დენდროპროექტი

მრავალბინიანი საცხოვრებელი სახლი

ქ.თბილისი, ვანის ქუჩა №6 ს/კ 01.13.06.008.006

თბილისი 2023

<u>ინფორმაცია არსებული ნარგავების შესახებ.:</u>

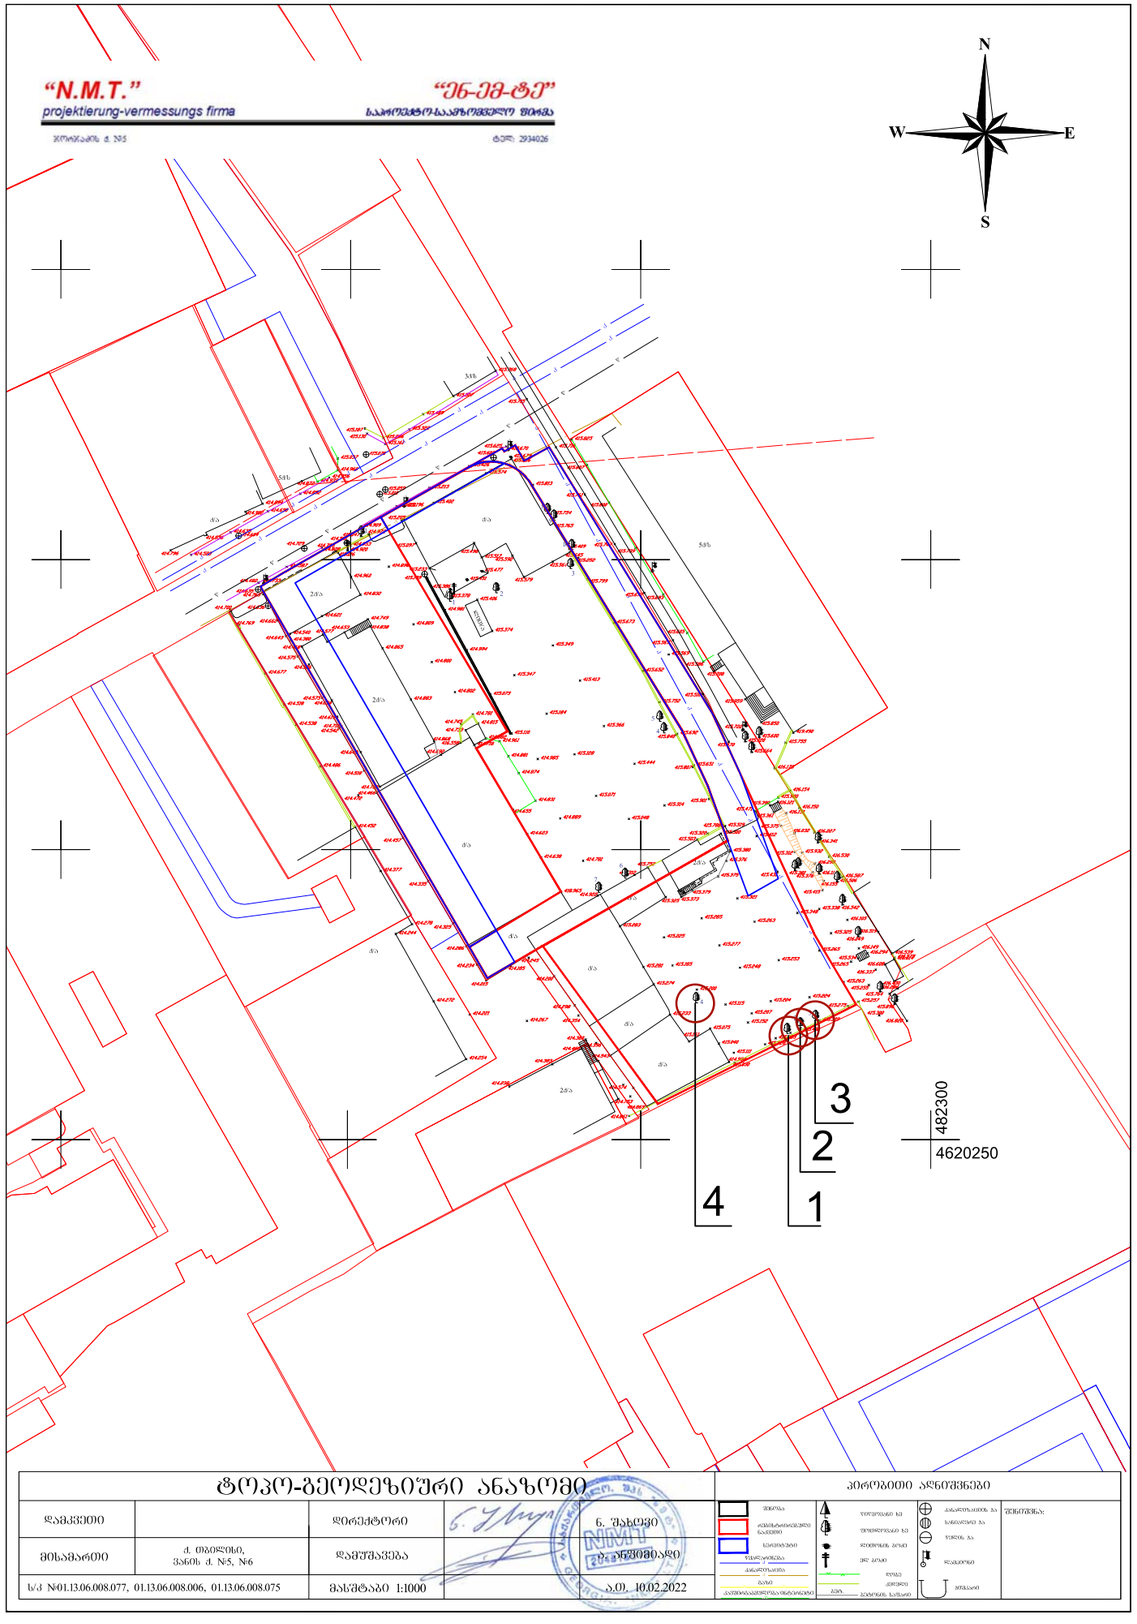

ტოპო-გეოდეზიური ანაზომი

დამკვეთი		დირექტორი	ნ. შახოვი
მისამართი	ქ. თბილისი, ვანის ქ. №5, №6	დამწყებია	დაგეგმარება
ს/კ №01.13.06.008.077, 01.13.06.008.006, 01.13.06.008.075		მასშტაბი 1:1000	ა.ე. 10.02.2022

პირობითი აღნიშვნები

შენობა
არსებული/დასაპროექტებელი ნაგებობა
საზღვრის ნიშანი
ელექტრომავთული
ასანთქი
ავტომობილების მოსაცდელი ადგილი
ტროტუარის ხაზი
შენობა-ნაგებობის ხაზი
ელექტრო ბოძი
ქსელი ბოძით
რკინა
ბეტონი
ასფალტი
ანაკრძალი/ღობე ხაზი
საზღვარშენა ხაზი
წყალი
ფერდი
ბეტონის ბაქანი
შენიშვნები

ობიექტის მისამართი	ქალაქი თბილისი, ვანის ქუჩა №6 01.13.06.008.006	შენობები: პროექტი შესრულებულია დასაზუსტებელია ბინის და ფართის მიხედვით გასაზომად	
დასახელება	ტოპოგრაფიული აზომვა	შესრულებული სამუშაოების მოცულობა	0.36 ჰა
		მასშტაბი 1:100	შ.პ.ს. "გრაფიკ სტუდიო"
		თარიღი 30.01.2023	ს.კ. 405154194

GRAPHIC STUDIO

კვ -ის საანგარიშო ჯროკი

მიწის ნაკვეთის ფართი 1860 კვ/მ

გამწვანების ფართი 557.4კვ/მ (კ3 0.3)

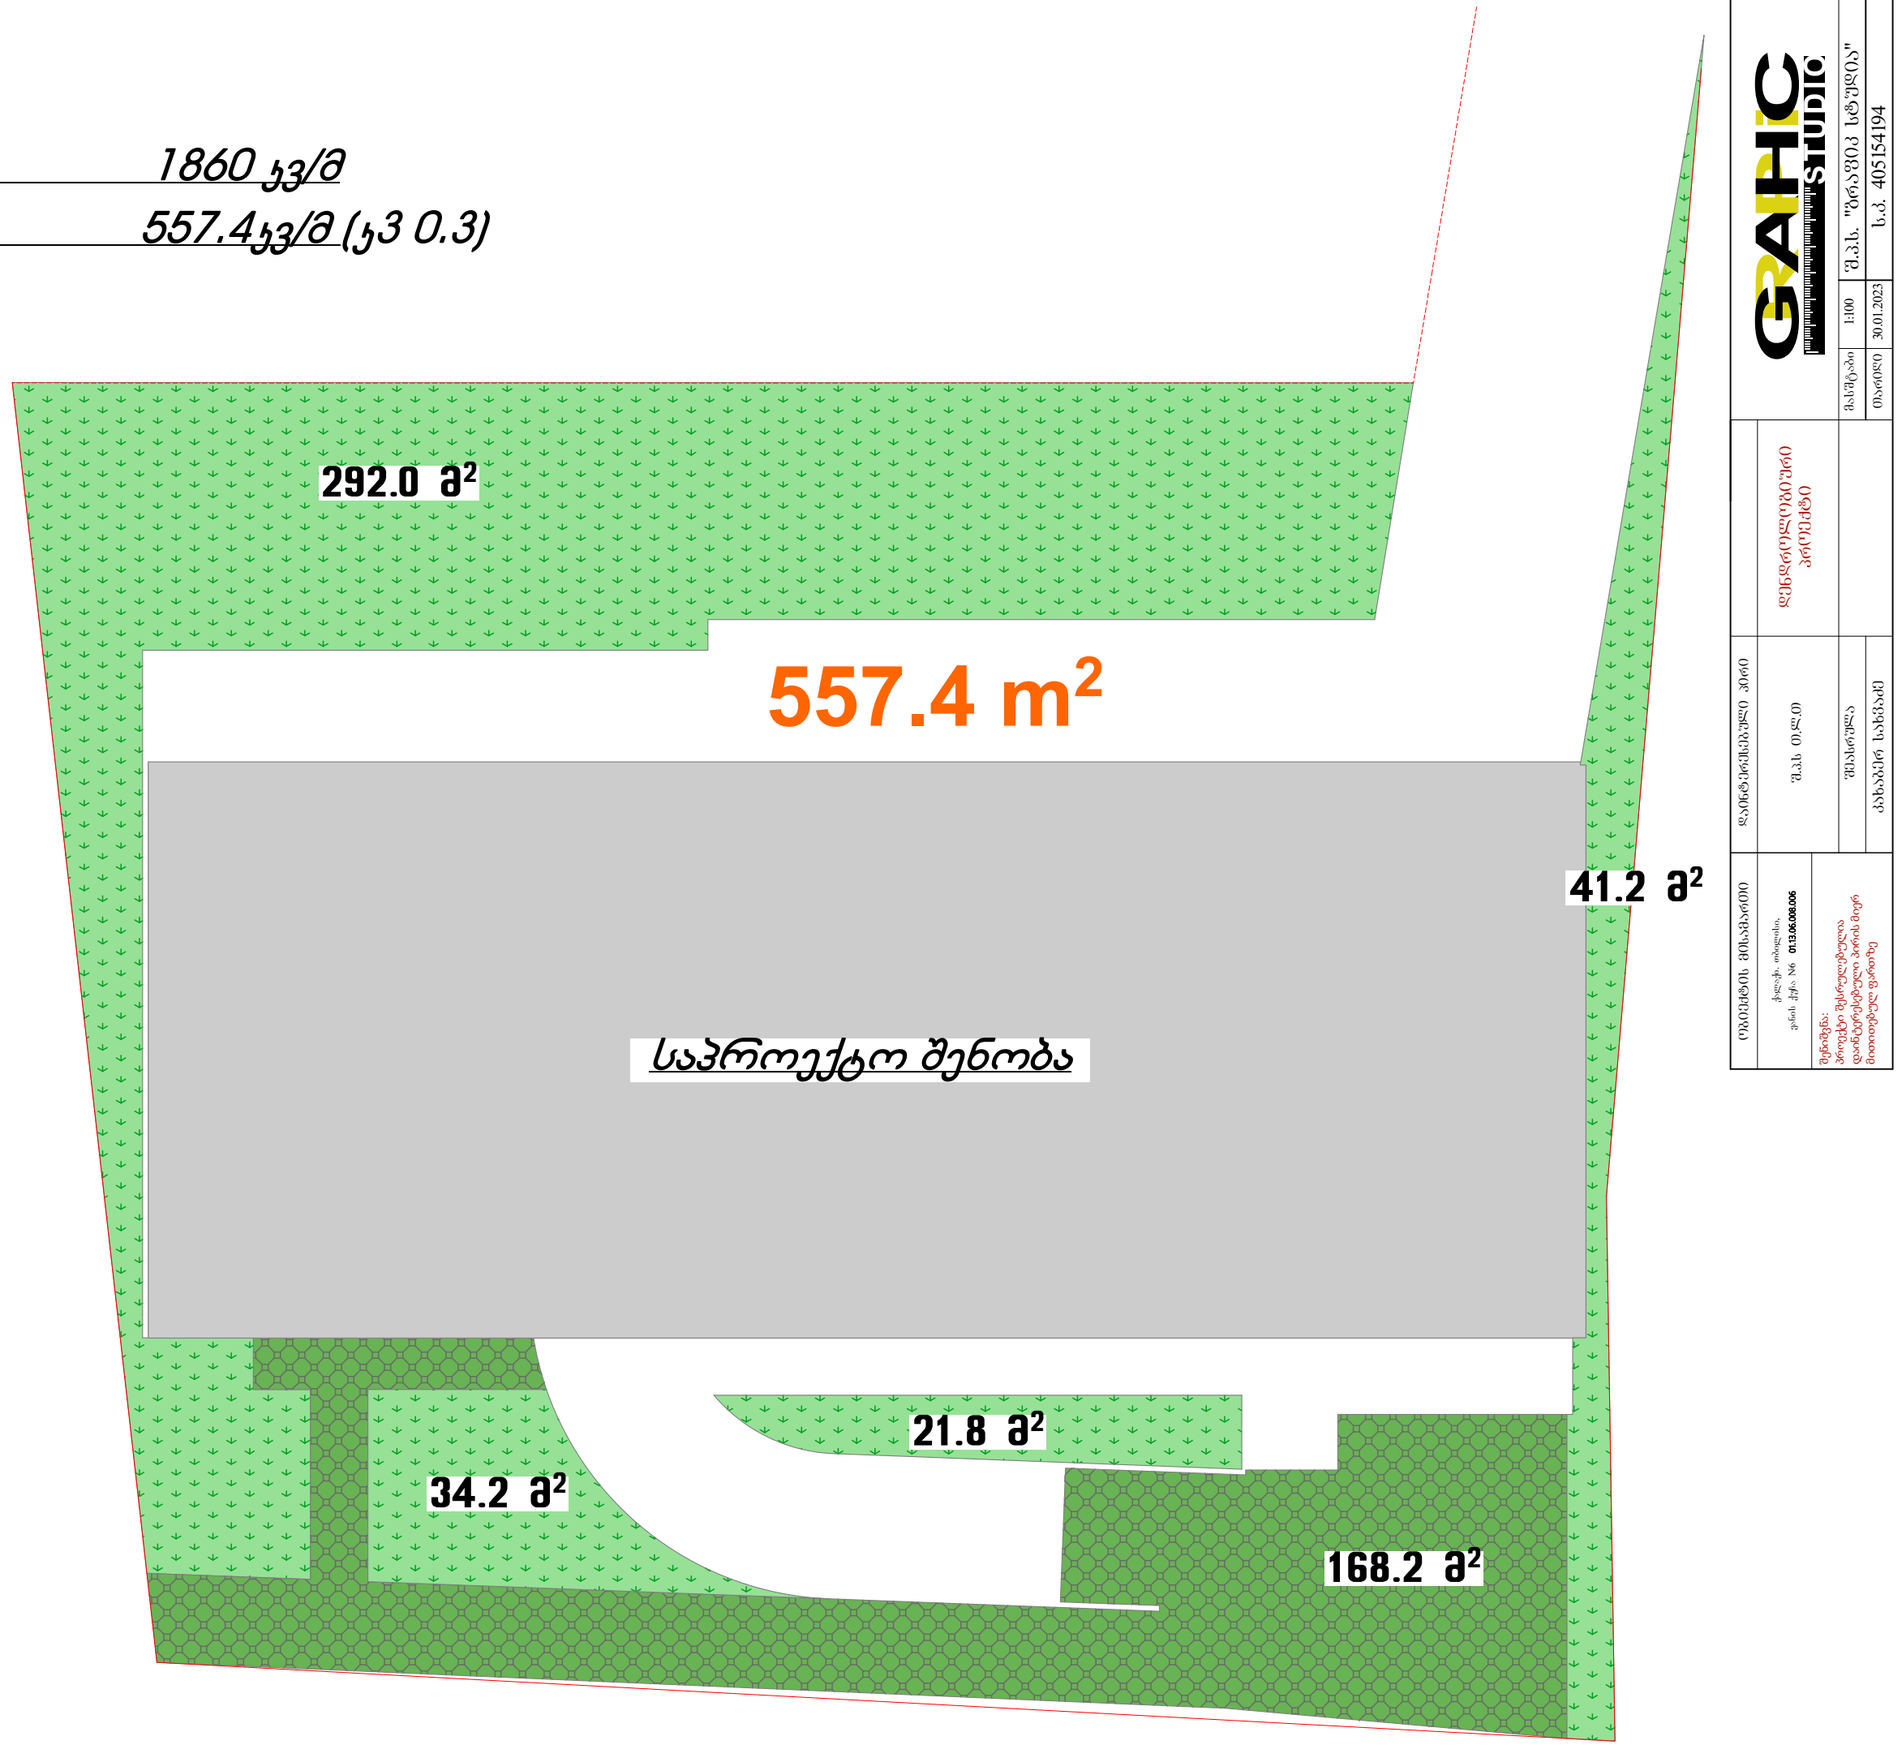

GRAHC STUDIO
შ.პ.ს. "გრაჰკ სტუდიო"
ს.კ. 405154194

მასშტაბი	1:100		
თარიღი	30.01.2023		




არქიტექტორი	
კონსტრუქციები	
ინჟინერული სისტემები	
გენ. გეგმა	01.13.06.008.005
ავტორი	
ხელმძღვანელი	
დამკვეთი	

დენდროლოგიური გეგმა

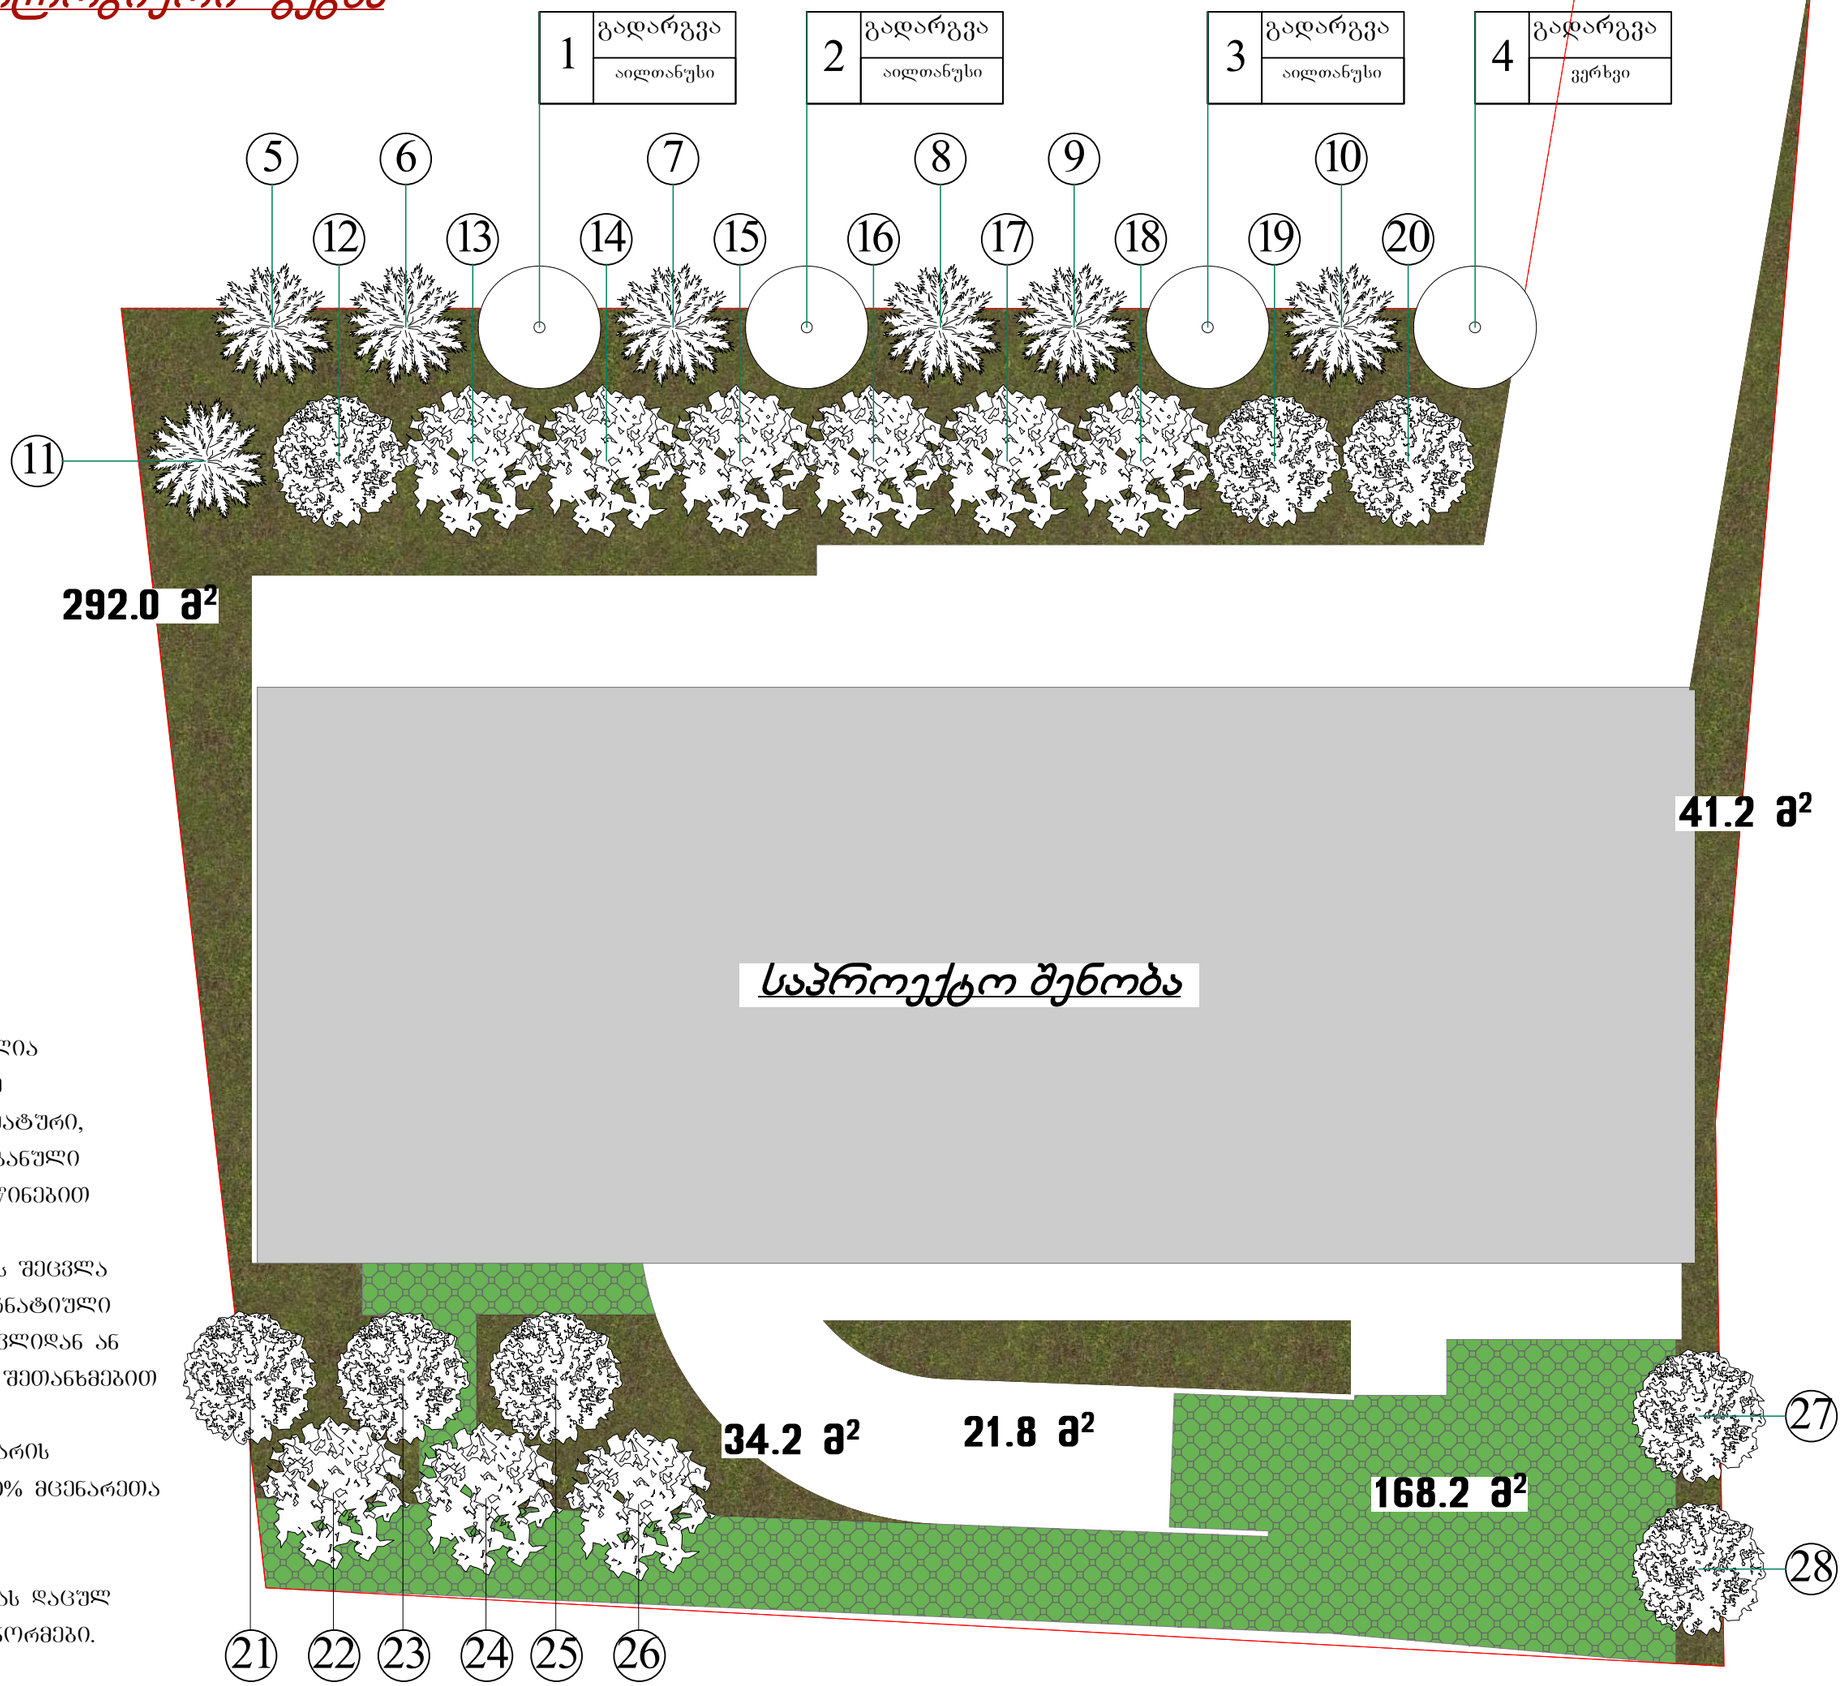

1. მცენარეები შერჩეულია ადგილობრივ ბაზარზე ხელმისაწვდომი, კლიმატური, დეკორატიული და ურბანული პირობების გათვალისწინებით

2. მოცემული მცენარის შეცვლა შესაძლებელია ალტერნატიული მცენარეების ჩამონათვლიდან ან პროექტის ავტორთან შეთანხმებით

3. ექსპლიკაციაში არ არის გათვალისწინებული 10% მცენარეთა დანაკარგი.

4. მცენარეთა ჩარგვისას დაცულ იქნას აგროტექნიკის ნორმები.

ექსპლიკაცია:

ტერიტორიაზე გათვალისწინებულია 28 ხე-მცენარე საიდანაც:
4 არის გადასარგავი ხე-მცენარე
24 დასარგავი ხე-მცენარე

პირობითი აღნიშვნები:

- ფოთლოვანი ხე
- წიწვოვანი ხე
- გადასარგავი ხე
- 0 მცენარის ნომერი ექსპლიკაციაში
- გაზონი

გეგმა	დენდროლოგიური გეგმა
მასშტაბი	1:100
თარიღი	30.01.2023

GRAPHIC STUDIO
შ.პ.ს. "გრაფიკ სტუდიო"
ს.კ. 405154194

არსებული ნაგრავები

1-4 ხეები გადაირგვება

ხე - მცენარეების აღრიცხვის უწყისი

N	სახეობა	გარშემოწ. 10 სმ-ზე	დიამეტრი 10 სმ-ზე	მდგომარეობა	დახასიათება	შენიშვნა
1	აილანთუსი	18	5,7	საღი		შესაძლ.გადარგვა
2	აილანთუსი	18	5,7	საღი		შესაძლ.გადარგვა
3	აილანთუსი	16	4,7	საღი		შესაძლ.გადარგვა
4	ვერხვი	20	7.1	საღი		შესაძლ.გადარგვა

GRAPHIC studio





ნახაზის სახელწოდება
ნახაზზე: პროექტი შესრულებულია დაშტრიხულ ტერიტორიაზე ხეებს გადარგვა ესაჭიროებათ

№	მცენარეთა დასახელება	რაოდენობა	ფორმა	სიმაღლე	ღეროს გარშემოწ.	სასიცოცხლო ფორმა	შენიშვნა
5	ჰიმალაის ხეღიჩი **Cedrus deodora**	1	standard	3 მ-დან	20 სმ- დან	წიწვიანი ხე	მარადმწვანე
6	ჰიმალაის ხეღიჩი **Cedrus deodora**	1	standard	3 მ-დან	20 სმ- დან	წიწვიანი ხე	მარადმწვანე
7	ჰიმალაის ხეღიჩი **Cedrus deodora**	1	standard	3 მ-დან	20 სმ- დან	წიწვიანი ხე	მარადმწვანე
8	ჰიმალაის ხეღიჩი **Cedrus deodora**	1	standard	3 მ-დან	20 სმ- დან	წიწვიანი ხე	მარადმწვანე
9	ჰიმალაის ხეღიჩი **Cedrus deodora**	1	standard	3 მ-დან	20 სმ- დან	წიწვიანი ხე	მარადმწვანე
10	ჰიმალაის ხეღიჩი **Cedrus deodora**	1	standard	3 მ-დან	20 სმ- დან	წიწვიანი ხე	მარადმწვანე
11	ჰიმალაის ხეღიჩი **Cedrus deodora**	1	standard	3 მ-დან	20 სმ- დან	წიწვიანი ხე	მარადმწვანე
12	ჭნავი (სიხსელი) **Sorbus Aucuparia**	1	standard	3 მ-დან	20 სმ- დან	ფოთლოვანი ხე	ფოთლმცვენი
13	სასხვი ენბიული **Tilia Tomentosa**	1	standard	3.5 მ-დან	20 სმ- დან	ფოთლოვანი ხე	ფოთლმცვენი
14	სასხვი ენბიული **Tilia Tomentosa**	1	standard	3.5 მ-დან	20 სმ- დან	ფოთლოვანი ხე	ფოთლმცვენი
15	სასხვი ენბიული **Tilia Tomentosa**	1	standard	3.5 მ-დან	20 სმ- დან	ფოთლოვანი ხე	ფოთლმცვენი
16	სასხვი ენბიული **Tilia Tomentosa**	1	standard	3.5 მ-დან	20 სმ- დან	ფოთლოვანი ხე	ფოთლმცვენი
17	სასხვი ენბიული **Tilia Tomentosa**	1	standard	3.5 მ-დან	20 სმ- დან	ფოთლოვანი ხე	ფოთლმცვენი
18	სასხვი ენბიული **Tilia Tomentosa**	1	standard	3.5 მ-დან	20 სმ- დან	ფოთლოვანი ხე	ფოთლმცვენი
19	ჭნავი (სიხსელი) **Sorbus Aucuparia**	1	standard	3 მ-დან	20 სმ- დან	ფოთლოვანი ხე	ფოთლმცვენი
20	ჭნავი (სიხსელი) **Sorbus Aucuparia**	1	standard	3 მ-დან	20 სმ- დან	ფოთლოვანი ხე	ფოთლმცვენი
21	ჭნავი (სიხსელი) **Sorbus Aucuparia**	1	standard	3 მ-დან	20 სმ- დან	ფოთლოვანი ხე	ფოთლმცვენი
22	სასხვი ენბიული **Tilia Tomentosa**	1	standard	3.5 მ-დან	20 სმ- დან	ფოთლოვანი ხე	ფოთლმცვენი
23	ჭნავი (სიხსელი) **Sorbus Aucuparia**	1	standard	3 მ-დან	20 სმ- დან	ფოთლოვანი ხე	ფოთლმცვენი
24	სასხვი ენბიული **Tilia Tomentosa**	1	standard	3.5 მ-დან	20 სმ- დან	ფოთლოვანი ხე	ფოთლმცვენი
25	ჭნავი (სიხსელი) **Sorbus Aucuparia**	1	standard	3 მ-დან	20 სმ- დან	ფოთლოვანი ხე	ფოთლმცვენი
26	სასხვი ენბიული **Tilia Tomentosa**	1	standard	3.5 მ-დან	20 სმ- დან	ფოთლოვანი ხე	ფოთლმცვენი
27	ჭნავი (სიხსელი) **Sorbus Aucuparia**	1	standard	3 მ-დან	20 სმ- დან	ფოთლოვანი ხე	ფოთლმცვენი
28	ჭნავი (სიხსელი) **Sorbus Aucuparia**	1	standard	3 მ-დან	20 სმ- დან	ფოთლოვანი ხე	ფოთლმცვენი
ჩვეულებრივი გაზონი		557.4 მ^2					

მცენარეთა ექსპლიკაცია

შენიშვნები:

1. მცენარეები შერჩეულია ადგილობრივ ბაზარზე ხელმისაწვდომი, კლიმატური, დეკორატიული და ურბანული პირობების გათვალისწინებით.
2. მოცემული მცენარის შეცვლა შესაძლებელია ალტერნატიული მცენარეების ჩამონათვლიდან ან პროექტის ავტორთან შეთანხმებით
3. ექსპლიკაციაში არ არის გათვალისწინებული 10% მცენარეთა დანაკარგი.
4. მცენარეთა ჩარგვისას დაცულ იქნას აგროტექნიკის ნორმები.

ალტერნატიული მცენარეები

1	ირმის რქა	Lagerstroemia indica
2	არღავანი, იუდას ხე	Cercis siliguastrum
3	კავკასიის ანუ ნორდმანის სოჭი	Abies nordmannian
4	ზეთის ხილი	olea europaea


სამუშაოთა მოცულობა

№	სამუშაოს დასახელება	განზომილება	რაოდენობა
1	ბასამწვანებელი ტერიტორიის ბასუფთავება, საამშენებლო ნარჩენებისგან, ნაგვის გატანა და ბრუნტის დამუშავება (დაბარვა , გაფხვიერება , განოყიერება)	კვ.მეტრი	557.4
2	ადგილების მომზადება ფოთლოვანი ხეების დასარგავად ნოყიერი მიწის დამატებით ორმოებში (0.8X0.8X0.8)	ცალი	21
3	ფოთლოვანი ხის დარგვა	ცალი	21
4	ადგილების მომზადება წიწვოვანი ხეების დასარგავად ნოყიერი მიწის დამატებით ორმოებში (0.8X0.8X0.8)	ცალი	7
5	წიწვოვანი ხის დარგვა	ცალი	7
6	ტერიტორიის მომზადება ჩვეულებრივი გაზონის მოსაწყობად 20 სმ. ნოყიერი მიწის ნაზავის შეტანით 389.2კვმ ფართობზე	კუბ.მეტრი	5
7	ჩვეულებრივი გაზონის მოწყობა (რულონური გაზონი)	კვ.მეტრი	389.2
8	ჩვეულებრივი გაზონის მოვლა	კვ.მეტრი	389.2
9	ახლადდარგული მცენარეების მოვლა	ცალი	28
10	ახლადდარგული ხეების და გაზონის მორწყვა	მთელი გამწვანებული ტერიტორია	

შენიშვნები:

1. მცენარეების ჩარგვა და გადარგვა განხორციელდეს არასავეგეტაციო პერიოდის განმავლობაში
2. მცენარეების ჩარგვისას დაცულ იქნას აგროტექნიკის წესები
3. უზრუნველყოფილ იქნეს მცენარეთა მორწყვა.
4. მოხდეს ხეების დამაბრება ქარისაგან დასაცავად

GRAPHIC STUDIO
შ.პ.ს. "გრაფიკ სტუდია"
ს.კ. 405154194

მასშტაბი	1:100
თარიღი	30.01.2023

დენდროლოგიური პროექტი

დაინტერესებული პირი	შპს თსკ.ი
შემსრულა	
ხახაბაძე ხახაბაძე	










ეზოში ხეების განლაგება

1 ირმის რქა



3 კავკასიის ანუ ნორდმანის სოჭი



2 არღავანი, იუდას ხე



4 ზეთის ხილი



ობიექტის მისამართი	დაინტერესებული პირი		GRAPHIC STUDIO	
ქალაქ. თბილისი, ვანის ქუჩა N6 01.13.06.008.006	შპს თლთ	დენდროლოგიური პროექტი		
შენიშვნა: პროექტი შესრულებულია დაინტერესებული პირის მიერ მითითებულ ფარაზე	შესრულა		მასშტაბი 1:100	შპს. "ბრაფიკ სტუდია"
	კახაბერ სახვაძე		თარიღი 30.01.2023	ს.კ. 405154194

საცხოვრებელი კვარტალის მრავალბინიანი საცხოვრებელი კორპუსი

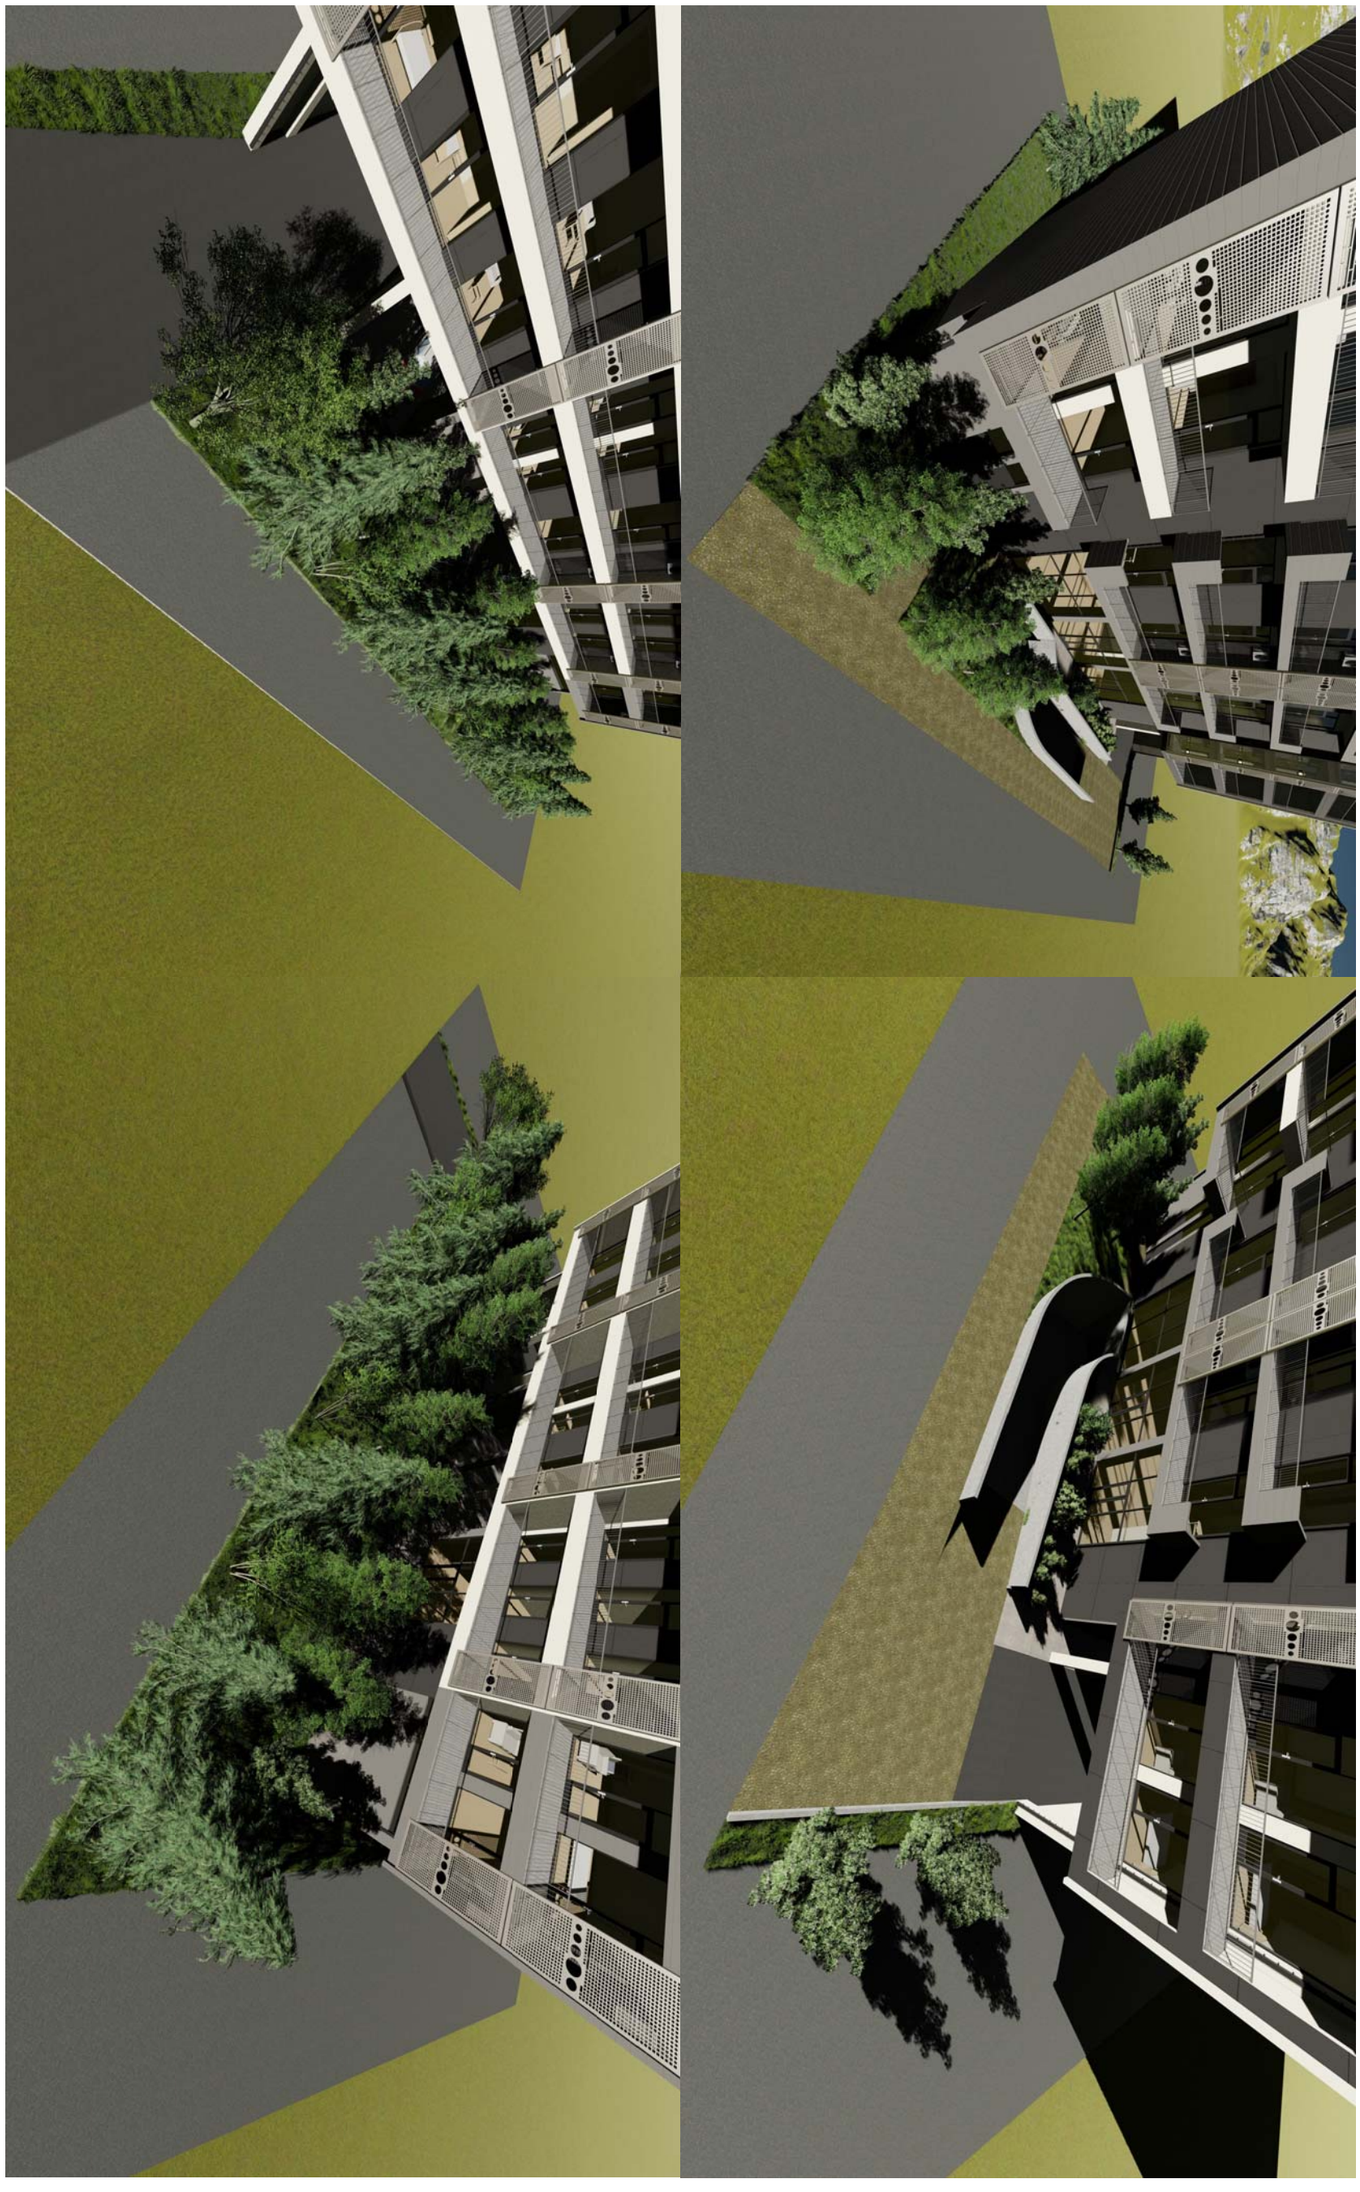

ობიექტის მისამართი	დაინტერესებული პირი		GRAPHIC STUDIO
ქალაქი. ობილისი, ვანის ქუჩა №6 01.13.06.008.006	შ.პ.ს თ.ლ.თ	დენდროლოგიური პროექტი	
შენიშვნა: პროექტი შესრულებულია დაინტერესებული პირის მიერ მითითებულ ფართზე	შეასრულა ბახაბერ სახვაძე		მასშტაბი 1:100 შ.პ.ს. "გრაფიკ სტუდია" თარიღი 30.01.2023 ს.კ. 405154194

დენდროლოგიური პროექტის საინფორმაციო დაფა

დამკვეთი: შ.პ.ს თ.ლ.თ ს.კ. 202164362

საპროექტო ტერიტორიის მისამართი:
ქალაქი. თბილისი, ვანის ქ№6 ს/კ 01.13.06.008.006

ნებართვის გამცემი ორგანო

ქ. თბილისის მუნიციპალიტეტის მერიის გარემოს დაცვის სააქალაქო სამსახური

კ3 - 557.4 მ² - 0.3

დენდროლოგიური პროექტის შეთანხმების თარიღი

დენდროლოგიური პროექტის დასრულების თარიღი 20.01.2025

გადასარგავი ხე-მცენარეების სახეობა:

1 ვერხვი (ღეროს გარშემოწერილობა 7.1 სმ-დან)

3 აილანთუსი (ღეროს გარშემოწერილობა 5.7 სმ-დან)

დასარგავი ხე-მცენარეების სახეობა:

7 ძირი - ჰიმალაის კედარი (სიმაღლე 3.0 მ-დან, ღეროს გარშემოწერილობა 20 სმ-დან, ხნოვანება 10 წ)

8 ძირი- ჭნავი (სიმაღლე 3.0 მ-დან, ღეროს გარშემოწერილობა 20 სმ-დან, ხნოვანება 10 წ)

9 ძირი- ცაცხვი შნგრული (სიმაღლე 3.5 მ-დან, ღეროს გარშემოწერილობა 20 სმ-დან, ხნოვანება 10 წ)

ახლადდარგულ ხე მცენარეების მოვლაზე პასუხისმგებელი პირი შ.პ.ს თ.ლ.თ ს.კ. 202164362

ახლადდარგული ხე მცენარეების მოვლის ხანგრძლივობა: 3 წელი

