გეგმა ±0.00 ნიშნულზე

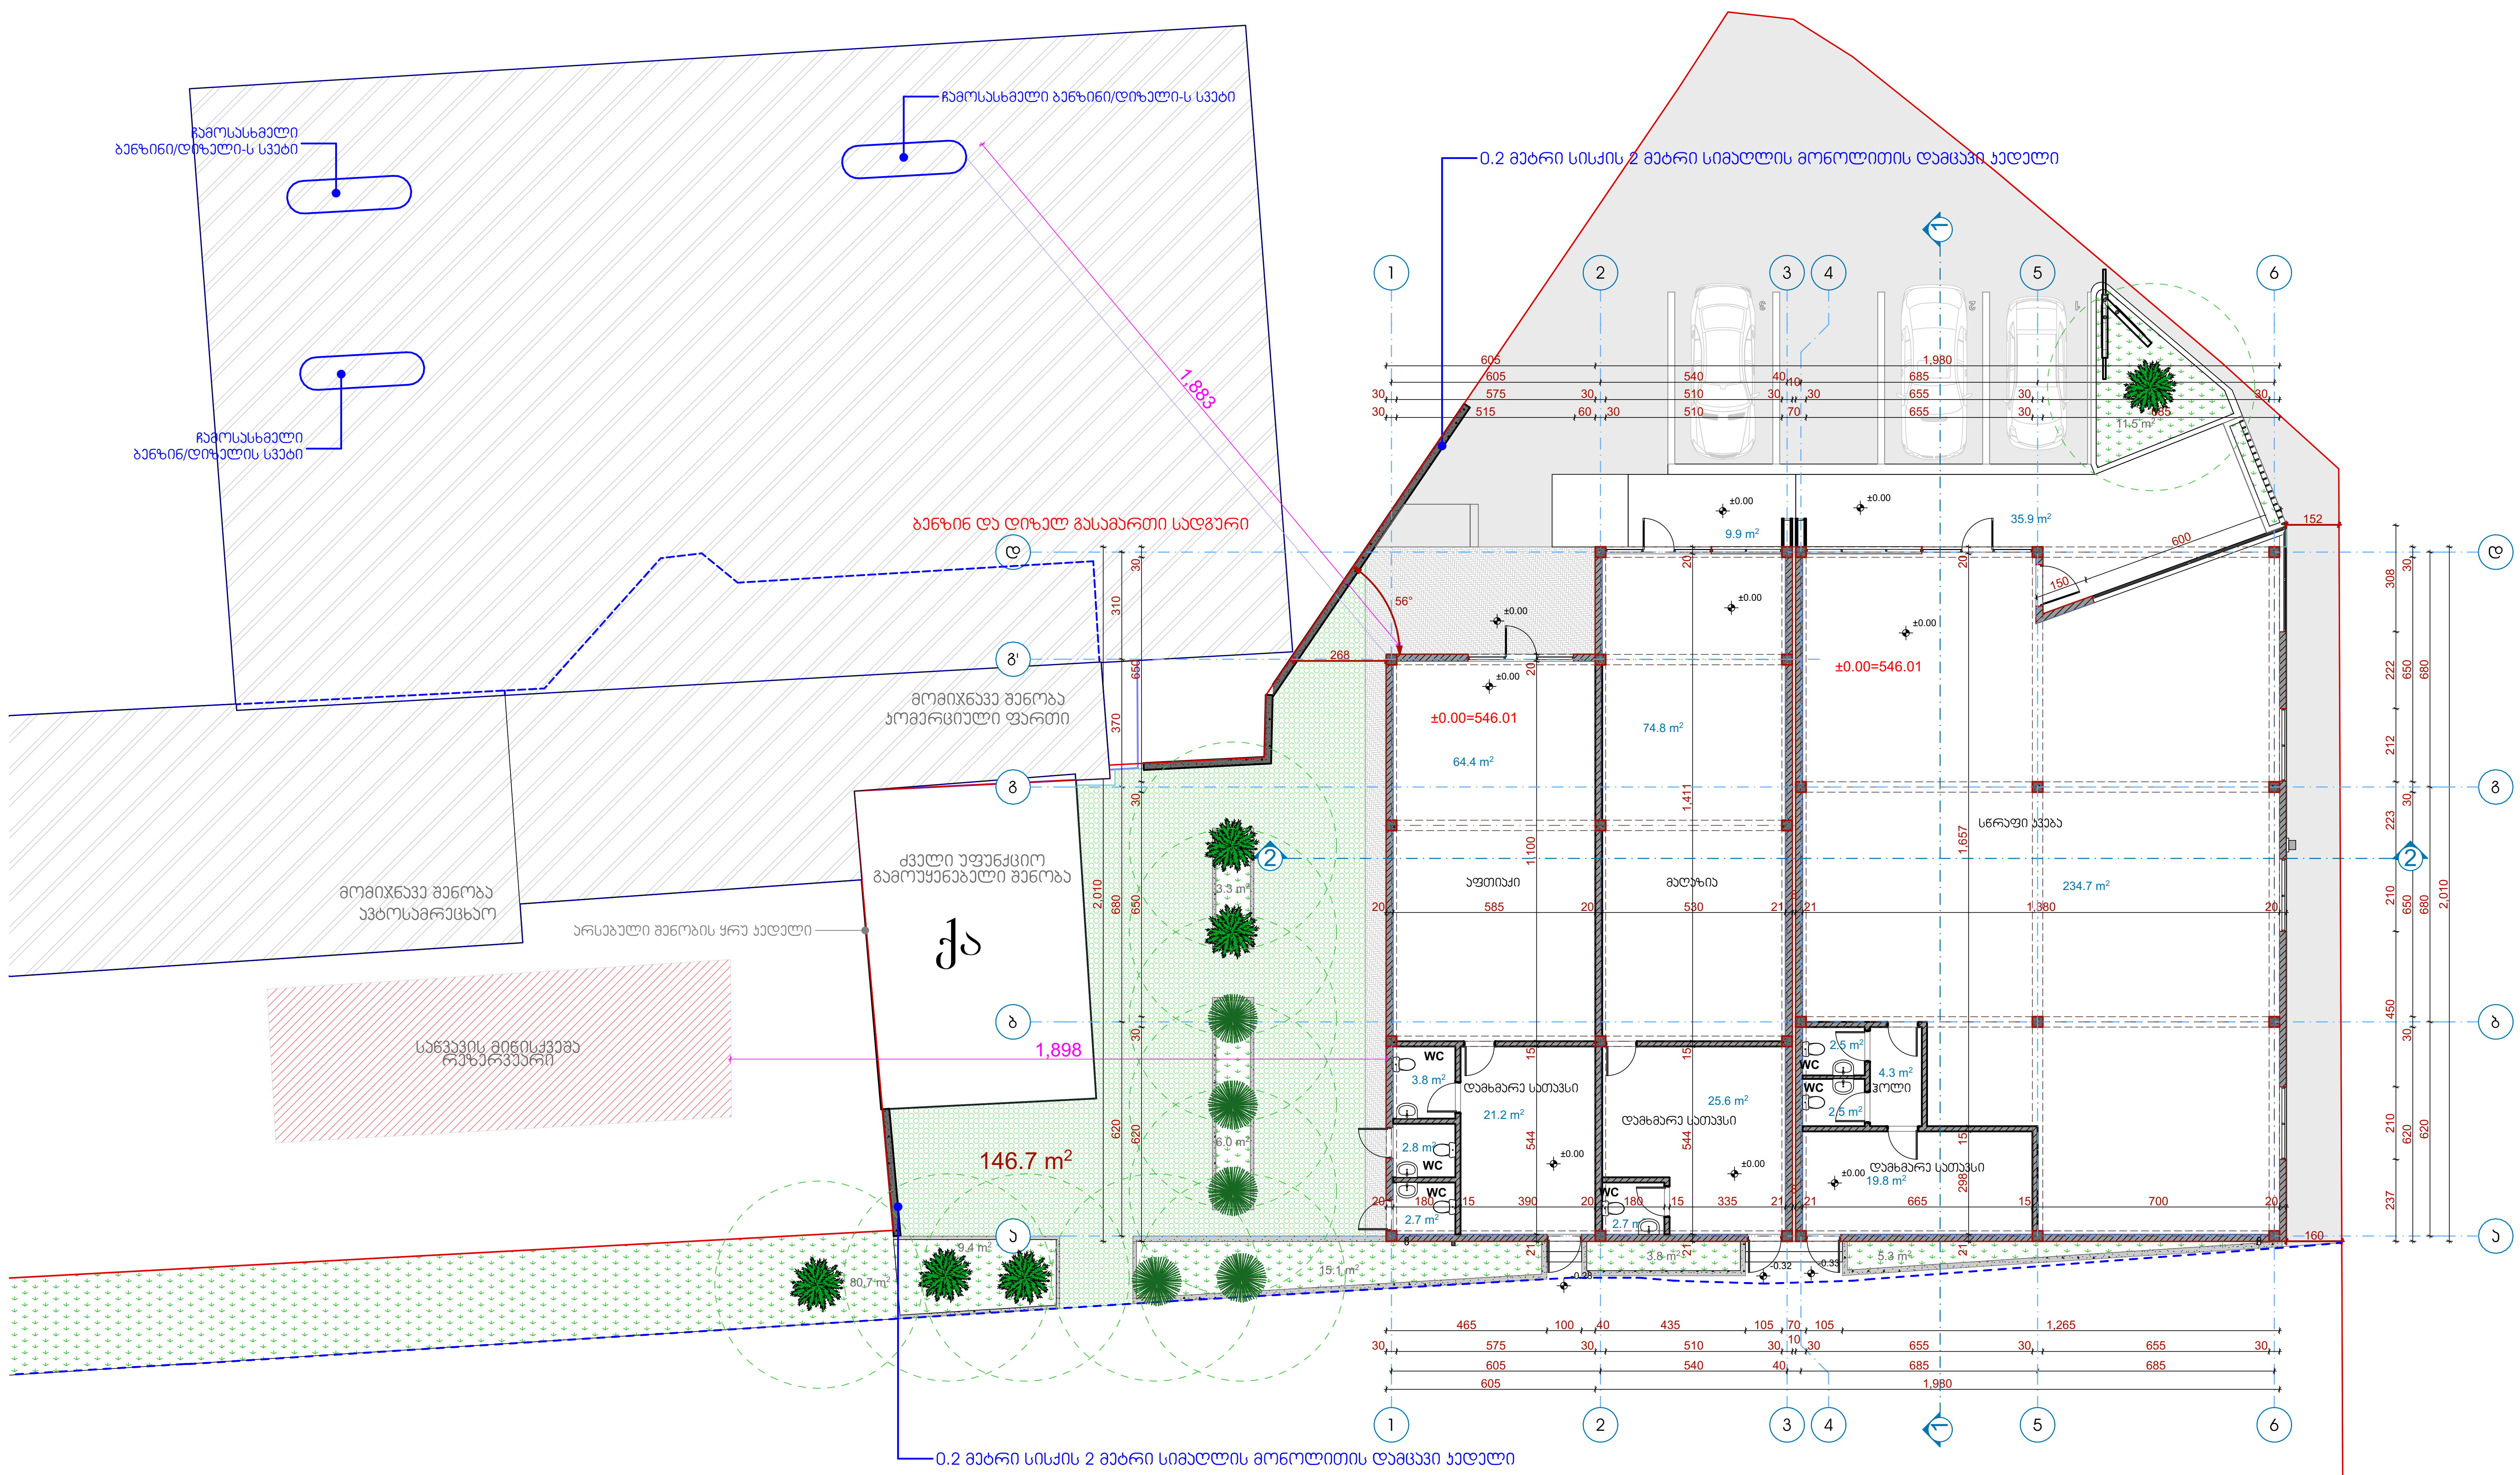

ფორმატი: A2

ექსპლიკაცია:

შენობა №1

კომერციული ფართი - 198.0 მ^2
აქედან:

აფთიაქი - 64.4 მ^2
დამხმარე სათავსი -21.2 მ^2
WC - 9.3 მ^2

მაღაზია - 74.8 მ^2
დამხმარე სათავსი - 25.6 მ^2
WC - 2.7 მ^2

საზაფხულო ფართი - 7.2 მ^2

შენობა №2

კომერციული ფართი - 263.8 მ^2

აქედან:

სწრაფი კვება - 234.7 მ^2
დამხმარე სათავსი - 19.8 მ^2
ჰოლი - 4.3 მ^2
WC - 5.0 მ^2

საზაფხულო ფართი - 35.9 მ^2

პროექტის სახელწოდება

მრავალფუნქციური კომპლექსი
(სწრაფი კვების ობიექტი, მაღაზია, აფთიაქი)

მისამართი

მის: ქ.თბილისი, სავაჭრო-საბითუმო ბაზა "ცეკავშირი", მიმდებარედ ნაკვ. (01/022) ს/კ 01.19.15.001.129

თანამდებობა	გვარი	ხელმოწერა	თარიღი
არქიტექტორი	გ.ძიძიკაშვილი		
შემსრულებელი	გ.ძიძიკაშვილი		

მასშტაბი	1:150	ნახაზი: გეგმა ±0.00 ნიშნულზე
თარიღი		
სტადია	ფურცელი	1

გეგმა ±0.00 ნიშნულზე

ჩამოსასხმელი ბენზინი/დიზელი-ს სვეტი

0.2 მეტრი სისქის 2 მეტრი სიმაღლის მონოლითის დამცავი კედელი

ბენზინ და დიზელ გასამართი სადგური

მომიჯნავე შენობა
ჯომერციული ფართი

ძველი უფუნქციო
გამოუყენებელი შენობა

ქა

1,883

1,898

146.7 m²

56°

268

±0.00=546.01

64.4 m²

74.8 m²

9.9 m²

35.9 m²

±0.00=546.01

234.7 m²

სწრაფი ჯვება

აფთიაქი

მაღაზია

3.3 m²

6.0 m²

9.4 m²

80.7 m²

15.1 m²

3.8 m²

5.3 m²

11.5 m²

WC
3.8 m²

დამხმარე სათავსი
21.2 m²

WC
2.8 m²

WC
2.7 m²

WC
2.7 m²

დამხმარე სათავსი
25.6 m²

2.5 m²

WC
4.3 m²
ჭოლი

WC
2.5 m²

დამხმარე სათავსი
19.8 m²

-0.28
-0.32
-0.33

605 605 575 515 540 510 510 40 10 70 1,980 685 655 655 685 685 1,380 1,265 465 100 40 435 105 70 105 700 665 585 530 180 390 335 180 160 152 600 150 1,411 1,100 1,657 2,010 1,898 1,883 310 370 650 680 620 308 222 212 223 210 237 450 30 20 15 21 6

1 2 3 4 5 6 ა ბ გ გ' დ

ფორმატი
A2

ექსპლიკაცია:

შენობა №1

ჯომერციული ფართი - 198.0 მ²
აქედან:

აფთიაქი - 64.4 მ²
დამხმარე სათავსი -21.2 მ²
WC - 9.3 მ²

მაღაზია - 74.8 მ²
დამხმარე სათავსი - 25.6 მ²
WC - 2.7 მ²

საზაფხულო ფართი - 7.2 მ²

შენობა №2

ჯომერციული ფართი - 263.8 მ²

აქედან:

სწრაფი ჯვება - 234.7 მ²
დამხმარე სათავსი - 19.8 მ²
ჭოლი - 4.3 მ²
WC - 5.0 მ²

საზაფხულო ფართი - 35.9 მ²

პროექტის სახელწოდება

მრავალფუნქციური ჯომპლექსი
(სწრაფი ჯვების ობიექტი, მაღაზია, აფთიაქი)

მისამართი

მის: ქ.თბილისი, სავაჯრო-სააითმეო ბაზა "ცავაავშირი", მიმდებარედ ნაკვ. (01/022) ს/ს 01.19.15.001.129

თანამდებობა	გვარი	ხელმოწერა	თარიღი
არქიტექტორი	გ.ძიძიავშვილი		
მშმსრულებელი	გ.ძიძიავშვილი		

მასშტაბი	1:100	ნახაზი	გეგმა ±0.00 ნიშნულზე
თარიღი			
სტადია	ფურცელი	2	

სახურავის გეგმა

ფორმატი	
A2	

ექსპლიკაცია:

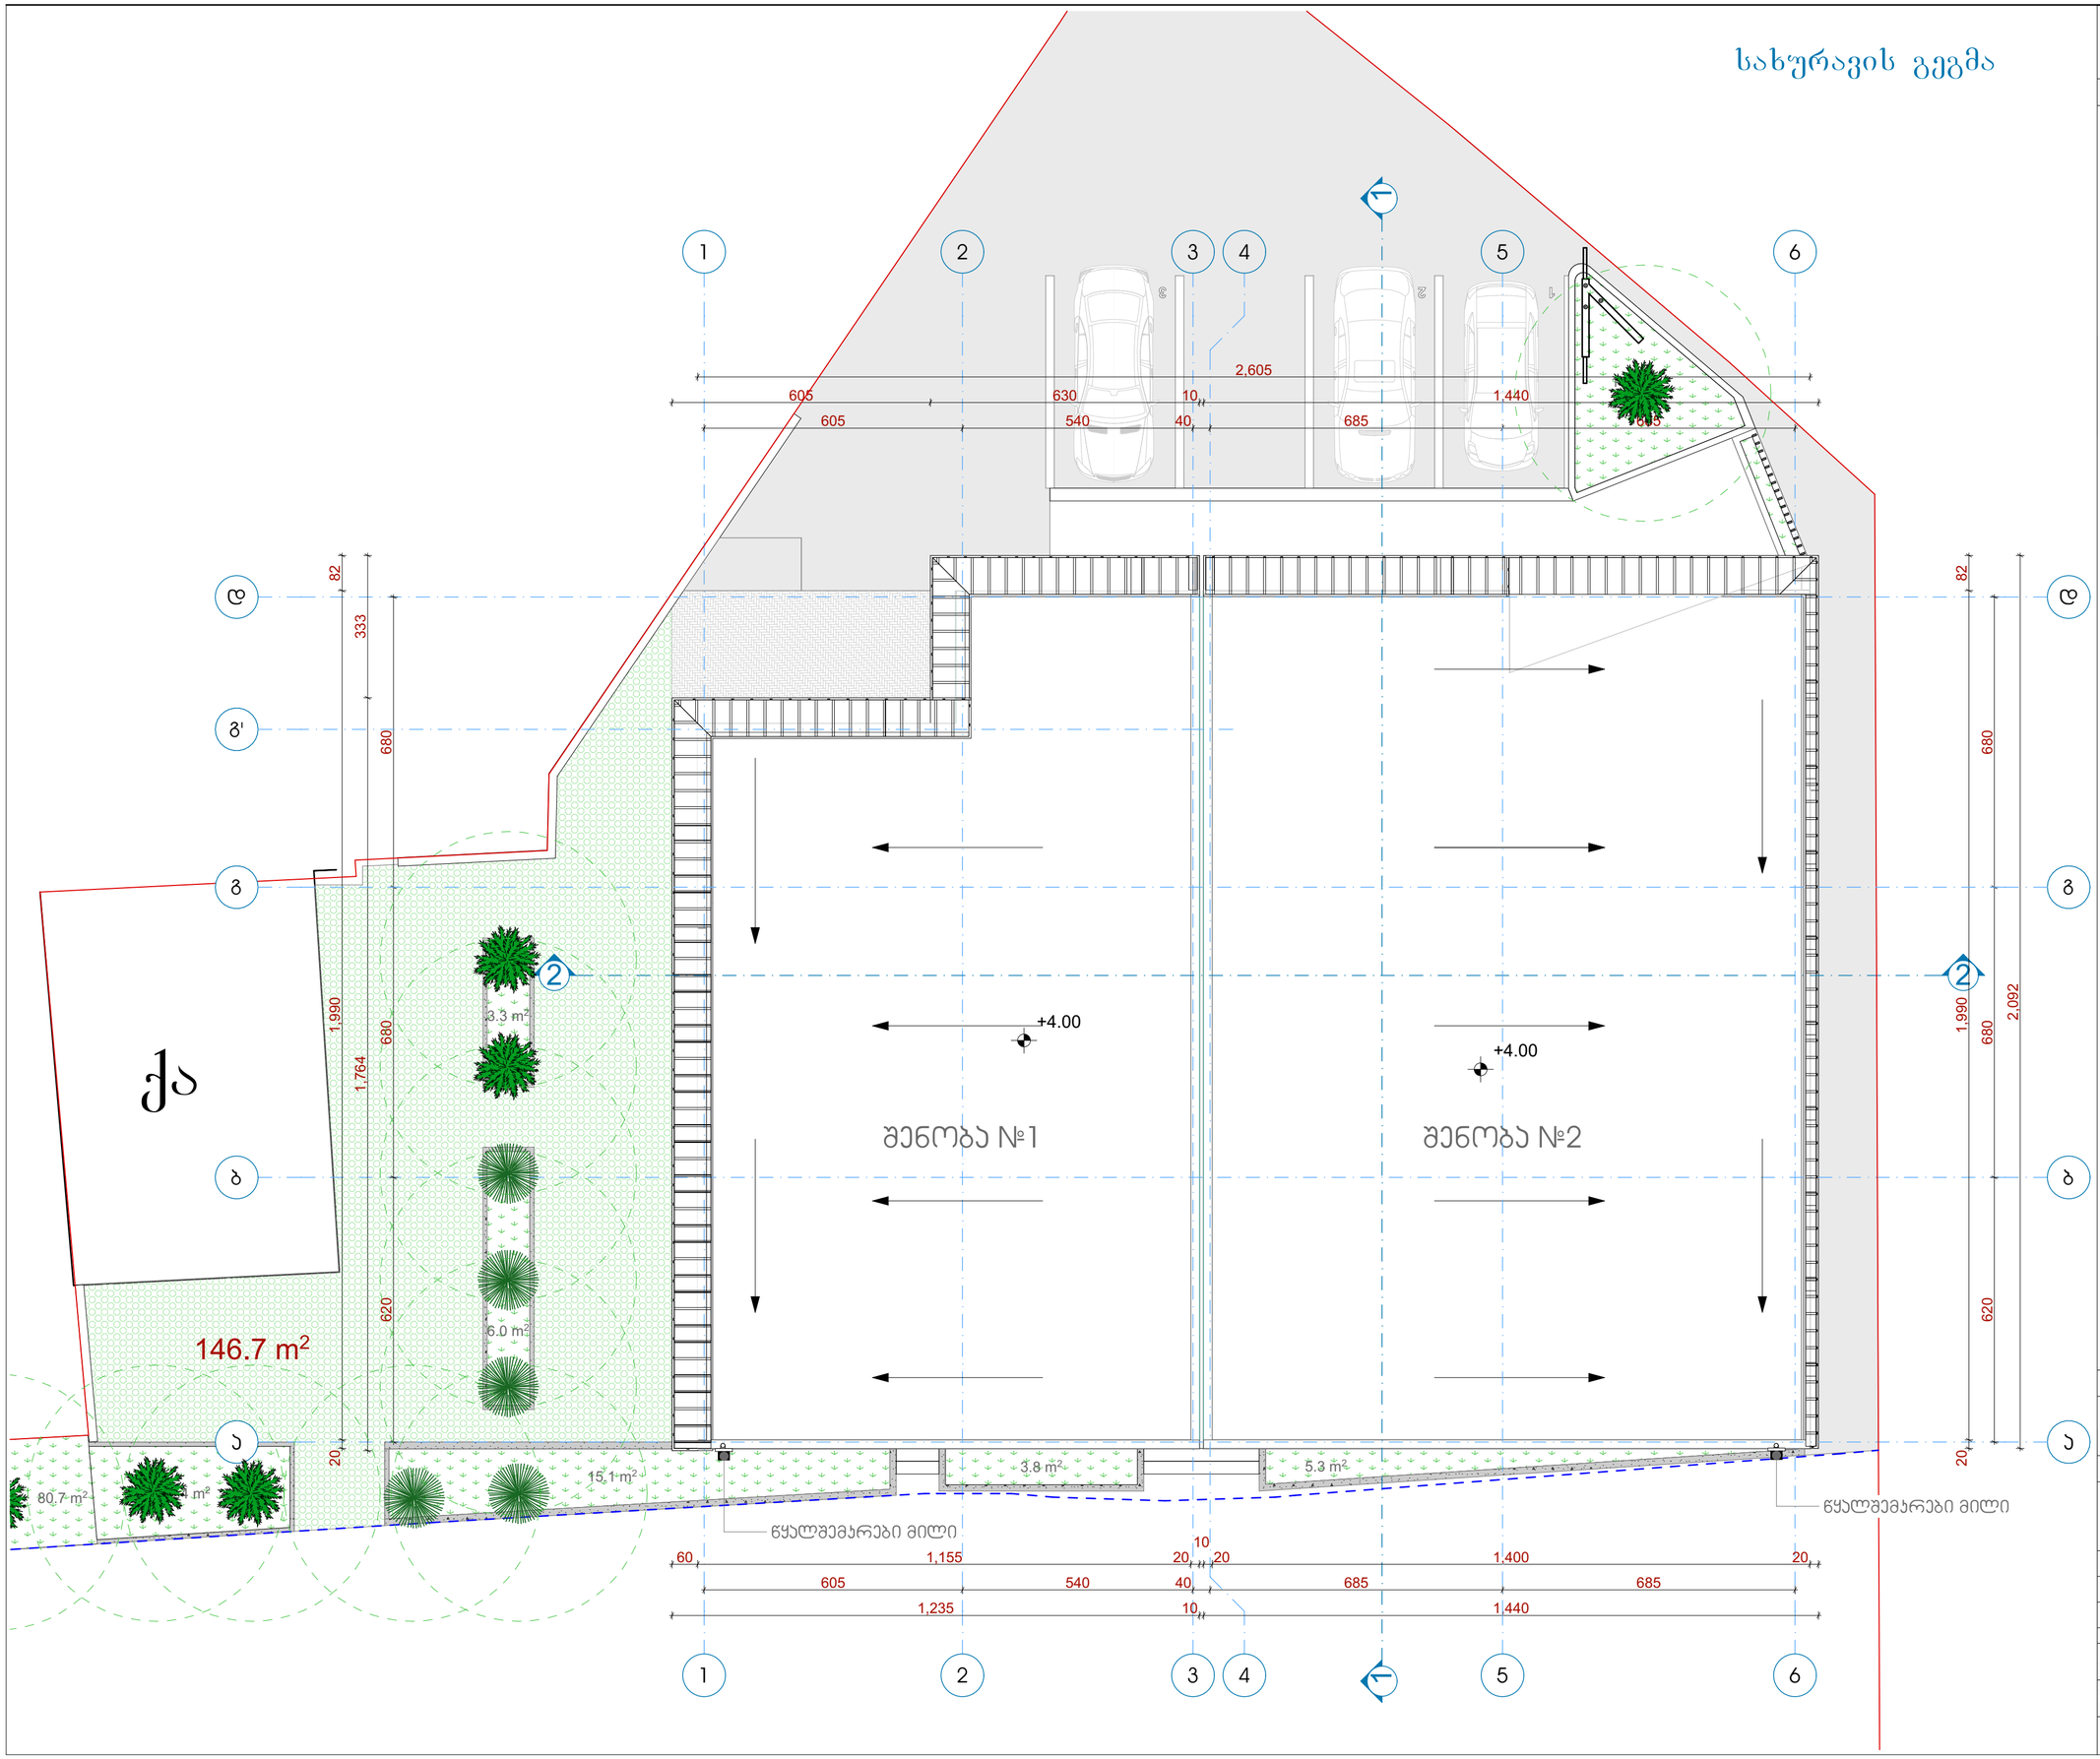

პროექტის სახელწოდება

მრავალფუნქციური კომპლექსი
(სწრაფი კვების ობიექტი, მაღაზია, აფთიაქი)

მისამართი

მის: ქ.თბილისი, სავაჭრო-საბითუმო ბაზა "ცეკავშვილი", მიმდებარედ ნაკვ. (01/022) ს/კ 01.19.15.001.129

თანამდებობა	გვარი	ხელმოწერა	თარიღი
არქიტექტორი	გ.ძიძიგაშვილი		
შემსრულებელი	გ.ძიძიგაშვილი		

მასშტაბი	1:100	ნახაზი	სახურავის გეგმა
თარიღი			
სტადია	ფურცელი	3	