gengegma
masS t abi 1:500

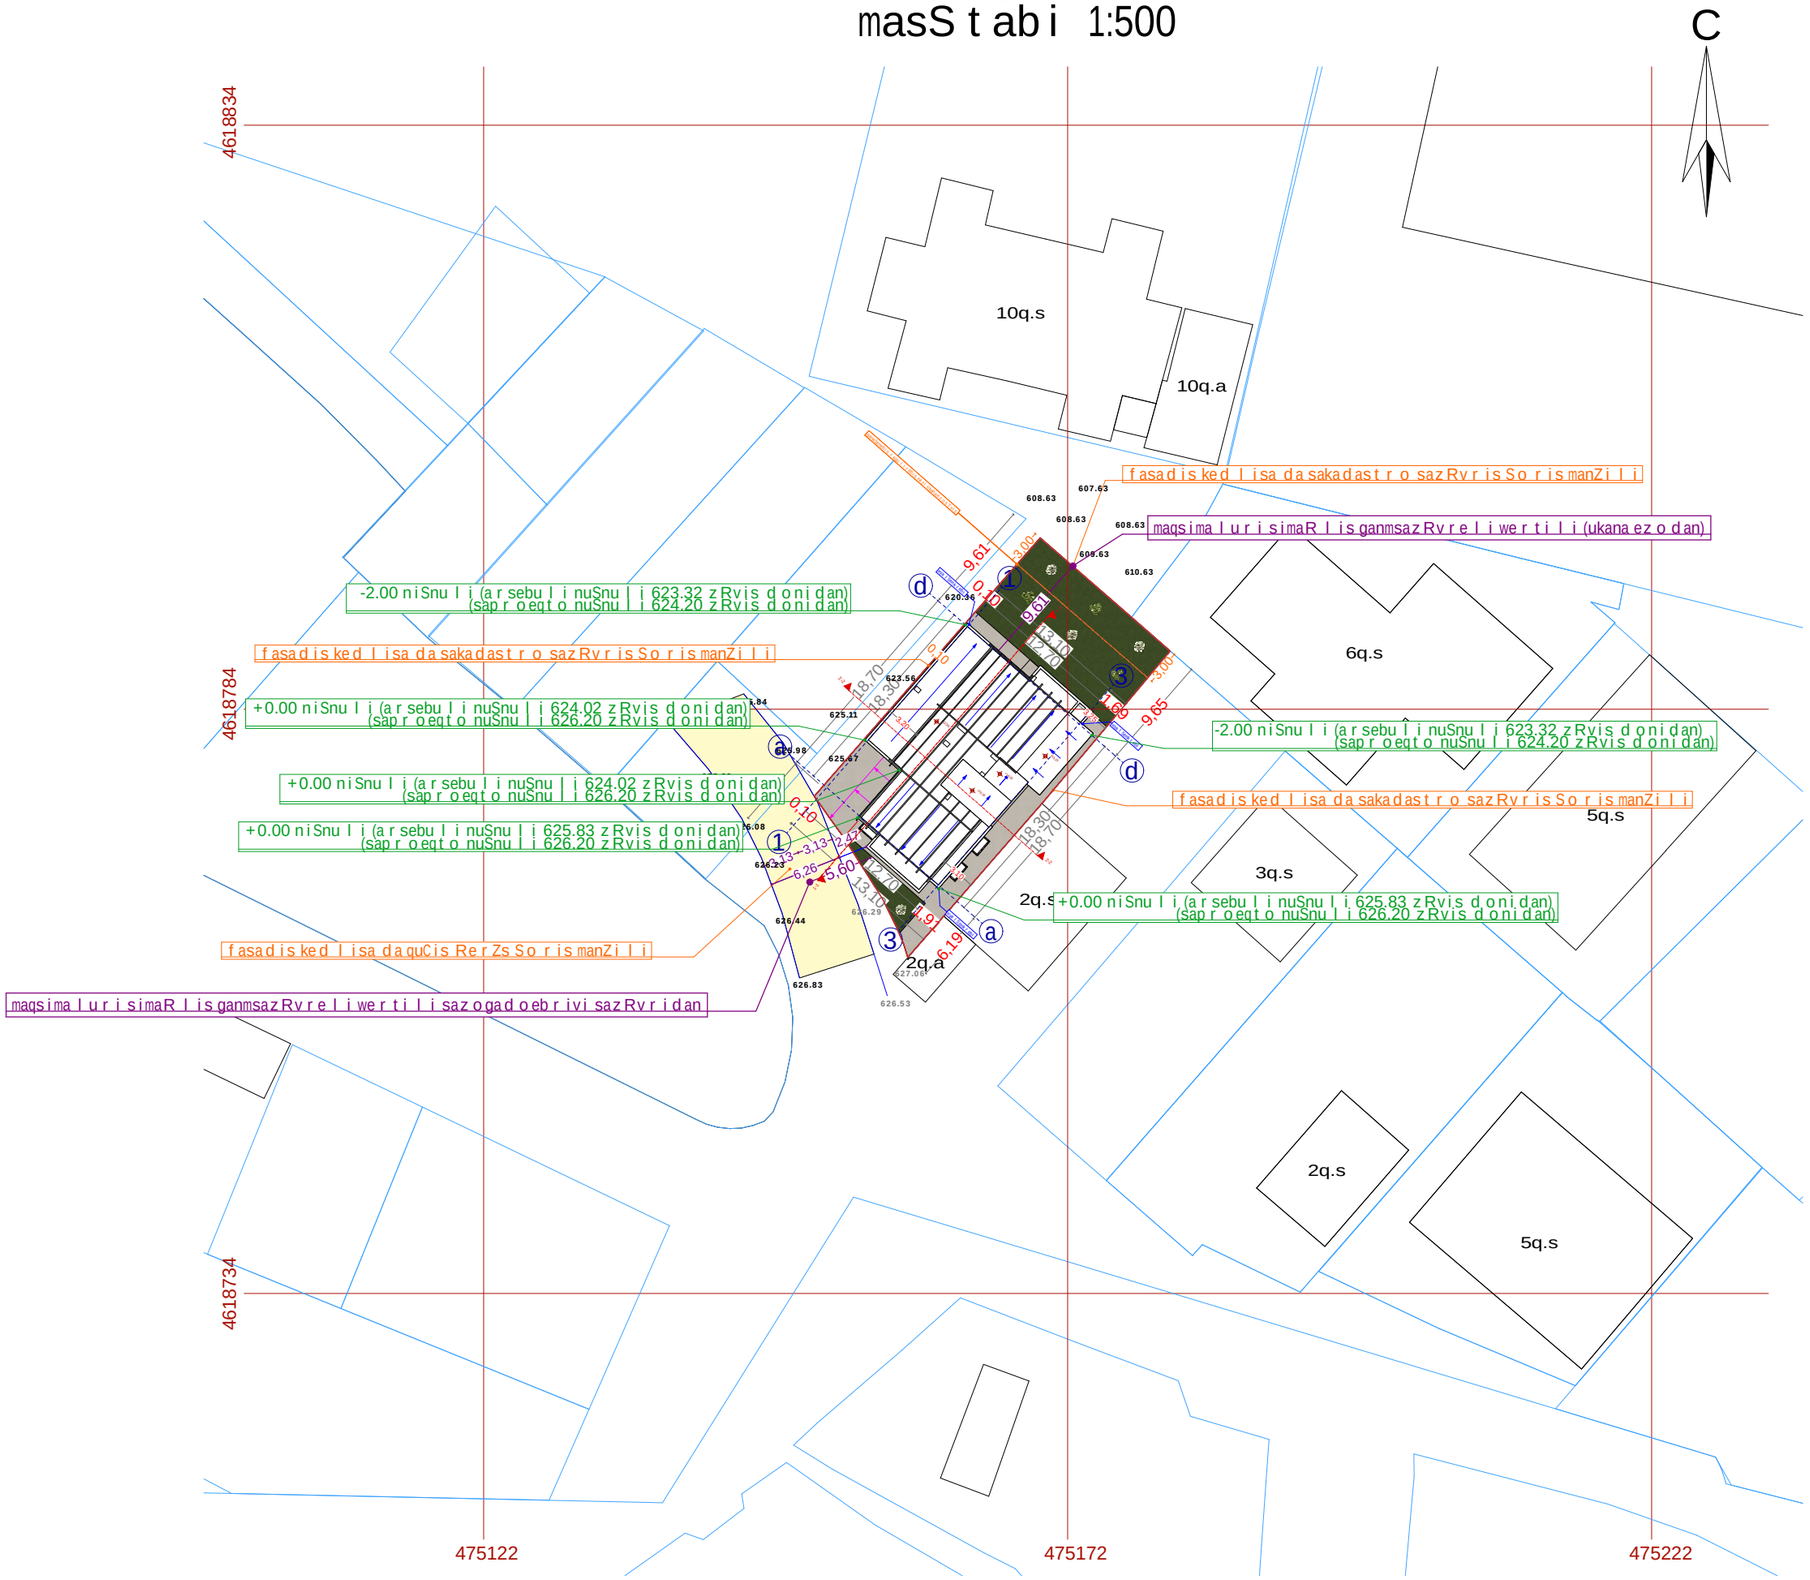

xe l Sekru l eba #

pi r obiTi aRniSvnebi

	simbo l os saxe l wo deba
	saxanZ r o mi l dgar i
	saxanZ r o ganyo f i l ebasTankavSi r i s sistema
	sagangebo xmovani gangaSis sakomunikacio sistema
	xe l i s cecx l maq r i
	saxanZ r o-samaSve l o sapsaxu r i s mier gamoSayenebe l i misaer Tebe l i -hidranti
	kvam l i s avtomaturi aRmomCeni
	kvam l i zemo reagi re mauwyebe l i
	avtosaSxe f i
	saxanZ r o gangaSis xe l i T samar Tvai ko l o f i
	gasasv l e l i

Seni Svna

1. Senobis mono l i Turi ko l onebis, rige l ebis raodenoba da ko f iguracia SeiZ l eba Seicva l os Senobis gabari tebis da vizua l is ucv l e l ad konstruqtoris moTxovnis safuZve l ze
2. proeqtSi naCvenebi re l i efis konfiguracia SeiZ l eba Seicva l os nciredi T
3. Senobis gare da Sida kibis safexurebis raodenoba SeiZ l eba Seicva l os
4. vi raJebis karisa da sxva Ri obebis moZravi fr Tebis nimar Tu l eba da roadoneboa SeiZ l eba iyos sxvadasxva Sesabamisad SeiZ l eba Seicva l os profi l is sqe.

S.p.s. "ai di sfeisi"		
Tanamdeboba	gvari	xe l mowera
di reqt o ri	i. xavTasi	
arqi teqt o ri	d. munji Svi l i	
daamuSava	d. munji Svi l i	

damkveTi:	kaxa RvinianiZe
proeqtis saxe l wodeba:	mraval biniani sacxovrebe l i sax l i
misamarTi:	q. Tbi l isi, quCa jigia, mindebare teritoria, (nakveTi #16), s/k 01.14.05.008.061

masSt abi	naxazis dasaxe l eba
1:500	gengegma

stadia	TariRi	f o rmati
arq. nawi l i	06/12/2020	A3

maqsimaluri simaRlis ganmsazRvreli sqema
masStabi 1:100

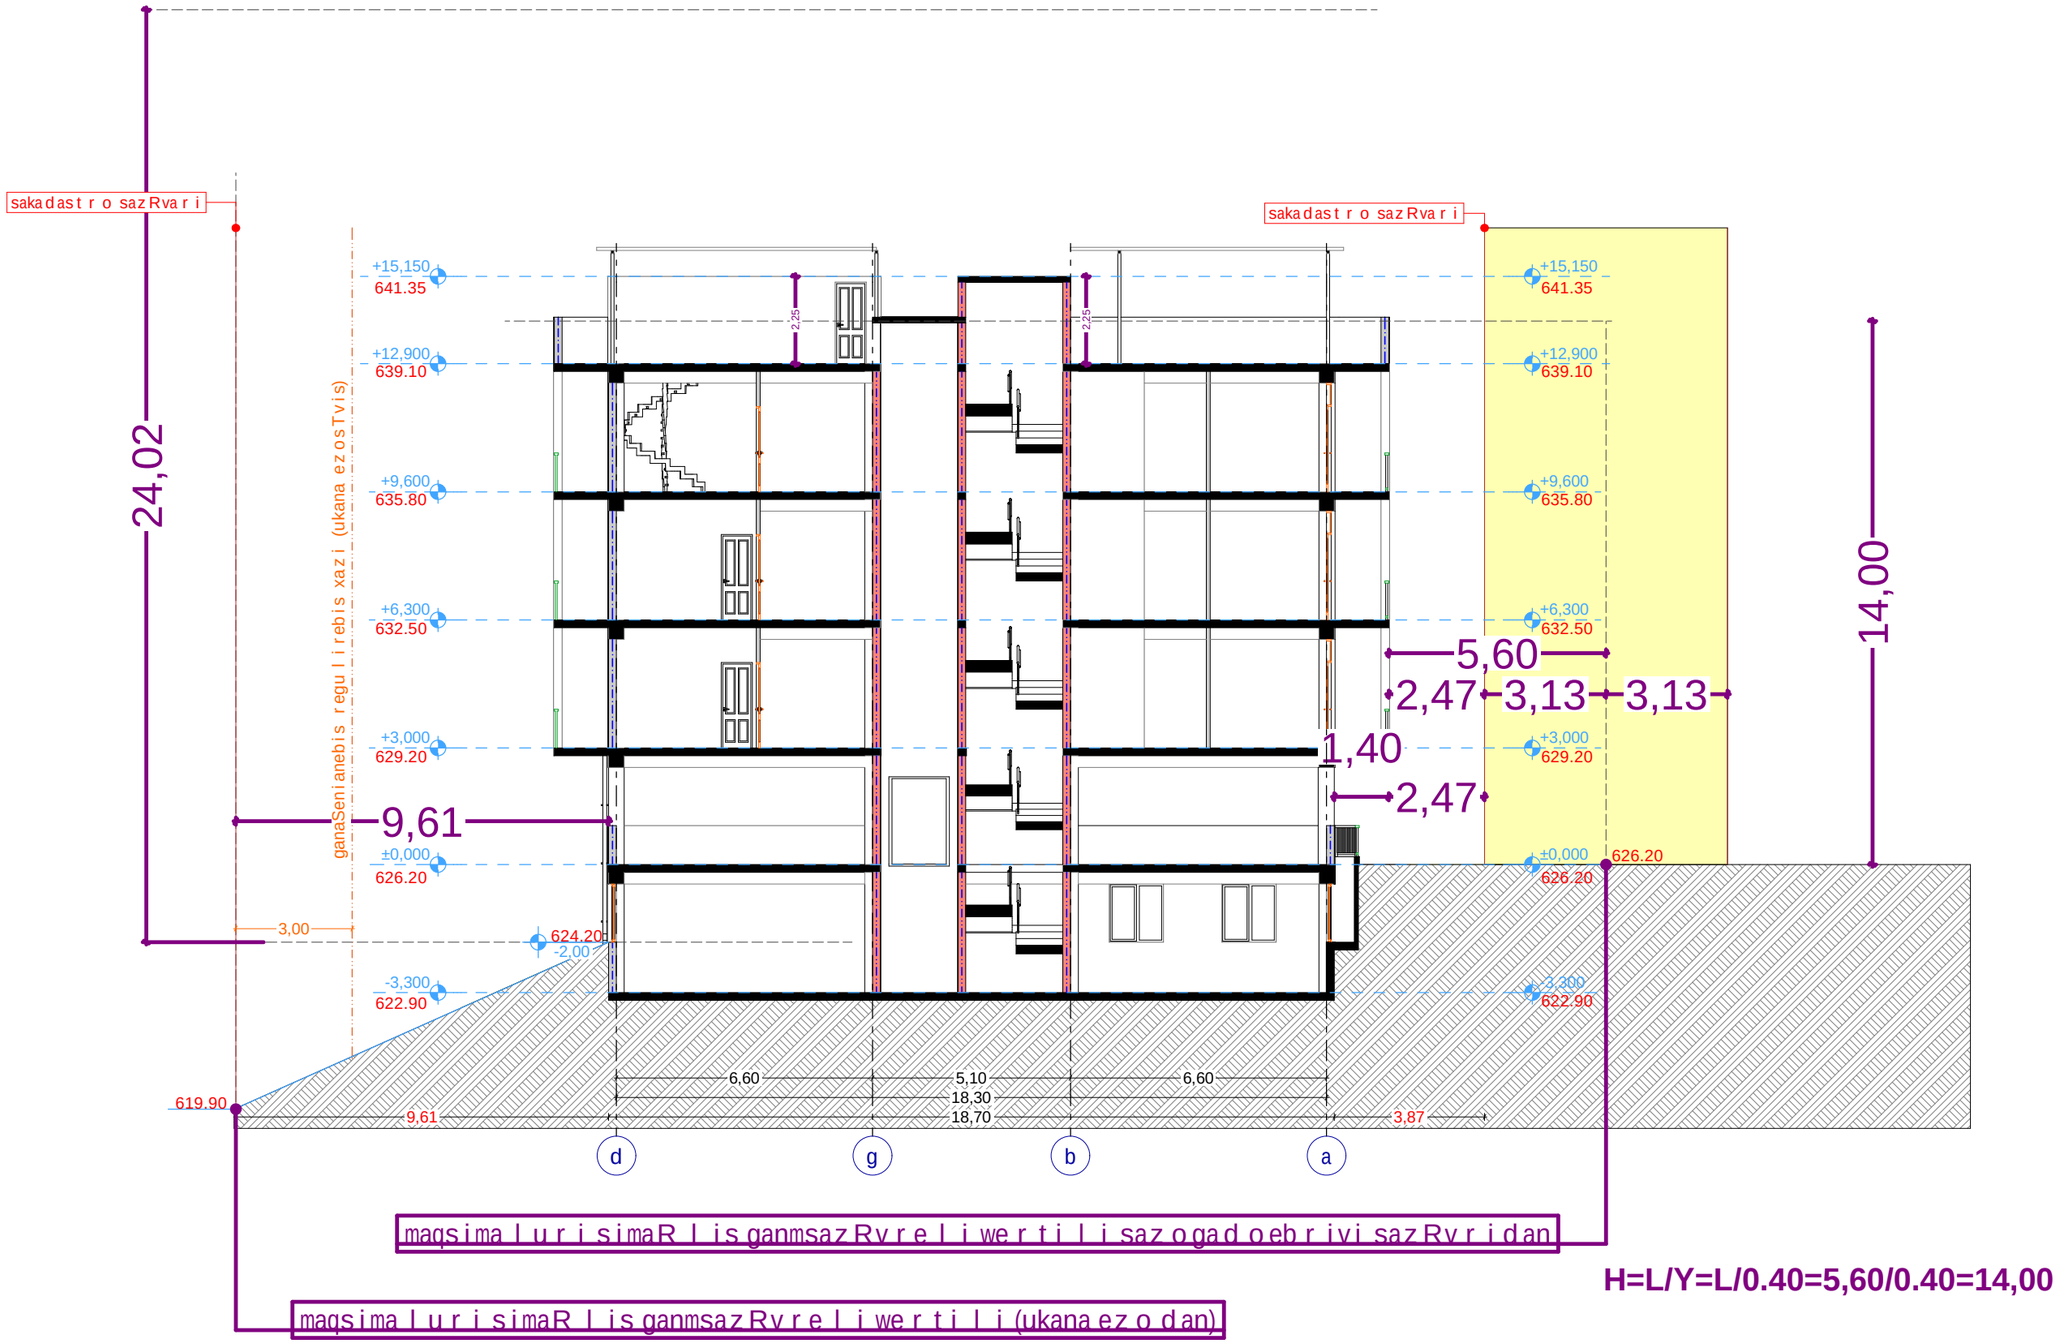

H=L/Y=L/0.40=5,60/0.40=14,00

H=L/Y=L/0.40=9.61/0.40=24.02

xelSekruleba #	

pirobiTi aRniSvnebi

- a — RerZis xazi
- sakadastro sazRvari
- Wrilis xazi
- blokis kedeli
- blokis kedeli binebis gamyofi
- gZlierebuli betonis kedeli-sveti
- gaTboba kondicirebis adgili
- misawvdomi svla gezi
- gasasvlelamde misadgomi manZili
- gasasvleleba Soris. savali manZili
- sc-2 / d.d.3 — dakavebulobis jgufi (qvejgufi); dakavebulobis datvirTva
- b. #4 56.8 / 43.6 13.2 — saerTo farTi; sazafxulo faraTi; farTobi Sida konturze; bina #
- Riobi filaSi
- kedlis cecxlmedegoba (erTsaaTiani)
- kedlis cecxlmedegoba (orsaaTiani)
- sadarbazo
- grunti
- mwvane safari
- cxauri tipis mopirkeTeba (gamWoli)
- C — CrdiloeTis aRniSvna

	simbolos saxelwodeba
	saxanZro mildgari
	saxanZro ganyofilebasTankavSiris sistema
	sagangebo xmovani gangaSis sakomunikacio sistema
	xelis cecxlmaqri
	saxanZro-samaSvelo samsaxuris mier gamosayenebeli misaerTebeli-hidranti
	kvamlis avtomaturi aRmomCeni
	kvamlzemo reagire mauwyebeli
	avtosaSxefi
	saxanZro gangaSis xeliT samarTvai kolofi
	gasasvleli

SeniSvna

1. Senobis monoliTuri kolonebis, rigelebis raodenoba da kofiguracia SeiZleba Seicvalos Senobis gabaritebis da vizualis ucvlelad konstruqtoris moTxovnis safuZvelze
2. proeqtSi naCvenebi reliefis konfiguracia SeiZleba Seicvalos mcirediT
3. Senobis gare da Sida kibis safexurebis raodenoba SeiZleba Seicvalos
4. vitraJebis karisa da sxva Riobebis moZravi frTebis nimarTuleba da roadoneboa SeiZleba iyos sxvadasxva. Sesabamisad SeiZleba Seicvalos profilis sisqe.

S.p.s. "ai di sfeisi"		
Tanamdeboba	gvari	xelmowera
direqtori	i. xavTasi	
arqiteqtori	d. munjiSvili	
daamuSava	d. munjiSvili	

damkveTi:	kaxa RvinianiZe

proeqtis saxelwodeba:
mravalbiniani sacxovrebeli saxli

misamarTi:
q. Tbilisi, quCa jiqia, mimdebare teritoria, (nakveTi #16), s/k 01.14.05.008.061

masStabi	naxazis dasaxeleba
A2	maqsimaluri simaRlis ganmsazRvreli sqema

stadia	TariRi	formati
arq. nawili	06/12/2020	