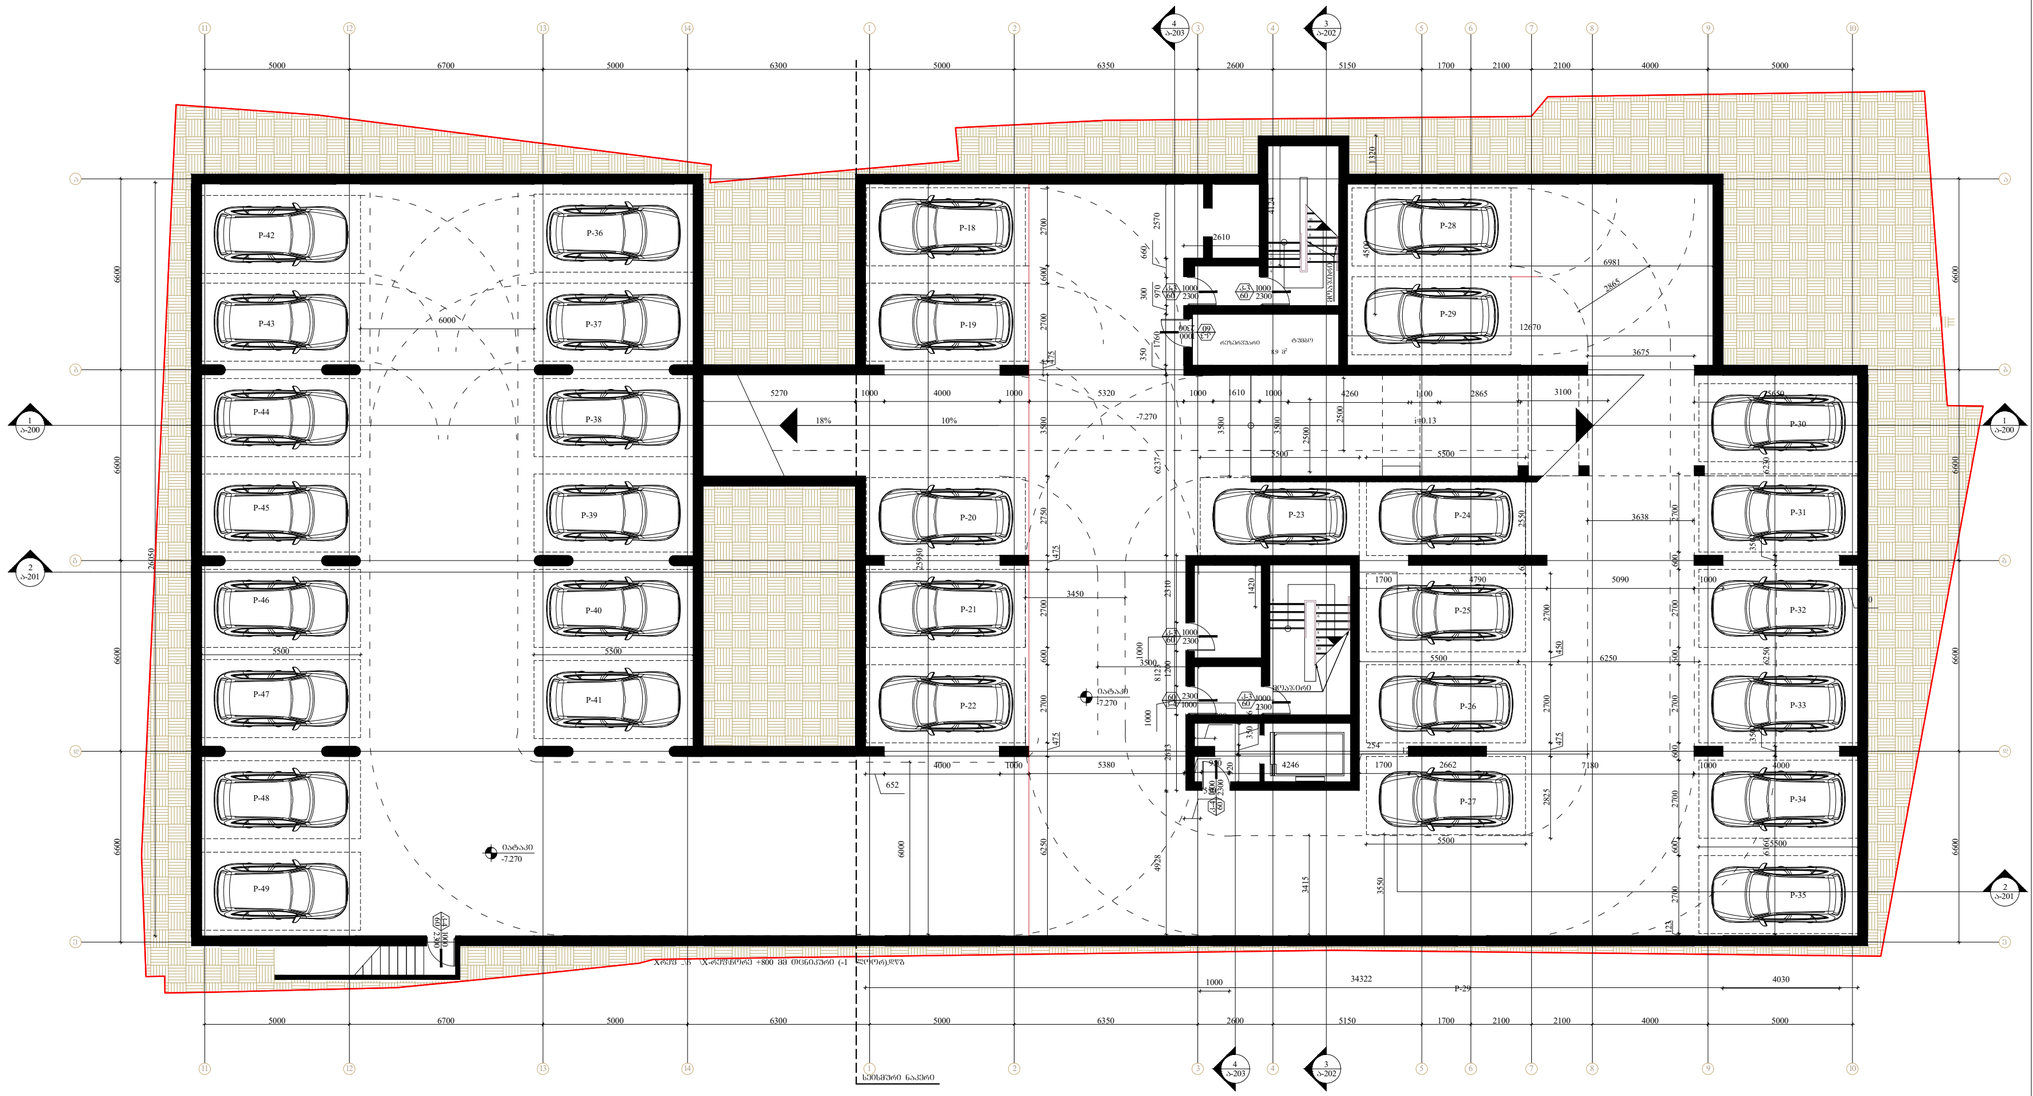
P-42
P-43
P-44
P-45
P-46
P-47
P-48
P-49
P-36
P-37
P-38
P-39
P-40
P-41
P-18
P-19
P-20
P-21
P-22
P-28
P-29
P-23
P-24
P-25
P-26
P-27
P-30
P-31
P-32
P-33
P-34
P-35
-7.270
18%
10%
i=0.13
5320
5270
4260
3100
2865
12670
6981
3675
5500
6000
34322
4030
5000
6700
6300
6350
2600
5150
1700
2100
4000
6600
3500
2700
1600
2570
2610
1320
4124
1420
3450
2310
2790
2520
3638
5090
6250
4790
1700
2662
7180
4246
5380
4000
1000
652
6237
6250
4928
3415
3550
2825
2865
3650
6239
6254
6250
6600
2600
1000
610
4260
2500
3500
2500
1420
3450
2310
2790
2520
3638
5090
6250
4790
1700
2662
7180
4246
5380
4

Ս-101

Նախագիծ:	Ճշտված 4.300 նշագրմամբ
Գծագրության անվանումը:	Ա2
Գծագրության մասշտաբը:	1:150
Գծագրման ամսաթիվը:	2022/06/20
Գծագրության N:	001
Նախագծի փուլը	Գործարար նախագիծ
Գծագրության տեսակը	Ճարտարապետական հատակագիծ
Գծագրության անվանումը	Նկ. 0-Ս-ԱՀՀՀ-ԳՀ
Հեղինակային իրավունքի մասին տեղեկատվություն	Այս նախագծային փաստաթղթերի հեղինակային իրավունքը պատկանում է «Ճարտարապետական արհեստանոց» ՍՊԸ-ին: Արգելվում է այս նախագծային փաստաթղթերի ամբողջական կամ մասնակի պատճենումը, տարածումը, փոփոխումը, ինչպես նաև դրանց հիման վրա ցանկացած ձևով կամ միջոցով ստեղծագործական կամ այլ բնույթի ցանկացած գործողություն առանց «Ճարտարապետական արհեստանոց» ՍՊԸ-ի գրավոր թույլտվության:
Հեղինակային հսկողություն	Ճարտարապետական արհեստանոց ՍՊԸ
Հեղինակային հսկողության իրականացնող անձ	Ա.Ա.Ա.
Գլխավոր ճարտարապետ	Ա.Ա.Ա.
Գլխավոր նախագծող	Ա.Ա.Ա.
Գլխավոր տեխնոլոգ	Ա.Ա.Ա.
Գլխավոր ինժեներ	Ա.Ա.Ա.
Գլխավոր էլեկտրիկ	Ա.Ա.Ա.
Գլխավոր սանտեխնիկ

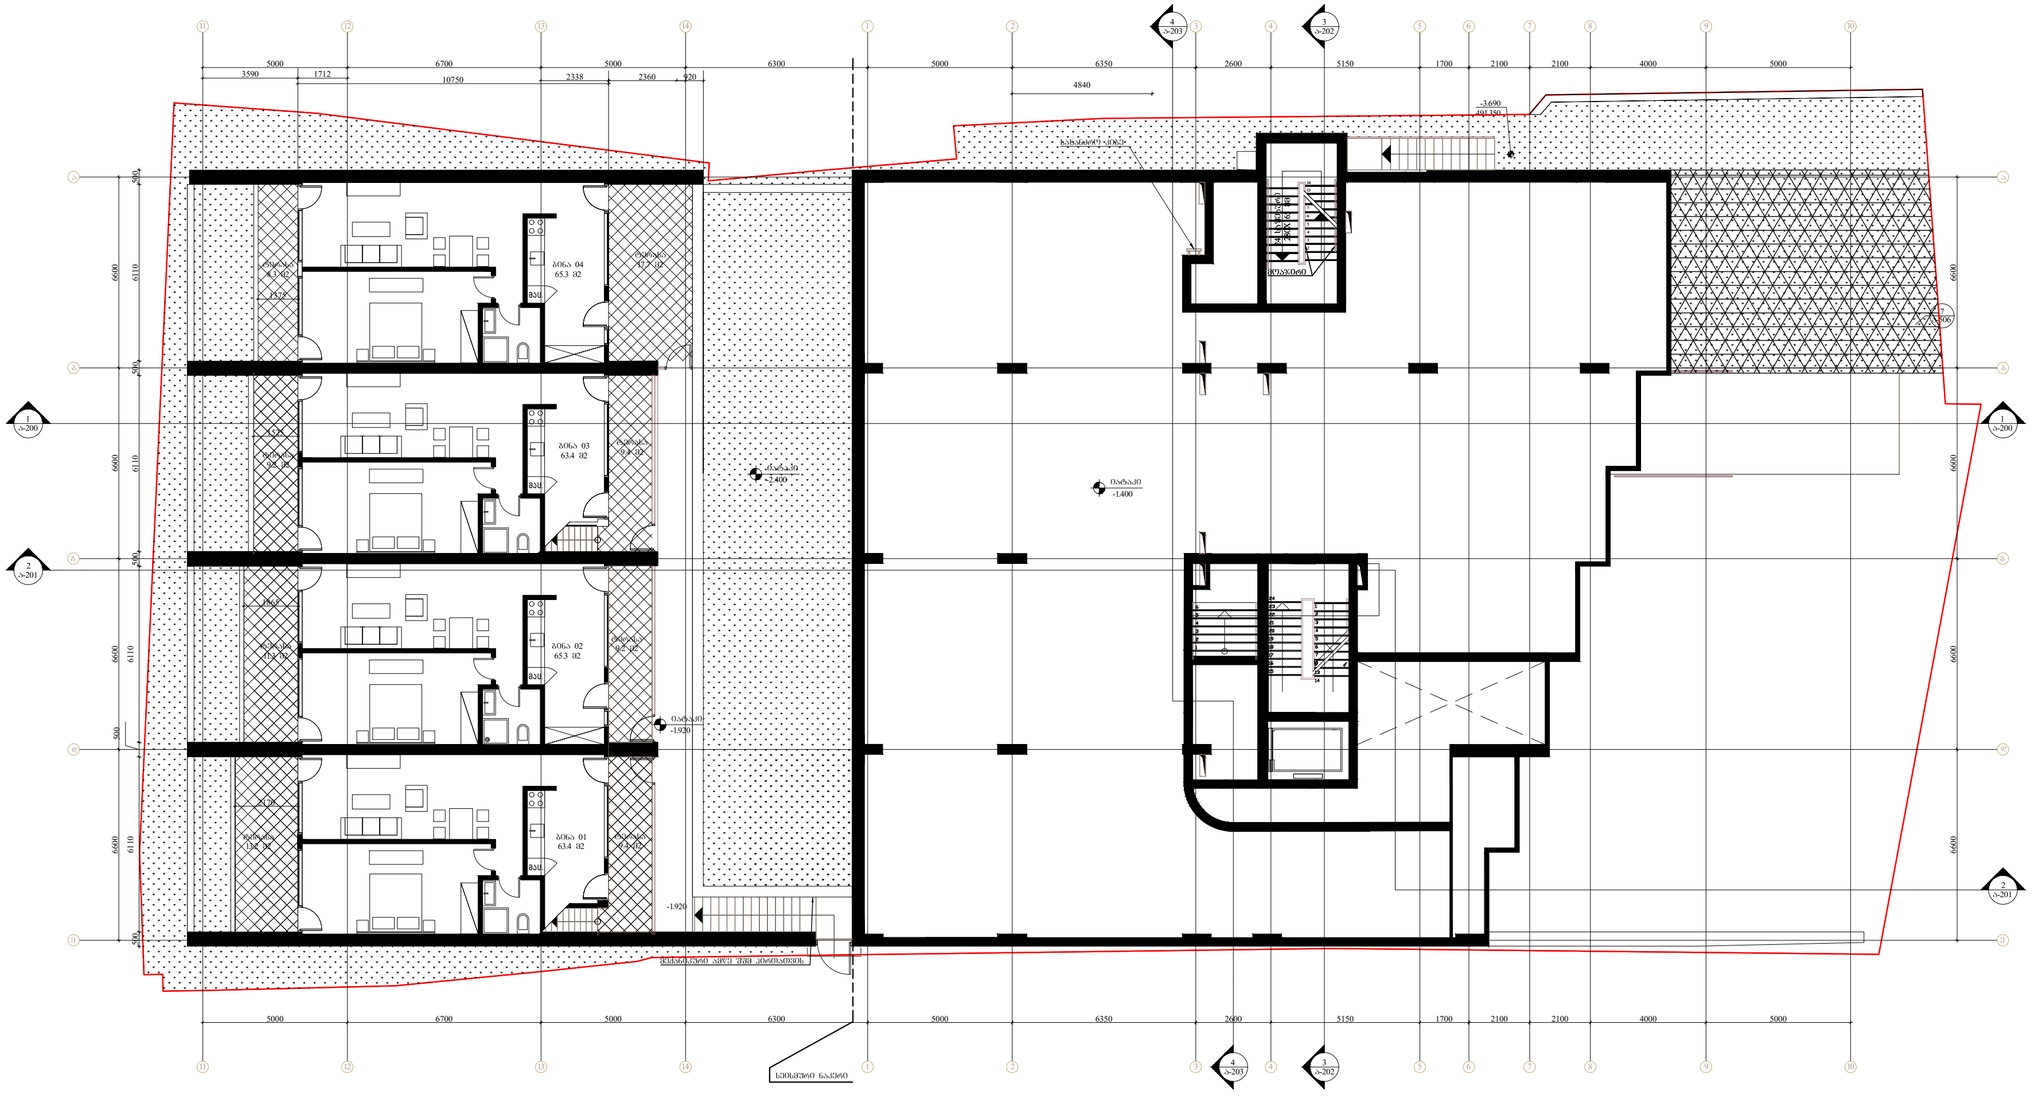
5000
3590
1712
6700
10750
5000
2338
2360
920
6300
5000
6350
4840
2600
5150
1700
2100
2100
4000
5000
-3.690
-1.350
500
6600
6110
500
6600
6110
500
6600
6110
500
ბინა 04
65.3 მ2
ბინა 03
63.4 მ2
ბინა 02
65.3 მ2
ბინა 01
63.4 მ2
ბანაობ
-2.400
ბანაობ
-1.400
ბანაობ
-1.920
-1.920
ტერასა
ტერასა
ტერასა

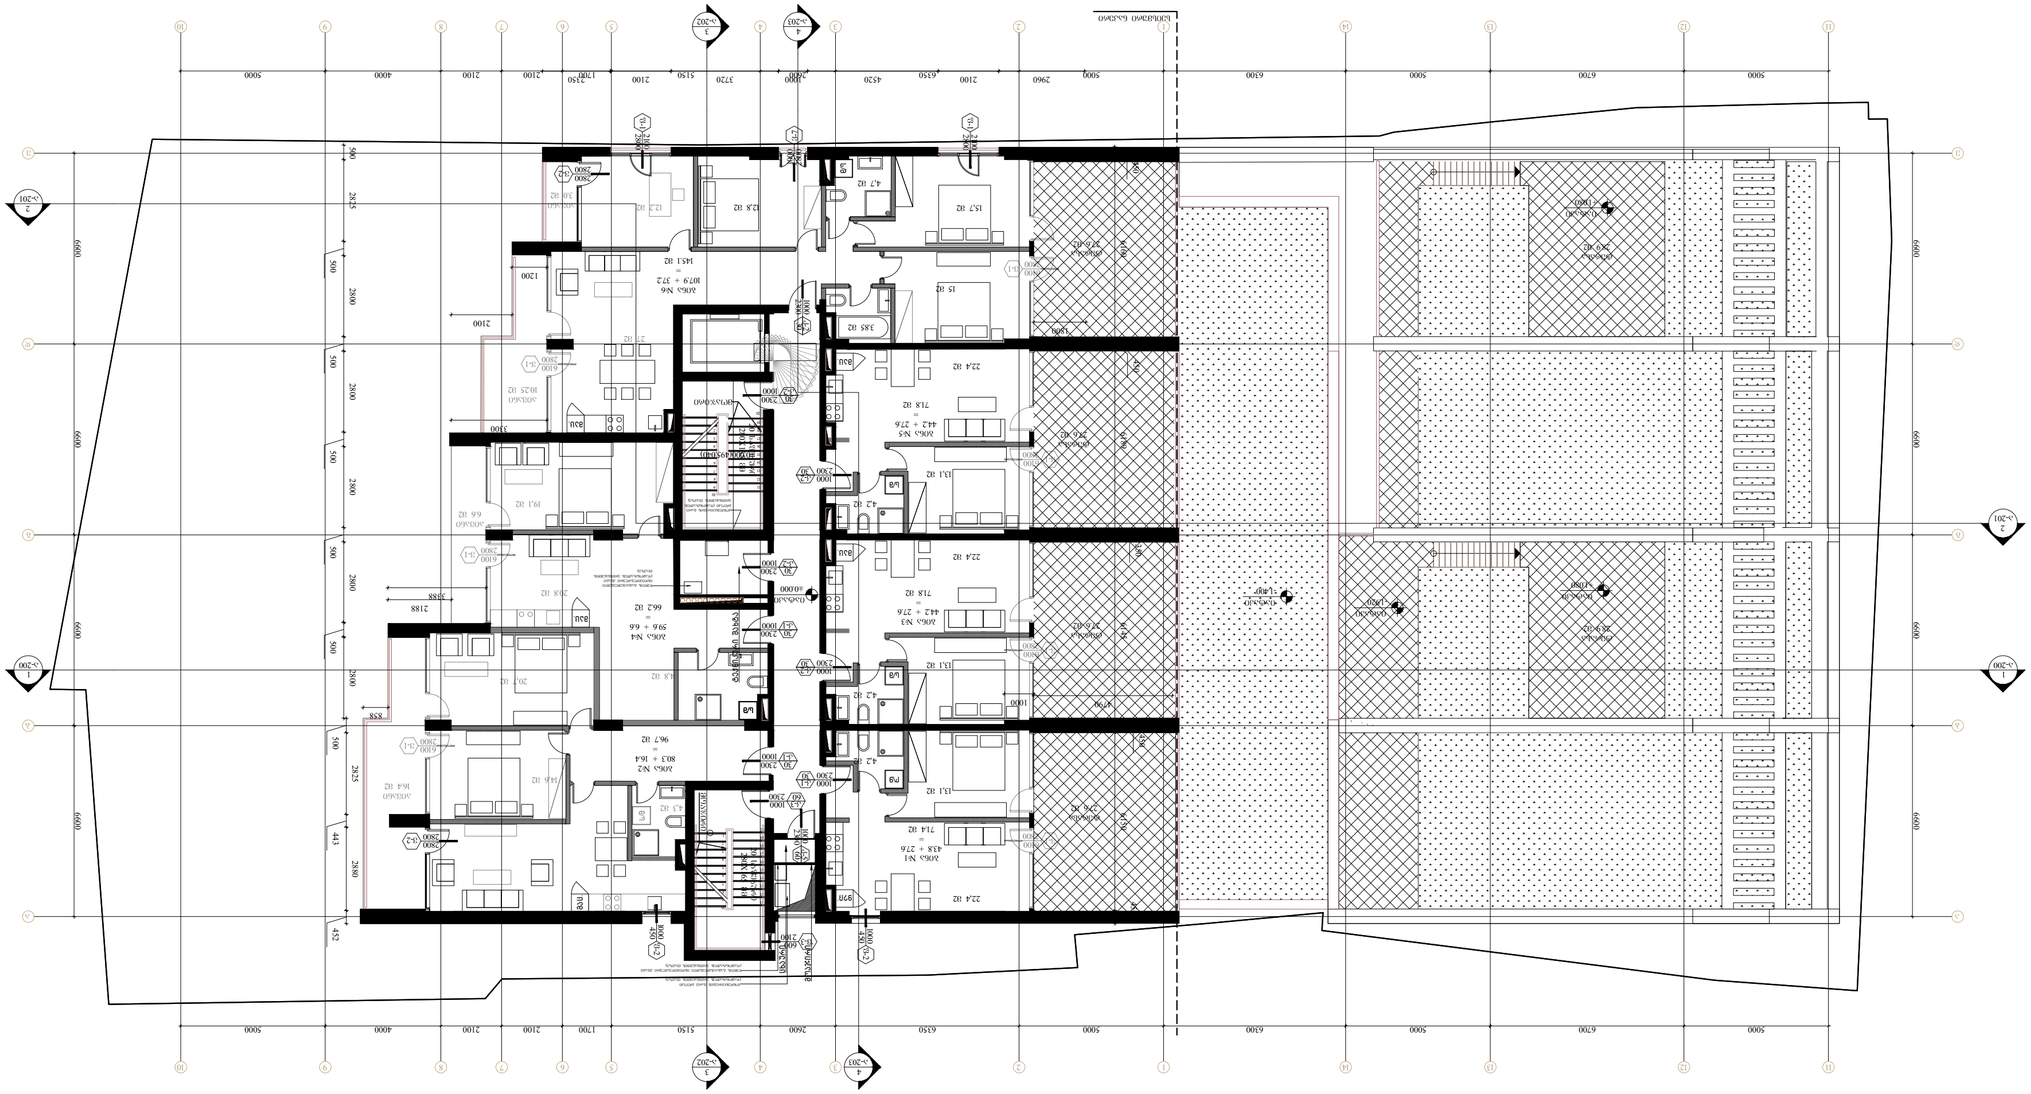
Ж-201
Ж-202
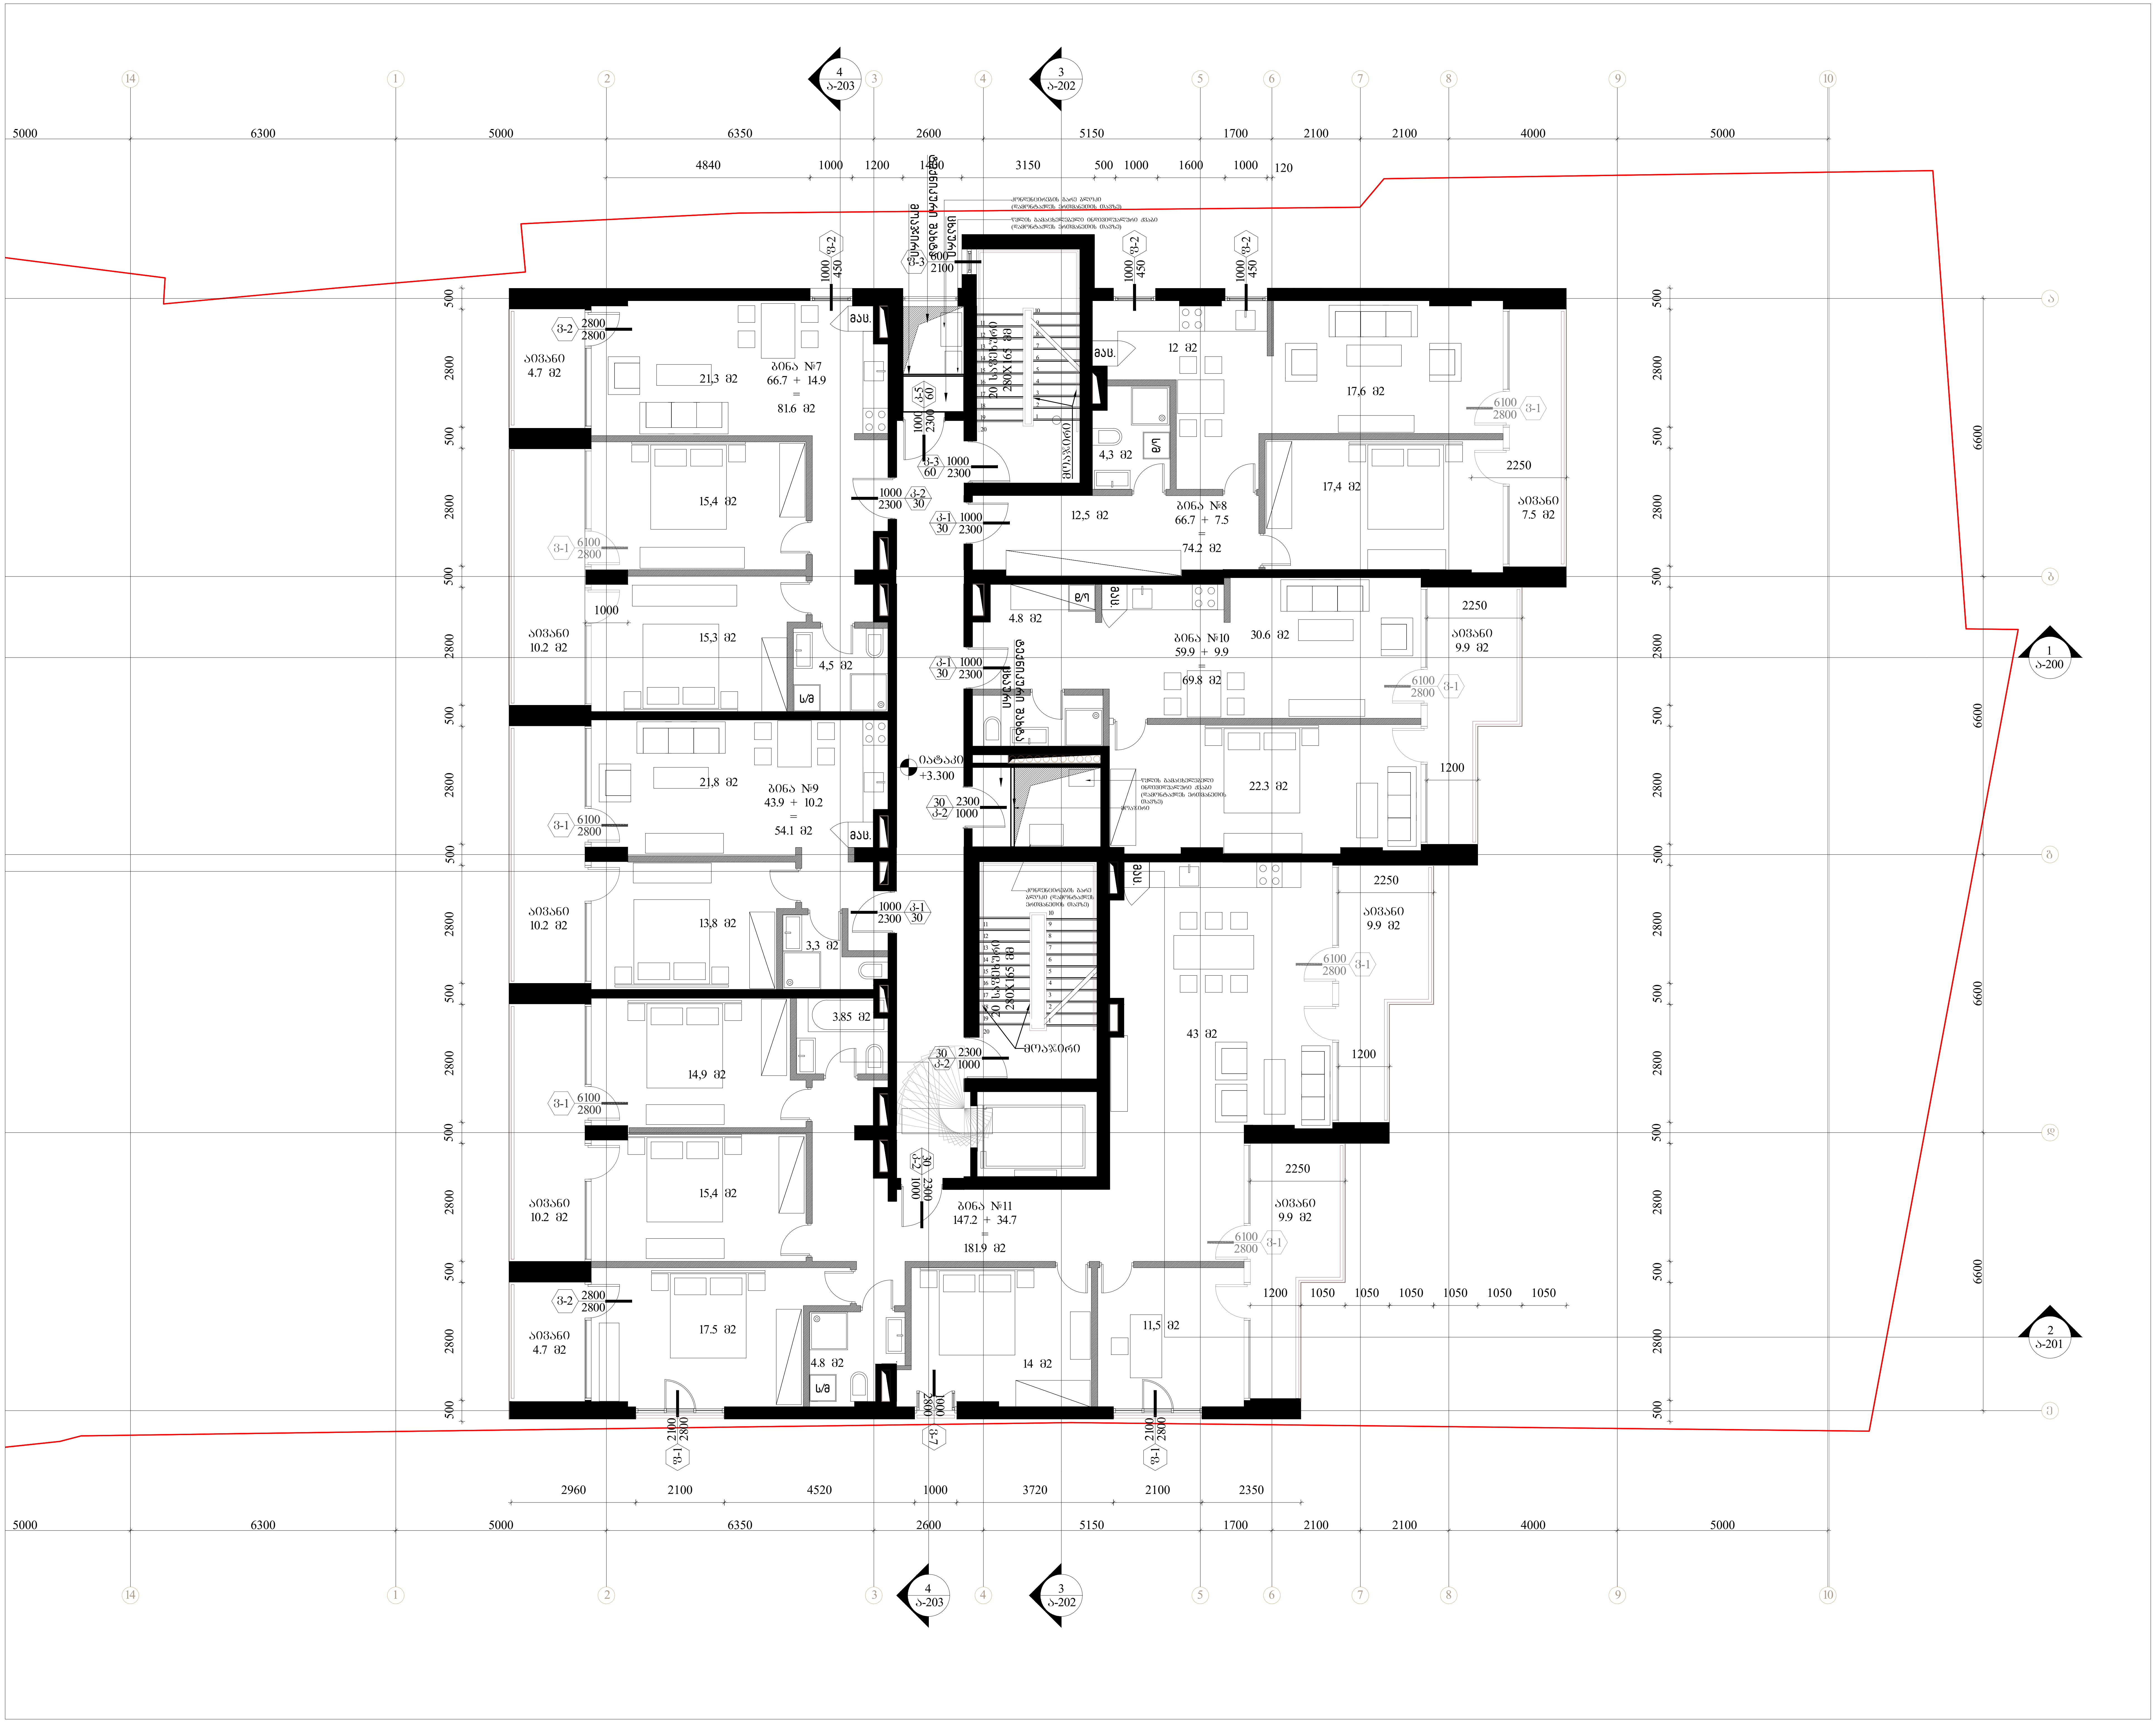

შემსრულებელი: შპს თ-არქიტექტს
ქ.თბილისი, ვაკე-საბურთალოს რ-ნი, აბულაძის ჩიხი N10
ტელ: 225 81 05

დამკვეთი: შპს "სიეიჩ CH Group"
ტელ: 599 92-88-77

პროექტი: მრავალბინიანი საცხოვრებელი სახლი

მისამართი: ქ.თბილისი, ნატახტარის ქ. N20ა

სქემატური ჭრილი:

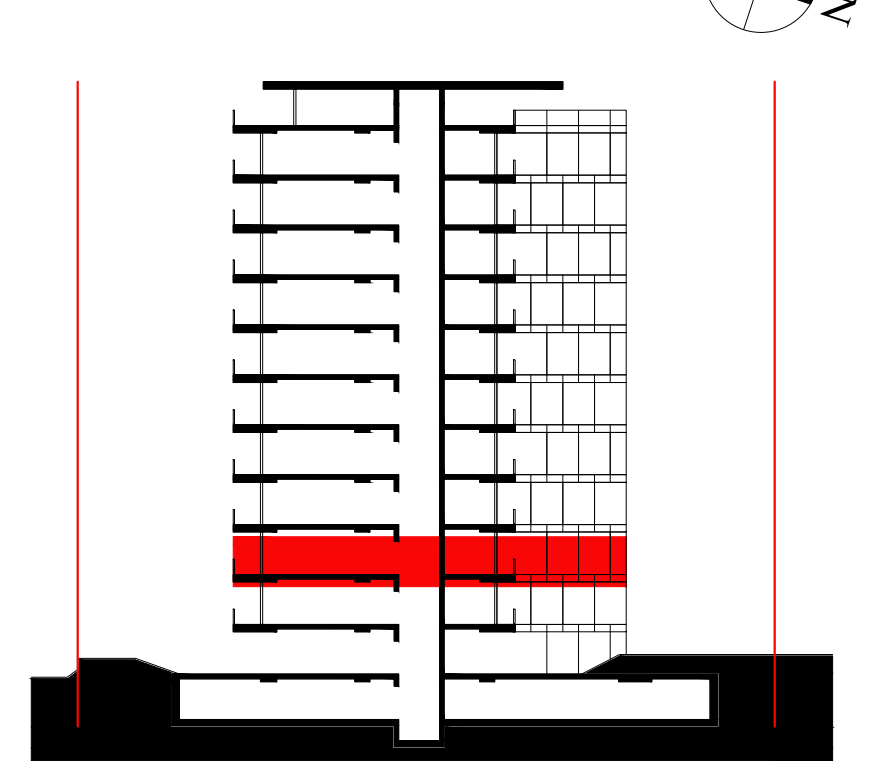

შენიშვნა:

ფართობები: კიბის უჯრედი და სადარბაზო: 63.8 მ2

ბინა N7:
შიდა - 66.7
აივანი - 14.9
სრული - 81.6 მ2

ბინა N8:
შიდა - 66.7
აივანი - 7.5
სრული - 74.2 მ2

ბინა N9:
შიდა - 43.9
აივანი - 10.2
სრული - 54.1 მ2

ბინა N10:
შიდა - 59.9
აივანი - 9.9
სრული - 69.8 მ2

ბინა N11:
შიდა - 147.2
აივანი - 34.7
სრული - 181.9 მ2

ავტორი: გ.ინასარიძე

დამუშავება: ნ.მაისურაძე
მ.მაღლაკელიძე

სტატუსი: მიმდინარეობს პროექტის შეთანხმება ქ.თბილისის მერიის სამსახურში

პროექტის N: 001
თარიღი: 2022/06/20
მასშტაბი: 1:100
ფორმატი: A2

ნახაზი: გეგმა +3.300 ნიშნულზე

ა-104

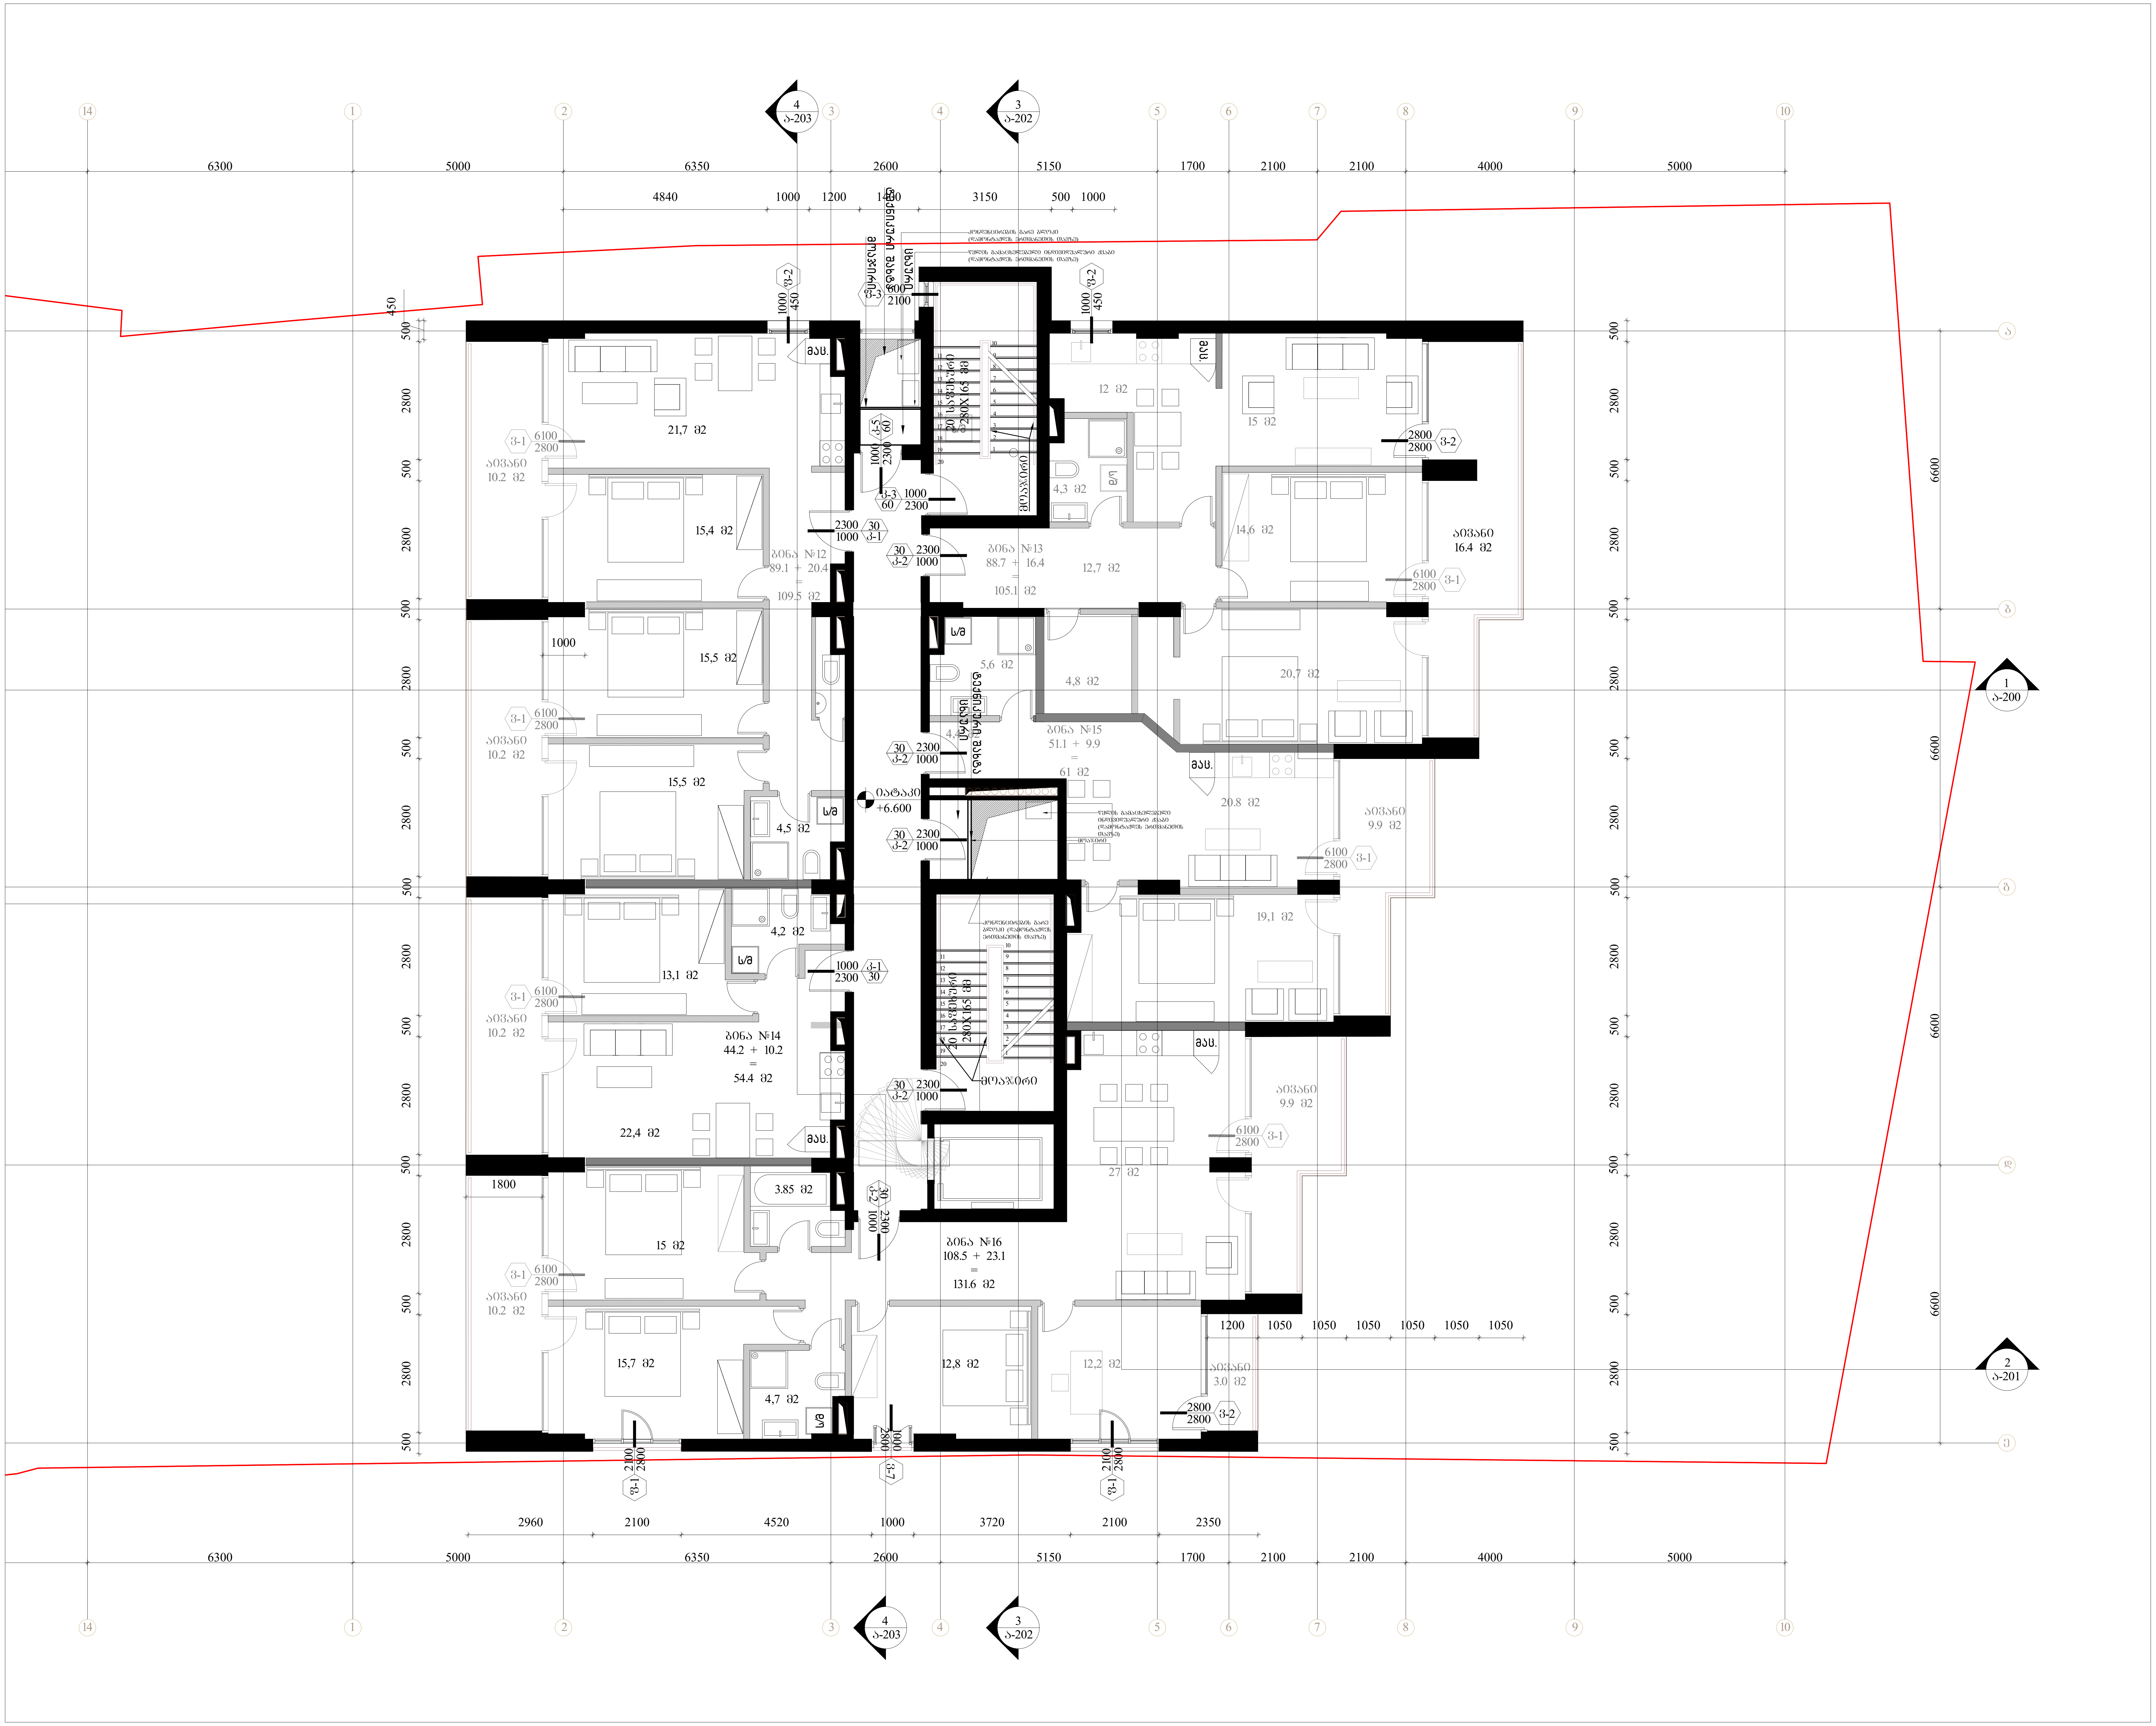

შემსრულებელი: შპს თ-არქიტექტს

ქ.თბილისი, ვაკე-საბურთალოს რ-ნი, აბულაძის ჩიხი N10

ტელ: 225 81 05

დამკვეთი: შპს "სიეიჩ CH Group"

ტელ: 599 92-88-77

პროექტი: მრავალბინიანი საცხოვრებელი სახლი

მისამართი: ქ.თბილისი, ნატახტარის ქ. N20ა

სქემატური ჭრილი:

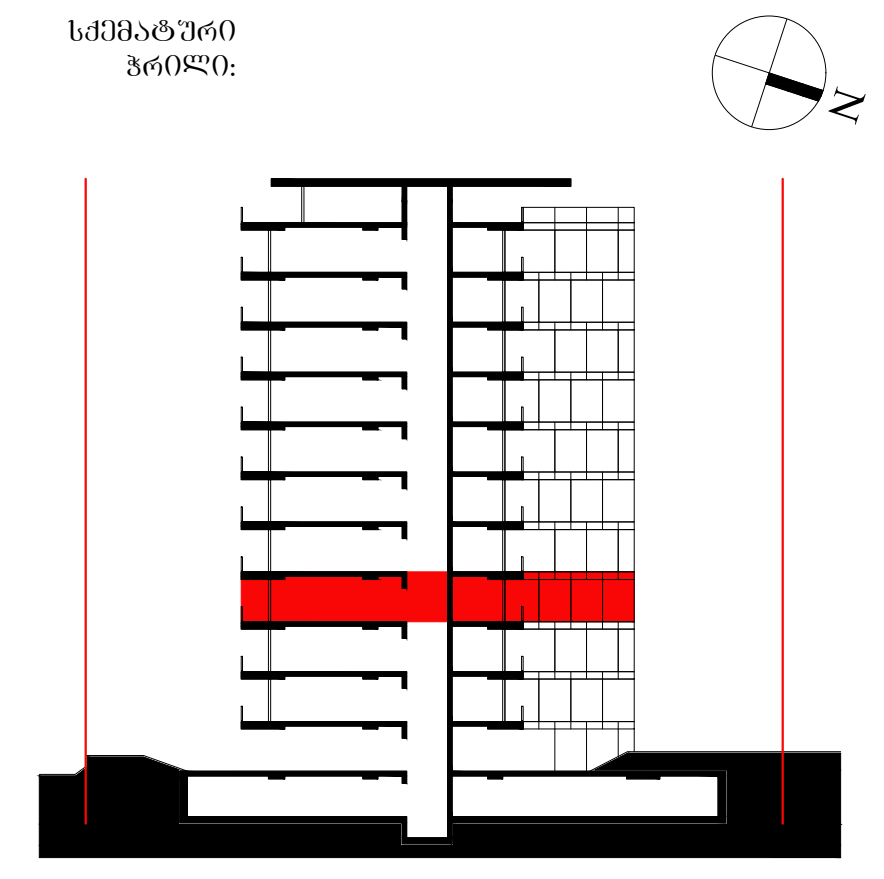

შენიშვნა:

ფართობები: კიბის უჯრედი და სადარბაზო: 63.8 მ2

ბინა N12:
შიდა - 89.1
აივანი - 20.4
სრული - 109.5 მ2

ბინა N13:
შიდა - 88.7
აივანი - 16.4
სრული - 105.1 მ2

ბინა N14:
შიდა - 44.2
აივანი - 10.2
სრული - 54.4 მ2

ბინა N15:
შიდა - 51.1
აივანი - 9.9
სრული - 61.0 მ2

ბინა N16:
შიდა - 108.5
აივანი - 23.1
სრული - 131.6 მ2

ავტორი: გ.ინასარიძე

დაამუშავა: ნ.მაისურაძე
მ.მაღლაკელიძე

სტატუსი: მიმდინარეობს პროექტის შეთანხმება ქ.თბილისის მერიის სამსახურში

პროექტის N: 001
თარიღი: 2022/06/20
მასშტაბი: 1:100
ფორმატი: A2

ნახაზი: გეგმა +6.600 ნიშნულზე

ა-105


4
ა-203
3
ა-202
1
ა-200
2
ა-201
ბინა №17
66.7 + 14.9
=
81.6 მ2
ბინა №8
66.7 + 7.5
=
74.2 მ2
ბინა №20
59.9 + 9.9
=
69.8 მ2
ბინა №19
43.9 + 10.2
=
54.1 მ2
ბინა №21
147.2 + 34.7
=
181.9 მ2
აივანი
4.7 მ2
აივანი
10.2 მ2
აივანი
7.5 მ2
აივანი
9.9 მ2
აივანი
10.2 მ2
აივანი
4.7 მ2
აივანი
9.9 მ2
21.3 მ2
15.4 მ2
15.3 მ2
21.8 მ2
13.8 მ2
14.9 მ2
15.4 მ2
17.5 მ2
12 მ2
17.6 მ2
4.3 მ2
17.4 მ2
12.5 მ2
4.8 მ2
30.6 მ2
22.3 მ2
43 მ2
4.5 მ2
3.3 მ2
3.85 მ2
4.8 მ2
14 მ2
11.5 მ2
ლიფტი
ასანთქმული ბაღნები
ასანთქმული ბაღნები
ასანთქმული ბაღნები

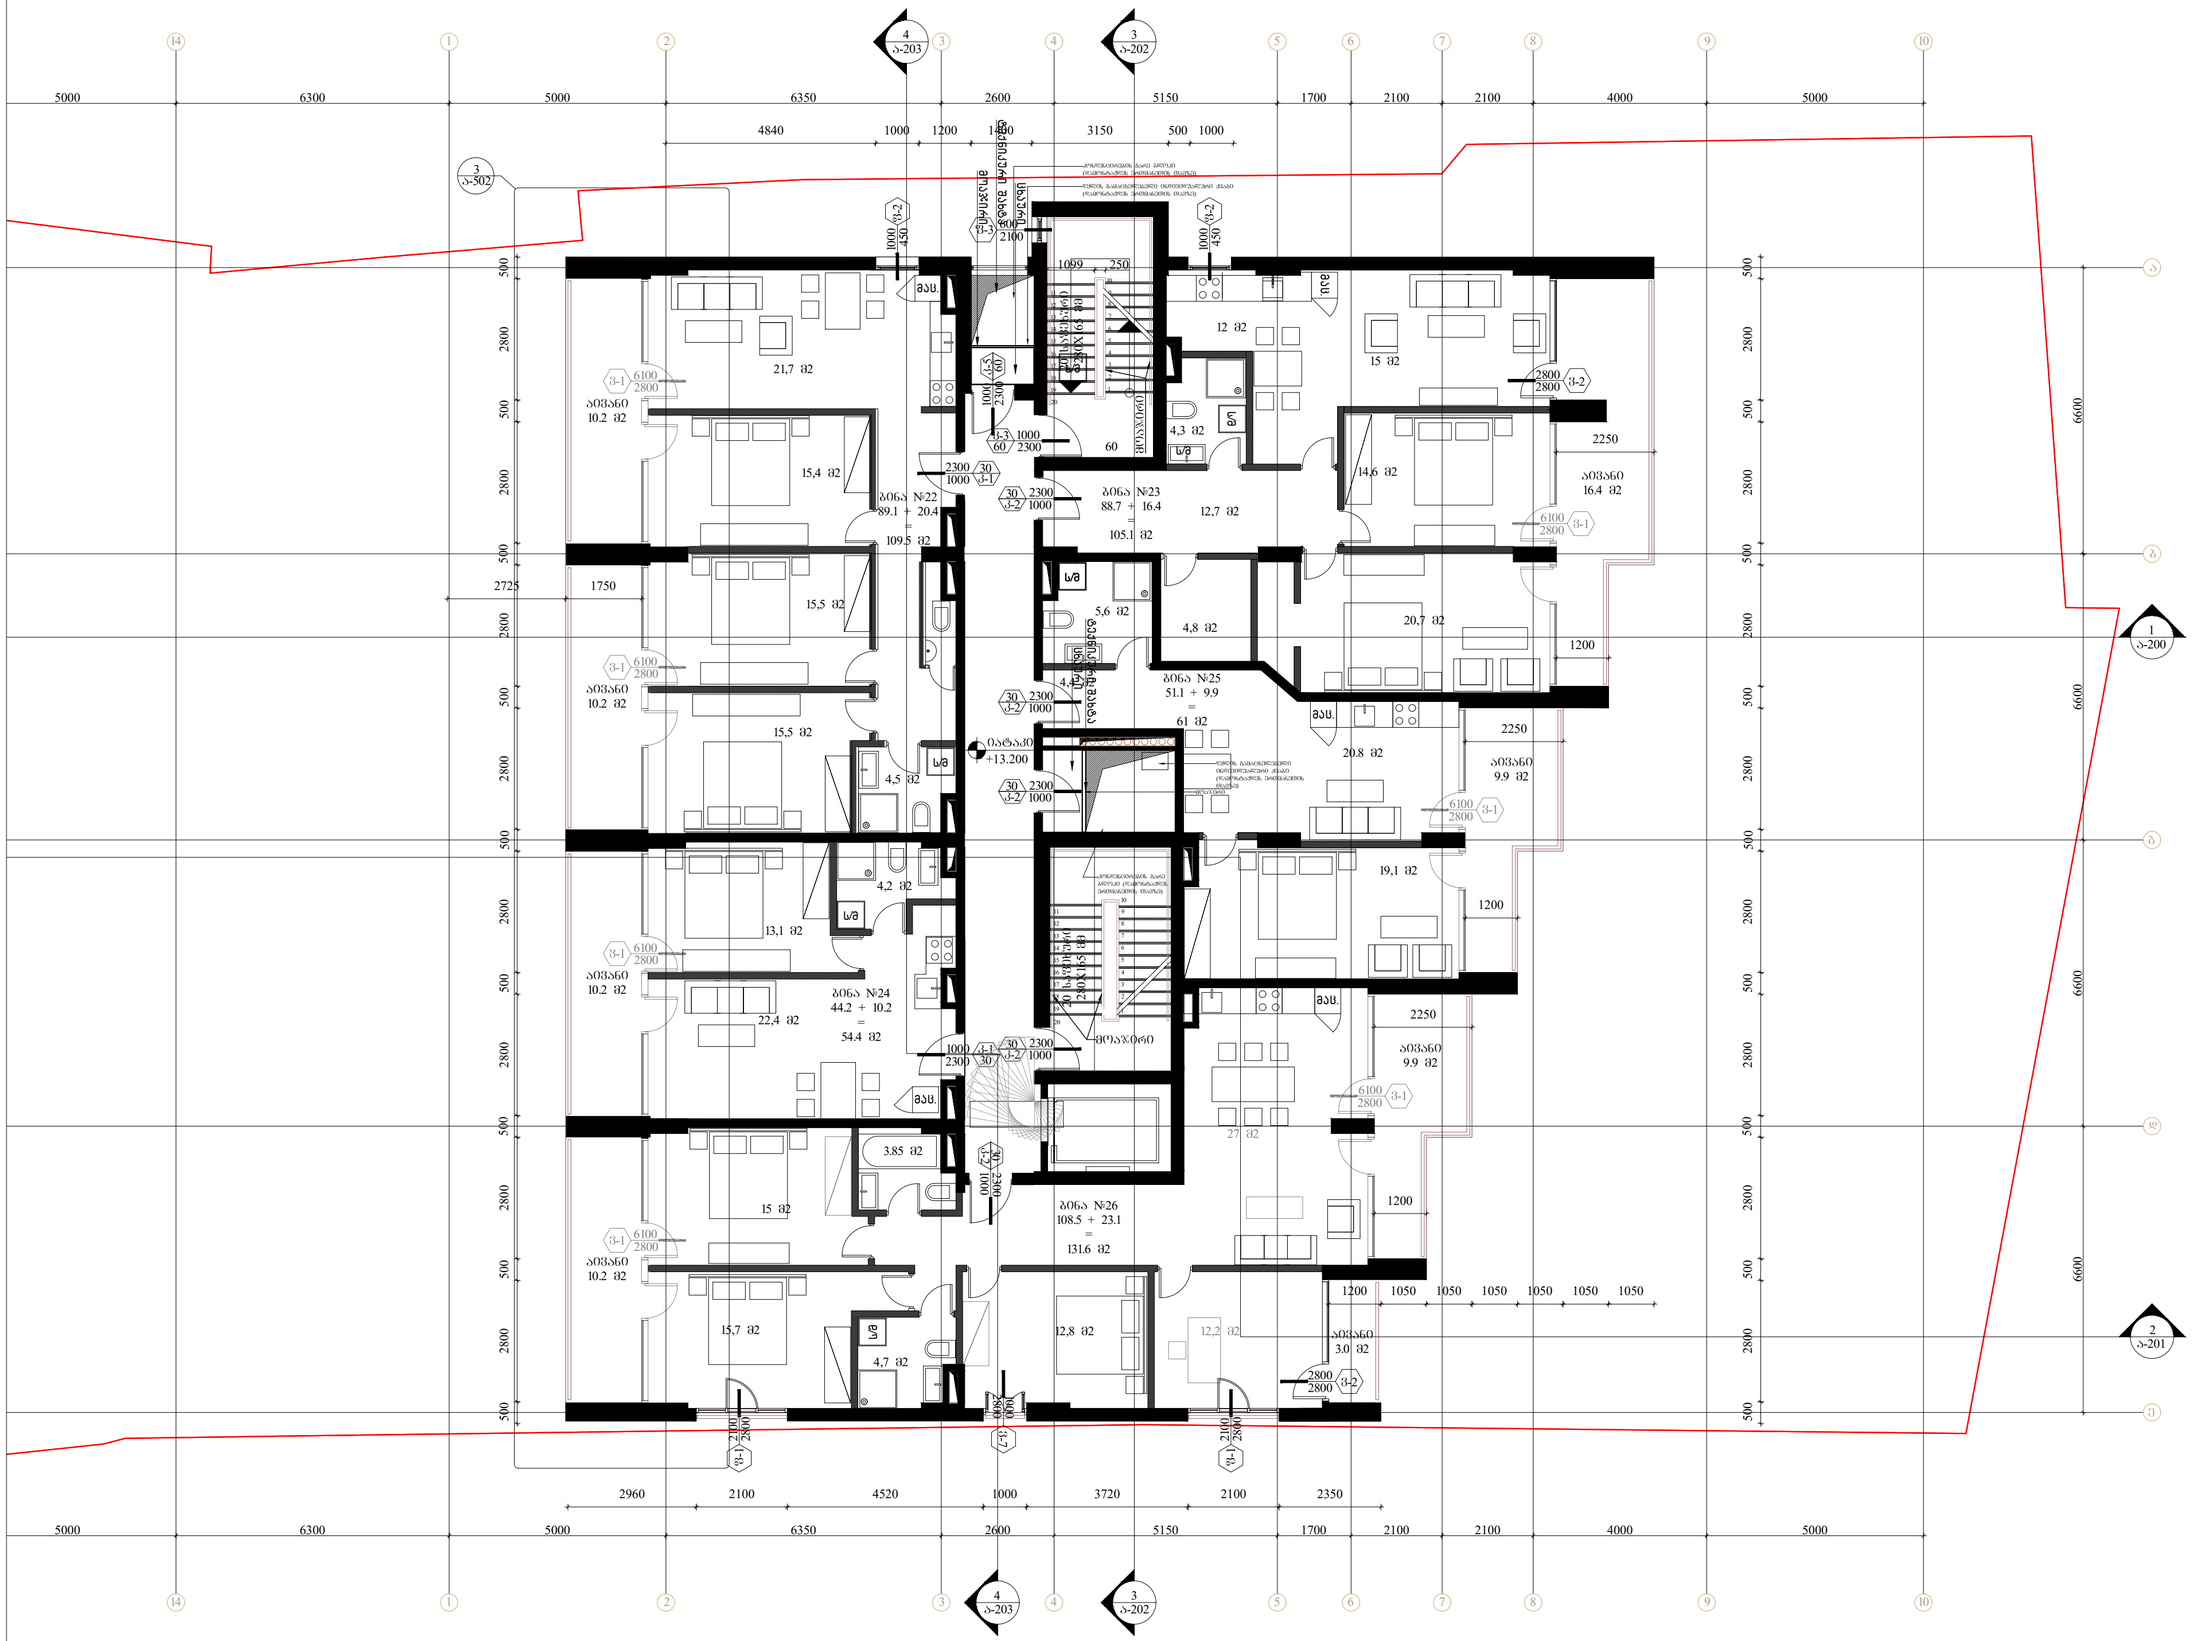
ბინა №22
89.1 + 20.4
=
109.5 მ2
ბინა №23
88.7 + 16.4
=
105.1 მ2
ბინა №24
44.2 + 10.2
=
54.4 მ2
ბინა №25
51.1 + 9.9
=
61 მ2
ბინა №26
108.5 + 23.1
=
131.6 მ2
აივანი
10.2 მ2
აივანი
16.4 მ2
აივანი
9.9 მ2
აივანი
3.0 მ2
სველი წერტილი
სველი წერტილი
სველი წერტილი



შემსრულებელი: შპს თი-არქიტექტს
ქ.თბილისი, ვაკე-საბურთალოს რ-ნი, აბულაძის ჩიხი N10
ტელ: 225 81 05

დამკვეთი: შპს "სიეიჩ CH Group"
ტელ: 599 92-88-77

პროექტი: მრავალბინიანი საცხოვრებელი სახლი

მისამართი: ქ.თბილისი, ნატახტარის ქ. N20ა

სქემატური ჭრილი:

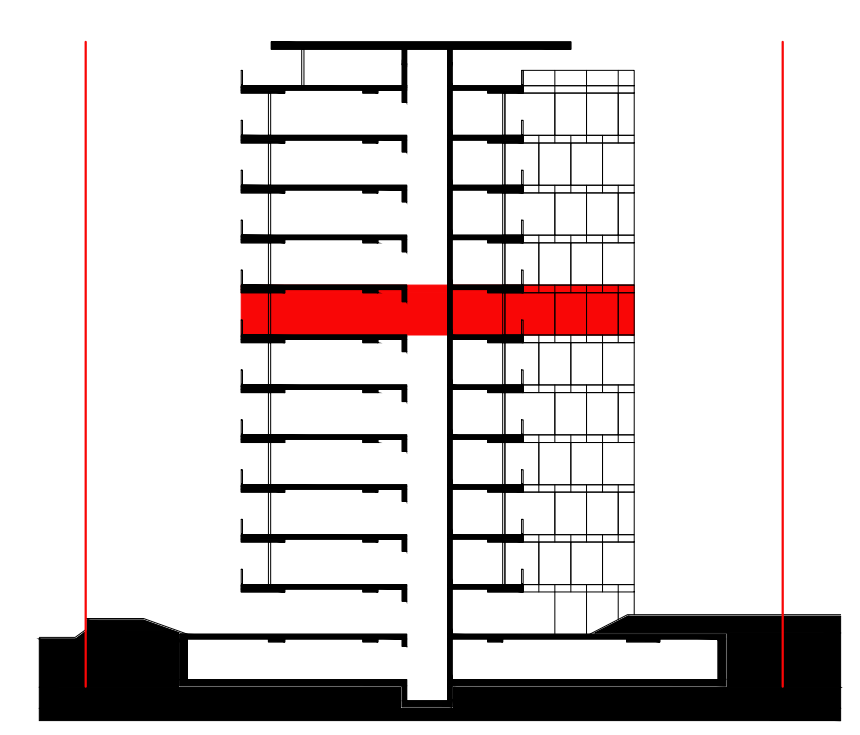

შენიშვნა:

ფართობები: კიბის უჯრედი და სადარბაზო: 63.8 მ2

ბინა N27:
შიდა - 66.7
აივანი - 14.9
სრული - 81.6 მ2

ბინა N28:
შიდა - 66.7
აივანი - 7.5
სრული - 74.2 მ2

ბინა N29:
შიდა - 43.9
აივანი - 10.2
სრული - 54.1 მ2

ბინა N30:
შიდა - 59.9
აივანი - 9.9
სრული - 69.8 მ2

ბინა N31:
შიდა - 147.2
აივანი - 34.7
სრული - 181.9 მ2

ავტორი: გ.ინასარიძე

დაამუშავა: ნ.მაისურაძე
მ.მაღლაკელიძე

სტატუსი: მიმდინარეობს პროექტის შეთანხმება ქ.თბილისის მერიის სამსახურში

პროექტის N: 001
თარიღი: 2022/06/20
მასშტაბი: 1:100
ფორმატი: A2

ნახაზი: გეგმა +16.500 ნიშნულზე

ა-108

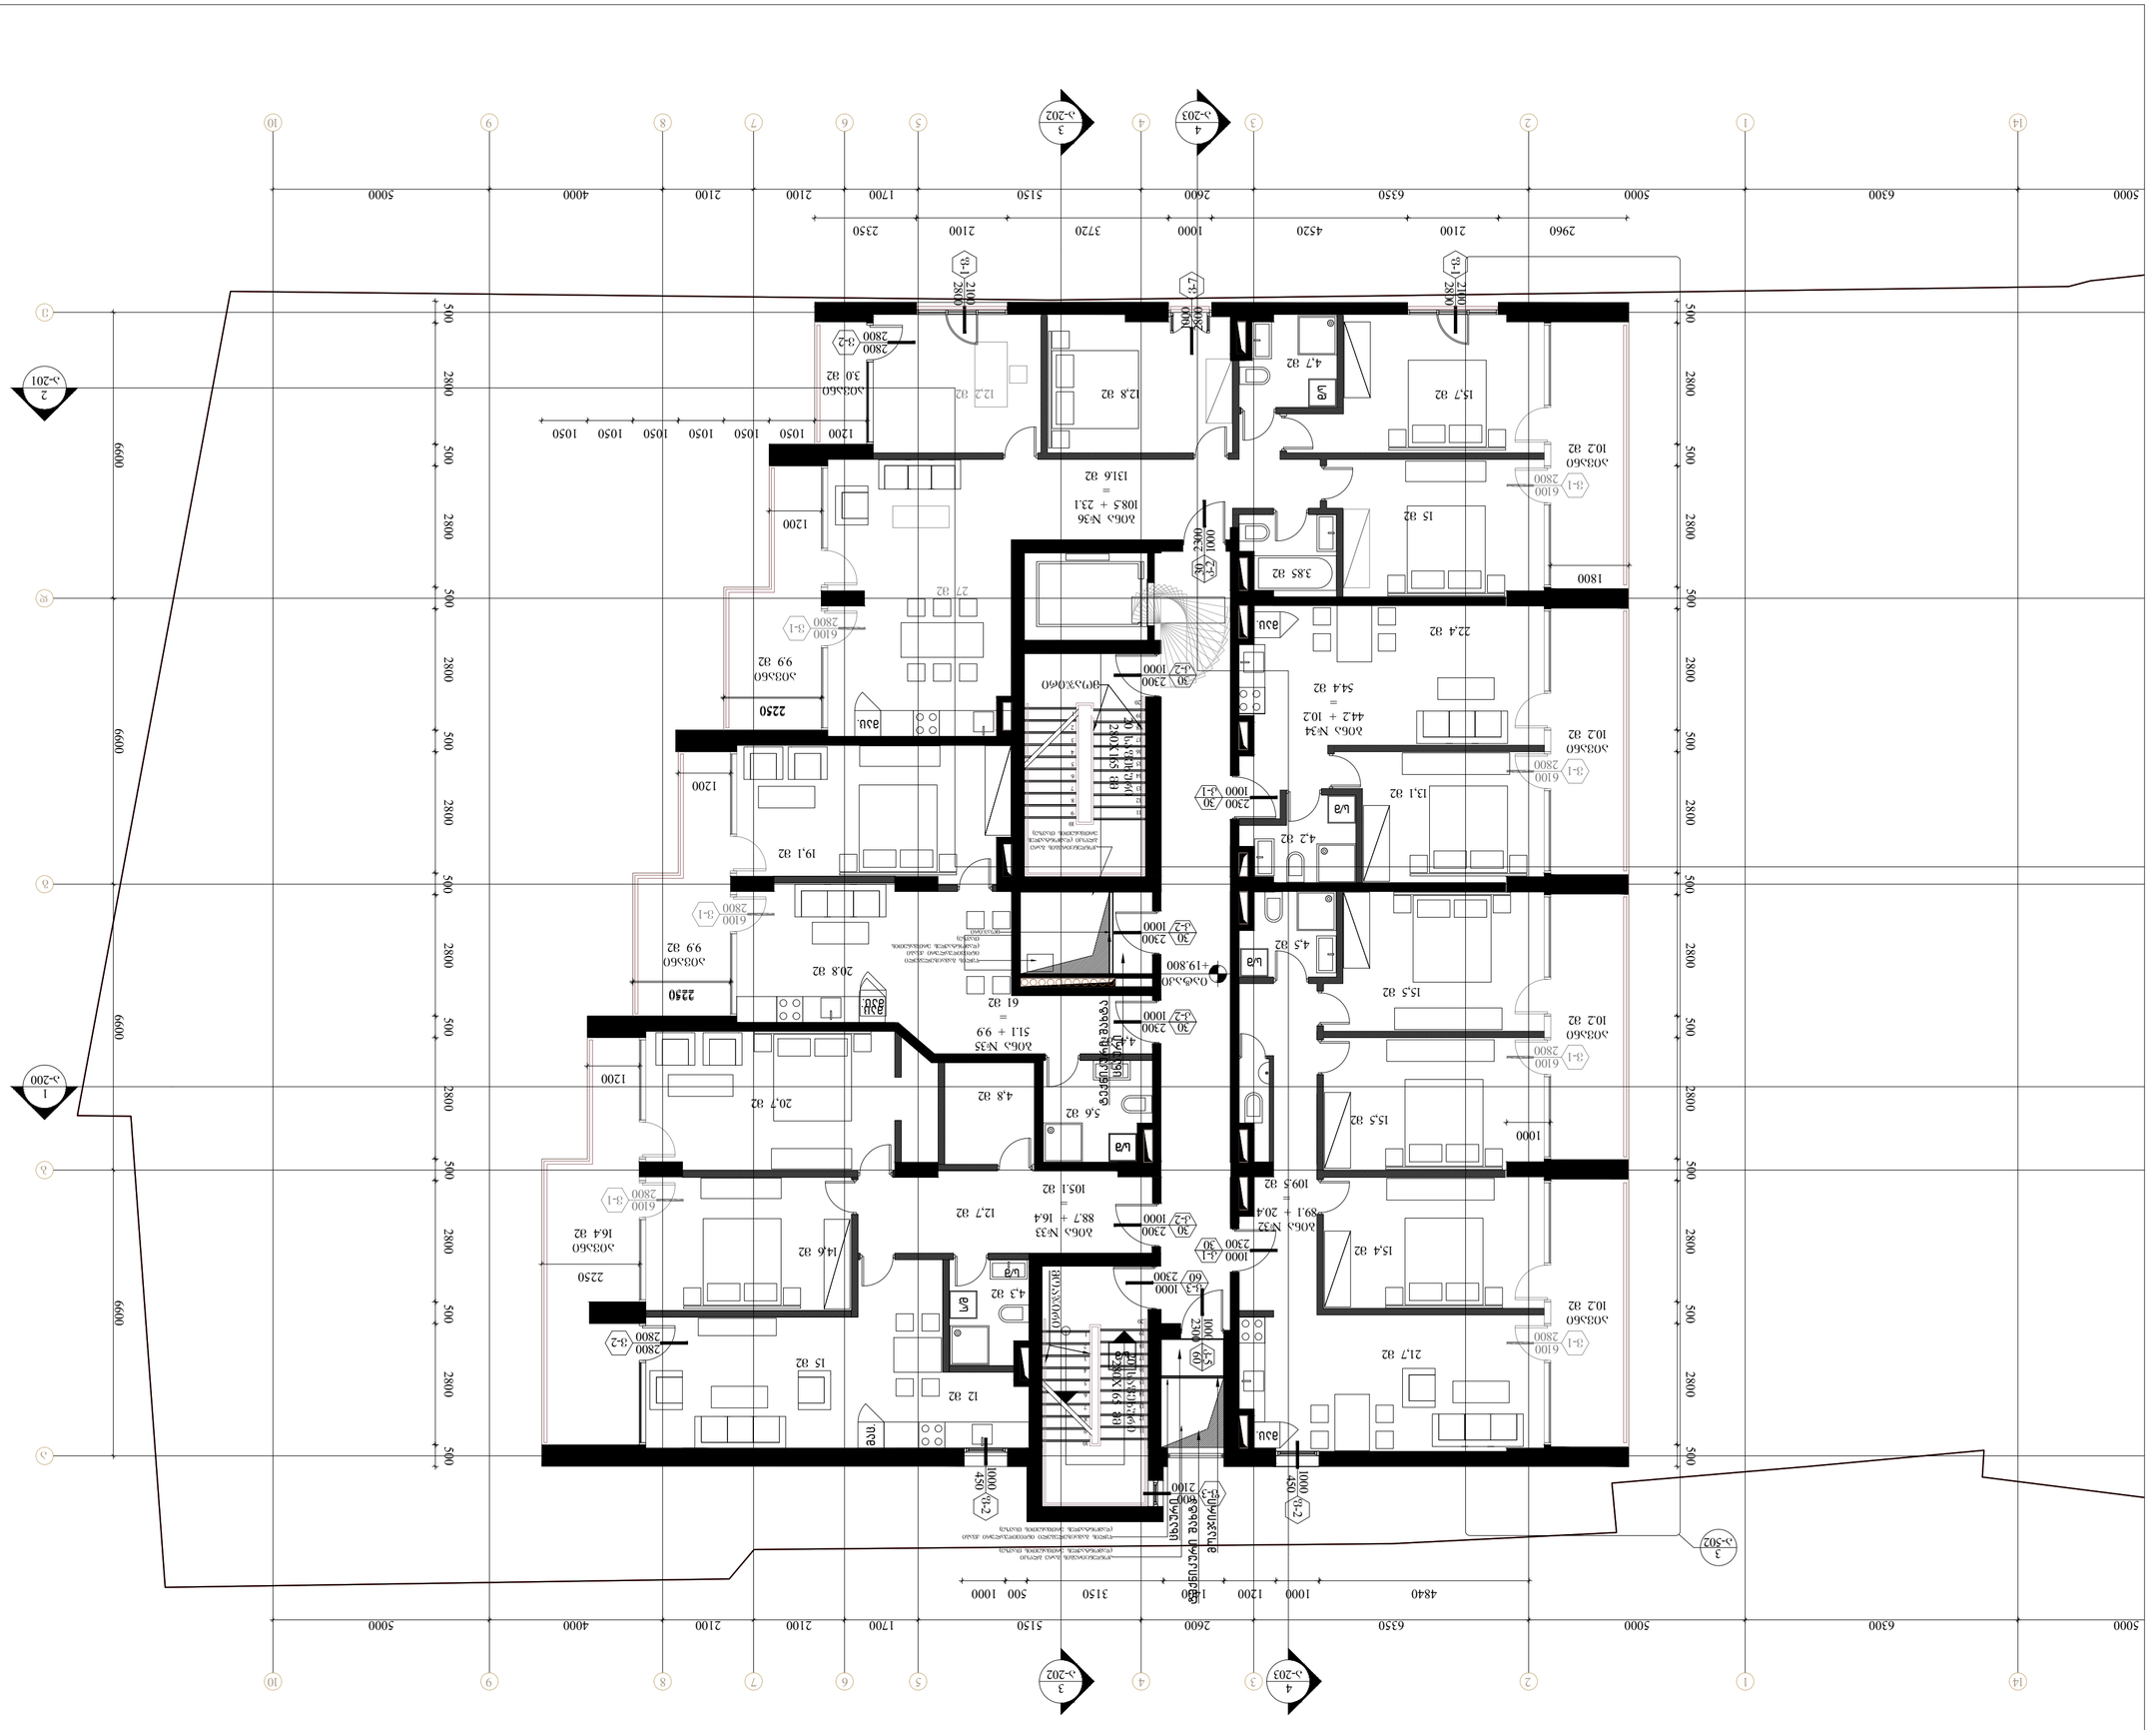
ა-109
ა-109
ა-109

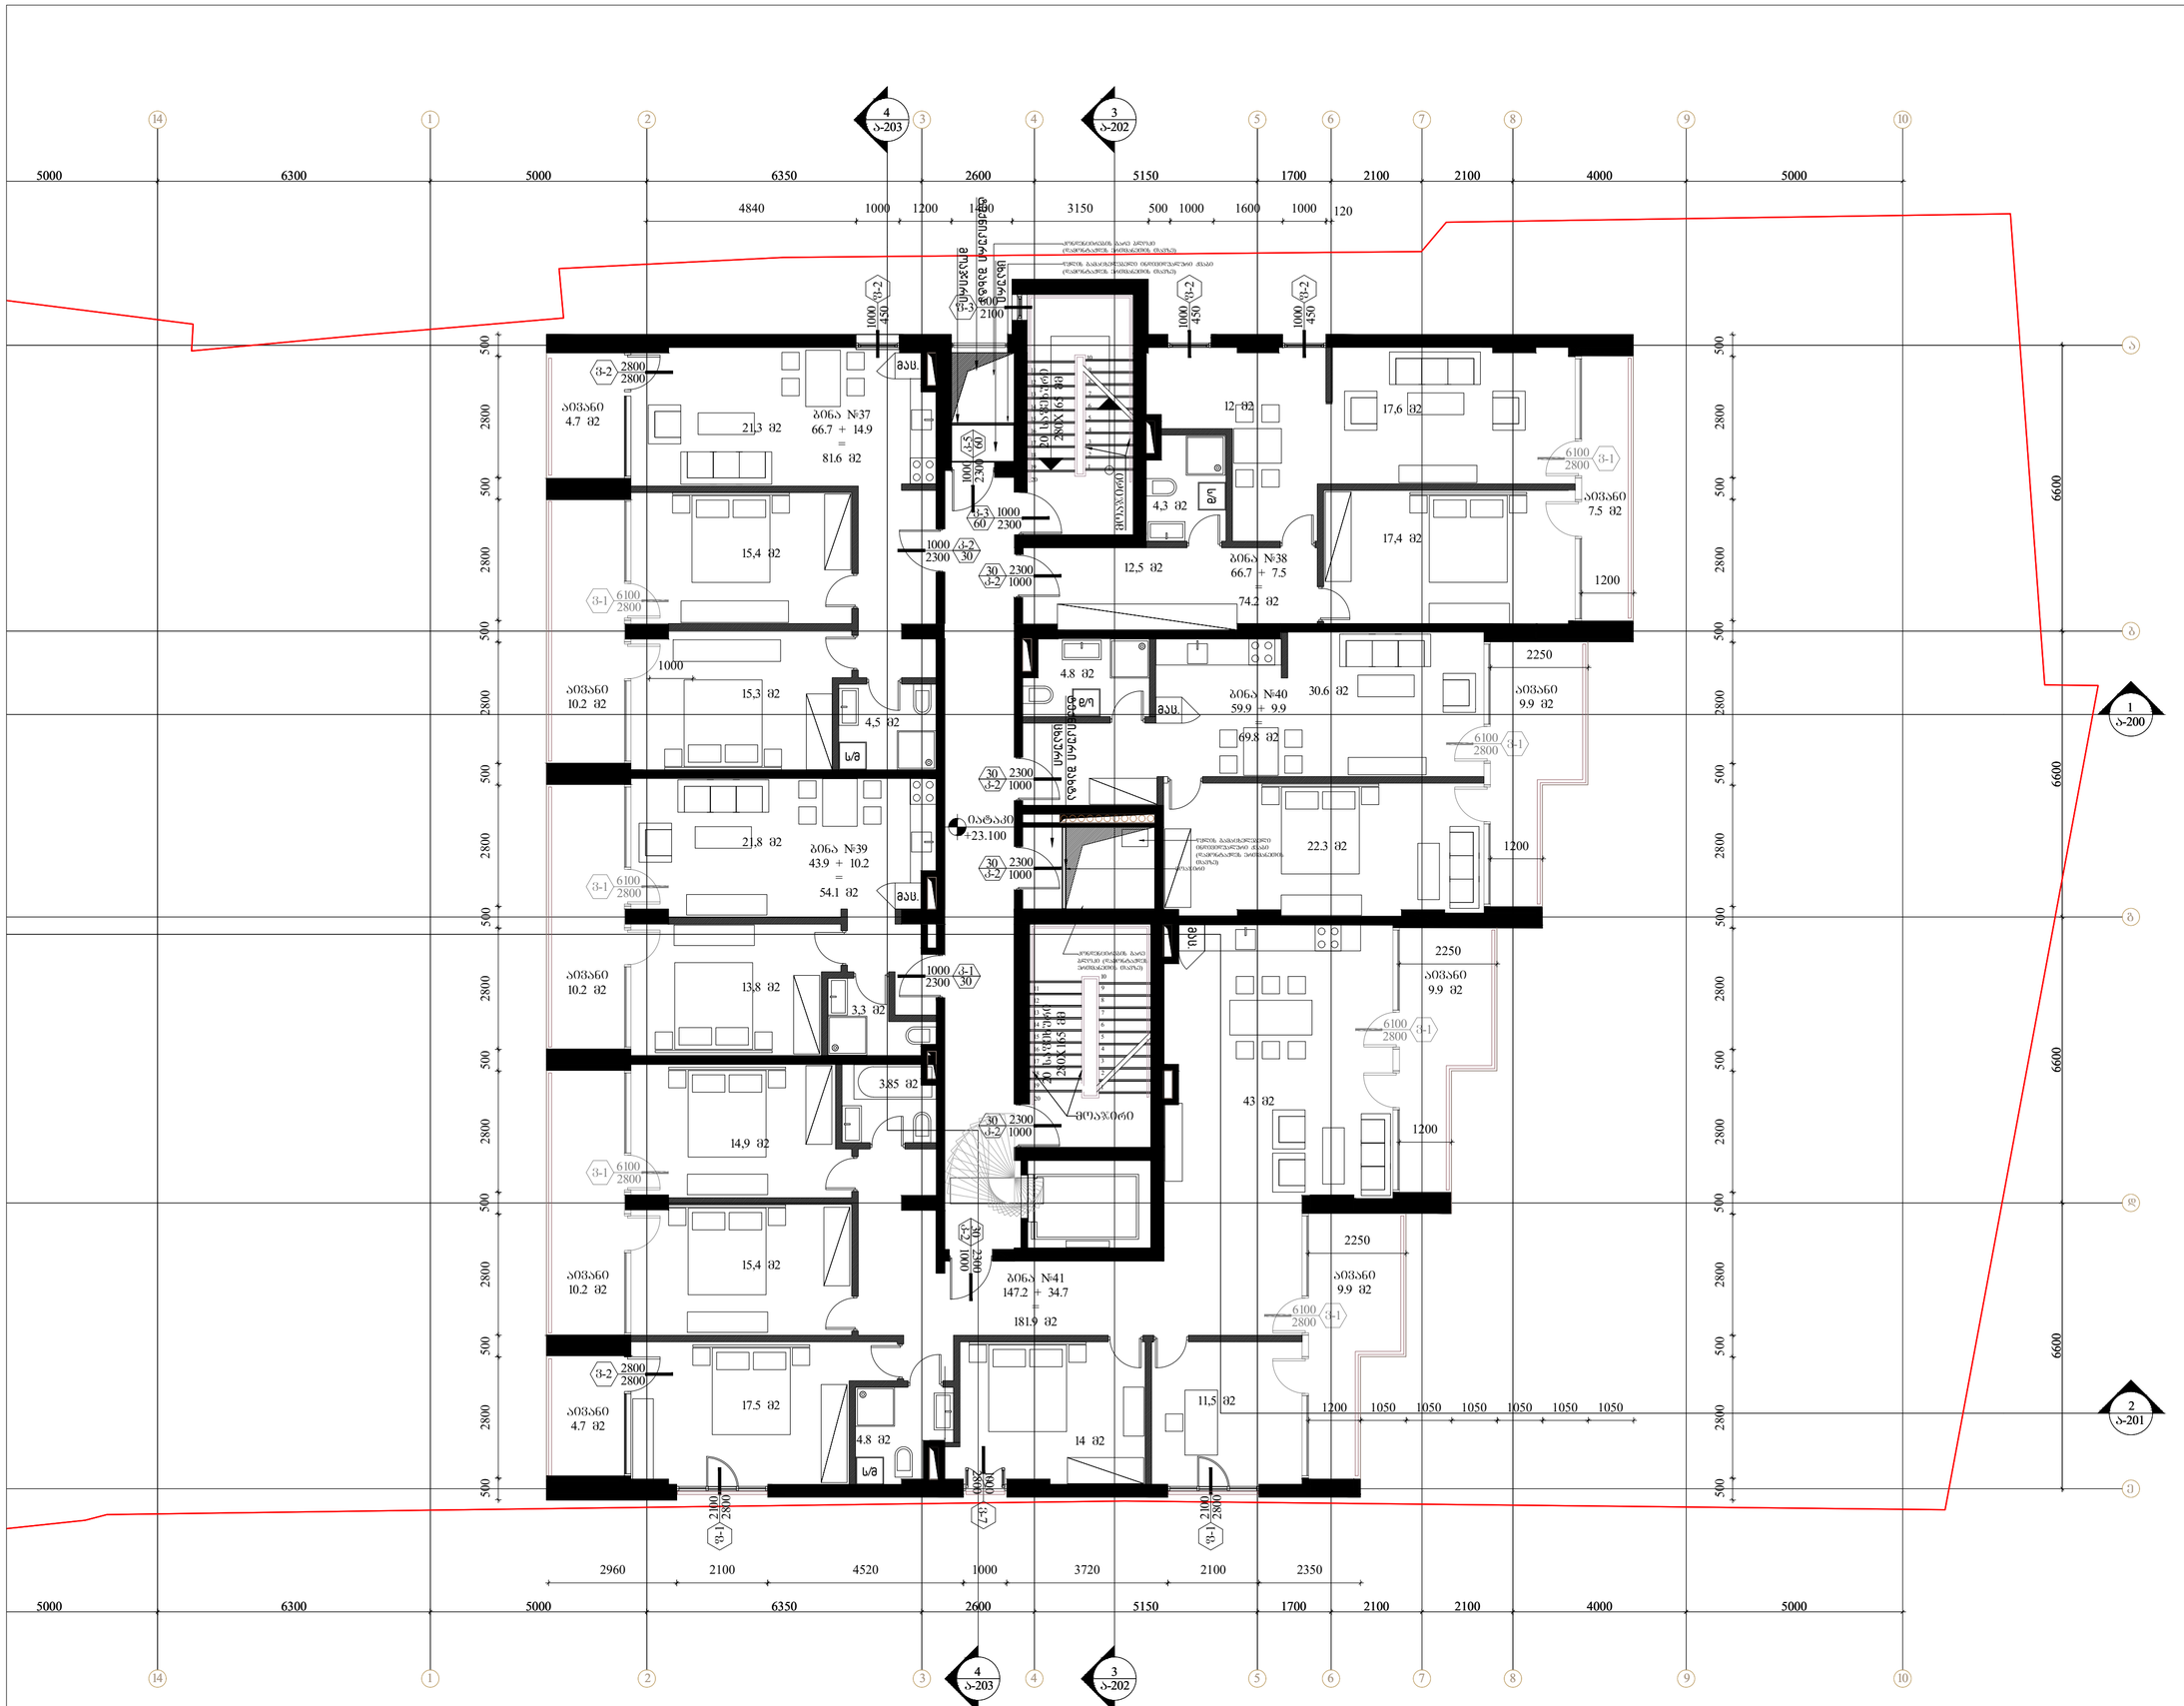
4
ა-203
3
ა-202
1
ა-200
2
ა-201
ბინა №37
66.7 + 14.9
=
81.6 მ2
ბინა №38
66.7 + 7.5
=
74.2 მ2
ბინა №39
43.9 + 10.2
=
54.1 მ2
ბინა №40
59.9 + 9.9
=
69.8 მ2
ბინა №41
147.2 + 34.7
=
181.9 მ2
აივანი
4.7 მ2
აივანი
10.2 მ2
აივანი
7.5 მ2
აივანი
9.9 მ2
სველი წერტილი
სველი წერტილი
სველი წერტილი

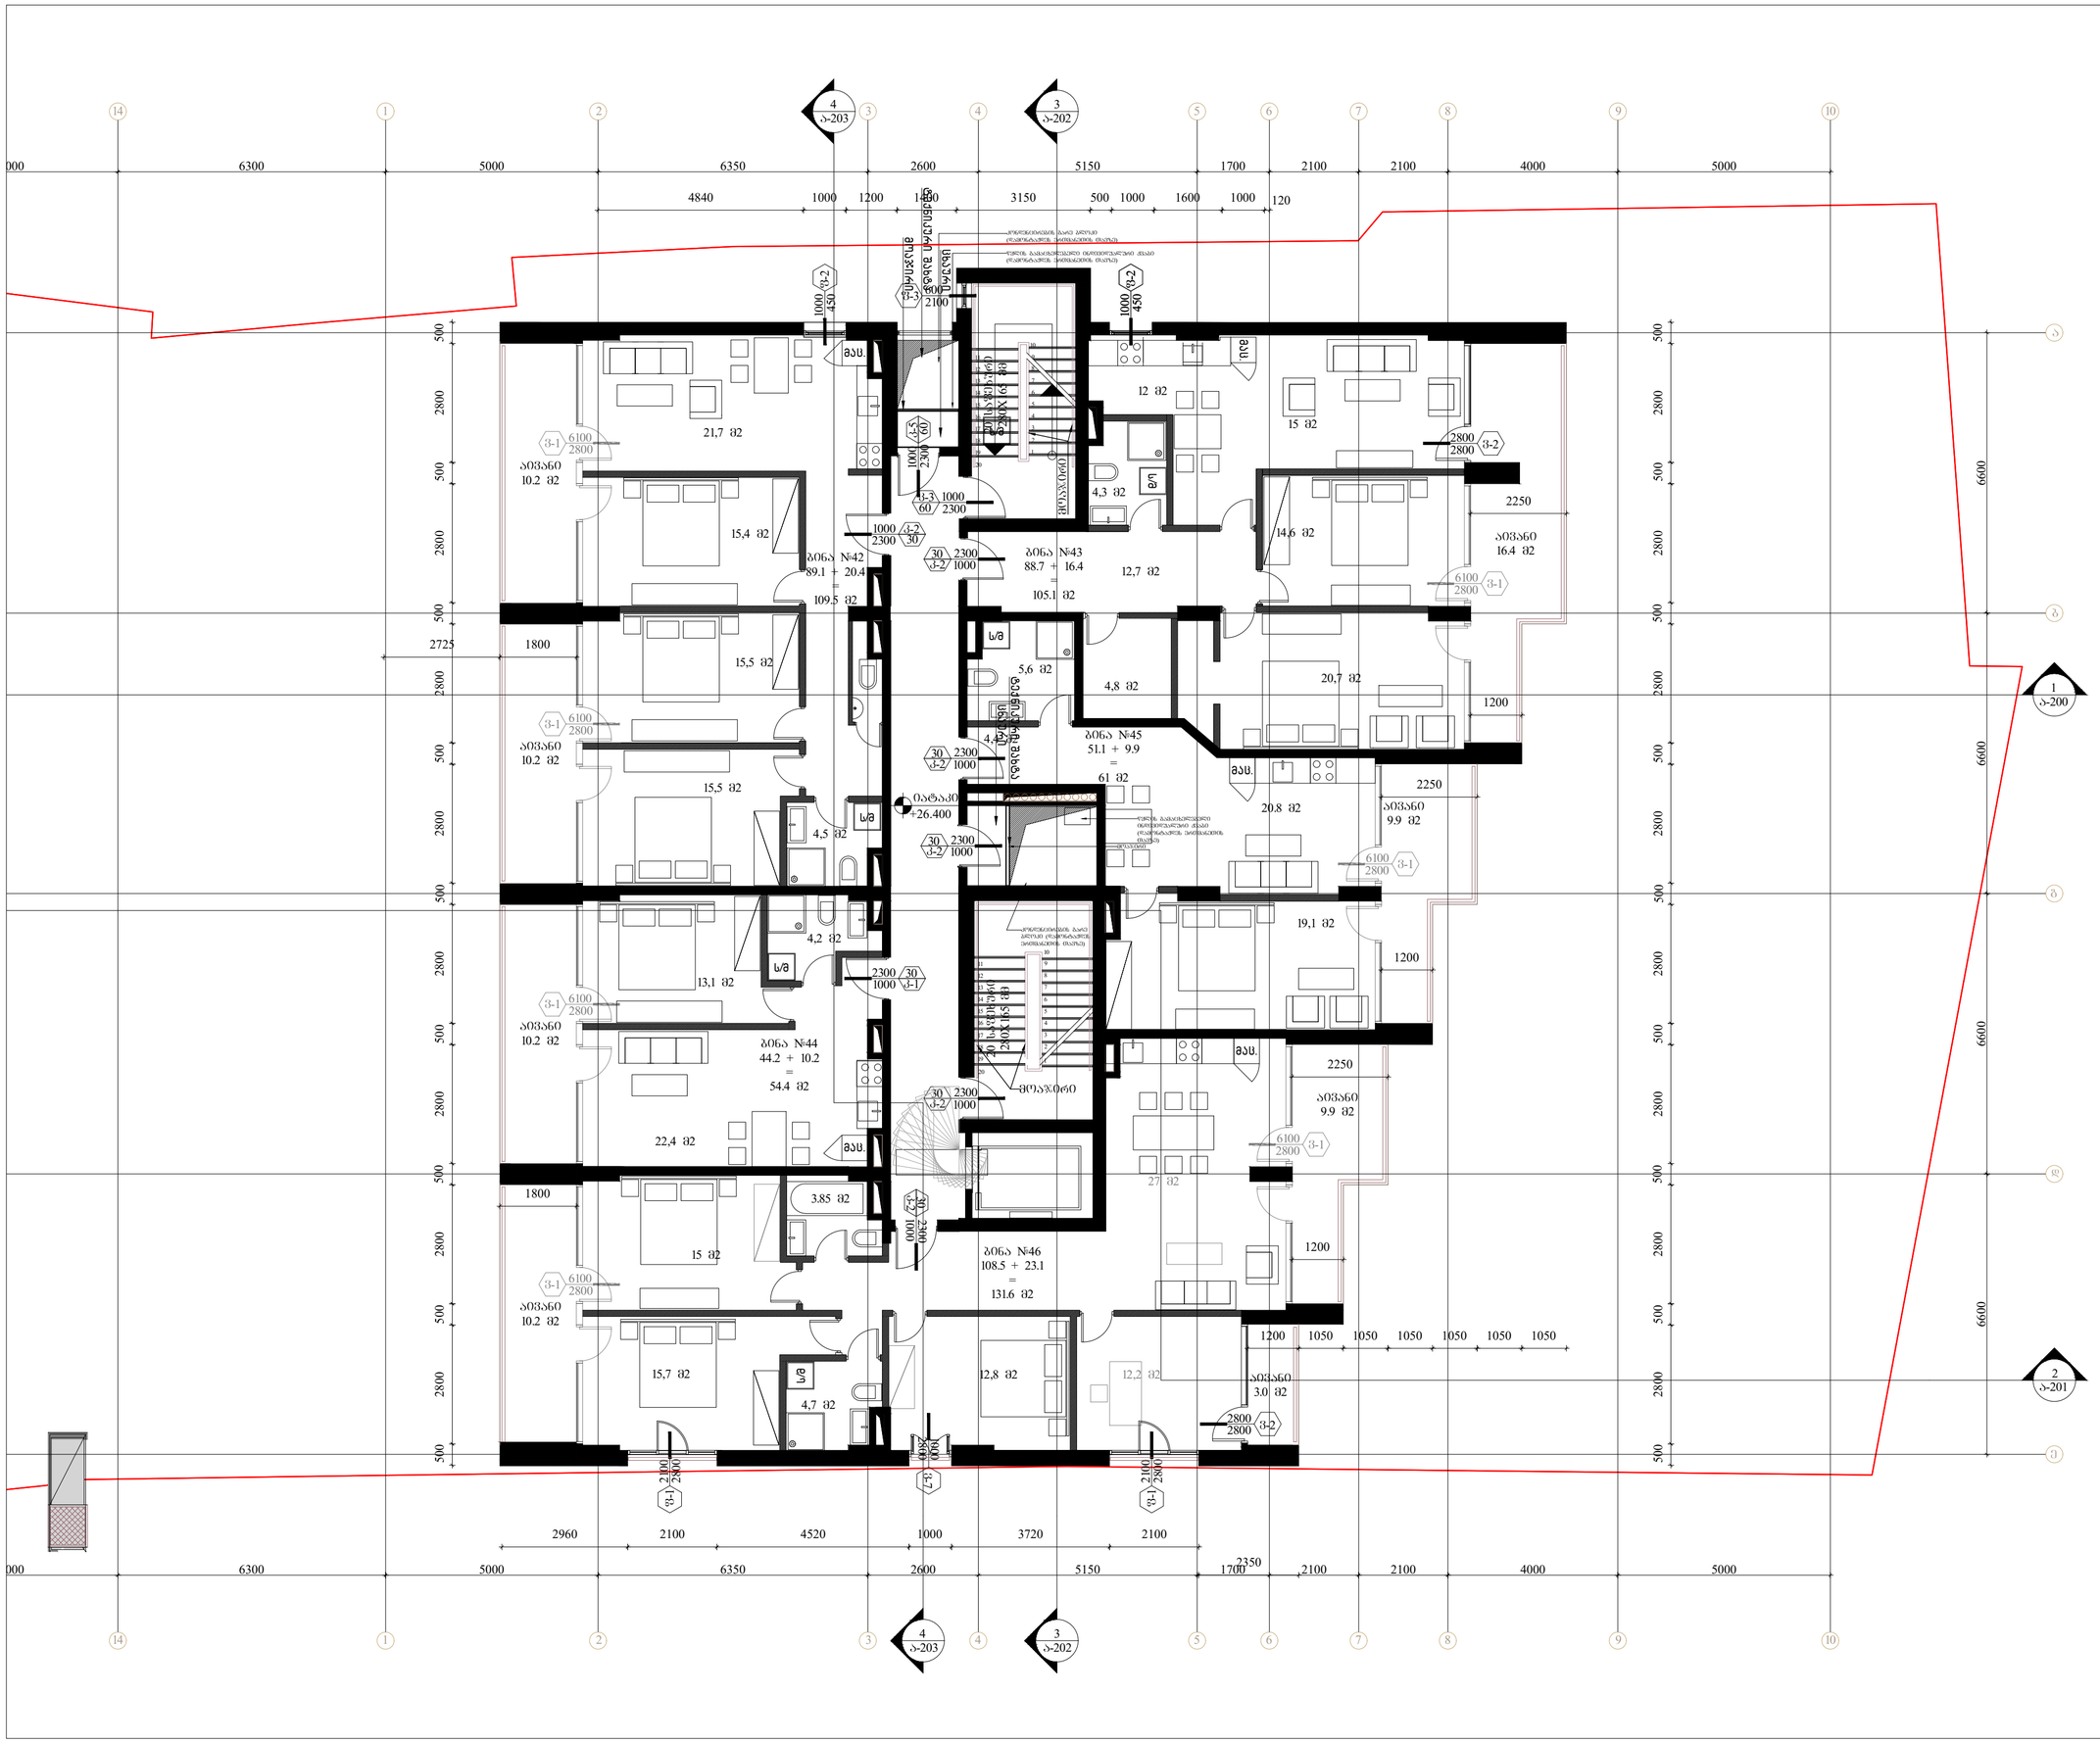
4
ა-203
3
ა-202
1
ა-200
2
ა-201
ბინა №42
89.1 + 20.4
=
109.5 მ2
ბინა №43
88.7 + 16.4
=
105.1 მ2
ბინა №44
44.2 + 10.2
=
54.4 მ2
ბინა №45
51.1 + 9.9
=
61 მ2
ბინა №46
108.5 + 23.1
=
131.6 მ2
+26.400
21,7 მ2
15,4 მ2
15,5 მ2
15,5 მ2
13,1 მ2
22,4 მ2
15 მ2
15,7 მ2
12 მ2
4,3 მ2
12,7 მ2
5,6 მ2
4,8 მ2
4,4 მ2
4,5 მ2
4,2 მ2
3.85 მ2
4,7 მ2
12,8 მ2
12,2 მ2
15 მ2
14,6 მ2
20,7 მ2
20.8 მ2
19,1 მ2
27 მ2
12,8 მ2
აივანი
10.2 მ2
აივანი
16.4 მ2
აივანი
9.9 მ2
აივანი
3.0 მ2
სველი წერტილი
სველი წერტილი
სველი წერტილი



შემსრულებელი:	შპს თ-არქიტექტს ქ.თბილისი, ვაჟა-საბურთალოს რ-ნი, აბულაძის ჩიხი N10 ტელ: 225 81 05
დამკვეთი:	შპს "სიეიჩ CH Group" ტელ: 599 92-88-77
პროექტი:	მრავალბინიანი საცხოვრებელი სახლი
მისამართი:	ქ.თბილისი, ნატახტარის ქ. N20ა
სქემატური ჭრილი:	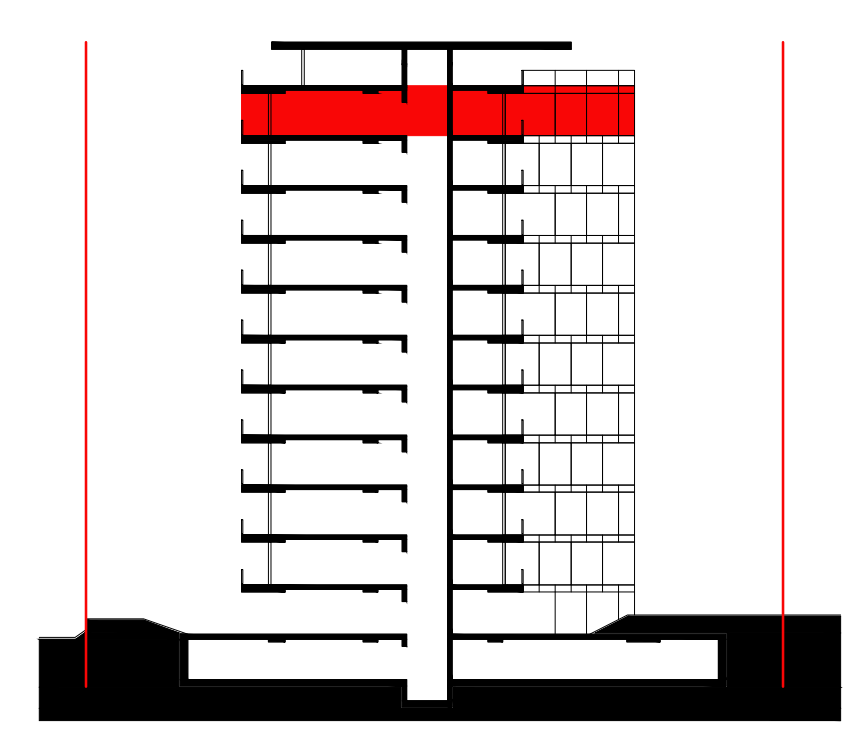
შენიშვნა:	
ფართობები:	კიბის უჯრედი და სადარბაზო: 58.1 მ2 ბინა N47: შიდა - 147.2 აივანი - 34.7 სრული - 181.9 მ2 ბინა N48: შიდა - 59.1 აივანი - 9.9 სრული - 69.0 მ2 ბინა N49: შიდა - 112.3 აივანი - 25.1 სრული - 400.9 მ2 ბინა N50: შიდა - 73.9 აივანი - 7.5 სრული - 347.1 მ2
ავტორი:	გ.ინასარიძე
დაამუშავა:	ნ.მაისურაძე მ.მაღლაკელიძე
სტატუსი:	მიმდინარეობს პროექტის შეთანხმება ქ.თბილისის მერიის სამსახურში
პროექტის N:	001
თარიღი:	2022/06/20
მასშტაბი:	1:100
ფორმატი:	A2
ნახაზი:	გეგმა +29.700 ნიშნულზე

ა-112

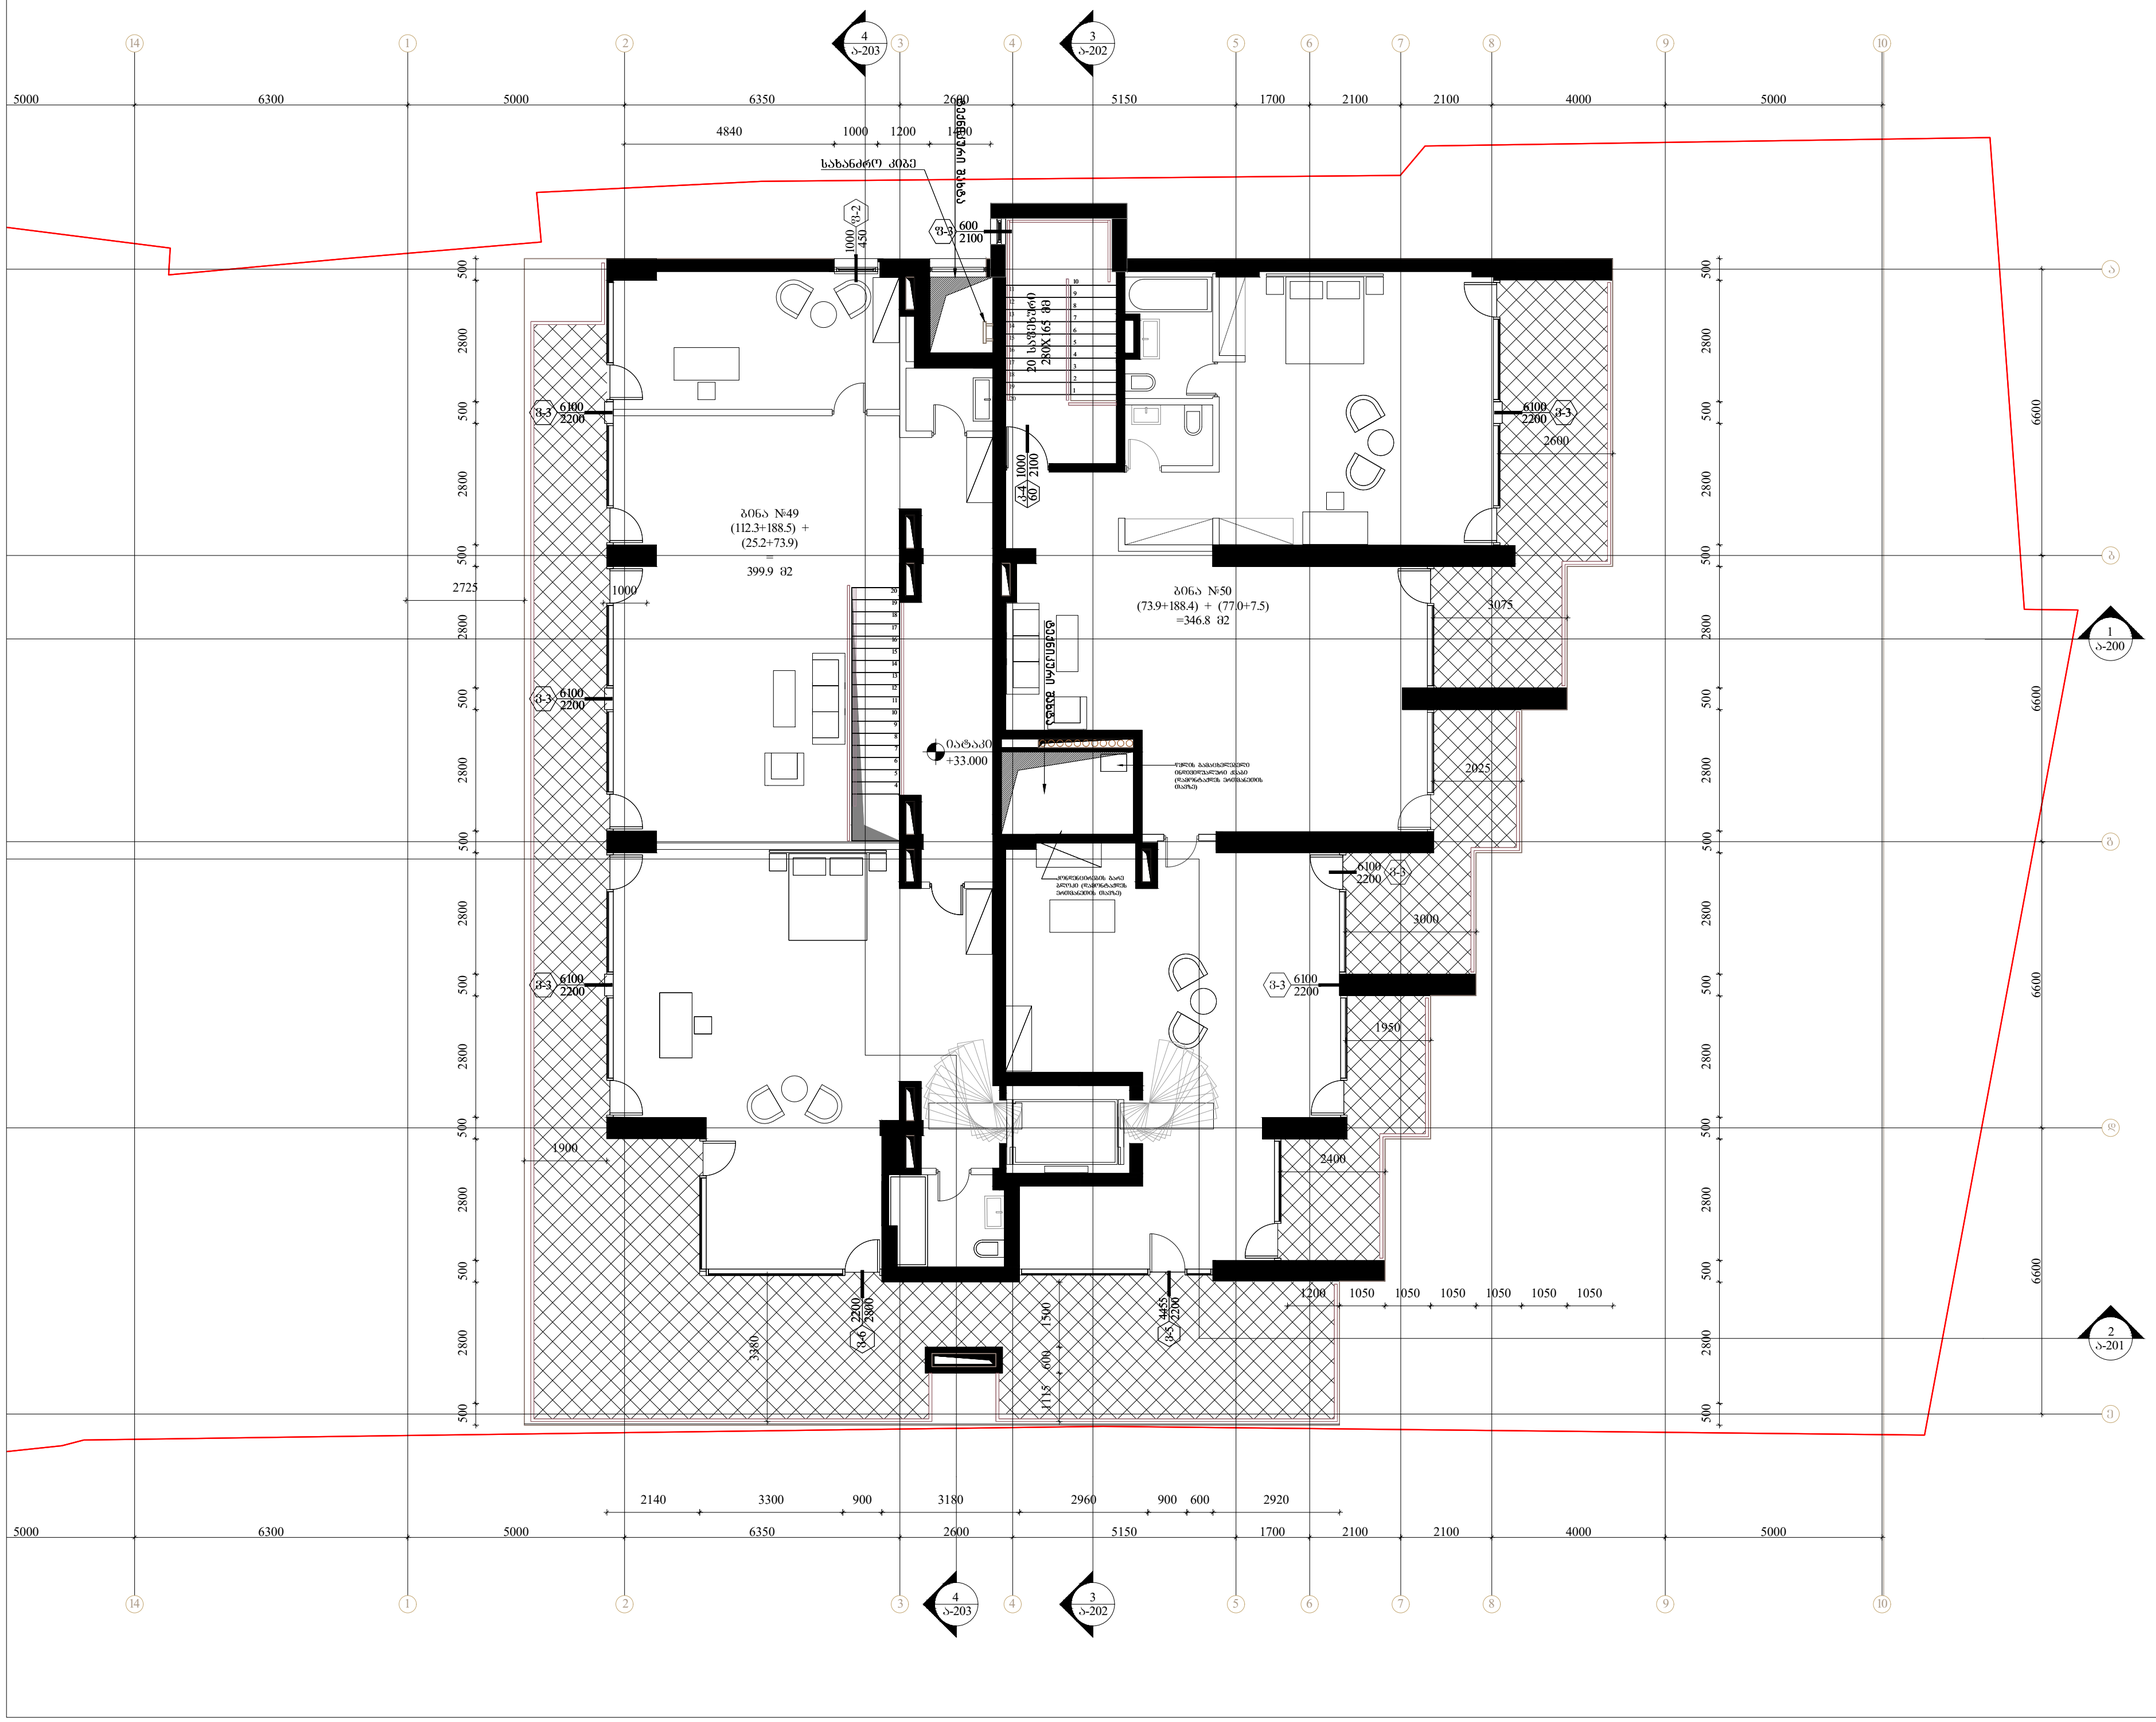
4
ა-203
3
ა-202
1
ა-200
2
ა-201
ბინა №49
(112.3+188.5) +
(25.2+73.9)
=
399.9 მ2
ბინა №50
(73.9+188.4) + (77.0+7.5)
=346.8 მ2
საბანაო აუზი
საბანაო აუზი
20 საფეხური
280X 165 მმ
ლიფტი
0აწაკი
+33.000
ჭიშკრის ბაზისებრივად
ცნობილ ნულოვან ნიშნის
ლანდშაფტის პროექტის
მიხედვით
ჭიშკრის ბაზისებრივად ნიშნის
პირველ ლანდშაფტის
პროექტის მიხედვით
ბინა №49
ბინა №50
ბინა №49
(112.3+188.5) +
(25.2+73.9)
=
399.9 მ2
ბინა №50
(73.9+188.4) + (77.0+7.5)
=346.8 მ2

ՀԱՊՀ ԳԱՅՄՈՒՄՆԵՐ	ՀՀ ԱՐԴԱՐԱԴԱՏՈՒԹՅԱՆ ԵՎ ՏԱՐԱԾՔԱՅԻՆ ԿԱՌԱՎԱՐՄԱՆ ՆԱԽԱՐԱՐՈՒԹՅԱՆ ՀԱՄԱՅՆՔԱՅԻՆ ԾԱՌԱՅՈՒԹՅՈՒՆ ՊԵՏԱԿԱՆ ՈՉ ԱՌԵՎՏՐԱՅԻՆ ԿԱԶՄԱԿԵՐՊՈՒԹՅՈՒՆ
ՀԱՍՏԱՏՈՂ	ԱՇՏԱՐԱԿԻ ՄԱՐԶԻ ԳԱՎԱՌ ՀԱՄԱՅՆՔԻ ՎԱՐՉԱՊԵՏԱՐԱՆ
ՀԱՍՑԵ	ՀՀ, ԱՇՏԱՐԱԿԻ ՄԱՐԶ, ԳԱՎԱՌ ՀԱՄԱՅՆՔ, ՀԱՄԱՅՆՔԱՊԵՏԱՐԱՆ
ՀԵՌ.	060 52 11 11
ԷԼ. ՓՈՍՏԱՅԻՆ ՀԱՍՑԵ	gavar@mta.gov.am
ԿԱՅՔԻ ՀԱՍՑԵ	www.gavar.am

ՀԱՄԱՀԵՂԻՆԱԿ	ՀՀ ԱՇՏԱՐԱԿԻ ՄԱՐԶԻ ԳԱՎԱՌ ՀԱՄԱՅՆՔԻ ՎԱՐՉԱՊԵՏԱՐԱՆ
ՊԱՏՎԻՐԱՏՈՒ	ՀԱՅԿ ՍԱՐԳՍՅԱՆ
ՀԱՇՎԱՊԱՀ	ԱՐԱՄ ՀԱԿՈԲՅԱՆ
ՆԱԽԱԳԻԾ ՀԵՂԻՆԱԿ	ԱՐԱՄ ՀԱԿՈԲՅԱՆ

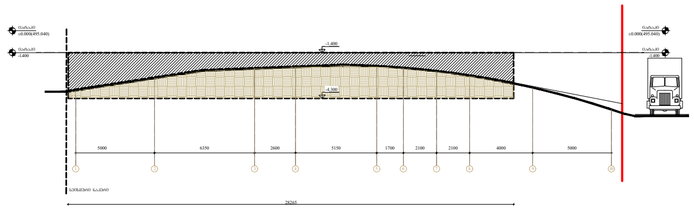

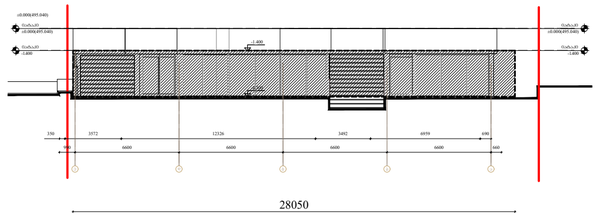

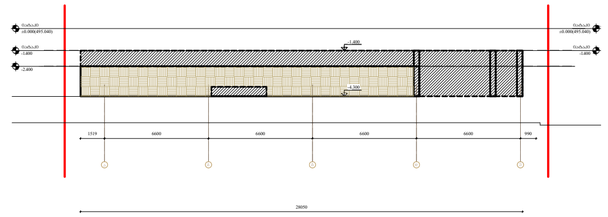

მიწისქვეშა სართულის გეგმა

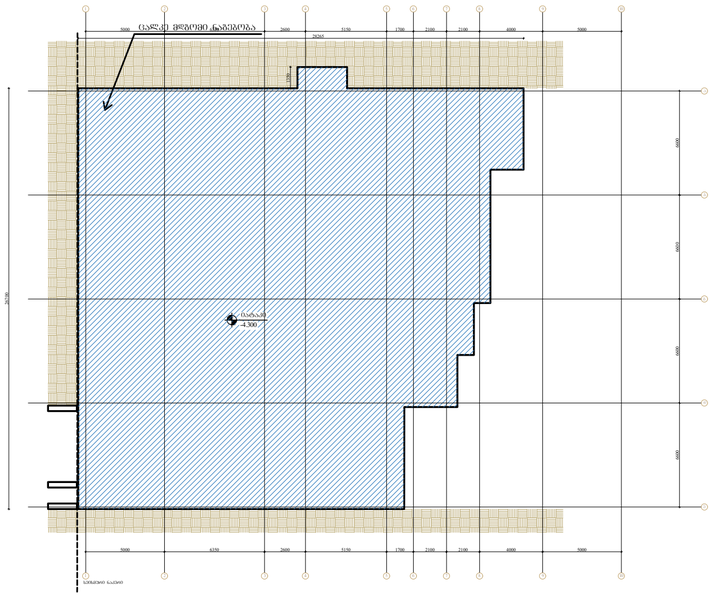

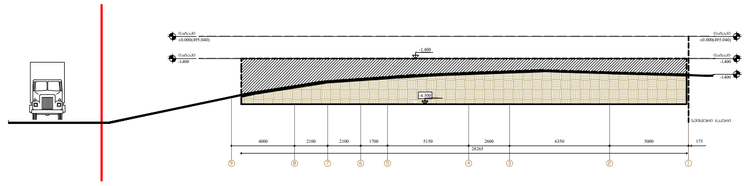

მიწისქვეშა სართულის საანგარიშო განშლა
მიწის ზედა ფართობი --- 192.6 მ2
პერიმეტრი --- 112.6 მ2
192.6 / 112.6 = 1.72

შენობა-ნაგებობის:	შპს ო-არქიტექტს ქ.ბათუმში, ზ.ანდრონიკაშვილის ჩ-60, ა/კ კორპუსის ბინის N10 ტელ: 225 81 05
წარმადგინა:	შპს "სითი CH Group" ტელ: 599 92-88-77
პროექტის:	მრავალბინიანი საცხოვრებელი სახლი
მისამართი:	ქ.ბათუმში, ნაბერეჟნაოს ქ. N20ა

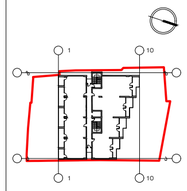

შენიშვნა:	0.00 შეესაბამება 493.00-ს

მიწისქვეშა სართულის საანგარიშო განშლა

საქმიო განშლის ფართი -290.082
მიწის ზედა ფართობი --- 164.7 მ2
პერიმეტრი --- 99.1 მ2
164.7 / 99.1 = 1.7

პროექტის:	გ.ცინცაძე
წარმოადგინა:	ნ.ჩხეიძე მ.ჩხარტიშვილი
სტადია:	პროექტის შემოწმება/ მშენებლობის ნებართვა
პროექტის N:	001
შესრულ:	2018/03/22
მასშტაბი:	1/300
ფორმატი:	A 2
ნახაზის:	
	ა-115

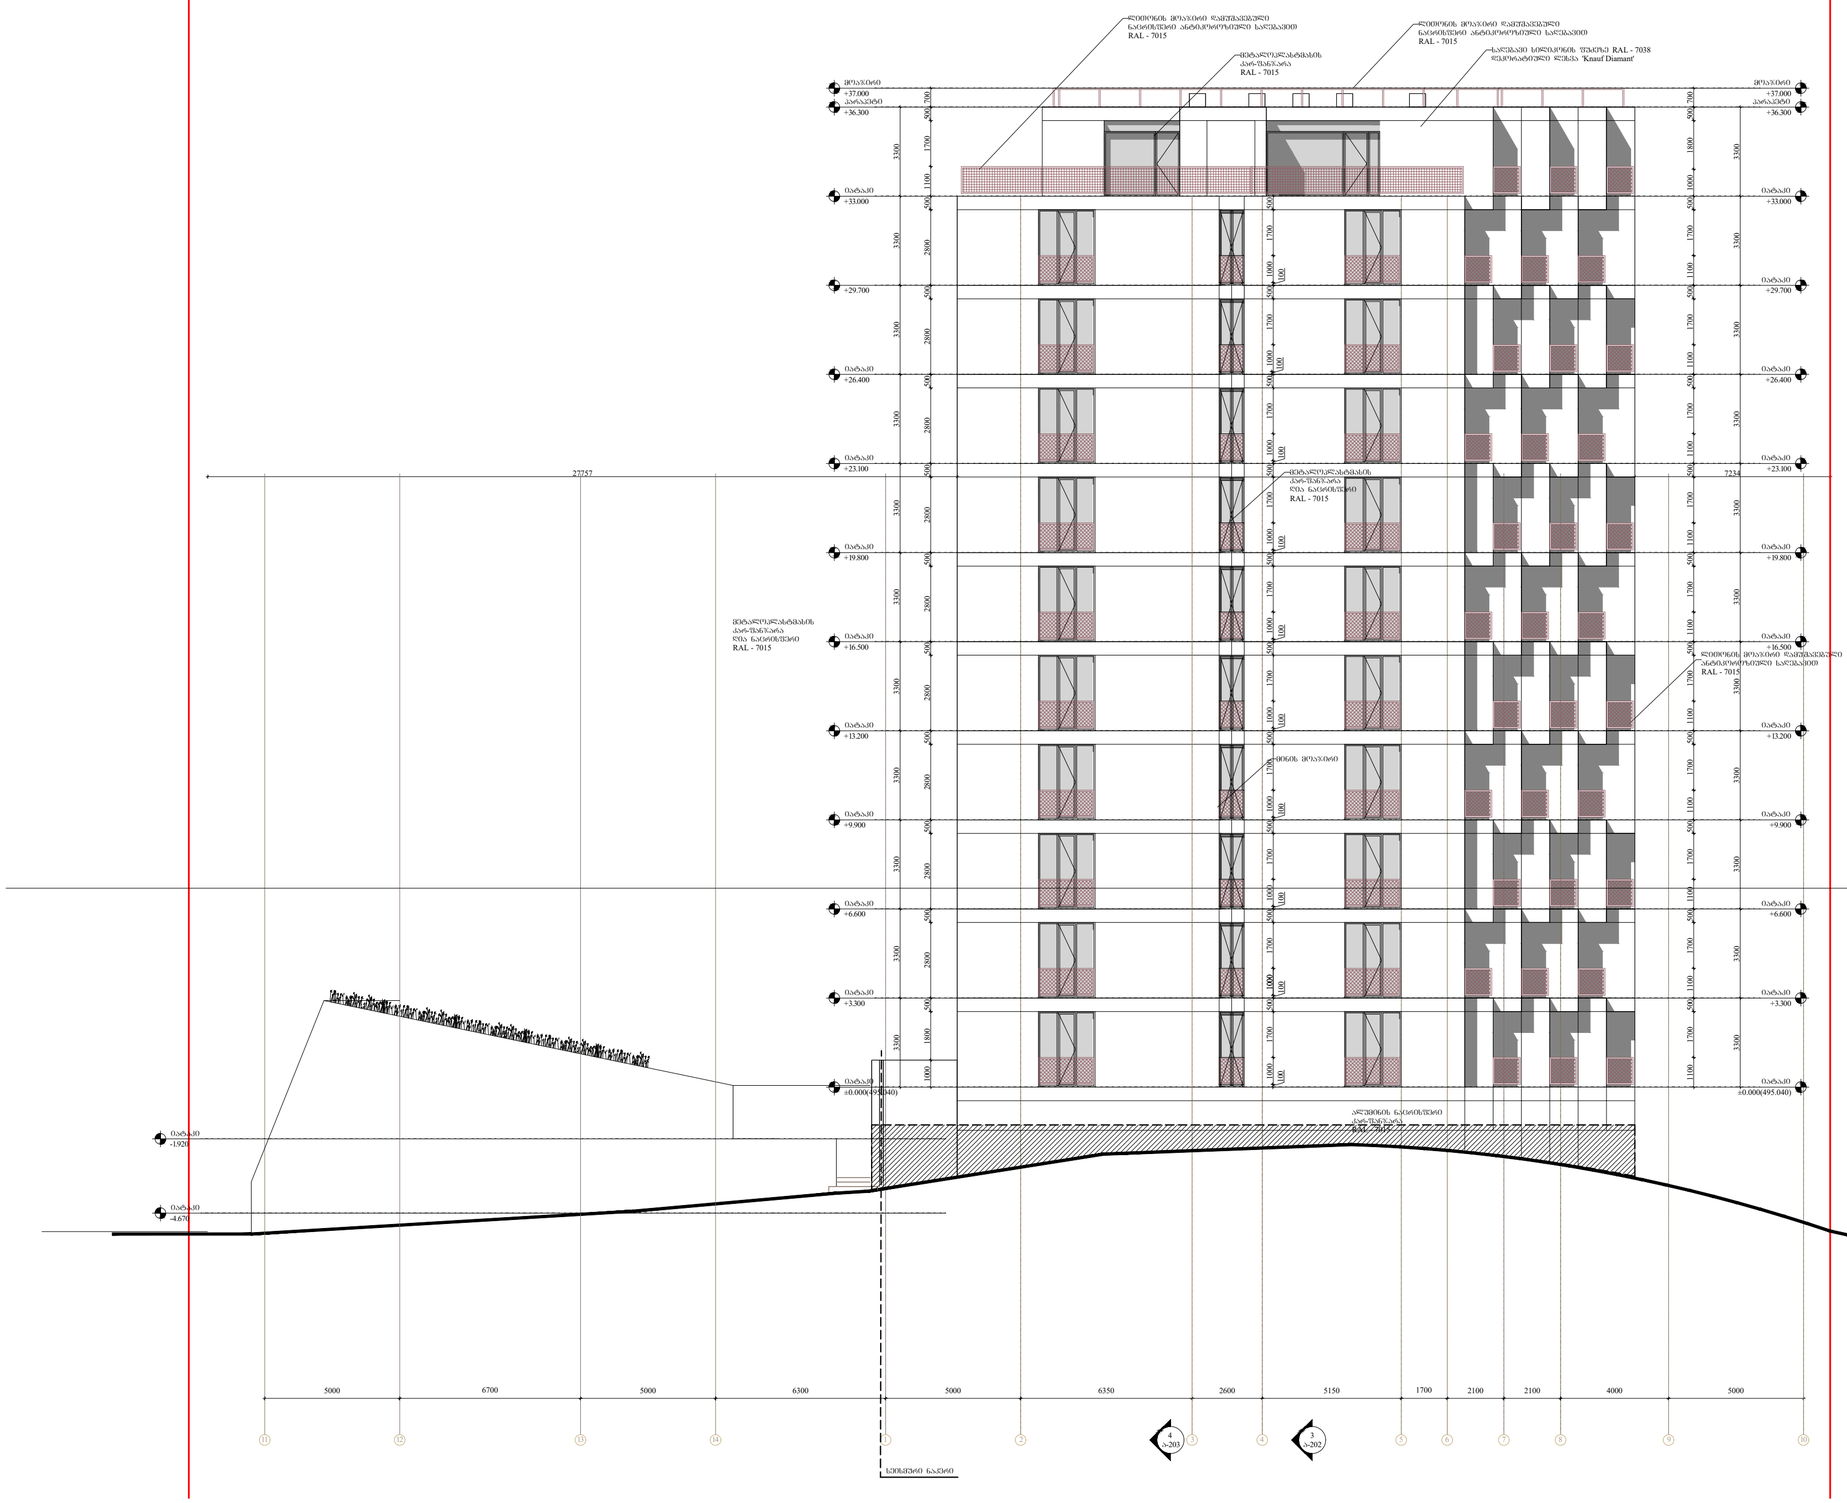

შემსრულებელი:	შპს მ-არქიტექტს ქ.თბილისის, ვაკე-საბურთალოს რ-ნი, აბულაძის ქ.ნომ N10 ტელ: 225 81 05
დამკვეთი:	შპს "სიენ CH Group" ტელ: 599 92-88-77
პროექტის:	მრავალბინიანი საცხოვრებელი სახლი
მისამართი:	ქ.თბილისის, ნატახტარის ქ. N20ა
საძიებარი ბადის:	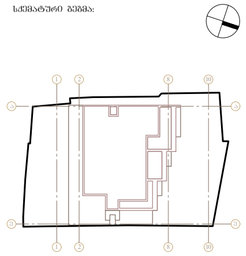
შენობის:	0.00 შეესაბამება 493.00-ს
ფასადი 1-10 ღერძებში	
ავტორი:	გ.ონახარიძე
დაამუშავა:	ნ.გაისუშვილი მ.მარღანიშვილი
სტადია:	პროექტის შეთანხმება/ მშენებლობის ნებართვა
პროექტის N:	001
თარიღი:	2022/06/20
მასშტაბი:	1-100
ფორმატი:	A 2
ნახაზი:	ფასადი 10-11
	ა-304

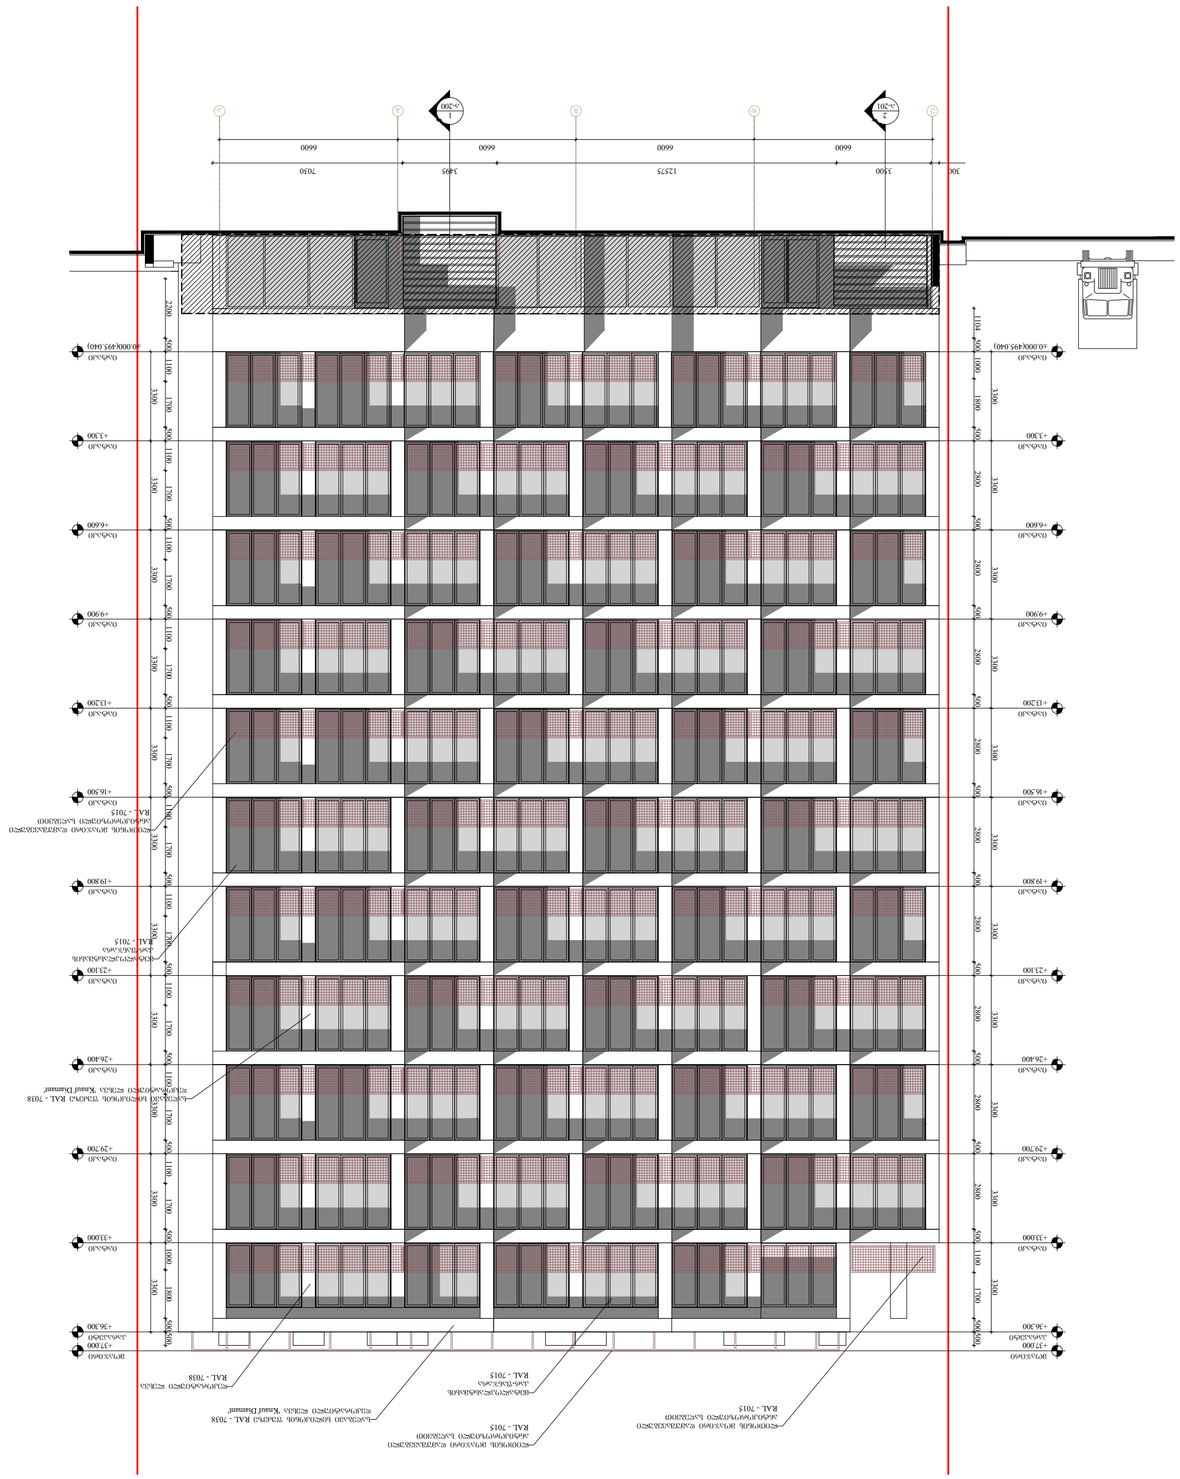
+37.200
+36.300
+33.000
+29.700
+26.400
+23.100
+19.800
+16.500
+13.200
+9.900
+6.600
+3.300
±0.000(495.040)
3500
6600
6600
6600
6600
300
7030
3495
12375
3495
3300
2800
2800
2800
2800
2800
2800
2800
2800
2800
2800
1100
1100
1100



შემსრულებელი: შპს თ-არქიტექტს
ქ.თბილისი, ვაკე-საბურთალოს რ-ნი, აბულაძის ჩიხი N10
ტელ: 225 81 05

დამკვეთი: შპს "ზიეიჩ CH Group"

ტელ: 599 92-88-77

პროექტი: მრავალბინიანი საცხოვრებელი სახლი

მისამართი: ქ.თბილისი, ნატახტარის ქ. N20ა

სქემატური გეგმა:

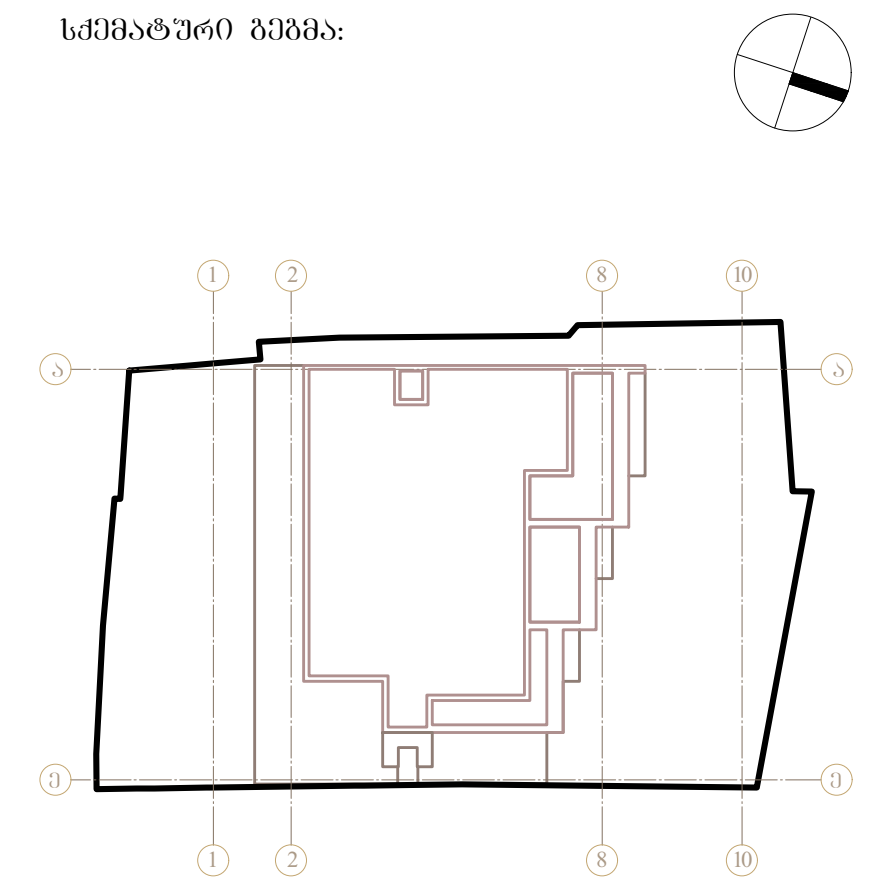

შენიშვნა: 0.00 შეესაბამება 493.00-ს

ფასადი ა-ე ღერძებში

ავტორი: გ.ინასარიძე
დაამუშავა: ნ.მაისურაძე
მ.მაღლაკელიძე

სტატუსი: პროექტის შეთანხმება/ მშენებლობის ნებართვა

პროექტის N: 001
თარიღი: 2022/06/20
მასშტაბი: 1-100
ფორმატი: A 2

ნახაზი: ფასადი 10-11

ა-306

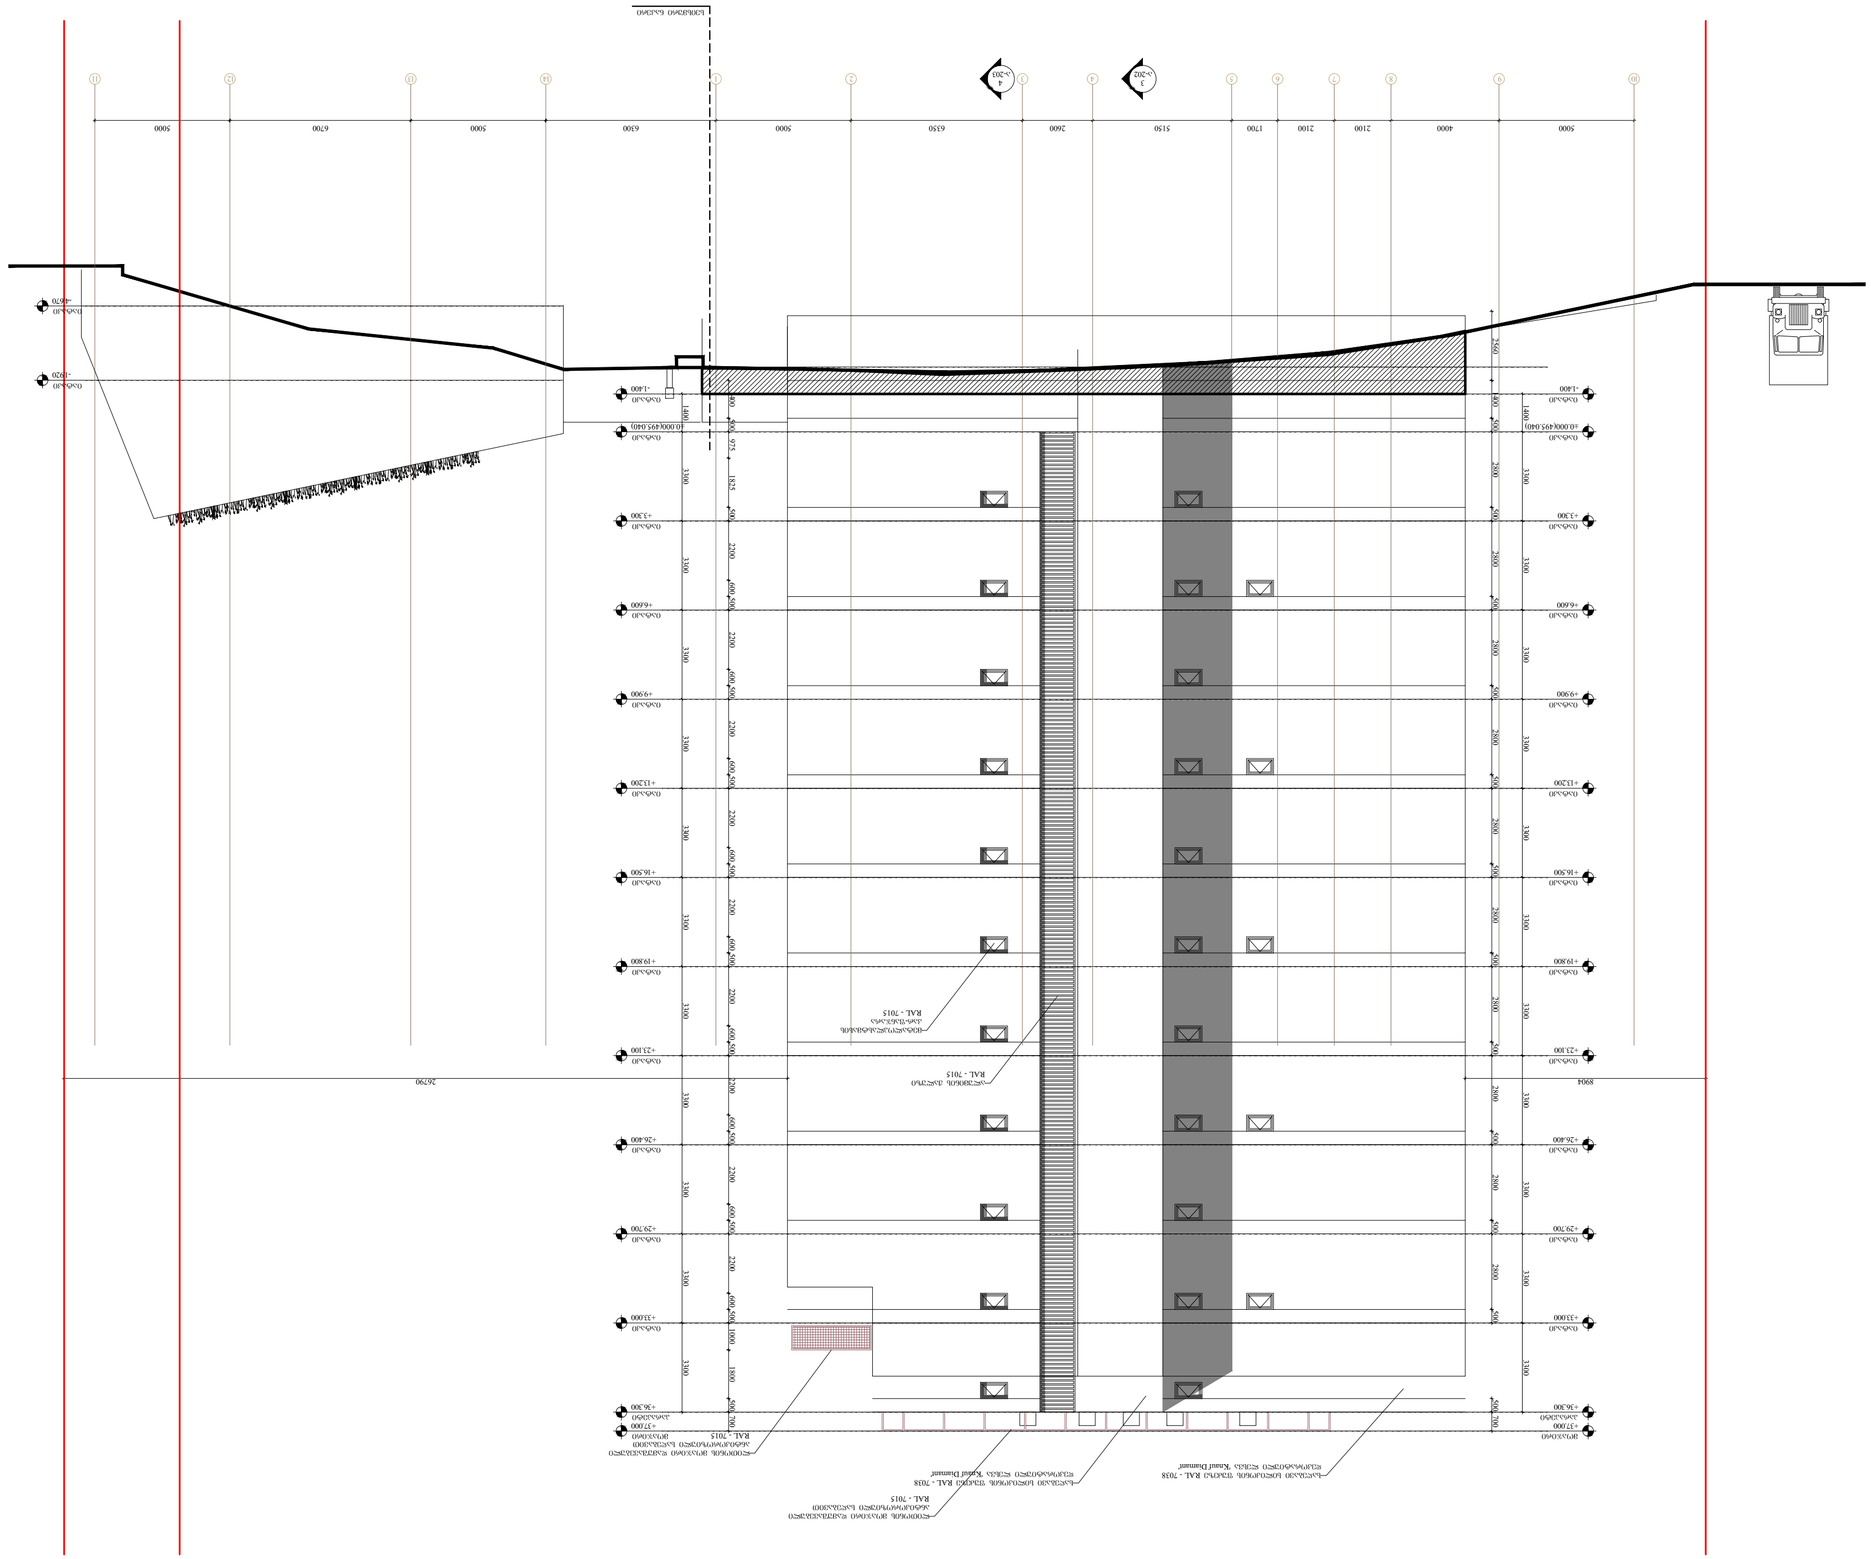

Հատակագիծ 10-11
Ծավալ: 599 92-88-77
ՀՀ, "ՊՈՅՈՒ CH Group"
Հասցե՝ 225 81 05
Հասցե՝ Հայաստան, Տավուշի մարզ, գ. Նոյեմբերյան, ճանապարհ N10
Ճարտարապետական լուծումներ
Ծրագրի անվանում՝ Ավտոտնակ
Գտնվելու վայրը՝ ՀՀ, Տավուշի մարզ, գ. Նոյեմբերյան
Գլխավոր ճարտարապետ՝ Ա. Ղազարյան
Գլխավոր ինժեներ՝ Ա. Ղազարյան
Ճարտարապետական մաս
Ա2
Մասշտաբ՝ 1-100
Պատվեր՝ 2022/06/20
Ծրագրի N: 001
Ճարտարապետական լուծումներ
Ա. Ղազարյան
Ա. Ղազարյան
Ա. Ղազարյան

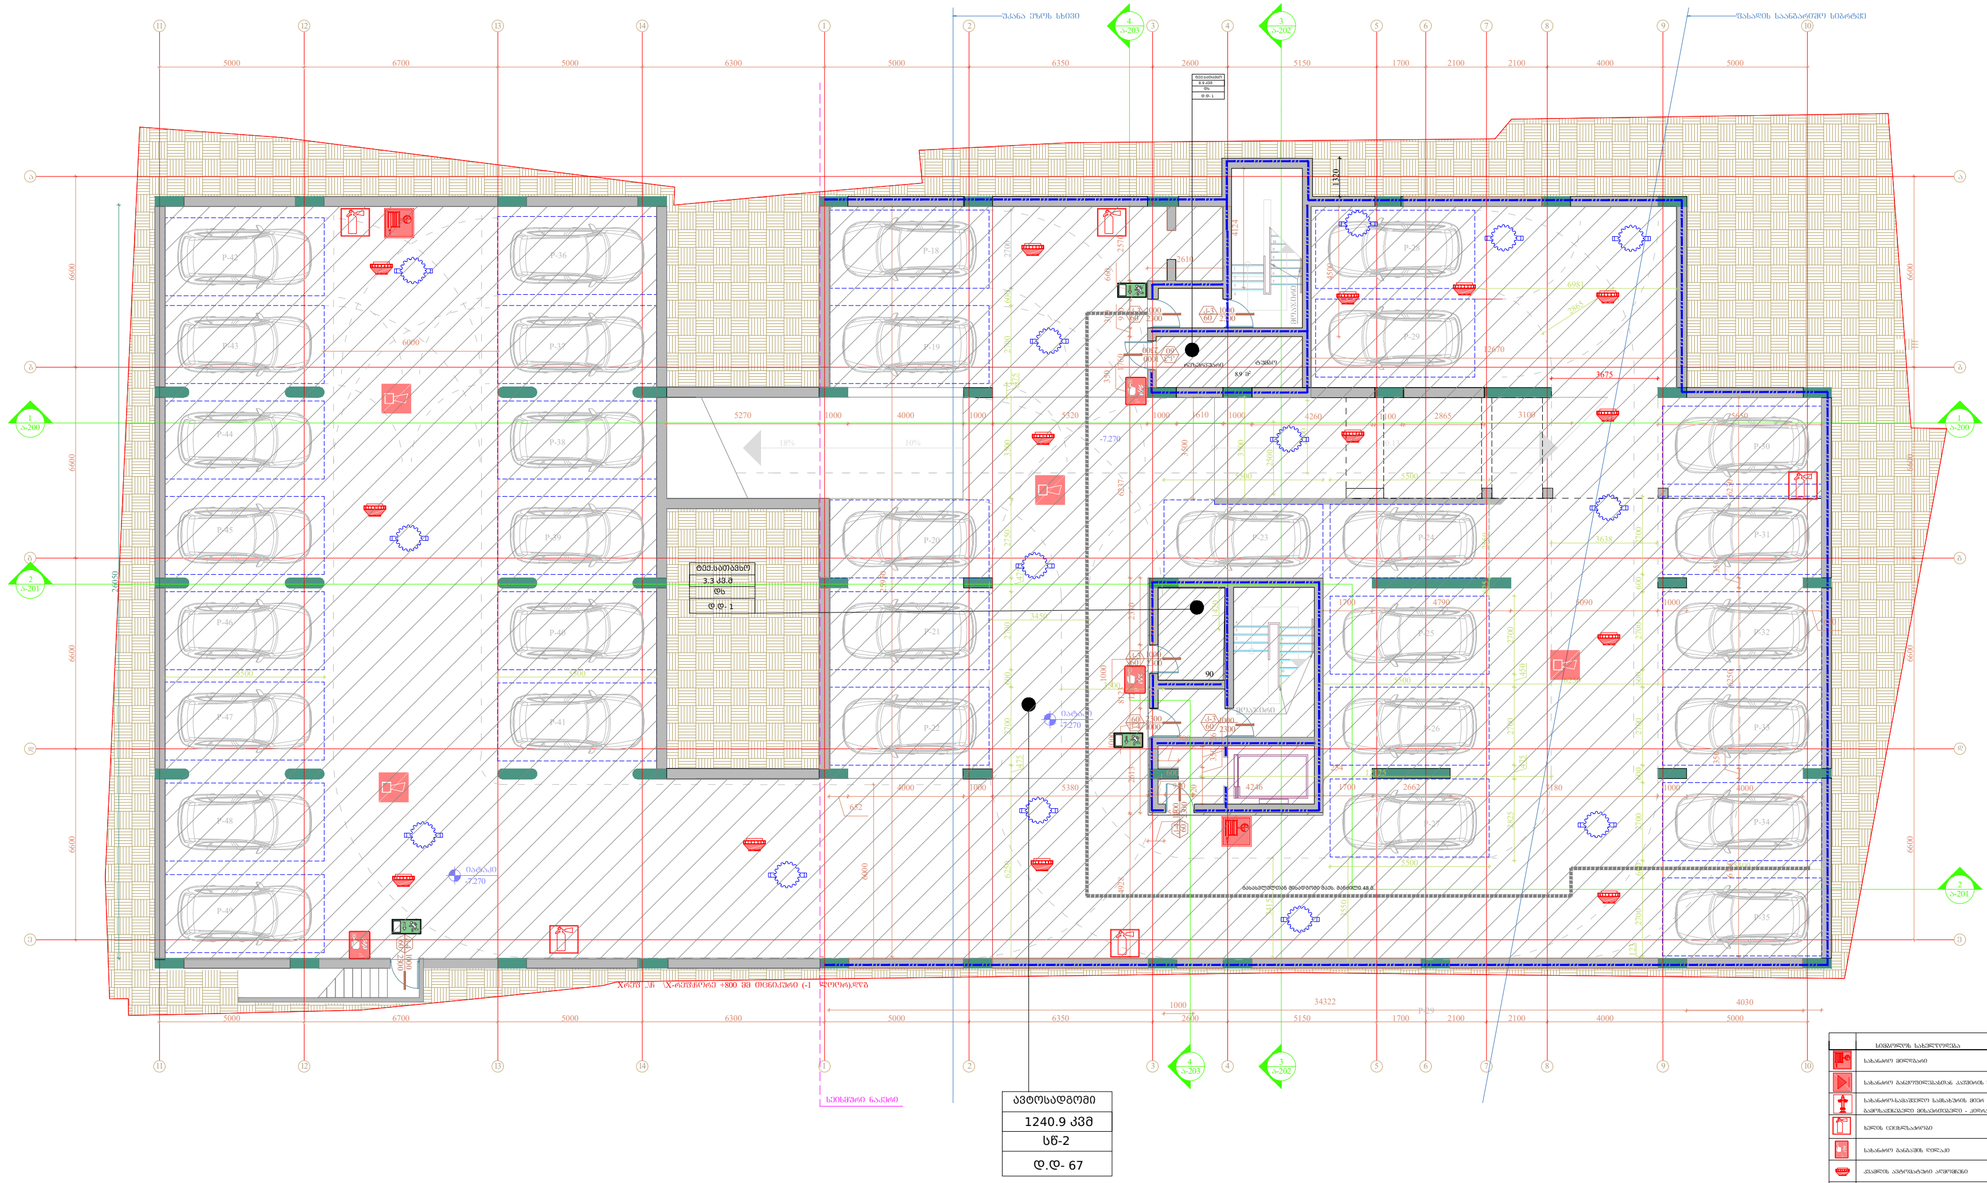
შესასვლელი პარკინგის ხაზიდან
პარკინგის ხაზებიდან შესასვლელი
ავტომანქანების მოძრაობის ნაკადი
სველწერტილი
ავტომანქანების მოძრაობის ნაკადი პარკინგის ხაზებზე
ხანძარსაწინააღმდეგო ჭა
ხანძარსაწინააღმდეგო ონკანი
ხანძარსაწინააღმდეგო ონკანი
ხანძარსაწინააღმდეგო ონკანი

	Входная группа электрощитовых
	Каменная вентиляционная решетка
	Каменная вентиляционная решетка - дренажная
	Каменная вентиляционная решетка с дренажной трубой
	Каменная вентиляционная решетка с дренажной трубой
	Дымовой пожарный извещатель
	Дымовой пожарный извещатель
	Каменная вентиляционная решетка
	Каменная вентиляционная решетка
	Каменная вентиляционная решетка

Ж.Ф-30	
Б6-2	
549.4 Ø38	
418.5 Ø38	
Б3	
Ф.Ф- 150

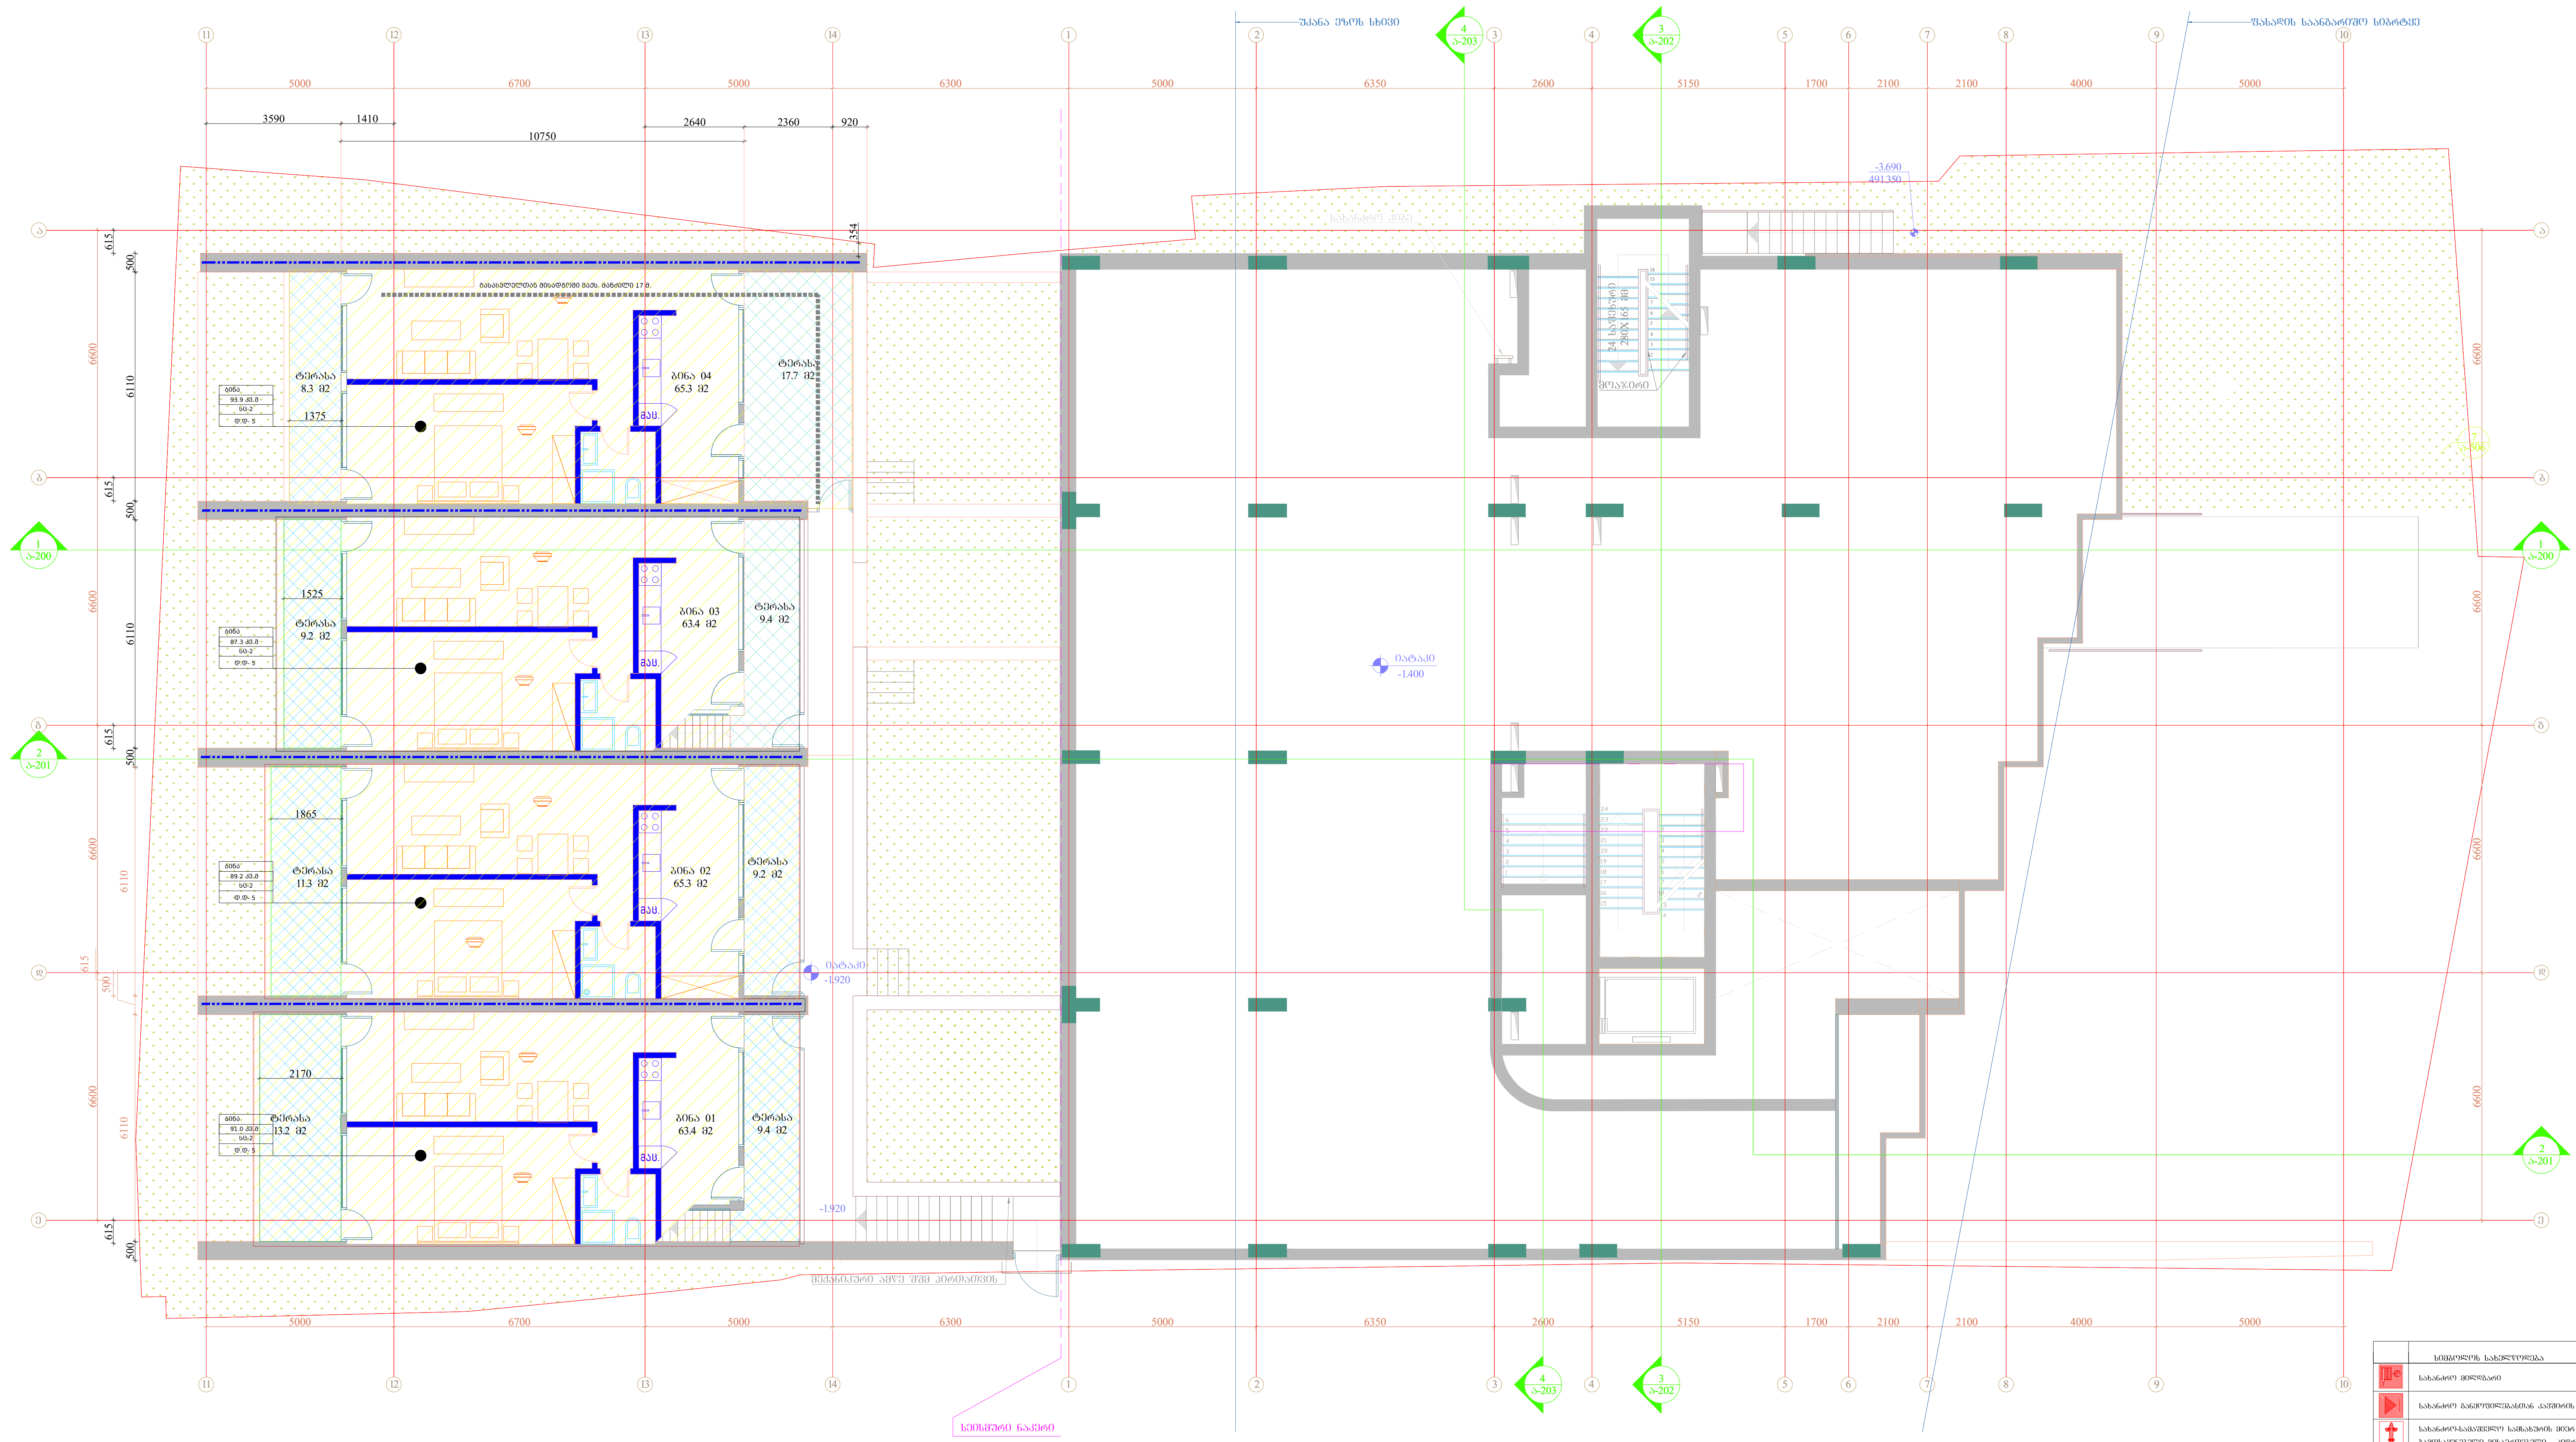

	სიმბოლოს სახელწოდება
	სახანძრო მილდბარი
	სახანძრო განყოფილებასთან კავშირის სისტემა
	სახანძრო-სამაშველო სამსახურის მიერ გამოსაყენებელი მისაერთებელი - ჰიდრანტი
	ხელის ცეცხლსაქრობი
	სახანძრო განგაშის ღილაკი
	კვამლის ავტომატური აღმომჩენი
	კვამლზე მორეაგირე მაუწყებელი
	ავტოსამხედი
	საგანგებო ხმოვანი განგაშის საკომუნიკაციო სისტემა
	საევაკუაციო გასასვლელის მაჩვენებელი
	სასმელი წყლის შადრევანი

შემსრულებელი: შპს თ-არქიტექტს
ქ.თბილისი, ვაკე-საბურთალოს რ-ნი, აბულაძის ჩიხი N10
ტელ: 225 81 05

დამკვეთი: შპს "სიეიჩ CH Group"
ტელ: 599 92-88-77

პროექტი: მრავალბინიანი საცხოვრებელი სახლი

მისამართი: ქ.თბილისი, ნატახტარის ქ. N20ა

სქემატური ჭრილი:

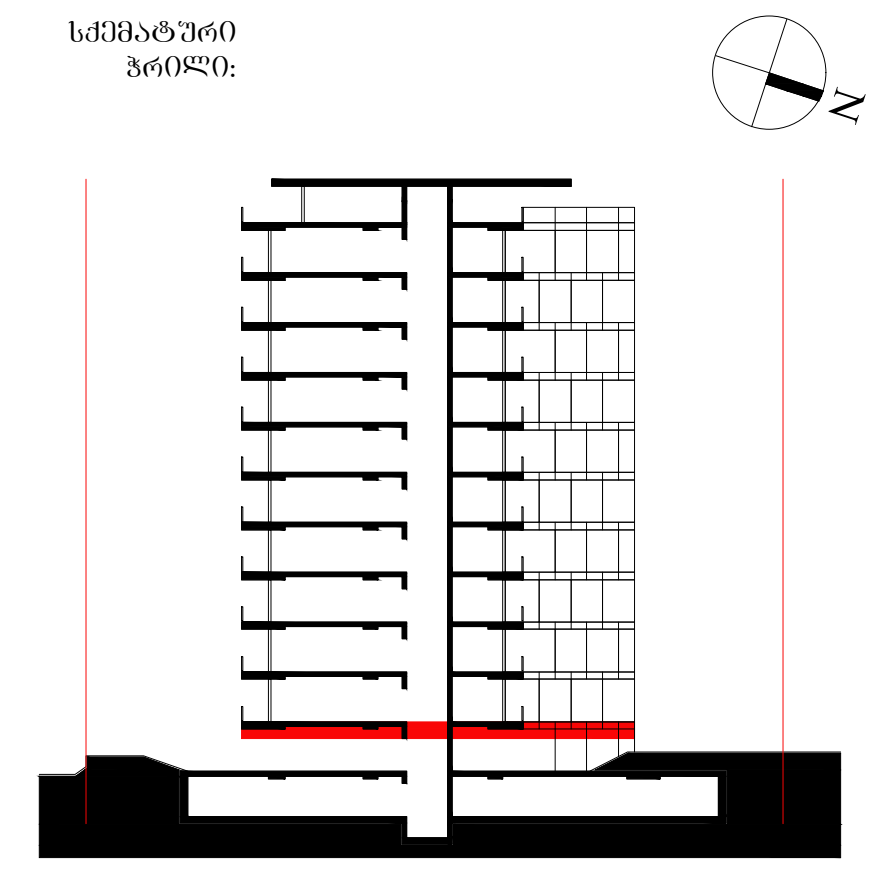

შენიშვნა:

ფართობები: ტექნიკური სართული 576.8 მ2

ბინა - 01
შიდა - 63.4 მ2
საზაფხულო - 13.2 + 9.4 + 28.9 = 51.5 მ2
საერთო - 114.9 მ2

ბინა - 02
შიდა - 65.3 მ2
საზაფხულო - 11.3 + 9.4 = 85.7 მ2
საერთო - 114.9 მ2

ბინა - 03
შიდა - 63.4 მ2
საზაფხულო - 9.2 + 9.4 + 28.9 = 47.5 მ2
საერთო - 110.9 მ2

ბინა - 04
შიდა - 65.3 მ2
საზაფხულო - 8.3 + 17.6 = 26.2 მ2
საერთო - 91.5 მ2

ავტორი: გ.ინასარიძე

დაამუშავა: ნ.მაისურაძე
მ.მაღლაკელიძე

სტატუსი: მიმდინარეობს პროექტის შეთანხმება ქ.თბილისის მერიის სამსახურში

პროექტის N: 001
თარიღი: 2022/06/20
მასშტაბი: 1:150
ფორმატი: A2

ნახაზი: ტექნიკური სართულის გეგმა -1.400 ნიშნულზე

ა-102

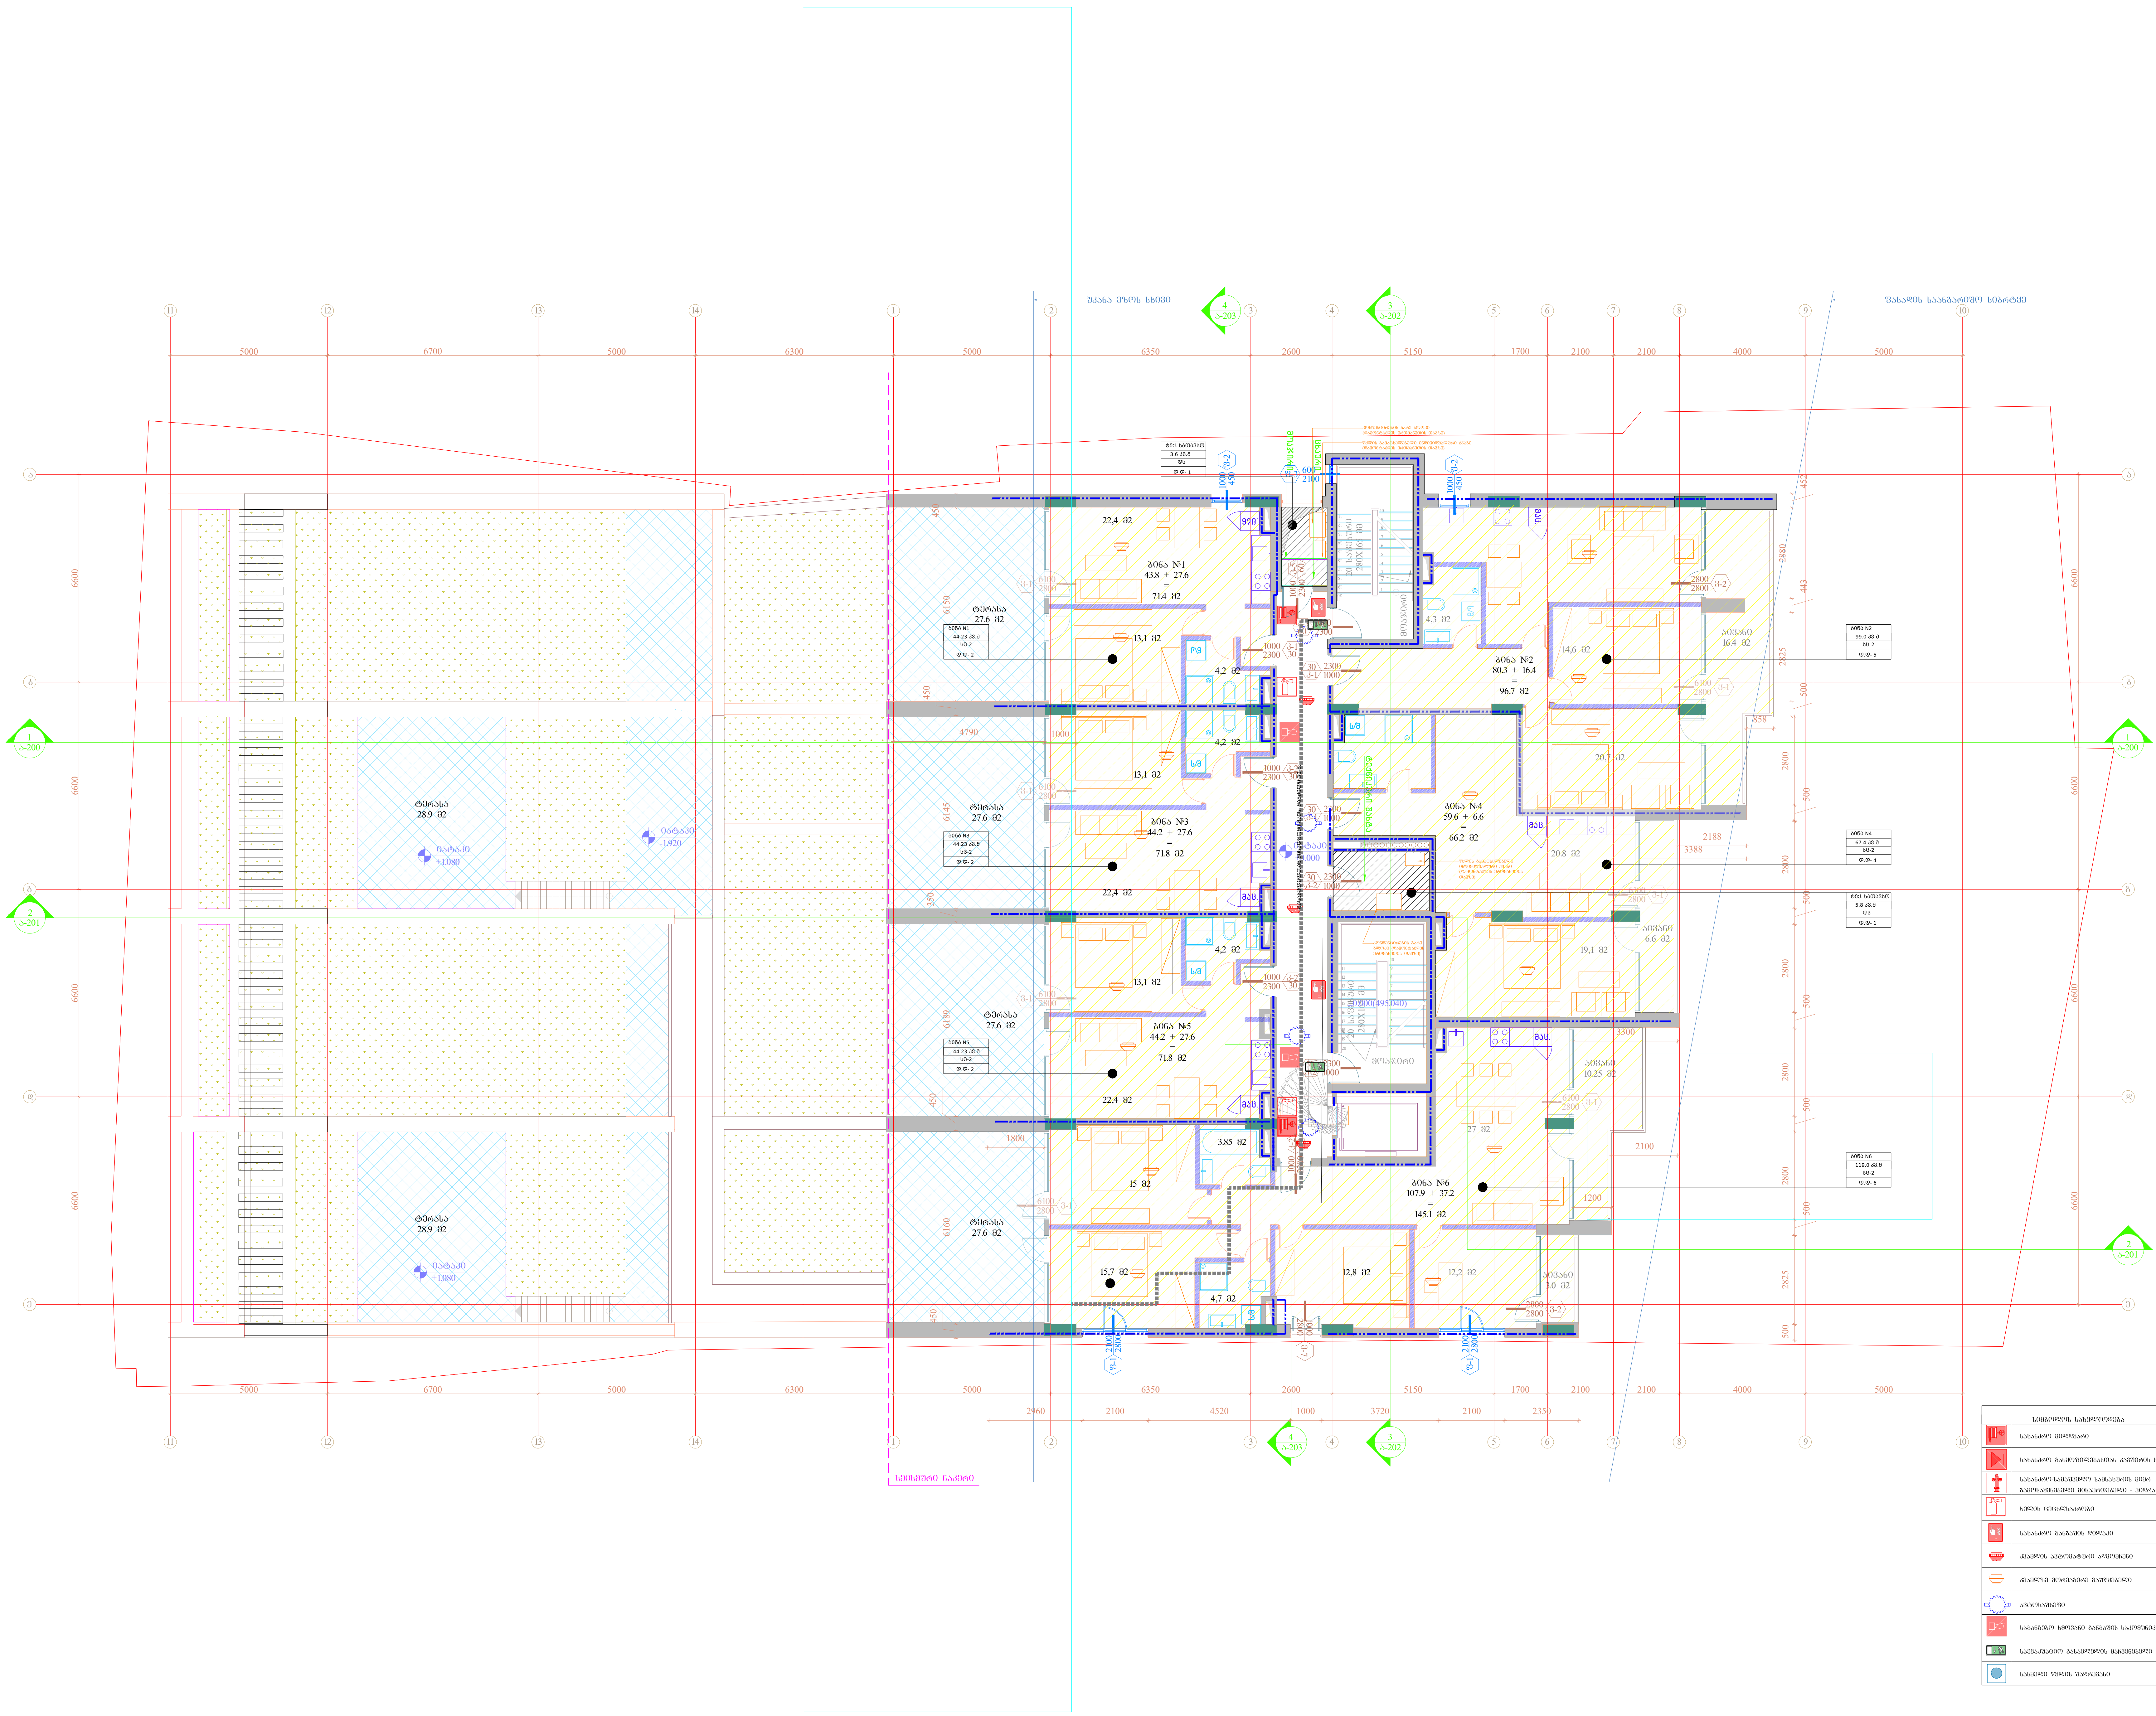

	სიმბოლოს სახელწოდება
	სახანძრო ონკანი
	სახანძრო განყოფილებასთან კავშირის სისტემა
	სახანძრო-სამაშველო სამსახურის მიერ გამოსაყენებელი მისაერთებელი - კიდრანტი
	ხელის ცეცხლსაქრობი
	სახანძრო განგაშის ღილაკი
	კვამლის ავტომატური აღმომჩენი
	კვამლზე მორეაგირე მაუწყებელი
	ავტოსაფეხი
	საგანგებო ხმოვანი განგაშის საკომუნიკაციო სისტემა
	საევაკუაციო გასასვლელის მანიშნებელი
	სასმელი წყლის შადრევანი

შემსრულებელი: შპს თ-არქიტექტს
ქ.თბილისი, ვაკე-საბურთალოს რ-ნი, აბულაძის ჩიხი N10
ტელ: 225 81 05

დამკვეთი: შპს "სიეიჩ CH Group"
ტელ: 599 92-88-77

პროექტი: მრავალბინიანი საცხოვრებელი სახლი

მისამართი: ქ.თბილისი, ნატახტარის ქ. N20ა

სქემატური ჭრილი:

შენიშვნა:

ფართობები:

კიბის უჯრედი და სადარბაზო: 67.0 მ2

ბინა N1:
შიდა - 43.8
აივანი - 27.6
სრული - 71.4 მ2

ბინა N2:
შიდა - 80.3
აივანი - 16.4
სრული - 96.7 მ2

ბინა N3:
შიდა - 44.2
აივანი - 27.6
სრული - 71.8 მ2

ბინა N4:
შიდა - 59.6
აივანი - 6.6
სრული - 66.2 მ2

ბინა N5:
შიდა - 44.2
აივანი - 27.6
სრული - 71.8 მ2

ბინა N6:
შიდა - 107.9
აივანი - 37.2
სრული - 145.1 მ2

ავტორი: გ.ინასარიძე

დაამუშავა: ნ.მაისურაძე
მ.მაღლაკელიძე

სტატუსი: მიმდინარეობს პროექტის შეთანხმება ქ.თბილისის მერიის სამსახურში

პროექტის N: 001
თარიღი: 2022/06/20
მასშტაბი: 1:150
ფორმატი: A2

ნახაზი: გეგმა ±0.000 (495.040) ნიშნულზე

ა-103

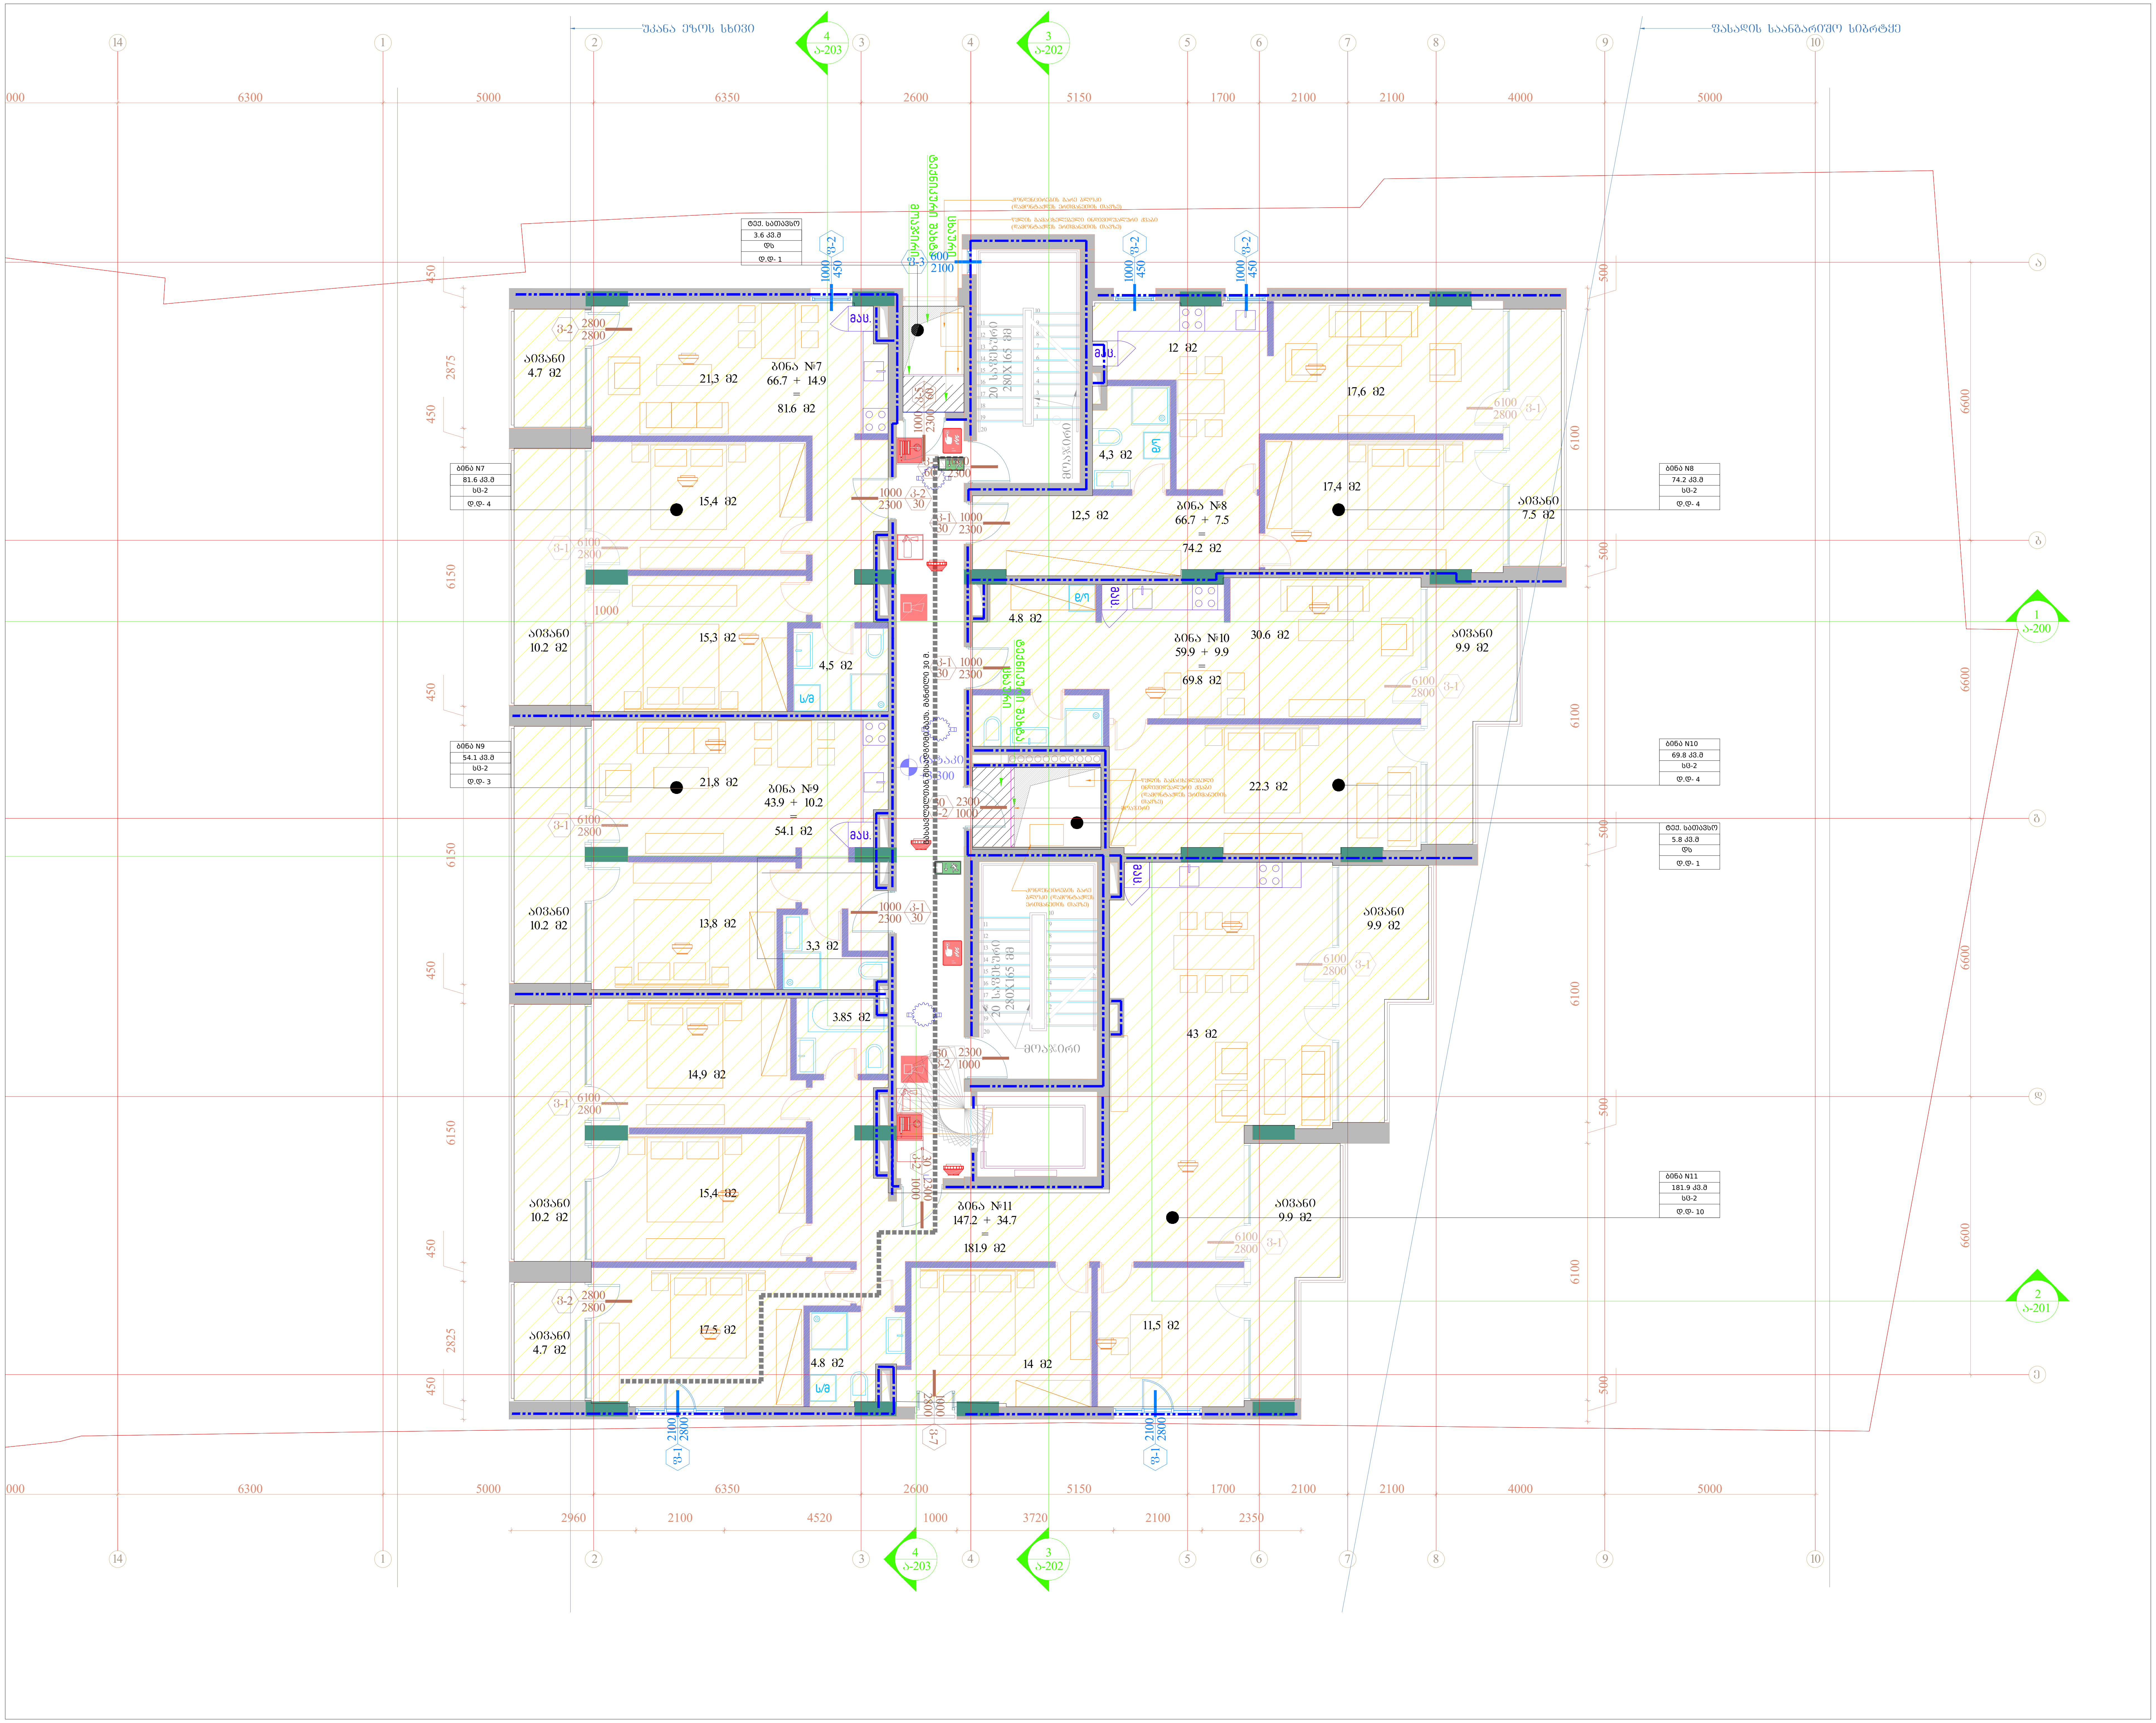

შემსრულებელი: შპს თ-არქიტექტს
ქ.თბილისი, ვაკე-საბურთალოს რ-ნი, აბულაძის ჩიხი N10
ტელ: 225 81 05

დამკვეთი: შპს "სიეიჩ CH Group"
ტელ: 599 92-88-77

პროექტი: მრავალბინიანი საცხოვრებელი სახლი

მისამართი: ქ.თბილისი, ნატახტარის ქ. N20ა

სქემატური ჭრილი:

შენიშვნა:

ფართობები: კიბის უჯრედი და სადარბაზო: 63.8 მ2

ბინა N7:
შიდა - 66.7
აივანი - 14.9
სრული - 81.6 მ2

ბინა N8:
შიდა - 66.7
აივანი - 7.5
სრული - 74.2 მ2

ბინა N9:
შიდა - 43.9
აივანი - 10.2
სრული - 54.1 მ2

ბინა N10:
შიდა - 59.9
აივანი - 9.9
სრული - 69.8 მ2

ბინა N11:
შიდა - 147.2
აივანი - 34.7
სრული - 181.9 მ2

	სიმბოლოს სახელწოდება
	სახანძრო მილდგარი
	სახანძრო განყოფილებასთან კავშირის სისტემა
	სახანძრო-სამაშველო სამსახურის მიერ გამოსაყენებელი მისაერთებელი - ჰიდრანტი
	ხელის ცეცხლსაქრობი
	სახანძრო განგაშის ღილაკი
	კვამლის ავტომატური ადმომჩენი
	კვამლზე მორეაგირე მაუწყებელი
	ავტოსაშხეფი
	საგანგებო ხმოვანი განგაშის საკომუნიკაციო სისტემა
	საევაკუაციო გასასვლელის მაჩვენებელი
	სასმელი წყლის შადრევანი

ავტორი: გ.ინასარიძე
დაამუშავა: ნ.მაისურაძე, მ.მაღლაკელიძე

სტატუსი: მიმდინარეობს პროექტის შეთანხმება ქ.თბილისის მერიის სამსახურში

პროექტის N: 001
თარიღი: 2022/06/20
მასშტაბი: 1:100
ფორმატი: A2

ნახაზი: გეგმა +3.300 ნიშნულზე

ა-104

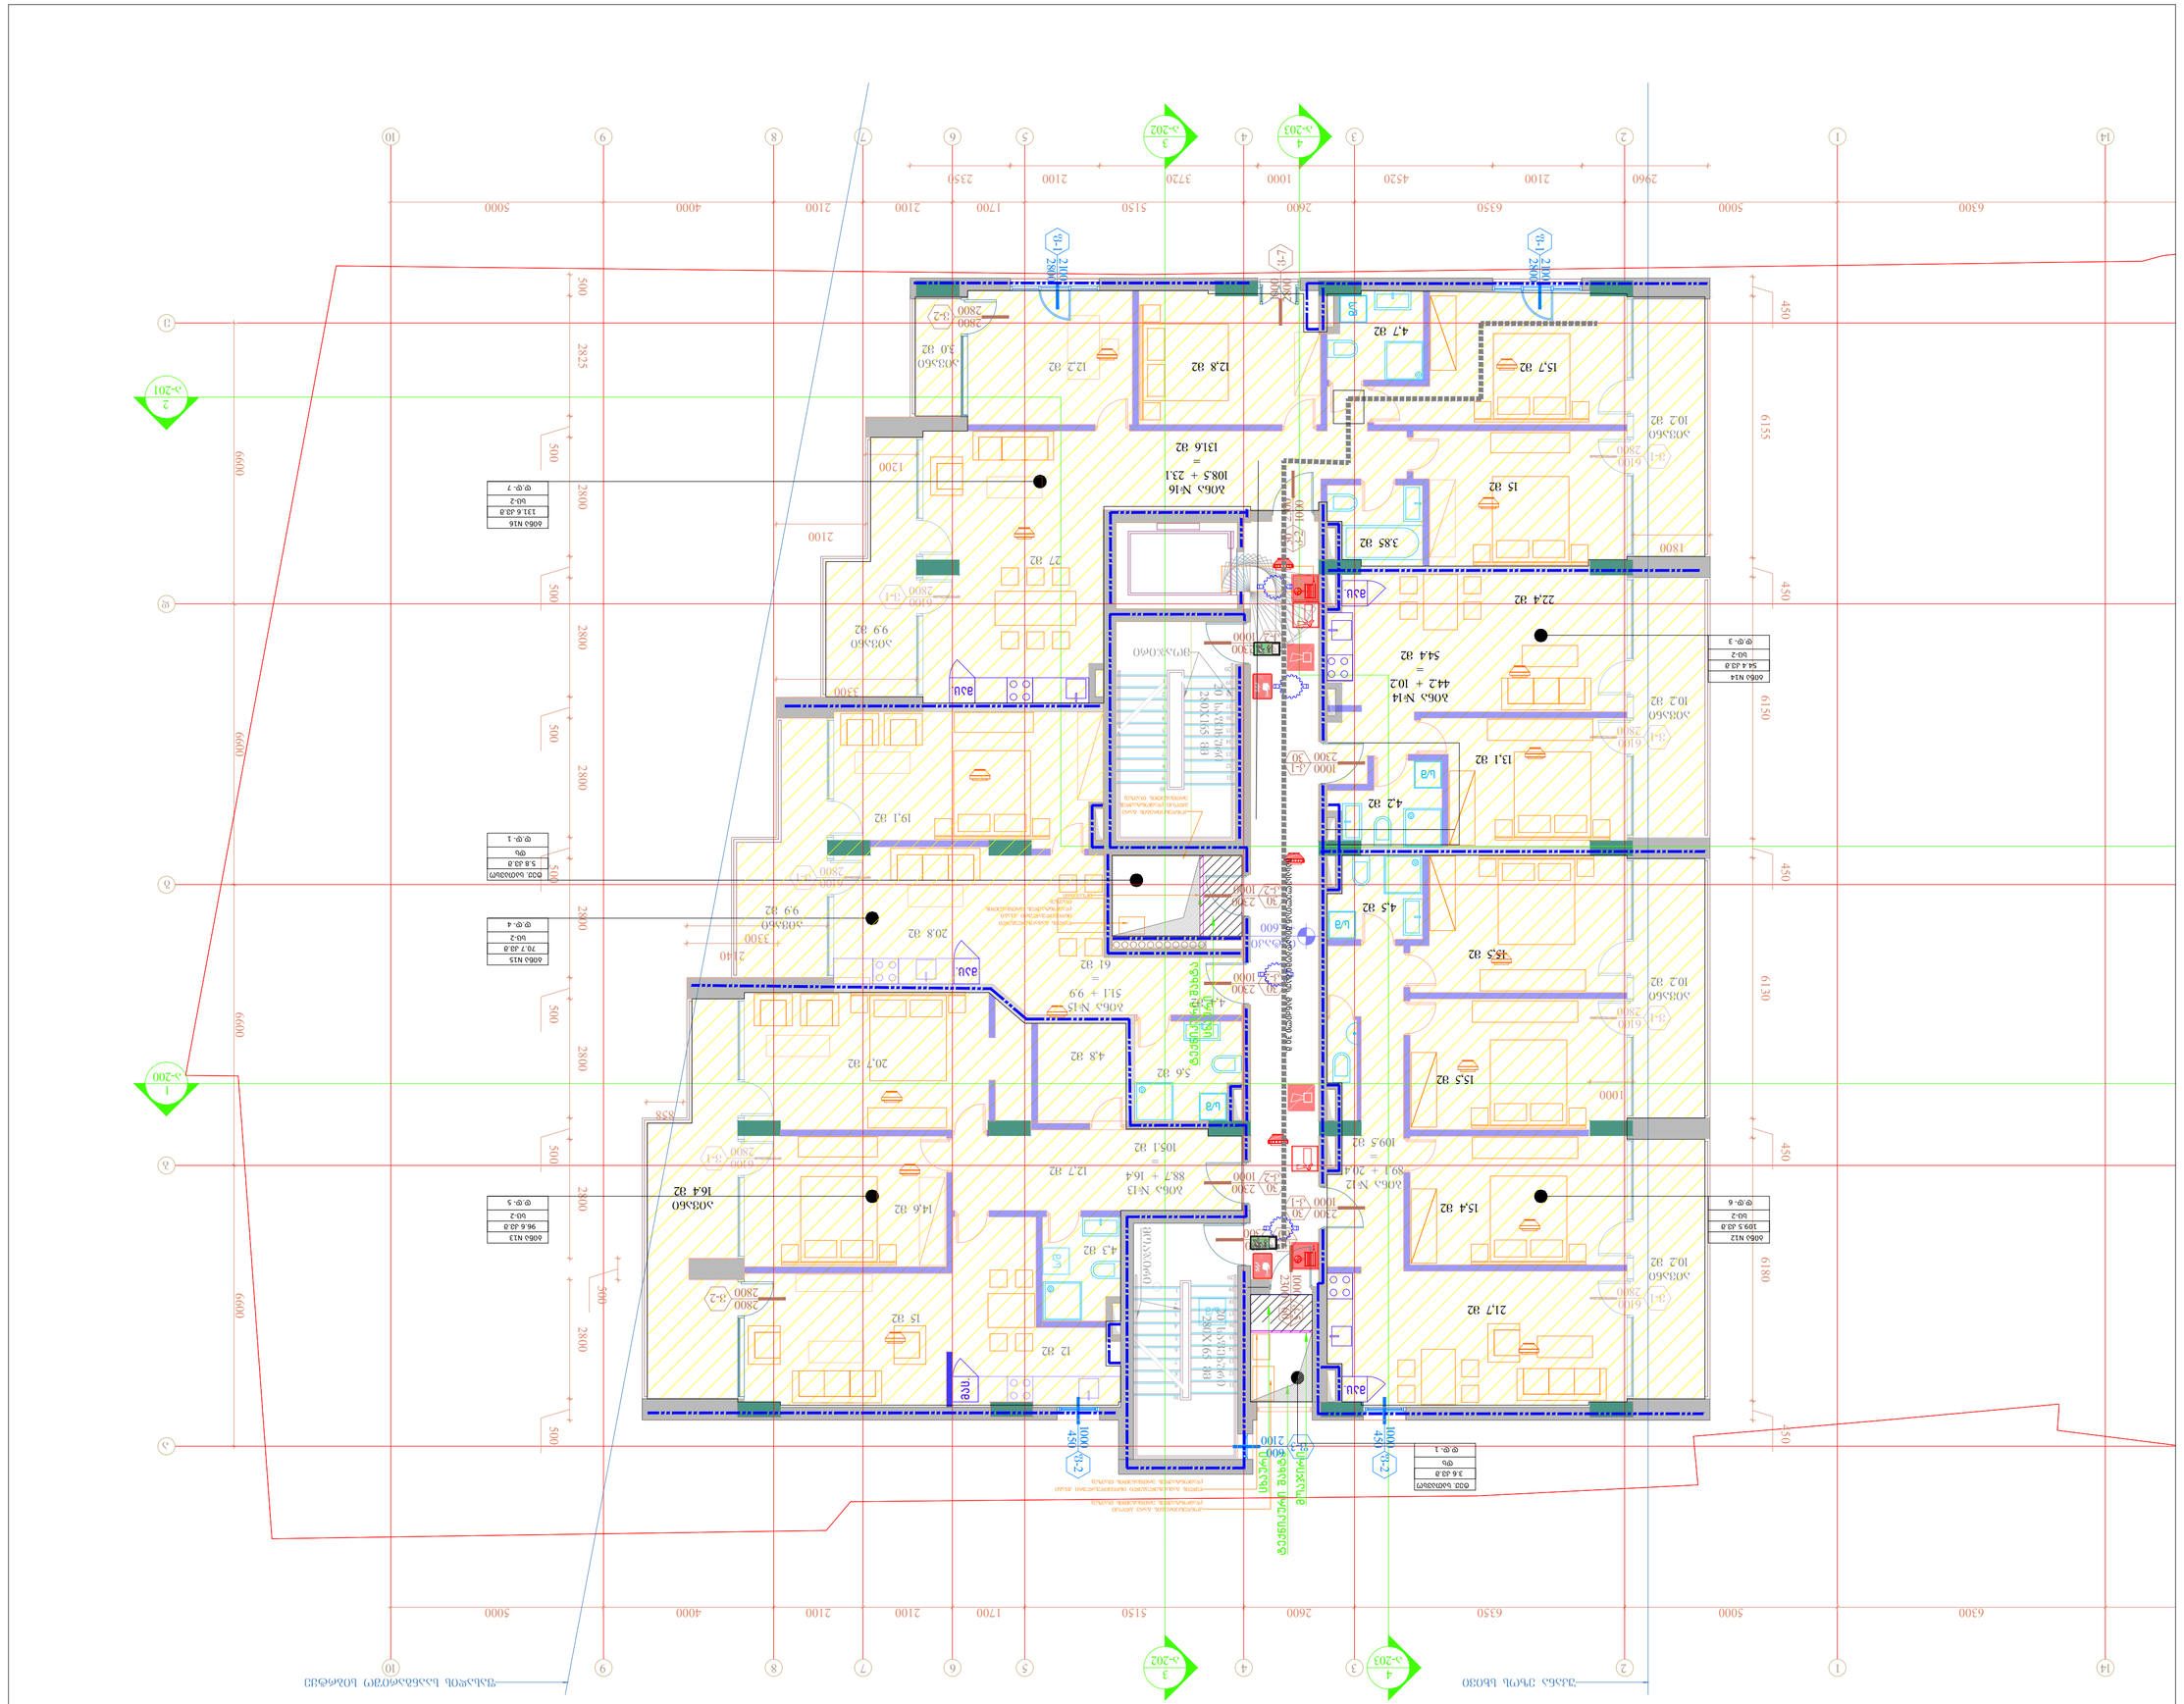
ж-201
ж-202
ж-203
ж-200
1
2
3
4
5
6
7
8
9
10
14
А
Б
В
Г
Д
Е
2960
2100
4520
1000
2600
3720
2350
2100
1700
5150
2100
2100
4000
5000
6300
5000
6350
2600
5150
1700
2100
2100
4000
5000
450
6155
450
6150
450
6130
450
6180
450
6600
2825
2800
2800
2800
2800
2800
500
500
500
500
500
500
1200
2100
1800
1000
1000
1000

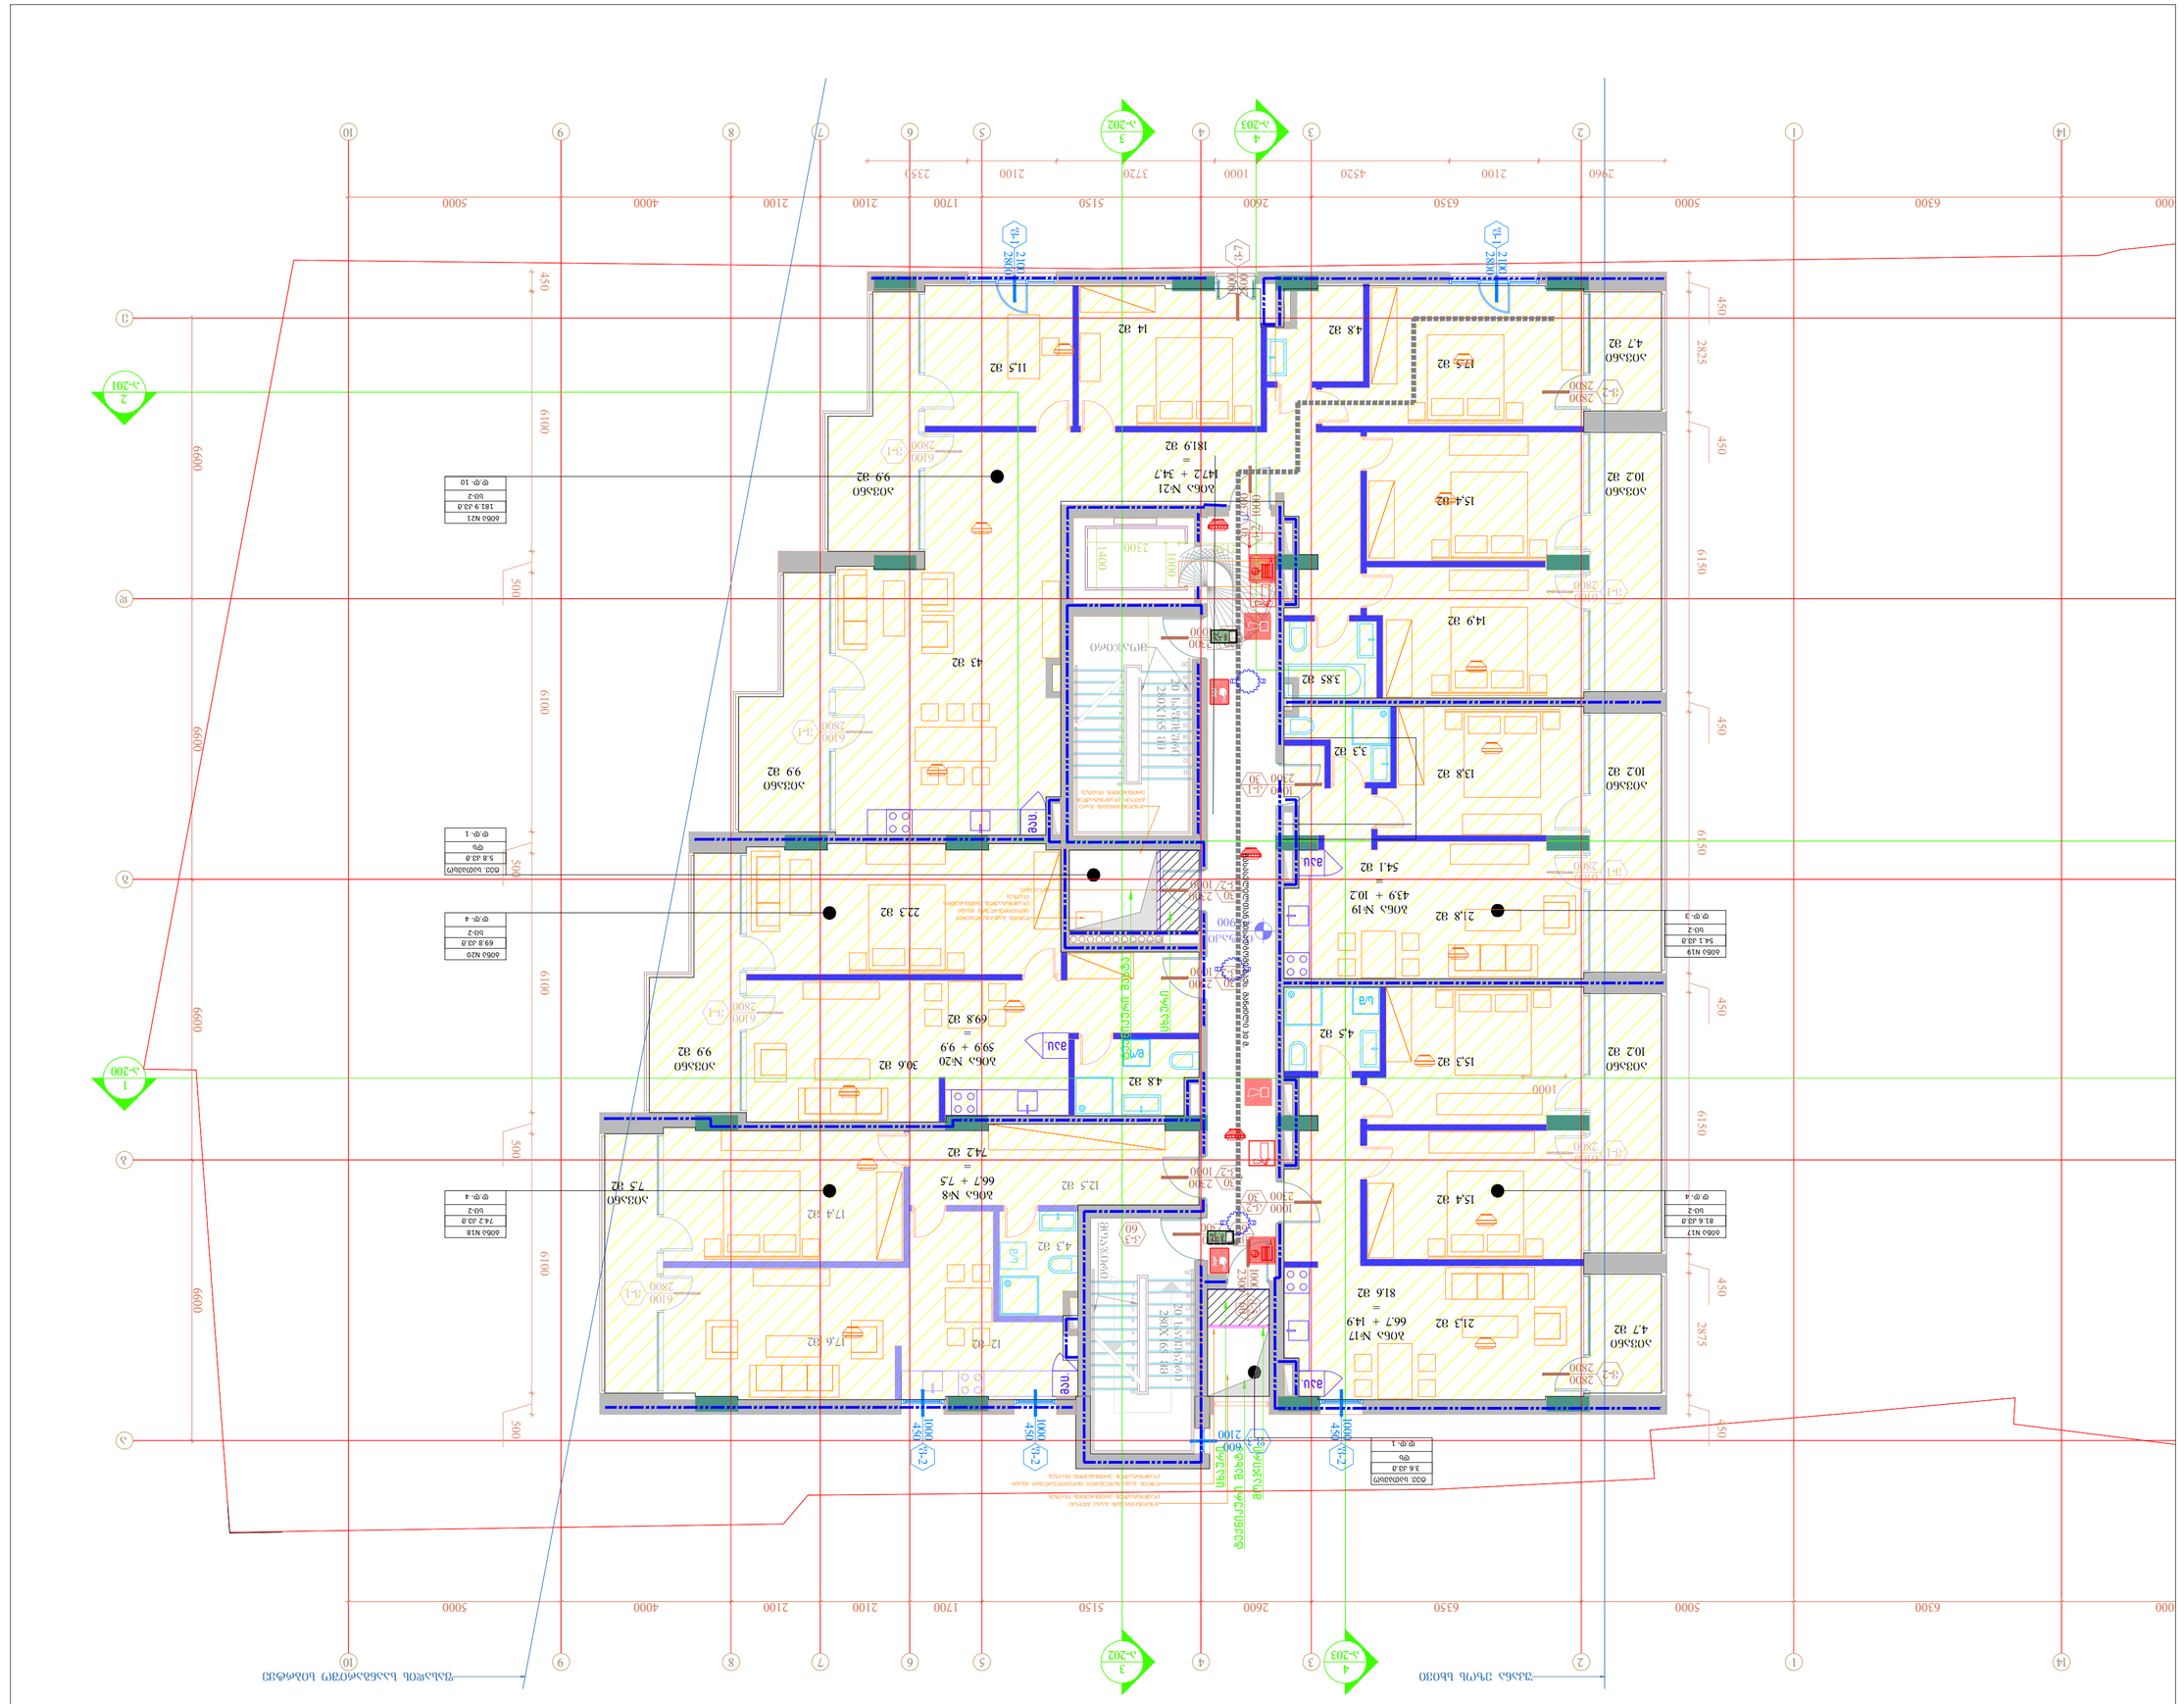
ЖК «Дом Пушкина»
Жилой комплекс «Дом Пушкина»
Адрес: г. Москва, ул. Пушкина, д. 10
Корпус 1
Корпус 2
Корпус 3
Корпус 4
Подземный паркинг
Паркинг
Технический этаж
Технический этаж
Кровля
Кровля
Лестница
Лестница
Лестница
Лестница
Лифт
Лифт
Лифт

Ш-107

სამშენებლო:	შპს "ნიპრო CH Group"
ობიექტი:	ბინათმშენებლობა
მისამართი:	ქ. თბილისი, ისანი-სამგორის რაიონი, ალ. ყაზბეგის გამზირი №70
პროექტის დასახელება:	ბინათმშენებლობა
ეტაპი:	სამშენებლო
ნახაზის დასახელება:	ტიპური სართულის გეგმა
ნახაზის №:	001
თარიღი:	2022/06/20
მასშტაბი:	1:100
ფორმატი:	A2
ნახაზის +13.200 ნიშნულზე	

ბინის №26:
ოთახი - 108.5
აივანი - 23.1
სულ - 131.6 მ2

ბინის №24:
ოთახი - 51.1
აივანი - 9.9
სულ - 61.0 მ2

ბინის №25:
ოთახი - 88.7
აივანი - 16.4
სულ - 105.1 მ2

ბინის №22:
ოთახი - 89.1
აივანი - 20.4
სულ - 109.5 მ2

ბინის №23:
ოთახი - 44.2
აივანი - 10.2
სულ - 54.4 მ2

ბინის №21:
ოთახი - 51.1
აივანი - 9.9
სულ - 61.0 მ2

	ხანძარსაწინააღმდეგო ინვენტარის ადგილმდებარეობის სქემა
	ხანძარსაწინააღმდეგო ავტომატიკის ელემენტების განთავსების სქემა
	ხანძარსაწინააღმდეგო ავტომატიკის ელემენტების განთავსების სქემა - ეტაპობრივად
	ხანძრის ცენტრალიზებული შეტყობინების სისტემა
	ხანძრის დაფიქსირების ხელსაწყო
	ხანძრის ავტომატური სიგნალიზაციის ელემენტების განთავსების სქემა
	ხანძარსაწინააღმდეგო ავტომატიკის ელემენტების განთავსების სქემა
	ხანძარსაწინააღმდეგო ავტომატიკის ელემენტების განთავსების სქემა

ავტორი:	გ.ბაბუნაშვილი
ხელმძღვანელი:	გ.ბაბუნაშვილი
კონსულტანტები:	ვ.ფოფხაძე ნ.ბერიძე ნ.ბერიძე
	ვ.ფოფხაძე

შპს "ნიპრო ენერგო"	
ქ. თბილისი, ისანი-სამგორის რაიონი, ალ. ყაზბეგის გამზირი №70	
ბინათმშენებლობა	
ტიპური სართულის გეგმა	
სამშენებლო	

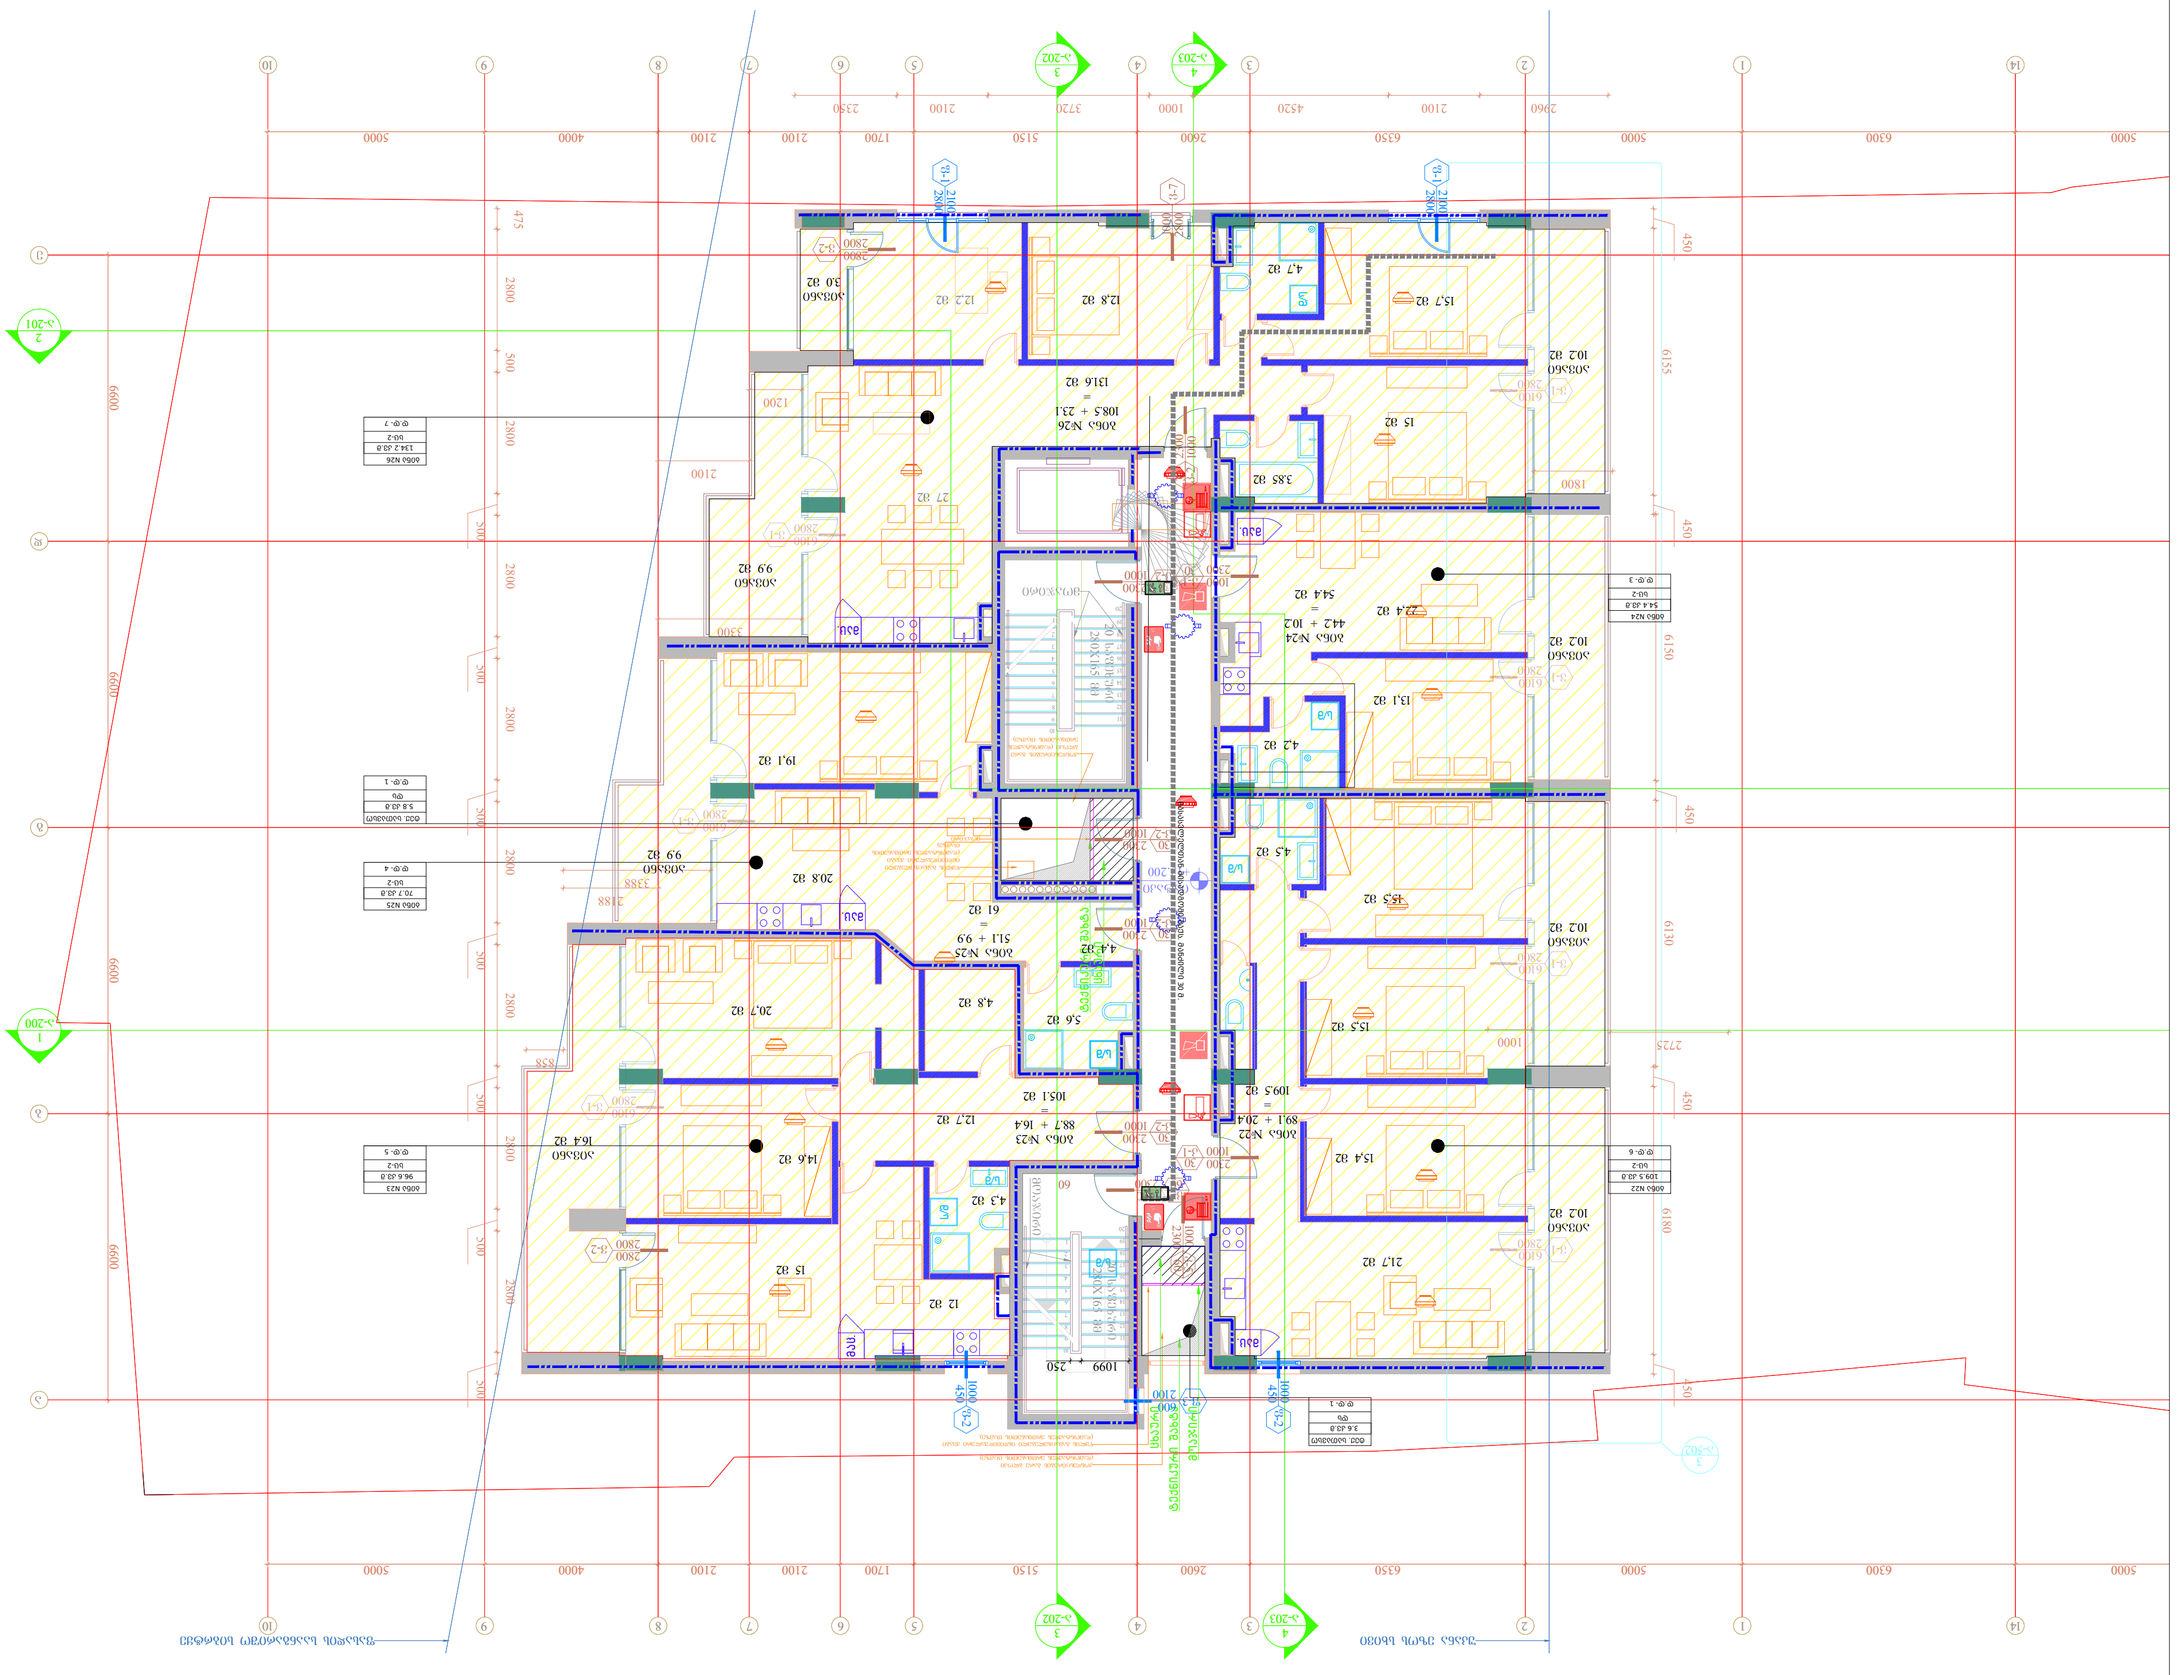
ბინა №26
ოთახი 108.5
აივანი 23.1
სულ 131.6
ბინა №25
ოთახი 88.7
აივანი 16.4
სულ 105.1
ბინა №24
ოთახი 44.2
აივანი 10.2
სულ 54.4
ბინა №22
ოთახი 89.1
აივანი 20.4
სულ 109.5
ბინა №23
ოთახი 51.1
აივანი 9.9
სულ 61.0
ბინა №21
ოთახი 51.1
აივანი 9.9
სულ 61.0
ბინა №26
ბინა №25
ბინა №24
ბინა №22
ბინა №23
ბინა №21
ლიფტი
ლიფტი
ლიფტი

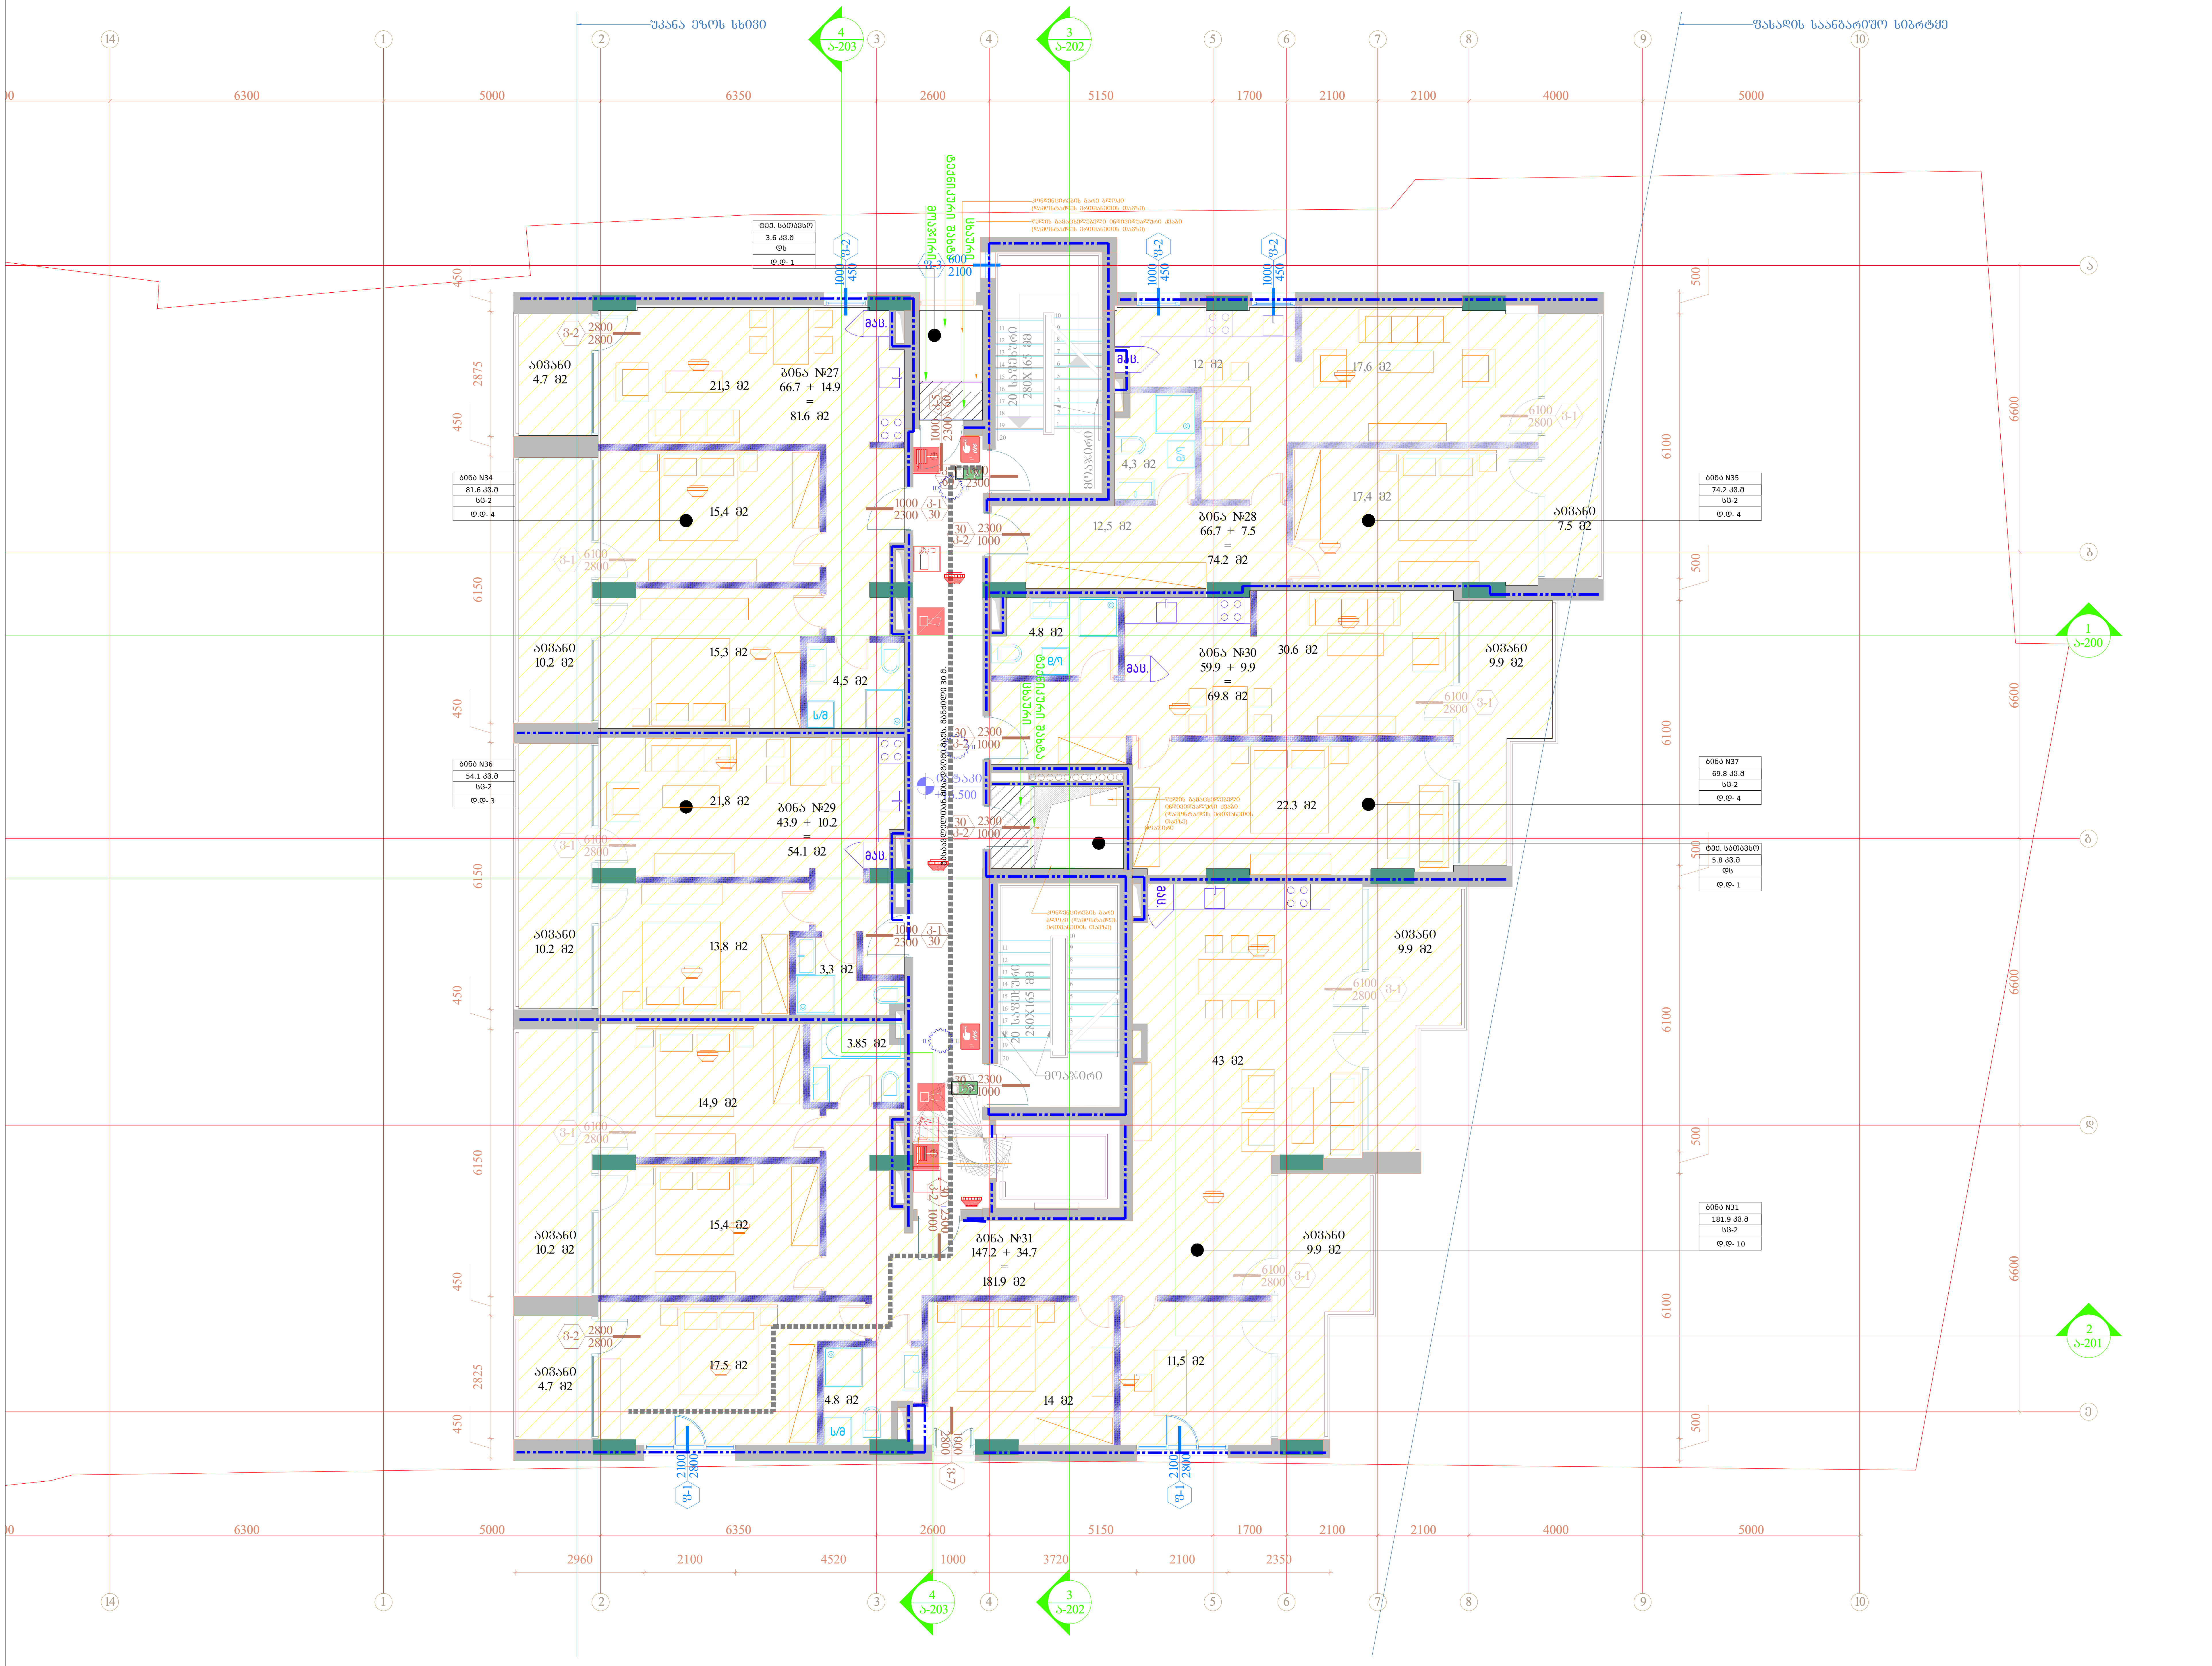

შემსრულებელი: შპს თ-არქიტექტს
ქ.თბილისი, ვაჟა-საბურთალოს რ-ნი, აბულაძის ჩიხი N10
ტელ: 225 81 05

დამკვეთი: შპს "სიეირ CH Group"
ტელ: 599 92-88-77

პროექტი: მრავალბინიანი საცხოვრებელი სახლი

მისამართი: ქ.თბილისი, ნატახტარის ქ. N20ა

სქემატური ჭრილი:

შენიშვნა:

ფართობები: კიბის უჯრედი და სადარბაზო: 63.8 მ2

ბინა N27:
შიდა - 66.7
აივანი - 14.9
სრული - 81.6 მ2

ბინა N28:
შიდა - 66.7
აივანი - 7.5
სრული - 74.2 მ2

ბინა N29:
შიდა - 43.9
აივანი - 10.2
სრული - 54.1 მ2

ბინა N30:
შიდა - 59.9
აივანი - 9.9
სრული - 69.8 მ2

ბინა N31:
შიდა - 147.2
აივანი - 34.7
სრული - 181.9 მ2

	სიმბოლოს სახელწოდება
	სახანძრო მილგაყვანილობა
	სახანძრო განგაშის კავშირის სისტემა
	სახანძრო-სამაშველო სამსახურის მიერ გამოსაყენებელი მისაერთებელი - ჰიდრანტი
	ხელის ცეცხლსაქრობი
	სახანძრო განგაშის ღილაკი
	კვამლის ავტომატური ალმომჩენი
	კვამლზე მორეაგირე მაუწყებელი
	ავტოსაფრქვევი
	საგანგებო ხმოვანი განგაშის საკომუნიკაციო სისტემა
	საევაკუაციო გასასვლელის მანიშნებელი
	სასმელი წყლის შადრევანი

ავტორი: გ.ინასარიძე
დაამუშავა: ნ.მაისურაძე
მ.მაღლაკელიძე

სტატუსი: მიმდინარეობს პროექტის შეთანხმება ქ.თბილისის მერიის სამსახურში

პროექტის N: 001
თარიღი: 2022/06/20
მასშტაბი: 1:100
ფორმატი: A2

ნახაზი: გეგმა +16.500 ნიშნულზე

ა-108

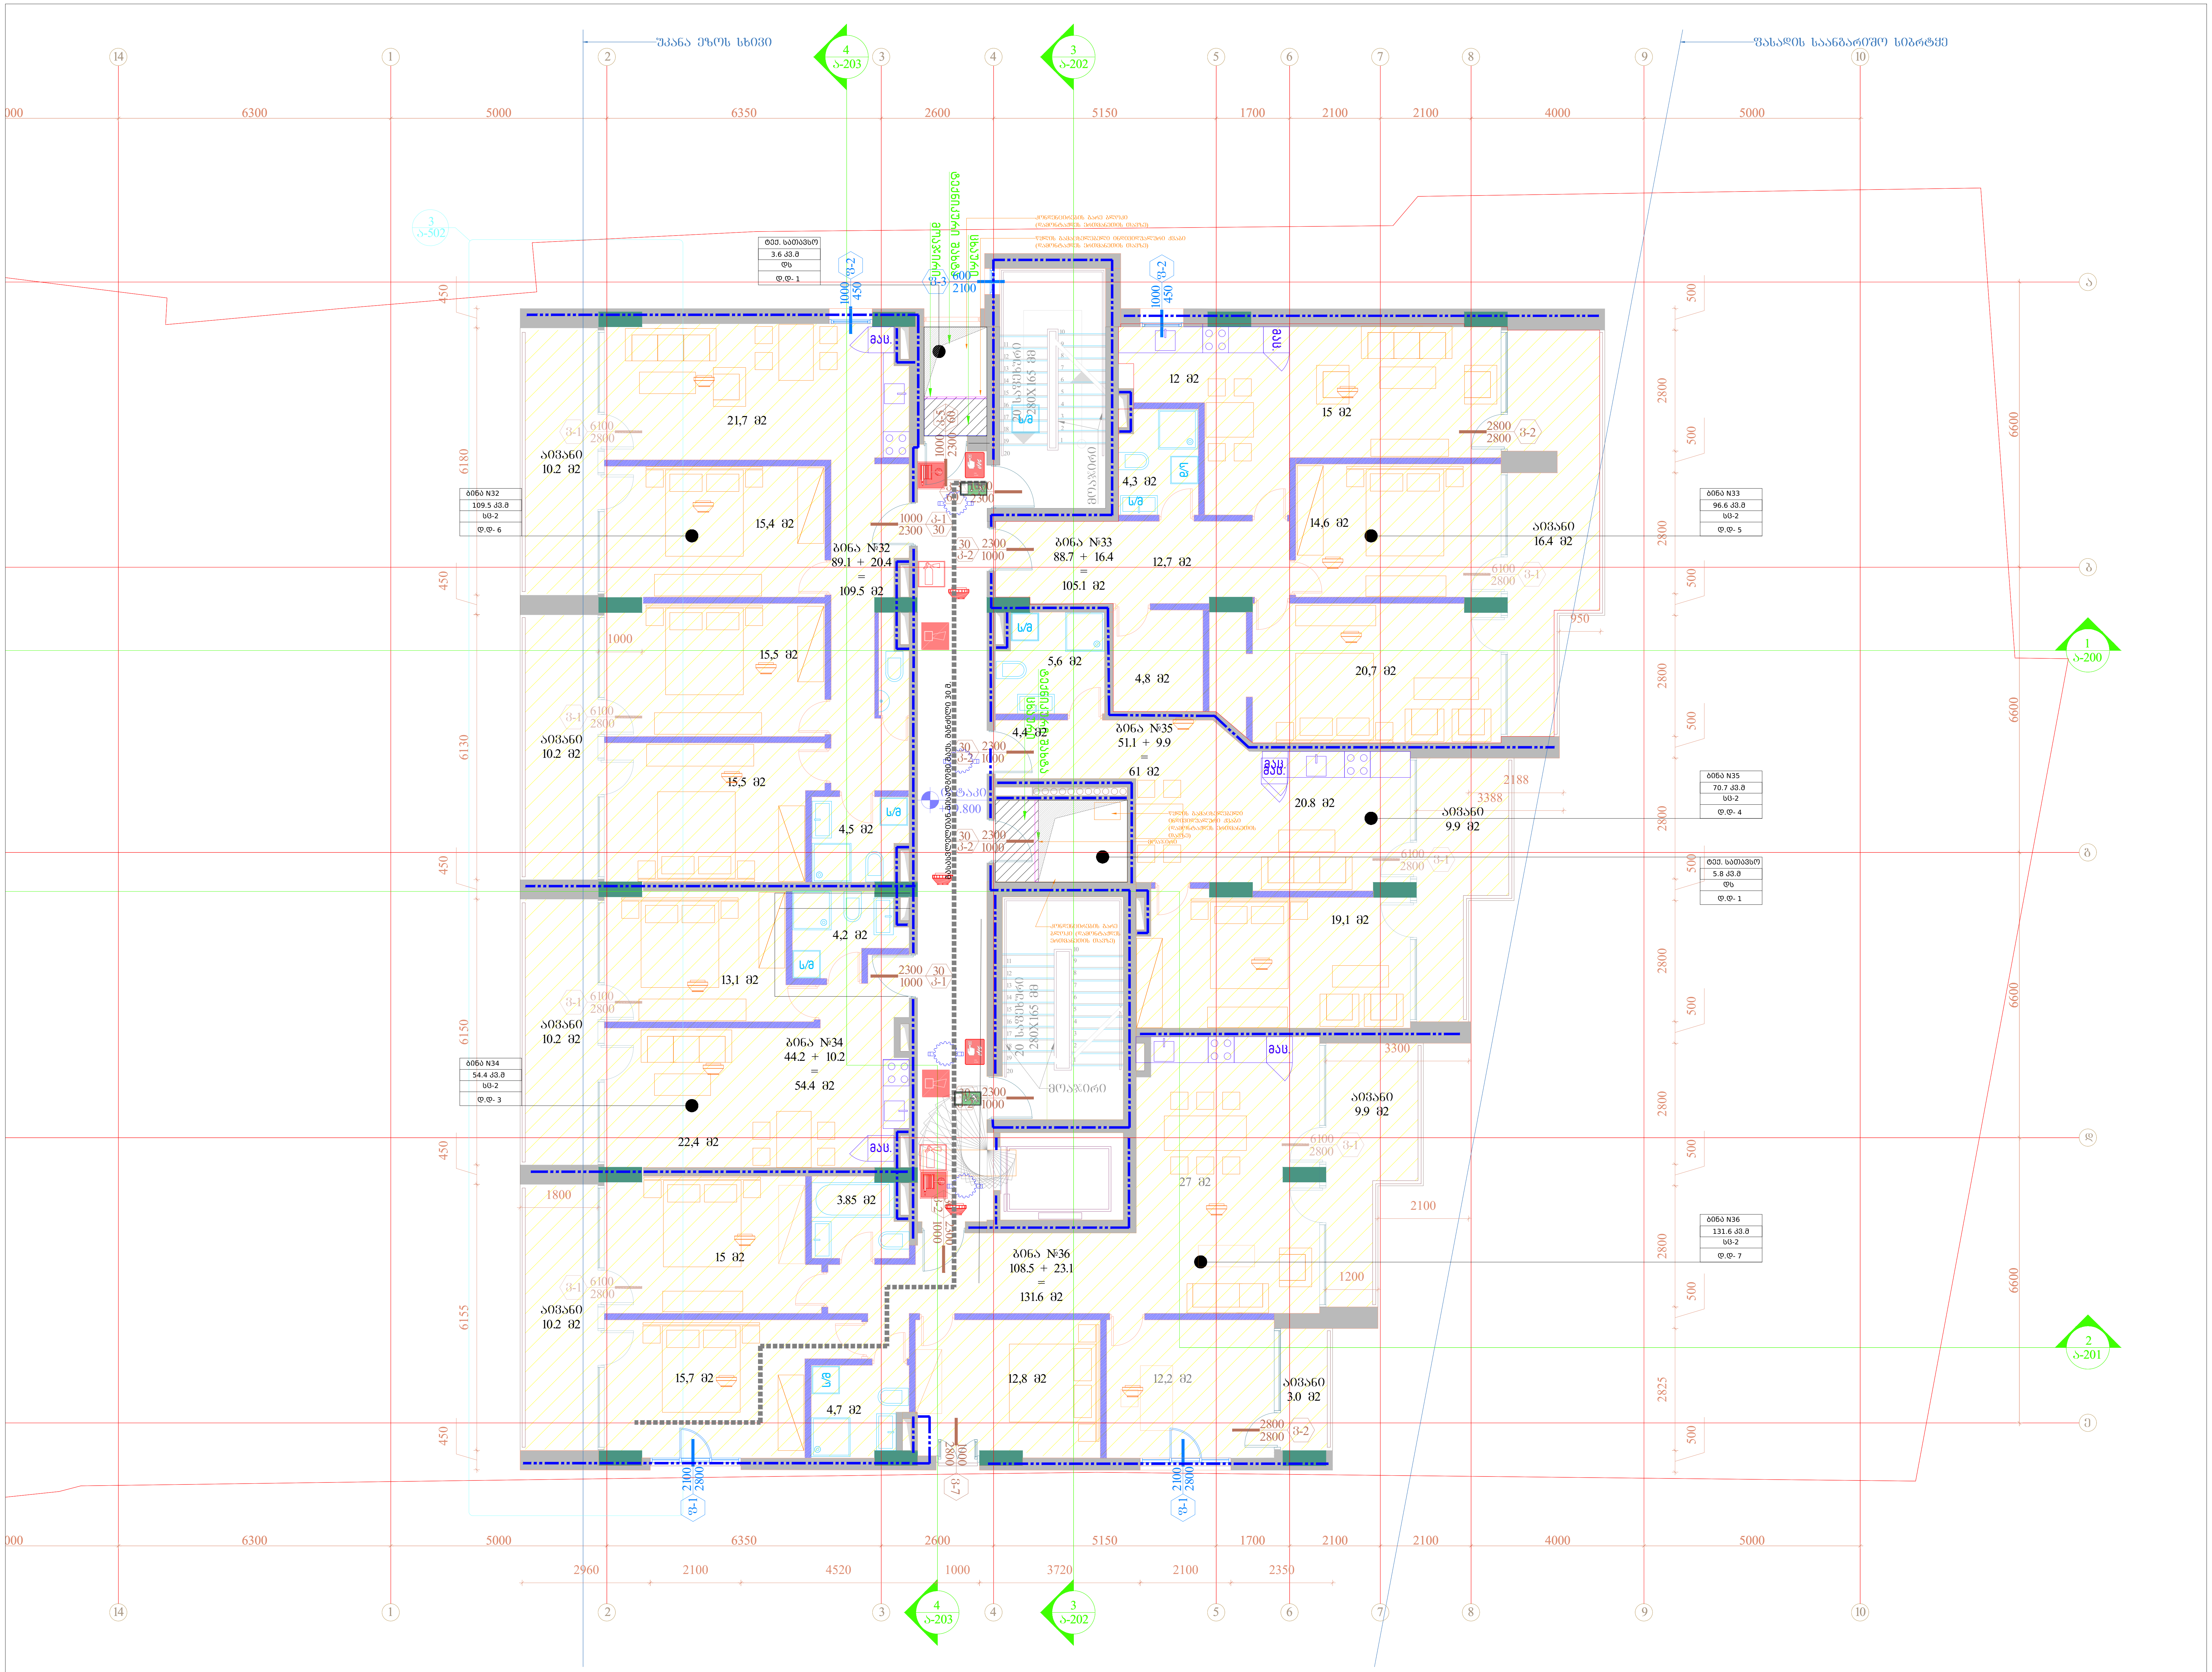

შემსრულებელი: შპს თ-არქიტექტს
ქ.თბილისი, ვაჟა-საბურთალოს რ-ნი, აბულაძის ჩიხი N10
ტელ: 225 81 05

დამკვეთი: შპს "სიეიჩ CH Group"
ტელ: 599 92-88-77

პროექტი: მრავალბინიანი საცხოვრებელი სახლი

მისამართი: ქ.თბილისი, ნატახტარის ქ. N20ა

სქემატური ჭრილი:

შენიშვნა:

ფართობები: კიბის უჯრედი და სადარბაზო: 67.0 მ2

ბინა N32:
შიდა - 89.1
აივანი - 20.4
სრული - 109.5 მ2

ბინა N33:
შიდა - 88.7
აივანი - 16.4
სრული - 105.1 მ2

ბინა N34:
შიდა - 44.2
აივანი - 10.2
სრული - 54.4 მ2

ბინა N35:
შიდა - 51.1
აივანი - 9.9
სრული - 61.0 მ2

ბინა N36:
შიდა - 108.5
აივანი - 23.1
სრული - 131.6 მ2

	სიმბოლოს სახელწოდება
	სახანძრო ონკანი
	სახანძრო განყოფილებასთან კავშირის სისტემა
	სახანძრო-სამაშველო სამსახურის მიერ გამოსაყენებელი მისაერთებელი - ჰიდრანტი
	ხელის ცეცხლსაქრობი
	სახანძრო განგაშის ღილაკი
	კვამლის ავტომატური აღმომჩენი
	კვამლზე მორეაგირე მაუწყებელი
	ავტოსაშხეფი
	საგანგებო ხმოვანი განგაშის საკომუნიკაციო სისტემა
	საევაკუაციო გასასვლელის მაჩვენებელი
	სახელი წყლის შადრევანი

ავტორი: გ.ინასარიძე

დაამუშავა: ნ.მაისურაძე
მ.მაღლაკელიძე

სტატუსი: მიმდინარეობს პროექტის შეთანხმება ქ.თბილისის მერიის სამსახურში

პროექტის N: 001
თარიღი: 2022/06/20
მასშტაბი: 1:100
ფორმატი: A2

ნახაზი: გეგმა +19.800 ნიშნულზე

ა-109

Ж-110

Масштаб:	1:100 +23.100 (отбетка)
Дата:	2022/06/20
Экземпляр:	А2
Лист/Листов:	001

Заказчик:	Общество с ограниченной ответственностью «Специализированный застройщик «Ленинградский»
Объект:	Многоквартирный жилой дом со встроенными помещениями и подземной автостоянкой
	Жилой дом №2 (Ж-2)
Стадия:	Рабочая документация
Архитектор:	Ю.А. Ольховский
Гл. инженер проекта:	А.В. Ольховский

Главный архитектор проекта:	Ю.А. Ольховский
Главный инженер проекта:	А.В. Ольховский
Начальник отдела:	Ю.А. Ольховский
Ответственный исполнитель:	Ю.А. Ольховский
Разработал:	Ю.А. Ольховский

Генеральный директор:	Общество с ограниченной ответственностью «Специализированный застройщик «Ленинградский»
	Жилой дом №2 (Ж-2)
	Рабочая документация

Согласовано:	
Инв. № подл.:	

Изм.	Кол.уч. Лист № док. Подпись Дата

Жилой дом №2 (Ж-2)
Рабочая документация
Архитектурные решения

Стадия	Лист	Листов
Р	1	1

ООО «Специализированный застройщик «Ленинградский»

Условные обозначения

- Граница земельного участка
- Граница зоны планируемого размещения объекта капитального строительства
- Граница зоны планируемого размещения объекта капитального строительства, подлежащего сносу
- Граница зоны планируемого размещения линейного объекта
- Граница зоны планируемого размещения линейного объекта, подлежащего сносу
- Красные линии
- Границы зон с особыми условиями использования территории
- Границы территорий объектов культурного наследия
- Границы территорий, подлежащих комплексному развитию
- Границы территорий, в отношении которых предусматривается осуществление деятельности по комплексному развитию территории
- Границы территорий, в отношении которых предусматривается осуществление деятельности по комплексному развитию территории, подлежащих сносу
- Границы территорий, в отношении которых предусматривается осуществление деятельности по комплексному развитию территории, подлежащих реконструкции
- Границы территорий, в отношении которых предусматривается осуществление деятельности по комплексному развитию территории, подлежащих реабилитации
- Границы территорий, в отношении которых предусматривается осуществление деятельности по комплексному развитию территории, подлежащих благоустройству
- Границы территорий, в отношении которых предусматривается осуществление деятельности по комплексному развитию территории, подлежащих озеленению
- Границы территорий, в отношении которых предусматривается осуществление деятельности по комплексному развитию территории, подлежащих охране
- Границы территорий, в отношении которых предусматривается осуществление деятельности по комплексному развитию территории, подлежащих использованию
- Границы территорий, в отношении которых предусматривается осуществление деятельности по комплексному развитию территории, подлежащих иному использованию

Экспликация помещений

Номер	Наименование	Площадь, м²
1	Тамбур	6.8
2	Коридор	12.4
3	Лестничная клетка	18.6
4	Лифтовой холл	14.2
5	Электрощитовая	4.1
6	Слаботочная	3.6
7	Помещение уборочного инвентаря	2.4
8	Санузел	3.2
9	Комната	18.9
10	Комната	14.7
11	Комната	12.3
12	Комната	16.5
13	Комната	11.8
14	Комната	15.2
15	Комната	13.4
16	Комната	17.6
17	Комната	19.1
18	Комната	14.9
19	Комната	12.7
20	Комната	15.3
21	Комната	13.8
22	Комната	16.2
23	Комната	14.5
24	Комната	17.4
25	Комната	19.3
26	Комната	15.6
27	Комната	13.2
28	Комната	16.8
29	Комната	14.4
30	Комната	17.2
31	Комната	19.6
32	Комната	15.8
33	Комната	13.6
34	Комната	16.4
35	Комната	14.6
36	Комната	17.8
37	Комната	19.4
38	Комната	15.1
39	Комната	13.9
40	Комната	16.7
41	Комната	14.3
42	Комната	17.1
43	Комната	19.8
44	Комната	15.7
45	Комната	13.5
46	Комната	16.1
47	Комната	14.8
48	Комната	17.3
49	Комната	19.5
50	Комната	15.9
51	Комната	13.7
52	Комната	16.3
53	Комната	14.1
54	Комната	17.5
55	Комната	19.2
56	Комната	15.4
57	Комната	13.1
58	Комната	16.6
59	Комната	14.7
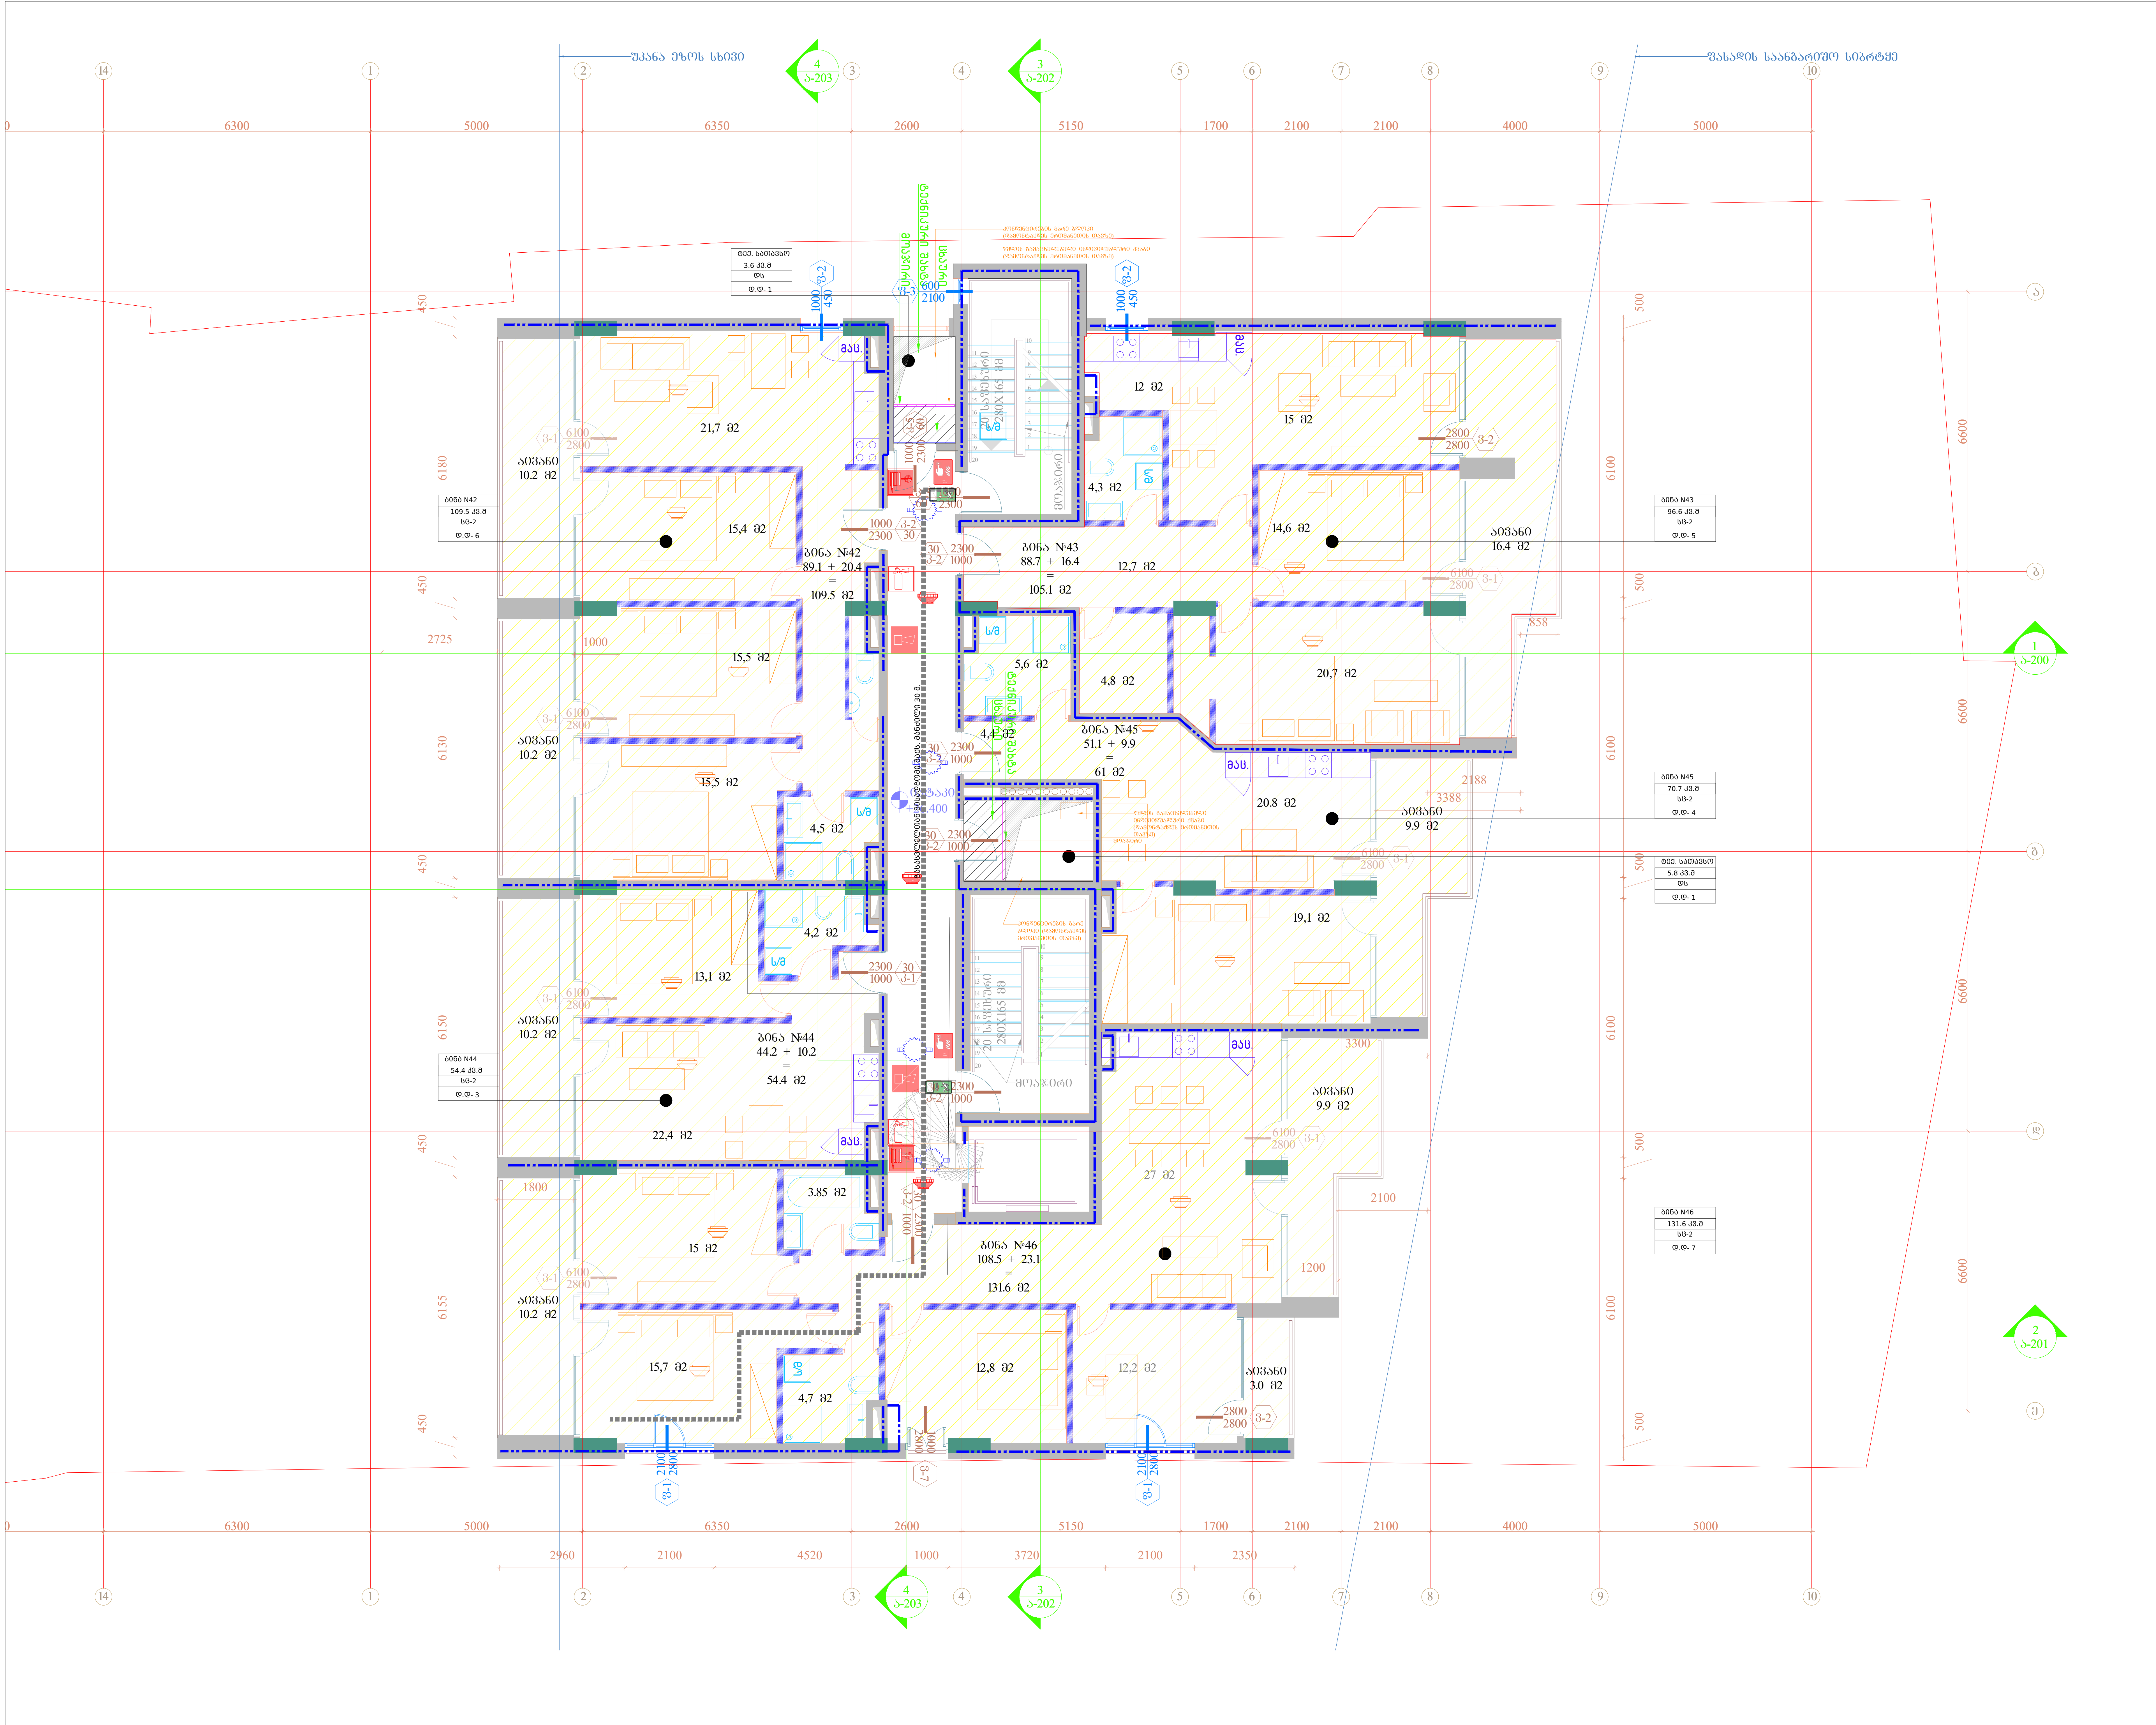

შემსრულებელი: შპს თ-არქიტექტს
ქ.თბილისი, ვაკე-საბურთალოს რ-ნი, აბულაძის ჩიხი N10
ტელ: 225 81 05

დამკვეთი: შპს "სიეიჩ CH Group"
ტელ: 599 92-88-77

პროექტი: მრავალბინიანი საცხოვრებელი სახლი

მისამართი: ქ.თბილისი, ნატახტარის ქ. N20ა

სქემატური ჭრილი:

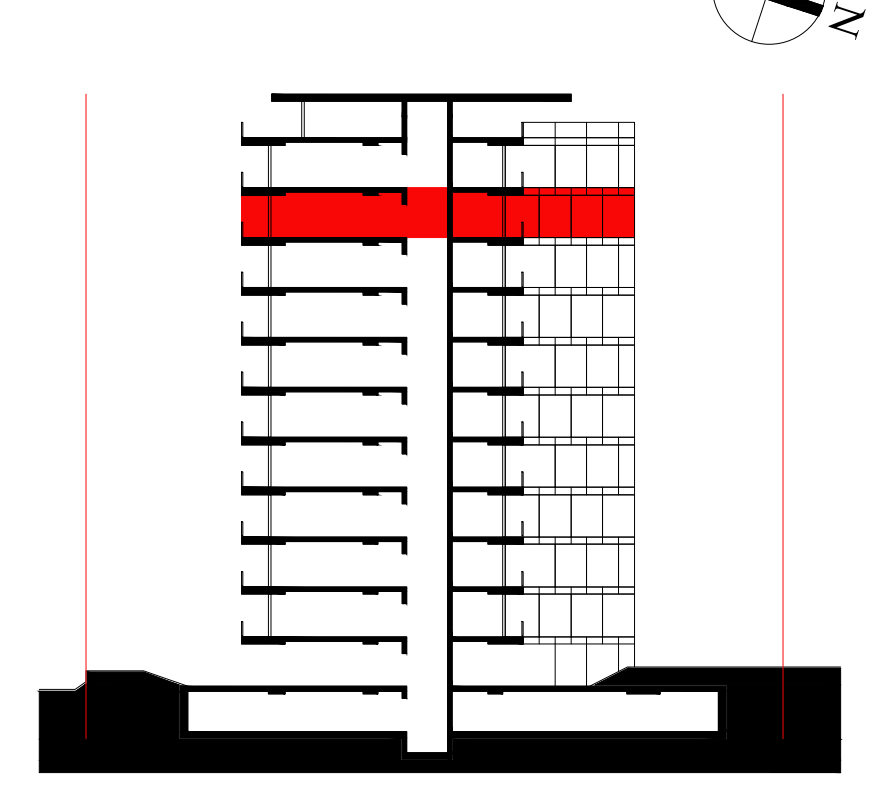

შენიშვნა:

ფართობები: კიბის უჯრედი და სადარბაზო: 67.0 მ2

ბინა N42:
შიდა - 89.1
აივანი - 20.4
სრული - 109.5 მ2

ბინა N43:
შიდა - 88.7
აივანი - 16.4
სრული - 105.1 მ2

ბინა N44:
შიდა - 44.2
აივანი - 10.2
სრული - 54.4 მ2

ბინა N45:
შიდა - 51.1
აივანი - 9.9
სრული - 61.0 მ2

ბინა N46:
შიდა - 108.5
აივანი - 23.1
სრული - 131.6 მ2

	სიმბოლოს სახელწოდება
	სახანძრო მილდგარი
	სახანძრო განყოფილებასთან კავშირის სისტემა
	სახანძრო-სამაშველო სამსახურის მიერ გამოსაყენებელი მისაერთებელი - ჰიდრანტი
	ხელის ცეცხლსაქრობი
	სახანძრო განგაშის ღილაკი
	კვამლის ავტომატური აღმომჩენი
	კვამლზე მორეაგირე მაუწყებელი
	ავტოსაშხეფი
	საგანგებო ხმოვანი განგაშის საკომუნიკაციო სისტემა
	საევაკუაციო გასასვლელის მაჩვენებელი
	სასმელი წყლის შადრევანი

ავტორი: გ.ინასარიძე

დაამუშავა: ნ.მაისურაძე
მ.მაღლაკელიძე

სტატუსი: მიმდინარეობს პროექტის შეთანხმება ქ.თბილისის მერიის სამსახურში

პროექტის N: 001
თარიღი: 2022/06/20
მასშტაბი: 1:100
ფორმატი: A2

ნახაზი: გეგმა +26.400 ნიშნულზე

ა-111

Ა-112

ნახაზის +29,700 ნიშნულის ფრაგმენტი

ნახაზის №: 001
თარიღი: 2022/06/20
მასშტაბი: 1:100
ფორმატი: A2

ბინათმოძრაობის პროექტირების ჯგუფი
შპს "ნიპრო CH Group"
ტელ: 599 92-88-77

პროექტის დასახელება
მრავალბინიანი საცხოვრებელი კორპუსი
ბინათმოძრაობის მართვის სისტემის პროექტი

ობიექტის მისამართი, ქალაქი, ქუჩა, N20
ქ. ბათუმი, ნიკო ნიკოლაძის ქუჩა N10

ნახაზის დასახელება
ბინათმოძრაობის სქემა

	ბინათმოძრაობის სისტემის ელემენტები
	ბინათმოძრაობის ავტომატიკის ელემენტები
	ბინათმოძრაობის სისტემის ელემენტების განლაგების სქემა
	ბინათმოძრაობის სისტემის ელემენტების განლაგების სქემა - პროექციები
	ბინის ელექტრომომარაგების ერთხაზა
	ბინის ელექტრომომარაგების სქემა
	ელექტრული ანათების ავარიული სქემა
	ელექტრული ანათების ავარიული სქემა
	ბინის ელექტრომომარაგების სქემა
	ელექტრული ანათების ავარიული სქემა
	ელექტრული ანათების ავარიული სქემა
	ბინის ელექტრომომარაგების სქემა

ნახაზის №: ბინათმოძრაობა
ფორმატი: A2

ნახაზის მასშტაბი: 1:100

ნახაზის დასახელება: ბინის ელექტრომომარაგების ერთხაზა სქემა

ავტორი: გ.ბოლქვაძე
კონტროლი: ნ.ჯანაშია
ნორმ. კონტროლი: ნ.ჯანაშია

პროექტის ეტაპი: ტექნიკური პროექტი
პროექტის დასახელება: მრავალბინიანი საცხოვრებელი კორპუსი
ობიექტის მისამართი, ქალაქი, ქუჩა, N20
ქ. ბათუმი, ნიკო ნიკოლაძის ქუჩა N10

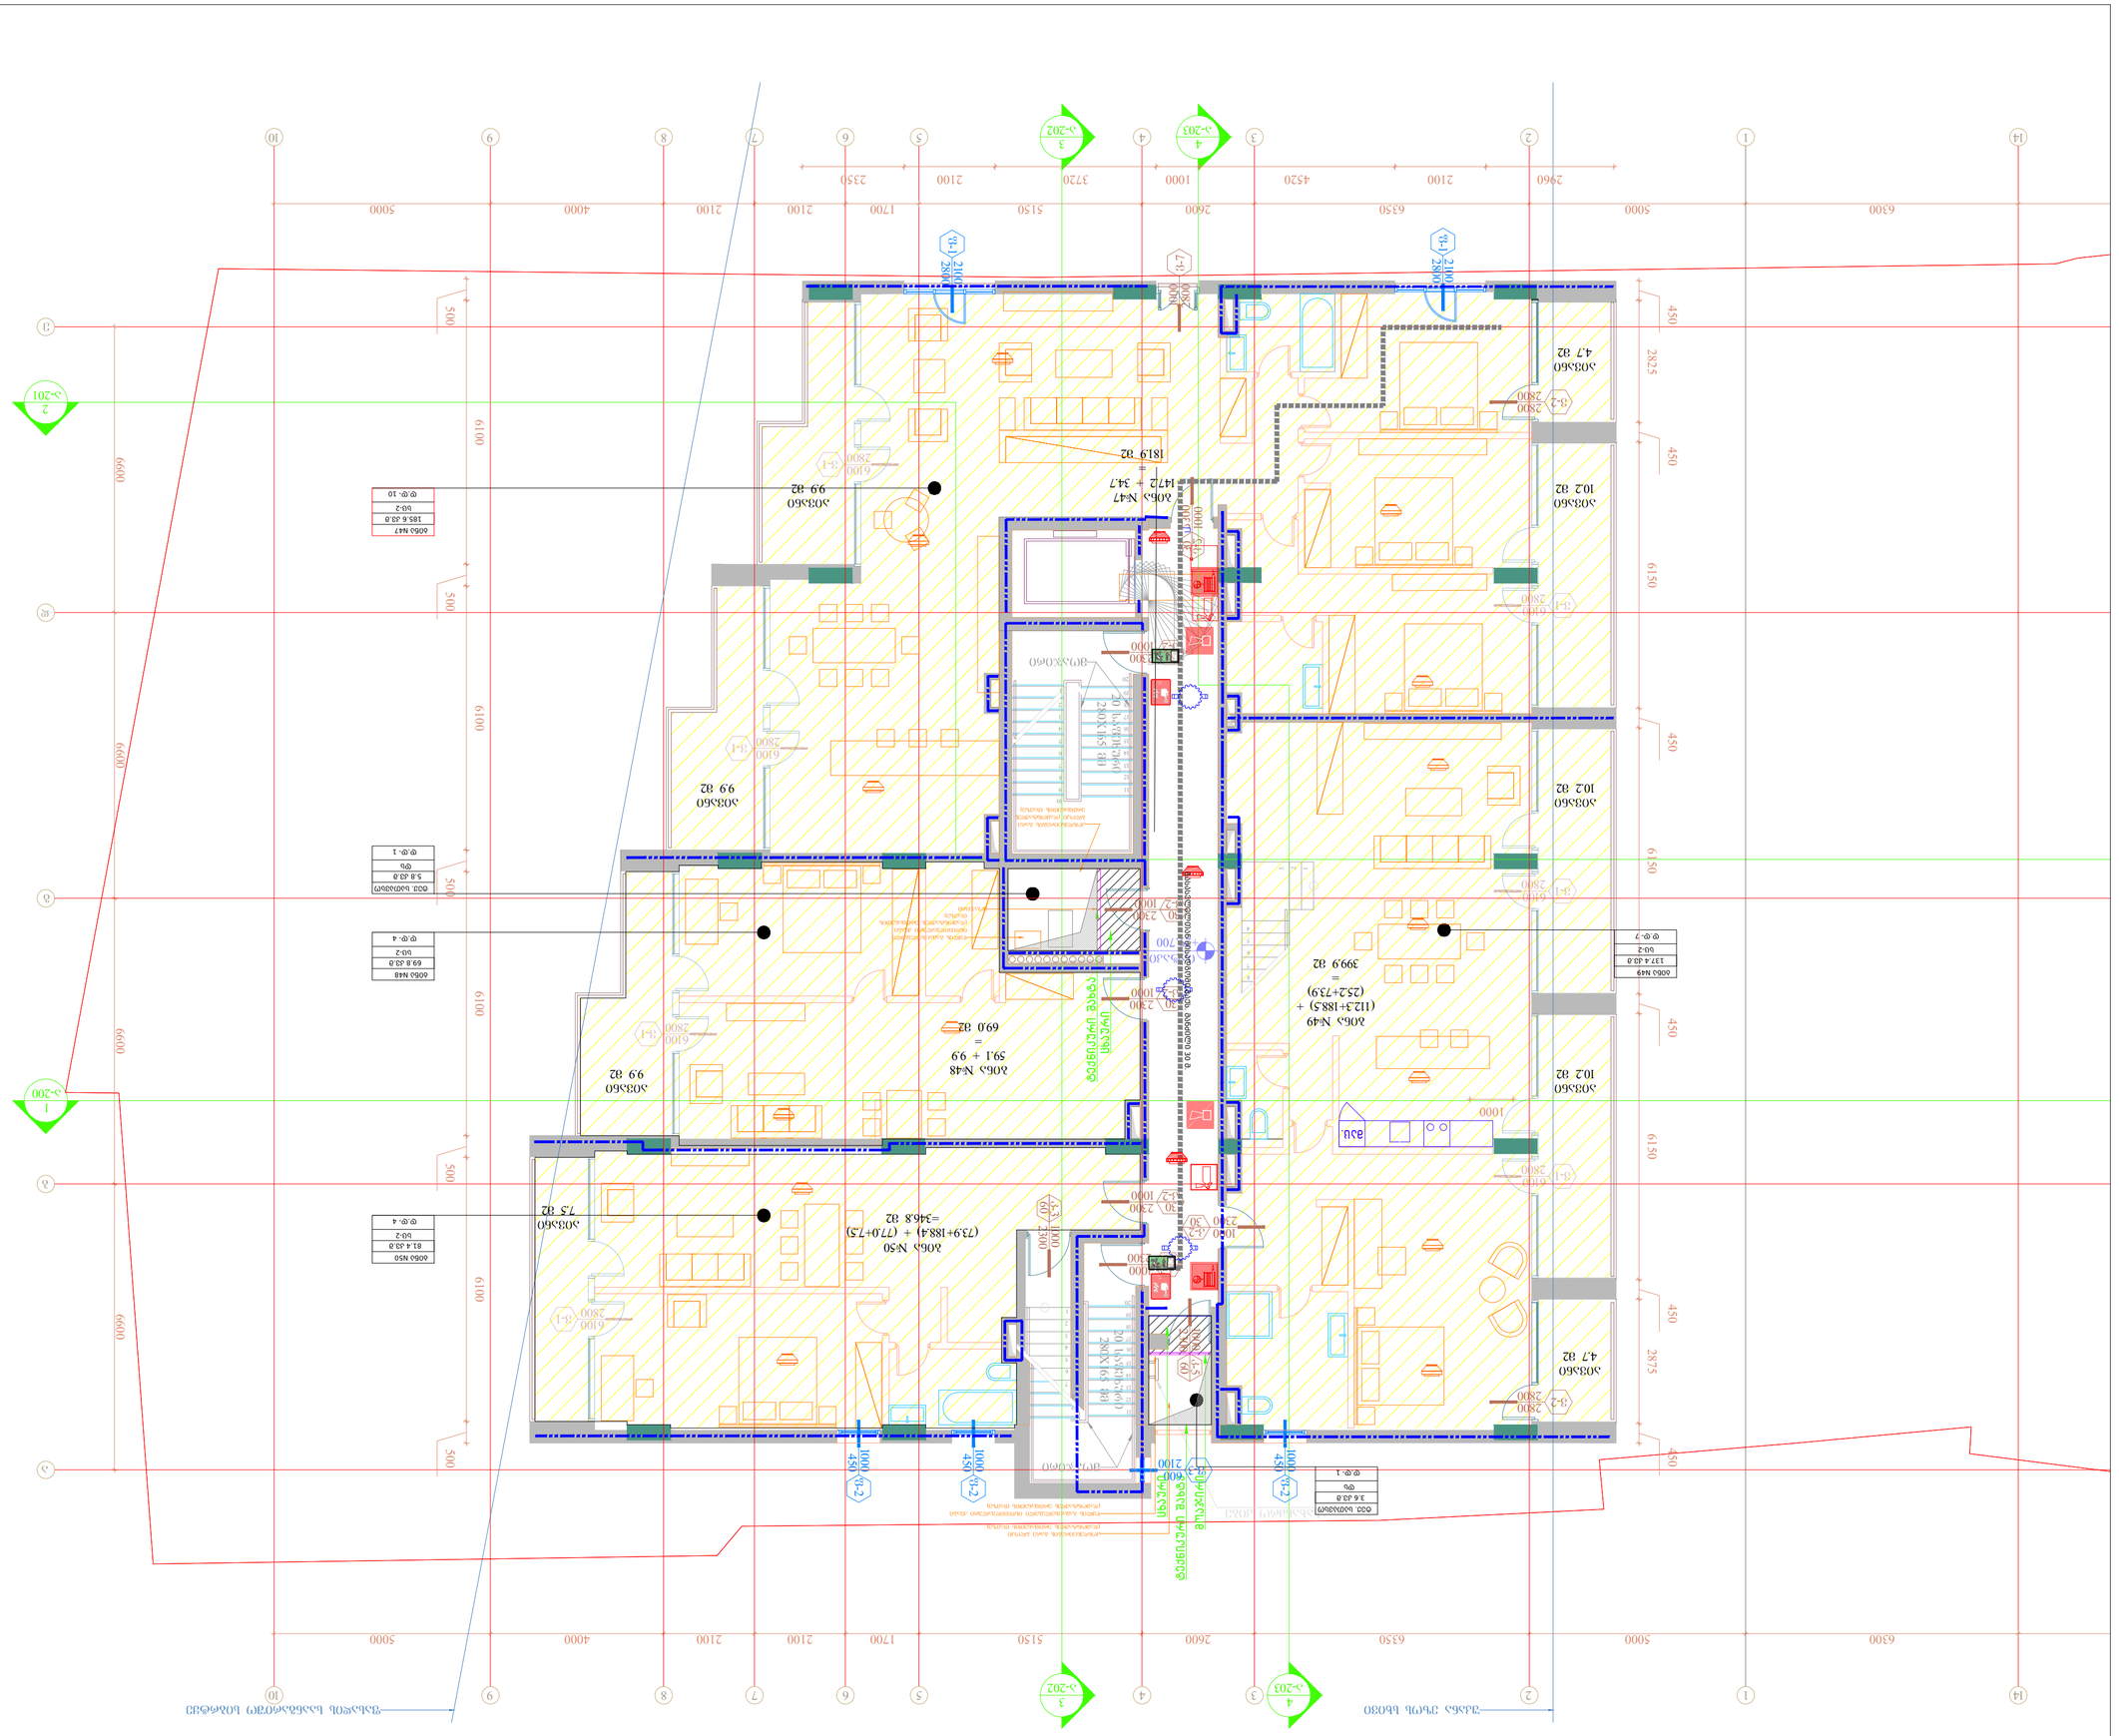
ბინის ელექტრომომარაგების ერთხაზა სქემა
ბინათმოძრაობის სისტემის ელემენტების განლაგების სქემა
ბინათმოძრაობის სისტემის ელემენტების განლაგების სქემა - პროექციები
ბინათმოძრაობის სისტემის ელემენტები
ბინათმოძრაობის სქემა
ბინის ელექტრომომარაგების სქემა
ელექტრული ანათების ავარიული სქემა
ელექტრული ანათების ავარიული სქემა
ბინის ელექტრომომარაგების სქემა
ელექტრული ანათების ავარიული სქემა
ელექტრული ანათების ავარიული სქემა
ბინის ელექტრომომარაგების სქემა

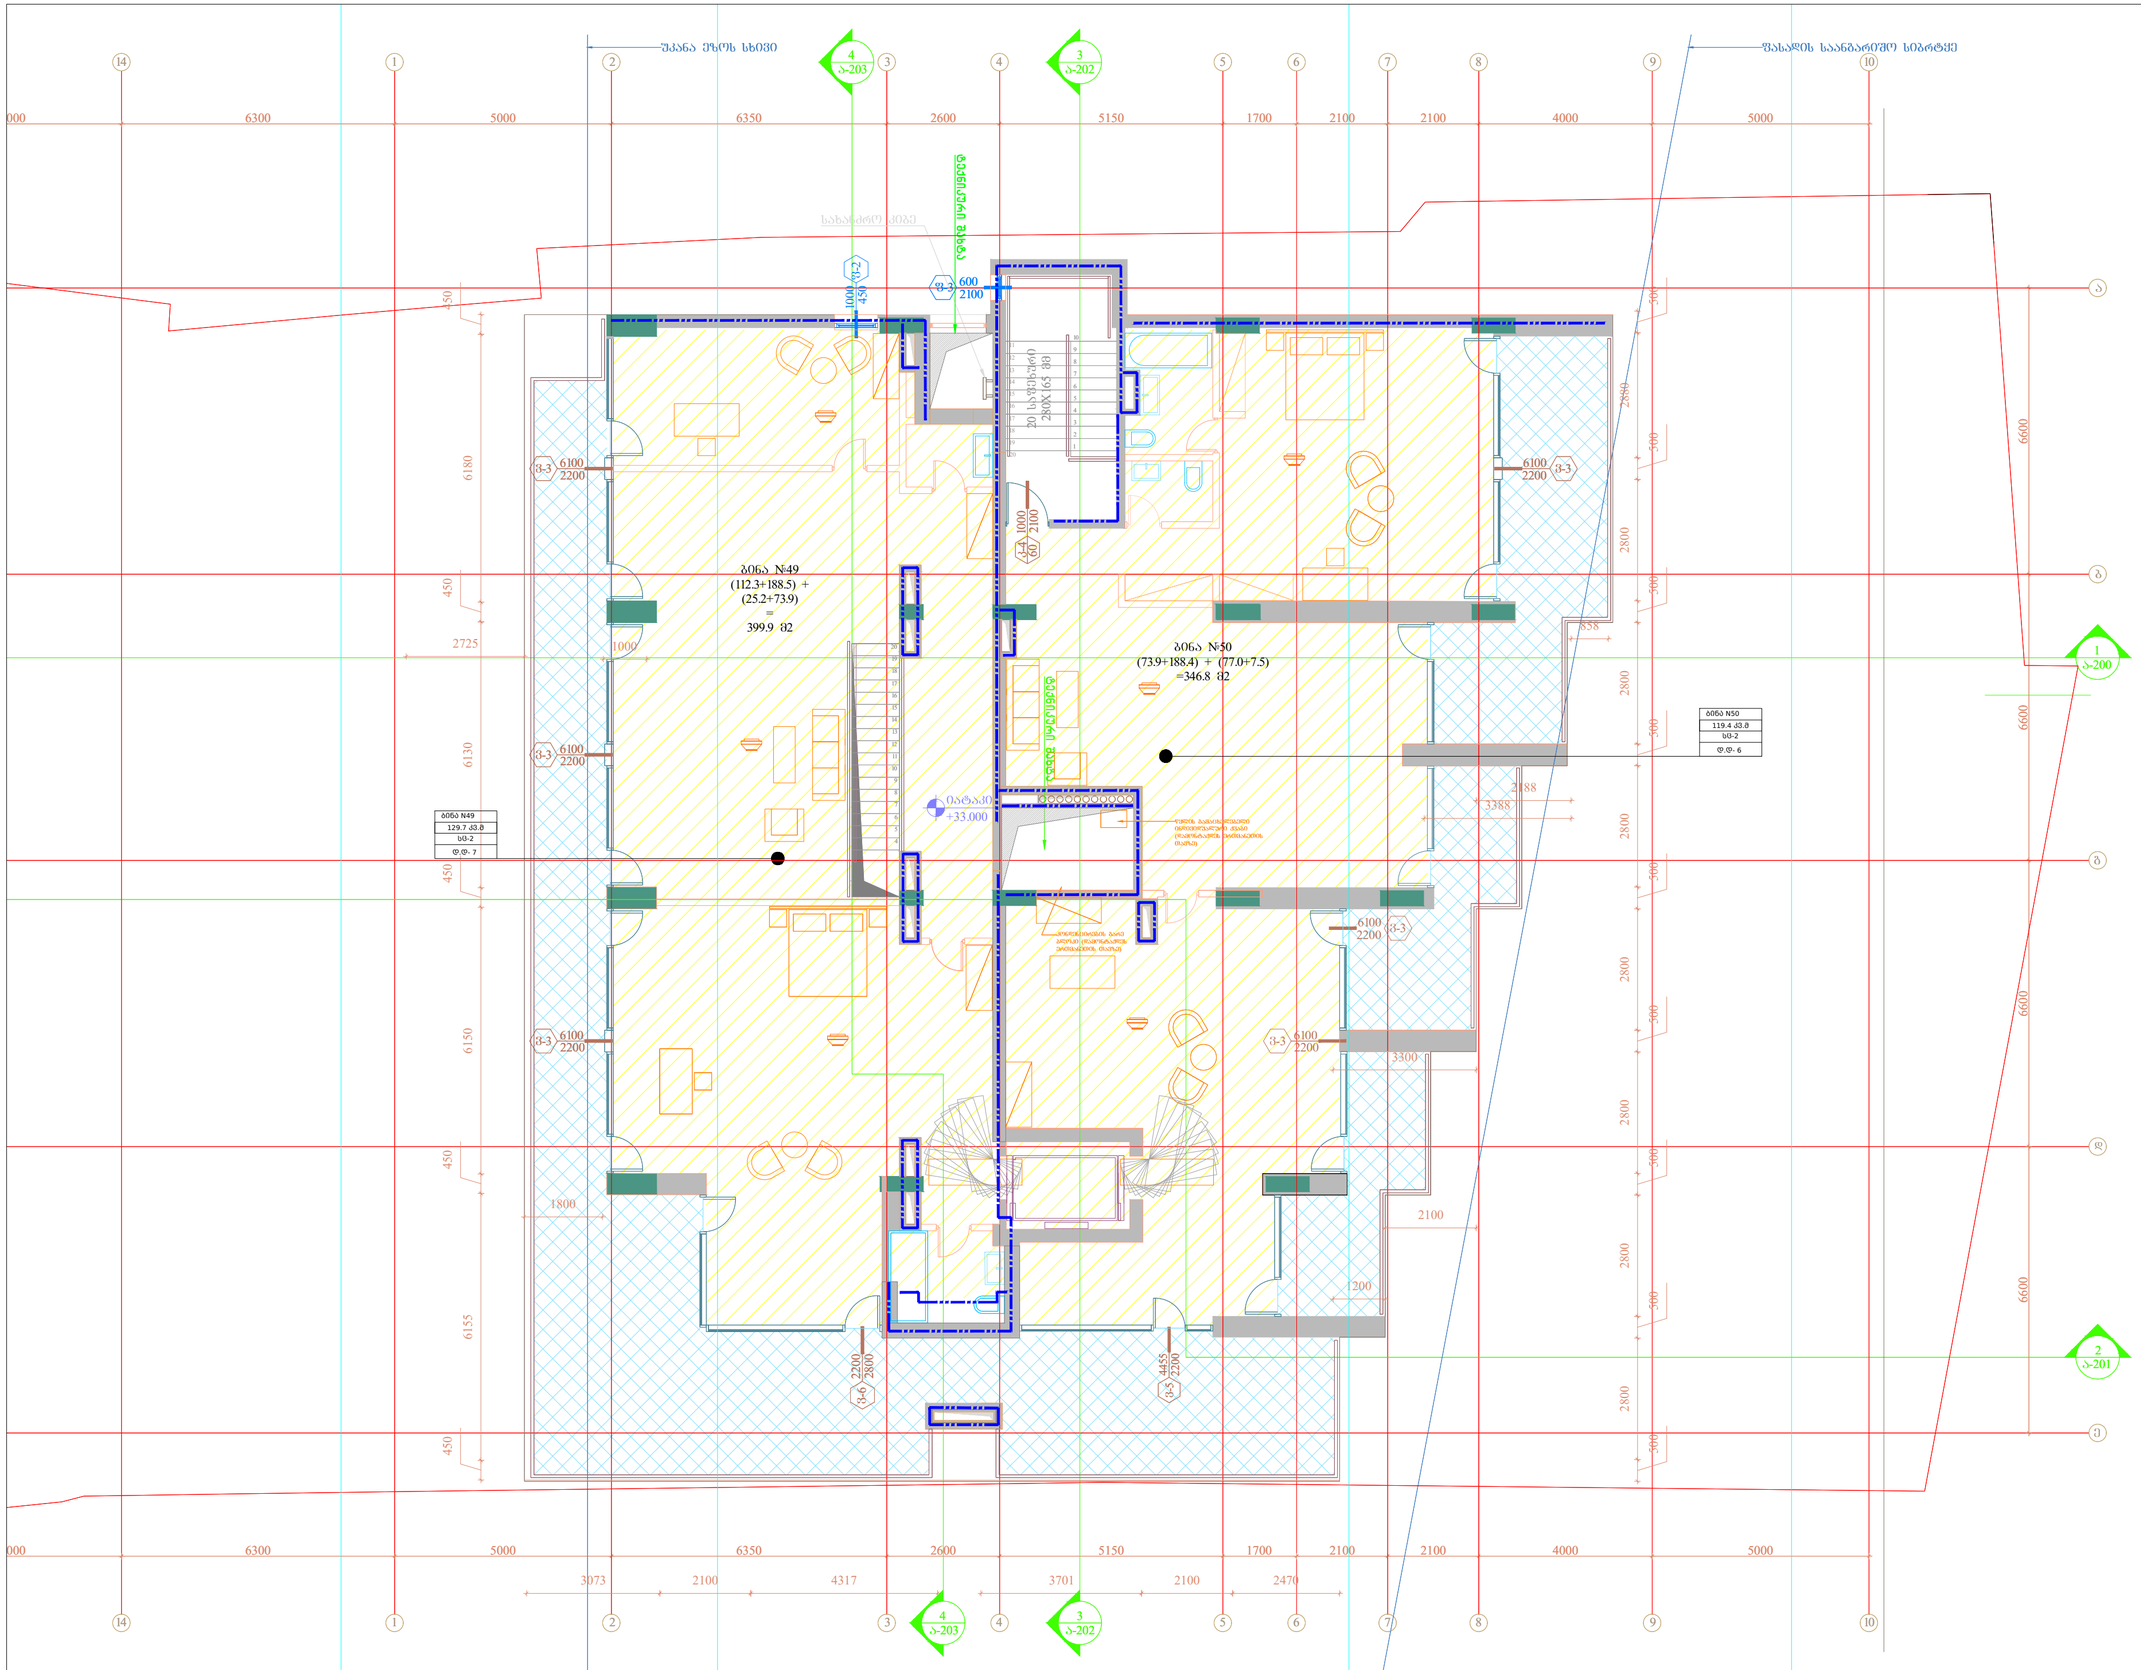

შემსრულებელი:	შპს ი-არქიტექტს ქ.თბილისი, ზაქარიაძის ქ.60, ბინა N10 ტელ: 225 81 05
დამკვეთი:	შპს "სიესი CH Group" ტელ: 599 92-88-77
პროექტის:	მრავალბინიანი საცხოვრებელი სახლი
მისამართი:	ქ.თბილისი, ნაძალადევის ქ. N20ა
სქემატური ბრტყელი:	
შენიშვნა:	
უარყოფითები:	ბინა N49: სიმაღლე - 188.5 აივანი - 75.0 ხრული - 400.9 მ2 ბინა N50: სიმაღლე - 188.4 აივანი - 77.3 ხრული - 347.1 მ2

	სიმბოლოების სახელწოდება
	სახანძრო მილსადენი
	სახანძრო განგაშისწარმომდგენლობის ავტომატის სისტემა
	სახანძრო-სამაშველო საქმიანობის მიმართ გამოყენებული მოწყობილობები - ელოსანძრი
	ჯერის ლითონსაფარი
	სახანძრო განგაშის ღილაკი
	კედლის ავტომატური აღმოფხვრა
	კედელზე მოთავსებული მაკონტროლებელი
	ავტომატიზმი
	სახანძრო ხელსაწი განგაშის საკომუნიკაციო სისტემა
	საევაკუაციო განათების მაკონტროლებელი
	სახანძრო ჭიქის შეორეული

ავტორი:	გ.ონახარიძე
დაამოწმა:	ნ.მაისურაძე მ.მაღლაკელიძე
სტატუსი:	მიმდინარეობს პროექტის შეთანხმება ქ.თბილისის მერიის სამსახურში
პროექტის N:	001
თარიღი:	2022/06/20
მასშტაბი:	1:100
შეთანხმები:	A2
ნახაზი:	ბეჭდა +33.000 ნიშნულზე

ა-113

შენობა-ნაგებობის უსაფრთხოების წესებთან შესაბამისობის ანალიზი

გამოყენებული წესები - „შენობა-ნაგებობის უსაფრთხოების წესები“

ჩამოთვალეთ შენობის დაკავებულებები და აღწერეთ თითოეული გამოყენება
სასაწყობო ჯგუფი სწ-2 *(ავტოსადგომი, საწყობები)*
დამხმარე და სხვადასხვა დანიშნულების ჯგუფი დს *(ტექნიკური სათავსოები)*
საცხოვრებელი ჯგუფი სც-2 *(საცხოვრებელი ბინები)*
სავაჭრო ჯგუფი სვ (კომერციული ფართები)

კონსტრუქციისტიპი:	
განსაზღვრეთ კონსტრუქციის ტიპი ახალი შენობისთვის:	I-A

სიმაღლის შეზღუდვები *ცხრილი* 503 *-ის მიხედვით*		
დაკავებულობები	დასაშვები სართულიანობა	შემოთავაზებული
სასაწყობო ჯგუფი სწ-2	შეუზღუდავი	2 სართული
საცხოვრებელი ჯგუფი სც-2	შეუზღუდავი	11 სართული
დამხმარე და სხვადასხვა დანიშნულების ჯგუფი დს	შეუზღუდავი	10 სართული
სავაჭრო ჯგუფი სვ	შეუზღუდავი	1 სართული
	დასაშვები სიმაღლე	შემოთავაზებული სიმაღლე
შენობის სიმაღლე =	შეუზღუდავი	36.30 მ
მიწის დონის ზემოთ სართულ(ებ)ის რაოდენობა	შეუზღუდავი	11 სართული

ფართობის შეზღუდვები *ცხრილი* 503 *-ის*		
დაკავებულობები	**დასაშვები ფართობი (სართულზე)**	**შემოთავაზებული ფართობი (სართულზე) კვ.მ**
სასაწყობო ჯგუფი სწ-2	შეუზღუდავი	1,790.3
საცხოვრებელი ჯგუფი სც-2	შეუზღუდავი	4,960.39
დამხმარე და სხვადასხვა დანიშნულების ჯგუფი დს	შეუზღუდავი	84.40
სავაჭრო ჯგუფი სვ	შეუზღუდავი	418.5
შემოთავაზებული ფართობების ჯამი =	7,253.6	
სართულების რაოდენობა =	13 სართული	
შენობის საერთო ფართობი =	8440	

გარე კედლის ცეცხლმედეგობისა და ღიობისადმი მოთხოვნები *ცხრილების* 602*-ის და* 705.8 *-ის მიხედვით*									
გარე კედელი	**ხანძარსაწინააღმდეგო მანძილი** (*მეტრი*)	**ცეცხლმედეგობის ხარისხი** (*საათი*)		**კედლის ღიობების ფართობი** (*კედლის* %)					
		მოთხოვნილი	**გათვალისწინებული**	**დასაშვები**			**გათვალისწინებული**		
				დაცული	**დაუცველი საშხეფებით**	**დაუცველი**	**დაცული**	**დაუცველი საშხეფებით**	**დაუცველი**
1-9 (*ღერძებში*)	>9	0	0	აუცილელებელი არ არის	აუცილელებელი არ არის	შეუზღუდავია			18%
ე-ა (*ღერძებში*)	>9	0	0	აუცილელებელი არ არის	აუცილელებელი არ არის	შეუზღუდავია			69%
10-1 (*ღერძებში*)	1.85	1	2	25%	25%	10%			4%
14-11 (*ღერძებში*)	0.35	1	2	დაუშვებელია	დაუშვებელია	დაუშვებელია			არ არის ღიობი
ა-ე (*ღერძებში*)	>9	0	0	აუცილელებელი არ არის	აუცილელებელი არ არის	შეუზღუდავია			54%
11-14 (*ღერძებში*)	>9	0	0	აუცილელებელი არ არის	აუცილელებელი არ არის	შეუზღუდავია			არ არის ღიობი

ხანძრისაგან დაცვის სისტემებისადმი მოთხოვნები							
დაკავებულობები/ სივრცეები/გასასვლელი საშუალებები	ავტოსაშხეფი სისტემა	ალტერნატიული ავტომატური ცეცხლსაქრობი სისტემები	სახანძრო განგაშისა, კვამლაღმომჩენი და ცეცხლაღმოჩენი სისტემები	სახანძრო მილდგარების სისტემები	კვამლის საკონტროლო სისტემები	ხელის ცეცხლმაქრები	საავარიო განგაშის სისტემები
სასაწყობო ჯგუფი სწ-2	კი	-	კი	კი	კი (*მექნიკური განიავების სისტემით*)	კი	კი
საცხოვრებელი ჯგუფი სც-2	-	-	კი	-	-	-	კი
სავაჭრო ჯგუფი სვ	კი		კი	კი	კი	კი	კი
კიბის უჯრედი	-	-	-	კი	კი (*ვესტიბიული მექნიკური განიავების სისტემით/ დაწნევა*)	-	კი
ლიფტები	-	-	-	-	კი (*დაწნევა*)	-	-
დერეფანი	კი	-	-	-	კი (*მექანიკური განიავების სისტემით*)	კი	კი
სახანძრო-სამაშველო სამსახურის მიერ გამოსაყენებელი მისაერთებლები				კი			
სახანძრო ტუმბოები და წყლის რეზერვუარი (განთავსებულია -2 სართულზე)				კი			

განიავებისადმი მოთხოვნები		
დაკავებულობები/სივრცეები/გასასვლელი საშუალებები	ბუნებრივი განიავება	ხელოვნური განიავება
სასაწყობო ჯგუფი სწ-2	-	კი
საცხოვრებელი ჯგუფი სც-2 (ბინები)	კი	-
სავაჭრო ჯგუფი სვ	-	კი
დამხმარე და სხვადასხვა დანიშნულების ჯგუფი დს		კი
კიბის უჯრედი	-	კი
ლიფტები	-	კი
დერეფანი	-	კი

თითოეული სართულიდან გასასვლელი საშუალება									
სართულები	დაკავებულობა და დაკავებულობის დატვირთვის ჯამური მაჩვენებელ	მოთხოვნილი გასასვლელების/გასასვლელთან მისადგომის რაოდენობა	გათვალისწინებული გასასვლელების/ გასასვლელთან მისადგომის რაოდენობა და ტიპი	გასასვლელი საშუალებების სიგანე (*მეტრი*)					
				გზა-კიბეები		დერაფანი		გასასვლელის გზა-კარი	
				მოთხოვნილი	გათვალისწინებული	მოთხოვნილი	გათვალისწინებული	მოთხოვნილი	გათვალისწინებული
მიწის დონის ქვედა -2 სართული	სწ-2, დს დ.დ. 68	3 (გასასვლელი კიბე)	3 (გასასვლელი კიბე)	1.10 1.20	1.10 1.20	-	-	1.64	1.92
მიწის დონის ქვედა -1 სართული	სწ-2 დ.დ. 30	1 (გასასვლელი კარი)	1 (გასასვლელი კარი)	-	-	-	-	0.82	0.90
	სვ დ.დ. 150	2 (გასასვლელი კარი)	3 (გასასვლელი კარი)	-	-	-	-	0.82	0.90
მიწის დონის სართული 11-14 ღერძებში	ფართი N 1,2,3,4 სც-2, დ.დ. 5	1 (გასასვლელი კარი)	1 (გასასვლელი კარი)	-	-	-	-	0.82	0.90
მიწის დონის ზედა სართულები	საცხოვრებელი ჯგუფი სც-2	2 (გასასვლელი კიბე)/1 გასასვლელთან მისადგომი დერეფანი	2 (გასასვლელი კიბე)/1 გასასვლელთან მისადგომი დერეფანი	1.10 1.20	1.10 1.20	1.20	1.60	1.64	2.00

წყალსადენი სისტემის ფიქსირებული მოწყობილობების რაოდენობა (მიწის დონის ქვედა და პირველი სართულისთვის) *ცხრილი* 1602.1-*ის მიხედვით*													
სართულები	დაკავებულობა და დაკავებულობის დატვირთვის ჯამური მაჩვენებელი	ფიქსირებული მოწყობილობები (*ცალი*)											
		უნიტაზი		ტუალეტის ხელსაბანები		აბაზანა/შხაპი		სასმელი წყლის ფანტანი		სამომსახურეო ნიჟარა		სამზარეულოს ნიჟარა	
		ათვლადად	*დატვირთვა*	*ათვლადად*	*დატვირთვა*	*ათვლადად*	*დატვირთვა*	*ათვლადად*	*დატვირთვა*	*ათვლადად*	*დატვირთვა*	*ათვლადად*	*დატვირთვა*
-I სართული	კომერციული N1 სვ დ.დ. 150	1 ცალი 500-ზე	1	1 ცალი 750-ზე	1	-	-	1 ცალი 1000-ზე	1	1	1	-	-

წყალსადენი სისტემის ფიქსირებული მოწყობილობების რაოდენობა-საცხოვრებელი ჯგუფი სც-2 ქვეჯგუფები *ცხრილი* 1602.1-*ის მიხედვით*											
სართულები	საცხოვრებელი ერთეულები	ფიქსირებული მოწყობილობები									
		უნიტაზი (ერთ საცხოვრებელ ერთეულზე)		ტუალეტის ხელსაბანები (ერთ საცხოვრებელ ერთეულზე)		აბაზანა/შხაპი (ერთ საცხოვრებელ ერთეულზე)		სამზარეულოს ნიჟარა (ერთ საცხოვრებელ ერთეულზე)		ავტომატური სარეცხი მანქანის მისაერთებელი	
		მოთხოვნილი	*გათვალისწინებული*	*მოთხოვნილი*	*გათვალისწინებული*	*მოთხოვნილი*	*გათვალისწინებული*	*მოთხოვნილი*	*გათვალისწინებული*	*მოთხოვნილი*	*გათვალისწინებული*
I სართული	თითოეული ბინისათვის	1	1	1	1	1	1	1	1	1 (20 *საცხ. ერთეულზე)*	1 (*თითო საცხ. ერთეულზე)*
II სართული	თითოეული ბინისათვის	1	1	1	1	1	1	1	1	1 (20 *საცხ. ერთეულზე)*	1 (*თითო საცხ. ერთეულზე)*
III სართული	თითოეული ბინისათვის ;	1	1	1	1	1	1	1	1	1 (20 *საცხ. ერთეულზე)*	1 (*თითო საცხ.*
IV სართული	თითოეული ბინისათვის	1	1	1	1	1	1	1	1	1 (20 *საცხ. ერთეულზე)*	1 (*თითო საცხ.*
V სართული	თითოეული ბინისათვის ;	1	1	1	1	1	1	1	1	1 (20 *საცხ. ერთეულზე)*	1 (*თითო საცხ.*
VI სართული	თითოეული ბინისათვის	1	1	1	1	1	1	1	1	1 (20 *საცხ. ერთეულზე)*	1 (*თითო საცხ. ერთეულზე)*
VII სართული	თითოეული ბინისათვის	1	1	1	1	1	1	1	1	1 (20 *საცხ. ერთეულზე)*	1 (*თითო საცხ. ერთეულზე)*
VIII სართული	თითოეული ბინისათვის	1	1	1	1	1	1	1	1	1 (20 *საცხ. ერთეულზე)*	1 (*თითო საცხ. ერთეულზე)*
IX სართული	თითოეული ბინისათვის	1	1	1	1	1	1	1	1	1 (20 *საცხ. ერთეულზე)*	1 (*თითო საცხ. ერთეულზე)*
X სართული	№ 60	1	3	1	3	1	3	1	1	1 (20 *საცხ. ერთეულზე)*	1 (*თითო საცხ.*
	№ 61	1	3	1	3	1	3	1	1	1	1
	№ 62	1	1	1	1	1	1	1	1	1	1
	№ 63	1	1	1	1	1	1	1	1	1	1