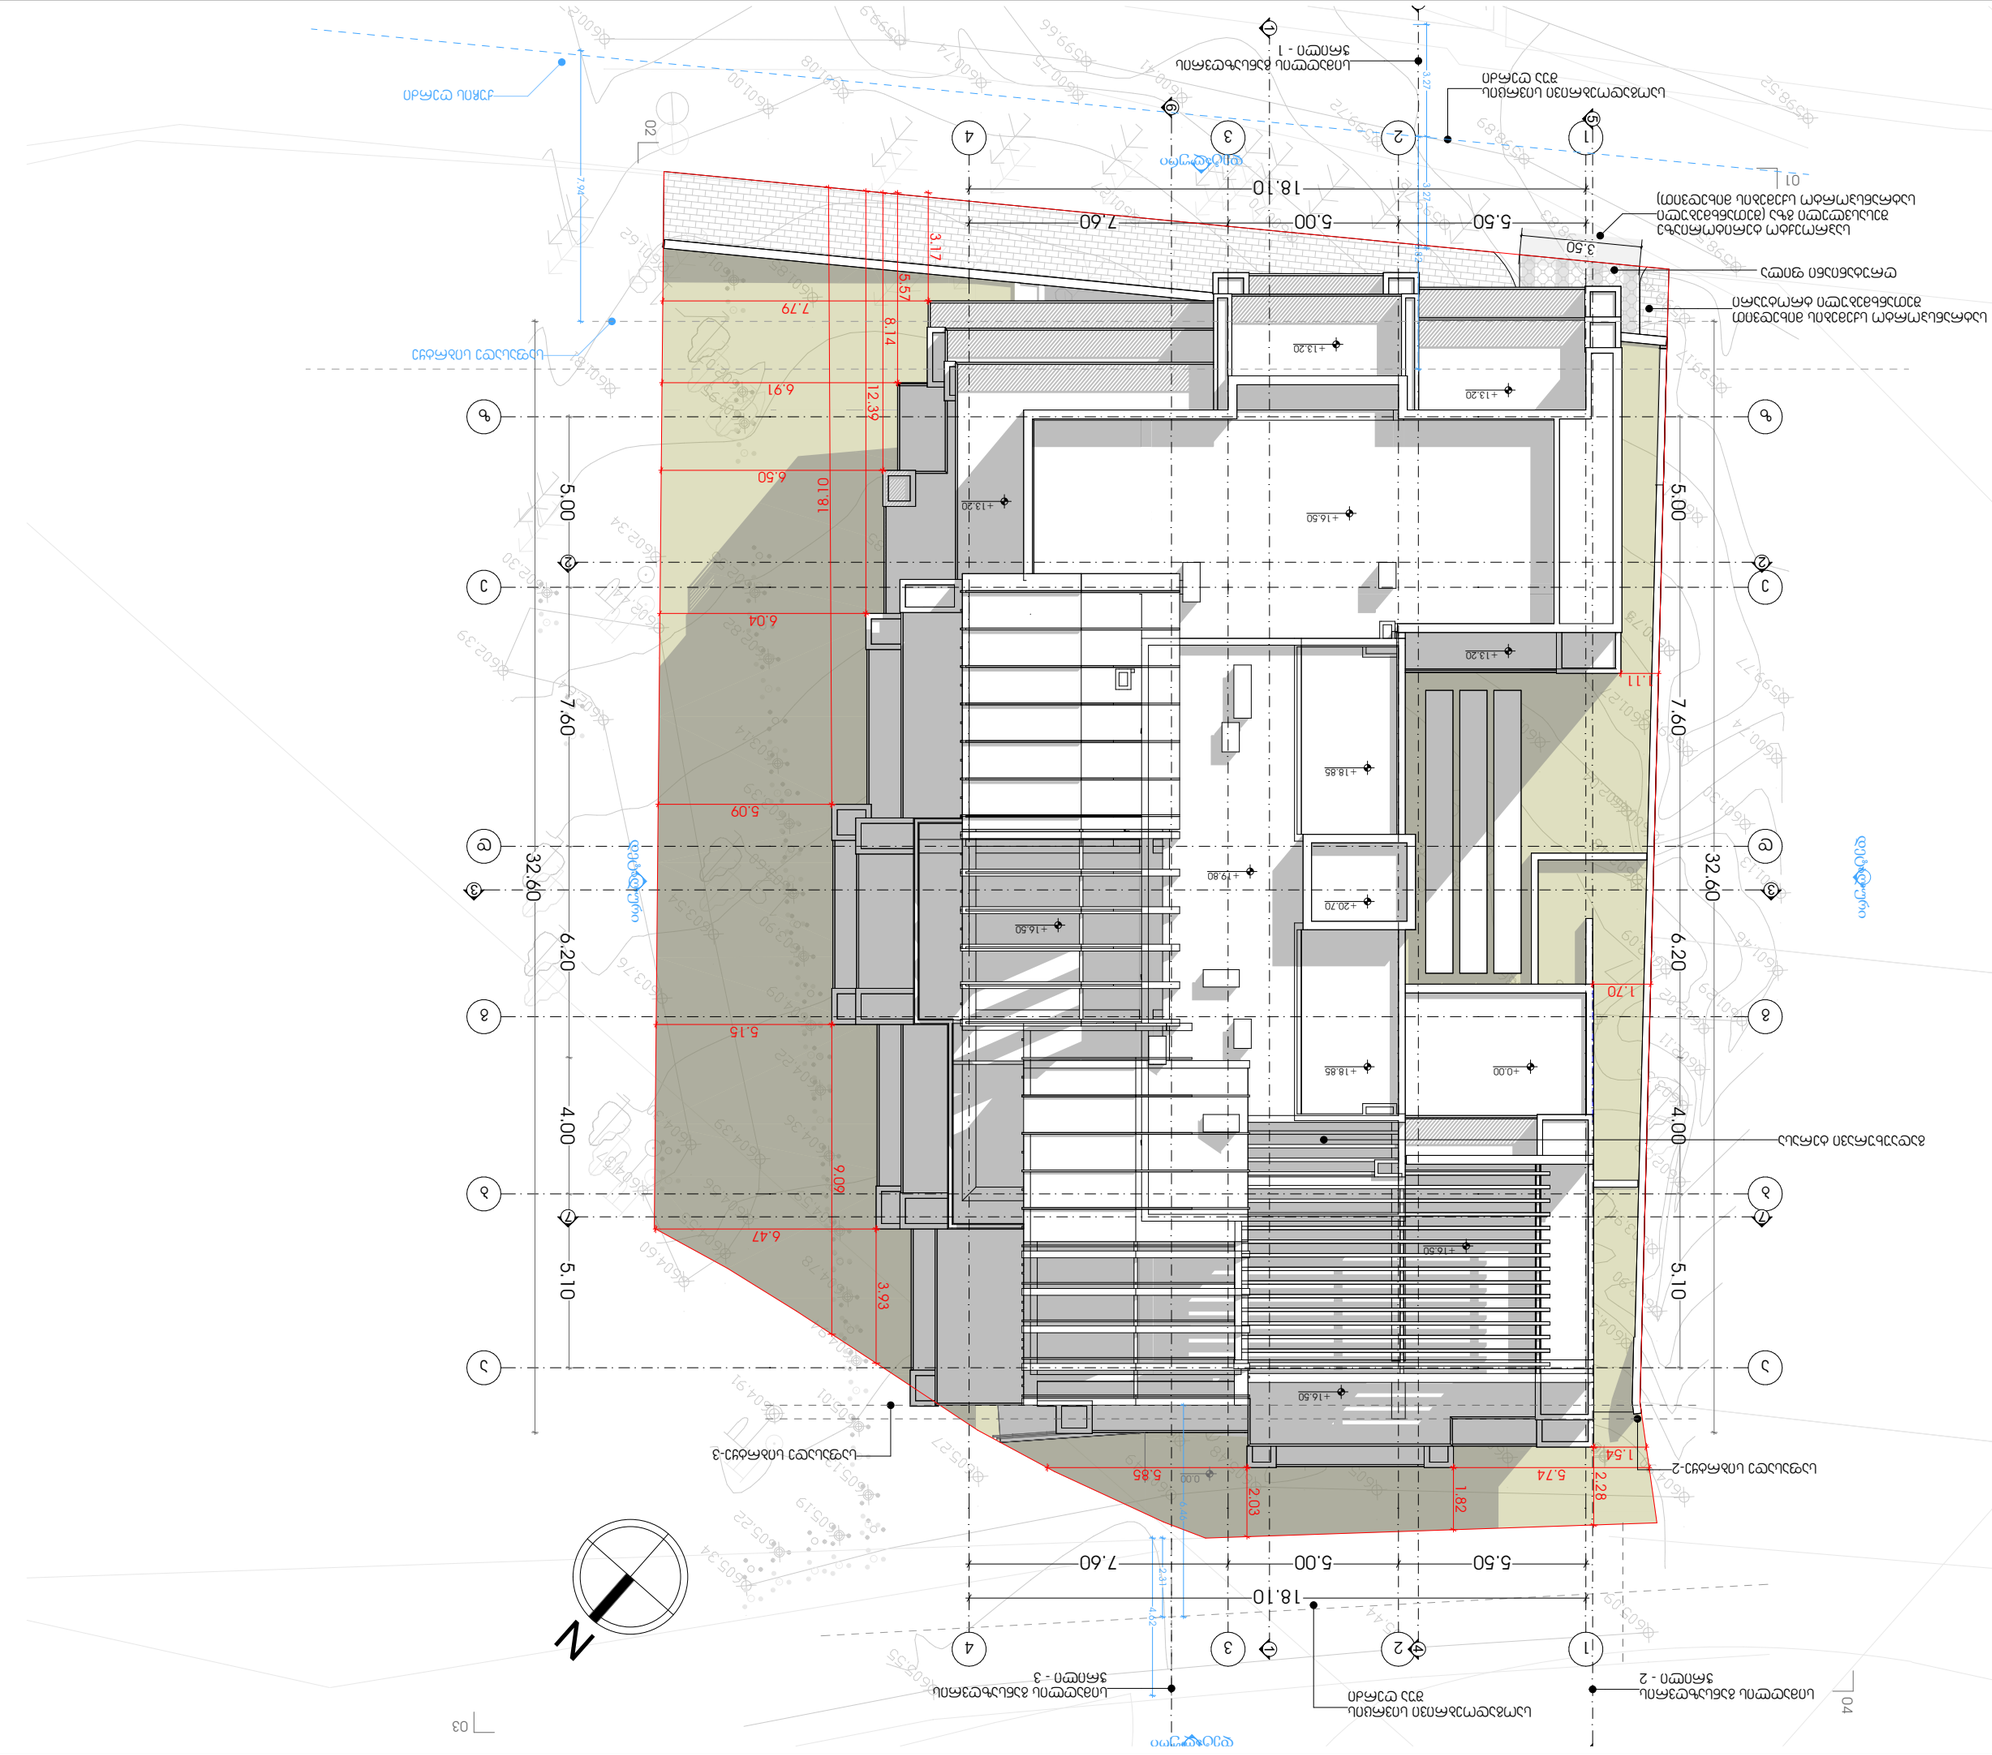
18.10
5.50
5.00
7.60
32.60
4.00
6.20
5.10
7.60
5.00
3.50
1.11
1.70
1.54
2.28
1.82
2.03
5.74
5.85
0.00
+13.20
+16.50
+18.85
+19.80
+20.70
+0.00
+16.60
+16.50
5.09
6.04
6.50
6.91
8.14
7.79
5.57
3.17
5.15
6.47
9.09
3.93
12.39
18.10
7.47
02
01
03
04
N

მიწის ნაკვეთის ტოპოგრაფიული

გეგმა

ARCHITECTURAL SERVICE

მისამართი:	ქ. თბილისი, ქუჩა ჯიქია №9, მიმდებარედ
ფართობი:	1082 კვ.მ.
დანიშნულება:	არასასოფლო-სამეურნეო
საკადასტრო კოდი:	01.14.05.005.121

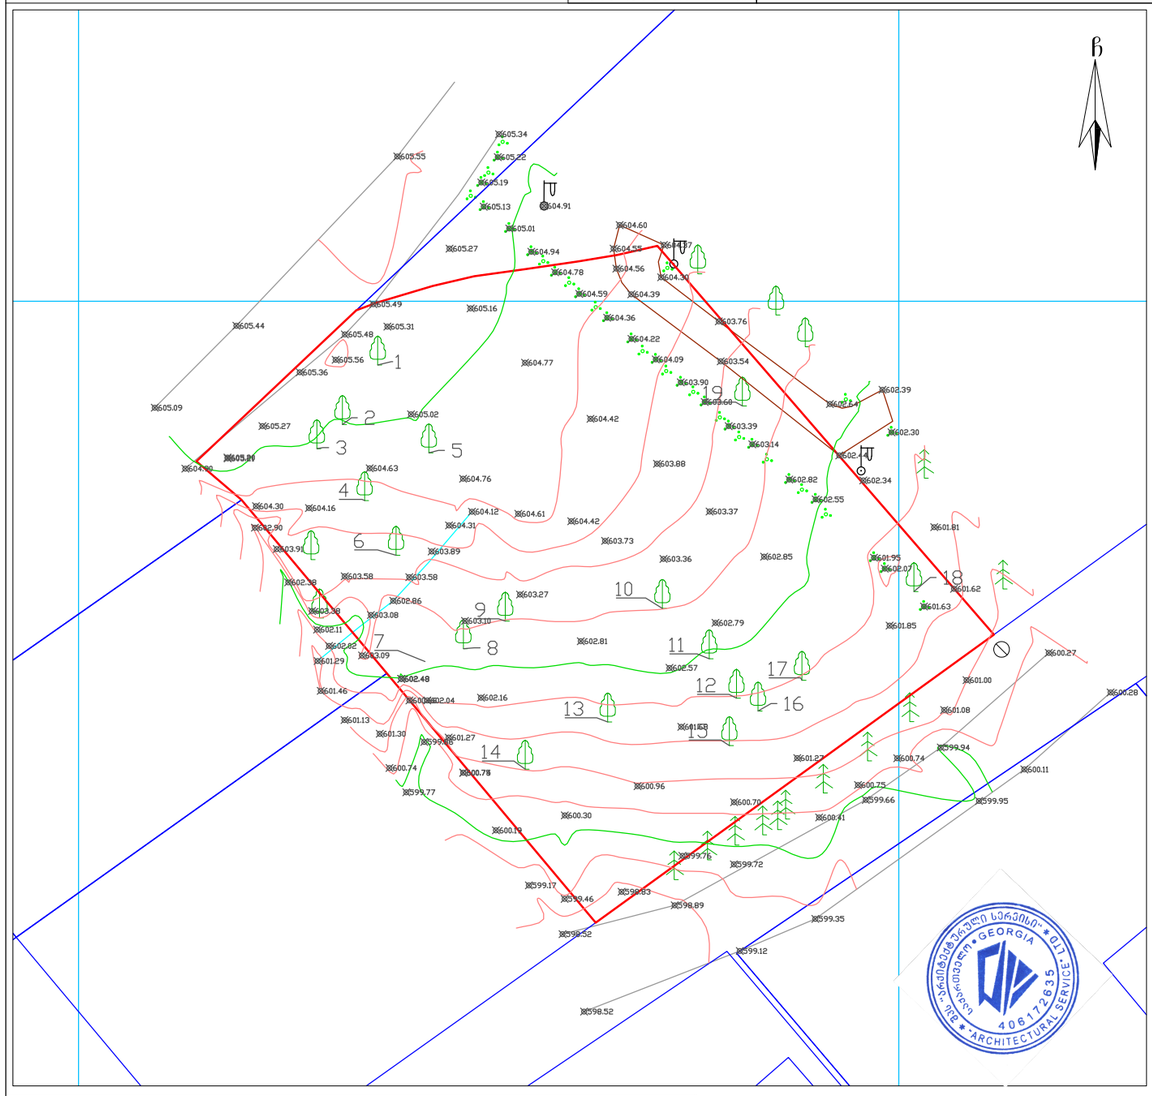

პირობითი აღნიშვნები

WGS 1984 -ის კოორდინატთა სისტემის UTM პროექცია

ტ	საცხ. შენობა	ბორდიული			ჭიშკარი
ტ	არასაცხ. შენობა	ხის ღობე			ბეტონი
	ფარდული	ღობე			წყალგაყვანილობა
	მშენებარე	ქვის კედელი		წ	გაზი
	შენობა	კედელი		გ	
	სატრანსფორ.	ფლატე		კ	კანალიზაცია
	ჯიხური	რკინიგზა		სან	სანიაღვრე
	ხეები	სამეთვალყურეო ჭები		კბ	კავშირგაბმულობა
	გარე განათება	ელ. გადამცემი ხაზი		თგ	ელ. ქსელები
					გათბობა

შენიშვნა: რეგისტრირებული მიწის ნაკვეთის საკადასტრო საზღვარი
მომიჯნავედ რეგისტრირებული მიწის ნაკვეთის საკადასტრო საზღვარი
მიწის სამუშაოების შესრულებისას შეატყობინეთ კომუნიკაციის წარმომადგენლებს

შპს „არქიტექტურული სერვისი“
საქართველო, თბილისი, მტკვრის ქუჩა №6
მობ: +995 579 79 55 22

LTD "ARCHITECTURAL SERVICE"
6 Mtkvari St. Tbilisi, Georgia

დირექტორი:		ბ. მეტრეველი
აზომა:		ა. სამაკაშვილი
დახაზა:		ა. სამაკაშვილი
დამკვეთი:		
მაშტაბი: 1:500		24.08.2020 წ.

M E T R I C

პროექტი
მრავალბინიანი სამსოვრებელი სახლი

პროექტის მისამართი
ქალაქი თბილისი,
ქუჩა ჯიქია , N 9
ს/ს: 01.14.05.005.121

დამკვეთი
ბექარ ურუმაძე ს/ს: 01010014276

პრმთავარი არქიტექტორი
ა. ურუმაძე (მთვ.არქიტექტორი)
გ. სარიმვილი (თანა ავტორი)

ტოპოგრაფიული გეგმა

A3 ფორმატი