

პროექტი: სარეკლამო კონსტრუქციების (ბოძები/მონიტორი) განთავსება თბილისში

ლოკაცია: თბილისი, დ. აღმაშენებლის ხეივანი 180 | კომპანია ჯაოკენი

საავაჯრო-საბამოფენო ცენტრი
ქ.თბილისი, სოფ. დიდომი

გენ-გეგმა (კორექტირება)

ტერიტორიის ფართი **9294** მ²

პროექტით ათვისებული ბამოწვანების ფართი კ3=0.2 **1861.5** მ²

გენ-გეგმა
1:500

01.72.14.034.271

01.72.14.034.782

01.72.14.094.484

ს/კ:01.72.14.055.196

ს/კ:01.72.14.055.200

ს/კ:01.72.14.055.159

ს/კ:01.72.14.034.753

ს/კ:01.72.14.055.199

01.72.14.034.818

01.72.14.034.774

480850

4625050

480750

ჯამი 3-5

ბაზების ანძები

ბაზების ანძები

ბაზების ანძები



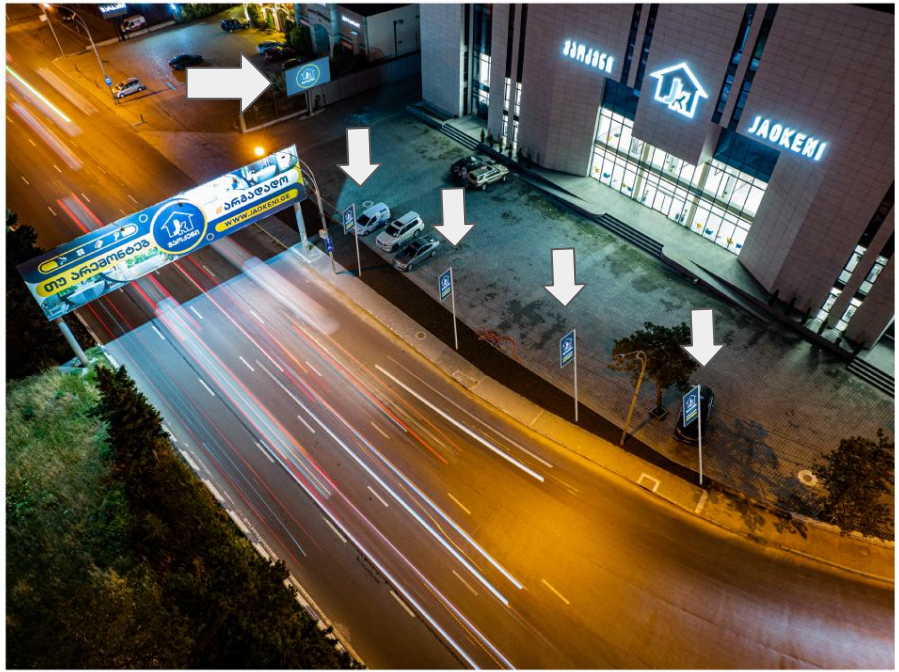

ბოძები ლაითბოქსებით
ბოძების რაოდენობა: 4
ლაითბოქსის რაოდენობა: 4
ლაითბოქსის ზომა: 1,2/0,8მ ვერტიკალური

მონიტორის სავარაუდო ზომა: 460/800

ხედი II

ხედი III





ხედი IV


ჯაოკები
JAOKENI
RESTAURANT


JAOKENI
#არგაიღო
WWW.JAOKENI.GE

ანტენა

ანტენა

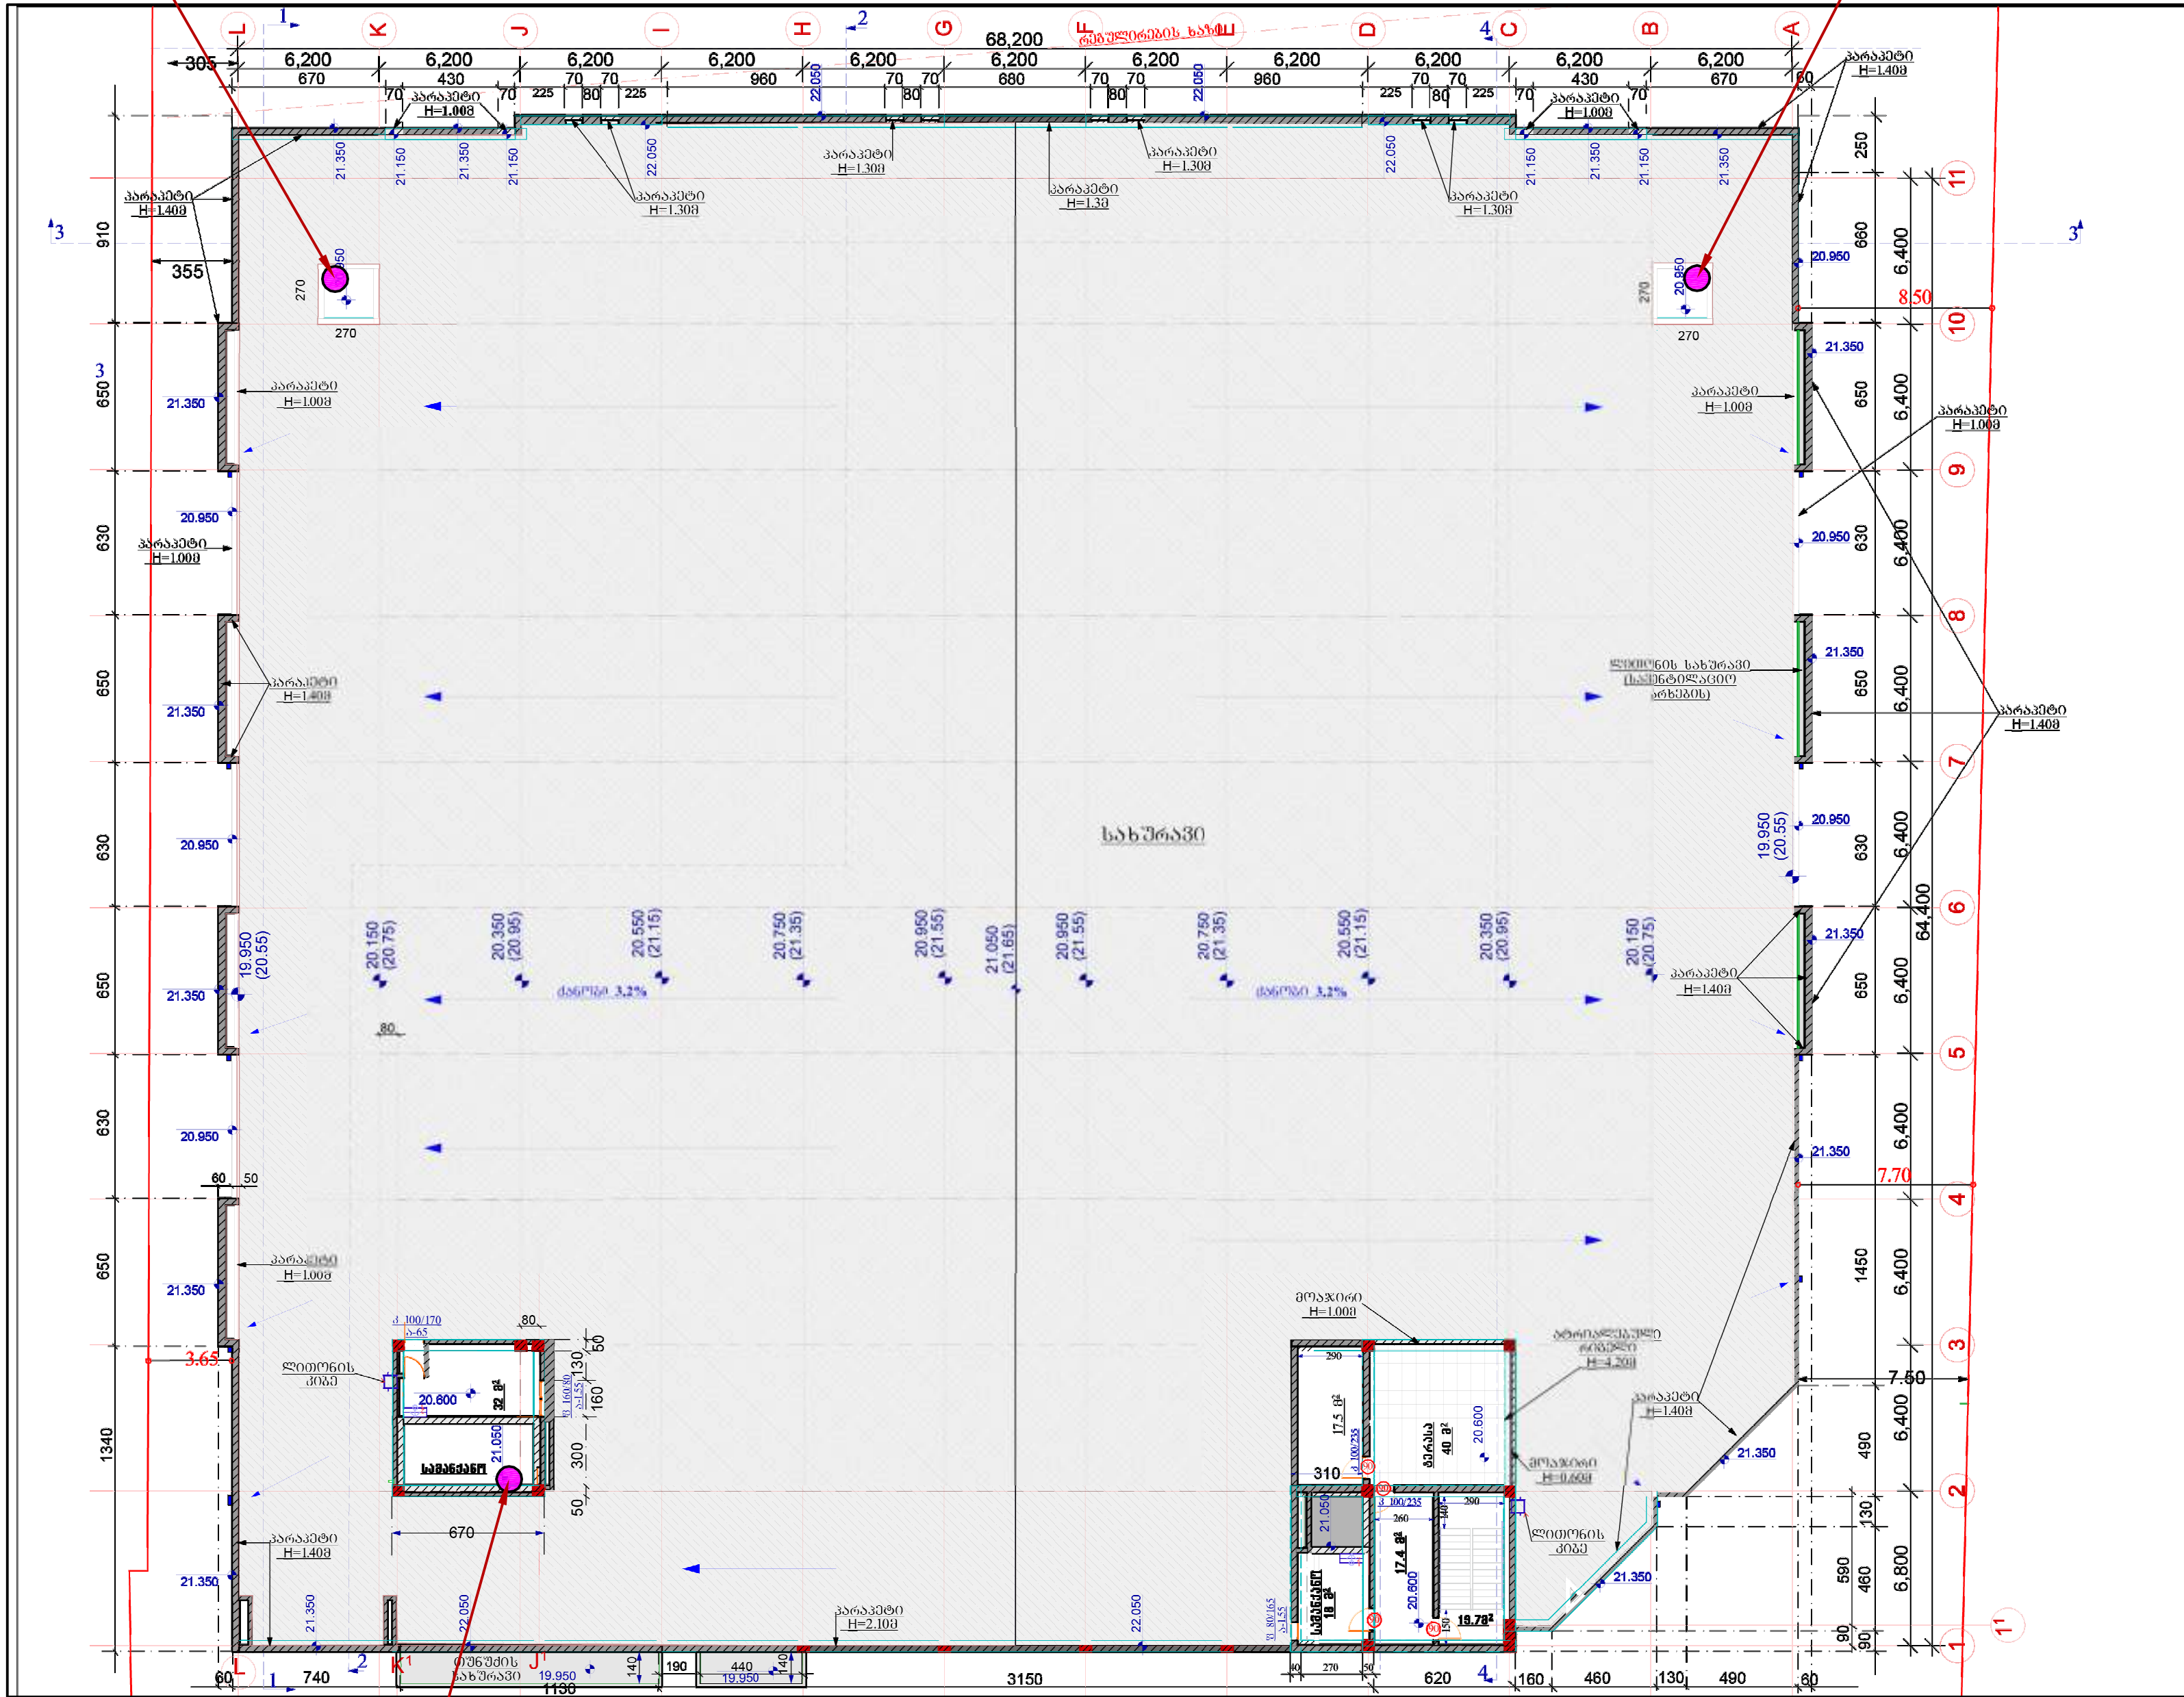

ანტენა

ფორმატი A3
თბილისი 2022
ექსპლიკაცია
სამანქანო ბანქ. - 50 მ²
ჰოლი და კიბე - 17.4 მ²
ტერასა - 40 მ²
ქ2-ის ფართი- 157 მ²
სამშ. ფართი- 4596.2 მ²
პირ. ნიშნები
0.000 ვერტიკალური ნიშნული შეესაბამება აბსოლუტურ 436.95 მ. -ს.
სავენტილაციო დიობები
წყალშემკრები მილი
წყლის გადაქცანის მიმართულება
დამკვეთი
შ.პ.ს. "კომპანია ჯაოკენი" ს/კ 200031241
პროექტის სახელწოდება
სავაჭრო ცენტრი (სარემონტო-მოსაპირკეთებელი მასალები) ქ.თბილისი, სოფ. დიდომი ს/კ 01.72.14.367.001
სახურავის გეგმა +19.950 ნიშნულზე (სამანქანოები და სახურავი)
1:250
საპროექტო ორგანიზაცია
შ.პ.ს. "აზიმუტი" ს/კ 208146095
მის: ვაჟა ფშაველას გამზ. #70 ა
ტელ:2211110
www. azimuri.ge
azimuti2012@gmail.com
პრეზიდენტი: თ. ნიკოლეიშვილი
არქიტექტორი: ლ. დანელია
სტადია:არქ.პროექტი

40°
40°
3.5
6.5
6.0
Jaokeni
170°
6.0
3.5


4500
Midea
V6
V6


4500


6000


6000