ՍԳՕՁԱ

ფასადი 1-5 ღერძებს შორის

მ. 1:100

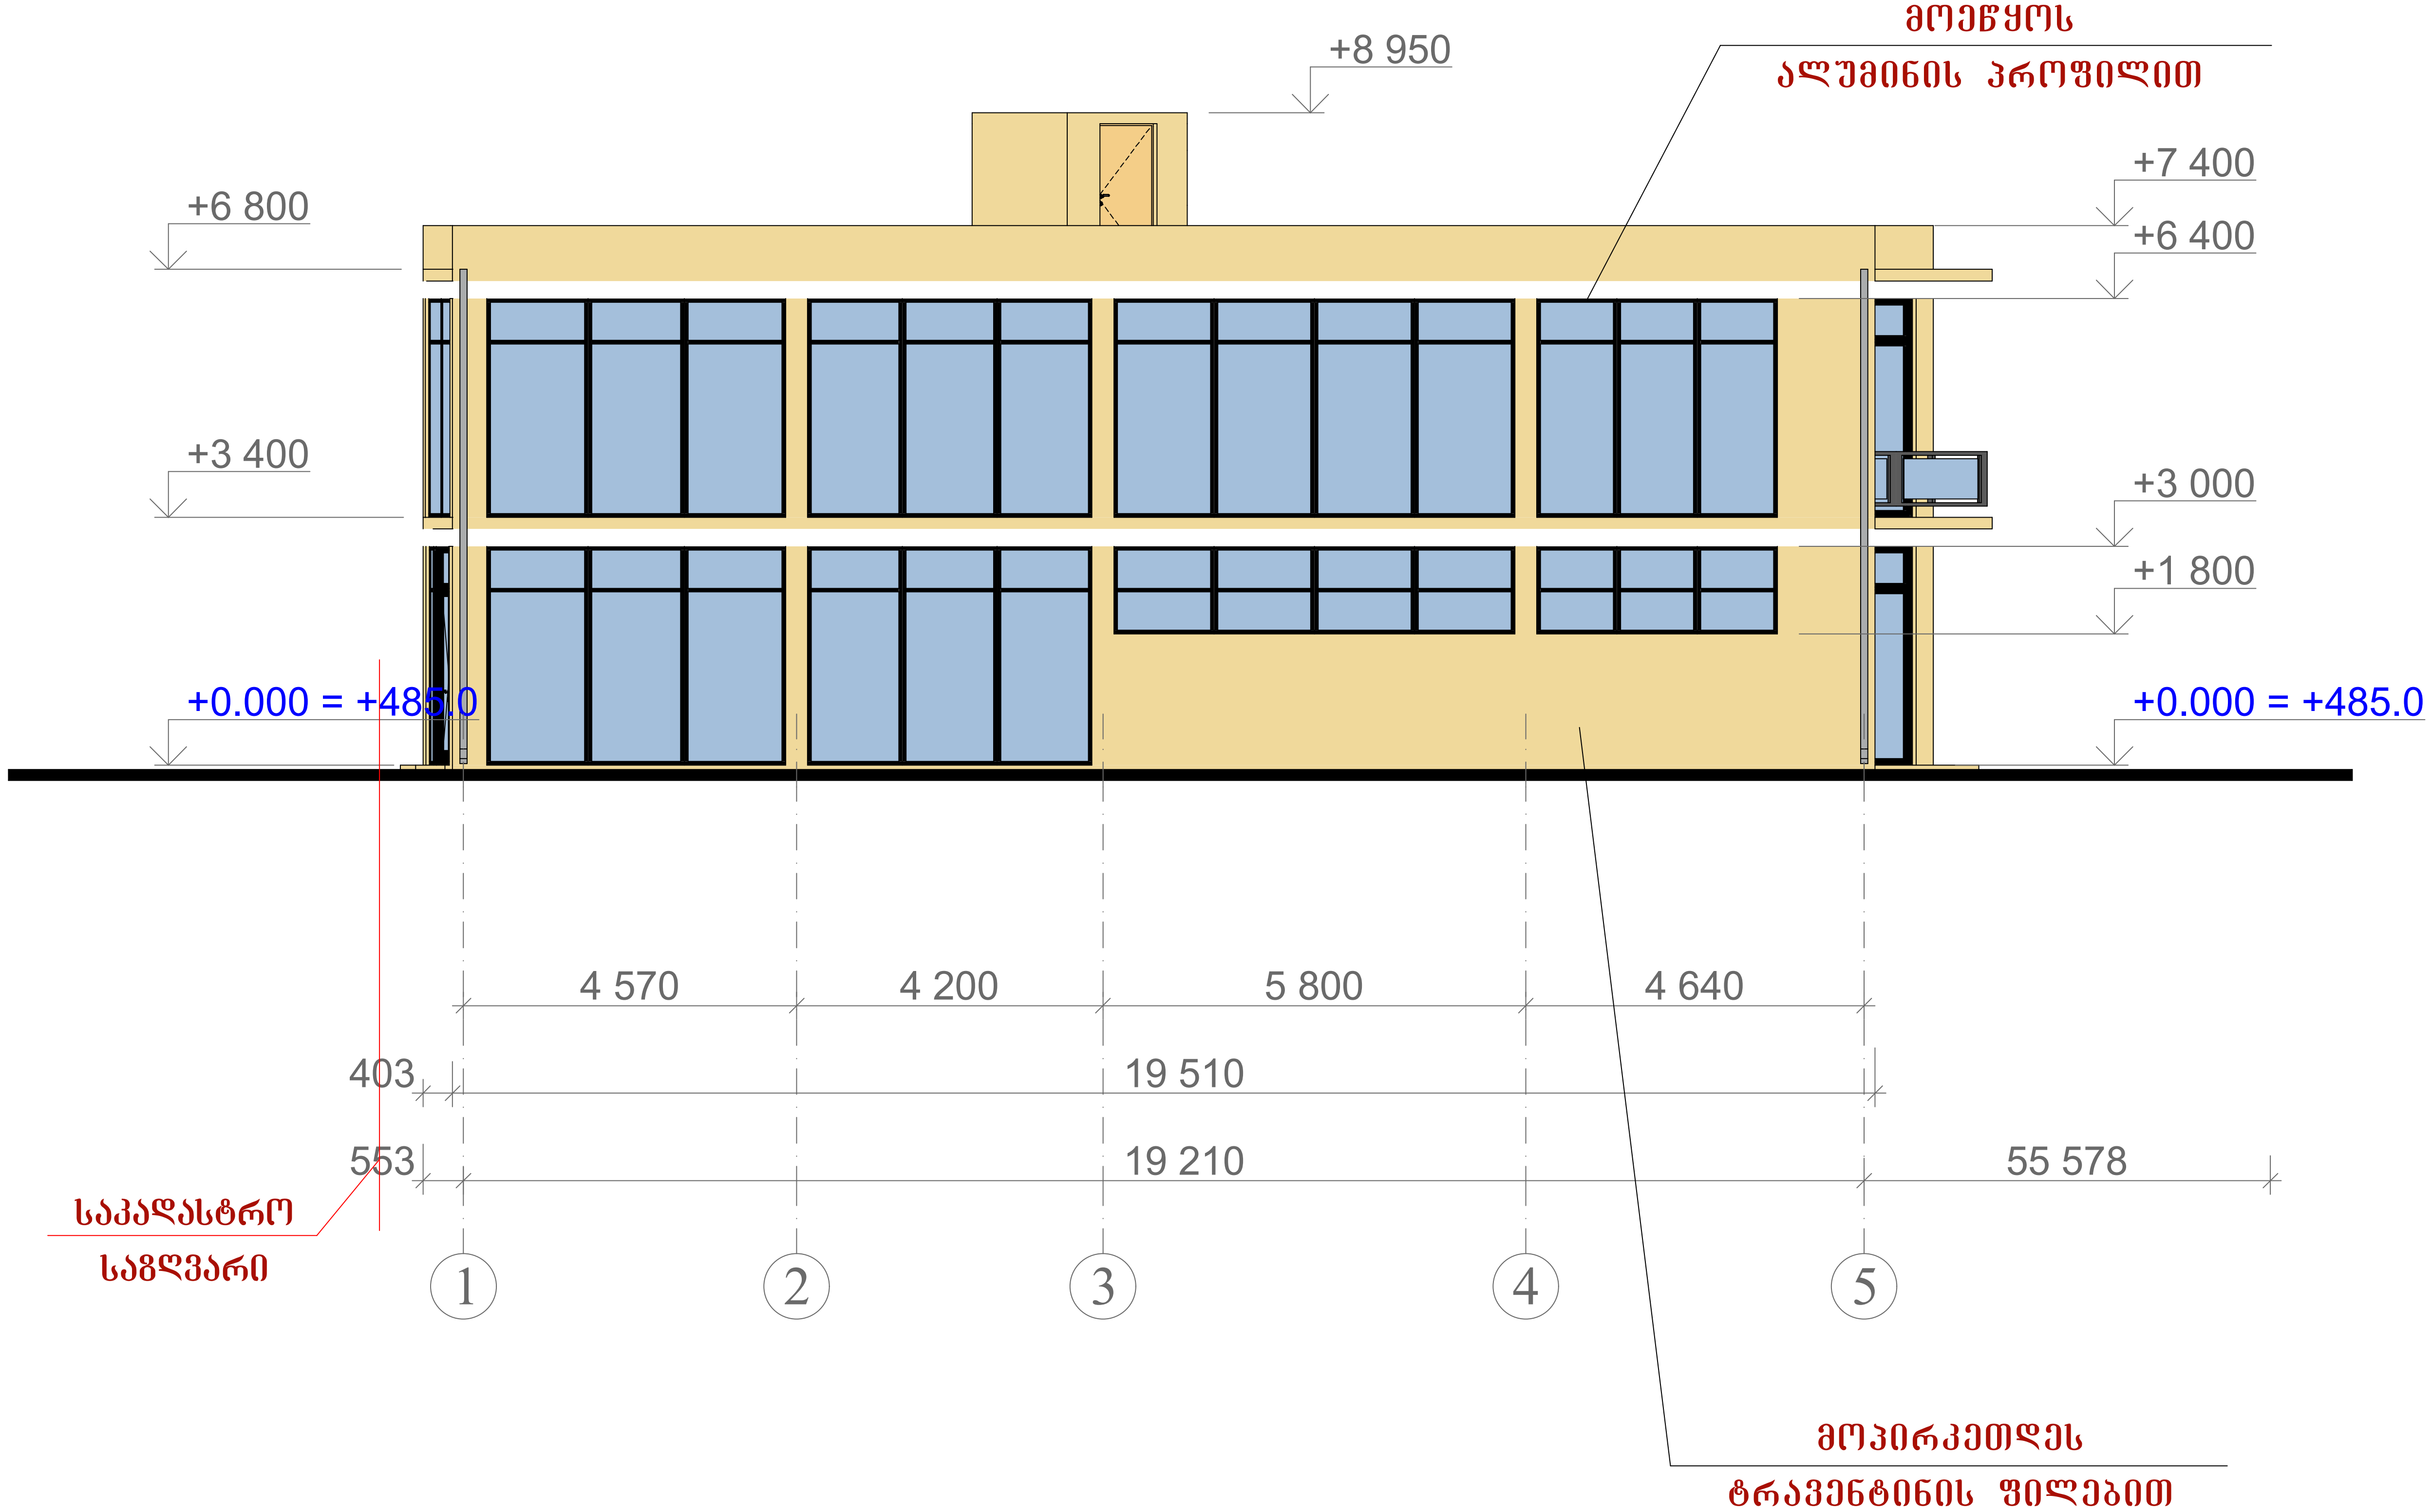

GFN შ.პ.ს. „GFN“ LTD საპროექტო-სამშ. ფირმა	
მისამართი	
ქ. თბილისი, კაიროს ქუჩა №38, (ნაკვ. 02/047) საკ. კოდი: 01.19.21.002.506	
დამკვეთი	
შპს „ივერია იმპექსი“	
ობიექტის დასახელება	
საოფისე შენობის პროექტი	
2022 წელი	
არქ-სამშ. ნაწილი	
ნახაზის დასახელება	
ფასადი 1-5 ღერძებს შორის	
დირექტორი	ზ. ნასყიდაშვილი
პრ. ავტორი	ზ. ნასყიდაშვილი
არქიტექტ.	ლ. ოქროპირიძე
კონსტრუქტ.	ზ. ნასყიდაშვილი
მასშტაბი	
ფურც.	6
ფურცლები	10
წელი	2022

ფასადი 12-6 ღერძებს შორის

მ. 1:100

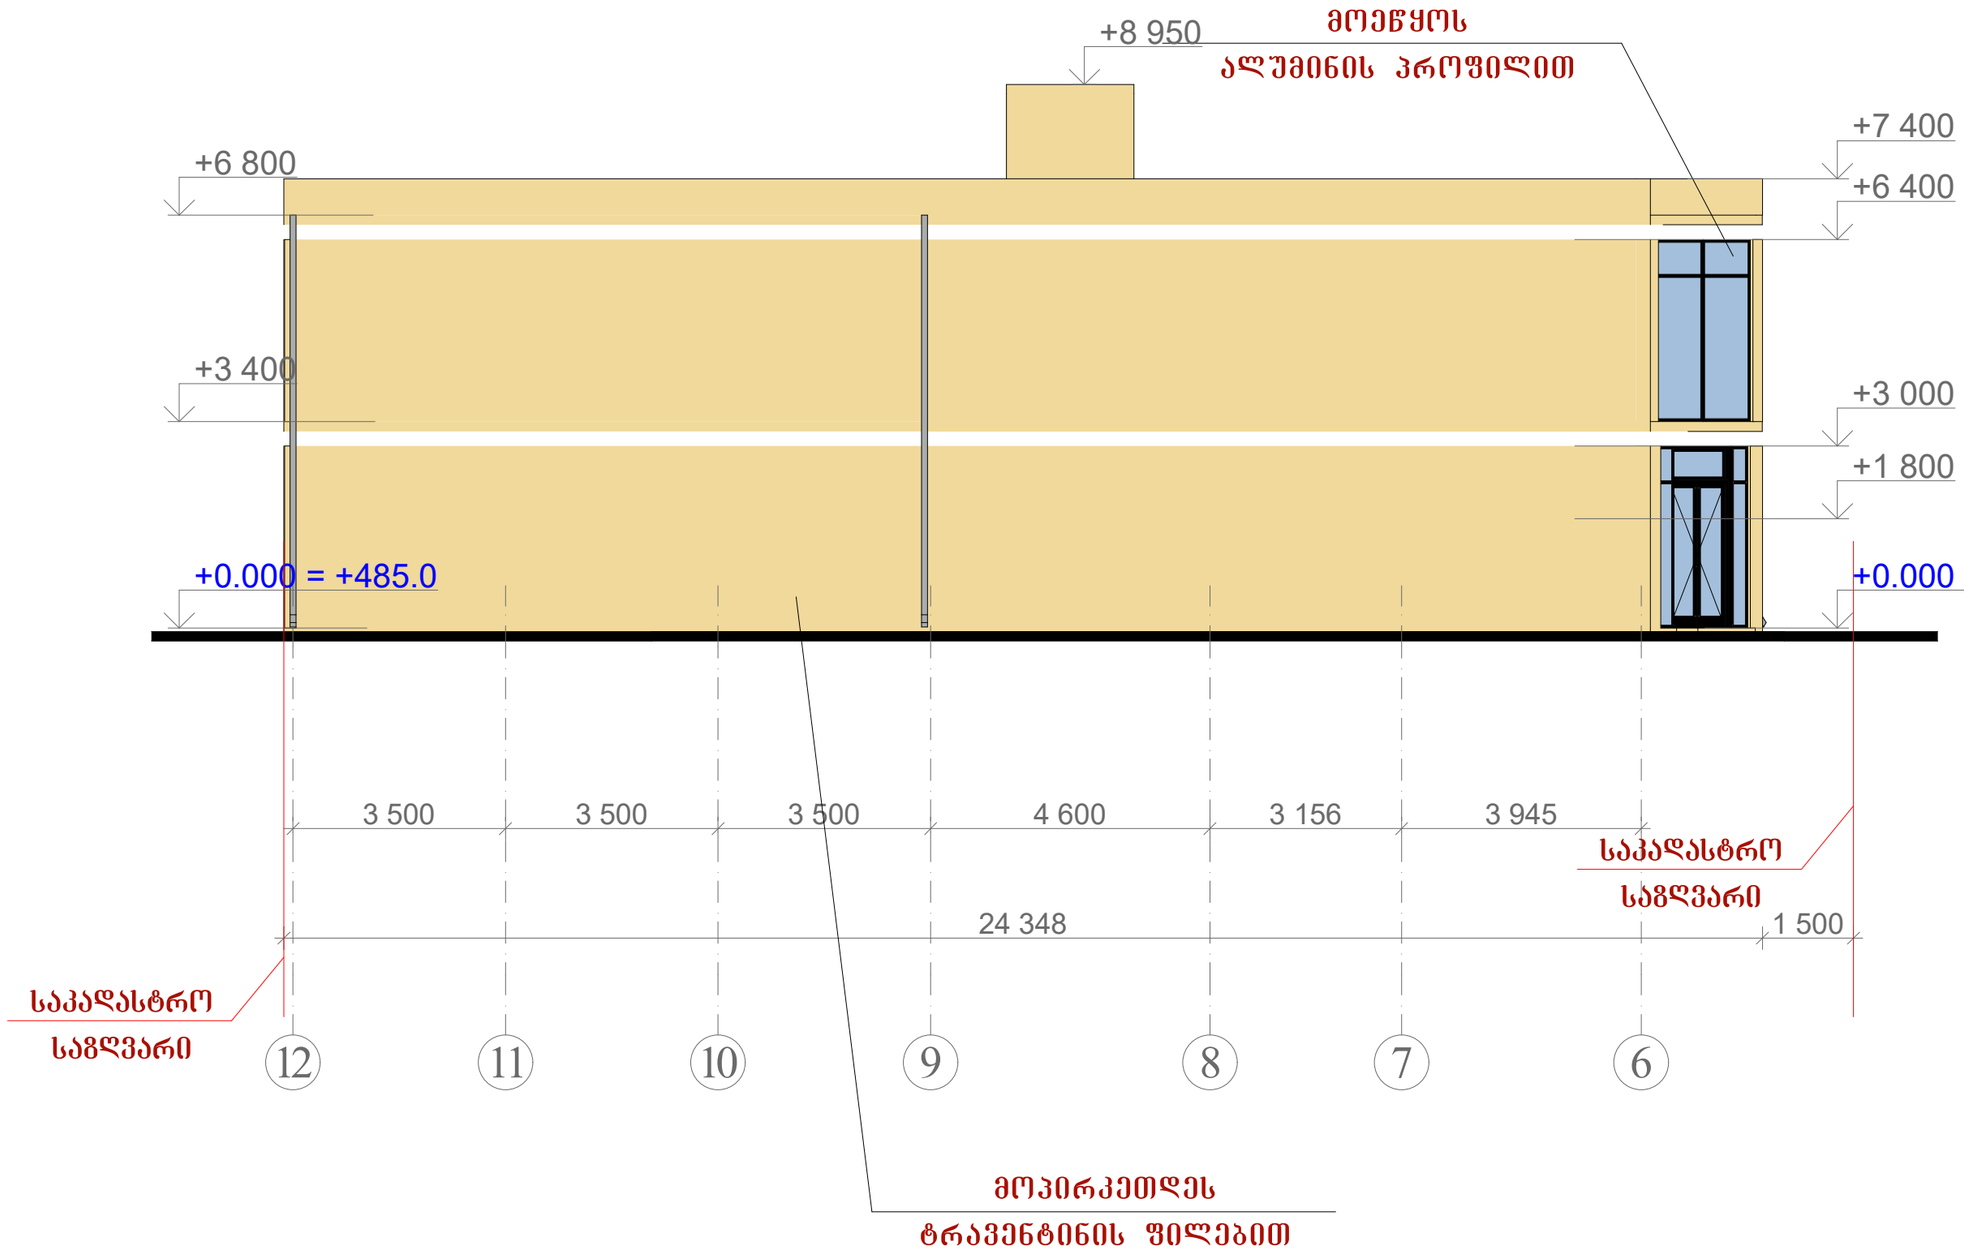

GFN

შ.პ.ს. ,,G F N ~
,, “ L თ

საპროექტო-სამშ. ფირმა

მისამართი

ქ. თბილისი,
კაიროს ქუჩა №38,
(ნაკვ. 02/047)
საკ. კოდი: 01.19.21.002.506

დამკვეთი

შპს „ივერია იმპექსი“

ობიექტის დასახელება

საოფისე შენობის პროექტი

2022 წელი

არქ-სამშ. ნაწილი

ნახაზის დასახელება

ფასადი 12-6 ღერძებს შორის

დირექტორი		გ. ნასყიდაშვილი
პრ. ავტორი		გ. ნასყიდაშვილი
არქიტექტ.		ლ. ოქროპირიძე
კონსტრუქტ.		გ. ნასყიდაშვილი
მასშტაბი		
ფურც.		6
ფურცლები		10
წელი		2022

ფასადი ბ-ა ღერძებს შორის

მ. 1:100

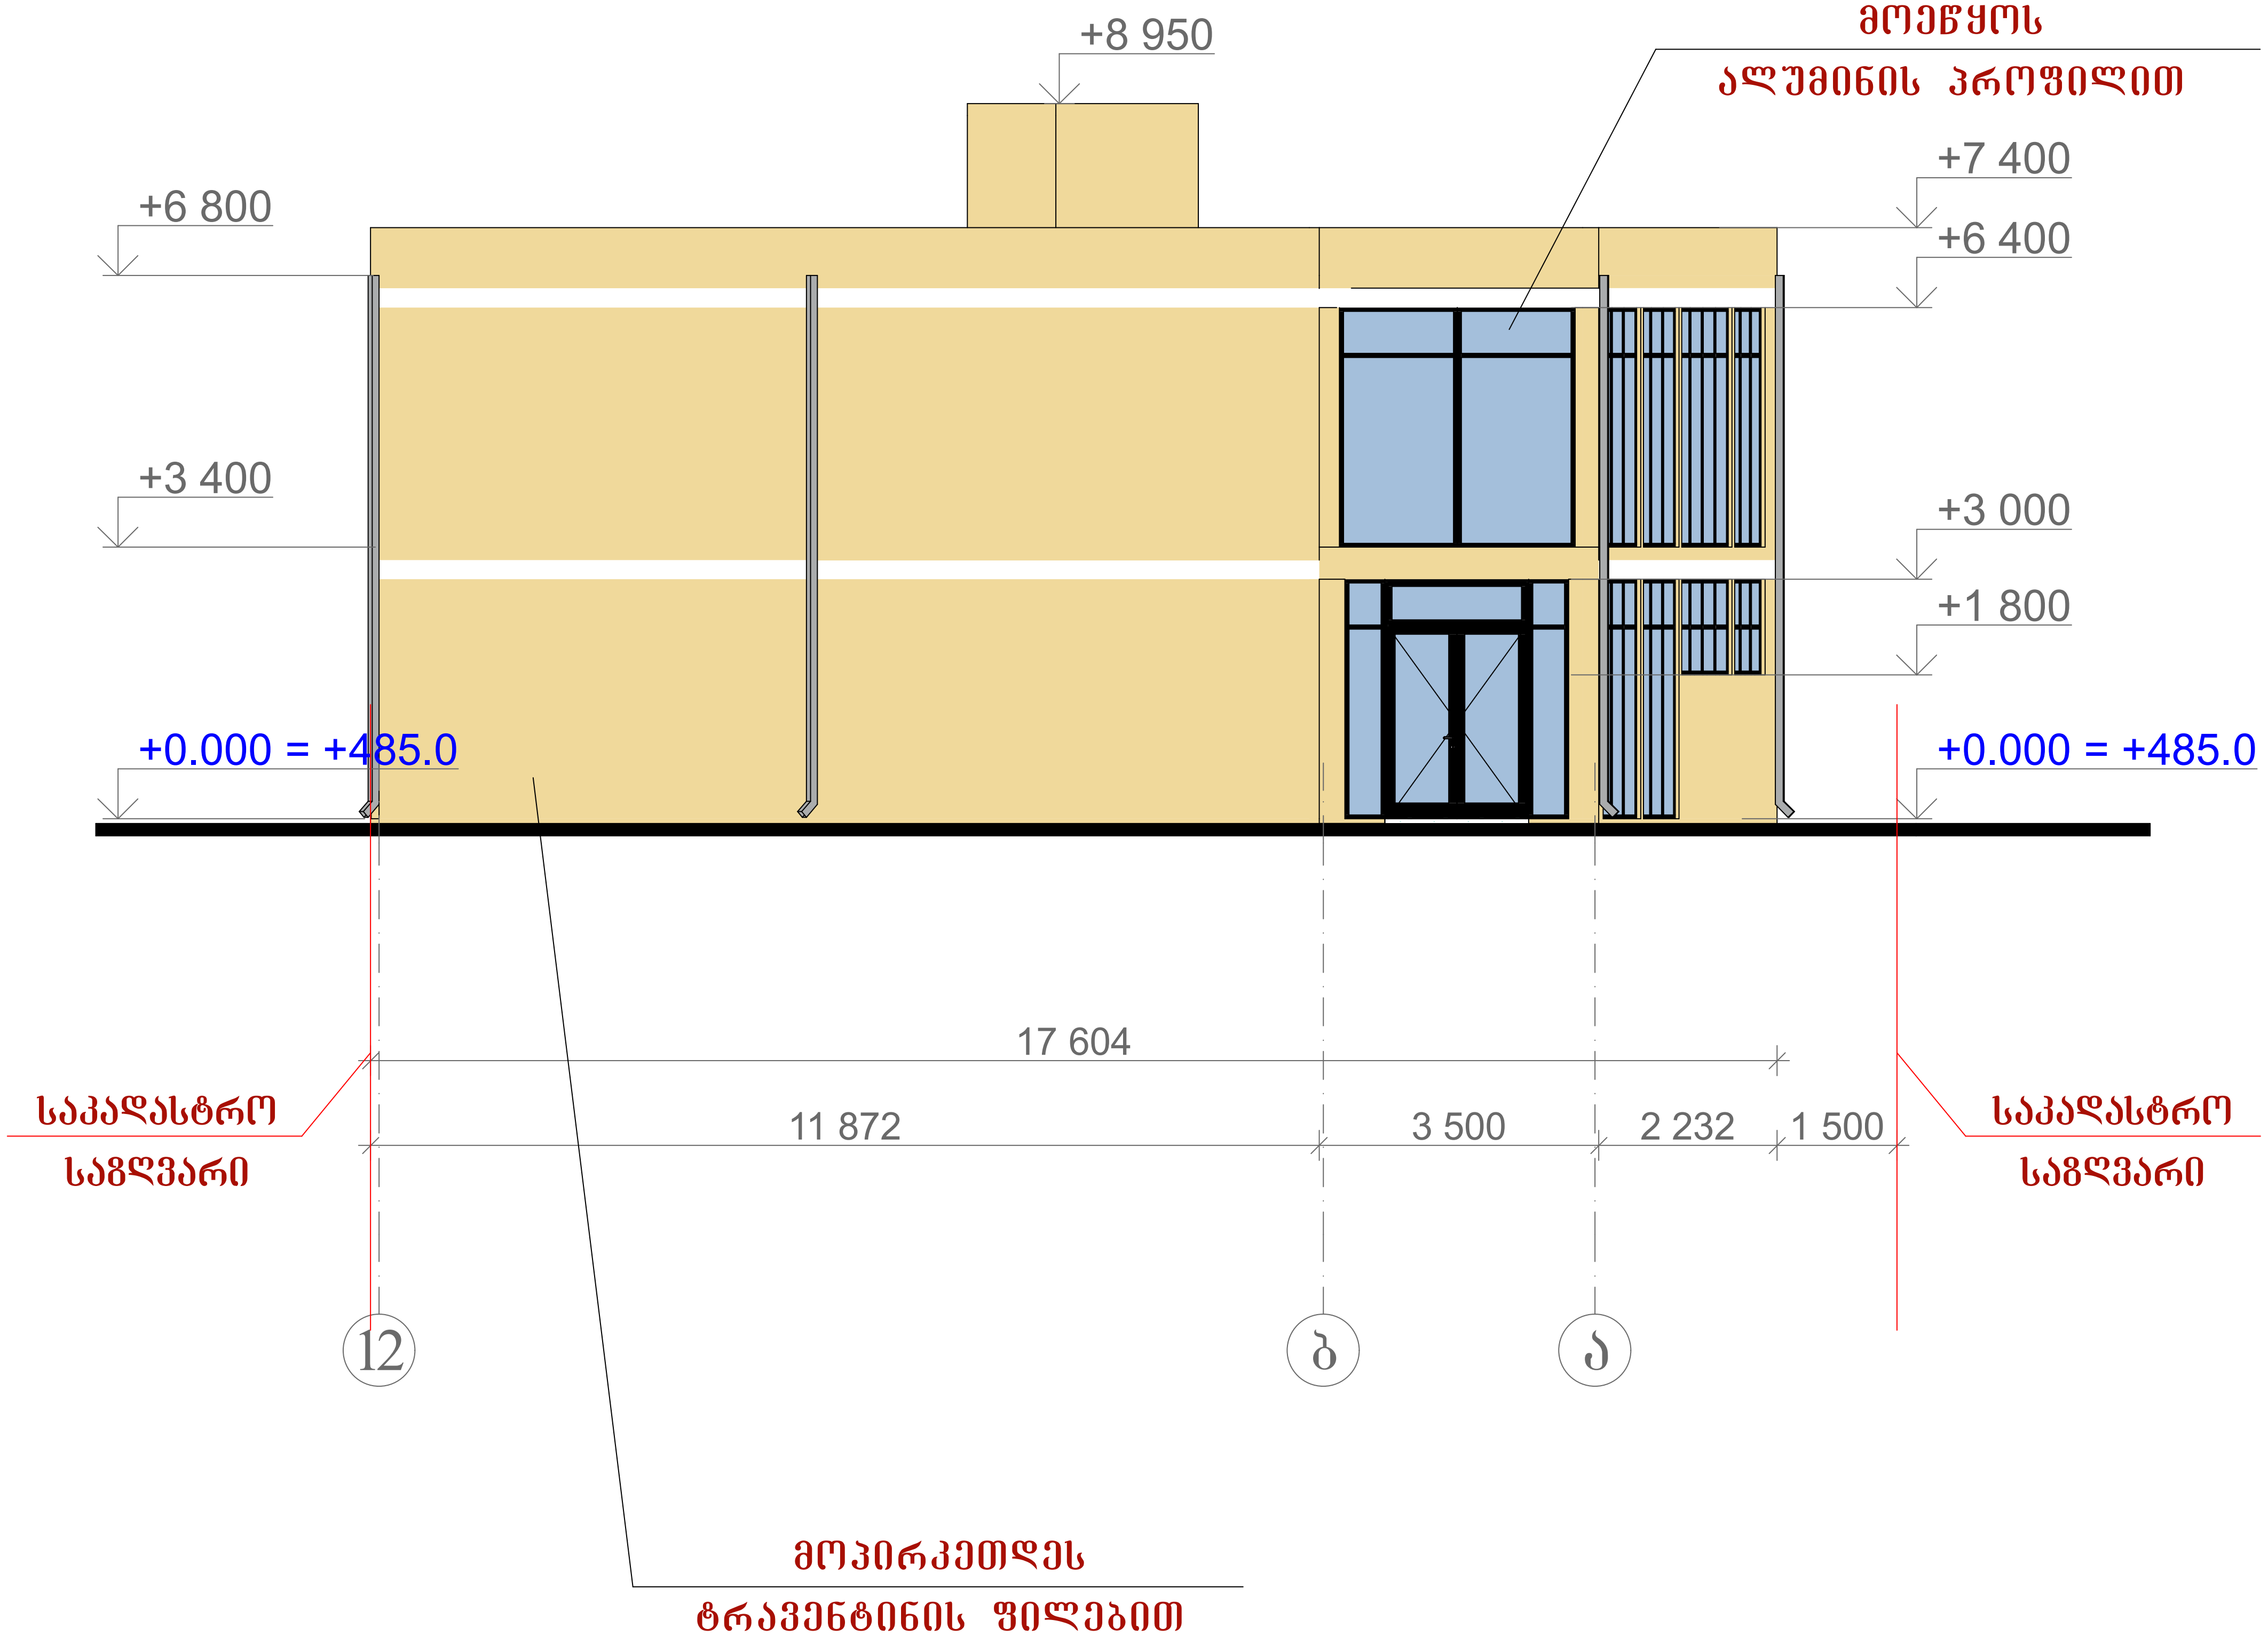

GFN

შ.პ.ს. ,,GFN~ ,, “ Lთ

საპროექტო-სამშ. ფირმა

მისამართი		
ქ. თბილისი, კაიროს ქუჩა №38, (ნაკვ. 02/047) საკ. კოდი: 01.19.21.002.506		
დამკვეთი		
შპს ,,ივერია იმპექსი“		
ობიექტის დასახელება		
საოფისე შენობის პროექტი		
2022 წელი		
არქ-სამშ. ნაწილი		
ნახაზის დასახელება		
ფასადი ბ-ა ღერძებს შორის		
დირექტორი		გ. ნასყიდაშვილი
პრ. ავტორი		გ. ნასყიდაშვილი
არქიტექტ.		ლ. ოქროპირიძე
კონსტრუქტ.		გ. ნასყიდაშვილი
მასშტაბი		
ფურც.	6	
ფურცლები	10	
წელი	2022	

ფასადი ა-დ ღერძებს შორის

მ. 1:100

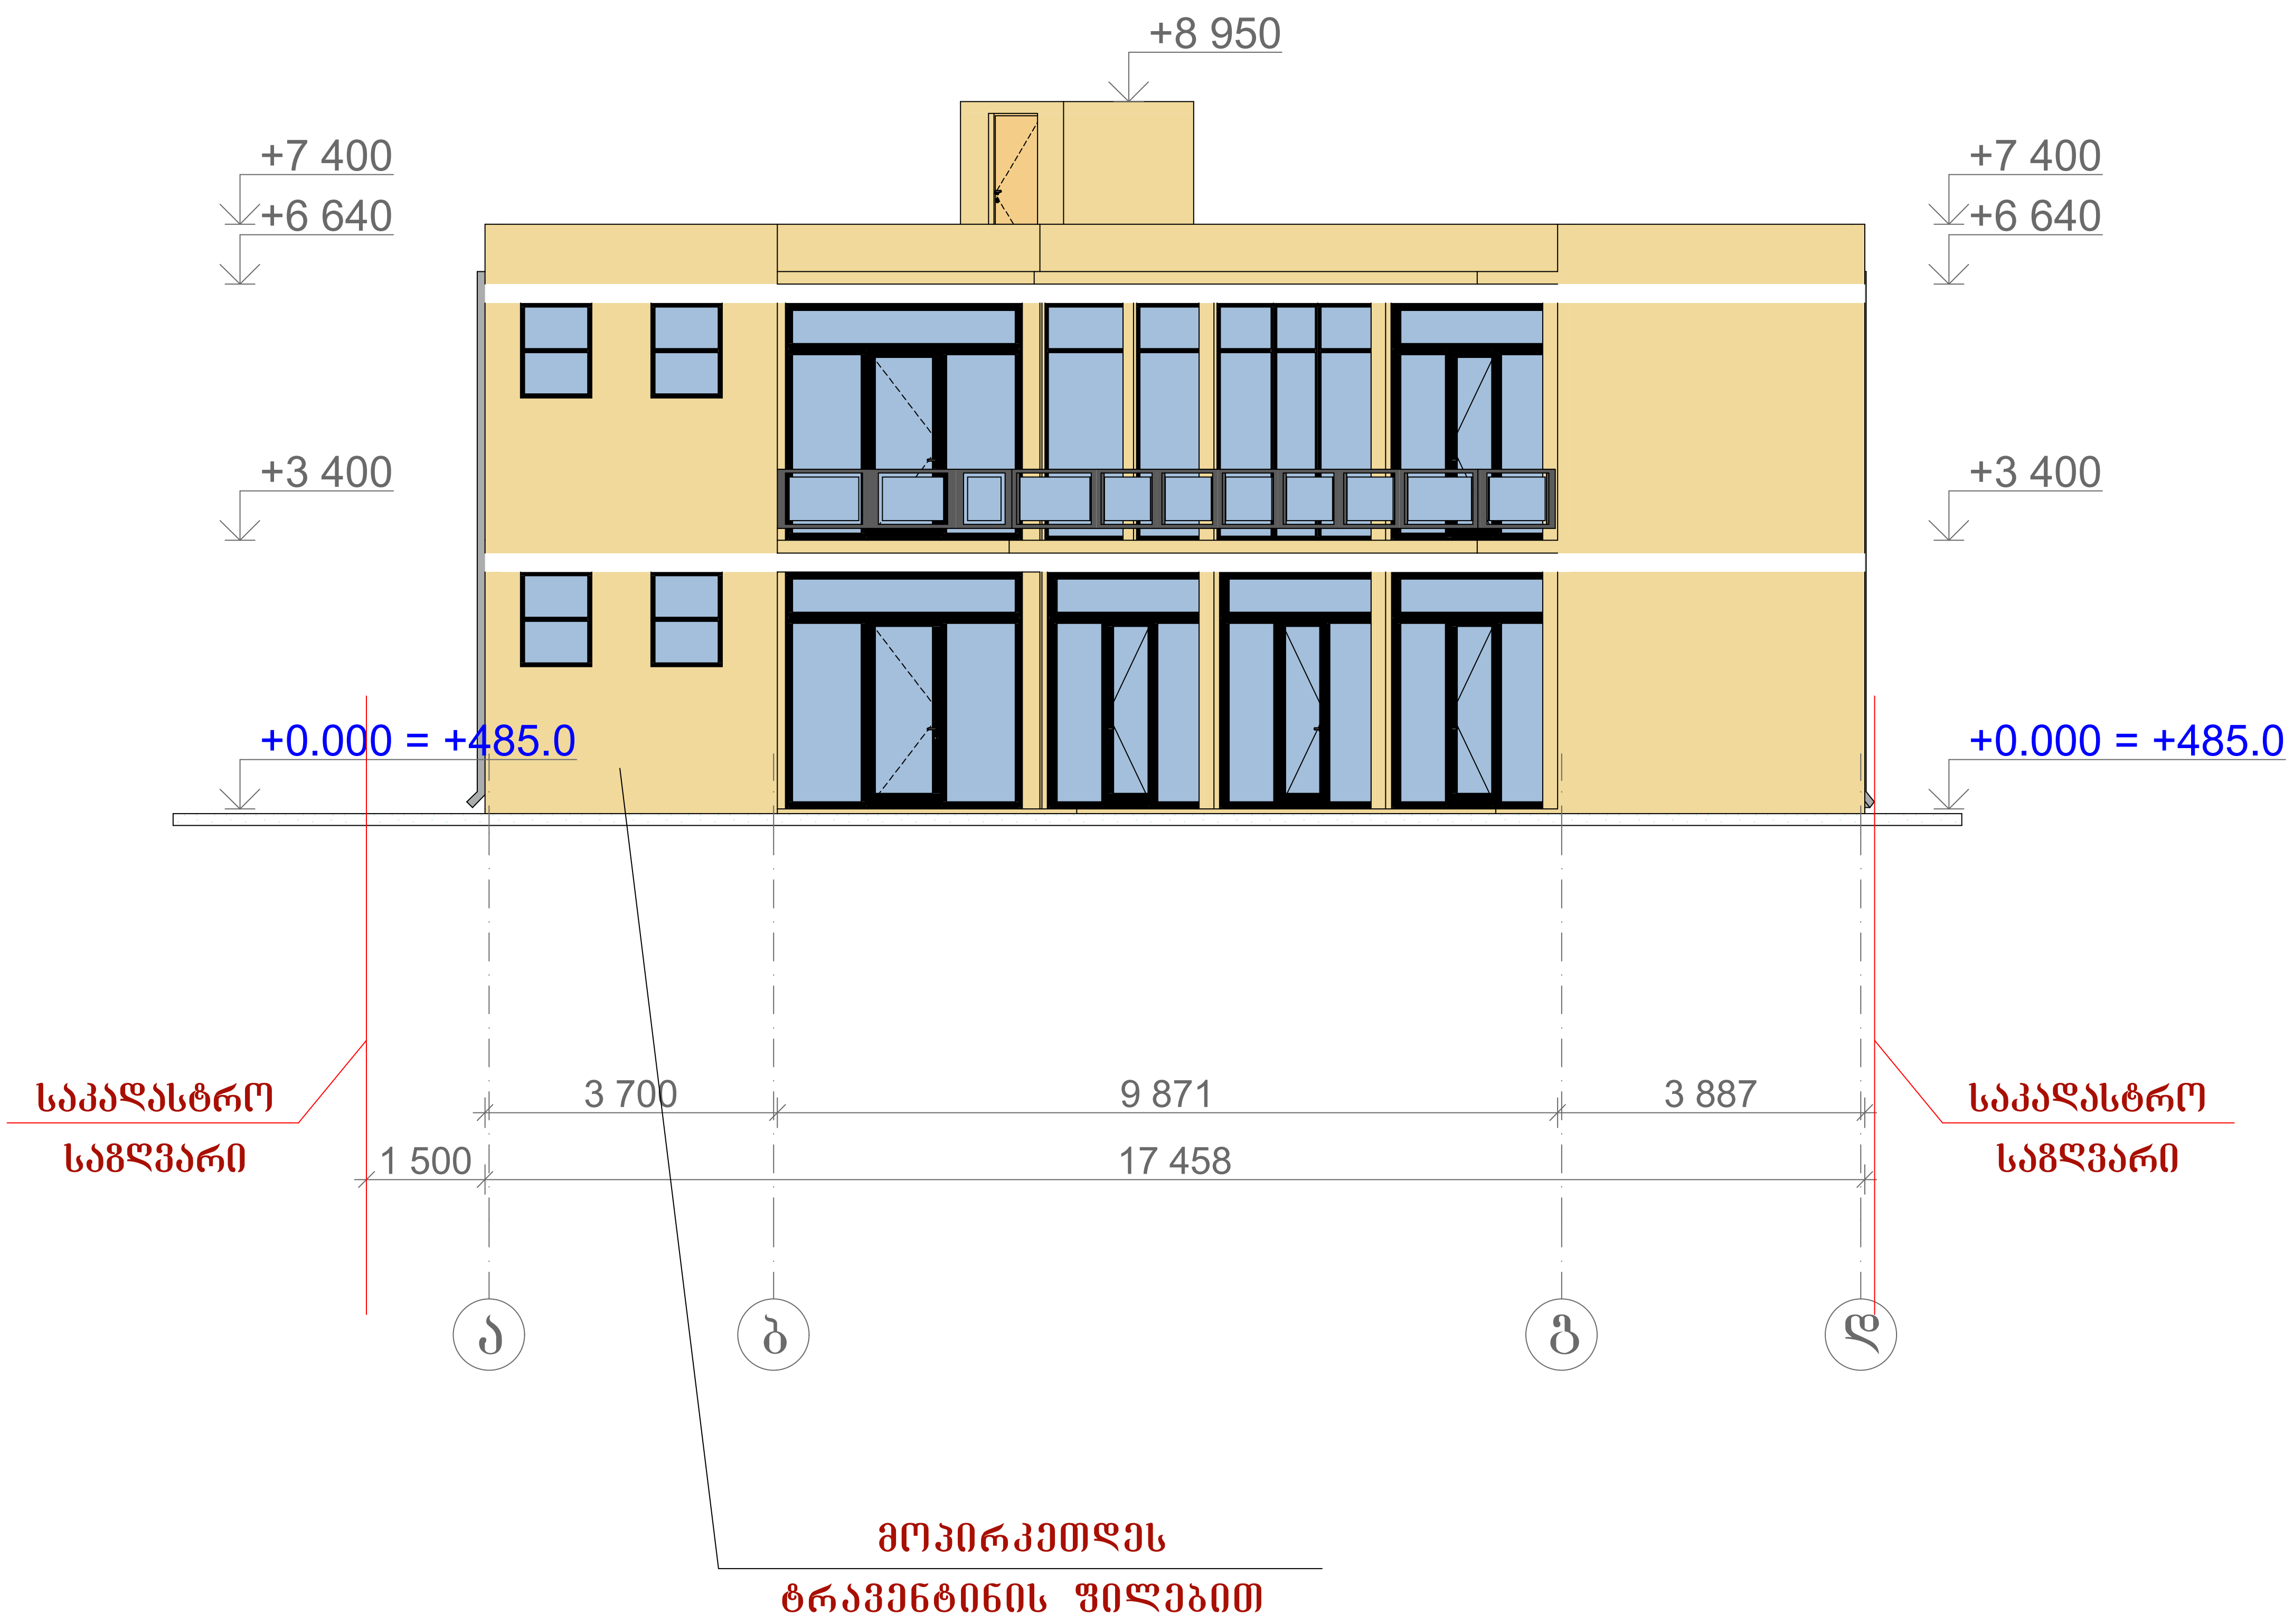

შ.პ.ს. ,,GFN ~ LD"

საპროექტო-სამშ. ფირმა

მისამართი
ქ. თბილისი, კაიროს ქუჩა №38, (ნაკვ. 02/047) საკ. კოდი: 01.19.21.002.506
დამკვეთი
შპს ,,ივერია იმპექსი"
ობიექტის დასახელება
საოფისე შენობის პროექტი
2022 წელი
არქ-სამშ. ნაწილი
ნახაზის დასახელება
ფასადი ა-დ ღერძებს შორის

დირექტორი		გ. ნასყიდაშვილი
პრ. ავტორი		გ. ნასყიდაშვილი
არქიტექტ.		ლ. ოქროპირიძე
კონსტრუქტ.		გ. ნასყიდაშვილი
მასშტაბი		
ფურც.		6
ფურცლები		10
წელი		2022

ფასადი 8-12 ღერძებს შორის

მ. 1:100

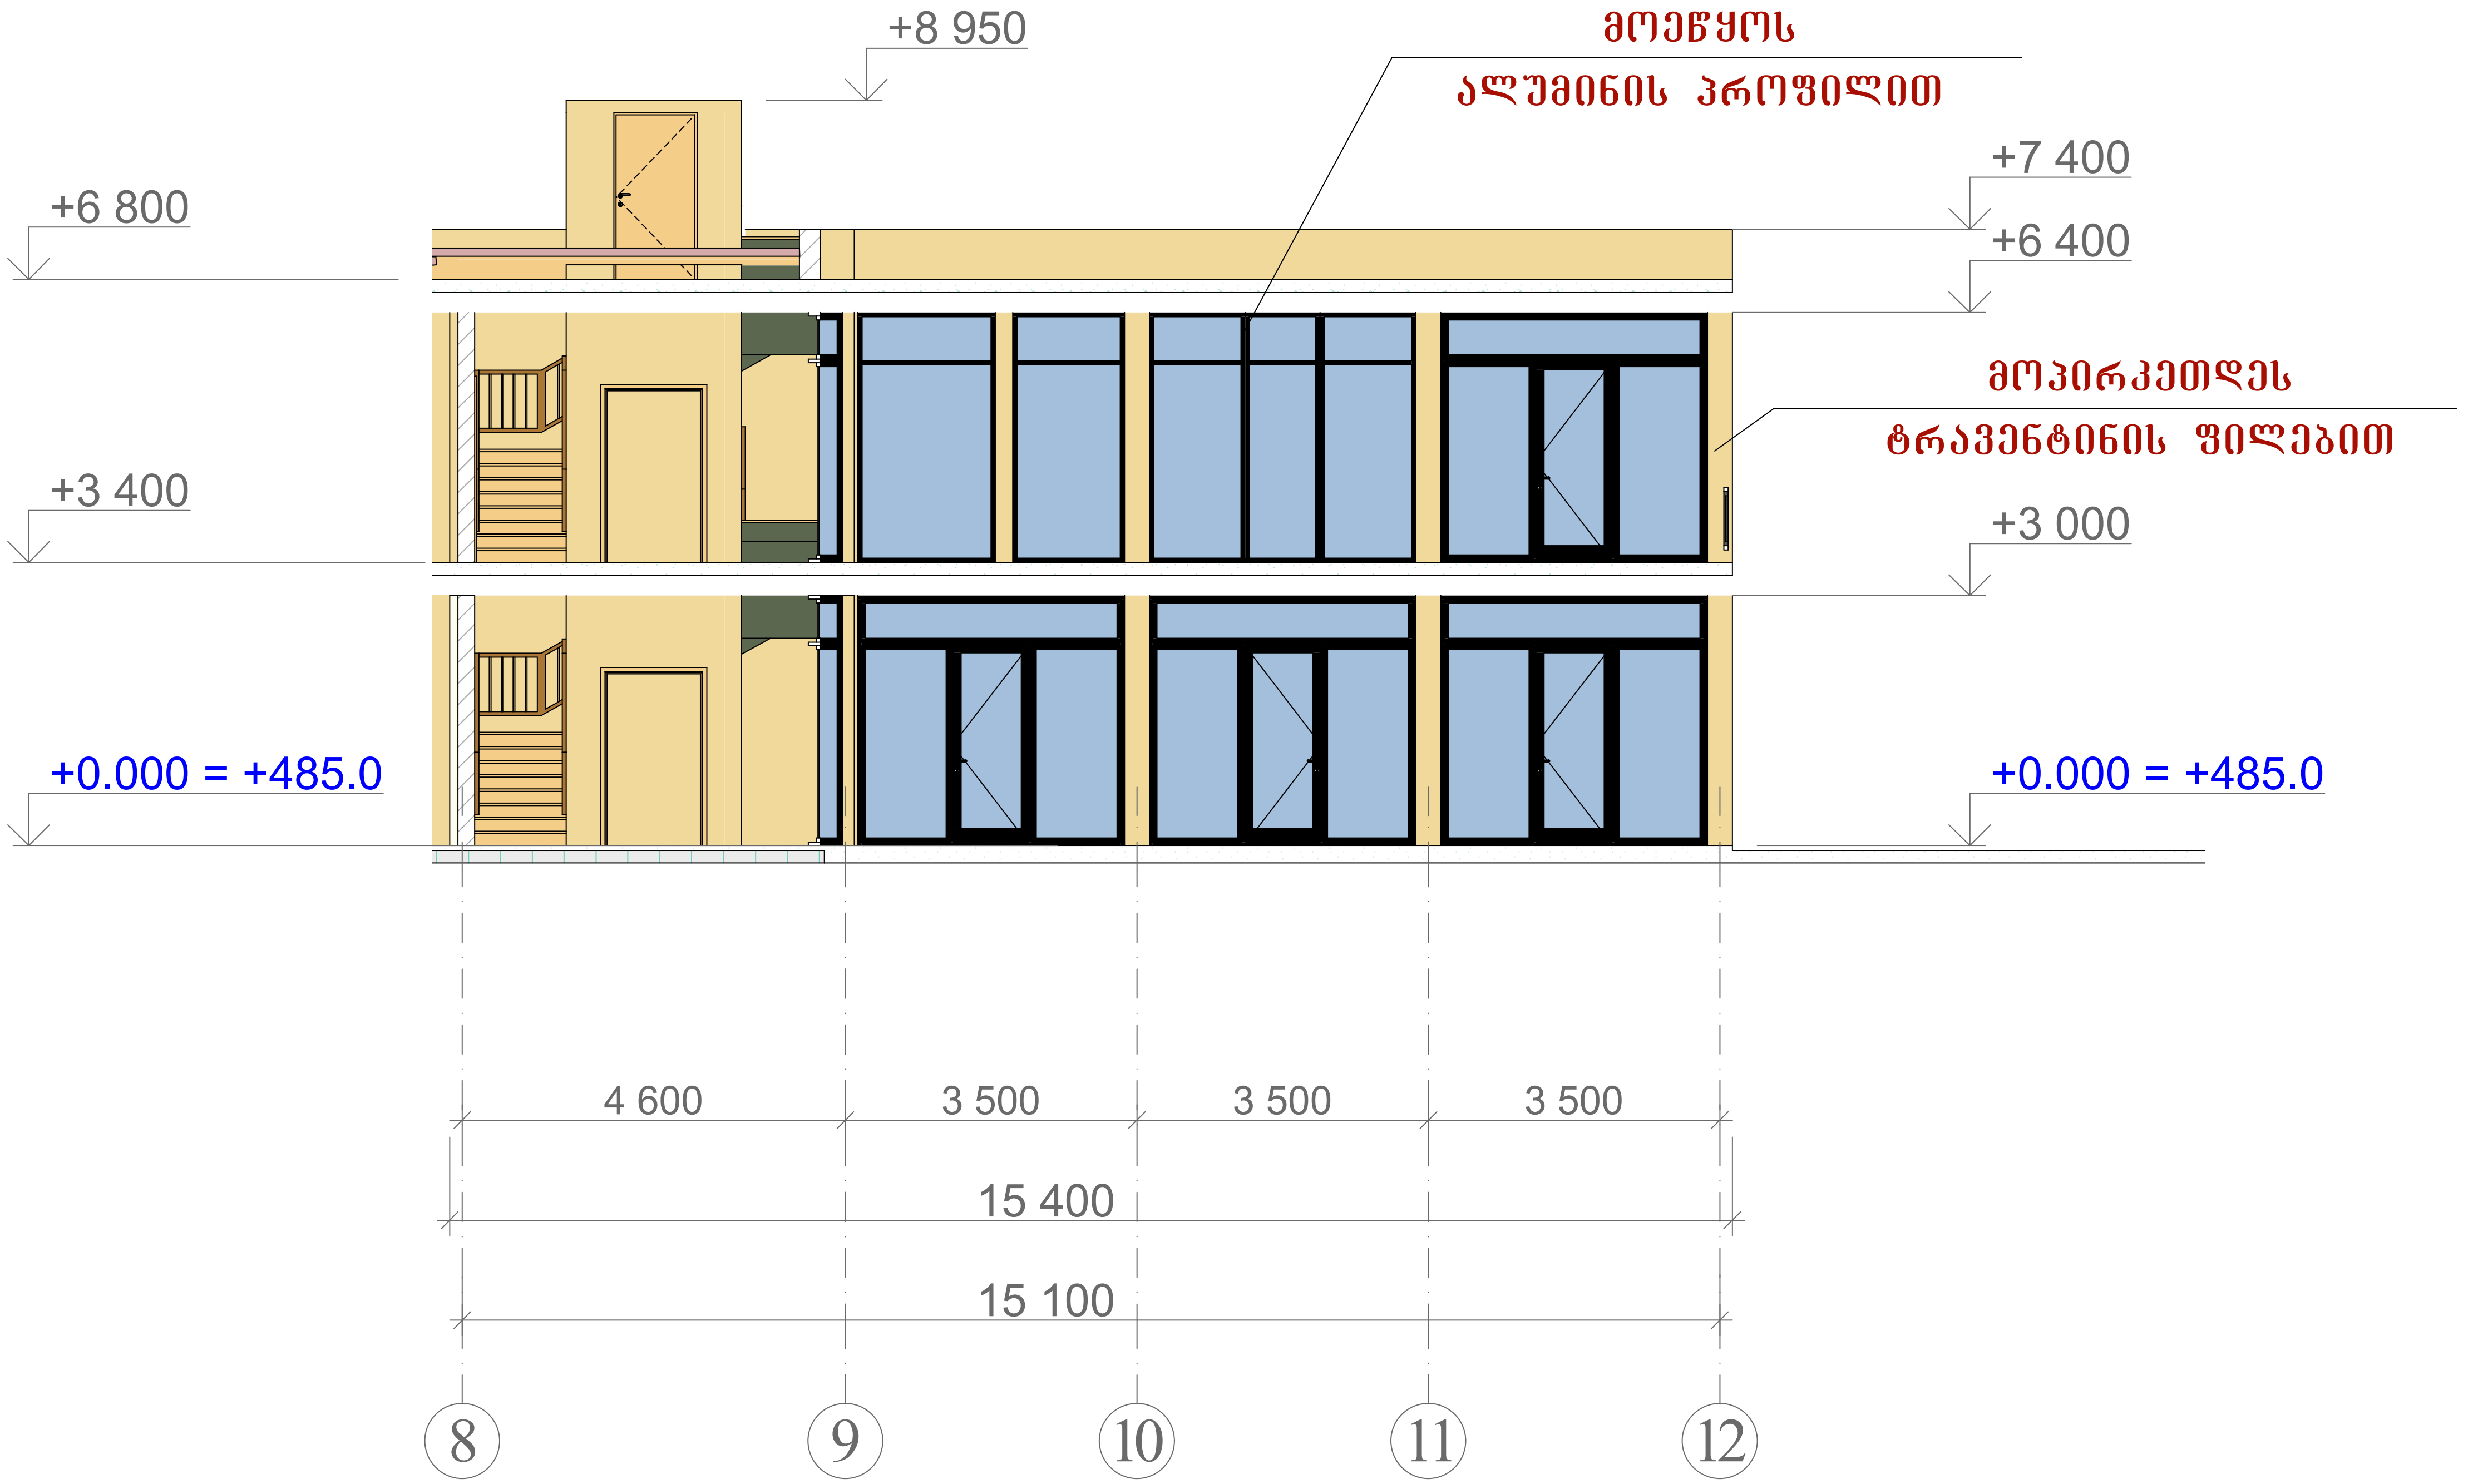

შ.პ.ს. ,,GFN~,, “ LT		
საპროექტო-სამშ. ფირმა		
მისამართი		
ქ. თბილისი, კაიროს ქუჩა №38, (ნაკვ. 02/047) საკ. კოდი: 01.19.21.002.506		
დამკვეთი		
შპს „ივერია იმპექსი“		
ობიექტის დასახელება		
საოფისე შენობის პროექტი		
2022 წელი		
არქ-სამშ. ნაწილი		
ნახაზის დასახელება		
ფასადი 8-12 ღერძებს შორის		
დირექტორი		გ. ნასყიდაშვილი
პრ. ავტორი		გ. ნასყიდაშვილი
არქიტექტ.		ლ. ოქროპირიძე
კონსტრუქტ.		გ. ნასყიდაშვილი
მასშტაბი		
ფურც.		7
ფურცლები		10
წელი		2022

საწყობი

ფასადი ნ-ა ღერძებს შორის

მ. 1:200

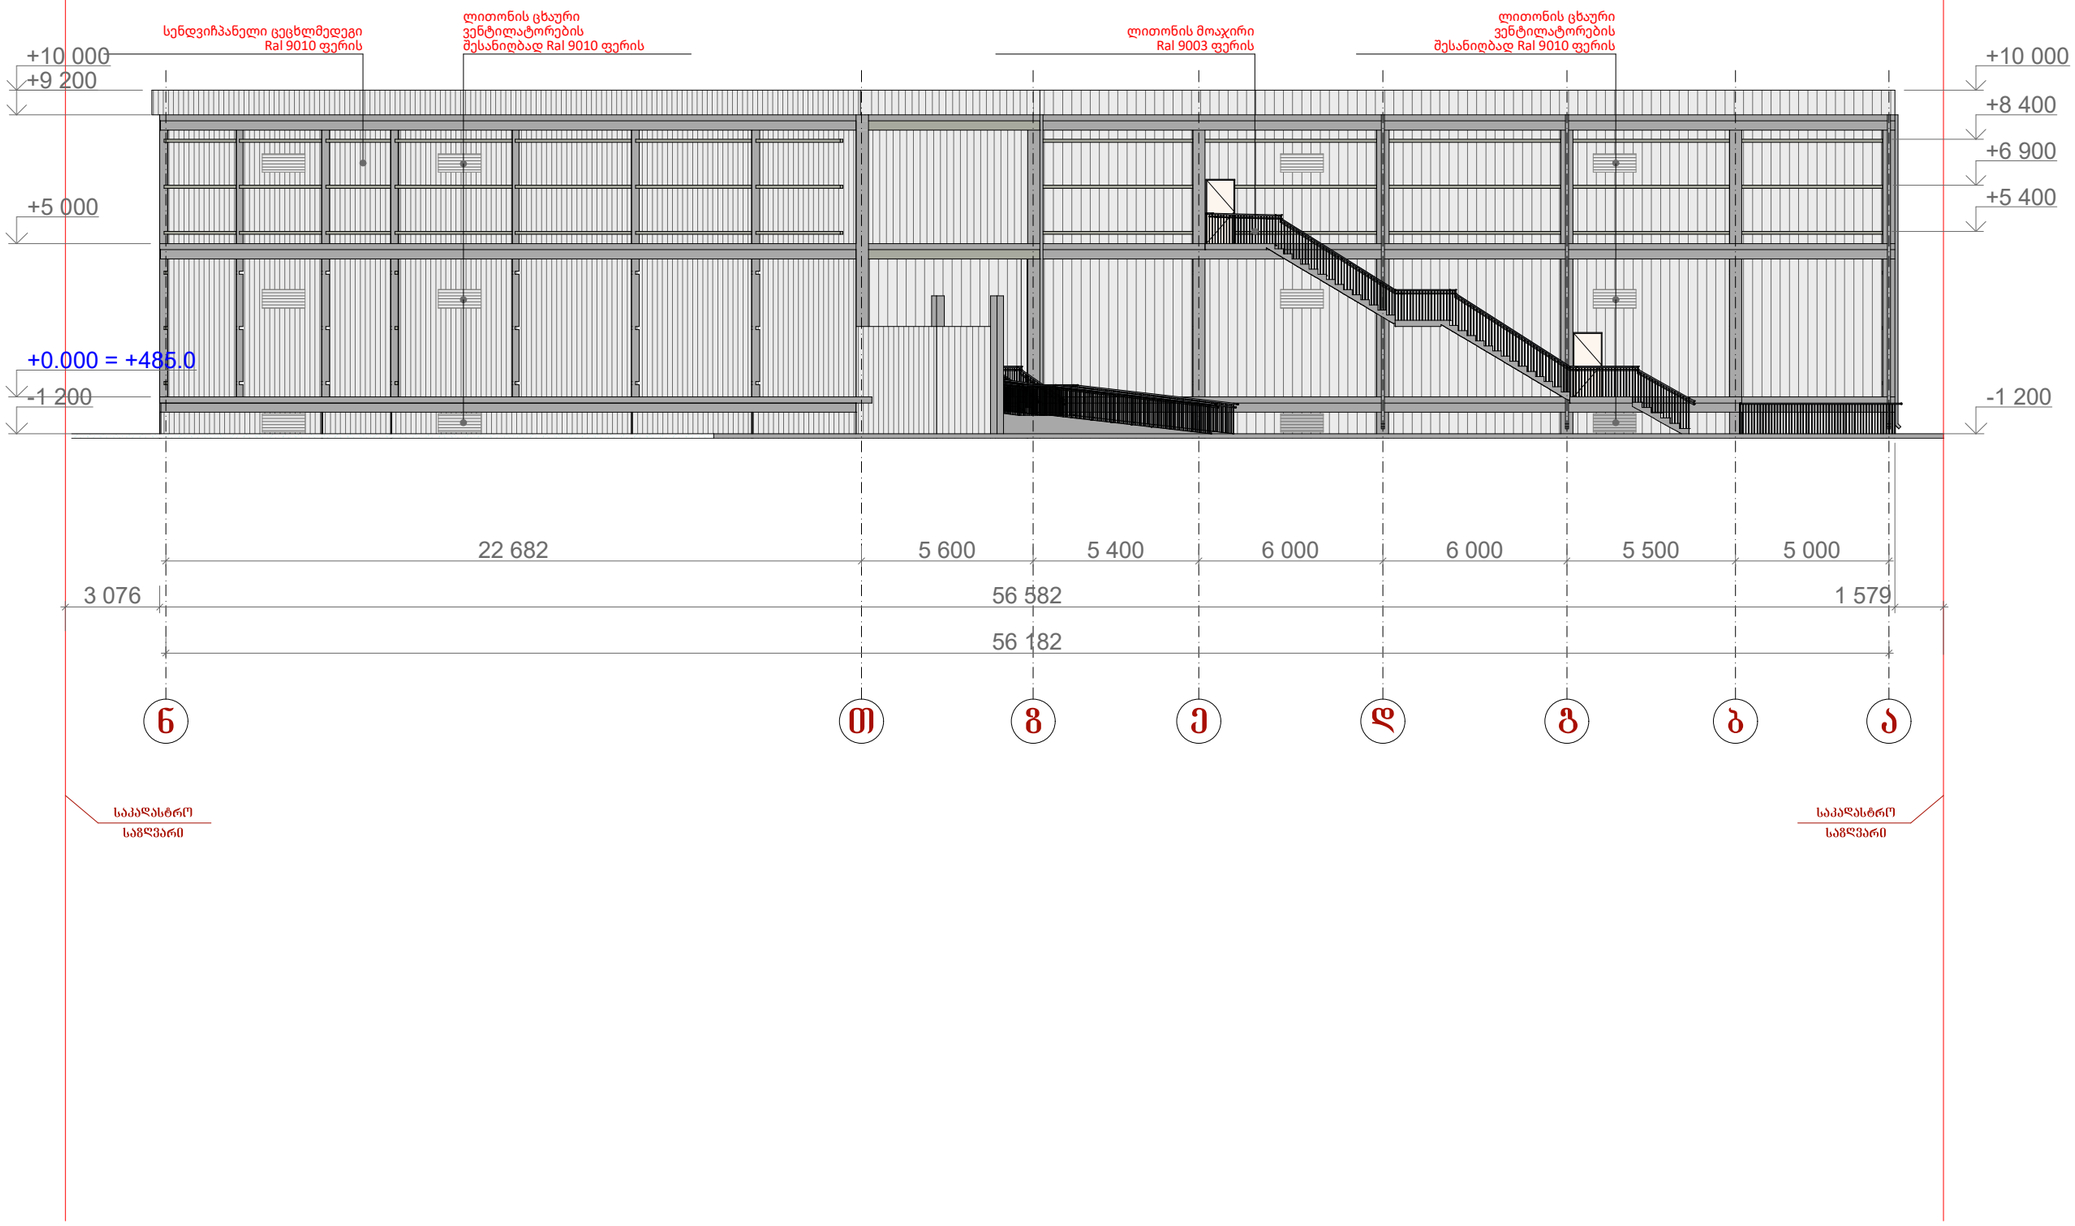

GFN

„GFN~ LTD

საპროექტო-სამშ. ფირმა

მისამართი

ქ. თბილისი,
კაიროს ქუჩა №38,
(ნაკვ. 02/047)
საკ. კოდი: 01.19.21.002.506

დამკვეთი

შპს „ივერია იმპექსი“

ობიექტის დასახელება

საწყობის (სოფლის მეურნეობის პროდუქტების შესანახი მაცივრების) შენობის პროექტი

2022 წელი

არქ-სამშ. ნაწილი

ნახაზის დასახელება

ფასადი ნ-ა ღერძებს შორის

დირექტორი		გ. ნასყიდაშვილი
პრ. ავტორი		გ. ნასყიდაშვილი
არქიტექტ.		ლ. ოქროპირიძე
კონსტრუქტ.		გ. ნასყიდაშვილი
მასშტაბი		
ფურც.		14
ფურცლები		15
წელი		2022

ფასადი 1-8 ღერძებს შორის

მ. 1:200

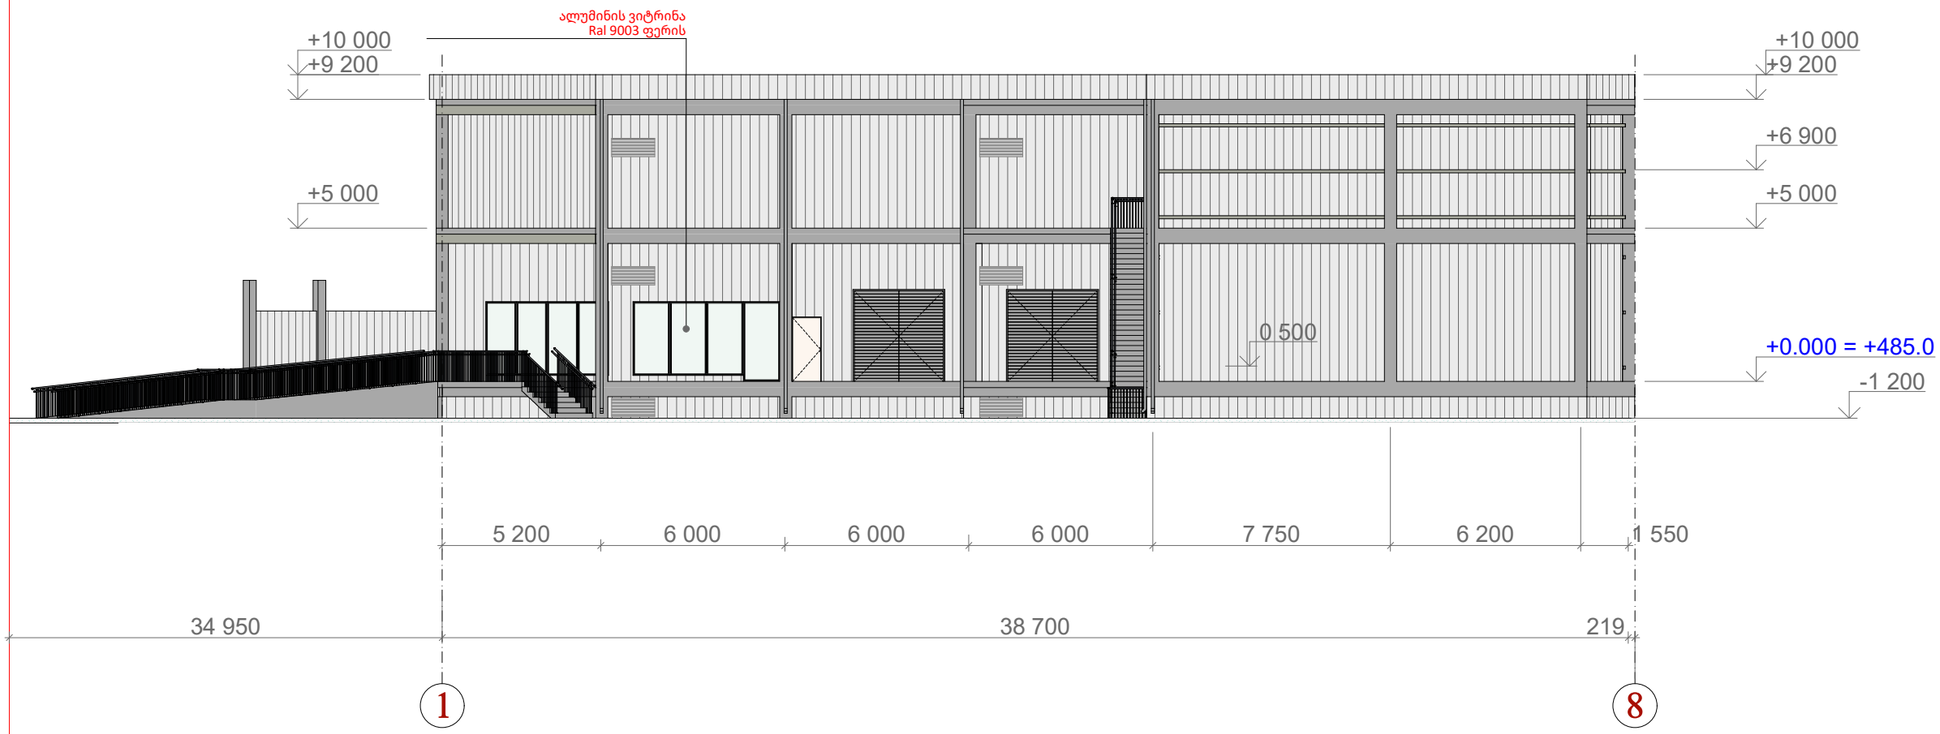

GFN

შ.პ.ს. ,,GFN~

,,GFN~ LTD

საპროექტო-სამშ. ფირმა

მისამართი

ქ. თბილისი,
კაიროს ქუჩა №38,
(ნაკვ. 02/047)
საკ. კოდი: 01.19.21.002.506

დამკვეთი

შპს ,,ივერია იმპექსი“

ობიექტის დასახელება

საწყობის (სოფლის მეურნეობის პროდუქტების შესანახი მაცივრების) შენობის პროექტი

2022 წელი

არქ-სამშ. ნაწილი

ნახაზის დასახელება

ფასადი 1-8 ღერძებს შორის

დირექტორი		ზ. ნასყიდაშვილი
პრ. ავტორი		ზ. ნასყიდაშვილი
არქიტექტ.		ლ. ოქროპირიძე
კონსტრუქტ.		ზ. ნასყიდაშვილი
მასშტაბი		
ფურც.		11
ფურცლები		15
წელი		2022

ფასადი ა-ნ ღერძებს შორის

მ. 1:200

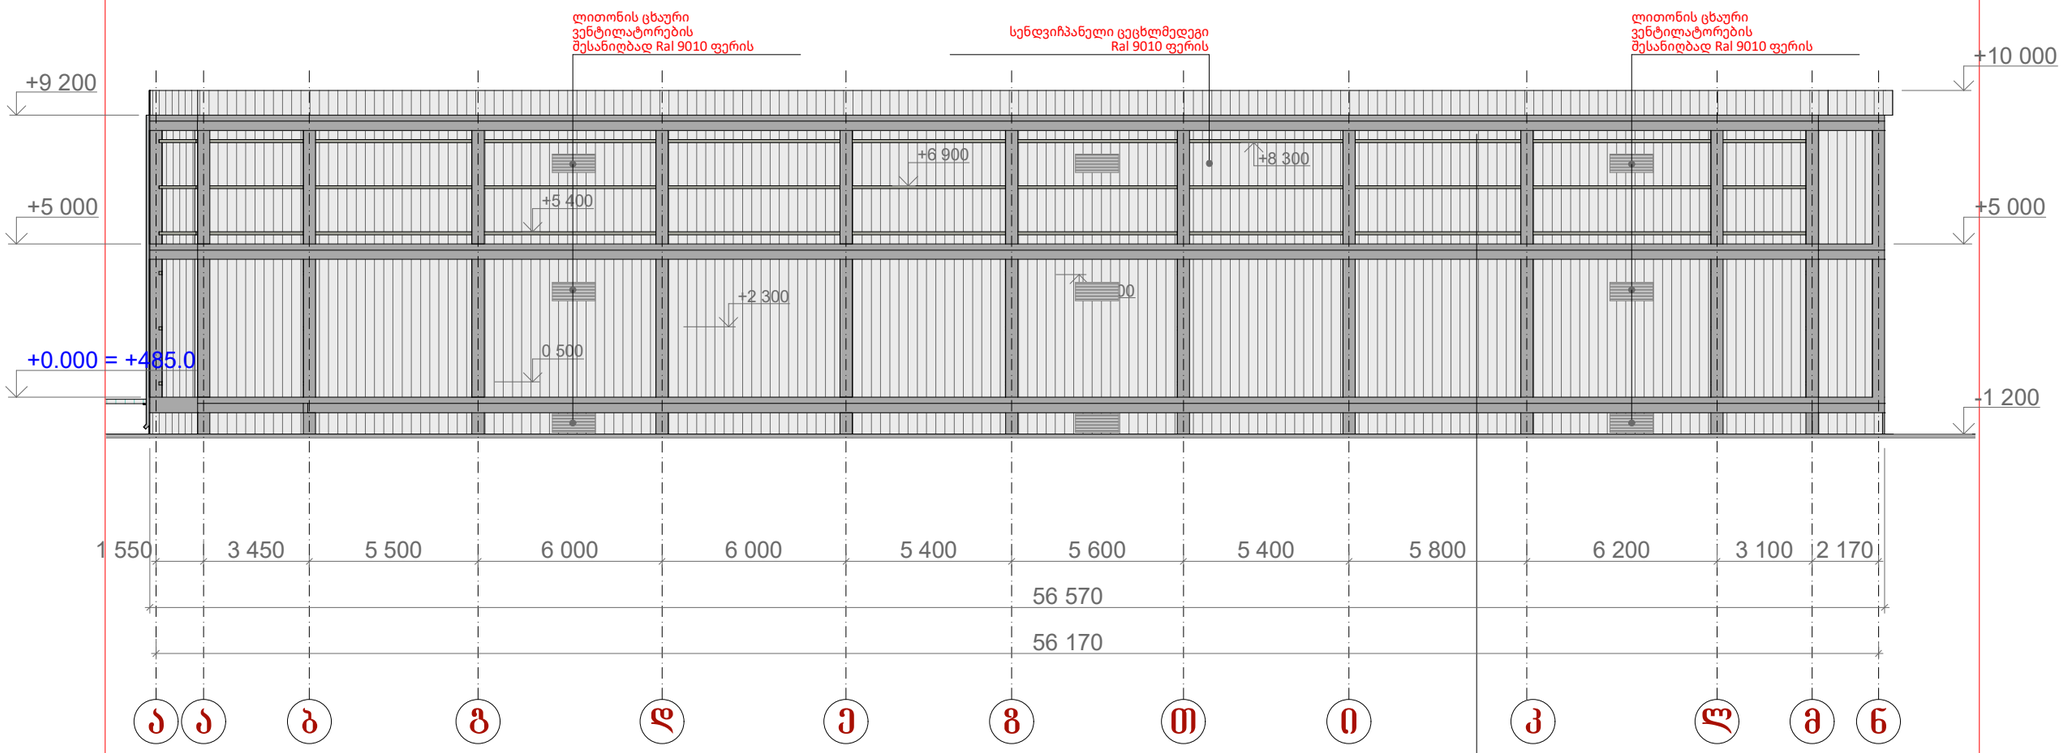

საკედლე სენდვიჩპანელების სამაგრი ბრძივები

შ.პ.ს. ,,GFN~ ,,GFN~ LTD საპროექტო-სამშ. ფირმა	
მისამართი	
ქ. თბილისი, კაიროს ქუჩა №38, (ნაკვ. 02/047) საკ. კოდი: 01.19.21.002.506	
დამკვეთი	
შპს ,,ივერია იმპექსი“	
ობიექტის დასახელება	
საწყობის (სოფლის მეურნეობის პროდუქტების შესანახი მაცივრების) შენობის პროექტი	
2022 წელი	
არქ-სამშ. ნაწილი	
ნახაზის დასახელება	
ფასადი ა-ნ ღერძებს შორის	
დირექტორი	ზ. ნასყიდაშვილი
პრ. ავტორი	ზ. ნასყიდაშვილი
არქიტექტ.	ლ. ოქროპირიძე
კონსტრუქტ.	ზ. ნასყიდაშვილი
მასშტაბი	
ფურც.	12
ფურცლები	15
წელი	2022

ფასადი ა-ნ ღერძებს შორის

მ. 1:200

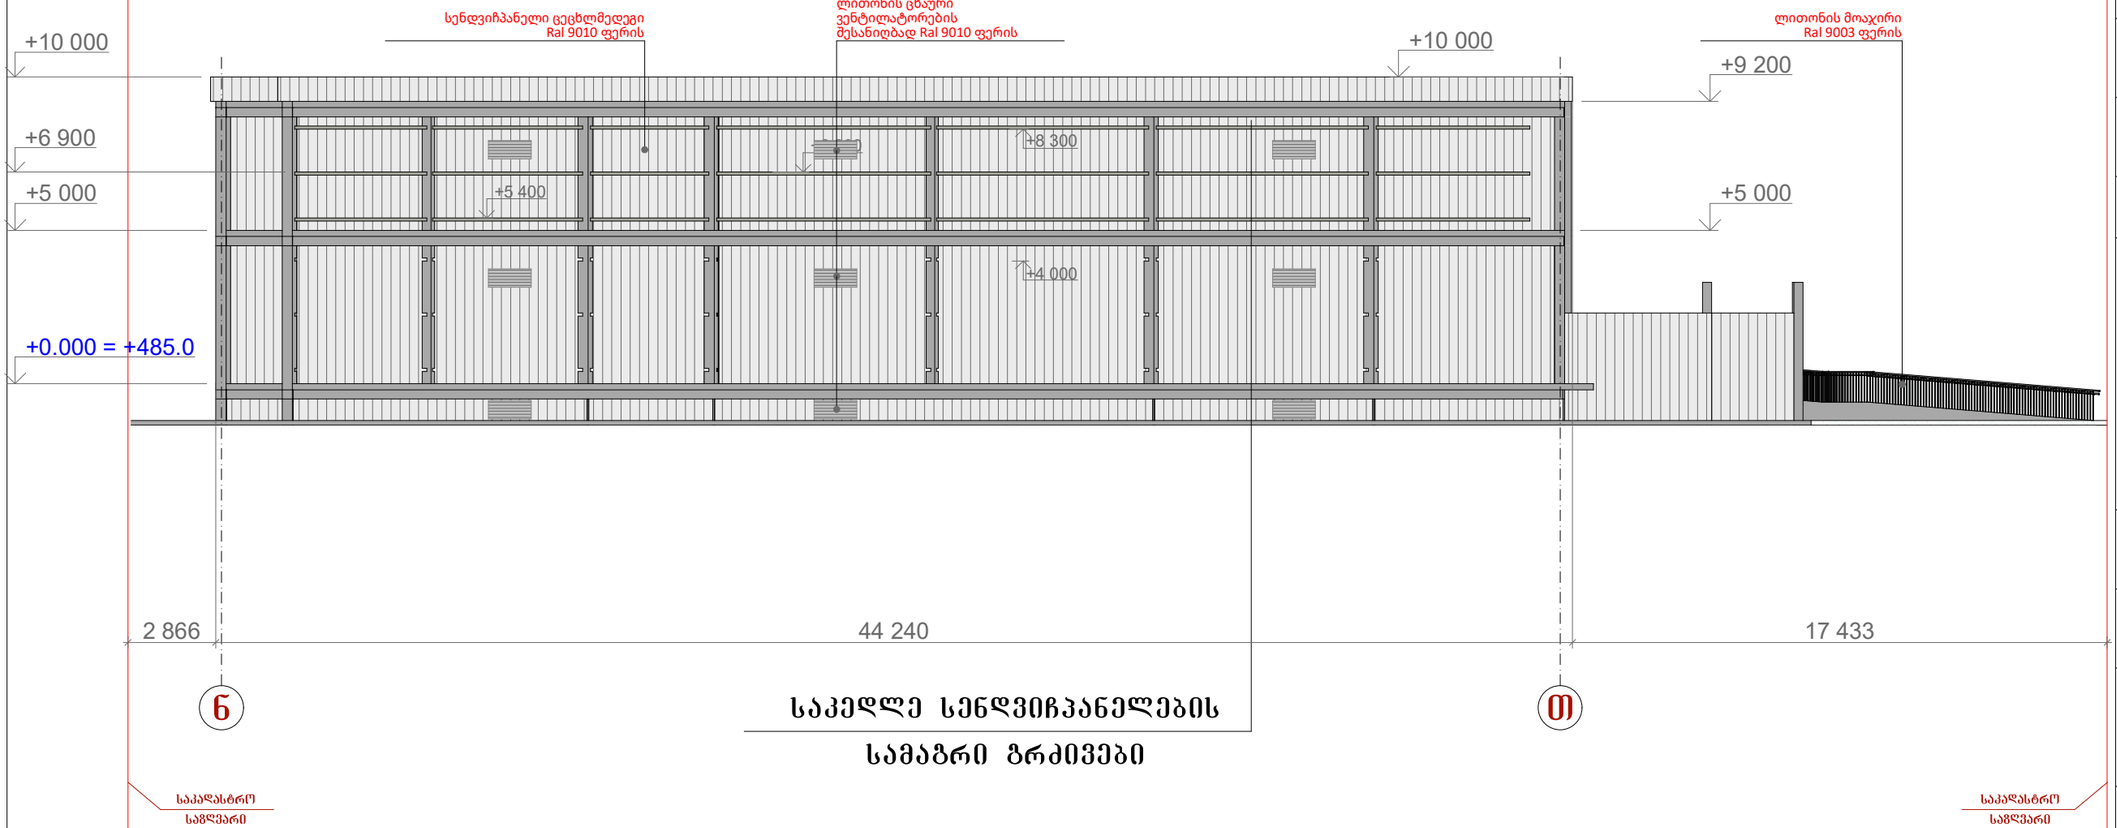

შ.პ.ს. ,,GFN~
,,GFN~ LTD
საპროექტო-სამშ. ფირმა

მისამართი

ქ. თბილისი,
კაიროს ქუჩა №38,
(ნაკვ. 02/047)
საკ. კოდი: 01.19.21.002.506

დამკვეთი

შპს ,,ივერია იმპექსი“

ობიექტის დასახელება

საწყობის (სოფლის მეურნეობის პროდუქტების შესანახი მაცივრების) შენობის პროექტი

2022 წელი

არქ-სამშ. ნაწილი

ნახაზის დასახელება

ფასადი ნ-თ ღერძებს შორის

დირექტორი		გ. ნასყიდაშვილი
პრ. ავტორი		გ. ნასყიდაშვილი
არქიტექტ.		ლ. ოქროპირიძე
კონსტრუქტ.		გ. ნასყიდაშვილი

მასშტაბი	
ფურც.	13
ფურცლები	15
წელი	2022