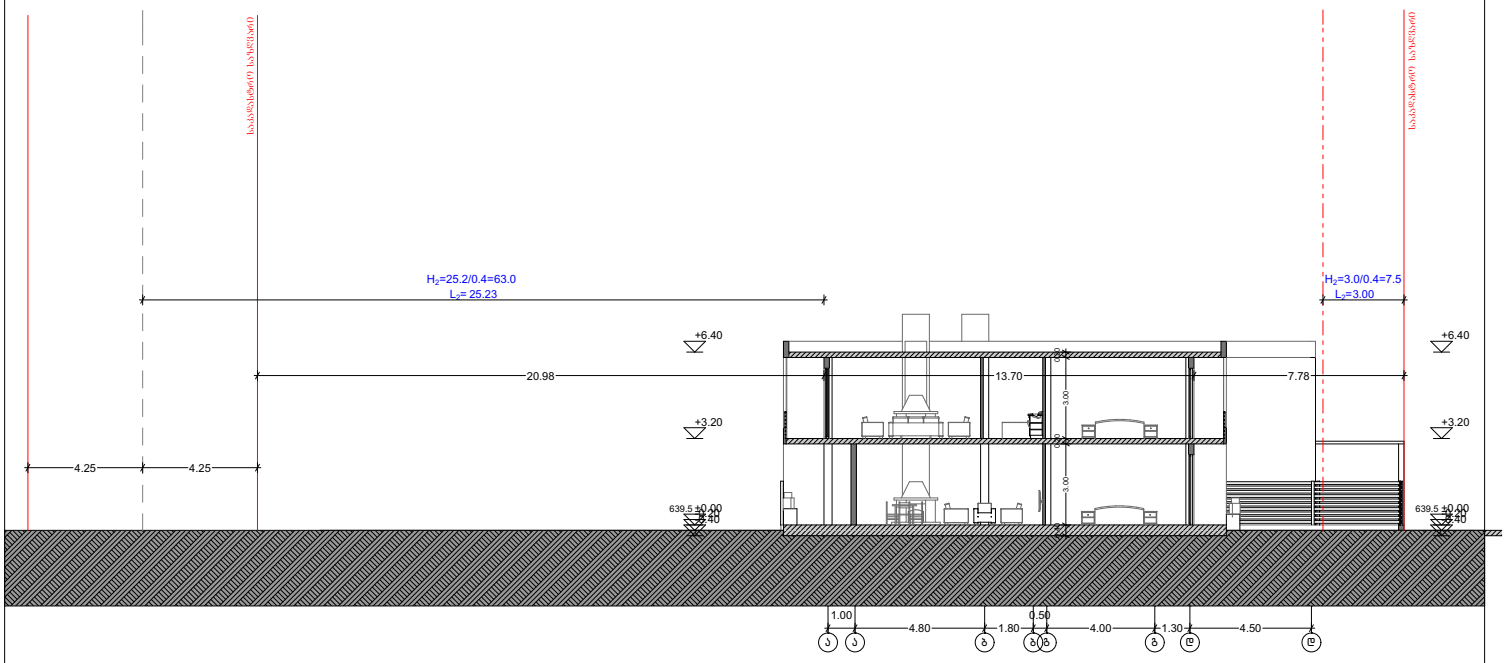

არქიტექტორი	მ. ცუცქირიძე
ნახაზის დასახელება	
ფრონტი ა - დ	
მასშტაბი	თარიღი 2021
1:100	ფორმატი A 3

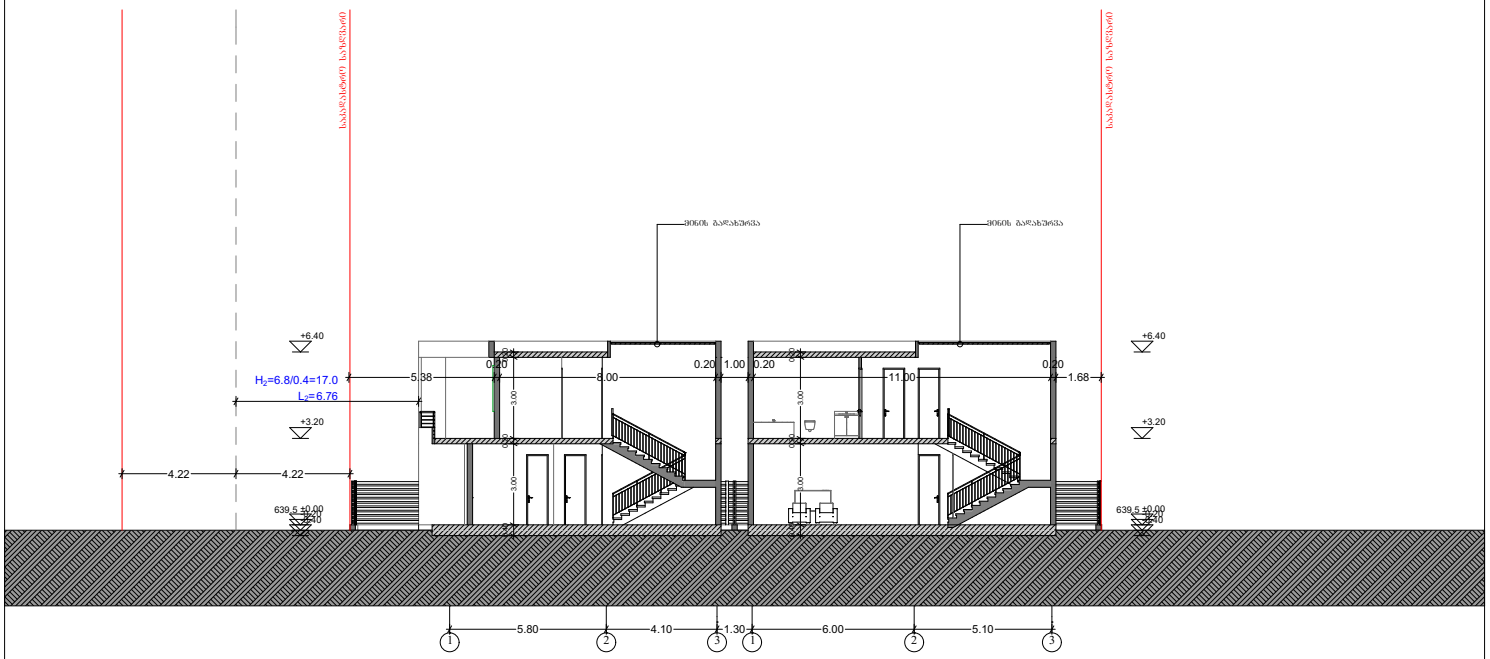

არქიტექტორი	გ. ცუცქირიძე	
ნახაზის დასახელება		
პროექტი 1 - 3; 1 - 3		
მასშტაბი	თარიღი	2021
1:100	ფორმატი	A 3

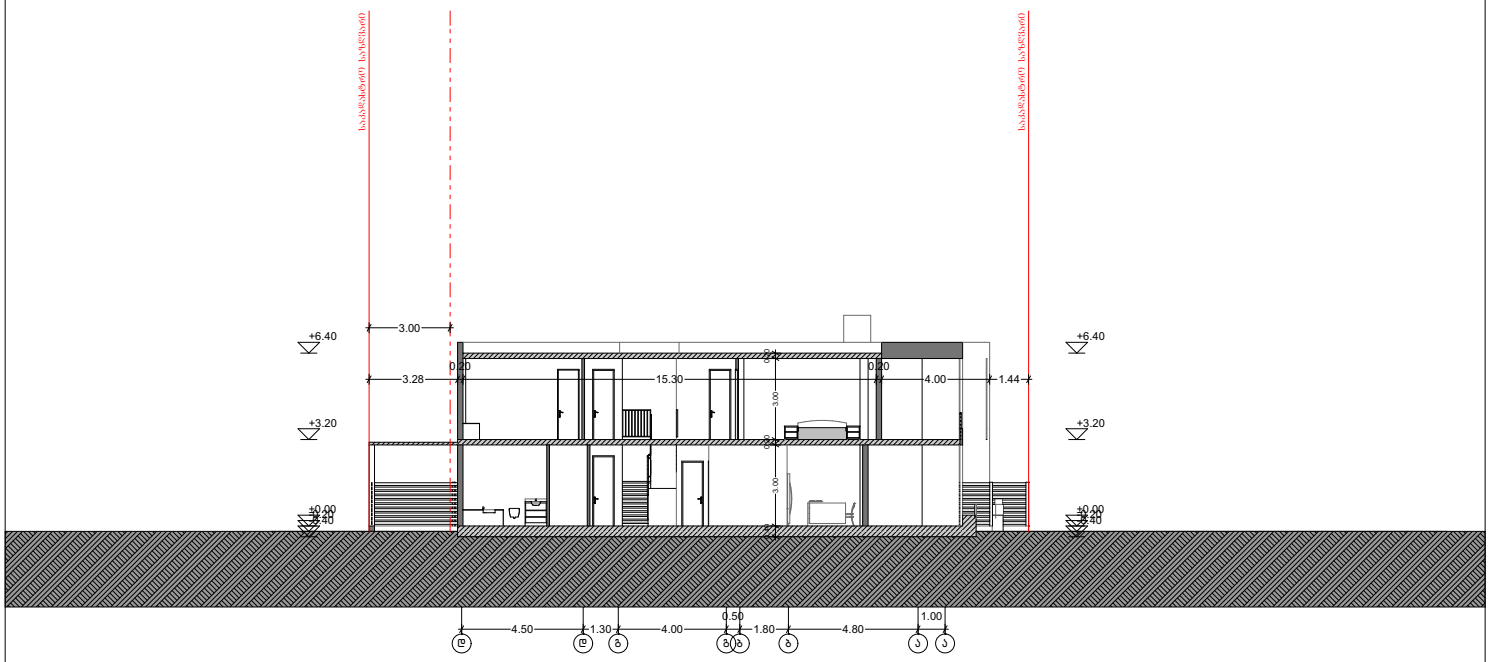

მისამართი	ქ. თბილისი, ლისის ტბის მიმდებარედ
დამკვეთი	შპს "ელ ლისი"
არქიტექტორი	მ. ცუცქირიძე
ნახაზის დასახელება	
ფრონტი დ - ა	
მასშტაბი	თარიღი 2021
1:100	ფორმატი A 3