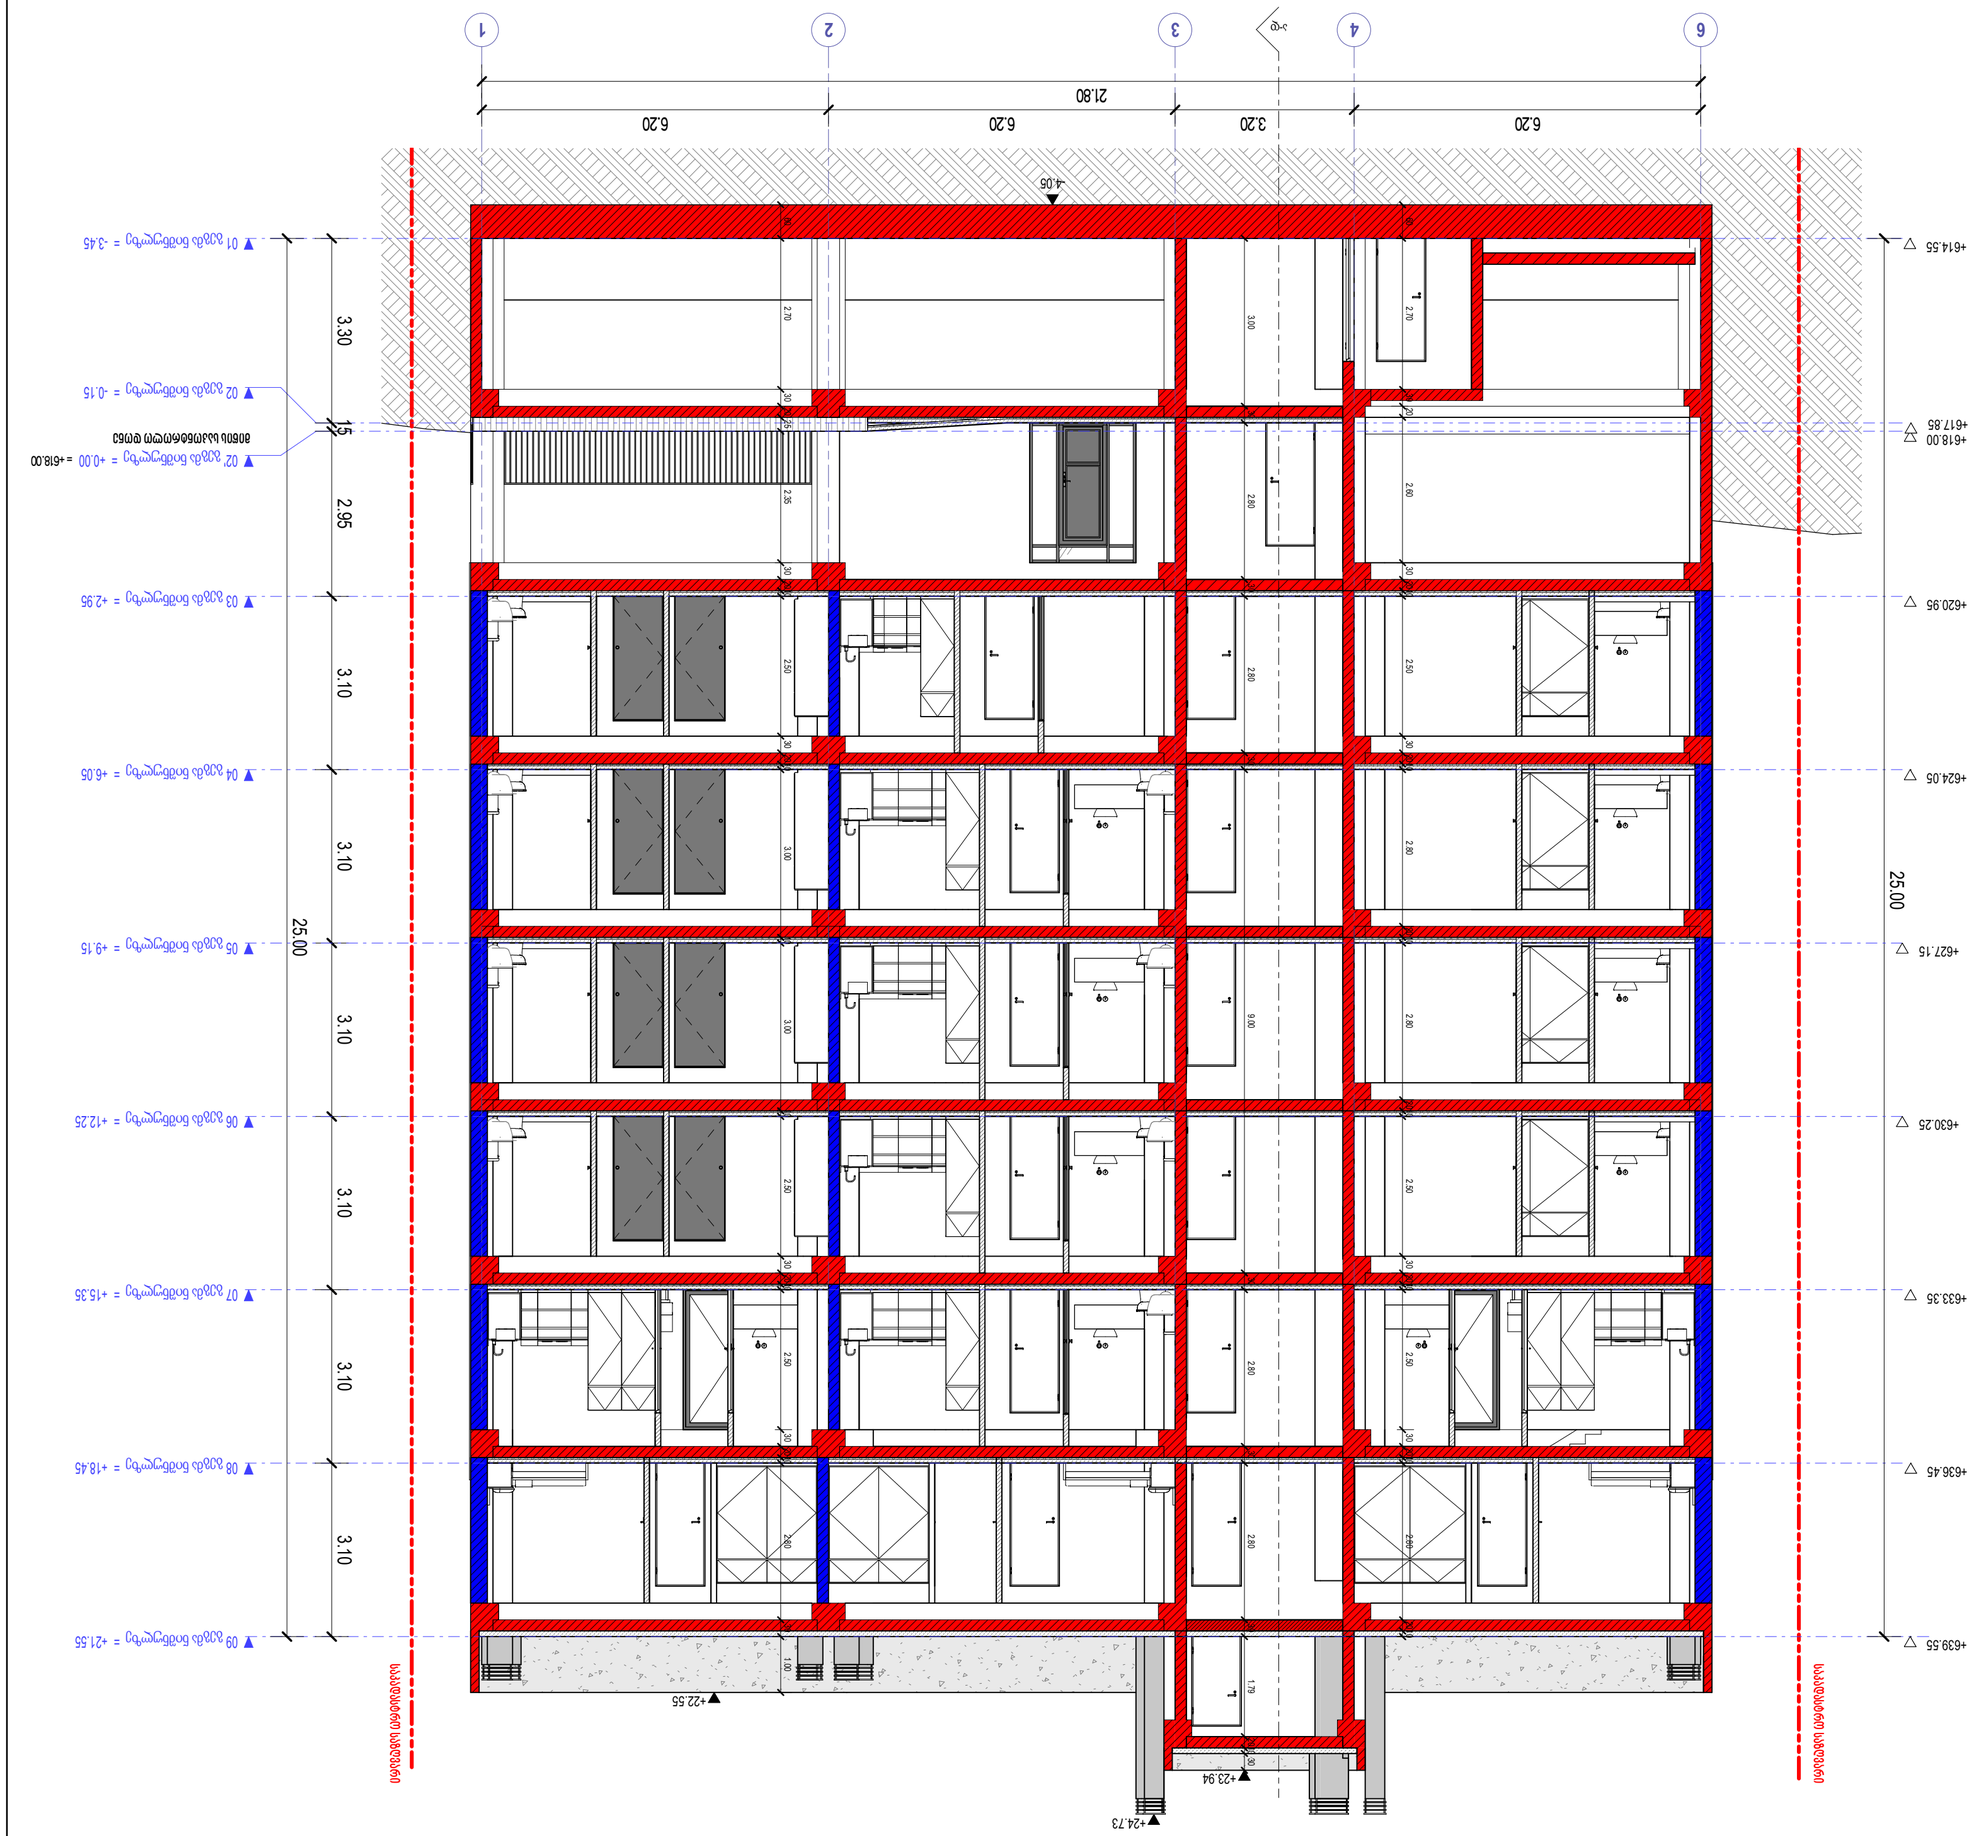

David Vashakidze Architects

შპს „დავით ვაშაყიძის არქიტექტურული სტუდია“

ტელ: +995 (32) 230 98 99

E-mail : Dvashakidze@gmail.com

FB: FB.COM/DVASTUDIO

პროექტის ნომერი	2022_03
თარიღი	3/15/2022
მე. პროექტირების ეტაპი	დასრულებული პროექტი
პროექტირების ეტაპი	დასრულებული პროექტი

პროექტის დასახელება და მისამართი:

ბინების კორპუსი. ს.კ. 01.14.16.015.487


ნახაზის დასახელება:

ჭრილი 6-1



A501

ნახაზის ზომა	1 : 100

ნახაზის ელექტრონული ვერსიის ნომერი
ნახაზის ელექტრონული ვერსიის დასახელება
82
220
90.
ნახაზის ელექტრონული ვერსიის ნომერი
ნახაზის ელექტრონული ვერსიის დასახელება

David Vashakidze Architects

მისამართი : ქ. თბილისი, სანაპირო №8
ტელ: +995 (32) 220 98 99
E-mail : Dvastudio1@gmail.com
FB: FB.COM/DVASTUDIO

პროექტის ნომერი	2022_03
თარიღი	3/15/2022
მთ. არქიტექტორი	დავით ვაშაკიძე
არქიტექტორი	დავით ღაჭი

პროექტის დასახელება:

მრავალბინიანი სახ. სახლი

მისამართი:

მისამართი, ქალაქი თბილისი, ონკოლოგიურ ცენტრსა და ინფექციფსაციის გზას შორის

ს/კ:01.14.16.015.487

ჭრილი ა-დ

ტექნიკურ ეკონომიკური მაჩვენებლები:

საერთო ფართობი
საცხოვრებელი ფართობი
კომერციული ფართობი
საოფისე ფართობი
საზაფხულო ფართობი
ოფტის/კიბის უპრ. ფართობი
პარკინგის ფართობი
დამხმარე სათავსო

A502

მასშტაბი 1:100