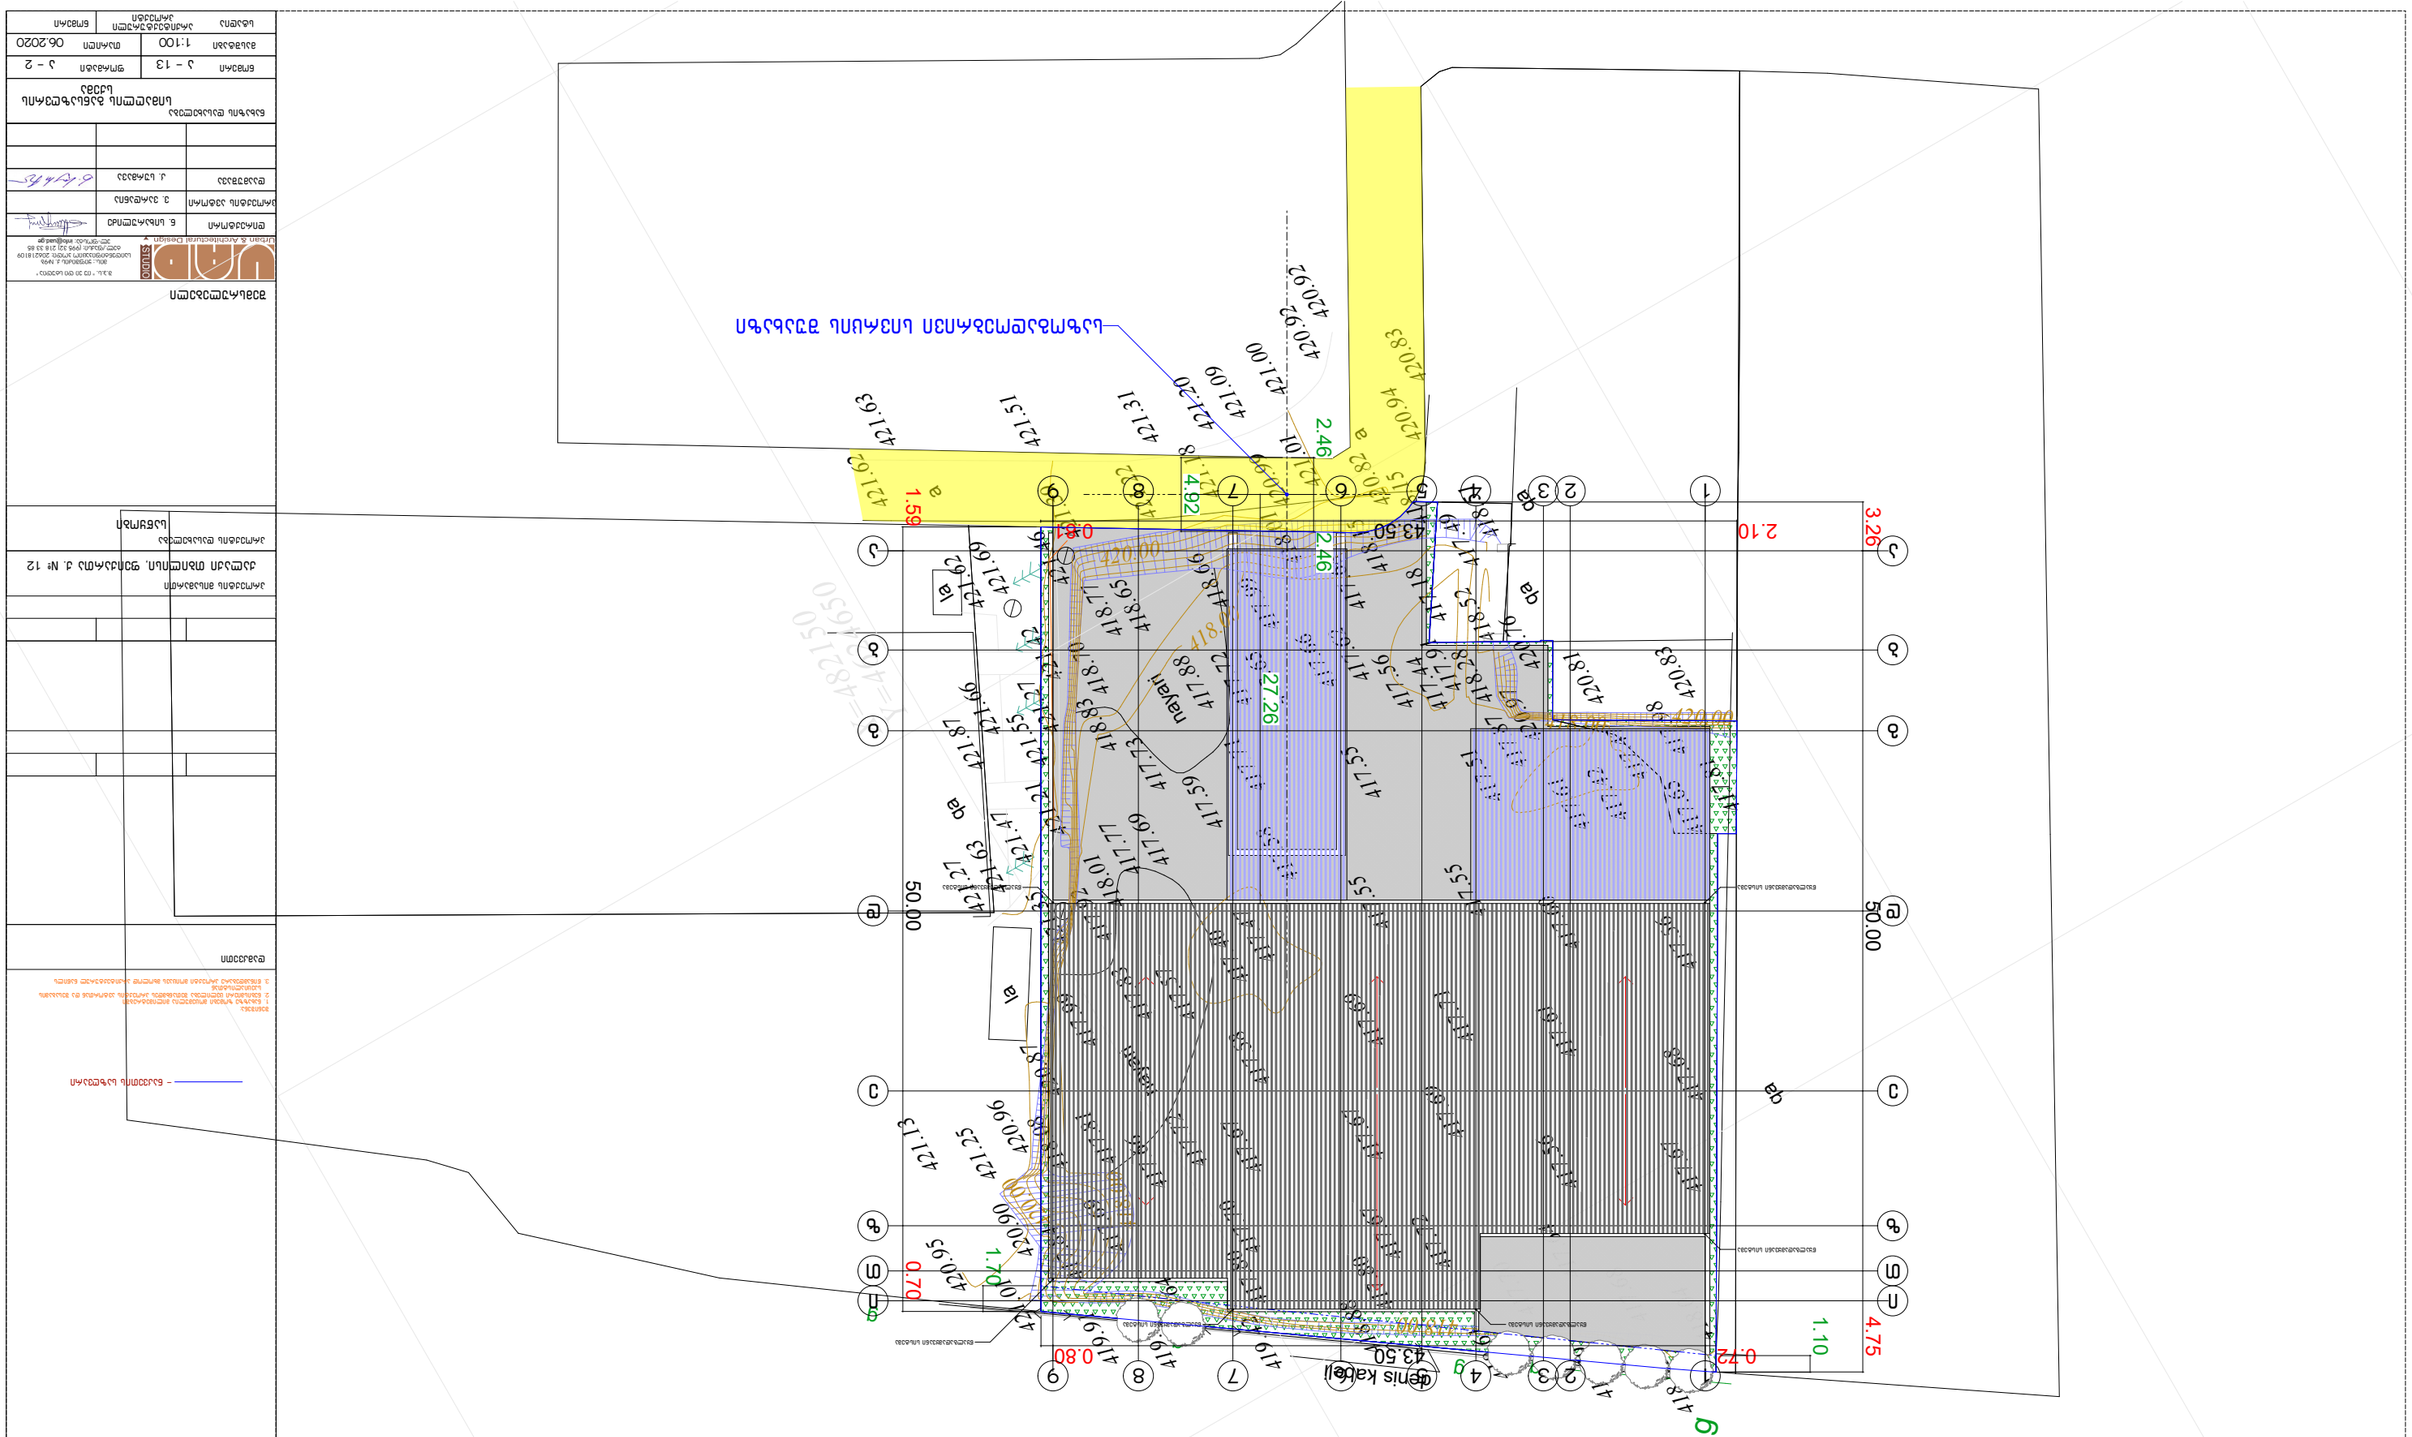
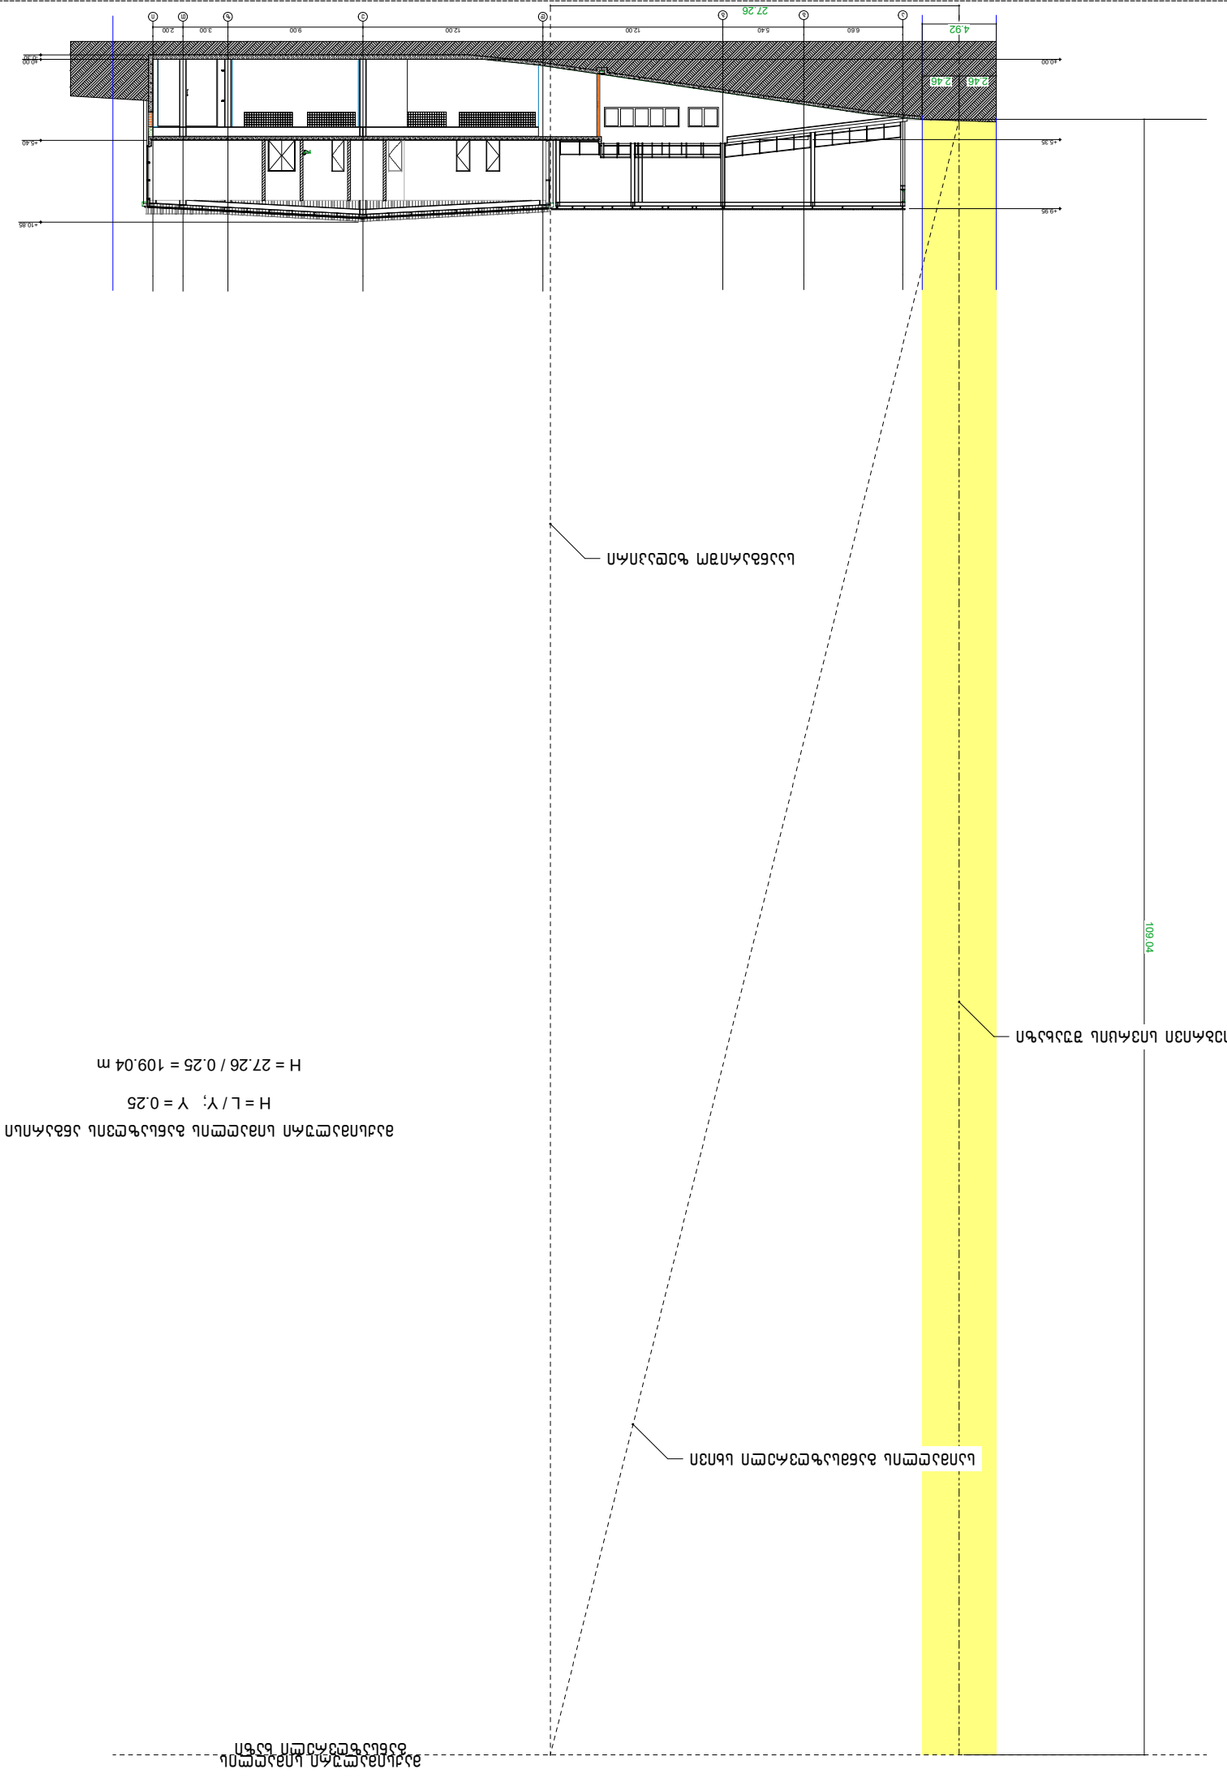

ბაზრობის ქუჩა
50.00
3.26
2.10
4.75
1.10
0.72
0.80
0.70
1:7.0
2.46
4.92
1.59
27.26
43.50
tennis kaabi








$$H = L / Y; \quad Y = 0.25$$

$$H = 27.26 / 0.25 = 109.04 \text{ m}$$



















Urban & Architectural Design
Studio
