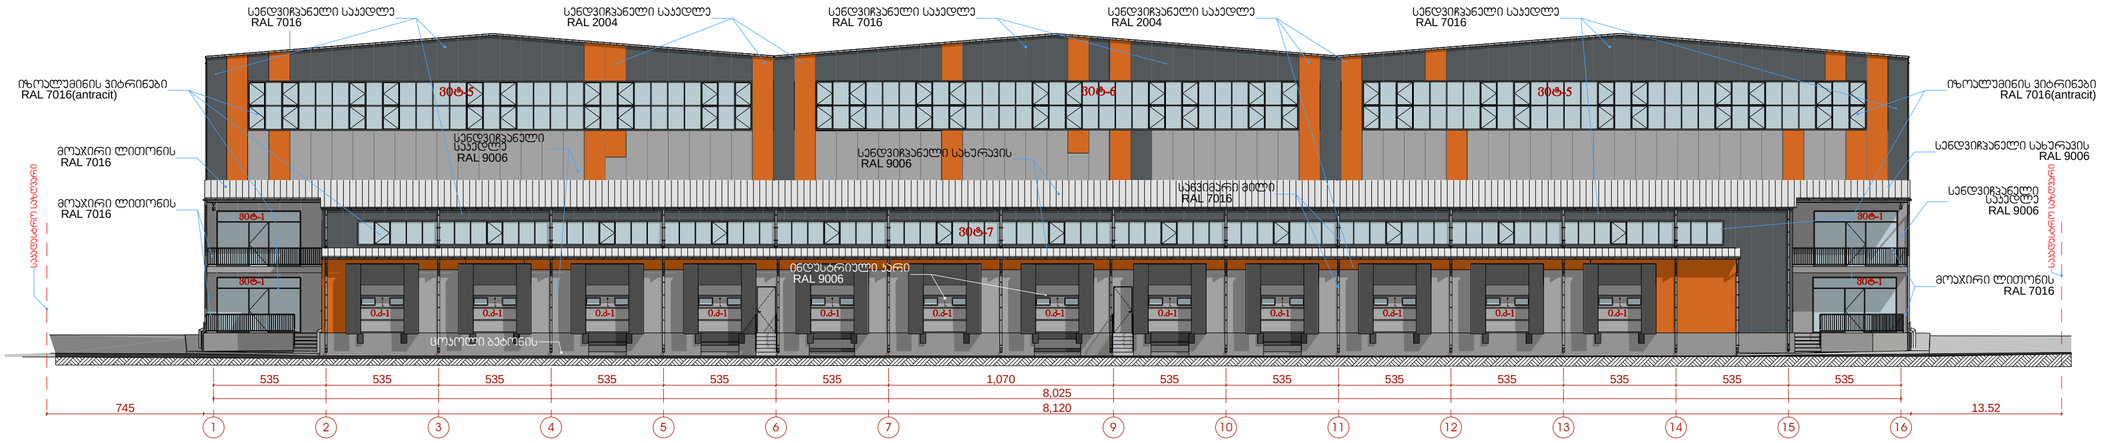

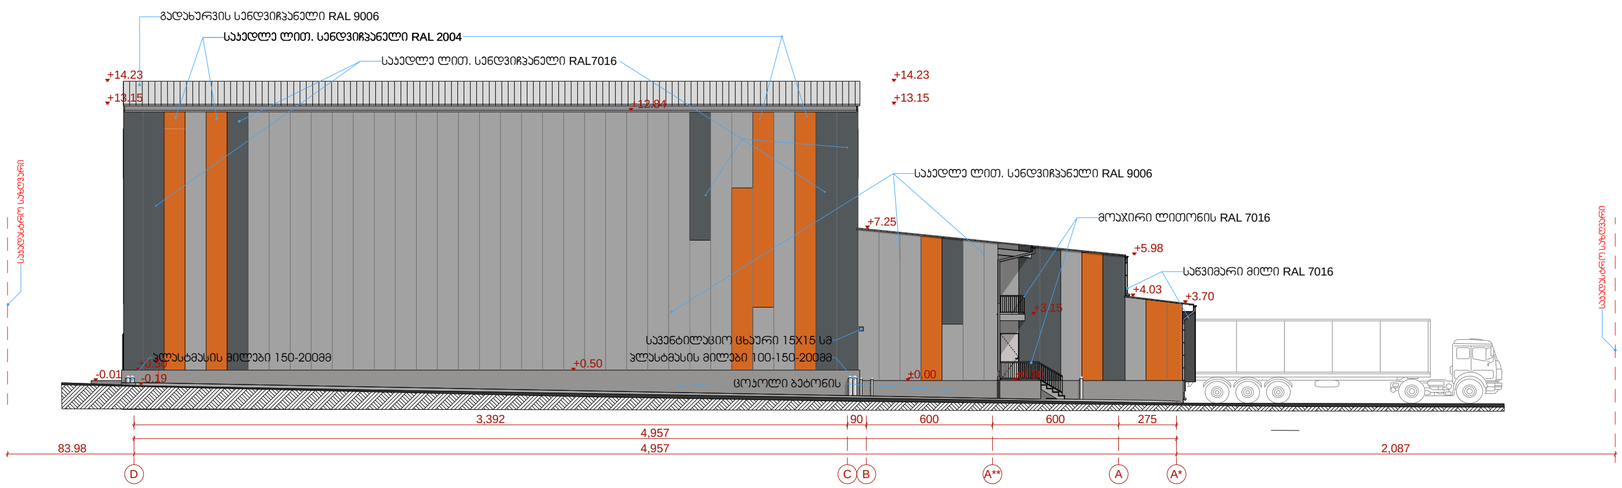

ფასადი 1-16, ფასადი დ-ა

.

A.06

დირექტორი ირაკლი ქამუშაძე

სტადია STAGE ინდექსი INDEX

მაშტაბი
SCALE

თარიღი
DATE OF ISSUE

არქიტექტურული პროექტი

ნახაზი
DRWG.

გვარი ხელმოწერა

მისამართი
ADRESS

პროექტი
PROJECT

დამკვეთი
CLIENT

შენიშვნები NOTES

1. ნახაზზე ზომები მოცემულია სანტიმეტრებში;
2. ნახაზზე ყველა ცვლილება მშენებლობისას შეთანხმებული უნდა
იყოს პროექტის ავტორთან;
3. ფურცლის კორექტირებით ავტომატურად უქმდება წინა ვარიანტი;

პირობითი აღნიშვნეი LEGEND

ექსპლიკაცია EQSPLIKATION

fur. PAGES

შეასრულა:

შეამოწმა:

ირაკლი ქამუშაძე

ფორმატი დაკვეთა # პროექტის # ფაილის სახელი
PAPER SIZE CONTRACT # PROJECT # FILE NAME

მუშა

A-3

6.00
არქიტექტურული ნიშნული

ჭრილის ხაზი

ღერძის ხაზი

5 t-n

123 m2

იატაკის ტიპი

ფართობი

სათავსოს #

S.p.s. ,,mozaik lojistikis"
სასაწყობე შენობის პროექტი

ქ. თბილისი
კაკაბეთის ქ. 2ბ-4

ტელ: 577 901110

S.p.s.

საპროექტო კომპანია

S.p.s. ,,mozaik lojistiki"

ქ.თბილისი, ხანძთელის ქ#2
(s.k. 01.11.04.003.018)

1 2 3 4 5 6 7 9 10 11 12 13 14 15 16

535 535 535 535 535 535 1,070 535 535 535 535 535 535 535

8,025

745 8,120 13.52

მოაჯირი ლითონის
RAL 7016

იზოალუმინის ვიტრინები
RAL 7016(antracit)

მოაჯირი ლითონის
RAL 7016

სენდვიჩპანელი საკედლე
RAL 7016

სენდვიჩპანელი საკედლე
RAL 7016

სენდვიჩპანელი საკედლე
RAL 7016

სენდვიჩპანელი საკედლე
RAL 2004

სენდვიჩპანელი საკედლე
RAL 2004

სენდვიჩპანელი სახურავის
RAL 9006

საწვიმარი მილი
RAL 7016

მოაჯირი ლითონის
RAL 7016

იზოალუმინის ვიტრინები
RAL 7016(antracit)

ინდუსტრიული კარი
RAL 9006

სენდვიჩპანელი სახურავის
RAL 9006

სენდვიჩპანელი
საკედლე
RAL 9006

სენდვიჩპანელი
საკედლე
RAL 9006

cokoli ბეტონის

საკადასტრო საზღვარი

საკადასტრო საზღვარი

vit-1

vit-1

vit-1

vit-1

vit-5 vit-6 vit-5

vit-7

i.k-1 i.k-1 i.k-1 i.k-1 i.k-1 i.k-1 i.k-1 i.k-1 i.k-1 i.k-1 i.k-1 i.k-1

D C B A** A A*

3,392 90 600 600 275

4,957

±0.00

+0.50

+12.84 +13.15

+14.23

+13.15

+14.23

+0.50

-0.01 -0.19

+3.15

+5.98

+3.70 +4.03

+7.25

±0.00

83.98 4,957 2,087

გადახურვის სენდვიჩპანელი RAL 9006

საკედლე ლით. სენდვიჩპანელი RAL 2004

საკედლე ლით. სენდვიჩპანელი RAL7016

საკედლე ლით. სენდვიჩპანელი RAL 9006

cokoli ბეტონის

საწვიმარი მილი RAL 7016

მოაჯირი ლითონის RAL 7016

საკადასტრო საზღვარი

საკადასტრო საზღვარი
პლასტმასის მილები 150-200მმ პლასტმასის მილები 100-150-200მმ

სავენტილაციო ცხაური 15X15 სმ

ფასადი 1-16 1:200

ფასადი დ-ა 1:200

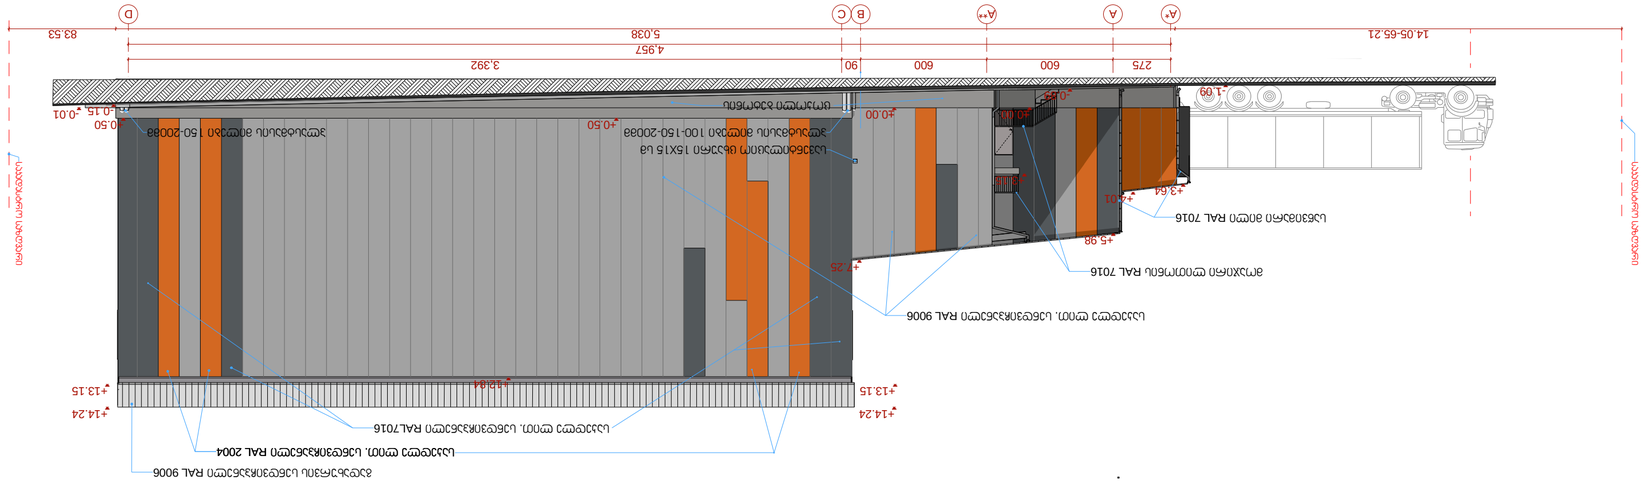

ფასადი ა-დ, ფასადი 16-1

.

A.07

დირექტორი ირაკლი ქამუშაძე

სტადია STAGE ინდექსი INDEX

მაშტაბი
SCALE

თარიღი
DATE OF ISSUE

არქიტექტურული პროექტი

ნახაზი
DRWG.

გვარი ხელმოწერა

მისამართი
ADRESS

პროექტი
PROJECT

დამკვეთი
CLIENT

შენიშვნები NOTES

1. ნახაზზე ზომები მოცემულია სანტიმეტრებში;
2. ნახაზზე ყველა ცვლილება მშენებლობისას შეთანხმებული უნდა
იყოს პროექტის ავტორთან;
3. ფურცლის კორექტირებით ავტომატურად უქმდება წინა ვარიანტი;

პირობითი აღნიშვნეი LEGEND

ექსპლიკაცია EQSPLIKATION

fur. PAGES

შეასრულა:

შეამოწმა:

ირაკლი ქამუშაძე

ფორმატი დაკვეთა # პროექტის # ფაილის სახელი
PAPER SIZE CONTRACT # PROJECT # FILE NAME

მუშა

A-3

6.00
არქიტექტურული ნიშნული

ჭრილის ხაზი

ღერძის ხაზი

5 t-n

123 m2

იატაკის ტიპი

ფართობი

სათავსოს #

S.p.s. ,,mozaik lojistikis"
სასაწყობე შენობის პროექტი

ქ. თბილისი
კაკაბეთის ქ. 2ბ-4

ტელ: 577 901110

S.p.s.

საპროექტო კომპანია

S.p.s. ,,mozaik lojistiki"

ქ.თბილისი, ხანძთელის ქ#2
(s.k. 01.11.04.003.018)

A* A A** B C D

275 600 600 90 3,392

4,957

±0.00

+7.25

+5.98

+4.01 +3.64

±0.00

+0.50

+12.84

+14.24

+13.15 +13.15

+14.24

+0.50

-0.15 -0.01

+3.15

-0.89 -1.09

14.05-65.21 5,038 83.53

გადახურვის სენდვიჩპანელი RAL 9006

საკედლე ლით. სენდვიჩპანელი RAL 2004

საკედლე ლით. სენდვიჩპანელი RAL7016

საკედლე ლით. სენდვიჩპანელი RAL 9006

საწვიმარი მილი RAL 7016

მოაჯირი ლითონის RAL 7016

cokoli ბეტონის

საკადასტრო საზღვარი

საკადასტრო საზღვარი

პლასტმასის მილები 100-150-200მმ პლასტმასის მილები 150-200მმ

სავენტილაციო ცხაური 15X15 სმ

16 15 14 13 12 11 10 9 7 6 5 4 3 2 1

535 535 535 535 535 535 535 1,070 535 535 535 535 535 535 8,025

+0.50
±0.00

+4.20

+2.20

+0.50
-0.01 -0.09 ±0.00

+9.62

+11.97

+13.15

+0.50

-0.16 -0.02

+14.24

+13.17

+14.23

+13.17

+14.22

+13.15
+12.84

+9.62

+11.97

+0.50 +0.50

9.72 8,120 30.12

cokoli ბეტონის

იზოალუმინის ვიტრინები
RAL 7016(antracit)

სენდვიჩპანელი საკედლე
RAL 7016

სენდვიჩპანელი საკედლე
RAL 7016

სენდვიჩპანელი საკედლე
RAL 7016

სენდვიჩპანელი საკედლე
RAL 2004

სენდვიჩპანელი საკედლე
RAL 2004

cokoli ბეტონის

იზოალუმინის ვიტრინები
RAL 7016(antracit)

ლითონის კარი
RAL 9006

სენდვიჩპანელი
საკედლე
RAL 9006

cokoli ბეტონის

ინდუსტრიული კარი
RAL 9006

სენდვიჩპანელი
საკედლე
RAL 9006 სენდვიჩპანელი საკედლე
RAL 7016

სენდვიჩპანელი საკედლე
RAL 7016

იზოალუმინის ვიტრინები
RAL 7016(antracit)

საკადასტრო საზღვარი

საკადასტრო საზღვარი

vit-5 vit-6 vit-5

i.k-2

i.k-1

l.k-2

ფასადი ა-დ 1:200

ფასადი 16-1 1:200

კარ-ფანჯრების და ვიტრინების სპეციფიკაცია

.

A.09

დირექტორი ირაკლი ქამუშაძე

სტადია STAGE ინდექსი INDEX

მაშტაბი
SCALE

თარიღი
DATE OF ISSUE

არქიტექტურული პროექტი

ნახაზი
DRWG.

გვარი ხელმოწერა

მისამართი
ADRESS

პროექტი
PROJECT

დამკვეთი
CLIENT

შენიშვნები NOTES

1. ნახაზზე ზომები მოცემულია სანტიმეტრებში;
2. ნახაზზე ყველა ცვლილება მშენებლობისას შეთანხმებული უნდა
იყოს პროექტის ავტორთან;
3. ფურცლის კორექტირებით ავტომატურად უქმდება წინა ვარიანტი;

პირობითი აღნიშვნეი LEGEND

ექსპლიკაცია EQSPLIKATION

fur. PAGES

შეასრულა:

შეამოწმა:

ირაკლი ქამუშაძე

ფორმატი დაკვეთა # პროექტის # ფაილის სახელი
PAPER SIZE CONTRACT # PROJECT # FILE NAME

მუშა

A-3

6.00
არქიტექტურული ნიშნული

ჭრილის ხაზი

ღერძის ხაზი

5 t-n
123 m2

იატაკის ტიპი

ფართობი

სათავსოს #

S.p.s. ,,mozaik lojistikis"
სასაწყობე შენობის პროექტი

ქ. თბილისი
კაკაბეთის ქ. 2ბ-4
ტელ: 577 901110

S.p.s.

საპროექტო კომპანია

S.p.s. ,,mozaik lojistiki"

ქ.თბილისი, ხანძთელის ქ#2
(s.k. 01.11.04.003.018)

2,400

235

235

2,300

120

6,500

ფანჯრების და ვიტრინების სპეციფიკაცია

ფასადი

(გარეთა ხედი)

ფანჯრის #

მასალა
ზომა

გეგმა

რაოდენობა

280×300

ik-1

ლითონი

ფასადი

(გარეთა ხედი)

კარის #

მასალა
ზომა

გეგმა

რაოდენობა 12

k-1

95x220

კარების სპეციფიკაცია

ლამინატი

2

95x220

2

80×220

k-2

2

ლამინატი

100×220

k-3

1

ლამინატი

lk-1 lk-1*

90x220

ლითონი

90x220

1 1

90x220

ლითონი

90x220

1 1

200×220

ლითონი

1

lk-2

400x265

ლითონი

3

vit-1

400×265

1

310×265

ლითონი

vit-2

1

310×265

1 2

400×265

vit-3

2

100X265

vit-4

ლითონი ლითონი

ფანჯრების და ვიტრინების სპეციფიკაცია

ფასადი

(გარეთა ხედი)

ფანჯრის #

მასალა
ზომა

გეგმა

რაოდენობა

vit-5

2400X235

alumini

vit-6

alumini

4 2

ფასადი

(გარეთა ხედი)

ფანჯრის #

მასალა

ზომა

გეგმა

რაოდენობა

vit-7

alumini

1

1

300×420

ლითონი

ik-2

კარ-ფანჯრების და ვიტრინების სპეციფიკაცია

დოკ ლეველერის სამონტაჟო დეტალები

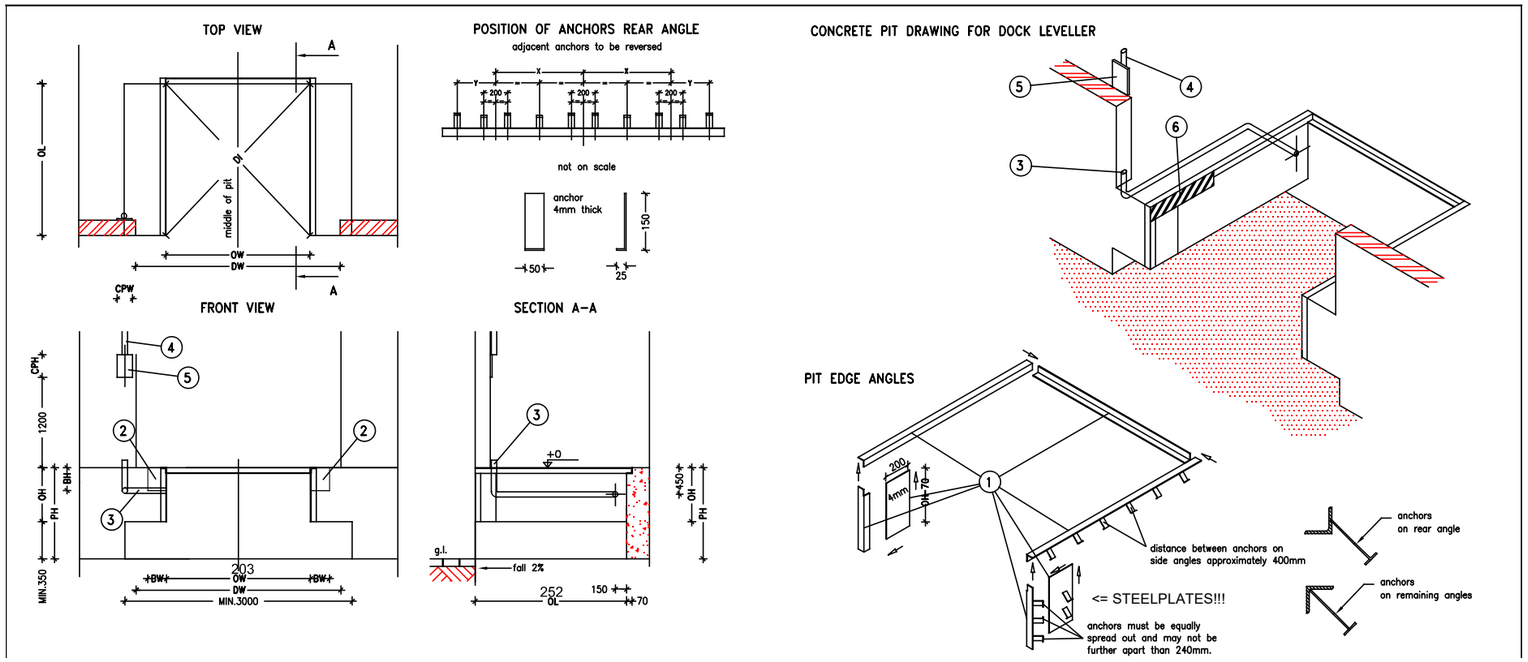

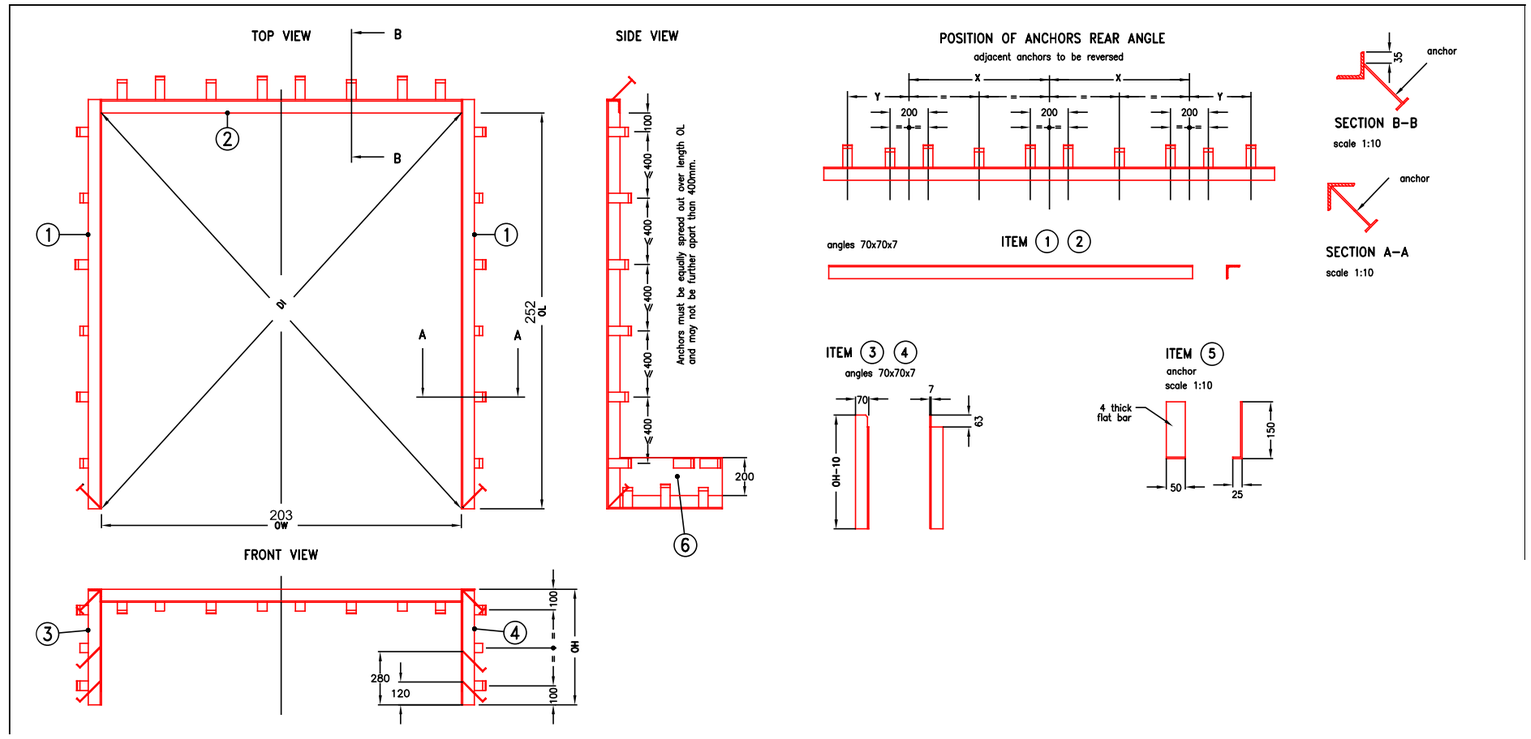

PAPER SIZE	CONTRACT №	PROJECT №	FILE NAME
A-3			

ᲐᲠᲕᲘᲜᲝᲛᲘ ᲐᲦᲜᲘᲨᲕᲜᲔᲑᲘ — LEGEND

ᲔᲥᲡᲞᲚᲘᲙᲐᲪᲘᲐ — EQSPLIKATION

ᲡᲐᲠᲗᲣᲚᲘᲡ №
5
1-ი
123 m2
ᲣᲙᲐᲜᲐ ᲙᲘᲠᲘ
ᲛᲐᲡᲨᲢᲐᲑᲘ
6.00
ᲐᲠᲐᲛᲐᲡᲐᲮᲐᲠᲔᲑᲚᲝ ᲜᲘᲨᲜᲔᲑᲘ
ᲡᲠᲘᲚᲘᲡ ᲮᲐᲖᲘ
ᲦᲔᲠᲫᲘᲡ ᲮᲐᲖᲘ












STAGE	INDEX	PAGES
ᲞᲠᲝᲔᲥᲢᲘ		A.10

დოკლეველერი,შფარდა-შელტერი,საბურავის მიმმართველი 1:11

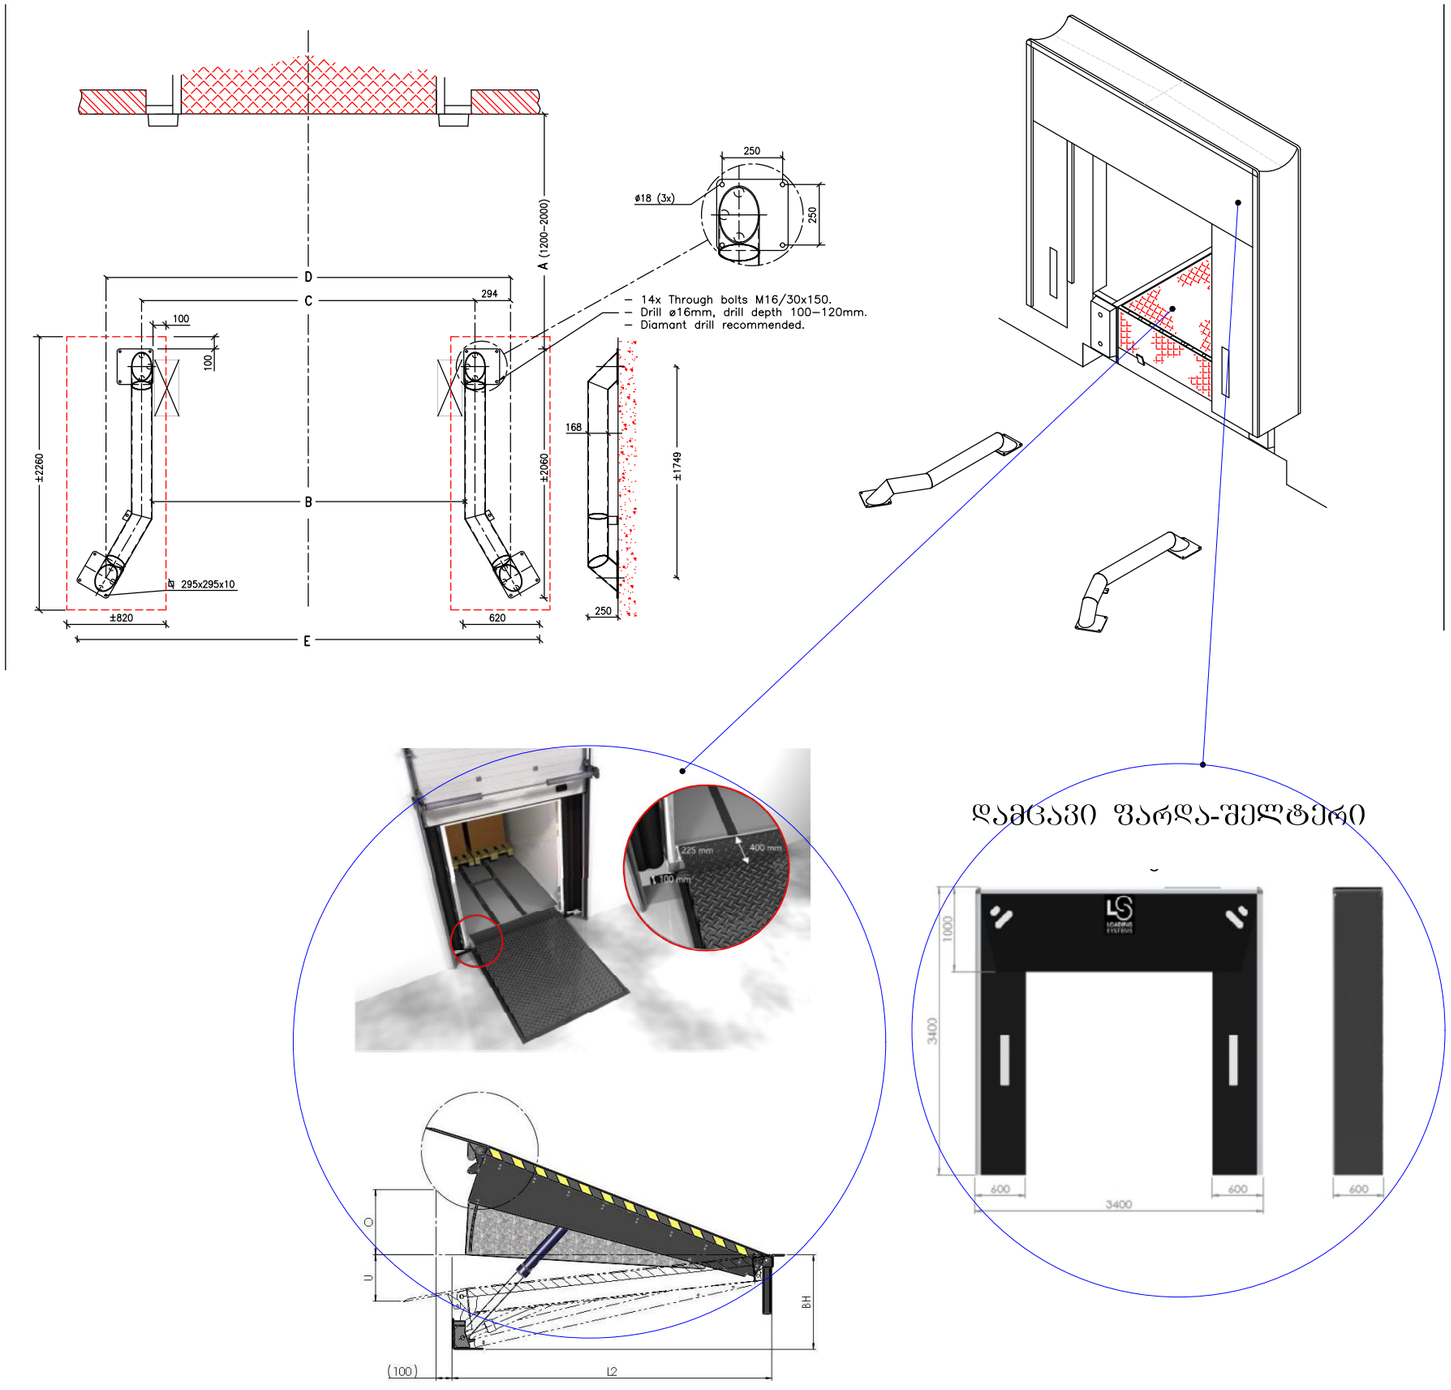

ფორმატი PAPER SIZE	ხელშეკრულების № CONTRACT №	პროექტის № PROJECT №	ფაილის სახელი FILE NAME
A-3			

პირობითი აღნიშვნები LEGEND

ექსპლიკაცია EQSPLIKATION

სართულის №
5 I-ი
123 m2
ოთახების ტიპები
ფანჯრების №
6.00
არქიტექტურული ნიშნული
ჭრილის ხაზი
ღერძის ხაზი

შენიშვნები NOTES









არქიტექტურული ჭრილები

მასშტაბი SCALE		თარიღი DATE OF ISSUE

ნახაზის დასახელება დოკლეველერი,შფარდა-შელტერი,საბურავის მი

სტადია STAGE	ცვლილების INDEX	ფურც. PAGES
მუშა		A.11

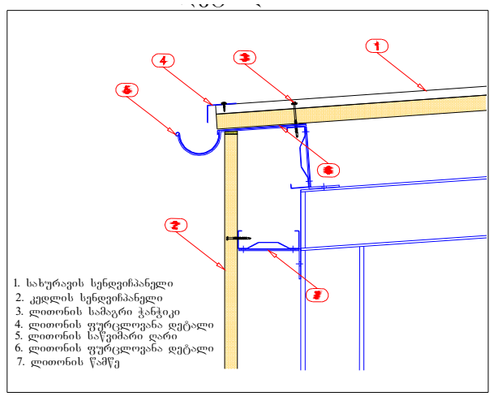

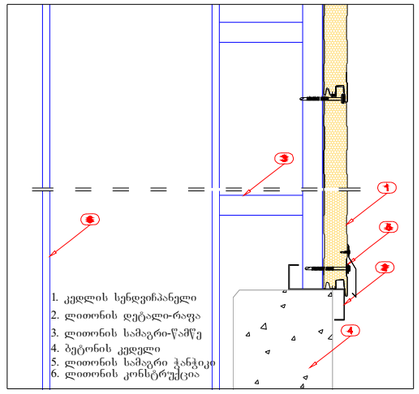

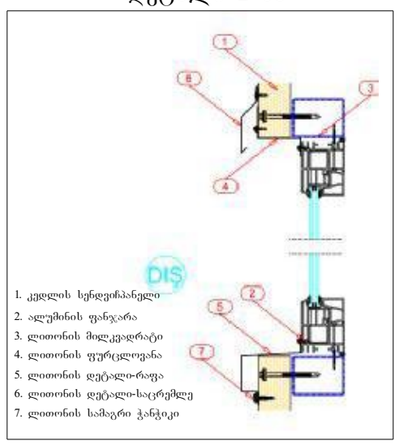

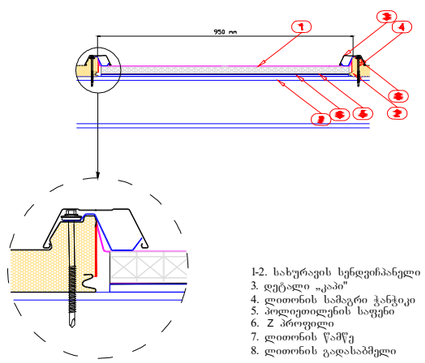

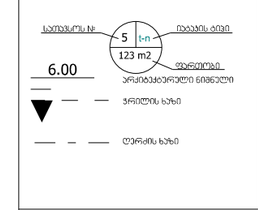

1. კედლის სენდვიჩპანელი
2. ალუმინის ფანჯარა
3. ლითონის მილკვადრატი
4. ლითონის ფურცლოვანა
5. ლითონის დეტალი-რაფა
6. ლითონის დეტალი-საცრემლე
7. ლითონის სამაგრი ჭანჭიკი

დეტალი D-03

1. სახურავის სენდვიჩპანელი
2. კედლის სენდვიჩპანელი
3. ლითონის სამაგრი ჭანჭიკი

6. ლითონის ფურცლოვანა დეტალი

4. ლითონის ფურცლოვანა დეტალი
5. ლითონის საწვიმარი ღარი

7. ლითონის წამწე

det l

1-2. სახურავის სენდვიჩპანელი

7. ლითონის წამწე

3. დეტალი,,კაპი"

დეტალი D-04

1. კედლის სენდვიჩპანელი
2. ლითონის დეტალი-რაფა

5. ლითონის სამაგრი ჭანჭიკი

3. ლითონის სამაგრი-წამწე
4. ბეტონის კედელი

6. ლითონის კონსტრუქცია

4. ლითონის სამაგრი ჭანჭიკი
5. პოლიეთილენის საფენი
6. ძ პროფილი

8. ლითონის გადასაბმელი