გეგმა

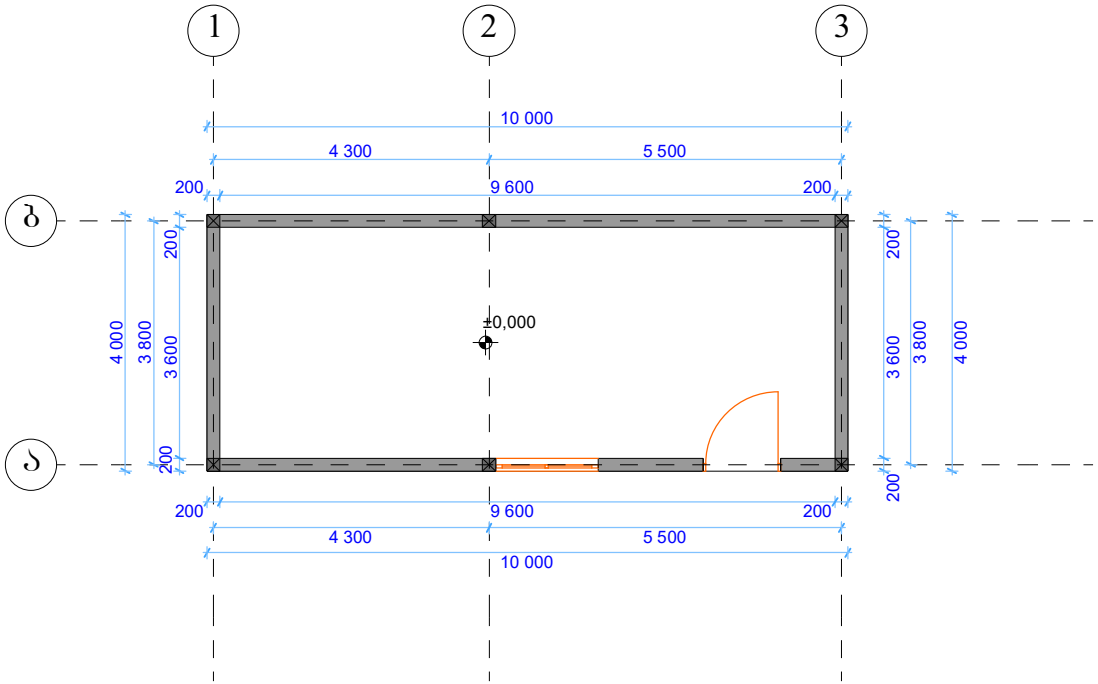

განაშენიანების კოეფიციენტი

40,00 მ²

საკადასტრო გეგმა

საჯარო რეესტრის ეროვნული სააგენტო

საკადასტრო კოდი: **01.72.14.043.974**

განცხადების ნომერი: **882016783641**

მომზადების თარიღი: **22/11/2016**

ნაკვეთის დანიშნულება: **სასოფლო-სამეურნეო**

ფართობი: **203 კვ.მ (WGS 84 / UTM zone 38N)**

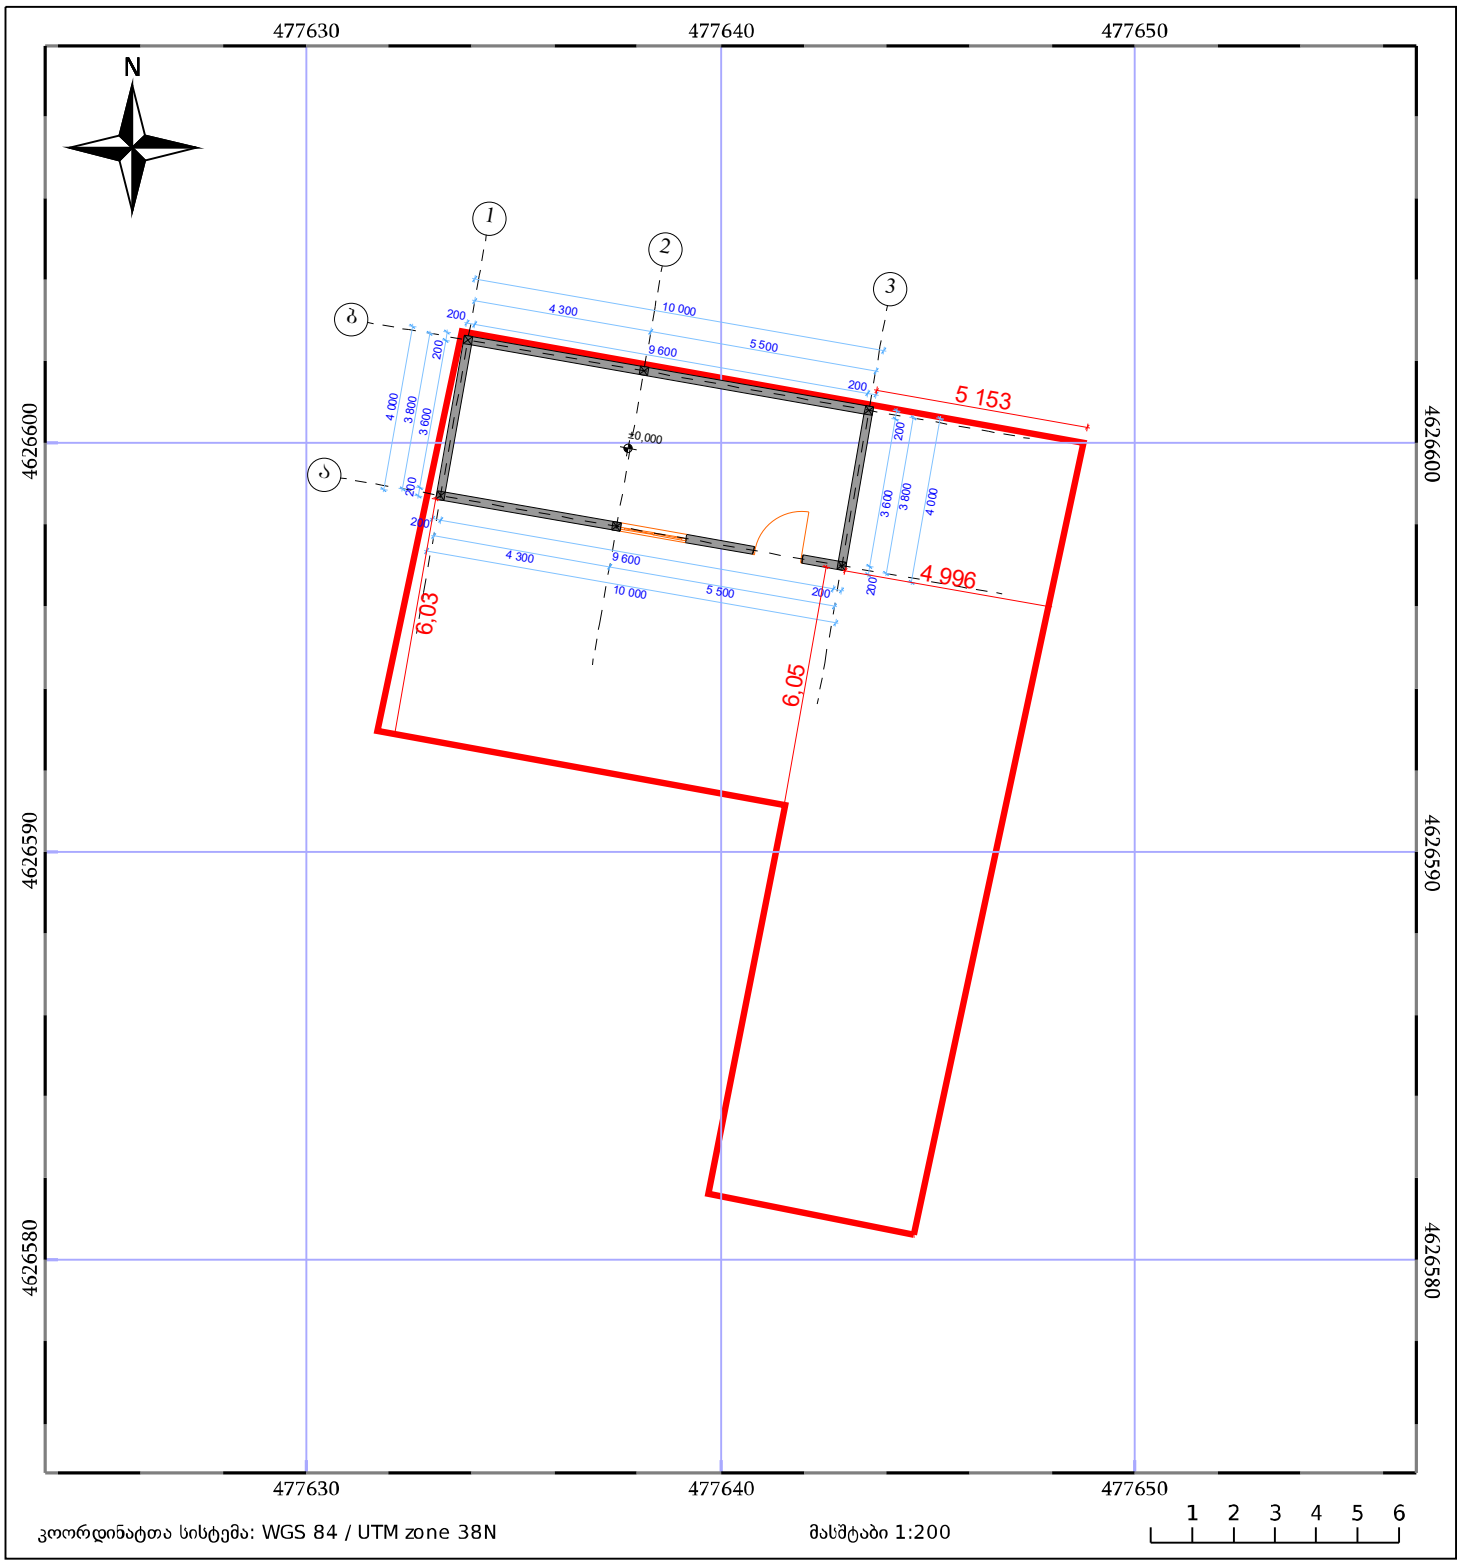

კოორდინატთა სისტემა: WGS 84 / UTM zone 38N

მასშტაბი 1:200

1 2 3 4 5 6

ნაკვეთის საკადასტრო საზღვარი

ხაზობრივი ნაგებობა

ტყის ფონდი

05/25 შენობა/ნაგებობა

05/25 მშენებარე ნაგებობა

ვალდებულება