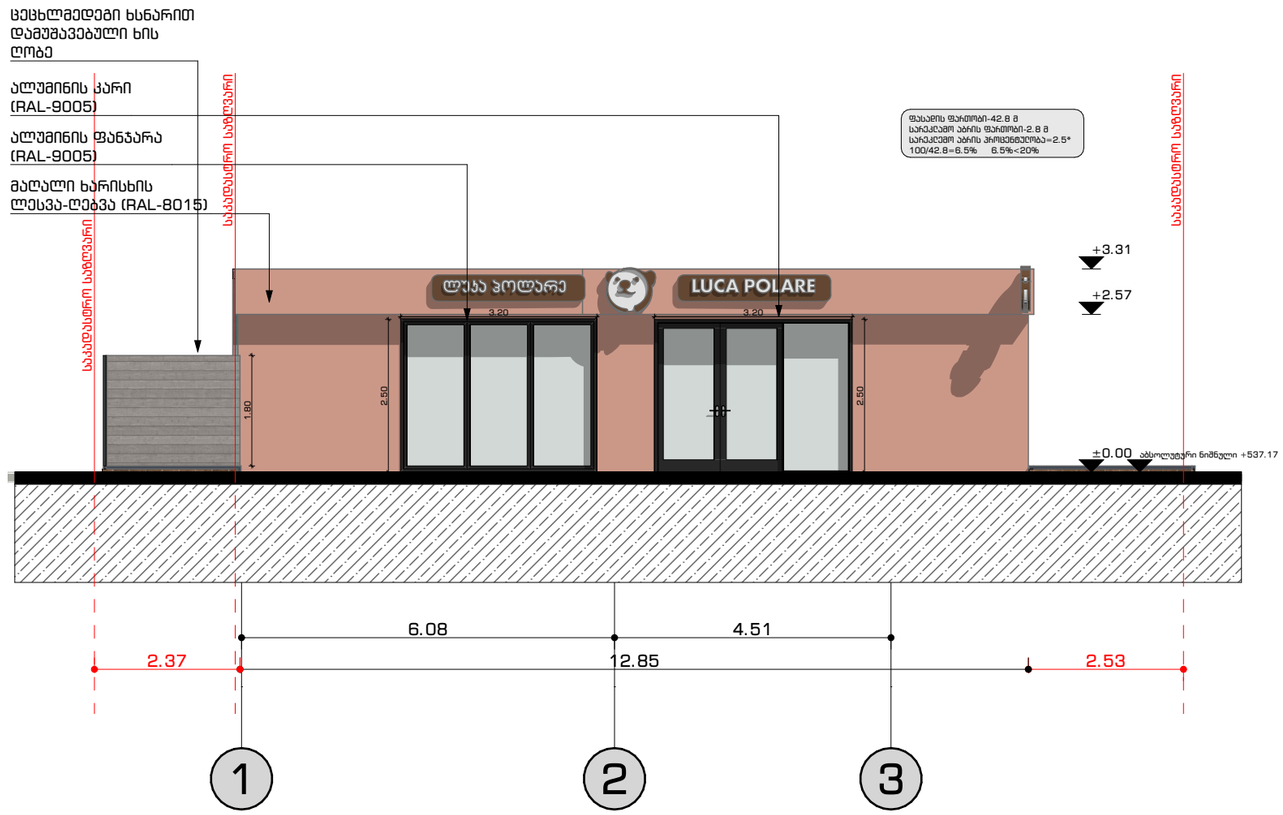

ფართები				ობიექტის მისამართი	ნახაზის დასახელება
				ქალაქი თბილისი, სანდრო ეულის N7	ფასადი 1-3
					ფორმატი A3
					მასშტაბი 1:100

თანამდებობა	სახელი-გვარი	ხელმოწერა
დირექტორი	დავით შავთვალაძე	
არქიტექტორი	თინათინ გიგაური	
დაამუშავა	თინათინ გიგაური	
დამკვეთი		

შ.პ.ს. "აიმაქსგრუპი"
თბილისი, სააკაძის მოედანი,
სააკაძე თაუერი, სართული 13
ტელ 599 17 60 90

2022 წ.

შპს "აიმაქსგრუპი" iMax GROUP 405314306 "IMAXGROUP" LTD

არსებული

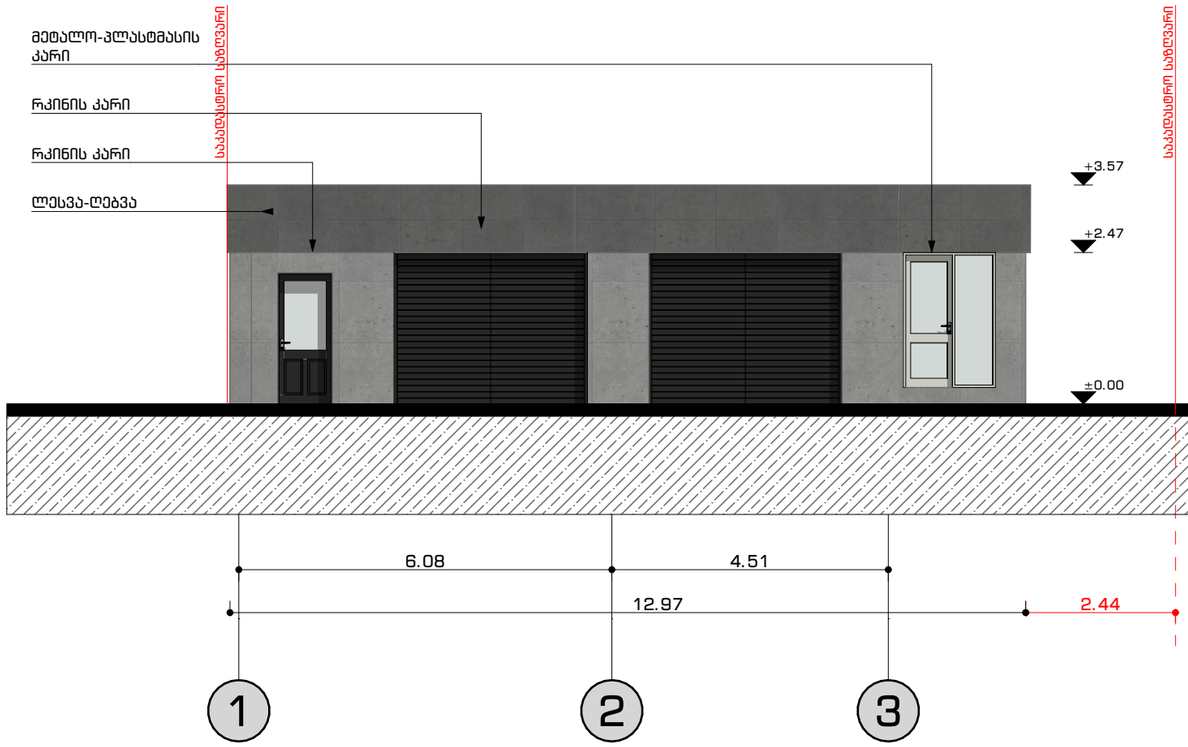

ფართები				ობიექტის მისამართი	ნახაზის დასახელება
კომერციული	113.73 კვ მ			ქალაქი თბილისი, სანდრო ეულის N7	ფასადი 1-3
					ფორმატი A3
		ჯამი	113.73 კვ მ		მასშტაბი 1:100

თანამდებობა	სახელი-გვარი	ხელმოწერა
დირექტორი	დავით შავთვალაძე	
არქიტექტორი	თინათინ გიგაური	
დაამუშავა	თინათინ გიგაური	
დამკვეთი		

iMax GROUP
შ.პ.ს. "აიმაქსგრუპი"
თბილისი, საკაძის მოედანი,
საკაძე თაუერი, სართული 13
ტელ 599 17 60 90

2022 წ.

შპს "აიმაქსგრუპი"
iMax GROUP
405314306
"IMAXGROUP" LTD

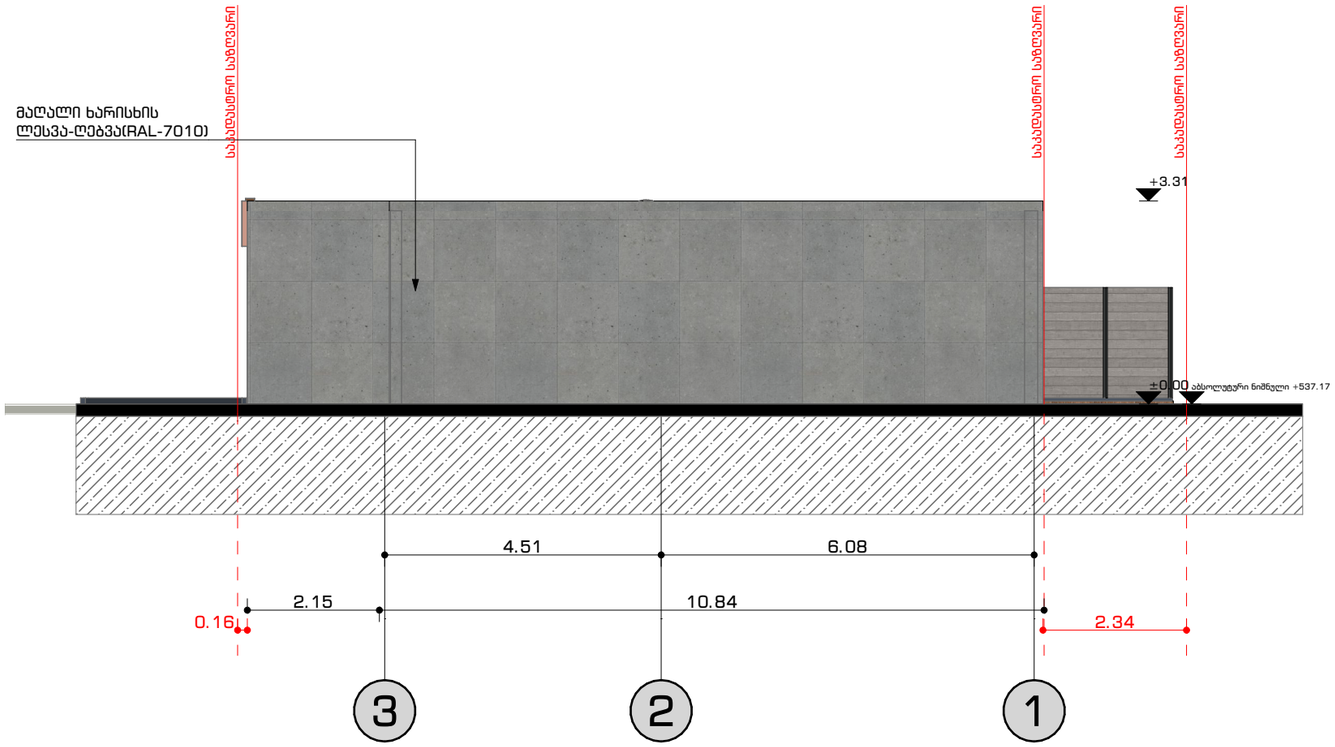

ფართები				ობიექტის მისამართი	ნახაზის დასახელება
				ქალაქი თბილისი, სანდრო ეულის N7	ფასადი 3-1
					ფორმატი A3
					მასშტაბი 1:100

თანამდებობა	სახელი-გვარი	ხელმოწერა
დირექტორი	დავით შავთვალაძე	
არქიტექტორი	თინათინ გიგაური	
დაამუშავა	თინათინ გიგაური	
დამკვეთი		

iMax GROUP
შ.პ.ს. "აიმაქსგრუპი"
თბილისი, სააკაძის მოედანი, სააკაძე თაუერი, სართული 13
ტელ: 599 17 60 90

2022 წ.

შპს "აიმაქსგრუპი" iMax GROUP 405314306 "IMAXGROUP" LTD

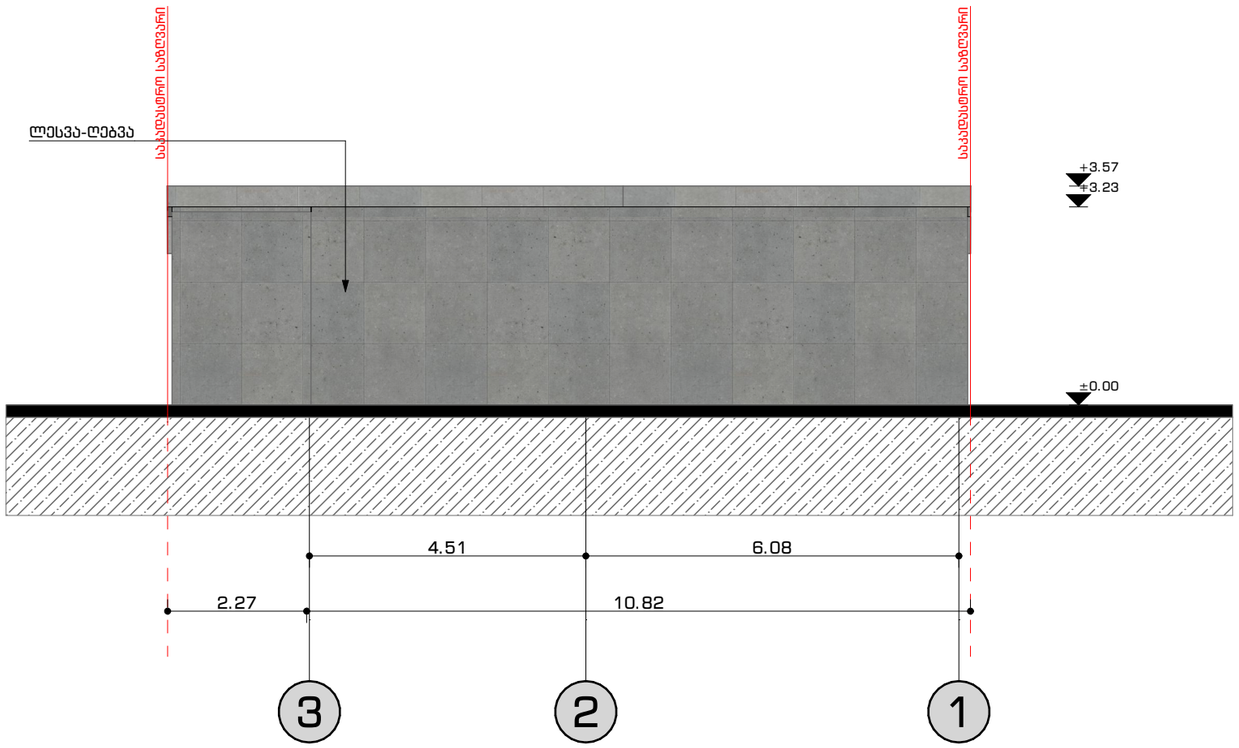

ფართები				ობიექტის მისამართი	ნახაზის დასახელება
კომერციული	113.73 კვ მ			ქალაქი თბილისი, სანდრო ეულის N7	ფასადი 3-1
					ფორმატი A3
		ჯამი	113.73 კვ მ		მასშტაბი 1:100

თანამდებობა	სახელი-გვარი	ხელმოწერა
დირექტორი	დავით შავთვალაძე	
არქიტექტორი	თინათინ გიგაური	
დაამუშავა	თინათინ გიგაური	
დამკვეთი		

iMax GROUP
შ.პ.ს. "აიმაქსგრუპი"
თბილისი, საკაძის მოედანი,
საკაძის თაუერი, სართული 13
ტელ 599 17 60 90

2022 წ.

შპს "აიმაქსგრუპი" iMax GROUP 405314306 "IMAXGROUP" LTD

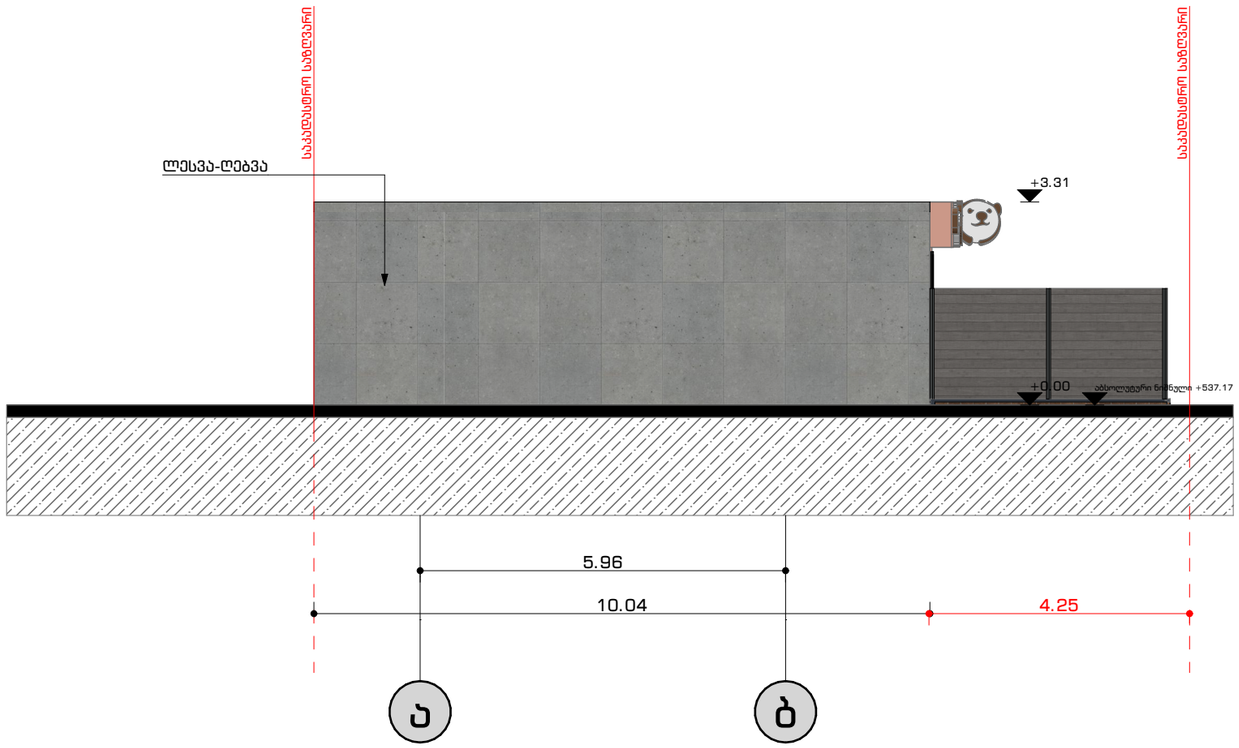

ფართები				ობიექტის მისამართი	ნახაზის დასახელება
				ქალაქი თბილისი, სანდრო ეულის N7	ფასადი ა-ბ
					ფორმატი A3
					მასშტაბი 1:100

თანამდებობა	სახელი-გვარი	ხელმოწერა
დირექტორი	დავით შავთვალაძე	
არქიტექტორი	თინათინ გიგაური	
დაამუშავა	თინათინ გიგაური	
დამკვეთი		

iMax GROUP
შ.პ.ს. "აიმაქსგრუპი"
თბილისი, სააკაძის მოედანი,
სააკაძე მაუერი, სართული 13
ტელ 599 17 60 90

2022 წ.

შპს "აიმაქსგრუპი" iMax GROUP 405314306 "IMAXGROUP" LTD

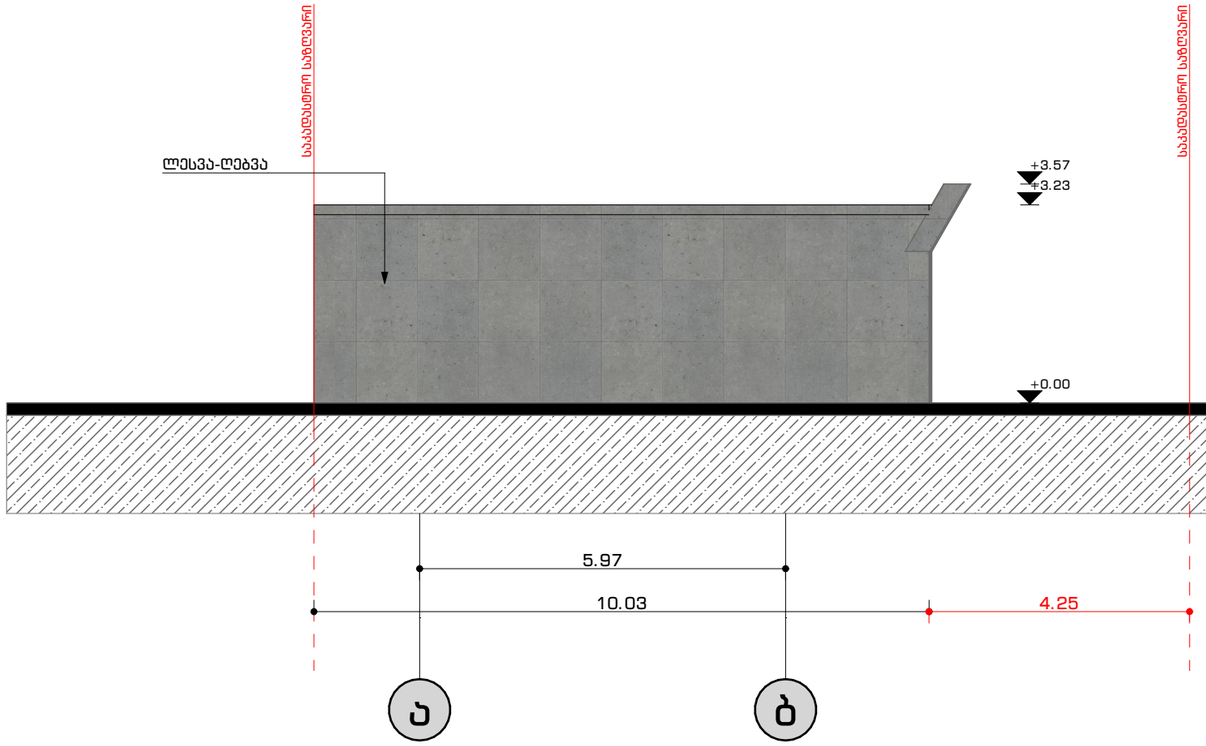

ფართები				ობიექტის მისამართი	ნახაზის დასახელება
კომერციული	113.73 კვ მ			ქალაქი თბილისი, სანდრო ეულის N7	ფასადი ა-ბ
					ფორმატი A3
		ჯამი	113.73 კვ მ		მასშტაბი 1:100

თანამდებობა	სახელი-გვარი	ხელმოწერა
დირექტორი	დავით შავთვალაძე	
არქიტექტორი	თინათინ გიგაური	
დაამუშავა	თინათინ გიგაური	
დამკვეთი		

iMax GROUP
შ.პ.ს. "აიმაქსგრუპი"
თბილისი, საკაძის მოედანი,
საკაძე თაუერი, სართული 13
ტელ 599 17 60 90

2022 წ.

შპს "აიმაქსგრუპი" iMax GROUP 405314306 "IMAXGROUP" LTD

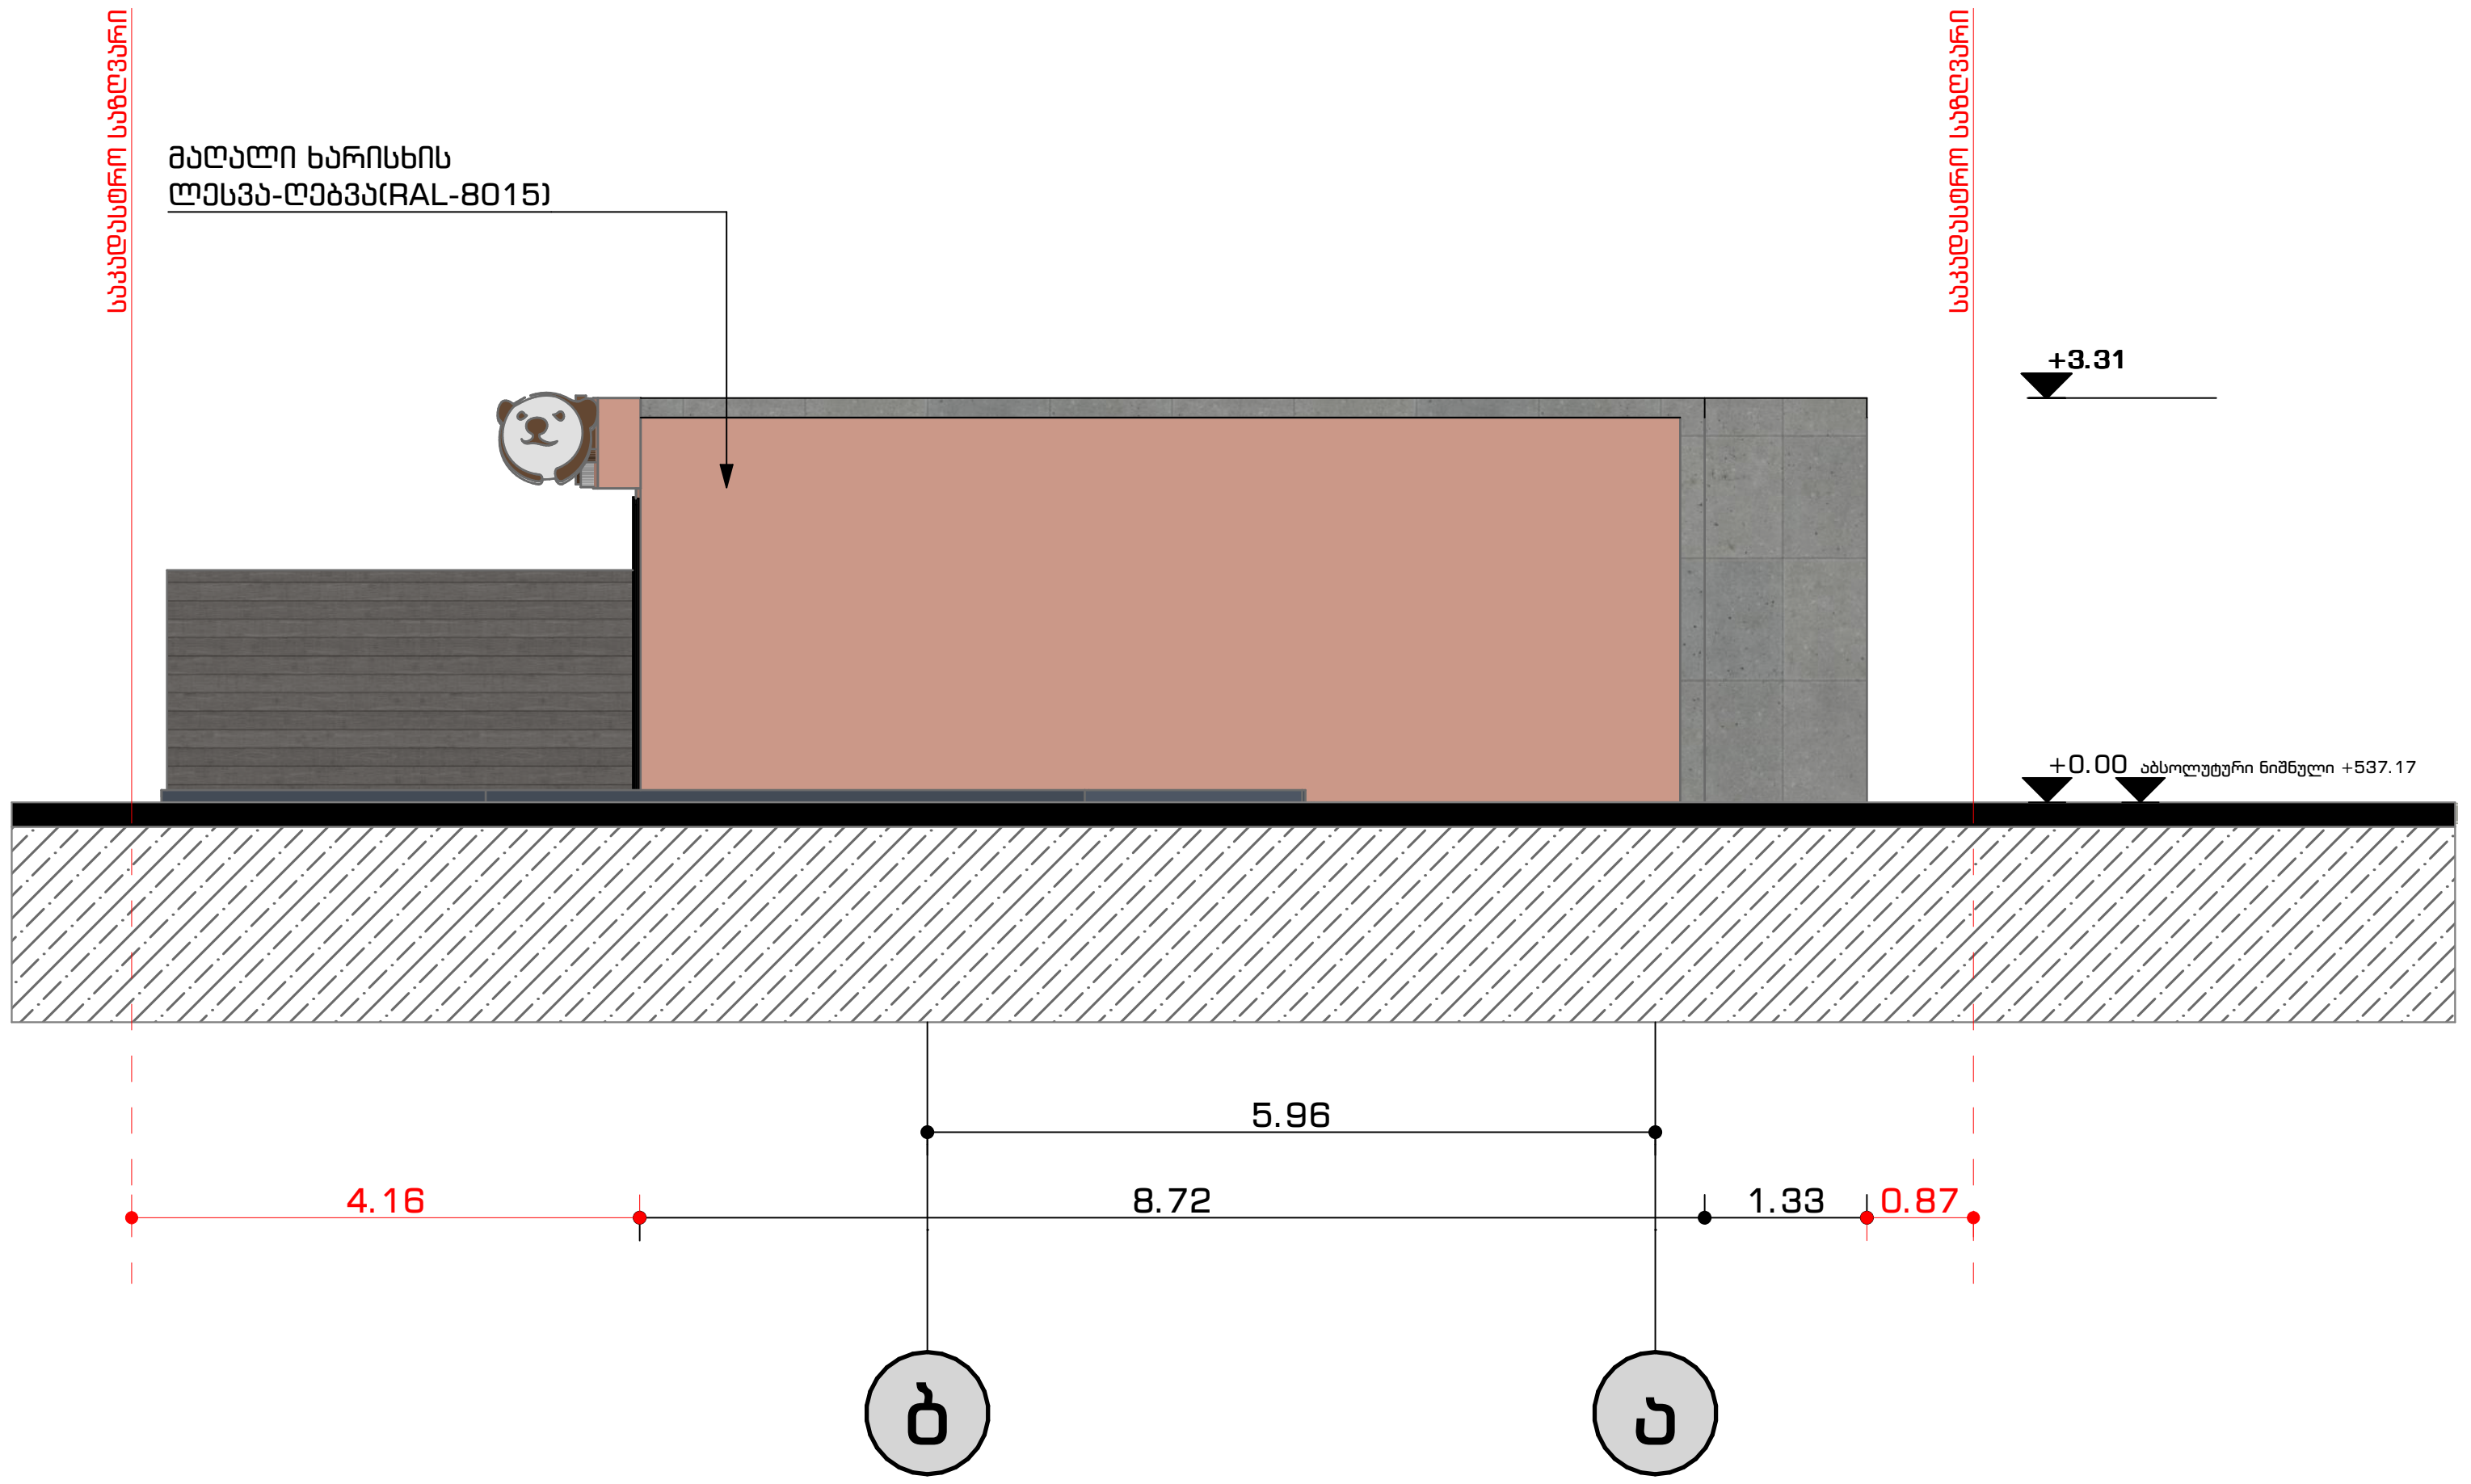

ფართები	ობიექტის მისამართი	ნახაზის დასახელება	თანამდებობა	სახელი-გვარი	ხელმოწერა
	ქალაქი თბილისი, სანდრო ეულის N7	ფასადი ბ-ა	დირექტორი	დავით შავთვალაძე	
			არქიტექტორი	თინათინ გიგაური	
		ფორმატი A3	დაამუშავა	თინათინ გიგაური	
		მასშტაბი 1:100	დამკვეთი		

შ.პ.ს. "აიმაქსგრუპი"
თბილისი, სააკაძის მოედანი,
სააკაძე თაუერი, სართული 13
ტელ 599 17 60 90

2022 წ.

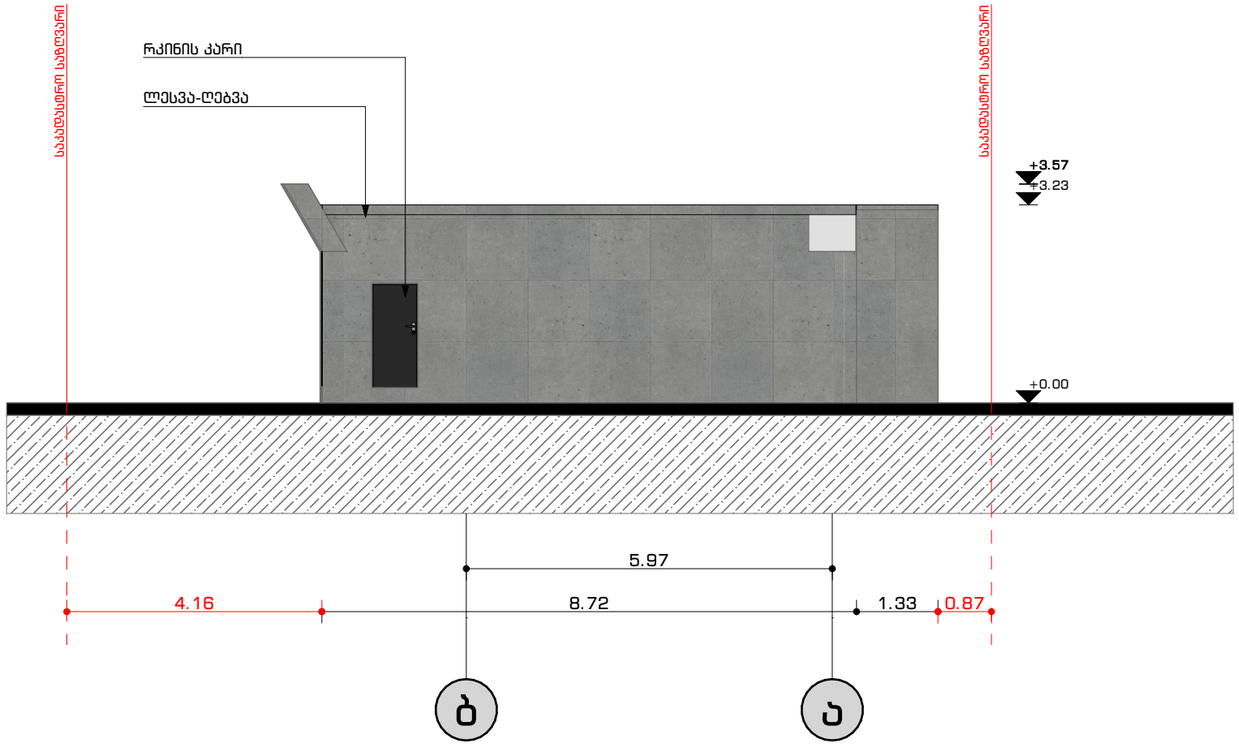

ფართები				ობიექტის მისამართი	ნახაზის დასახელება
კომერციული	113.73 კვ მ			ქალაქი თბილისი, სანდრო ეულის N7	ფასადი ბ-ა
					ფორმატი A3
		ჯამი	113.73 კვ მ		მასშტაბი 1:100

თანამდებობა	სახელი-გვარი	ხელმოწერა
დირექტორი	დავით შავთვალაძე	
არქიტექტორი	თინათინ გიგაური	
დაამუშავა	თინათინ გიგაური	
დამკვეთი		

iMax GROUP
შ.პ.ს. "აიმაქსგრუპი"
თბილისი, საბაძის მოედანი,
საბაძის თაუერი, სართული 13
ტელ 599 17 60 90

2022 წ.

შპს "აიმაქსგრუპი"
iMax GROUP
405314306
"IMAXGROUP" LTD

კარების სპეციფიკაცია					
დასახელება	-1	-2	-3	-4	-5
რაოდენობა	1	1	1	1	1
W x H ზომები	3.150×2.450	1.000×2.140	0.900×2.140	0.900×2.140	1.000×2.140
ორიენტაცია	R	R	L	L	R
2D სიმბოლო	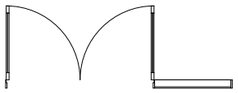				
3D სიმბოლო	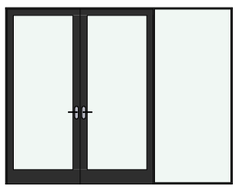				

ფანჯრების სპეციფიკაცია	
დასახელება	-1
რაოდენობა	1
W x H ზომა	3.150×2.450
ორიენტაცია	
2D სიმბოლო	
3D სიმბოლო	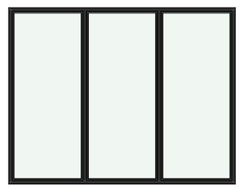

ფართები				ობიექტის მისამართი	ნახაზის დასახელება
				ქალაქი თბილისი, სანდრო ეულის N7	ღიობების სპეციფიკაცია
					ფორმატი A3
					მასშტაბი 1:0.70

თანამდებობა	სახელი-გვარი	ხელმოწერა
დირექტორი	დავით შავთვალაძე	
არქიტექტორი	თინათინ გიგაური	
დაამუშავა	თინათინ გიგაური	
დამკვეთი		

iMax GROUP
შ.პ.ს. "აიმაქსგრუპი"
თბილისი, საკაძის მოედანი,
საკაძე თაუერი, სართული 13
ტელ: 599 17 60 90

2022 წ.

შპს "აიმაქსგრუპი" iMax GROUP 405314306 "IMAXGROUP" LTD