
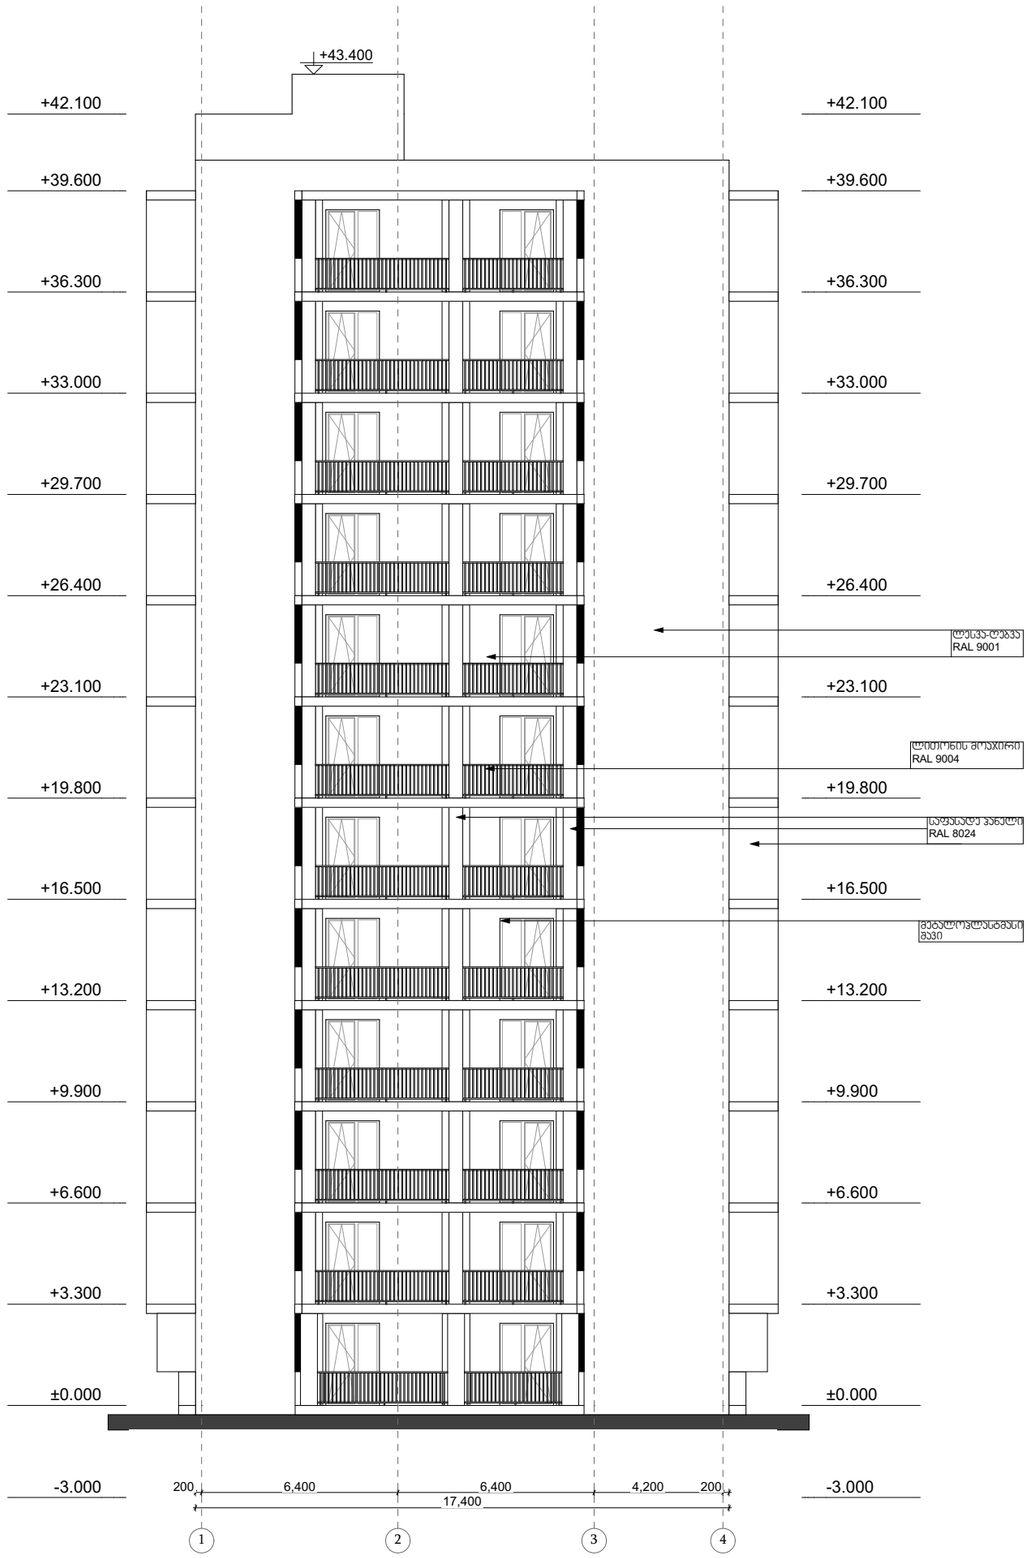

ARCHITECTURE

NEO-A CONSULTING

საპროექტო გუნდი

არქიტექტორი	ნ.ჩხაიძე	
არქიტექტორი	ლ.ცხადაია	
არქიტექტორი	რ.ცხადაია	
არქიტექტორი	ი.აფციაური	

რევიზია

თარიღი	ნომერი	აღწერა

პროექტი

ვაზისუბანი
მრავალბინიანი საცხოვრებელი სახლის
პროექტი
ს/პ 01.17.09.007.085

ნახაზი

ა ბლოკი ფასადი 1-4 ღერძებს შორის

მასშტაბი	ფორმატი	თარიღი
1:200	A3	10.02.2023

სტადია

ფაილის სახე. PDF



ARCHITECTURE

NEO-A CONSULTING

საავტორო გუნდი

არქიტექტორი	ნ.ჩხაიძე	
არქიტექტორი	ლ.ცხადაია	
არქიტექტორი	რ.ცხადაია	
არქიტექტორი	ი.აფციაური	

რევიზია

თარიღი	ნომერი	აღწერა

პროექტი

ვაზისუბანი
მრავალბინიანი საცხოვრებელი სახლის
პროექტი
ს/კ 01.17.09.007.085

ნახაზი

ა ბლოკი ფასადი 4-1 ღერძებს შორის

მასშტაბი	ფორმატი	თარიღი
1:200	A3	10.02.2023

სტადია

ფაილის სახე. PDF

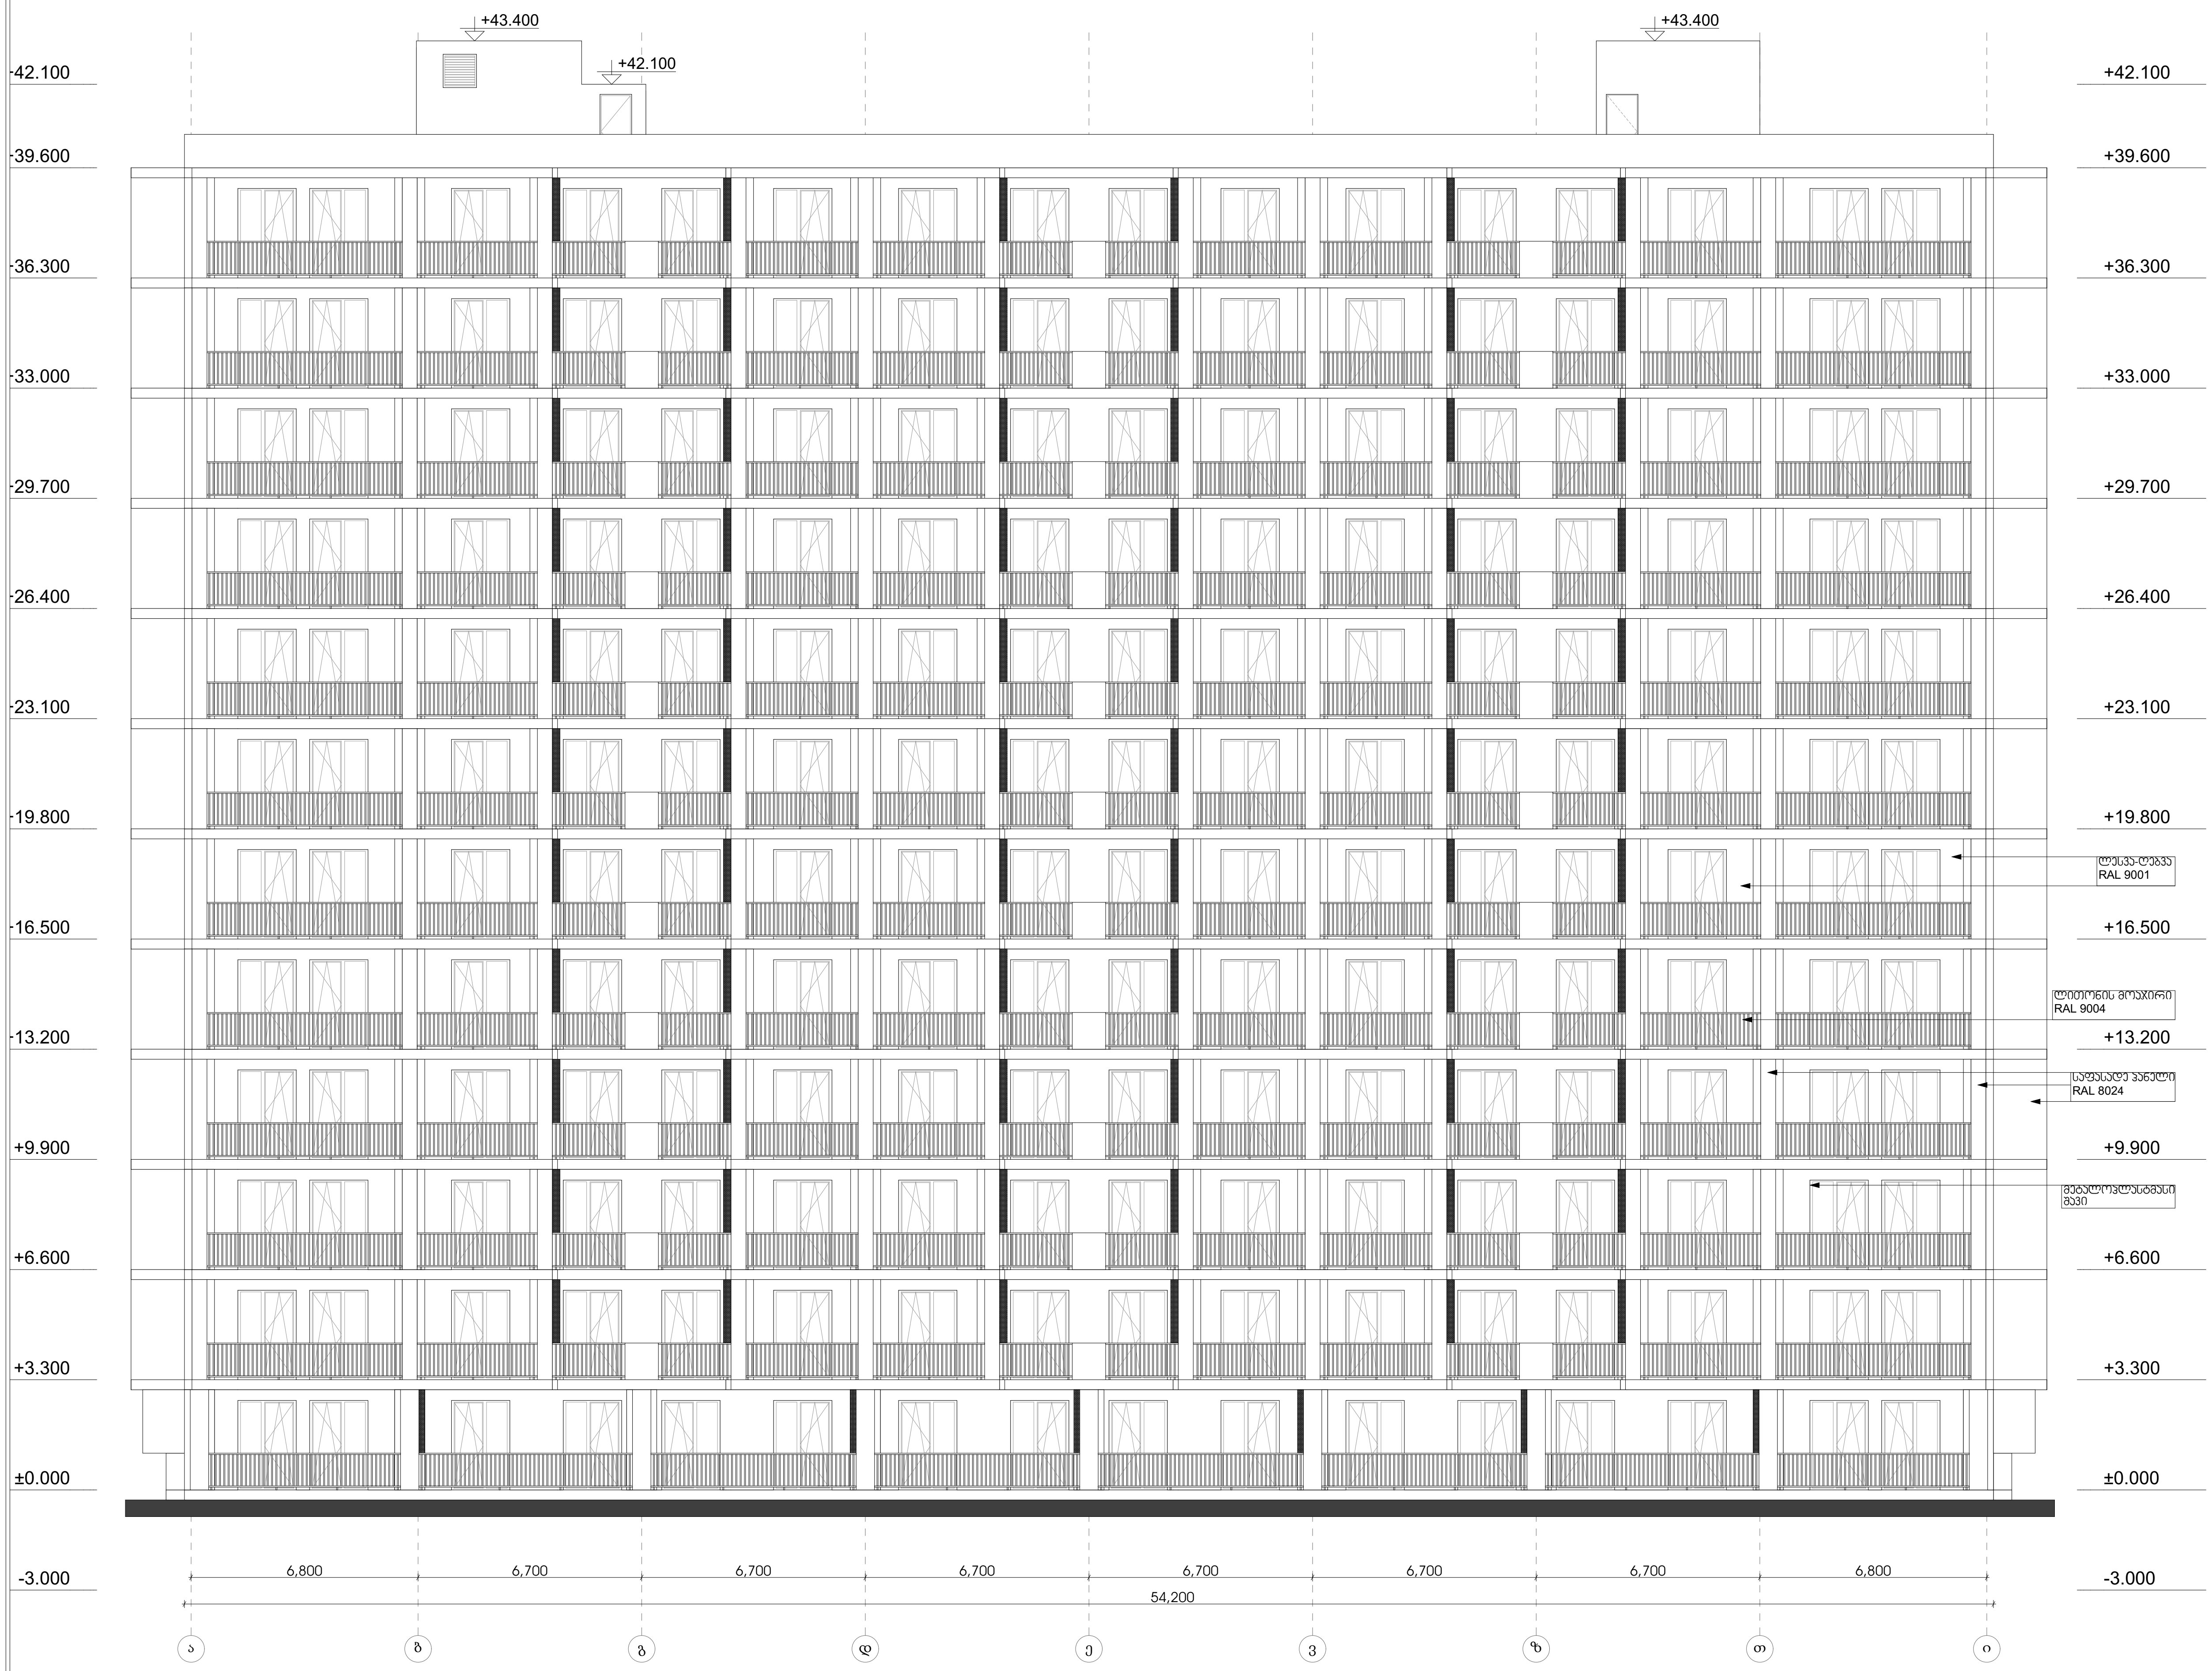

ARCHITECTURE
NEO-A
CONSULTING

საპროექტო გუნდი

არქიტექტორი	ნ.ჩხაიძე	
არქიტექტორი	ლ.ცხადაია	
არქიტექტორი	რ.ცხადაია	
არქიტექტორი	ი.აფციაური	

რევიზია

თარიღი	ნომერი	აღწერა

პროექტი

ვაზისუბანი
მრავალბინიანი საცხოვრებელი სახლის
პროექტი
ს/კ 01.17.09.007.085

ნახაზი

ა ბლოკი ფასადი ა-ი ღერძებს შორის

მასშტაბი	ფორმატი	თარიღი
1:200	A3	10.02.2023

სტადია

ფაილის სპეც. PDF



ARCHITECTURE
NEO-A
CONSULTING

საპროექტო გუნდი

არქიტექტორი	ნ.ჩხაიძე	
არქიტექტორი	ლ.ცხადაია	
არქიტექტორი	რ.ცხადაია	
არქიტექტორი	ი.აფციაური	

რევიზია

თარიღი	ნომერი	აღწერა

პროექტი

ვაზისუბანი
მრავალბინიანი საცხოვრებელი სახლის
პროექტი
ს/პ 01.17.09.007.085

ნახაზი

ა ბლოკი ფასადი ი-ა ღერძებს შორის

მასშტაბი	ფორმატი	თარიღი
1:200	A3	10.02.2023

სპეციალობა

ფაილის სპეც. PDF


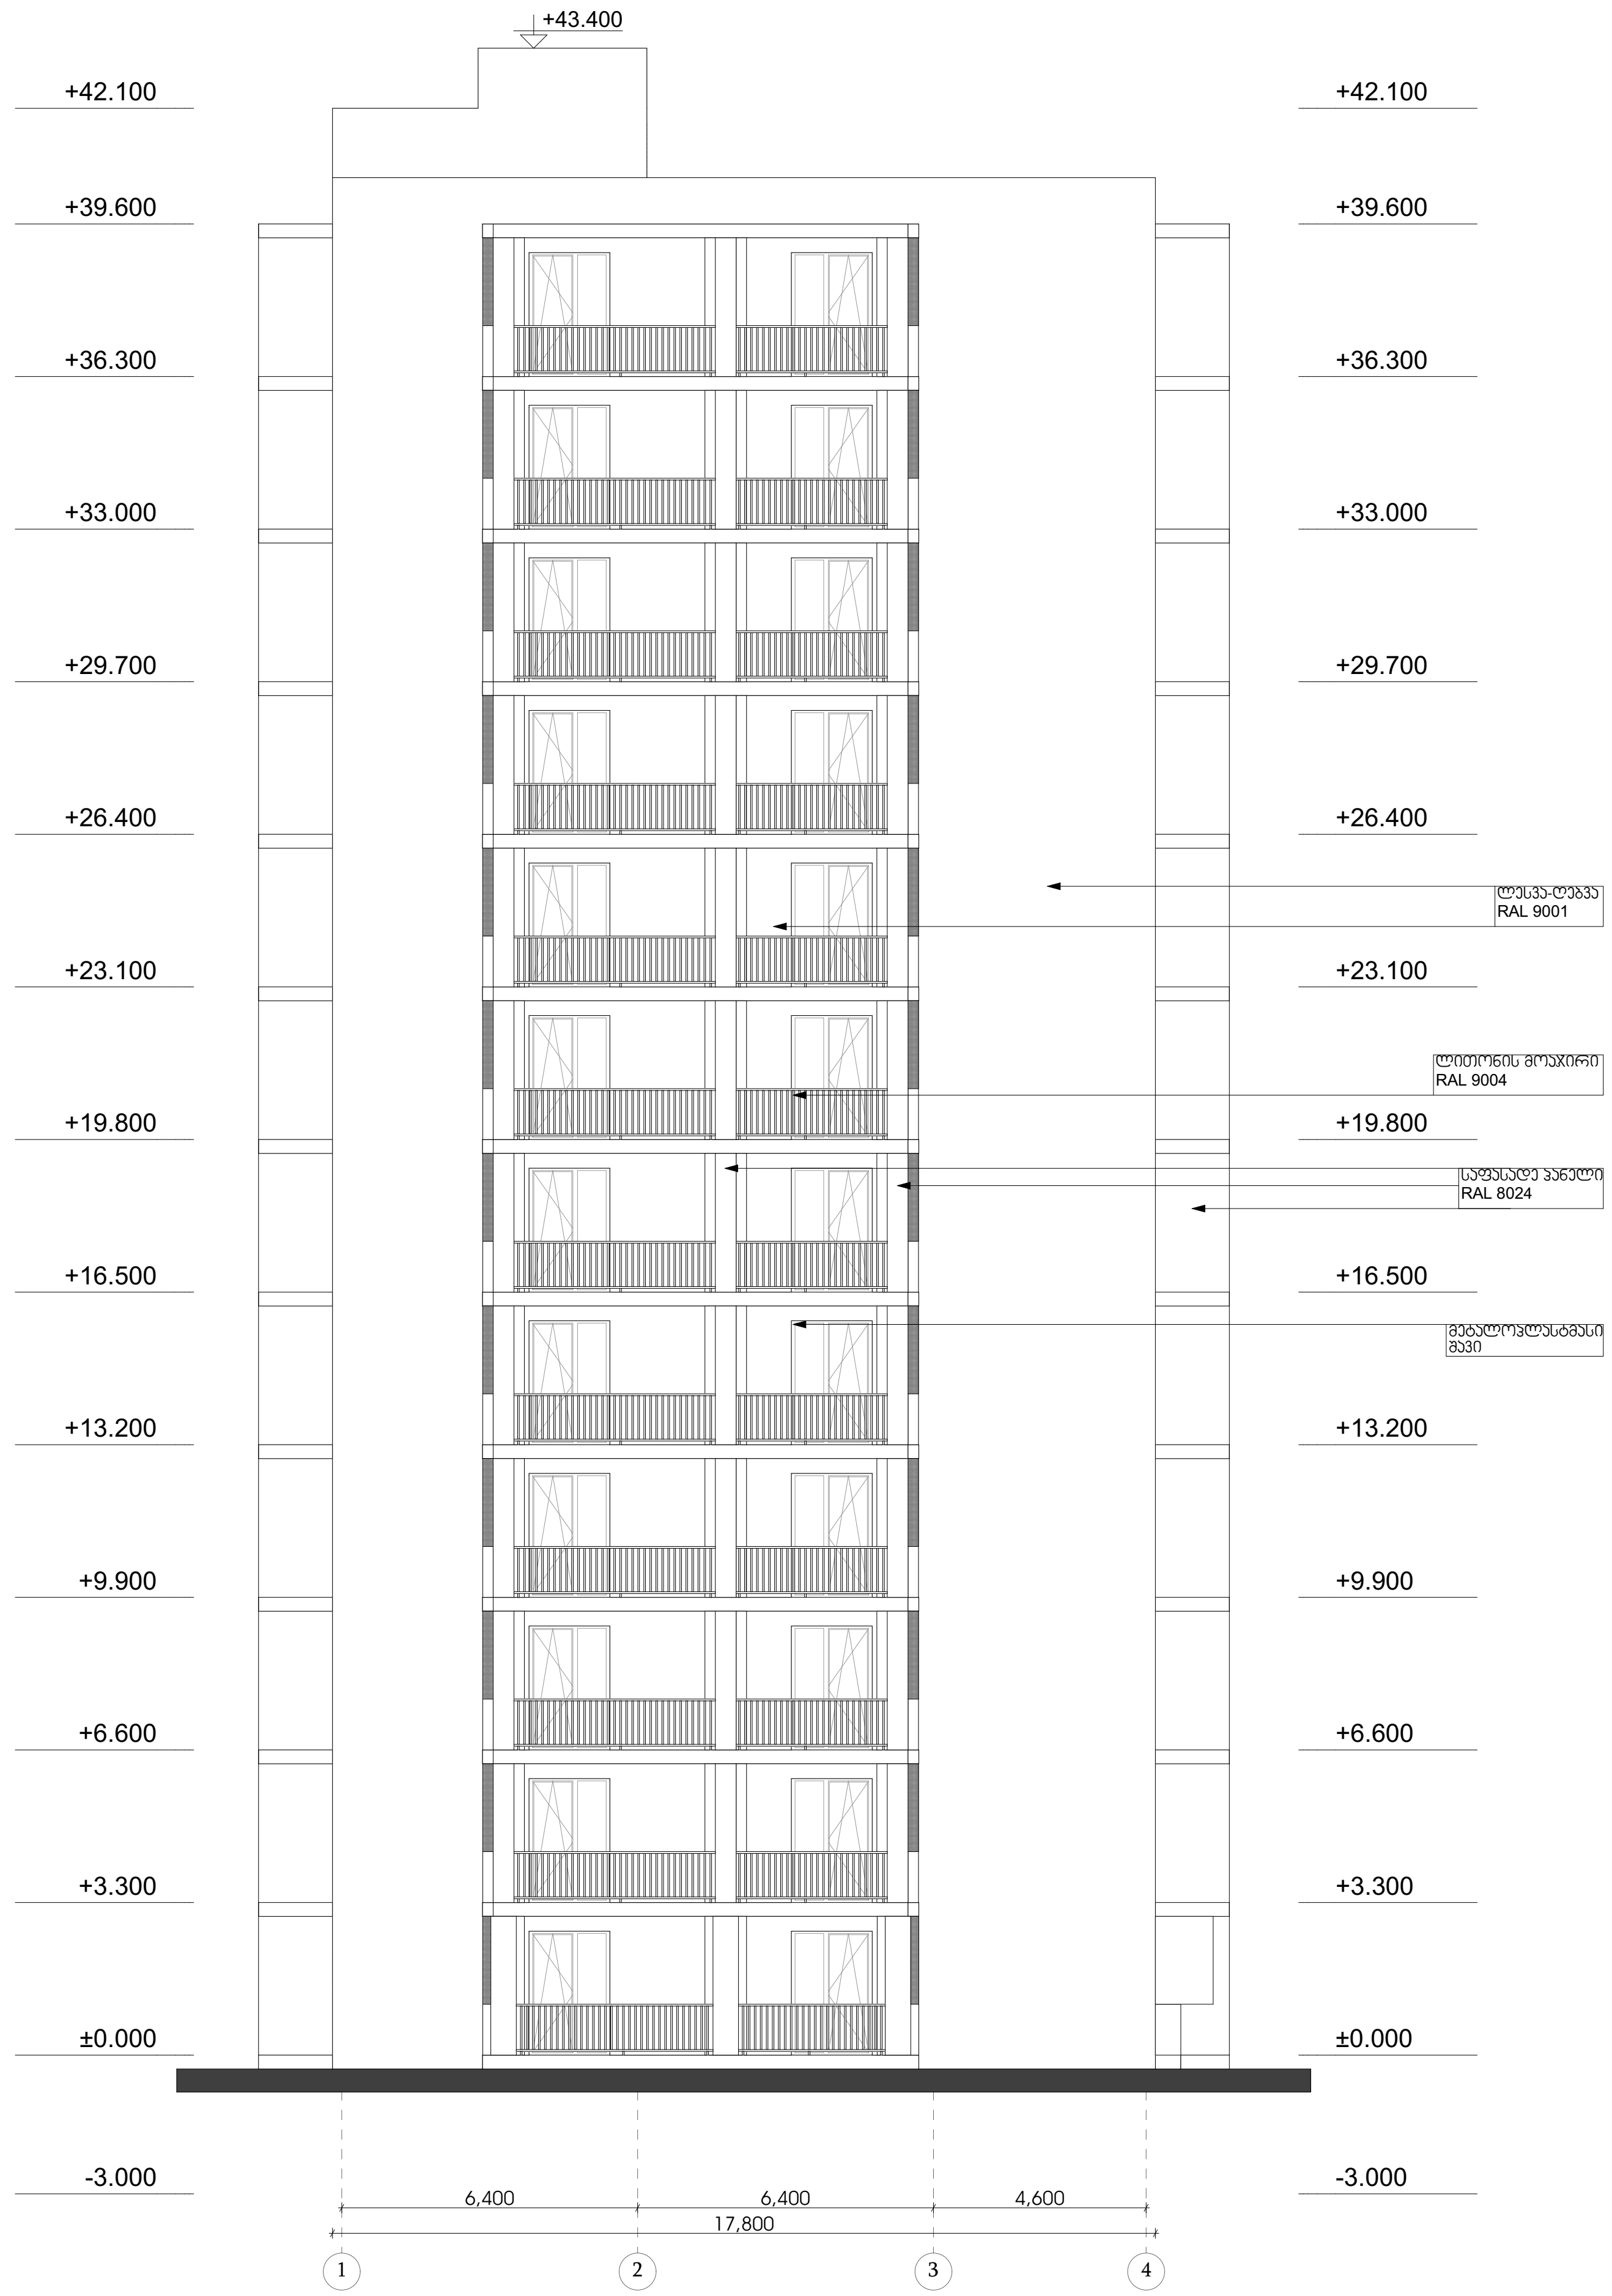

ARCHITECTURE NEO-A CONSULTING

საპროექტო გუნდი

არქიტექტორი	ნ.ჩხაიძე	
არქიტექტორი	ლ.ცხადაია	
არქიტექტორი	რ.ცხადაია	
არქიტექტორი	ი.აფციაური	

რევიზია

თარიღი	ნომერი	აღწერა

პროექტი

ვაზისუბანი
მრავალბინიანი საცხოვრებელი სახლის
პროექტი
ს/კ 01.17.09.007.085

ნახაზი

ბ ბლოკი ფასადი 1-4 ღერძებს შორის

მასშტაბი	ფორმატი	თარიღი
1:200	A3	10.02.2023

სტადია

ფაილის სპეც. PDF

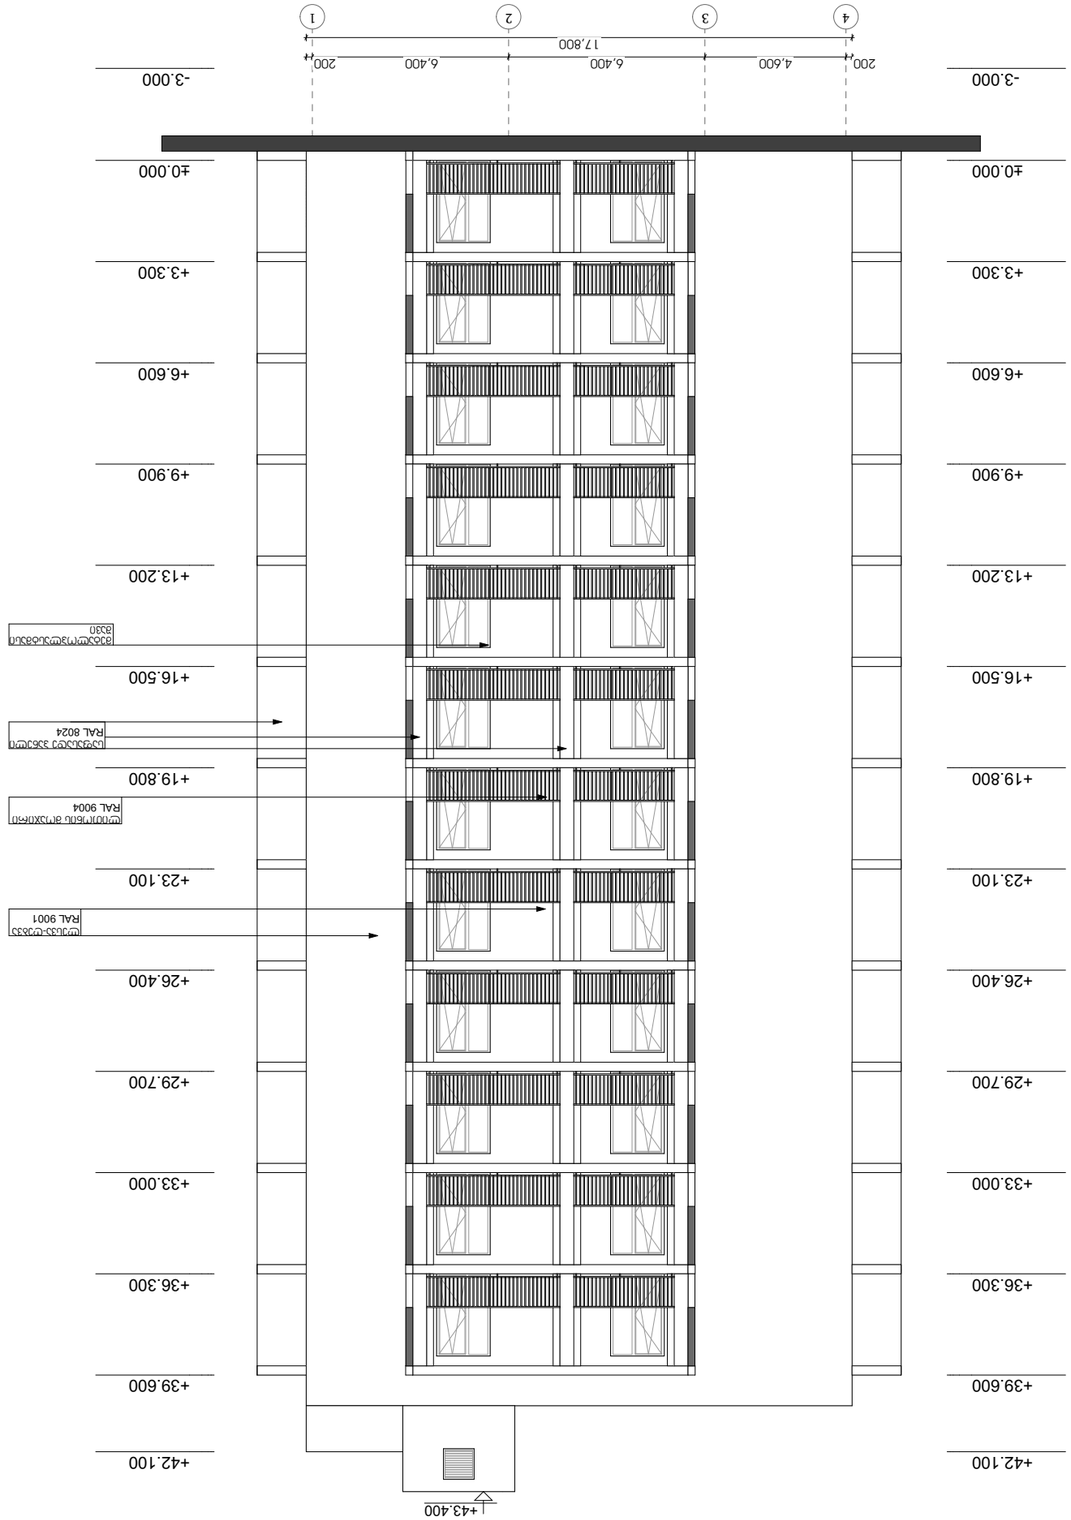

ARCHITECTURE	
NEO-A	
CONSULTING	

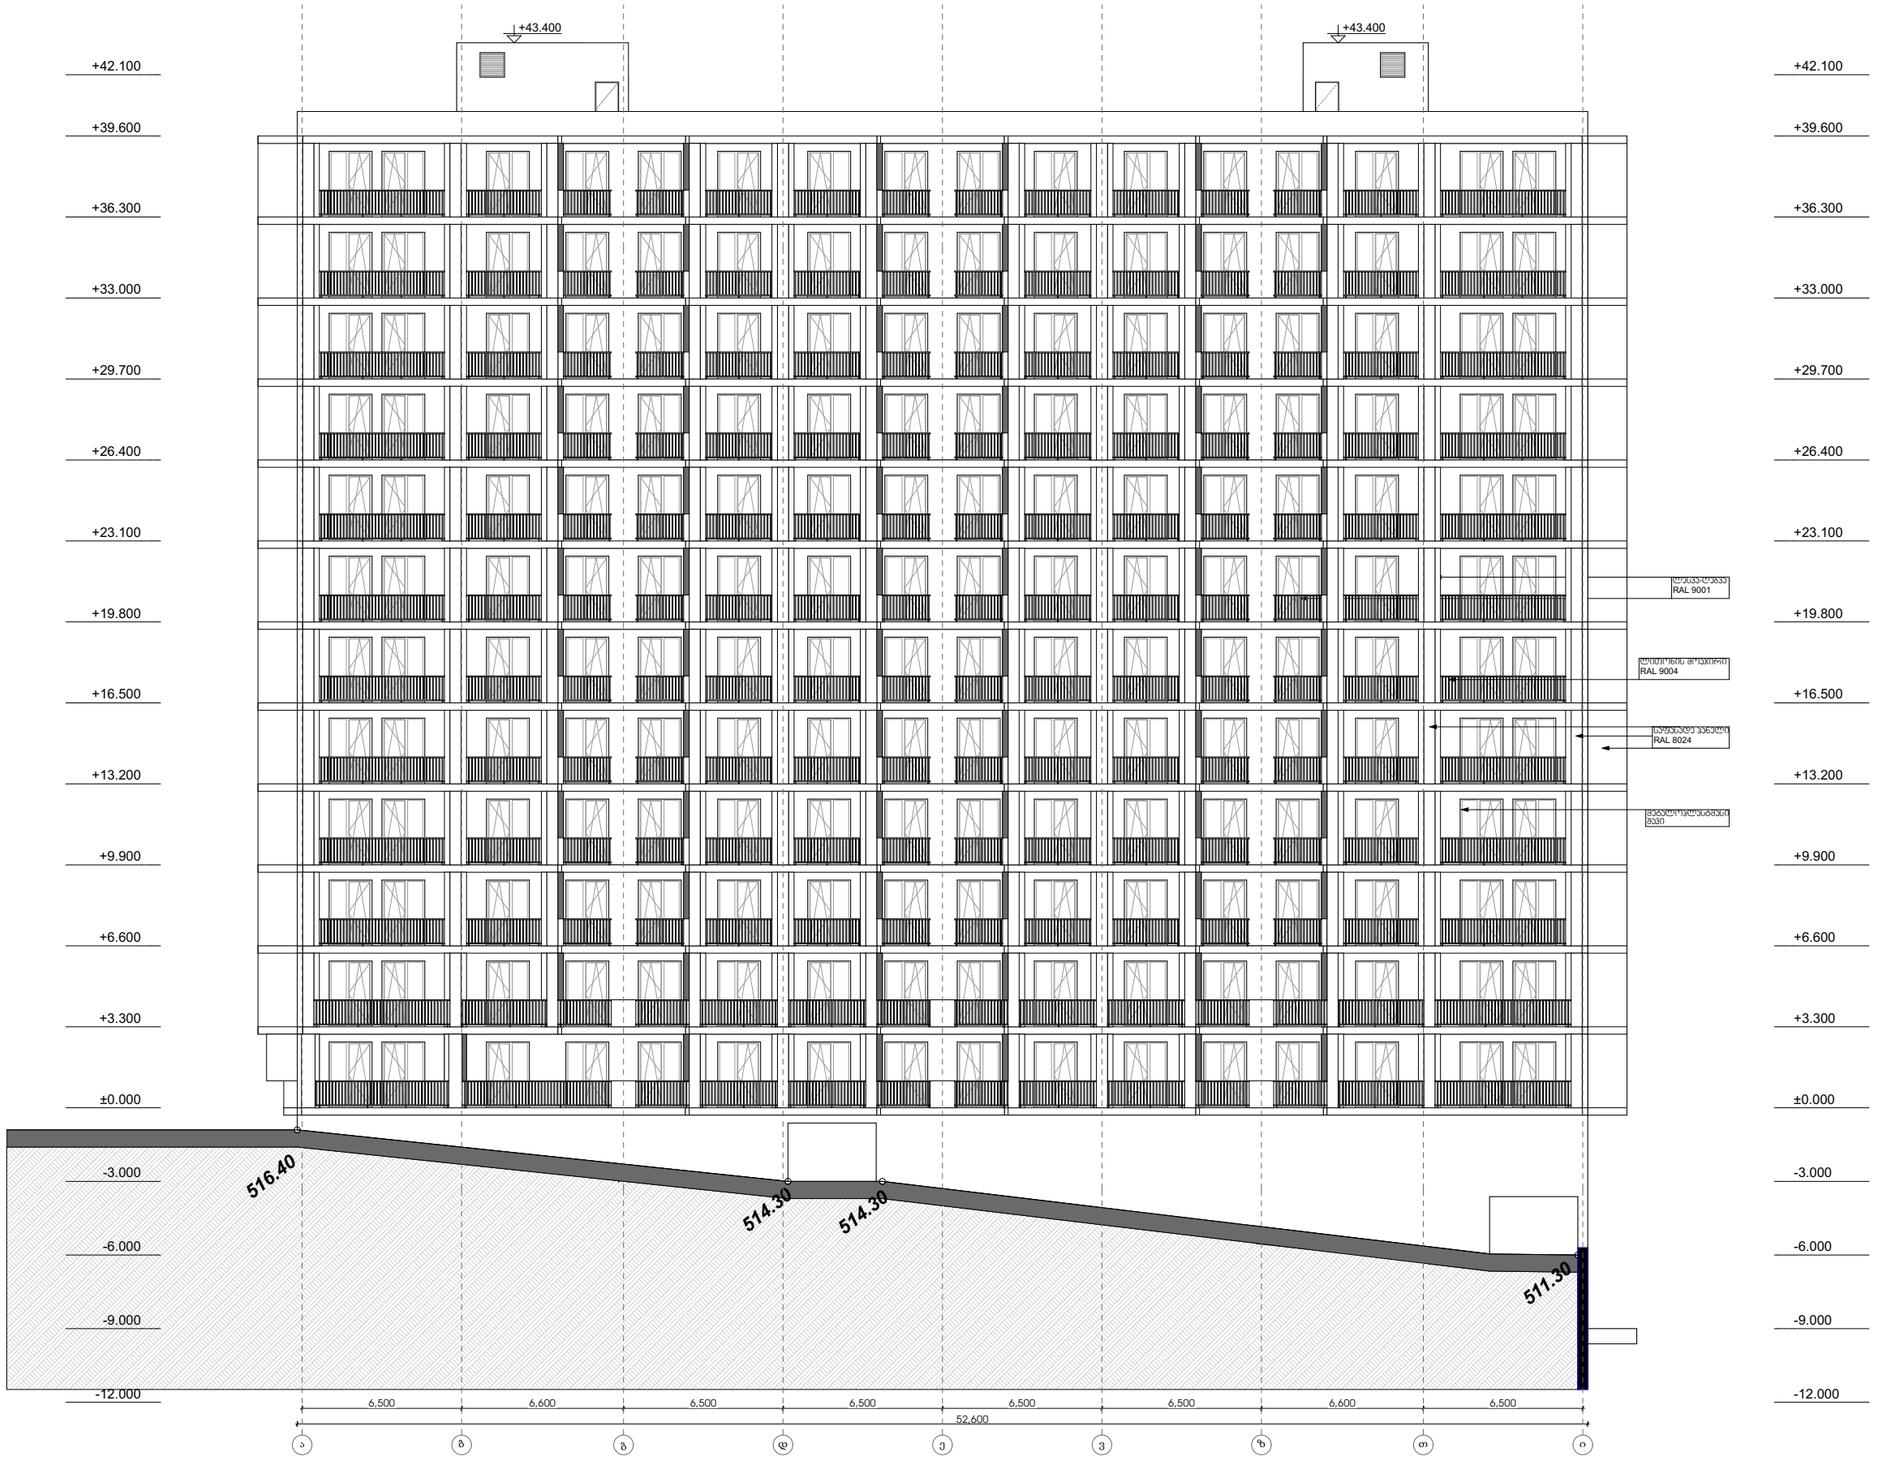

ARCHITECTURE

NEO-A

CONSULTING

საპროექტო გუნდი

არქიტექტორი	ნ.ჩხაიძე	
არქიტექტორი	ლ.ცხადაია	
არქიტექტორი	რ.ცხადაია	
არქიტექტორი	ი.აფციაური	

რევიზია

თარიღი	ნომერი	აღწერა

პროექტი

ვაზისუბანი
მრავალბინიანი საცხოვრებელი სახლის პროექტი
ს/პ 01.17.09.007.085

ნახაზი

ბ ბლოკი ფასადი ა-ი ღერძებს შორის

მასშტაბი	ფორმატი	თარიღი
1:250	A3	10.02.2023

სტადია

ფაილის სახე. PDF



ARCHITECTURE

NEO-A CONSULTING

საპროექტო გუნდი		
არქიტექტორი	ნ.ჩხაიძე	
არქიტექტორი	ლ.ცხადაია	
არქიტექტორი	რ.ცხადაია	
არქიტექტორი	ი.აფციაური	

რევიზია

თარიღი	ნომერი	აღწერა

პროექტი

ვაზისუბანი
მრავალბინიანი საცხოვრებელი სახლის
პროექტი
ს/პ 01.17.09.007.085

ნახაზი

ბ ბლოკი ფასადი ი-ა ღერძებს შორის

მასშტაბი	ფორმატი	თარიღი
1:250	A3	10.02.2023

სტადია

ფაილის სახე. PDF


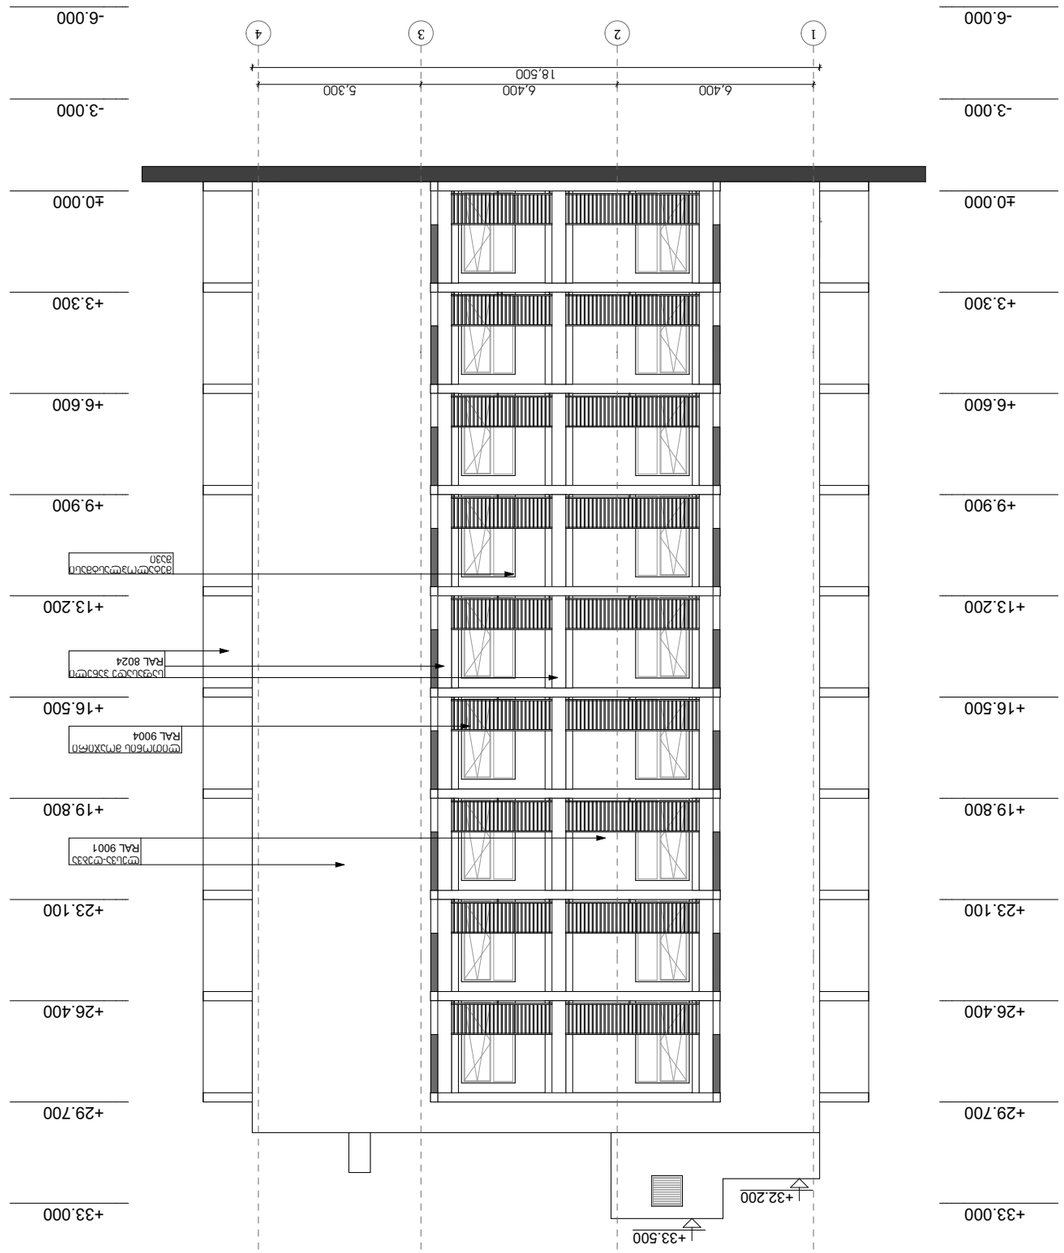












ARCHITECTURE NEO-A CONSULTING

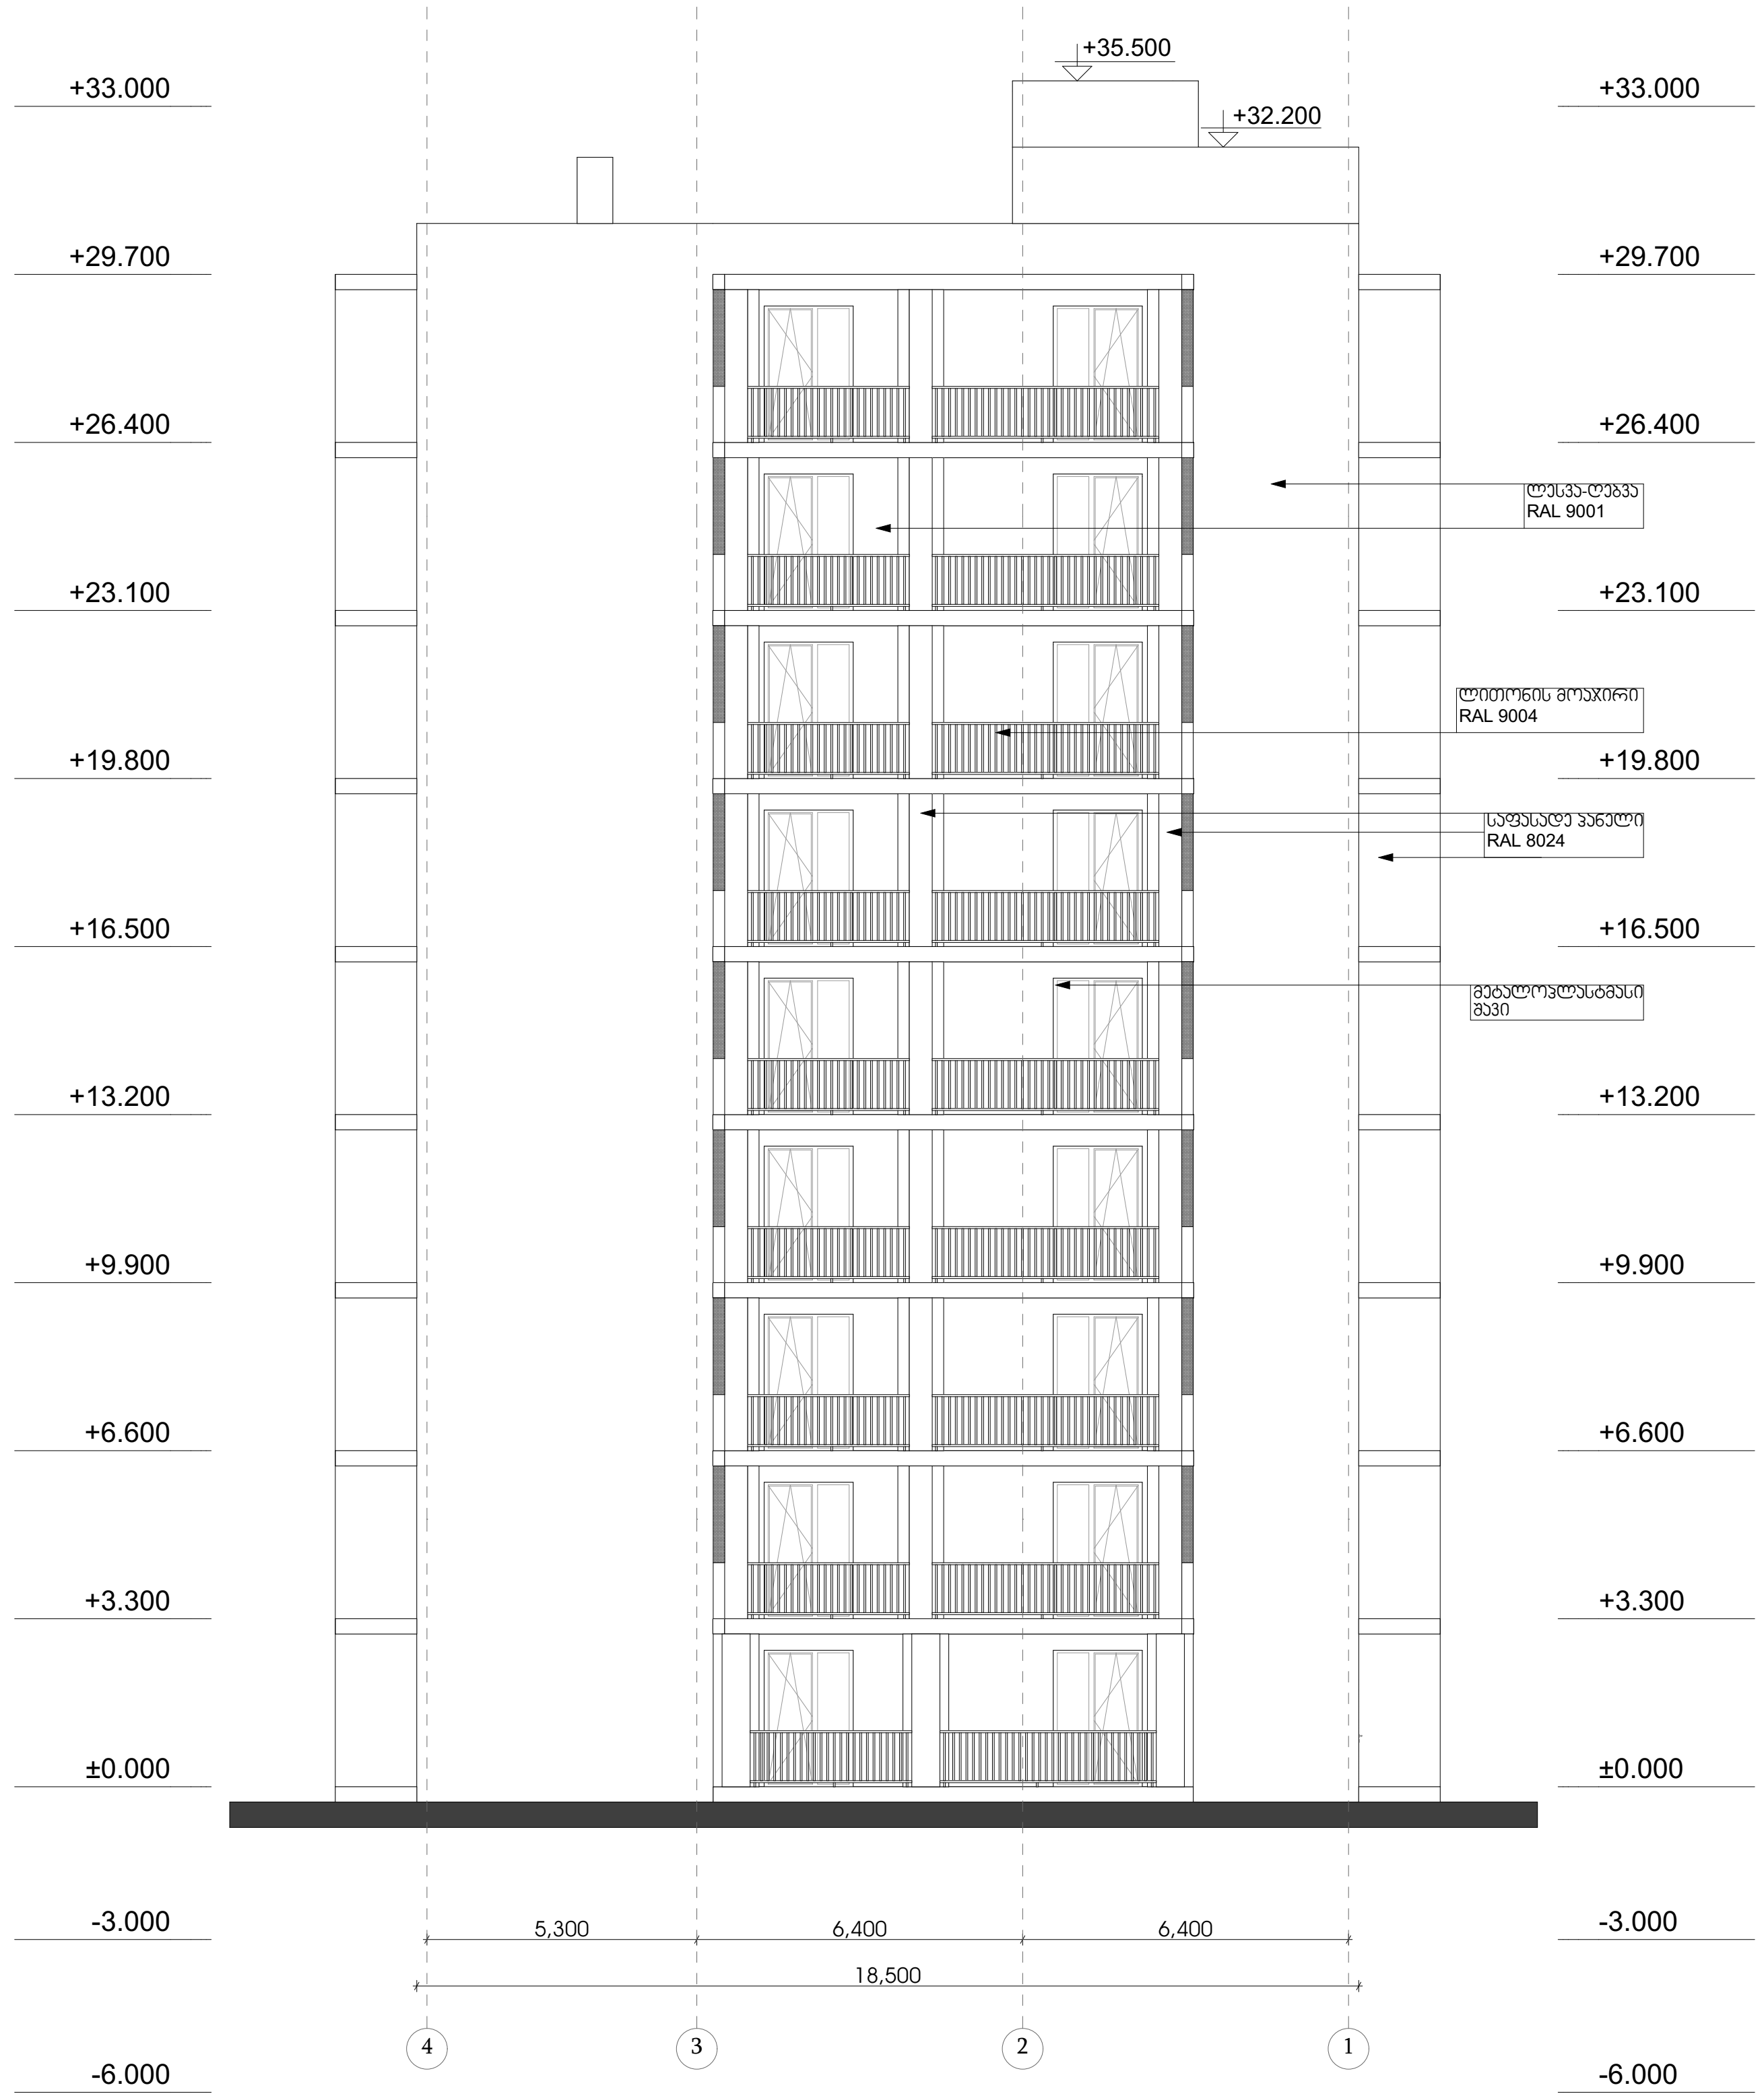

საპროექტო გუნდი

არქიტექტორი	ნ.ჩხაიძე	
არქიტექტორი	ლ.ცხადაია	
არქიტექტორი	რ.ცხადაია	
არქიტექტორი	ი.აფციაური	

რევიზია

თარიღი	ნომერი	აღწერა

პროექტი

ვაზისუბანი
მრავალბინიანი საცხოვრებელი სახლის
პროექტი
ს/კ 01.17.09.007.085

ნახაზი

ც ბლოკი ფასადი 4-1 ღერძებს შორის

მასშტაბი	ფორმატი	თარიღი
1:200	A3	10.02.2023

სტადია

ფაილის სპეც. PDF

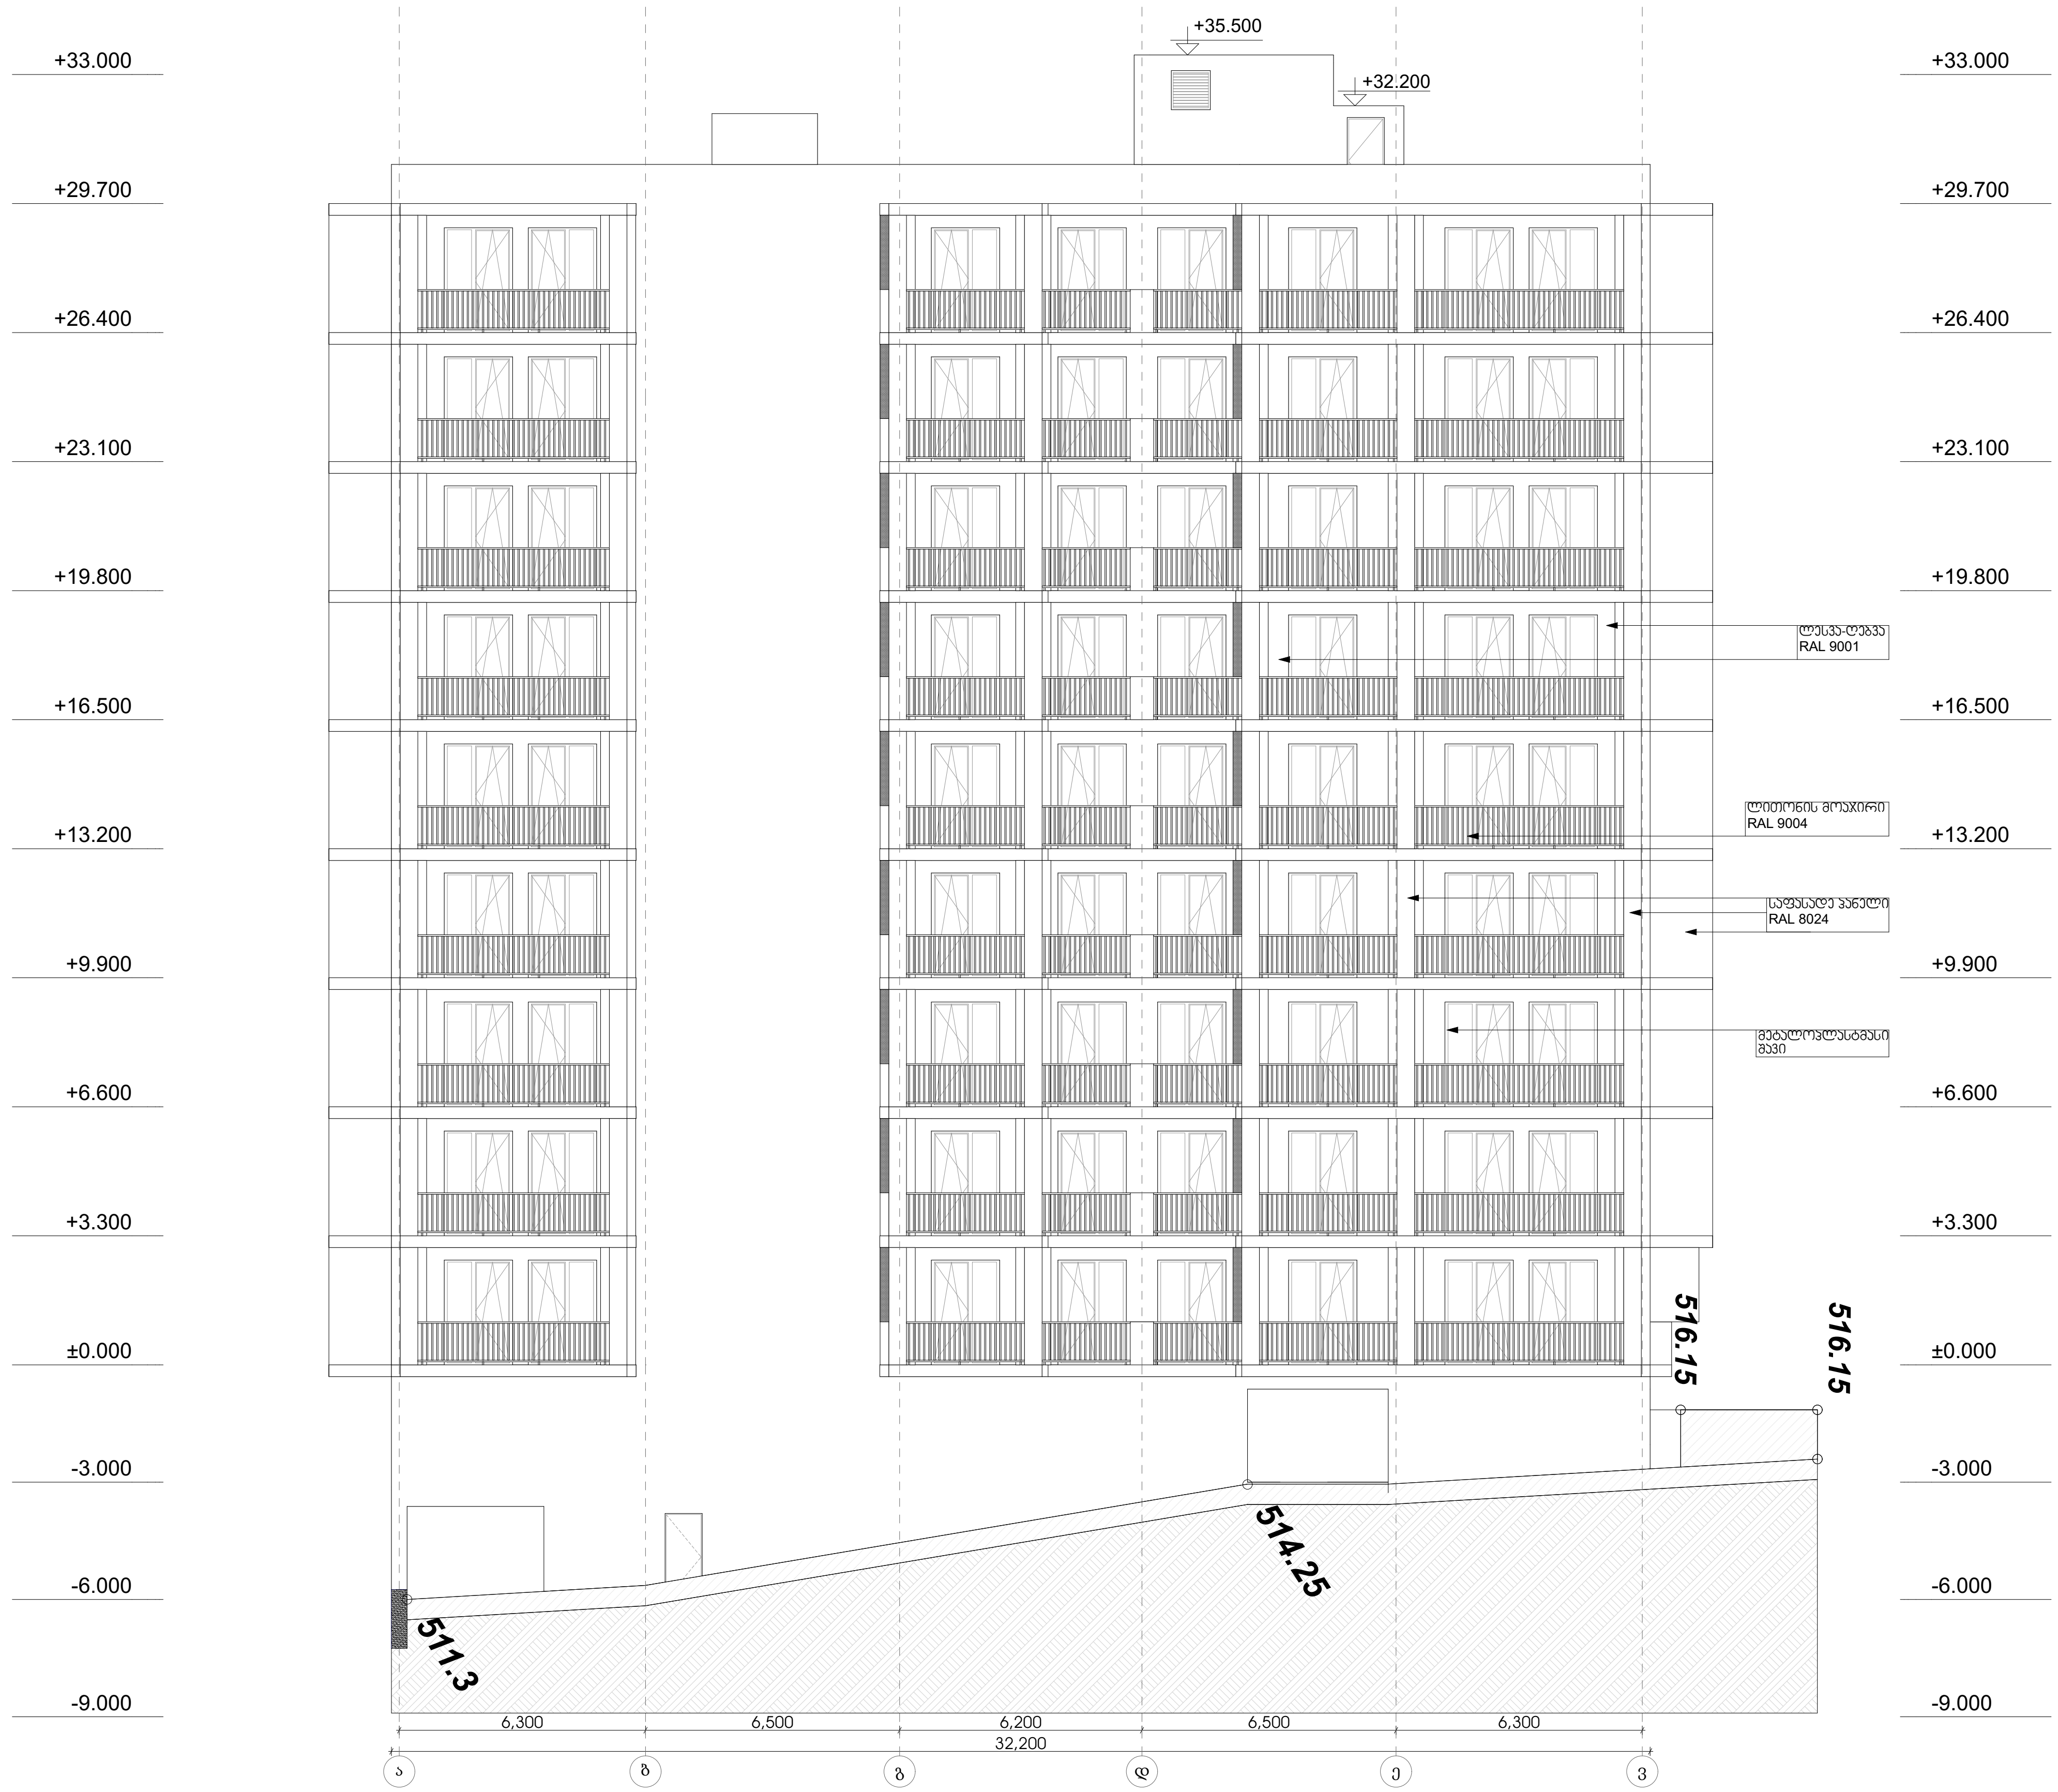

ARCHITECTURE
NEO-A
CONSULTING

საპროქტო გუნდი

არქიტექტორი	ნ.ჩხაიძე	
არქიტექტორი	ლ.ცხადაია	
არქიტექტორი	რ.ცხადაია	
არქიტექტორი	ი.აფციაური	

რევიზია

თარიღი	ნომერი	აღწერა

პროექტი

ვაზისუბანი
მრავალბინიანი საცხოვრებელი სახლის
პროექტი
ს/კ 01.17.09.007.085

ნახაზი

ც ბლოკი ფასადი ა-ვ ღერძებს შორის

მასშტაბი	ფორმატი	თარიღი
1:200	A3	10.02.2023

სტადია

ფაილის სპეც. PDF



ARCHITECTURE
NEO-A
CONSULTING

საპროექტო გუნდი

არქიტექტორი	ნ.ჩხაიძე	
არქიტექტორი	ლ.ცხადაია	
არქიტექტორი	რ.ცხადაია	
არქიტექტორი	ი.აფციაური	

რევიზია

თარიღი	ნომერი	აღწერა

პროექტი

ვაზისუბანი
მრავალბინიანი საცხოვრებელი სახლის პროექტი
ს/პ 01.17.09.007.085

ნახაზი

ც ბლოკი ფასადი ვ-ა ღერძებს შორის

მასშტაბი	ფორმატი	თარიღი
1:200	A3	10.02.2023

სტადია

ფაილის სავც. PDF

ვიტრაჟი

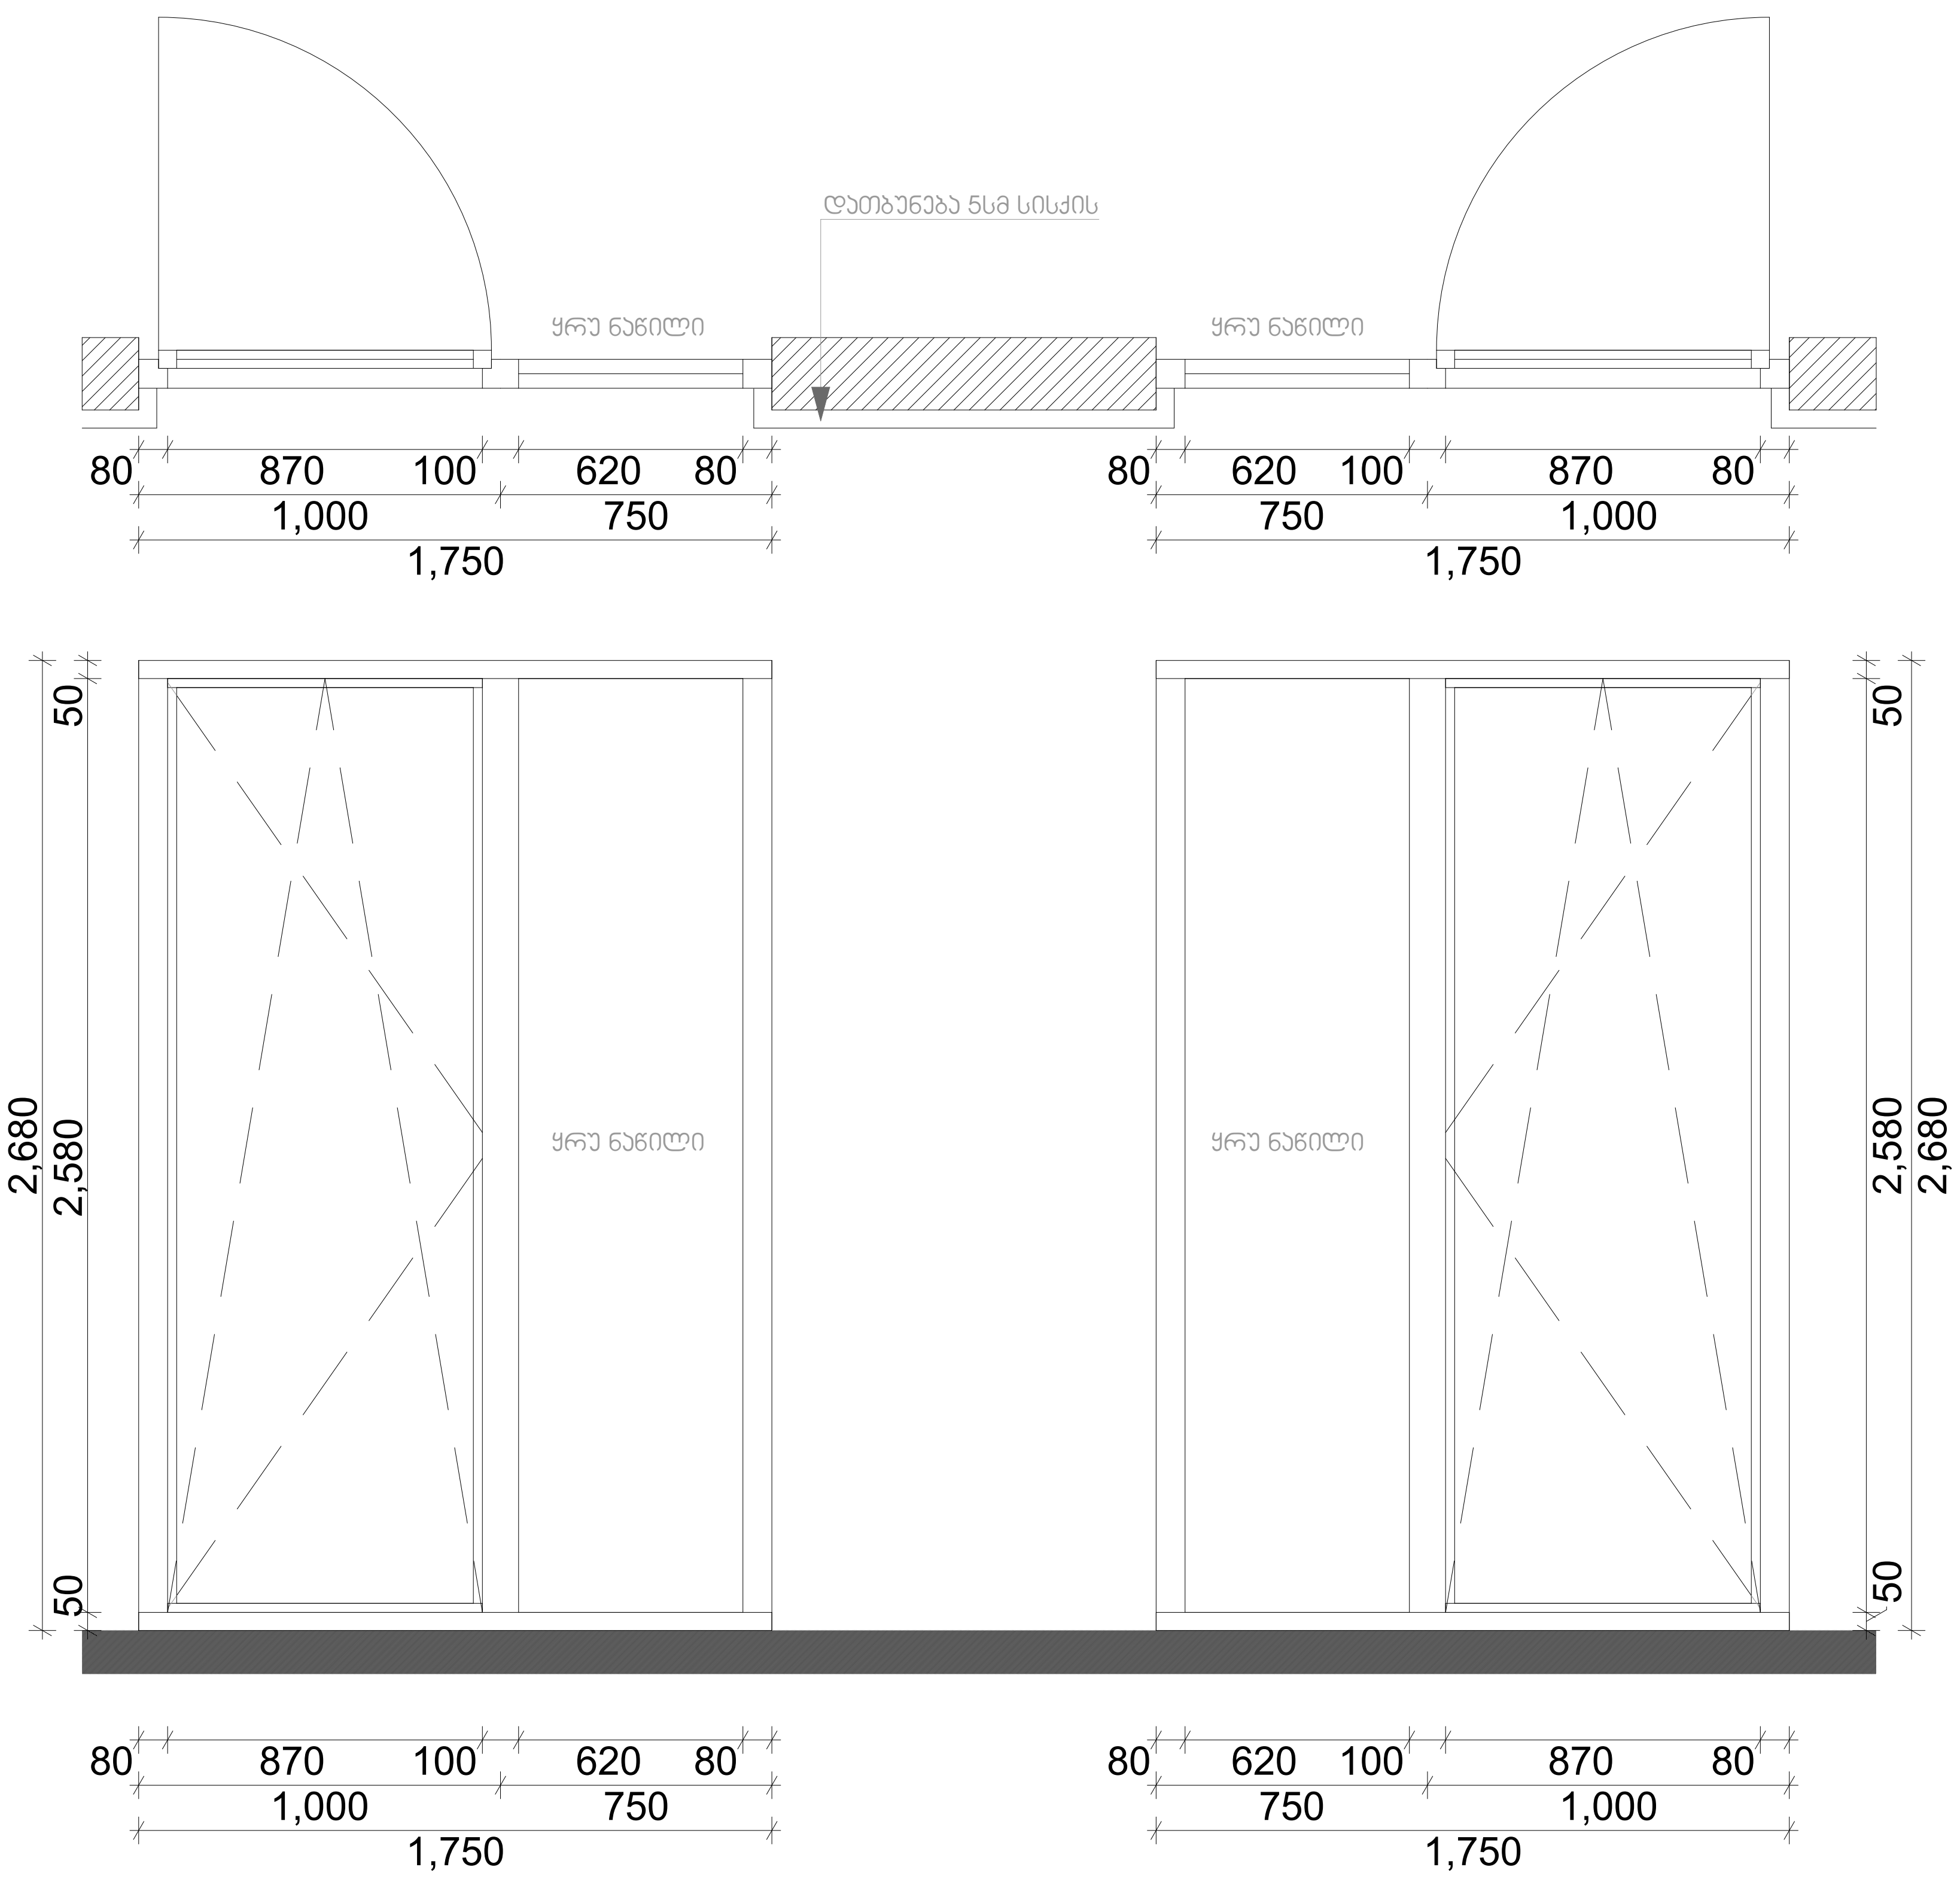

ARCHITECTURE NEO-A CONSULTING

საპროექტო გუნდი

არქიტექტორი	ნ.ჩხაიძე	
არქიტექტორი	ლ.ცხადაია	
არქიტექტორი	რ.ცხადაია	
არქიტექტორი	ი.აფციაური	

რევიზია

თარიღი	ნომერი	აღწერა

პროექტი

ვაზისუბანი
მრავალბინიანი საცხოვრებელი სახლის
პროექტი

ნახაზი

ვიტრაჟის სპეციფიკაცია

მასშტაბი	ფორმატი	თარიღი
1:25	A3	27.01.2023

სტადია სქემატური პროექტი

ფაილის სპეც. PDF

აივნის მოაჯირი

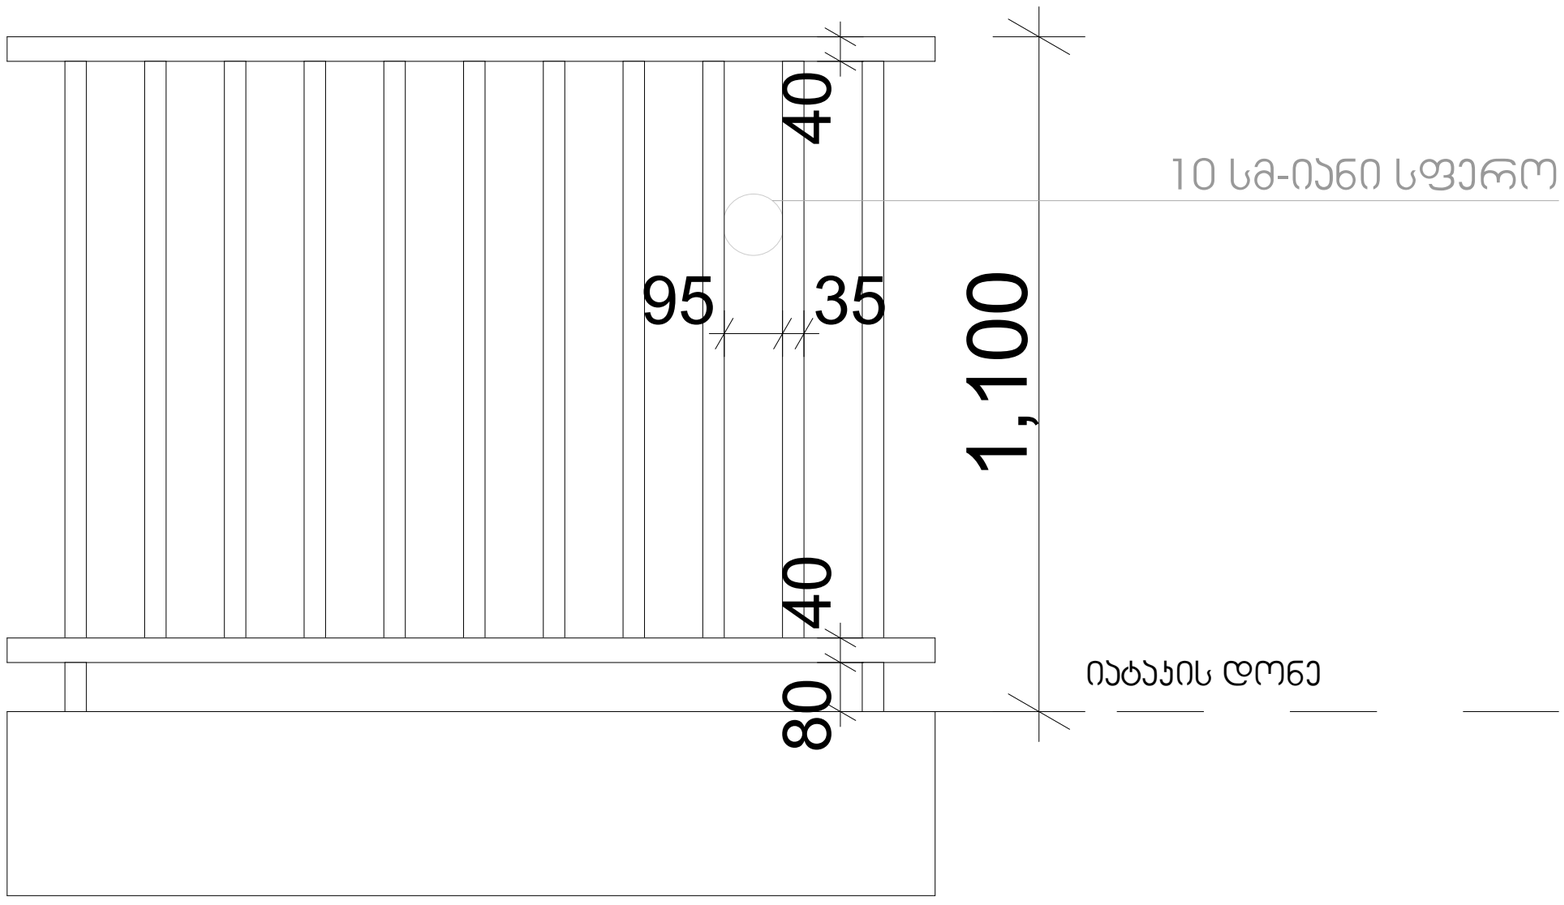

ARCHITECTURE
NEO-A
CONSULTING

საპროექტო გუნდი		
არქიტექტორი	ნ.ჩხაიძე	
არქიტექტორი	ლ.ცხადაია	
არქიტექტორი	რ.ცხადაია	
არქიტექტორი	ი.აფციაური	

რევიზია

თარიღი	ნომერი	აღწერა

პროექტი

ვაზისუბანი
მრავალბინიანი საცხოვრებელი სახლის
პროექტი

ნახაზი

აივნის მოაჯირი

მასშტაბი	ფორმატი	თარიღი
1:10	A3	27.01.2023

სადღის	სქემატური პროექტი	
ფაილის სავად.	PDF	