
"შ ე თ ა ნ ხ მ ე ბ უ ლ ი ა"
ქ. თბილისის მერიის ტრანსპორტის
საქალაქო სამსახურის უფროსის
მოადგილე
მ. ჯამპურიძე

"შ ე თ ა ნ ხ მ ე ბ უ ლ ი ა"
ქ. თბილისის საპატრულო პოლიციის
მთავარი სამმართველოს უფროსის
მოადგილე
ლ. ჯოხაძე

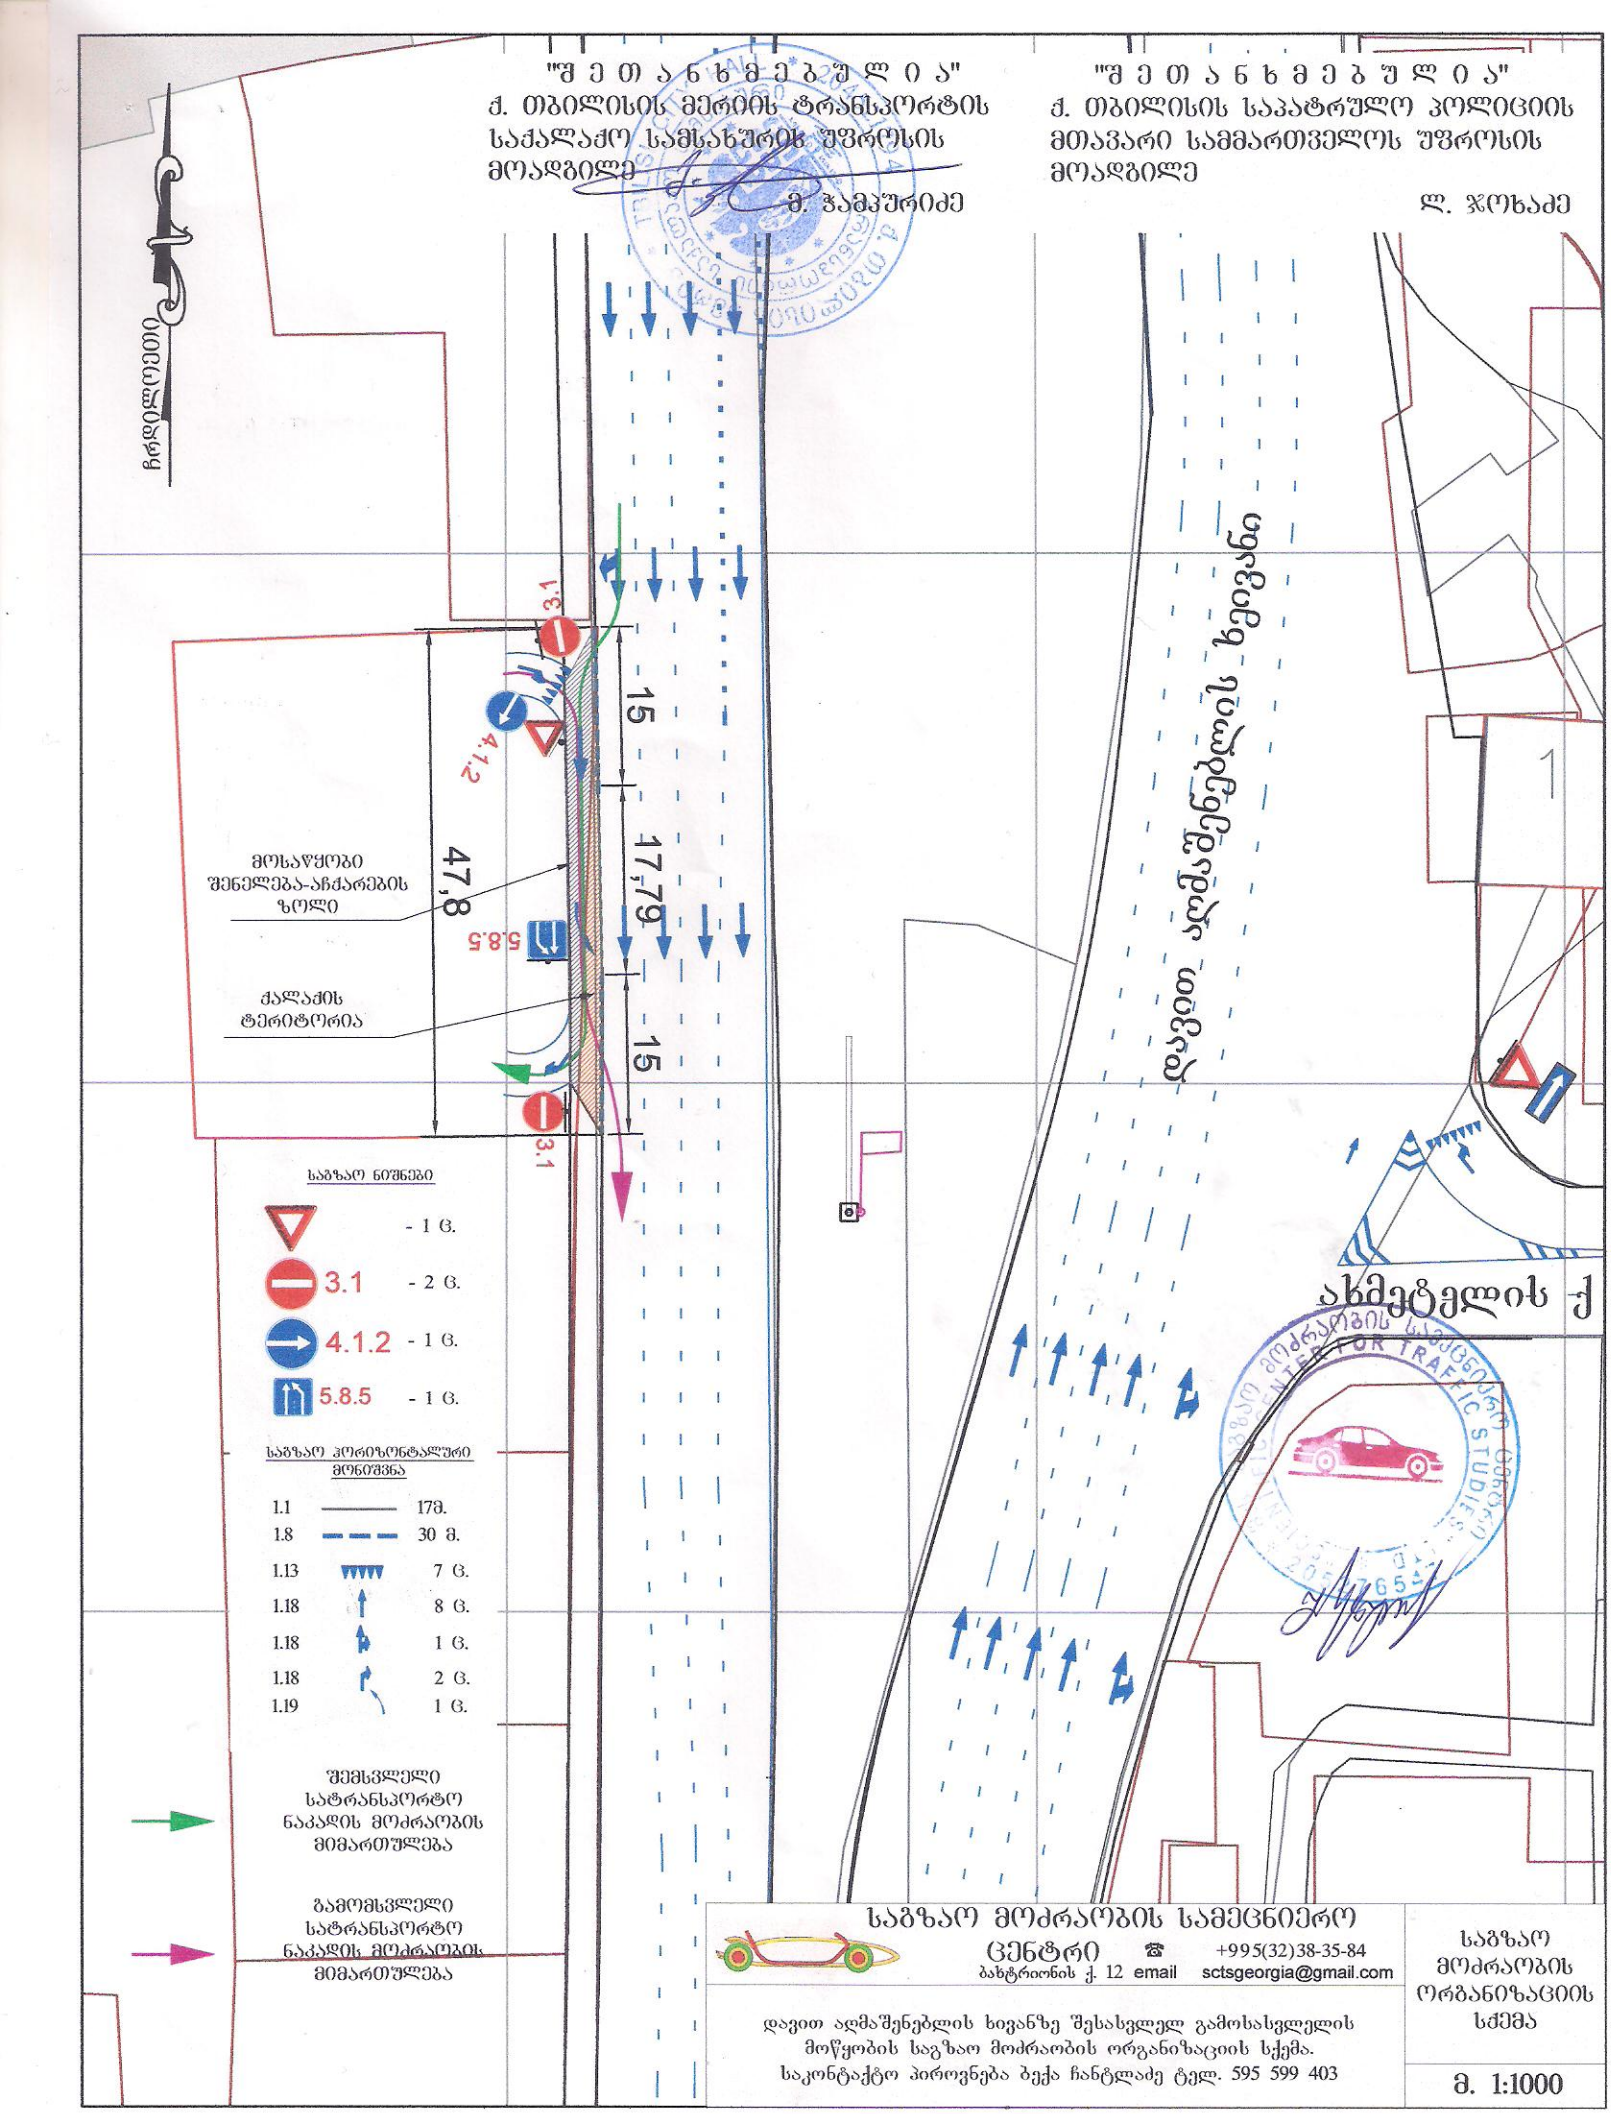

საგზაო ნიშნები

- 1 ც.
3.1 - 2 ც.
4.1.2 - 1 ც.
5.8.5 - 1 ც.

საგზაო ჰორიზონტალური მონიშვნა

1.1		17მ.
1.8		30 მ.
1.13		7 ც.
1.18		8 ც.
1.18		1 ც.
1.18		2 ც.
1.19		1 ც.

შემსვლელი სატრანსპორტო ნაკადის მოძრაობის მიმართულება

გამომსვლელი სატრანსპორტო ნაკადის მოძრაობის მიმართულება

საგზაო მოძრაობის სამეცნიერო ცენტრი
ბახტრიონის ქ. 12 ☎ +995(32)38-35-84 email sctsgeorgia@gmail.com

დავით აღმაშენებლის ხეივანზე შესასვლელ გამოსასვლელის მოწყობის საგზაო მოძრაობის ორგანიზაციის სქემა.
საკონტაქტო პიროვნება ბექა ჩანტლაძე ტელ. 595 599 403

საგზაო მოძრაობის ორგანიზაციის სქემა

მ. 1:1000