ტოპო-გეგმა
ქ. თბილისი, მიხეილ ჭიაურელის ქ. №18-ის მიმდებარედ, მიხეილ ჭიაურელის ქ. №20ა
ფართობი 998 კვ.მ.

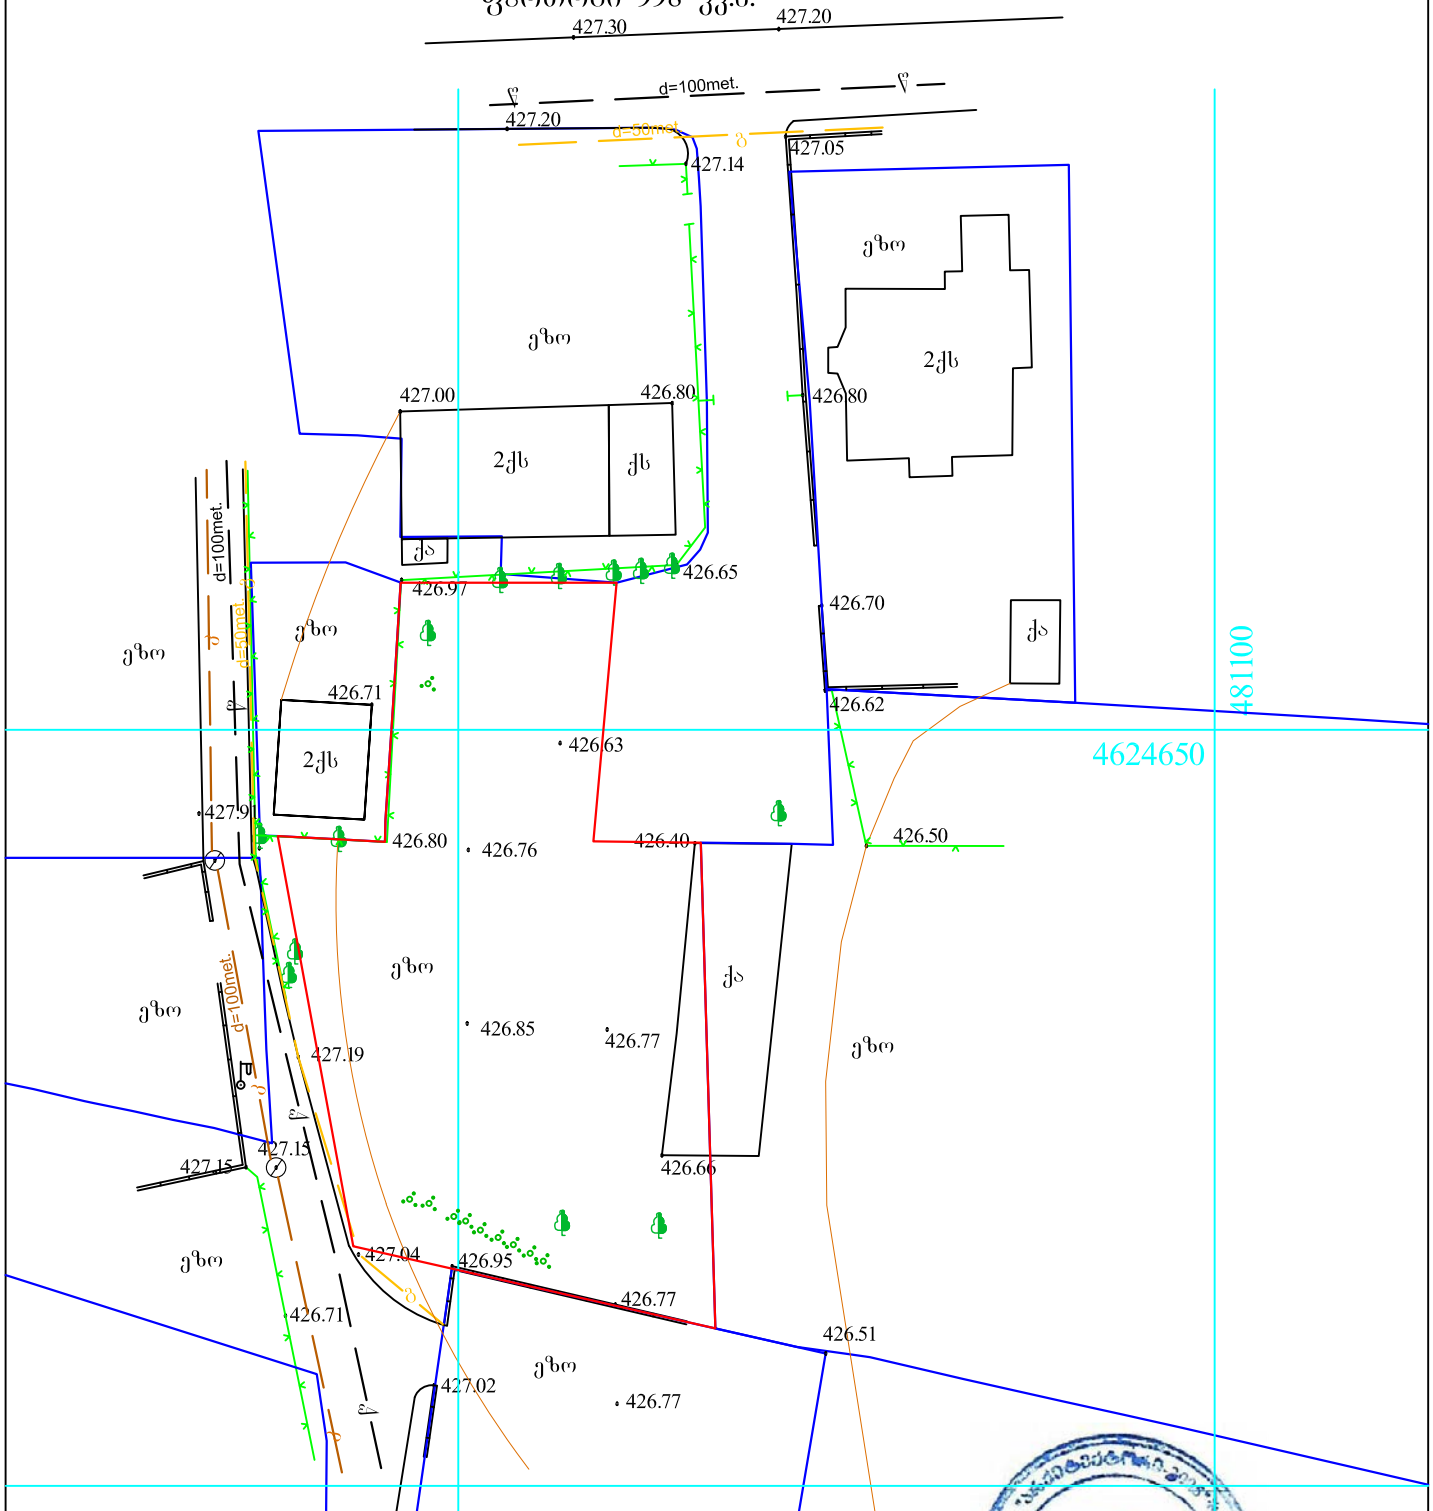

გარშემო რეგისტრირებული ობიექტები

საკუთრებაში არსებული ტერიტორია

ლურჯი და წითელი ხაზები დატანილია საჯარო რეესტრში
რეგისტრირებული მონაცემების საფუძველზე
საკადასტრო კოდი: 01.13.01.019.274
დამკვეთი: შპს „დიენდელი“

ქს	საცხ. სახლი	ხის ღობე	ბენზინგასამართი	წყალი	
ას	არასაცხო. სახლი	ცხაურიანი ღობე	რკინიგზა	კაშირგაბმულობა	
	მშენებარე შენობა	კედელი	იუტიემ კოორდინატები	კანალიზაცია	
	სატრანსფორმატ. ჯიხური	ქვის ღობე	ჯა	სანიაღვრე კანალიზაცია	
	ფარდული	წიწვოვანი ხე	ჯა	ბაზი	
რეზერ.	რეზერვუარი	ფოთლოვანი ხე	ელ. ბოძი	დაბალი ძაბვის ელექტრო ხაზი	
			ბუჩქნარი	მაღალი ძაბვის ელექტრო ხაზი	

შპს „არქიტექტორი 2005“

დირექტორი		ს.ვასაძე	შესრ. თარიღი 08.05.2018წ.
ამზომველი		ს.ვასაძე	
კომპ. შესრ.		ნ. გიორგობიანი	მასშტაბი 1:500
დამკვეთი		შპს „დიენდელი“	

გენგეგმა

1:500

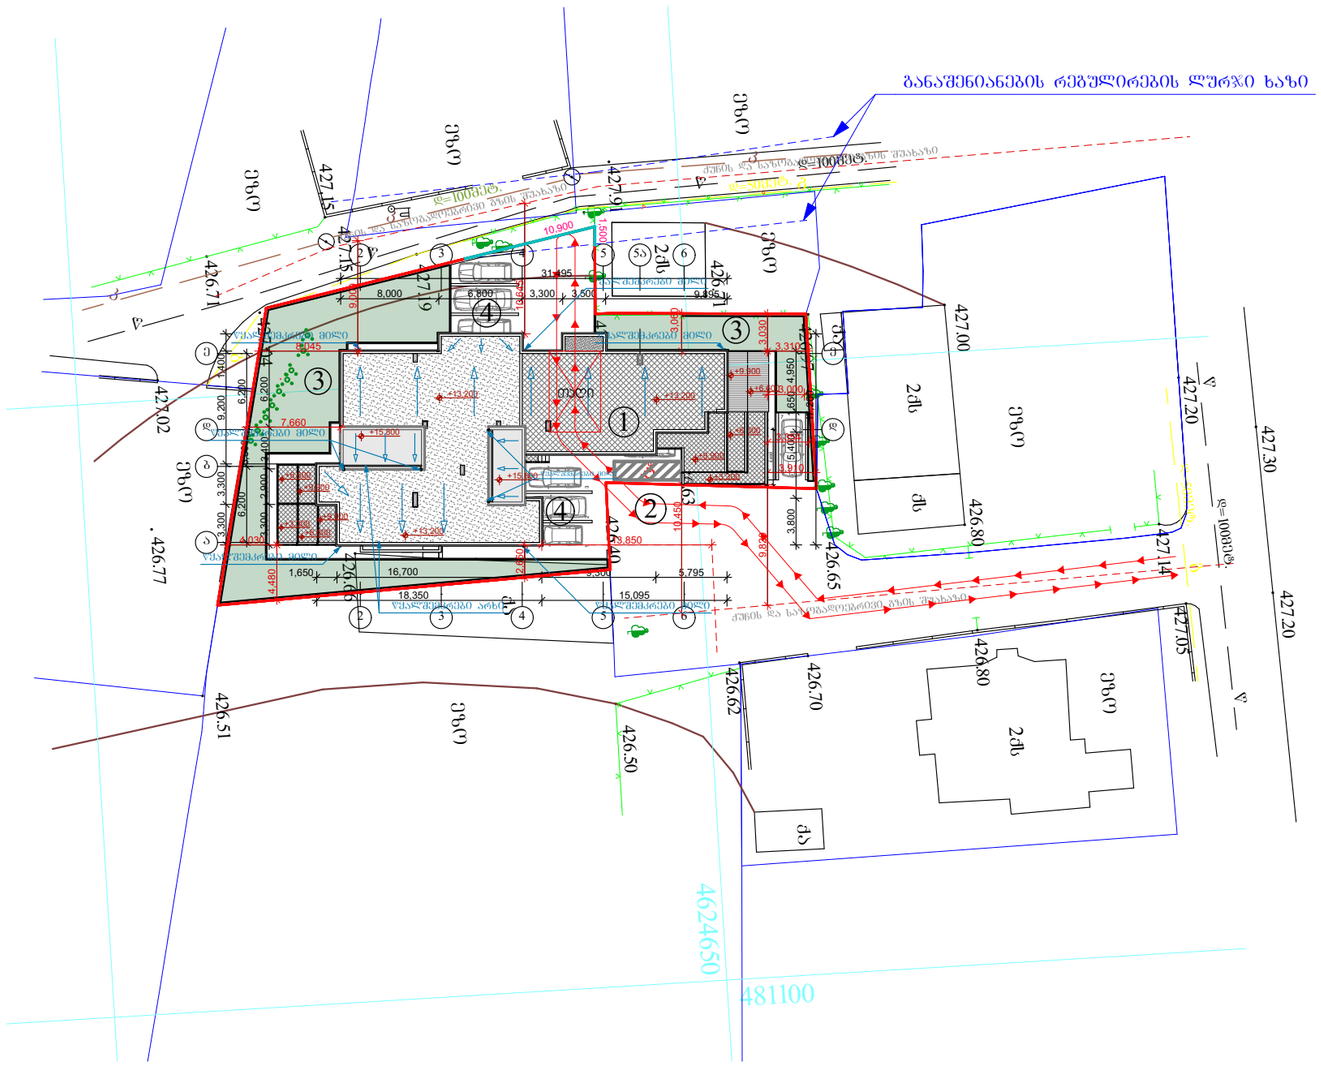
განაშენიანების რეგულირების ლურჯი ხაზი
ეზო
2სს
ქსე
ტოლი
427.00
427.20
427.30
427.20
427.14
427.05
426.80
426.65
426.80
426.70
426.62
426.50
426.51
426.77
427.02
426.71
427.15
427.19
427.19
426.71
426.40
426.60
427.63
427.63
427.63