გეგმა ნიშნულზე +0.15

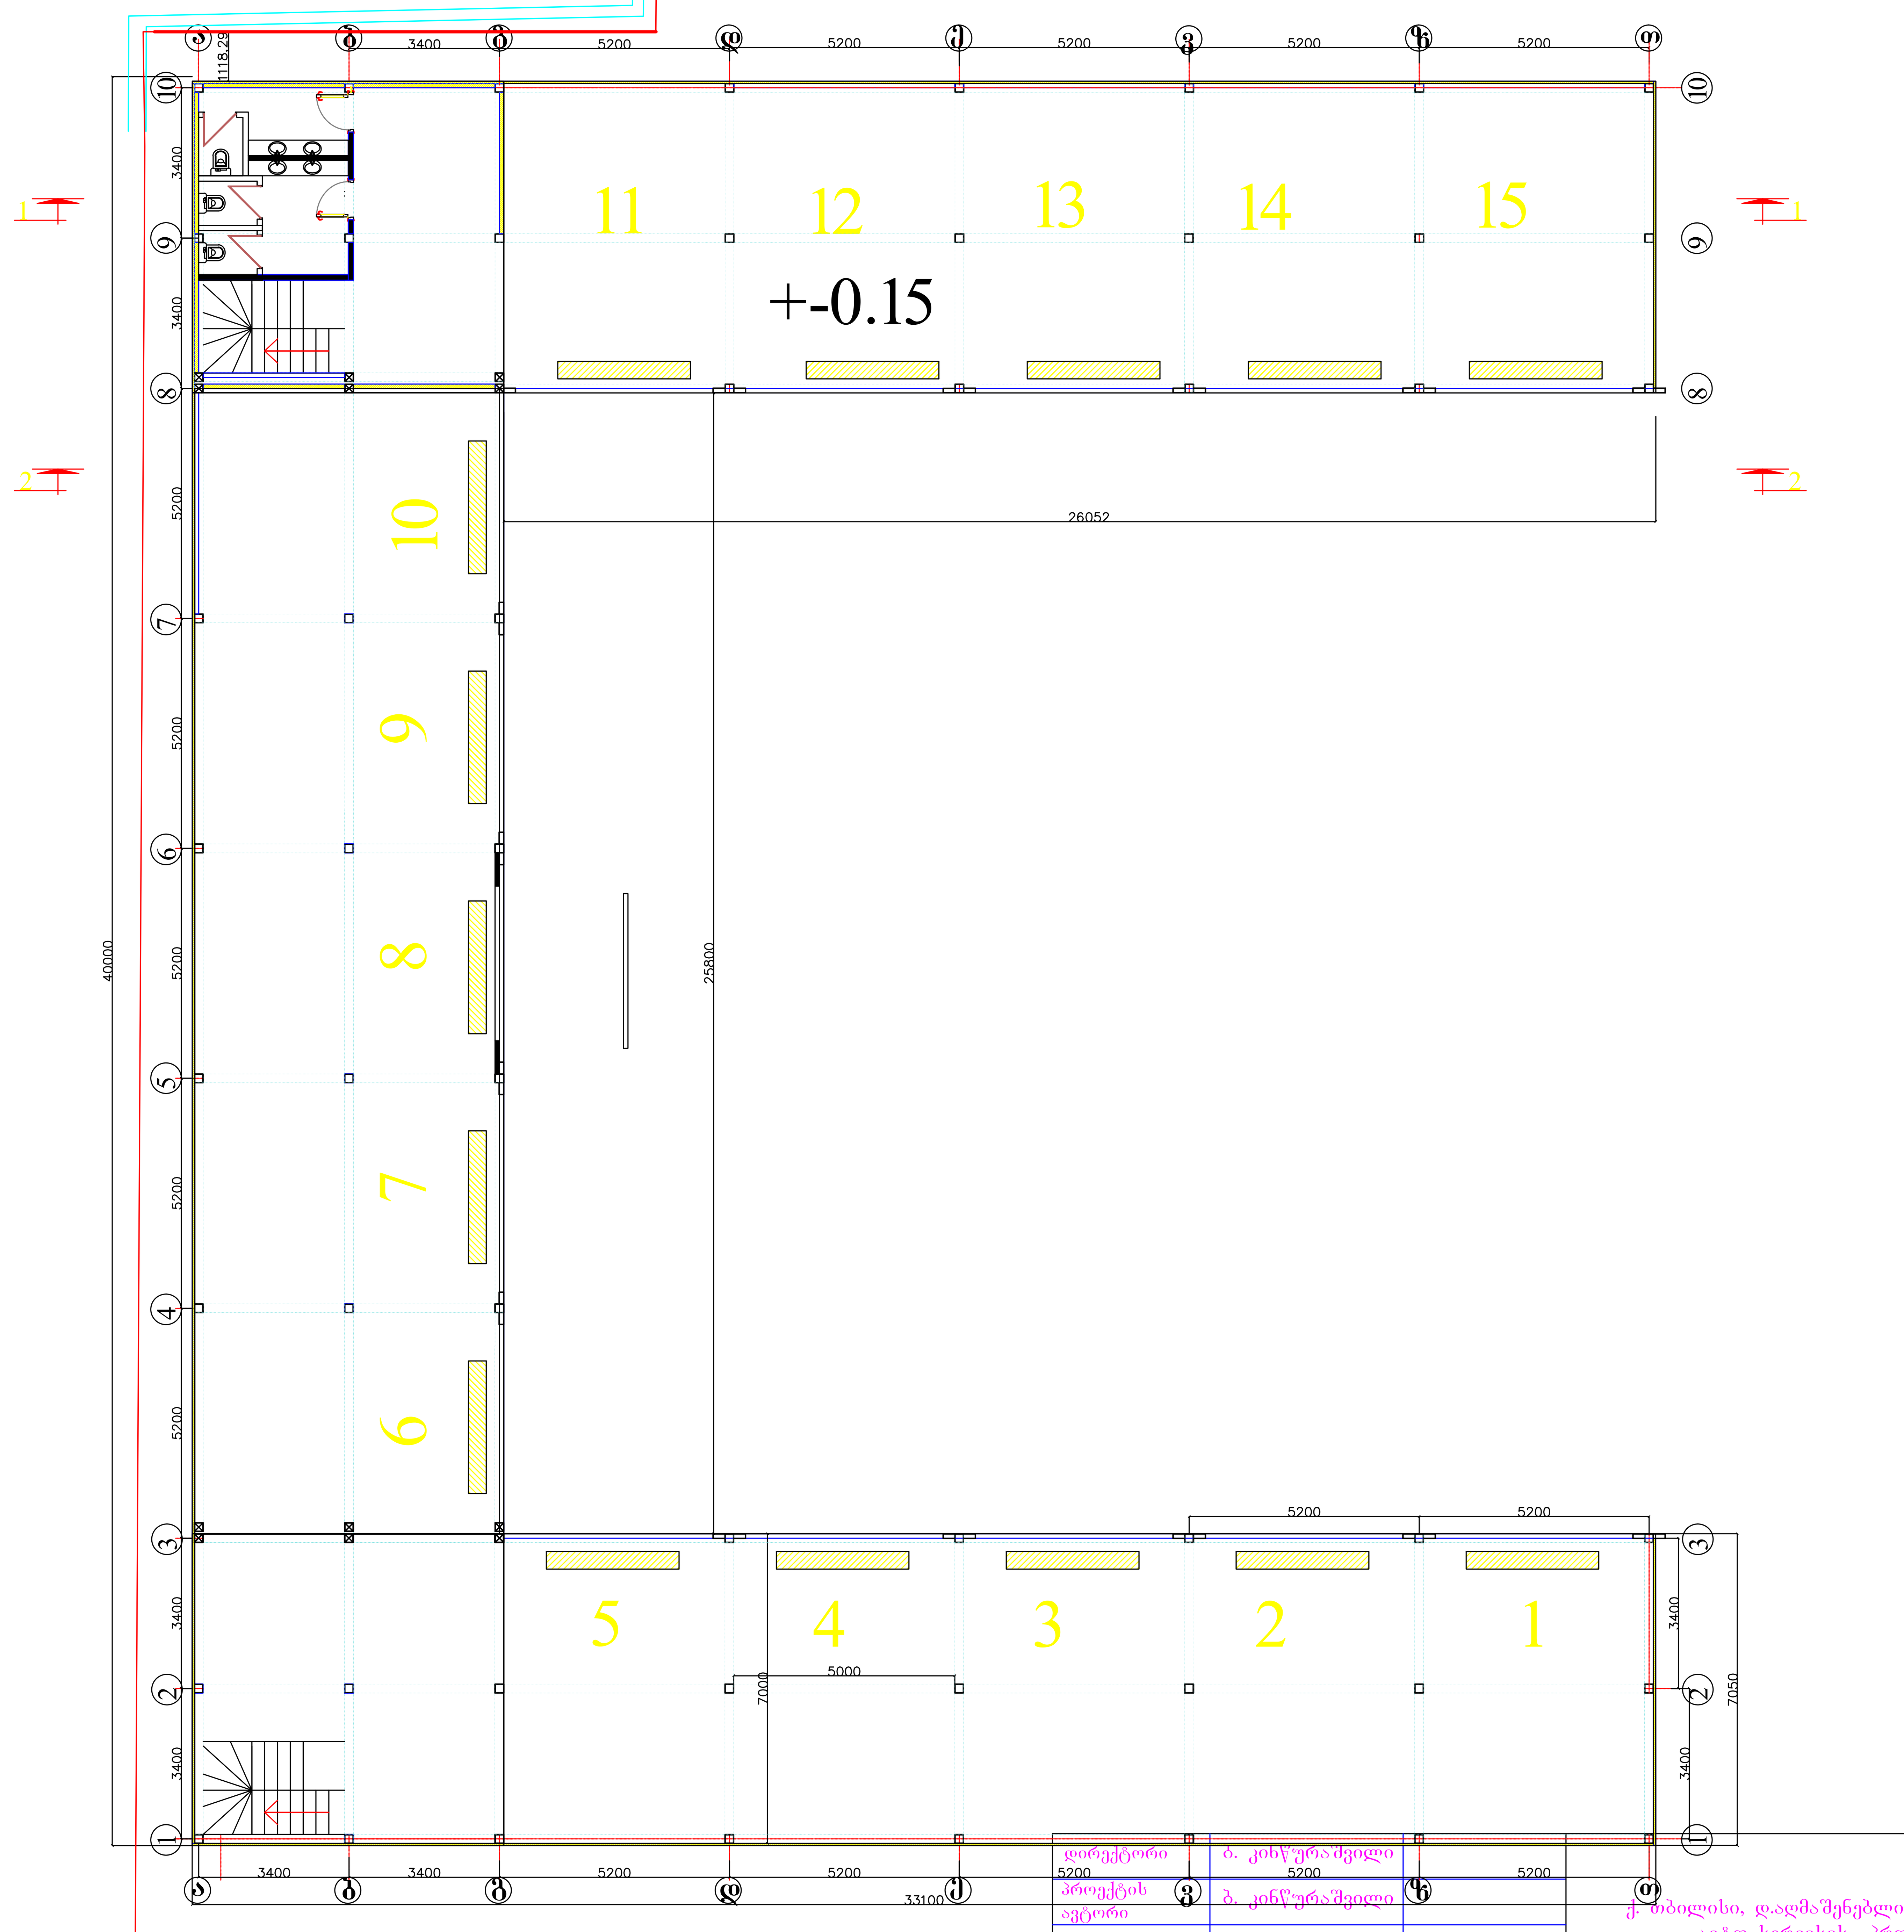

დირექტორი	ბ. კინწურაშვილი	
პროექტის ავტორი	ბ. კინწურაშვილი	
არქიტექტორი	ლ.ზამბახიძე	
შეასრულა	ბ. კინწურაშვილი	

ქ. თბილისი, დ.აღმაშენებლის ხეივანი №6
ავტო სერვისის პროექტი
(ავტო ფარეხი)

EMPIRE ARCHITECTURE

გეგმა ნიშნულზე +0.15 მ. 1:100

სტადია	ფურცელი	თარიღი
		2013 წ.

გეგმა ნიშნულზე +3.25

საკადასტრო საზღვარი

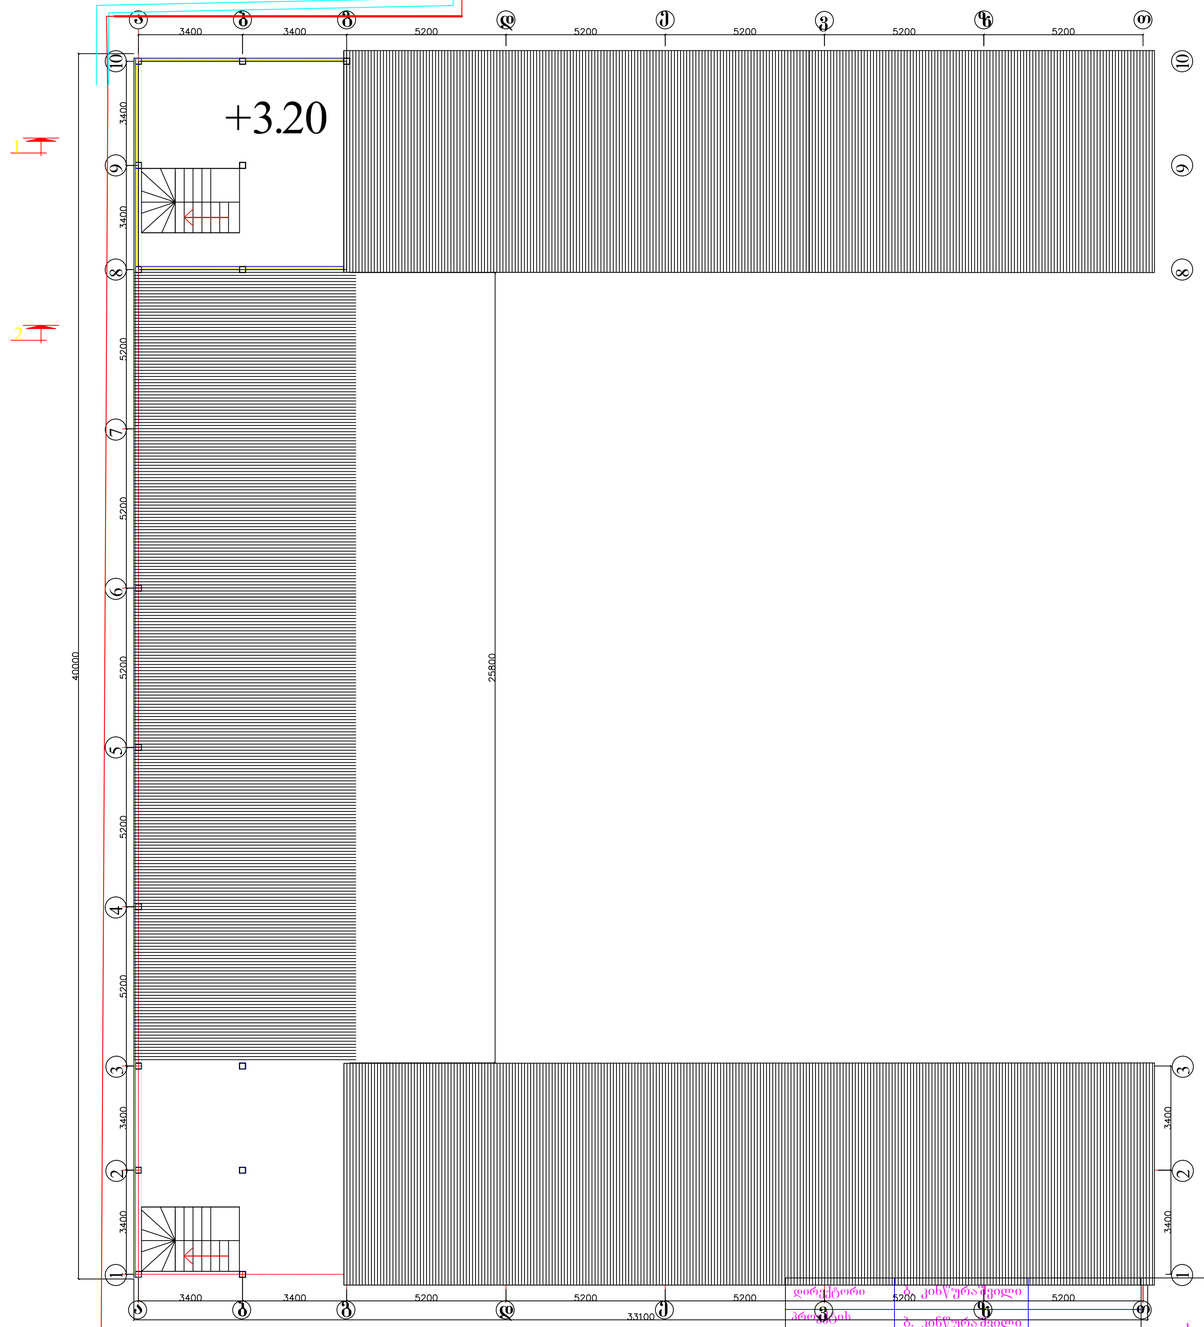

დირექტორი	ბ. კინწურაშვილი	ქ. თბილისი, დ.აღმაშენებლის ხეივანი №6 ავტო სერვისის პროექტი (ავტო ფარეხი)	EMPIRE ARCHITECTURE
არქიტექტორი	ბ. კინწურაშვილი		
ავტორი	ლ.ზამბახიძე		
შესრულა	ბ. კინწურაშვილი	გეგმა ნიშნულზე +3.25 მ. 1:100	სტადია / ფურცელი / თარიღი
			2013 წ.

სახურავის გეგმა +6.15

საკადასტრო საზღვარი

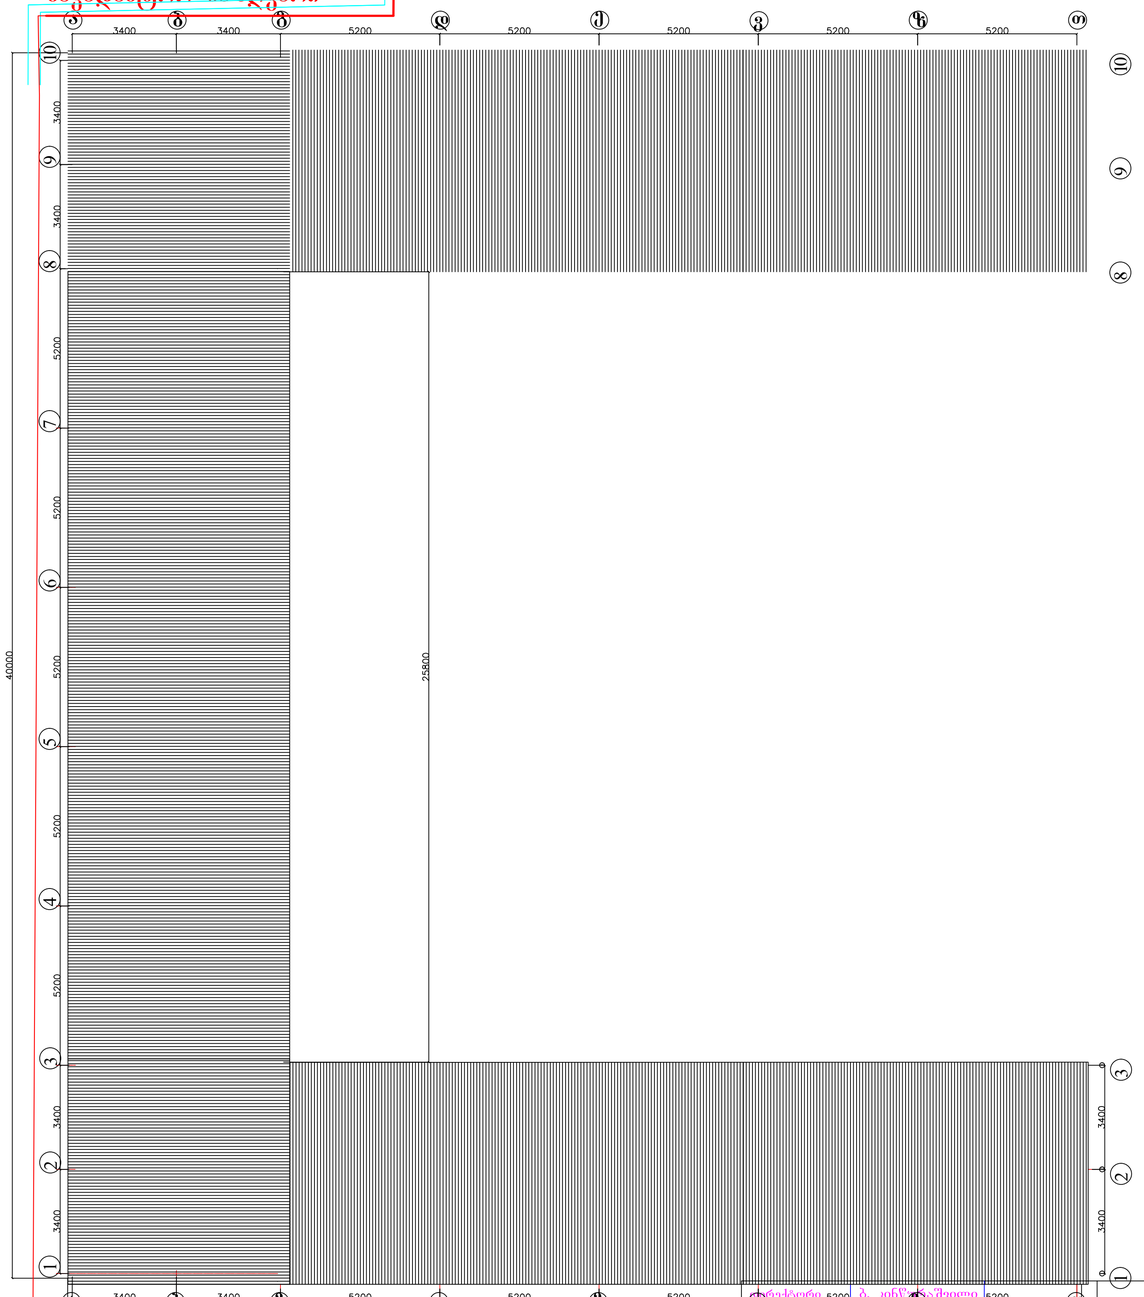

არქიტექტორი	ბ. კინწურაშვილი	
პროექტის ავტორი	ბ. კინწურაშვილი	
არქიტექტორი	ლ.ზამბახიძე	
შესრულა	ბ. კინწურაშვილი	

ქ. თბილისი, დალმაშენებლის ხეივანი №6
ავტო სერვისის პროექტი
(ავტო ფარეხი)

EMPIRE ARCHITECTURE

სახურავის გეგმა +6.25 მ. 1:100

სტადია	ფურცელი	თარიღი
		2013 წ.

მაღაზიების გეგმა ნიშნულზე +-0.00

საკადასტრო საძღვარი

საკადასტრო საძღვარი

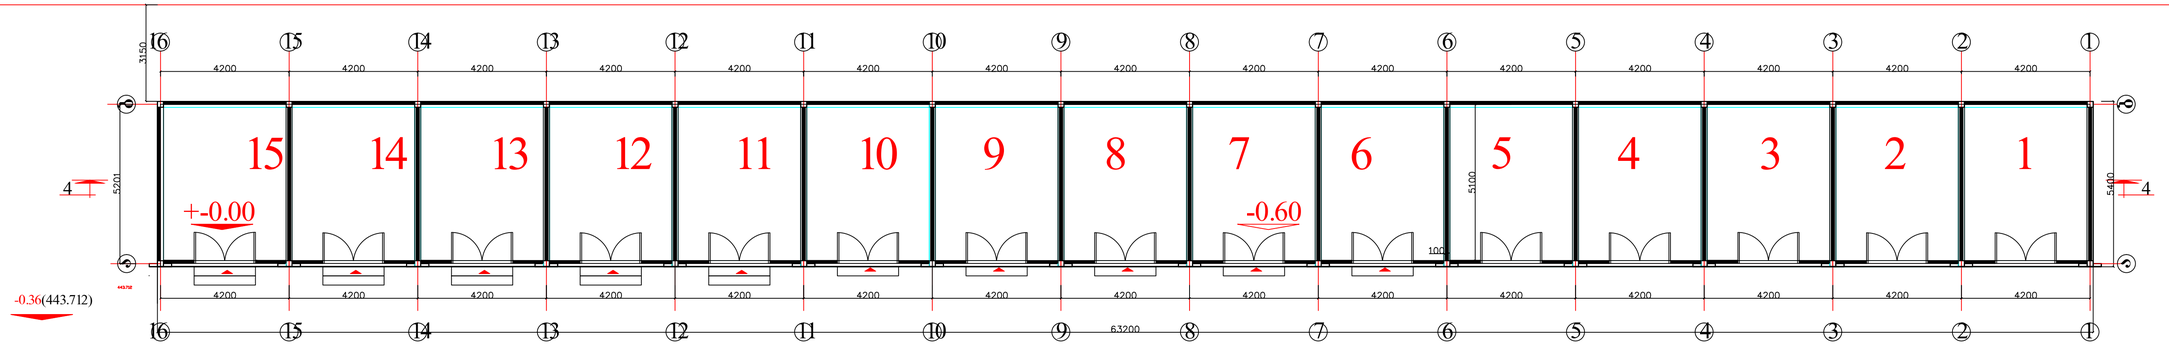

სახურავის გეგმა ნიშნულზე +3.80

საკადასტრო საძღვარი

საკადასტრო საძღვარი

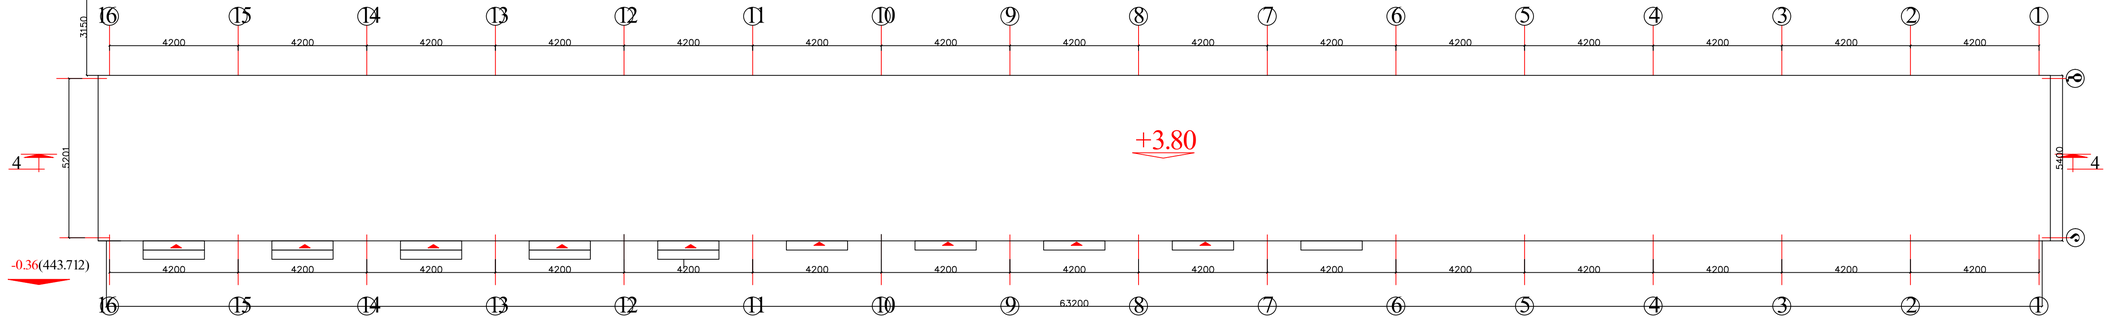

დირექტორი	ბ. კინწურაშვილი	ქ. თბილისი, დ.აღმაშენებლის ხეივანი №6 ავტო სერვისის პროექტი (მაღაზია)	EMPIRE ARCHITECTURE
პროექტის ავტორი	ბ. კინწურაშვილი		
არქიტექტორი	ლ.ზამბახიძე		
შეასრულა	ბ. კინწურაშვილი	გეგმები ნიშნულზე +0.15/+3.75 მ. 1:100	სტადია / ფურცელი / თარიღი
			2013 წ.