

1 ფასადი_02
1 : 100

შპს არტსტუდიო
ARTSTUDIO
მის: ლ.ასათიანის ქ.#13 0179 თბილისი,საქართველო
ტ: +995 32 915254
info@artstudio.ge
www.artstudio.ge

პროექტის დასახელება

სამშენებლო ობიექტის მისამართი

საპროექტო ორგანიზაციის დასახელება

მშს.სითი დეველოპმენტ; დირექტორი ალექსანდრე ბოლქვინძე

სიმონიზენი

მთავარი არქიტექტორი

სანებართვო ნახაზი

ნომერი	თარიღი	აღწერა

პროექტის ნომერი 2.5.22

შემსრულებელი	ავტორის
შემოწმება	ხელმოწერა

ნახაზის დასახელება
ალტერნატიული ფასადი

თარიღი 19.10.2022

ნახაზის ნომერი 2-5-22-ART-DB-XX-DR-AR-2001-R02

ფორმატი A0

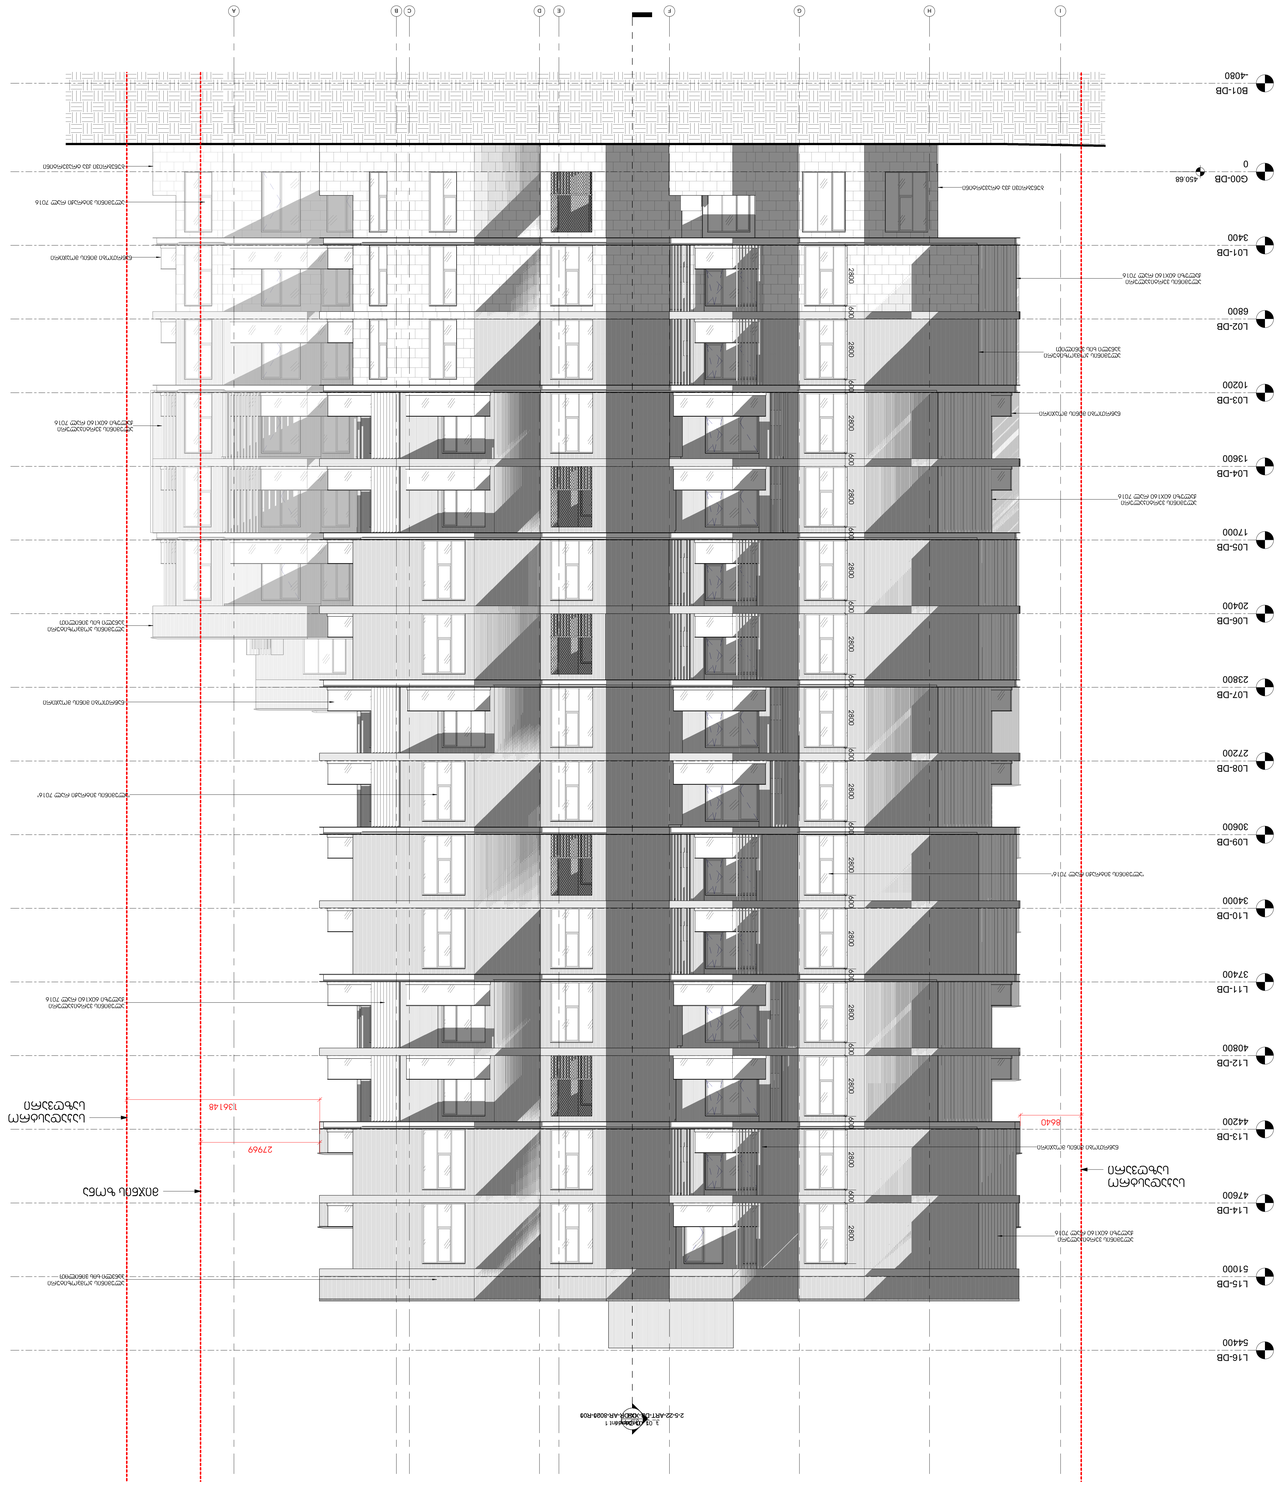

1 ფასადი_04
1 : 100

19.10.2022

N

ნახაზის ნომერი

2-5-22-ART-DB-XX-DR-AR-2002-R02

A0

ნახაზის დასახელება

ARCHITECTURAL DRAWINGS

პროექტის ეტაპი	2.5.22









ნახაზის ტიპი

ნახაზის #

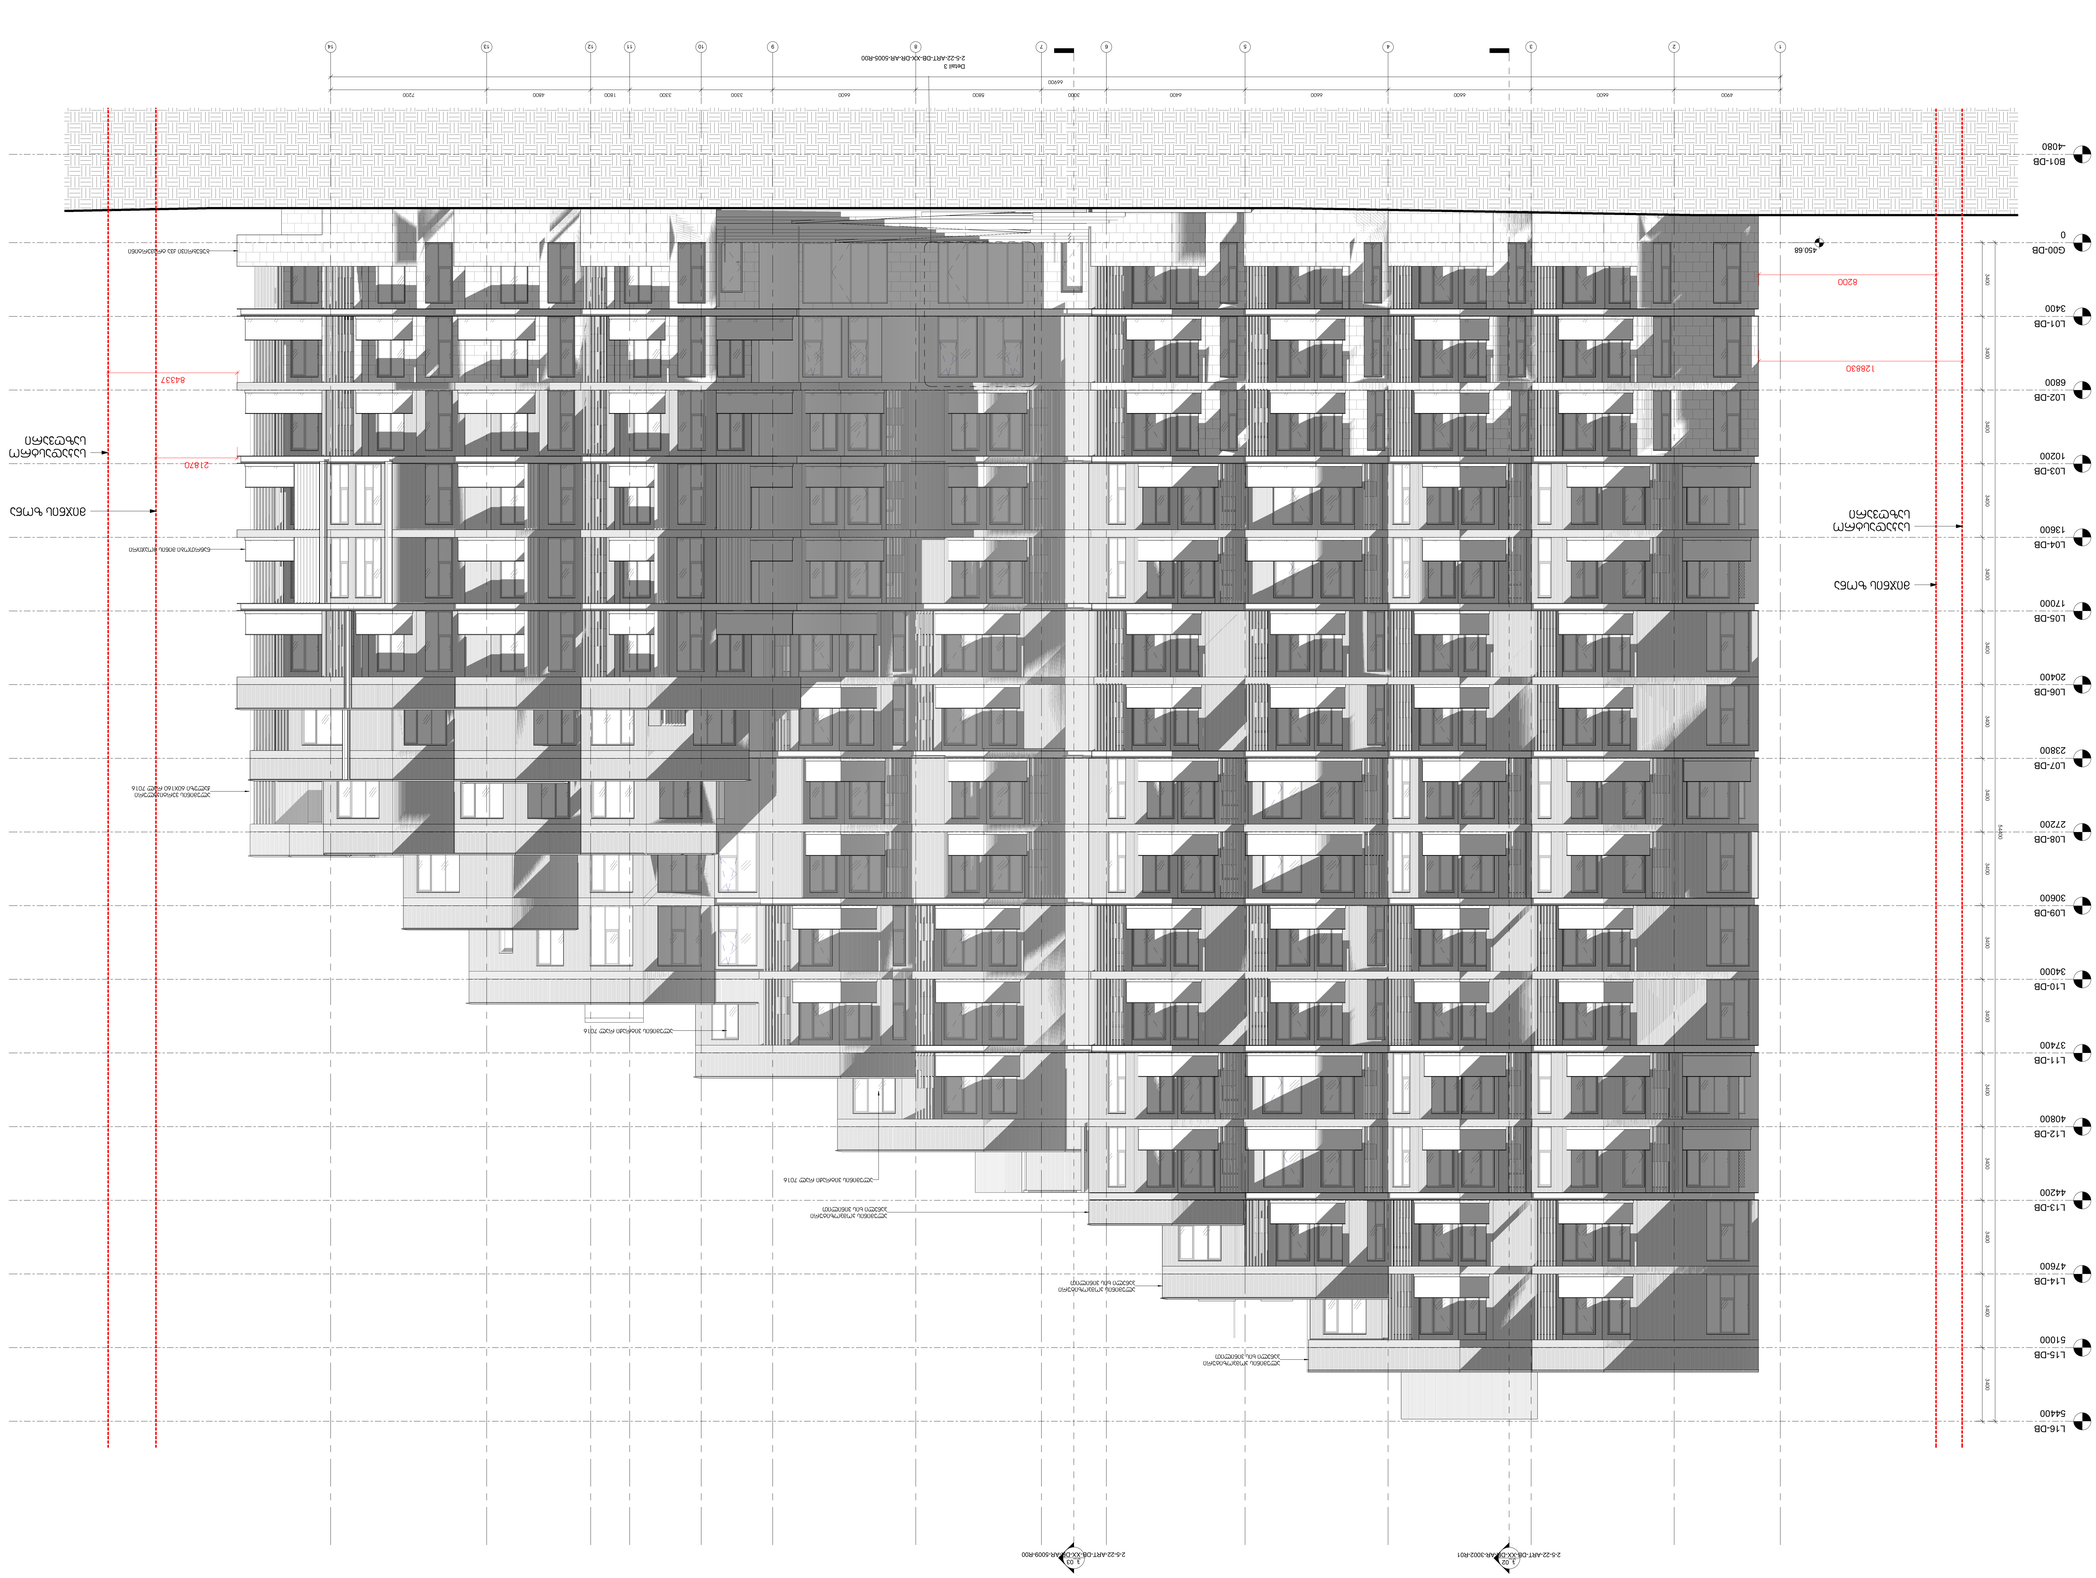

1 : 100
1 ფასადი_03

N

პროექტის ნომერი	2.5.22
ნახაზის ნომერი	2-5-22-ART-DB-XX-DR-AR-2003-R02
ფორმატი	A0



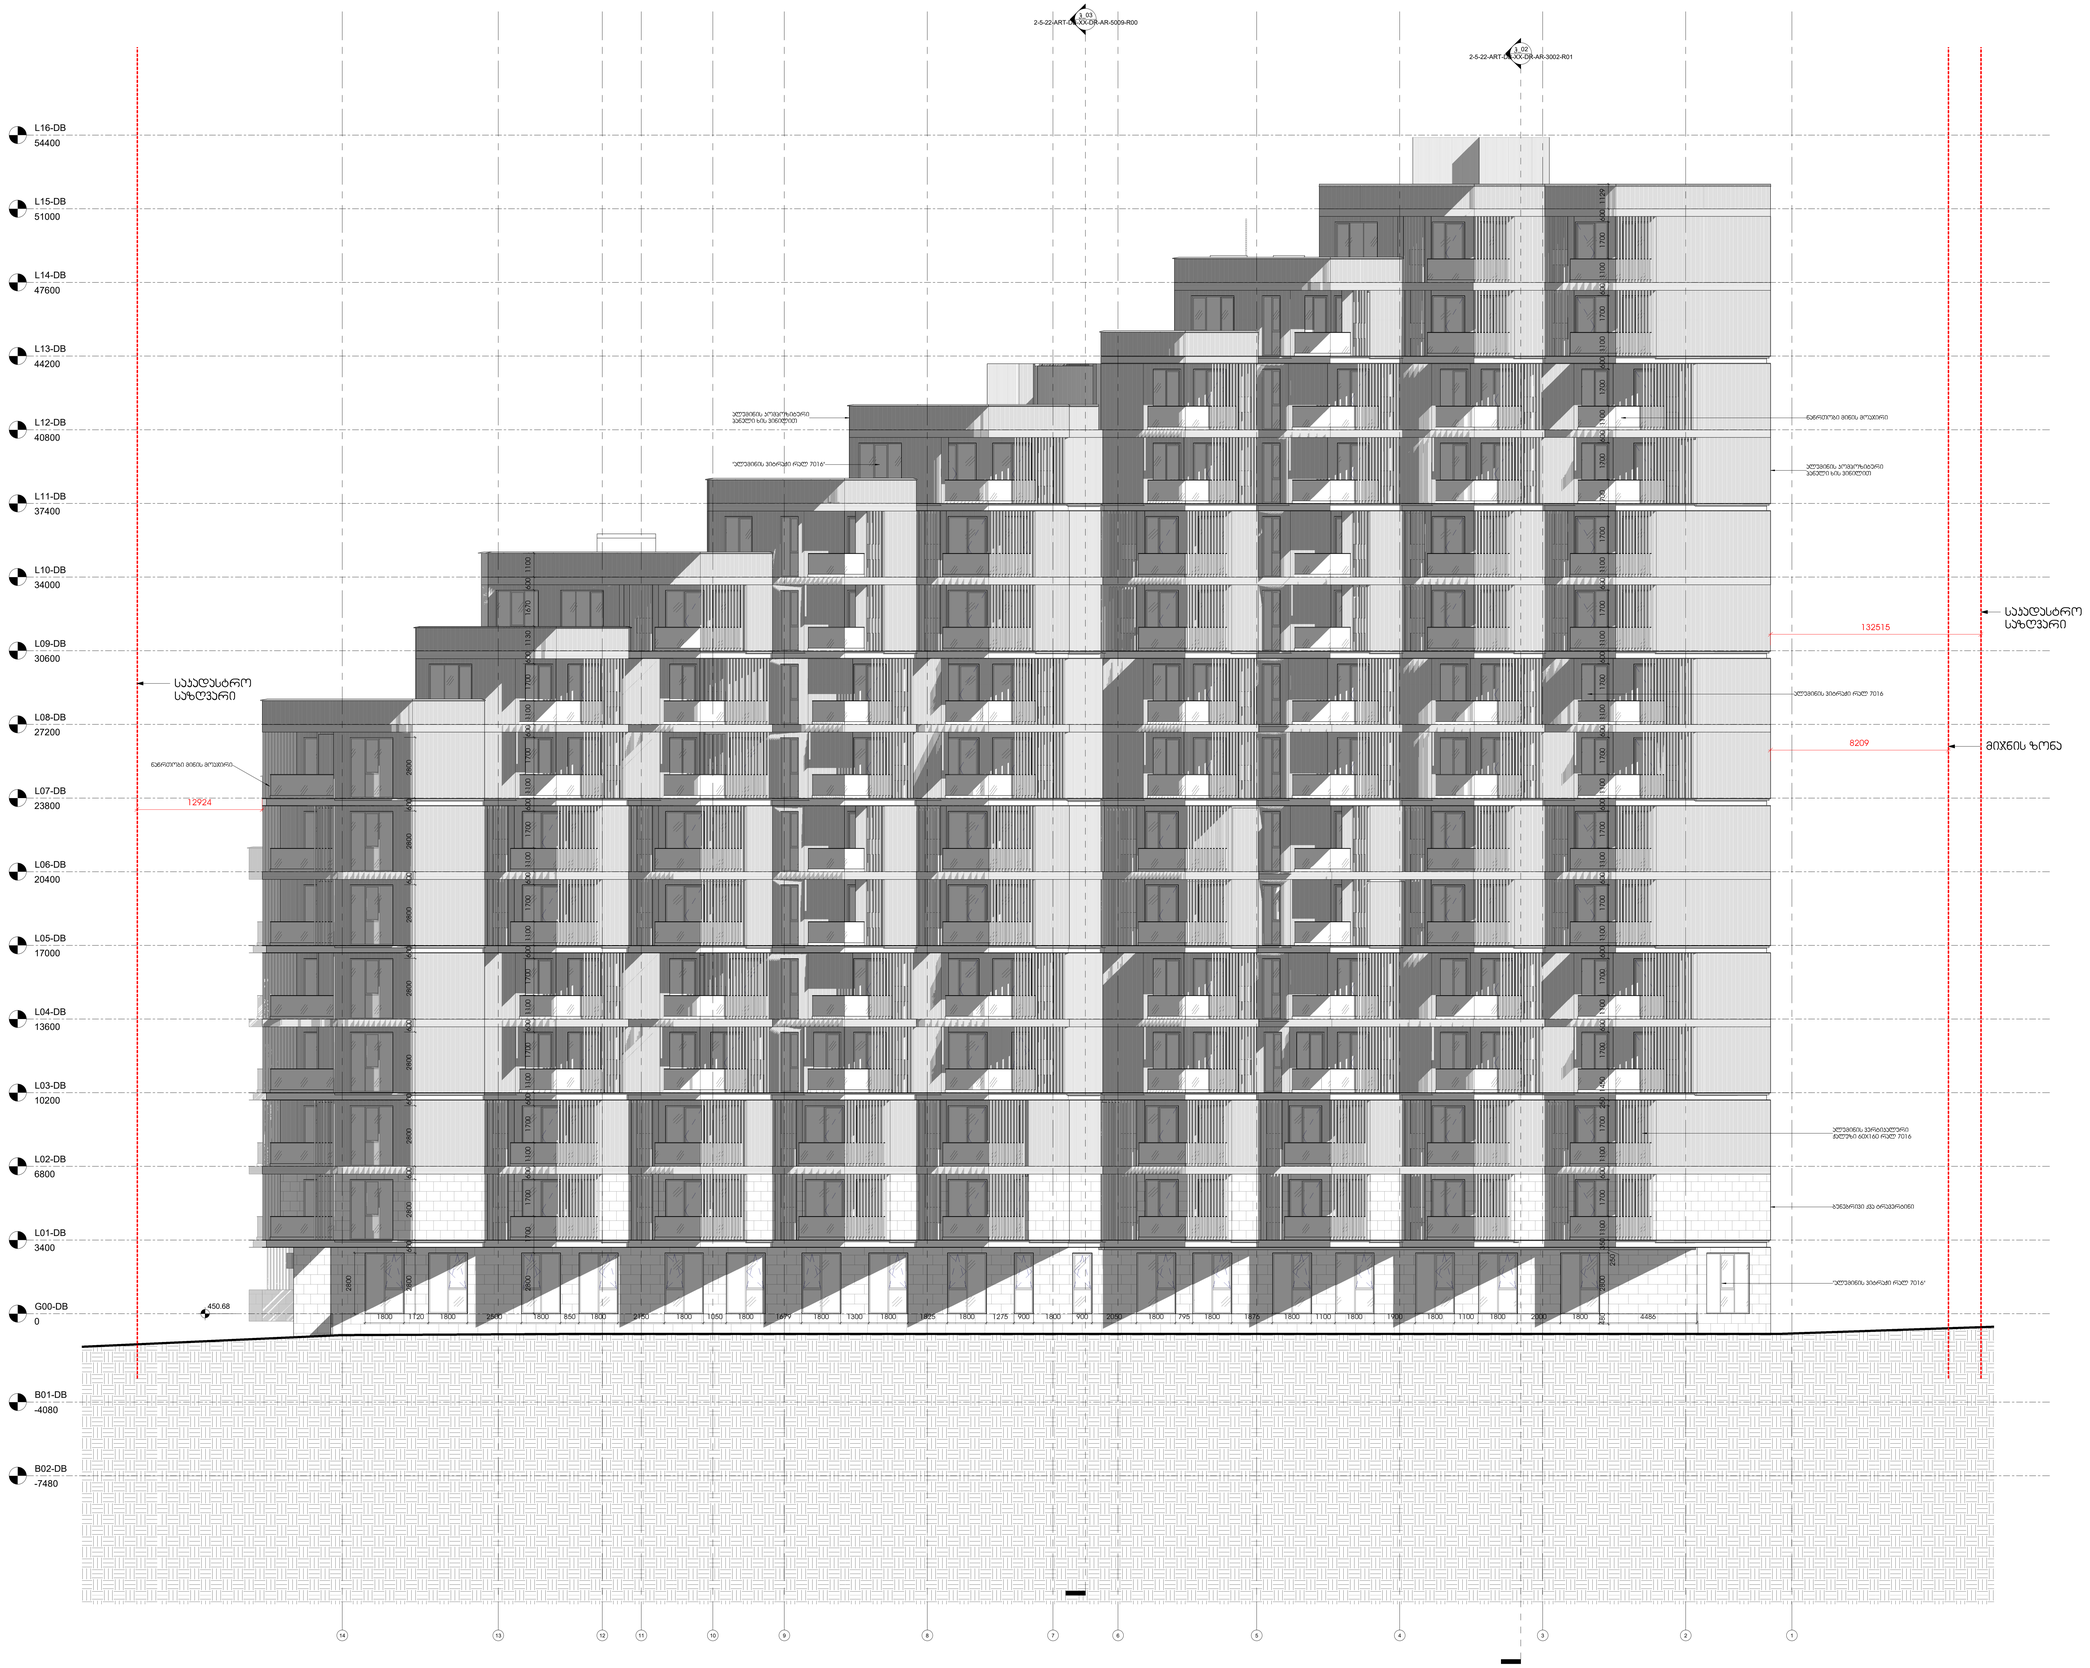

1 ფასადი_01
1 : 100

შპს არტსტუდიო
ARTSTUDIO





შპს.სითი
დეველოპმენტ;
დირექტორი
ალექსანდრე
ბერძენიშვილი

სითიზონი

მთავარი:

სამშენებლო ნებართვა

რევიზია	თარიღი

ვარიანტის ნომერი 2.5.22

დეტალი
მასშტაბი

სათაური
დასავლეთ ფასადი

19.10.2022

2-5-22-ART-DB-XX-DR-AR-2004-R02

A0