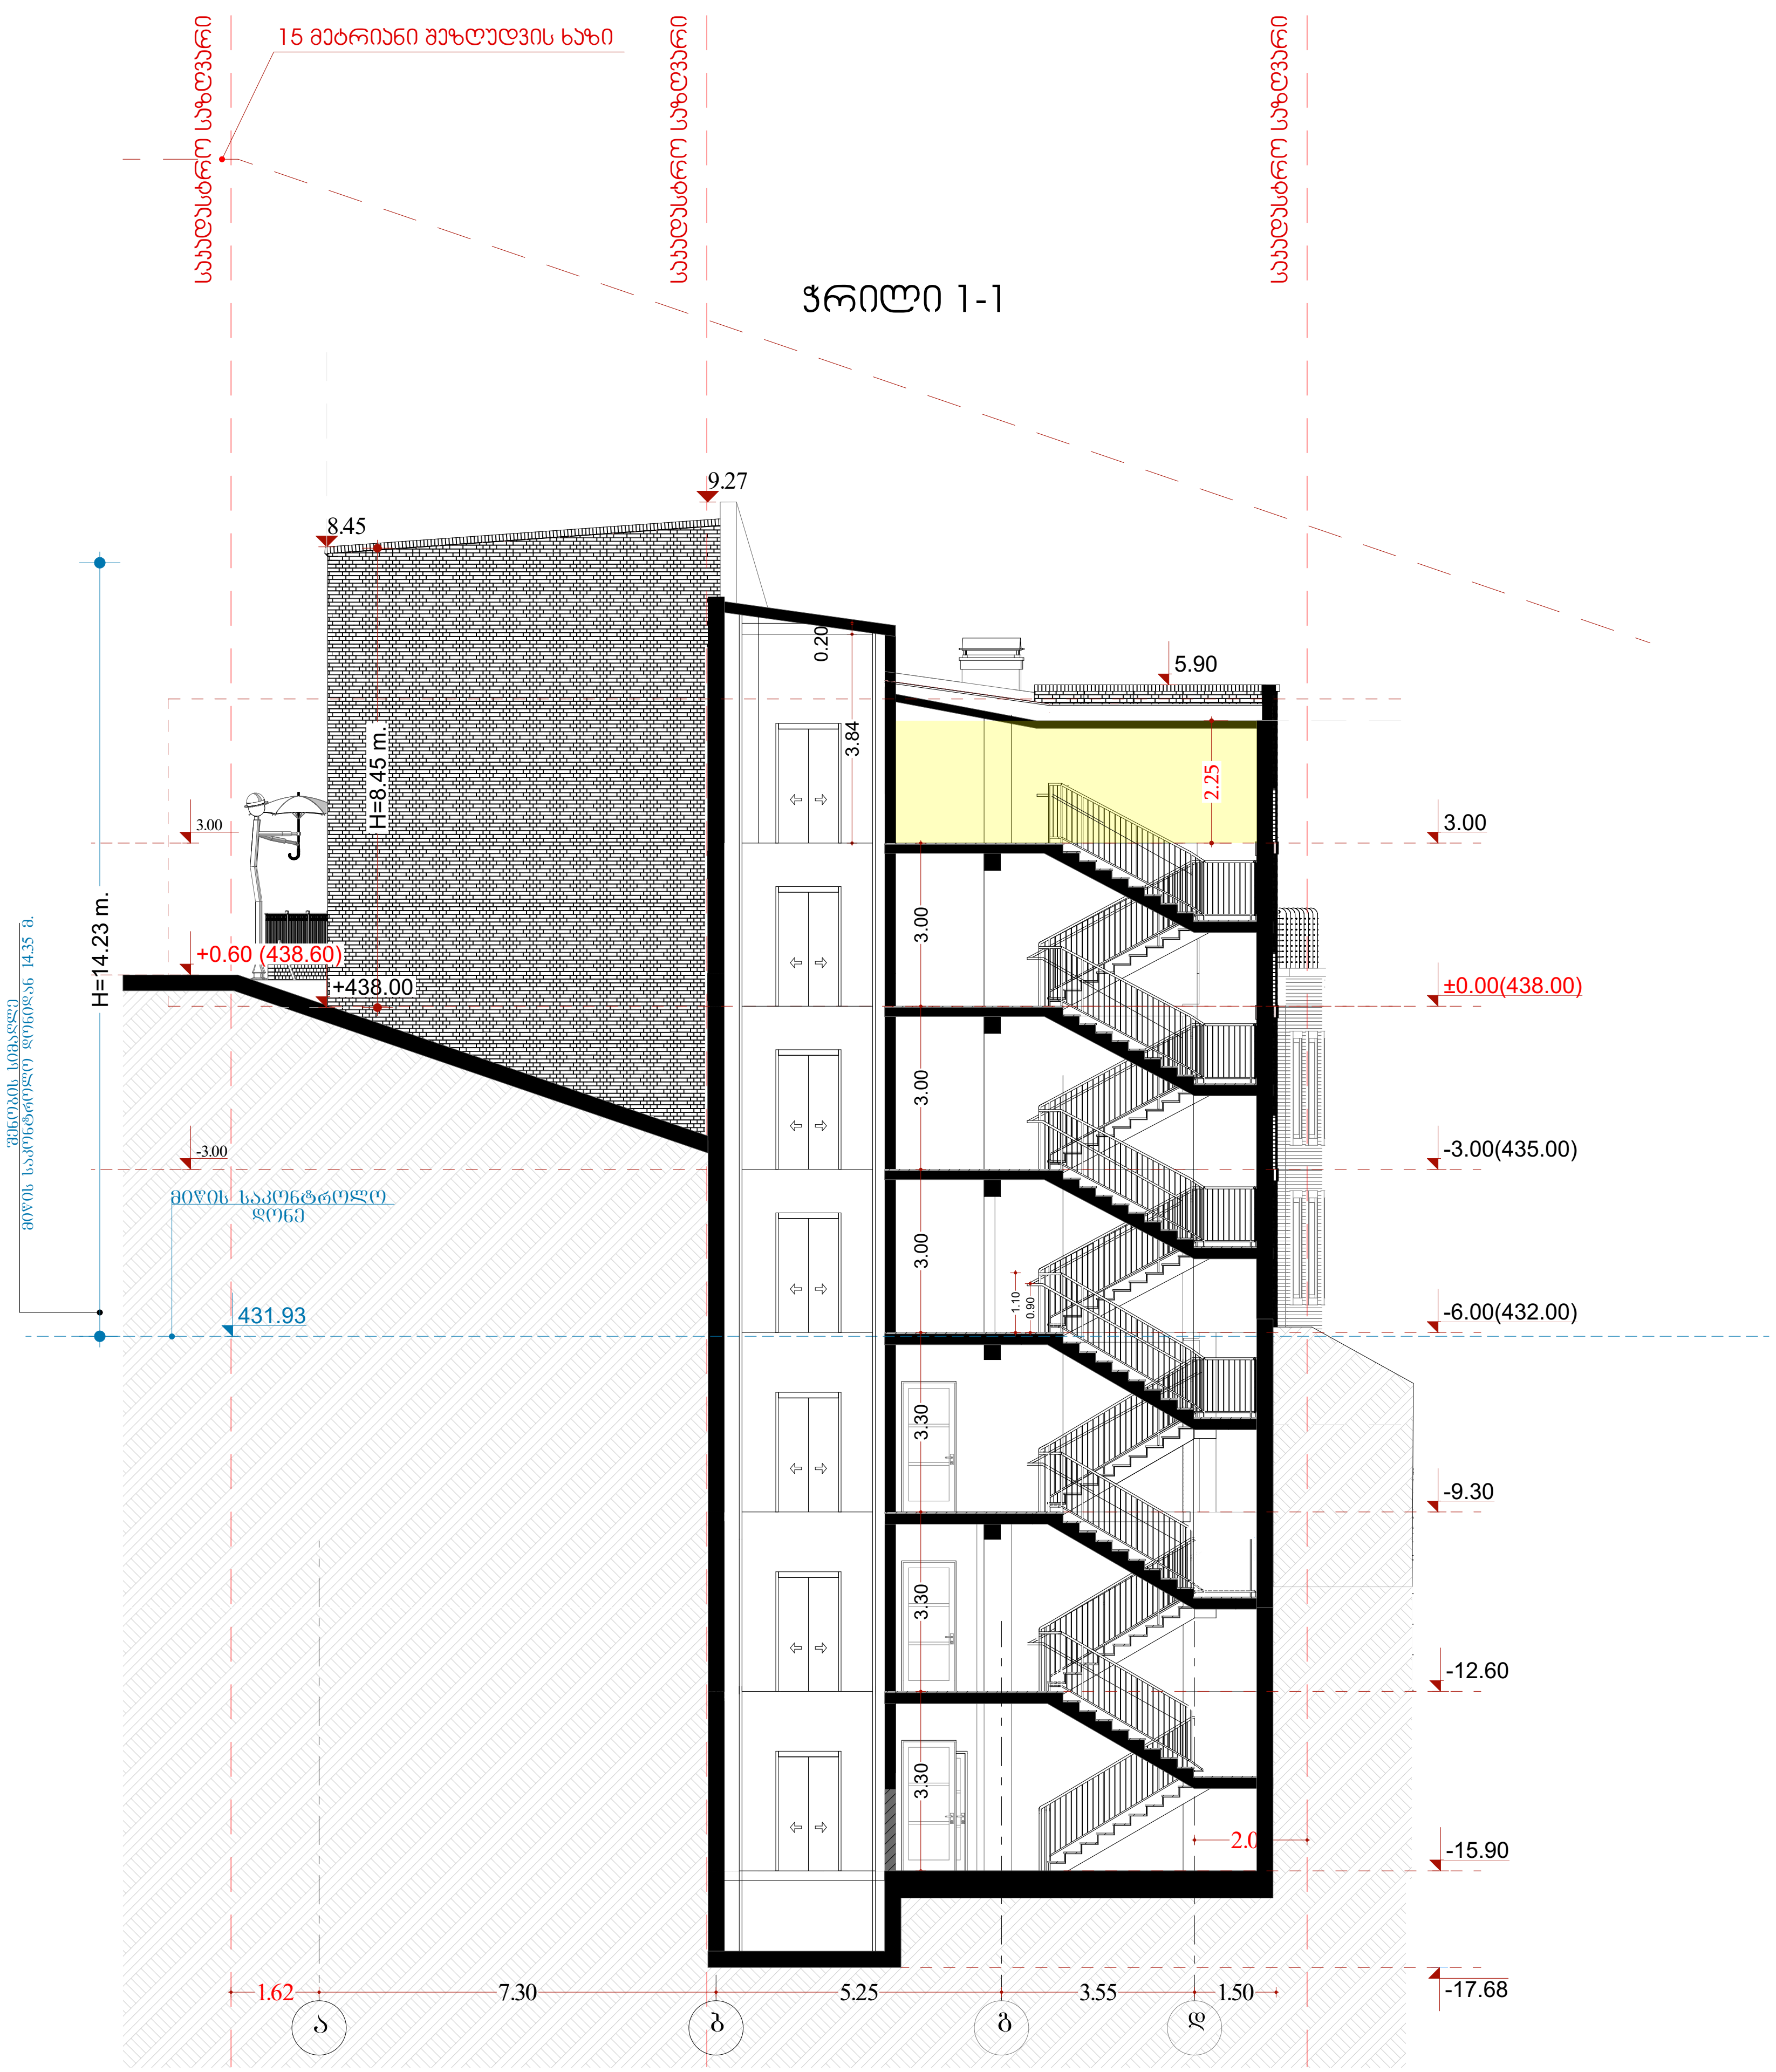


საპროექტო ორგანიზაცია:	შ.პ.ს "არქიდეა დიზაინი"
მისამართი: ქ.თბილისი, ვაკე-საბურთალოს რ/ნი, პეკინის გამზ. №11, ბ№31 ტელ: 599 33 22 11	ს/ნ: 404989205

მისამართი:
ქ. თბილისი, გრიშაშვილის ქ. №41, №41ბ
ს/ნ 01.18.04.013.077

პროექტი: სასტუმრო

არქიტექტურული პროექტი

დირექტორი	ი. შარაშენიძე
პრ. ავტორი	გ. ბზეკალავა
მთ. არქიტექტორი	გ. ბზეკალავა
ჯგ.ხელმძღვანელი	ზ. ელიზბარაშვილი
არქიტექტორი	მ.ფიცხელაური

პირობითი აღნიშვნები


ნახაზის სახელწოდება

ჭრილი 1 - 1

ფორმატი A3	გვერდი - **#LayID**	მასშტაბი **1:150**

თარიღი: 2023

ჭრილი 2-2

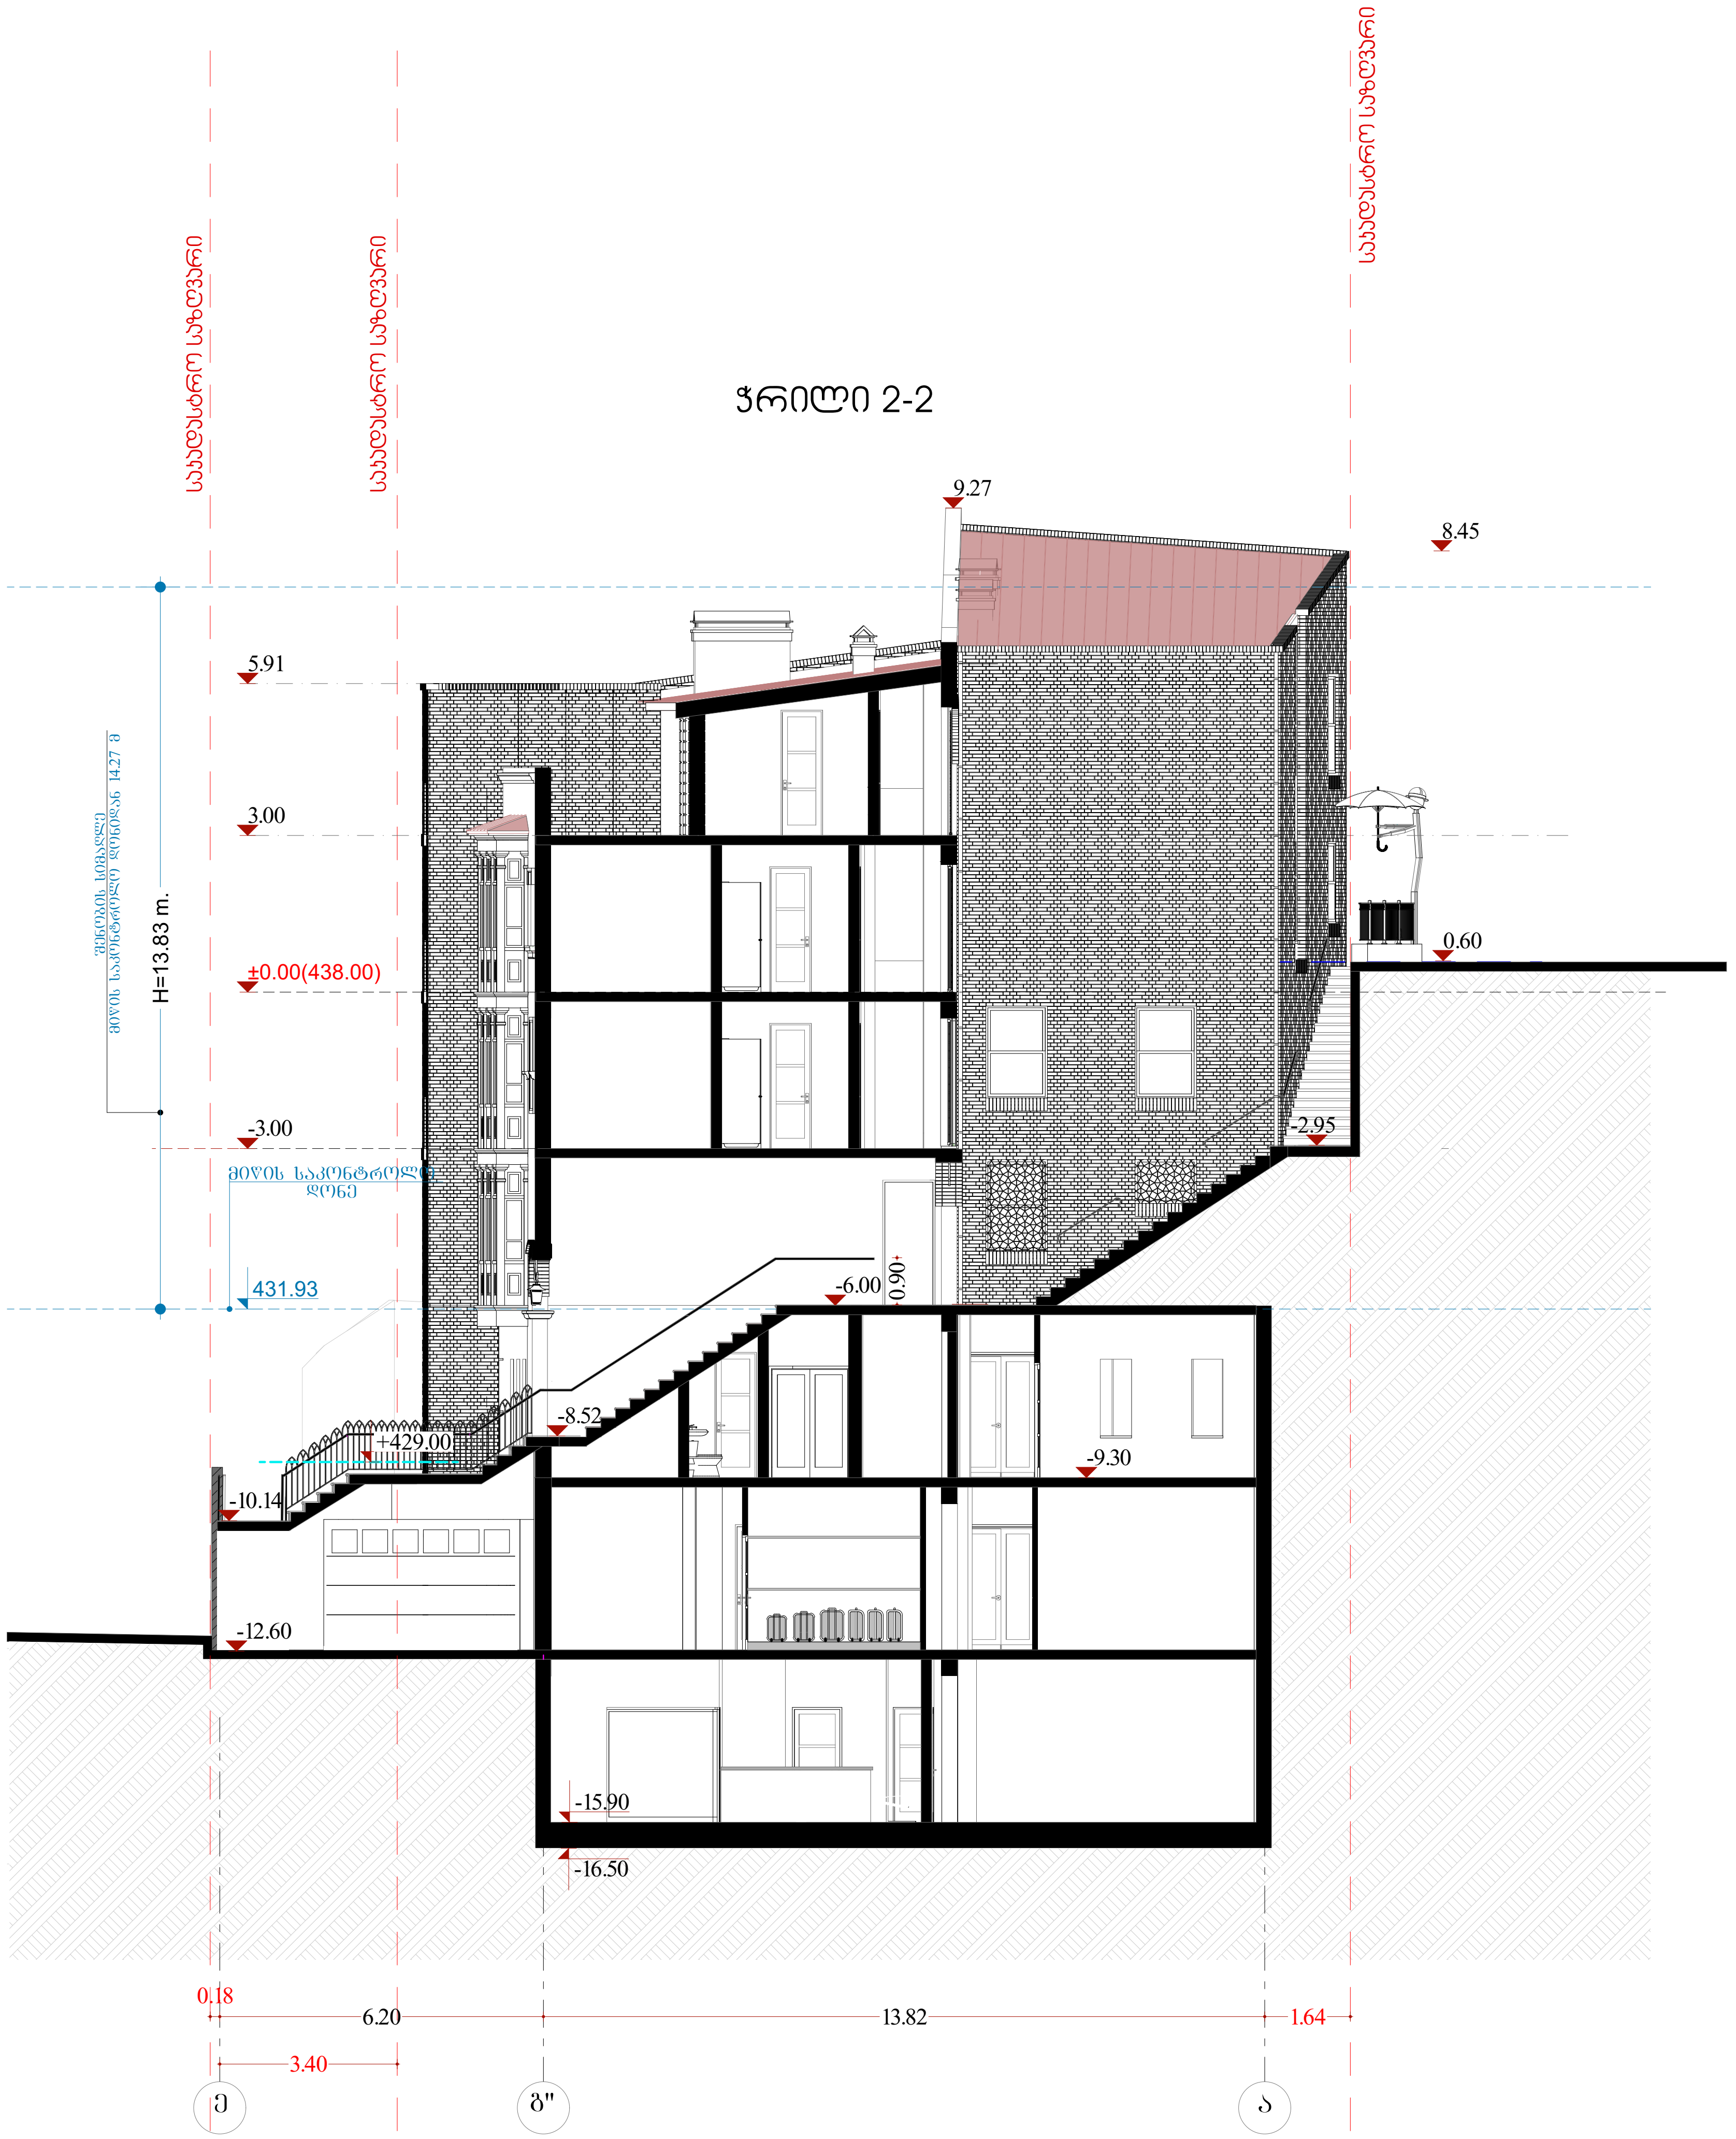

საპროექტო ორგანიზაცია: მისამართი: ქ.თბილისი, ვაკე-საბურთალოს რ/ნი, ჯიქიის გამზ. №11, ბ№31 ტელ: 599 33 22 11	შ.პ.ს "არქიდეა დიზაინი" ს/კ: 404989205

მისამართი:
ქ. თბილისი, გრიშაშვილის ქ. №41, №41ბ
ს/კ 01.18.04.013.077

პროექტი: სასტუმრო

არქიტექტურული პროექტი

დირექტორი		ი. შარაშენიძე
პრ. ავტორი		გ. ბზეკალავა
მთ. არქიტექტორი		გ. ბზეკალავა
ჯგ.ხელმძღვანელი		ზ. ელიზბარაშვილი
არქიტექტორი		მ.ფიცხელაური


პირობითი აღნიშვნები

ნახაზის სახელწოდება


ჭრილი 2 - 2

ფორმატი A3	გვერდი - **#LayID**	მასშტაბი **1:150**

თარიღი: 2023

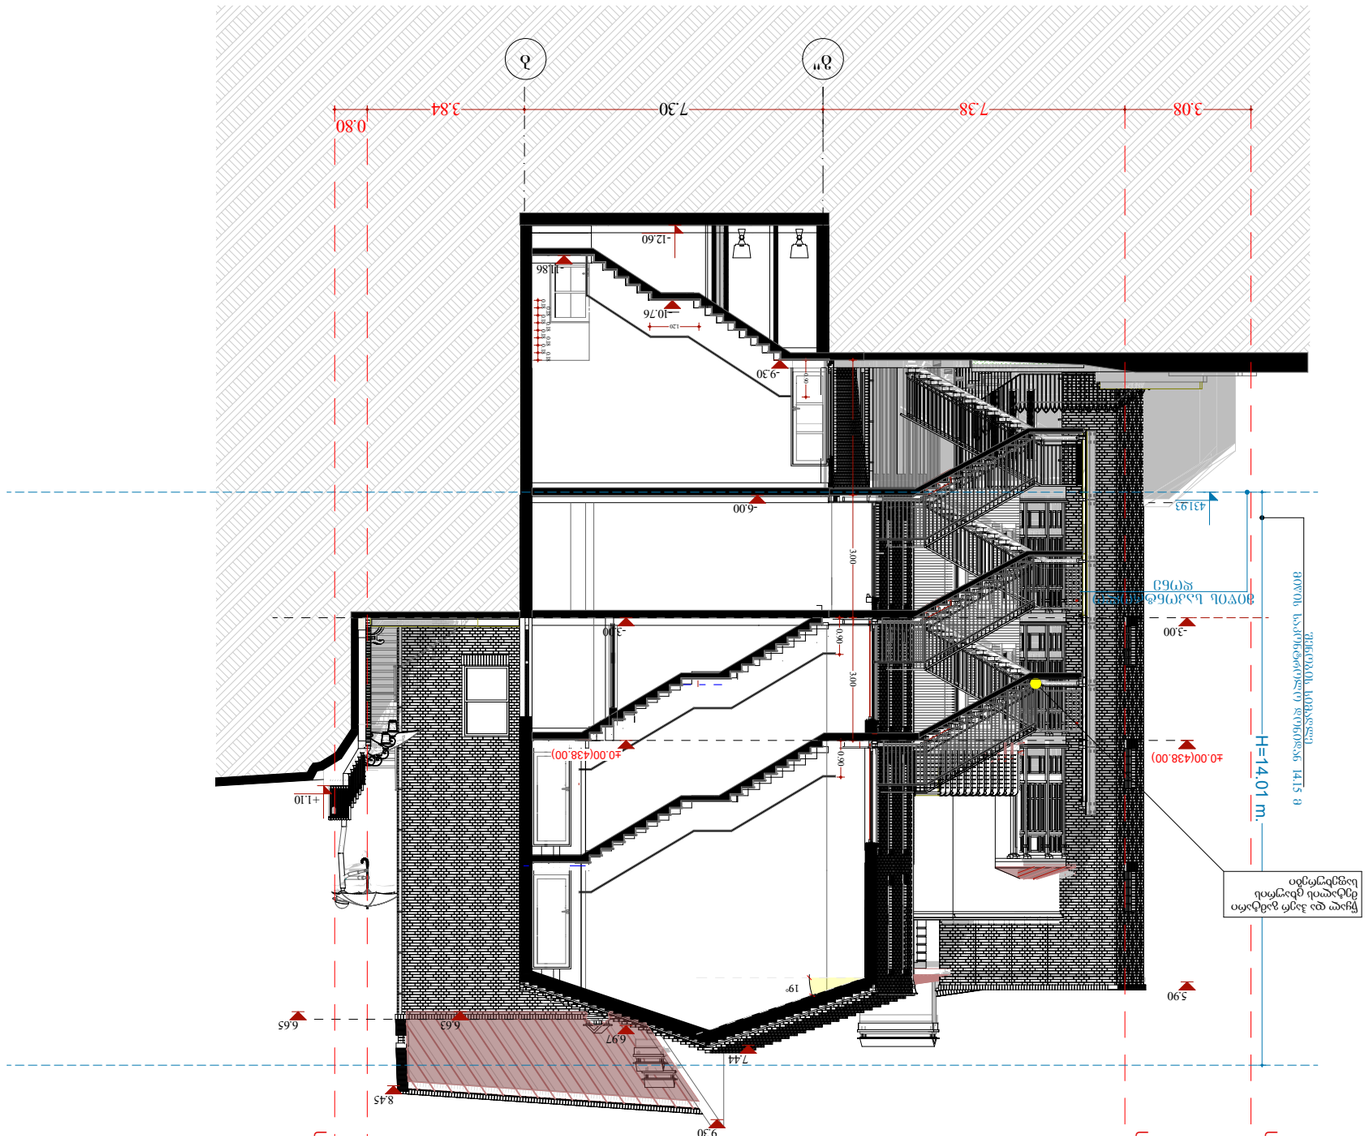
3.08
7.38
7.30
3.84
0.80
3'
3
-12.60
-11.86
-10.76
-9.30
-6.00
-3.00
±0.00(438.00)
+1.10
-3.00
3.00
3.00

ჭრილი 4-4

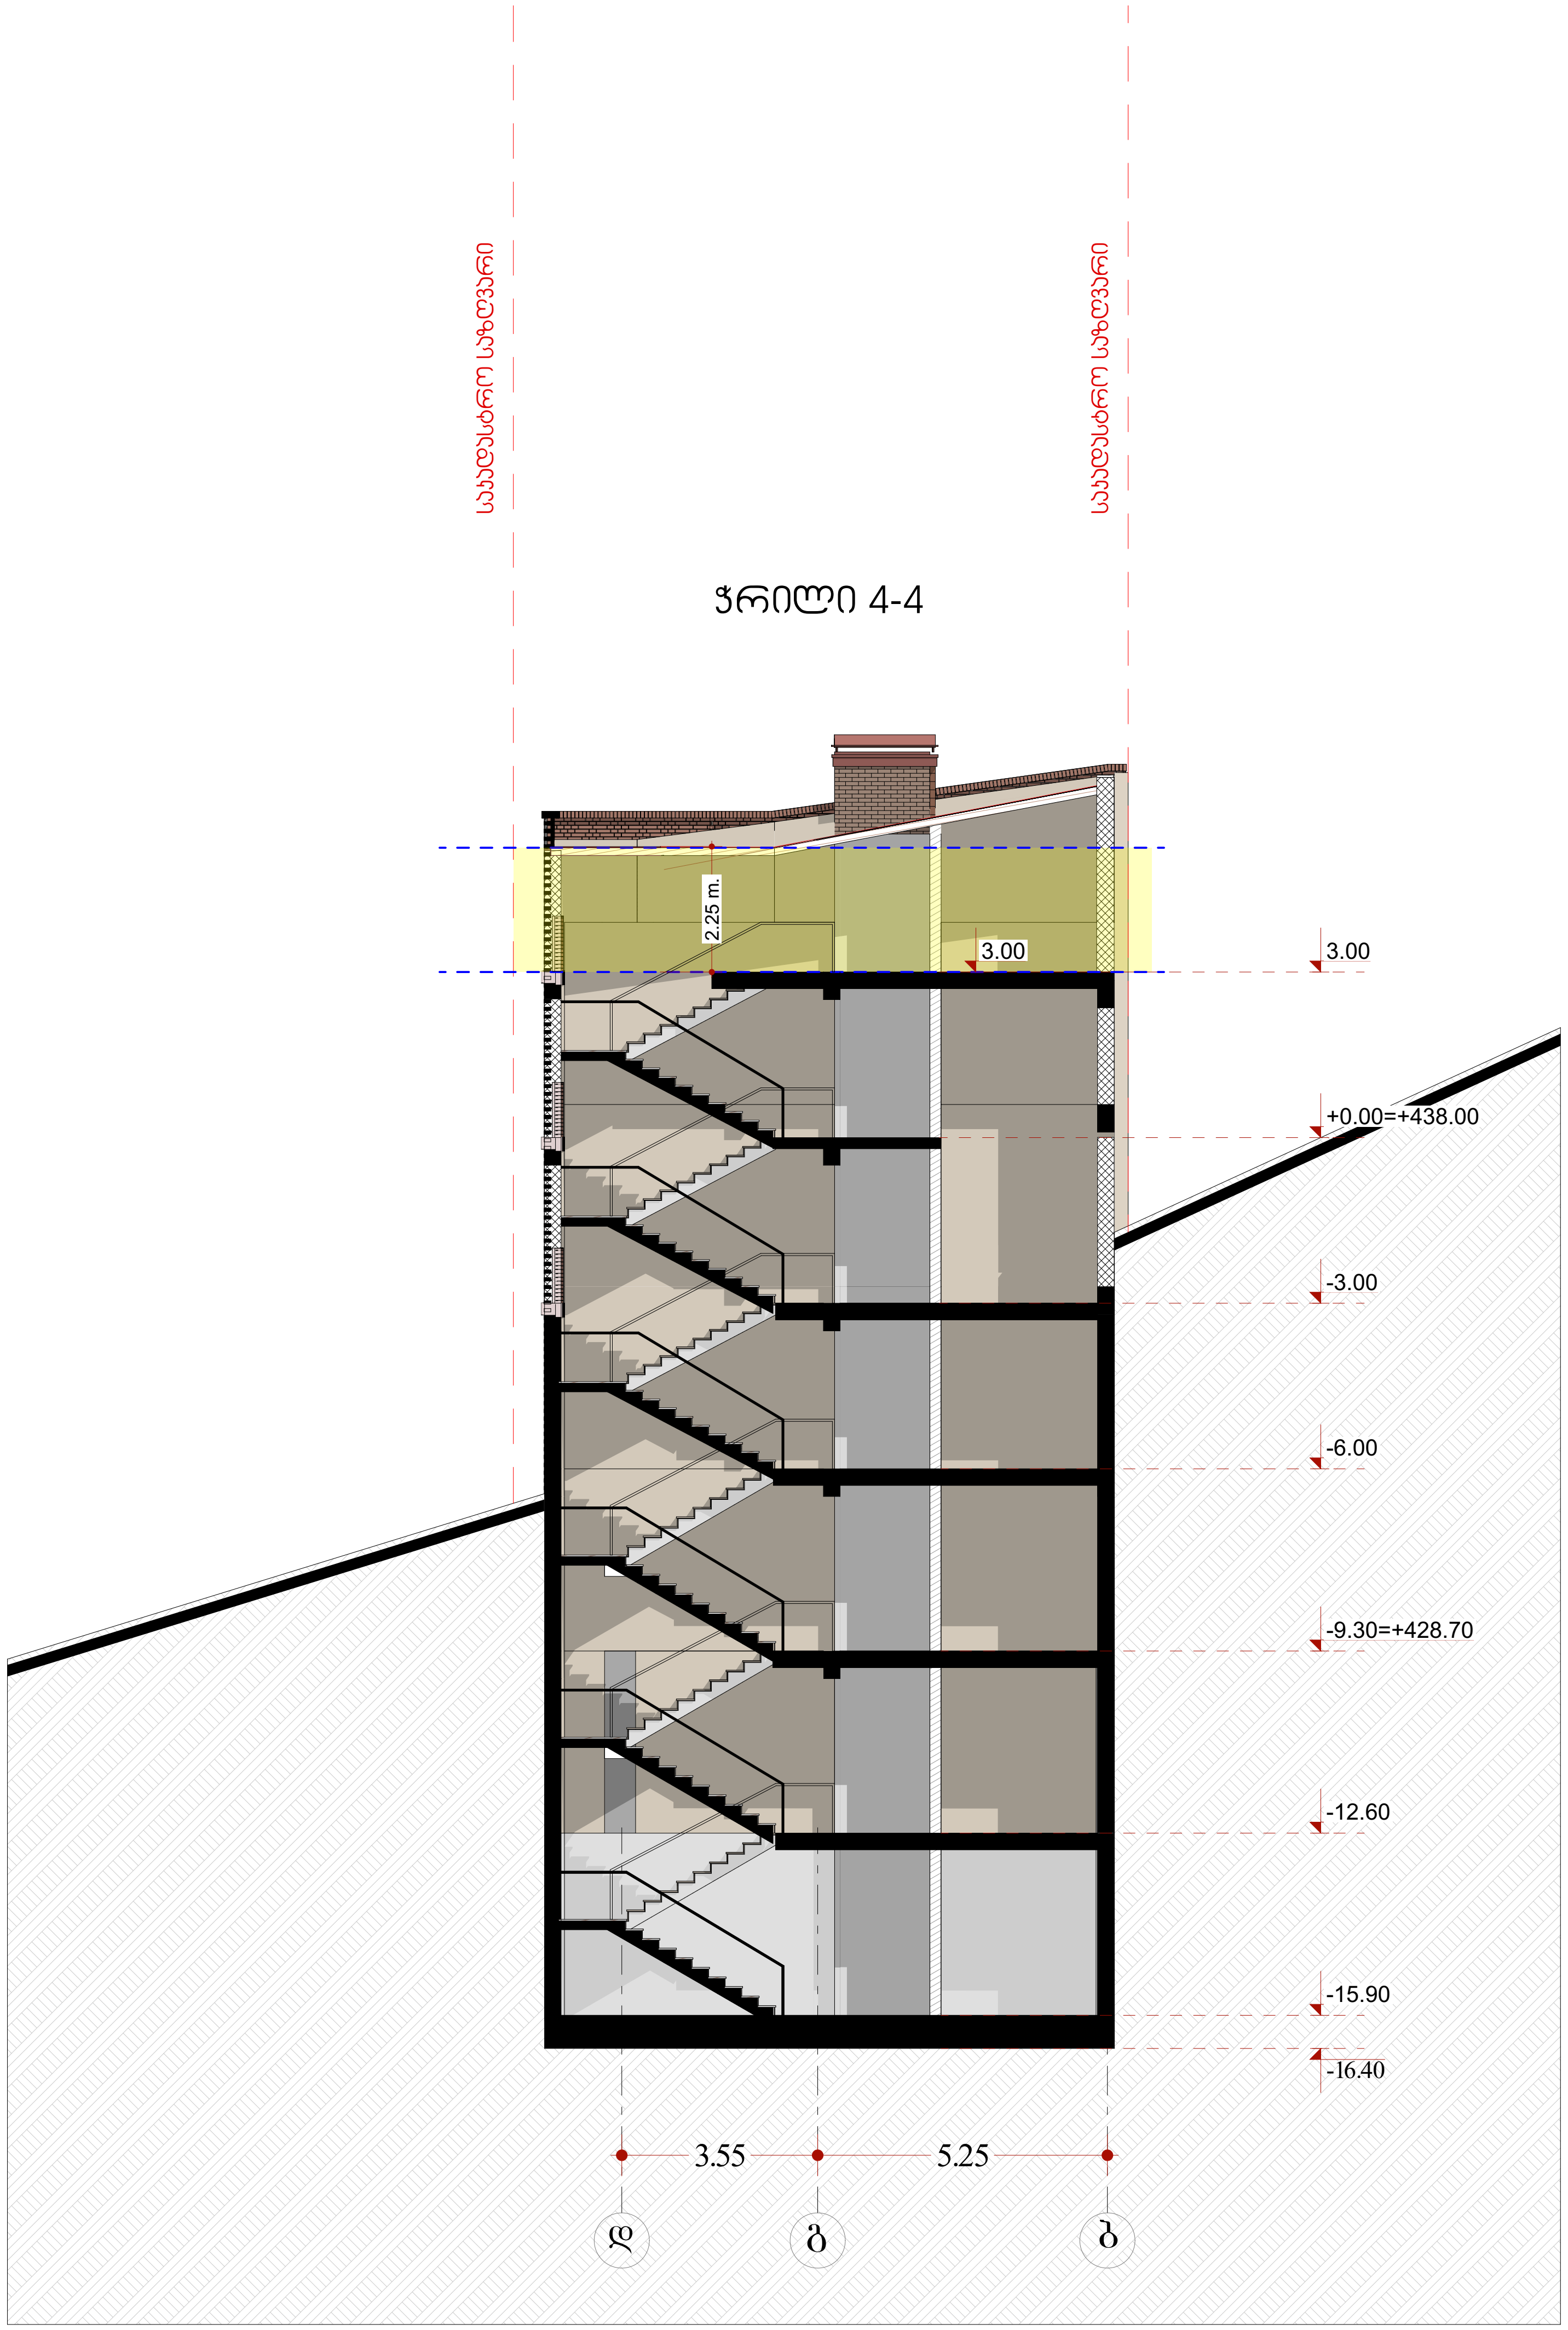

საპროექტო ორგანიზაცია: შ.პ.ს "არქიდეა დიზაინი"
მისამართი: ქ.თბილისი, ვაკე-საბურთალოს რ/ნი, ჯიქიის გამზ. №11, ბ№31
ტელ: 599 33 22 11
ს/კ: 404989205

მისამართი:
ქ. თბილისი, გრიშაშვილის ქ. №41, №41ბ
ს/კ 01.18.04.013.077

პროექტი: სასტუმრო

არქიტექტურული პროექტი

დირექტორი		ი. შარაშენიძე
პრ. ავტორი		გ. ბზეკალავა
მთ. არქიტექტორი		გ. ბზეკალავა
ჯგ.ხელმძღვანელი		ზ. ელიზბარაშვილი
არქიტექტორი		მ.ფიცხელაური

პირობითი აღნიშვნები


ნახაზის სახელწოდება

ჭრილი 4 - 4

ფორმატი A3	გვერდი - **#LayID**	მასშტაბი **1:150**

თარიღი: 2023

ჭრილი 5-5

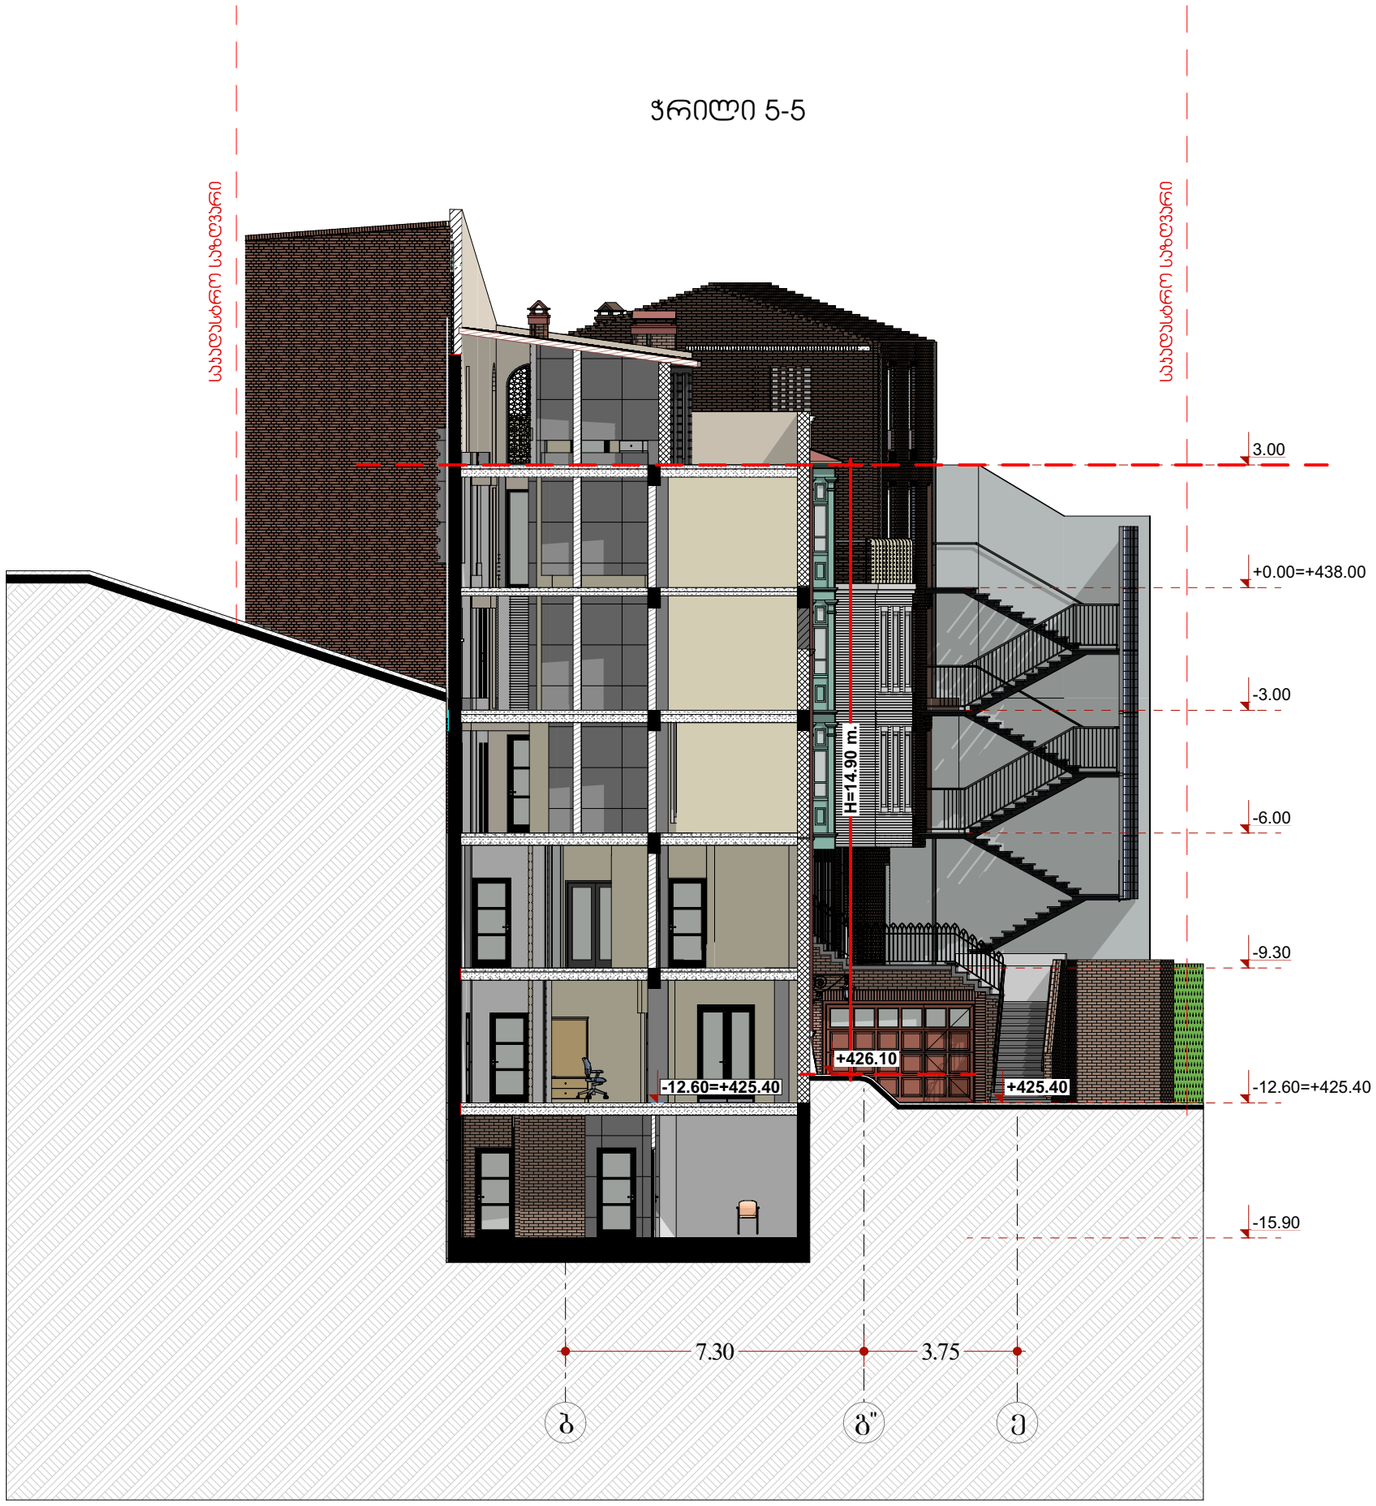

საპროექტო ორგანიზაცია:	შ.პ.ს "არქიდეა დიზაინი"
მისამართი: ქ.თბილისი, ვაჟა-საბერთალოს რაიონი, გეგრის ჩიხი №11, ბინა31 ტელ: 599 33 22 11	ს/კ: 404989205
მისამართი:	ქ. თბილისი, გრიშაშვილის ქ. №41, №41ბ ს/კ 01.18.04.013.077
პროექტი:	სასტუმრო
არქიტექტურული პროექტი	
დირექტორი	ი. შარაშენიძე
პრ. ავტორი	გ. ბზეკალავა
მთ. არქიტექტორი	გ. ბზეკალავა
პ.გ.ხელმძღვანელი	ზ. ელიზბარაშვილი
არქიტექტორი	მ.ფიცხელაური
პირობითი აღნიშვნები	
ნახაზის სახელწოდება	
ჭრილი 5 - 5	
ფორმატი A3	გვერდი - #LayID
მასშტაბი 1:150	
თარიღი: 2023	