# ჭრილი 2-2

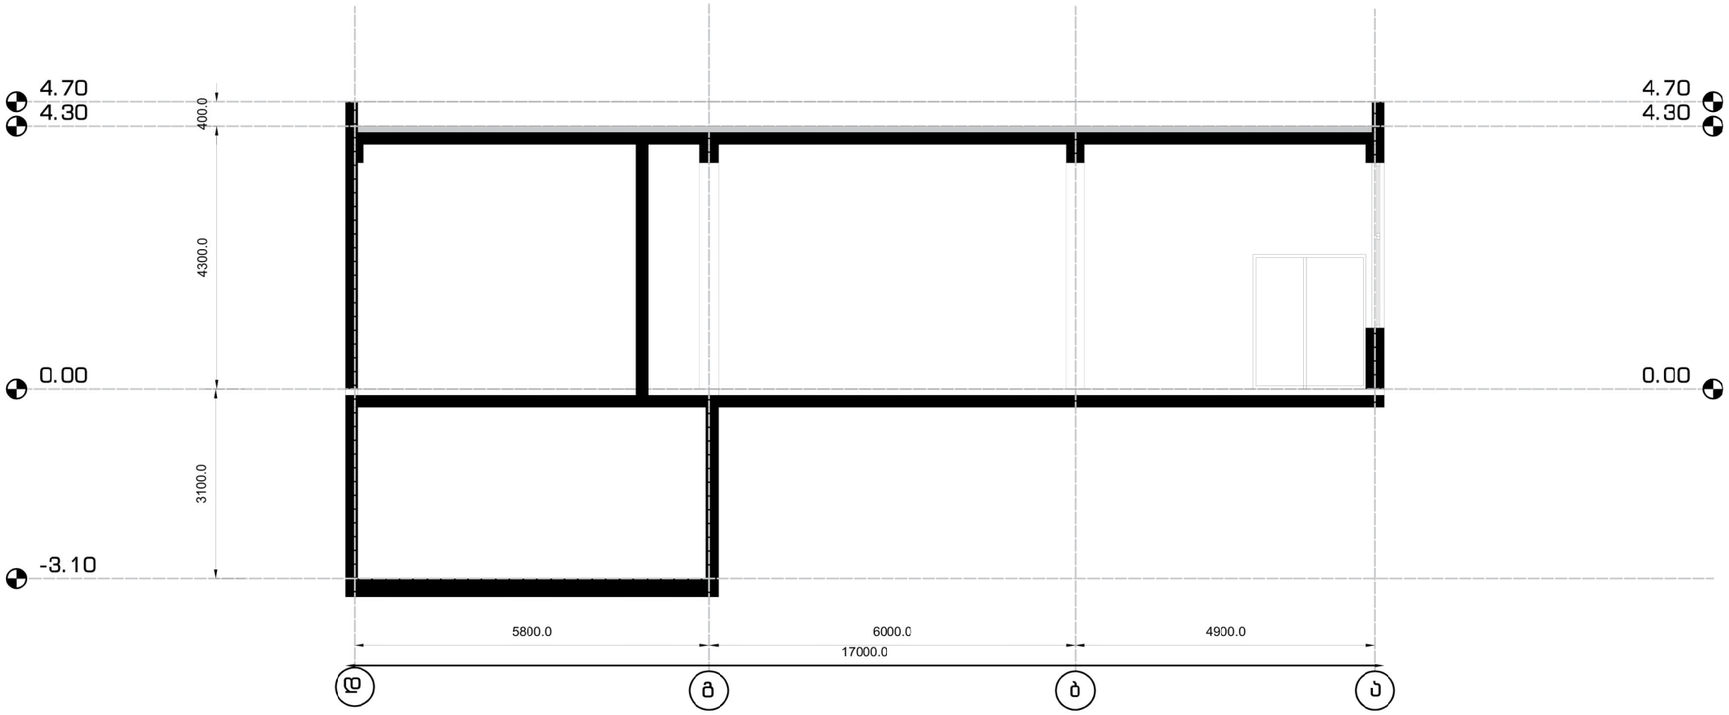


# ჭრილი 3-3

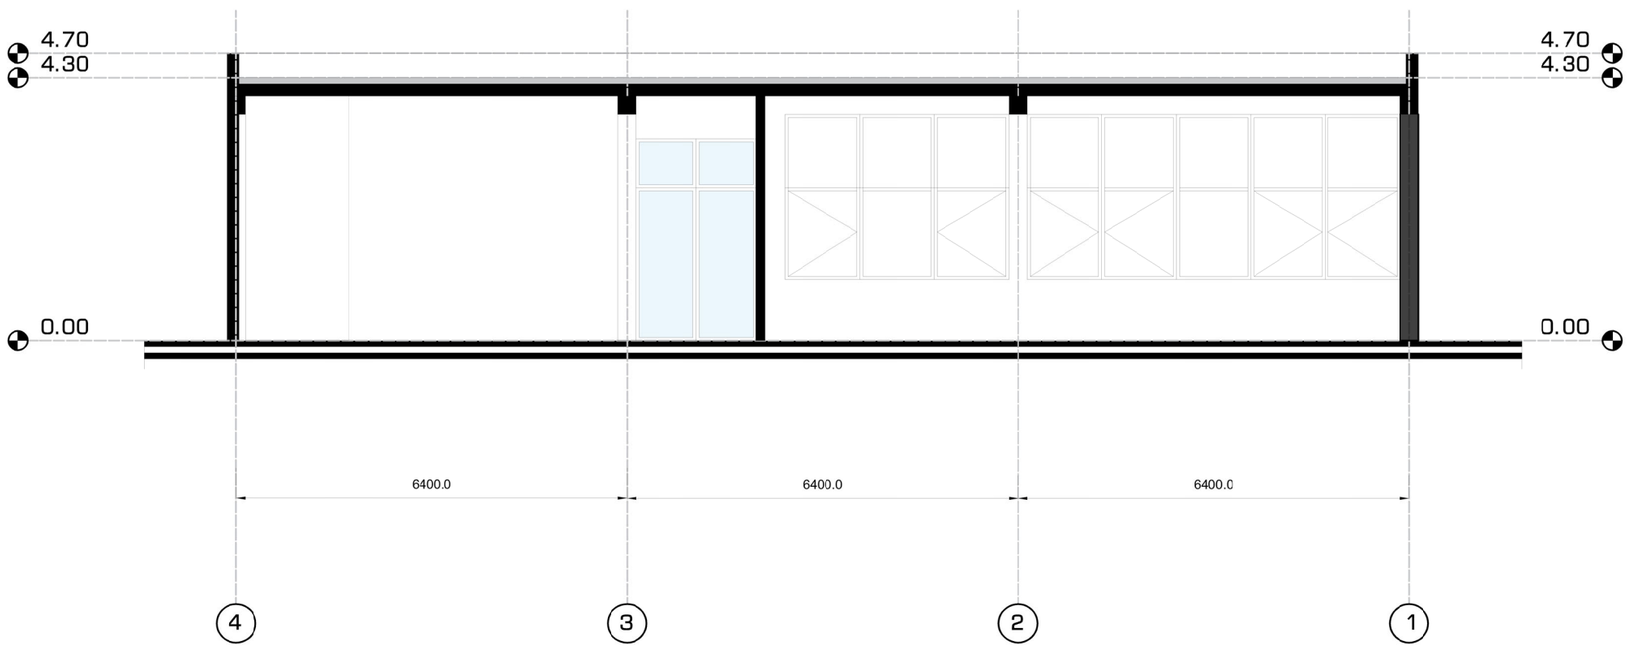


ფორმატი A-3

შენიშვნები

ნახაზზე ზომები მოცემულია მეტრებში:

შ.პ.ს "არქ ქრიატიონ"

მისამართი: ქ.თბილისი წყნეთის გზატკეცილი 52

ტექნიკურ-ეკონომიკური მაჩვენებლები

პირობითი ნიშნები

- კედელი
- ტიხარი
- რიგელი
- დიაფრაგმა
- კოლონა
- ღერძის ხაზი
- საკადასტრო საზღვარი

დამკვეთი:

რესტორანი

| თანამდებობა | გვარი | ხელმოწერა | თარიღი |
|---|---|---|---|
| დირექტორი | ო.ხუხაშვილი | | |
| არქიტექტორი | ო.ხუხაშვილი | | |
| არქიტექტორი | ქ.ხუხაშვილი | | |
| | | | |
| | | | |
| | | | |
| | | | |

| | | |
|---|---|---|
| მასშტაბი | 1-100 | ნახაზი: ჭრილი 2-2 ჭრილი 3-3 |
| თარიღი | | |
| | | |

| | ფურცელი | ფურცლები |
|---|---|---|
| | 003 | 003 |