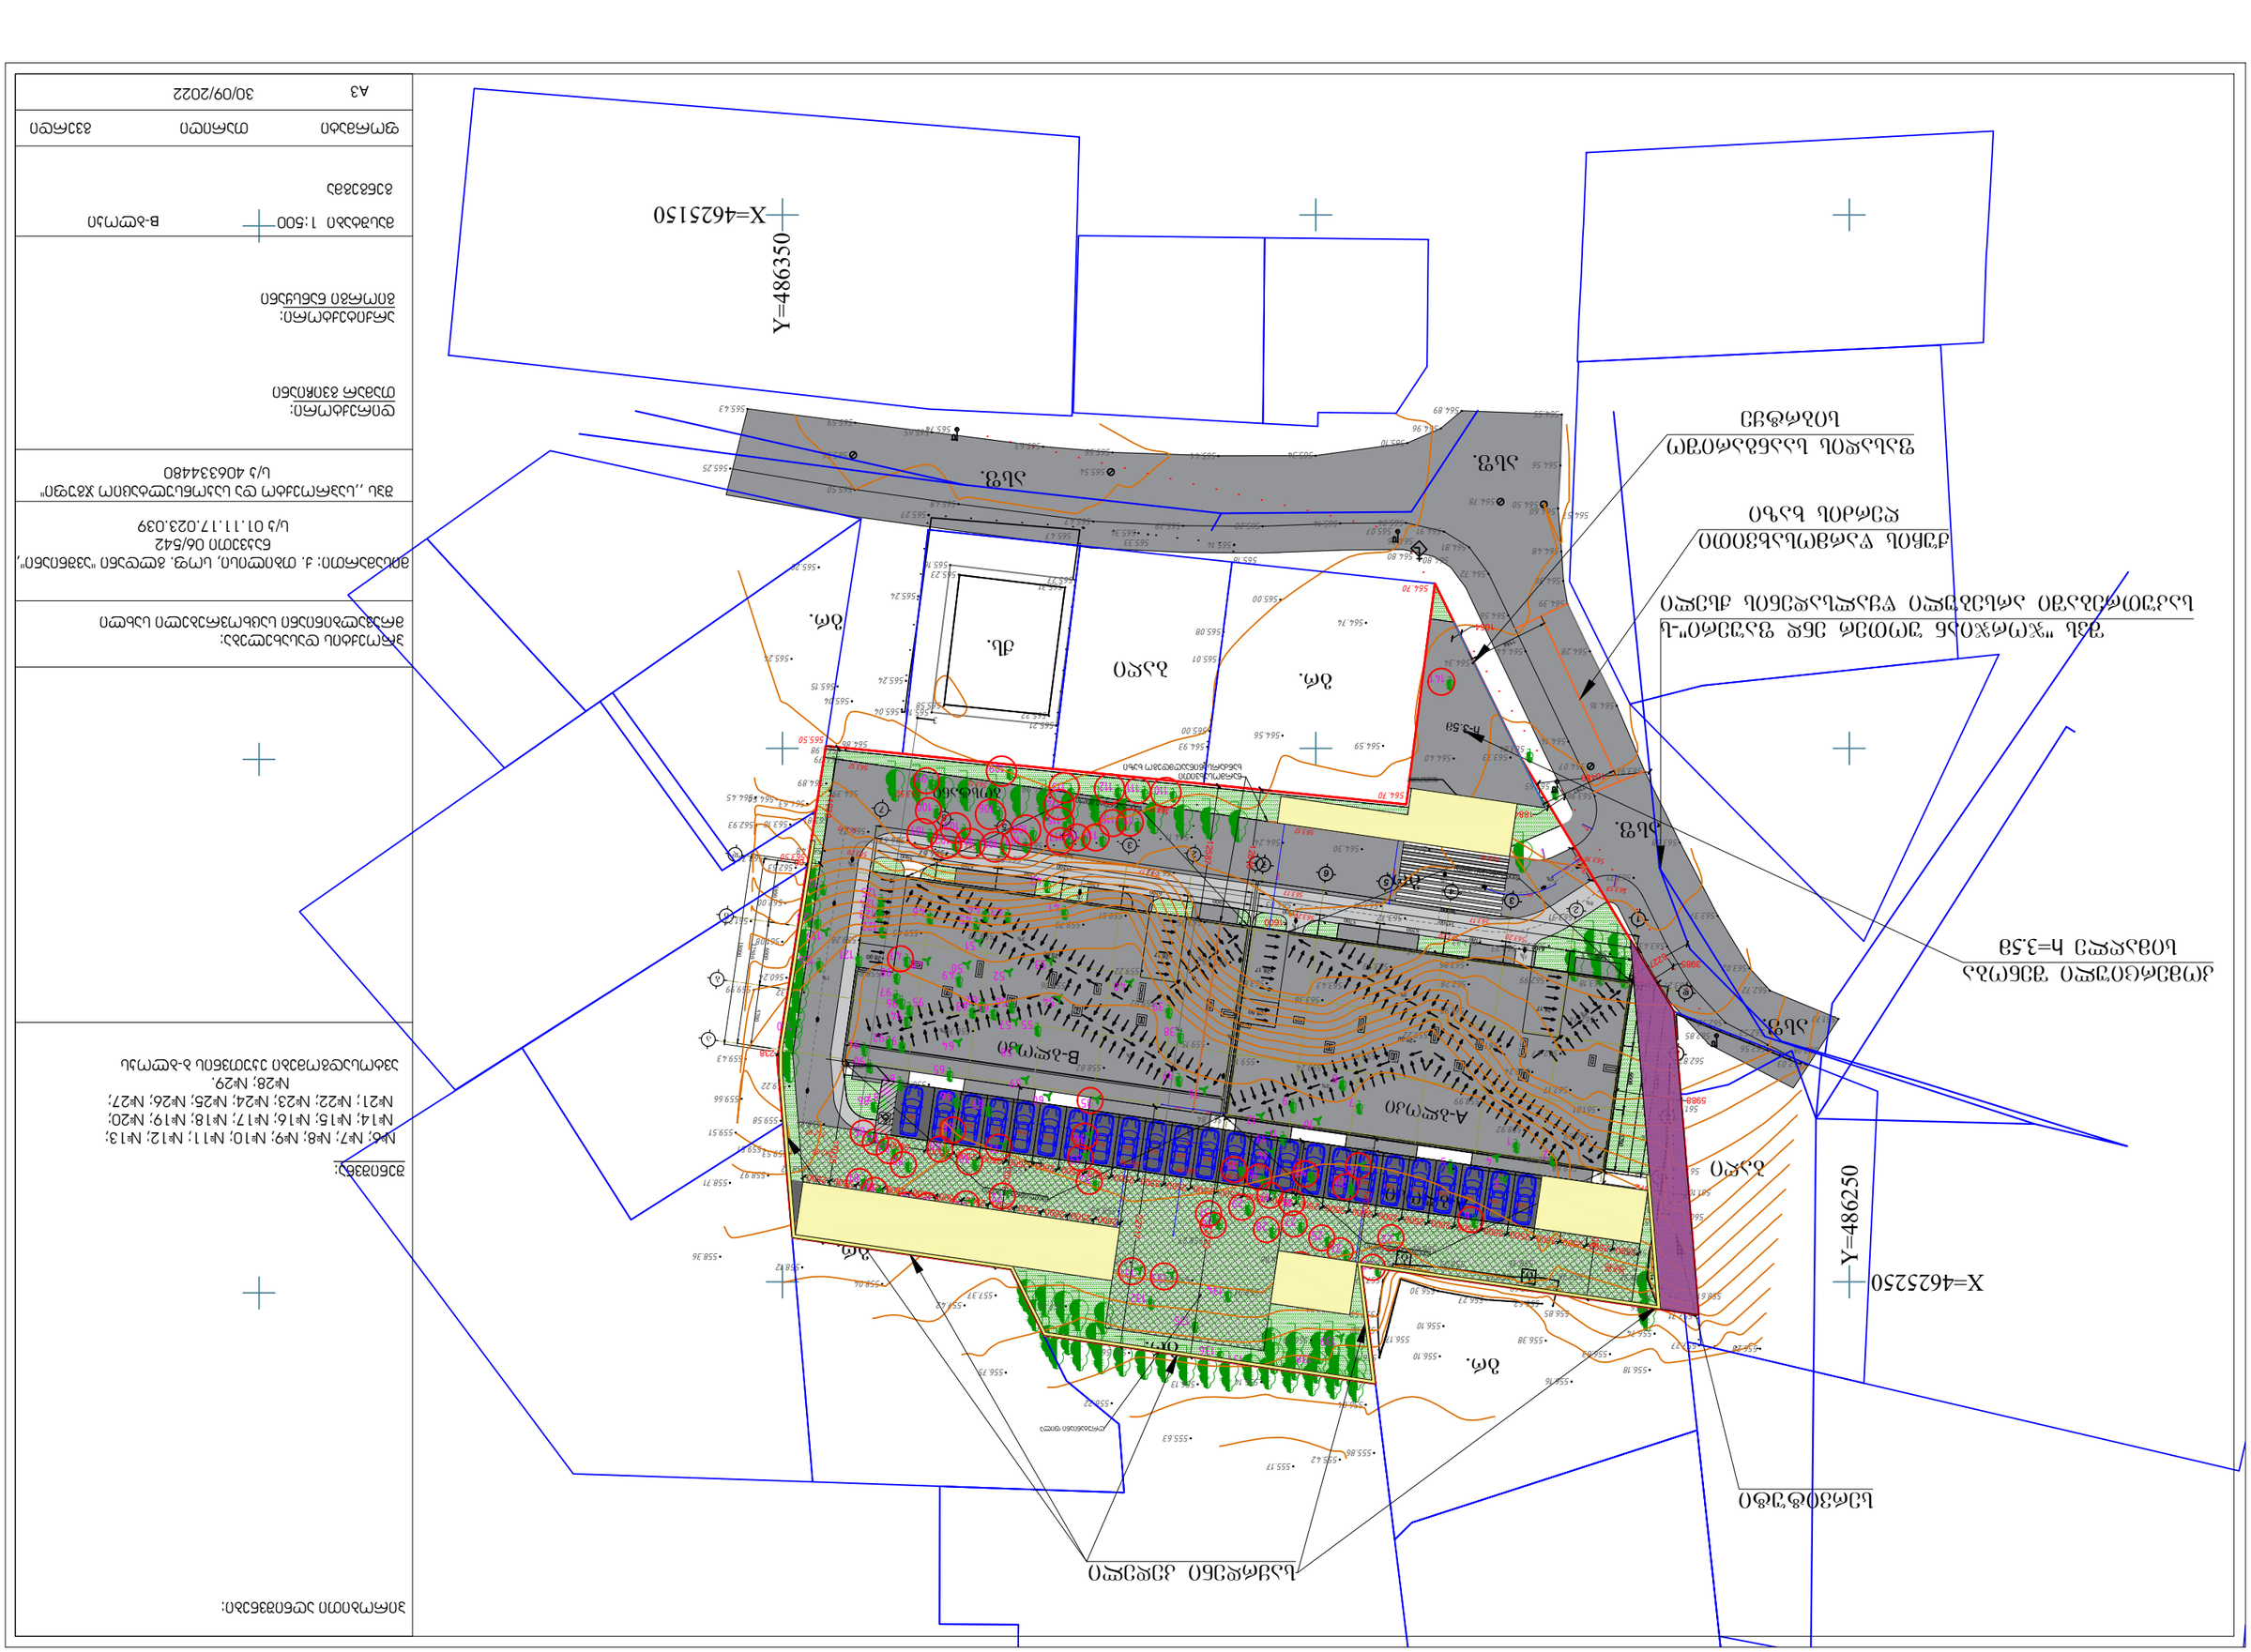
Y=486350
X=4625150
Y=486250
X=4625250

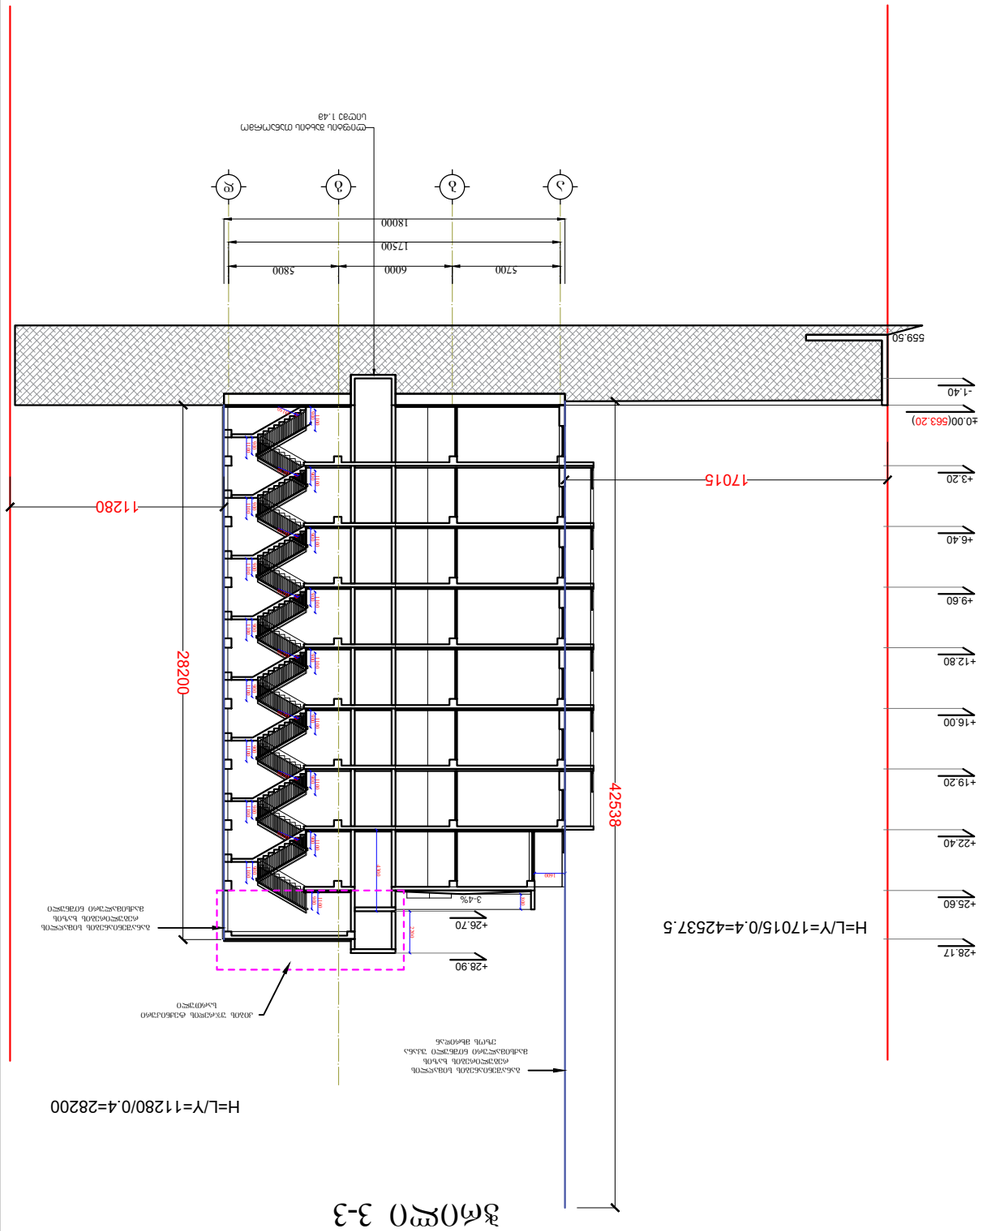




