პირველი სართულის ბეტონის "ა" ბლოკი

მ 1:100

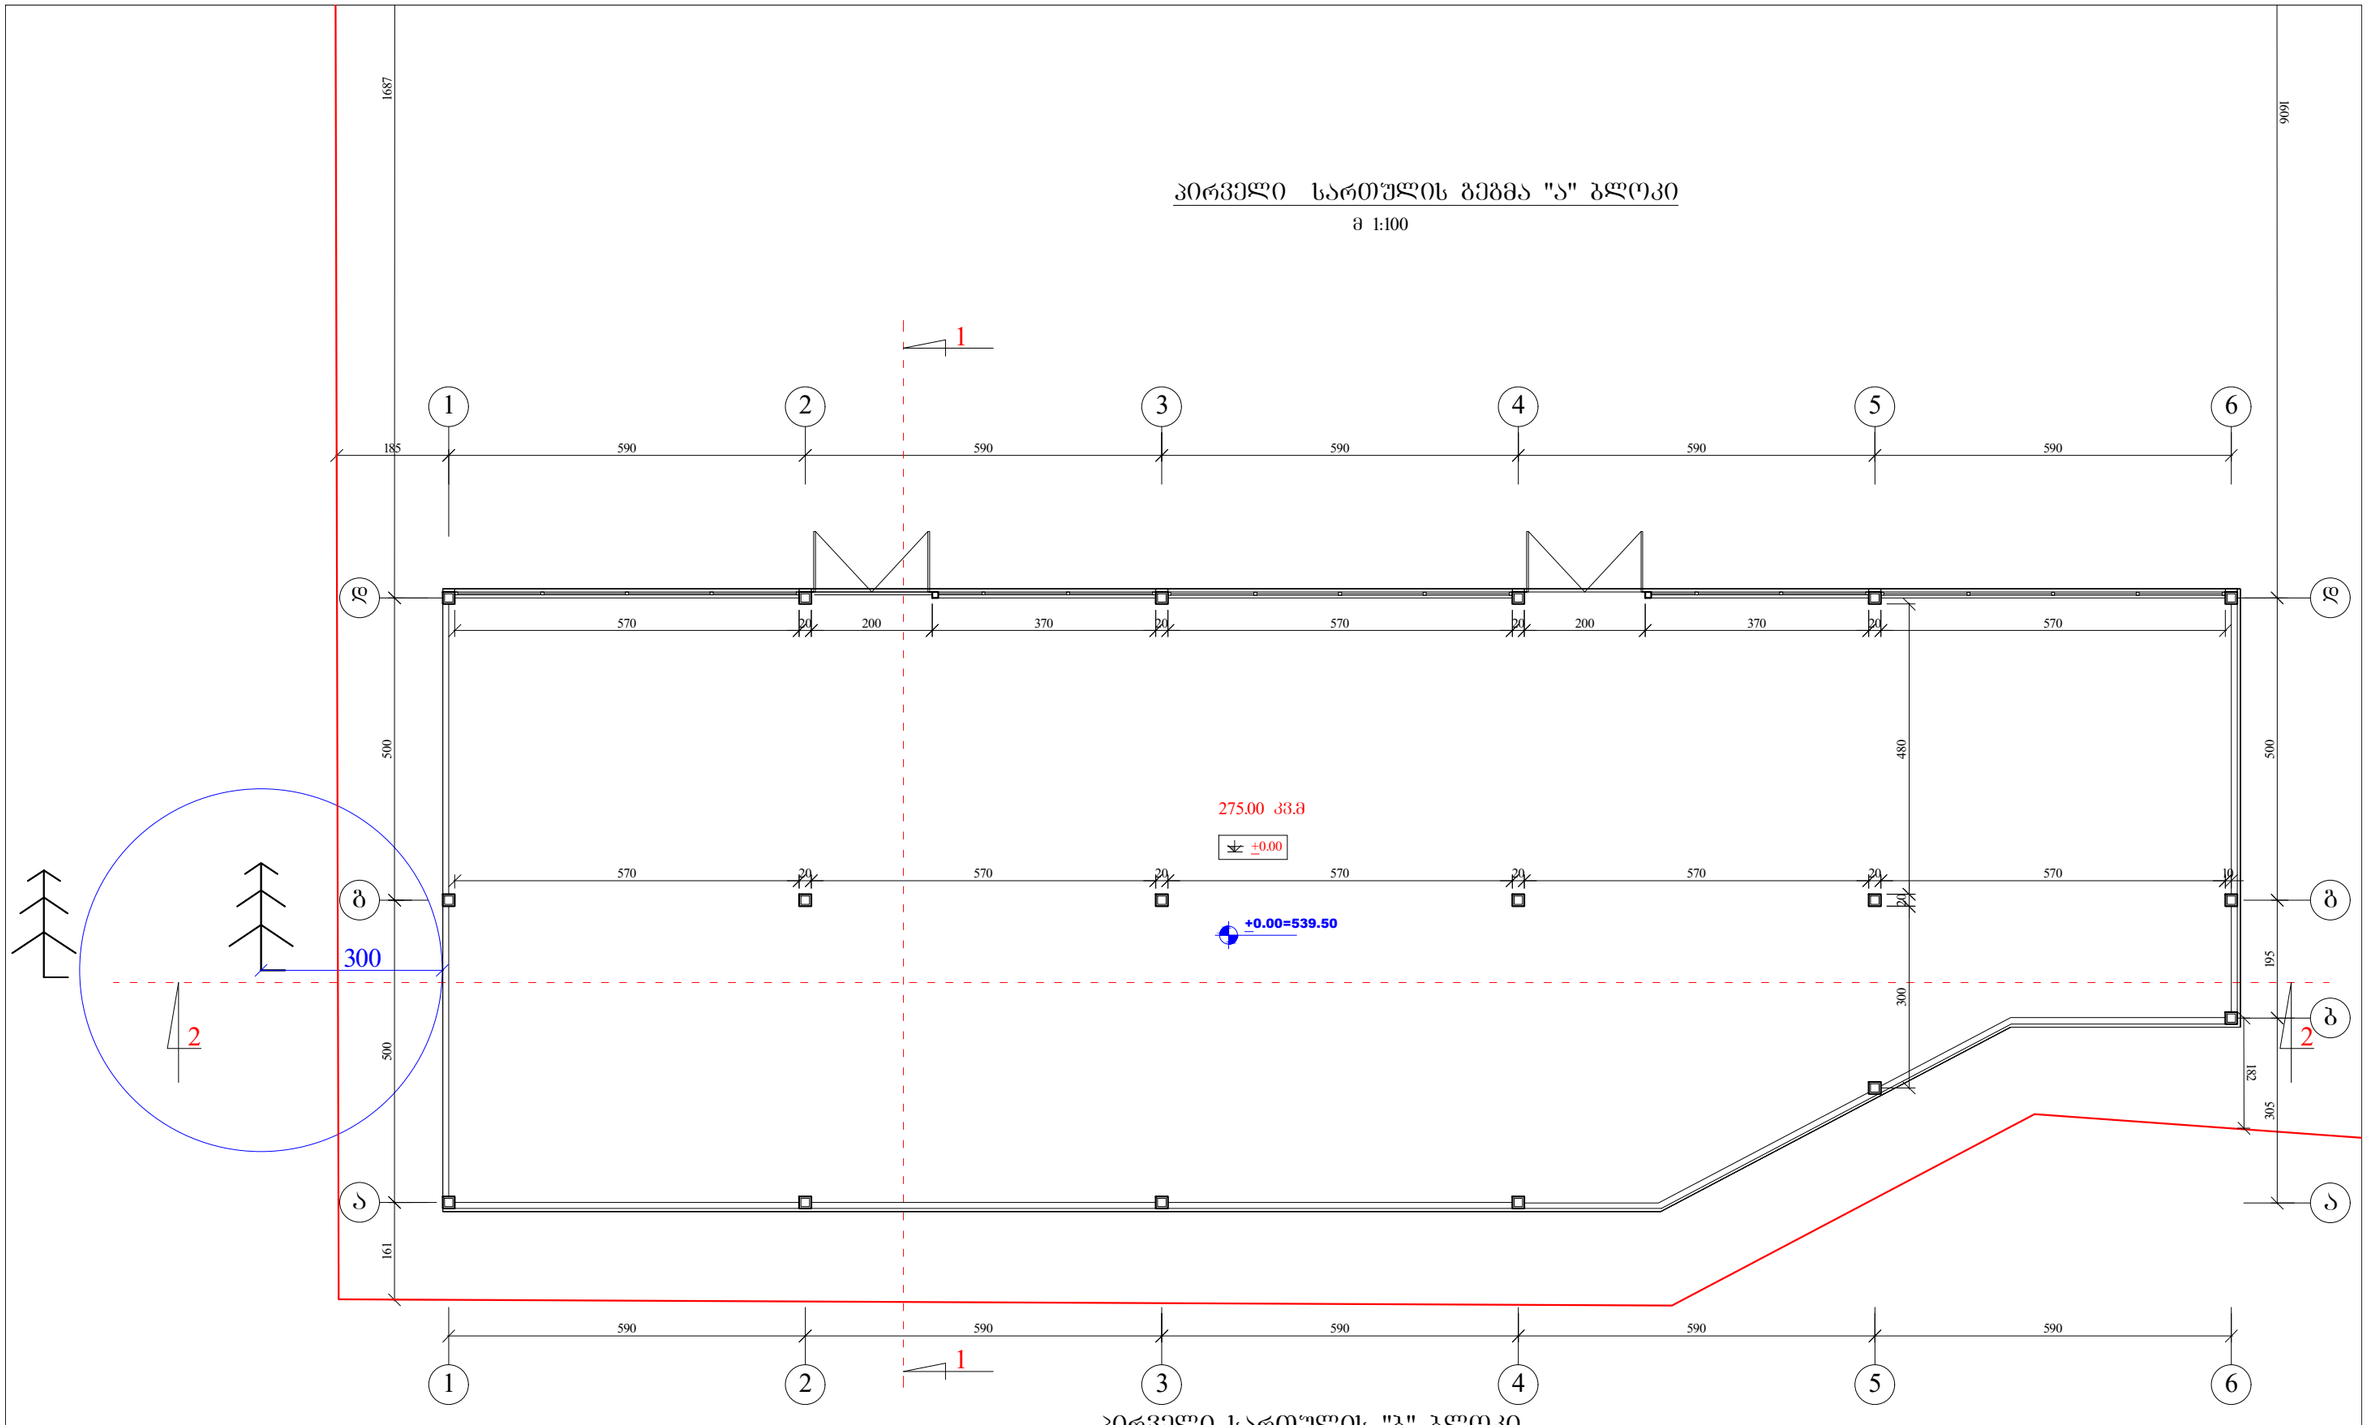

პირველი სართულის "ბ" ბლოკი

ტექნიკური ნაჩვენებელი

განაშენიანების ფართი – 286.00 კვ.მ

სასაწყობე საერთო ფართი – 275.00 კვ.მ

ქ.თბილისის ეურმაშვილის ქუჩა №8-ში შპს ფერეს საკუთარ მიწის ნაკვეთზე ორი სასწყობე შენობის პროექტი. "ა" ბლოკი					
დამკვეთი	რასიმ ასლანოვი		არქიტექტურული ნაწილი	ხელშეკრულება №	
დირექტორი			პირველი სართულის "ა" ბლოკი ბეტონი	სტადია	პრ.
არქიტექტორი	ა.ტყემაშვილაშვილი			ფურცელი	ა-
				მასშტაბი	1:100

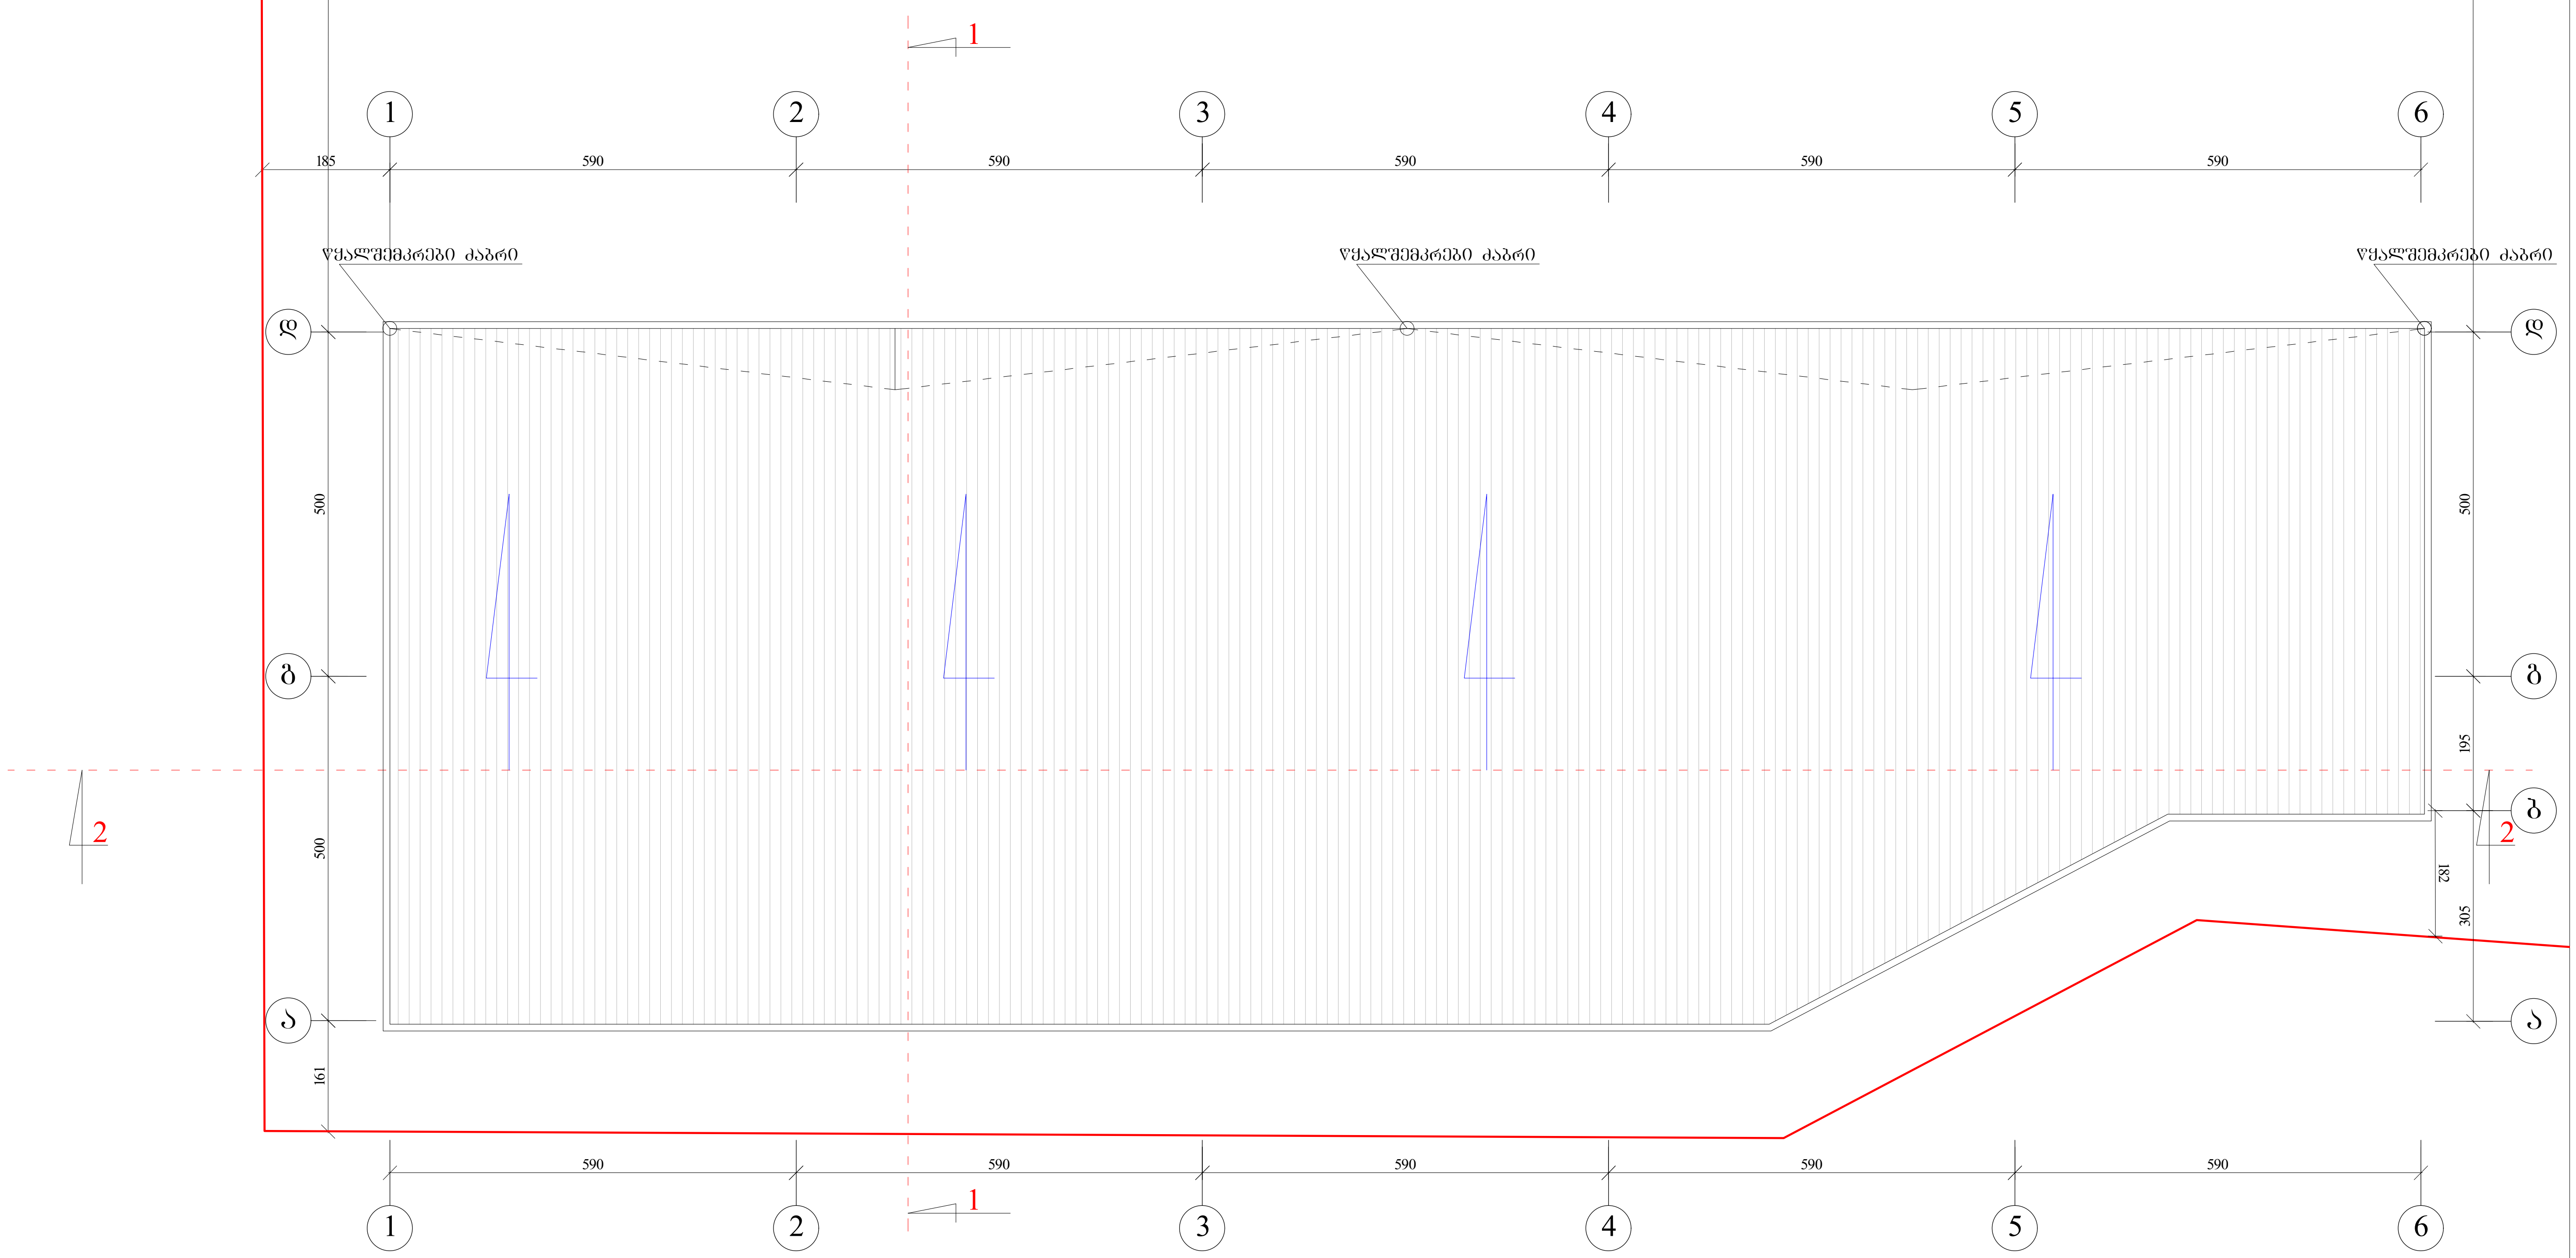

პირველი სართულის "ბ" ბლოკი

ტექნიკური ნაჩვენებელი

ქ.თბილისის იურმაშევის ქუჩა №8-ში შპს ფერეს საკუთარ მიწის ნაკვეთზე ორი სასწყობე შენობის პროექტი. "ა" ბლოკი					
დამკვეთი	რასიმ ასლანოვი		არქიტექტურული ნაწილი	ხელშეკრულება №	
დირექტორი			სახურავის გეგმა "ა" ბლოკი	სტადია	პრ.
არქიტექტორი	ა.ტყეშელაშვილი			ფურცელი	ა-
				მასშტაბი	1:100

პირველი სართულის გეგმა "ბ" ბლოკი

მ 1:100

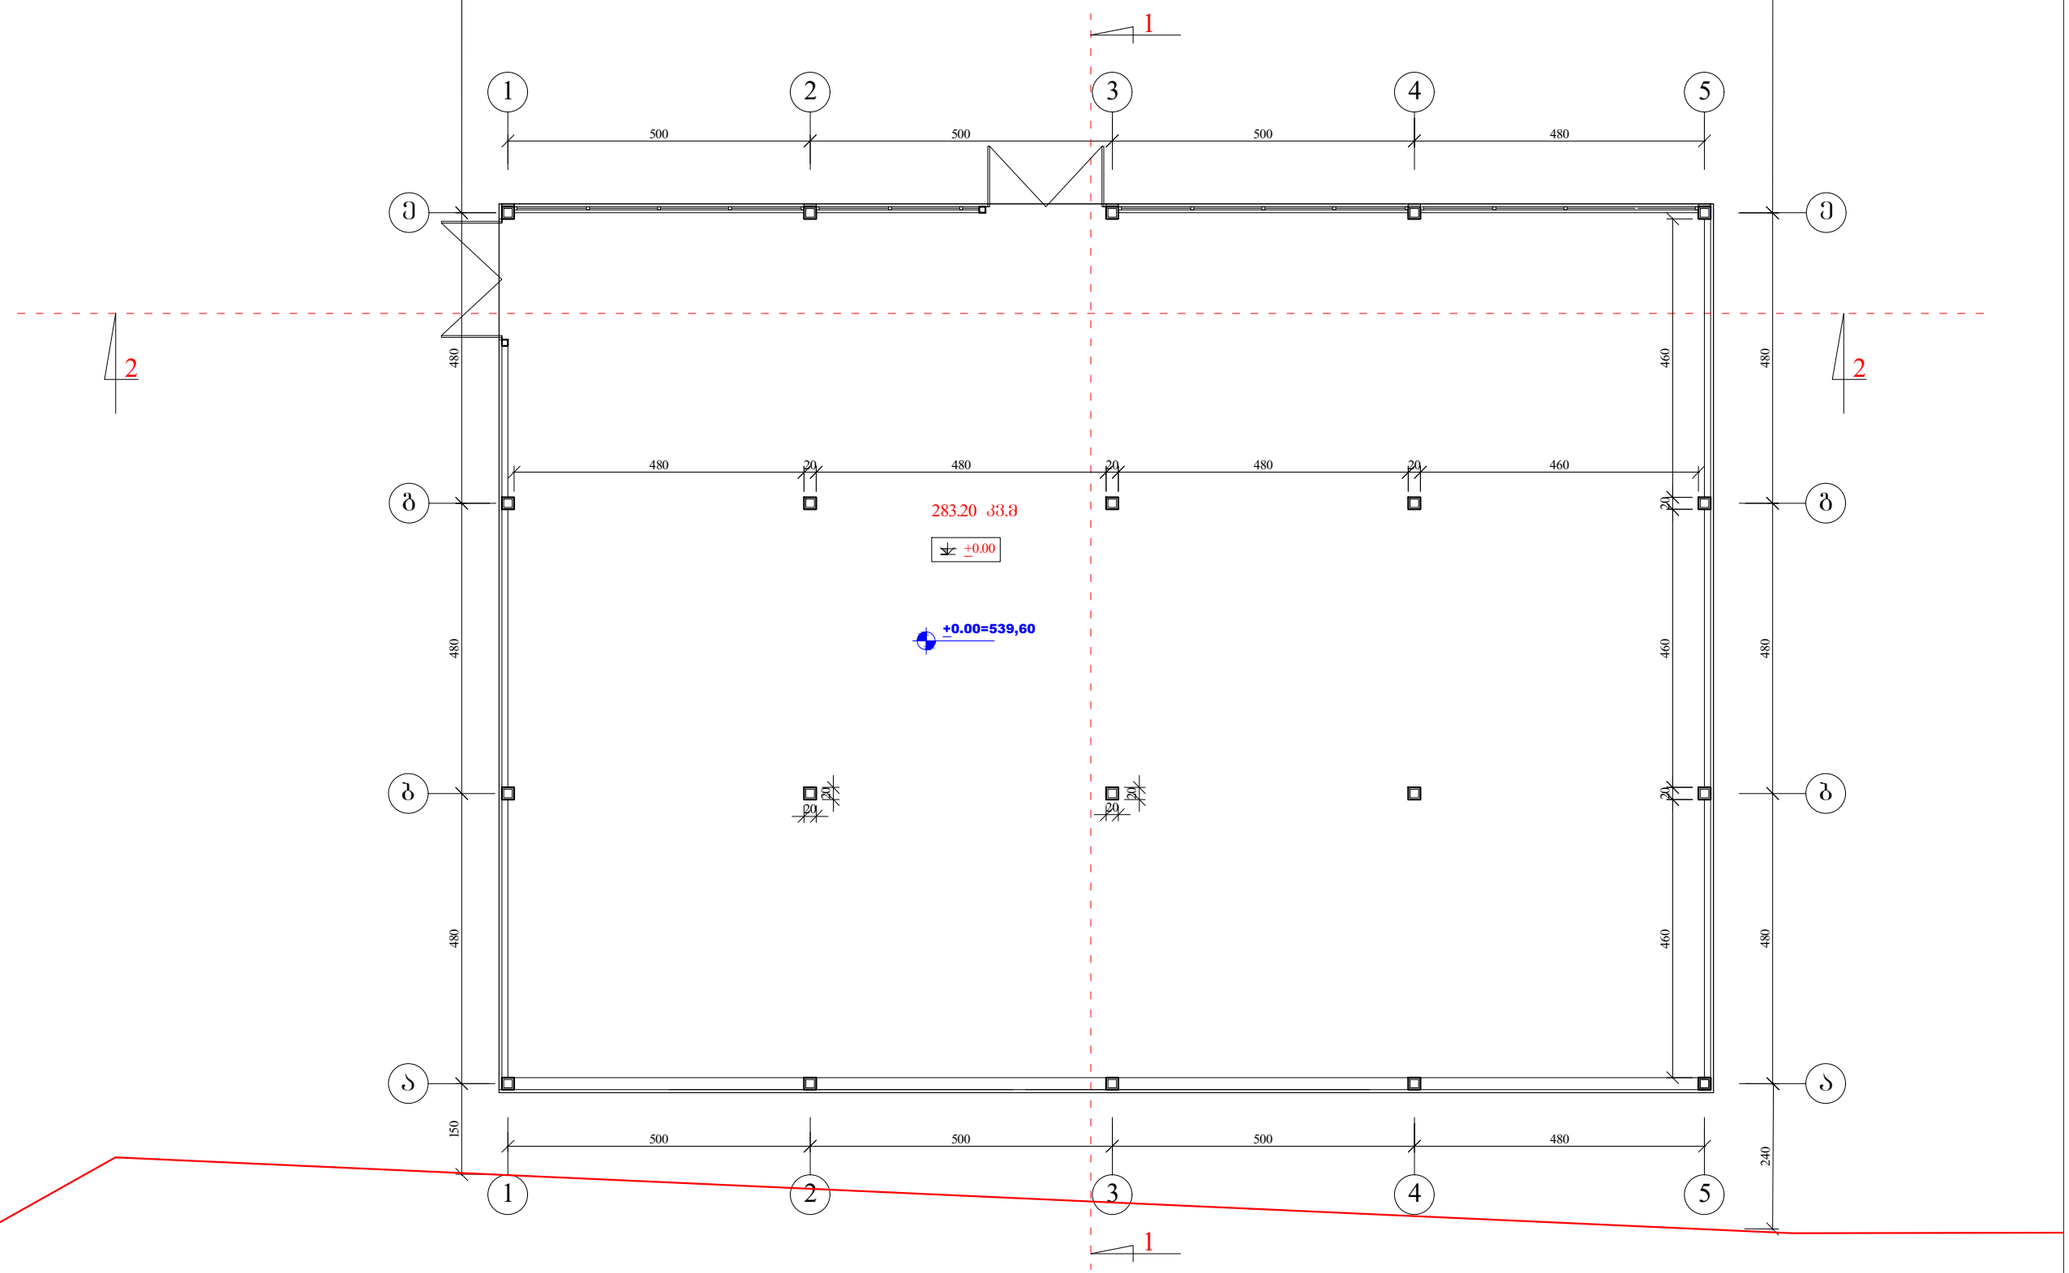

პირველი სართულის "ბ" ბლოკი
ტექნიკური ნაჩვენებელი

განაშენიანების ფართი – 295.60 კვ.მ

სასაწყობე საერთო ფართი – 283.20 კვ.მ

ქობილისის იურმაშვილის ქუჩა №8-ში შას ფერეს საკუთარ მიწის ნაკვეთზე ორი სასწყობე შენობის პროექტი. "ბ" ბლოკი					
დამკვეთი	რასიმ ასლანოვი		არქიტექტურული ნაწილი	ხელშეკრულება №	
დირექტორი			პირველი სართულის "ბ" ბლოკი გეგმა	სტადია	პრ.
არქიტექტორი	ა.ტყემაშელაშვილი			ფურცელი	ა-
				მასშტაბი	1:100

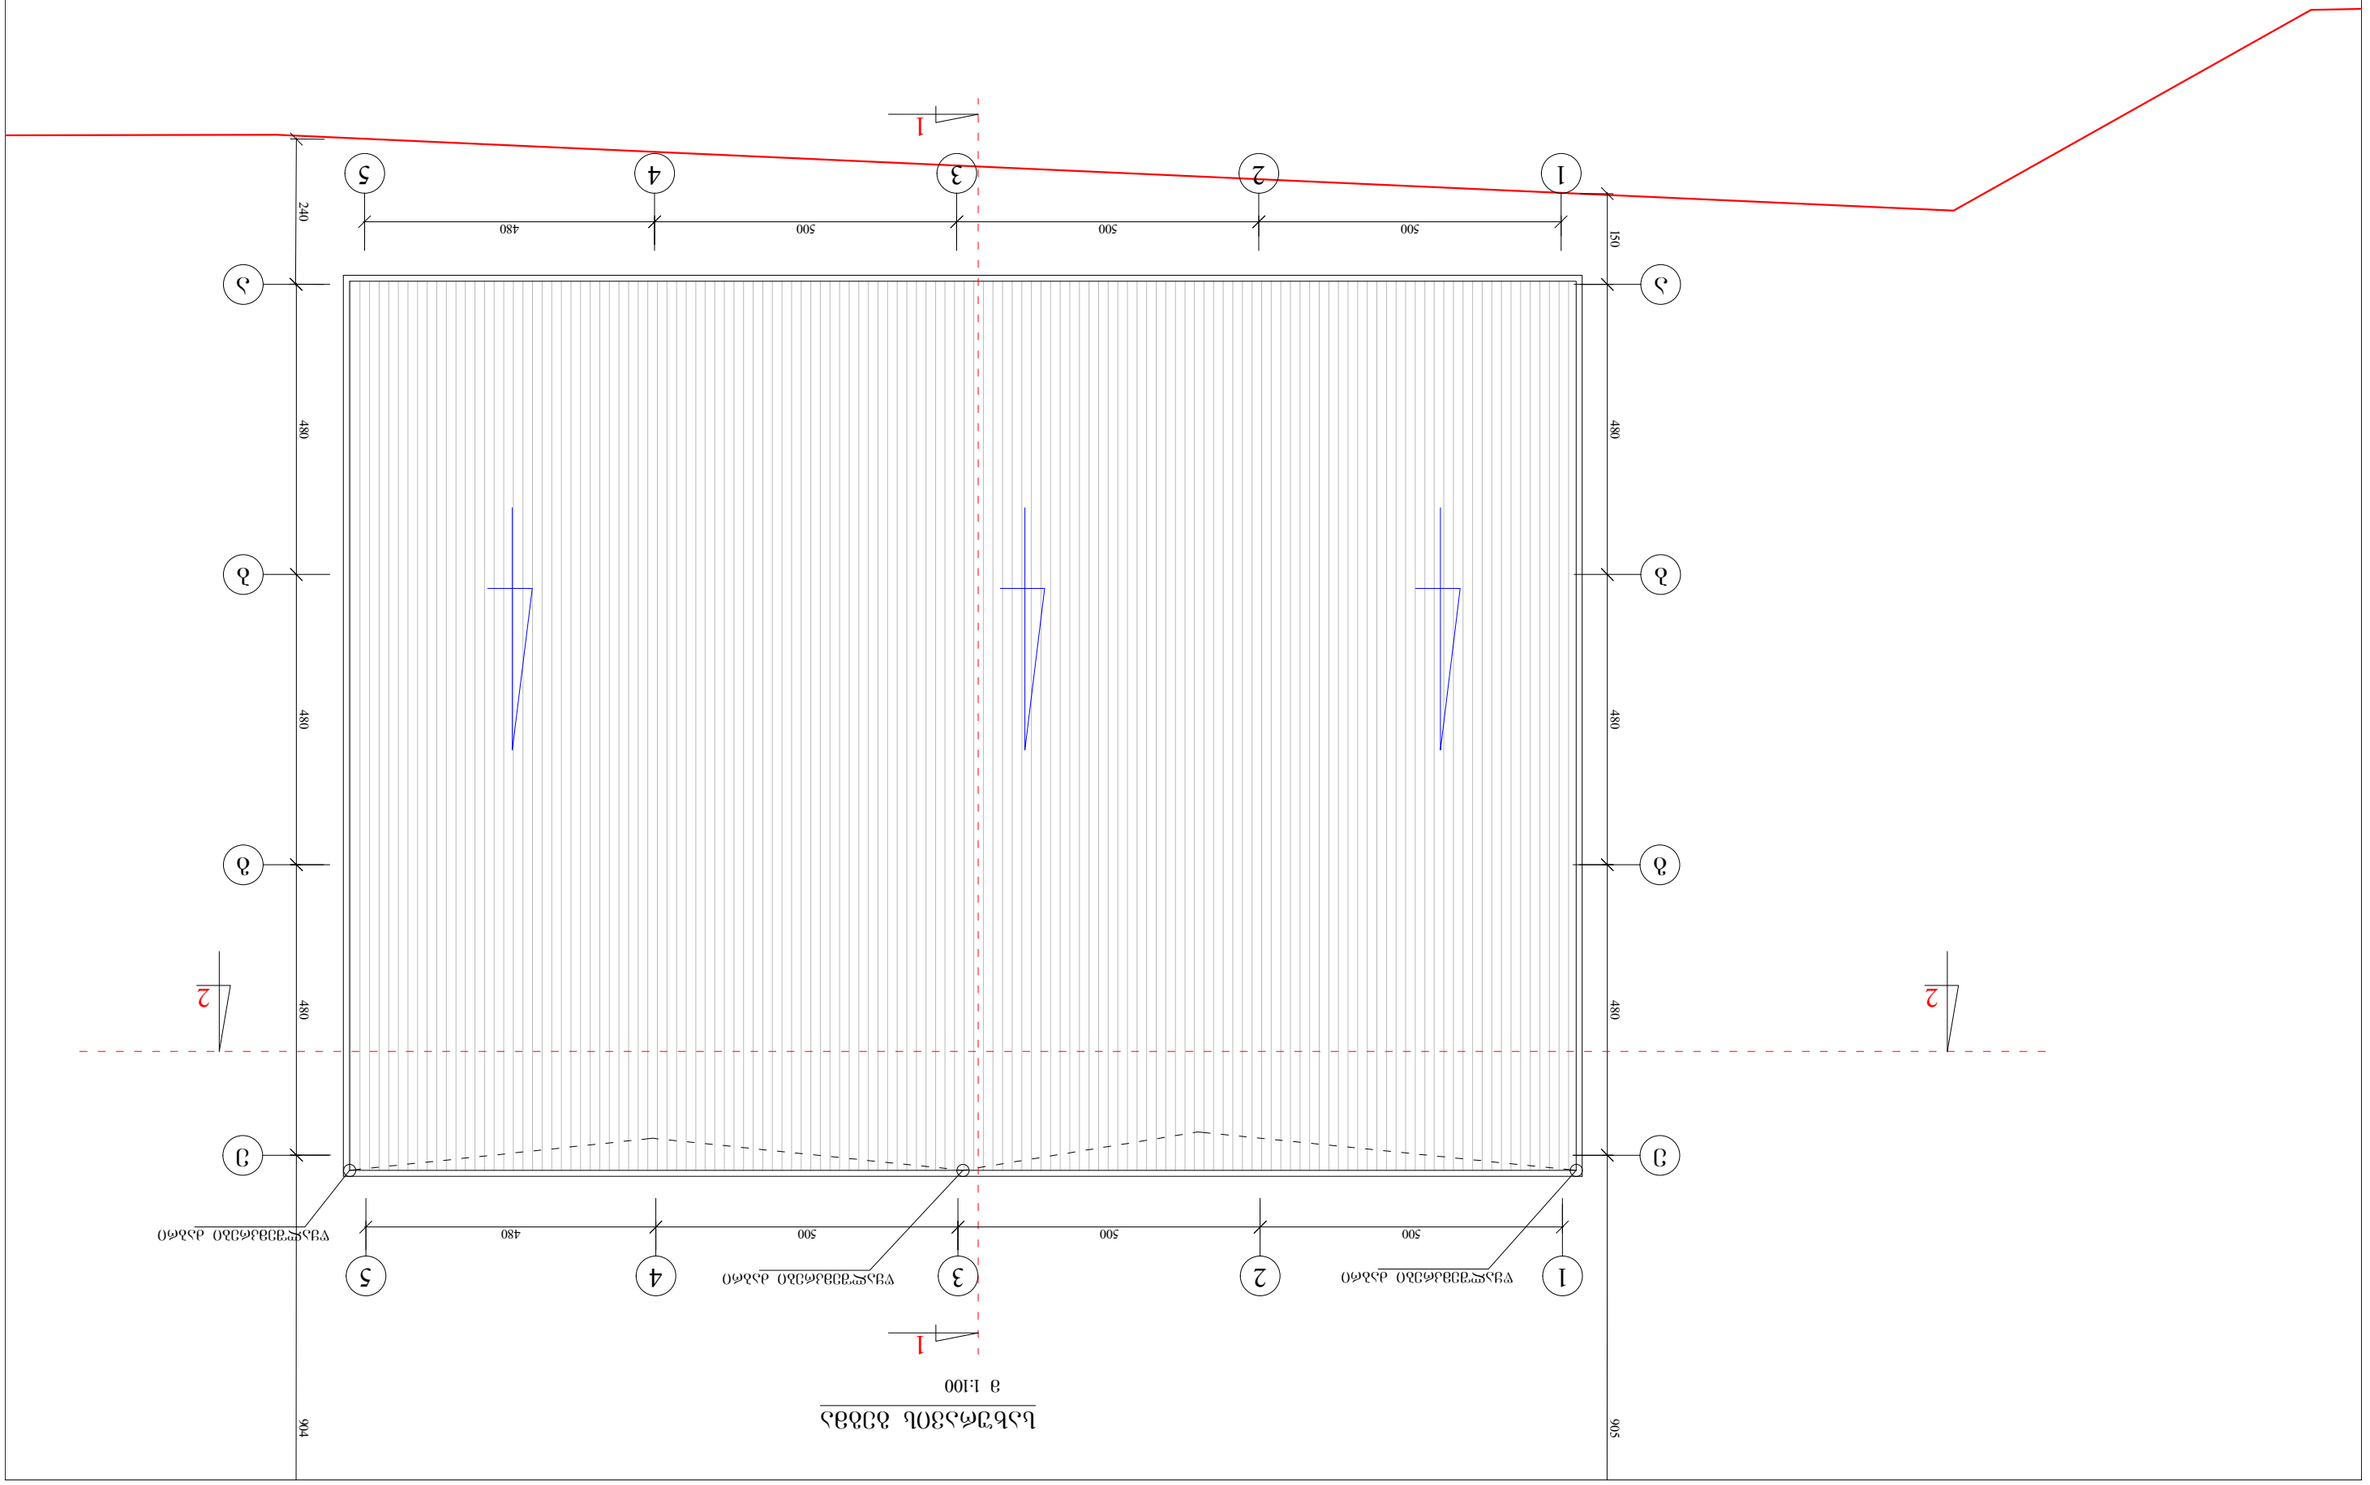

Цоколь здания

3 1:100

Изм.	Кол.уч.	Лист	№ док.	Подп.	Дата
ГИП					
Н.контр.					
Разработал					

Жилой дом с встроенными детскими дошкольными учреждениями и подземной автостоянкой по ул. Ак. Сахарова в Ленинском районе г. Нижнего Новгорода. 3 этап. Корректировка

Стадия	Лист
Р	3
Листов	

ООО "Архитектурная мастерская "Ренессанс"