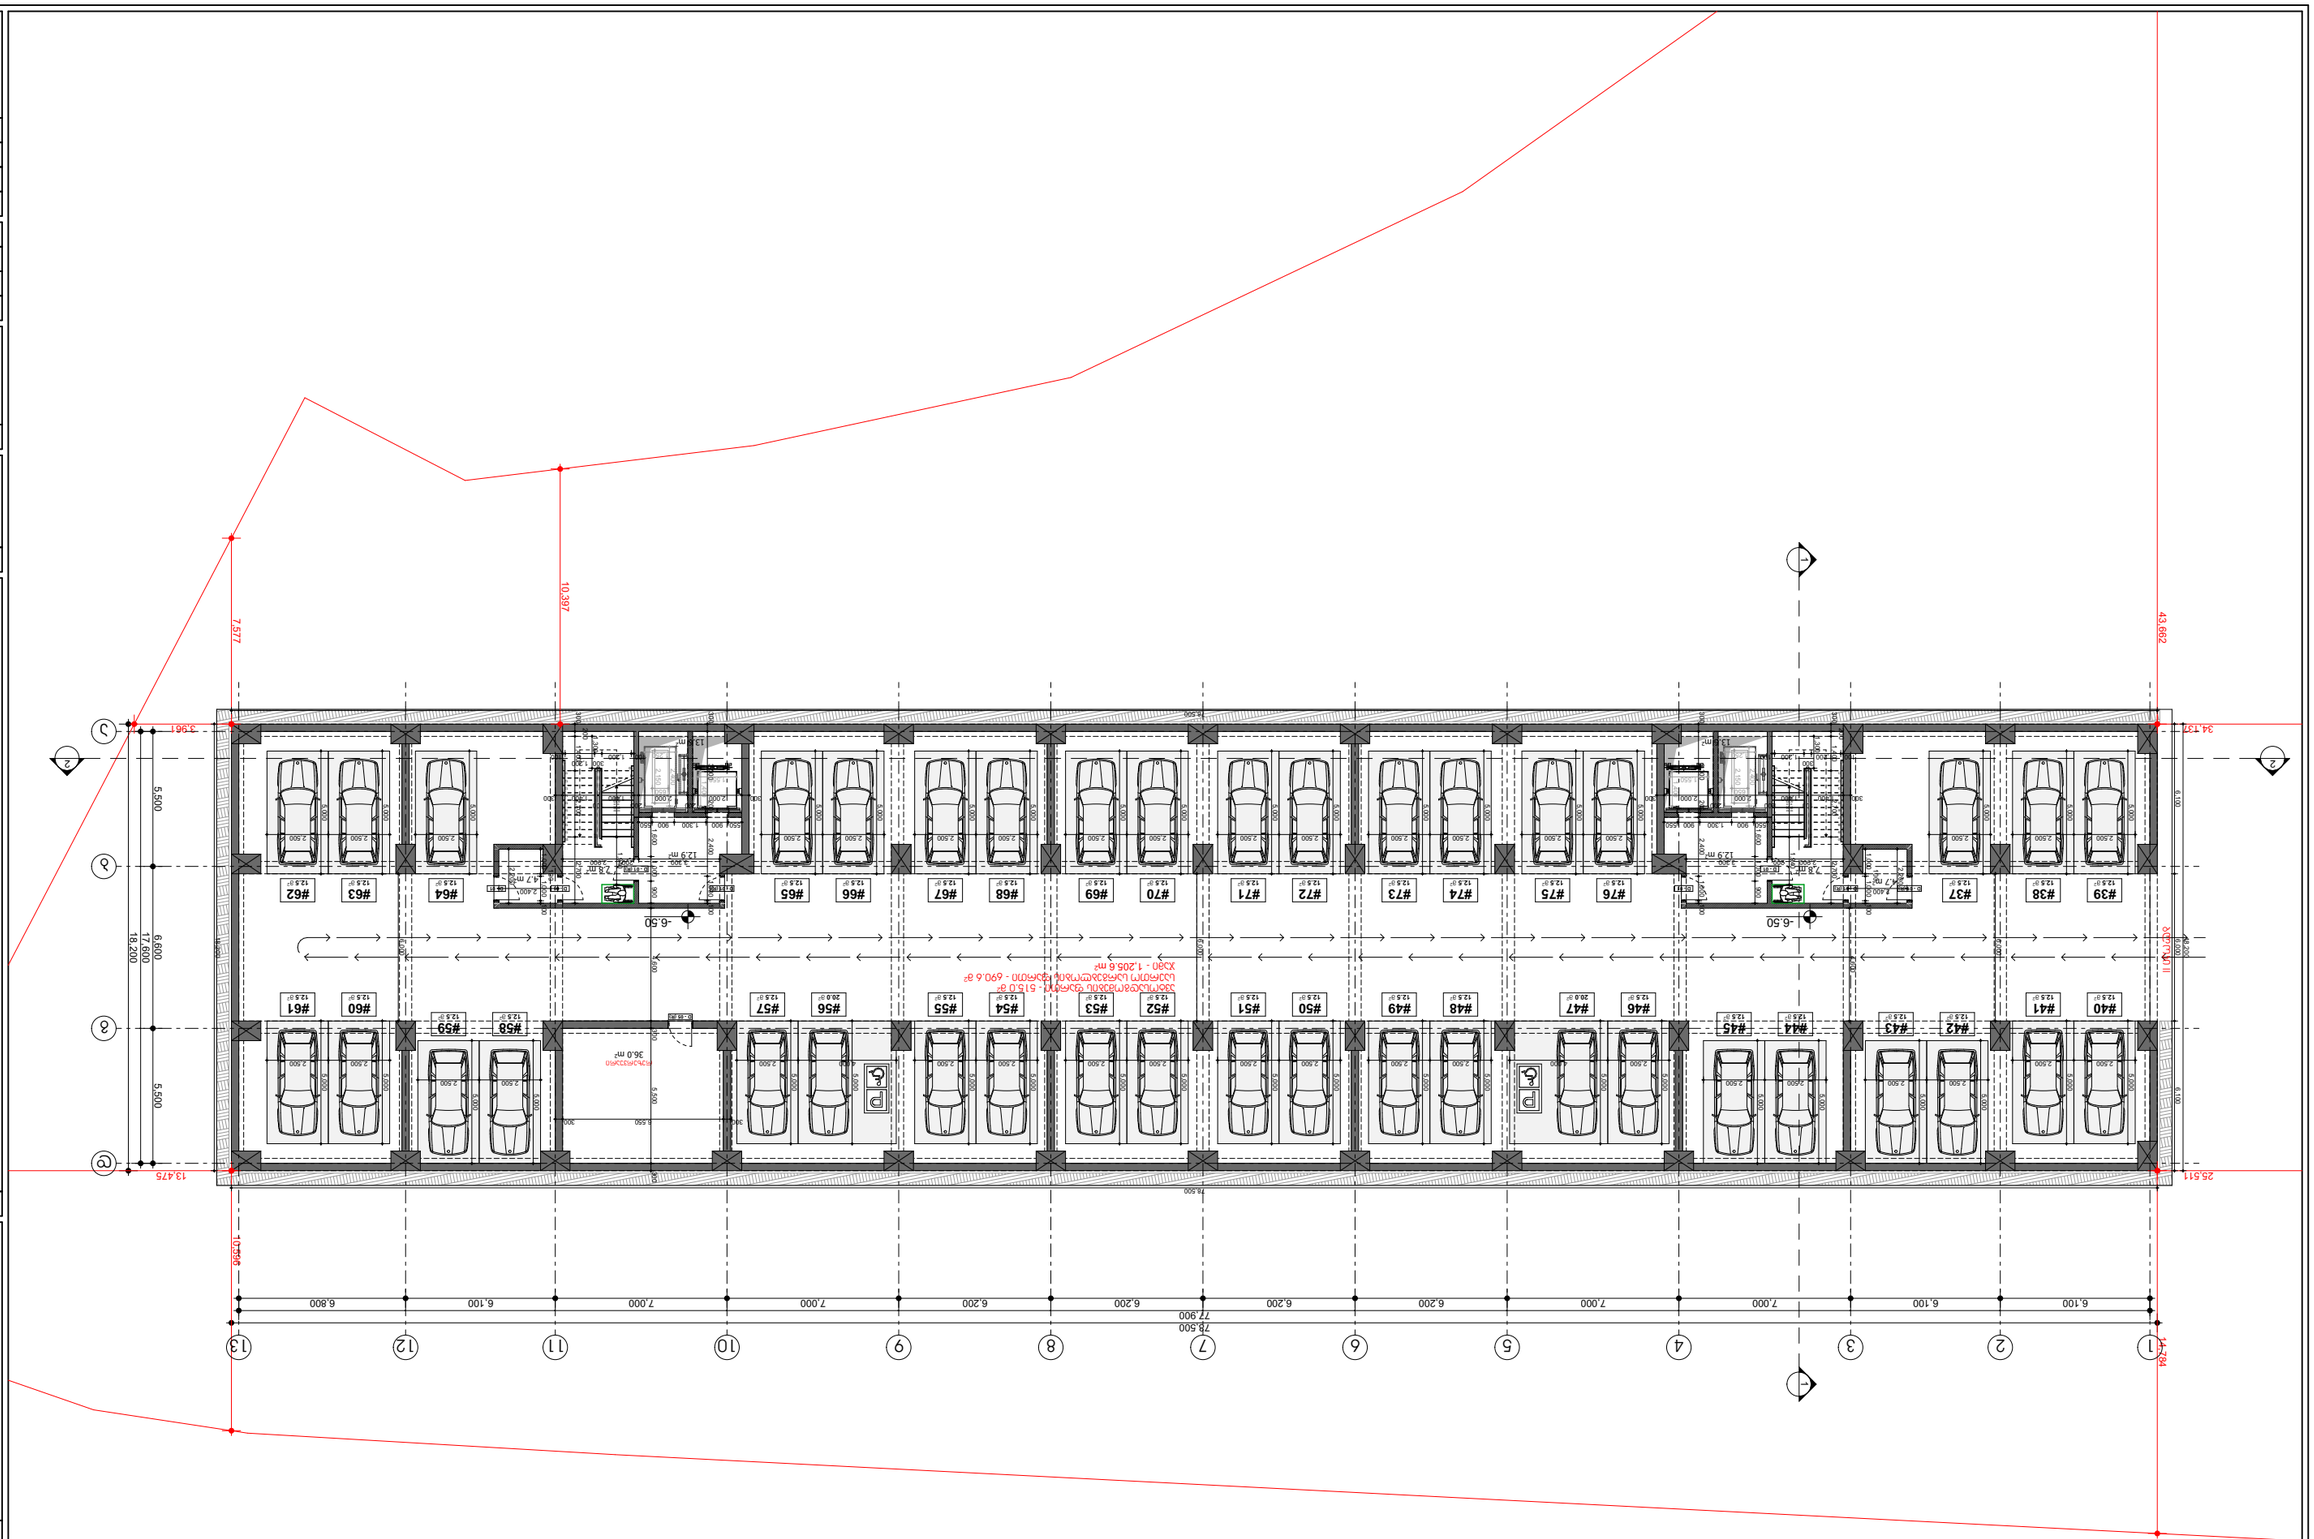

ჯამი - 1,205.6 მ²


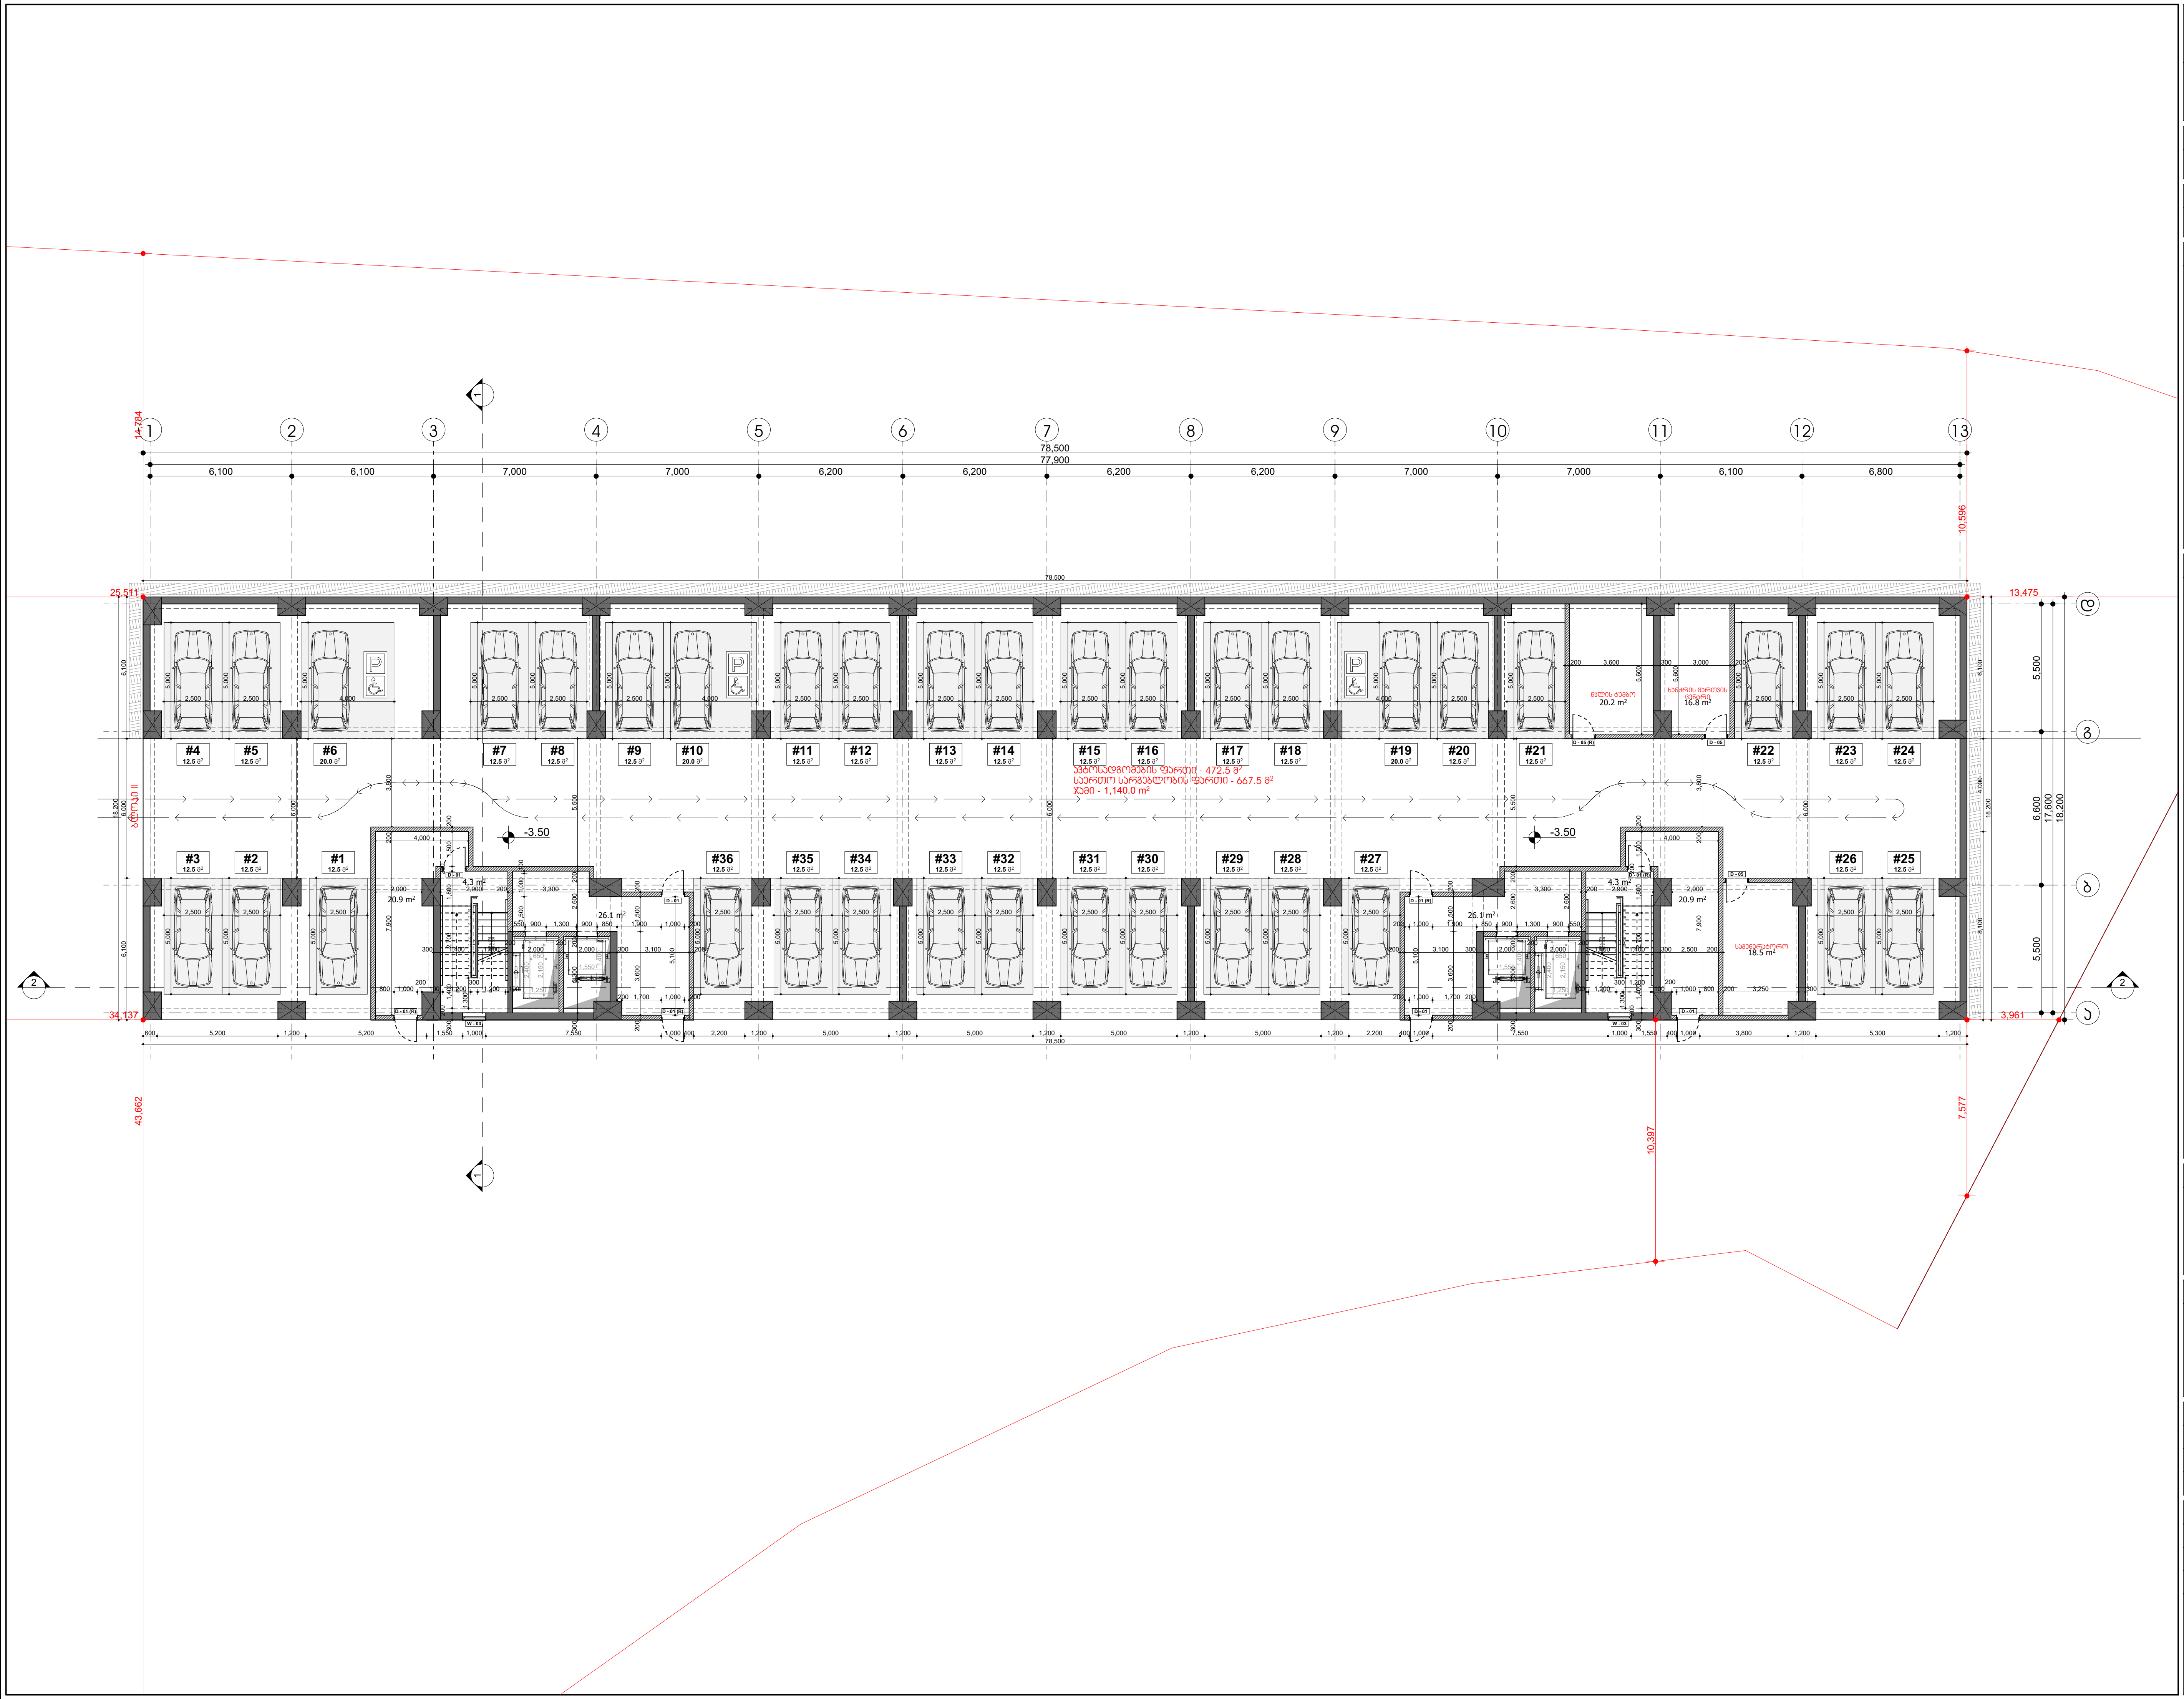

მრავალბინიანი
საცხოვრებელი კომპლექსი

ქ. თბილისი , ნოდარ
ხოშარაულის ქუჩა №29
ს/კ 01.13.05.004.139

ფურცელი:

A.01.2

ნახაზის დასახელება:

-1 სართულის გეგმა -3.50 ნიშნულზე

შენიშვნები:

- ზომები მოცემულია მილიმეტრებში
- გათბობის ქვაბისა და კონდიცირების გარე ბლოკის ადგილი გათვალისწინებულია აივნებზე (ფასადზე შეუმჩნევლად)
- არქიტექტურული ±0.00 ნიშნული შეესაბამება 000.00 აბსოლიტურ ნიშნულს

პირობითი ნიშნები:

- მიწის ნაკვეთის საზღვარი
- ღერძი
- ნიშნული
- ჭრილის ხაზი
- რიგელი
- შახტა
- ბლოკის კედელი
- რკინაბეტონის მონოლითური კონსტრუქცია
- გათბობის ქვაბის და კონდიცირების გარე ბლოკისთვის განკუთვნილი ადგილი

დამკვეთი:

შპს "იქსმშენი დიდუბე"
ს/კ 406353832

გაფრთხილება !

დოკუმენტი წარმოადგენს შ.პ.ს ა.ს.ს.ა -ს საკუთრებას.
მისი კოპირება ან გავრცელება იკრძალება ა.ს.ს.ა -ს თანხმობის გარეშე.
ნახაზის გამოყენება შესაძლებელია მხოლოდ კონტრაქტით გათვალისწინებული პირობებით

დირექტორი	გ. ხოსიტაშვილი
პროექტის ავტ.	ლ. ტურძელაძე
თანაავტორი	
დაამუშავა	ნ. ნიქაბაძე

მასშტაბი:	**1:250**
ფორმატი:	**A3**
სტადია:	არქიტექტურული ნაწილი
თარიღი:	2/14/2023

A.S.S.A . ZAKARIADZE STR. TBILISI . GEORGIA .
PHONE: +(995) 598-167-167 .
MAIL: TEAMOFA.S.S.A@GMAIL.COM

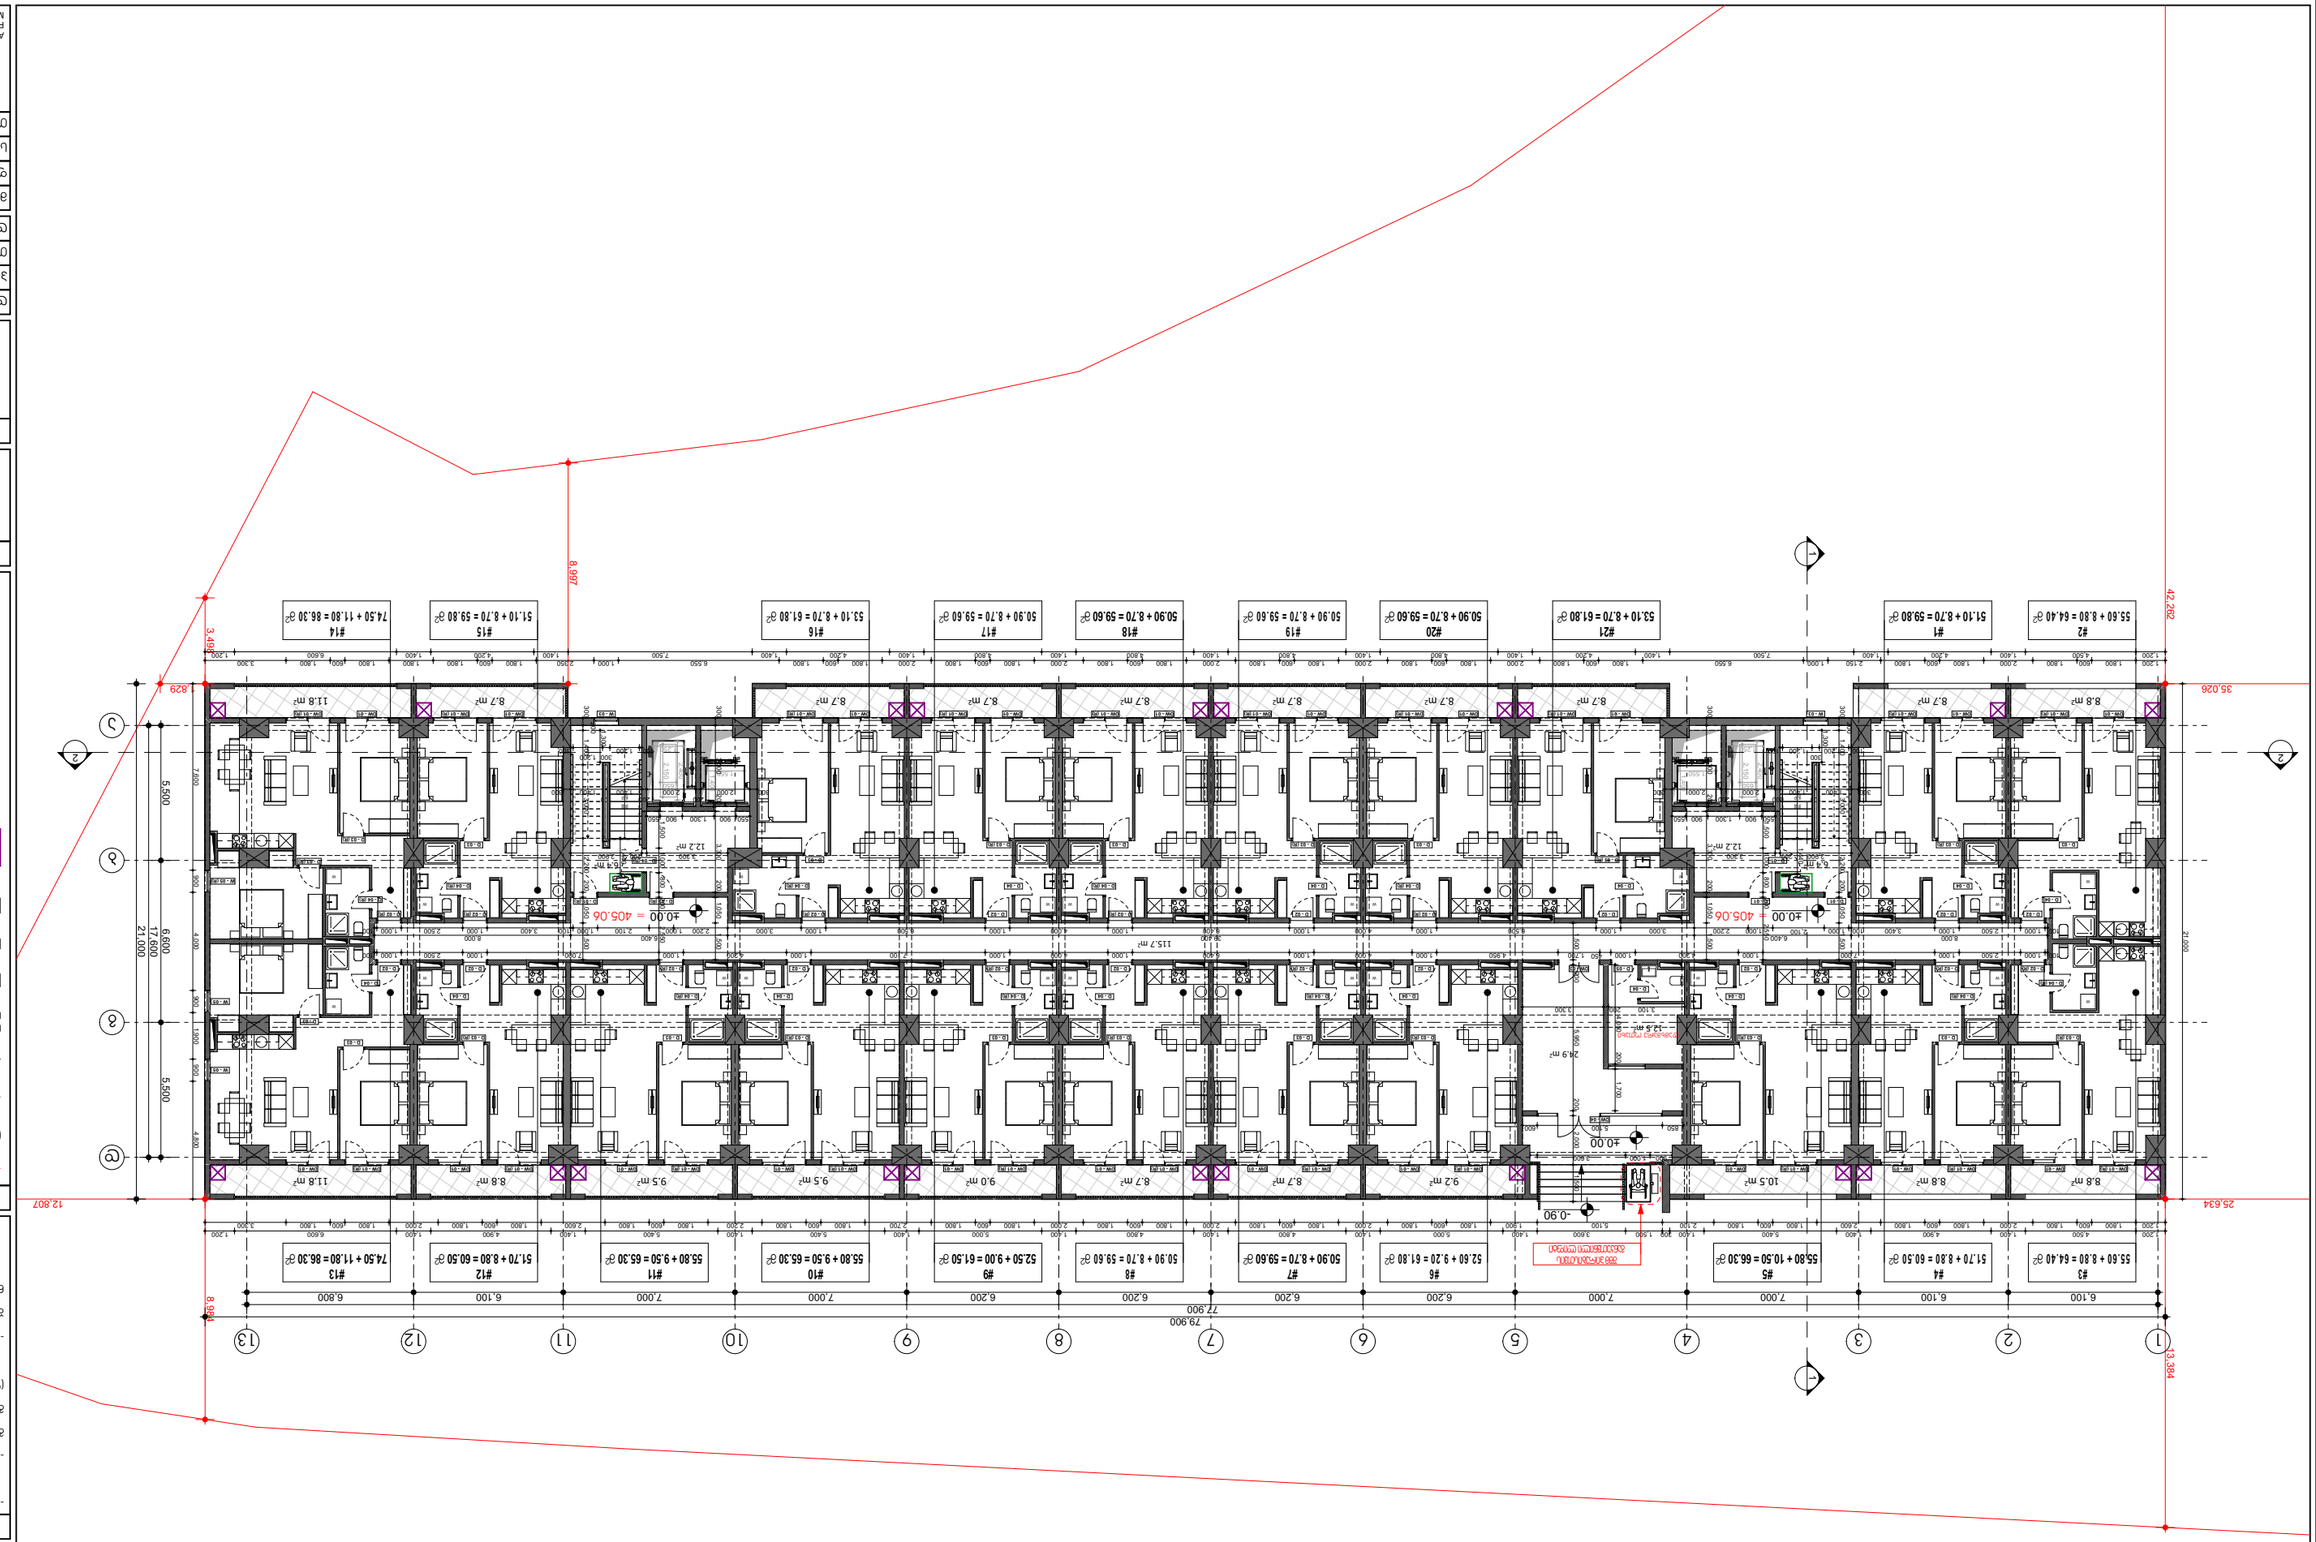

ნახაზის დასახელება	არქიტექტურული ნაწილი
პროექტის დასახელება	ქ. თბილისი, ისანი-სამგორის რაიონი, ზ. ზაქარიაძის ქუჩა №29 კორპუსი 1.3.05.004.139
ნახაზის ნომერი:	A.01.3
ნახაზის მასშტაბი:	1:250
ფორმატი:	A3
ავტორი:	ა.ს.ს.ა. ზაქარიაძის ქუჩა №167, თბილისი, საქართველო
თარიღი:	2/14/2023

ა.ს.ს.ა. ZAKARIADZE STR. TBILISI. GEORGIA.
PHONE: +(995) 598-167-167.
MAIL: TEAMOFA.S.S.A@GMAIL.COM

ლიცენზია:
შპს "ოპტიმალური ტექნიკა" ს/კ 406353832


ნახაზის ნომერი:





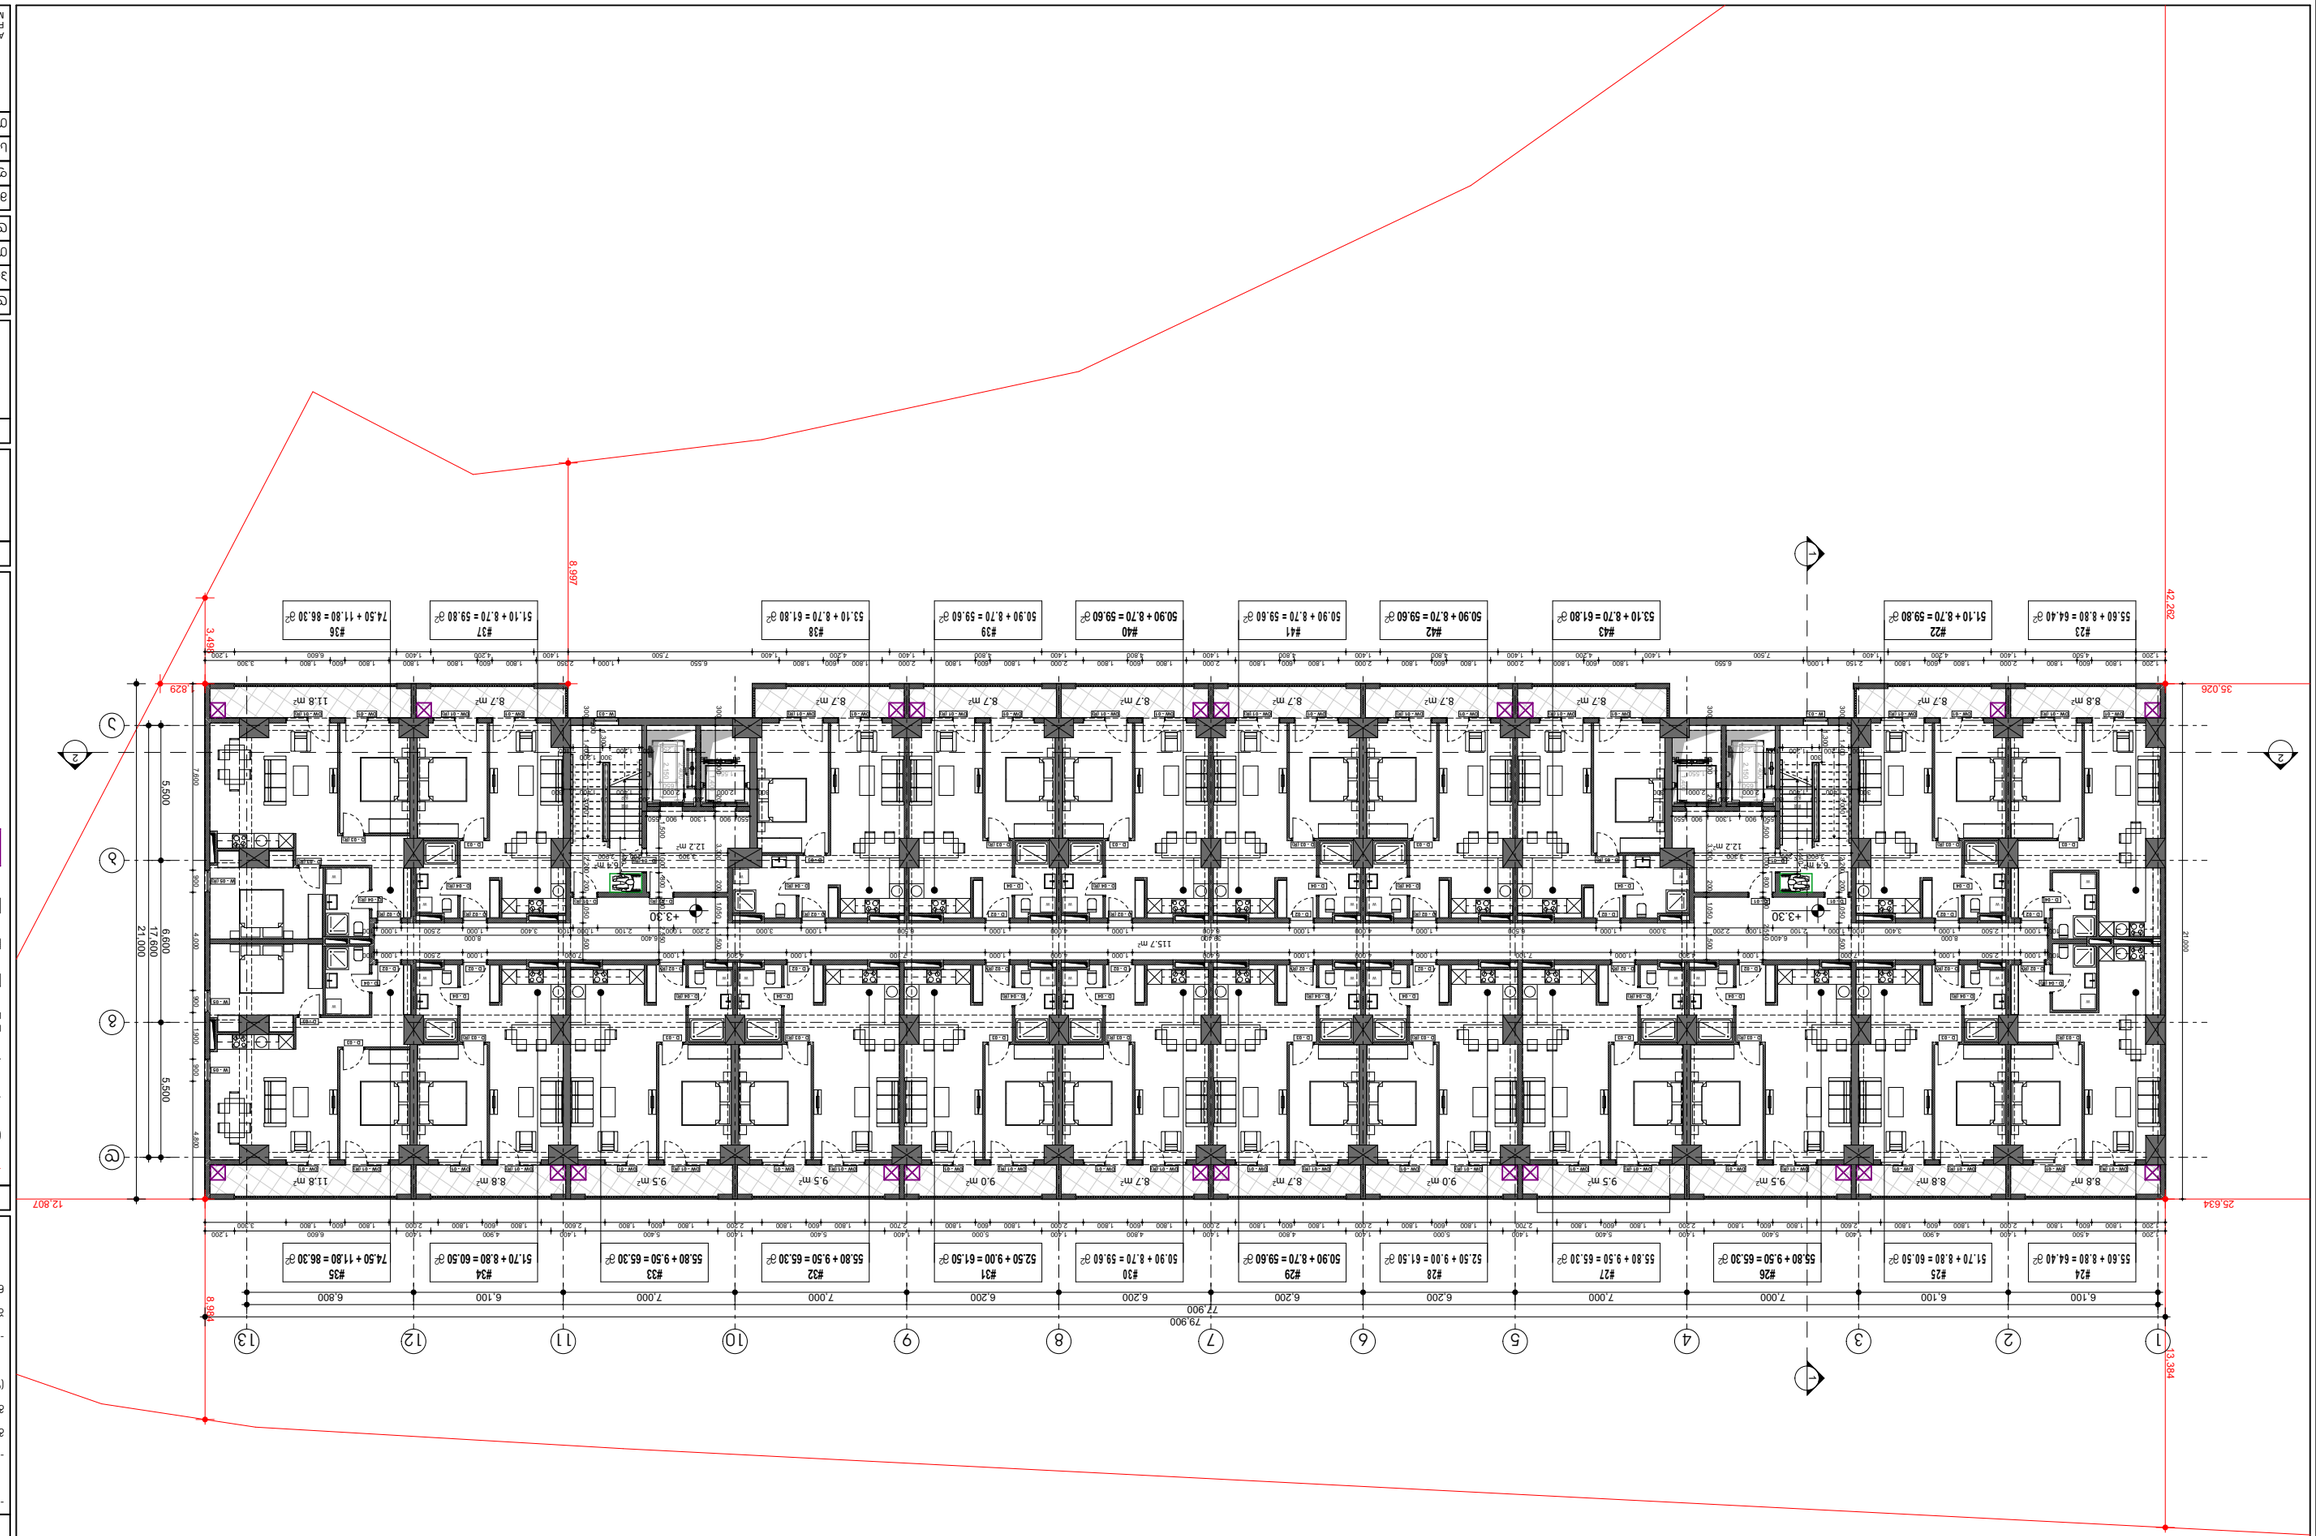

ავტორი:	
A.01.4	

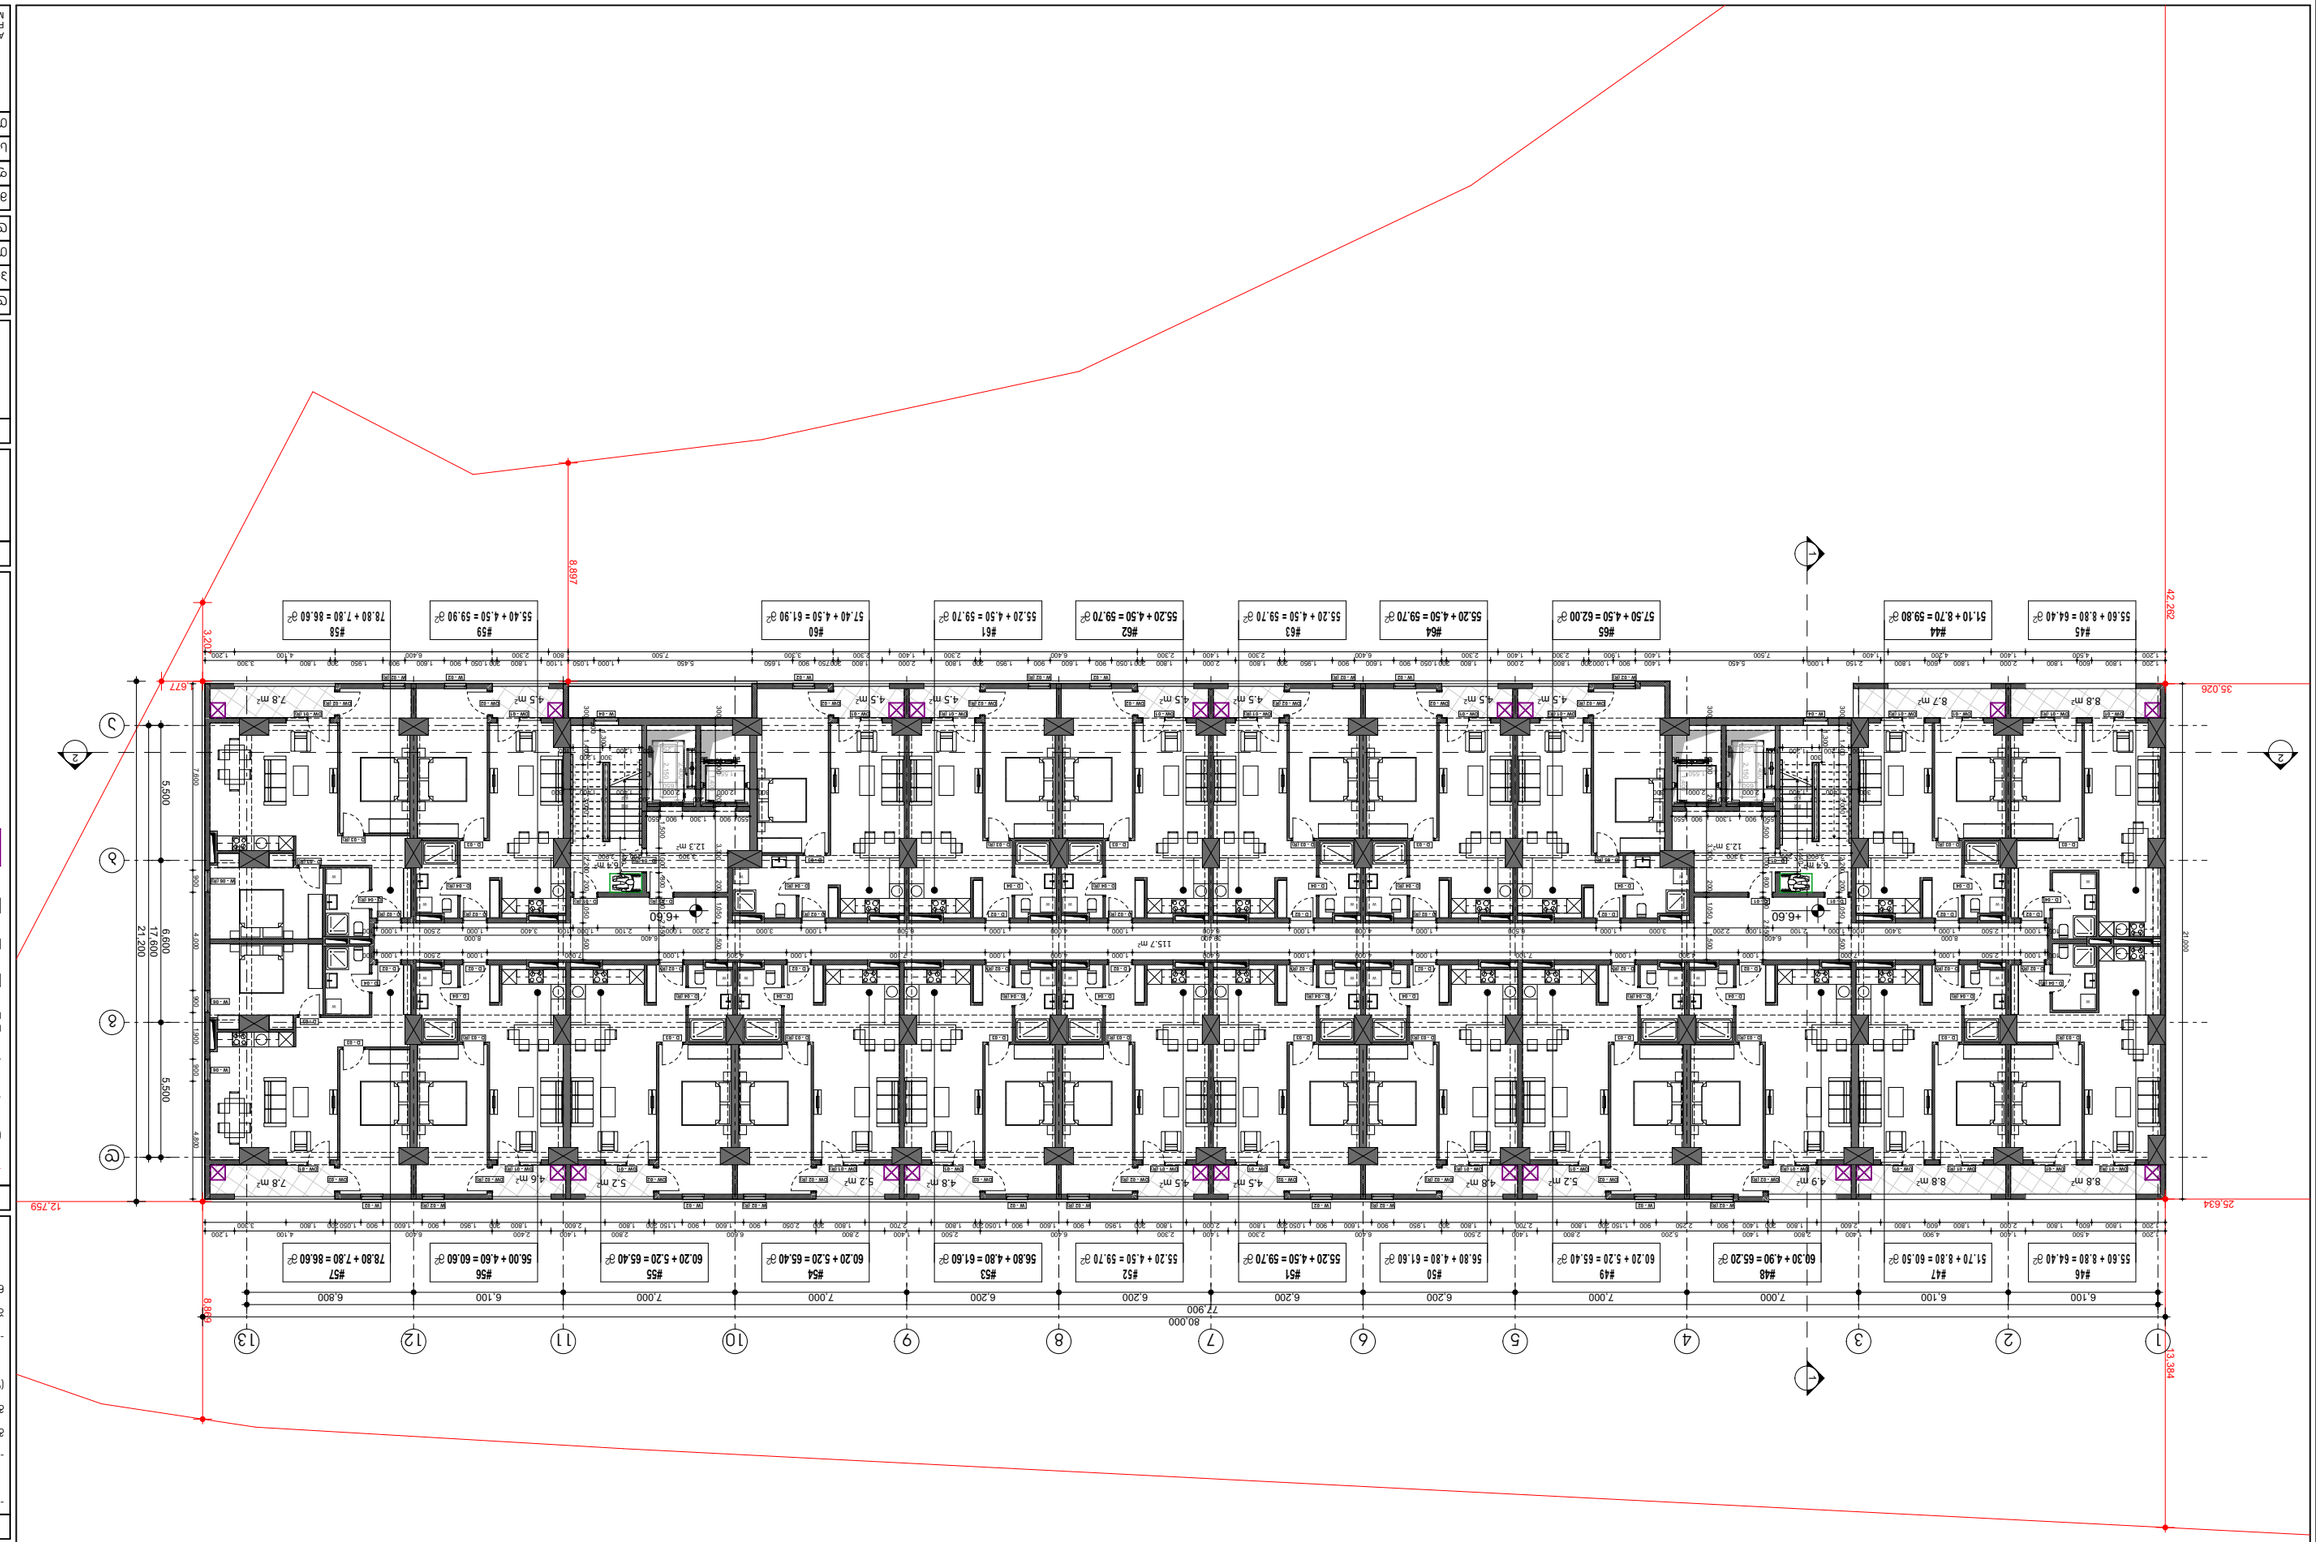

ავტორი:	
პროექტის დასახელება:	ბინათმშენებლობა N29 ქარ ფშავლების ქუჩა, ნაკვ. 01.1.3.05.004.139 ს/კ
ნახაზის დასახელება:	A.01.5
ნახაზის ნომერი:	
პროექტის ეტაპი:	პროექტის ეტაპი
ობიექტის მისამართი:	ქ. თბილისი, ვაკე-საბურთალოს რაიონი, ფშავლების ქუჩა N29
დამკვეთი:	შპს "ნაკადული ჯორჯიან ჰოლდინგი" ს/კ 406353832
ინჟინერ-კონსტრუქტორი:	
არქიტექტორი:	ი. ბოლქვაძე
ავტორი:	ლ. ბერიძე
ხელმძღვანელი:	ლ. ბერიძე


მასშტაბი:	**1:250**
ფორმატი:	**A3**
პროექტის ნომერი:	2/14/2023

A.S.A. ZAKARIADZE STR. TBILISI. GEORGIA.
PHONE: +(995) 598-167-167.
MAIL: TEAMOFA.S.S.A@GMAIL.COM

- ბეტონის ბლოკი
- აგურის ქვა
- ალუმინის ფანჯრის კონსტრუქცია
- ლითონის ფანჯრის კონსტრუქცია
- ალუმინის ფასადის სისტემა
- ბეტონის ელემენტები
- ფასადის ნაწილი, რომელიც ექვემდებარება ალპინისტურ სამუშაოებს

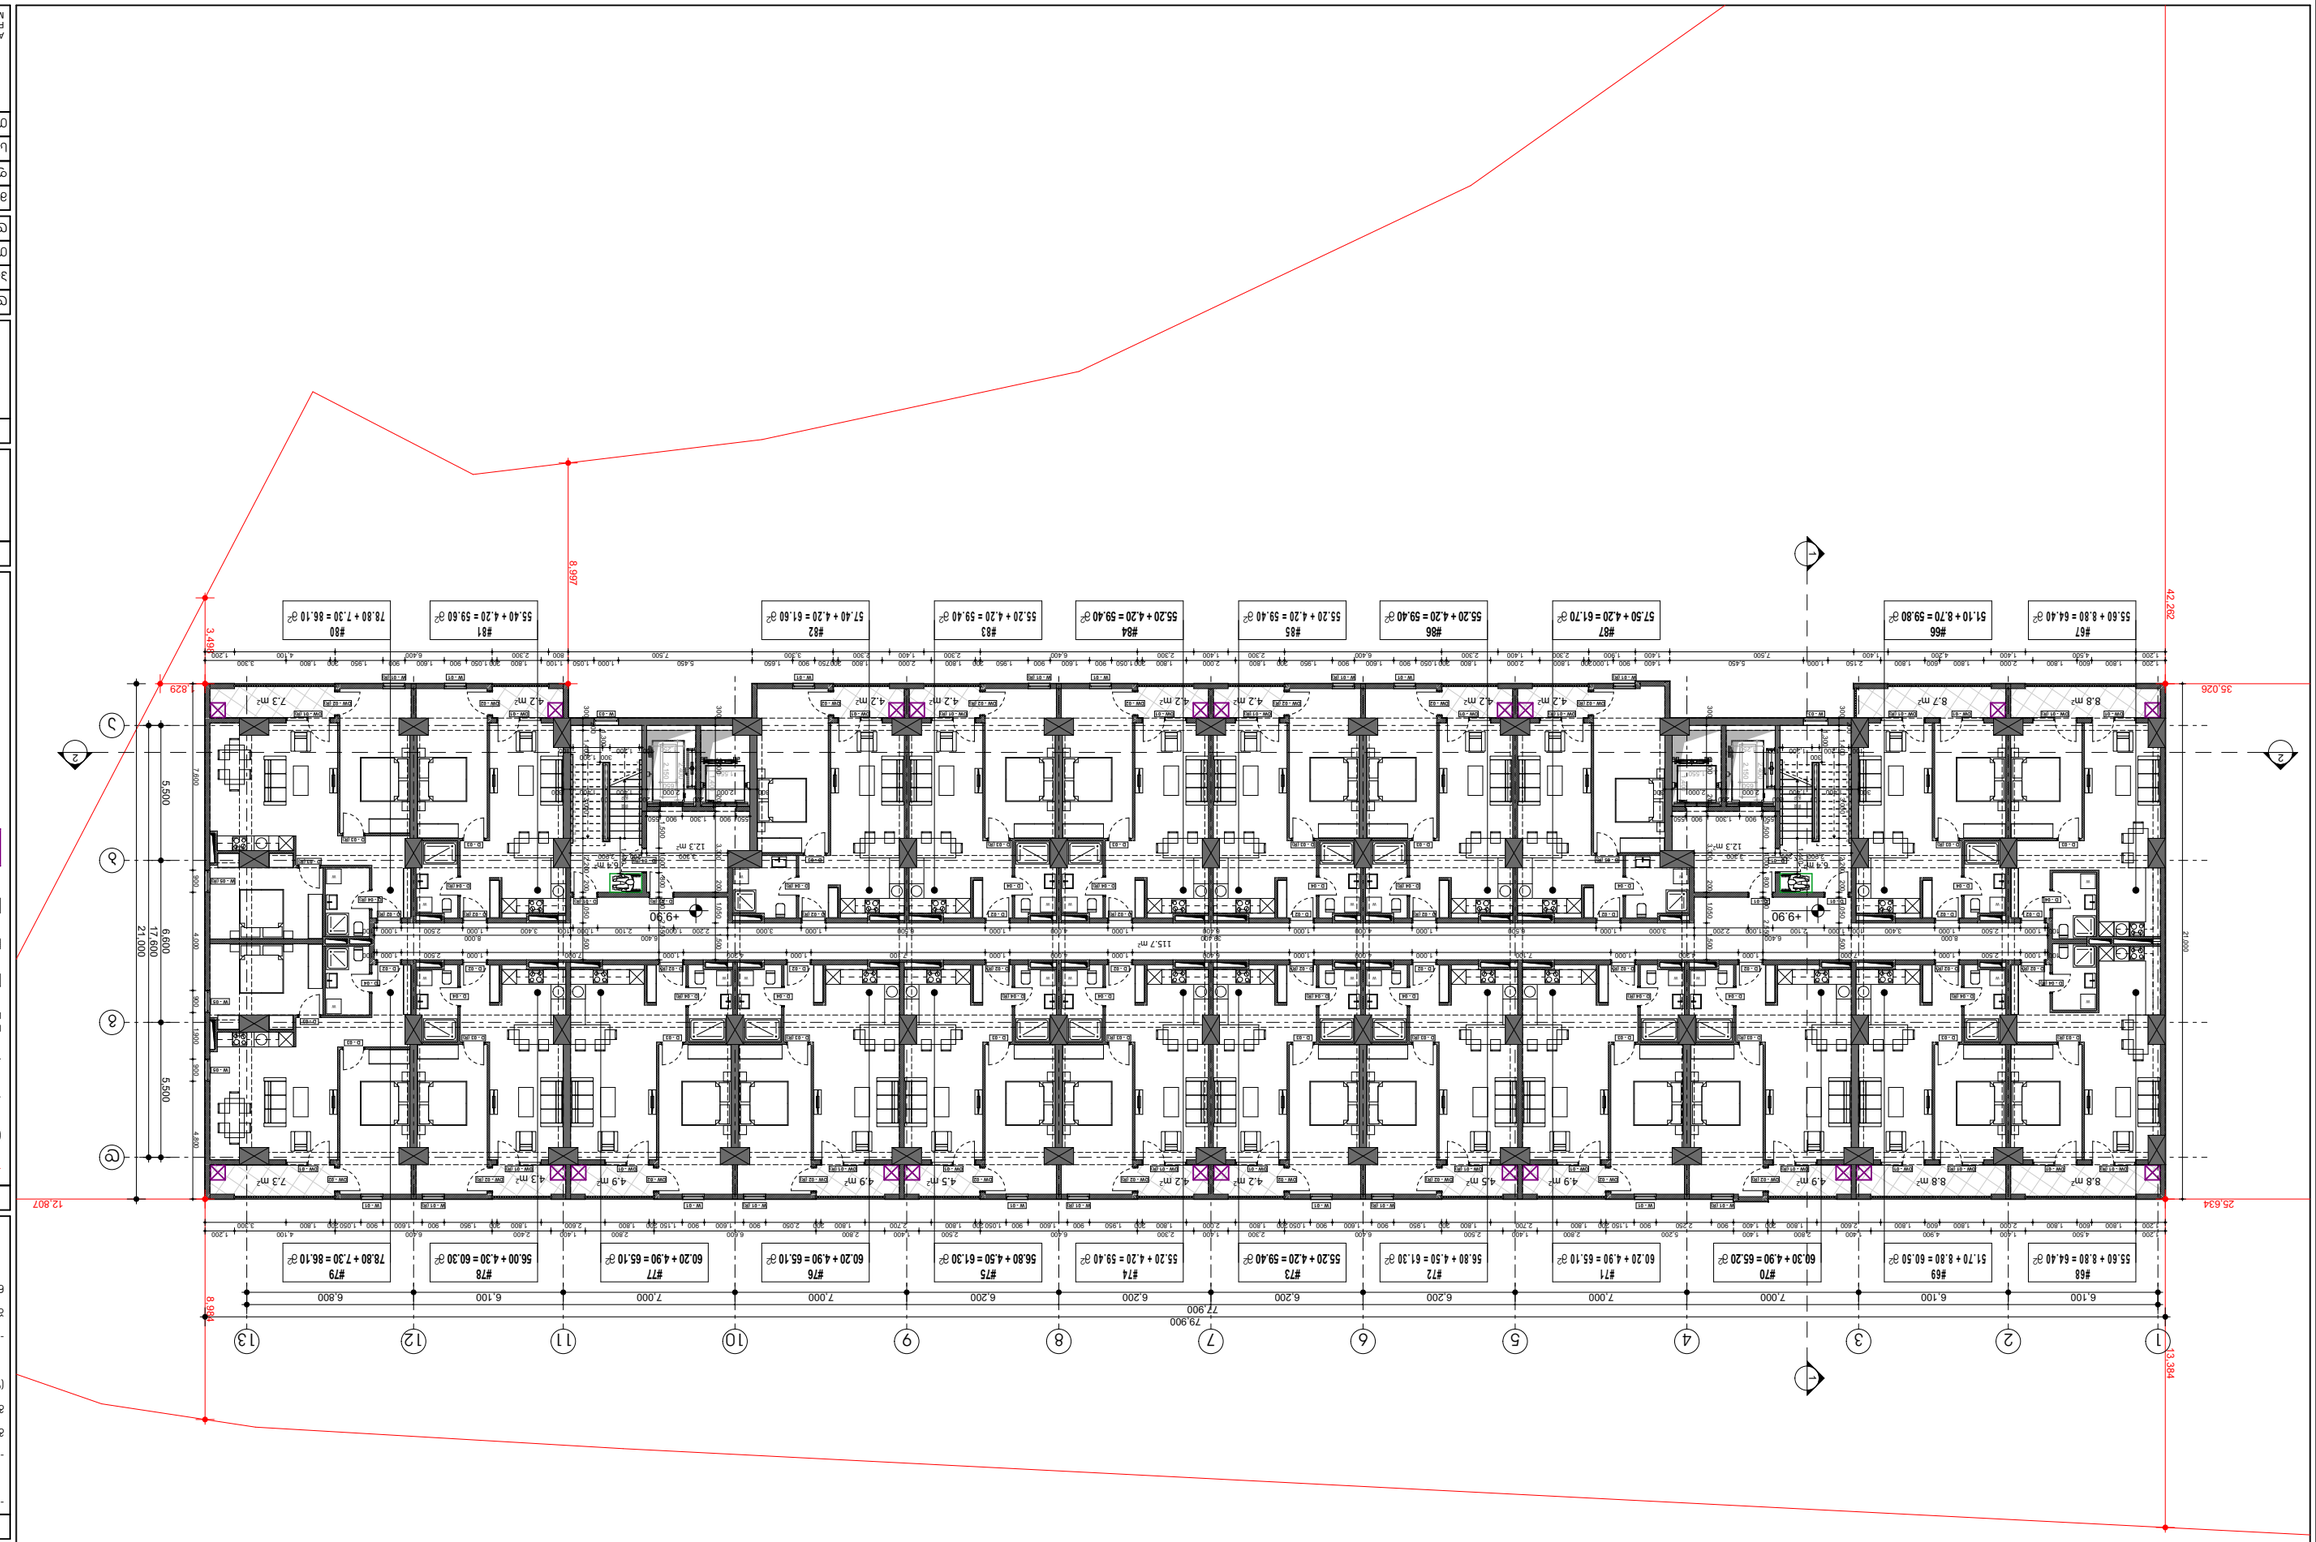

ავტორი:	ნ. ბოლქვაძე , ო. ბასილაია
ნახაზის ნომერი:	A.01.6
მასშტაბი:	1:250
ფორმატი:	A3
ცვლილების ნომერი:	1
თარიღი:	2/14/2023

A.S.S.A . ZAKARIADZE STR. TBILISI . GEORGIA .
PHONE: +(995) 598-167-167 .
MAIL: TEAMOFA.S.S.A@GMAIL.COM
















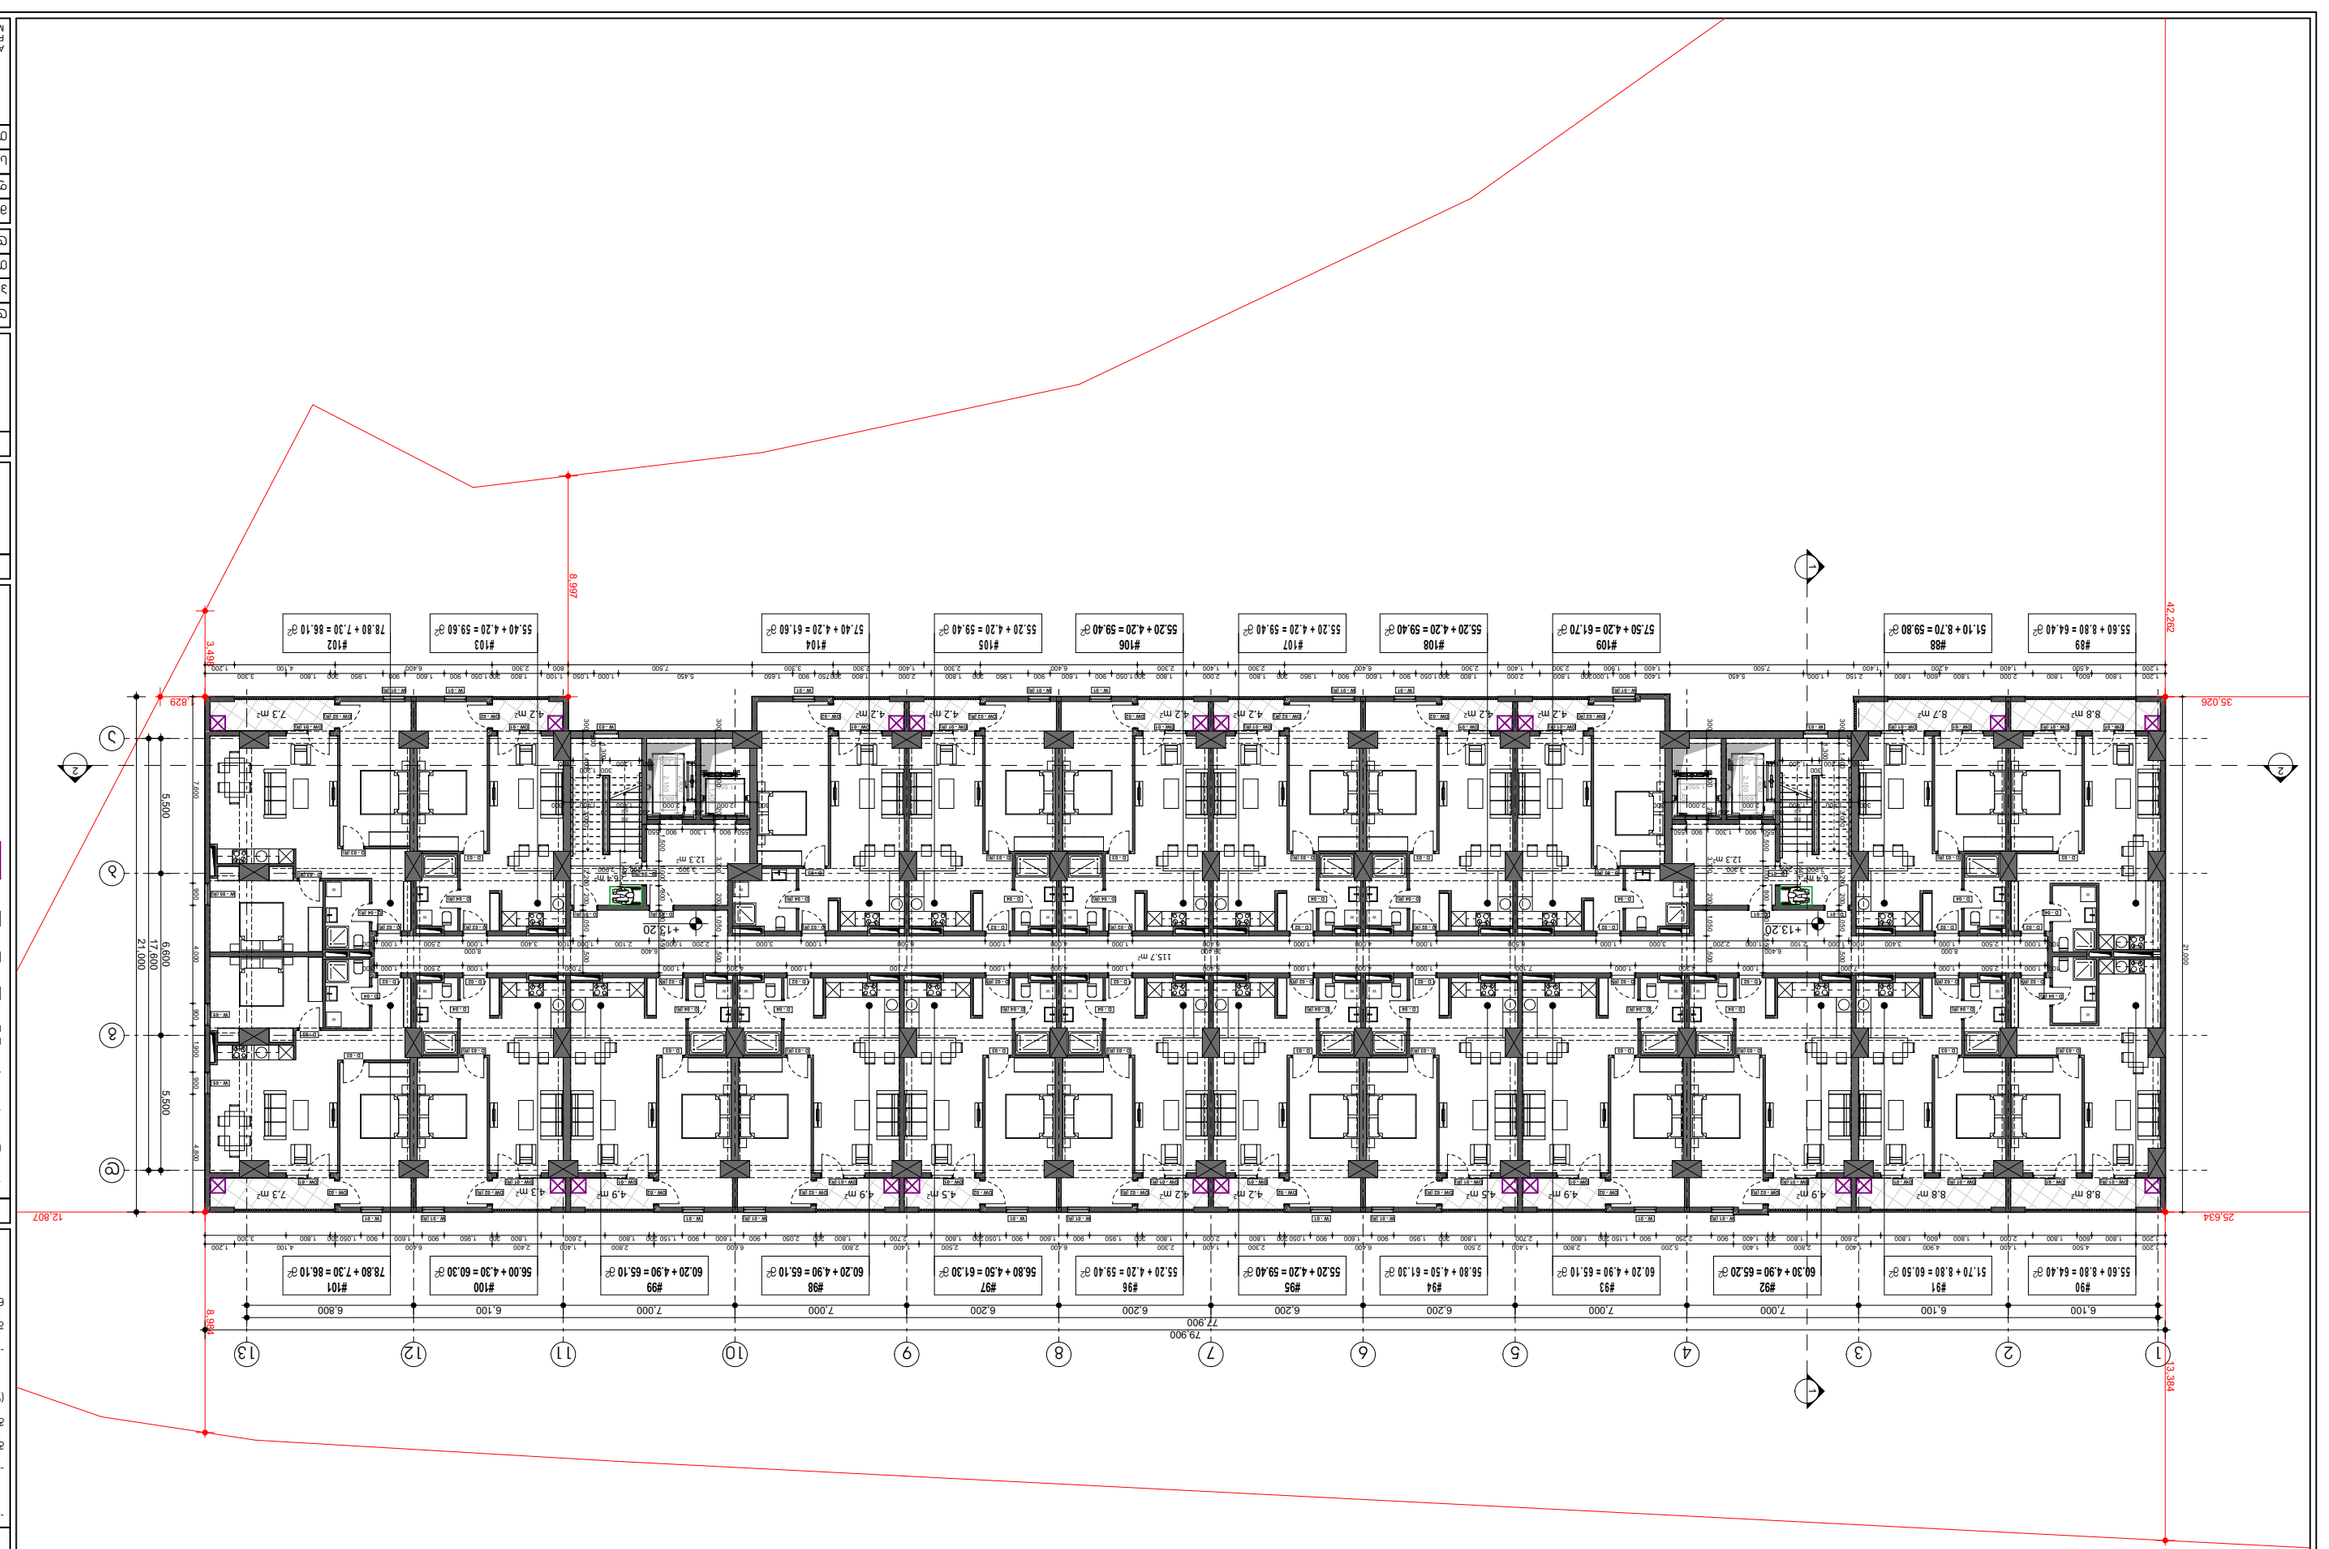

ავტორი:	
A.01.7	
ნახაზის დასახელება:	
1 : 13.20 ნახაზის ზომა A3	
ნახაზის ტიპი:	
პროექტის ეტაპი:	
პროექტის ნომერი:	2/14/2023
ნახაზის ავტორი:	A3
მასშტაბი:	**1:250**
პროექტის ადგილმდებარეობა:	ქ. ბოლნისი, ვ.ფარნავაზის N29


ნახაზის ტიპი:	
ნახაზის დასახელება:	
ნახაზის ავტორი:	
პროექტის ეტაპი:	
პროექტის ნომერი:	
პროექტის ადგილმდებარეობა:	




შპს "ინვესტ ლიდერი"

ს/კ 406353832

ნახაზის ტიპი

ფილიალის დასახელება და ლოკაციის ადგილი

ს. ა.ა.ა. ზაკარიაძის ქუჩა №29, ტელ: +(995) 598-167-167

ელ.ფოსტა: TEAMOFA.S.S.A@GMAIL.COM

ნახაზის დასახელება

ფასადი 1-13

ავტორი

ა. ბოლნისი

პროექტის ეტაპი

პროექტი

პროექტის ნომერი

2/14/2023

ნახაზის ზომა

A3

მასშტაბი

1:250

ადგილმდებარეობა

ქ. ბოლნისი, ვ.ფარნავაზის N29

ნახაზის ავტორი

ა.ბ.ა.ა. ზაკარიაძის ქუჩა №29, ტელ: +(995) 598-167-167

ელ.ფოსტა: TEAMOFA.S.S.A@GMAIL.COM

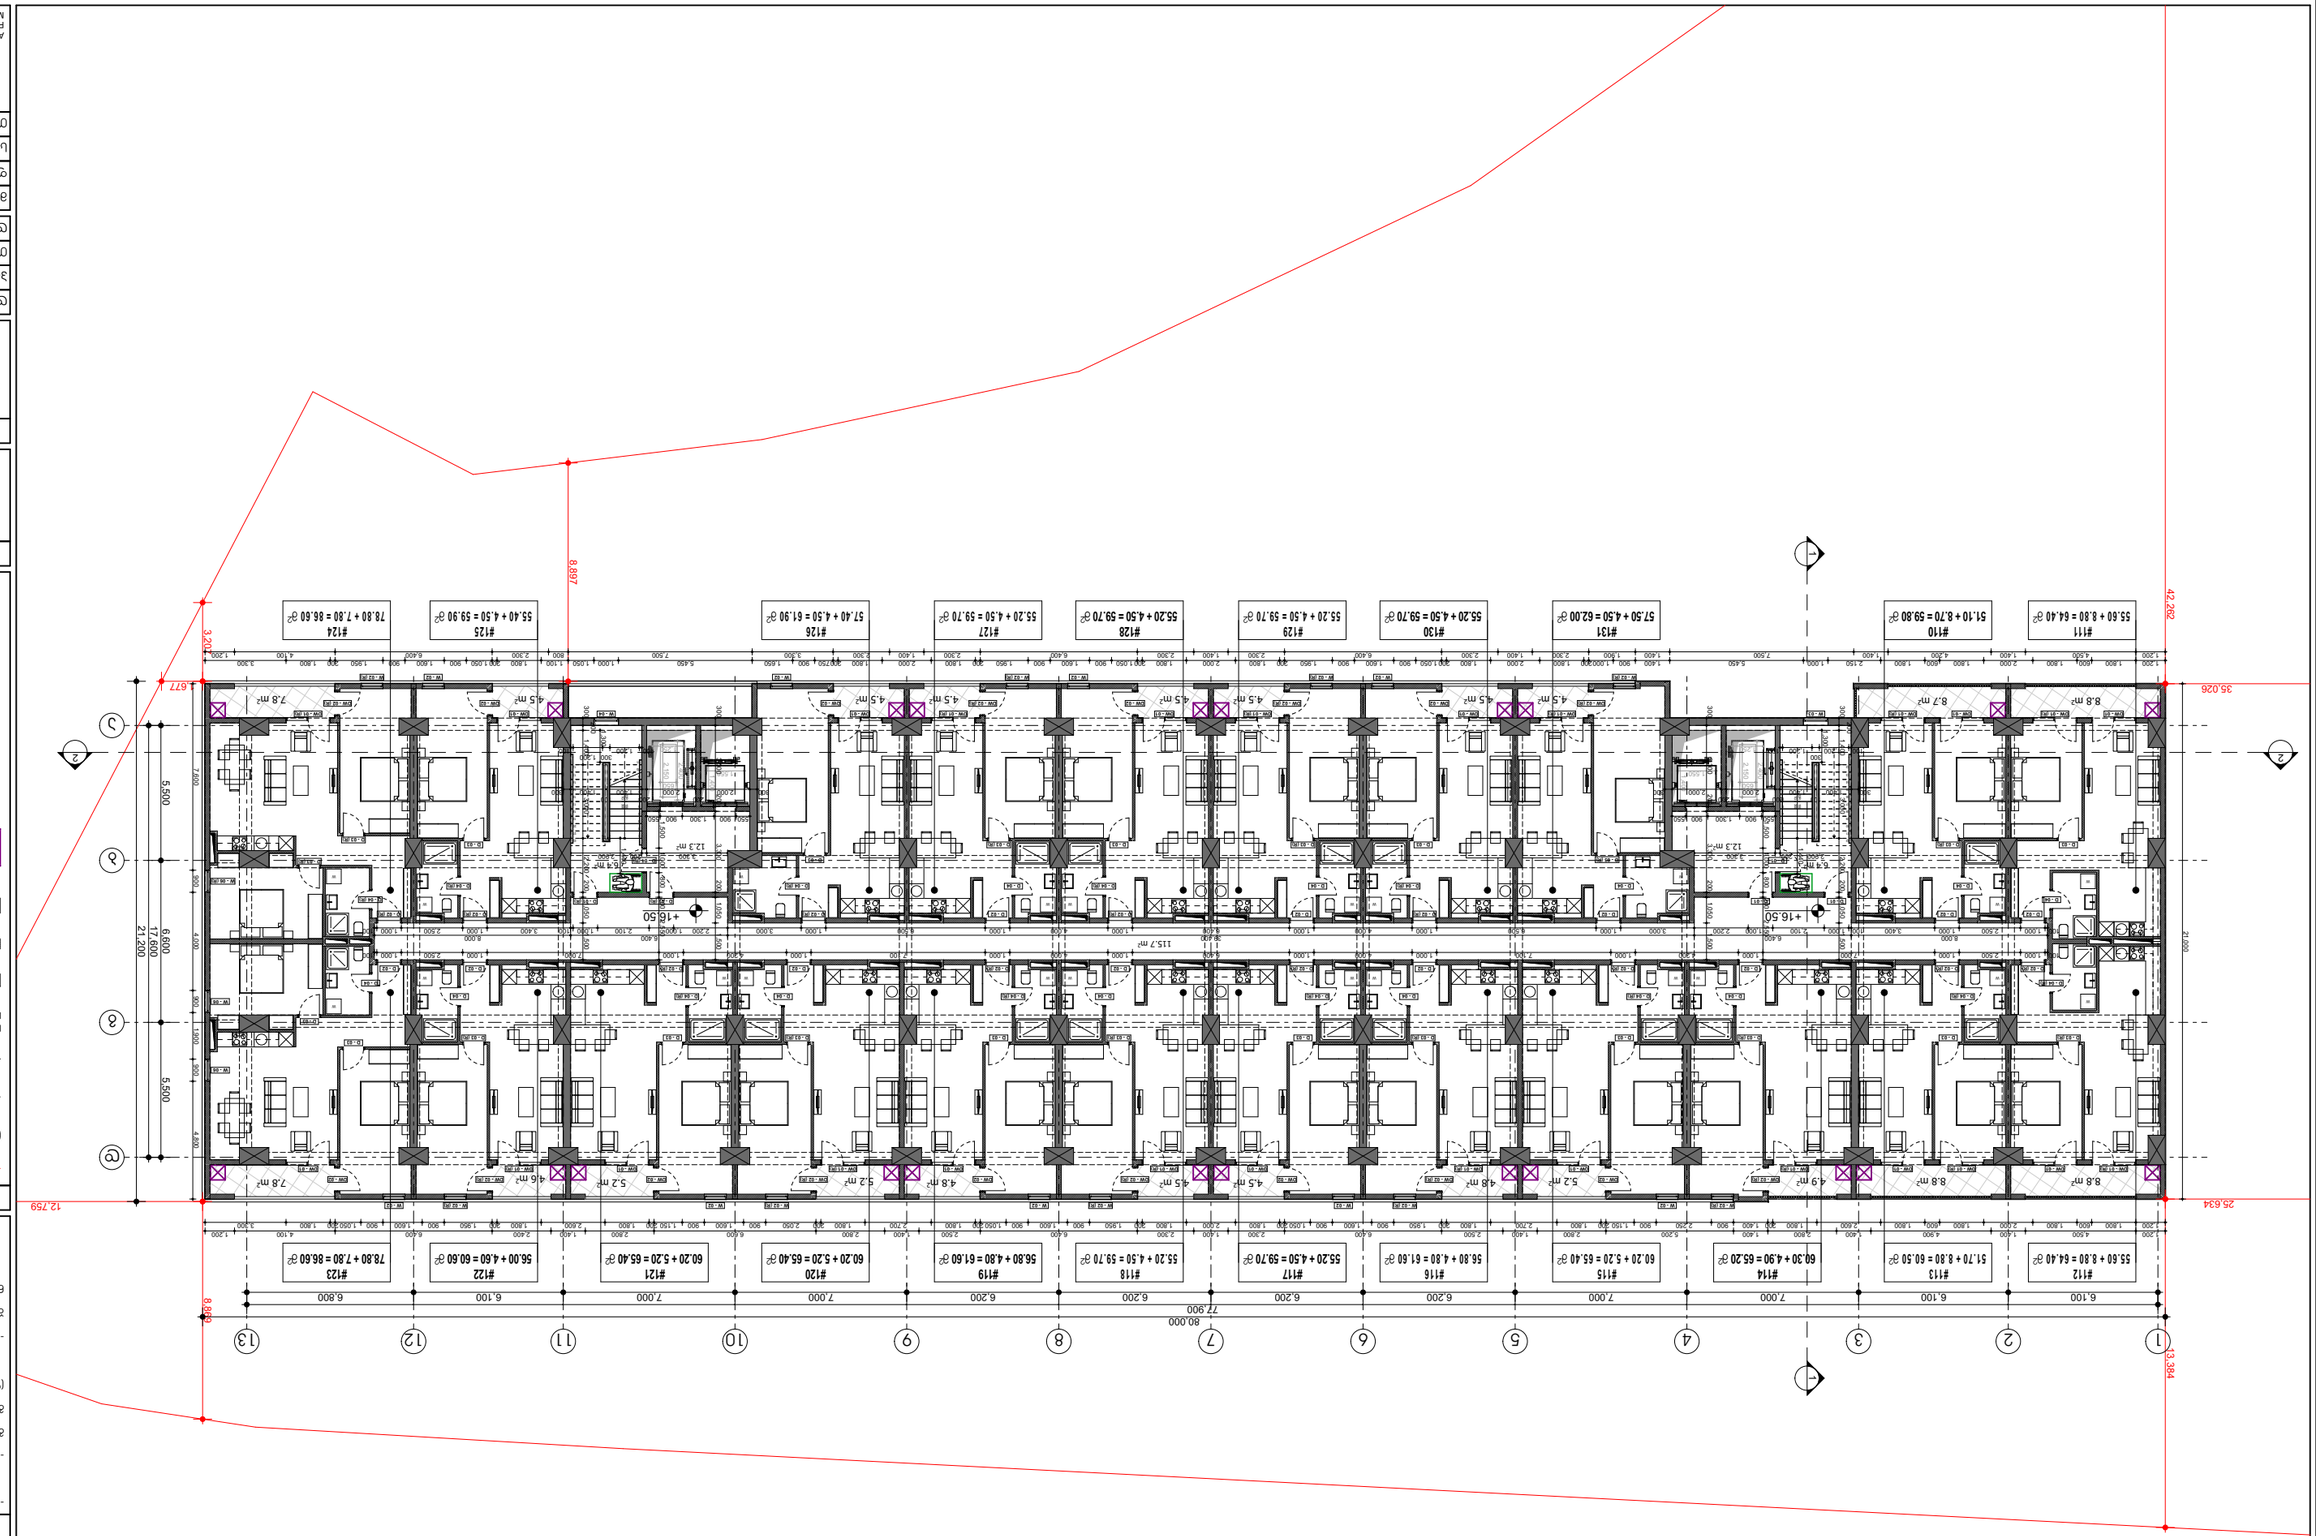

ავტორი:	
A.01.8	
ნახაზის დასახელება:	

ავტორი:	
1:250	მასშტაბი:
A3	ფორმატი:
2/14/2023	თარიღი:

A.S.A. ZAKARIADZE STR. TBILISI. GEORGIA.
PHONE: +(995) 598-167-167.
MAIL: TEAMOFA.S.S.A@GMAIL.COM

ავტორი:	გ. ბოლქვაძე
პროექტის ხელმძღვანელი	
ავტორი:	ო. ბოლქვაძე



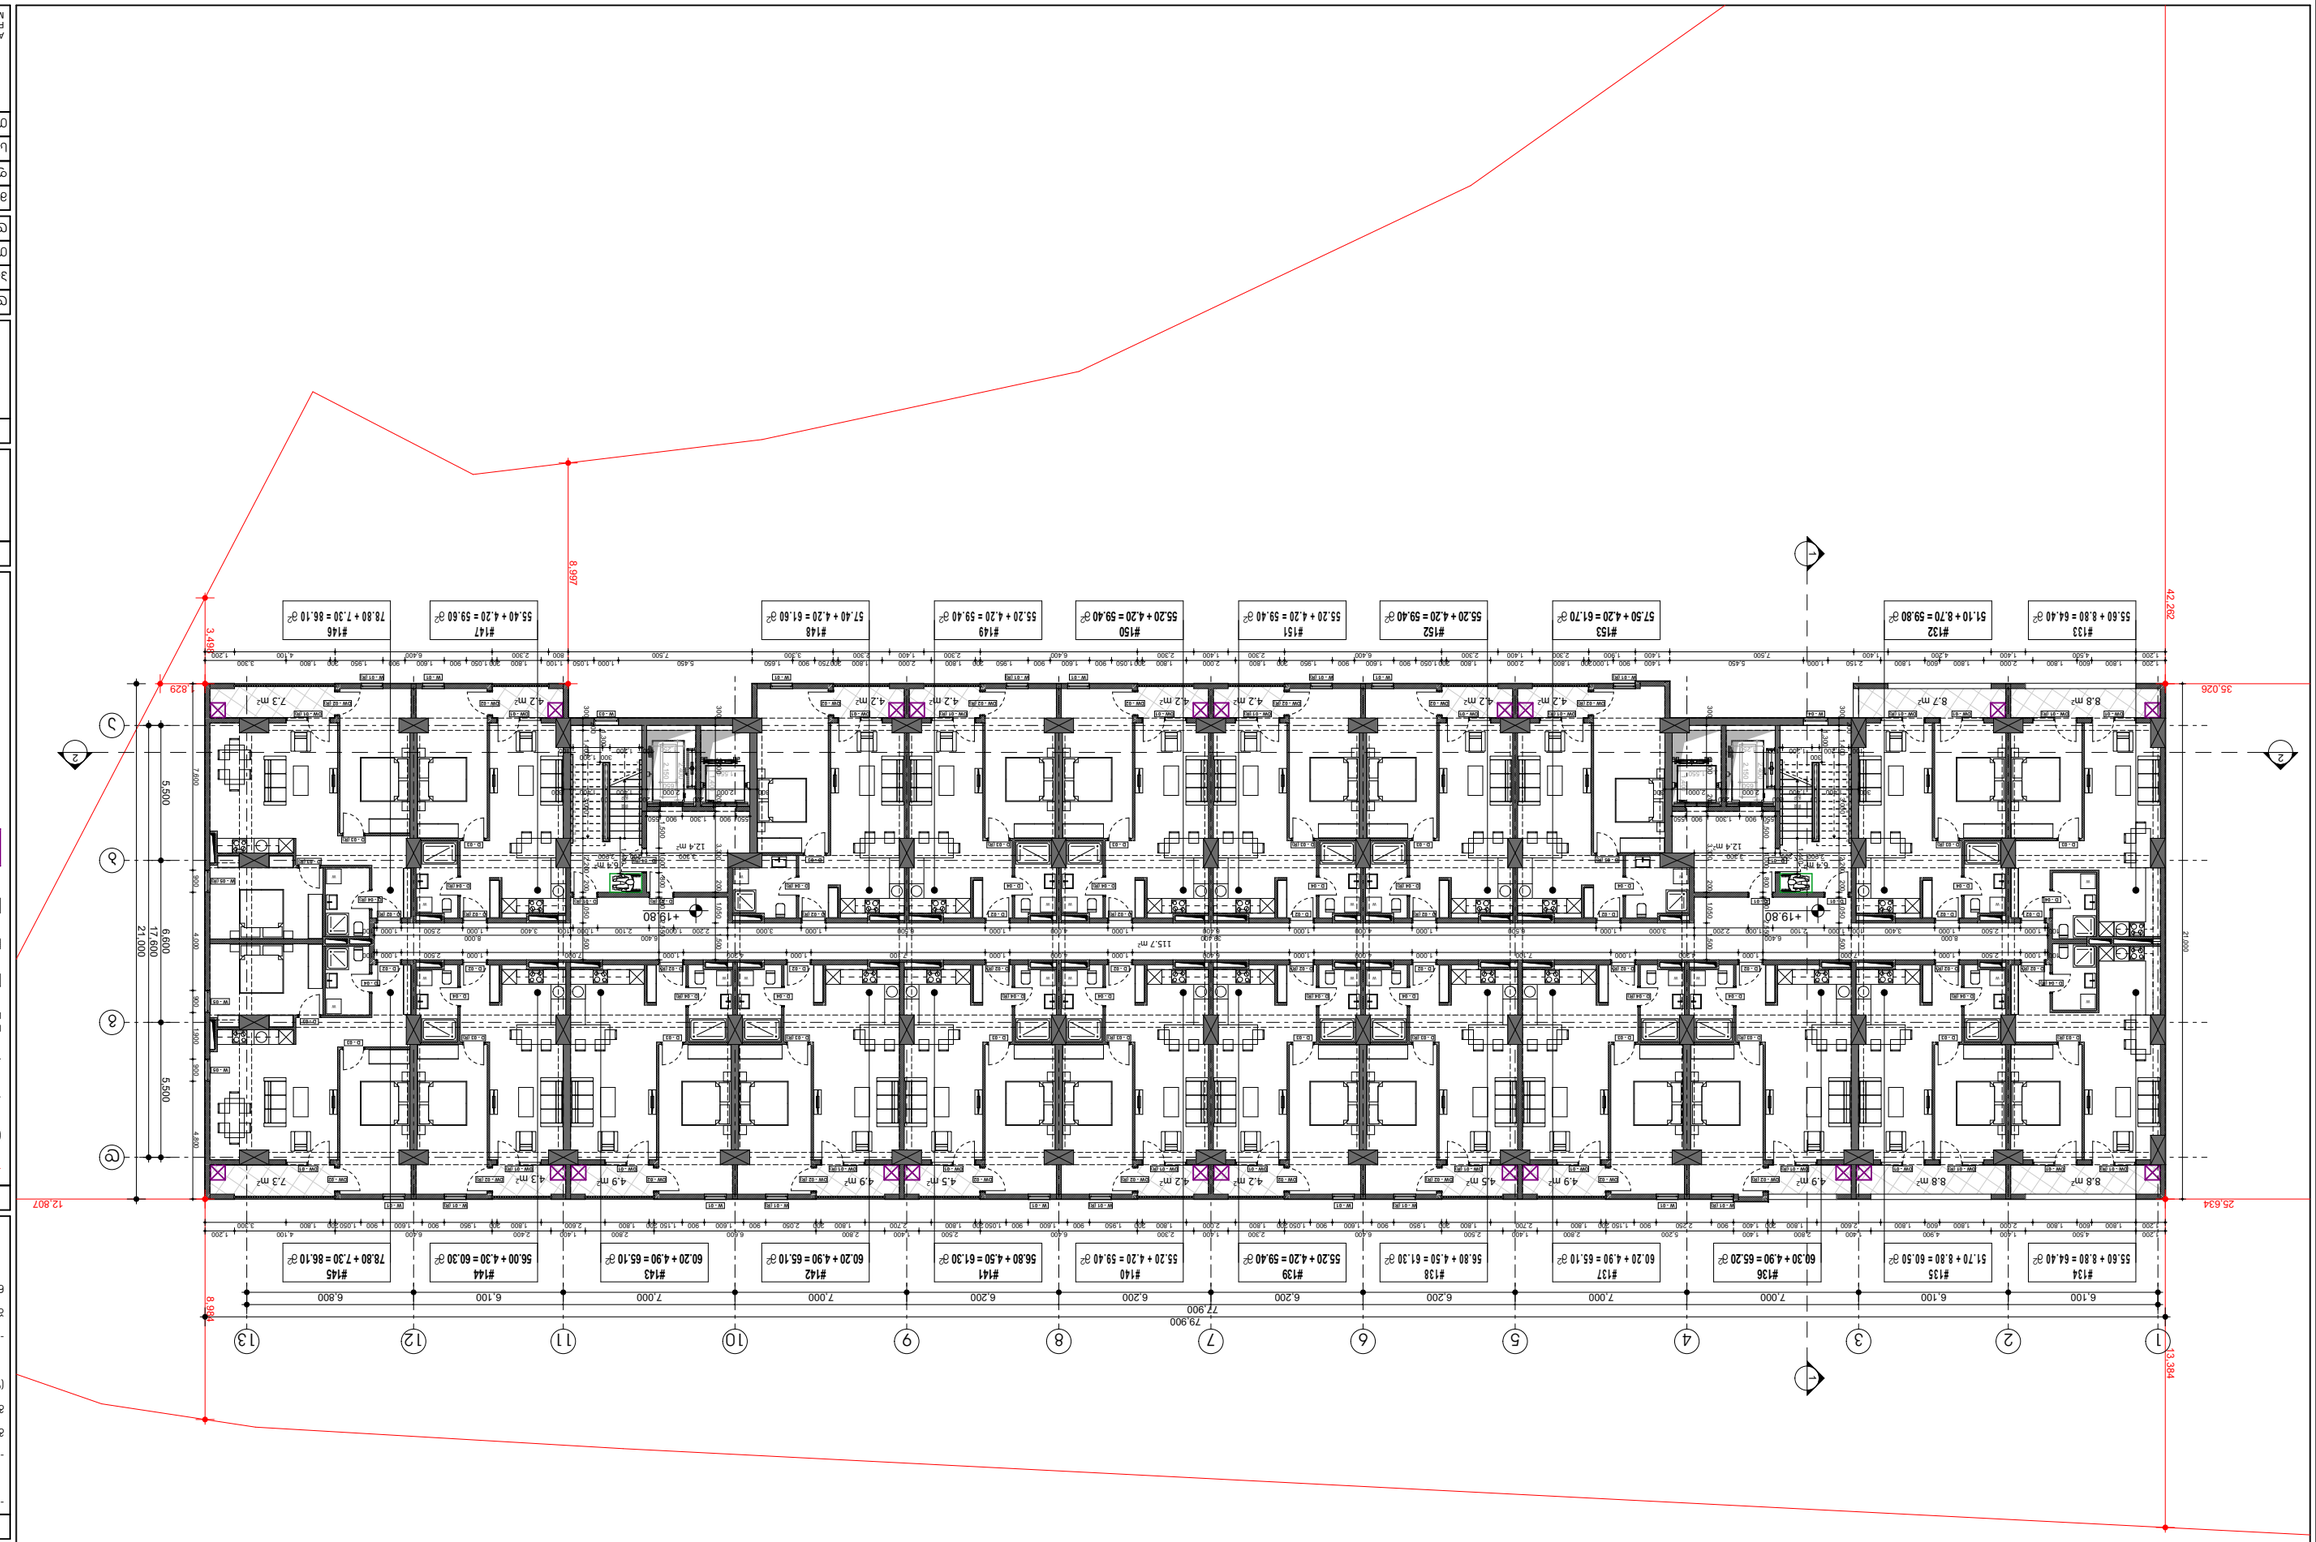

ავტორი:	
პროექტის დასახელება:	ა. ბოსტანი , ზონა 1 , ნაკვეთი N29 ქარ ფასკენარის ქუჩა
პროექტის ნომერი:	01.1.3.05.004.139
ფურცლის დასახელება:	A.01.9
ფურცლის ნომერი:	7 ხედი 1 + 19.80 მარკერის ფასადი
ფურცლის ზომა:	A3
მასშტაბი:	1:250
თარიღი:	2/14/2023

ა.ს.ს.ა. ზაქარიაძე ქუჩა. თბილისი. საქართველო.
PHONE: +(995) 598-167-167.
MAIL: TEAMOFA.S.S.A@GMAIL.COM

ავტორი:	ა. ბოსტანი
პროექტის ნომერი:	01.1.3.05.004.139
ფურცლის დასახელება:	ფასადი
ფურცლის ნომერი:	A.01.9
ფურცლის ზომა:	A3
მასშტაბი:	1:250
თარიღი:	2/14/2023

პროექტის დასახელება:	
პროექტის ნომერი:	
ფურცლის დასახელება:	ფასადი
ფურცლის ნომერი:	A.01.9

ავტორი:	
პროექტის დასახელება:	შპს "ინვესტ ჯორჯიან ჯორჯ"
პროექტის ნომერი:	406353832

გადაცემის ტიპი:	ი

ფორმატი:	A0
ეკზემპლარების რაოდენობა:	3 ც.
ფორმა:	ელექტრონული
ფურცლების რაოდენობა:	6

ასფალტი	
ბეტონი	
ბეტონის ბლოკი	
ფილა	
ალუმინის ფანჯრის ბლოკი	
ალუმინის კარის ბლოკი	
ფანჯრის ბლოკი	
ბეტონის ბოძი	
ბეტონის ბოძი ფილის ქვეშ	

ავტორის ნიშანი:	
ნახაზის ნომერი	
ნახაზის ნომერი	
ნახაზის ნომერი

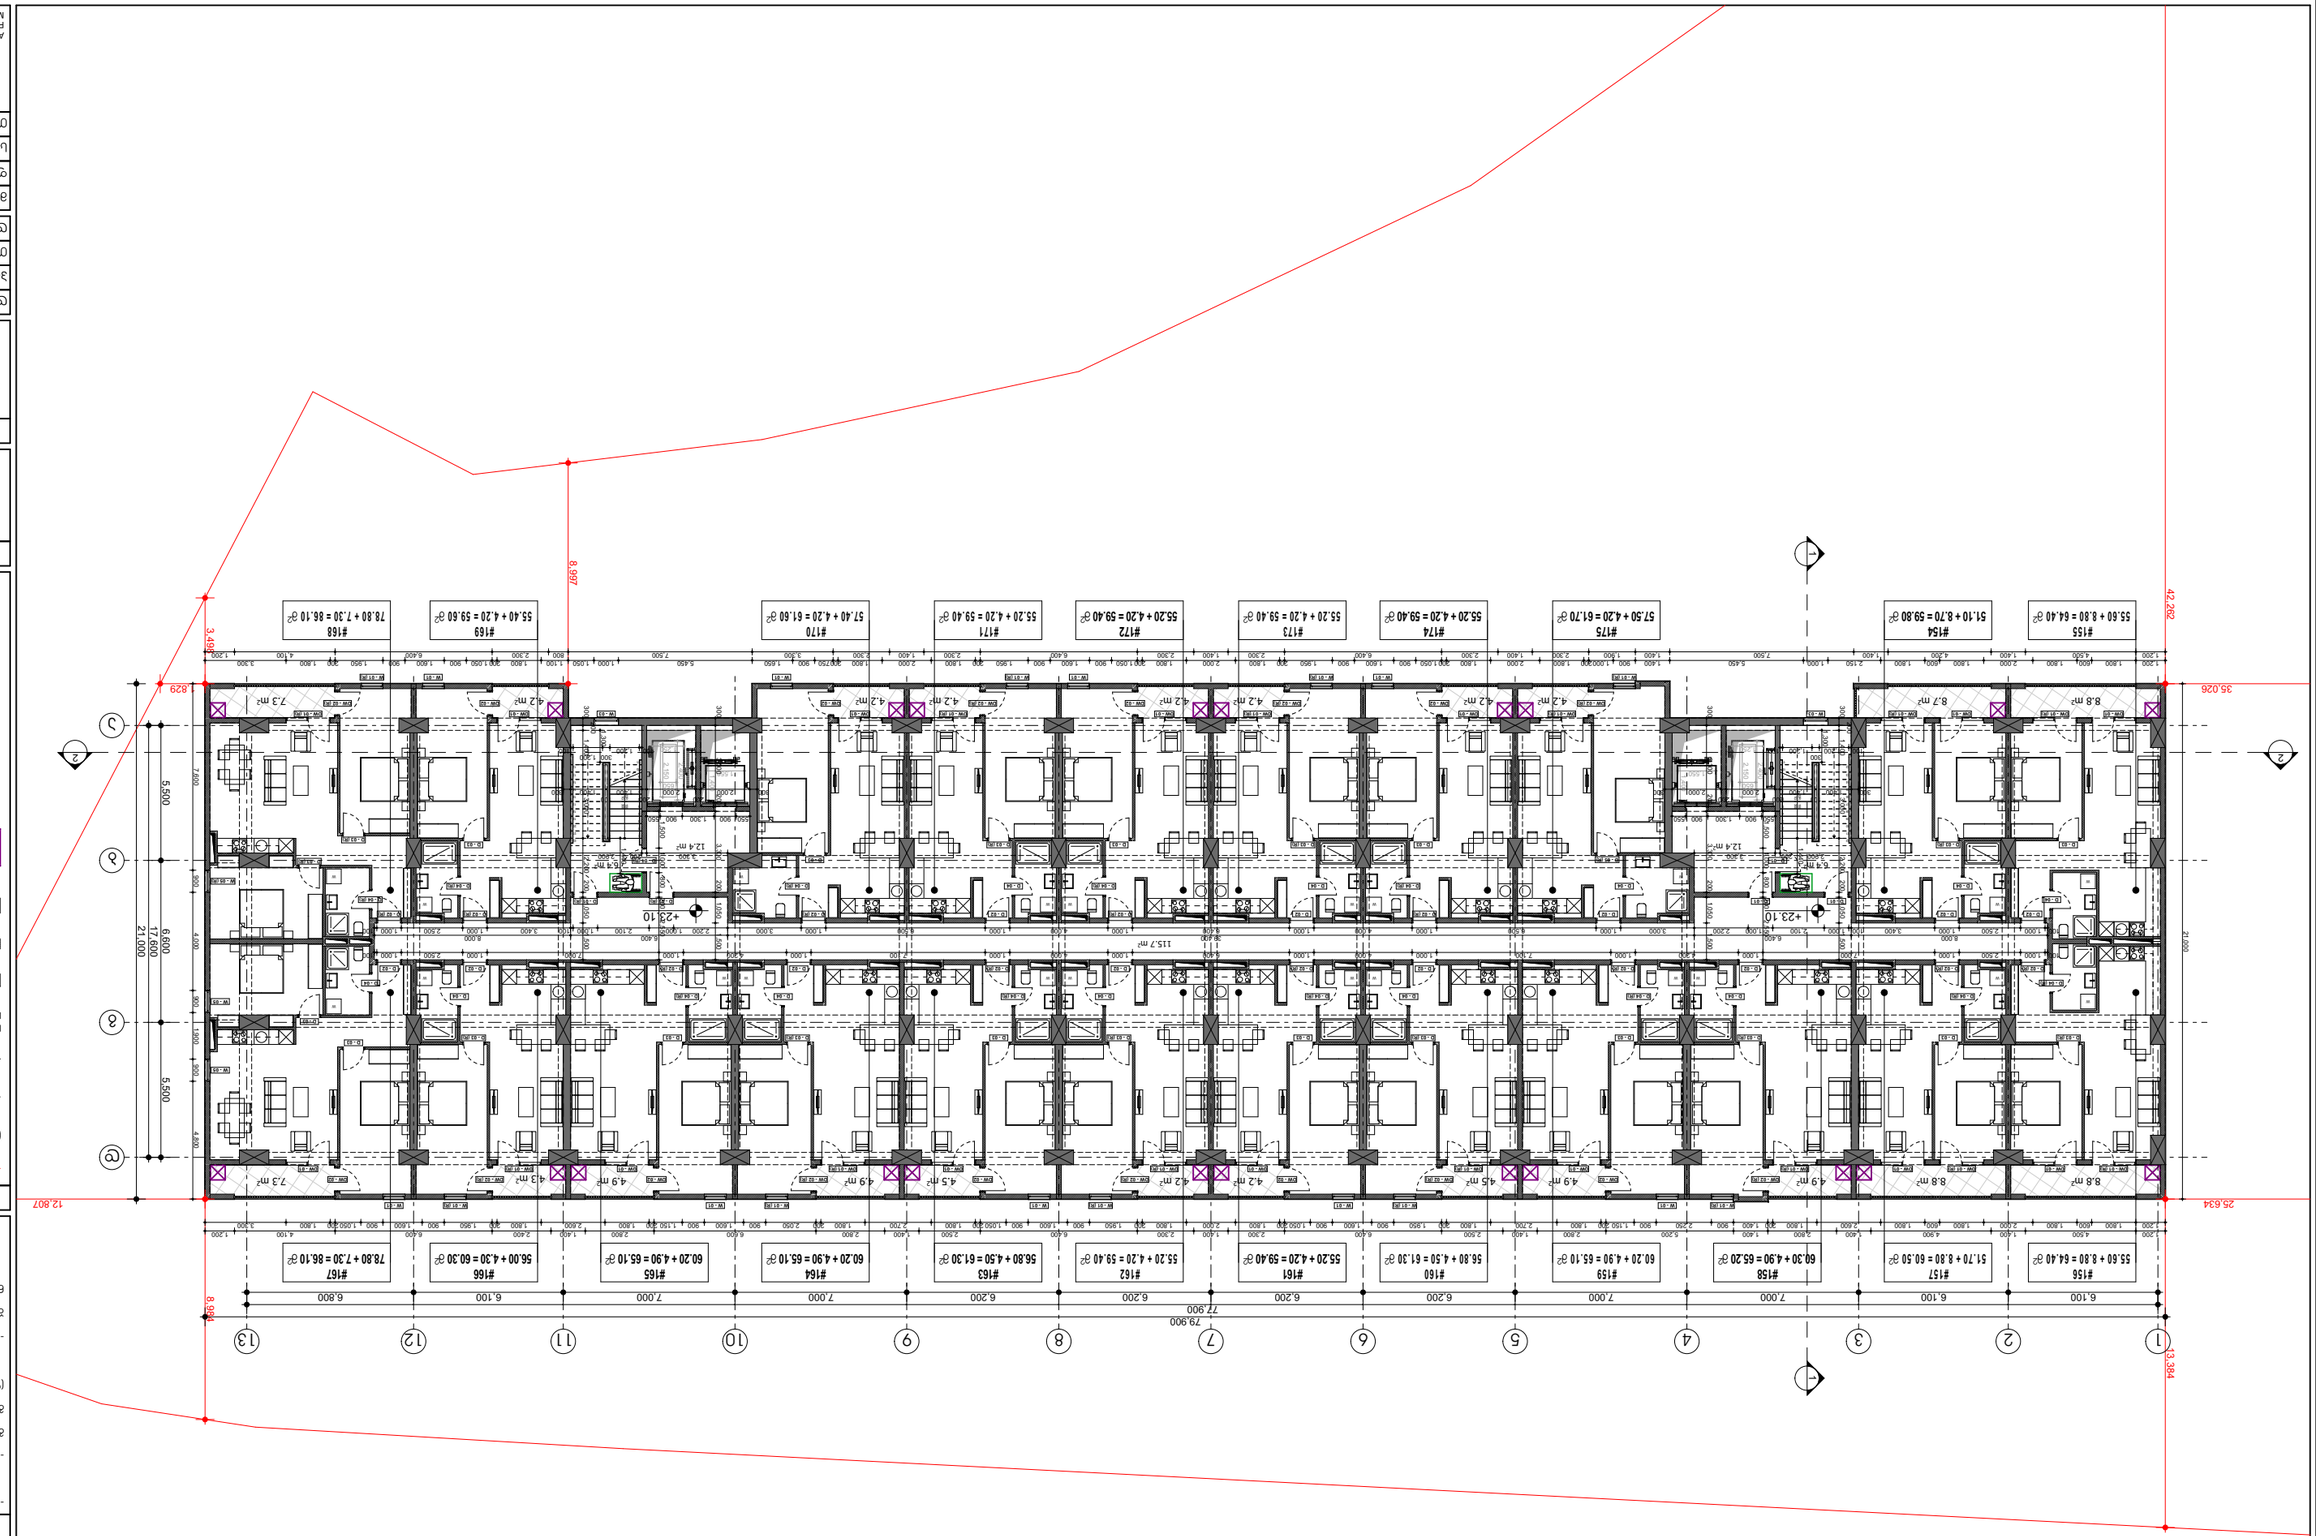


პროექტის სტადია:	მ
ნაგებობის კლასი:	III
ნახაზის დასახელება:	გენერალური გეგმა
ნახაზის ნომერი:	**A.01.10**
ნახაზის ორიენტაცია:	ჰორიზონტალური
ნახაზის მასშტაბი:	1:250
ნახაზის ფორმატი:	A3
ნახაზის ავტორი:	ა.ს.ს. ზაქარიაძის ქუჩა, თბილისი, საქართველო
თარიღი:	2/14/2023

ა.ს.ს. ზაქარიაძის ქუჩა, თბილისი, საქართველო
ტელ: +(995) 598-167-167,
ელ-ფოსტა: teamofa.s.s.a@gmail.com

ეს ნახაზი დაცულია საავტორო და მომიჯნავე უფლებების შესახებ საქართველოს კანონმდებლობით. ნებისმიერი სახის კოპირება, გამრავლება, გავრცელება, გადაკეთება ან სხვა გამოყენება დაუშვებელია ავტორის წერილობითი ნებართვის გარეშე.

ნახაზის ნომერი:	
	ს/კ 406353832
ნახაზის ცვლილებების ნომერი	
ცვლილების შეტანის თარიღი	
ავტორი	
ცვლილების ხასიათი	


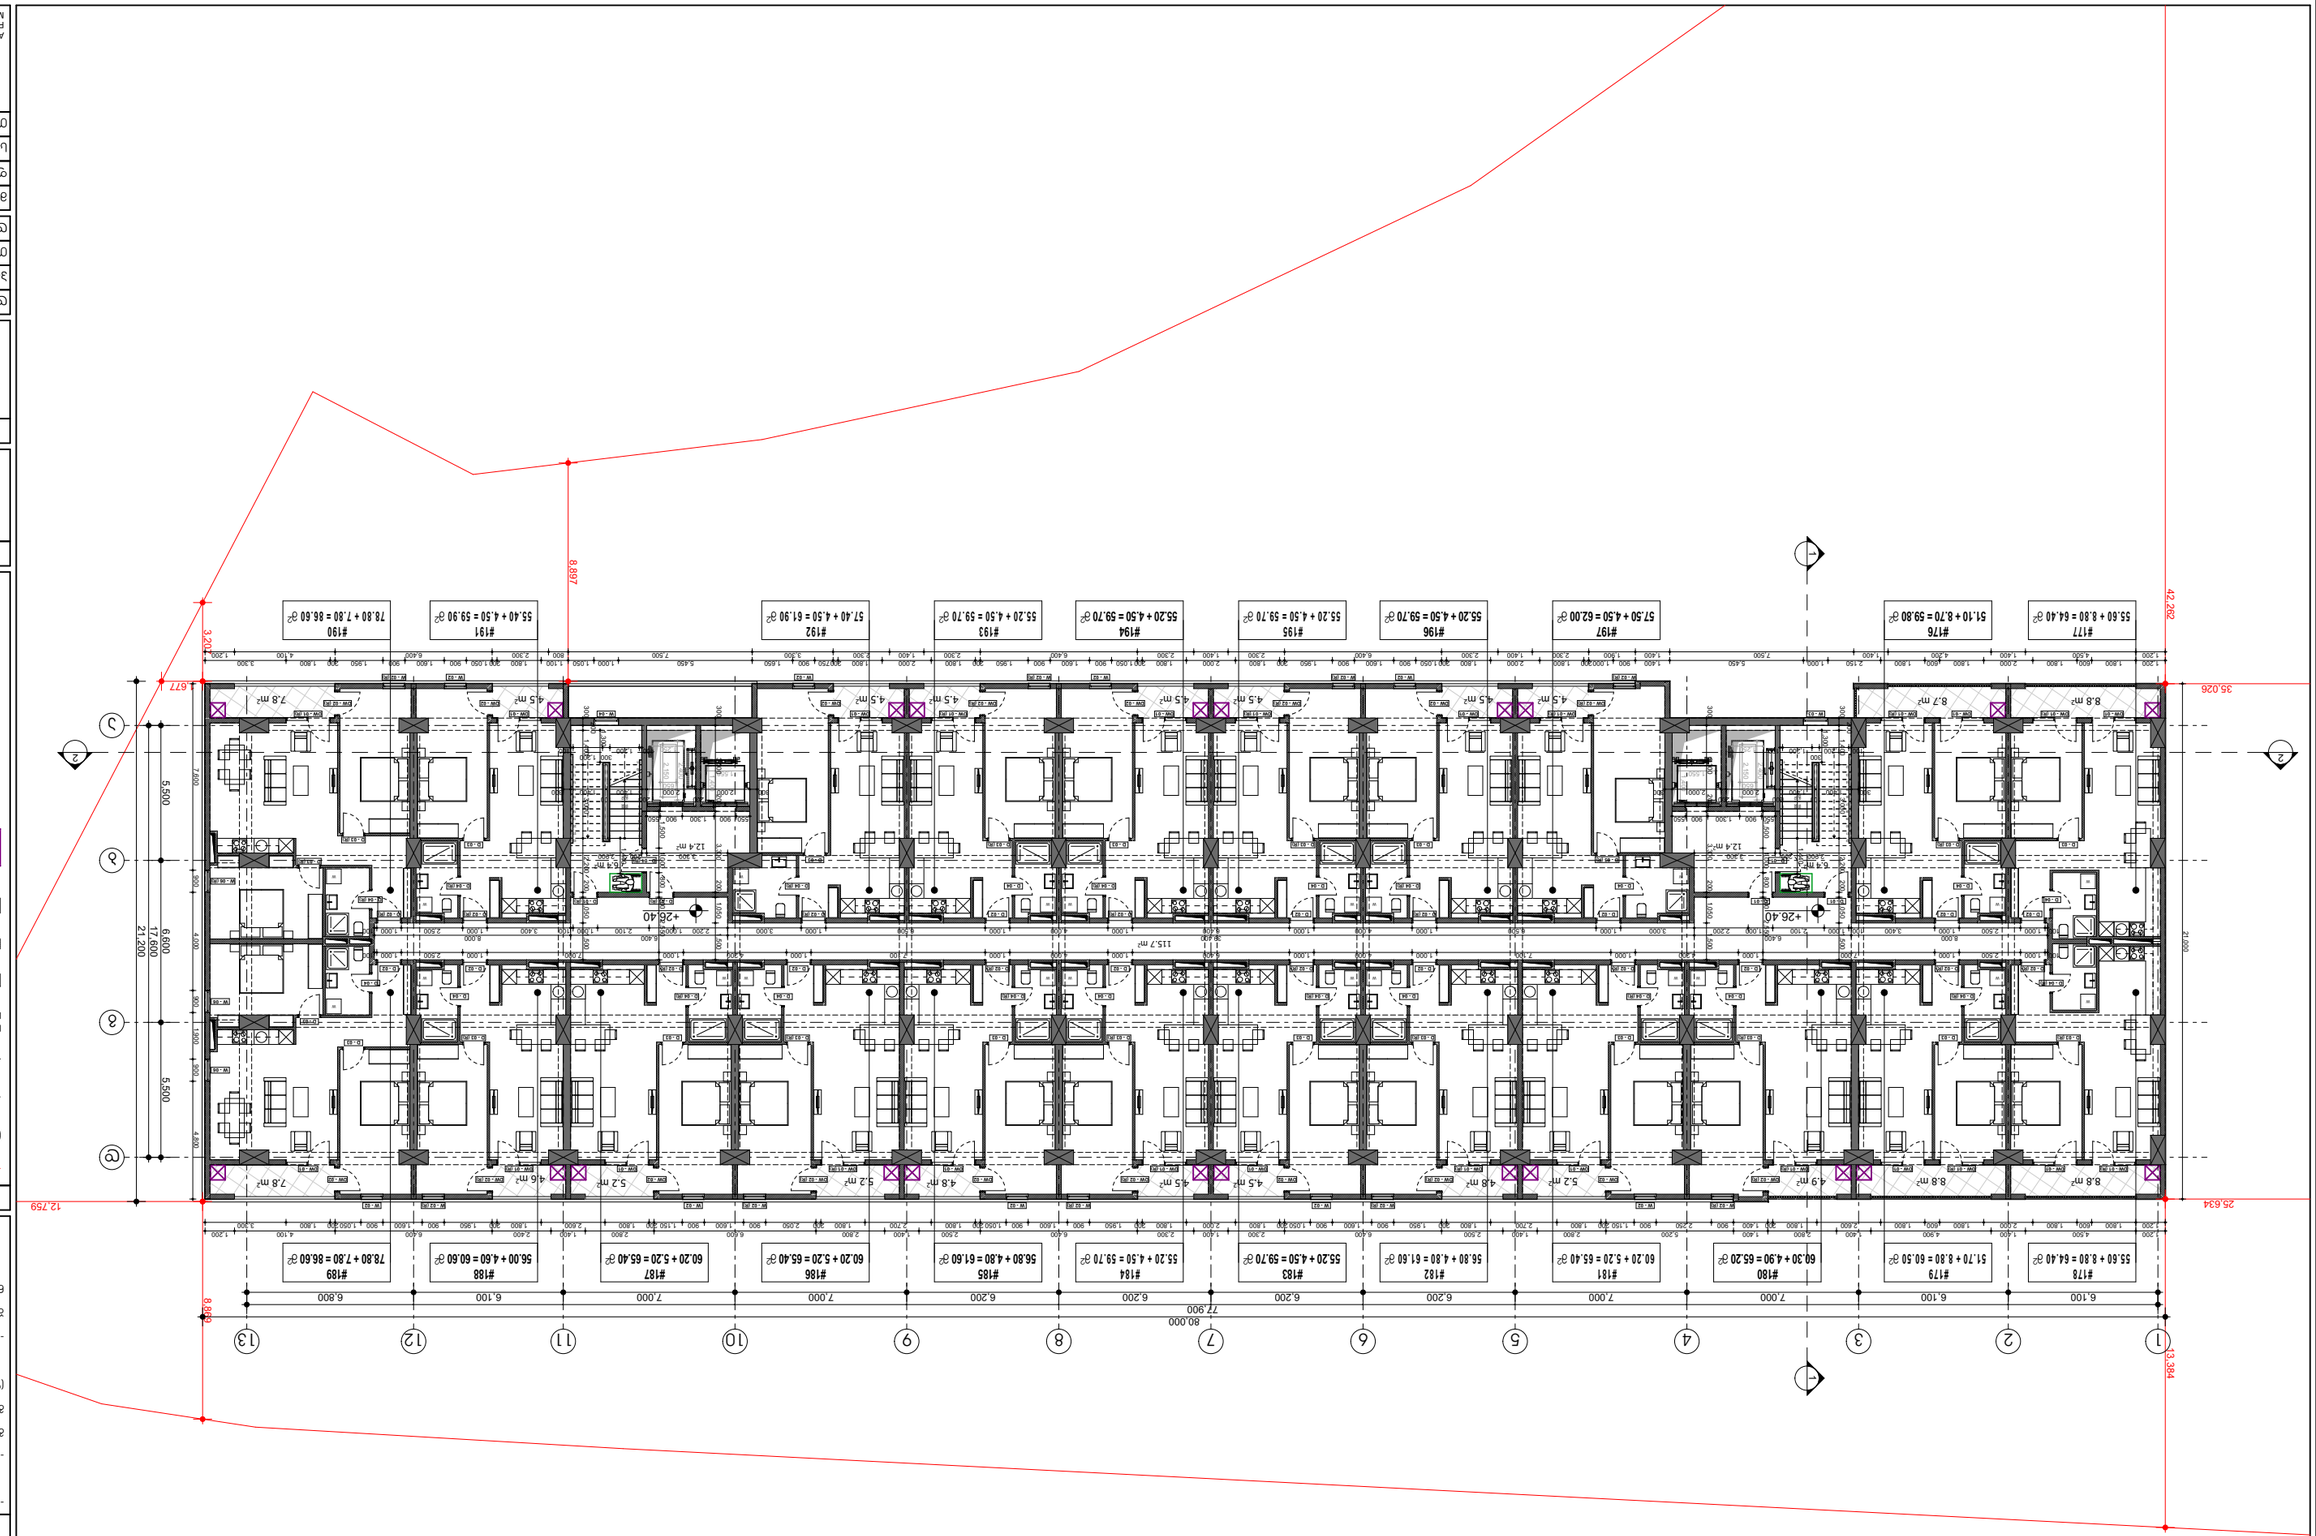

ტიპიური სართულის გეგმა	
ფრ. ბ.ლომთიძის ქ. №29 ნაკვეთზე მრავალბინიანი საცხოვრებელი სახლის პროექტი	
ს/კ 01.13.05.004.139	
ფასადი	
A.01.11	
ფურცლების ჯამური რაოდენობა: 9	
ნახაზის ნომერი:	
ნახაზის ტიპი	

ელ.ფოსტა:	
შპს "ინჟინერინგ ლიმიტედ"	
ს/კ 406353832	
პასუხისმგებელი პირები:	
ლიცენზიის მფლობელი ან ლიცენზიის მფლობელის სრული სახელწოდება, ორგანიზაციული ფორმა, ადგილსამყოფელი, საიდენტიფიკაციო ნომერი, ტელეფონის ნომერი, ელ. ფოსტის მისამართი, ვებ-გვერდის მისამართი	
ავტორი	ბ. ბოლქვაძე
ხელმძღვანელი პირი	ლ. ბერიძე
თანაავტორები	
ექსპერტიზის ჩატარების ადგილი და თარიღი	6. ნიკოლაძე 2/14/2023

მასშტაბი:	**1:250**
ფორმატი:	**A3**
ფურცლის ნომერი პროექტის ფარგლებში:	
თარიღი:	2/14/2023

A.S.A. ZAKARIADZE STR. TBILISI. GEORGIA.
PHONE: +(995) 598-167-167.
MAIL: TEAMOFA.S.S.A@GMAIL.COM


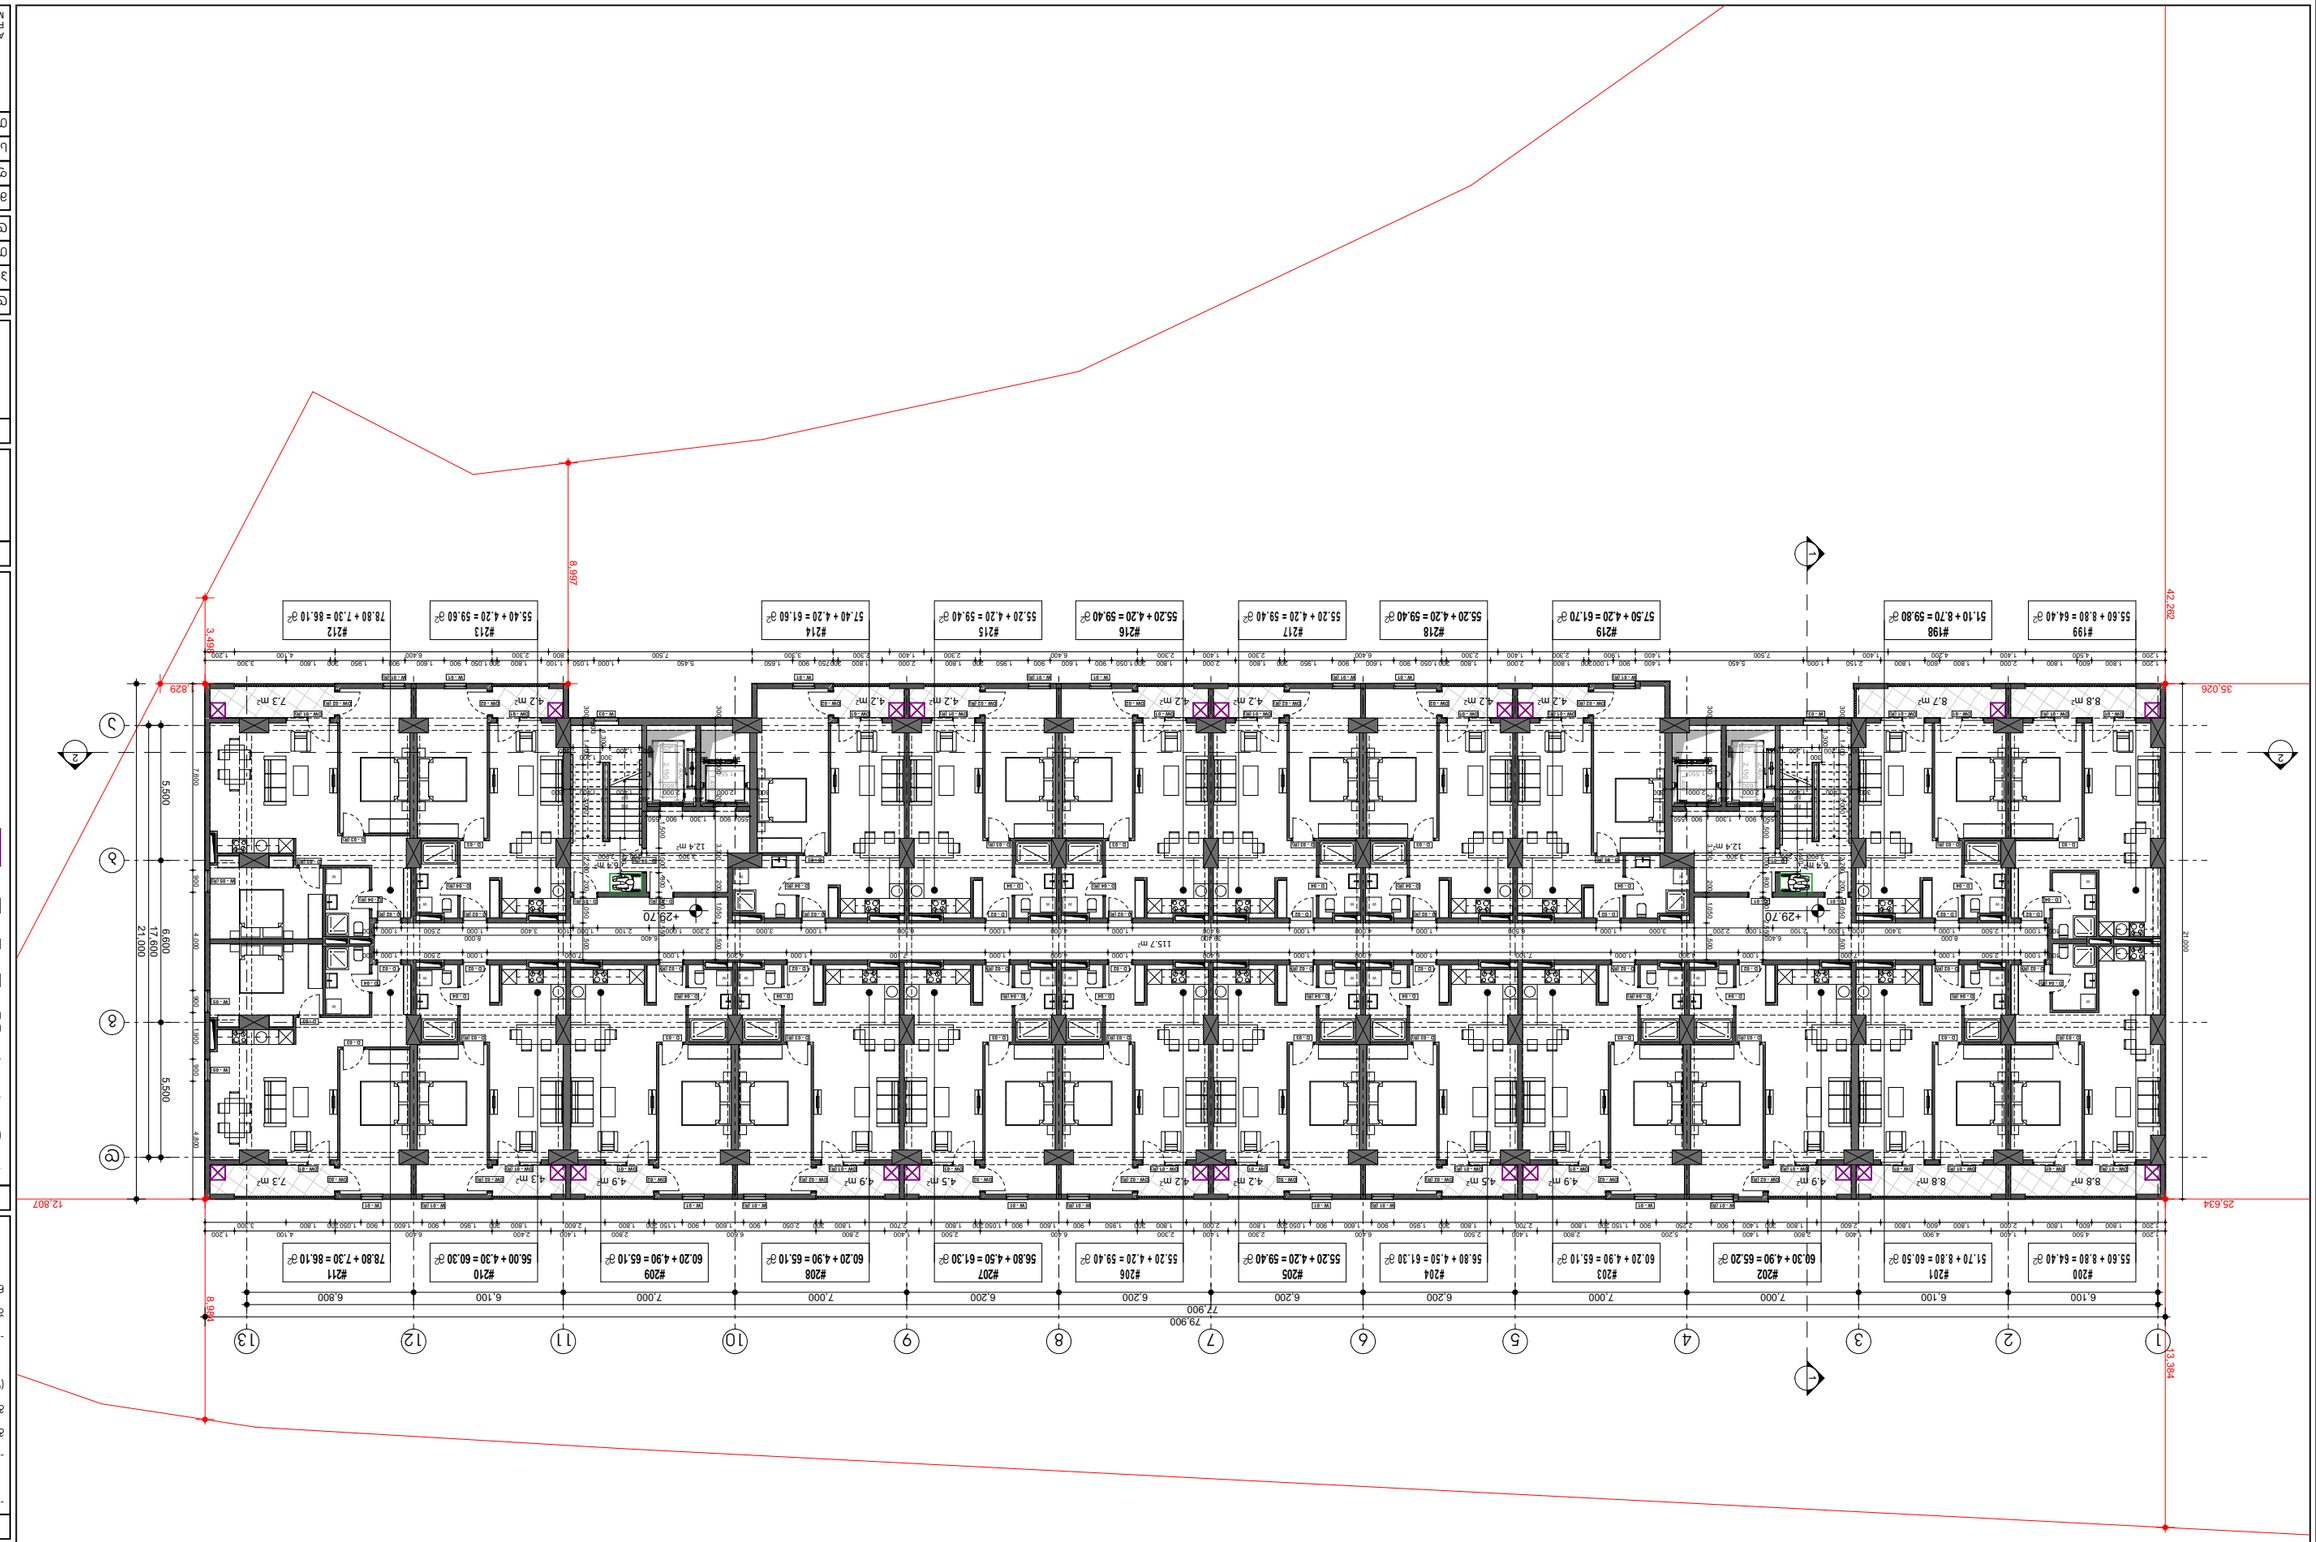

ავტორის ნებართვის გარეშე აკრძალულია
ამ პროექტის ან მისი ნაწილის გამოყენება ან კოპირება
ნებისმიერი ფორმით

პროექტის ავტორი:	ე. ბოლქვაძე
პროექტის ხელმძღვანელი:	ლ. ბაქრაძე
პროექტის ნაწილი:	
ნახაზის დასახელება:	ფასადი 1

ა.შ.პ.ს. ,,ინჟინერინგ ტექნოლოგიების ჯგუფი"
ს/კ 406353832

ნახაზის ნომერი:	

A.01.12

ფურცლის ზომა:	A3
მასშტაბი:	**1:250**
პროექტის ეტაპი:	მშენებლობის ნებართვა
თარიღი:	2/14/2023

A.S.A. ZAKARIADZE STR. TBILISI. GEORGIA.
PHONE: +(995) 598-167-167.
MAIL: TEAMOFA.S.S.A@GMAIL.COM




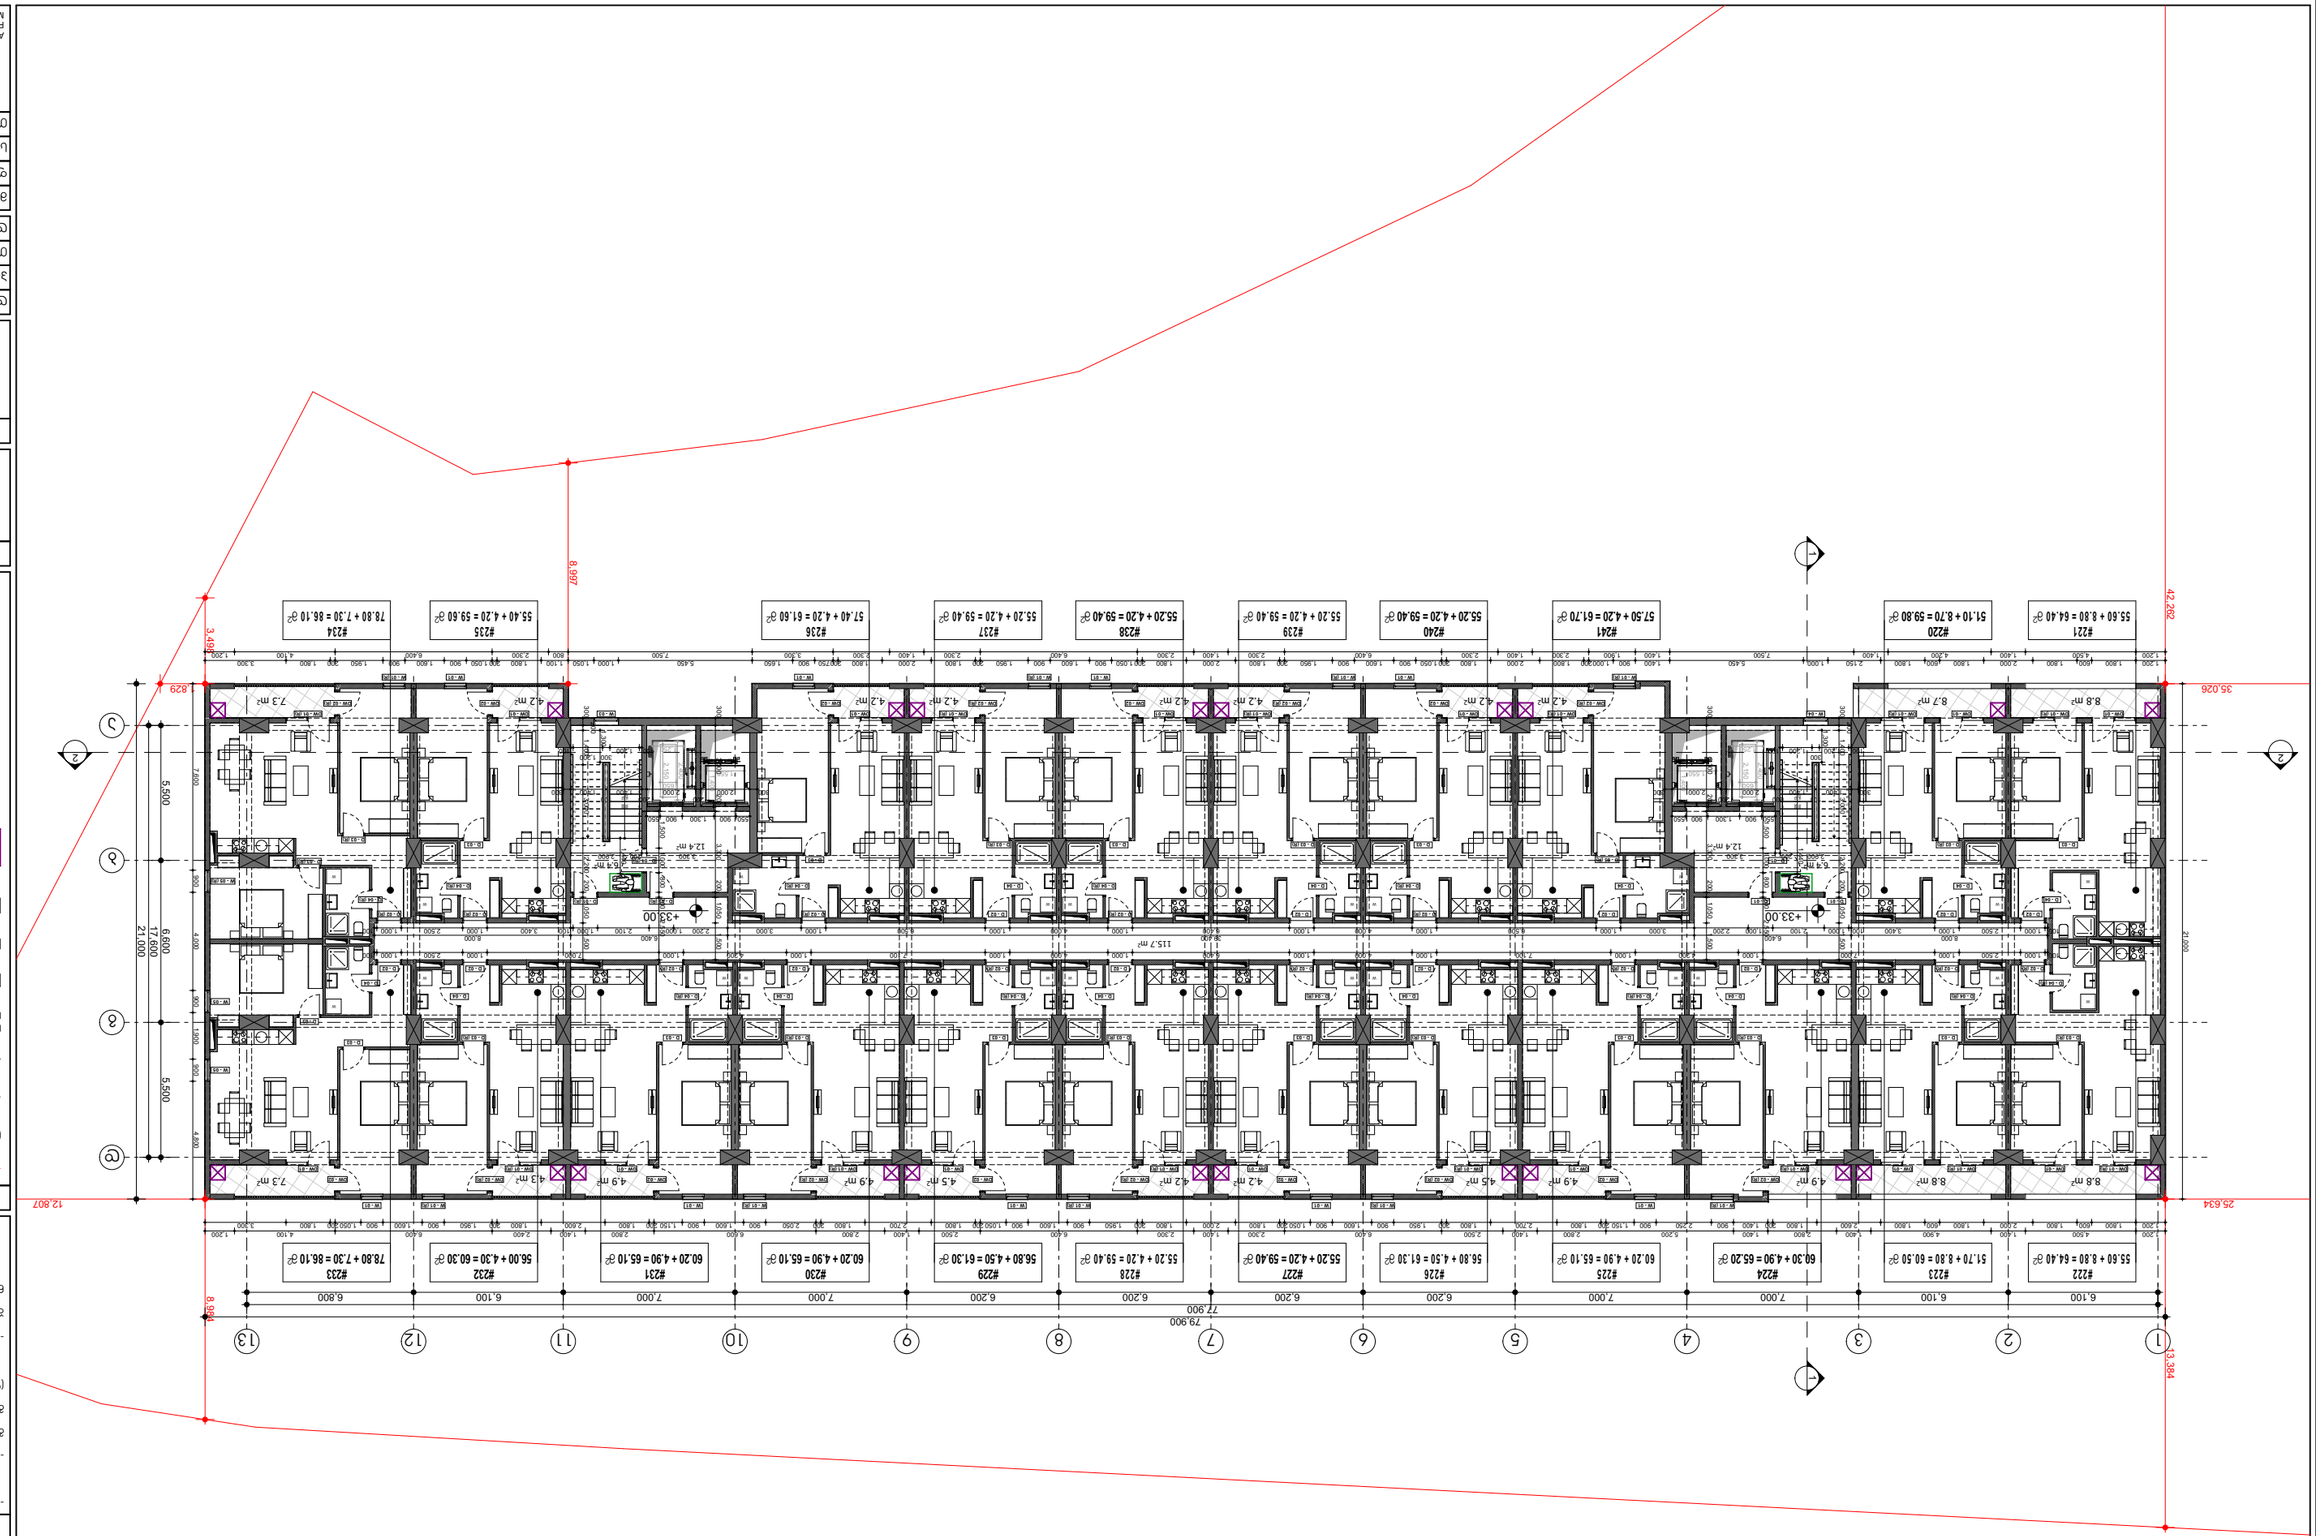

პროექტის დასახელება	ბინათმშენებლობა ვაკის რაიონში, ი. ჭავჭავაძის N#29 ქუჩაზე მდებარე ნაკვეთზე
პროექტის ნომერი	01.1.3.05.004.139
ნახაზის დასახელება	ფასადები
ნახაზის ნომერი	A.01.13
მასშტაბი:	1:250
ფორმატი:	A3
ავტორი:	ა.ხარაძე
შემოწმებული:	ნ.ბერიძე
თარიღი:	2/14/2023

ა.ხ.ხ. „ხარაძის ბინათმშენებლობა"
ტელ: +(995) 598-167-167.
E-mail: teamofa.s.s.a@gmail.com

ნახაზის ნომერი:	
პროექტის დასახელება	ბინათმშენებლობა
ობიექტის მისამართი	ი. ჭავჭავაძის N#29 ქუჩაზე, ვაკის რაიონი, თბილისი
დამკვეთი	შპს "ხარაძის ბინათმშენებლობა"
საიდენტიფიკაციო კოდი	ს/კ 406353832
ავტორი	ა.ხარაძე

ასონი ნაკვეთის საზღვარი	
ნაგებობის ჭრილის ხაზი	
ღერძები	
ფასადის ხაზი	
ნაგებობის ნაწილის ხაზი	

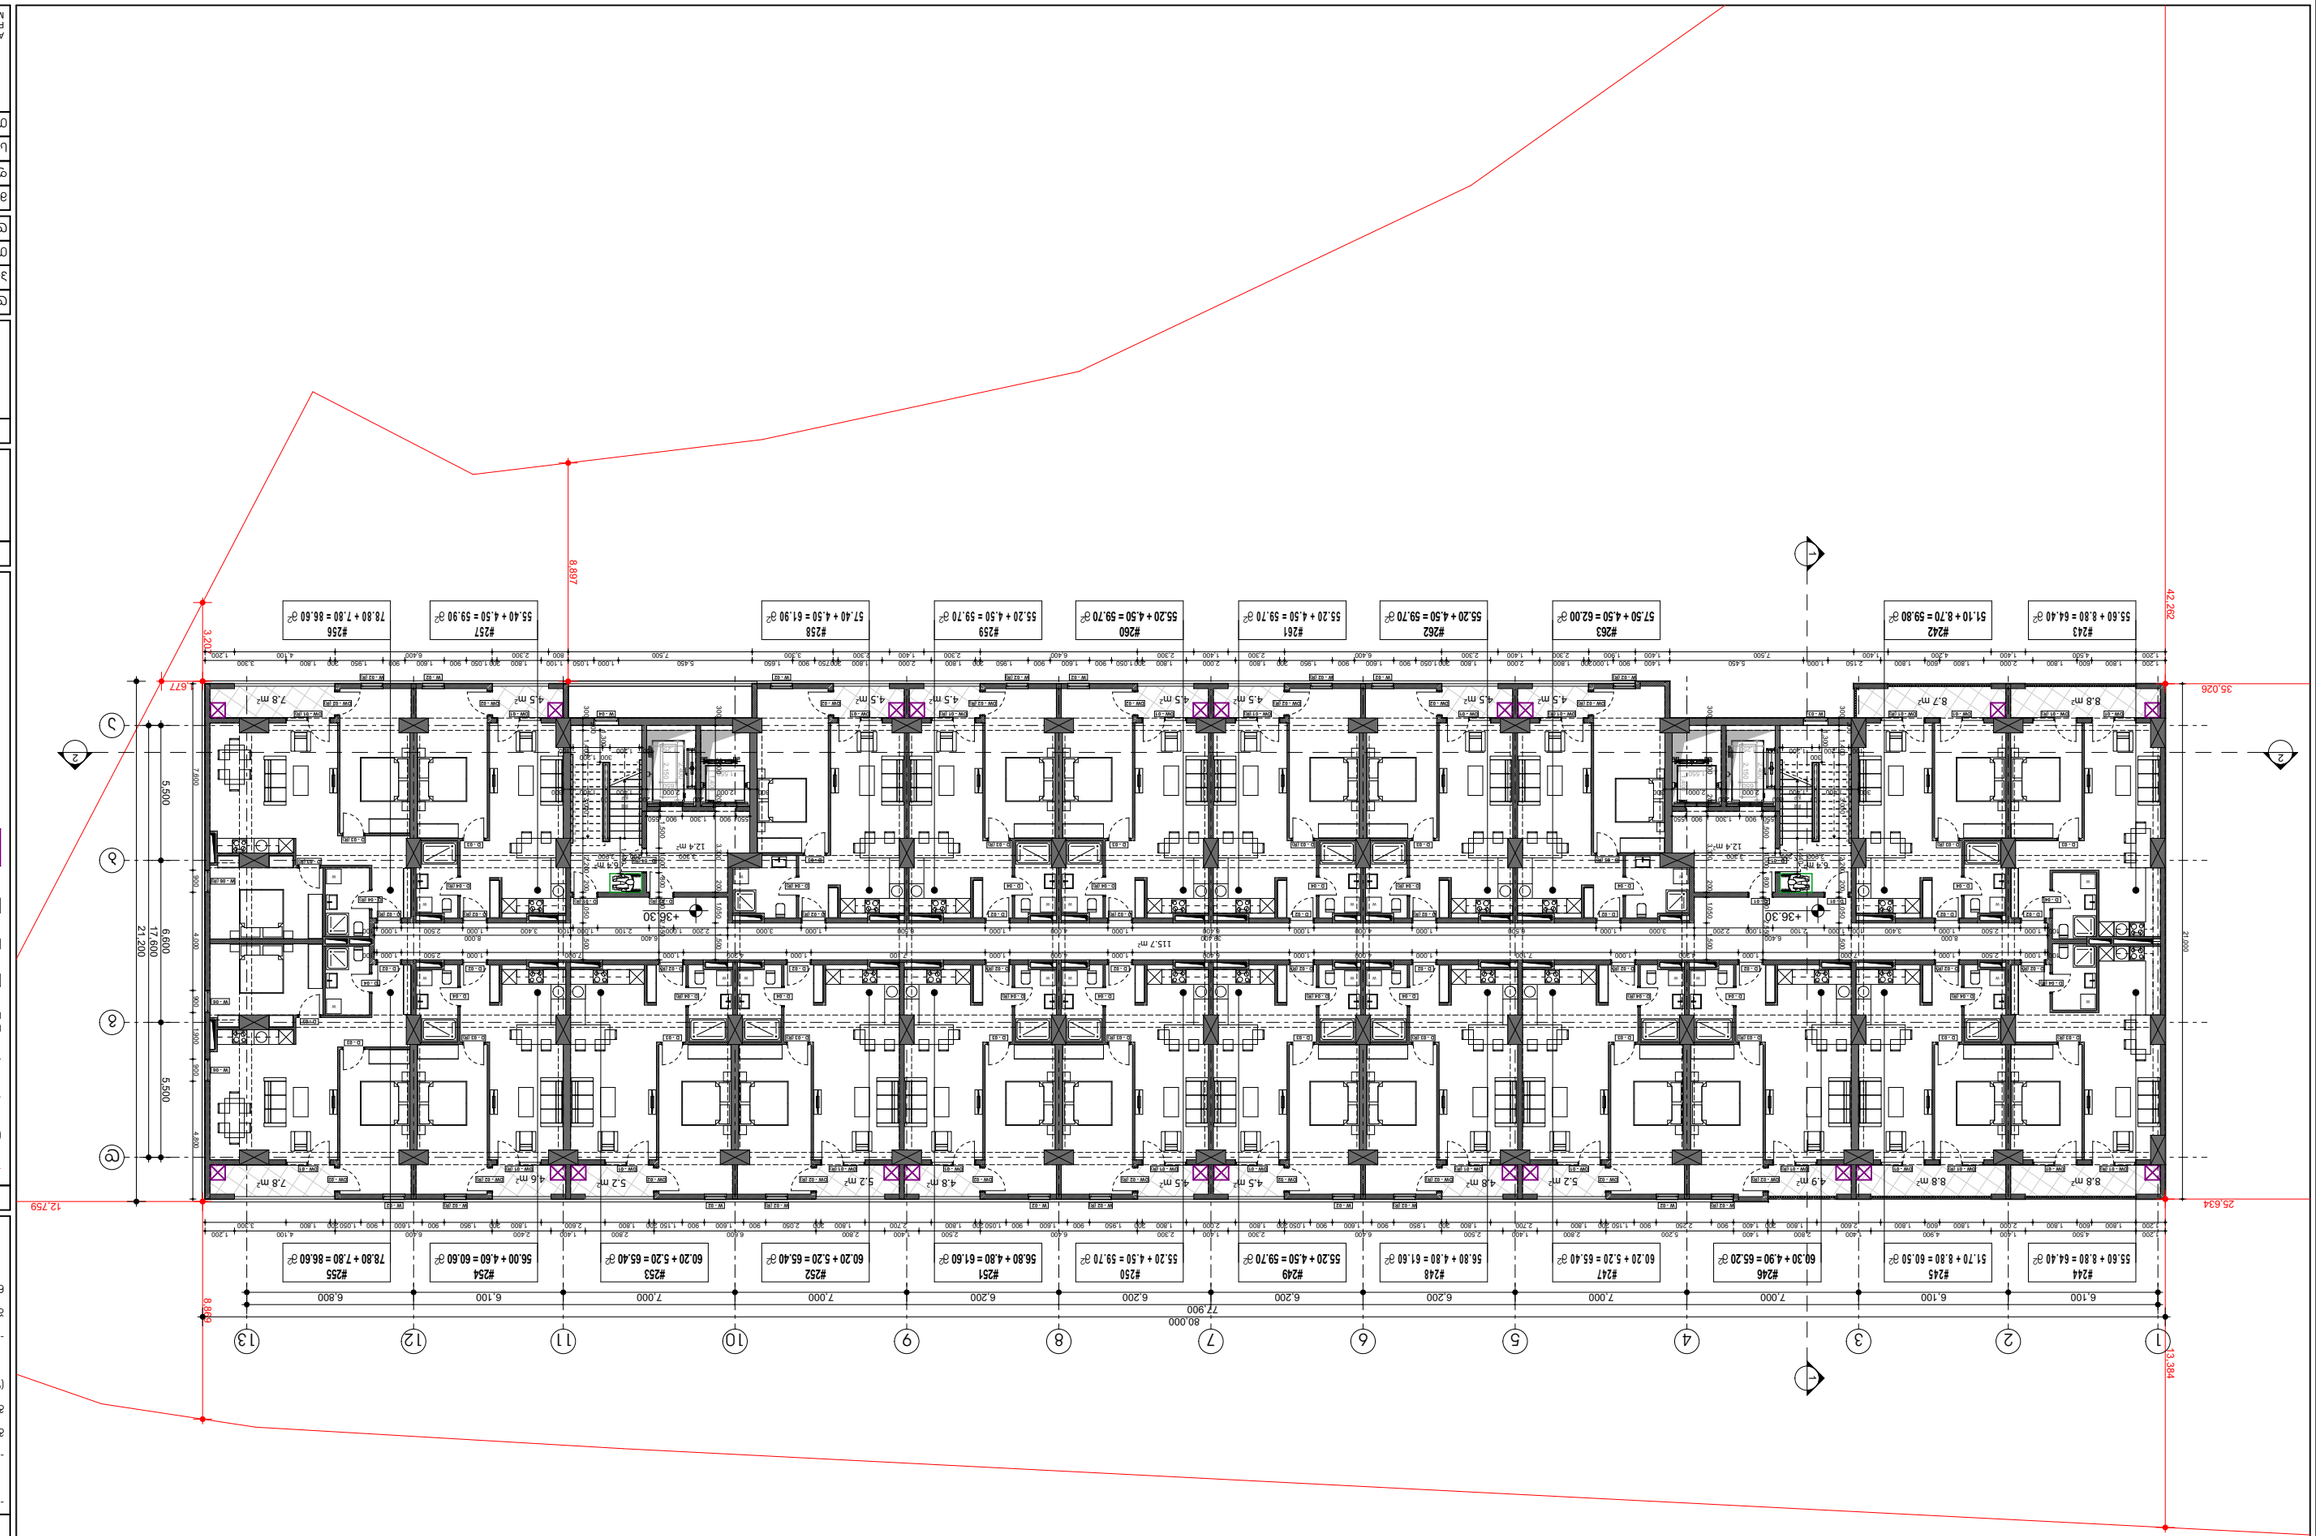

ნახაზის დასახელება:	არქიტექტურული ნაწილი
ფურცლის დასახელება:	ფასადი 2
ფურცლის ნომერი:	A.01.14
ობიექტის ეტაპი:	პროექტირების ეტაპი
ნახაზის მასშტაბი:	1:250
ფურცლის ზომა:	A3
სამუშაო ნახაზების ნომერი:	2/14/2023
თარიღი:	

ა.ს.ს.ა. ზაქარიაძე ქუჩა. თბილისი. საქართველო.
PHONE: +(995) 598-167-167.
MAIL: TEAMOFA.S.S.A@GMAIL.COM

1	პროექტის ცვლილების ნომერი და ცვლილების შინაარსი
	ს. ა. ა. ა

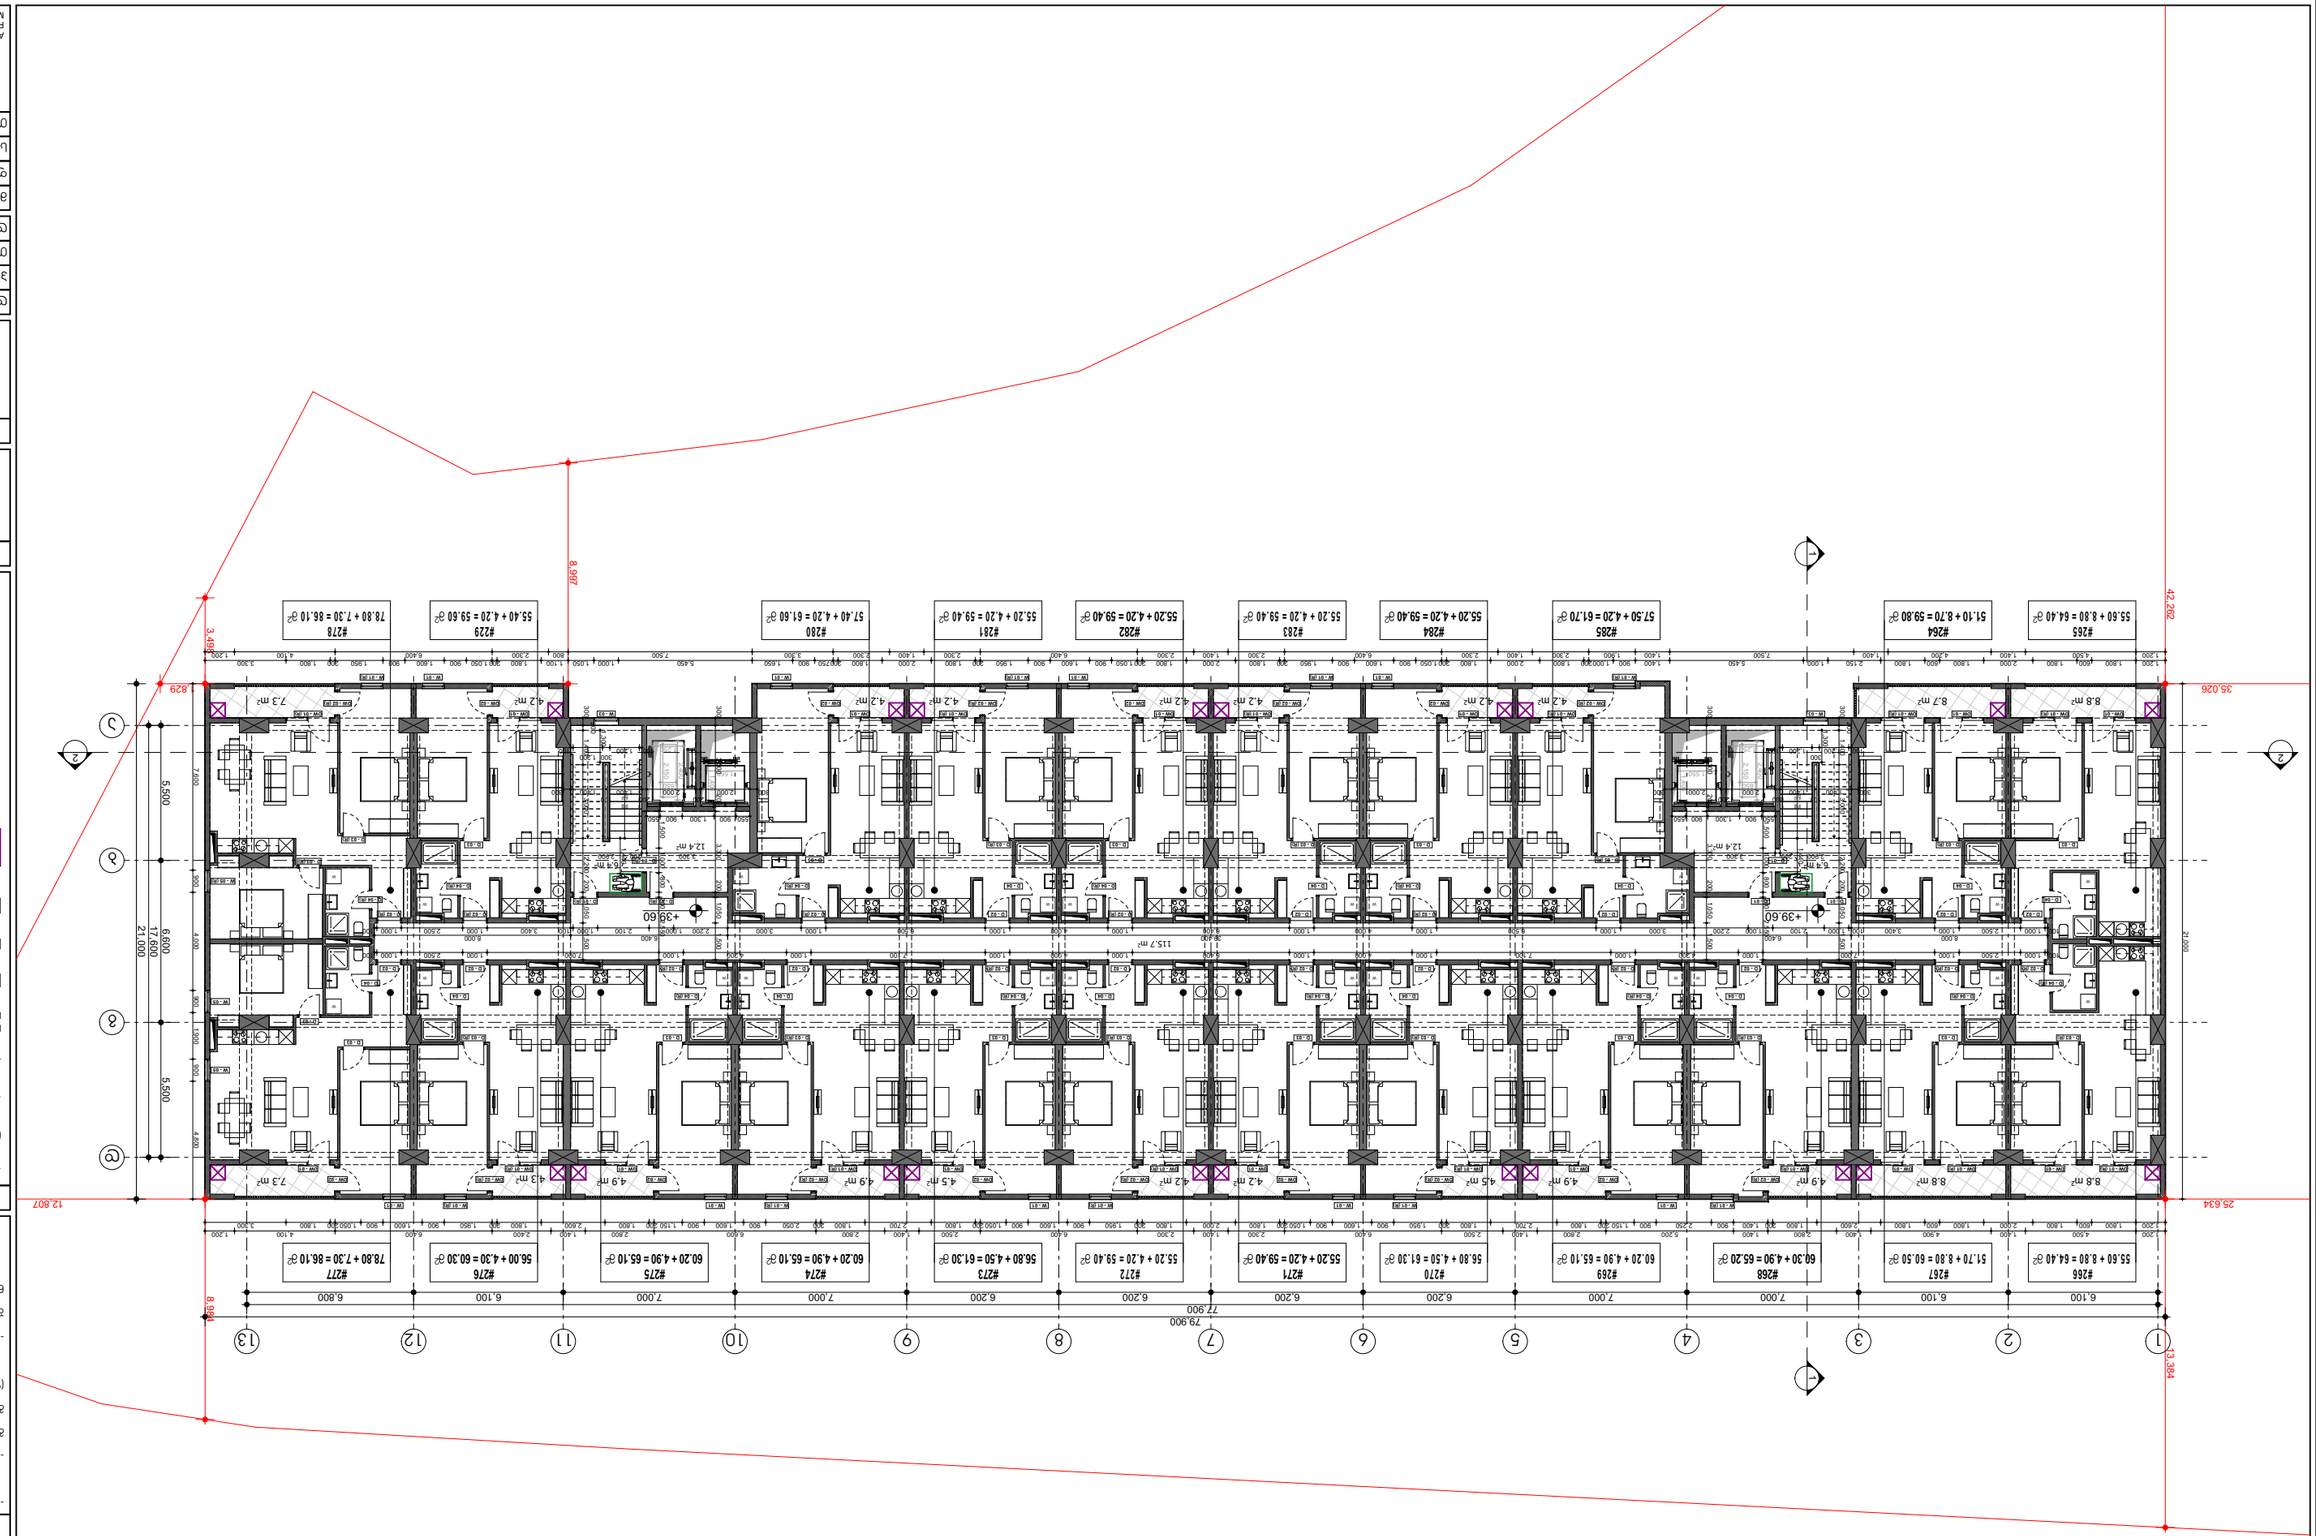

ავტორი:	ნ. ბოლქვაძე , ლ. ბოლქვაძე
პროექტის დასახელება	ა/პ 01.1.3.05.004.139
პროექტის ეტაპი	პროექტის ეტაპი
- ნახაზზე ასახული ინფორმაციის სანდოობაზე პასუხისმგებელია პროექტის ავტორი

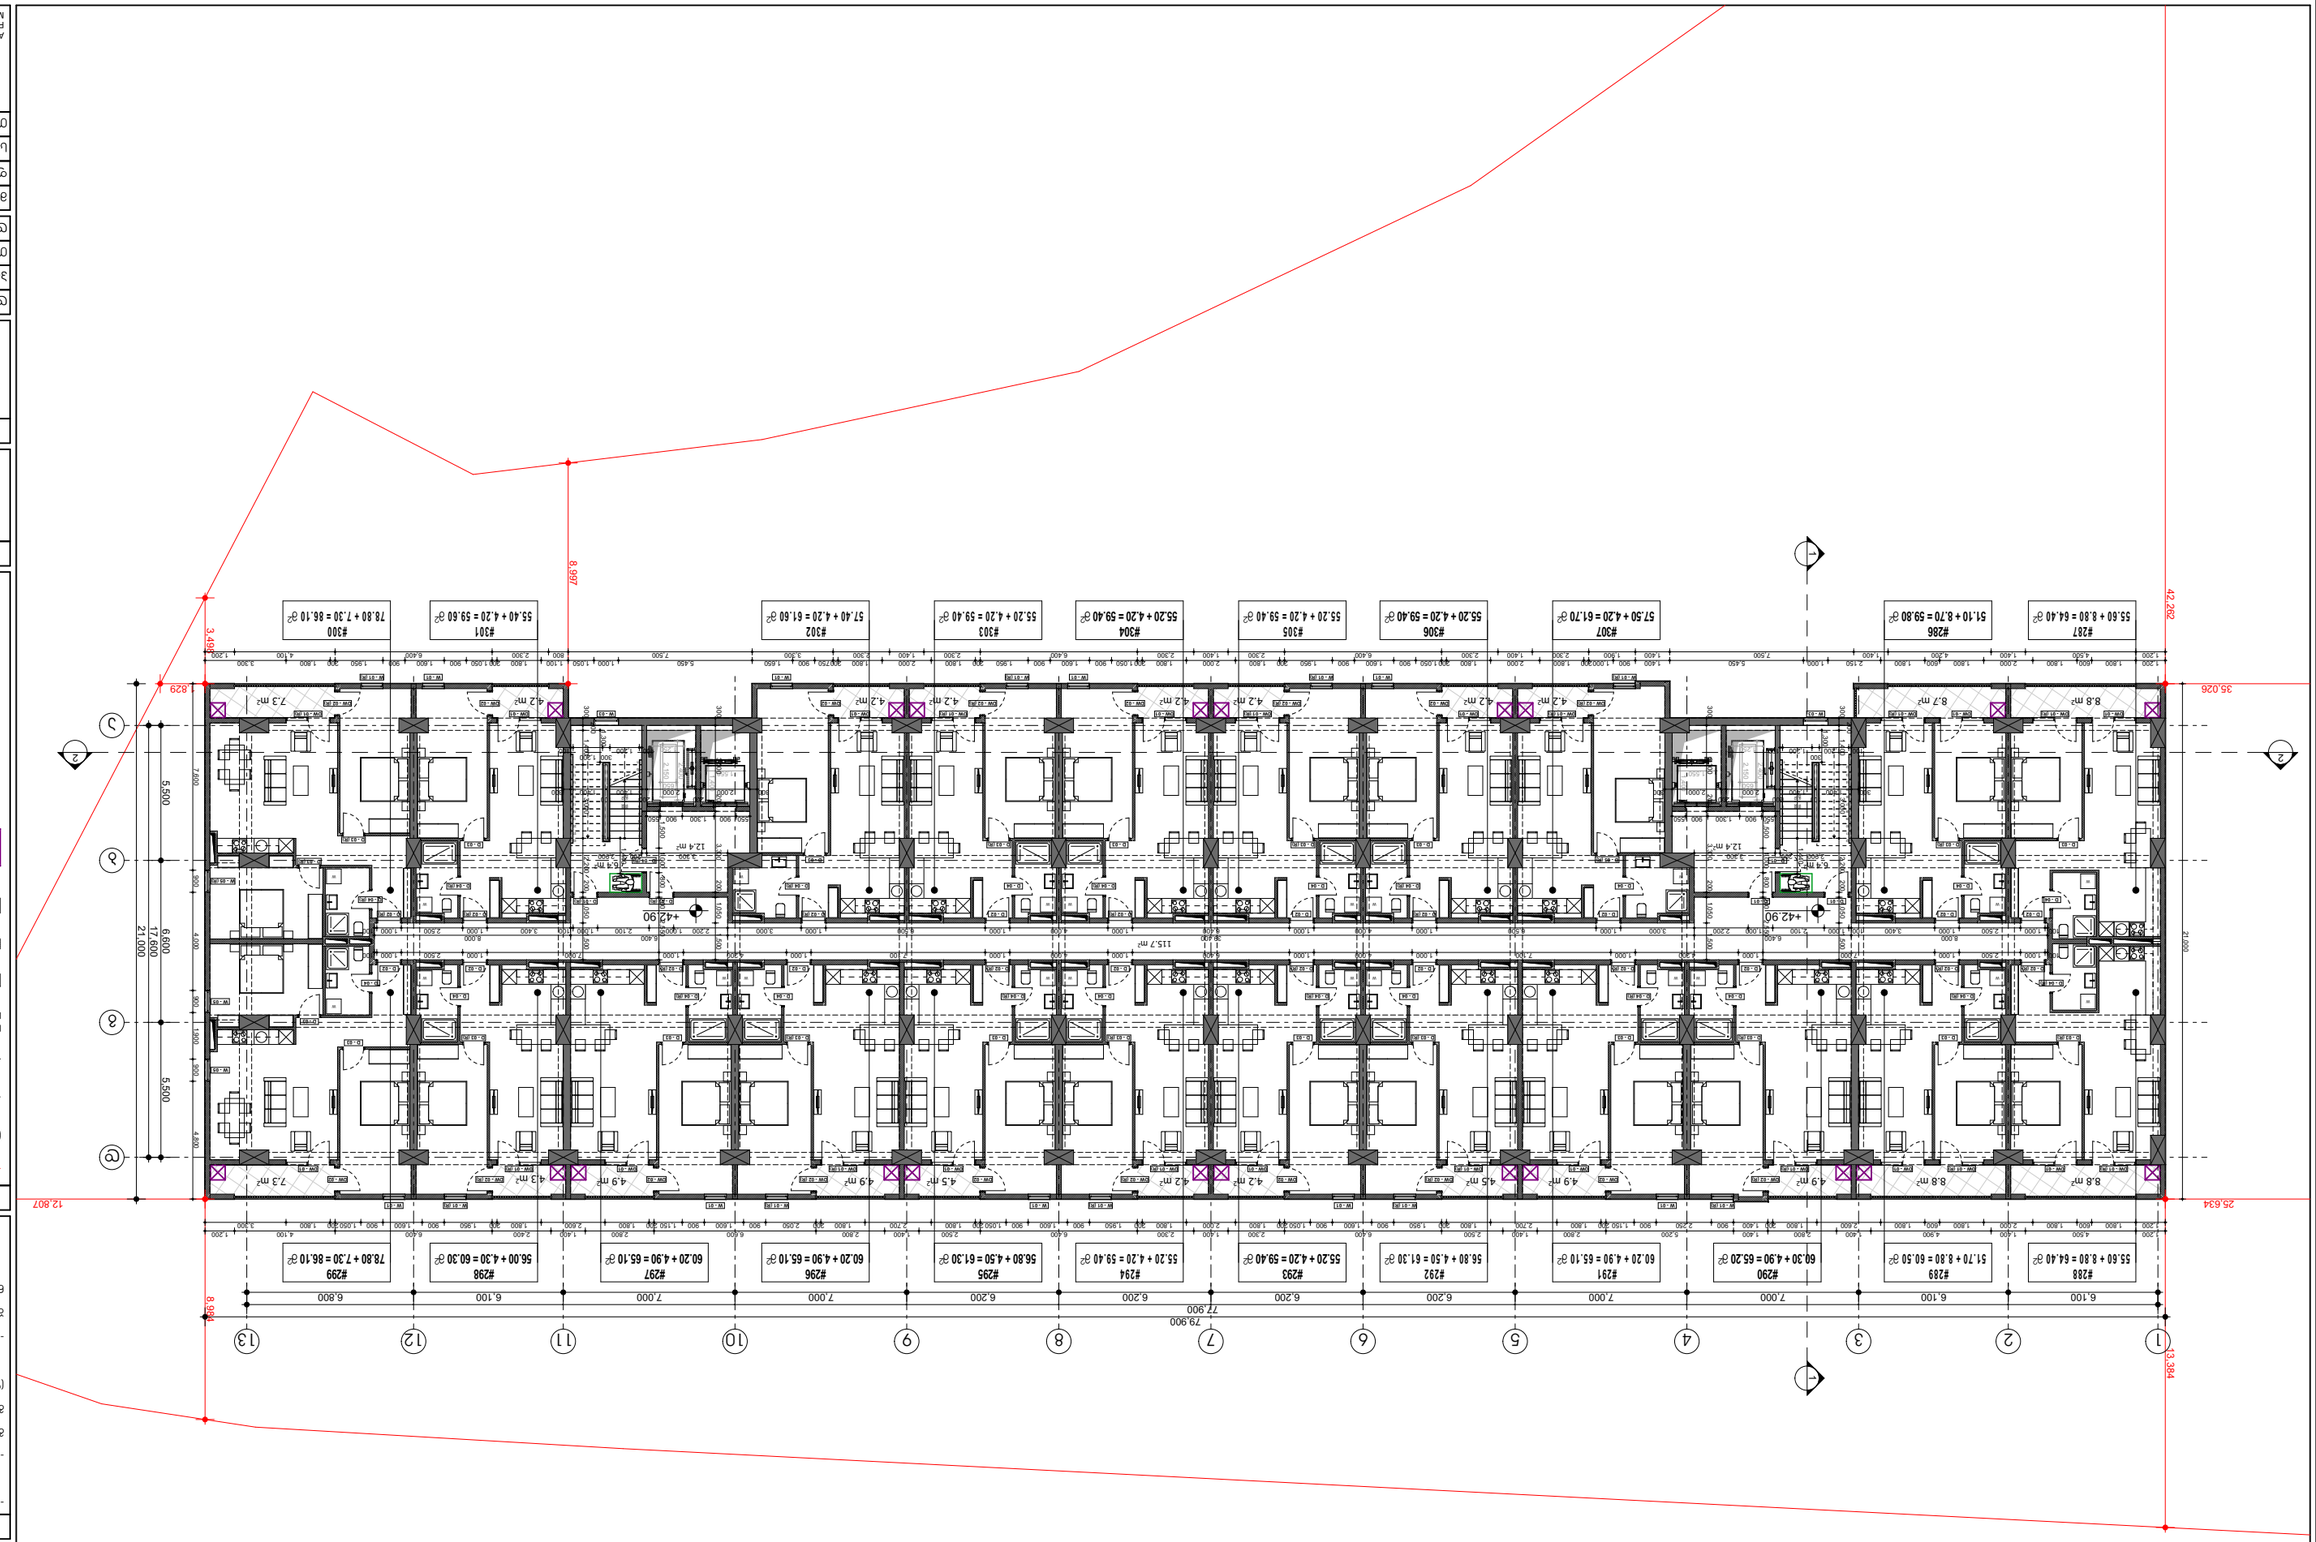

ავტორი:	ნ. ბოლქვაძე
ნახაზის N:	A.01.16
ფორმატი:	A3
ლიტერა:	ეტაპი
თარიღი:	2/14/2023

A.S.S.A. ZAKARIADZE STR. TBILISI. GEORGIA.
PHONE: +(995) 598-167-167.
MAIL: TEAMOFA.S.S.A@GMAIL.COM

პროექტის ავტორი:	ნ. ბოლქვაძე
პროექტის ხელმძღვანელი:	ნ. ბოლქვაძე
კონსტრუქციული ნაწილის ავტორი:	ნ. ბოლქვაძე
ინჟინერ-კონსტრუქტორი:	
ელექტრომოწყობილობების ნაწილის ავტორი:	
სანიტარული ნაწილის ავტორი:	
ტექნიკური ზედამხედველი:	
ავტორის ნებართვის ნომერი:	

ობიექტის მისამართი:	ქ. ბათუმი, ზ.ფალიაშვილის ქუჩის მიმდებარედ
ნახაზის N:	A.01.16
ფორმატი:	A3
ლიტერა:	ეტაპი
თარიღი:	2/14/2023

ავტორი:	ნ. ბოლქვაძე
პროექტის ხელმძღვანელი:	ნ. ბოლქვაძე
კონსტრუქციული ნაწილის ავტორი:	ნ. ბოლქვაძე
ინჟინერ-კონსტრუქტორი:	
ელექტრომოწყობილობების ნაწილის ავტორი:	
სანიტარული ნაწილის ავტორი:	
ტექნიკური ზედამხედველი:	
ავტორის ნებართვის ნომერი:	


ნახაზის ლეგენდა

- ბეტონის ბლოკი
- ბეტონი
- არმატურა
- ალუმინის ფანჯრის ბლოკი
- ალუმინის კარის ბლოკი
- ალუმინის ფარდული

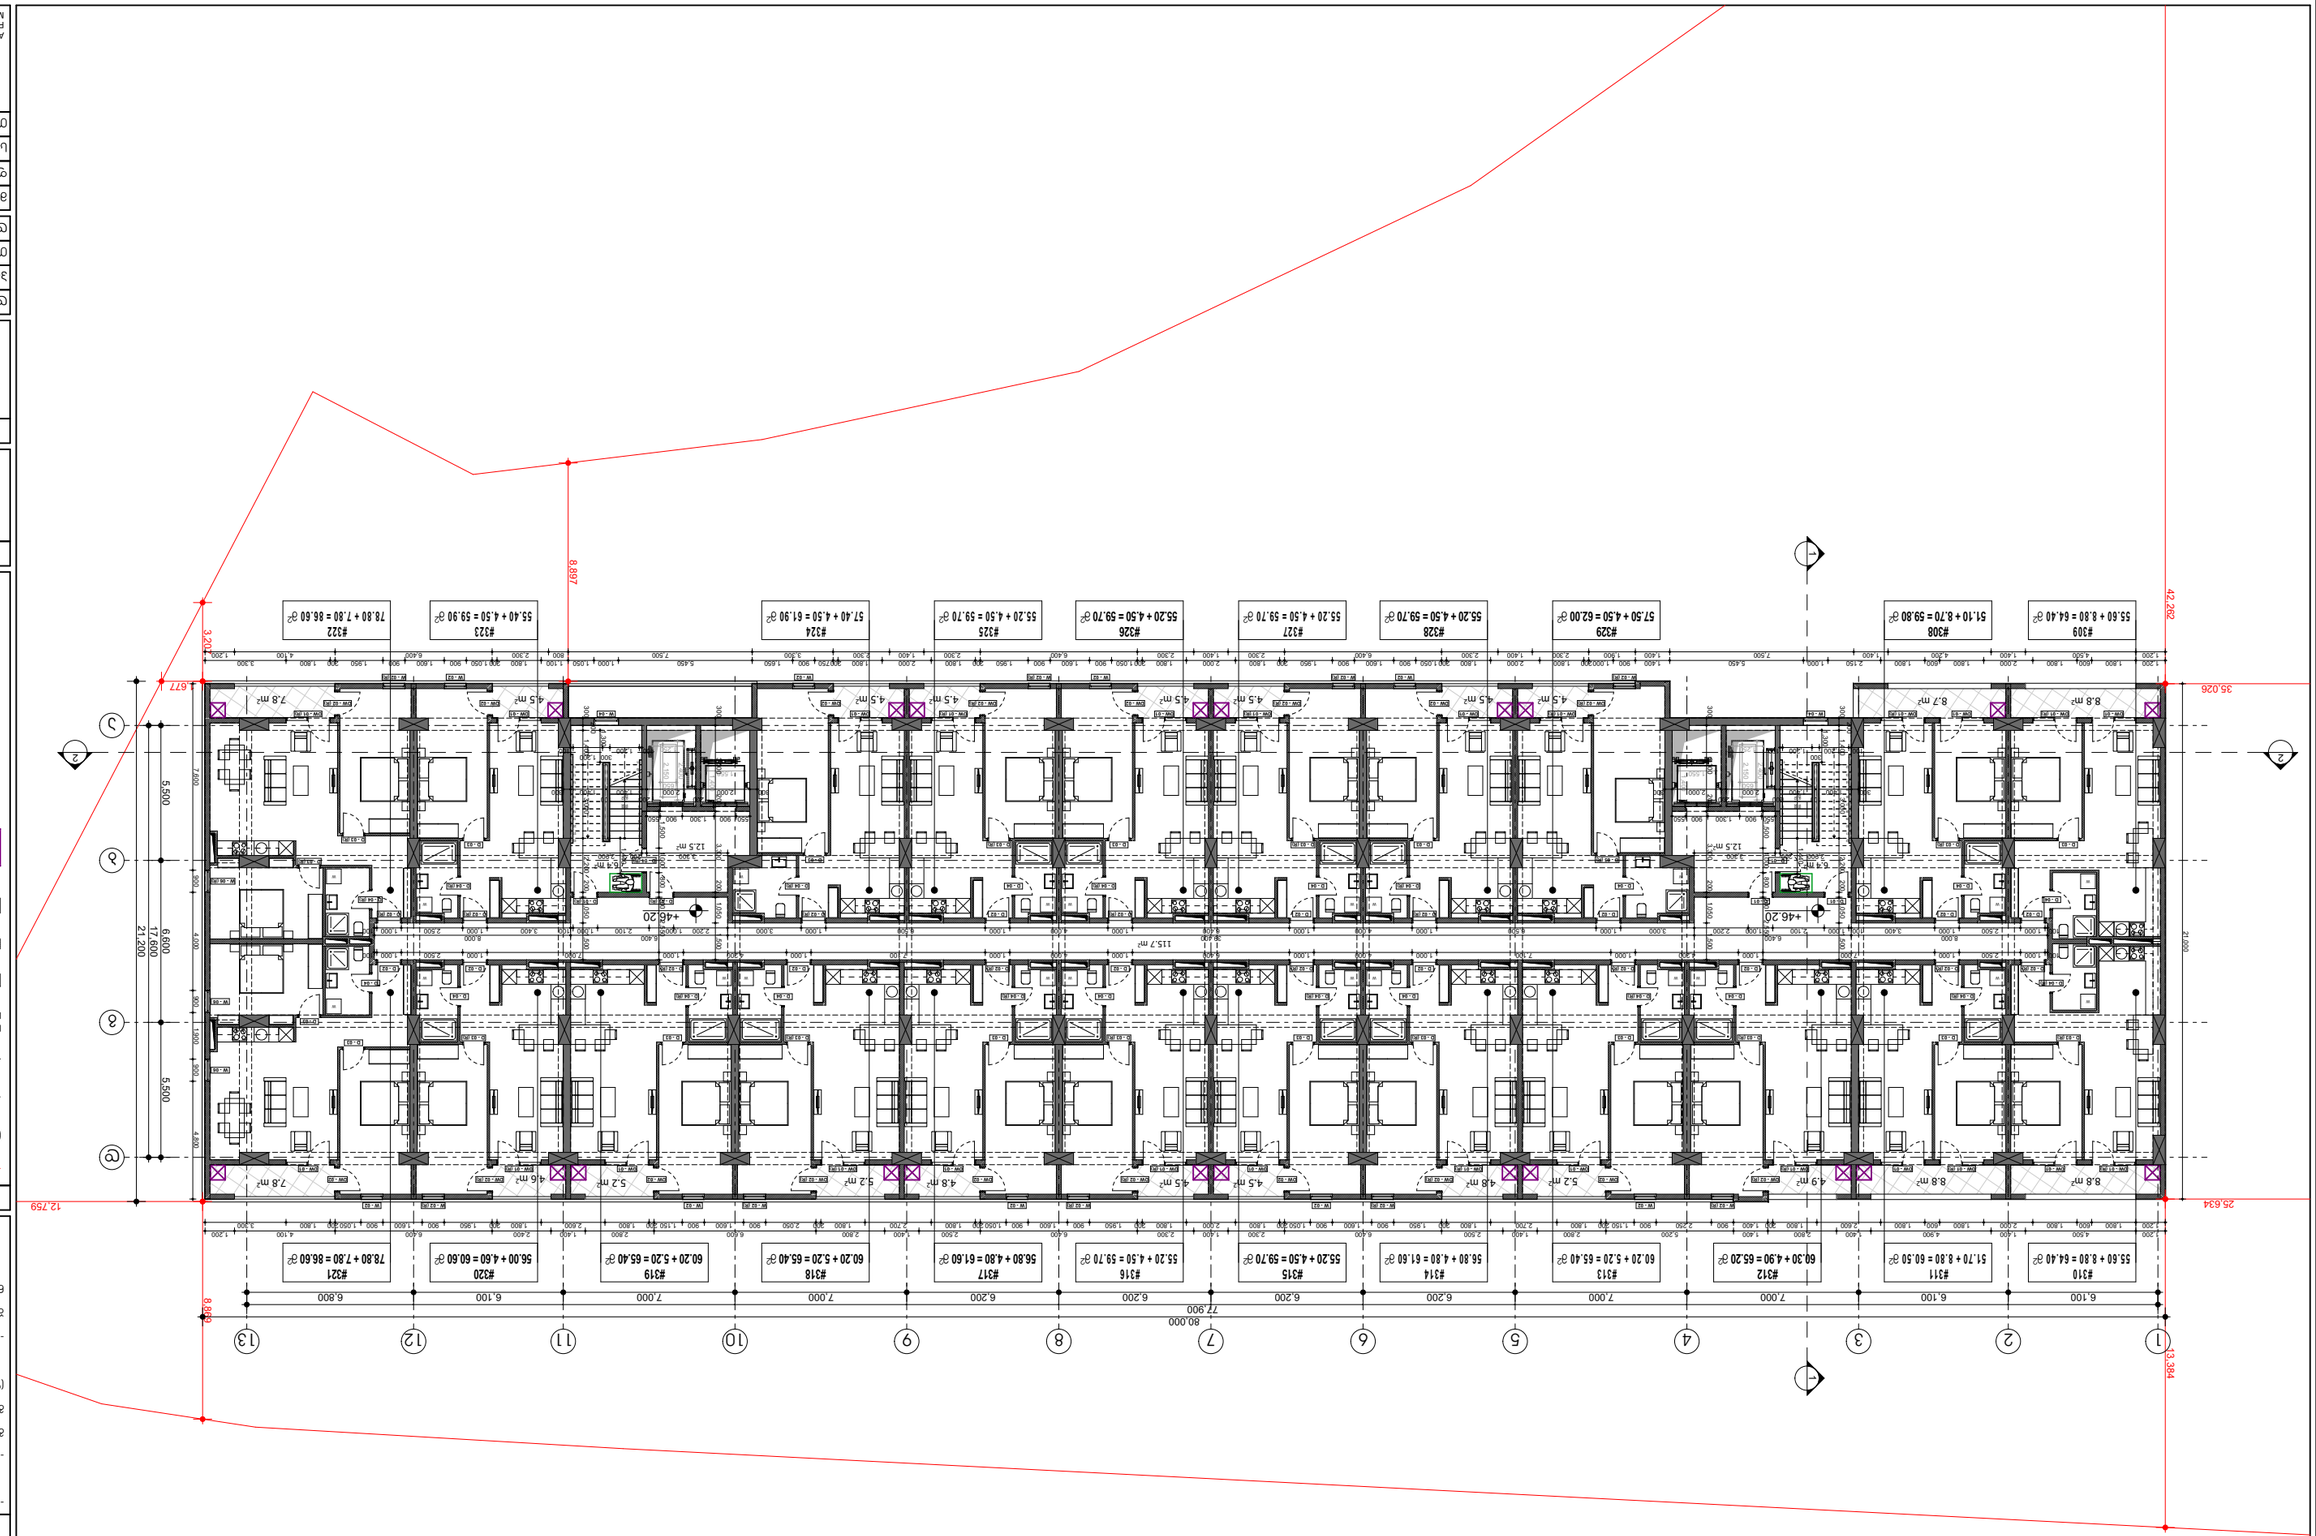

ავტორი:	ნ. ბოლქვაძე , ლ. ლომთათიძე
პროექტის დასახელება	ქ. ბათუმი, ნაკ. N29
	ს/კ 01.1.3.05.004.139
ფურცლის დასახელება:	გენერალური გეგმა
ფურცლის ნომერი:	A.01.17
მასშტაბი:	1:250
ფორმატი:	A3
სულ ფურცლების რაოდენობა:	1
თარიღი:	2/14/2023

A.S.S.A . ZAKARIADZE STR. TBILISI . GEORGIA .
PHONE: +(995) 598-167-167 .
MAIL: TEAMOFA.S.S.A@GMAIL.COM

ნებისმიერი ტიპის გადაბეჭდვა, გამრავლება ან გავრცელება მხოლოდ ავტორის წერილობითი ნებართვით შეიძლება.

ნახაზის დასახელება:	
შპს "ინვესტ ჯორჯიან ჰოლდინგ"	
ს/კ 406353832	
მშენებლობის ეტაპი:	
ტერიტორიის გეგმა	

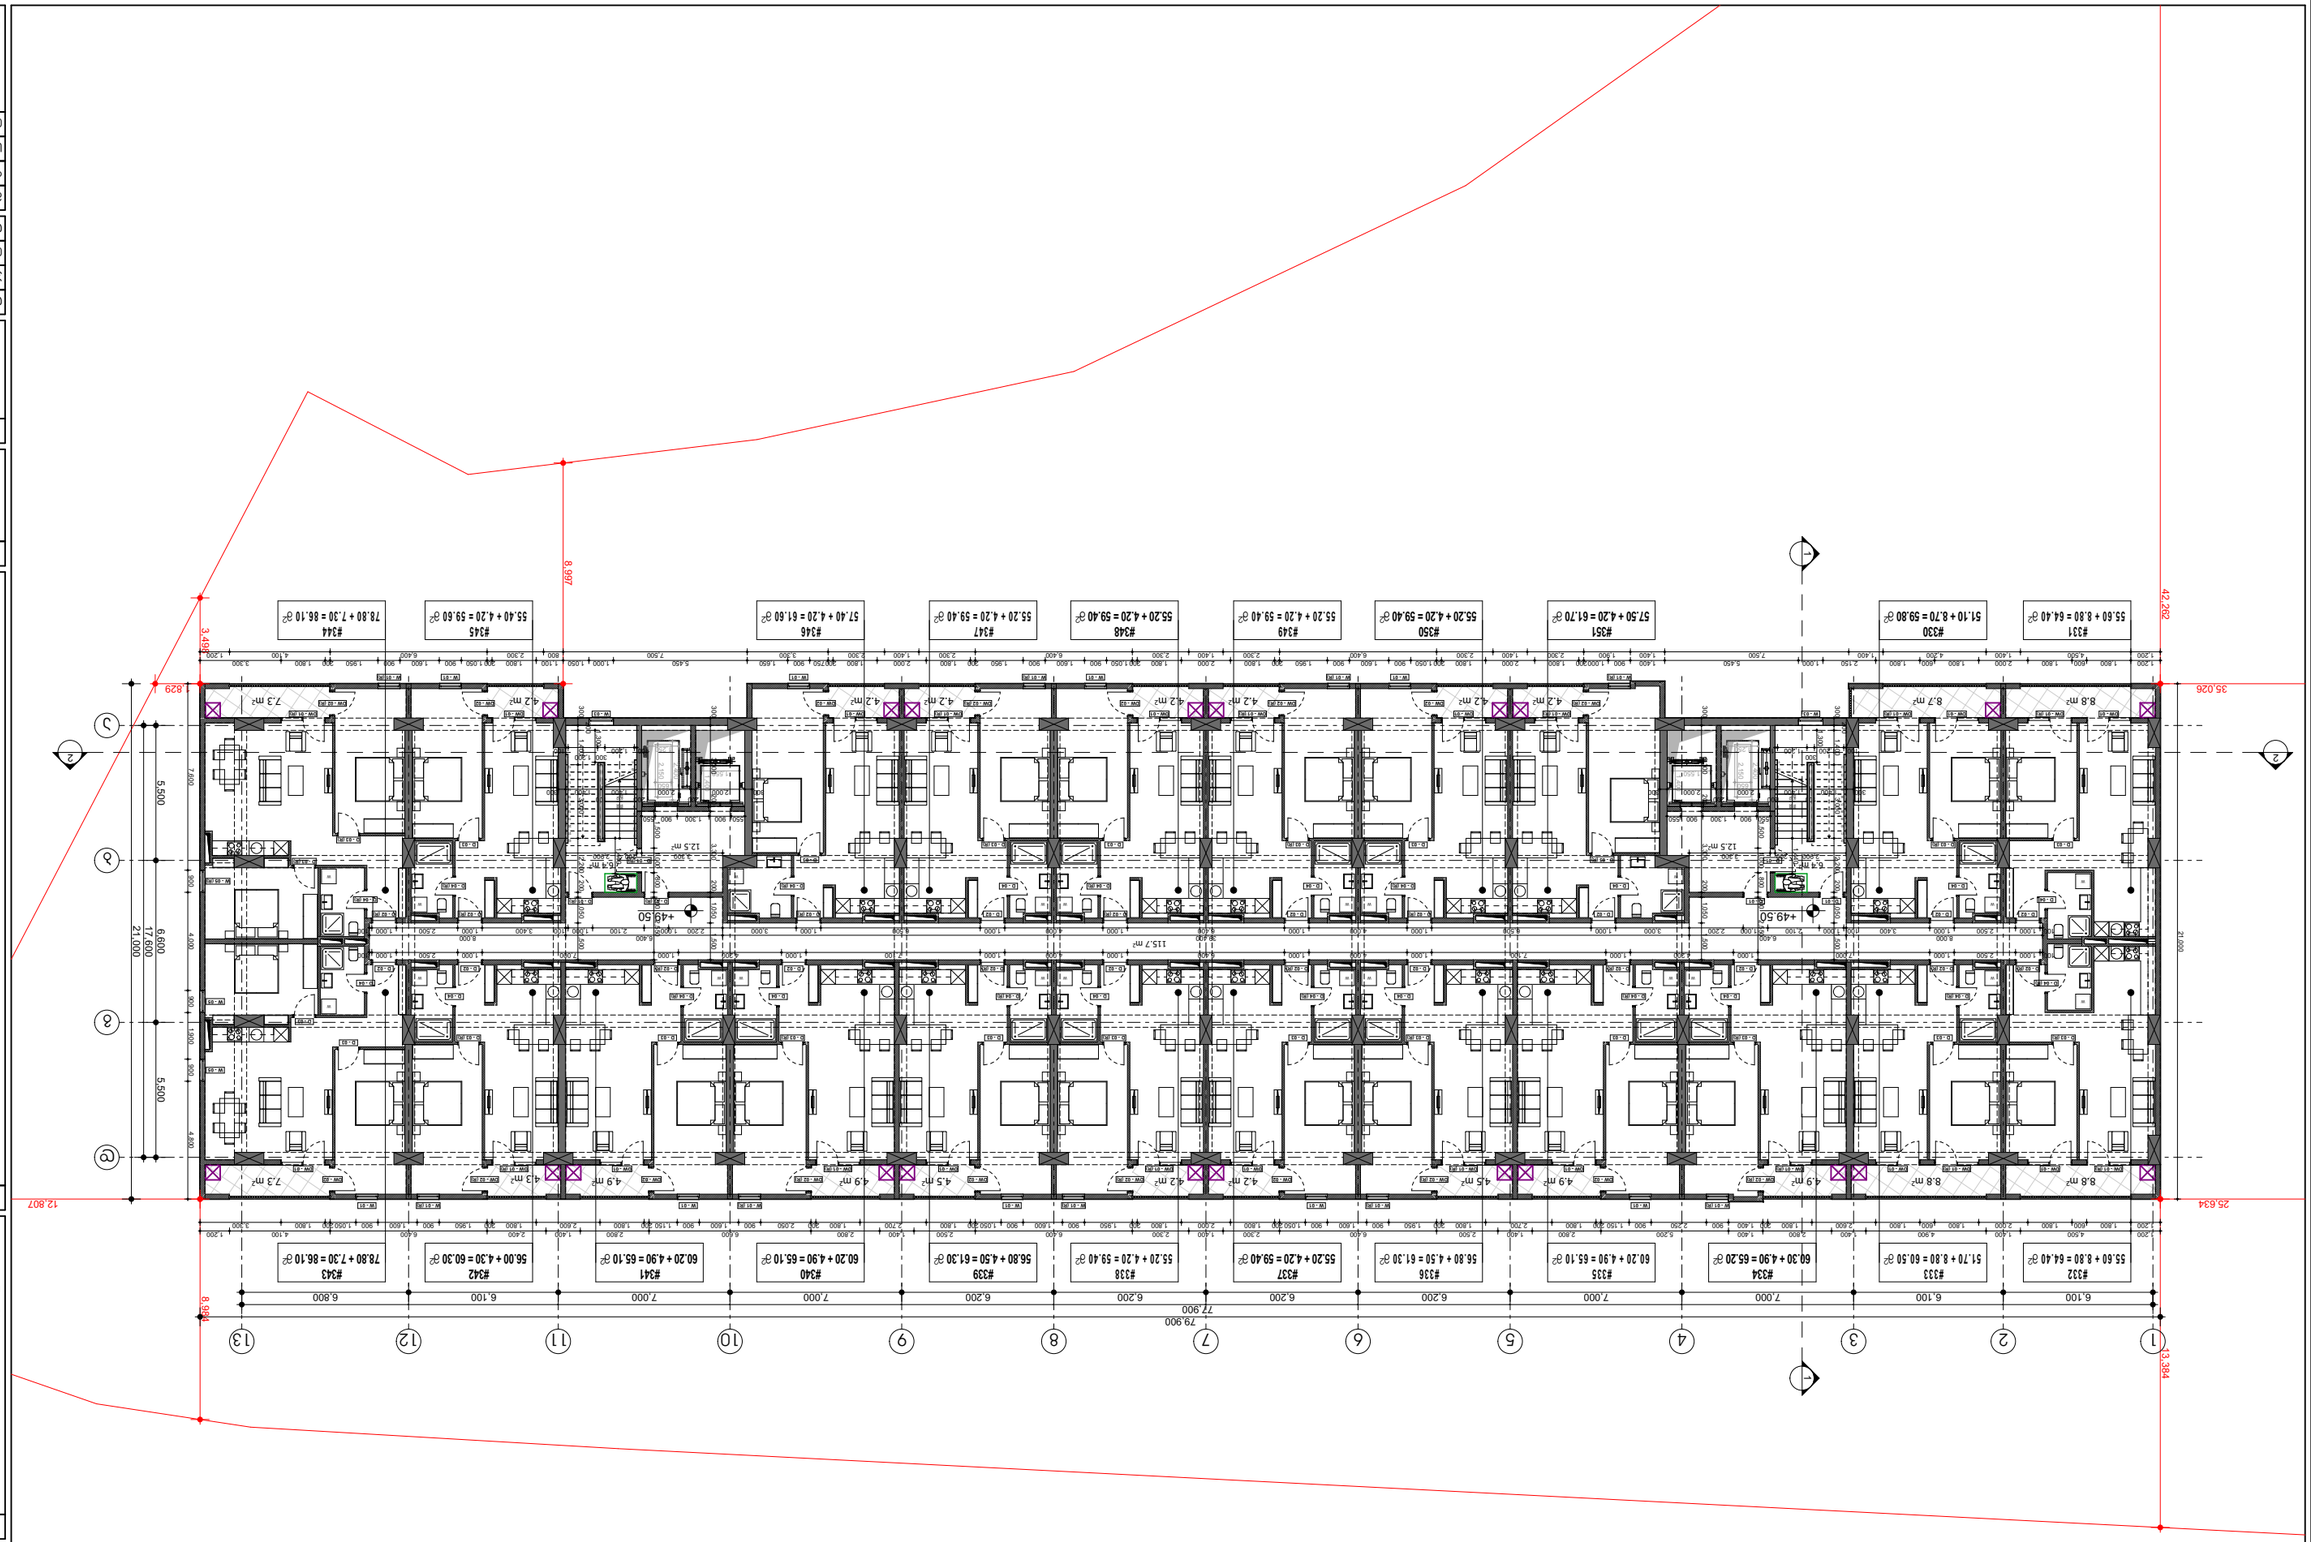

ავტორი:	ნ. ბოლქვაძე , ნ. ლორთქიფანიძე
პროექტის N#29	
ს/კ 01.13.05.004.139	
ფურცელი:	**A.01.18**
ფურცლების რაოდენობა:	16
ნახაზის დასახელება:	+49.50 ნიშნულის გეგმა
პროექტის სტადია:	პროექტი
ნახაზის ნომერი:	
ავტორის ხელმოწერა:	
ტექ. ზედამხედველის ხელმოწერა:	
ტექ. ზედამხედველის სახელი, გვარ

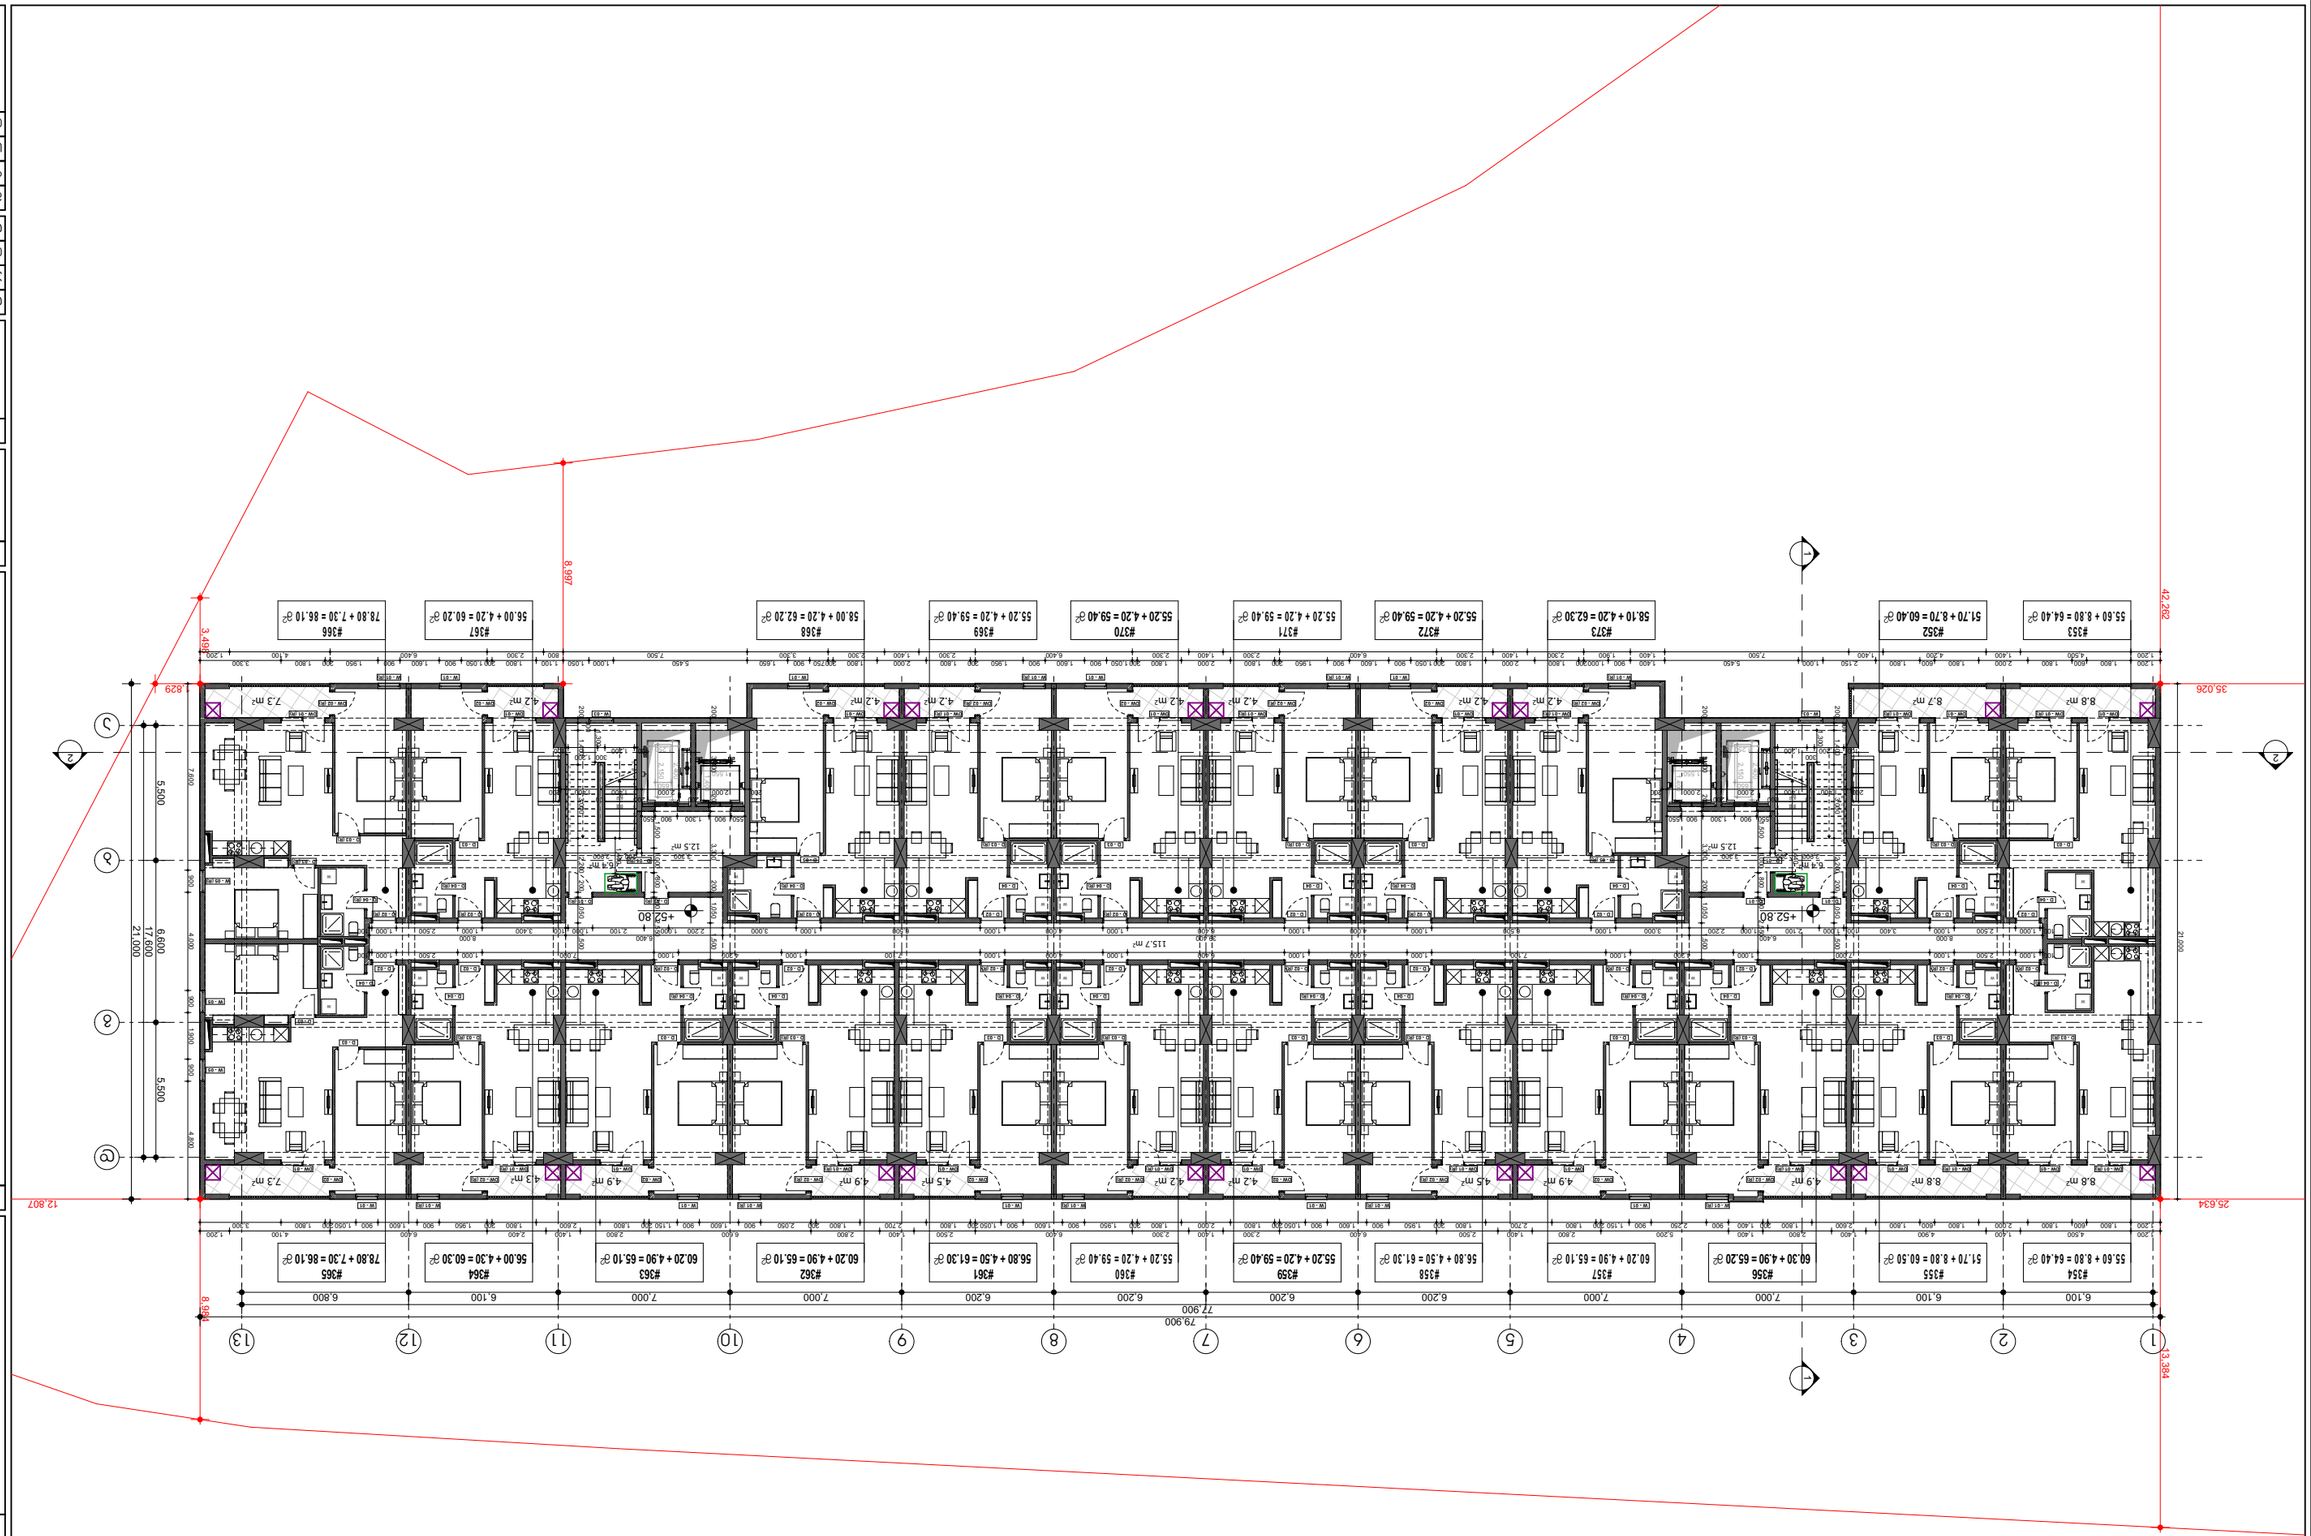

ავტორი:	ე. ჭიპაშვილი
პროექტის ხელმძღვანელი:	ე. ჭიპაშვილი
კონსულტანტი:	
ტექნიკური ზედამხედველი:	ნ. ბოლქვაძე
პროექტის მენეჯერი:	ნ. ბოლქვაძე

პროექტის ეტაპი:	პროექტირების ეტაპზე ნებადართული ნახაზების ნაკრები
	ტ. ა.ა.ი. პროექტირების და სამშენებლო ნებართვის გაცემის შესახებ
	ტექნიკური რეგლამენტის დამტკიცების შესახებ
	ტექნიკური რეგლამენტის დამტკიცების შესახებ
	პროექტირების ეტაპზე დამოკიდებულ ნახაზებზე

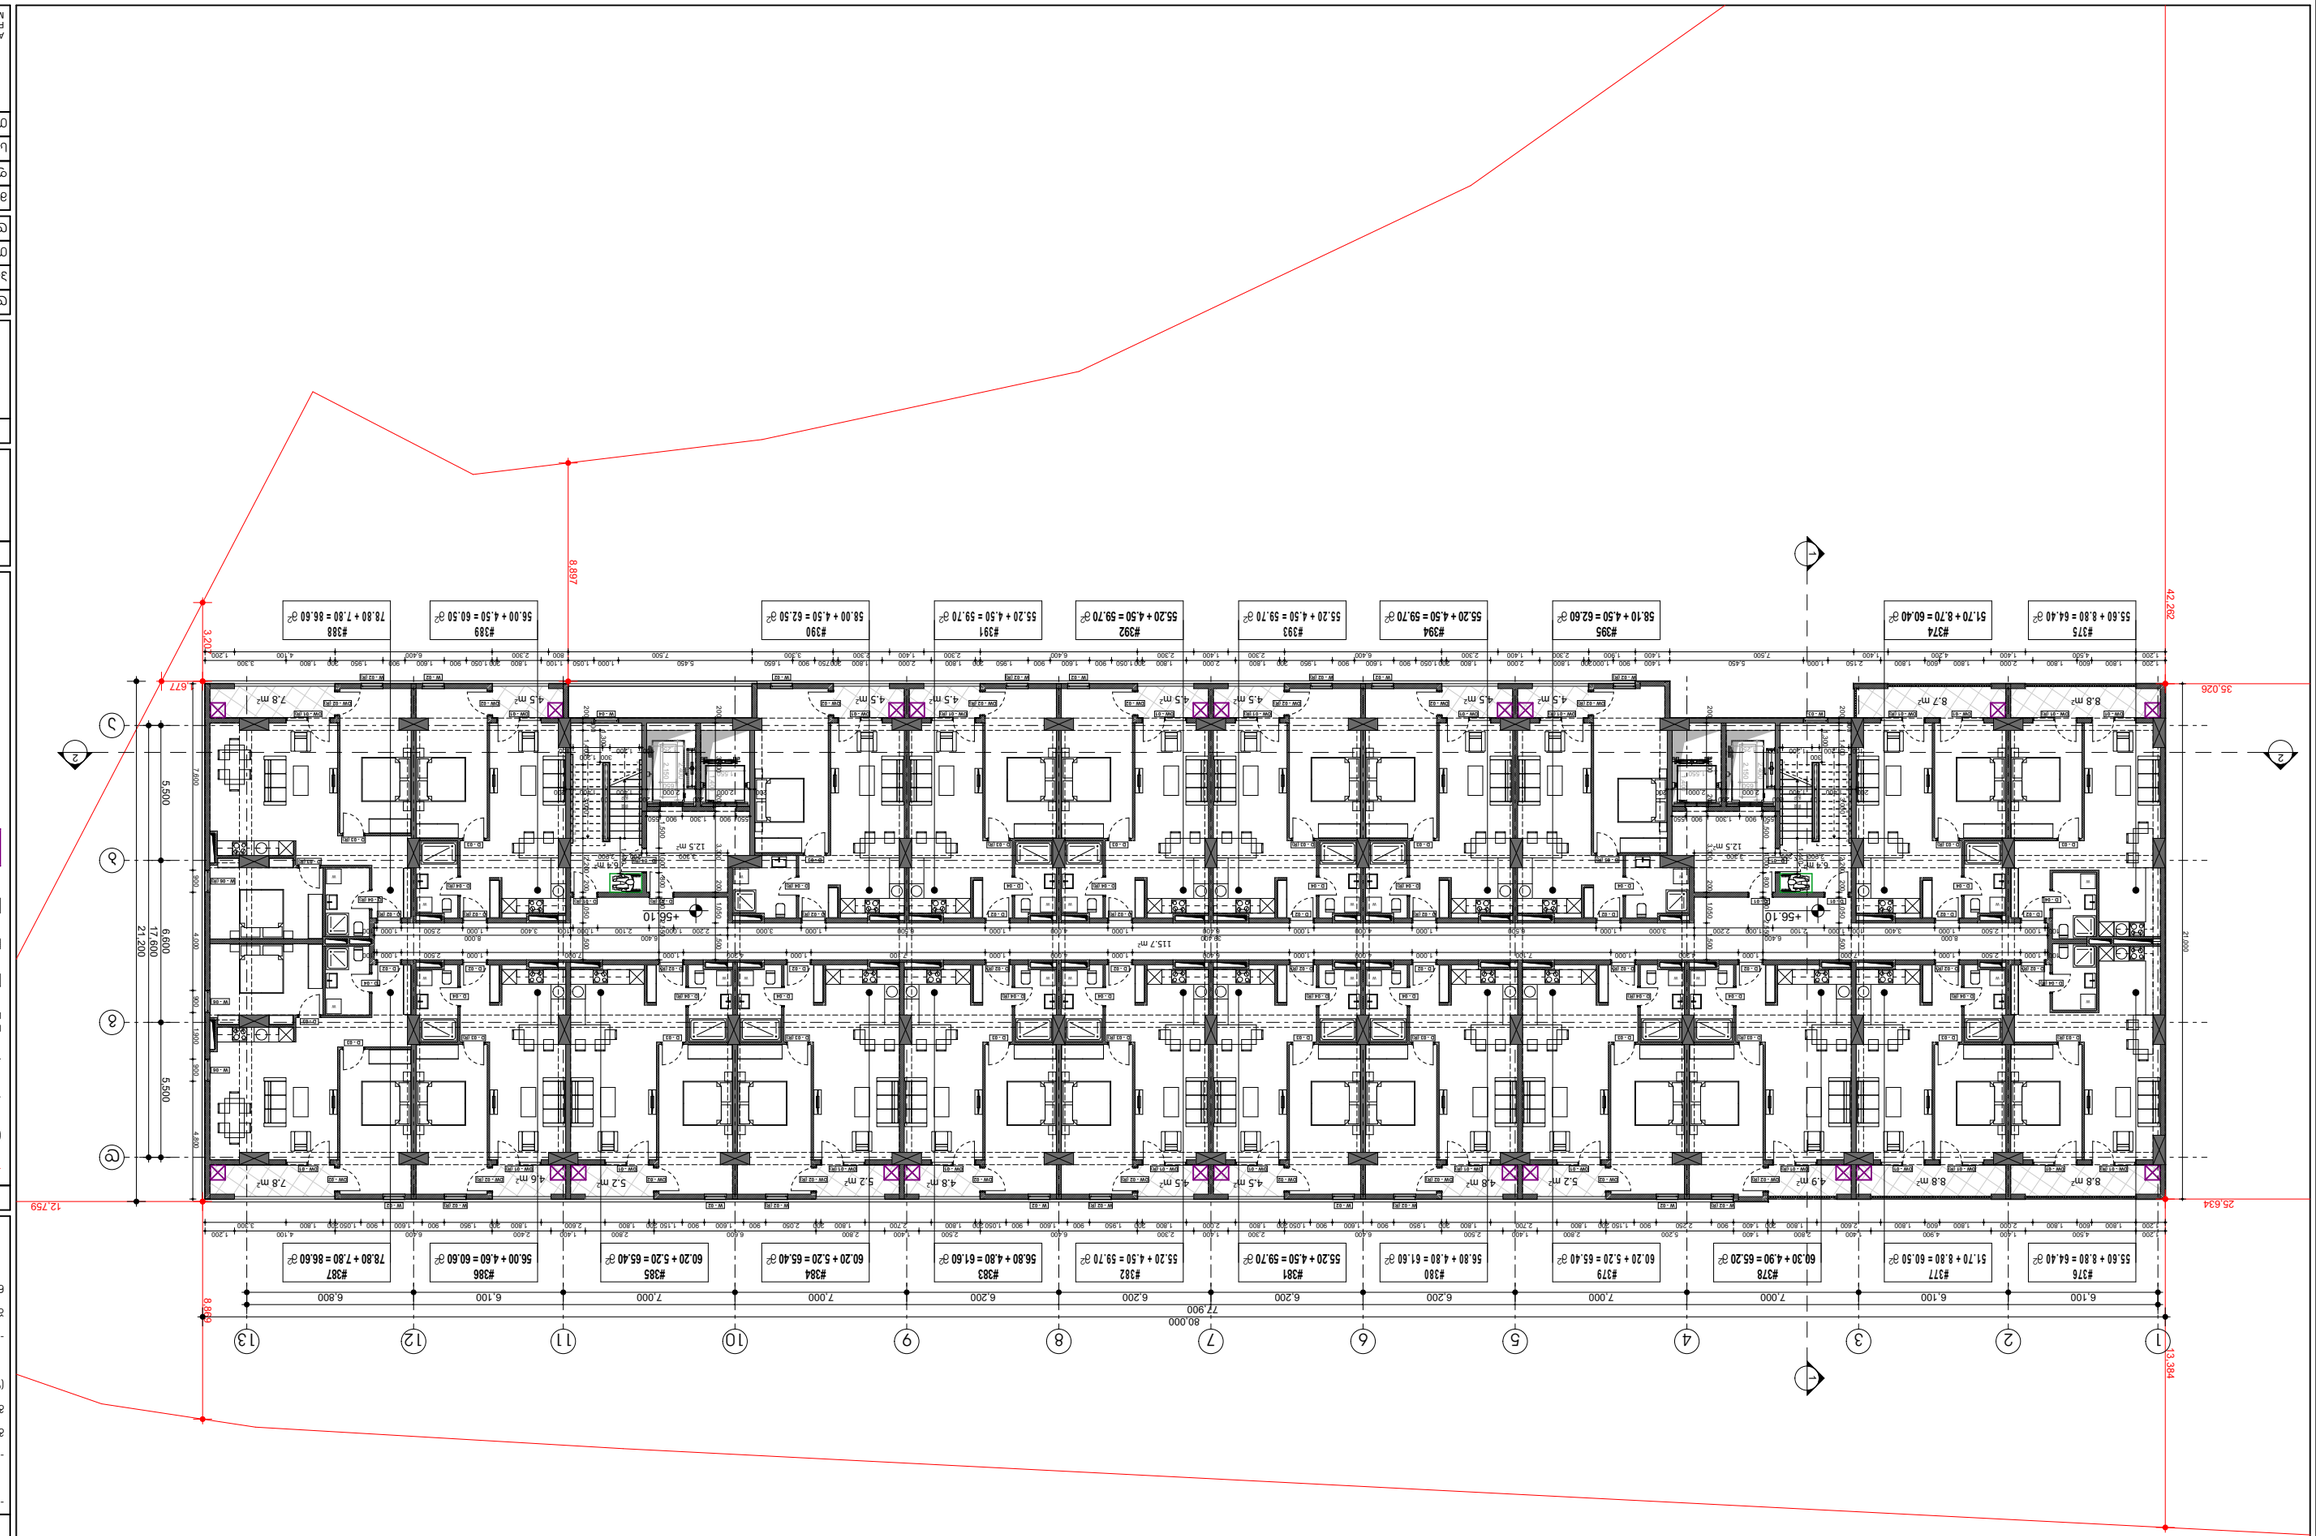

ტიპიური სართულის გეგმა	1
ფრაგმენტი N29 , ხაზები 1-ზე 13-მდე და ა-დან ლ-მდე

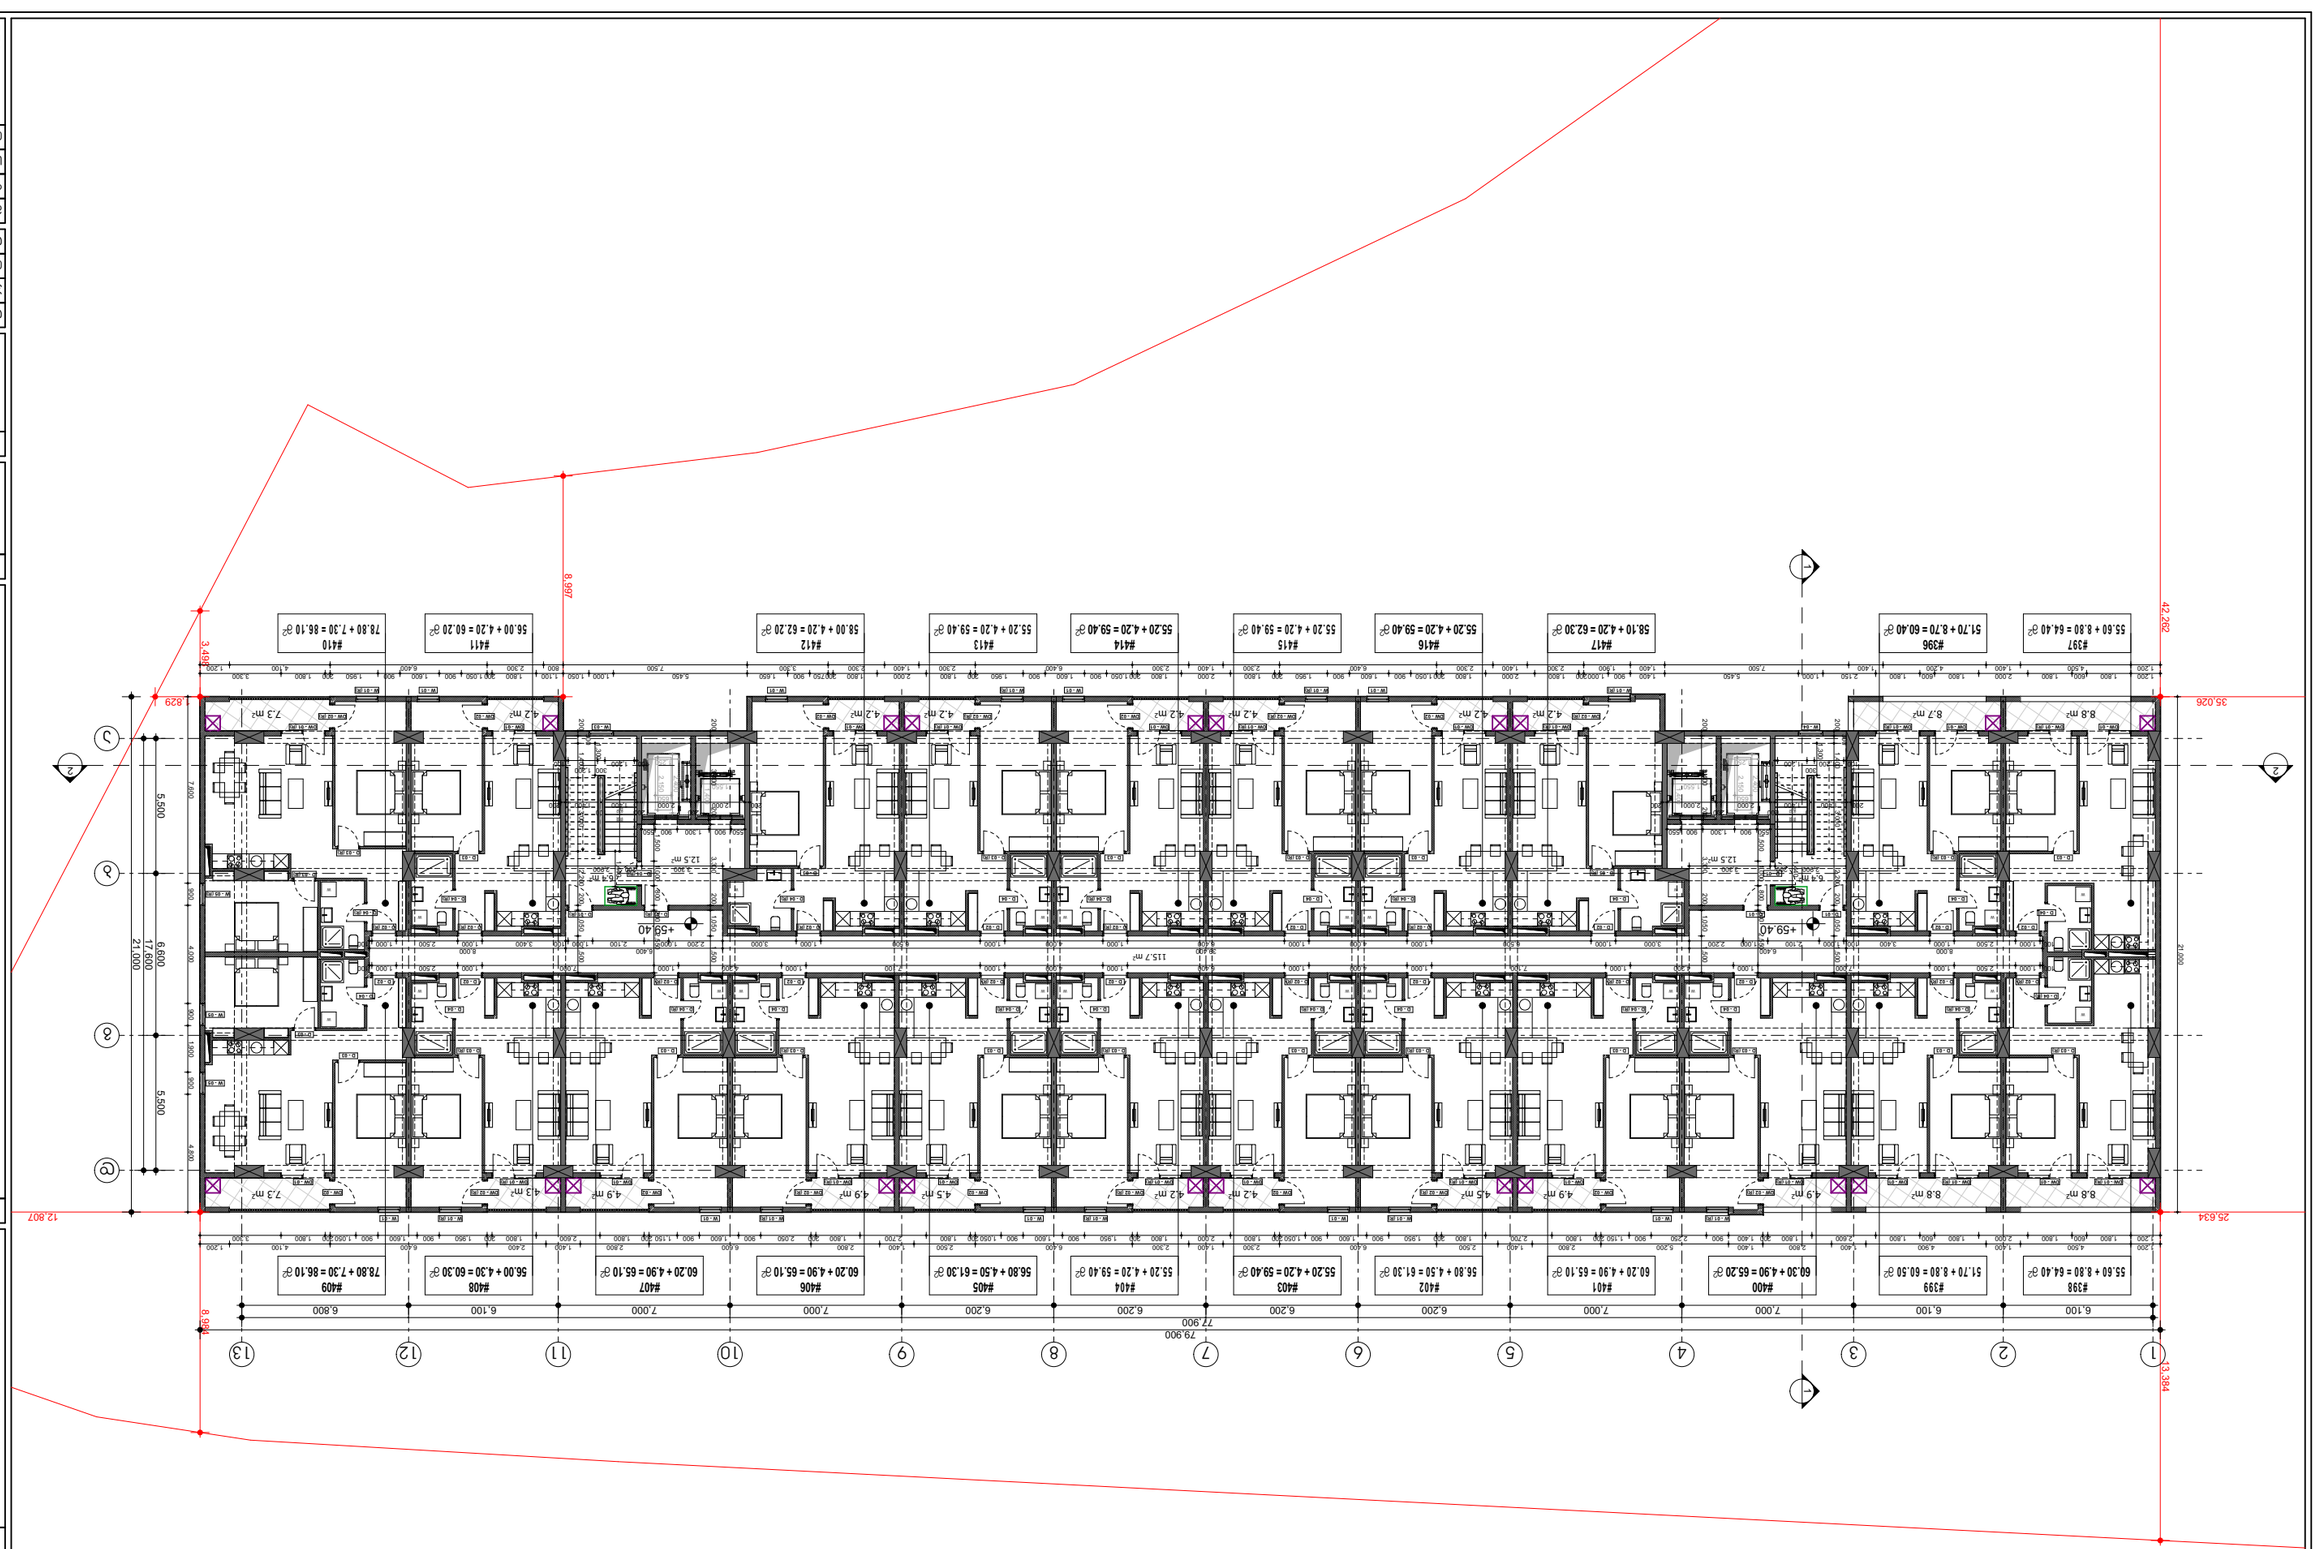

ტექნიკური ნაწილი:	
შპს "ინვესტ ლიმიტედ"	
ს/კ 406353832	
პროექტის დასახელება და მისამართი:	
ნაწილი: არქიტექტურული ნაწილი	
ფურცლის დასახელება:	
ფურცლის ნომერი:	A.01.21
მასშტაბი:	1:250
ფორმატი:	A3
ცვლილება:	პროექტის ნებისმიერი ნაწილის ცვლილება
თარიღი:	2/14/2023

A.S.A. ZAKARIADZE STR. TBILISI. GEORGIA.
PHONE: +(995) 598-167-167.
MAIL: TEAMOFA.S.S.A@GMAIL.COM

ბეტონის კედელი	
ბლოკის კედელი	
არსებული კედელი	
ალიუმინის ფანჯრის ბლოკი	
ლითონის ფანჯრის ბლოკი	
ალიუმინის კარის ბლოკი	
ლითონის კარის ბლოკი	
ხის კარის ბლოკი	
ფასადის ელემენტების ფერი	
ფასადის ელემენტების ფერი	
ფასადის ელემენტების ფერ

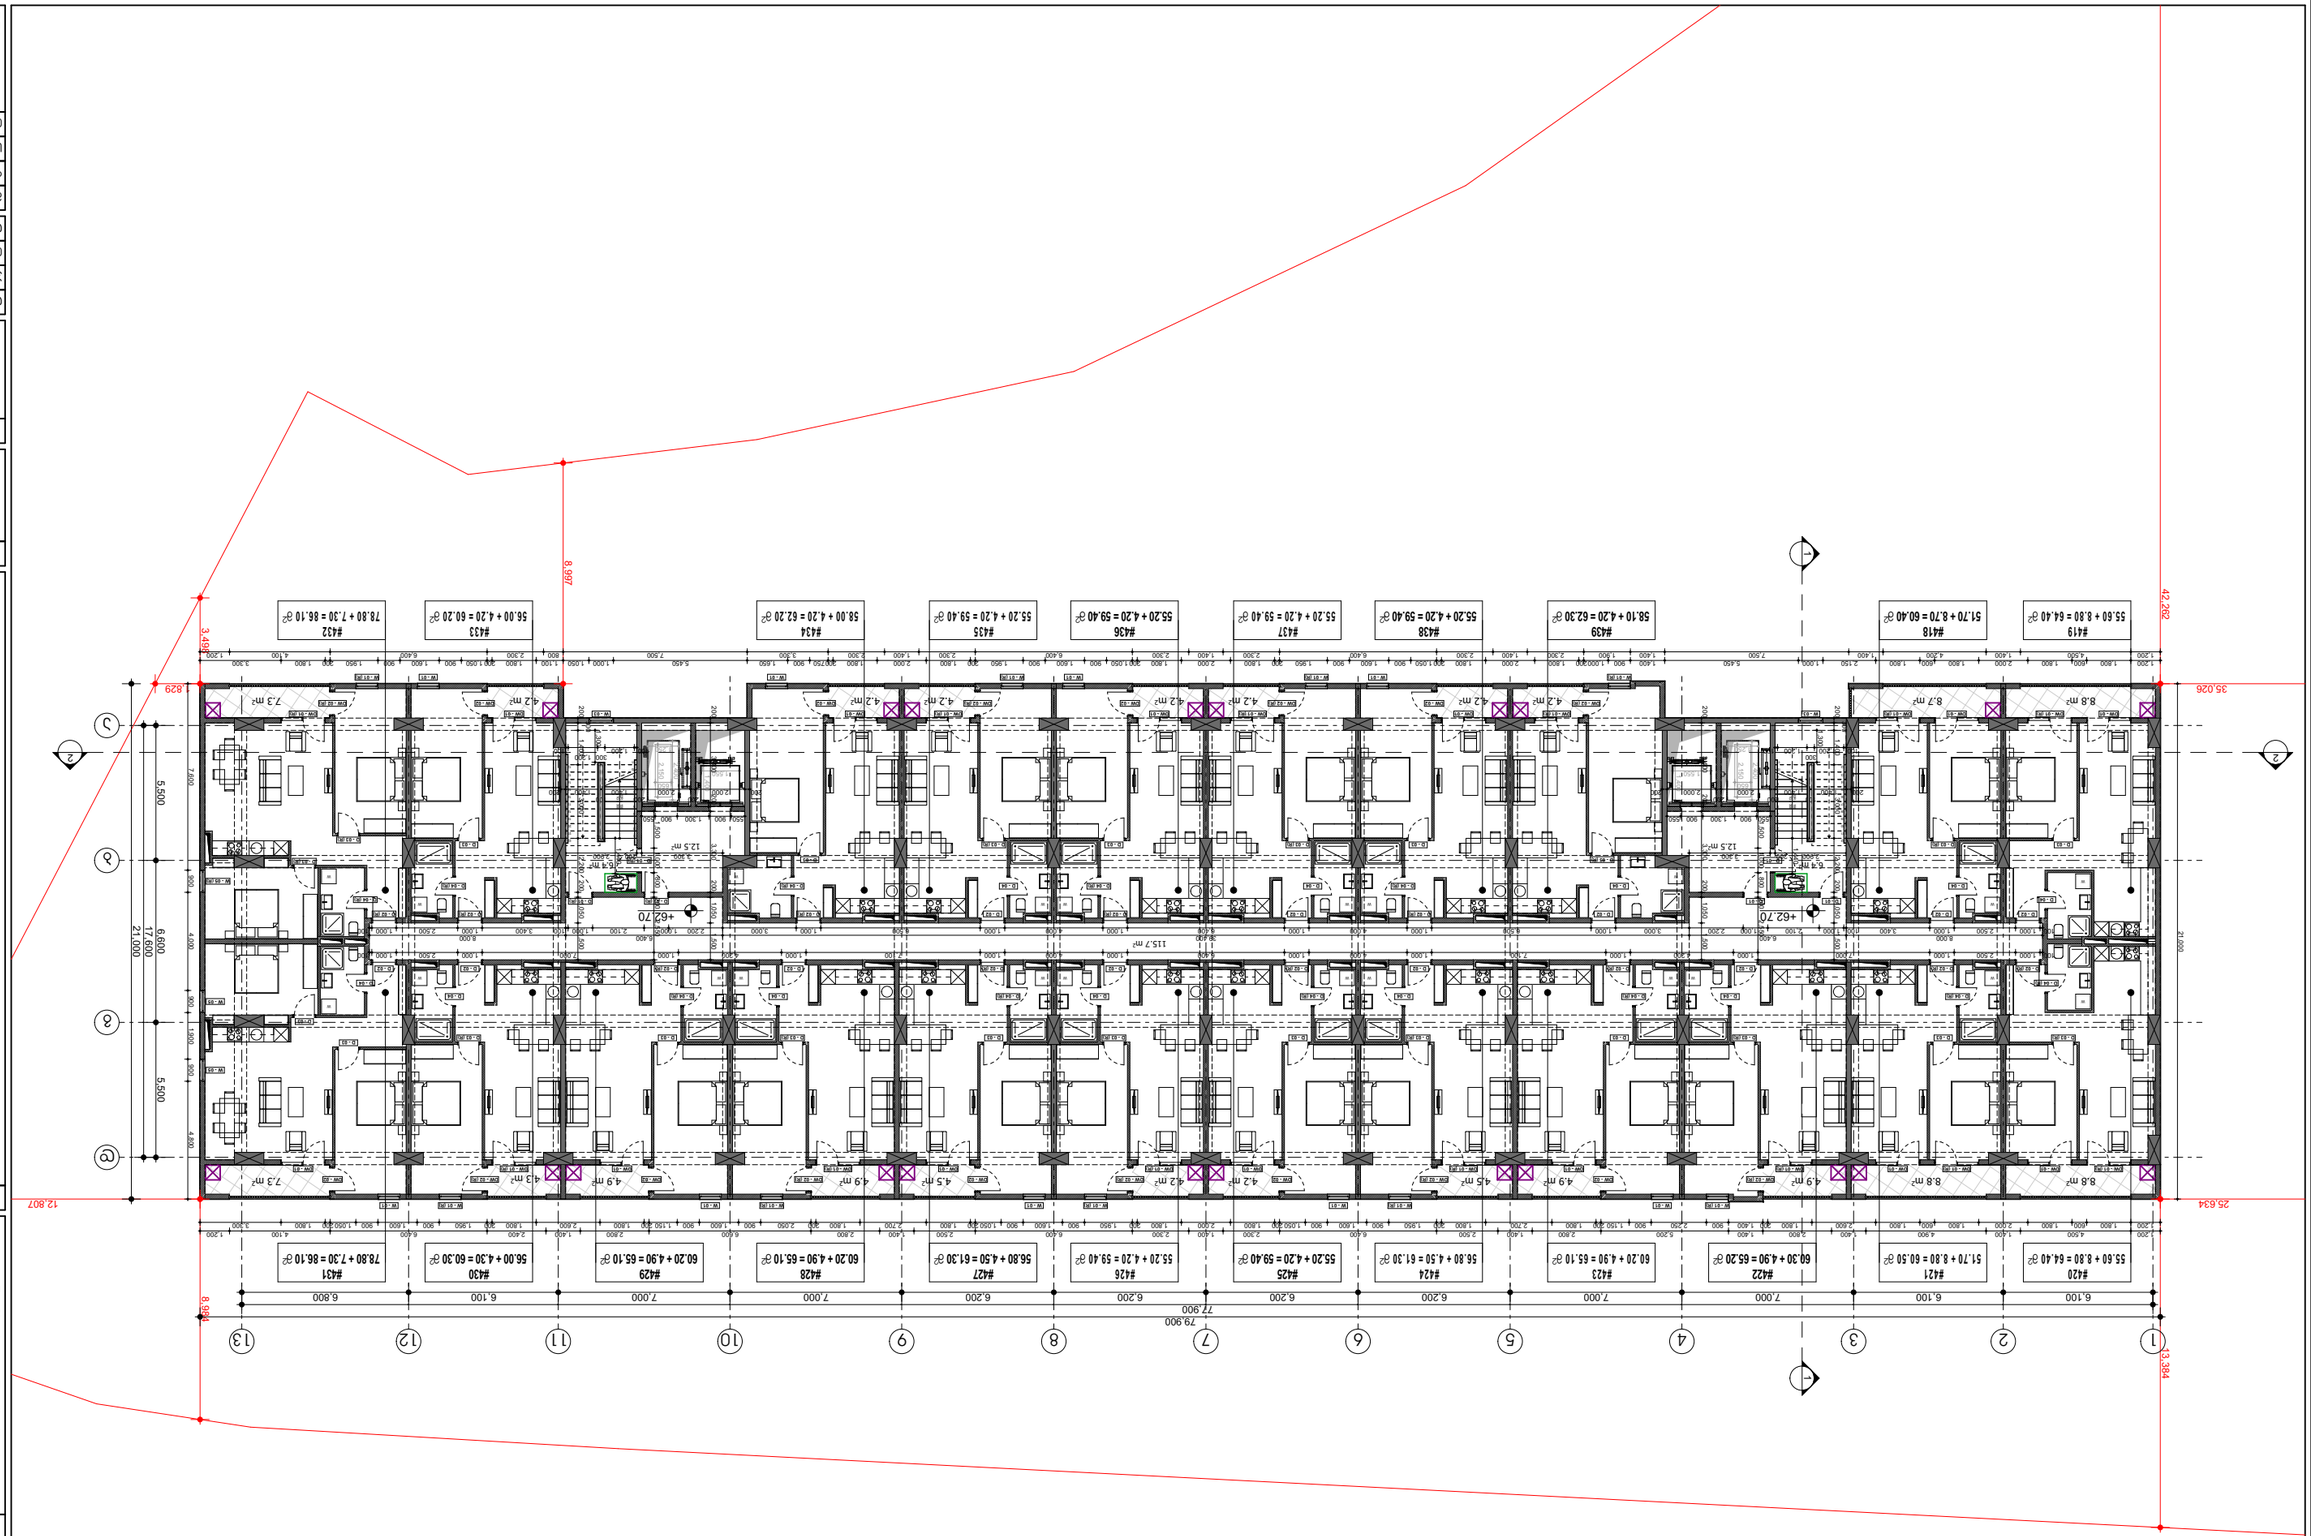

ტექნიკური ნაწილი:	
პროექტის დასახელება:	ბინათმშენებლობა N29 ქარ ფიროსმანის ქუჩა, ნაკვეთი 01.1.3.05.004.139
ნახაზის ნომერი:	A.01.22
მასშტაბი:	1:250
ფორმატი:	A3
ცვლილების ნომერი:	2/14/2023

ა.ს.ს.ა. ზაქარიაძე ქუჩა. თბილისი. საქართველო.
PHONE: +(995) 598-167-167.
MAIL: TEAMOFA.S.S.A@GMAIL.COM

ავტორი:	ა. ზაქარიაძე , ო. ოსეფაშვილი

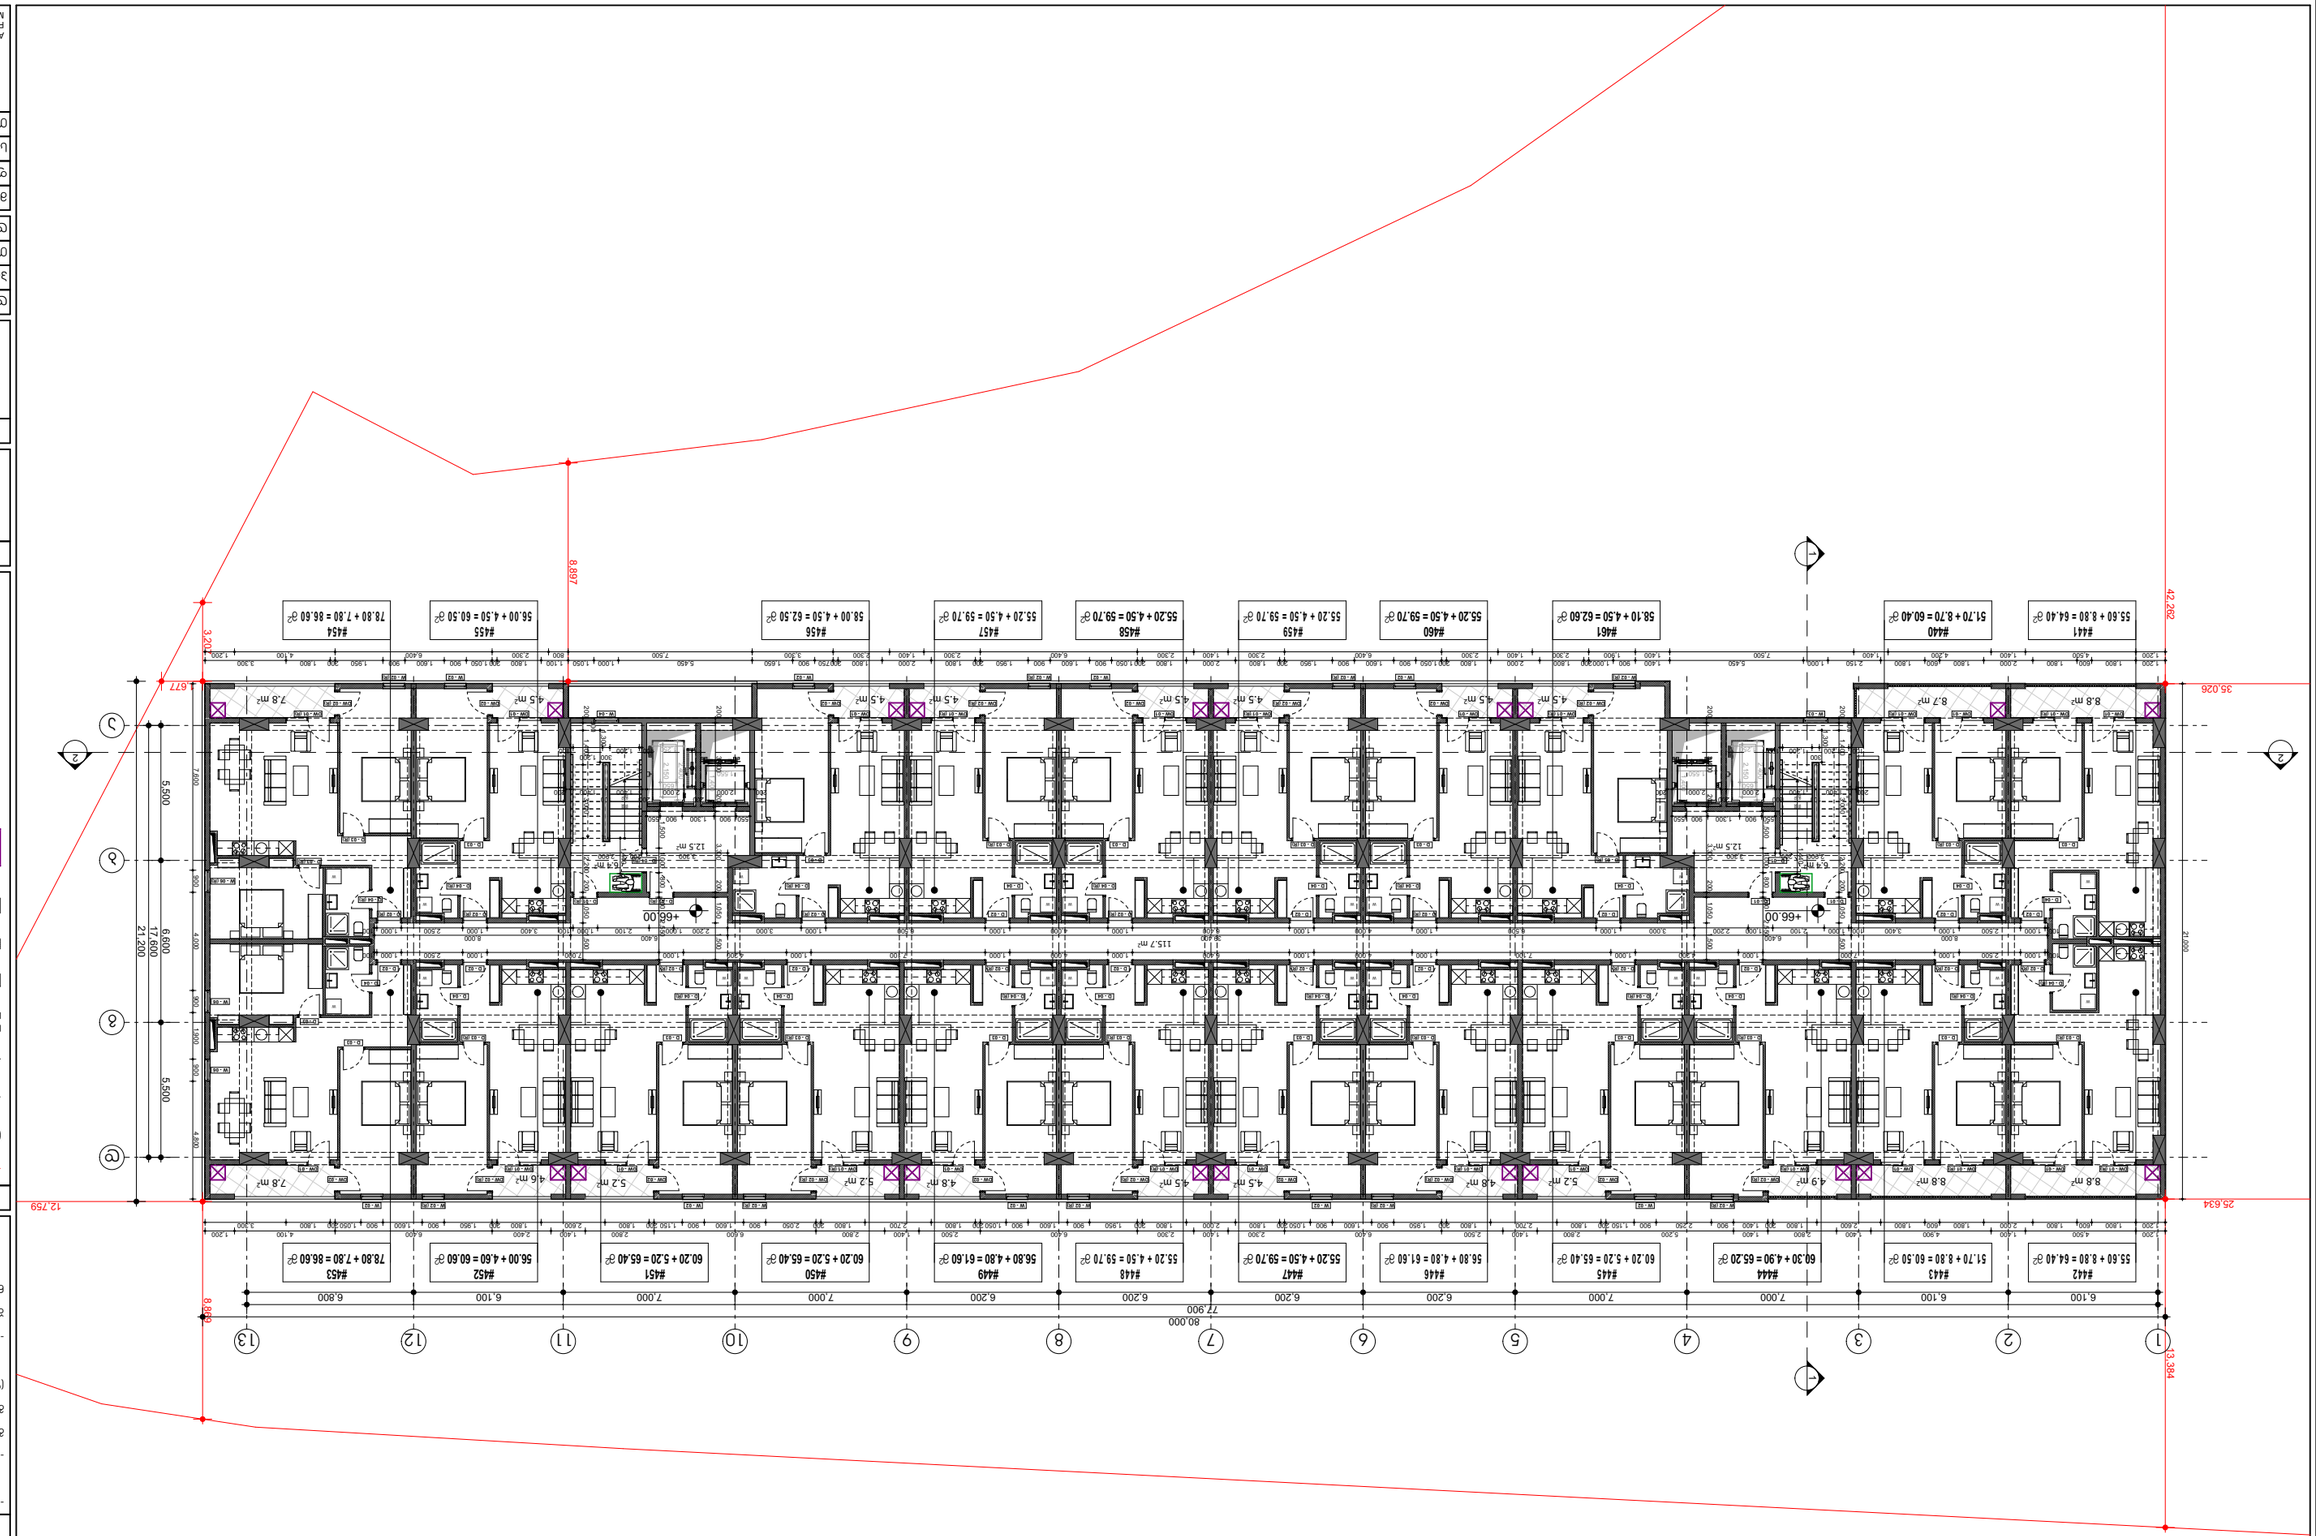


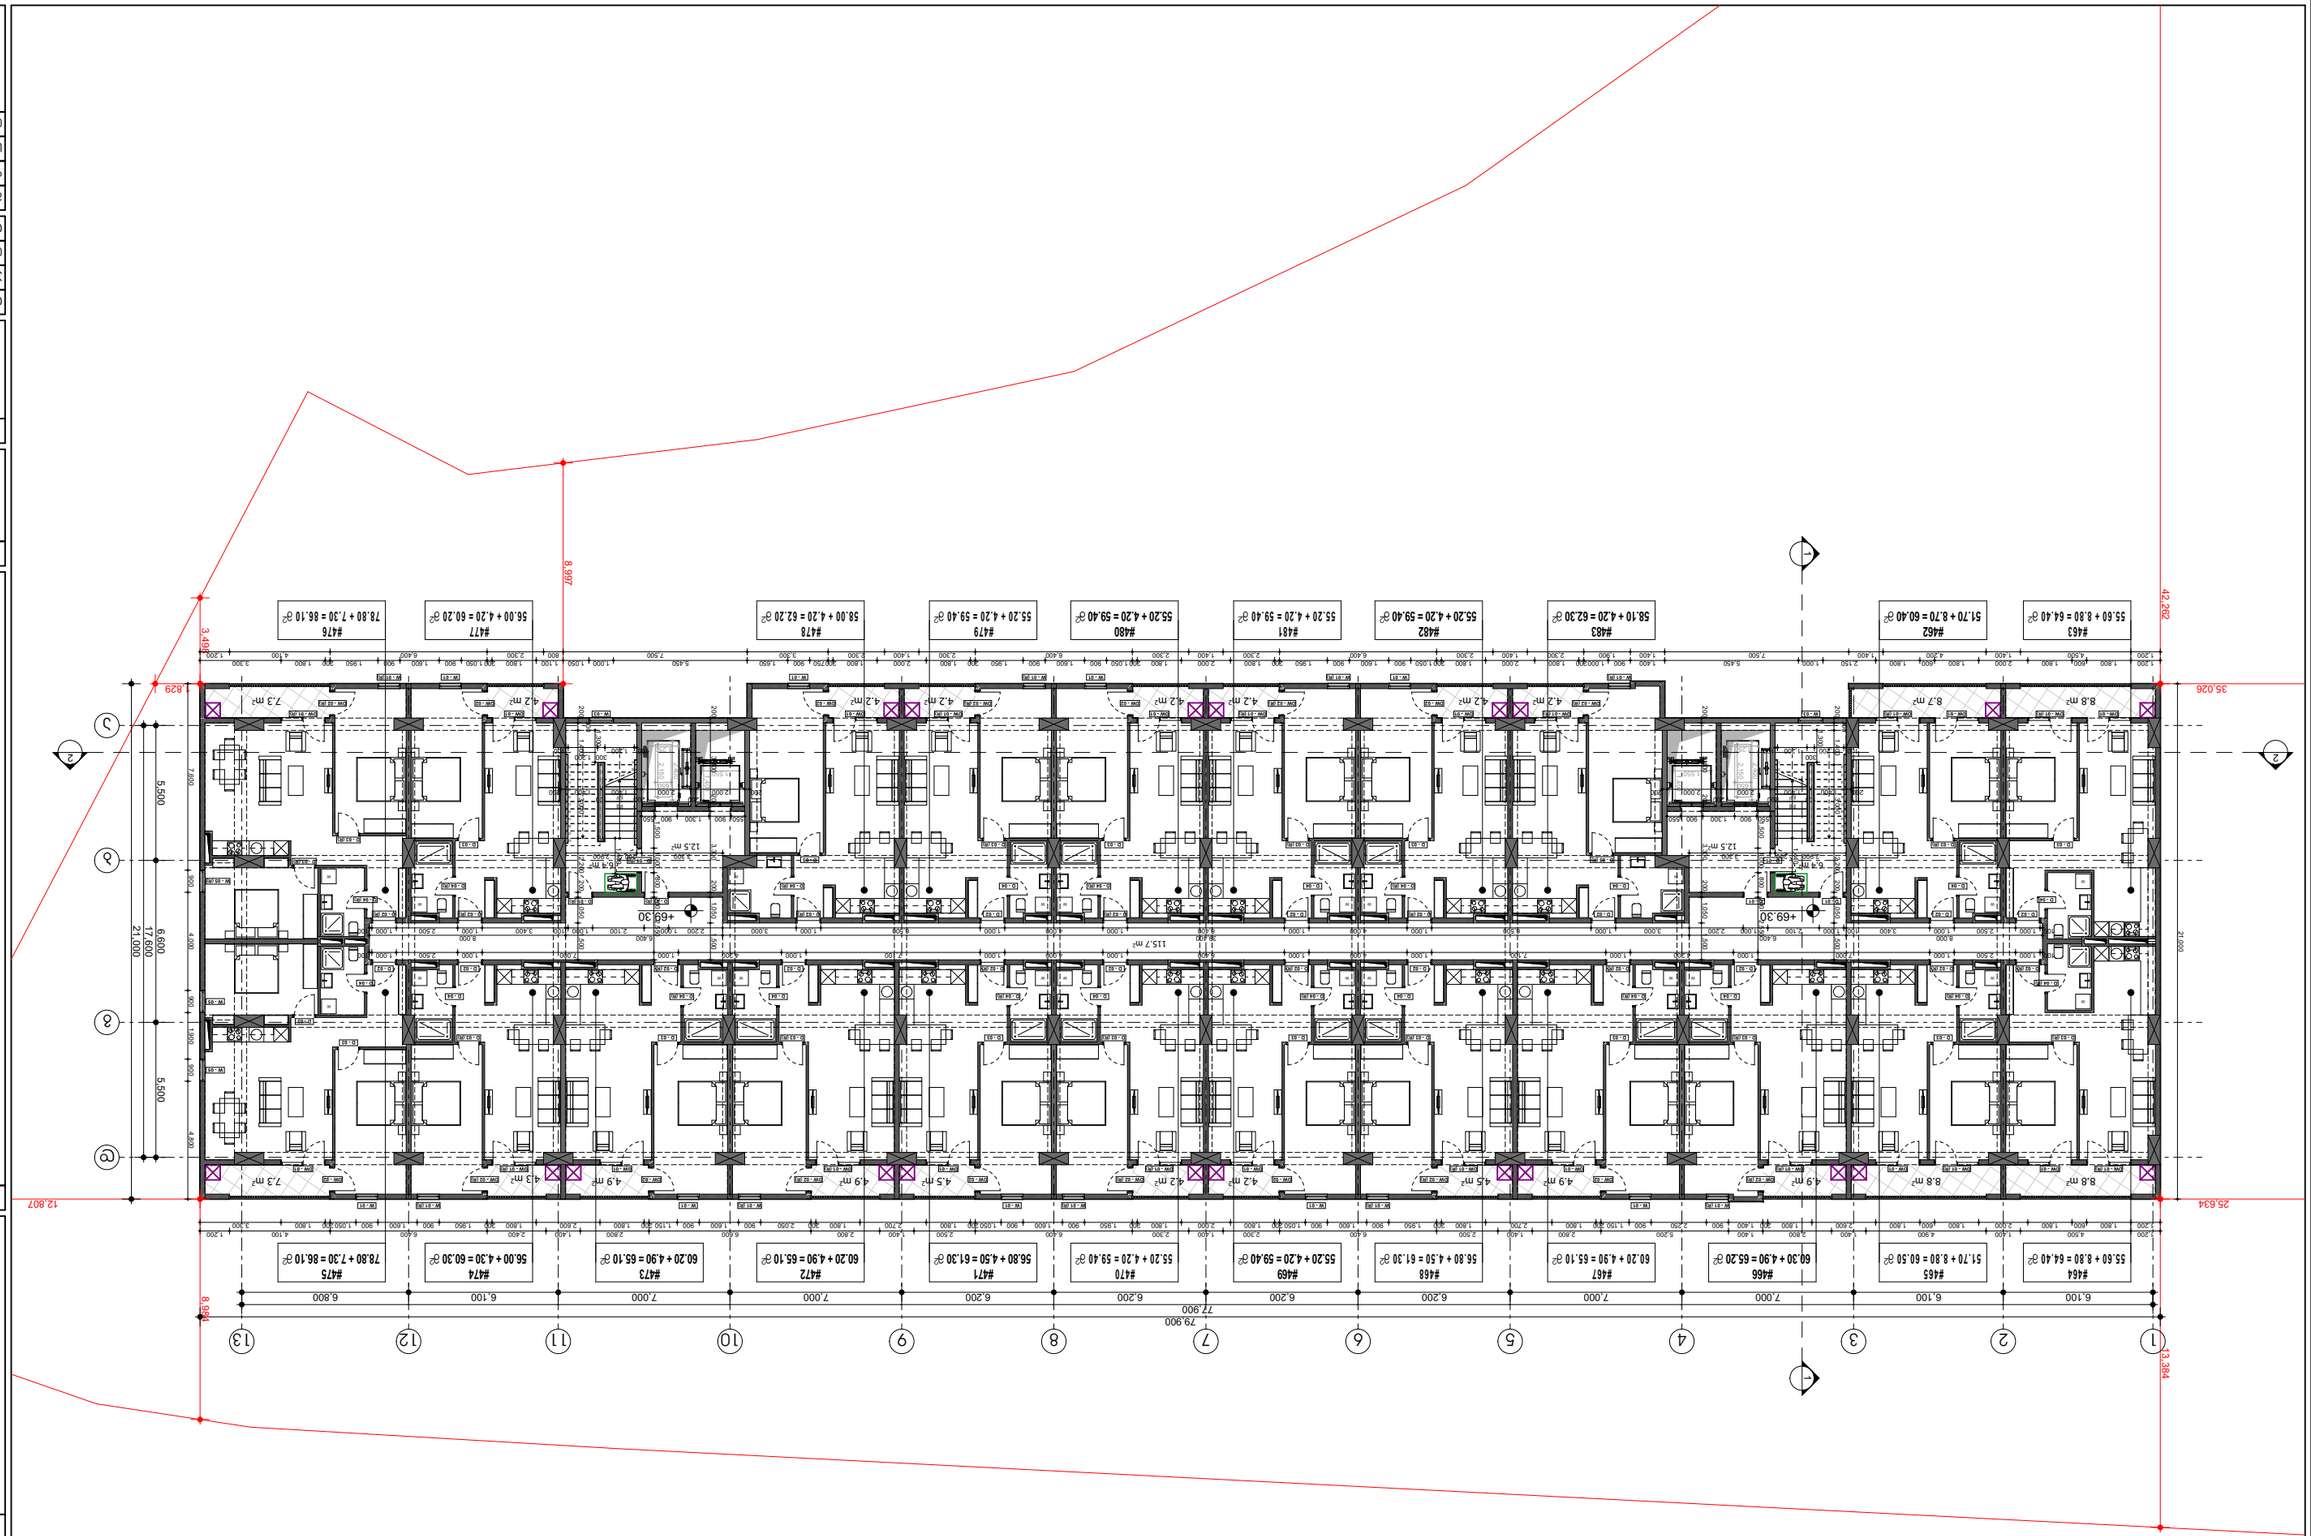






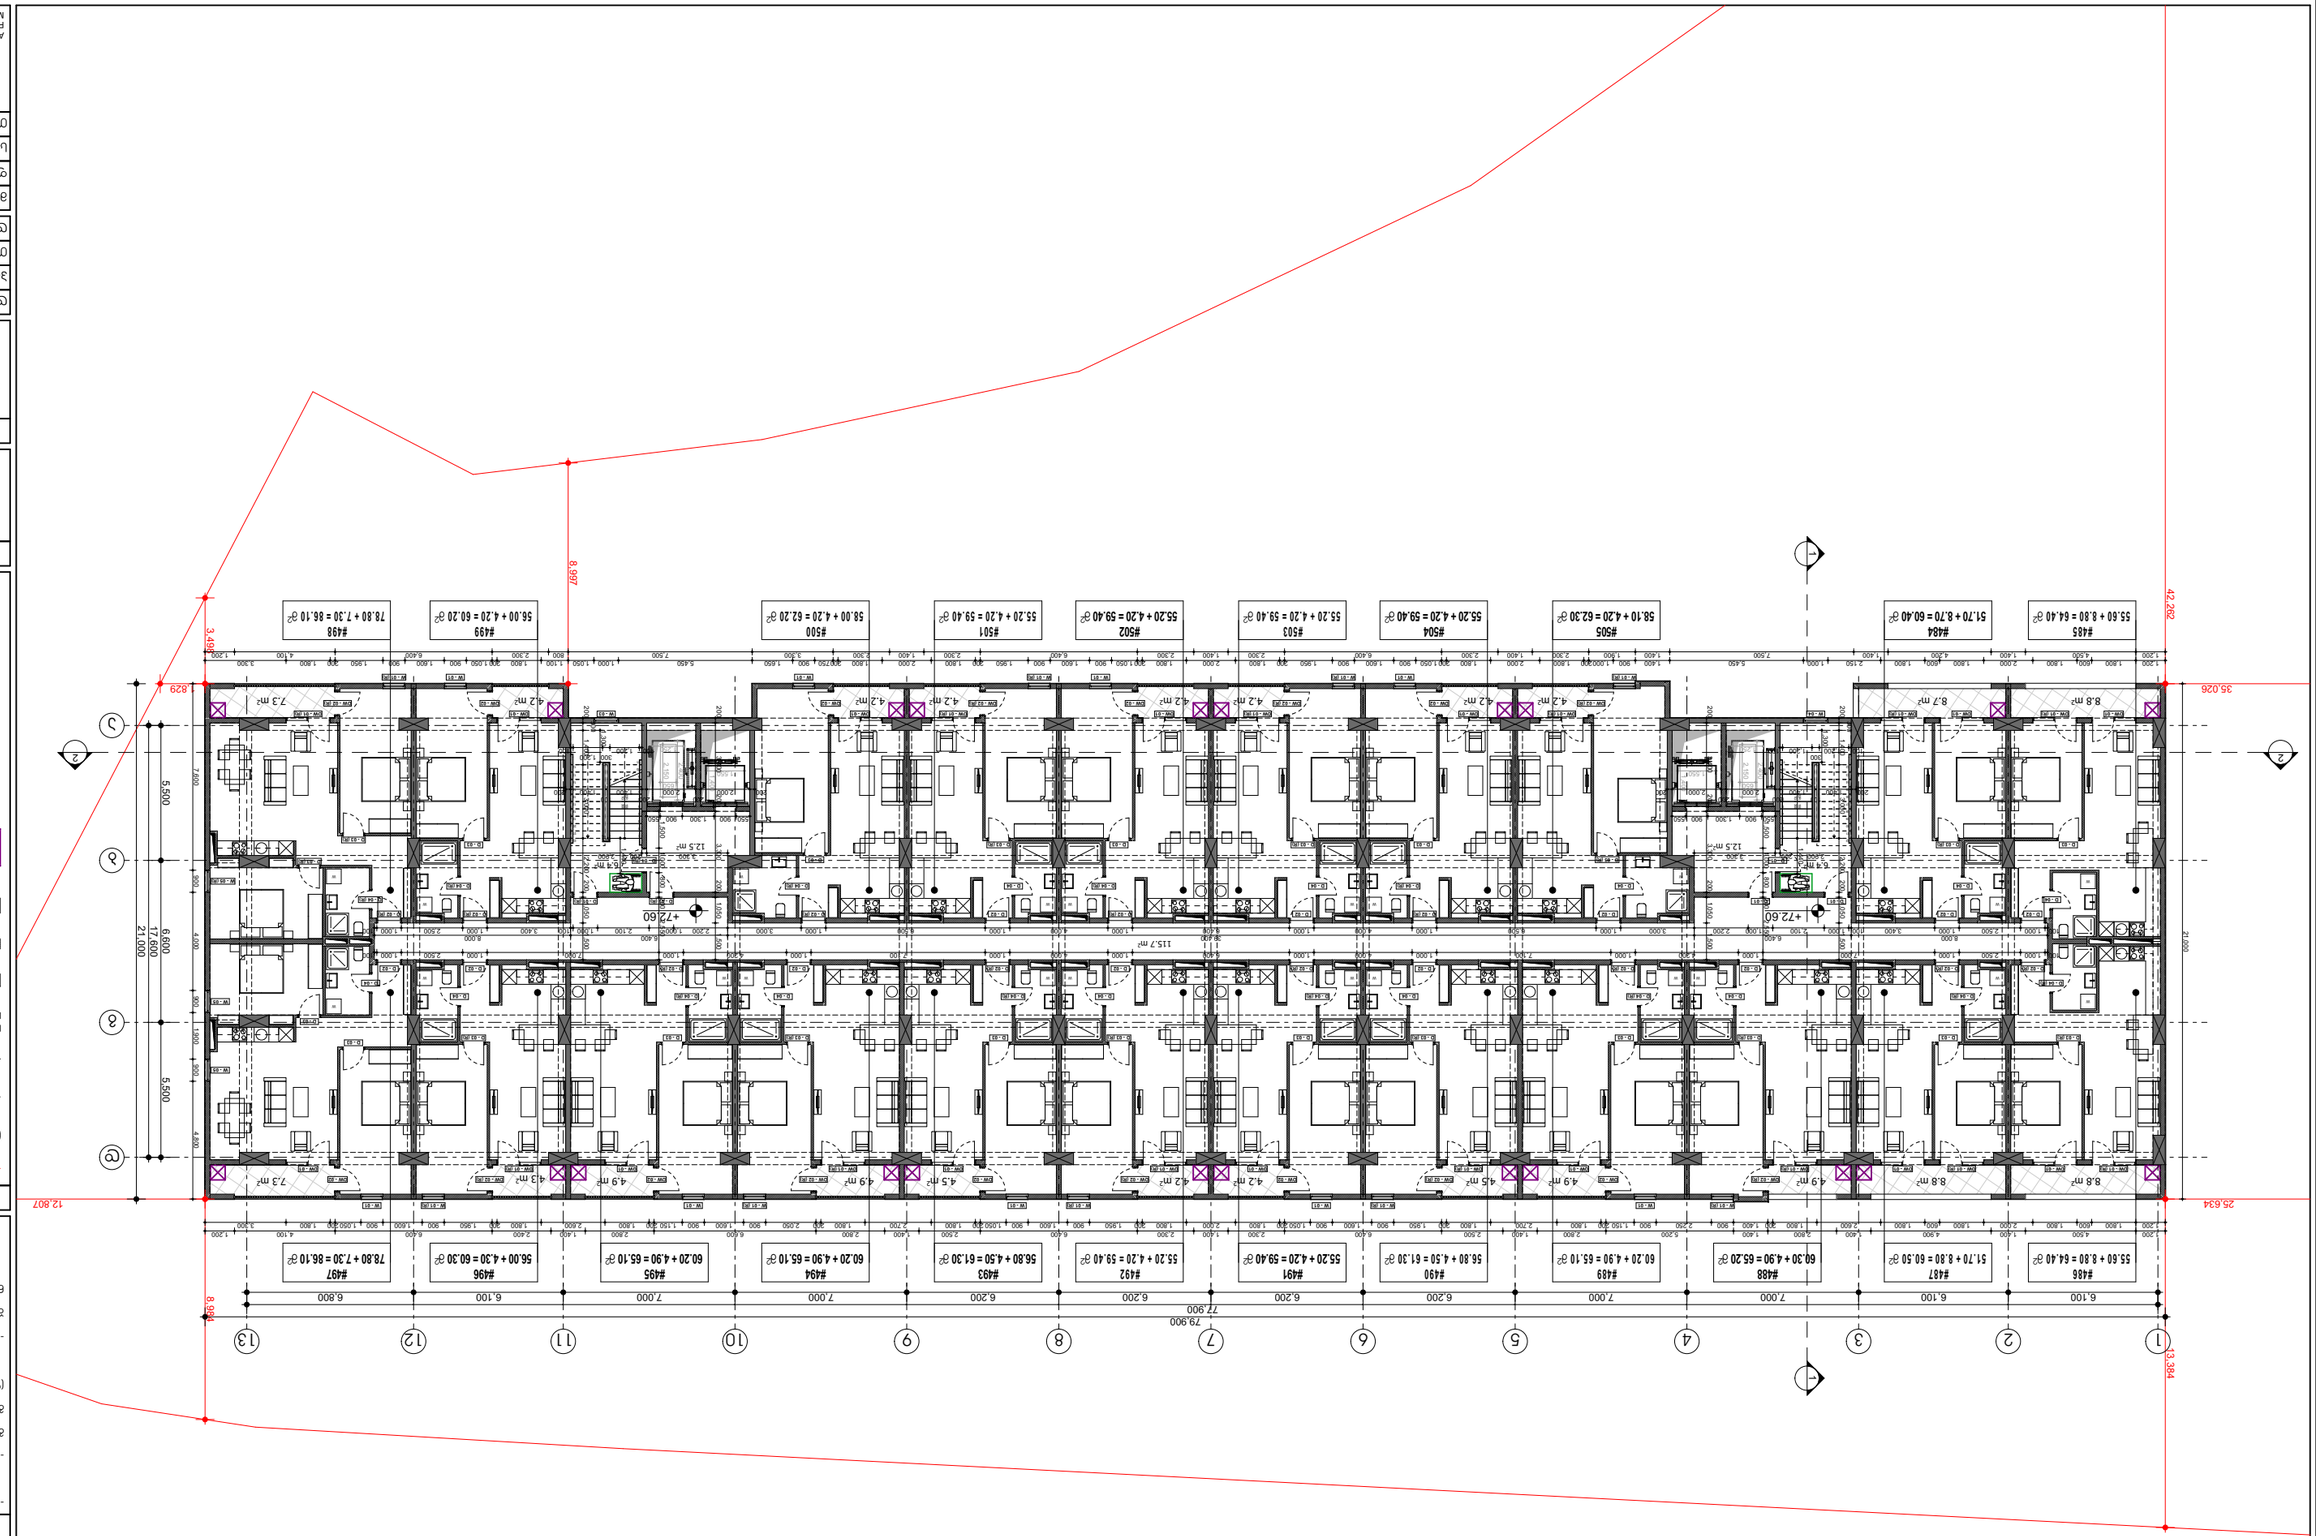

ავტორი:	ე. ქოქოლაშვილი , ი. ფოფხაძე
პროექტის დასახელება	მრავალბინიანი საცხოვრებელი სახლის N#29 ქ. ბათუმში, ნაკვ. 01.1.3.05.004.139
ნახაზის დასახელება:	ფასადი 23
ნახაზის N:	A.01.25
მასშტაბი:	1:250
ფორმატი:	A3
ცვლილების N:	1
თარიღი:	2/14/2023

A.S.S.A. ZAKARIADZE STR. TBILISI. GEORGIA.
PHONE: +(995) 598-167-167.
MAIL: TEAMOFA.S.S.A@GMAIL.COM

ნახაზის დასახელება	ფასადი 2
პროექტის ავტორი	ი. ფოფხაძე
ავტორის N	61001028161


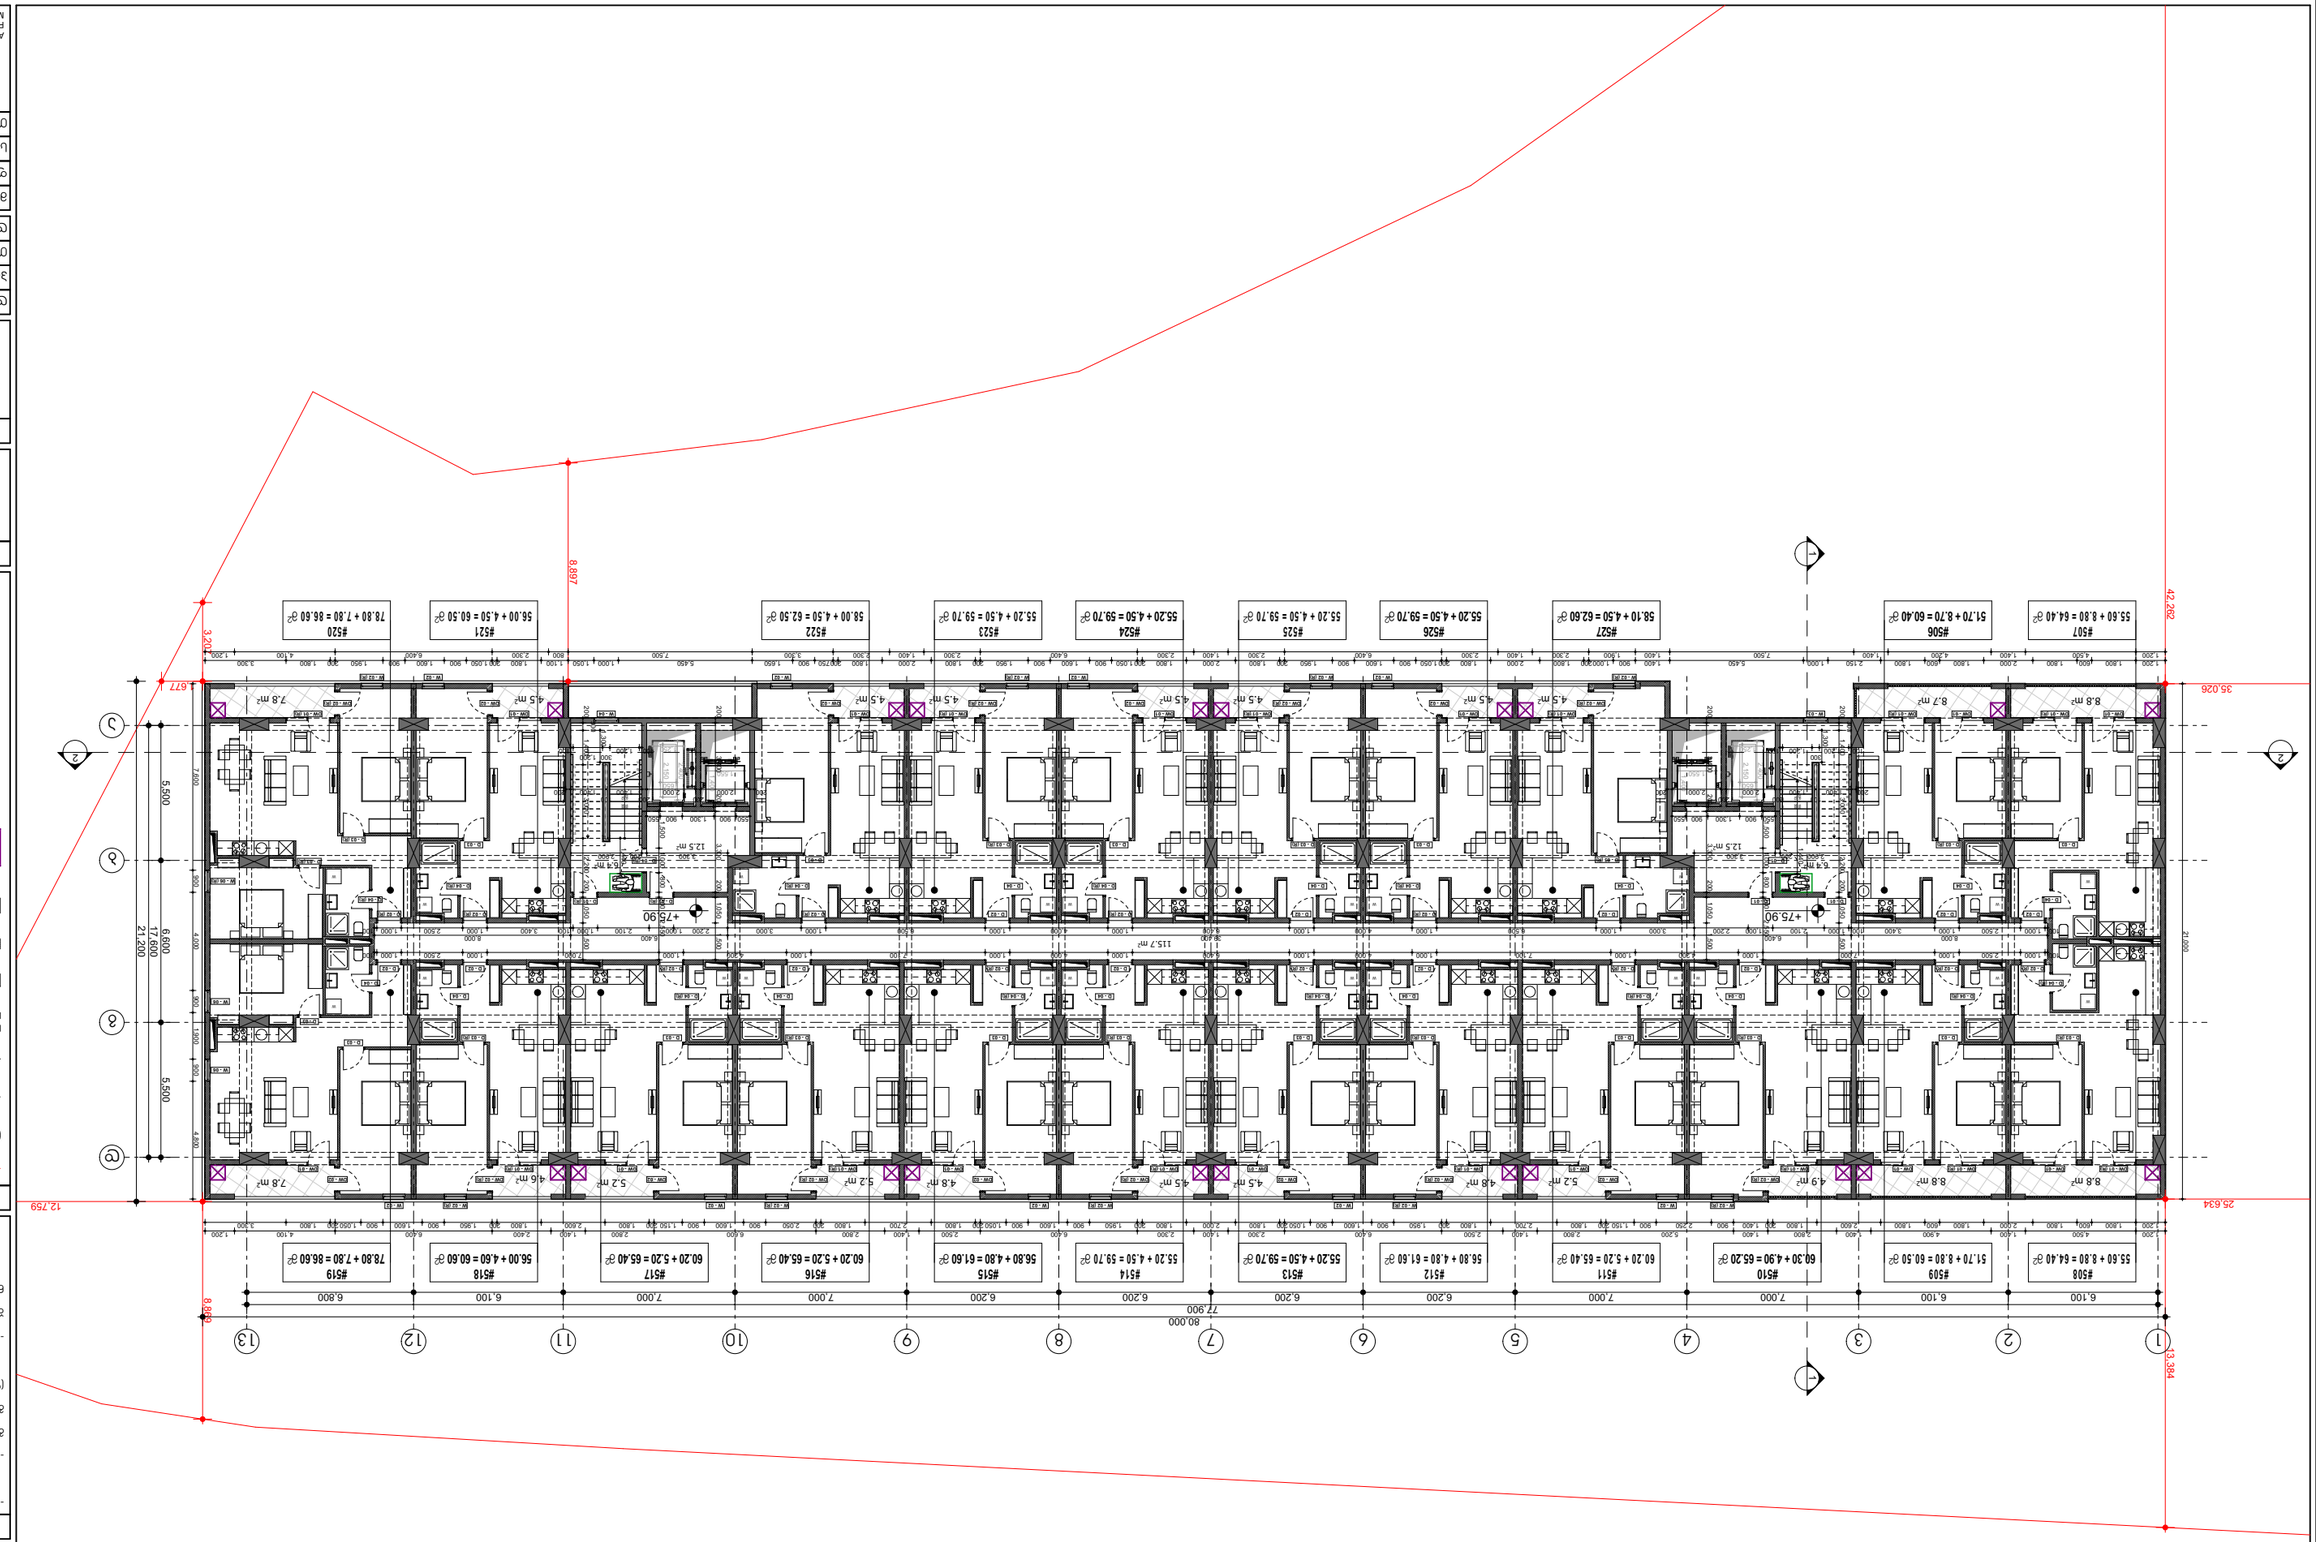

ავტორი:	ნ. ბოლქვაძე , ლ. ლომთათიძე
პროექტის დასახელება	ქ. ბათუმი, ნაკ N#29
	ს/კ 01.1.3.05.004.139
ფურცლის დასახელება:	ფასადი
	A.01.26
პროექტის ეტაპი:	ტექნიკური პროექტი
ფურცლის ზომა:	A3
მასშტაბი:	1:250
თარიღი:	2/14/2023

A.S.A. ZAKARIADZE STR. TBILISI . GEORGIA .
PHONE: +(995) 598-167-167 .
MAIL: TEAMOFA.S.S.A@GMAIL.COM

ავტორი:	ნ. ბოლქვაძე
	ლ. ლომთათიძე
	ნ. ბოლქვაძე
	ლ. ლომთათიძე
	ნ. ბოლქვაძე
	ლ. ლომთათიძე


















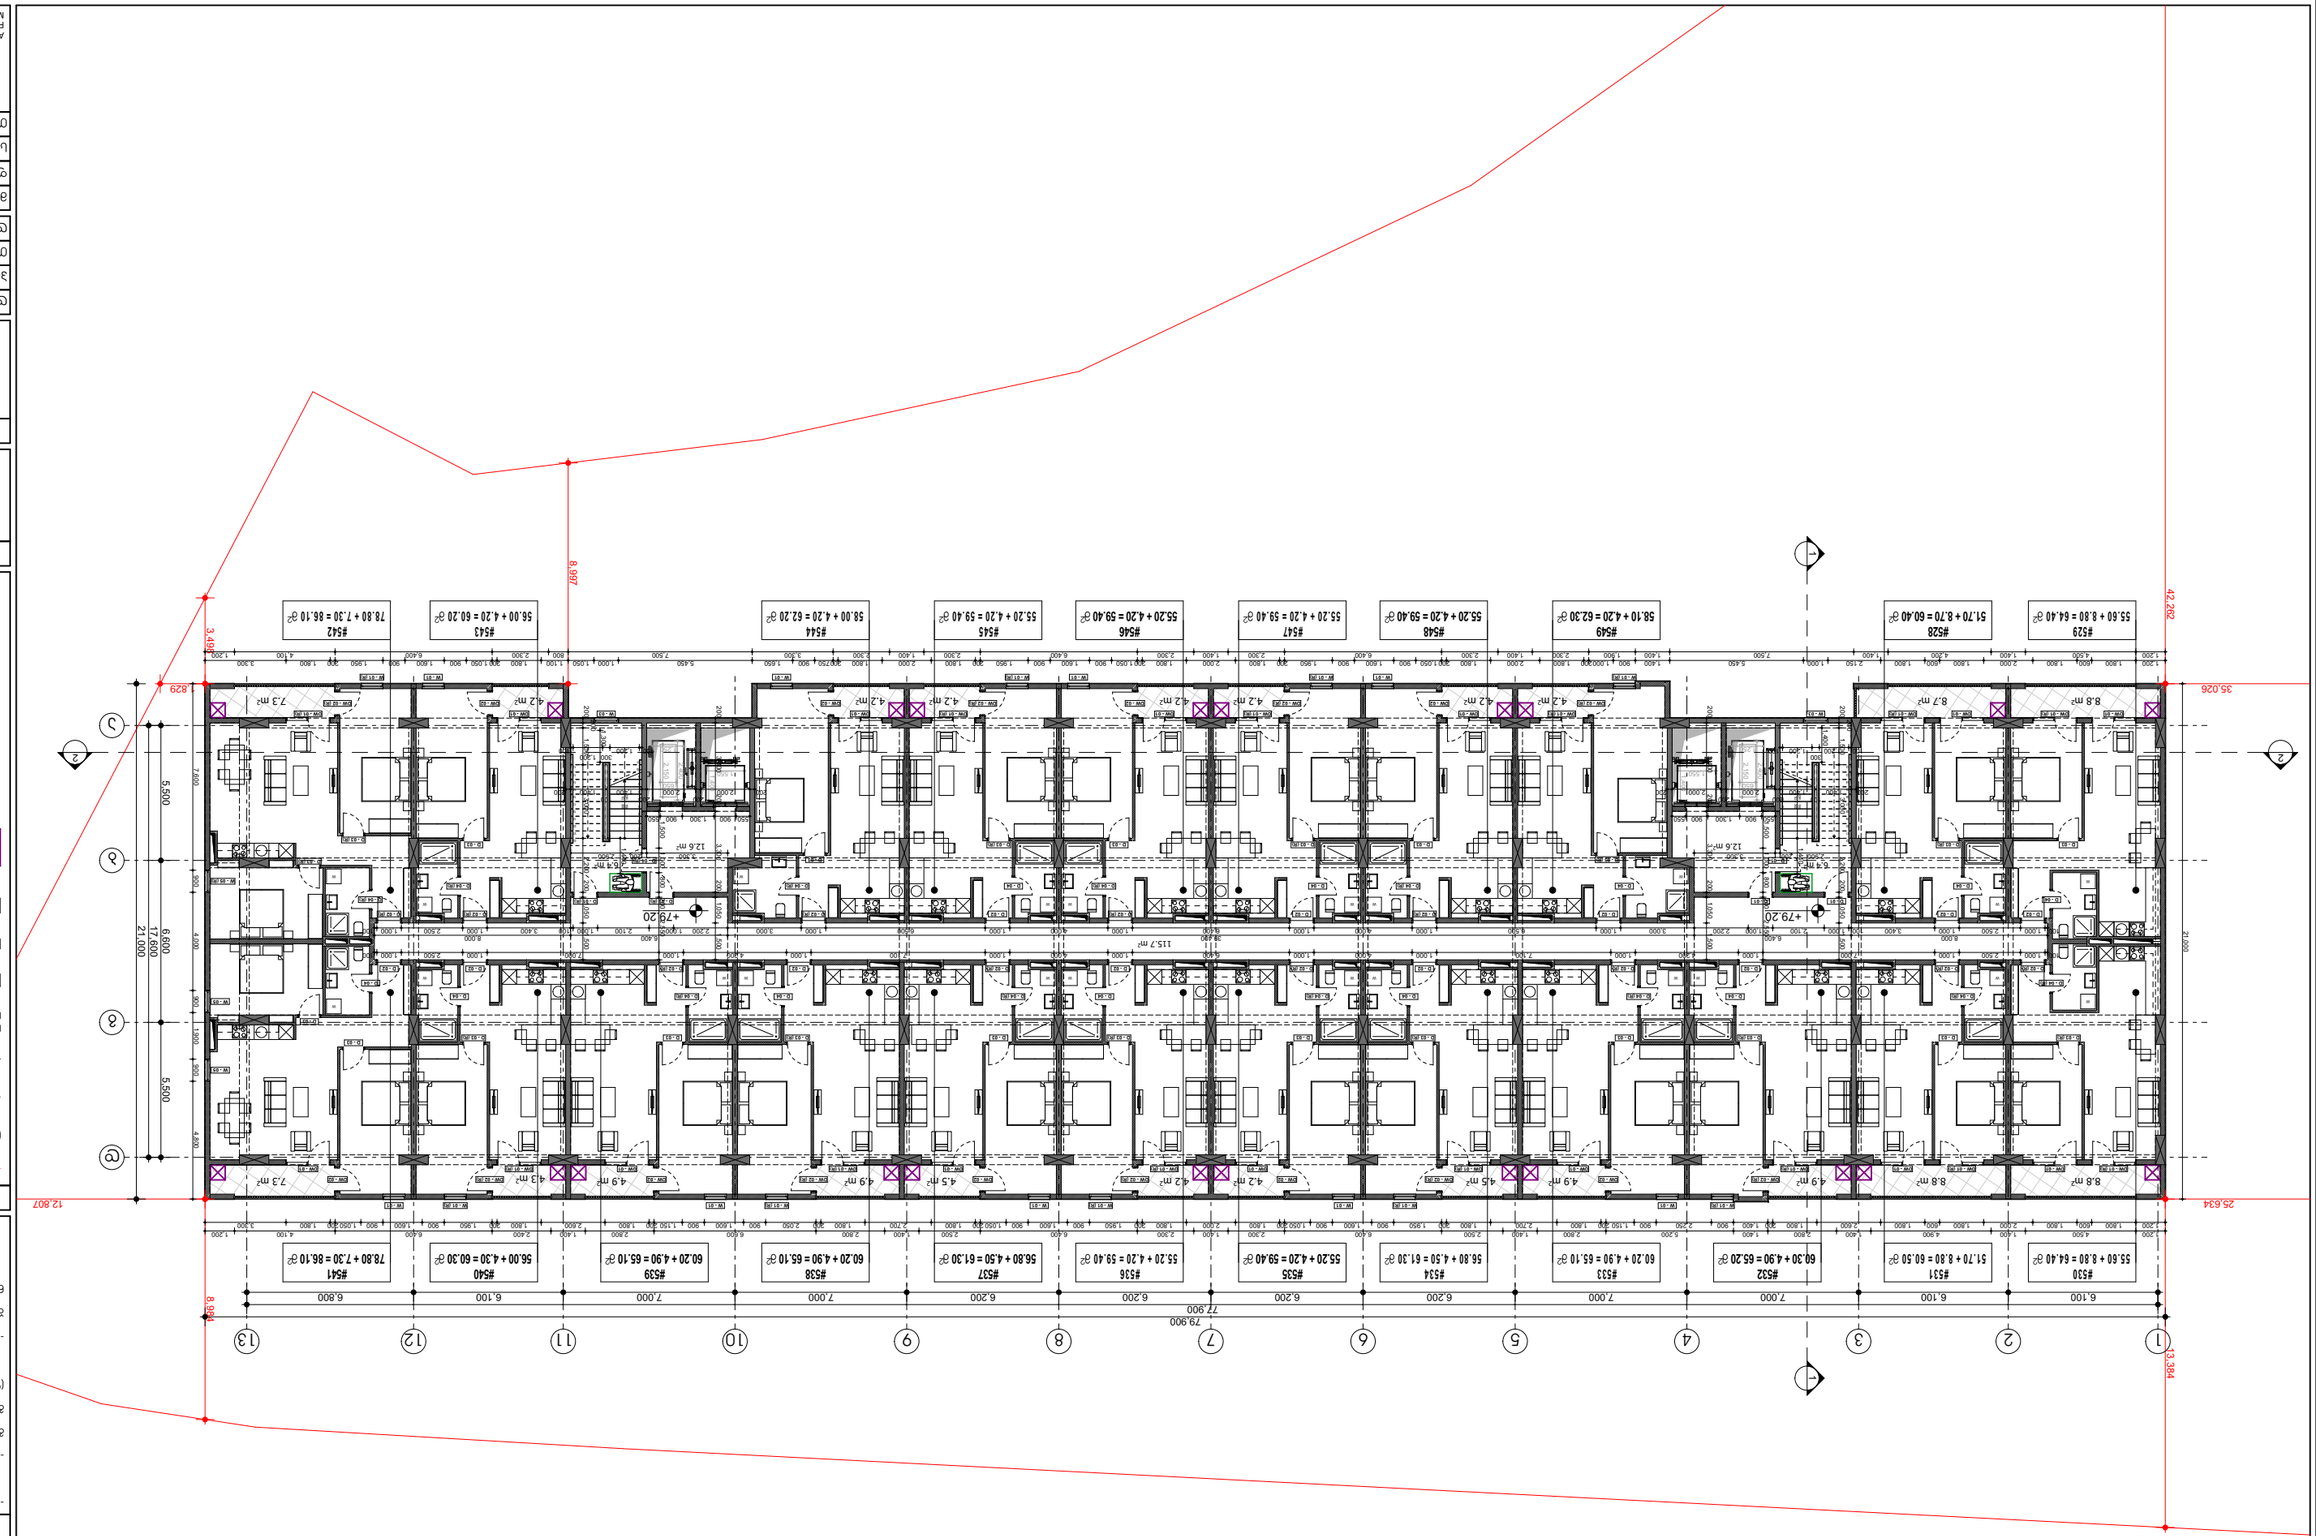

ავტორი:	შპს "ინვესტ ენერჯი"
პროექტის დასახელება:	ქ. ბათუმი, ზ.ანჯაფარიძის ქუჩა N#29
ნახაზის დასახელება:	ფასადი N.01.27
ნახაზის ნომერი:	A.01.27
ნახაზის ნომერი:	A.01.27
ფორმატი:	A3
მასშტაბი:	1:250
თარიღი:	2/14/2023

A.S.A. ZAKARIADZE STR. TBILISI. GEORGIA.
PHONE: +(995) 598-167-167.
MAIL: TEAMOFA.S.S.A@GMAIL.COM

ავტორი:	შპს "ინვესტ ენერჯი"
	ს/კ 406353832
ნახაზის დასახელება:	ფასადი 1

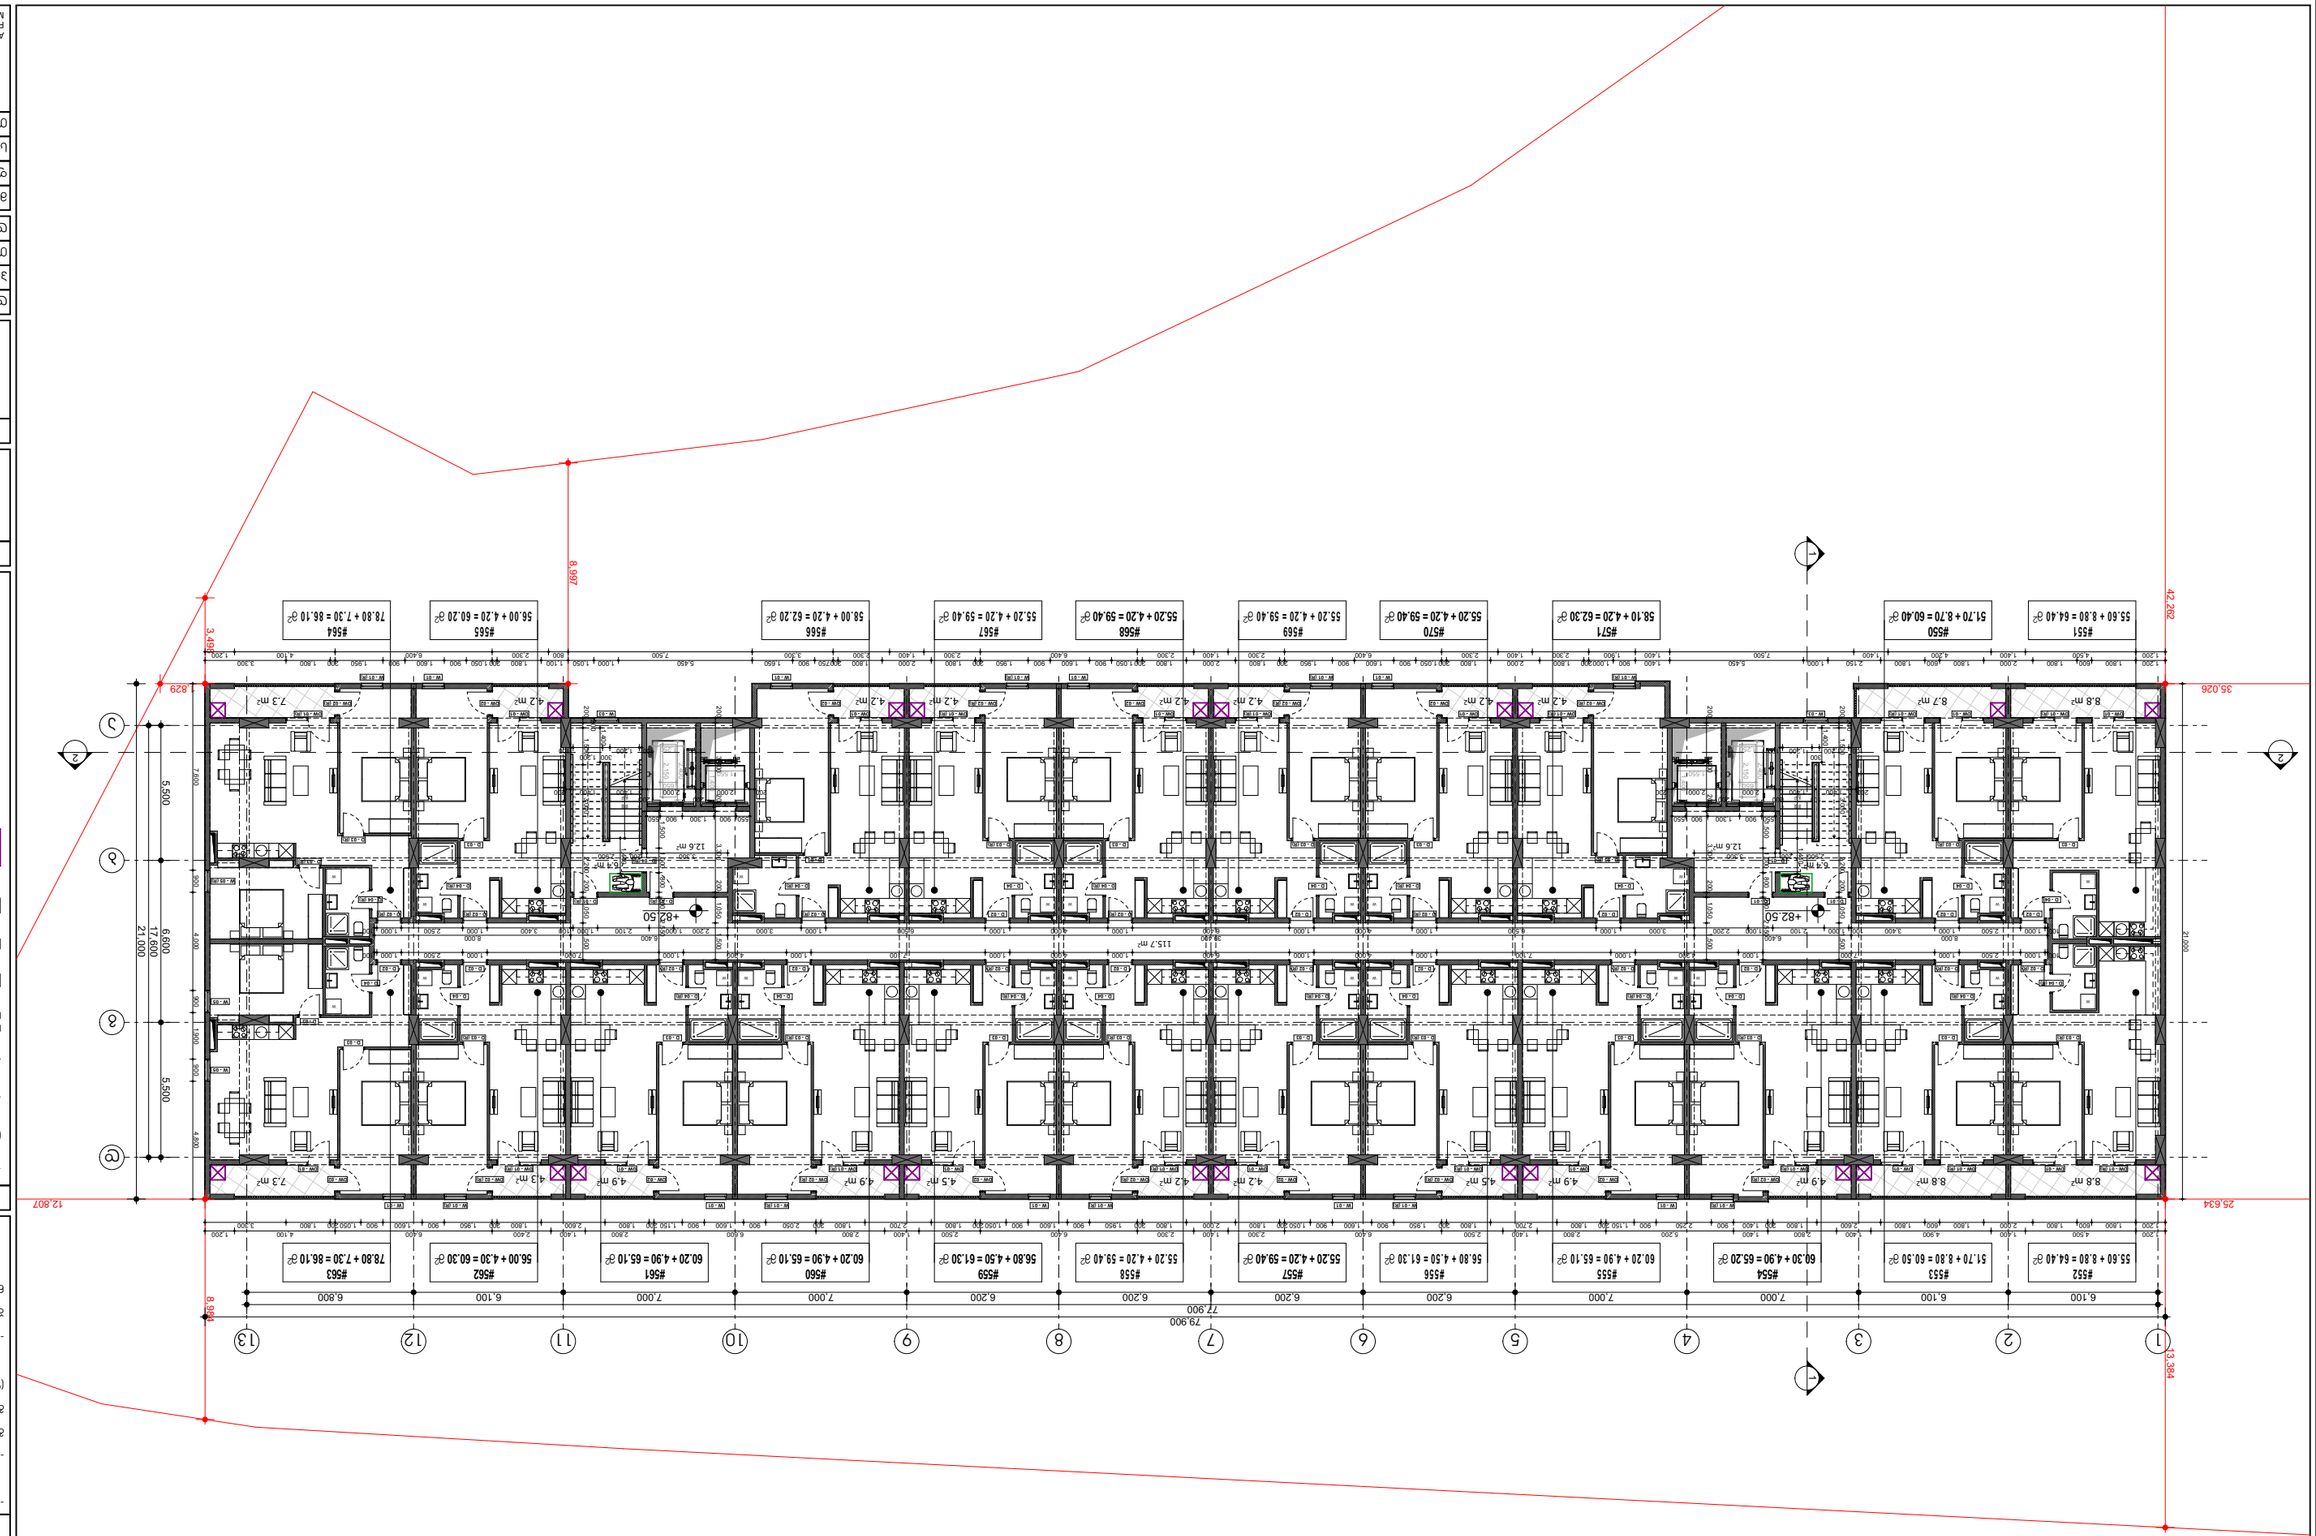

პროექტის ავტორი	ლ. ბერიძე , ნ. ტატიშვილი
პროექტის ხელმძღვანელი	ლ. ბერიძე
ტიპიური სართულის გეგმა	6. სართული

მასშტაბი:	**1:250**
ფორმატი:	**A3**
სამშენებლო ნებართვის N#29	
01.1.3.05.004.139	

დამკვეთი:	
A.01.28	
ნახაზის დასახელება:	
ნახაზის ნომერი:	
26	

ავტორი:	
ს/კ 405353832	
ბინათმესაკუთრეთა ამხანაგობის ხელმძღვანელობა:	

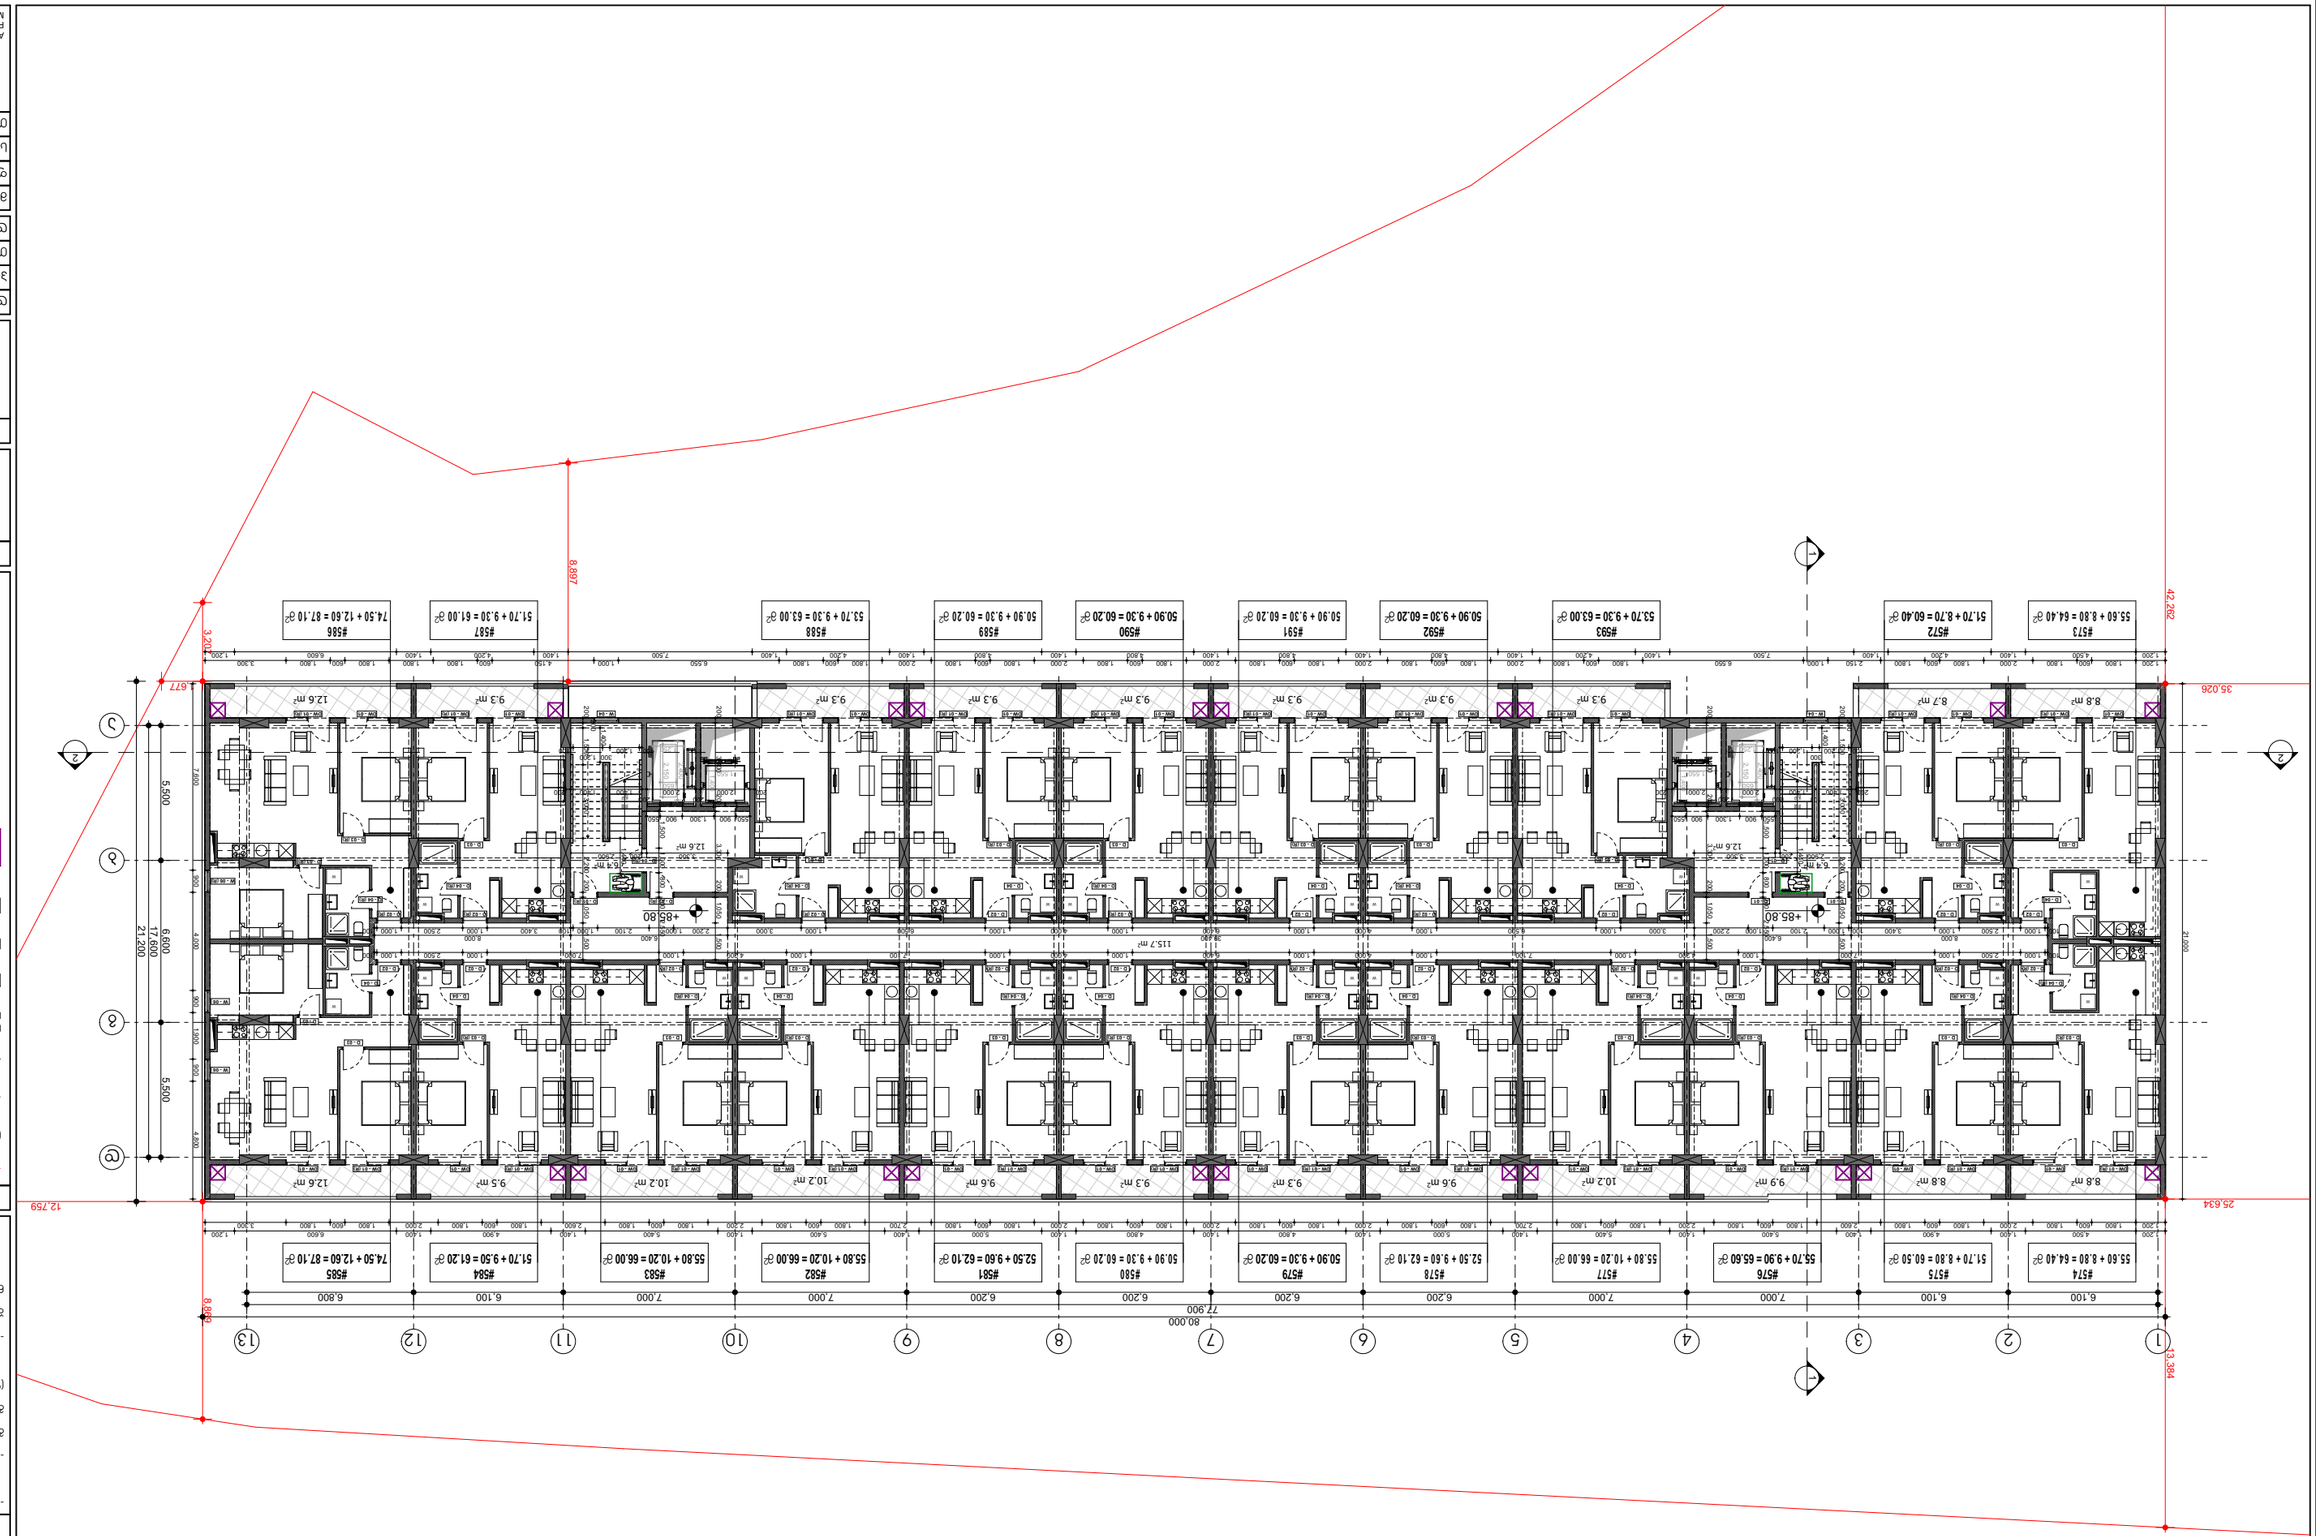

ავტორის ნებართვის გარეშე ამ ნახაზის
გამოყენება, კოპირება ან გავრცელება
აკრძალულია

პროექტი N29	ქ. თბილისი, ვაკის რაიონი, ზ. ჭავჭავაძის
ს/კ 01.13.05.004.139	
ნახაზის დასახელება:	
მასშტაბი:	1:250
ფორმატი:	A3
სამშენებლო ნებართვის №:	
თარიღი:	2/14/2023

ა.ს.ს.ა. ზაქარიაძე ქუჩა. თბილისი. საქართველო.
PHONE: +(995) 598-167-167.
MAIL: TEAMOFA.S.S.A@GMAIL.COM

1	ნახაზის დასახელება
ს/კ 01.13.05.004.139 ის ნაწილი	
ს/ნ 406353832	
ლიცენზია:	

ნახაზზე გამოსახული ელემენტების აღნიშვნა

ალუმინის ფანჯრის ბლოკი	
ალუმინის ფანჯრის ბლოკი	
ალუმინის ფანჯრის ბლოკი	

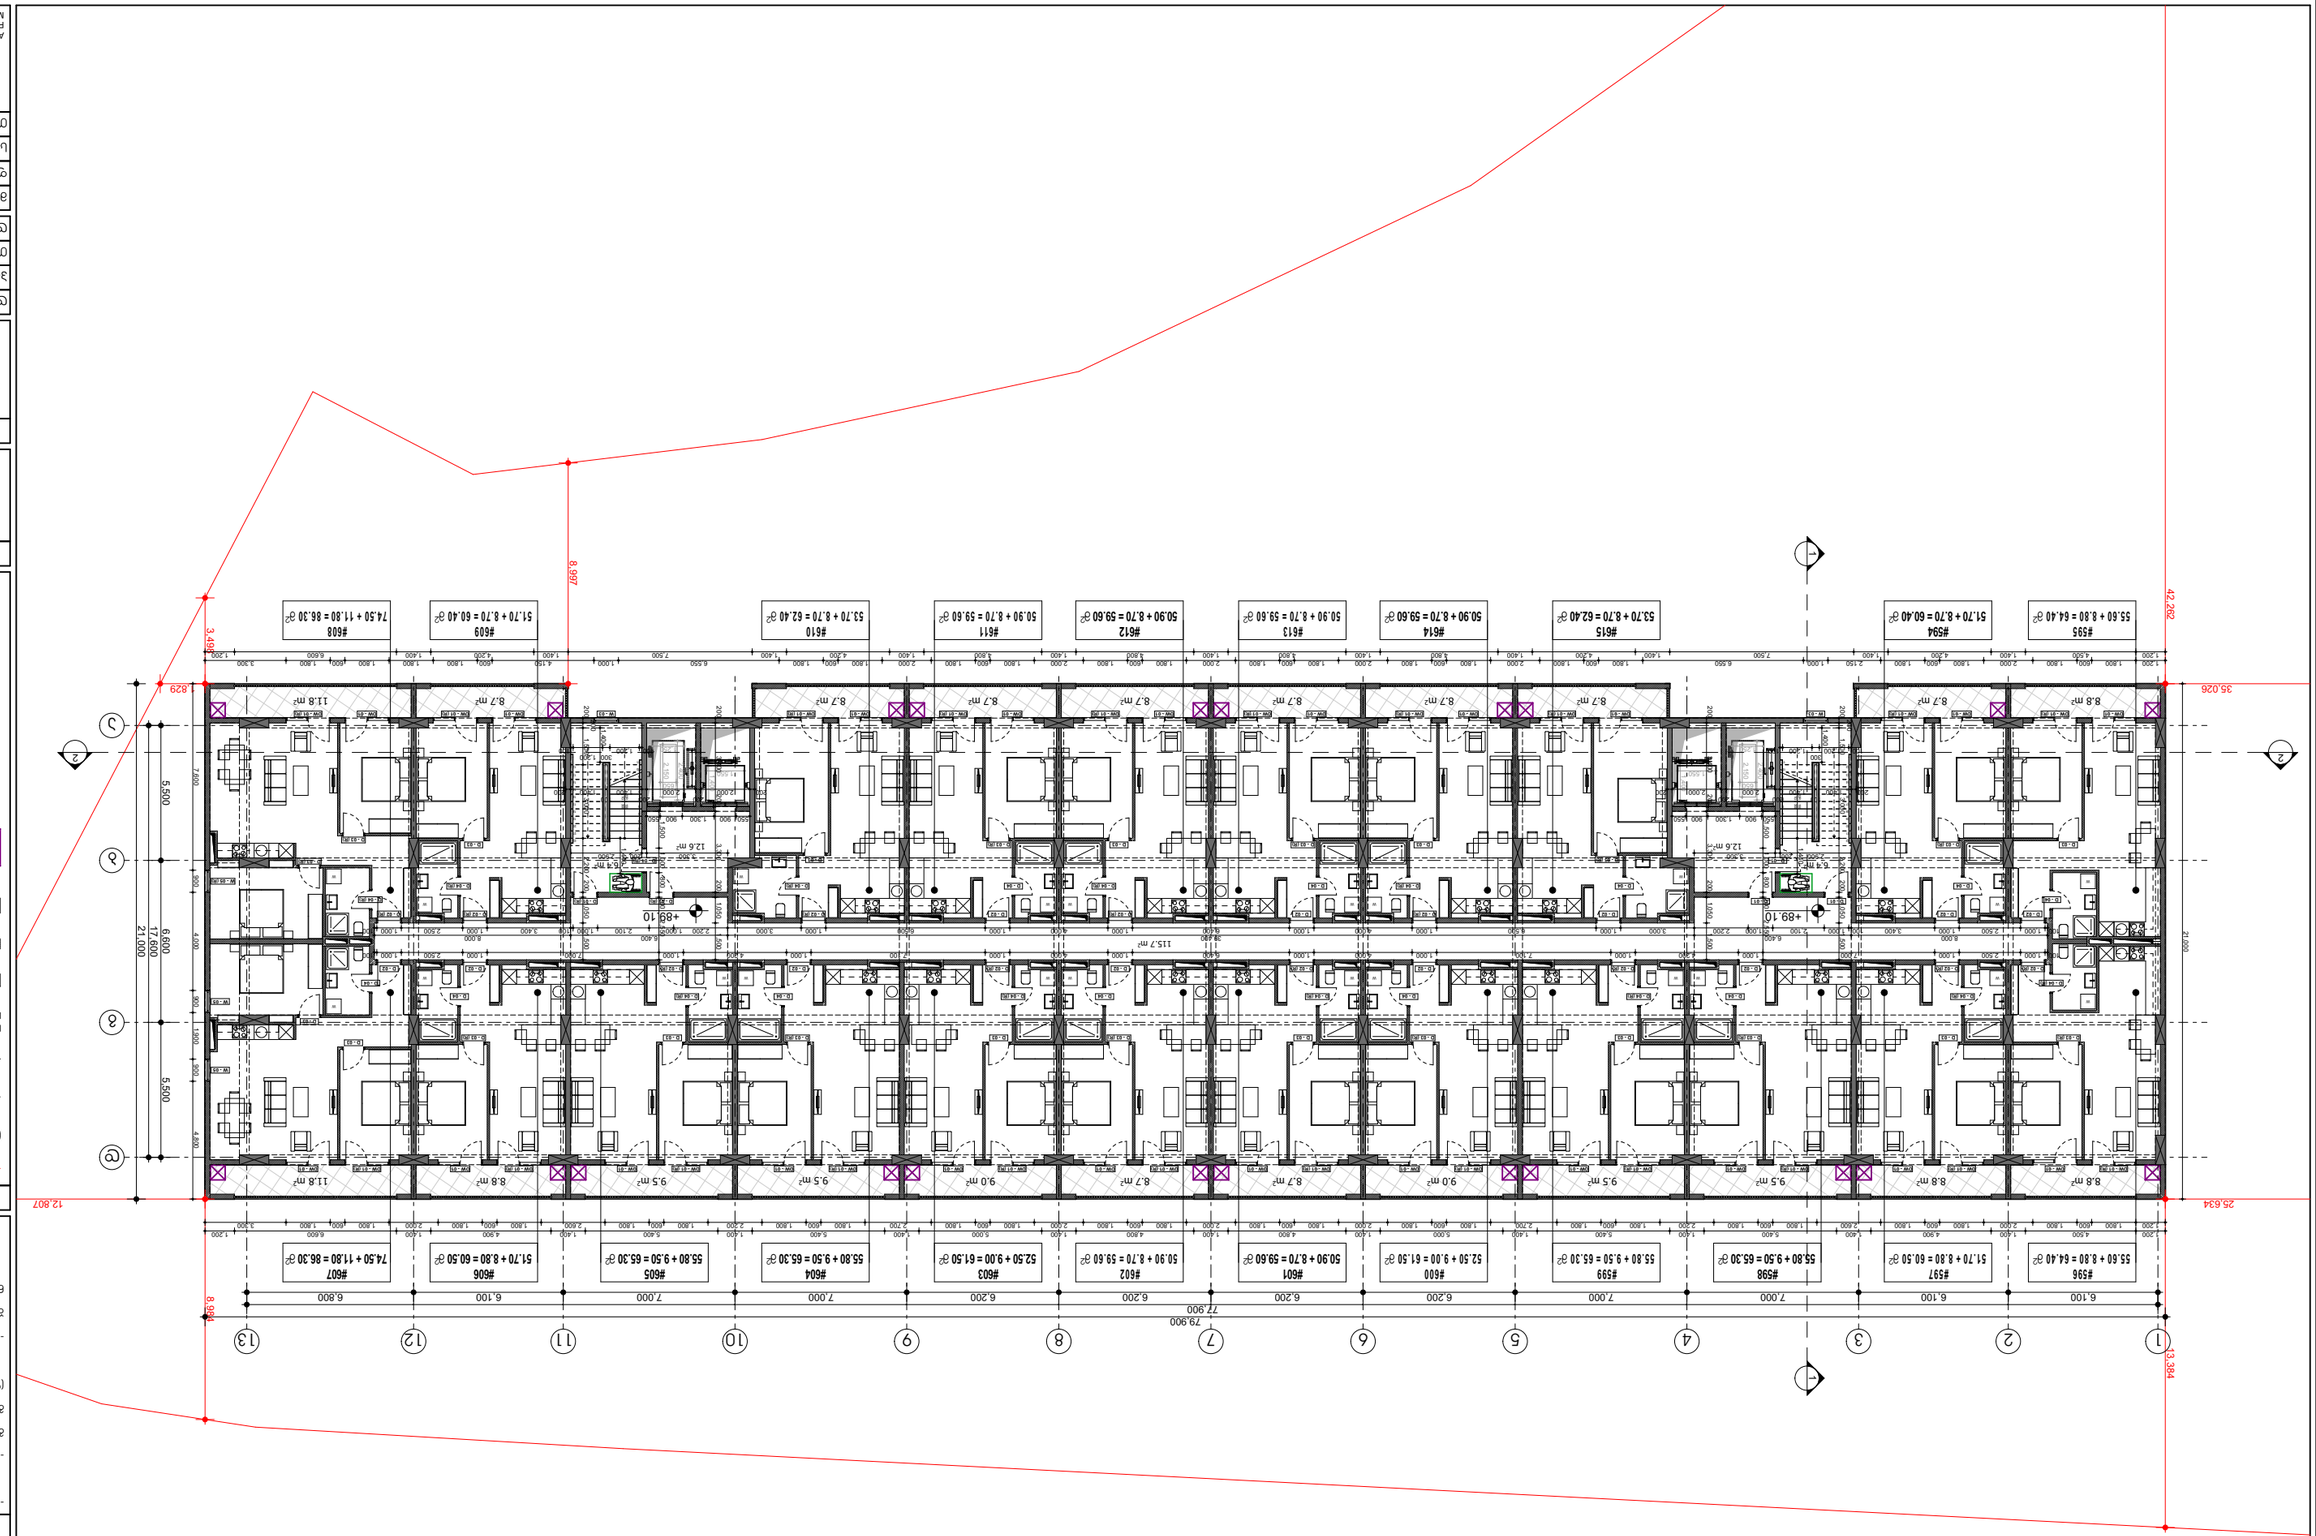

ავტორი:	
შპს "ინვესტ ენერჯი"	
ს/კ 406353832	
პროექტის დასახელება და მისამართი:	
ნახაზის დასახელება:	
A.01.30	
ნახაზის ტიპი:	
მასშტაბი:	
1:250	
ფორმატი:	
A3	
ცვლილების ნომერი და თარიღი:	
2/14/2023	

A.S.A. ZAKARIADZE STR. TBILISI. GEORGIA.
PHONE: +(995) 598-167-167.
MAIL: TEAMOFA.S.S.A@GMAIL.COM

ავტორის ნიშანი	ბ. ხოსიტაშვილი
პროექტის ხელმძღვანელი	ბ. ხოსიტაშვილი
კონსტრუქციული ნაწილის ხელმძღვანელი	
ექსპერტიზის დასკვნის ნომერი და თარიღი	
ავტორის საავტორო და მომიჯნავე უფლებების დაცვის შესახებ საქართველოს კანონის მოთხოვნების შესაბამისად	

ნახაზის დასახელება	ფასადი
ფერადოვანი გადაწყვეტა	
ალუმინის ფანჯრის ბადე	
ალუმინის ფანჯრის ბადე ფასადის ფერის

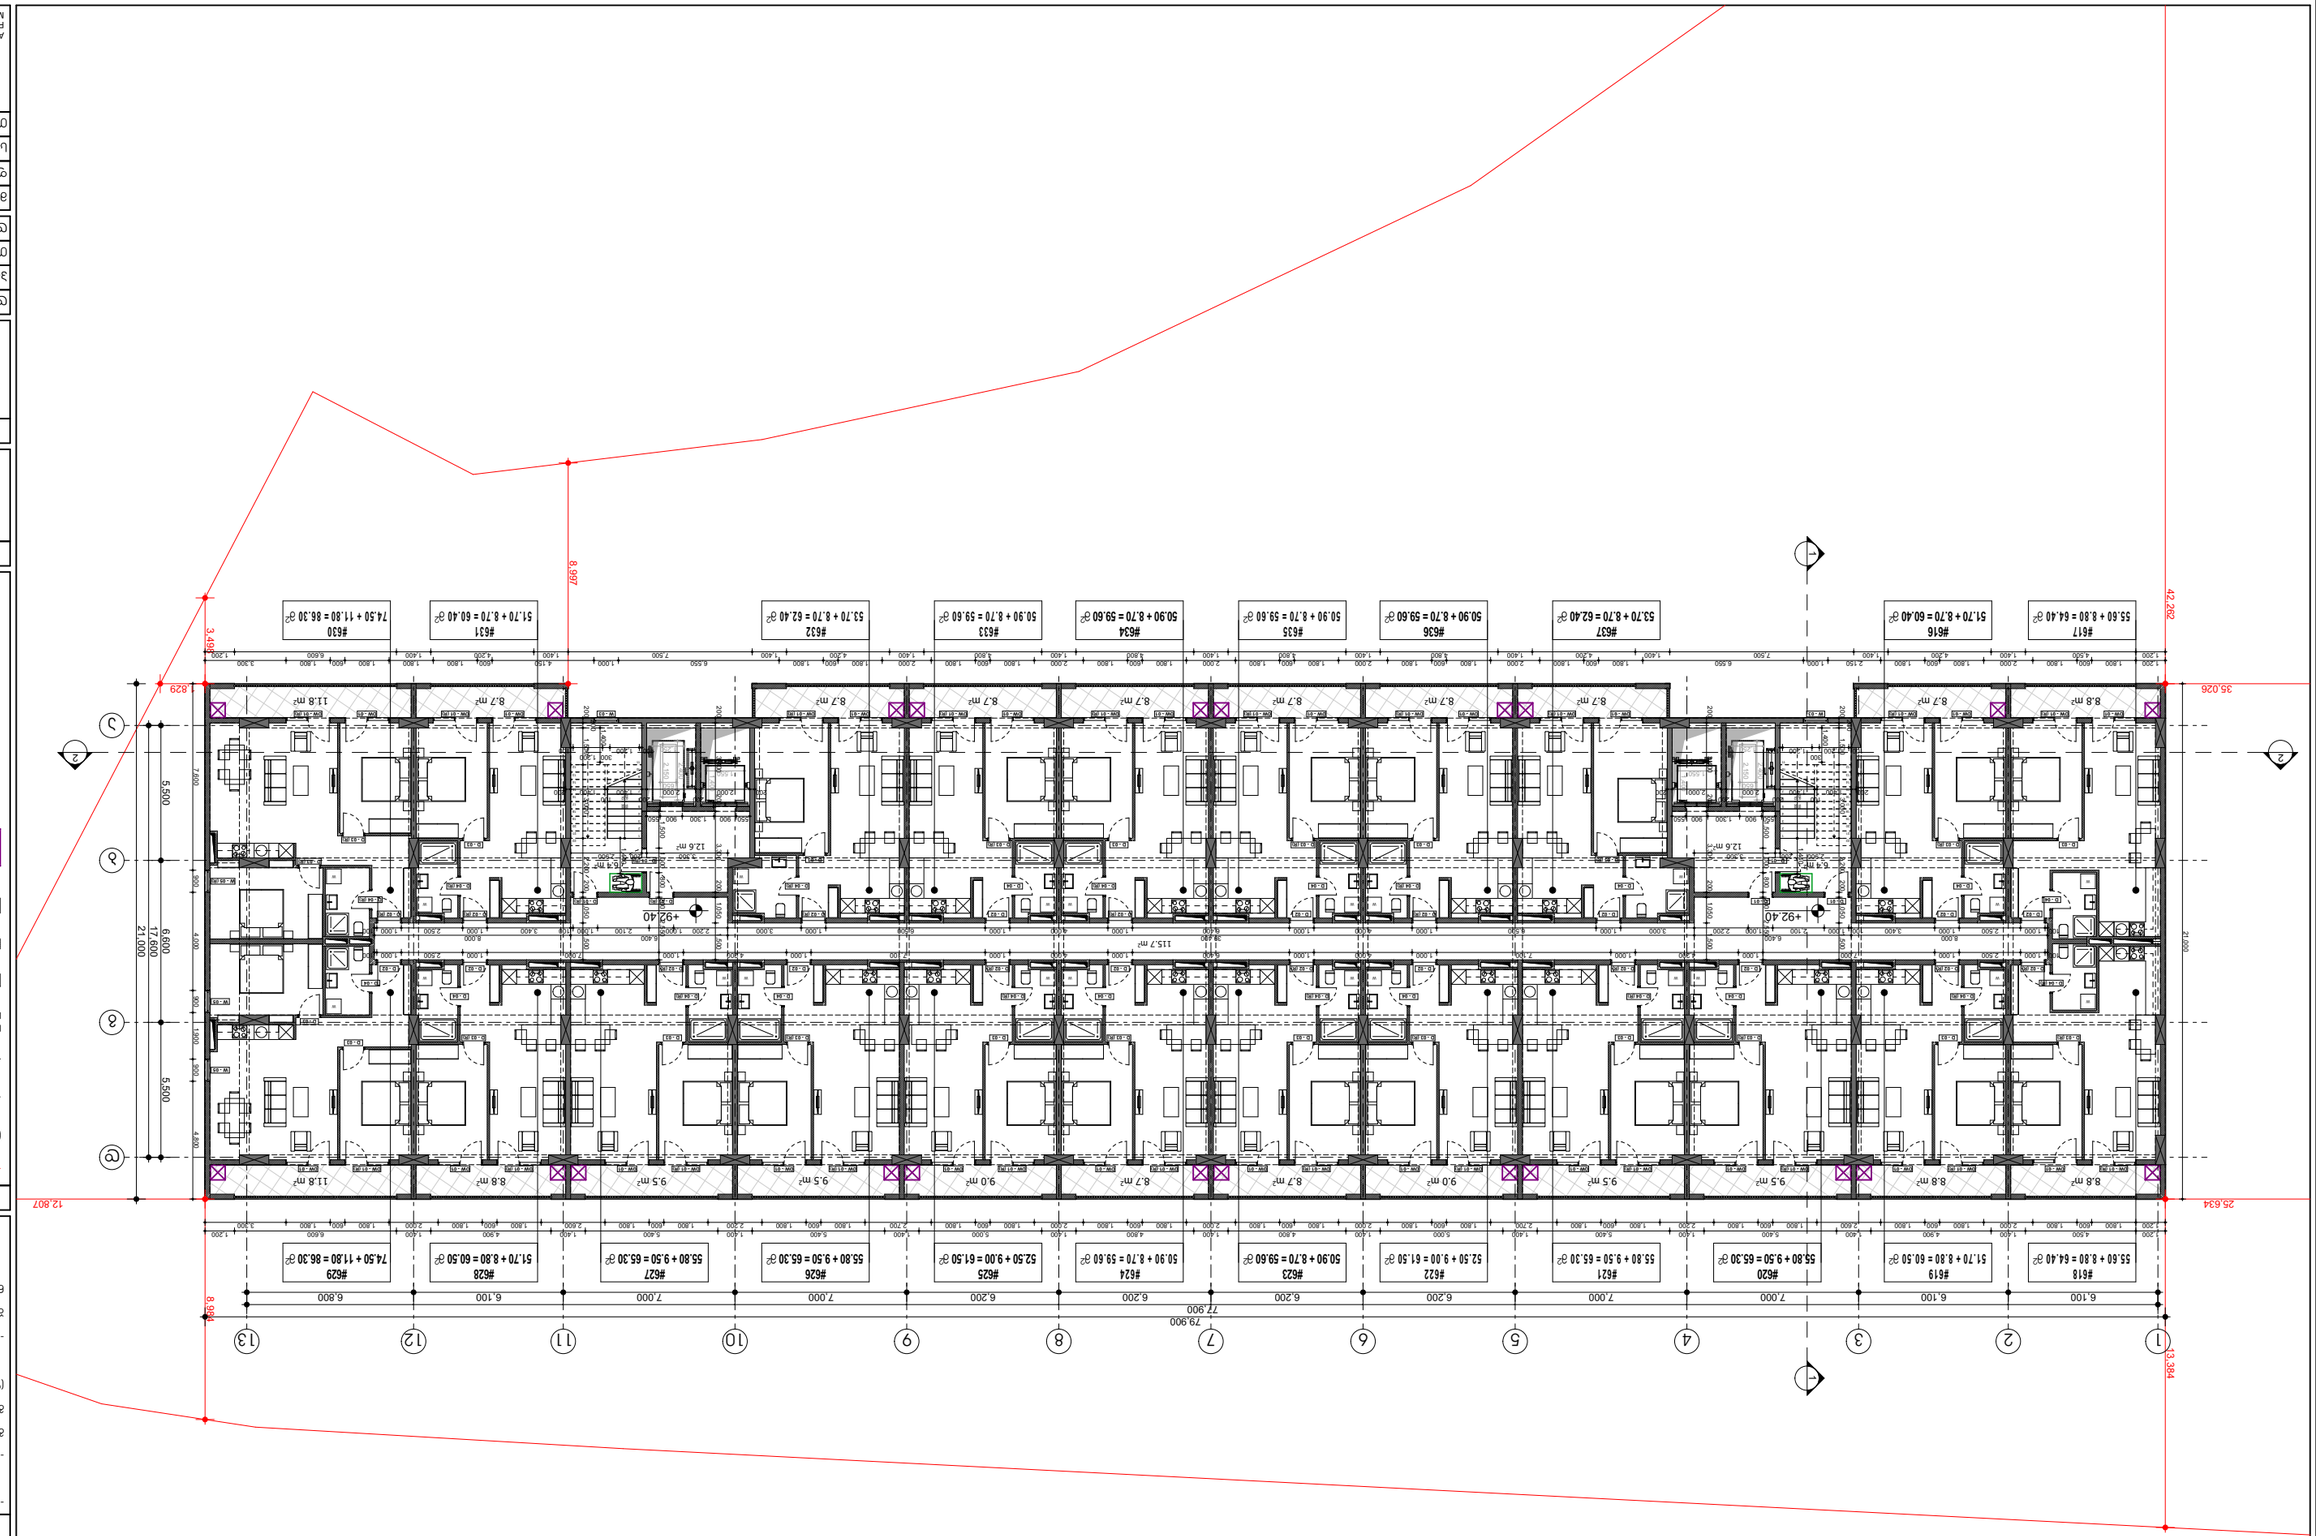

ტექნიკური ზედამხედველობა	ზ. ხოსიტაშვილი
პროექტის ხელმძღვანელი	ქ. ბერიძე
არქიტექტორი	ნ. ლომთათიძე
კონსტრუქციული სისტემა	მონოლითური რკინაბეტონი
სამშენებლო ნებართვა	
პროექტის ეტაპი	პ
ფურცლების რაოდენობა	6
მასშტაბი:	**1:250**
ფორმატი:	**A3**
სამუშაო პროექტის ნომერი	
თარიღი:	2/14/2023

A.S.A. ZAKARIADZE STR. TBILISI. GEORGIA.
PHONE: +(995) 598-167-167.
MAIL: TEAMOFA.S.S.A@GMAIL.COM

ტექნიკური ნაწილი

"ნაგებობის ტიპური პროექტი"

ს/კ 406353832

1	პროექტის ნომერი და ავტორის ან ავტორების ან ავტორთა ჯგუფის ხელმძღვანელის ვინაობა, ხელმოწერა, ბეჭდის ადგილი (ასეთის არსებობის შემთხვევაში)

ნებართვის მიმღების ან ნებართვის მფლობელის ან ნებართვის მფლობელის უფლებამოსილი წარმომადგენლის ვინაობა, ხელმოწერა, ბეჭდის ადგილი (ასეთის არსებობის შემთხვევაში)

ტექნიკური ზედამხედველობა	8. ხოსიტაშვილი
პროექტის ავტორი	ქ. ბერიძე
ტექნიკური ზედამხედველობა	
პროექტის ავტორები	6. ნიკოლაძე

პროექტის მასშტაბი:	**1:250**
ფორმატი:	**A3**
პროექტის ნომერი ნებართვის მფლობელის მიერ:	
თარიღი:	2/14/2023

A.S.A. ZAKARIADZE STR. TBILISI. GEORGIA.
PHONE: +(995) 598-167-167.
MAIL: TEAMOFA.S.S.A@GMAIL.COM

A.01.31

ფურცლის:

ნებართვის ობიექტის

ქ. ბერიძის N#29 ტიპური პროექტის მე-3 ს/კ 01.1.3.05.004.1.39

ობიექტის მისამართი:

ნებართვის ობიექტის ტიპური პროექტის ნომერი, ავტორი, ფურცლის დასახელება და ნომერი:

A.01.31 - ტიპური პროექტის ფასადები

ტიპური პროექტის ნაწილი



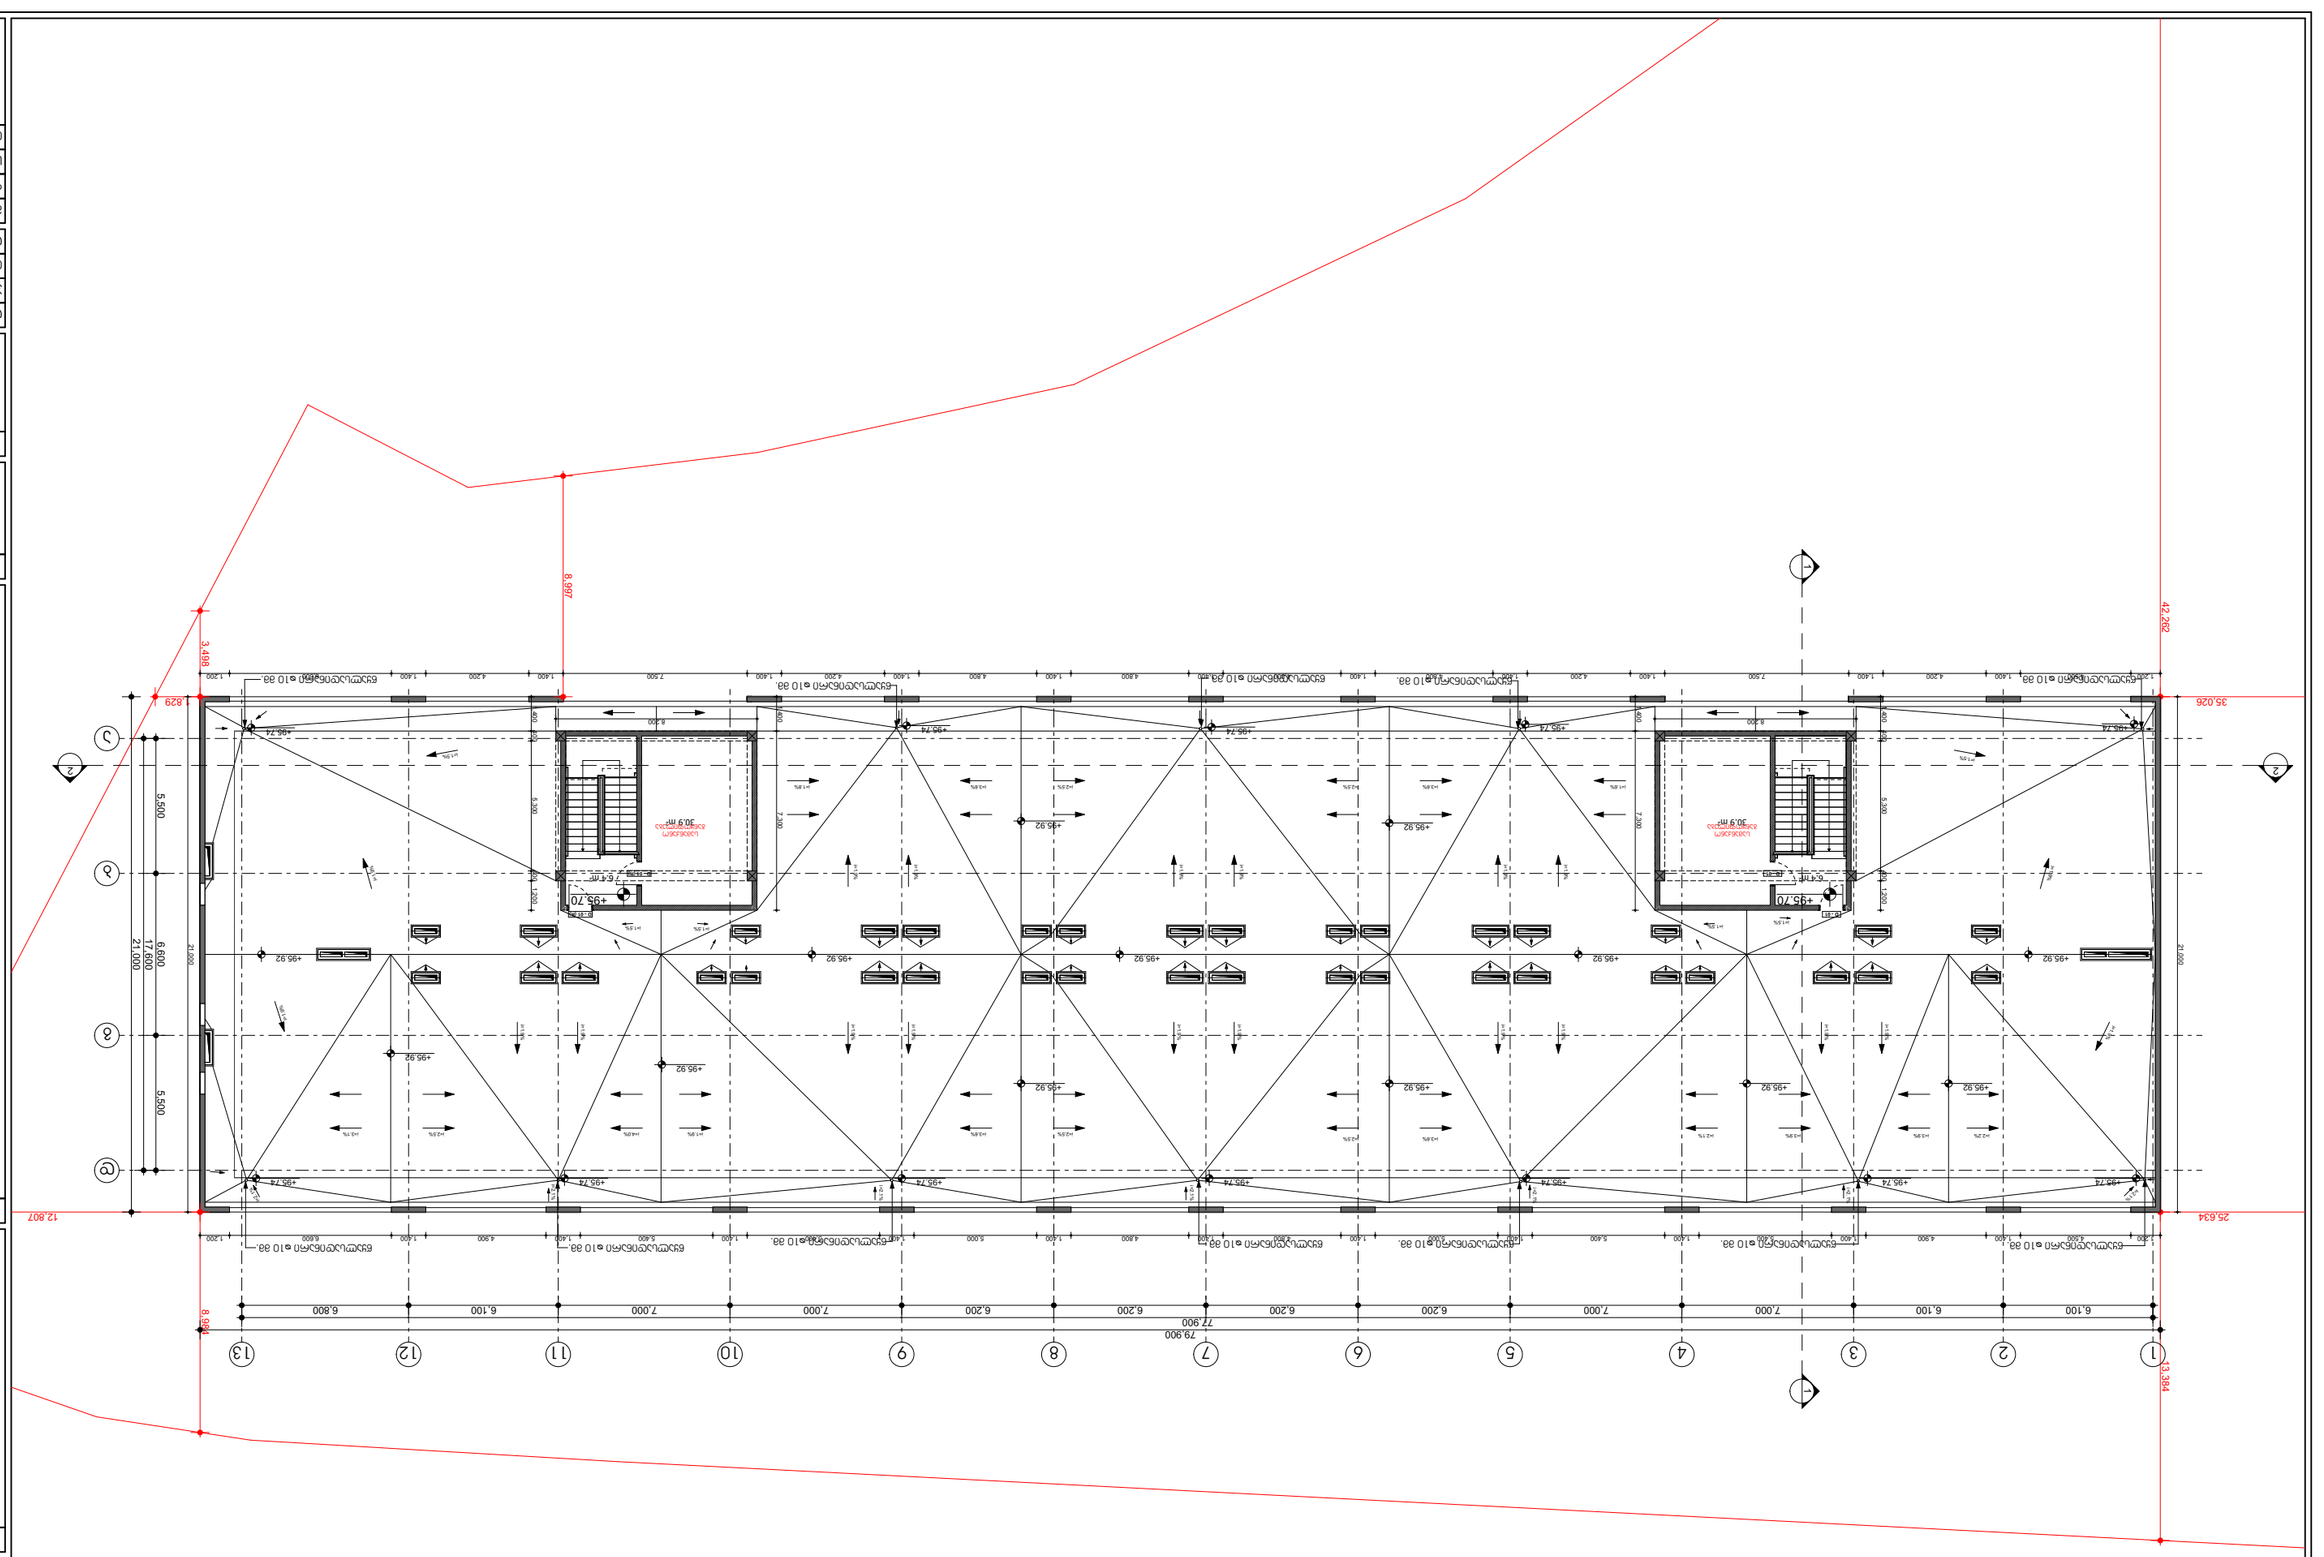


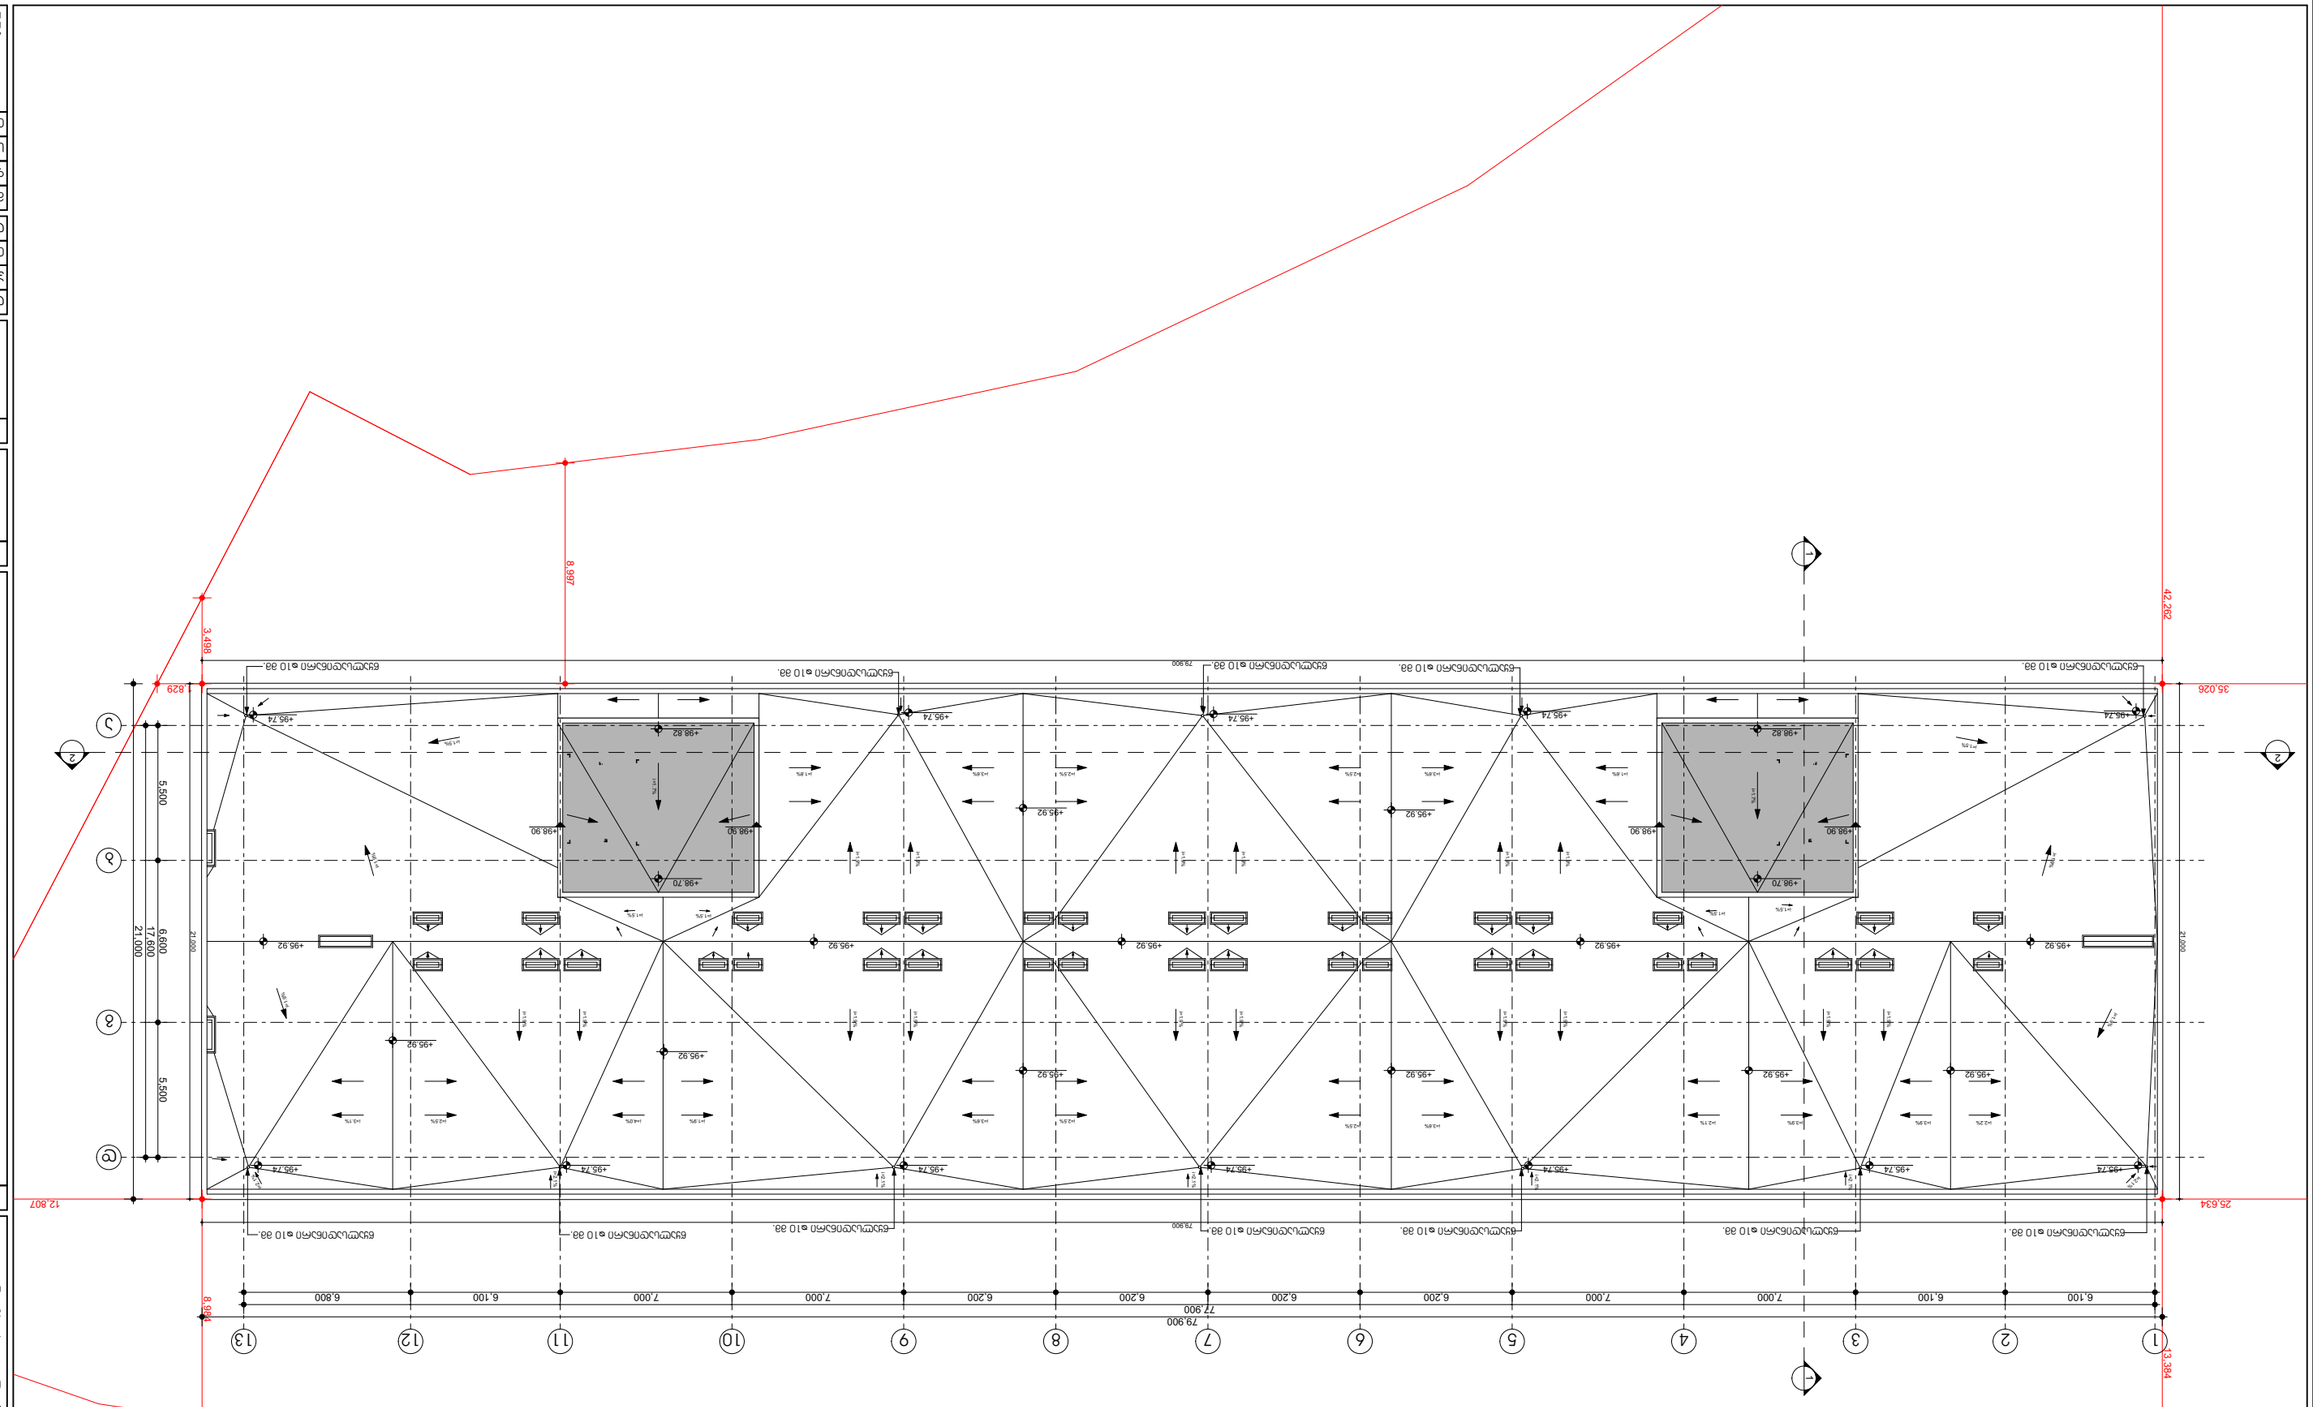
1
2
3
4
5
6
7
8
9
10
11
12
13
79.900
6.100
7.000
6.200
Ⓐ
Ⓑ
Ⓒ
Ⓓ
Ⓔ
5.500
6.600
17.600
21.000
42.262
35.026
25.634
13.384
12.807
8.997
3.499
1.829
8.800
+98.70
+98.90
+98.82
+98.92
+95.74
+95.92
+95.92
+98.92
+95.92
+95.92
+95

პირობითი აღნიშვნა

	მიწის ნაკვეთის საპაღასტრო საგზვარი		საევაკუაციო გასასვლელის მაჩვენებელი
ა	ღერძი		ჰაერის დაწნევის სისტემა
2	ჭრილის ხაზი		
1 სართული (0.მ.ნ 0.00) ს.მ.ნ 0.00	იატაკის მოპირკეთების ნიშნული სტრუქტურის გედაპირის ნიშნული		
#4 56.00 + 4.30 = 60.30 მ²	ოთახის ნომერი მთლიანი ფართობი საგაფხულო ფართობი ფართობი შიდა კონტურგე		
	დაკავებულობის ჯგუფი (ქვეჯგუფი) დაკავებულობის დატვირთვა		
900X2100 30 წთ 04	კარის მავისუფალი სიგანე კარის მავისუფალი სიმაღლე ოთახის ნომერი კარის აღნიშვნა ხანძარმედეგობა		
	კედლის ცეცხლმედეგობა (ერთსაათიანი)		
	კედლის ცეცხლმედეგობა (ორსაათიანი)		
	ხელის ცეცხლმაქრი		
	სახანძრო მილგაარი		
	სახანძრო ვიგუალური განგაშის სისტემა		
	კვამლგე მრეაგირე მაუწყებელი		
	ავტოსაშხეში		
	მექანიკური განიავების სისტემა		
	სახანძრო განგაშის ხელით სამართავი სისტემა		
	გგა კიბის საკომუნიკაციო სისტემა		
	ღიობი ფილაში		
	გაძლიერებული ბეტონის კედელი		
	ბლოკის კედელი		
	გასასვლელამდე სავალი მანძილი		
	სასაწყობე ჯგუფი სწ-2.		
	დამხმარე ჯგუფი ღს.		
	საცხოვრებელი ჯგუფი სც-2		
	შშმ პირის სვლაგეგი		

დაგეგმარების მიზნის აღწერა

● დაგეგმარების საფუძველი და მიზნები

პროექტი მიზნად ისახავს მრავალბინიანი, ოცდაცხრა სართულიანი საცხოვრებელი სახლის დაგეგმარებას, თანამედროვე გეგმარებითი პრინციპებისა და „შენობა-ნაგებობის უსაფრთხოების წესების“ მიხედვით.

● მიწის ნაკვეთის მდებარეობა, აღწერა

საპროექტო მიწის ნაკვეთი (17 632 $მ^2$) მდებარეობს ქ. თბილისში, 29 ნოდარ ხოშარაულის ქუჩაზე. (ს/კ 01.13.05.004.139) სამხრეთის და აღმოსავლეთის მხრიდან ესაზღვრება, დაბალი ინტენსივობის სავაჭრო სივრცეები, ჩრდილოთის მხრიდან რეგისტრირებული მიწის ნაკვეთები, ხოლო დასავლეთის მხრიდან გრგ-ს არეალის ტერიტორია. ტერიტორია ხასიათდება ვაკე რელიეფით, აბსოლუტური ნიშნული ზღვის დონიდან - 400,86 მ.

● პროექტის შინაარსობრივი აღწერა

საპროექტო შენობა შედგება 29 მიწისზედა და 2 მიწისქვეშა სართულისგან. მიწისქვეშა სართულბზე (-6.50 და -3.50 ნიშნულები) პროექტის მიხედვით იგეგმება შემოზღუდული ავტოსადგომი გარაჟების მოწყობა.

საერთო ჯამში განთავსდება 637 საცხოვრებელი ერთეული (ბინა), ხოლო ავტოსადგომების სართულებზე მოეწყობა ჯამში 76 ავტოსადგომის ადგილი.

საპროექტო შენობის მიწის დონის ზედა სართულებზე მოეწყობა საცხოვრებელი ბინები, 1 სართულზე (+0.00 ნიშნული) 21 ბინა ხოლო 2-29 სართულებზე (+3.30_+92.40 ნიშნულები) 22 საცხოვრებელი ერთეული თითო სართულზე.

● პროქტის ძირითადი სტრუქტურული სისტემის აღწერა

შენობის სტრუქტურას წარმოადგენს საძირკვლის გაძლიერებული ბეტონის ფილაზე დაფუძნებული სტრუქტურული ჩარჩო, რომელიც შედგება გაძლიერებული ბეტონის სვეტებისგან, კოჭებისგან, სართულშუა გადახურვის ფილებისგან და სახურავის ფილისგან. კიბის უჯრედს გვერდებზე და შუაში მთელ სიმაღლეზე უწყვეტად მიუყვება ასევე გაძლიერებული ბეტონის სიხისტის დიაფრაგმები. კიბის სტრუქტურა შედგება გაძლიერებული ბეტონისგან.

შენობა-ნაგებობის უსაფთხოების წესებთან შესაბამისობის ანალიზი

გამოყენებული წესები - შენობა-ნაგებობის უსაფრთხოების წესები

ჩამოთვალეთ შენობის დაკავებულებები და აღწერეთ თითოეული გამოყენება
1. სასაწყობე ჯგუფი სწ-2 (ავტოსადგომი გარაჟი მიწის დონის ქვედა ორი სართული)
2. საცხოვრებელი ჯგუფი სც-2 (პირველიდან, ოცდამეცხრე სართულის ჩათვლით)
3. დამხმარე ჯგუფი დს (დამხმარე ფართობები მიწის დონის ქვედა ორი სართული)

~~კონსტრუქციის ტიპი:~~	
განსაზღვრეთ კონსტრუქციის არსებული შენობისთვის: მაგალითი: II-A, II-B, V-A, V-B	
განსაზღვრეთ კონსტრუქციის ტიპი ახალი შენობისთვის: მაგალითი: II-A, II-B, V-A, V-B	I-A მიწის დონის ქვემოთ I-A მიწის დონის ზემოთ
შერეული კონსტრუქციის შემთხვევაში მიუთითეთ ტიპები, რომელიც გამოყენებული იქნება, განსაზღვრეთ ტიპები და მათი მდებარეობა:	

სიმაღლის შეზღუდვები		
დაკავებულობები	დასაშვები სართულიანობა	შემოთავაზებული სართულიანობა
1. სასაწყობე ჯგუფი სწ-2	შეუზღუდავი	მიწის დონის ქვედა 2 სართული
2. საცხოვრებელი ჯგუფი სც-2	შეუზღუდავი	1 სართულიდან 29 სართულის ჩათვლით
3. დამხმარე ჯგუფი დს	შეუზღუდავი	მიწის დონის ქვედა 1 სართული და მიწის დონის 1 სართული
შენობის სიმაღლე =	შეუზღუდავი	99.60 მ
მიწის ზემოთ სართულის რაოდენობა =	შეუზღუდავი	29 სართული
მიწის დონის ქვედა სართულის რაოდენობა =	-------	2 სართული

ფართობის შეზღუდვები		
დაკავებულობები	დასაშვები ფართობი (ცხრილი 503)	შემოთავაზებული ფართობი
1. სასაწყობე ჯგუფი სწ-2	შეუზღუდავი	2 345.6 მ^2
2. საცხოვრებელი ჯგუფი სც-2	შეუზღუდავი	45 483.7 მ^2
3. დამხმარე ჯგუფი დს	შეუზღუდავი	104.0 მ^2
იატაკის საერთო ფართობი =	47 933.3 მ^2	
იატაკების რაოდენობა =	მიწის დონის ზედა 29. მიწის დონის ქვედა 2 სართული	
შენობის საერთო ფართობი =	52 845.0 მ^2	

შენობა-ნაგებობის უსაფთხოების წესებთან შესაბამისობის ანალიზი

გამოყენებული წესები - შენობა-ნაგებობის უსაფრთხოების წესები

I კორპუსი	გარე კედლის ღიობისადმი მოთხოვნები ცხრილი 705.8-ის მიხედვით				
გარე კედელი (ჩრდილო, სამხრეთ, დასავლეთ, აღმოსავლეთ)	ხანძარსაწინააღმდეგო მანძილი (მეტრი)	კედლის ღიობების ფართობი (კედლის %)			
		დასაშვები		გათვალისწინებული	
		დაცული	დაუცველი	დაცული	დაუცველი
ჩრდილოეთი	11	შეუზღუდავი	შეუზღუდავი	_	34.5 %
სამხრეთი	8.5	შეუზღუდავი	70 %	_	30.9 %
აღმოსავლეთი	5.8	75 %	25 %	_	10 %
დასავლეთი	25	შეუზღუდავი	შეუზღუდავი	_	1.4 %

ხანძრისაგან დაცვის სისტემებისადმი მოთხოვნები			
	სწ-2	სც-2	დს
გათვალისწინებულია, თუ არა ავტოსაშხეფი სისტემა	კი	კი მხოლოდ დერეფნებში	კი
გათვალისწინებულია, თუ არა სახანძრო მიღდგარების სისტემა	კი	კი	კი
გათვალისწინებულია, თუ არა კვამლის საკონტროლო სისტემა	კი	კი	კი
გათვალისწინებულია, თუ არა ხელის ცეცხლმაქრები	კი	კი	კი
გათვალისწინებულია, თუ არა სახანძრო განგაშის სისტემა	კი	კი	კი

გასასვლელების რაოდენობა და სიგანე სასაწყობე ჯგუფი სწ-2-სთვის						
სართულები	გასასვლელების რაოდენობა		გასასვლელის სიგანე			
			კიბეები		გასასვლელის სხვა კომპონენტები	
	მოთხოვნილი	გათვალისწინებული	მოთხოვნილი	გათვალისწინებული	მოთხოვნილი	გათვალისწინებული
მიწის დონის ქვედა სართული -2	2	4	2	2	0,82 მ	0,90 მ
მიწის დონის ქვედა სართული -1	2	6	2	2	0,82 მ	0,90 მ
ანტრესოლი	- -	- -	- -	- -	- -	- -
მეორე სართული	- -	- -	- -	- -	- -	- -

ცეცხლმედეგობის ხარისხის მოთხოვნა გარე კედლებისათვის ხანძარსაწინააღმდეგო მანძილის მიხედვით ცხრილი 602				
კედლები ღერძების მიხედვით	ხანძარსაწინააღმდეგო მანძილი (მეტრი)	კონსრუქციული ტიპი	დაკავებულობის ჯგუფები და ცეცხლმედეგობის ხარისხი სთ. მიხედვით სც - 2	გამოტენებული კედლის ხანძარმედეგობის ხარისხი სთ. მიხედვით
ჩრდილოეთი	11	I-A	0 სთ.	2 სთ.
სამხრეთი	8.5		1 სთ.	2 სთ.
აღმოსავლეთი	5.8		1 სთ.	2 სთ.
დასავლეთი	25		0 სთ.	2 სთ.

შენობა-ნაგებობის უსაფთხოების წესებთან შესაბამისობის ანალიზი

გამოყენებული წესები - შენობა-ნაგებობის უსაფრთხოების წესები

გასასვლელების რაოდენობა და სიგანე დამხმარე ჯგუფი დს-სთვის						
სართულები	გასასვლელების რაოდენობა		გასასვლელის სიგანე			
			კიბეები		გასასვლელის სხვა კომპონენტები	
	მოთხოვნილი	გათვალისწინებული	მოთხოვნილი	გათვალისწინებული	მოთხოვნილი	გათვალისწინებული
მიწის დონის ქვედა სართული -1	1	1	- -	- -	0,82 მ	0,90 მ
პირველი სართული	1	1	- -	- -	0,82 მ	0,90 მ
ანტრესოლი	- -	- -	- -	- -	- -	- -
მეორე სართული	- -	- -	- -	- -	- -	- -

გასასვლელების რაოდენობა და სიგანე საცხოვრებელი ჯგუფი სც.-2 სთვის						
სართულები	გასასვლელების რაოდენობა		გასასვლელის სიგანე			
			კიბეები		გასასვლელის სხვა კომპონენტები	
	მოთხოვნილი	გათვალისწინებული	მოთხოვნილი	გათვალისწინებული	მოთხოვნილი	გათვალისწინებული
მიწის დონის ქვედა სართული -2	-	-	-	-	-	-
მიწის დონის ქვედა სართული -1	-	-	-	-	-	-
პირველი სართული	2	4	2	2	0,82 მ	0.9 მ
სხვა სართული	2	4	2	2	0,82 მ	0.9 მ
ანტრესოლი	-	-	-	-	-	-

წყალსადენი სისტემის ფიქსირებული მოწყობილობების რაოდენობა ცხრილი 1602.1-ის მიხედვით				
დაკავებულობა	სწ-2 გარაჟი		სც-2. საცხოვრებელი	
ფიქსირებული მოწყობილობა	მოთხოვნილი	გათვალისწინებული	მოთხოვნილი	გათვალისწინებული
უნიტაზი 1		-	1	1
ტუალეტის ხელსაბანები 1		-	1	1
აბაზანა/შხაპი 1	-	-	1	1
სასმელი წყლის ფანტანი -	-	_	-	-
სამომსახურეო ნიჟარა -	-	-	1	1
სამზარეულოს ნიჟარა 1	-	-	1	1

ავტოსადგომის დაკავებულობისა და ხანძარ საწინააღმდეგო სისტემების გეგმა -6.50 ნიშნულზე

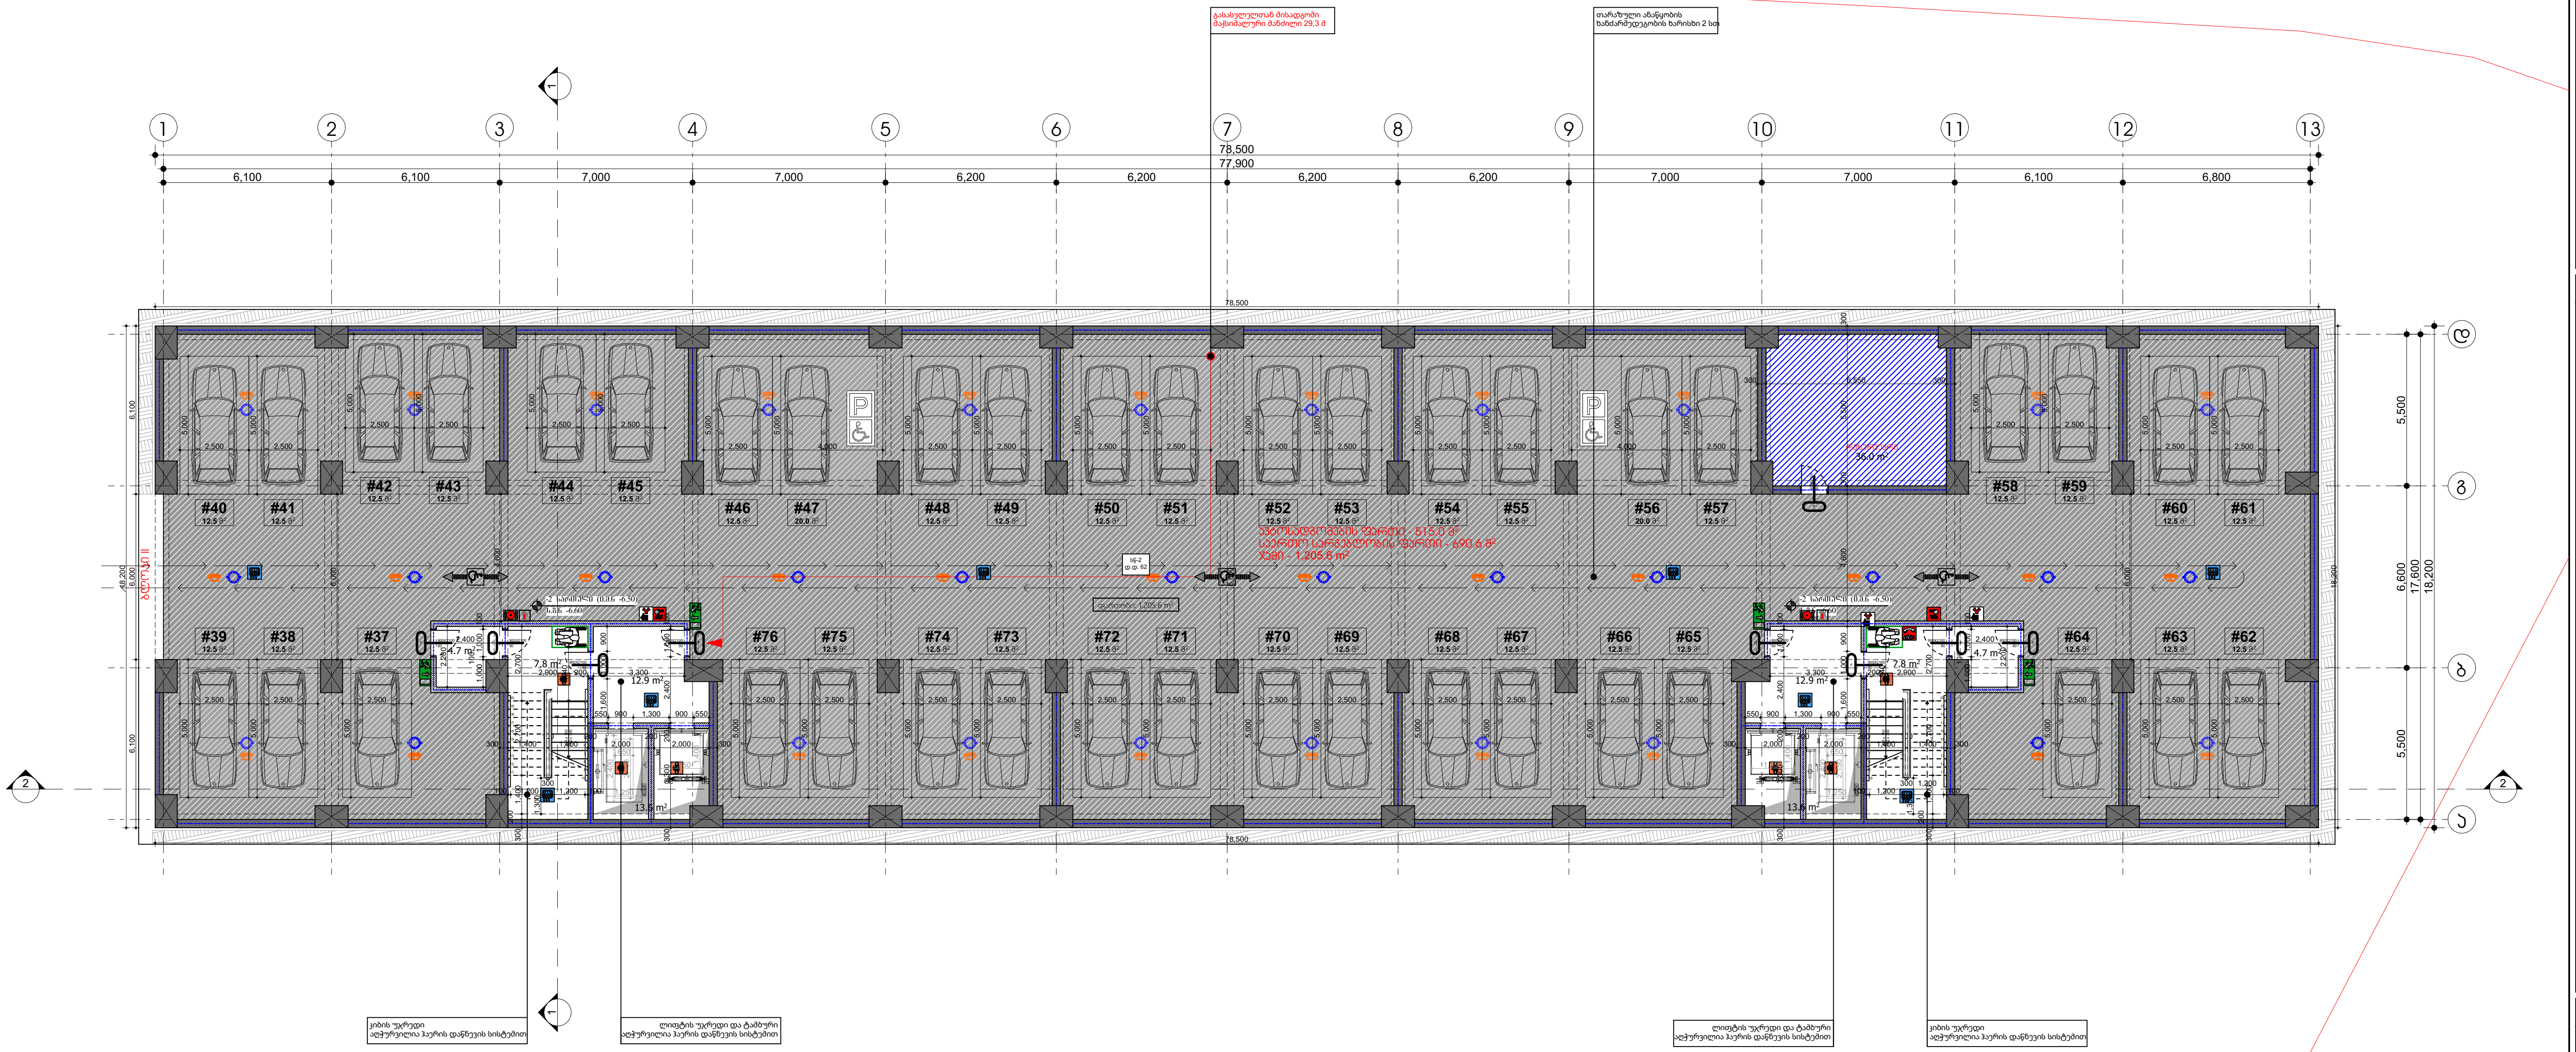

#	დაკავებულობა	დაკავებულობის დატვირთვა	მოთხოვნილი გზა-კარის რაოდენობა სიგანე		გათვალისწინებული გზა-კარის რაოდენობა სიგანე	
ავტოსადგომი	სწ-2	65	2 ც.	82 სმ.	4 ც.	90 სმ.

სასაწყობო ჯგუფი დახურული ავტოსადგომი სწ-2

მრავალბინიანი საცხოვრებელი კომპლექსი

ქ. თბილისი , ნოდარ ხომარაულის ქუჩა №29
ს/კ 01.13.05.004.139

ფურცელი:
A.03.6

ნახაზის დასახელება:
-2 სართულის გეგმა -6.50 ნიშნულზე

შენიშვნები:
- ზომები მოცემულია მილიმეტრებში
- გათბობის ქვაბისა და კონდიცირების გარე ბლოკის ადგილი გათვალისწინებულია აივნებზე (ფასადზე შეუმჩნევლად)
- არქიტექტურული ±0.00 ნიშნული შეესაბამება 000.00 აბსოლიტურ ნიშნულს

პირობითი ნიშნები:
- მიწის ნაკვეთის საზღვარი
- ღერძი
- ნიშნული
- ჭრილის ხაზი
- რიგელი
- შახტა
- ბლოკის კედელი
- რკინაბეტონის მონოლითური კონსტრუქცია
- გათბობის ქვაბის და კონდიცირების გარე ბლოკისთვის განკუთვნილი ადგილი

დამკვეთი:
შპს "იქსმშენი დიდუბე"
ს/კ 406353832

გაფრთხილება !
დოკუმენტი წარმოადგენს შ.პ.ს ა.ს.ს.ა -ს საკუთრებას.
მისი კოპირება ან გავრცელება იკრძალება ა.ს.ს.ა -ს თანხმობის გარეშე.
ნახაზის გამოყენება შესაძლებელია მხოლოდ კონტრაქტით გათვალისწინებული პირობებით

დირექტორი	გ. ხოსიტაშვილი
პროექტის ავტ.	ლ. ტურძელაძე
თანაავტორი	
დამუშავა	ნ. ნიქაბაძე
მასშტაბი:	1:250
ფორმატი:	A3
სტადია:	არქიტექტურული ნაწილი
თარიღი:	2/14/2023

A.S.S.A . ZAKARIADZE STR. TBILISI . GEORGIA .
PHONE: +(995) 598-167-167 .
MAIL: TEAMOFA.S.S.A@GMAIL.COM




























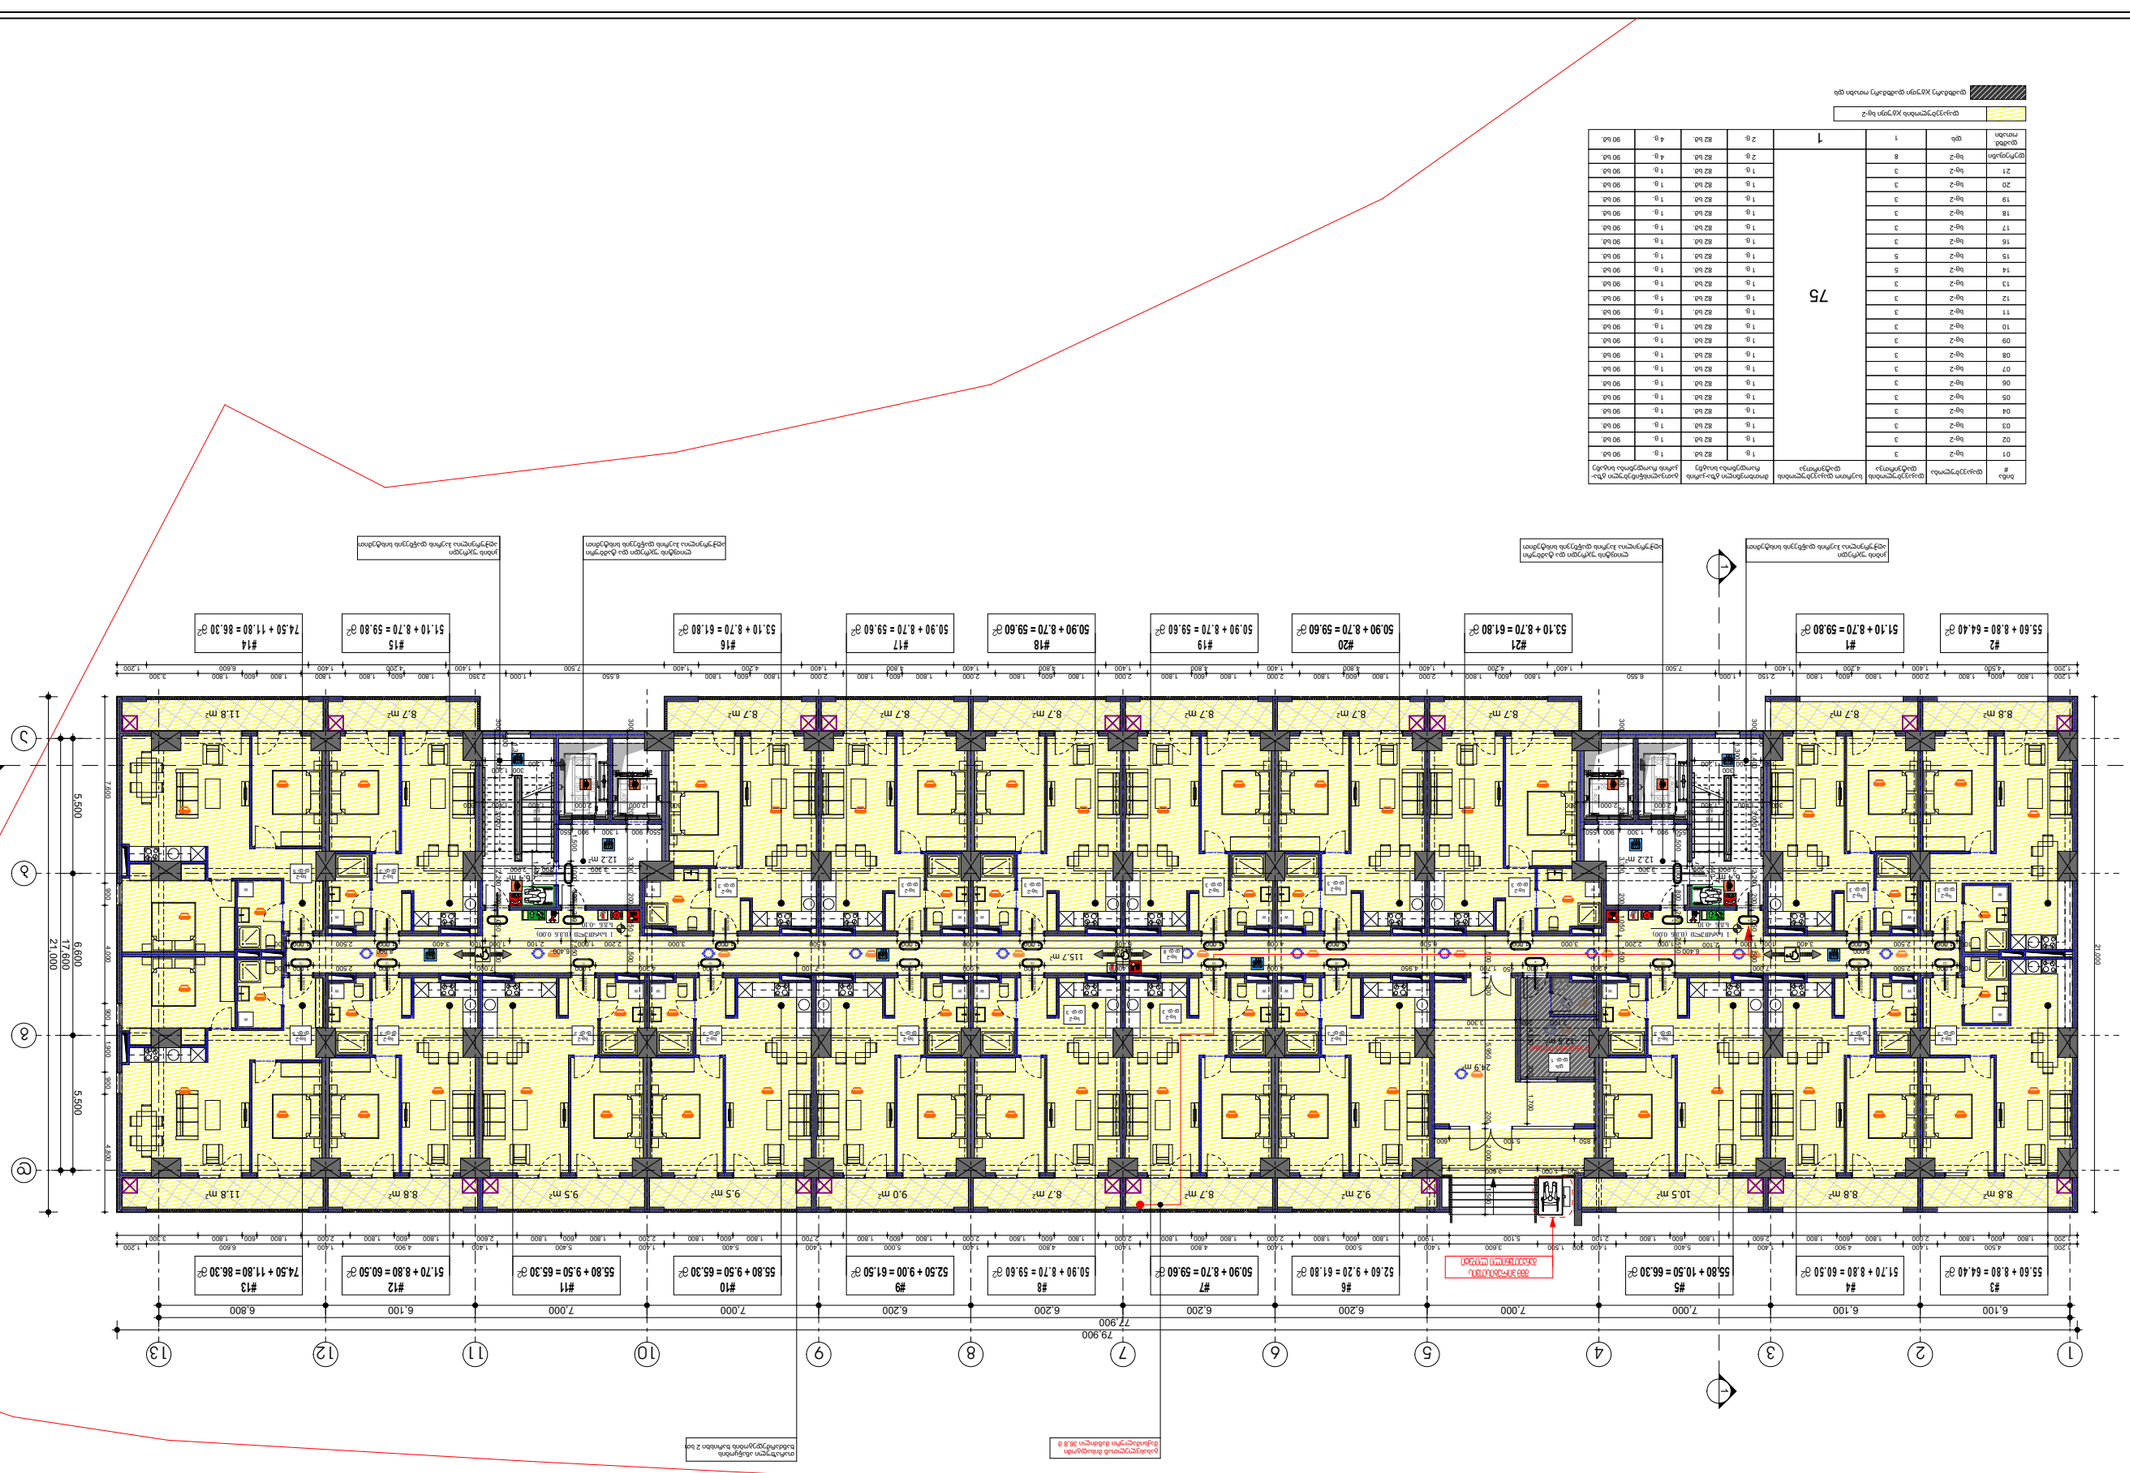
#1
51.10 + 8.70 = 59.80 მ²
#2
55.60 + 8.80 = 64.40 მ²
#3
55.60 + 8.80 = 64.40 მ²
#4
51.70 + 8.80 = 60.50 მ²
#5
55.80 + 10.50 = 66.30 მ²
#6
52.60 + 9.20 = 61.80 მ²
#7
50.90 + 8.70 = 59.60 მ²
#8
50.90 + 8.70 = 59.60 მ²
#9
52.50 + 9.00 = 61.50 მ²
#10
55.80 + 9.50 = 65.30 მ²
#11
55.80 + 9.50 = 65.30 მ²
#12
51.70 + 8.80 = 60.50 მ²
#13
74.50 + 11.80 = 86.30 მ²
#14
74.50 + 11.80 = 86.30 მ²
#15
51.10 + 8.70 = 59.80 მ²
#16
53.10 + 8.70 = 61.80 მ²
#17
50.90 + 8.70 = 59.60 მ²
#18
50.90 + 8.70 = 59.60 მ²
#19
50.90 + 8.70 = 59.60 მ²
#20
50.90 + 8.70 = 59.60 მ²
#21
53.10 + 8.70 = 61.80 მ²
79.900
77.900
21.000
17.600
6.600
5.500
5.500
115.7 m²
12.2 m²
29.9 m²
8.8 m²
8.7 m²
9.2 m²
8.7 m²
9.0 m²
8.7 m²
9.5 m²
8.8 m²
11.8 m²
10.5 m²
ბინათმშენებლობა
ბინათმშენებლობა
ბინათმშენებლობა

II სართულის დაჯავებულობისა და ხანძარ საწინააღმდეგო სისტემების გეგმა +3.30 ნიშნულზე

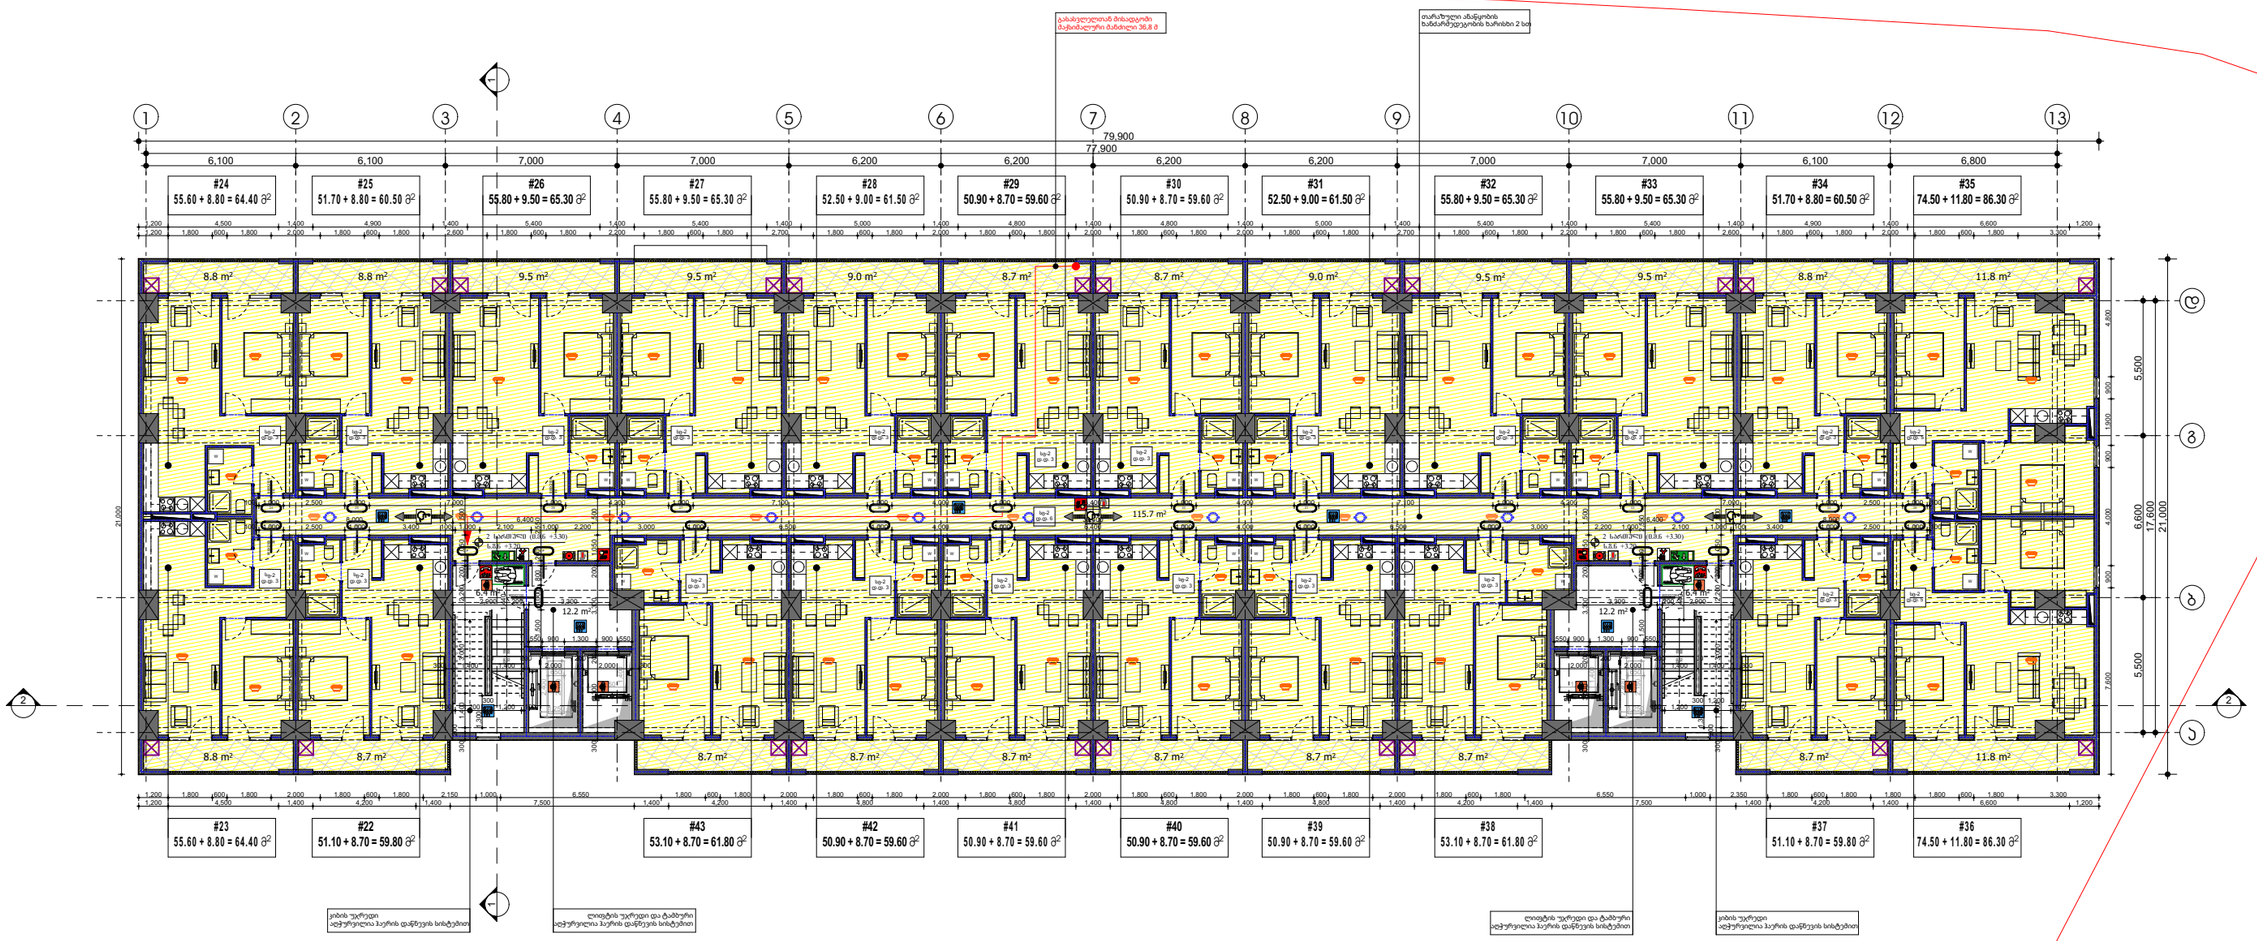

ბინა #	დაჯავებულობა	დაჯავებულობის დატვირთვა	საერთო დაჯავებულობის დატვირთვა	მოთხოვნილი გზა-კარის რაოდენობა სიგანე		გაეკვალისწინებული გზა-კარის რაოდენობა სიგანე	
22	სე-2	3	76	1 ც.	82 სმ.	1 ც.	90 სმ.
23	სე-2	3		1 ც.	82 სმ.	1 ც.	90 სმ.
24	სე-2	3		1 ც.	82 სმ.	1 ც.	90 სმ.
25	სე-2	3		1 ც.	82 სმ.	1 ც.	90 სმ.
26	სე-2	3		1 ც.	82 სმ.	1 ც.	90 სმ.
27	სე-2	3		1 ც.	82 სმ.	1 ც.	90 სმ.
28	სე-2	3		1 ც.	82 სმ.	1 ც.	90 სმ.
29	სე-2	3		1 ც.	82 სმ.	1 ც.	90 სმ.
30	სე-2	3		1 ც.	82 სმ.	1 ც.	90 სმ.
31	სე-2	3		1 ც.	82 სმ.	1 ც.	90 სმ.
32	სე-2	3		1 ც.	82 სმ.	1 ც.	90 სმ.
33	სე-2	3		1 ც.	82 სმ.	1 ც.	90 სმ.
34	სე-2	3		1 ც.	82 სმ.	1 ც.	90 სმ.
35	სე-2	5		1 ც.	82 სმ.	1 ც.	90 სმ.
36	სე-2	5		1 ც.	82 სმ.	1 ც.	90 სმ.
37	სე-2	3		1 ც.	82 სმ.	1 ც.	90 სმ.
38	სე-2	3		1 ც.	82 სმ.	1 ც.	90 სმ.
39	სე-2	3		1 ც.	82 სმ.	1 ც.	90 სმ.
40	სე-2	3		1 ც.	82 სმ.	1 ც.	90 სმ.
41	სე-2	3		1 ც.	82 სმ.	1 ც.	90 სმ.
42	სე-2	3		1 ც.	82 სმ.	1 ც.	90 სმ.
43	სე-2	3		1 ც.	82 სმ.	1 ც.	90 სმ.
დერეფანი	სე-2	6		2 ც.	82 სმ.	4 ც.	90 სმ.

დაჯავებულობის ჯგუფი სე-2

მრავალბინიანი საცხოვრებელი კომპლექსი

ქ. თბილისი , ნოდარ ხომასურიძის ქუჩა №29
ს/კ 01.13.05.004.139

ფურცელი:
A.03.9

ნახაზის დასახელება:
2 სართულის გეგმა +3.30 ნიშნულზე

შენიშვნები:
- ზომები მოცემულია მილიმეტრებში
- მათბობის ქვაბისა და პონდიცირების გარე ბლოკის ადგილი მათმასისნინებულია პივნებზე (ფასადზე ჰეშმარიტად)
- არქიტექტორული ±0.00 ნიშნული შეესაბამება 000.00 აბსოლიტურ ნიშნულს

პირობითი ნიშნები:
- მიწის ნაკვეთის საზღვარი
- ღერძი
- ნიშნული
- ჭრილის ხაზი
- რიგელი
- შახბა
- ბლოკის ადგილი
- რეინფაბეტონის მონოლითური
- პონსტრუქცია მათბობის ქვაბის და პონდიცირების გარე ბლოკისთვის განკუთვნილი ადგილი

დამკვეთი:
შპს "იქსმშენი დიდუბე"
ს/კ 406353832

გაფრთხილება !
დოკუმენტი წარმოადგენს შ.პ.ს ა.ს.ა.პ -ს საკუთრებას.
მისი პოვირება ან გავრცელება იარაღებია ა.ს.ა.პ -ს თანხმობის გარეშე.
ნახაზის გამოყენება მხოლოდ პროექტით

დირექტორი	გ. ხოსიტაშვილი
პროექტის ავტ.	ლ. ტურძელაძე
თანაავტორი	
დამუშავა	ნ. ნიქაბაძე

მასშტაბი: **1:250**
ფორმატი: **A3**
სტადია: არქიტექტორული ნაწილი
თარიღი: 2/14/2023

A.S.S.A . ZAKARIADZE STR. TBILISI . GEORGIA .
PHONE: +(995) 598-167-167
MAIL: TEAMOFA.S.S.A@GMAIL.COM

III სართულის დაკავებულობისა და ხანძარსაწინააღმდეგო სისტემების გეგმა +6.60 ნიშნულზე

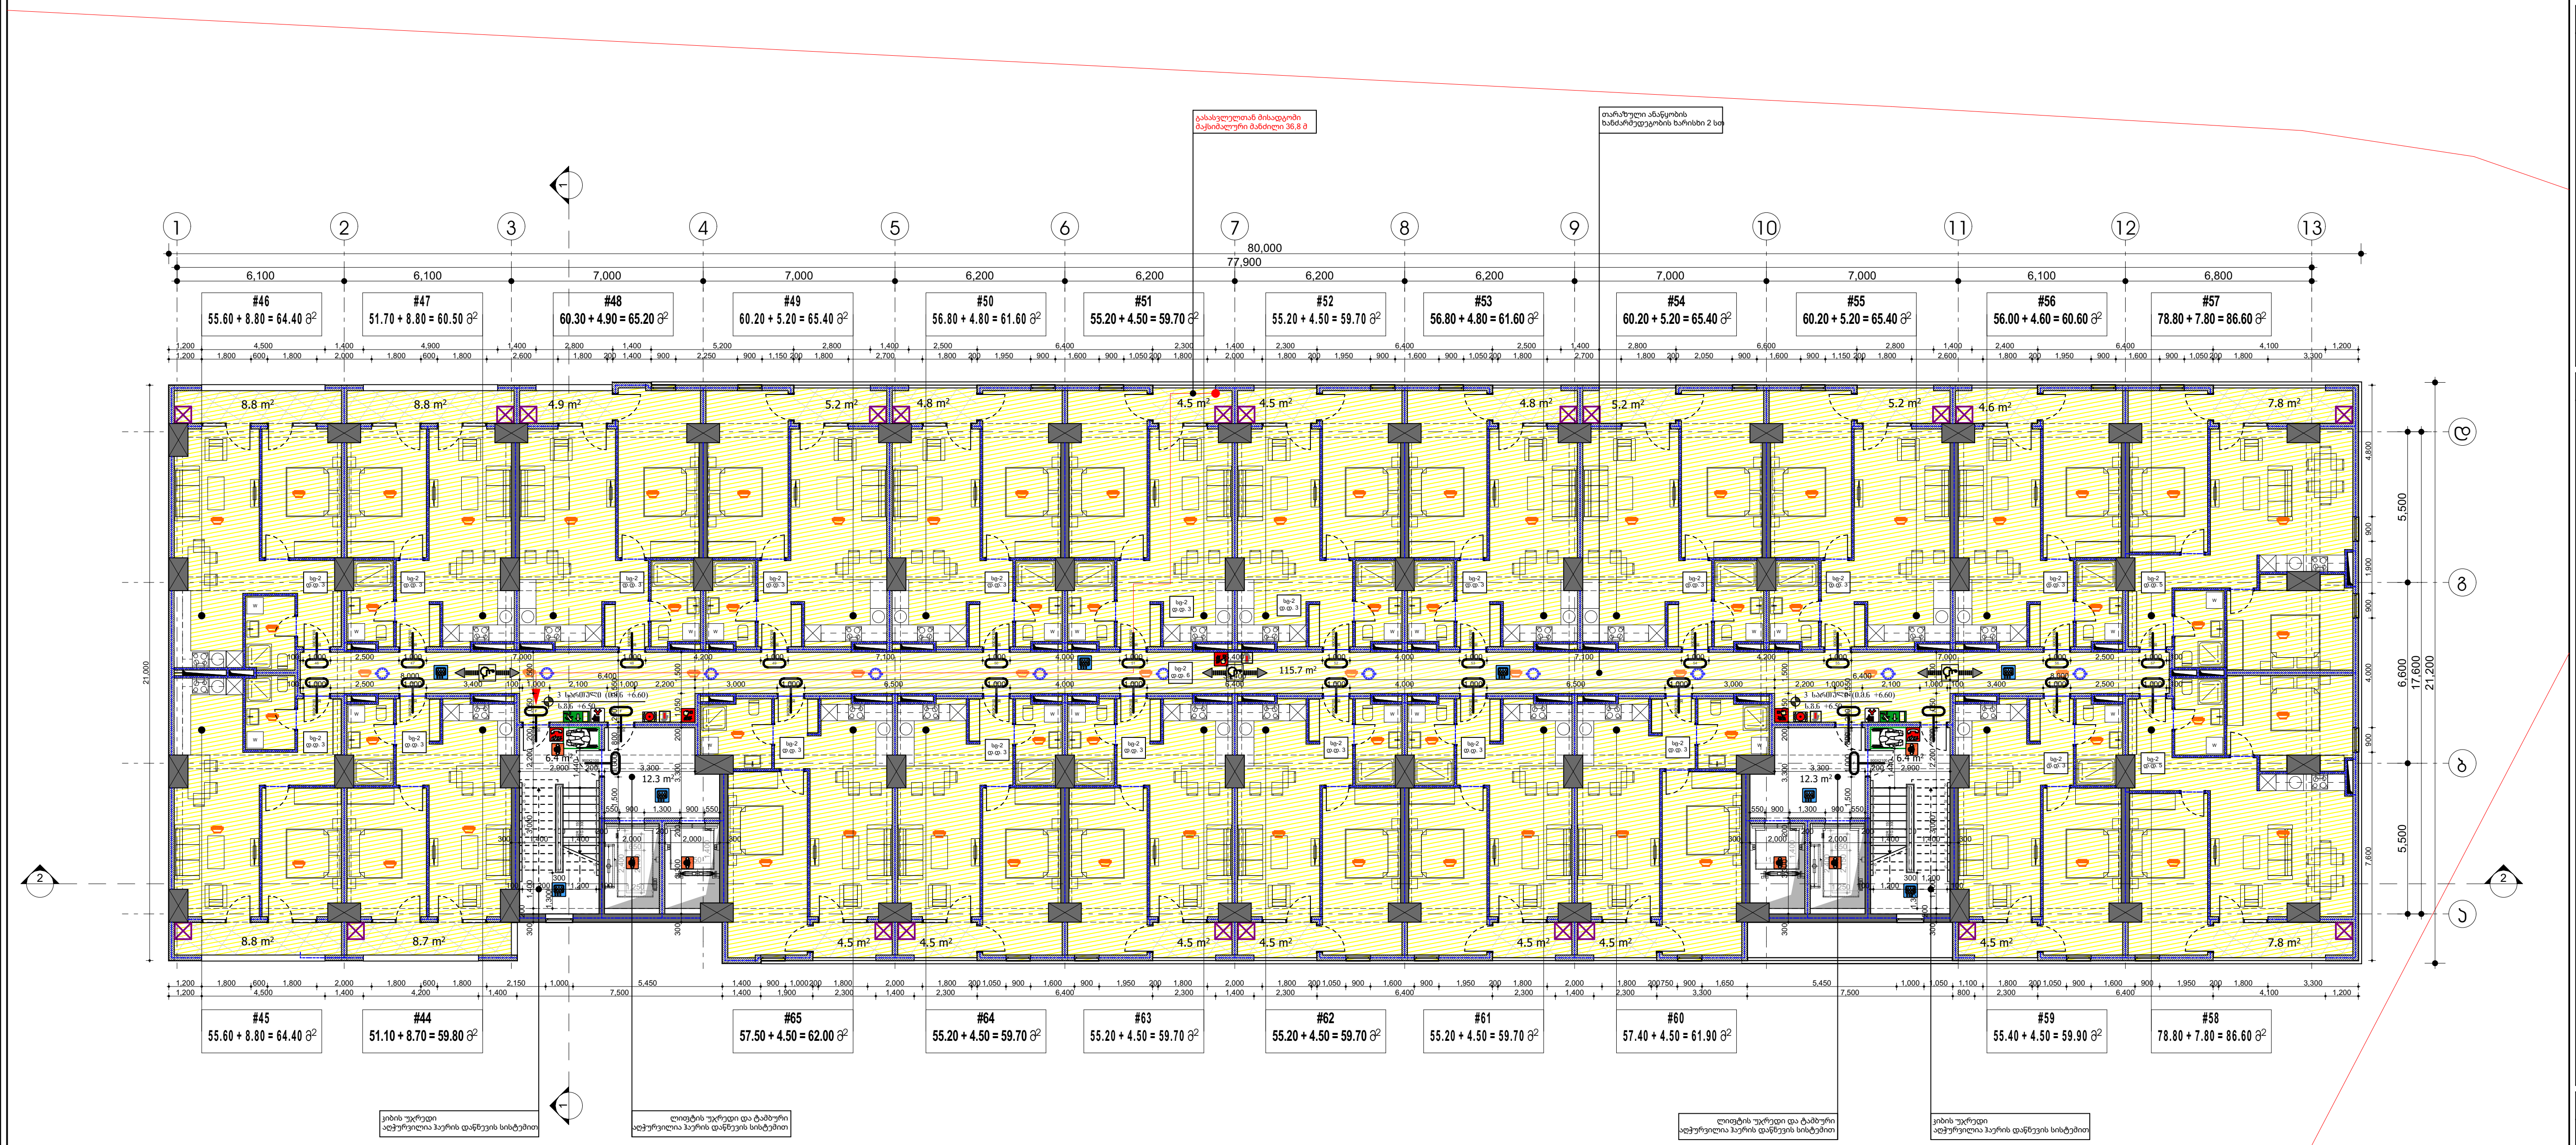

ბინა #	დაკავებულობა	დაკავებულობის დატვირთვა	საერთო დაკავებულობის დატვირთვა	მოთხოვნილი გზა-კარის რაოდენობა სიგანე		გათვალისწინებული გზა-კარის რაოდენობა სიგანე	
44	სც-2	3	76	1 ც.	82 სმ.	1 ც.	90 სმ.
45	სც-2	3		1 ც.	82 სმ.	1 ც.	90 სმ.
46	სც-2	3		1 ც.	82 სმ.	1 ც.	90 სმ.
47	სც-2	3		1 ც.	82 სმ.	1 ც.	90 სმ.
48	სც-2	3		1 ც.	82 სმ.	1 ც.	90 სმ.
49	სც-2	3		1 ც.	82 სმ.	1 ც.	90 სმ.
50	სც-2	3		1 ც.	82 სმ.	1 ც.	90 სმ.
51	სც-2	3		1 ც.	82 სმ.	1 ც.	90 სმ.
52	სც-2	3		1 ც.	82 სმ.	1 ც.	90 სმ.
53	სც-2	3		1 ც.	82 სმ.	1 ც.	90 სმ.
54	სც-2	3		1 ც.	82 სმ.	1 ც.	90 სმ.
55	სც-2	3		1 ც.	82 სმ.	1 ც.	90 სმ.
56	სც-2	3		1 ც.	82 სმ.	1 ც.	90 სმ.
57	სც-2	5		1 ც.	82 სმ.	1 ც.	90 სმ.
58	სც-2	5		1 ც.	82 სმ.	1 ც.	90 სმ.
59	სც-2	3		1 ც.	82 სმ.	1 ც.	90 სმ.
60	სც-2	3		1 ც.	82 სმ.	1 ც.	90 სმ.
61	სც-2	3		1 ც.	82 სმ.	1 ც.	90 სმ.
62	სც-2	3		1 ც.	82 სმ.	1 ც.	90 სმ.
63	სც-2	3		1 ც.	82 სმ.	1 ც.	90 სმ.
64	სც-2	3		1 ც.	82 სმ.	1 ც.	90 სმ.
65	სც-2	3		1 ც.	82 სმ.	1 ც.	90 სმ.
დერეფანი	სც-2	6		2 ც.	82 სმ.	4 ც.	90 სმ.

დაკავებულობის ჯგუფი სც-2

მრავალბინიანი საცხოვრებელი კომპლექსი

ქ. თბილისი , ნოდარ ხოშარაულის ქუჩა №29
ს/კ 01.13.05.004.139

ფურცელი:
A.03.10

ნახაზის დასახელება:
3 სართულის გეგმა +6.60 ნიშნულზე

შენიშვნები:
- ზომები მოცემულია მილიმეტრებში
- გათბობის ქვაბისა და კონდიცირების გარე ბლოკის ადგილი გათვალისწინებულია აივნებზე (ფასადზე შეუმჩნევლად)
- არქიტექტურული ±0.00 ნიშნული შეესაბამება 000.00 აბსოლიტურ ნიშნულს

პირობითი ნიშნები:
- მიწის ნაკვეთის საზღვარი
- ღერძი
- ნიშნული
- ჭრილის ხაზი
- რიგელი
- შახტა
- ბლოკის კედელი
- რკინაბეტონის მონოლითური კონსტრუქცია
- გათბობის ქვაბის და კონდიცირების გარე ბლოკისთვის განკუთვნილი ადგილი

დამკვეთი:
შპს "იქსმშენი დიდუბე"
ს/კ 406353832

გაფრთხილება !
დოკუმენტი წარმოადგენს შ.პ.ს ა.ს.ს.ა -ს საკუთრებას.
მისი კოპირება ან გავრცელება იკრძალება ა.ს.ს.ა -ს თანხმობის გარეშე.
ნახაზის გამოყენება შესაძლებელია მხოლოდ კონტრაქტით გათვალისწინებული პირობებით

დირექტორი	გ. ხოსიტაშვილი
პროექტის ავტ.	ლ. ტურძელაძე
თანაავტორი	
დაამუშავა	ნ. ნიქაბაძე
მასშტაბი:	1:250
ფორმატი:	A3
სტადია:	არქიტექტურული ნაწილი
თარიღი:	2/14/2023

A.S.S.A . ZAKARIADZE STR. TBILISI . GEORGIA .
PHONE: +(995) 598-167-167 .
MAIL: TEAMOFA.S.S.A@GMAIL.COM

IV სართულის დაკავებულობისა და ხანძარ საწინააღმდეგო სისტემების გეგმა +9.90 ნიშნულზე

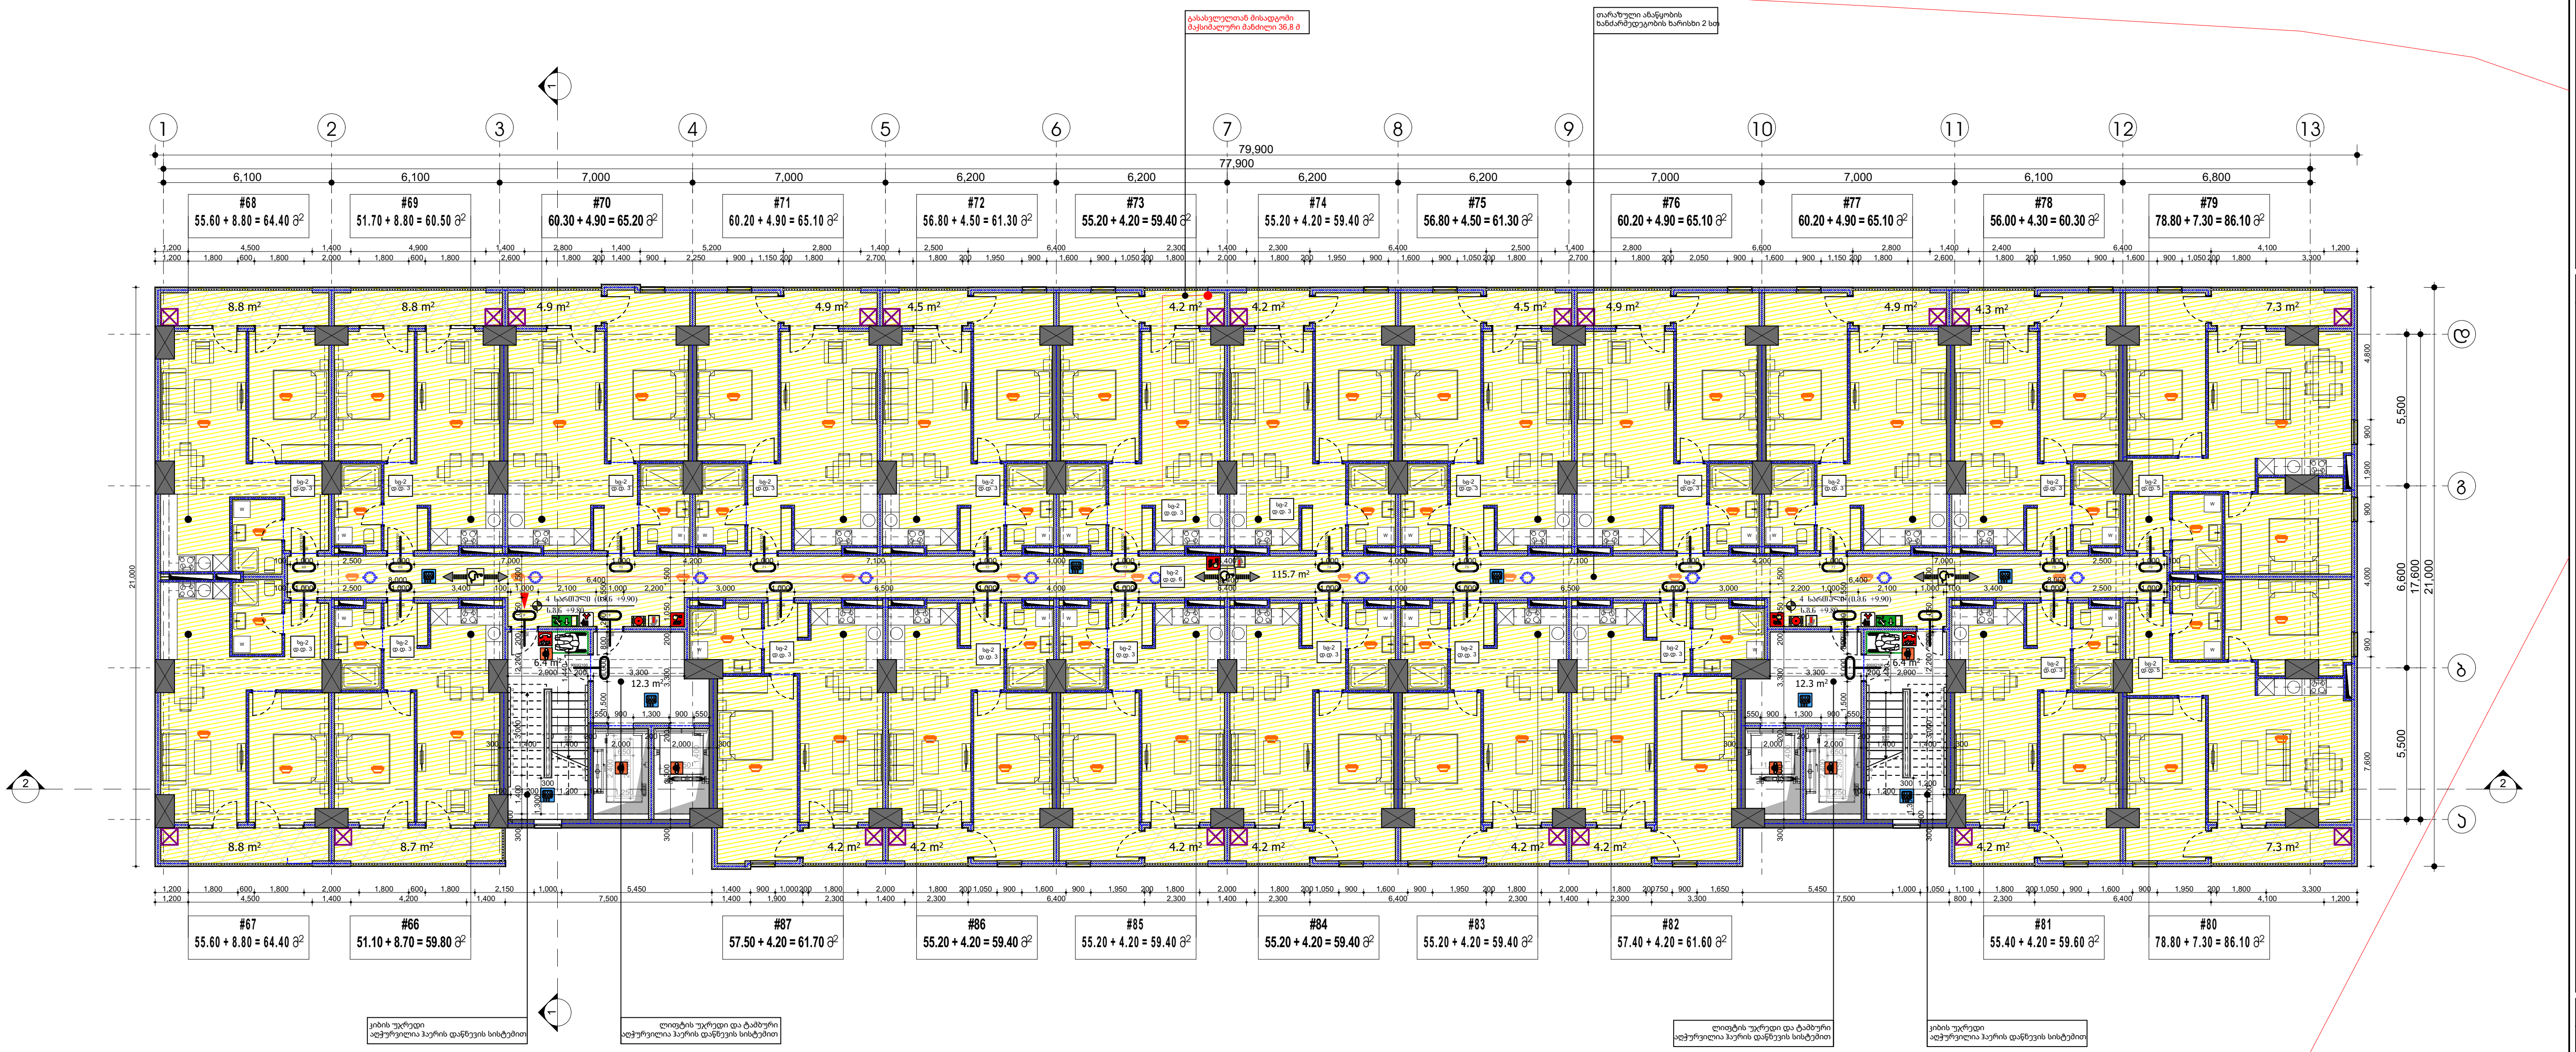

ბინა #	დაკავებულობა	დაკავებულობის დატვირთვა	საერთო დაკავებულობის დატვირთვა	მოთხოვნილი გზა-კარის რაოდენობა სიგანე		გათვალისწინებული გზა-კარის რაოდენობა სიგანე	
66	სც-2	3	76	1 ც.	82 სმ.	1 ც.	90 სმ.
67	სც-2	3		1 ც.	82 სმ.	1 ც.	90 სმ.
68	სც-2	3		1 ც.	82 სმ.	1 ც.	90 სმ.
69	სც-2	3		1 ც.	82 სმ.	1 ც.	90 სმ.
70	სც-2	3		1 ც.	82 სმ.	1 ც.	90 სმ.
71	სც-2	3		1 ც.	82 სმ.	1 ც.	90 სმ.
72	სც-2	3		1 ც.	82 სმ.	1 ც.	90 სმ.
73	სც-2	3		1 ც.	82 სმ.	1 ც.	90 სმ.
74	სც-2	3		1 ც.	82 სმ.	1 ც.	90 სმ.
75	სც-2	3		1 ც.	82 სმ.	1 ც.	90 სმ.
76	სც-2	3		1 ც.	82 სმ.	1 ც.	90 სმ.
77	სც-2	3		1 ც.	82 სმ.	1 ც.	90 სმ.
78	სც-2	3		1 ც.	82 სმ.	1 ც.	90 სმ.
79	სც-2	5		1 ც.	82 სმ.	1 ც.	90 სმ.
80	სც-2	5		1 ც.	82 სმ.	1 ც.	90 სმ.
81	სც-2	3		1 ც.	82 სმ.	1 ც.	90 სმ.
82	სც-2	3		1 ც.	82 სმ.	1 ც.	90 სმ.
83	სც-2	3		1 ც.	82 სმ.	1 ც.	90 სმ.
84	სც-2	3		1 ც.	82 სმ.	1 ც.	90 სმ.
85	სც-2	3		1 ც.	82 სმ.	1 ც.	90 სმ.
86	სც-2	3		1 ც.	82 სმ.	1 ც.	90 სმ.
87	სც-2	3		1 ც.	82 სმ.	1 ც.	90 სმ.
დერეფანი	სც-2	6		2 ც.	82 სმ.	4 ც.	90 სმ.

დაკავებულობის ჯგუფი სც-2

მრავალბინიანი საცხოვრებელი კომპლექსი

ქ. თბილისი, ნოდარ ხოშარაულის ქუჩა №29
ს/კ 01.13.05.004.139

ფურცელი: **A.03.11**

ნახაზის დასახელება: 4 სართულის გეგმა +9.90 ნიშნულზე

შენიშვნები:

- ზომები მოცემულია მილიმეტრებში
- გათბობის ქვაბისა და კონდიცირების გარე ბლოკის ადგილი გათვალისწინებულია აივნებზე (ფასადზე შეუმჩნევლად)
- არქიტექტურული ±0.00 ნიშნული შეესაბამება 000.00 აბსოლიტურ ნიშნულს

პირობითი ნიშნები:

- მიწის ნაკვეთის საზღვარი
- ღერძი
- ნიშნული
- ჭრილის ხაზი
- რიგელი
- შახტა
- ბლოკის კედელი
- რკინაბეტონის მონოლითური კონსტრუქცია
- გათბობის ქვაბის და კონდიცირების გარე ბლოკისთვის განკუთვნილი ადგილი

დამკვეთი:

შპს "იქსმშენი დიდუბე"
ს/კ 406353832

გაფრთხილება !
დოკუმენტი წარმოადგენს შ.პ.ს ა.ს.ს.ა -ს საკუთრებას.
მისი კოპირება ან გავრცელება იკრძალება ა.ს.ს.ა -ს თანხმობის გარეშე.
ნახაზის გამოყენება შესაძლებელია მხოლოდ კონტრაქტით გათვალისწინებული პირობებით

დირექტორი	გ. ხოსიტაშვილი
პროექტის ავტ.	ლ. ტურძელაძე
თანაავტორი	
დაამუშავა	ნ. ნიქაბაძე

მასშტაბი: **1:250**
ფორმატი: **A3**
სტადია: არქიტექტურული ნაწილი
თარიღი: 2/14/2023

A.S.S.A . ZAKARIADZE STR. TBILISI . GEORGIA .
PHONE: +(995) 598-167-167 .
MAIL: TEAMOFA.S.S.A@GMAIL.COM

V სართულის დაკავებულობისა და ხანძარ საწინააღმდეგო სისტემების გეგმა +13.20 ნიშნულზე

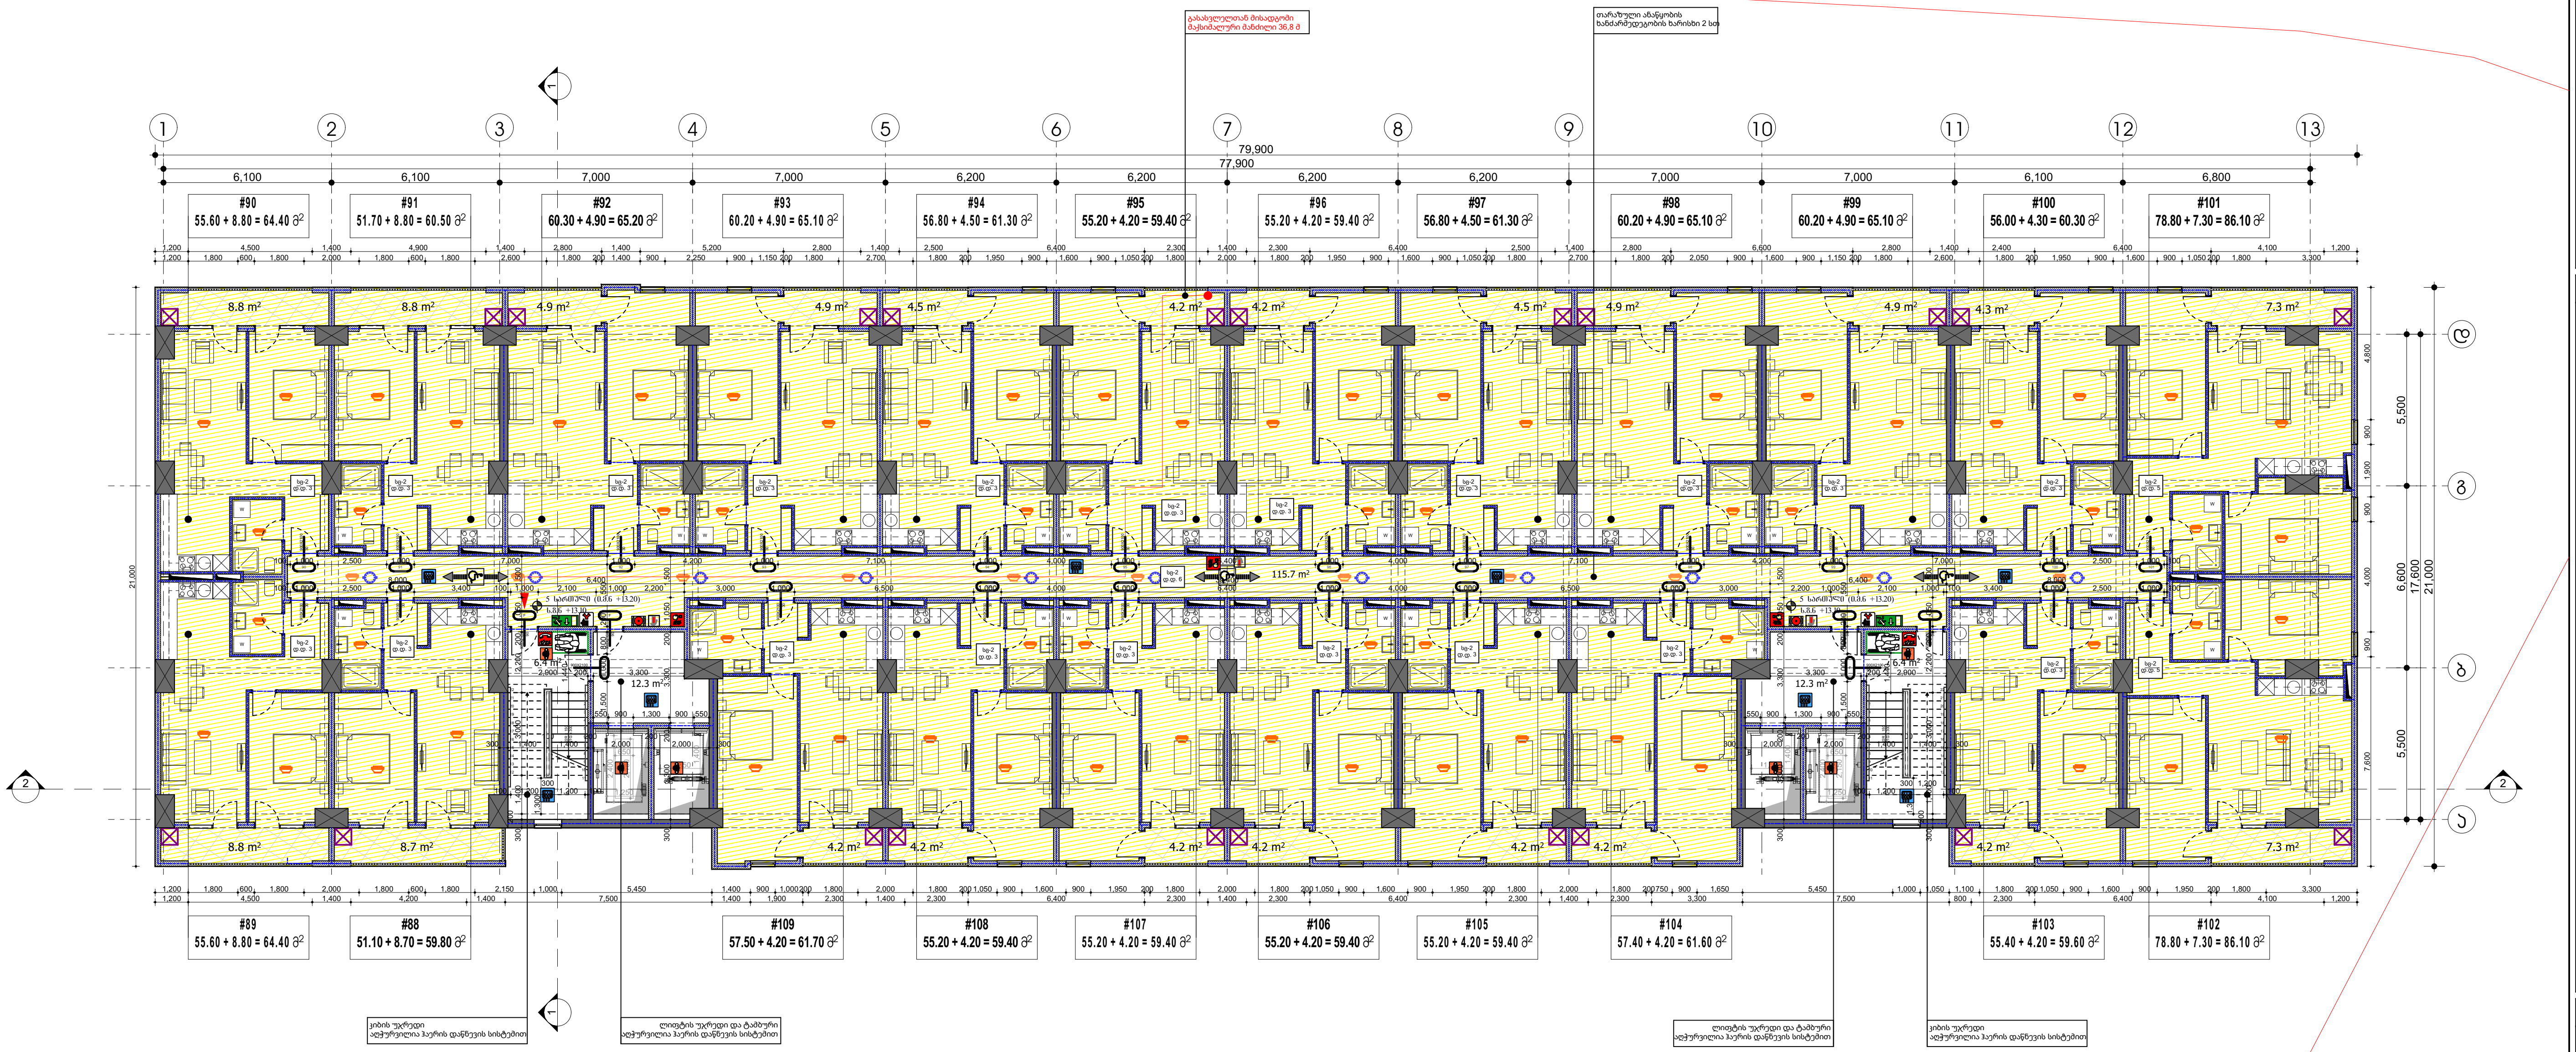

ბინა #	დაკავებულობა	დაკავებულობის დატვირთვა	საერთო დაკავებულობის დატვირთვა	მოთხოვნილი გზა-კარის რაოდენობა სიგანე		გათვალისწინებული გზა-კარის რაოდენობა სიგანე	
88	სც-2	3	76	1 ც.	82 სმ.	1 ც.	90 სმ.
89	სც-2	3		1 ც.	82 სმ.	1 ც.	90 სმ.
90	სც-2	3		1 ც.	82 სმ.	1 ც.	90 სმ.
91	სც-2	3		1 ც.	82 სმ.	1 ც.	90 სმ.
92	სც-2	3		1 ც.	82 სმ.	1 ც.	90 სმ.
93	სც-2	3		1 ც.	82 სმ.	1 ც.	90 სმ.
94	სც-2	3		1 ც.	82 სმ.	1 ც.	90 სმ.
95	სც-2	3		1 ც.	82 სმ.	1 ც.	90 სმ.
96	სც-2	3		1 ც.	82 სმ.	1 ც.	90 სმ.
97	სც-2	3		1 ც.	82 სმ.	1 ც.	90 სმ.
98	სც-2	3		1 ც.	82 სმ.	1 ც.	90 სმ.
99	სც-2	3		1 ც.	82 სმ.	1 ც.	90 სმ.
100	სც-2	3		1 ც.	82 სმ.	1 ც.	90 სმ.
101	სც-2	5		1 ც.	82 სმ.	1 ც.	90 სმ.
102	სც-2	5		1 ც.	82 სმ.	1 ც.	90 სმ.
103	სც-2	3		1 ც.	82 სმ.	1 ც.	90 სმ.
104	სც-2	3		1 ც.	82 სმ.	1 ც.	90 სმ.
105	სც-2	3		1 ც.	82 სმ.	1 ც.	90 სმ.
106	სც-2	3		1 ც.	82 სმ.	1 ც.	90 სმ.
107	სც-2	3		1 ც.	82 სმ.	1 ც.	90 სმ.
108	სც-2	3		1 ც.	82 სმ.	1 ც.	90 სმ.
109	სც-2	3		1 ც.	82 სმ.	1 ც.	90 სმ.
დერეფანი	სც-2	6		2 ც.	82 სმ.	4 ც.	90 სმ.

	დაკავებულობის ჯგუფი სც-2

მრავალბინიანი საცხოვრებელი კომპლექსი

ქ. თბილისი , ნოდარ ხოშარაულის ქუჩა №29
ს/კ 01.13.05.004.139

ფურცელი:
A.03.12

ნახაზის დასახელება:
5 სართულის გეგმა +13.20 ნიშნულზე

შენიშვნები:

- ზომები მოცემულია მილიმეტრებში
- გათბობის ქვაბისა და კონდიცირების გარე ბლოკის ადგილი გათვალისწინებულია აივნებზე (ფასადზე შეუმჩნევლად)
- არქიტექტურული ±0.00 ნიშნული შეესაბამება 000.00 აბსოლიტურ ნიშნულს

პირობითი ნიშნები:

- მიწის ნაკვეთის საზღვარი
- ღერძი
- ნიშნული
- ჭრილის ხაზი
- რიგელი
- შახტა
- ბლოკის კედელი
- რკინაბეტონის მონოლითური კონსტრუქცია
- გათბობის ქვაბის და კონდიცირების გარე ბლოკისთვის განკუთვნილი ადგილი

დამკვეთი:

შპს "იქსმშენი დიდუბე"
ს/კ 406353832

გაფრთხილება !
დოკუმენტი წარმოადგენს შ.პ.ს ა.ს.ს.ა -ს საკუთრებას.
მისი კოპირება ან გავრცელება იკრძალება ა.ს.ს.ა -ს თანხმობის გარეშე.
ნახაზის გამოყენება შესაძლებელია მხოლოდ კონტრაქტით გათვალისწინებული პირობებით

დირექტორი	გ. ხოსიტაშვილი
პროექტის ავტ.	ლ. ტურძელაძე
თანაავტორი	
დაამუშავა	ნ. ნიქაბაძე
მასშტაბი:	**1:250**
ფორმატი:	**A3**
სტადია:	არქიტექტურული ნაწილი
თარიღი:	2/14/2023

A.S.S.A . ZAKARIADZE STR. TBILISI . GEORGIA .
PHONE: +(995) 598-167-167 .
MAIL: TEAMOFA.S.S.A@GMAIL.COM

VI სართულის დაკავებულობისა და ხანძარ საწინააღმდეგო სისტემების გეგმა +16.50 ნიშნულზე

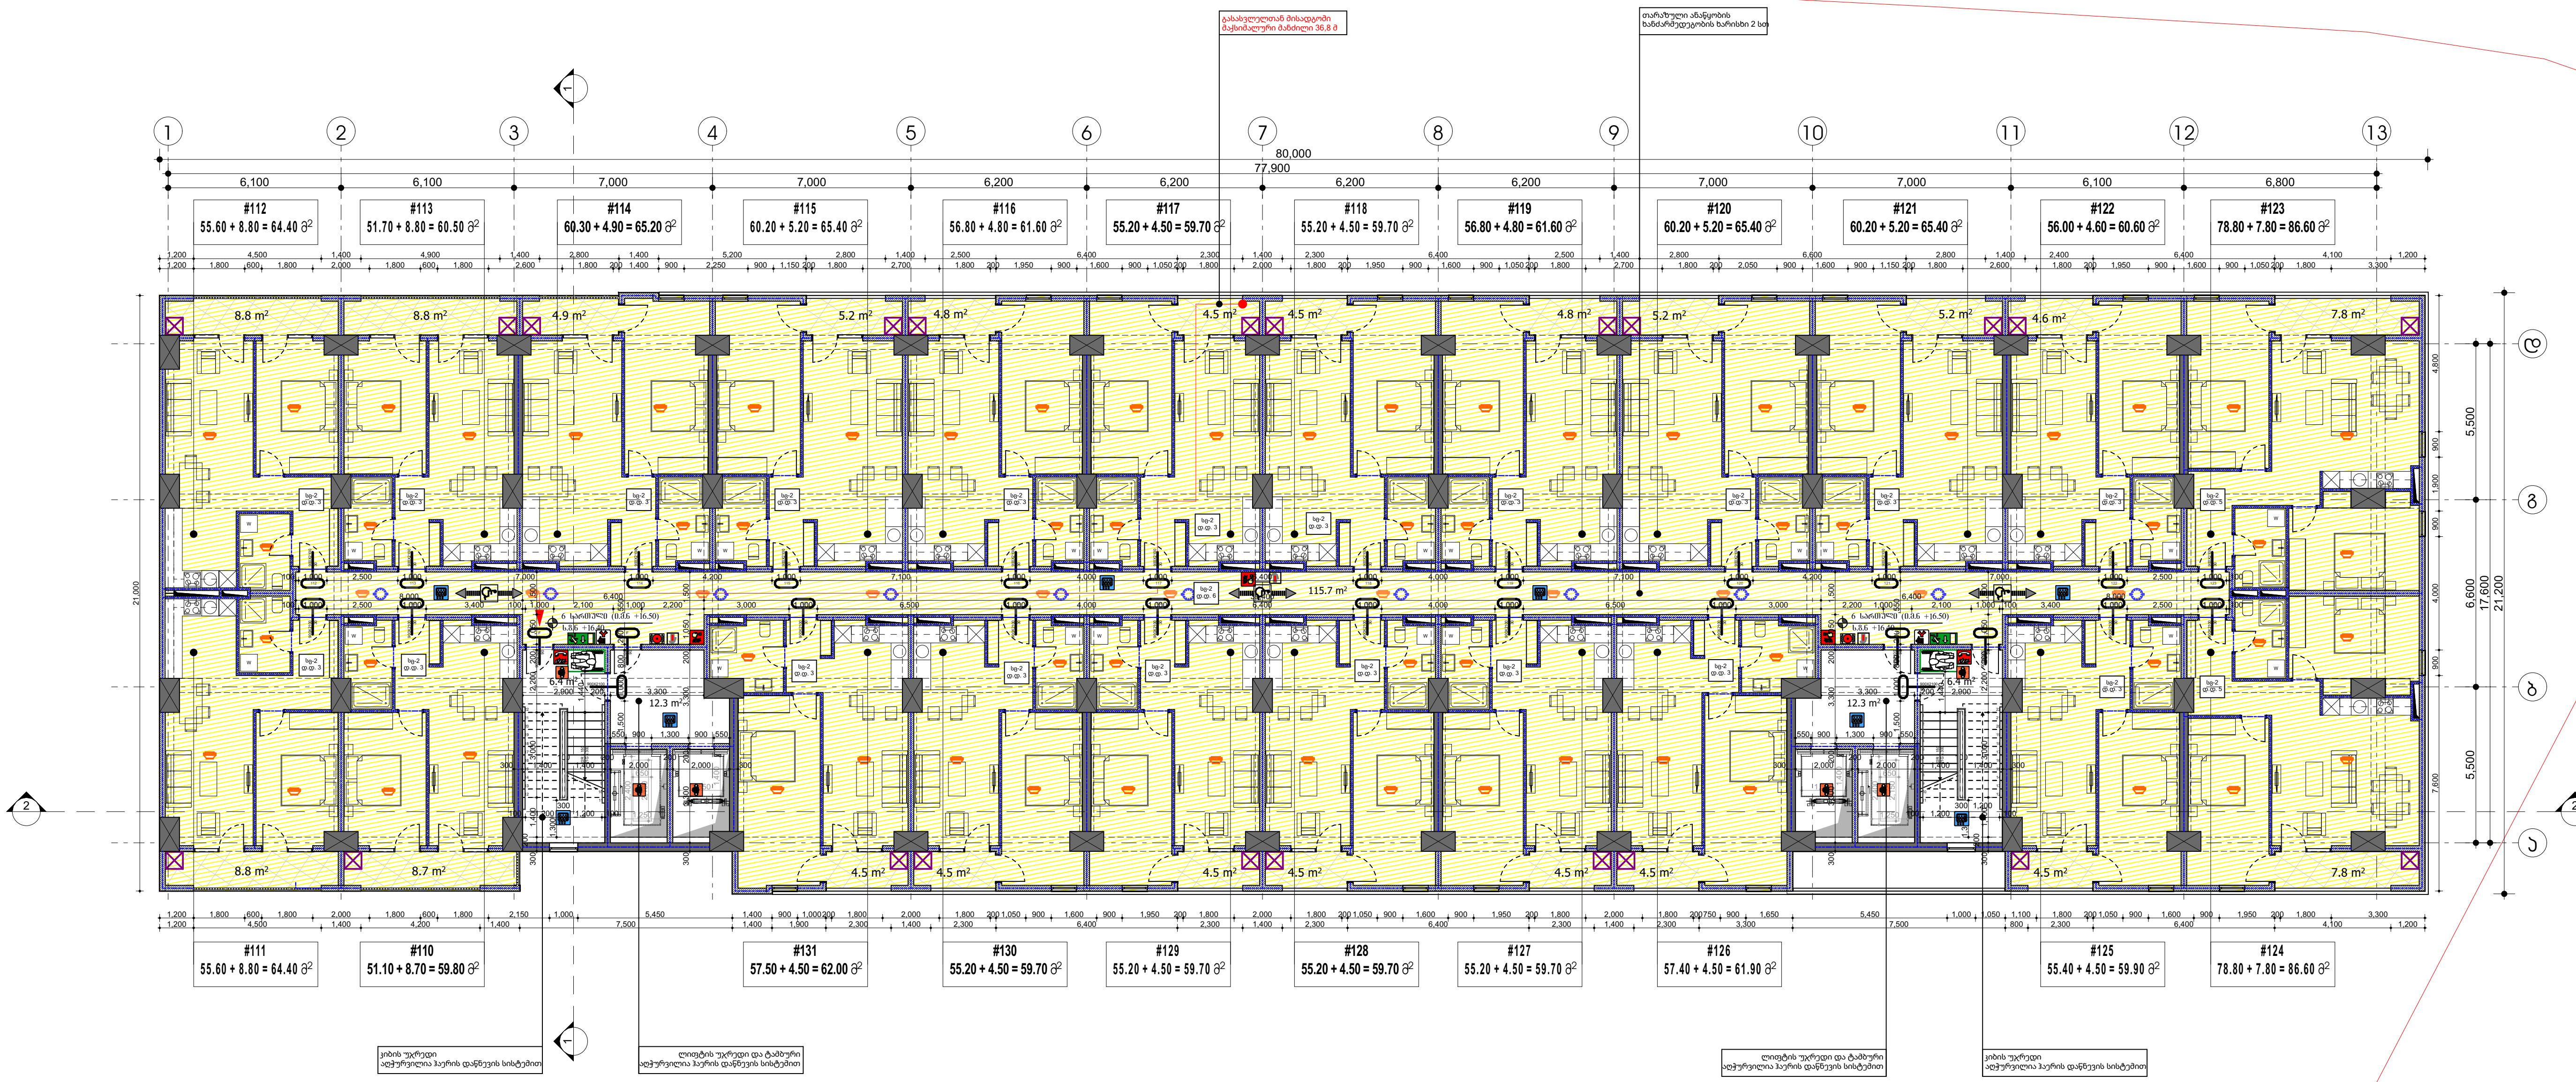

ბინა #	დაკავებულობა	დაკავებულობის დატვირთვა	საერთო დაკავებულობის დატვირთვა	მოთხოვნილი გზა-კარის რაოდენობა სიგანე		გათვალისწინებული გზა-კარის რაოდენობა სიგანე	
110	სც-2	3	76	1 ც.	82 სმ.	1 ც.	90 სმ.
111	სც-2	3		1 ც.	82 სმ.	1 ც.	90 სმ.
112	სც-2	3		1 ც.	82 სმ.	1 ც.	90 სმ.
113	სც-2	3		1 ც.	82 სმ.	1 ც.	90 სმ.
114	სც-2	3		1 ც.	82 სმ.	1 ც.	90 სმ.
115	სც-2	3		1 ც.	82 სმ.	1 ც.	90 სმ.
116	სც-2	3		1 ც.	82 სმ.	1 ც.	90 სმ.
117	სც-2	3		1 ც.	82 სმ.	1 ც.	90 სმ.
118	სც-2	3		1 ც.	82 სმ.	1 ც.	90 სმ.
119	სც-2	3		1 ც.	82 სმ.	1 ც.	90 სმ.
120	სც-2	3		1 ც.	82 სმ.	1 ც.	90 სმ.
121	სც-2	3		1 ც.	82 სმ.	1 ც.	90 სმ.
122	სც-2	3		1 ც.	82 სმ.	1 ც.	90 სმ.
123	სც-2	5		1 ც.	82 სმ.	1 ც.	90 სმ.
124	სც-2	5		1 ც.	82 სმ.	1 ც.	90 სმ.
125	სც-2	3		1 ც.	82 სმ.	1 ც.	90 სმ.
126	სც-2	3		1 ც.	82 სმ.	1 ც.	90 სმ.
127	სც-2	3		1 ც.	82 სმ.	1 ც.	90 სმ.
128	სც-2	3		1 ც.	82 სმ.	1 ც.	90 სმ.
129	სც-2	3		1 ც.	82 სმ.	1 ც.	90 სმ.
130	სც-2	3		1 ც.	82 სმ.	1 ც.	90 სმ.
131	სც-2	3		1 ც.	82 სმ.	1 ც.	90 სმ.
დერეფანი	სც-2	6		2 ც.	82 სმ.	4 ც.	90 სმ.

დაკავებულობის ჯგუფი სც-2

მრავალბინიანი საცხოვრებელი კომპლექსი

ქ. თბილისი , ნოდარ ხოშარაულის ქუჩა №29
ს/კ 01.13.05.004.139

ფურცელი: **A.03.13**

ნახაზის დასახელება:
6 სართულის გეგმა +16.50 ნიშნულზე

შენიშვნები:

- ზომები მოცემულია მილიმეტრებში
- გათბობის ქვაბისა და კონდიციონერის გარე ბლოკის ადგილი გათვალისწინებულია აივნებზე (ფასადზე შეუმჩნევლად)
- არქიტექტურული ±0.00 ნიშნული შეესაბამება 000.00 აბსოლიტურ ნიშნულს

პირობითი ნიშნები:

- მიწის ნაკვეთის საზღვარი
- ღერძი
- ნიშნული
- ჭრილის ხაზი
- რიგელი
- შახტა
- ბლოკის კედელი
- რკინაბეტონის მონოლითური კონსტრუქცია
- გათბობის ქვაბის და კონდიციონერის გარე ბლოკისთვის განკუთვნილი ადგილი

დამკვეთი:

შპს "იქსმშენი დიდუბე"
ს/კ 406353832

გაფრთხილება !
დოკუმენტი წარმოადგენს შ.პ.ს ა.ს.ს.ა -ს საკუთრებას.
მისი კოპირება ან გავრცელება იკრძალება ა.ს.ს.ა -ს თანხმობის გარეშე.
ნახაზის გამოყენება შესაძლებელია მხოლოდ კონტრაქტით გათვალისწინებული პირობებით

დირექტორი	გ. ხოსიტაშვილი
პროექტის ავტ.	ლ. ტურძელაძე
თანაავტორი	
დაამუშავა	ნ. ნიქაბაძე
მასშტაბი:	1:250
ფორმატი:	A3
სტადია:	არქიტექტურული ნაწილი
თარიღი:	2/14/2023

A.S.S.A . ZAKARIADZE STR. TBILISI . GEORGIA .
PHONE: +(995) 598-167-167 .
MAIL: TEAMOFA.S.S.A@GMAIL.COM

VII სართულის დაკავებულობისა და ხანძარსაწინააღმდეგო სისტემების გეგმა +19.80 ნიშნულზე

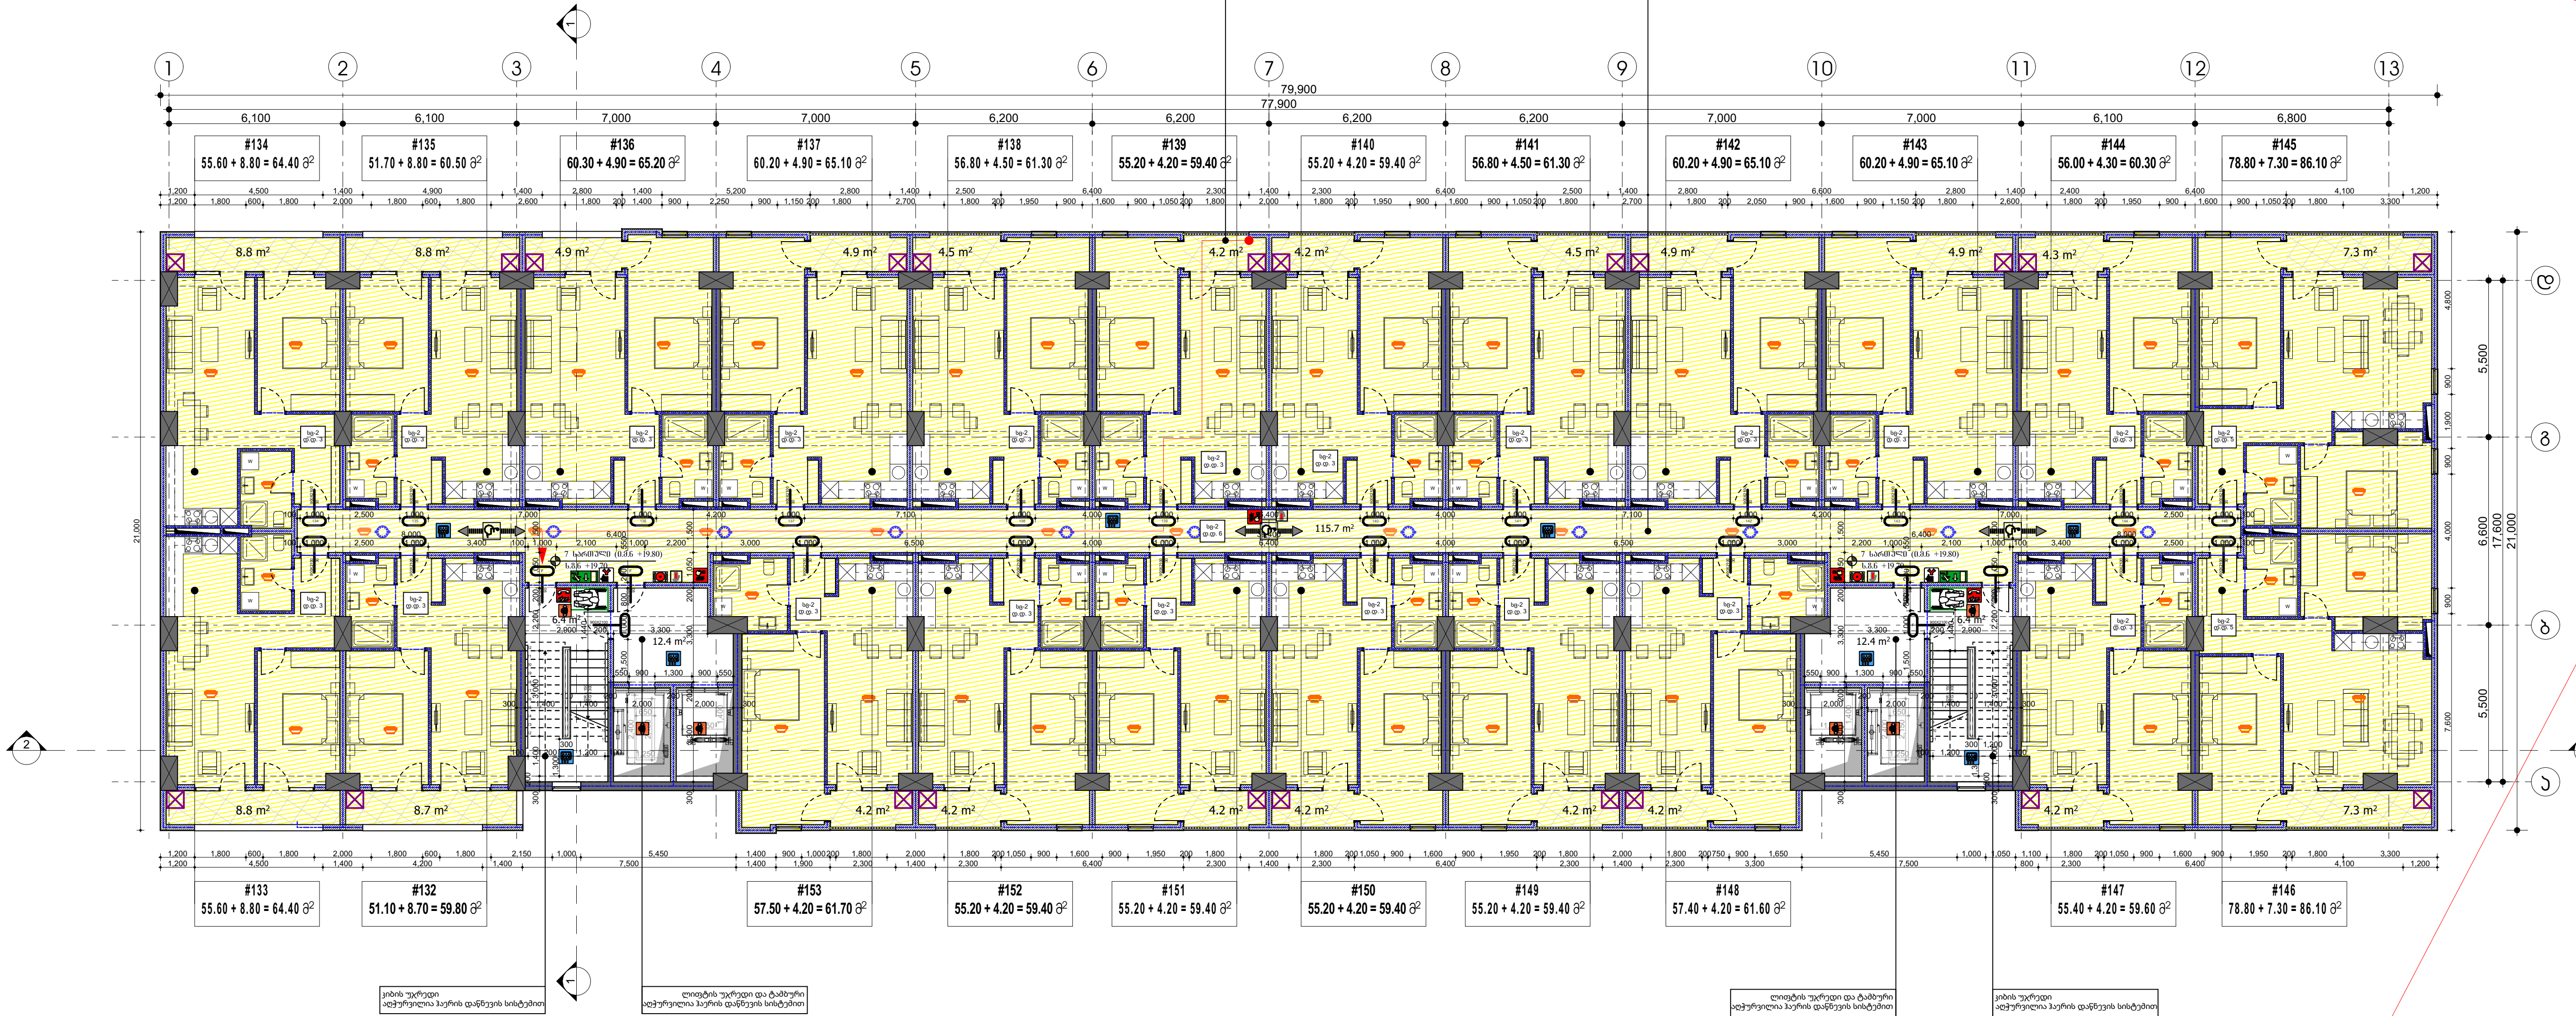

ბინა #	დაკავებულობა	დაკავებულობის დატვირთვა	საერთო დაკავებულობის დატვირთვა	მოთხოვნილი გზა-კარის რაოდენობა სიგანე		გათვალისწინებული გზა-კარის რაოდენობა სიგანე	
132	სც-2	3	76	1 ც.	82 სმ.	1 ც.	90 სმ.
133	სც-2	3		1 ც.	82 სმ.	1 ც.	90 სმ.
134	სც-2	3		1 ც.	82 სმ.	1 ც.	90 სმ.
135	სც-2	3		1 ც.	82 სმ.	1 ც.	90 სმ.
136	სც-2	3		1 ც.	82 სმ.	1 ც.	90 სმ.
137	სც-2	3		1 ც.	82 სმ.	1 ც.	90 სმ.
138	სც-2	3		1 ც.	82 სმ.	1 ც.	90 სმ.
139	სც-2	3		1 ც.	82 სმ.	1 ც.	90 სმ.
140	სც-2	3		1 ც.	82 სმ.	1 ც.	90 სმ.
141	სც-2	3		1 ც.	82 სმ.	1 ც.	90 სმ.
142	სც-2	3		1 ც.	82 სმ.	1 ც.	90 სმ.
143	სც-2	3		1 ც.	82 სმ.	1 ც.	90 სმ.
144	სც-2	3		1 ც.	82 სმ.	1 ც.	90 სმ.
145	სც-2	5		1 ც.	82 სმ.	1 ც.	90 სმ.
146	სც-2	5		1 ც.	82 სმ.	1 ც.	90 სმ.
147	სც-2	3		1 ც.	82 სმ.	1 ც.	90 სმ.
148	სც-2	3		1 ც.	82 სმ.	1 ც.	90 სმ.
149	სც-2	3		1 ც.	82 სმ.	1 ც.	90 სმ.
150	სც-2	3		1 ც.	82 სმ.	1 ც.	90 სმ.
151	სც-2	3		1 ც.	82 სმ.	1 ც.	90 სმ.
152	სც-2	3		1 ც.	82 სმ.	1 ც.	90 სმ.
153	სც-2	3		1 ც.	82 სმ.	1 ც.	90 სმ.
დერეფანი	სც-2	6		2 ც.	82 სმ.	4 ც.	90 სმ.

დაკავებულობის ჯგუფი სც-2

მრავალბინიანი საცხოვრებელი კომპლექსი

ქ. თბილისი , ნოდარ ხოშარაულის ქუჩა №29
ს/ კ 01.13.05.004.139

ფურცელი: **A.03.14**

ნახაზის დასახელება:
7 სართულის გეგმა +19.80 ნიშნულზე

შენიშვნები:

- ზომები მოცემულია მილიმეტრებში
- გათბობის ქვაბისა და კონდიცირების გარე ბლოკის ადგილი გათვალისწინებულია აივნებზე (ფასადზე შეუმჩნევლად)
- არქიტექტურული ±0.00 ნიშნული შეესაბამება 000.00 აბსოლიტურ ნიშნულს

პირობითი ნიშნები:

- მიწის ნაკვეთის საზღვარი
- ღერძი
- ნიშნული
- ჭრილის ხაზი
- რიგელი
- შახტა
- ბლოკის კედელი
- რკინაბეტონის მონოლითური კონსტრუქცია
- გათბობის ქვაბის და კონდიცირების გარე ბლოკისთვის განკუთვნილი ადგილი

დამკვეთი:
შპს "იქსმენი დიდუბე"
ს/ კ 406353832

გაფრთხილება !
დოკუმენტი წარმოადგენს შ.პ.ს ა.ს.ს.ა -ს საკუთრებას.
მისი კოპირება ან გავრცელება იკრძალება ა.ს.ს.ა -ს თანხმობის გარეშე.
ნახაზის გამოყენება შესაძლებელია მხოლოდ კონტრაქტით გათვალისწინებული პირობებით

დირექტორი	გ. ხოსიტაშვილი
პროექტის ავტ.	ლ. ტურძელაძე
თანაავტორი	
დაამუშავა	ნ. ნიქაბაძე
მასშტაბი:	1:250
ფორმატი:	A3
სტადია:	არქიტექტურული ნაწილი
თარიღი:	2/14/2023

A.S.S.A . ZAKARIADZE STR. TBILISI . GEORGIA .
PHONE: +(995) 598-167-167 .
MAIL: TEAMOFA.S.S.A@GMAIL.COM

VIII სართულის დაკავებულობისა და ხანძარსაწინააღმდეგო სისტემების გეგმა +23.10 ნიშნულზე

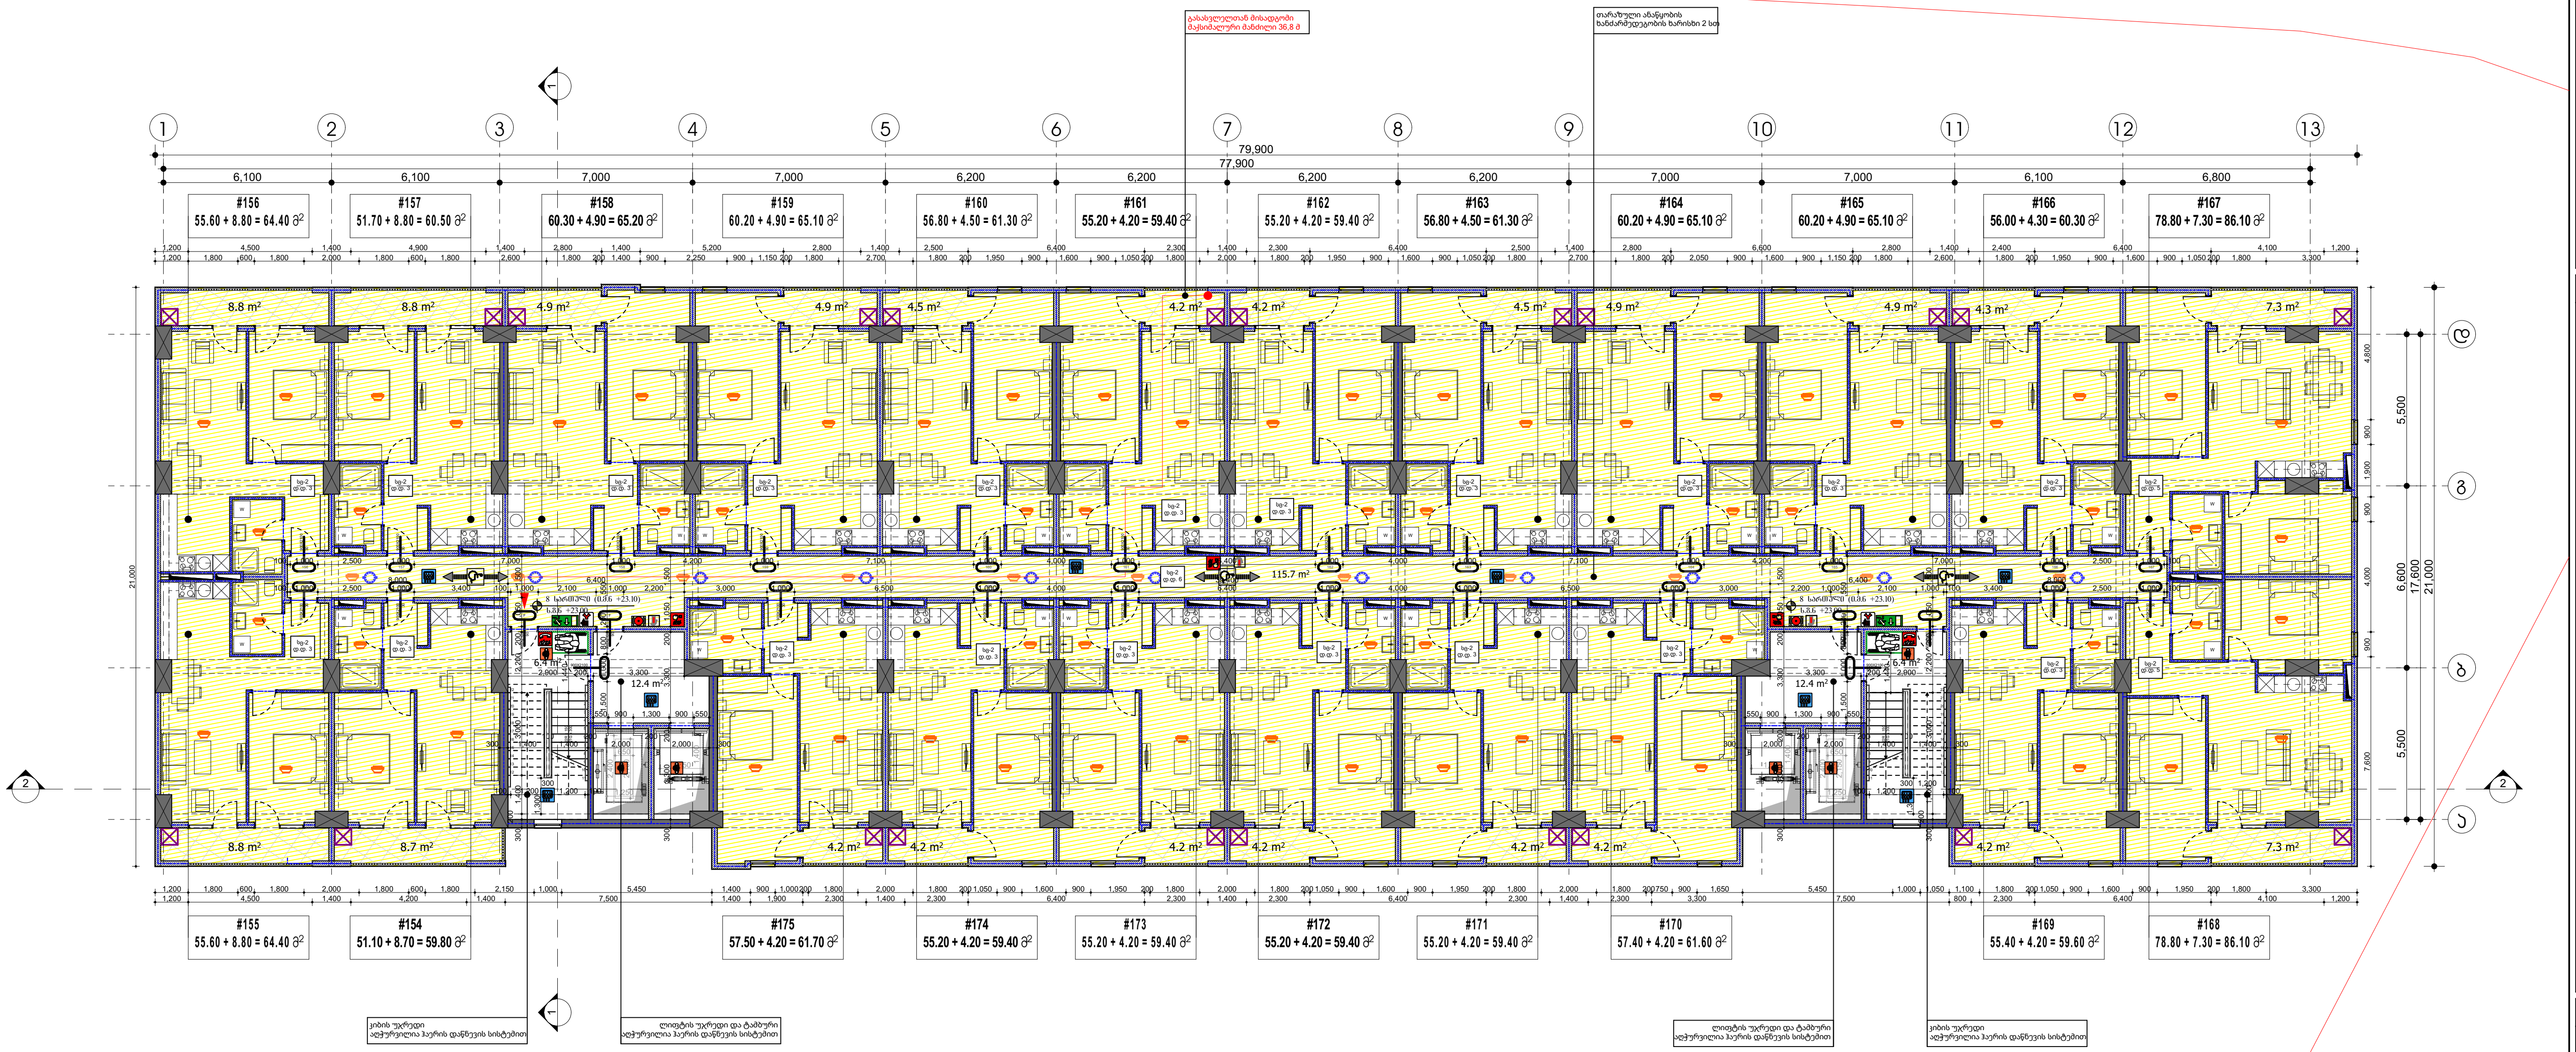

ბინა #	დაკავებულობა	დაკავებულობის დატვირთვა	საერთო დაკავებულობის დატვირთვა	მოთხოვნილი გზა-კარის რაოდენობა სიგანე		გათვალისწინებული გზა-კარის რაოდენობა სიგანე	
154	სც-2	3	76	1 ც.	82 სმ.	1 ც.	90 სმ.
155	სც-2	3		1 ც.	82 სმ.	1 ც.	90 სმ.
156	სც-2	3		1 ც.	82 სმ.	1 ც.	90 სმ.
157	სც-2	3		1 ც.	82 სმ.	1 ც.	90 სმ.
158	სც-2	3		1 ც.	82 სმ.	1 ც.	90 სმ.
159	სც-2	3		1 ც.	82 სმ.	1 ც.	90 სმ.
160	სც-2	3		1 ც.	82 სმ.	1 ც.	90 სმ.
161	სც-2	3		1 ც.	82 სმ.	1 ც.	90 სმ.
162	სც-2	3		1 ც.	82 სმ.	1 ც.	90 სმ.
163	სც-2	3		1 ც.	82 სმ.	1 ც.	90 სმ.
164	სც-2	3		1 ც.	82 სმ.	1 ც.	90 სმ.
165	სც-2	3		1 ც.	82 სმ.	1 ც.	90 სმ.
166	სც-2	3		1 ც.	82 სმ.	1 ც.	90 სმ.
167	სც-2	5		1 ც.	82 სმ.	1 ც.	90 სმ.
168	სც-2	5		1 ც.	82 სმ.	1 ც.	90 სმ.
169	სც-2	3		1 ც.	82 სმ.	1 ც.	90 სმ.
170	სც-2	3		1 ც.	82 სმ.	1 ც.	90 სმ.
171	სც-2	3		1 ც.	82 სმ.	1 ც.	90 სმ.
172	სც-2	3		1 ც.	82 სმ.	1 ც.	90 სმ.
173	სც-2	3		1 ც.	82 სმ.	1 ც.	90 სმ.
174	სც-2	3		1 ც.	82 სმ.	1 ც.	90 სმ.
175	სც-2	3		1 ც.	82 სმ.	1 ც.	90 სმ.
დერეფანი	სც-2	6		2 ც.	82 სმ.	4 ც.	90 სმ.

დაკავებულობის ჯგუფი სც-2

მრავალბინიანი საცხოვრებელი კომპლექსი

ქ. თბილისი , ნოდარ ხოშარაულის ქუჩა №29
ს/კ 01.13.05.004.139

ფურცელი:
A.03.15

ნახაზის დასახელება:
8 სართულის გეგმა +23.10 ნიშნულზე

შენიშვნები:
- ზომები მოცემულია მილიმეტრებში
- გათბობის ქვაბისა და კონდიცირების გარე ბლოკის ადგილი გათვალისწინებულია აივნებზე (ფასადზე შეუმჩნევლად)
- არქიტექტურული ±0.00 ნიშნული შეესაბამება 000.00 აბსოლიტურ ნიშნულს

პირობითი ნიშნები:
- მიწის ნაკვეთის საზღვარი
- ღერძი
- ნიშნული
- ჭრილის ხაზი
- რიგელი
- შახტა
- ბლოკის კედელი
- რკინაბეტონის მონოლითური კონსტრუქცია
- გათბობის ქვაბის და კონდიცირების გარე ბლოკისთვის განკუთვნილი ადგილი

დამკვეთი:
შპს "იქსმშენი დიდუბე"
ს/კ 406353832

გაფრთხილება !
დოკუმენტი წარმოადგენს შ.პ.ს ა.ს.ს.ა -ს საკუთრებას.
მისი კოპირება ან გავრცელება იკრძალება ა.ს.ს.ა -ს თანხმობის გარეშე.
ნახაზის გამოყენება შესაძლებელია მხოლოდ კონტრაქტით გათვალისწინებული პირობებით

დირექტორი	გ. ხოსიტაშვილი
პროექტის ავტ.	ლ. ტურძელაძე
თანაავტორი	
დაამუშავა	ნ. ნიქაბაძე

მასშტაბი:	**1:250**
ფორმატი:	**A3**
სტადია:	არქიტექტურული ნაწილი
თარიღი:	2/14/2023

A.S.S.A . ZAKARIADZE STR. TBILISI . GEORGIA .
PHONE: +(995) 598-167-167 .
MAIL: TEAMOFA.S.S.A@GMAIL.COM

IX სართულის დაკავებულობისა და ხანძარსაწინააღმდეგო სისტემების გეგმა +26.40 ნიშნულზე

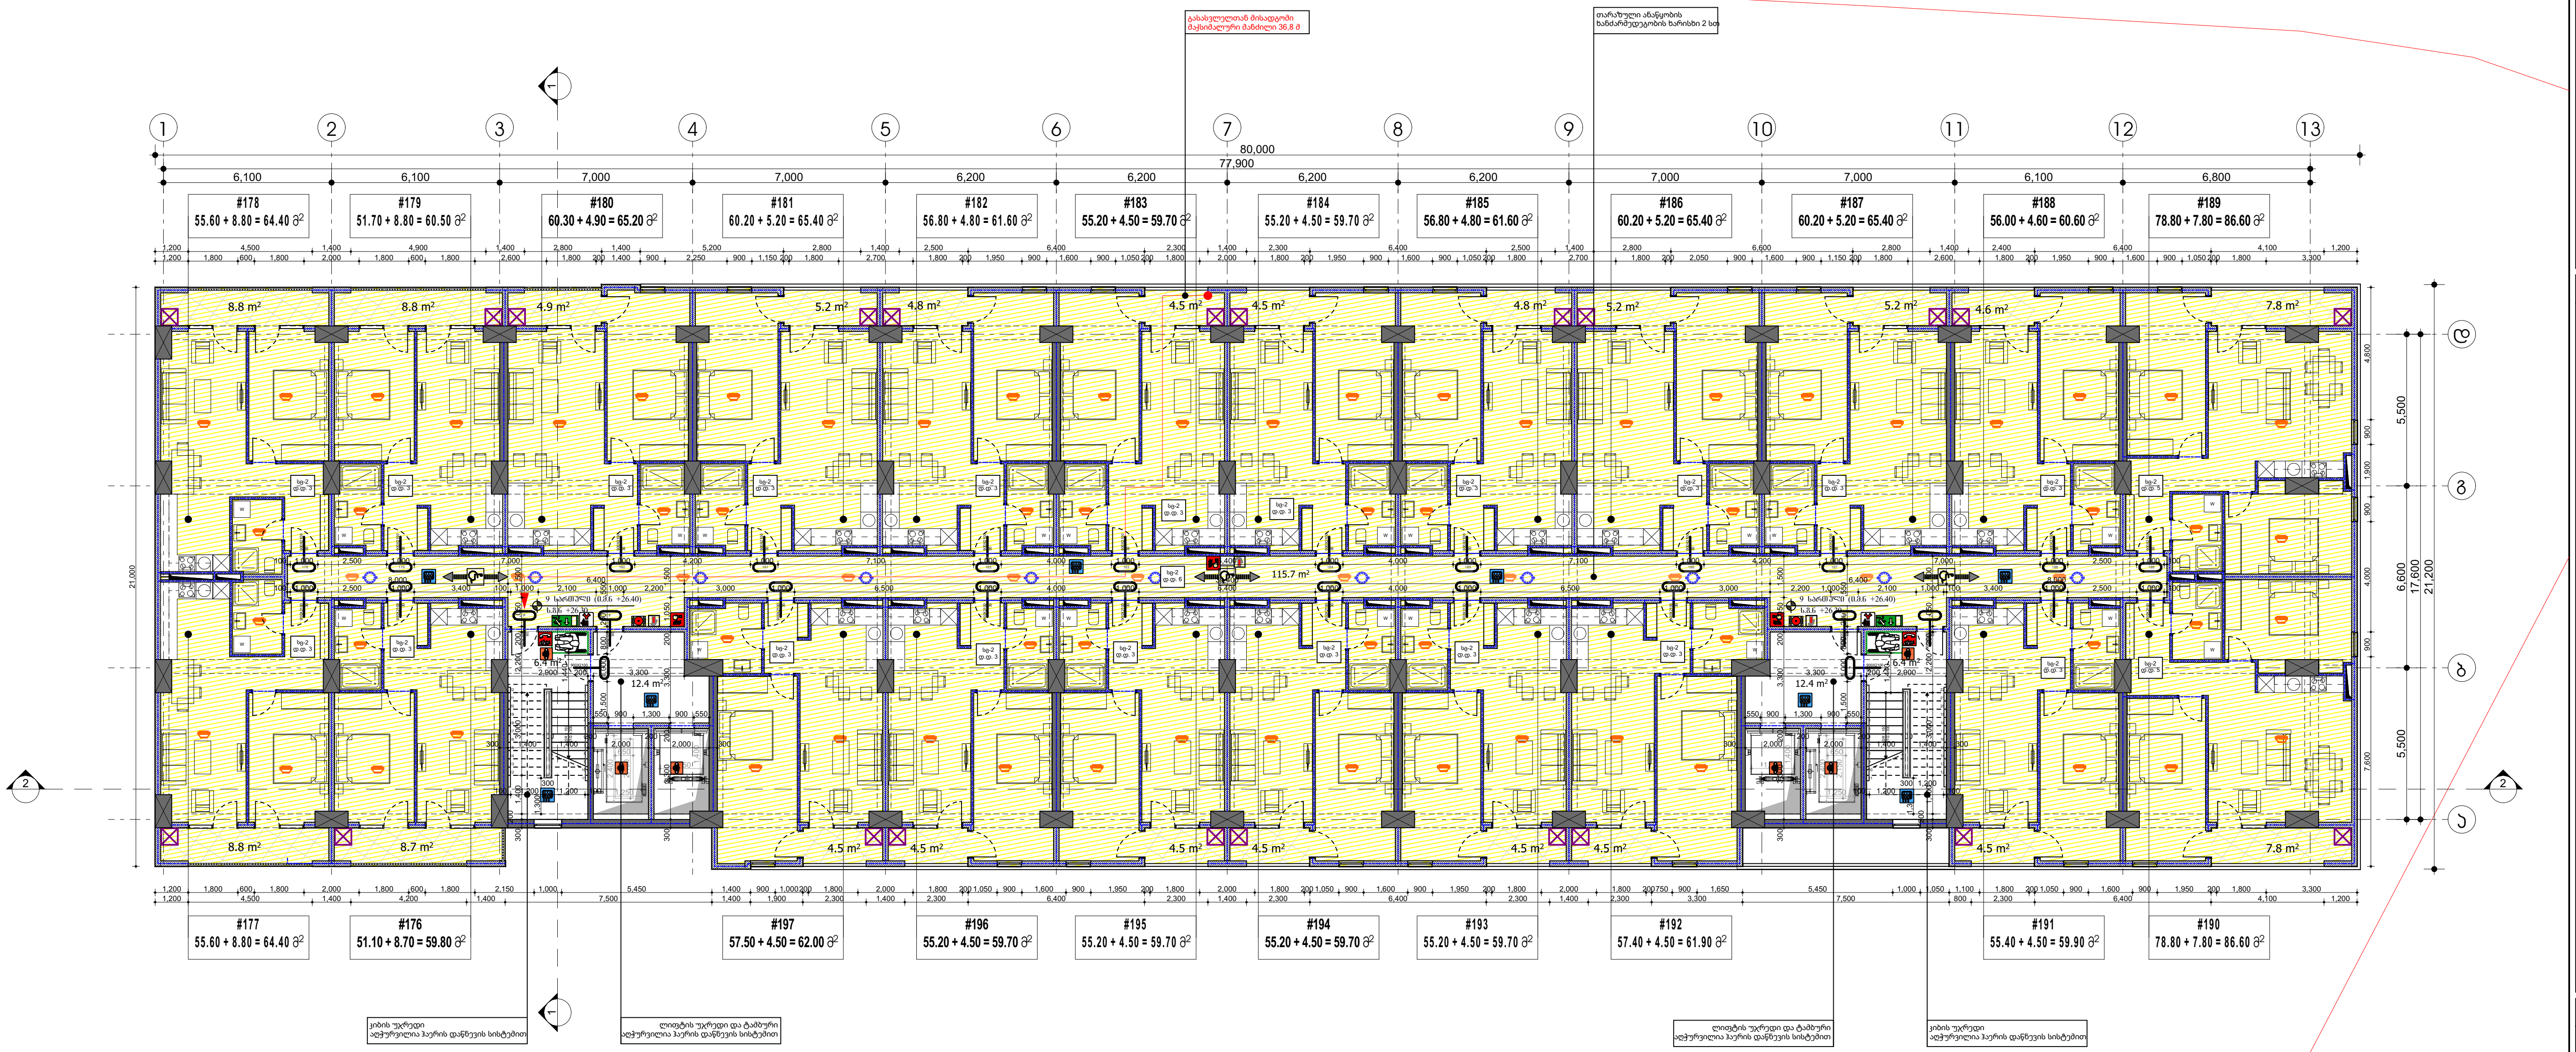

ბინა #	დაკავებულობა	დაკავებულობის დატვირთვა	საერთო დაკავებულობის დატვირთვა	მოთხოვნილი გზა-კარის რაოდენობა სიგანე		გათვალისწინებული გზა-კარის რაოდენობა სიგანე	
176	სც-2	3	76	1 ც.	82 სმ.	1 ც.	90 სმ.
177	სც-2	3		1 ც.	82 სმ.	1 ც.	90 სმ.
178	სც-2	3		1 ც.	82 სმ.	1 ც.	90 სმ.
179	სც-2	3		1 ც.	82 სმ.	1 ც.	90 სმ.
180	სც-2	3		1 ც.	82 სმ.	1 ც.	90 სმ.
181	სც-2	3		1 ც.	82 სმ.	1 ც.	90 სმ.
182	სც-2	3		1 ც.	82 სმ.	1 ც.	90 სმ.
183	სც-2	3		1 ც.	82 სმ.	1 ც.	90 სმ.
184	სც-2	3		1 ც.	82 სმ.	1 ც.	90 სმ.
185	სც-2	3		1 ც.	82 სმ.	1 ც.	90 სმ.
186	სც-2	3		1 ც.	82 სმ.	1 ც.	90 სმ.
187	სც-2	3		1 ც.	82 სმ.	1 ც.	90 სმ.
188	სც-2	3		1 ც.	82 სმ.	1 ც.	90 სმ.
189	სც-2	5		1 ც.	82 სმ.	1 ც.	90 სმ.
190	სც-2	5		1 ც.	82 სმ.	1 ც.	90 სმ.
191	სც-2	3		1 ც.	82 სმ.	1 ც.	90 სმ.
192	სც-2	3		1 ც.	82 სმ.	1 ც.	90 სმ.
193	სც-2	3		1 ც.	82 სმ.	1 ც.	90 სმ.
194	სც-2	3		1 ც.	82 სმ.	1 ც.	90 სმ.
195	სც-2	3		1 ც.	82 სმ.	1 ც.	90 სმ.
196	სც-2	3		1 ც.	82 სმ.	1 ც.	90 სმ.
197	სც-2	3		1 ც.	82 სმ.	1 ც.	90 სმ.
დერეფანი	სც-2	6		2 ც.	82 სმ.	4 ც.	90 სმ.

დაკავებულობის ჯგუფი სც-2

მრავალბინიანი საცხოვრებელი კომპლექსი

ქ. თბილისი , ნოდარ ხოშარაულის ქუჩა №29
ს/კ 01.13.05.004.139

ფურცელი: **A.03.16**

ნახაზის დასახელება: 9 სართულის გეგმა +26.40 ნიშნულზე

შენიშვნები:

- ზომები მოცემულია მილიმეტრებში
- გათბობის ქვაბისა და კონდიცირების გარე ბლოკის ადგილი გათვალისწინებულია აივნებზე (ფასადზე შეუმჩნევლად)
- არქიტექტურული ±0.00 ნიშნული შეესაბამება 000.00 აბსოლიტურ ნიშნულს

პირობითი ნიშნები:

- მიწის ნაკვეთის საზღვარი
- ღერძი
- ნიშნული
- ჭრილის ხაზი
- რიგელი
- შახტა
- ბლოკის კედელი
- რკინაბეტონის მონოლითური კონსტრუქცია
- გათბობის ქვაბის და კონდიცირების გარე ბლოკისთვის განკუთვნილი ადგილი

დამკვეთი:

შპს "იქსმშენი დიდუბე"
ს/კ 406353832

გაფრთხილება !
დოკუმენტი წარმოადგენს შ.პ.ს ა.ს.ს.ა -ს საკუთრებას.
მისი კოპირება ან გავრცელება იკრძალება ა.ს.ს.ა -ს თანხმობის გარეშე.
ნახაზის გამოყენება შესაძლებელია მხოლოდ კონტრაქტით გათვალისწინებული პირობებით

დირექტორი	გ. ხოსიტაშვილი
პროექტის ავტ.	ლ. ტურძელაძე
თანაავტორი	
დაამუშავა	ნ. ნიქაბაძე
მასშტაბი:	1:250
ფორმატი:	A3
სტადია:	არქიტექტურული ნაწილი
თარიღი:	2/14/2023

A.S.S.A . ZAKARIADZE STR. TBILISI . GEORGIA .
PHONE: +(995) 598-167-167 .
MAIL: TEAMOFA.S.S.A@GMAIL.COM

X სართულის დაკავებულობისა და ხანძარ საწინააღმდეგო სისტემების გეგმა +29.70 ნიშნულზე

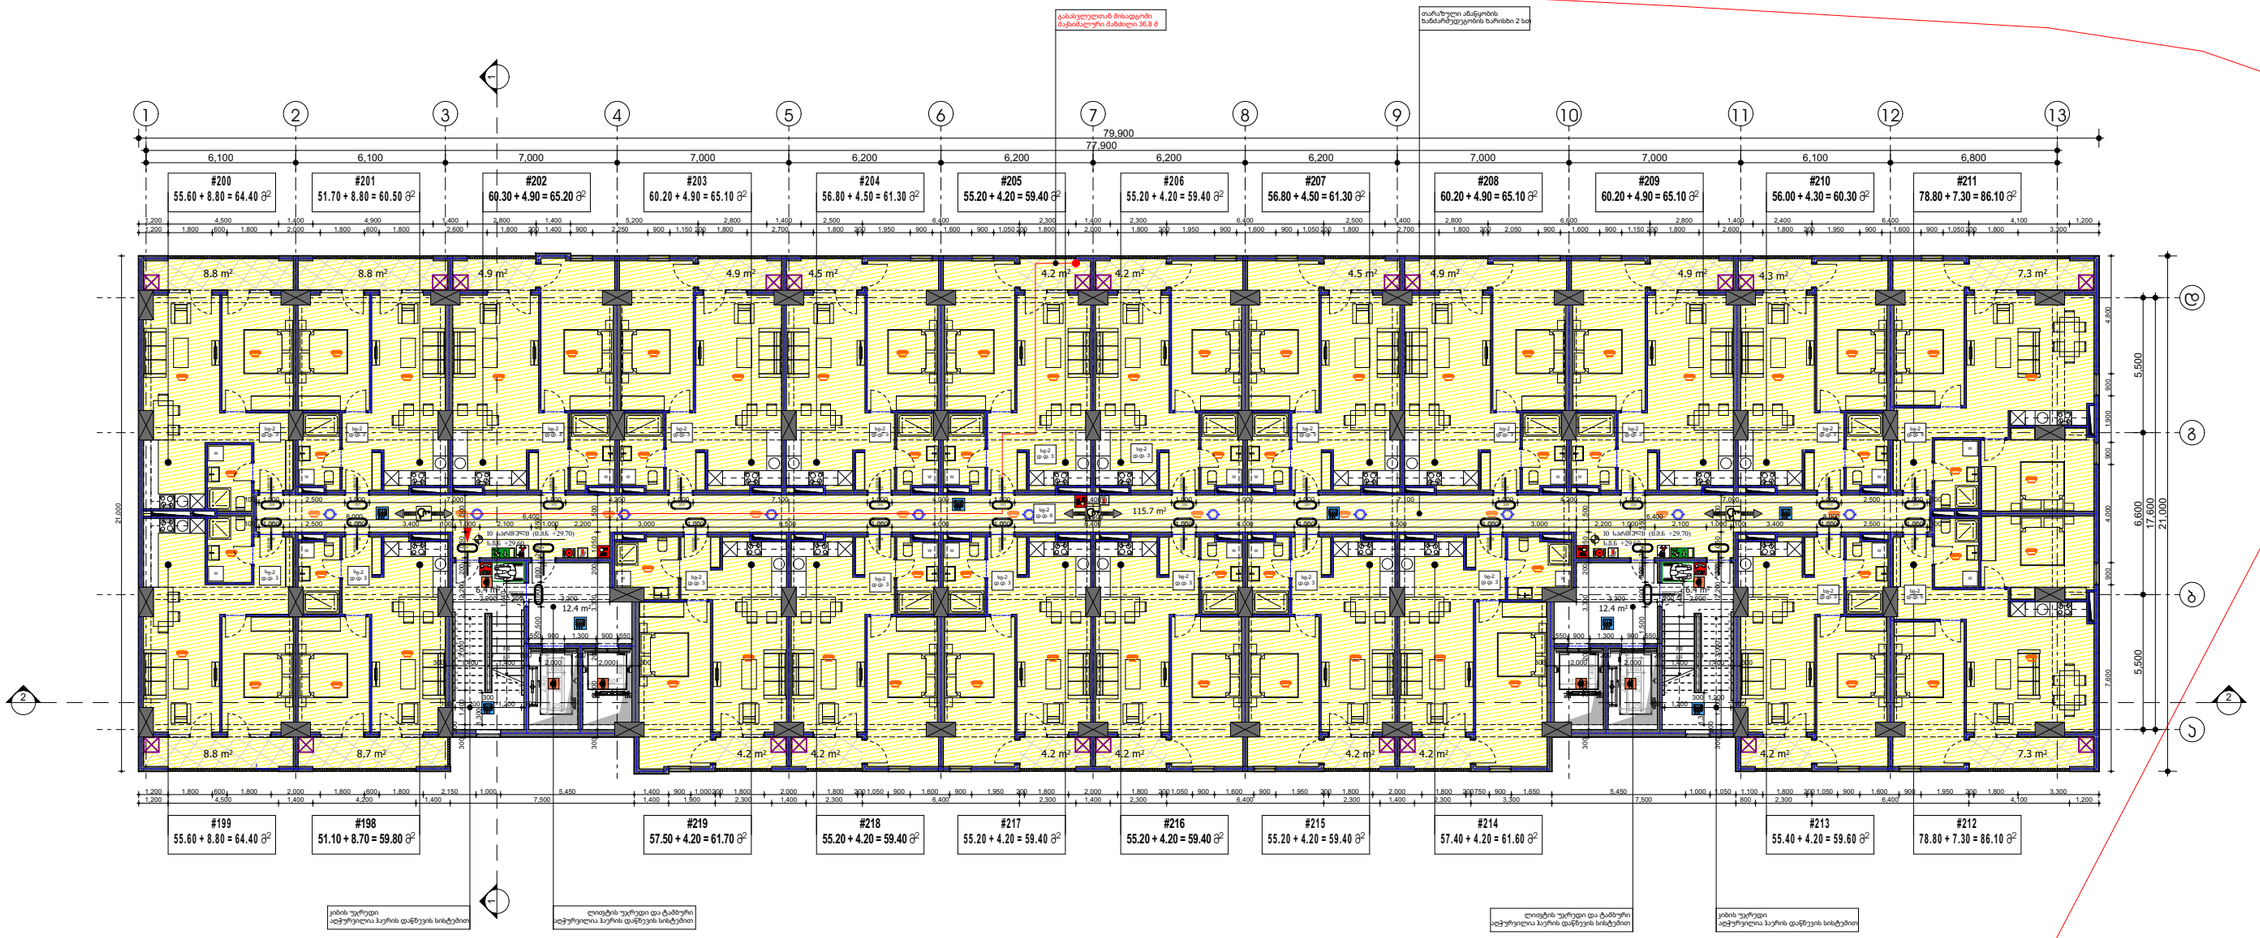

ბინა #	დაკავებულობა	დაკავებულობის დატვირთვა	საერთო დაკავებულობის დატვირთვა	მოთხოვნილი გზა-კარის რაოდენობა ნაკეტი		გათვალისწინებული გზა-კარის რაოდენობა ნაკეტი	
198	სტ-2	3	76	1 ც.	82 სმ.	1 ც.	90 სმ.
199	სტ-2	3		1 ც.	82 სმ.	1 ც.	90 სმ.
200	სტ-2	3		1 ც.	82 სმ.	1 ც.	90 სმ.
201	სტ-2	3		1 ც.	82 სმ.	1 ც.	90 სმ.
202	სტ-2	3		1 ც.	82 სმ.	1 ც.	90 სმ.
203	სტ-2	3		1 ც.	82 სმ.	1 ც.	90 სმ.
204	სტ-2	3		1 ც.	82 სმ.	1 ც.	90 სმ.
205	სტ-2	3		1 ც.	82 სმ.	1 ც.	90 სმ.
206	სტ-2	3		1 ც.	82 სმ.	1 ც.	90 სმ.
207	სტ-2	3		1 ც.	82 სმ.	1 ც.	90 სმ.
208	სტ-2	3		1 ც.	82 სმ.	1 ც.	90 სმ.
209	სტ-2	3		1 ც.	82 სმ.	1 ც.	90 სმ.
210	სტ-2	3		1 ც.	82 სმ.	1 ც.	90 სმ.
211	სტ-2	5		1 ც.	82 სმ.	1 ც.	90 სმ.
212	სტ-2	5		1 ც.	82 სმ.	1 ც.	90 სმ.
213	სტ-2	3		1 ც.	82 სმ.	1 ც.	90 სმ.
214	სტ-2	3		1 ც.	82 სმ.	1 ც.	90 სმ.
215	სტ-2	3		1 ც.	82 სმ.	1 ც.	90 სმ.
216	სტ-2	3		1 ც.	82 სმ.	1 ც.	90 სმ.
217	სტ-2	3		1 ც.	82 სმ.	1 ც.	90 სმ.
218	სტ-2	3		1 ც.	82 სმ.	1 ც.	90 სმ.
219	სტ-2	3		1 ც.	82 სმ.	1 ც.	90 სმ.
დერეფანი	სტ-2	6		2 ც.	82 სმ.	4 ც.	90 სმ.

დაკავებულობის ჯგუფი სტ-2

მრავალბინიანი საცხოვრებელი კომპლექსი

ს/კ 01.13.05.004.139

ფურცელი:
A.03.17

ნახაზის დასახელება:
X სართულის გეგმა +29.70 ნიშნულზე

შენიშვნები:
- ზომები მოცემულია მილიმეტრებში

- გათბობის ქვაბისა და კონდიცირების გარე ბლოკის ადგილი გათვალისწინებულია პირველზე (ფასადზე შეთანხმებულად)

- არქიტექტურული ±0.00 ნიშნული შეესაბამება 000.00 აბსოლიტურ ნიშნულს

პირობითი ნიშნები:
- მიწის ნაკვეთის საზღვარი
- ღერძი
- ნიშნული
- ჭრილის ხაზი
- რიგელი
- შახბა
- ბლოკის კედელი
- რეინგაბეტონის მონოლითური
- კონსტრუქცია გათბობის ქვაბის და კონდიცირების გარე ბლოკისთვის განკუთვნილი ადგილი

დამკვეთი:
შპს "იქსმშენი დიდუბე"
ს/კ 406353832

გაფრთხილება !
დოკუმენტი წარმოადგენს შ.პ.ს ა.ს.ა.ა -ს საკუთრებას.
მისი კოპირება ან გავრცელება იკრძალება ა.ს.ა.ა -ს თანხმობის გარეშე.
ნახაზის გამოყენება შესაძლებელია მხოლოდ კონკრეტების გათვალისწინებული პირობებით

დირექტორი	გ. ხოსიტაშვილი
პროექტის ავტ.	ლ. ტურძელაძე
თანაავტორი	
დამეშვა	ნ. ნიქაბაძე

მასშტაბი: 1:250
ფორმატი: A3
სტადია: არქიტექტურული ნაწილი
თარიღი: 2/14/2023

A.S.S.A . ZAKARIADZE STR. TBILISI . GEORGIA .
PHONE: +(995) 598-167-167
MAIL: TEAMOFA.S.S.A@GMAIL.COM

XI სართულის დაკავებულობისა და ხანძარ საწინააღმდეგო სისტემების გეგმა +33.00 ნიშნულზე

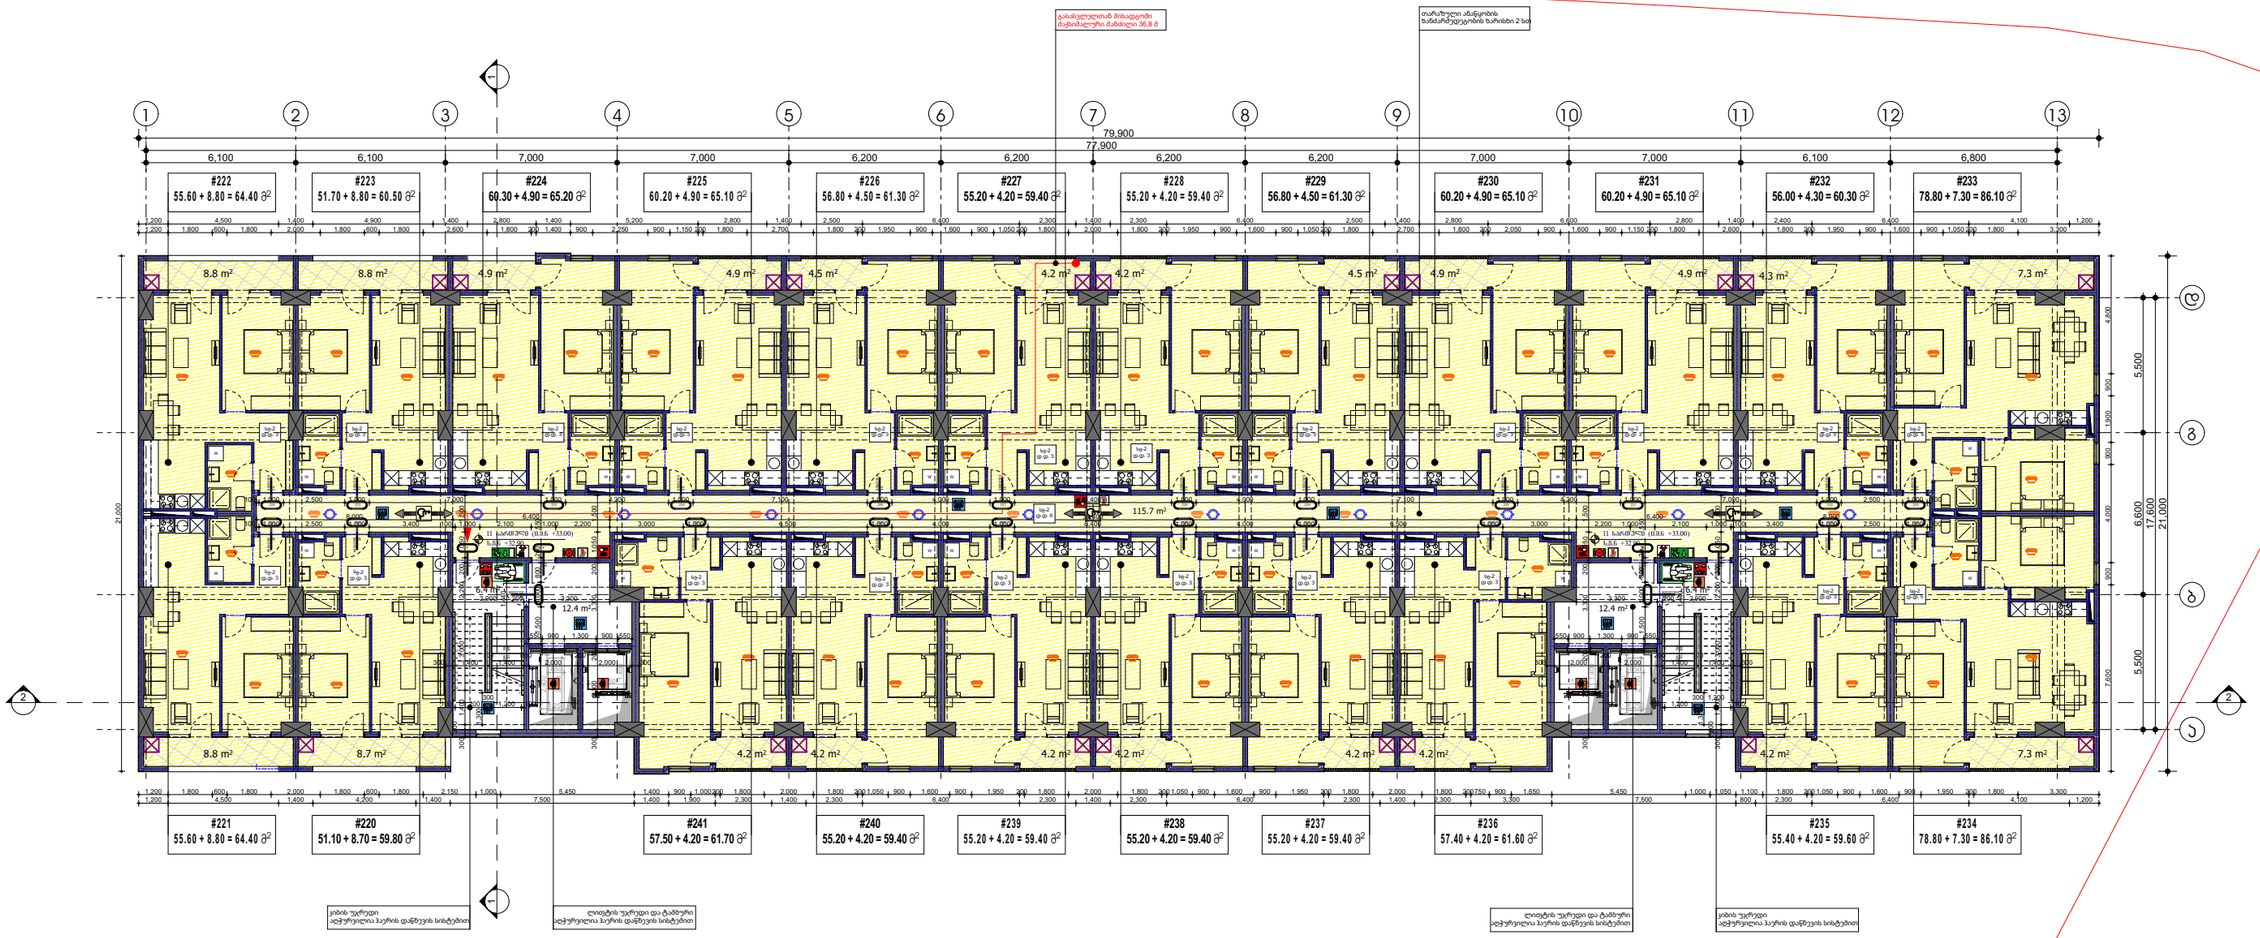

ბინა #	დაკავებულობა	დაკავებულობის დატვირთვა	საერთო დაკავებულობის დატვირთვა	მოთხოვნილი გზა-კარის რაოდენობა სიაგრე		გათვალისწინებული გზა-კარის რაოდენობა სიაგრე	
220	სც-2	3	76	1 ც.	82 სმ.	1 ც.	90 სმ.
221	სც-2	3		1 ც.	82 სმ.	1 ც.	90 სმ.
222	სც-2	3		1 ც.	82 სმ.	1 ც.	90 სმ.
223	სც-2	3		1 ც.	82 სმ.	1 ც.	90 სმ.
224	სც-2	3		1 ც.	82 სმ.	1 ც.	90 სმ.
225	სც-2	3		1 ც.	82 სმ.	1 ც.	90 სმ.
226	სც-2	3		1 ც.	82 სმ.	1 ც.	90 სმ.
227	სც-2	3		1 ც.	82 სმ.	1 ც.	90 სმ.
228	სც-2	3		1 ც.	82 სმ.	1 ც.	90 სმ.
229	სც-2	3		1 ც.	82 სმ.	1 ც.	90 სმ.
230	სც-2	3		1 ც.	82 სმ.	1 ც.	90 სმ.
231	სც-2	3		1 ც.	82 სმ.	1 ც.	90 სმ.
232	სც-2	3		1 ც.	82 სმ.	1 ც.	90 სმ.
233	სც-2	5		1 ც.	82 სმ.	1 ც.	90 სმ.
234	სც-2	5		1 ც.	82 სმ.	1 ც.	90 სმ.
235	სც-2	3		1 ც.	82 სმ.	1 ც.	90 სმ.
236	სც-2	3		1 ც.	82 სმ.	1 ც.	90 სმ.
237	სც-2	3		1 ც.	82 სმ.	1 ც.	90 სმ.
238	სც-2	3		1 ც.	82 სმ.	1 ც.	90 სმ.
239	სც-2	3		1 ც.	82 სმ.	1 ც.	90 სმ.
240	სც-2	3		1 ც.	82 სმ.	1 ც.	90 სმ.
241	სც-2	3		1 ც.	82 სმ.	1 ც.	90 სმ.
დერეფანი	სც-2	6		2 ც.	82 სმ.	4 ც.	90 სმ.

დაკავებულობის ჯგუფი სც-2

მრავალბინიანი საცხოვრებელი კომპლექსი

ქ. თბილისი , ნოდარ ხომასურიძის ქუჩა №29
ს/კ 01.13.05.004.139

ფურცელი:
A.03.18

ნახაზის დასახელება:
XI სართულის გეგმა +33.00 ნიშნულზე

შენიშვნები:
- ზომები მოცემულია მილიმეტრებში
- მათხობის ქვაბისა და კონდიციონერების გარე ბლოკის ადგილი გათვალისწინებულია პირველზე (ფასადზე შეთანხმებულად)
- არქიტექტორული ±0.00 ნიშნული შეესაბამება 000.00 აბსოლიტურ ნიშნულს

პირობითი ნიშნები:
- მიწის ნაკვეთის საზღვარი
- ღერძი
- ნიშნული
- ჭრილის ხაზი
- რიგელი
- შახბა
- ბლოკის ადგილი
- რეინფაბეტონის მონოლითური კონსტრუქცია მათხობის ქვაბის და კონდიციონერების გარე ბლოკისთვის განკუთვნილი ადგილი

დამკვეთი:
შპს "იქსმშენი დიდუბე"
ს/კ 406353832

გაფრთხილება !
დოკუმენტი წარმოადგენს შ.პ.ს ა.ს.ა.ა -ს საკუთრებას.
მისი კოპირება ან გავრცელება იკრძალება ა.ს.ა.ა -ს თანხმობის გარეშე.
ნახაზის გამოყენება მხოლოდ კონკრეტული პირობებით

დირექტორი	გ. ხოსიტაშვილი
პროექტის ავტ.	ლ. ტურძელაძე
თანაავტორი	
დამუშავა	ნ. ნიქაბაძე

მასშტაბი: 1:250
ფორმატი: A3
სტადია: არქიტექტორული ნაწილი
თარიღი: 2/14/2023

A.S.S.A . ZAKARIADZE STR. TBILISI . GEORGIA .
PHONE: +(995) 598-167-167
MAIL: TEAMOFA.S.S.A@GMAIL.COM

XII სართულის დაკავებულობისა და ხანძარსაწინააღმდეგო სისტემების გეგმა +36.30 ნიშნულზე

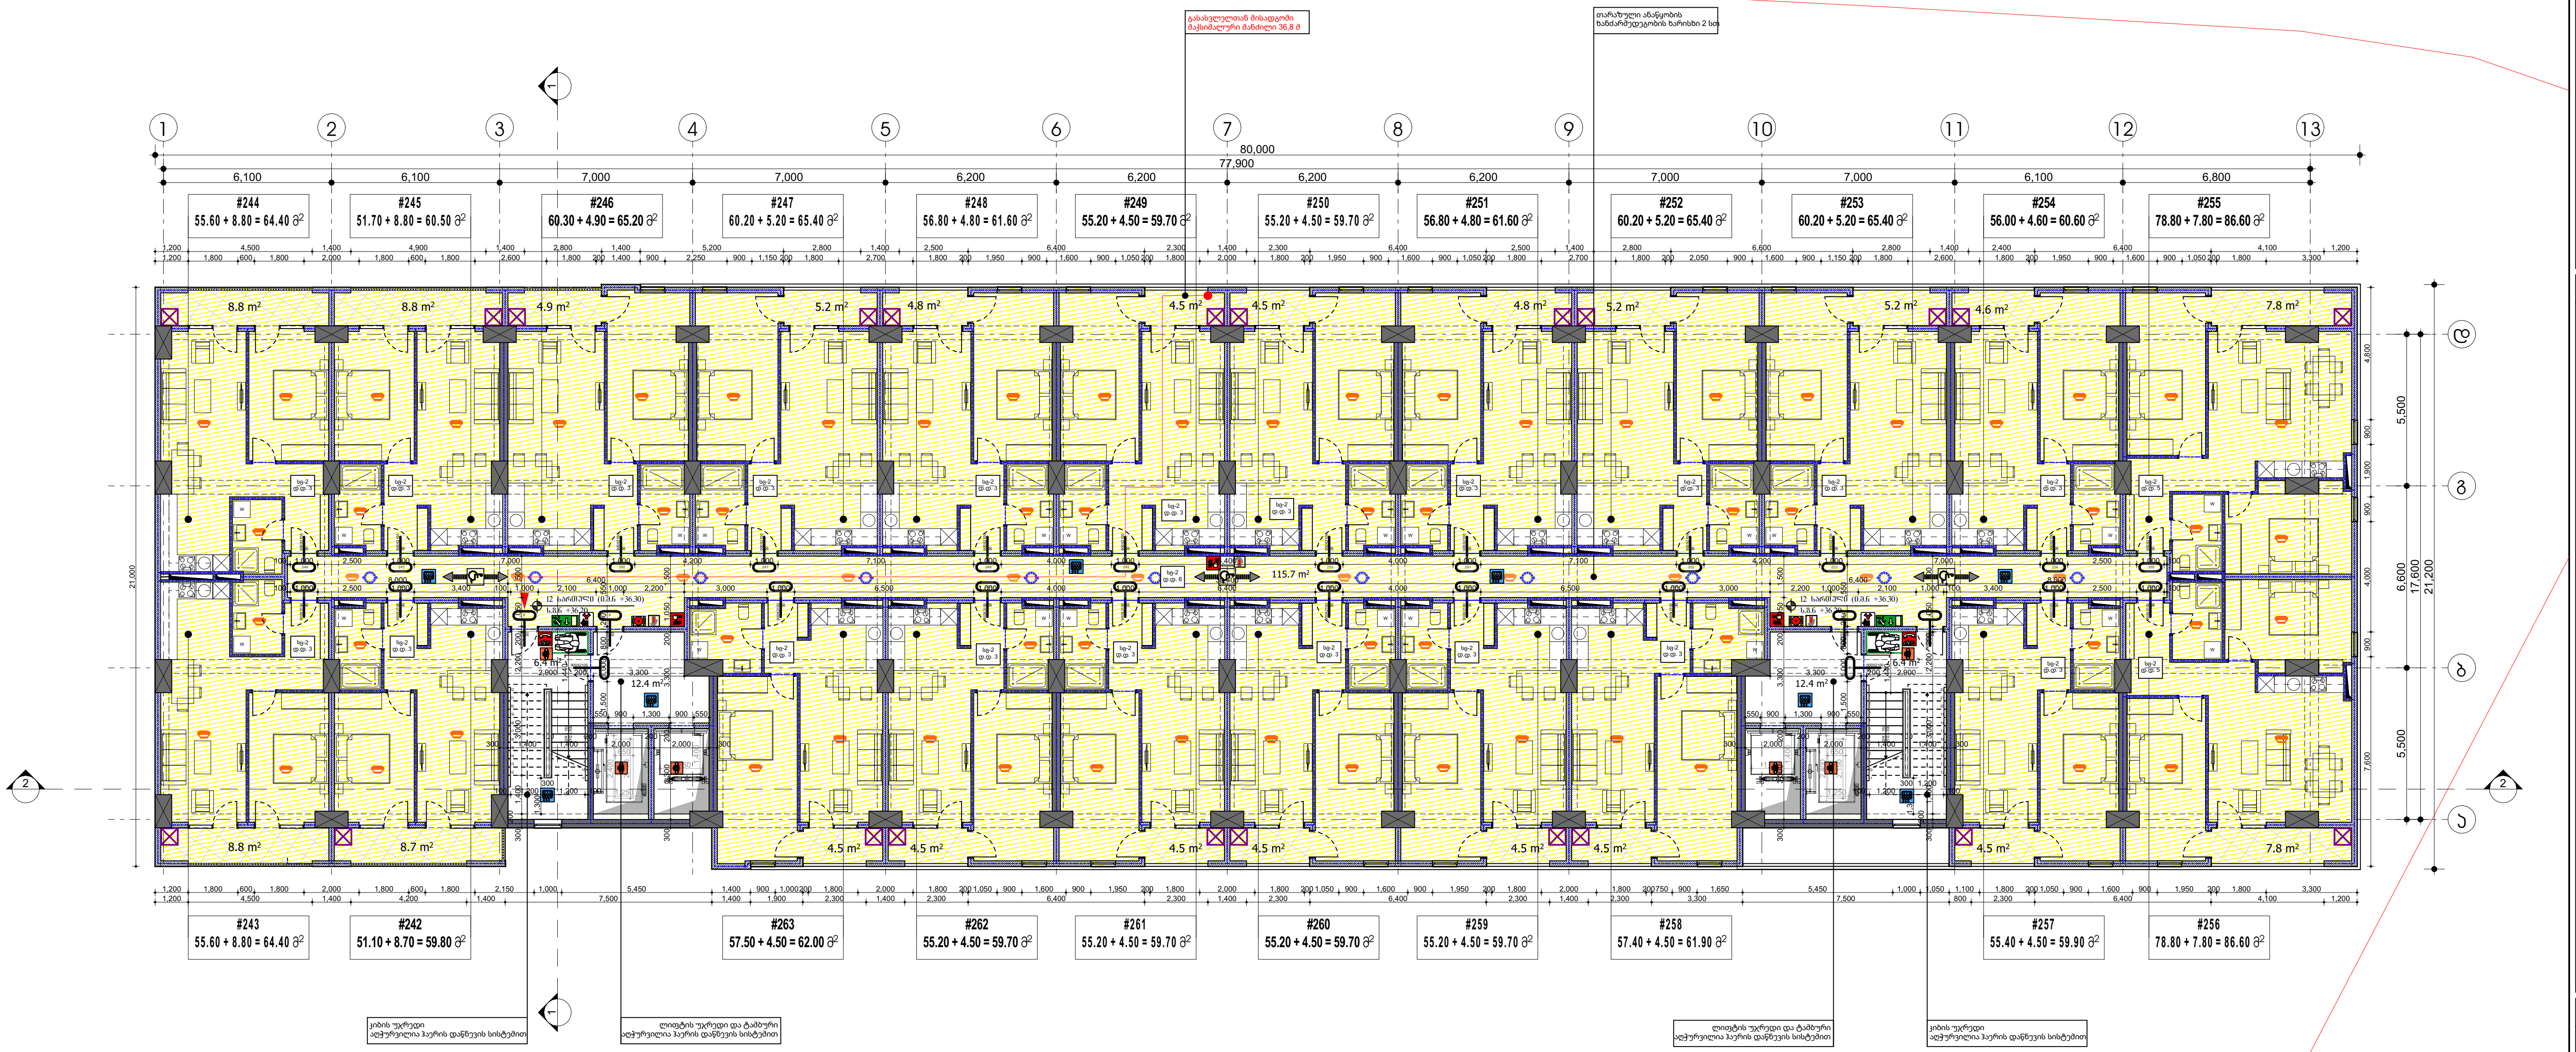

ბინა #	დაკავებულობა	დაკავებულობის დატვირთვა	საერთო დაკავებულობის დატვირთვა	მოთხოვნილი გზა-კარის რაოდენობა სიგანე		გათვალისწინებული გზა-კარის რაოდენობა სიგანე	
242	სც-2	3	76	1 ც.	82 სმ.	1 ც.	90 სმ.
243	სც-2	3		1 ც.	82 სმ.	1 ც.	90 სმ.
244	სც-2	3		1 ც.	82 სმ.	1 ც.	90 სმ.
245	სც-2	3		1 ც.	82 სმ.	1 ც.	90 სმ.
246	სც-2	3		1 ც.	82 სმ.	1 ც.	90 სმ.
247	სც-2	3		1 ც.	82 სმ.	1 ც.	90 სმ.
248	სც-2	3		1 ც.	82 სმ.	1 ც.	90 სმ.
249	სც-2	3		1 ც.	82 სმ.	1 ც.	90 სმ.
250	სც-2	3		1 ც.	82 სმ.	1 ც.	90 სმ.
251	სც-2	3		1 ც.	82 სმ.	1 ც.	90 სმ.
252	სც-2	3		1 ც.	82 სმ.	1 ც.	90 სმ.
253	სც-2	3		1 ც.	82 სმ.	1 ც.	90 სმ.
254	სც-2	3		1 ც.	82 სმ.	1 ც.	90 სმ.
255	სც-2	5		1 ც.	82 სმ.	1 ც.	90 სმ.
256	სც-2	5		1 ც.	82 სმ.	1 ც.	90 სმ.
257	სც-2	3		1 ც.	82 სმ.	1 ც.	90 სმ.
258	სც-2	3		1 ც.	82 სმ.	1 ც.	90 სმ.
259	სც-2	3		1 ც.	82 სმ.	1 ც.	90 სმ.
260	სც-2	3		1 ც.	82 სმ.	1 ც.	90 სმ.
261	სც-2	3		1 ც.	82 სმ.	1 ც.	90 სმ.
262	სც-2	3		1 ც.	82 სმ.	1 ც.	90 სმ.
263	სც-2	3		1 ც.	82 სმ.	1 ც.	90 სმ.
დერეფანი	სც-2	6		2 ც.	82 სმ.	4 ც.	90 სმ.

დაკავებულობის ჯგუფი სც-2

მრავალბინიანი საცხოვრებელი კომპლექსი

ქ. თბილისი , ნოდარ ხომარაულის ქუჩა №29
ს/კ 01.13.05.004.139

ფურცელი: **A.03.19**

ნახაზის დასახელება: 12 სართულის გეგმა +36.30 ნიშნულზე

შენიშვნები:

- ზომები მოცემულია მილიმეტრებში
- გათბობის ქვაბისა და კონდიცირების გარე ბლოკის ადგილი გათვალისწინებულია აივნებზე (ფასადზე შეუმჩნევლად)
- არქიტექტურული ±0.00 ნიშნული შეესაბამება 000.00 აბსოლუტურ ნიშნულს

პირობითი ნიშნები:

- მიწის ნაკვეთის საზღვარი
- ღერძი
- ნიშნული
- ჭრილის ხაზი
- რიგელი
- შახტა
- ბლოკის კედელი
- რკინაბეტონის მონოლითური კონსტრუქცია
- გათბობის ქვაბის და კონდიცირების გარე ბლოკისთვის განკუთვნილი ადგილი

დამკვეთი:

შპს "იქსმშენი დიდუბე"
ს/კ 406353832

გაფრთხილება !

დოკუმენტი წარმოადგენს შ.პ.ს ა.ს.ს.ა -ს საკუთრებას.
მისი კოპირება ან გავრცელება იკრძალება ა.ს.ს.ა -ს თანხმობის გარეშე.
ნახაზის გამოყენება შესაძლებელია მხოლოდ კონტრაქტით გათვალისწინებული პირობებით

დირექტორი	გ. ხოსიტაშვილი
პროექტის ავტ.	ლ. ტურძელაძე
თანაავტორი	
დაამუშავა	ნ. ნიქაბაძე
მასშტაბი:	1:250
ფორმატი:	A3
სტადია:	არქიტექტურული ნაწილი
თარიღი:	2/14/2023

A.S.S.A . ZAKARIADZE STR. TBILISI . GEORGIA .
PHONE: +(995) 598-167-167 .
MAIL: TEAMOFA.S.S.A@GMAIL.COM

XIII სართულის დაკავებულობისა და ხანძარ საწინააღმდეგო სისტემების გეგმა +39.60 ნიშნულზე

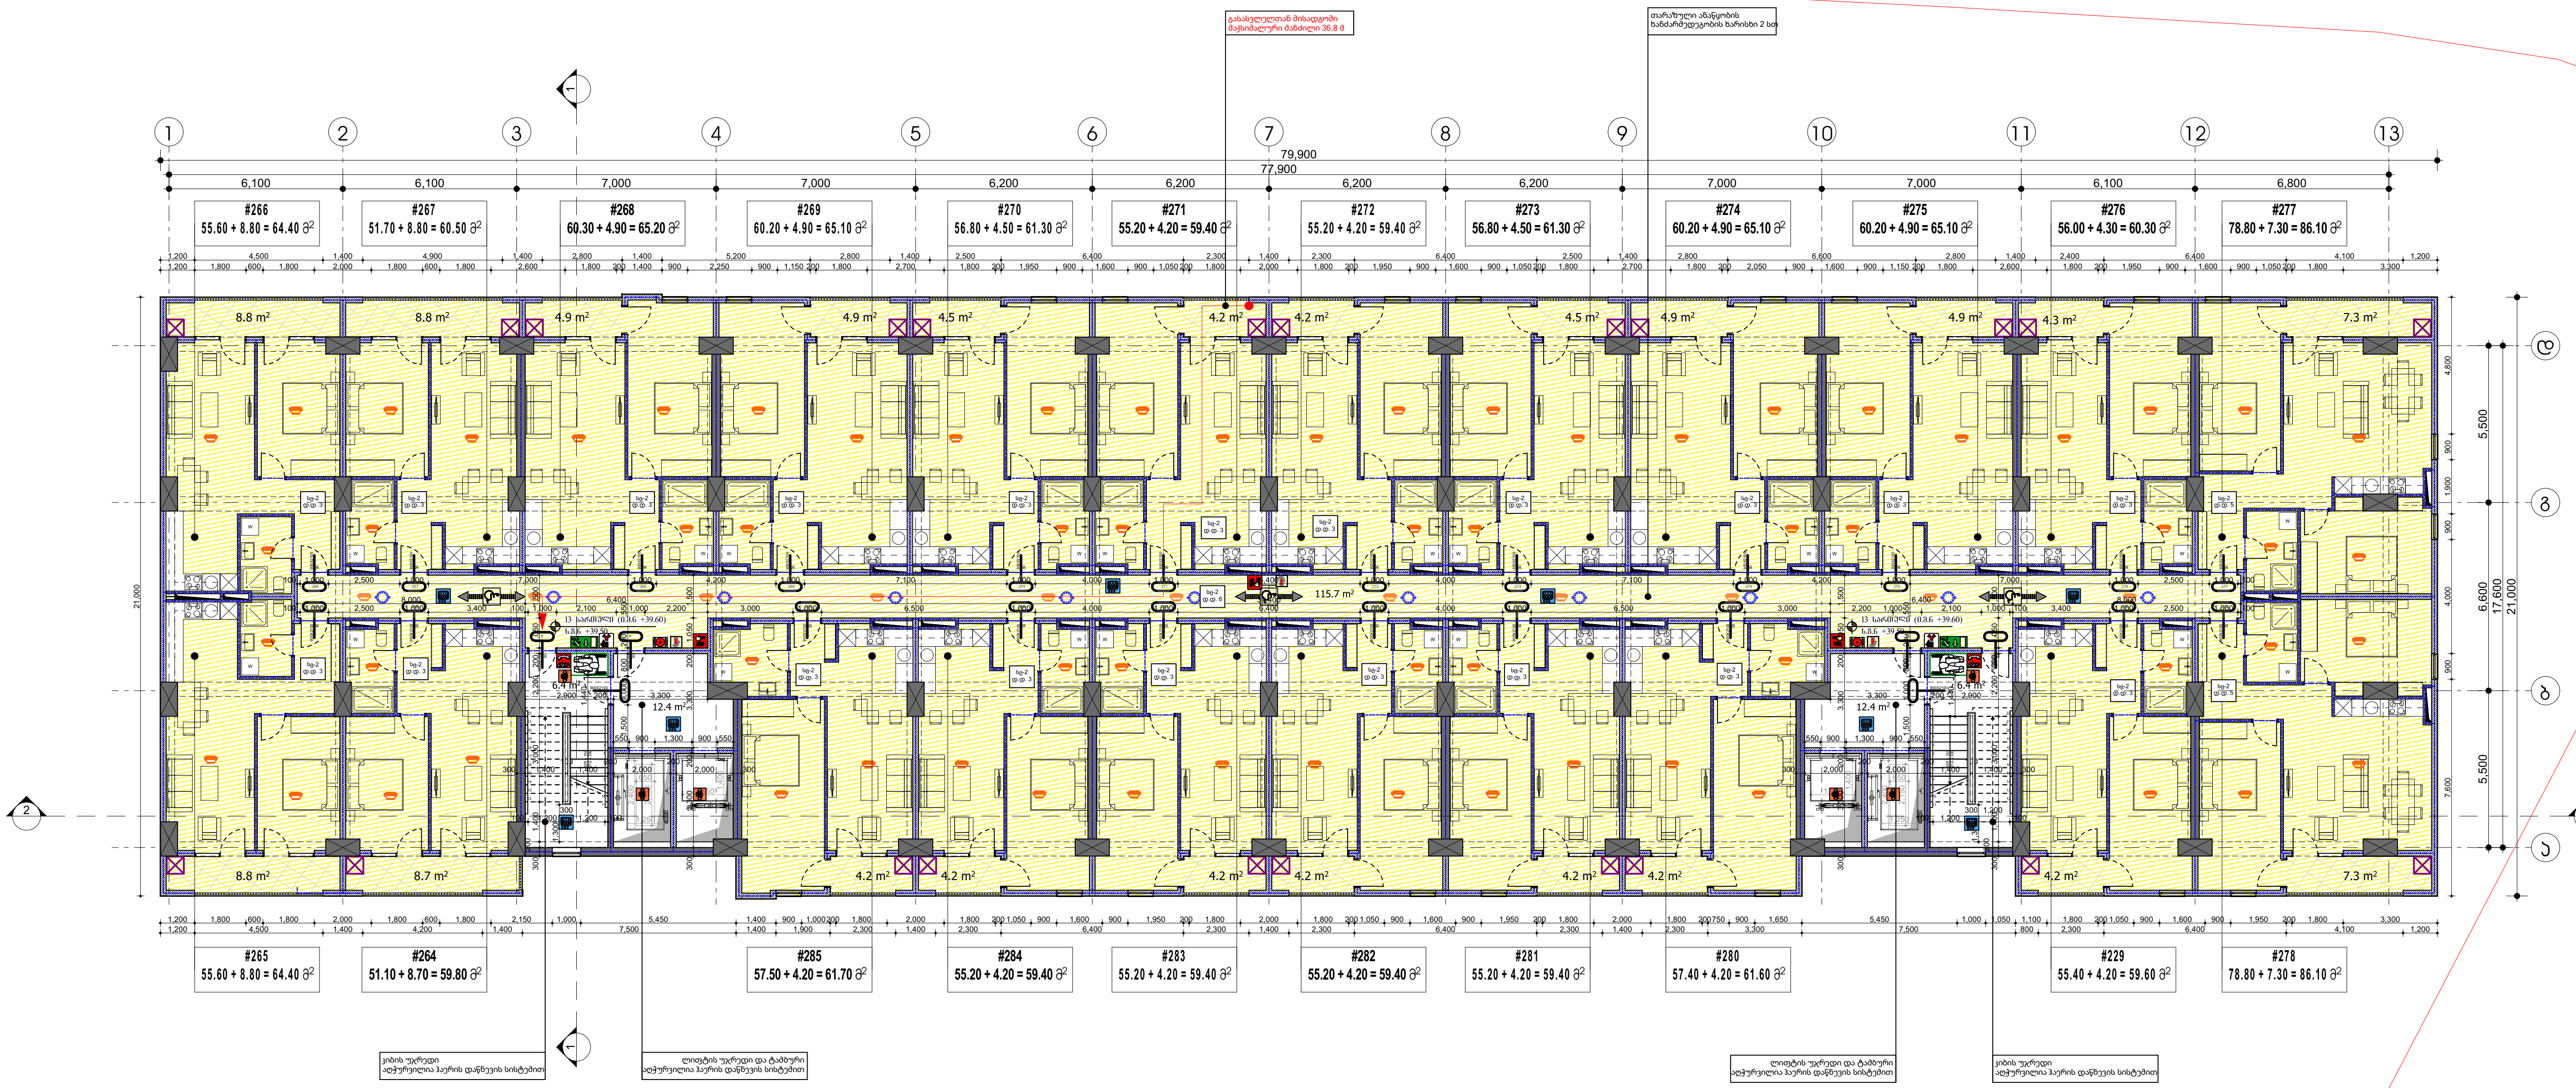

ბინა #	დაკავებულობა	დაკავებულობის დატვირთვა	საერთო დაკავებულობის დატვირთვა	მოთხოვნილი გზა-კარის რაოდენობა სიგანე		გათვალისწინებული გზა-კარის რაოდენობა სიგანე	
264	სც-2	3	76	1 ც.	82 სმ.	1 ც.	90 სმ.
265	სც-2	3		1 ც.	82 სმ.	1 ც.	90 სმ.
266	სც-2	3		1 ც.	82 სმ.	1 ც.	90 სმ.
267	სც-2	3		1 ც.	82 სმ.	1 ც.	90 სმ.
268	სც-2	3		1 ც.	82 სმ.	1 ც.	90 სმ.
269	სც-2	3		1 ც.	82 სმ.	1 ც.	90 სმ.
270	სც-2	3		1 ც.	82 სმ.	1 ც.	90 სმ.
271	სც-2	3		1 ც.	82 სმ.	1 ც.	90 სმ.
272	სც-2	3		1 ც.	82 სმ.	1 ც.	90 სმ.
273	სც-2	3		1 ც.	82 სმ.	1 ც.	90 სმ.
274	სც-2	3		1 ც.	82 სმ.	1 ც.	90 სმ.
275	სც-2	3		1 ც.	82 სმ.	1 ც.	90 სმ.
276	სც-2	3		1 ც.	82 სმ.	1 ც.	90 სმ.
277	სც-2	5		1 ც.	82 სმ.	1 ც.	90 სმ.
278	სც-2	5		1 ც.	82 სმ.	1 ც.	90 სმ.
279	სც-2	3		1 ც.	82 სმ.	1 ც.	90 სმ.
280	სც-2	3		1 ც.	82 სმ.	1 ც.	90 სმ.
281	სც-2	3		1 ც.	82 სმ.	1 ც.	90 სმ.
282	სც-2	3		1 ც.	82 სმ.	1 ც.	90 სმ.
283	სც-2	3		1 ც.	82 სმ.	1 ც.	90 სმ.
284	სც-2	3		1 ც.	82 სმ.	1 ც.	90 სმ.
285	სც-2	3		1 ც.	82 სმ.	1 ც.	90 სმ.
დერეფანი	სც-2	6		2 ც.	82 სმ.	4 ც.	90 სმ.

დაკავებულობის ჯგუფი სც-2

მრავალბინიანი საცხოვრებელი კომპლექსი

ქ. თბილისი , ნოდარ ხოშარაულის ქუჩა №29
ს/კ 01.13.05.004.139

ფურცელი: **A.03.20**

ნახაზის დასახელება:
13 სართულის გეგმა +39.60 ნიშნულზე

შენიშვნები:

- ზომები მოცემულია მილიმეტრებში
- გათბობის ქვაბისა და კონდიცირების გარე ბლოკის ადგილი გათვალისწინებულია აივნებზე (ფასადზე შეუმჩნევლად)
- არქიტექტურული ±0.00 ნიშნული შეესაბამება 000.00 აბსოლიტურ ნიშნულს

პირობითი ნიშნები:

- მიწის ნაკვეთის საზღვარი
- ღერძი
- ნიშნული
- ჭრილის ხაზი
- რიგელი
- შახტა
- ბლოკის კედელი
- რკინაბეტონის მონოლითური
- კონსტრუქცია
- გათბობის ქვაბის და კონდიცირების გარე ბლოკისთვის განკუთვნილი ადგილი

დამკვეთი:

შპს "იქსმშენი დიდუბე"
ს/კ 406353832

გაფრთხილება !
დოკუმენტი წარმოადგენს შ.პ.ს ა.ს.ს.ა -ს საკუთრებას.
მისი კოპირება ან გავრცელება იკრძალება ა.ს.ს.ა -ს თანხმობის გარეშე.
ნახაზის გამოყენება შესაძლებელია მხოლოდ კონტრაქტით გათვალისწინებული პირობებით

დირექტორი	გ. ხოსიტაშვილი
პროექტის ავტ.	ლ. ტურძელაძე
თანაავტორი	
დაამუშავა	ნ. ნიქაბაძე

მასშტაბი: **1:250**
ფორმატი: **A3**
სტადია: არქიტექტურული ნაწილი
თარიღი: 2/14/2023

A.S.S.A . ZAKARIADZE STR. TBILISI . GEORGIA .
PHONE: +(995) 598-167-167 .
MAIL: TEAMOFA.S.S.A@GMAIL.COM

XIV სართულის დაკავებულობისა და ხანძარ საწინააღმდეგო სისტემების გეგმა +42.90 ნიშნულზე

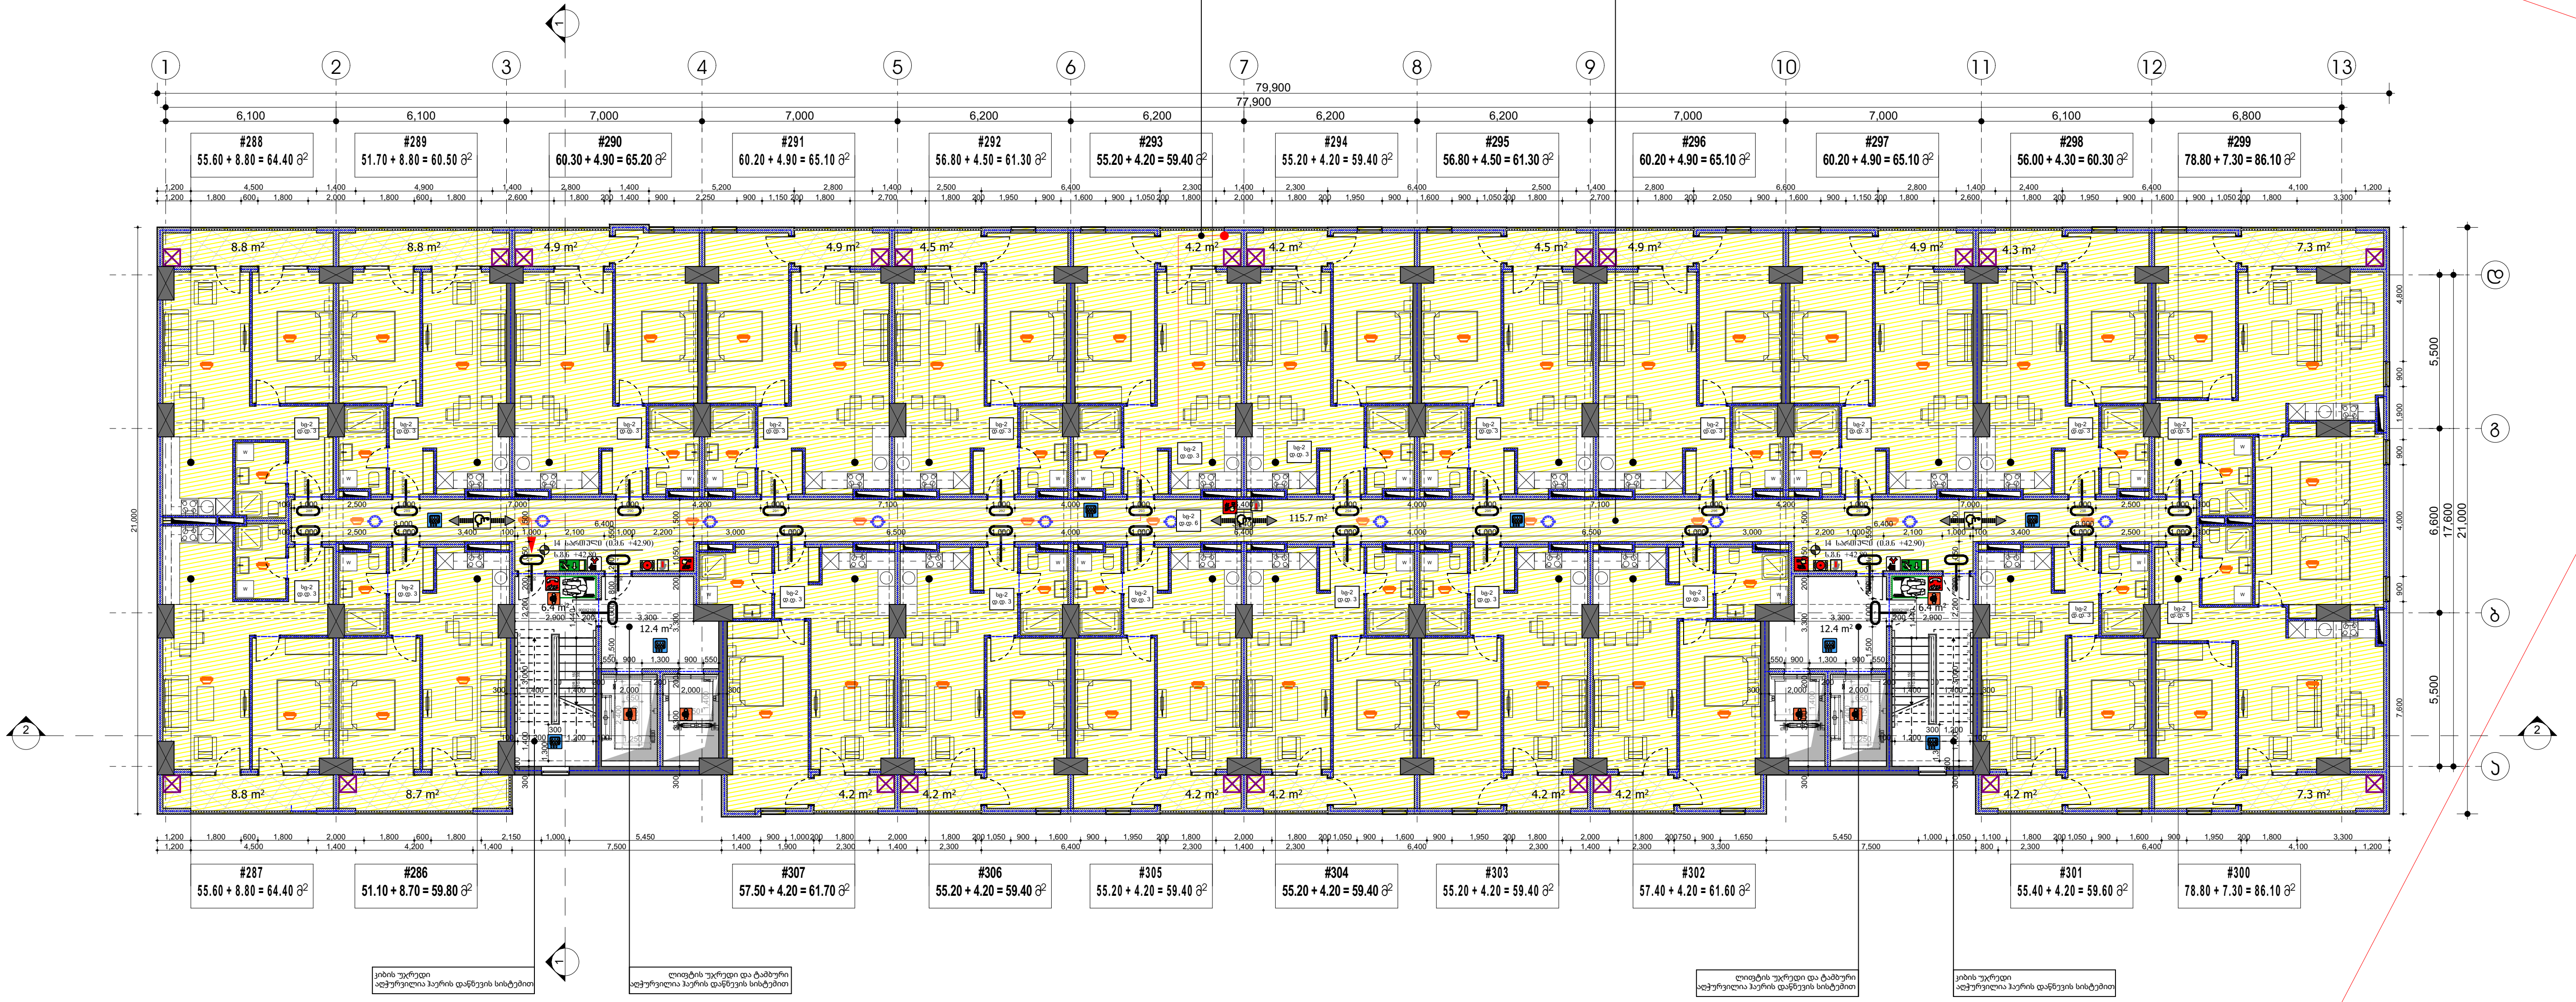

ბინა #	დაკავებულობა	დაკავებულობის დატვირთვა	საერთო დაკავებულობის დატვირთვა	მოთხოვნილი გზა-კარის რაოდენობა სიგანე		გათვალისწინებული გზა-კარის რაოდენობა სიგანე	
286	სც-2	3	76	1 ც.	82 სმ.	1 ც.	90 სმ.
287	სც-2	3		1 ც.	82 სმ.	1 ც.	90 სმ.
288	სც-2	3		1 ც.	82 სმ.	1 ც.	90 სმ.
289	სც-2	3		1 ც.	82 სმ.	1 ც.	90 სმ.
290	სც-2	3		1 ც.	82 სმ.	1 ც.	90 სმ.
291	სც-2	3		1 ც.	82 სმ.	1 ც.	90 სმ.
292	სც-2	3		1 ც.	82 სმ.	1 ც.	90 სმ.
293	სც-2	3		1 ც.	82 სმ.	1 ც.	90 სმ.
294	სც-2	3		1 ც.	82 სმ.	1 ც.	90 სმ.
295	სც-2	3		1 ც.	82 სმ.	1 ც.	90 სმ.
296	სც-2	3		1 ც.	82 სმ.	1 ც.	90 სმ.
297	სც-2	3		1 ც.	82 სმ.	1 ც.	90 სმ.
298	სც-2	3		1 ც.	82 სმ.	1 ც.	90 სმ.
299	სც-2	5		1 ც.	82 სმ.	1 ც.	90 სმ.
300	სც-2	5		1 ც.	82 სმ.	1 ც.	90 სმ.
301	სც-2	3		1 ც.	82 სმ.	1 ც.	90 სმ.
302	სც-2	3		1 ც.	82 სმ.	1 ც.	90 სმ.
303	სც-2	3		1 ც.	82 სმ.	1 ც.	90 სმ.
304	სც-2	3		1 ც.	82 სმ.	1 ც.	90 სმ.
305	სც-2	3		1 ც.	82 სმ.	1 ც.	90 სმ.
306	სც-2	3		1 ც.	82 სმ.	1 ც.	90 სმ.
307	სც-2	3		1 ც.	82 სმ.	1 ც.	90 სმ.
დერეფანი	სც-2	6		2 ც.	82 სმ.	4 ც.	90 სმ.

დაკავებულობის ჯგუფი სც-2

მრავალბინიანი საცხოვრებელი კომპლექსი

ქ. თბილისი , ნოდარ ხოშარაულის ქუჩა №29
ს/კ 01.13.05.004.139

ფურცელი:
A.03.21

ნახაზის დასახელება:
14 სართულის გეგმა +42.90 ნიშნულზე

შენიშვნები:

- ზომები მოცემულია მილიმეტრებში
- გათბობის ქვაბისა და კონდიცირების გარე ბლოკის ადგილი გათვალისწინებულია აივნებზე (ფასადზე შეუმჩნევლად)
- არქიტექტურული ±0.00 ნიშნული შეესაბამება 000.00 აბსოლიტურ ნიშნულს

პირობითი ნიშნები:

- მიწის ნაკვეთის საზღვარი
- ღერძი
- ნიშნული
- ჭრილის ხაზი
- რიგელი
- შახტა
- ბლოკის კედელი
- რკინაბეტონის მონოლითური კონსტრუქცია
- გათბობის ქვაბის და კონდიცირების გარე ბლოკისთვის განკუთვნილი ადგილი

დამკვეთი:

შპს "იქსმშენი დიდუბე"
ს/კ 406353832

გაფრთხილება !
დოკუმენტი წარმოადგენს შ.პ.ს ა.ს.ს.ა -ს საკუთრებას.
მისი კოპირება ან გავრცელება იკრძალება ა.ს.ს.ა -ს თანხმობის გარეშე.
ნახაზის გამოყენება შესაძლებელია მხოლოდ კონტრაქტით გათვალისწინებული პირობებით

დირექტორი	გ. ხოსიტაშვილი
პროექტის ავტ.	ლ. ტურძელაძე
თანაავტორი	
დაამუშავა	ნ. ნიქაბაძე

მასშტაბი:	1:250
ფორმატი:	A3
სტადია:	არქიტექტურული ნაწილი
თარიღი:	2/14/2023

A.S.S.A . ZAKARIADZE STR. TBILISI . GEORGIA .
PHONE: +(995) 598-167-167 .
MAIL: TEAMOFA.S.S.A@GMAIL.COM

XV სართულის დაკავებულობისა და ხანძარსაწინააღმდეგო სისტემების გეგმა +46.20 ნიშნულზე

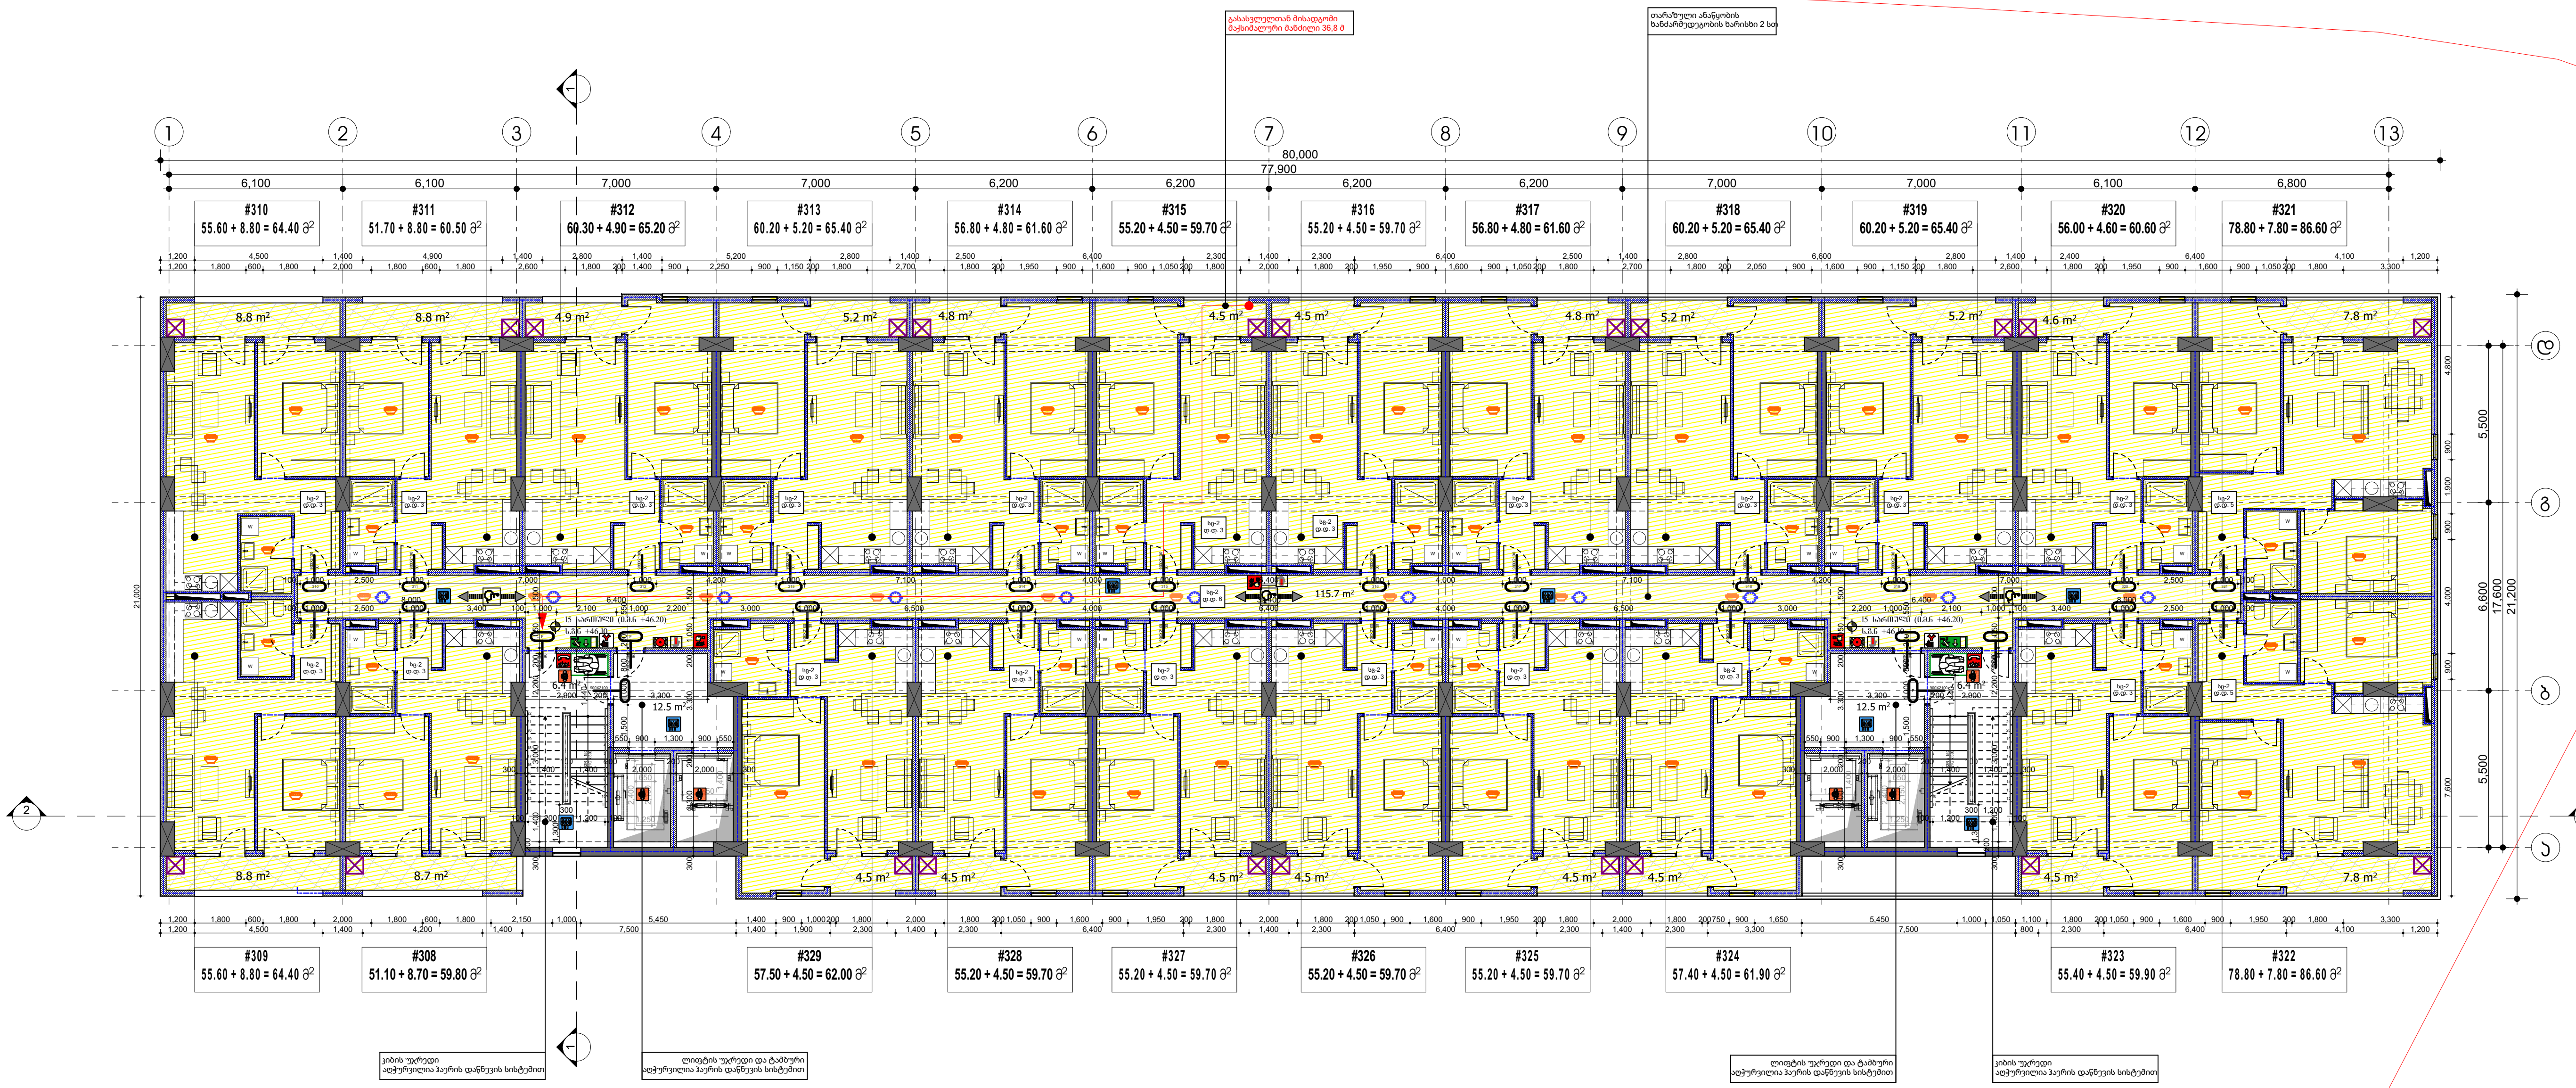

ბინა #	დაკავებულობა	დაკავებულობის დატვირთვა	საერთო დაკავებულობის დატვირთვა	მოთხოვნილი გზა-კარის რაოდენობა სიგანე		გათვალისწინებული გზა-კარის რაოდენობა სიგანე	
308	სც-2	3	76	1 ც.	82 სმ.	1 ც.	90 სმ.
309	სც-2	3		1 ც.	82 სმ.	1 ც.	90 სმ.
310	სც-2	3		1 ც.	82 სმ.	1 ც.	90 სმ.
311	სც-2	3		1 ც.	82 სმ.	1 ც.	90 სმ.
312	სც-2	3		1 ც.	82 სმ.	1 ც.	90 სმ.
313	სც-2	3		1 ც.	82 სმ.	1 ც.	90 სმ.
314	სც-2	3		1 ც.	82 სმ.	1 ც.	90 სმ.
315	სც-2	3		1 ც.	82 სმ.	1 ც.	90 სმ.
316	სც-2	3		1 ც.	82 სმ.	1 ც.	90 სმ.
317	სც-2	3		1 ც.	82 სმ.	1 ც.	90 სმ.
318	სც-2	3		1 ც.	82 სმ.	1 ც.	90 სმ.
319	სც-2	3		1 ც.	82 სმ.	1 ც.	90 სმ.
320	სც-2	3		1 ც.	82 სმ.	1 ც.	90 სმ.
321	სც-2	5		1 ც.	82 სმ.	1 ც.	90 სმ.
322	სც-2	5		1 ც.	82 სმ.	1 ც.	90 სმ.
323	სც-2	3		1 ც.	82 სმ.	1 ც.	90 სმ.
324	სც-2	3		1 ც.	82 სმ.	1 ც.	90 სმ.
325	სც-2	3		1 ც.	82 სმ.	1 ც.	90 სმ.
326	სც-2	3		1 ც.	82 სმ.	1 ც.	90 სმ.
327	სც-2	3		1 ც.	82 სმ.	1 ც.	90 სმ.
328	სც-2	3		1 ც.	82 სმ.	1 ც.	90 სმ.
329	სც-2	3		1 ც.	82 სმ.	1 ც.	90 სმ.
დერეფანი	სც-2	6		2 ც.	82 სმ.	4 ც.	90 სმ.

	დაკავებულობის ჯგუფი სც-2

მრავალბინიანი საცხოვრებელი კომპლექსი

ქ. თბილისი , ნოდარ ხოშარაულის ქუჩა №29
ს/კ 01.13.05.004.139

ფურცელი:
A.03.22

ნახაზის დასახელება:
15 სართულის გეგმა +46.20 ნიშნულზე

შენიშვნები:

- ზომები მოცემულია მილიმეტრებში
- გათბობის ქვაბისა და კონდიციირების გარე ბლოკის ადგილი გათვალისწინებულია აივნებზე (ფასადზე შეუმჩნევლად)
- არქიტექტურული ±0.00 ნიშნული შეესაბამება 000.00 აბსოლიტურ ნიშნულს

პირობითი ნიშნები:

დამკვეთი:

შპს "იქსმშენი დიდუბე"
ს/კ 406353832

გაფრთხილება !

დოკუმენტი წარმოადგენს შ.პ.ს ა.ს.ს.ა -ს საკუთრებას.
მისი კოპირება ან გავრცელება იკრძალება ა.ს.ს.ა -ს თანხმობის გარეშე.
ნახაზის გამოყენება შესაძლებელია მხოლოდ კონტრაქტით გათვალისწინებული პირობებით

დირექტორი	გ. ხოსიტაშვილი
პროექტის ავტ.	ლ. ტურძელაძე
თანაავტორი	
დაამუშავა	ნ. ნიქაბაძე

მასშტაბი:	1:250
ფორმატი:	A3
სტადია:	არქიტექტურული ნაწილი
თარიღი:	2/14/2023

A.S.S.A . ZAKARIADZE STR. TBILISI . GEORGIA .
PHONE: +(995) 598-167-167 .
MAIL: TEAMOFA.S.S.A@GMAIL.COM

XVI სართულის დაკავებულობისა და ხანძარ საწინააღმდეგო სისტემების გეგმა +49.50 ნიშნულზე

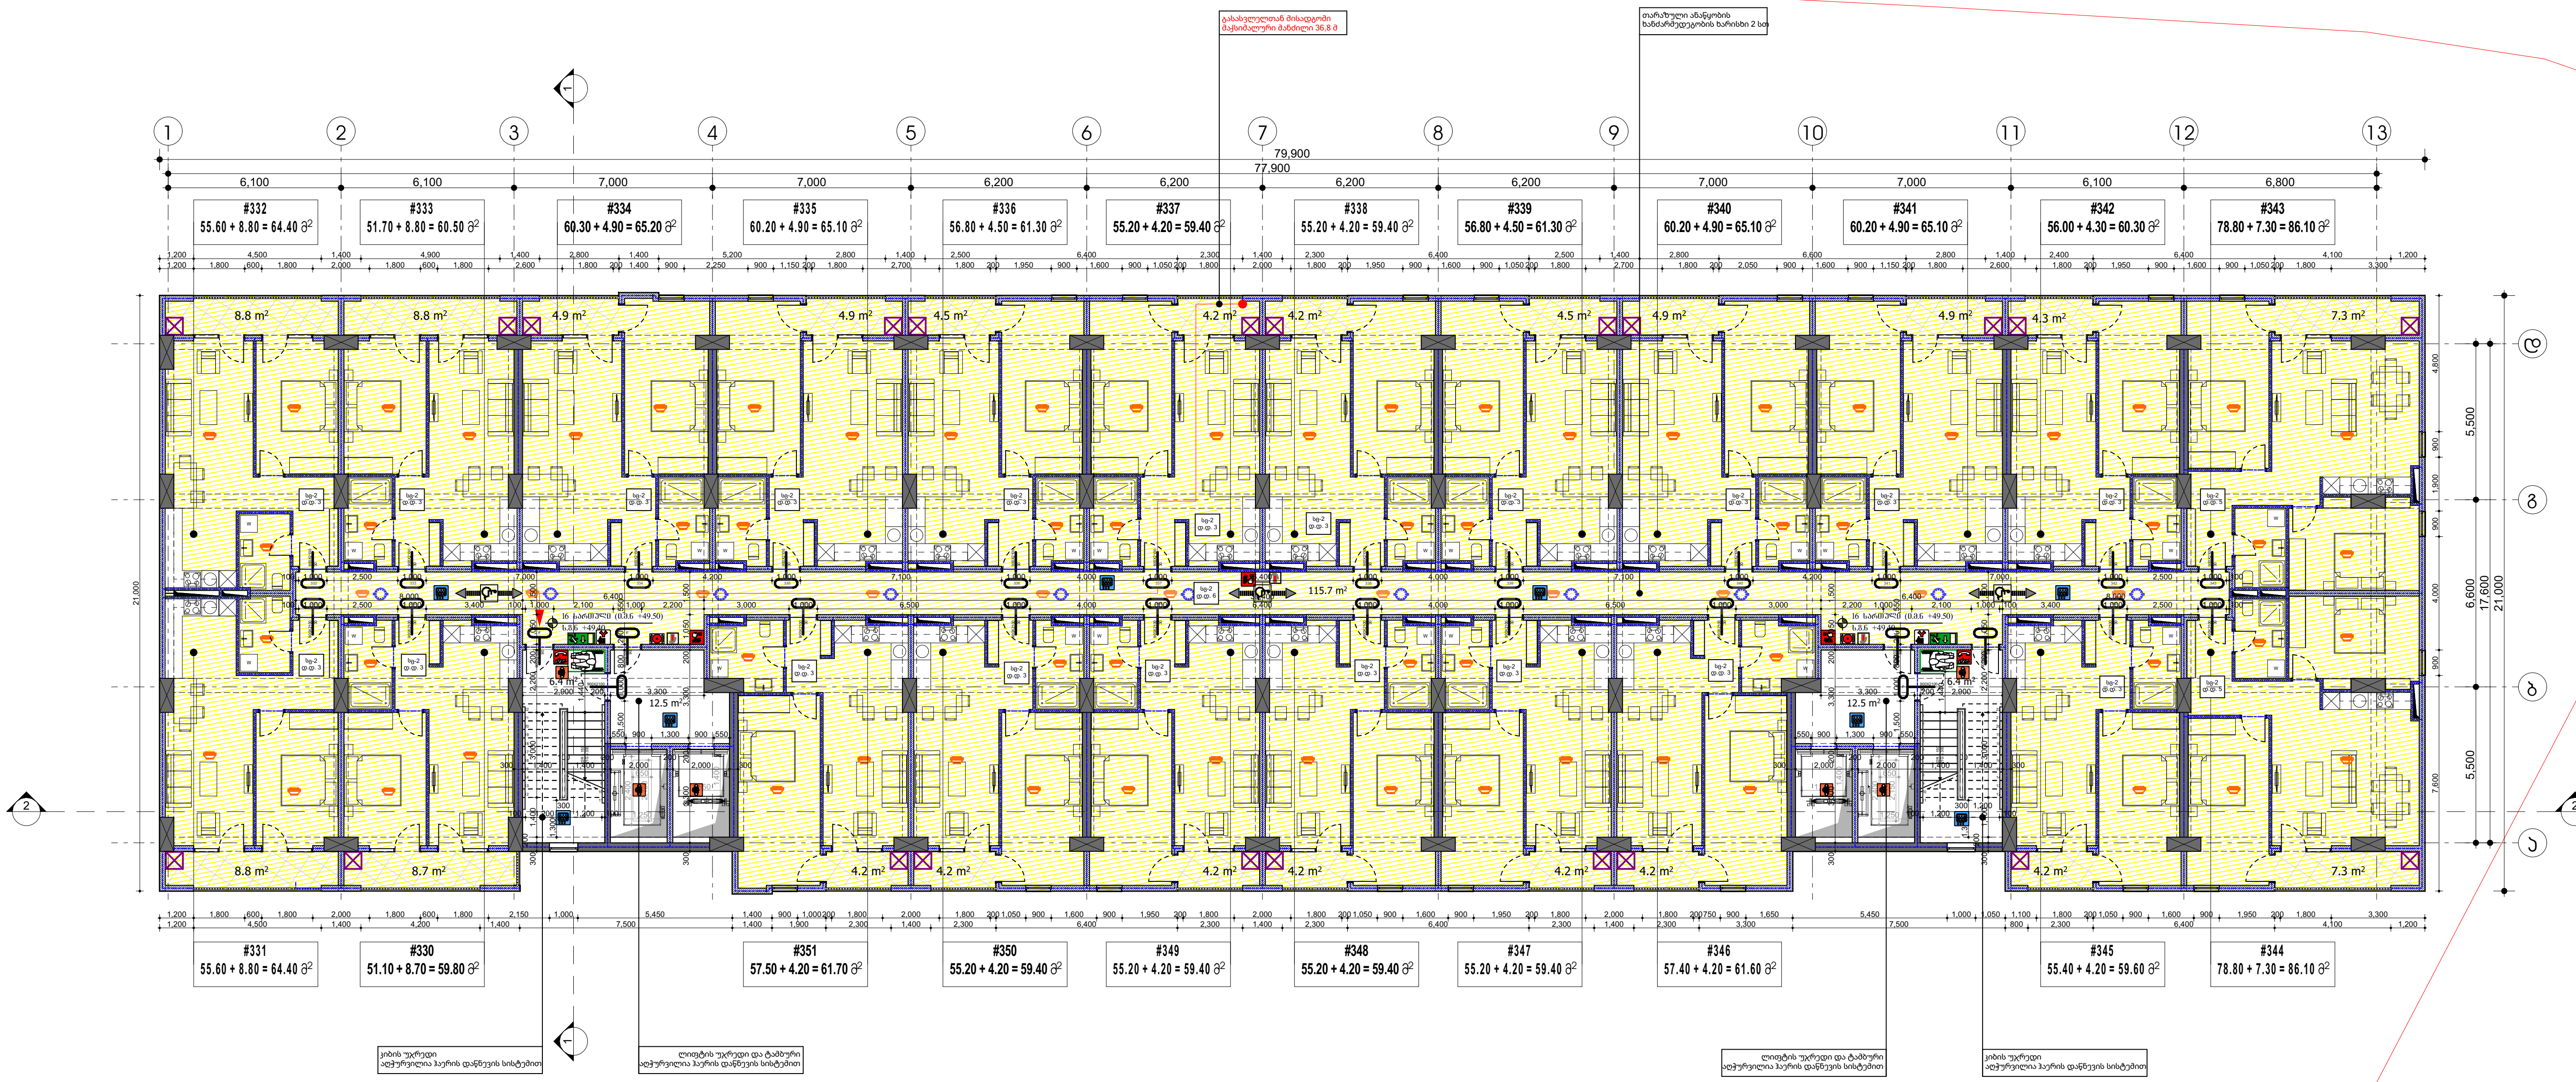

ბინა #	დაკავებულობა	დაკავებულობის დატვირთვა	საერთო დაკავებულობის დატვირთვა	მოთხოვნილი გზა-კარის რაოდენობა სიგანე		გათვალისწინებული გზა-კარის რაოდენობა სიგანე	
330	სც-2	3	76	1 ც.	82 სმ.	1 ც.	90 სმ.
331	სც-2	3		1 ც.	82 სმ.	1 ც.	90 სმ.
332	სც-2	3		1 ც.	82 სმ.	1 ც.	90 სმ.
333	სც-2	3		1 ც.	82 სმ.	1 ც.	90 სმ.
334	სც-2	3		1 ც.	82 სმ.	1 ც.	90 სმ.
335	სც-2	3		1 ც.	82 სმ.	1 ც.	90 სმ.
336	სც-2	3		1 ც.	82 სმ.	1 ც.	90 სმ.
337	სც-2	3		1 ც.	82 სმ.	1 ც.	90 სმ.
338	სც-2	3		1 ც.	82 სმ.	1 ც.	90 სმ.
339	სც-2	3		1 ც.	82 სმ.	1 ც.	90 სმ.
340	სც-2	3		1 ც.	82 სმ.	1 ც.	90 სმ.
341	სც-2	3		1 ც.	82 სმ.	1 ც.	90 სმ.
342	სც-2	3		1 ც.	82 სმ.	1 ც.	90 სმ.
343	სც-2	5		1 ც.	82 სმ.	1 ც.	90 სმ.
344	სც-2	5		1 ც.	82 სმ.	1 ც.	90 სმ.
345	სც-2	3		1 ც.	82 სმ.	1 ც.	90 სმ.
346	სც-2	3		1 ც.	82 სმ.	1 ც.	90 სმ.
347	სც-2	3		1 ც.	82 სმ.	1 ც.	90 სმ.
348	სც-2	3		1 ც.	82 სმ.	1 ც.	90 სმ.
349	სც-2	3		1 ც.	82 სმ.	1 ც.	90 სმ.
350	სც-2	3		1 ც.	82 სმ.	1 ც.	90 სმ.
351	სც-2	3		1 ც.	82 სმ.	1 ც.	90 სმ.
დერეფანი	სც-2	6		2 ც.	82 სმ.	4 ც.	90 სმ.

დაკავებულობის ჯგუფი სც-2

მრავალბინიანი საცხოვრებელი კომპლექსი

ქ. თბილისი , ნოდარ ხომარაულის ქუჩა №29
ს/კ 01.13.05.004.139

ფურცელი: **A.03.23**

ნახაზის დასახელება:
16 სართულის გეგმა +49.50 ნიშნულზე

შენიშვნები:

- ზომები მოცემულია მილიმეტრებში
- გათბობის ქვაბისა და კონდიცირების გარე ბლოკის ადგილი გათვალისწინებულია აივნებზე (ფასადზე შეუმჩნევლად)
- არქიტექტურული ±0.00 ნიშნული შეესაბამება 000.00 აბსოლიტურ ნიშნულს

პირობითი ნიშნები:

- მიწის ნაკვეთის საზღვარი
- ღერძი
- ნიშნული
- ჭრილის ხაზი
- რიგელი
- შახტა
- ბლოკის კედელი
- რკინაბეტონის მონოლითური კონსტრუქცია
- გათბობის ქვაბის და კონდიცირების გარე ბლოკისთვის განკუთვნილი ადგილი

დამკვეთი:

შპს "იქსმშენი დიდუბე"
ს/კ 406353832

გაფრთხილება !
დოკუმენტი წარმოადგენს შ.პ.ს ა.ს.ს.ა -ს საკუთრებას.
მისი კოპირება ან გავრცელება იკრძალება ა.ს.ს.ა -ს თანხმობის გარეშე.
ნახაზის გამოყენება შესაძლებელია მხოლოდ კონტრაქტით გათვალისწინებული პირობებით

დირექტორი	გ. ხოსიტაშვილი
პროექტის ავტ.	ლ. ტურძელაძე
თანაავტორი	
დაამუშავა	ნ. ნიქაბაძე
მასშტაბი:	1:250
ფორმატი:	A3
სტადია:	არქიტექტურული ნაწილი
თარიღი:	2/14/2023

A.S.S.A . ZAKARIADZE STR. TBILISI . GEORGIA .
PHONE: +(995) 598-167-167 .
MAIL: TEAMOFA.S.S.A@GMAIL.COM

XVII სართულის დაკავებულობისა და ხანძარსაწინააღმდეგო სისტემების გეგმა +52.80 ნიშნულზე

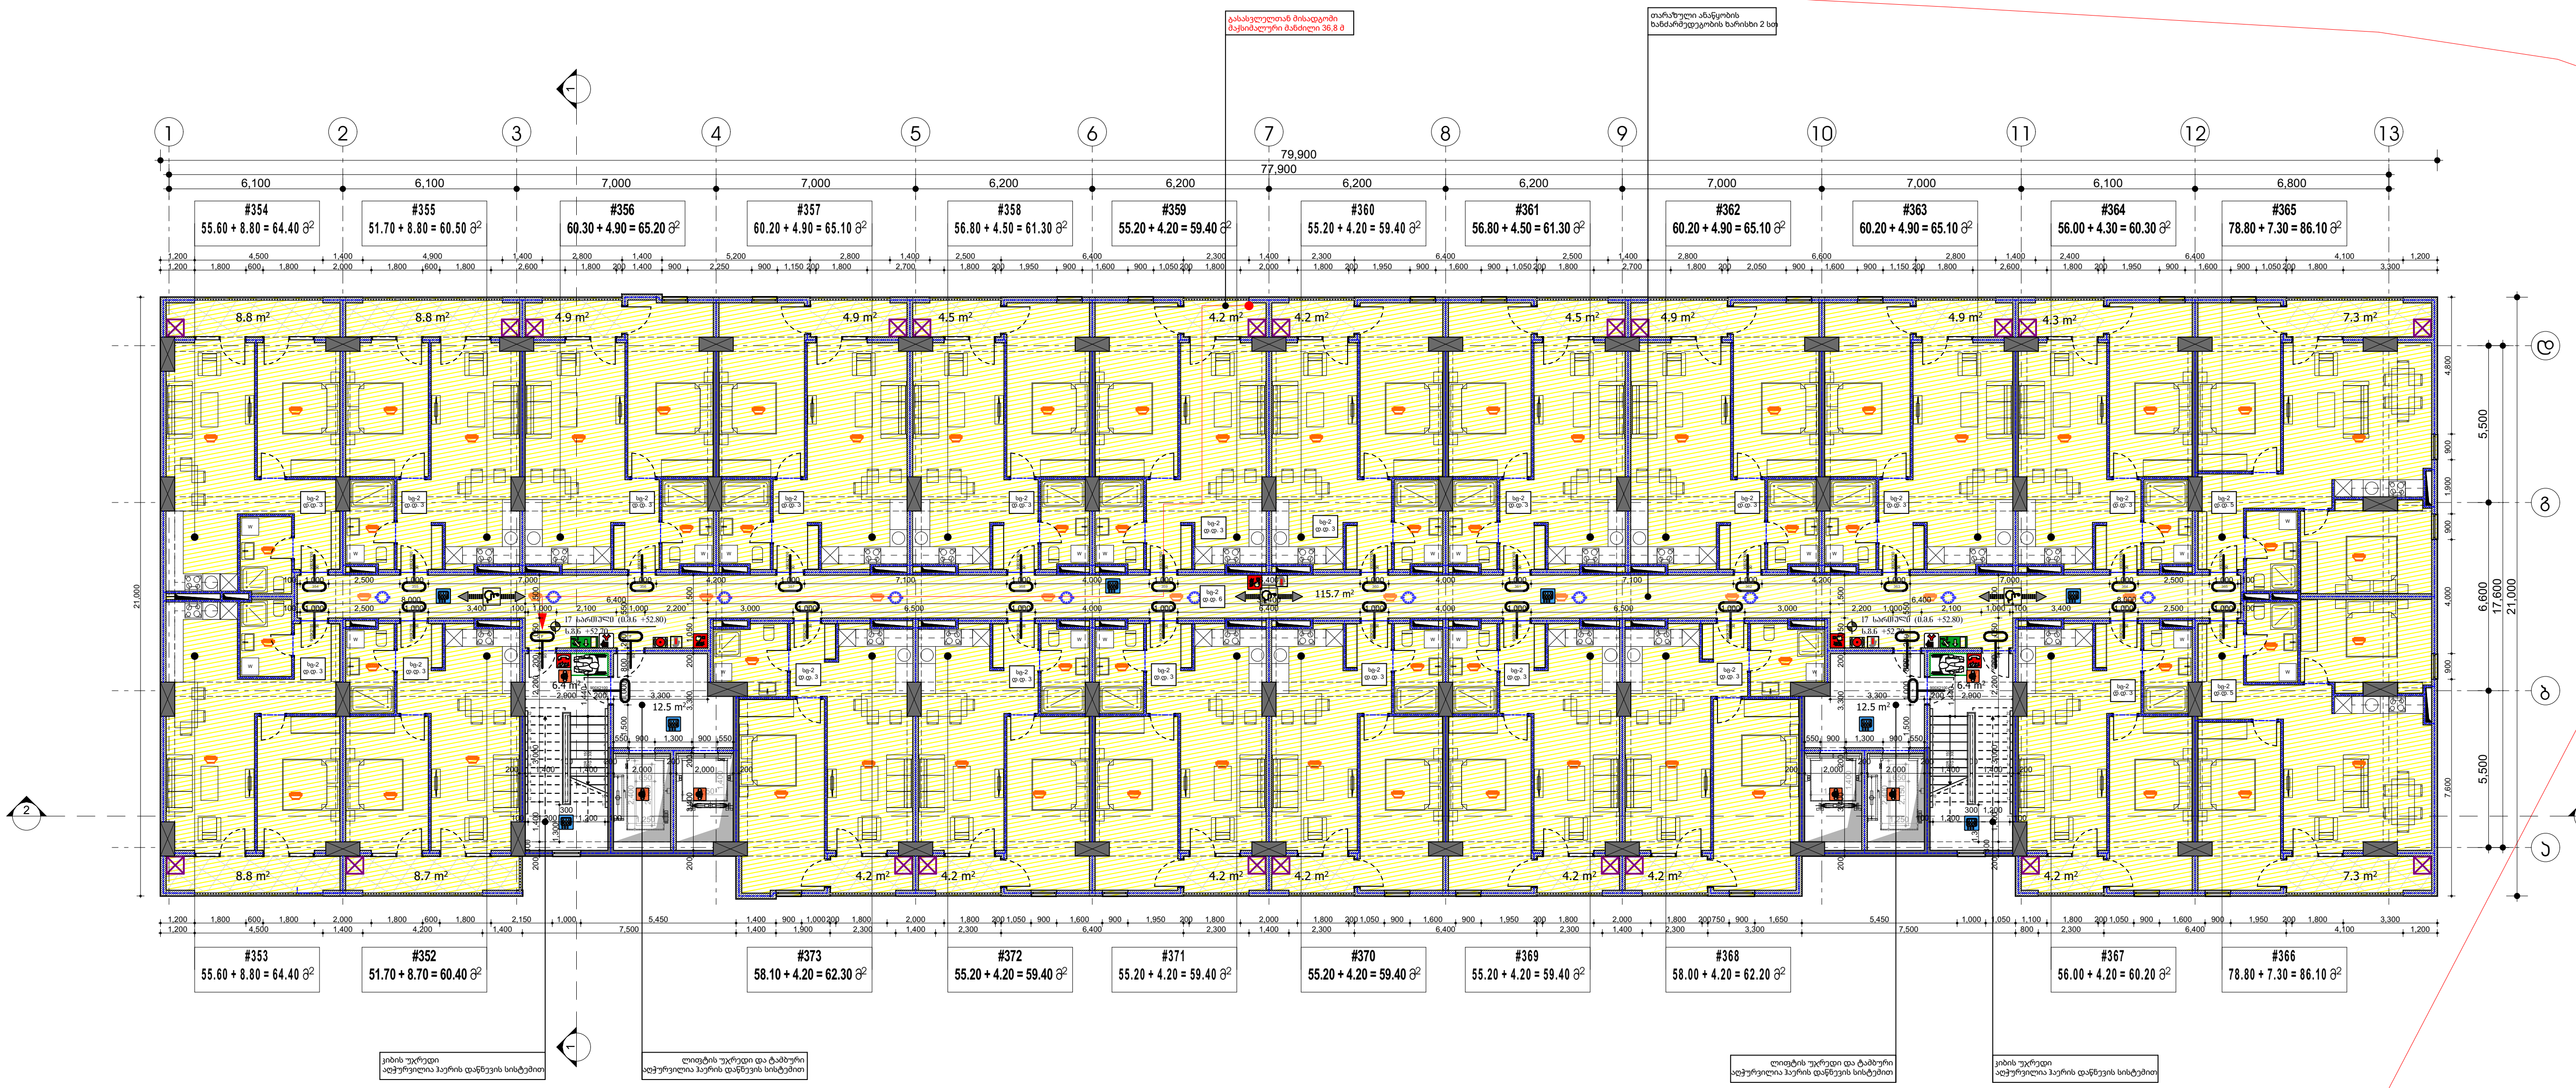

ბინა #	დაკავებულობა	დაკავებულობის დატვირთვა	საერთო დაკავებულობის დატვირთვა	მოთხოვნილი გზა-კარის რაოდენობა სიგანე		გათვალისწინებული გზა-კარის რაოდენობა სიგანე	
352	სც-2	3	76	1 ც.	82 სმ.	1 ც.	90 სმ.
353	სც-2	3		1 ც.	82 სმ.	1 ც.	90 სმ.
354	სც-2	3		1 ც.	82 სმ.	1 ც.	90 სმ.
355	სც-2	3		1 ც.	82 სმ.	1 ც.	90 სმ.
356	სც-2	3		1 ც.	82 სმ.	1 ც.	90 სმ.
357	სც-2	3		1 ც.	82 სმ.	1 ც.	90 სმ.
358	სც-2	3		1 ც.	82 სმ.	1 ც.	90 სმ.
359	სც-2	3		1 ც.	82 სმ.	1 ც.	90 სმ.
360	სც-2	3		1 ც.	82 სმ.	1 ც.	90 სმ.
361	სც-2	3		1 ც.	82 სმ.	1 ც.	90 სმ.
362	სც-2	3		1 ც.	82 სმ.	1 ც.	90 სმ.
363	სც-2	3		1 ც.	82 სმ.	1 ც.	90 სმ.
364	სც-2	3		1 ც.	82 სმ.	1 ც.	90 სმ.
365	სც-2	5		1 ც.	82 სმ.	1 ც.	90 სმ.
366	სც-2	5		1 ც.	82 სმ.	1 ც.	90 სმ.
367	სც-2	3		1 ც.	82 სმ.	1 ც.	90 სმ.
368	სც-2	3		1 ც.	82 სმ.	1 ც.	90 სმ.
369	სც-2	3		1 ც.	82 სმ.	1 ც.	90 სმ.
370	სც-2	3		1 ც.	82 სმ.	1 ც.	90 სმ.
371	სც-2	3		1 ც.	82 სმ.	1 ც.	90 სმ.
372	სც-2	3		1 ც.	82 სმ.	1 ც.	90 სმ.
373	სც-2	3		1 ც.	82 სმ.	1 ც.	90 სმ.
დერეფანი	სც-2	6		2 ც.	82 სმ.	4 ც.	90 სმ.

	დაკავებულობის ჯგუფი სც-2

მრავალბინიანი საცხოვრებელი კომპლექსი

ქ. თბილისი , ნოდარ ხომარაულის ქუჩა №29
ს/კ 01.13.05.004.139

ფურცელი:
A.03.24

ნახაზის დასახელება:
17 სართულის გეგმა +52.80 ნიშნულზე

შენიშვნები:
- ზომები მოცემულია მილიმეტრებში
- გათბობის ქვაბისა და კონდიციონების გარე ბლოკის ადგილი გათვალისწინებულია აივნებზე (ფასადზე შეუმჩნევლად)
- არქიტექტურული ±0.00 ნიშნული შეესაბამება 000.00 აბსოლიტურ ნიშნულს

პირობითი ნიშნები:
- მიწის ნაკვეთის საზღვარი
- ღერძი
- ნიშნული
- ჭრილის ხაზი
- რიგელი
- შახტა
- ბლოკის კედელი
- რკინაბეტონის მონოლითური კონსტრუქცია
- გათბობის ქვაბის და კონდიციონების გარე ბლოკისთვის განკუთვნილი ადგილი

დამკვეთი:
შპს "იქსმშენი დიდუბე"
ს/კ 406353832

გაფრთხილება !
დოკუმენტი წარმოადგენს შ.პ.ს ა.ს.ს.ა -ს საკუთრებას.
მისი კოპირება ან გავრცელება იკრძალება ა.ს.ს.ა -ს თანხმობის გარეშე.
ნახაზის გამოყენება შესაძლებელია მხოლოდ კონტრაქტით გათვალისწინებული პირობებით

დირექტორი	გ. ხოსიტაშვილი
პროექტის ავტ.	ლ. ტურძელაძე
თანაავტორი	
დაამუშავა	ნ. ნიქაბაძე
მასშტაბი:	1:250
ფორმატი:	A3
სტადია:	არქიტექტურული ნაწილი
თარიღი:	2/14/2023

A.S.S.A . ZAKARIADZE STR. TBILISI . GEORGIA .
PHONE: +(995) 598-167-167 .
MAIL: TEAMOFA.S.S.A@GMAIL.COM

XVIII სართულის დაკავებულობისა და ხანძარსაწინააღმდეგო სისტემების გეგმა +56.10 ნიშნულზე

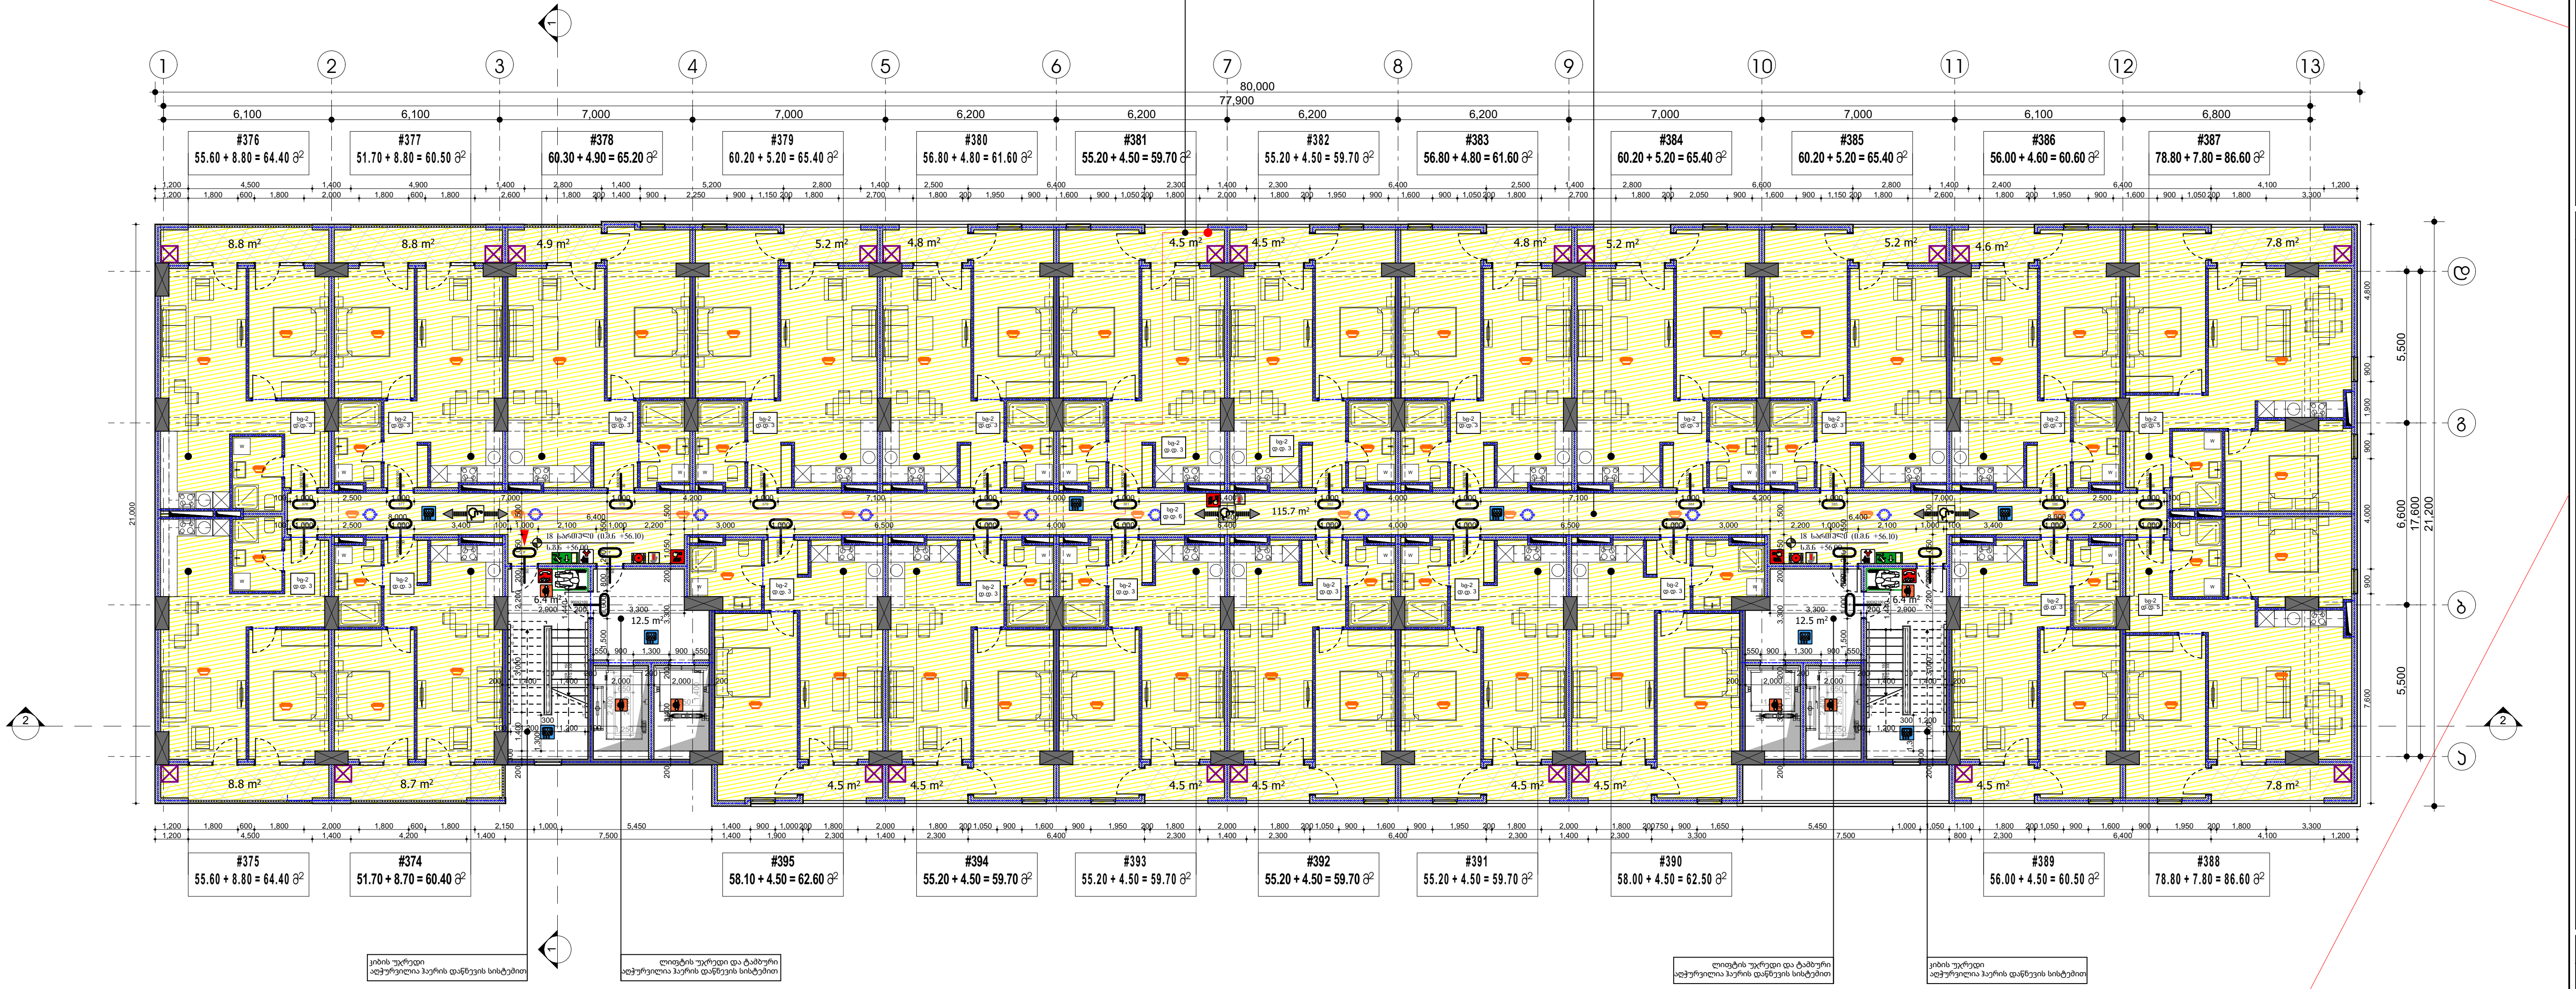

ბინა #	დაკავებულობა	დაკავებულობის დატვირთვა	საერთო დაკავებულობის დატვირთვა	მოთხოვნილი გზა-კარის რაოდენობა სიგანე		გათვალისწინებული გზა-კარის რაოდენობა სიგანე	
374	სც-2	3	76	1 ც.	82 სმ.	1 ც.	90 სმ.
375	სც-2	3		1 ც.	82 სმ.	1 ც.	90 სმ.
376	სც-2	3		1 ც.	82 სმ.	1 ც.	90 სმ.
377	სც-2	3		1 ც.	82 სმ.	1 ც.	90 სმ.
378	სც-2	3		1 ც.	82 სმ.	1 ც.	90 სმ.
379	სც-2	3		1 ც.	82 სმ.	1 ც.	90 სმ.
380	სც-2	3		1 ც.	82 სმ.	1 ც.	90 სმ.
381	სც-2	3		1 ც.	82 სმ.	1 ც.	90 სმ.
382	სც-2	3		1 ც.	82 სმ.	1 ც.	90 სმ.
383	სც-2	3		1 ც.	82 სმ.	1 ც.	90 სმ.
384	სც-2	3		1 ც.	82 სმ.	1 ც.	90 სმ.
385	სც-2	3		1 ც.	82 სმ.	1 ც.	90 სმ.
386	სც-2	3		1 ც.	82 სმ.	1 ც.	90 სმ.
387	სც-2	5		1 ც.	82 სმ.	1 ც.	90 სმ.
388	სც-2	5		1 ც.	82 სმ.	1 ც.	90 სმ.
389	სც-2	3		1 ც.	82 სმ.	1 ც.	90 სმ.
390	სც-2	3		1 ც.	82 სმ.	1 ც.	90 სმ.
391	სც-2	3		1 ც.	82 სმ.	1 ც.	90 სმ.
392	სც-2	3		1 ც.	82 სმ.	1 ც.	90 სმ.
393	სც-2	3		1 ც.	82 სმ.	1 ც.	90 სმ.
394	სც-2	3		1 ც.	82 სმ.	1 ც.	90 სმ.
395	სც-2	3		1 ც.	82 სმ.	1 ც.	90 სმ.
დერეფანი	სც-2	6		2 ც.	82 სმ.	4 ც.	90 სმ.

დაკავებულობის ჯგუფი სც-2

მრავალბინიანი საცხოვრებელი კომპლექსი

ქ. თბილისი , ნოდარ ხოშარაულის ქუჩა №29
ს/კ 01.13.05.004.139

ფურცელი: **A.03.25**

ნახაზის დასახელება: 18 სართულის გეგმა +56.10 ნიშნულზე

შენიშვნები:

- ზომები მოცემულია მილიმეტრებში
- გათბობის ქვაბისა და კონდიცირების გარე ბლოკის ადგილი გათვალისწინებულია აივნებზე (ფასადზე შეუმჩნევლად)
- არქიტექტურული ±0.00 ნიშნული შეესაბამება 000.00 აბსოლიტურ ნიშნულს

პირობითი ნიშნები:

- მიწის ნაკვეთის საზღვარი
- ღერძი
- ნიშნული
- ჭრილის ხაზი
- რიგელი
- შახტა
- ბლოკის კედელი
- რკინაბეტონის მონოლითური კონსტრუქცია
- გათბობის ქვაბის და კონდიცირების გარე ბლოკისთვის განკუთვნილი ადგილი

დამკვეთი:

შპს "იქსმშენი დიდუბე"
ს/კ 406353832

გაფრთხილება !
დოკუმენტი წარმოადგენს შ.პ.ს ა.ს.ს.ა -ს საკუთრებას.
მისი კოპირება ან გავრცელება იკრძალება ა.ს.ს.ა -ს თანხმობის გარეშე.
ნახაზის გამოყენება შესაძლებელია მხოლოდ კონტრაქტით გათვალისწინებული პირობებით

დირექტორი	გ. ხოსიტაშვილი
პროექტის ავტ.	ლ. ტურძელაძე
თანაავტორი	
დაამუშავა	ნ. ნიქაბაძე
მასშტაბი:	1:250
ფორმატი:	A3
სტადია:	არქიტექტურული ნაწილი
თარიღი:	2/14/2023

A.S.S.A . ZAKARIADZE STR. TBILISI . GEORGIA .
PHONE: +(995) 598-167-167 .
MAIL: TEAMOFA.S.S.A@GMAIL.COM

XIX სართულის დაკავებულობისა და ხანძარ საწინააღმდეგო სისტემების გეგმა +59.40 ნიშნულზე

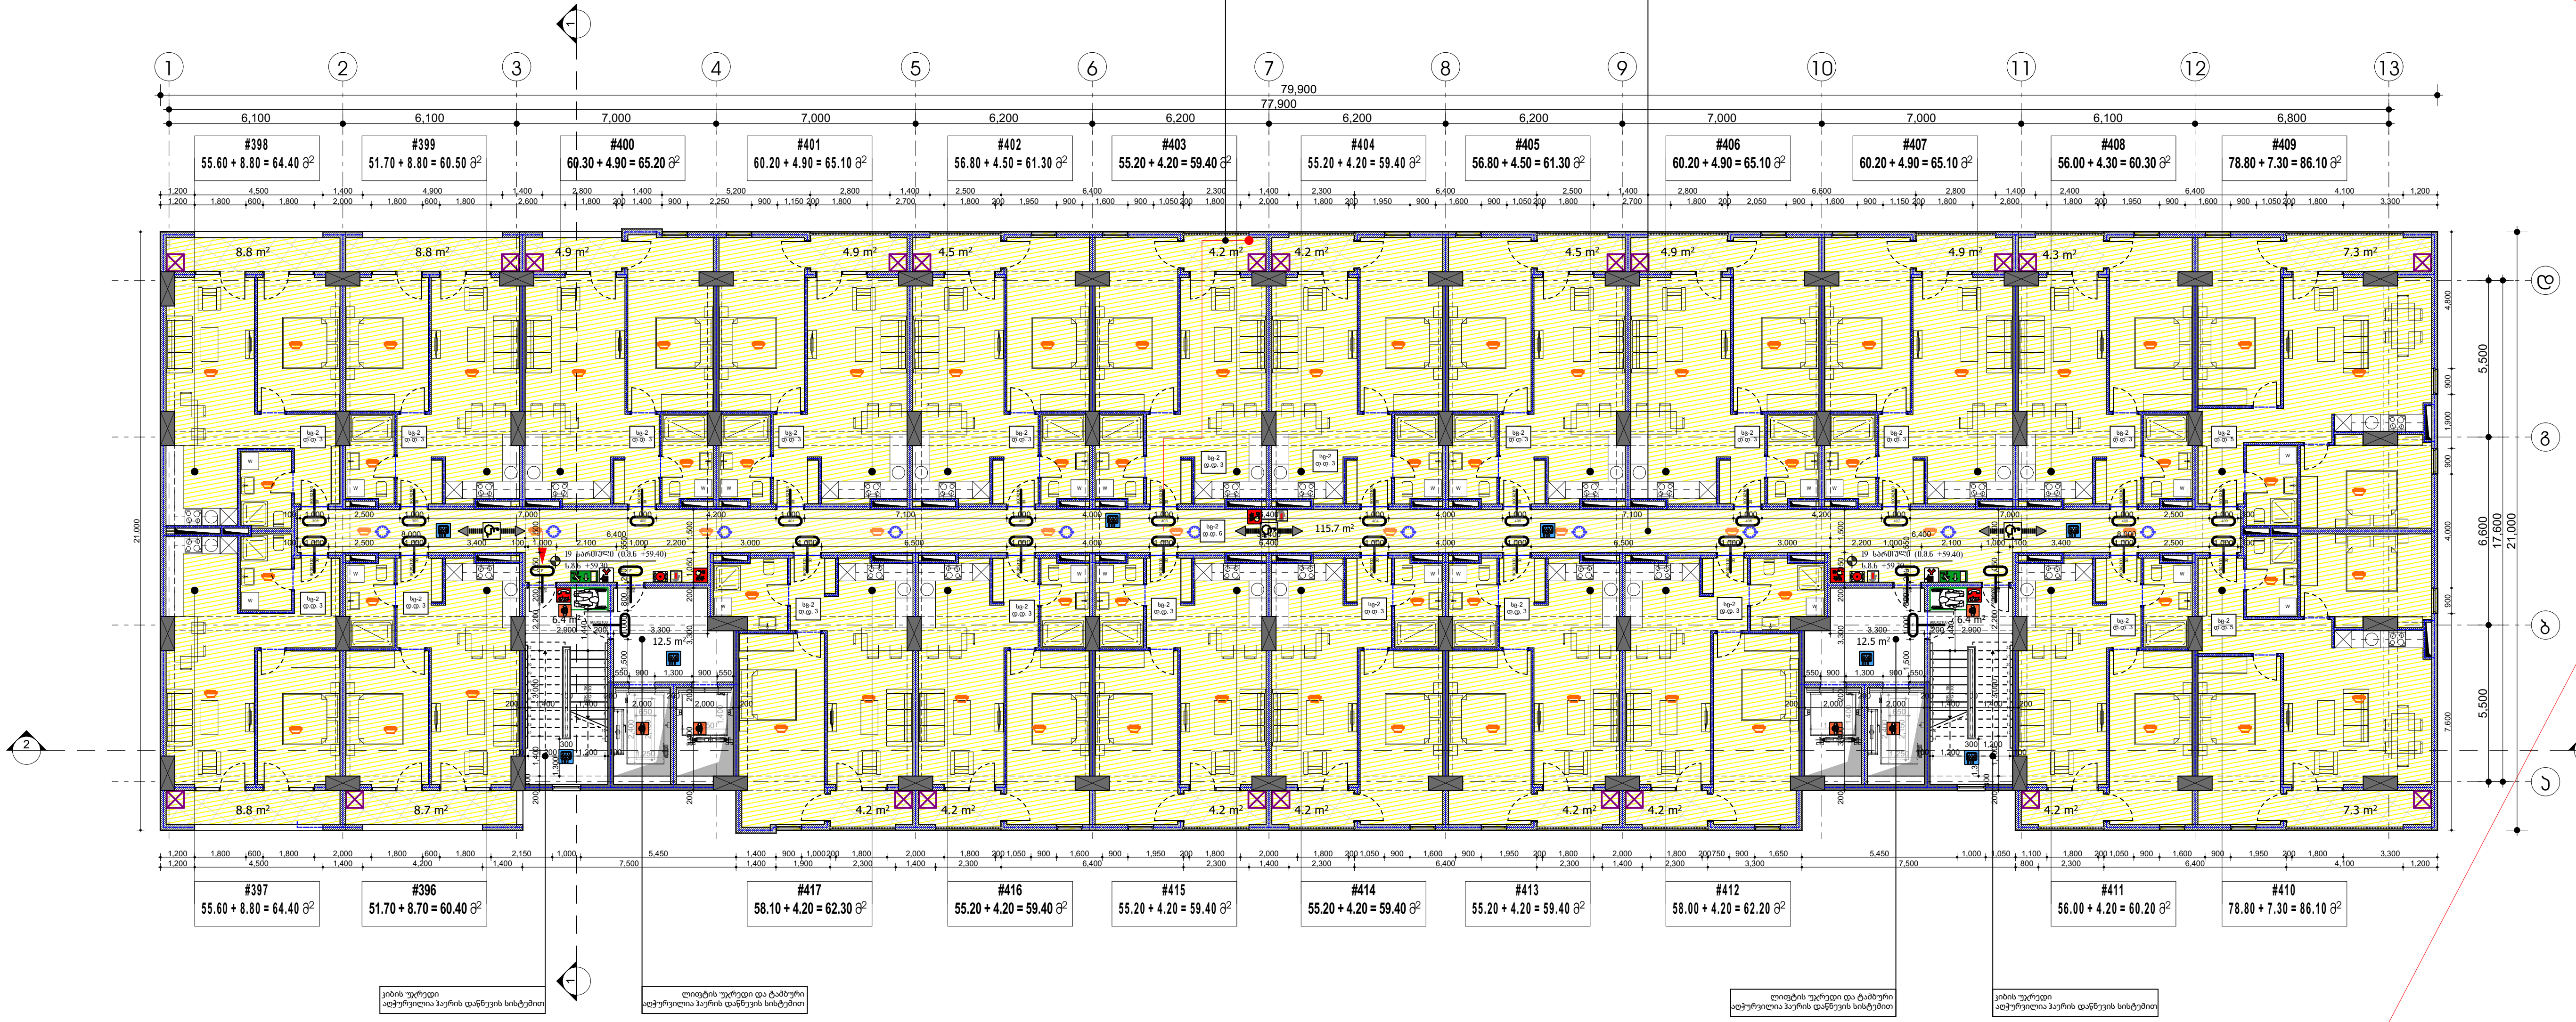

ბინა #	დაკავებულობა	დაკავებულობის დატვირთვა	საერთო დაკავებულობის დატვირთვა	მოთხოვნილი გზა-კარის რაოდენობა სიგანე		გათვალისწინებული გზა-კარის რაოდენობა სიგანე	
396	სც-2	3	76	1 ც.	82 სმ.	1 ც.	90 სმ.
397	სც-2	3		1 ც.	82 სმ.	1 ც.	90 სმ.
398	სც-2	3		1 ც.	82 სმ.	1 ც.	90 სმ.
399	სც-2	3		1 ც.	82 სმ.	1 ც.	90 სმ.
400	სც-2	3		1 ც.	82 სმ.	1 ც.	90 სმ.
401	სც-2	3		1 ც.	82 სმ.	1 ც.	90 სმ.
402	სც-2	3		1 ც.	82 სმ.	1 ც.	90 სმ.
403	სც-2	3		1 ც.	82 სმ.	1 ც.	90 სმ.
404	სც-2	3		1 ც.	82 სმ.	1 ც.	90 სმ.
405	სც-2	3		1 ც.	82 სმ.	1 ც.	90 სმ.
406	სც-2	3		1 ც.	82 სმ.	1 ც.	90 სმ.
407	სც-2	3		1 ც.	82 სმ.	1 ც.	90 სმ.
408	სც-2	3		1 ც.	82 სმ.	1 ც.	90 სმ.
409	სც-2	5		1 ც.	82 სმ.	1 ც.	90 სმ.
410	სც-2	5		1 ც.	82 სმ.	1 ც.	90 სმ.
411	სც-2	3		1 ც.	82 სმ.	1 ც.	90 სმ.
412	სც-2	3		1 ც.	82 სმ.	1 ც.	90 სმ.
413	სც-2	3		1 ც.	82 სმ.	1 ც.	90 სმ.
414	სც-2	3		1 ც.	82 სმ.	1 ც.	90 სმ.
415	სც-2	3		1 ც.	82 სმ.	1 ც.	90 სმ.
416	სც-2	3		1 ც.	82 სმ.	1 ც.	90 სმ.
417	სც-2	3		1 ც.	82 სმ.	1 ც.	90 სმ.
დერეფანი	სც-2	6		2 ც.	82 სმ.	4 ც.	90 სმ.

დაკავებულობის ჯგუფი სც-2

მრავალბინიანი საცხოვრებელი კომპლექსი

ქ. თბილისი , ნოდარ ხოშარაულის ქუჩა №29
ს/კ 01.13.05.004.139

ფურცელი: **A.03.26**

ნახაზის დასახელება:
19 სართულის გეგმა +59.40 ნიშნულზე

შენიშვნები:

- ზომები მოცემულია მილიმეტრებში

- გათბობის ქვაბისა და კონდიცირების გარე ბლოკის ადგილი გათვალისწინებულია აივნებზე (ფასადზე შეუმჩნევლად)

- არქიტექტურული ±0.00 ნიშნული შეესაბამება 000.00 აბსოლიტურ ნიშნულს

პირობითი ნიშნები:

- მიწის ნაკვეთის საზღვარი
- ღერძი
- ნიშნული
- ჭრილის ხაზი
- რიგელი
- მზიდი კედელი
- ბლოკის კედელი
- რკინაბეტონის მონოლითური
- კონსტრუქცია
- გათბობის ქვაბის და კონდიცირების გარე ბლოკისთვის განკუთვნილი ადგილი

დამკვეთი:

შპს "იქსმშენი დიდუბე"
ს/კ 406353832

გაფრთხილება !

დოკუმენტი წარმოადგენს შ.პ.ს ა.ს.ს.ა -ს საკუთრებას.
მისი კოპირება ან გავრცელება იკრძალება ა.ს.ს.ა -ს თანხმობის გარეშე.
ნახაზის გამოყენება შესაძლებელია მხოლოდ კონტრაქტით გათვალისწინებული პირობებით

დირექტორი	გ. ხოსიტაშვილი
პროექტის ავტ.	ლ. ტურძელაძე
თანაავტორი	
დაამუშავა	ნ. ნიქაბაძე

მასშტაბი: **1:250**
ფორმატი: **A3**
სტადია: არქიტექტურული ნაწილი
თარიღი: 2/14/2023

A.S.S.A . ZAKARIADZE STR. TBILISI . GEORGIA .
PHONE: +(995) 598-167-167 .
MAIL: TEAMOFA.S.S.A@GMAIL.COM

XX სართულის დაკავებულობისა და ხანძარსაწინააღმდეგო სისტემების გეგმა +62.70 ნიშნულზე

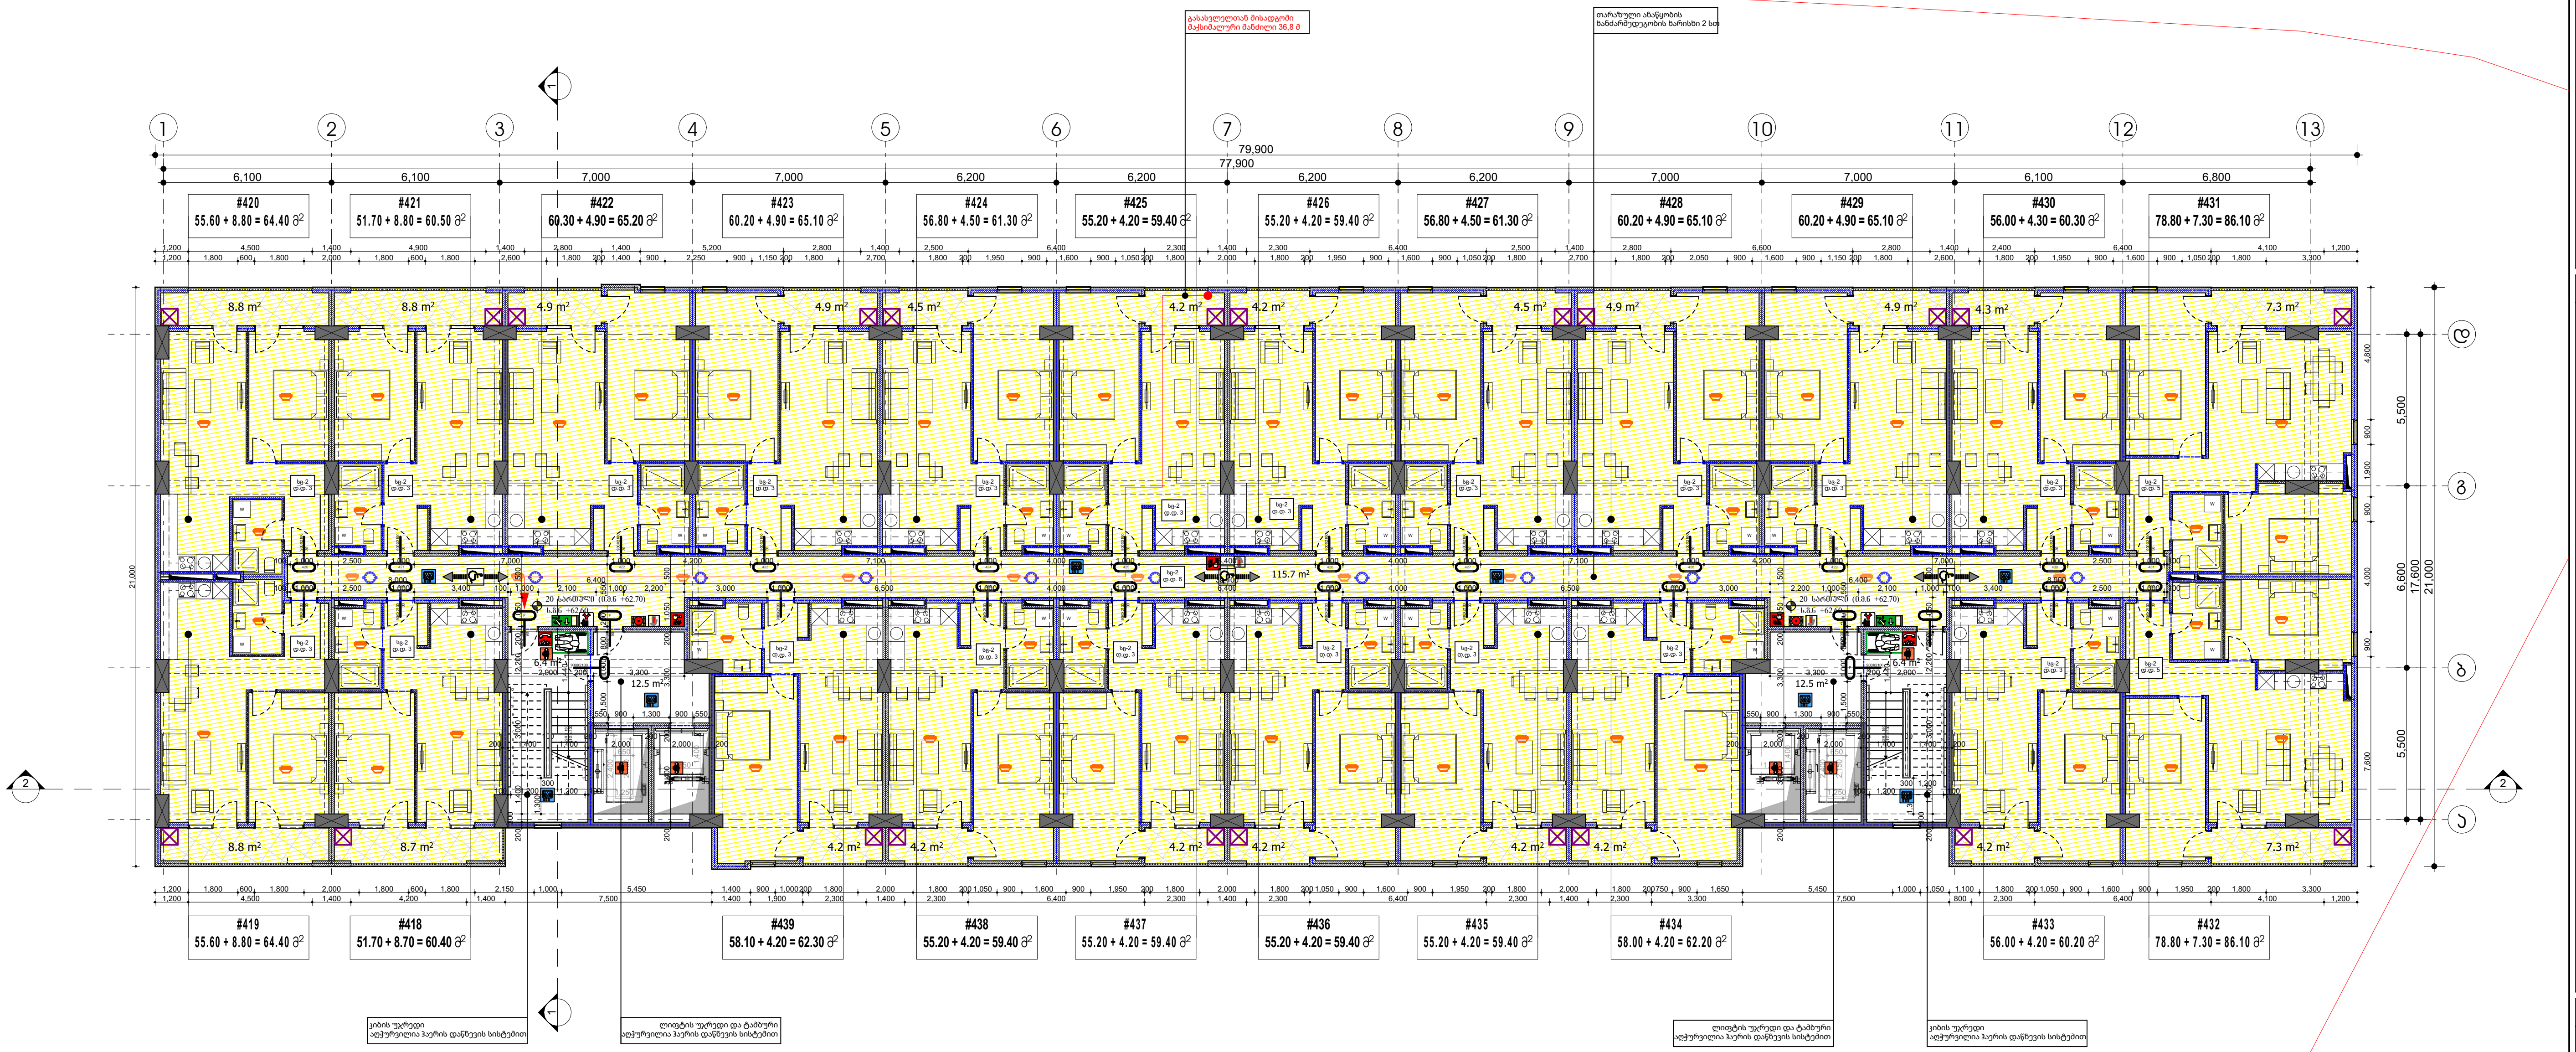

ბინა #	დაკავებულობა	დაკავებულობის დატვირთვა	საერთო დაკავებულობის დატვირთვა	მოთხოვნილი გზა-კარის რაოდენობა სიგანე		გათვალისწინებული გზა-კარის რაოდენობა სიგანე	
418	სც-2	3	76	1 ც.	82 სმ.	1 ც.	90 სმ.
419	სც-2	3		1 ც.	82 სმ.	1 ც.	90 სმ.
420	სც-2	3		1 ც.	82 სმ.	1 ც.	90 სმ.
421	სც-2	3		1 ც.	82 სმ.	1 ც.	90 სმ.
422	სც-2	3		1 ც.	82 სმ.	1 ც.	90 სმ.
423	სც-2	3		1 ც.	82 სმ.	1 ც.	90 სმ.
424	სც-2	3		1 ც.	82 სმ.	1 ც.	90 სმ.
425	სც-2	3		1 ც.	82 სმ.	1 ც.	90 სმ.
426	სც-2	3		1 ც.	82 სმ.	1 ც.	90 სმ.
427	სც-2	3		1 ც.	82 სმ.	1 ც.	90 სმ.
428	სც-2	3		1 ც.	82 სმ.	1 ც.	90 სმ.
429	სც-2	3		1 ც.	82 სმ.	1 ც.	90 სმ.
430	სც-2	3		1 ც.	82 სმ.	1 ც.	90 სმ.
431	სც-2	5		1 ც.	82 სმ.	1 ც.	90 სმ.
432	სც-2	5		1 ც.	82 სმ.	1 ც.	90 სმ.
433	სც-2	3		1 ც.	82 სმ.	1 ც.	90 სმ.
434	სც-2	3		1 ც.	82 სმ.	1 ც.	90 სმ.
435	სც-2	3		1 ც.	82 სმ.	1 ც.	90 სმ.
436	სც-2	3		1 ც.	82 სმ.	1 ც.	90 სმ.
437	სც-2	3		1 ც.	82 სმ.	1 ც.	90 სმ.
438	სც-2	3		1 ც.	82 სმ.	1 ც.	90 სმ.
439	სც-2	3		1 ც.	82 სმ.	1 ც.	90 სმ.
დერეფანი	სც-2	6		2 ც.	82 სმ.	4 ც.	90 სმ.

დაკავებულობის ჯგუფი სც-2

მრავალბინიანი საცხოვრებელი კომპლექსი

ქ. თბილისი, ნოდარ ხოშარაულის ქუჩა №29
ს/კ 01.13.05.004.139

ფურცელი: **A.03.27**

ნახაზის დასახელება:
20 სართულის გეგმა +62.70 ნიშნულზე

შენიშვნები:

- ზომები მოცემულია მილიმეტრებში
- გათბობის ქვაბისა და კონდიცირების გარე ბლოკის ადგილი გათვალისწინებულია აივნებზე (ფასადზე შეუმჩნევლად)
- არქიტექტურული ±0.00 ნიშნული შეესაბამება 000.00 აბსოლიტურ ნიშნულს

პირობითი ნიშნები:

- მიწის ნაკვეთის საზღვარი
- ღერძი
- ნიშნული
- ჭრილის ხაზი
- რიგელი
- შახტა
- ბლოკის კედელი
- რკინაბეტონის მონოლითური კონსტრუქცია
- გათბობის ქვაბის და კონდიცირების გარე ბლოკისთვის განკუთვნილი ადგილი

დამკვეთი:

შპს "იქსმშენი დიდუბე"
ს/კ 406353832

გაფრთხილება !

დოკუმენტი წარმოადგენს შ.პ.ს ა.ს.ს.ა -ს საკუთრებას.
მისი კოპირება ან გავრცელება იკრძალება ა.ს.ს.ა -ს თანხმობის გარეშე.
ნახაზის გამოყენება შესაძლებელია მხოლოდ კონტრაქტით გათვალისწინებული პირობებით

დირექტორი	გ. ხოსიტაშვილი
პროექტის ავტ.	ლ. ტურძელაძე
თანაავტორი	
დაამუშავა	ნ. ნიქაბაძე
მასშტაბი:	1:250
ფორმატი:	A3
სტადია:	არქიტექტურული ნაწილი
თარიღი:	2/14/2023

A.S.S.A . ZAKARIADZE STR. TBILISI . GEORGIA .
PHONE: +(995) 598-167-167 .
MAIL: TEAMOFA.S.S.A@GMAIL.COM

XXI სართულის დაკავებულობისა და ხანძარ საწინააღმდეგო სისტემების გეგმა +66.00 ნიშნულზე

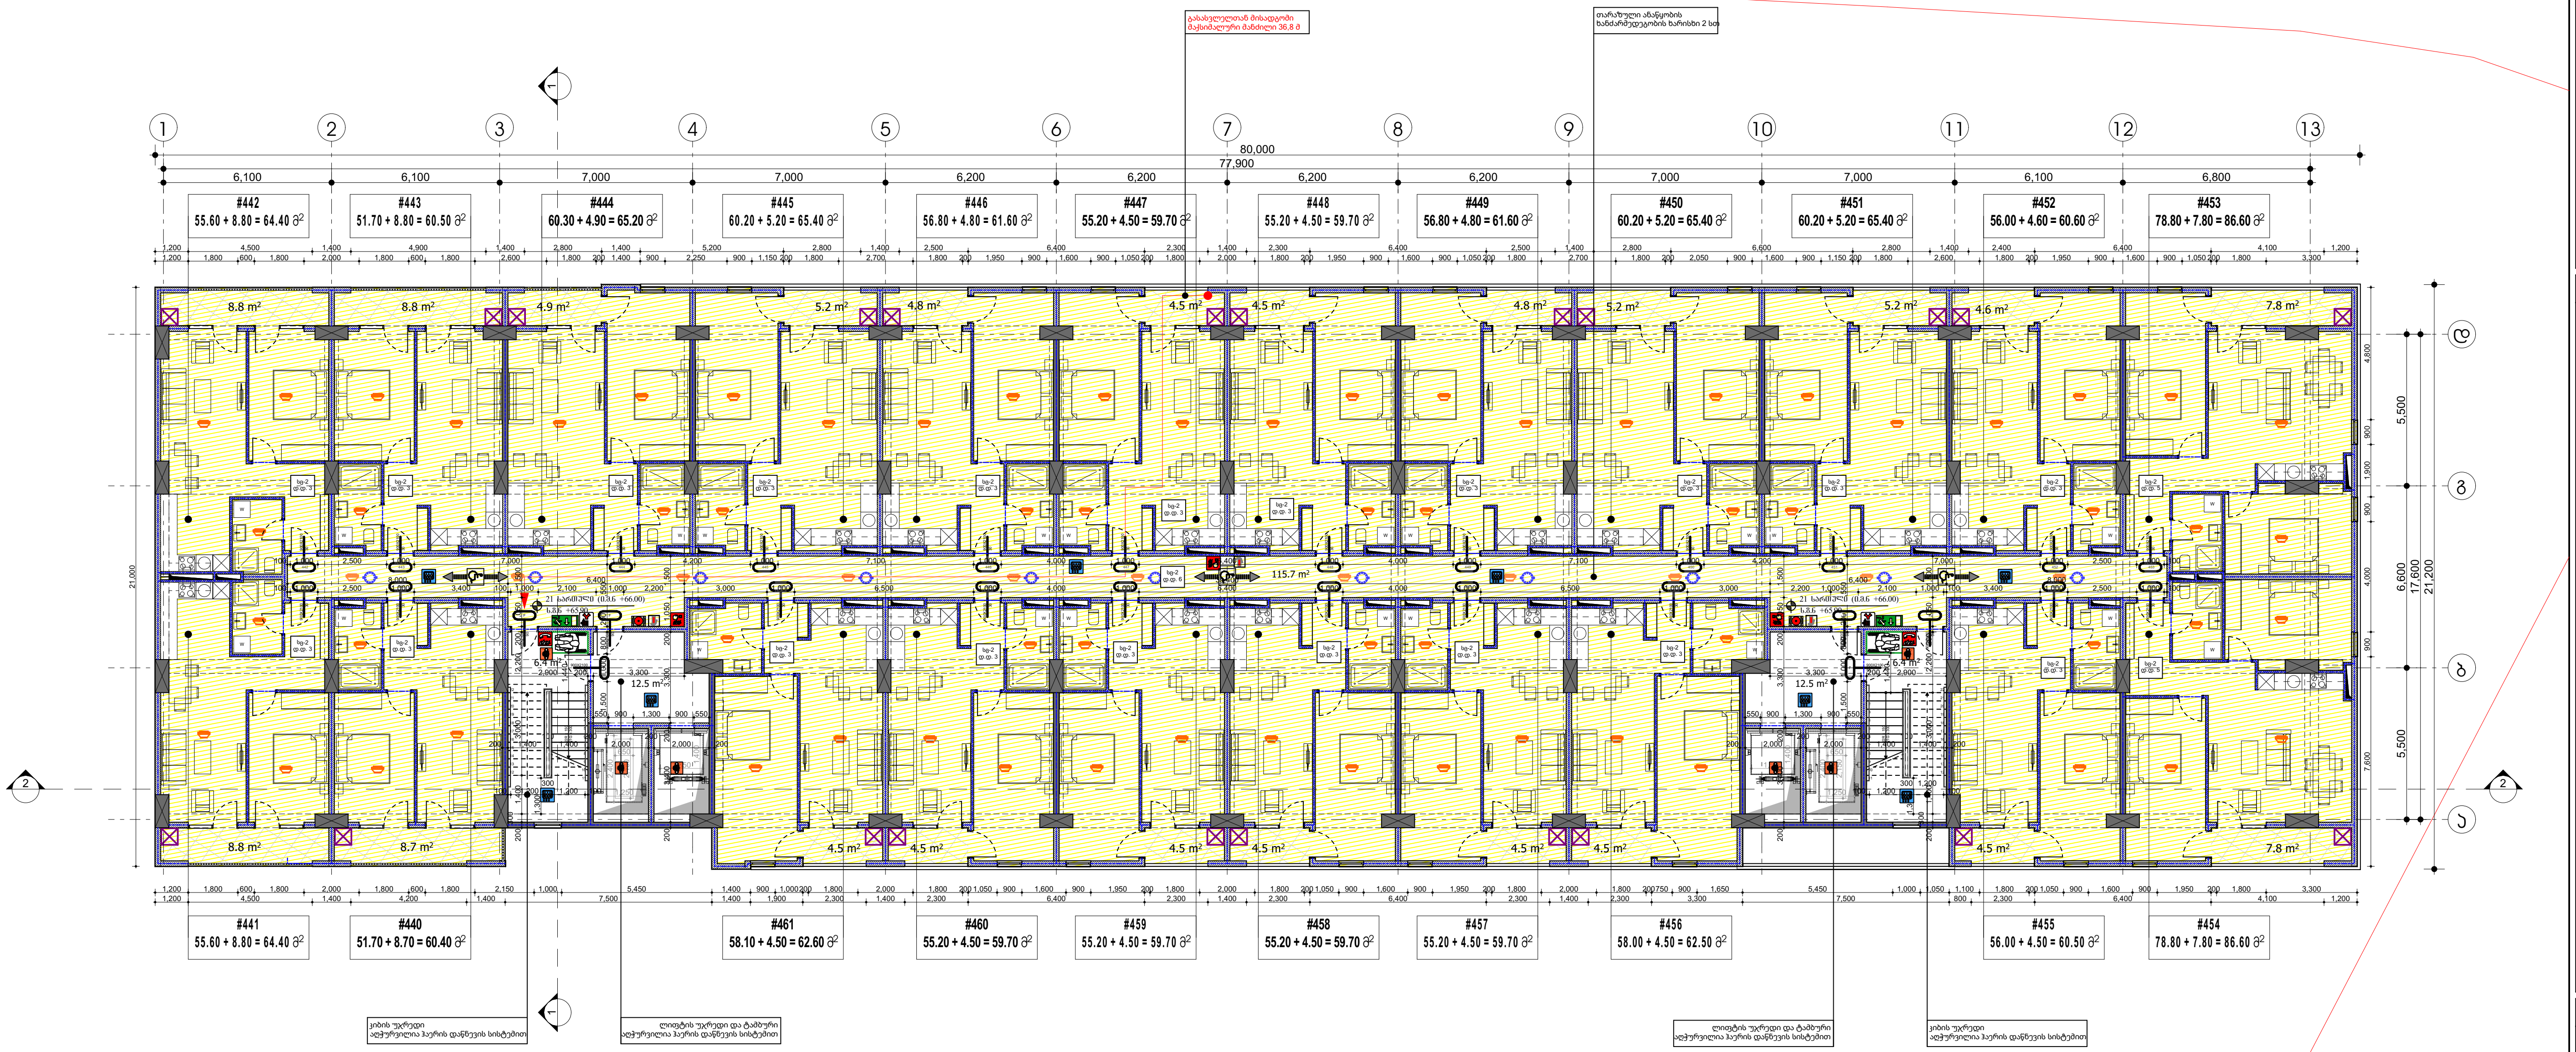

ბინა #	დაკავებულობა	დაკავებულობის დატვირთვა	საერთო დაკავებულობის დატვირთვა	მოთხოვნილი გზა-კარის რაოდენობა სიგანე		გათვალისწინებული გზა-კარის რაოდენობა სიგანე	
440	სც-2	3	76	1 ც.	82 სმ.	1 ც.	90 სმ.
441	სც-2	3		1 ც.	82 სმ.	1 ც.	90 სმ.
442	სც-2	3		1 ც.	82 სმ.	1 ც.	90 სმ.
443	სც-2	3		1 ც.	82 სმ.	1 ც.	90 სმ.
444	სც-2	3		1 ც.	82 სმ.	1 ც.	90 სმ.
445	სც-2	3		1 ც.	82 სმ.	1 ც.	90 სმ.
446	სც-2	3		1 ც.	82 სმ.	1 ც.	90 სმ.
447	სც-2	3		1 ც.	82 სმ.	1 ც.	90 სმ.
448	სც-2	3		1 ც.	82 სმ.	1 ც.	90 სმ.
449	სც-2	3		1 ც.	82 სმ.	1 ც.	90 სმ.
450	სც-2	3		1 ც.	82 სმ.	1 ც.	90 სმ.
451	სც-2	3		1 ც.	82 სმ.	1 ც.	90 სმ.
452	სც-2	3		1 ც.	82 სმ.	1 ც.	90 სმ.
453	სც-2	5		1 ც.	82 სმ.	1 ც.	90 სმ.
454	სც-2	5		1 ც.	82 სმ.	1 ც.	90 სმ.
455	სც-2	3		1 ც.	82 სმ.	1 ც.	90 სმ.
456	სც-2	3		1 ც.	82 სმ.	1 ც.	90 სმ.
457	სც-2	3		1 ც.	82 სმ.	1 ც.	90 სმ.
458	სც-2	3		1 ც.	82 სმ.	1 ც.	90 სმ.
459	სც-2	3		1 ც.	82 სმ.	1 ც.	90 სმ.
460	სც-2	3		1 ც.	82 სმ.	1 ც.	90 სმ.
461	სც-2	3		1 ც.	82 სმ.	1 ც.	90 სმ.
დერეფანი	სც-2	6		2 ც.	82 სმ.	4 ც.	90 სმ.

დაკავებულობის ჯგუფი სც-2

მრავალბინიანი საცხოვრებელი კომპლექსი

ქ. თბილისი , ნოდარ ხოშარაულის ქუჩა №29
ს/კ 01.13.05.004.139

ფურცელი: **A.03.28**

ნახაზის დასახელება: 21 სართულის გეგმა +66.00 ნიშნულზე

შენიშვნები:

- ზომები მოცემულია მილიმეტრებში
- გათბობის ქვაბისა და კონდიცირების გარე ბლოკის ადგილი გათვალისწინებულია აივნებზე (ფასადზე შეუმჩნევლად)
- არქიტექტურული ±0.00 ნიშნული შეესაბამება 000.00 აბსოლიტურ ნიშნულს

პირობითი ნიშნები:

- მიწის ნაკვეთის საზღვარი
- ღერძი
- ნიშნული
- ჭრილის ხაზი
- რიგელი
- შახტა
- ბლოკის კედელი
- რკინაბეტონის მონოლითური კონსტრუქცია
- გათბობის ქვაბის და კონდიცირების გარე ბლოკისთვის განკუთვნილი ადგილი

დამკვეთი:

შპს "იქსმშენი დიდუბე"
ს/კ 406353832

გაფრთხილება !

დოკუმენტი წარმოადგენს შ.პ.ს ა.ს.ს.ა -ს საკუთრებას.
მისი კოპირება ან გავრცელება იკრძალება ა.ს.ს.ა -ს თანხმობის გარეშე.
ნახაზის გამოყენება შესაძლებელია მხოლოდ კონტრაქტით გათვალისწინებული პირობებით

დირექტორი	გ. ხოსიტაშვილი
პროექტის ავტ.	ლ. ტურძელაძე
თანაავტორი	
დამუშავა	ნ. ნიქაბაძე
მასშტაბი:	1:250
ფორმატი:	A3
სტადია:	არქიტექტურული ნაწილი
თარიღი:	2/14/2023

A.S.S.A . ZAKARIADZE STR. TBILISI . GEORGIA .
PHONE: +(995) 598-167-167 .
MAIL: TEAMOFA.S.S.A@GMAIL.COM

XXII სართულის დაკავებულობისა და ხანძარ საწინააღმდეგო სისტემების გეგმა +69.30 ნიშნულზე

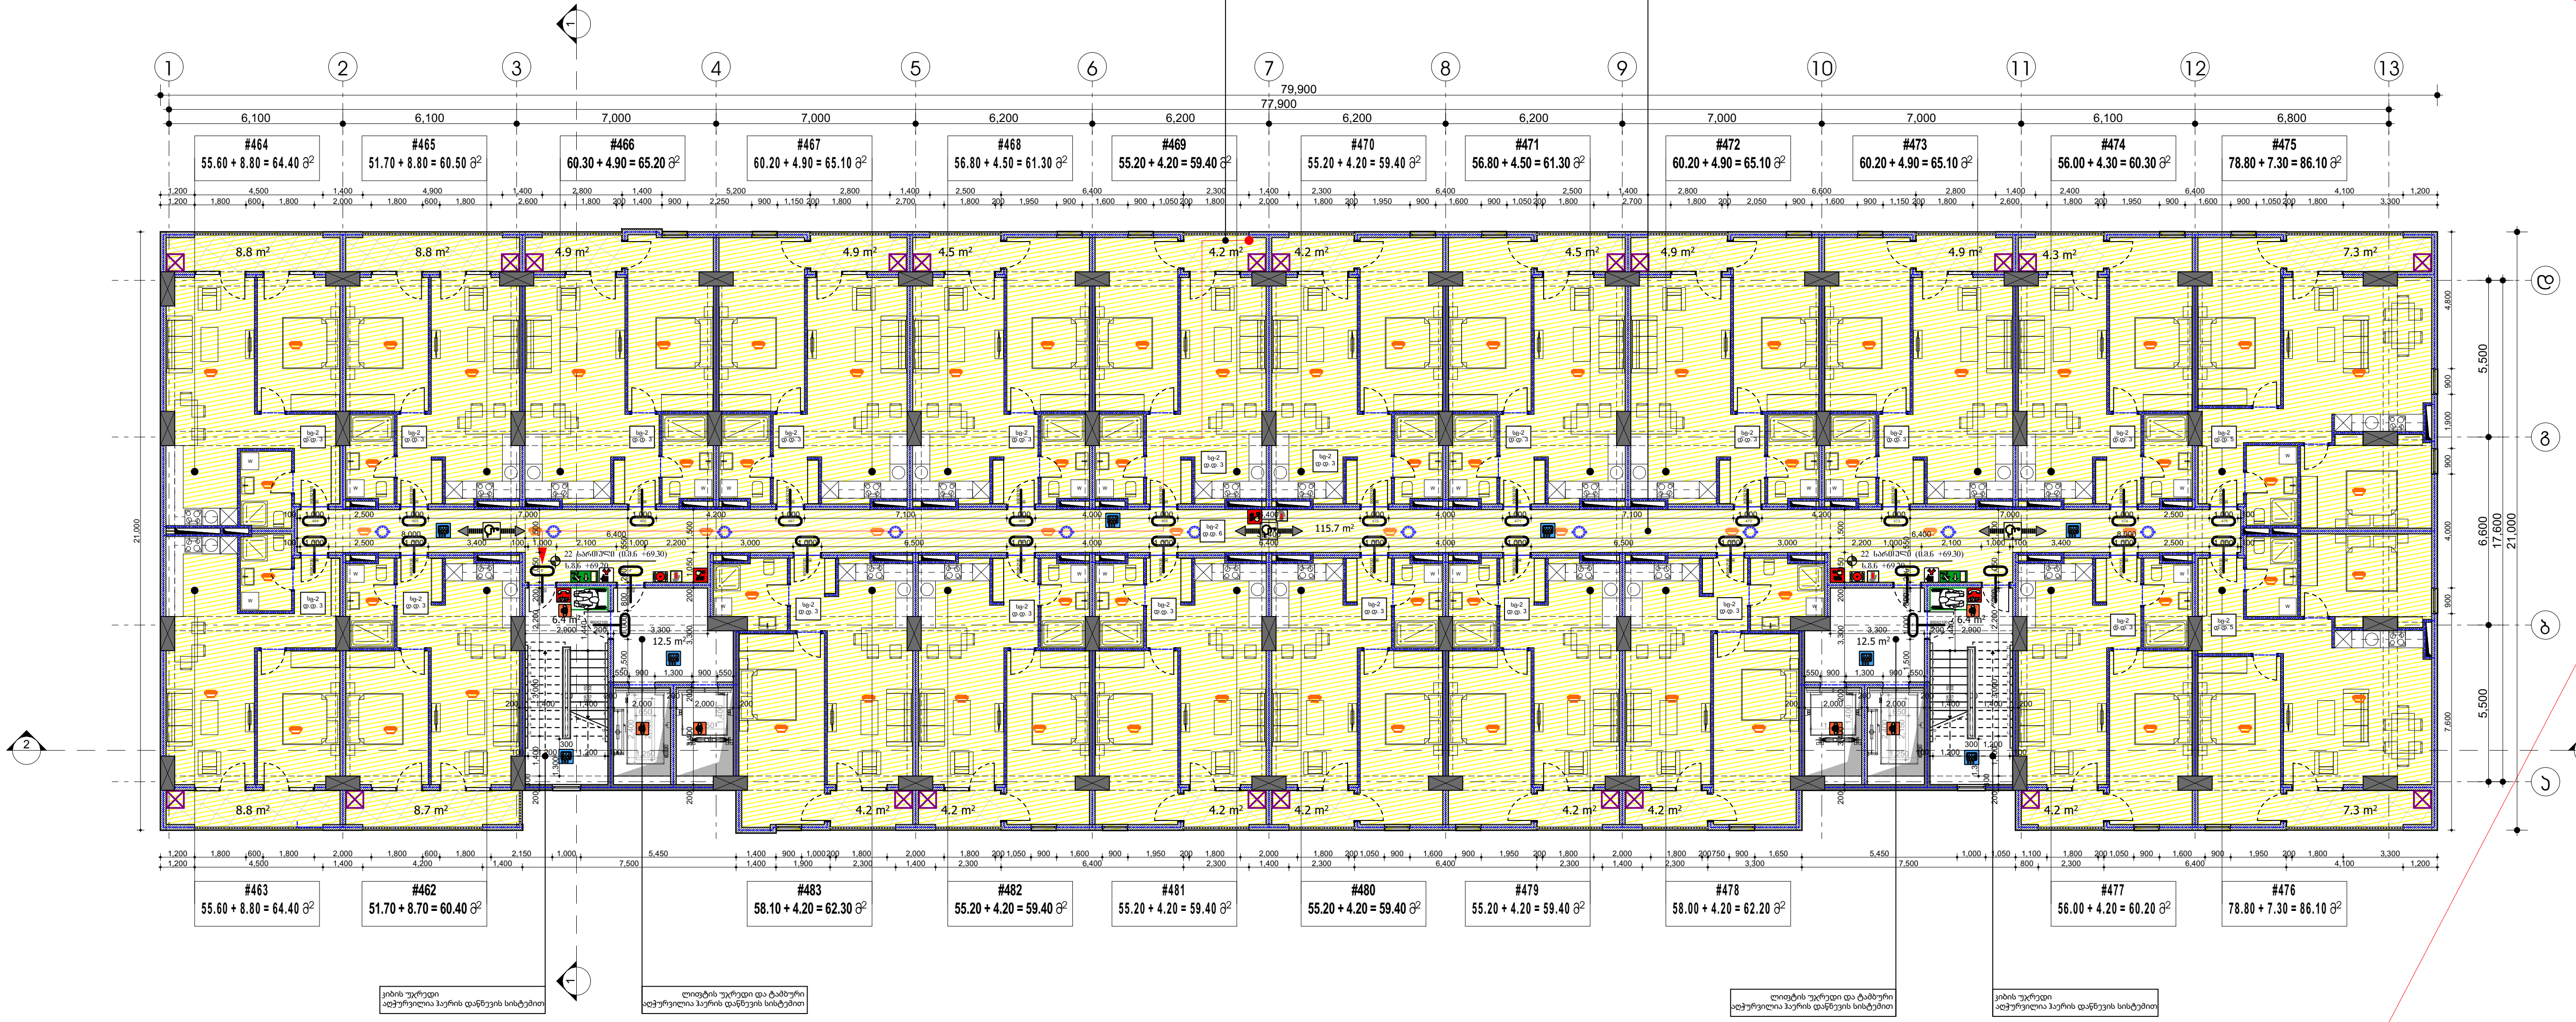

ბინა #	დაკავებულობა	დაკავებულობის დატვირთვა	საერთო დაკავებულობის დატვირთვა	მოთხოვნილი გზა-კარის რაოდენობა სიგანე		გათვალისწინებული გზა-კარის რაოდენობა სიგანე	
462	სც-2	3	76	1 ც.	82 სმ.	1 ც.	90 სმ.
463	სც-2	3		1 ც.	82 სმ.	1 ც.	90 სმ.
464	სც-2	3		1 ც.	82 სმ.	1 ც.	90 სმ.
465	სც-2	3		1 ც.	82 სმ.	1 ც.	90 სმ.
466	სც-2	3		1 ც.	82 სმ.	1 ც.	90 სმ.
467	სც-2	3		1 ც.	82 სმ.	1 ც.	90 სმ.
468	სც-2	3		1 ც.	82 სმ.	1 ც.	90 სმ.
469	სც-2	3		1 ც.	82 სმ.	1 ც.	90 სმ.
470	სც-2	3		1 ც.	82 სმ.	1 ც.	90 სმ.
471	სც-2	3		1 ც.	82 სმ.	1 ც.	90 სმ.
472	სც-2	3		1 ც.	82 სმ.	1 ც.	90 სმ.
473	სც-2	3		1 ც.	82 სმ.	1 ც.	90 სმ.
474	სც-2	3		1 ც.	82 სმ.	1 ც.	90 სმ.
475	სც-2	5		1 ც.	82 სმ.	1 ც.	90 სმ.
476	სც-2	5		1 ც.	82 სმ.	1 ც.	90 სმ.
477	სც-2	3		1 ც.	82 სმ.	1 ც.	90 სმ.
478	სც-2	3		1 ც.	82 სმ.	1 ც.	90 სმ.
479	სც-2	3		1 ც.	82 სმ.	1 ც.	90 სმ.
480	სც-2	3		1 ც.	82 სმ.	1 ც.	90 სმ.
481	სც-2	3		1 ც.	82 სმ.	1 ც.	90 სმ.
482	სც-2	3		1 ც.	82 სმ.	1 ც.	90 სმ.
483	სც-2	3		1 ც.	82 სმ.	1 ც.	90 სმ.
დერეფანი	სც-2	6		2 ც.	82 სმ.	4 ც.	90 სმ.

დაკავებულობის ჯგუფი სც-2

მრავალბინიანი საცხოვრებელი კომპლექსი

ქ. თბილისი, ნოდარ ხოშარაულის ქუჩა №29
ს/კ 01.13.05.004.139

ფურცელი:
A.03.29

ნახაზის დასახელება:
22 სართულის გეგმა +69.30 ნიშნულზე

შენიშვნები:
- ზომები მოცემულია მილიმეტრებში
- გათბობის ქვაბისა და კონდიცირების გარე ბლოკის ადგილი გათვალისწინებულია აივნებზე (ფასადზე შეუმჩნევლად)
- არქიტექტურული ±0.00 ნიშნული შეესაბამება 000.00 აბსოლიტურ ნიშნულს

პირობითი ნიშნები:
- მიწის ნაკვეთის საზღვარი
- ღერძი
- ნიშნული
- ჭრილის ხაზი
- რიგელი
- შახტა
- ბლოკის კედელი
- რკინაბეტონის მონოლითური კონსტრუქცია
- გათბობის ქვაბის და კონდიცირების გარე ბლოკისთვის განკუთვნილი ადგილი

დამკვეთი:
შპს "იქსმენი დიდუბე"
ს/კ 406353832

გაფრთხილება !
დოკუმენტი წარმოადგენს შ.პ.ს ა.ს.ს.ა -ს საკუთრებას.
მისი კოპირება ან გავრცელება იკრძალება ა.ს.ს.ა -ს თანხმობის გარეშე.
ნახაზის გამოყენება შესაძლებელია მხოლოდ კონტრაქტით გათვალისწინებული პირობებით

დირექტორი	გ. ხოსიტაშვილი
პროექტის ავტ.	ლ. ტურქელაძე
თანაავტორი	
დაამუშავა	ნ. ნიქაბაძე
მასშტაბი:	1:250
ფორმატი:	A3
სტადია:	არქიტექტურული ნაწილი
თარიღი:	2/14/2023

A.S.S.A . ZAKARIADZE STR. TBILISI . GEORGIA .
PHONE: +(995) 598-167-167 .
MAIL: TEAMOFA.S.S.A@GMAIL.COM

XXIII სართულის დაკავებულობისა და ხანძარ საწინააღმდეგო სისტემების გეგმა +72.60 ნიშნულზე

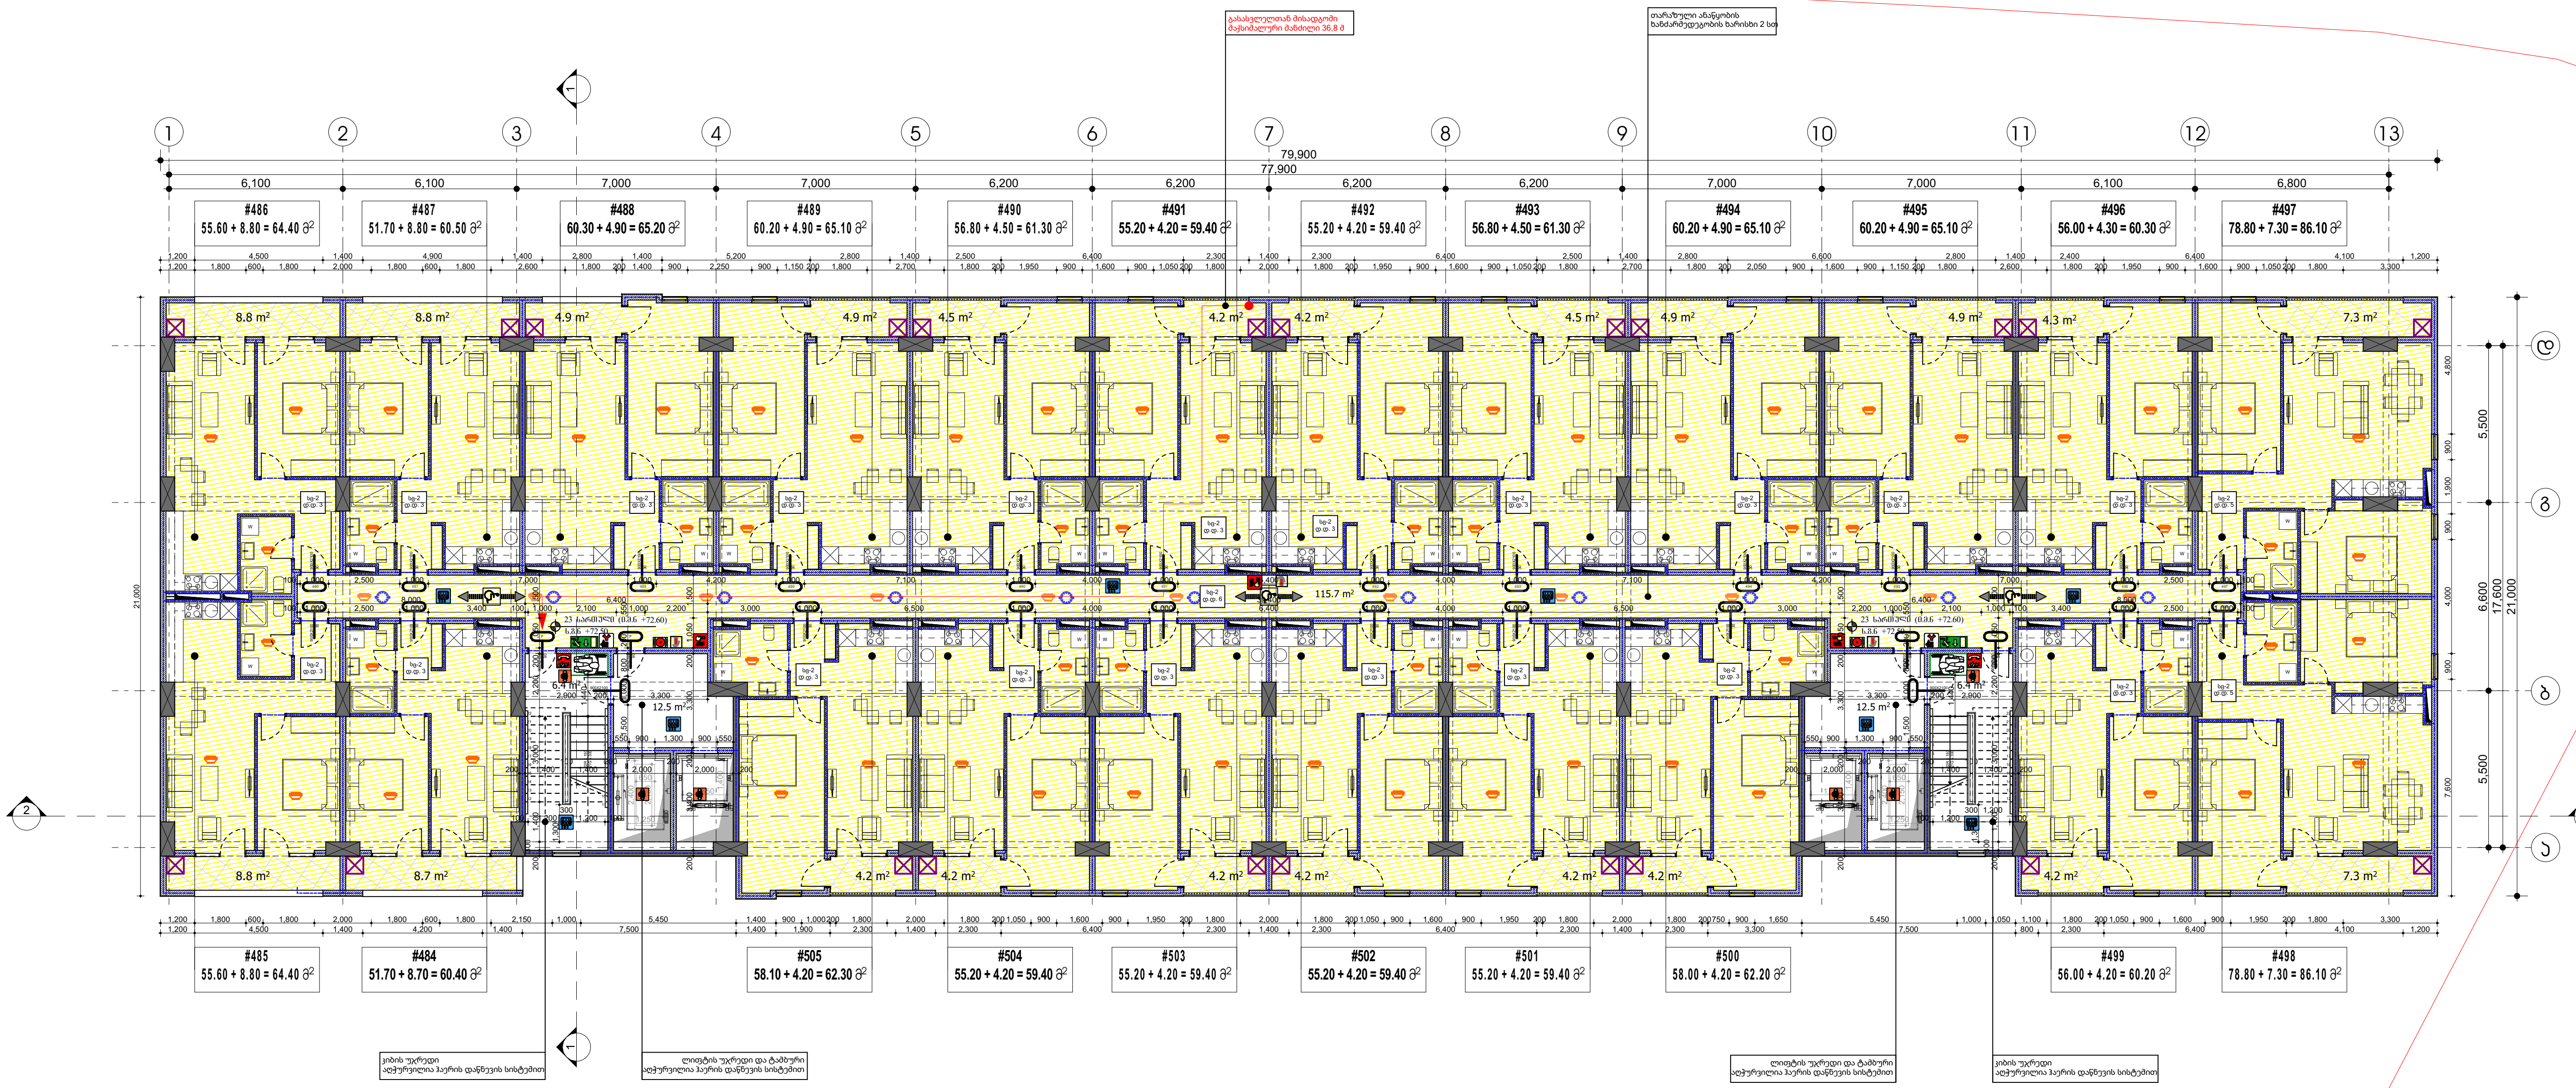

ბინა #	დაკავებულობა	დაკავებულობის დატვირთვა	საერთო დაკავებულობის დატვირთვა	მოთხოვნილი გზა-კარის რაოდენობა სიგანე		გათვალისწინებული გზა-კარის რაოდენობა სიგანე	
484	სც-2	3	76	1 ც.	82 სმ.	1 ც.	90 სმ.
485	სც-2	3		1 ც.	82 სმ.	1 ც.	90 სმ.
486	სც-2	3		1 ც.	82 სმ.	1 ც.	90 სმ.
487	სც-2	3		1 ც.	82 სმ.	1 ც.	90 სმ.
488	სც-2	3		1 ც.	82 სმ.	1 ც.	90 სმ.
489	სც-2	3		1 ც.	82 სმ.	1 ც.	90 სმ.
490	სც-2	3		1 ც.	82 სმ.	1 ც.	90 სმ.
491	სც-2	3		1 ც.	82 სმ.	1 ც.	90 სმ.
492	სც-2	3		1 ც.	82 სმ.	1 ც.	90 სმ.
493	სც-2	3		1 ც.	82 სმ.	1 ც.	90 სმ.
494	სც-2	3		1 ც.	82 სმ.	1 ც.	90 სმ.
495	სც-2	3		1 ც.	82 სმ.	1 ც.	90 სმ.
496	სც-2	3		1 ც.	82 სმ.	1 ც.	90 სმ.
497	სც-2	5		1 ც.	82 სმ.	1 ც.	90 სმ.
498	სც-2	5		1 ც.	82 სმ.	1 ც.	90 სმ.
499	სც-2	3		1 ც.	82 სმ.	1 ც.	90 სმ.
500	სც-2	3		1 ც.	82 სმ.	1 ც.	90 სმ.
501	სც-2	3		1 ც.	82 სმ.	1 ც.	90 სმ.
502	სც-2	3		1 ც.	82 სმ.	1 ც.	90 სმ.
503	სც-2	3		1 ც.	82 სმ.	1 ც.	90 სმ.
504	სც-2	3		1 ც.	82 სმ.	1 ც.	90 სმ.
505	სც-2	3		1 ც.	82 სმ.	1 ც.	90 სმ.
დერეფანი	სც-2	6		2 ც.	82 სმ.	4 ც.	90 სმ.

დაკავებულობის ჯგუფი სც-2

მრავალბინიანი საცხოვრებელი კომპლექსი

ქ. თბილისი , ნოდარ ხოშარაულის ქუჩა №29
ს/კ 01.13.05.004.139

ფურცელი:
A.03.30

ნახაზის დასახელება:
23 სართულის გეგმა +72.60 ნიშნულზე

შენიშვნები:
- ზომები მოცემულია მილიმეტრებში
- გათბობის ქვაბისა და კონდიციონირების გარე ბლოკის ადგილი გათვალისწინებულია აივნებზე (ფასადზე შეუმჩნევლად)
- არქიტექტურული ±0.00 ნიშნული შესაბამება 000.00 აბსოლიტურ ნიშნულს

პირობითი ნიშნები:
- მიწის ნაკვეთის საზღვარი
- ღერძი
- ნიშნული
- ჭრილის ხაზი
- რიგელი
- შახტა
- ბლოკის კედელი
- რკინაბეტონის მონოლითური კონსტრუქცია
- გათბობის ქვაბის და კონდიციონირების გარე ბლოკისთვის განკუთვნილი ადგილი

დამკვეთი:
შპს "იქსმენი დიდუბე"
ს/კ 406353832

გაფრთხილება !
დოკუმენტი წარმოადგენს შ.პ.ს ა.ს.ს.ა -ს საკუთრებას.
მისი კოპირება ან გავრცელება იკრძალება ა.ს.ს.ა -ს თანხმობის გარეშე.
ნახაზის გამოყენება შესაძლებელია მხოლოდ კონტრაქტით გათვალისწინებული პირობებით

დირექტორი	გ. ხოსიტაშვილი
პროექტის ავტ.	ლ. ტურძლაძე
თანაავტორი	
დაამუშავა	ნ. ნიქაბაძე

მასშტაბი:	1:250
ფორმატი:	A3
სტადია:	არქიტექტურული ნაწილი
თარიღი:	2/14/2023

A.S.S.A . ZAKARIADZE STR. TBILISI . GEORGIA .
PHONE: +(995) 598-167-167 .
MAIL: TEAMOFA.S.S.A@GMAIL.COM

XXIV სართულის დაკავებულობისა და ხანძარ საწინააღმდეგო სისტემების გეგმა +75.90 ნიშნულზე

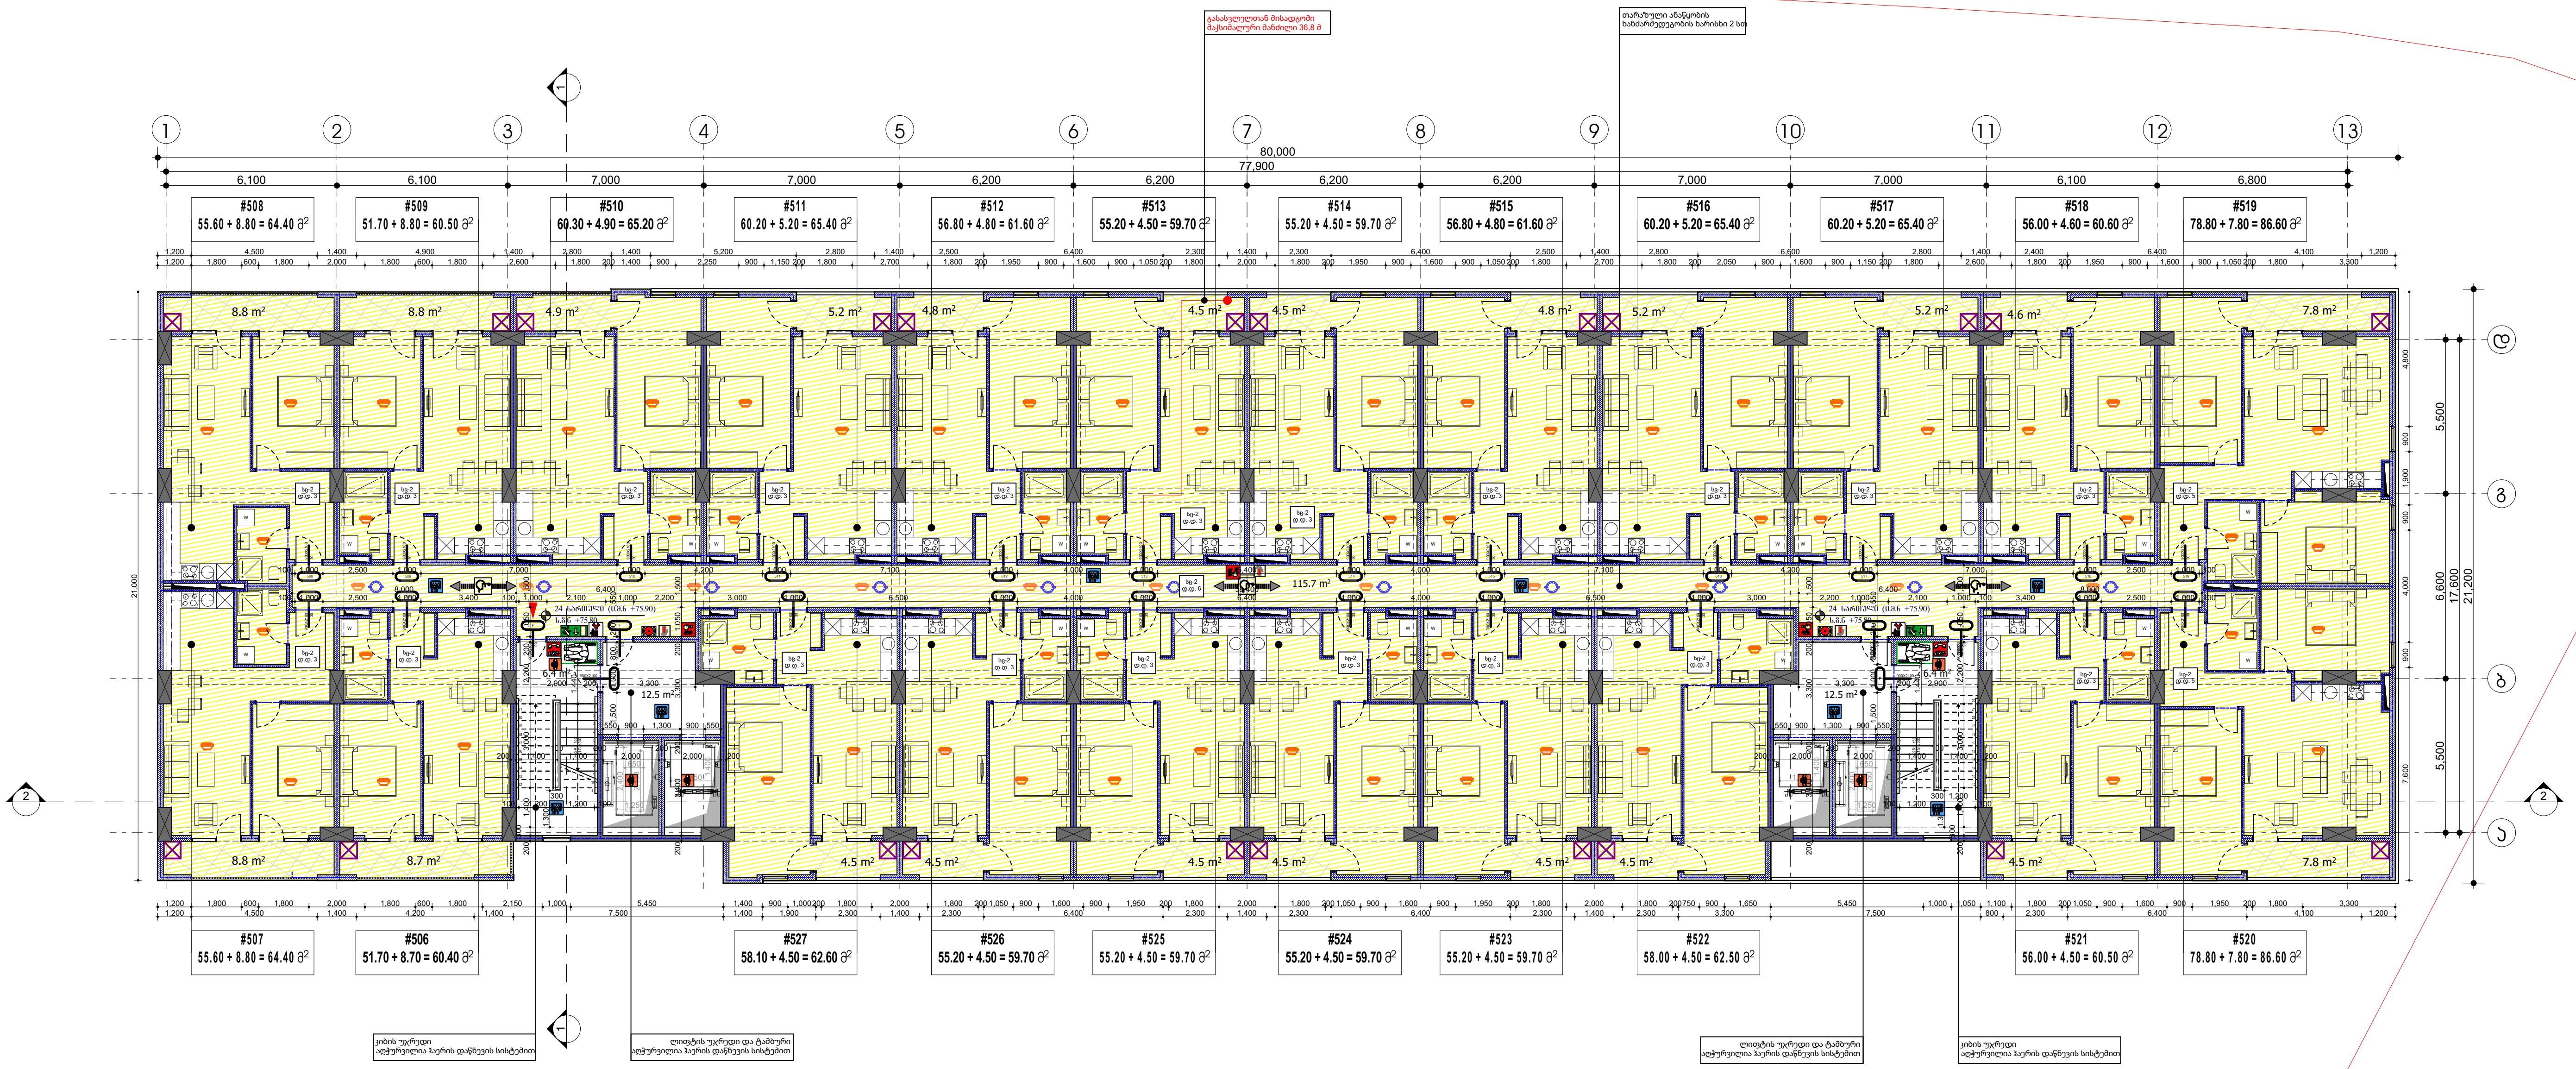

ბინა #	დაკავებულობა	დაკავებულობის დატვირთვა	საერთო დაკავებულობის დატვირთვა	მოთხოვნილი გზა-კარის რაოდენობა სიგანე		გათვალისწინებული გზა-კარის რაოდენობა სიგანე	
506	სც-2	3	76	1 ც.	82 სმ.	1 ც.	90 სმ.
507	სც-2	3		1 ც.	82 სმ.	1 ც.	90 სმ.
508	სც-2	3		1 ც.	82 სმ.	1 ც.	90 სმ.
509	სც-2	3		1 ც.	82 სმ.	1 ც.	90 სმ.
510	სც-2	3		1 ც.	82 სმ.	1 ც.	90 სმ.
511	სც-2	3		1 ც.	82 სმ.	1 ც.	90 სმ.
512	სც-2	3		1 ც.	82 სმ.	1 ც.	90 სმ.
513	სც-2	3		1 ც.	82 სმ.	1 ც.	90 სმ.
514	სც-2	3		1 ც.	82 სმ.	1 ც.	90 სმ.
515	სც-2	3		1 ც.	82 სმ.	1 ც.	90 სმ.
516	სც-2	3		1 ც.	82 სმ.	1 ც.	90 სმ.
517	სც-2	3		1 ც.	82 სმ.	1 ც.	90 სმ.
518	სც-2	3		1 ც.	82 სმ.	1 ც.	90 სმ.
519	სც-2	5		1 ც.	82 სმ.	1 ც.	90 სმ.
520	სც-2	5		1 ც.	82 სმ.	1 ც.	90 სმ.
521	სც-2	3		1 ც.	82 სმ.	1 ც.	90 სმ.
522	სც-2	3		1 ც.	82 სმ.	1 ც.	90 სმ.
523	სც-2	3		1 ც.	82 სმ.	1 ც.	90 სმ.
524	სც-2	3		1 ც.	82 სმ.	1 ც.	90 სმ.
525	სც-2	3		1 ც.	82 სმ.	1 ც.	90 სმ.
526	სც-2	3		1 ც.	82 სმ.	1 ც.	90 სმ.
527	სც-2	3		1 ც.	82 სმ.	1 ც.	90 სმ.
დერეფანი	სც-2	6		2 ც.	82 სმ.	4 ც.	90 სმ.

დაკავებულობის ჯგუფი სც-2

მრავალბინიანი საცხოვრებელი კომპლექსი

ქ. თბილისი , ნოდარ ხოშარაულის ქუჩა №29
ს/კ 01.13.05.004.139

ფურცელი:
A.03.31

ნახაზის დასახელება:
24 სართულის გეგმა +75.90 ნიშნულზე

შენიშვნები:
- ზომები მოცემულია მილიმეტრებში
- გათბობის ქვაბისა და კონდიცირების გარე ბლოკის ადგილი გათვალისწინებულია აივნებზე (ფასადზე შეუმჩნევლად)
- არქიტექტურული ±0.00 ნიშნული შეესაბამება 000.00 აბსოლიტურ ნიშნულს

პირობითი ნიშნები:
- მიწის ნაკვეთის საზღვარი
- ღერძი
- ნიშნული
- ჭრილის ხაზი
- რიგელი
- შახტა
- ბლოკის კედელი
- რკინაბეტონის მონოლითური კონსტრუქცია
- გათბობის ქვაბის და კონდიცირების გარე ბლოკისთვის განკუთვნილი ადგილი

დამკვეთი:
შპს "იქსმშენი დიდუბე"
ს/კ 406353832

გაფრთხილება !
დოკუმენტი წარმოადგენს შ.პ.ს ა.ს.ს.ა -ს საკუთრებას.
მისი კოპირება ან გავრცელება იკრძალება ა.ს.ს.ა -ს თანხმობის გარეშე.
ნახაზის გამოყენება შესაძლებელია მხოლოდ კონტრაქტით გათვალისწინებული პირობებით

დირექტორი	გ. ხოსიტაშვილი
პროექტის ავტ.	ლ. ტურძელაძე
თანაავტორი	
დაამუშავა	ნ. ნიქაბაძე
მასშტაბი:	1:250
ფორმატი:	A3
სტადია:	არქიტექტურული ნაწილი
თარიღი:	2/14/2023

A.S.S.A . ZAKARIADZE STR. TBILISI . GEORGIA .
PHONE: +(995) 598-167-167 .
MAIL: TEAMOFA.S.S.A@GMAIL.COM

XXV სართულის დაკავებულობისა და ხანძარ საწინააღმდეგო სისტემების გეგმა +79.20 ნიშნულზე

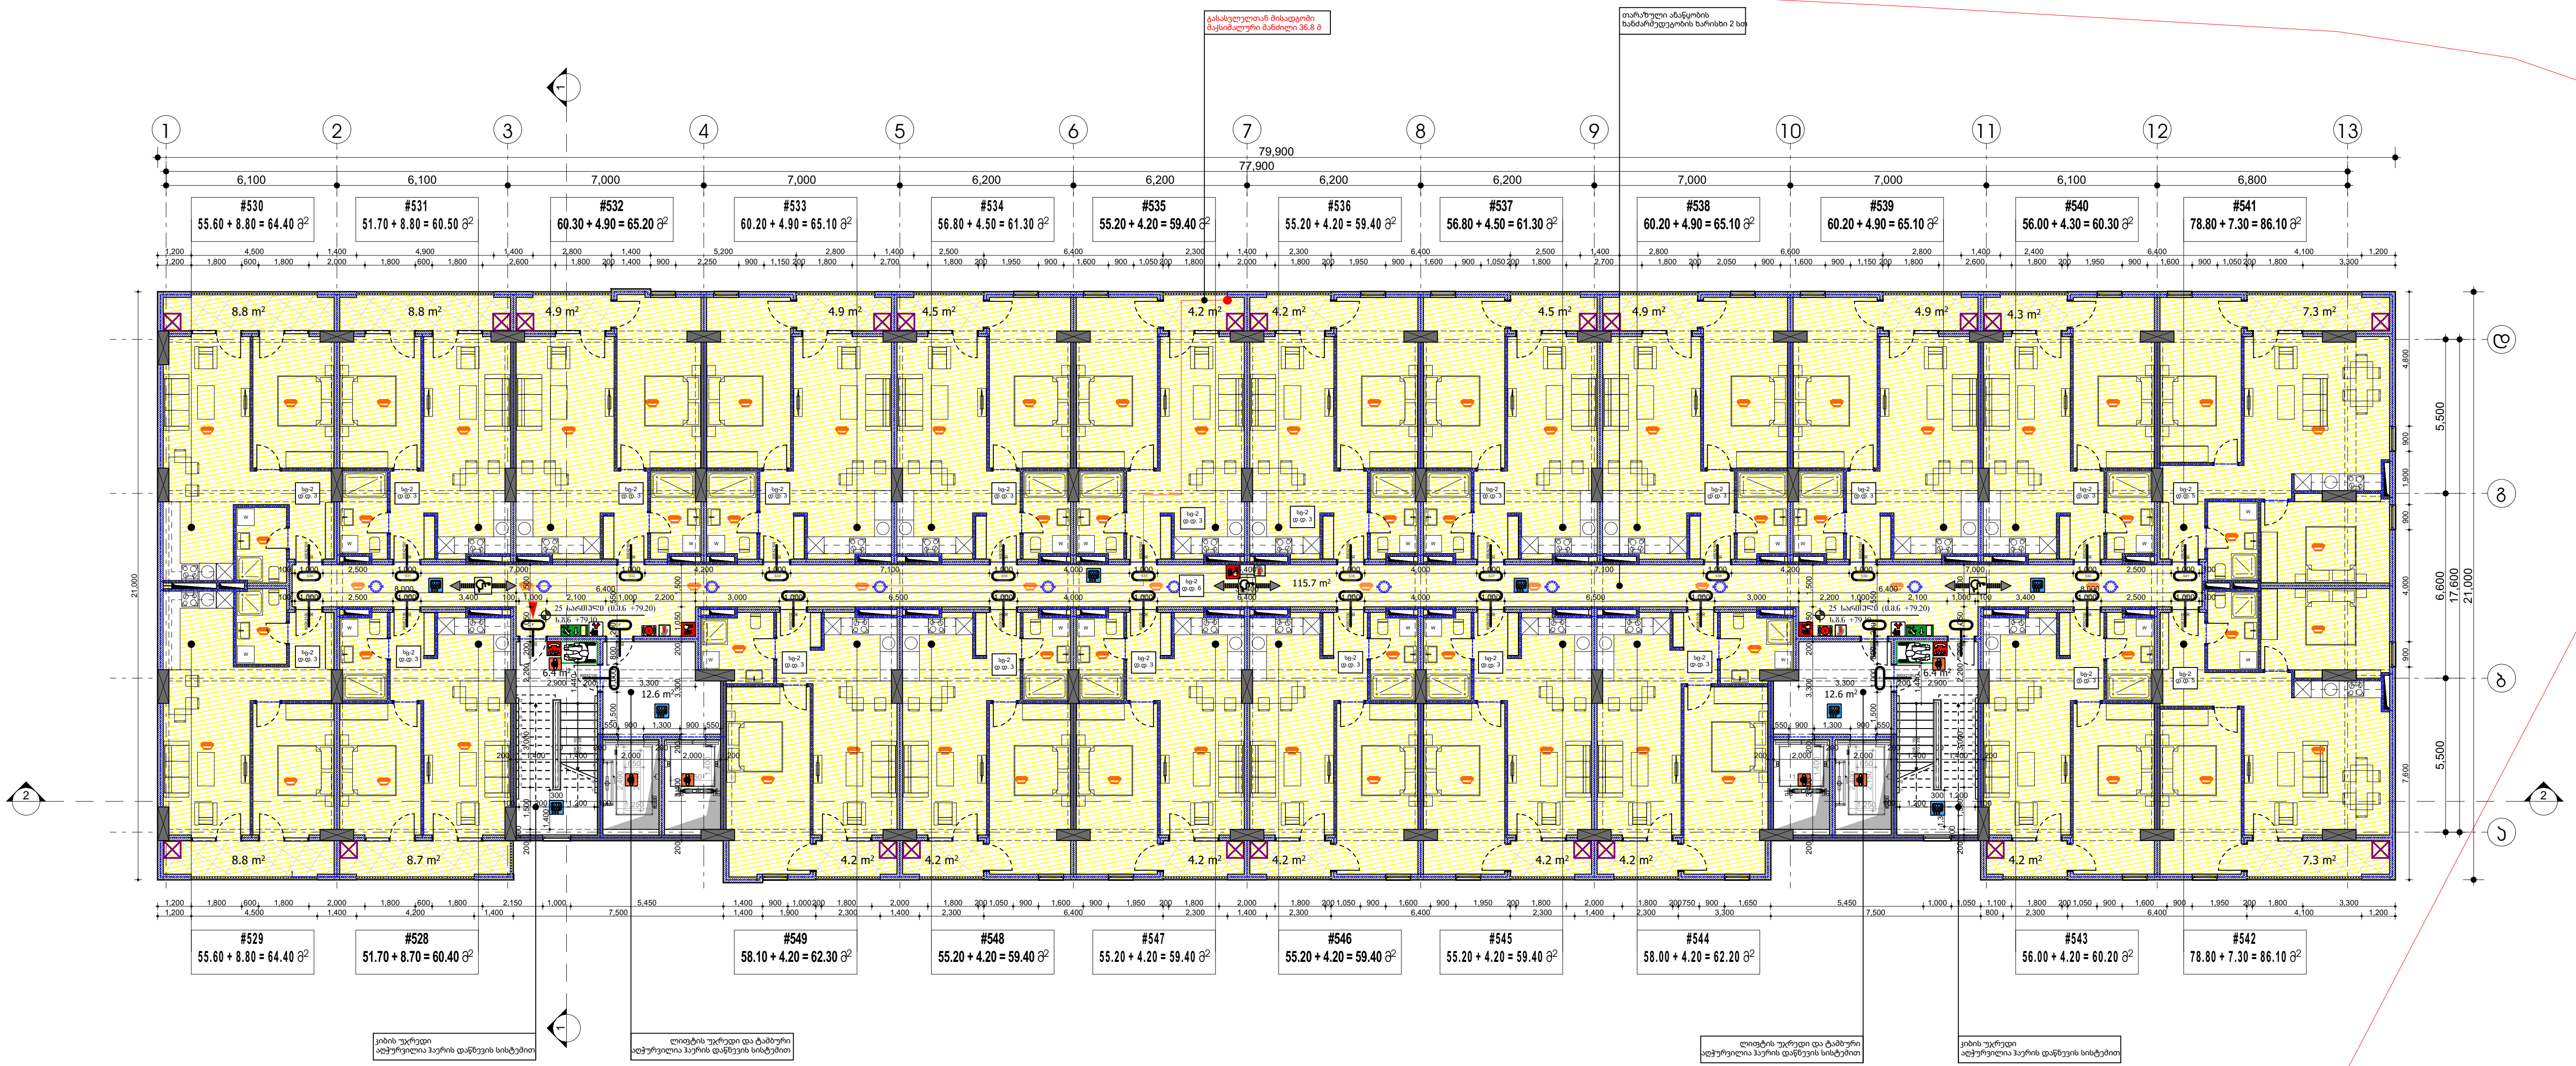

ბინა #	დაკავებულობა	დაკავებულობის დატვირთვა	საერთო დაკავებულობის დატვირთვა	მოთხოვნილი გზა-კარის რაოდენობა სიგანე		გათვალისწინებული გზა-კარის რაოდენობა სიგანე	
528	სც-2	3	76	1 ც.	82 სმ.	1 ც.	90 სმ.
529	სც-2	3		1 ც.	82 სმ.	1 ც.	90 სმ.
530	სც-2	3		1 ც.	82 სმ.	1 ც.	90 სმ.
531	სც-2	3		1 ც.	82 სმ.	1 ც.	90 სმ.
532	სც-2	3		1 ც.	82 სმ.	1 ც.	90 სმ.
533	სც-2	3		1 ც.	82 სმ.	1 ც.	90 სმ.
534	სც-2	3		1 ც.	82 სმ.	1 ც.	90 სმ.
535	სც-2	3		1 ც.	82 სმ.	1 ც.	90 სმ.
536	სც-2	3		1 ც.	82 სმ.	1 ც.	90 სმ.
537	სც-2	3		1 ც.	82 სმ.	1 ც.	90 სმ.
538	სც-2	3		1 ც.	82 სმ.	1 ც.	90 სმ.
539	სც-2	3		1 ც.	82 სმ.	1 ც.	90 სმ.
540	სც-2	3		1 ც.	82 სმ.	1 ც.	90 სმ.
541	სც-2	5		1 ც.	82 სმ.	1 ც.	90 სმ.
542	სც-2	5		1 ც.	82 სმ.	1 ც.	90 სმ.
543	სც-2	3		1 ც.	82 სმ.	1 ც.	90 სმ.
544	სც-2	3		1 ც.	82 სმ.	1 ც.	90 სმ.
545	სც-2	3		1 ც.	82 სმ.	1 ც.	90 სმ.
546	სც-2	3		1 ც.	82 სმ.	1 ც.	90 სმ.
547	სც-2	3		1 ც.	82 სმ.	1 ც.	90 სმ.
548	სც-2	3		1 ც.	82 სმ.	1 ც.	90 სმ.
549	სც-2	3		1 ც.	82 სმ.	1 ც.	90 სმ.
დერეფანი	სც-2	6		2 ც.	82 სმ.	4 ც.	90 სმ.

დაკავებულობის ჯგუფი სც-2

მრავალბინიანი საცხოვრებელი კომპლექსი

ქ. თბილისი , ნოდარ ხოშარაულის ქუჩა №29
ს/კ 01.13.05.004.139

ფურცელი:
A.03.32

ნახაზის დასახელება:
25 სართულის გეგმა +79.20 ნიშნულზე

შენიშვნები:
- ზომები მოცემულია მილიმეტრებში
- გათბობის ქვაბისა და კონდიცირების გარე ბლოკის ადგილი გათვალისწინებულია აივნებზე (ფასადზე შეუმჩნევლად)
- არქიტექტურული ±0.00 ნიშნული შეესაბამება 000.00 აბსოლიტურ ნიშნულს

პირობითი ნიშნები:
- მიწის ნაკვეთის საზღვარი
- ღერძი
- ნიშნული
- ჭრილის ხაზი
- რიგელი
- შახტა
- ბლოკის კედელი
- რკინაბეტონის მონოლითური კონსტრუქცია
- გათბობის ქვაბის და კონდიცირების გარე ბლოკისთვის განკუთვნილი ადგილი

დამკვეთი:
შპს "იქსმშენი დიდუბე"
ს/კ 406353832

გაფრთხილება !
დოკუმენტი წარმოადგენს შ.პ.ს ა.ს.ს.ა -ს საკუთრებას.
მისი კოპირება ან გავრცელება იკრძალება ა.ს.ს.ა -ს თანხმობის გარეშე.
ნახაზის გამოყენება შესაძლებელია მხოლოდ კონტრაქტით გათვალისწინებული პირობებით

დირექტორი	გ. ხოსიტაშვილი
პროექტის ავტ.	ლ. ტურძელაძე
თანაავტორი	
დაამუშავა	ნ. ნიქაბაძე
მასშტაბი:	1:250
ფორმატი:	A3
სტადია:	არქიტექტურული ნაწილი
თარიღი:	2/14/2023

A.S.S.A . ZAKARIADZE STR. TBILISI . GEORGIA .
PHONE: +(995) 598-167-167 .
MAIL: TEAMOFA.S.S.A@GMAIL.COM

XXVI სართულის დაკავებულობისა და ხანძარ საწინააღმდეგო სისტემების გეგმა +82.50 ნიშნულზე

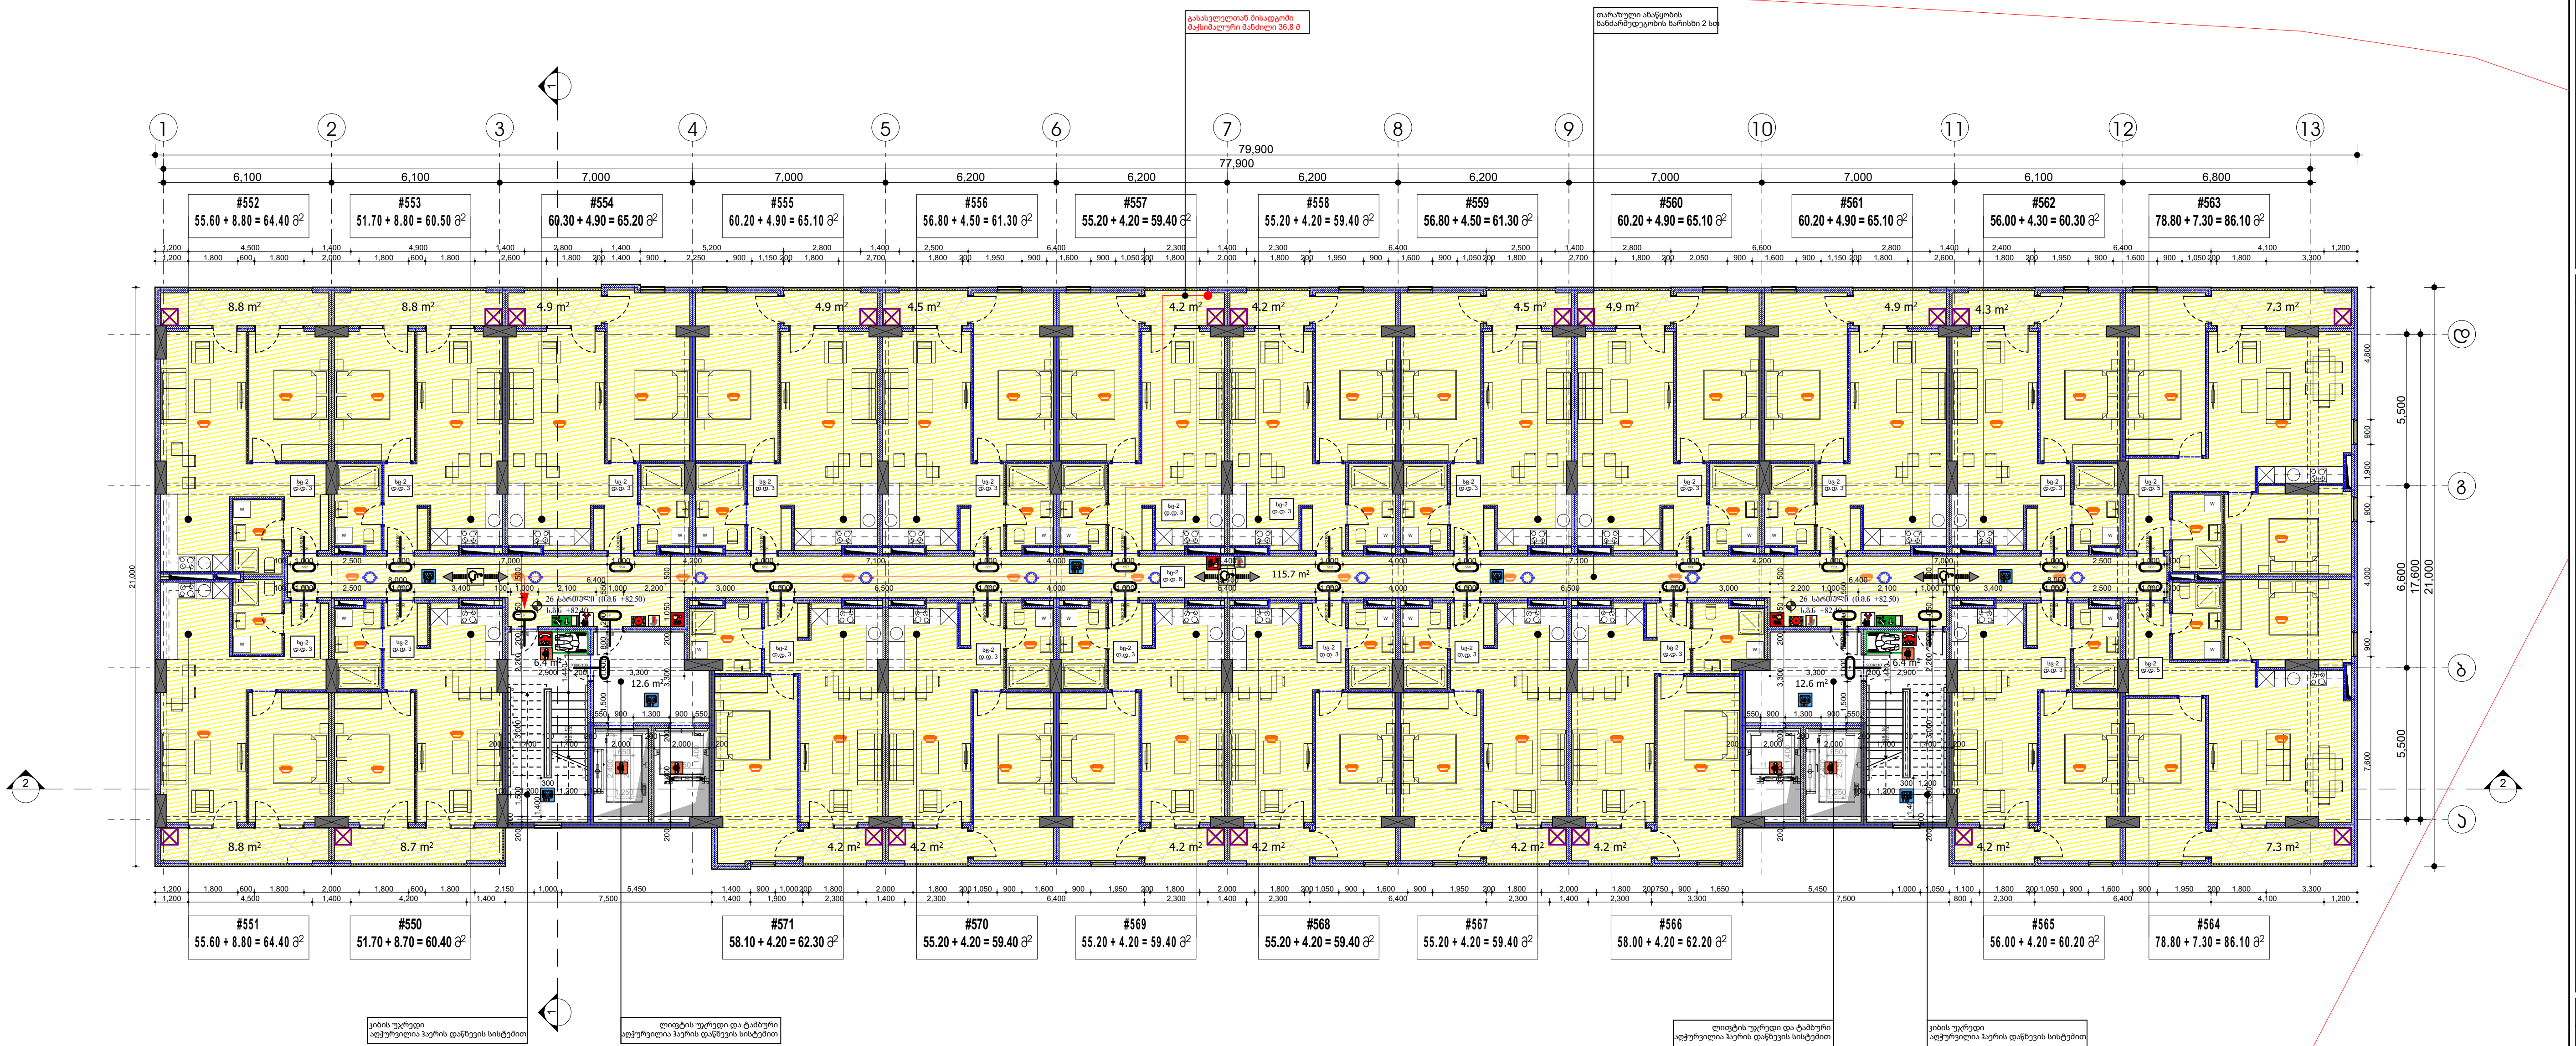

ბინა #	დაკავებულობა	დაკავებულობის დატვირთვა	საერთო დაკავებულობის დატვირთვა	მოთხოვნილი გზა-კარის რაოდენობა სიგანე		გათვალისწინებული გზა-კარის რაოდენობა სიგანე	
550	სც-2	3	76	1 ც.	82 სმ.	1 ც.	90 სმ.
551	სც-2	3		1 ც.	82 სმ.	1 ც.	90 სმ.
552	სც-2	3		1 ც.	82 სმ.	1 ც.	90 სმ.
553	სც-2	3		1 ც.	82 სმ.	1 ც.	90 სმ.
554	სც-2	3		1 ც.	82 სმ.	1 ც.	90 სმ.
555	სც-2	3		1 ც.	82 სმ.	1 ც.	90 სმ.
556	სც-2	3		1 ც.	82 სმ.	1 ც.	90 სმ.
557	სც-2	3		1 ც.	82 სმ.	1 ც.	90 სმ.
558	სც-2	3		1 ც.	82 სმ.	1 ც.	90 სმ.
559	სც-2	3		1 ც.	82 სმ.	1 ც.	90 სმ.
560	სც-2	3		1 ც.	82 სმ.	1 ც.	90 სმ.
561	სც-2	3		1 ც.	82 სმ.	1 ც.	90 სმ.
562	სც-2	3		1 ც.	82 სმ.	1 ც.	90 სმ.
563	სც-2	5		1 ც.	82 სმ.	1 ც.	90 სმ.
564	სც-2	5		1 ც.	82 სმ.	1 ც.	90 სმ.
565	სც-2	3		1 ც.	82 სმ.	1 ც.	90 სმ.
566	სც-2	3		1 ც.	82 სმ.	1 ც.	90 სმ.
567	სც-2	3		1 ც.	82 სმ.	1 ც.	90 სმ.
568	სც-2	3		1 ც.	82 სმ.	1 ც.	90 სმ.
569	სც-2	3		1 ც.	82 სმ.	1 ც.	90 სმ.
570	სც-2	3		1 ც.	82 სმ.	1 ც.	90 სმ.
571	სც-2	3		1 ც.	82 სმ.	1 ც.	90 სმ.
დერეფანი	სც-2	6		2 ც.	82 სმ.	4 ც.	90 სმ.

(ყვითელი შტრიხი)	დაკავებულობის ჯგუფი სც-2

მრავალბინიანი საცხოვრებელი კომპლექსი

ქ. თბილისი , ნოდარ ხომარაულის ქუჩა №29
ს/კ 01.13.05.004.139

ფურცელი:
A.03.33

ნახაზის დასახელება:
26 სართულის გეგმა +82.50 ნიშნულზე

შენიშვნები:

- ზომები მოცემულია მილიმეტრებში
- გათბობის ქვაბისა და კონდიცირების გარე ბლოკის ადგილი გათვალისწინებულია აივნებზე (ფასადზე შეუმჩნევლად)
- არქიტექტურული ±0.00 ნიშნული შეესაბამება 000.00 აბსოლიტურ ნიშნულს

პირობითი ნიშნები:

- მიწის ნაკვეთის საზღვარი
- ღერძი
- ნიშნული
- ჭრილის ხაზი
- რიგელი
- შახტა
- ბლოკის კედელი
- რკინაბეტონის მონოლითური კონსტრუქცია
- გათბობის ქვაბის და კონდიცირების გარე ბლოკისთვის განკუთვნილი ადგილი

დამკვეთი:
შპს "იქსმშენი დიდუბე"
ს/კ 406353832

გაფრთხილება !
დოკუმენტი წარმოადგენს შ.პ.ს ა.ს.ს.ა -ს საკუთრებას.
მისი კოპირება ან გავრცელება იკრძალება ა.ს.ს.ა -ს თანხმობის გარეშე.
ნახაზის გამოყენება შესაძლებელია მხოლოდ კონტრაქტით გათვალისწინებული პირობებით

დირექტორი	გ. ხოსიტაშვილი
პროექტის ავტ.	ლ. ტურძელაძე
თანაავტორი	
დამუშავა	ნ. ნიქაბაძე
მასშტაბი:	**1:250**
ფორმატი:	**A3**
სტადია:	არქიტექტურული ნაწილი
თარიღი:	2/14/2023

A.S.S.A . ZAKARIADZE STR. TBILISI . GEORGIA .
PHONE: +(995) 598-167-167 .
MAIL: TEAMOFA.S.S.A@GMAIL.COM

XXVII სართულის დაკავებულობისა და ხანძარსაწინააღმდეგო სისტემების გეგმა +85.80 ნიშნულზე

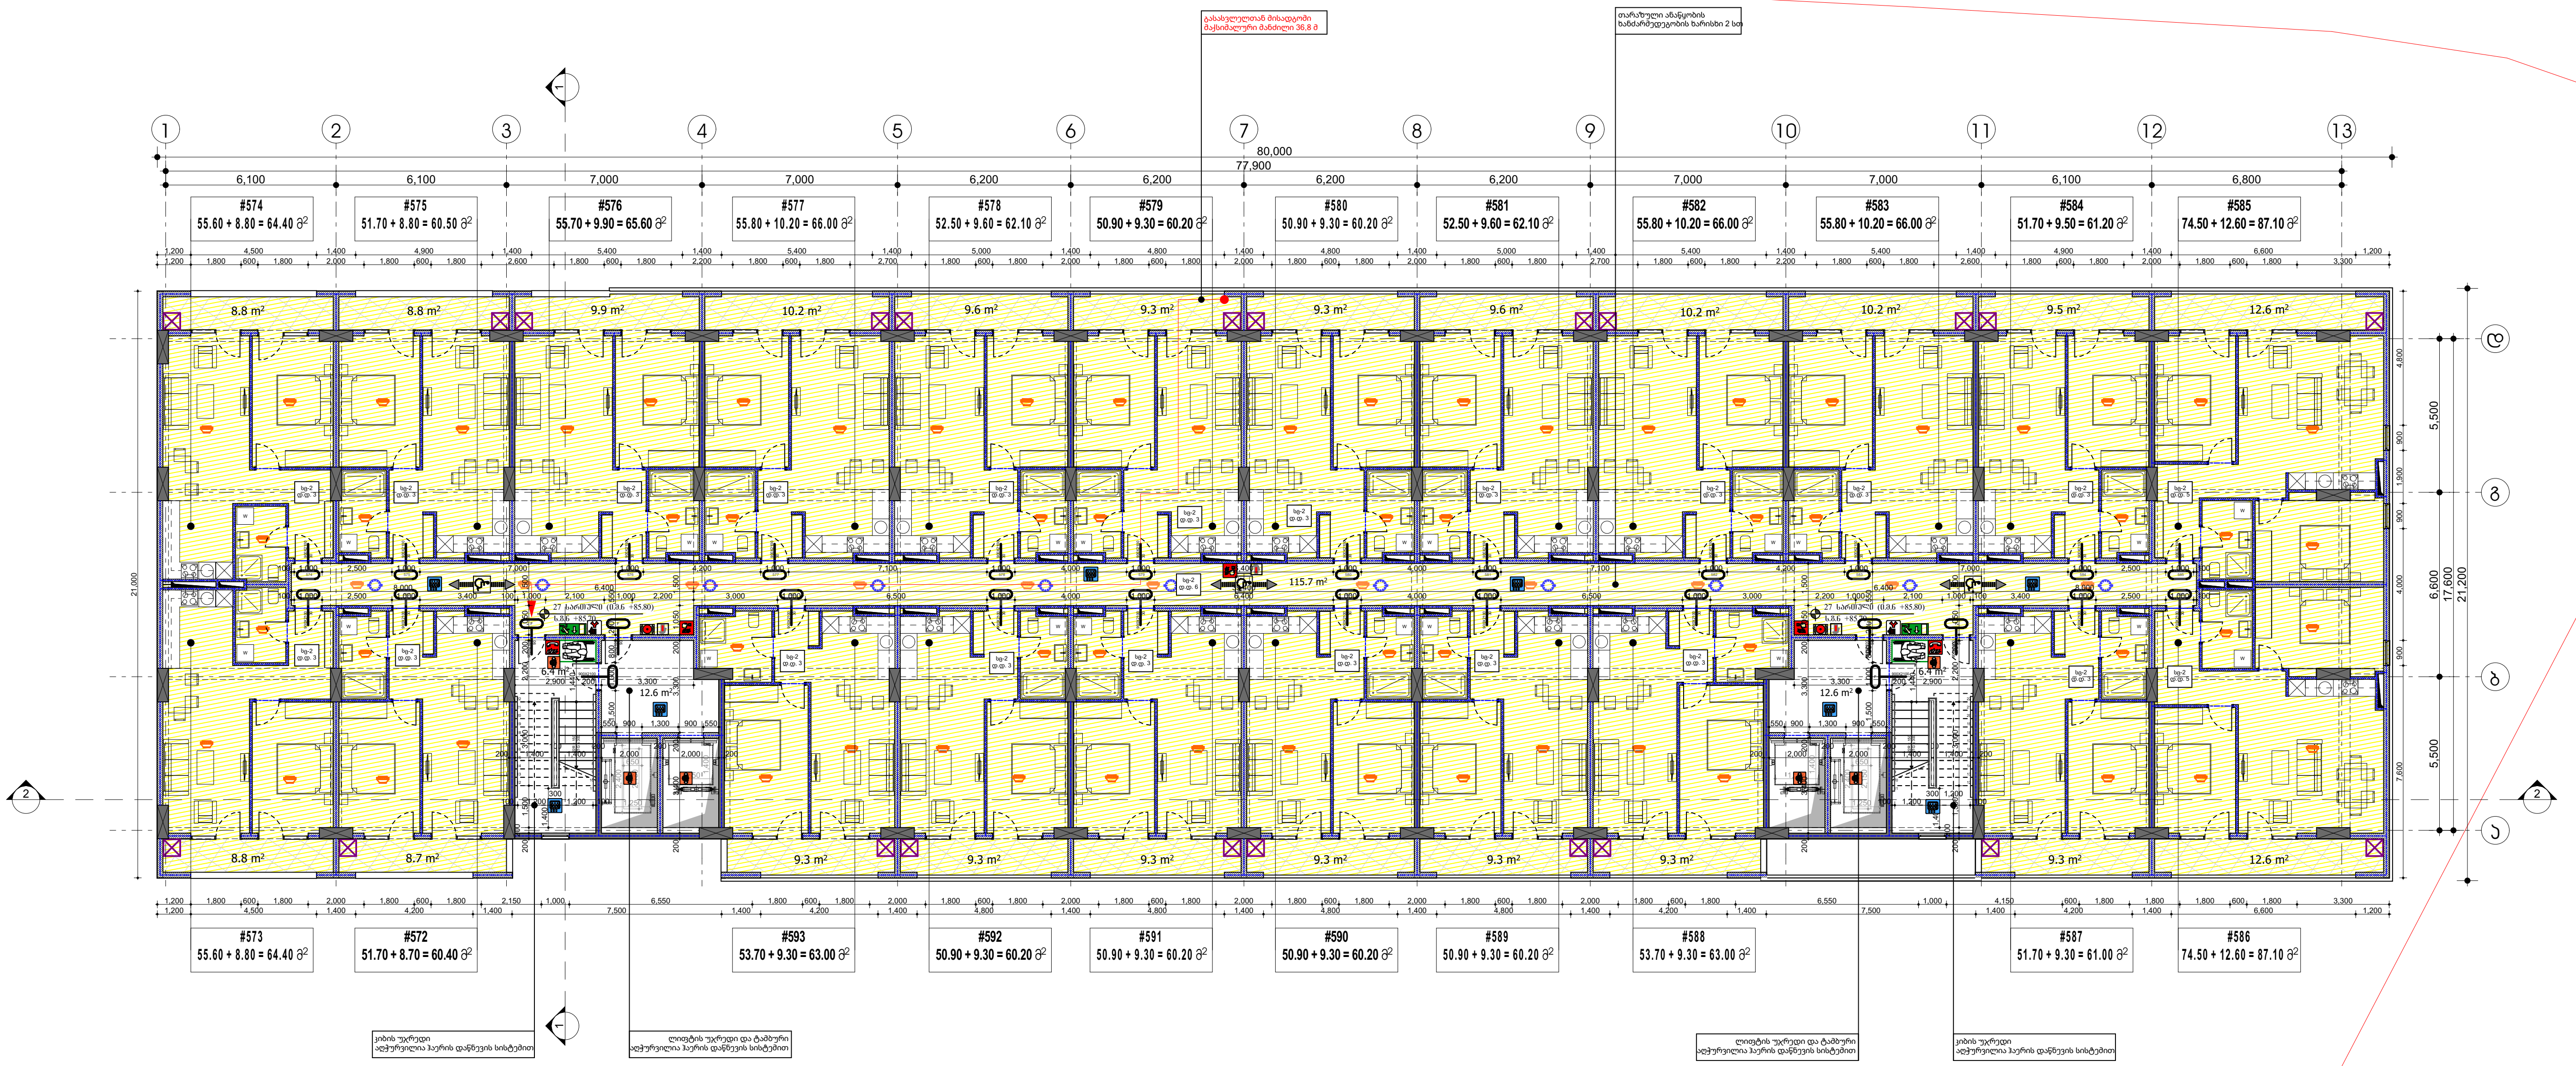

ბინა #	დაკავებულობა	დაკავებულობის დატვირთვა	საერთო დაკავებულობის დატვირთვა	მოთხოვნილი გზა-კარის რაოდენობა სიგანე		გათვალისწინებული გზა-კარის რაოდენობა სიგანე	
572	სც-2	3	76	1 ც.	82 სმ.	1 ც.	90 სმ.
573	სც-2	3		1 ც.	82 სმ.	1 ც.	90 სმ.
574	სც-2	3		1 ც.	82 სმ.	1 ც.	90 სმ.
575	სც-2	3		1 ც.	82 სმ.	1 ც.	90 სმ.
576	სც-2	3		1 ც.	82 სმ.	1 ც.	90 სმ.
577	სც-2	3		1 ც.	82 სმ.	1 ც.	90 სმ.
578	სც-2	3		1 ც.	82 სმ.	1 ც.	90 სმ.
579	სც-2	3		1 ც.	82 სმ.	1 ც.	90 სმ.
580	სც-2	3		1 ც.	82 სმ.	1 ც.	90 სმ.
581	სც-2	3		1 ც.	82 სმ.	1 ც.	90 სმ.
582	სც-2	3		1 ც.	82 სმ.	1 ც.	90 სმ.
583	სც-2	3		1 ც.	82 სმ.	1 ც.	90 სმ.
584	სც-2	3		1 ც.	82 სმ.	1 ც.	90 სმ.
585	სც-2	5		1 ც.	82 სმ.	1 ც.	90 სმ.
586	სც-2	5		1 ც.	82 სმ.	1 ც.	90 სმ.
587	სც-2	3		1 ც.	82 სმ.	1 ც.	90 სმ.
588	სც-2	3		1 ც.	82 სმ.	1 ც.	90 სმ.
589	სც-2	3		1 ც.	82 სმ.	1 ც.	90 სმ.
590	სც-2	3		1 ც.	82 სმ.	1 ც.	90 სმ.
591	სც-2	3		1 ც.	82 სმ.	1 ც.	90 სმ.
592	სც-2	3		1 ც.	82 სმ.	1 ც.	90 სმ.
593	სც-2	3		1 ც.	82 სმ.	1 ც.	90 სმ.
დერეფანი	სც-2	6		2 ც.	82 სმ.	4 ც.	90 სმ.

დაკავებულობის ჯგუფი სც-2

მრავალბინიანი საცხოვრებელი კომპლექსი

ქ. თბილისი , ნოდარ ხოშარაულის ქუჩა №29
ს/კ 01.13.05.004.139

ფურცელი: **A.03.34**

ნახაზის დასახელება:
27 სართულის გეგმა +85.80 ნიშნულზე

შენიშვნები:

- ზომები მოცემულია მილიმეტრებში
- გათბობის ქვაბისა და კონდიცირების გარე ბლოკის ადგილი გათვალისწინებულია აივნებზე (ფასადზე შეუმჩნევლად)
- არქიტექტურული ±0.00 ნიშნული შეესაბამება 000.00 აბსოლიტურ ნიშნულს

პირობითი ნიშნები:

- მიწის ნაკვეთის საზღვარი
- ღერძი
- ნიშნული
- ჭრილის ხაზი
- რიგელი
- შახტა
- ბლოკის კედელი
- რკინაბეტონის მონოლითური კონსტრუქცია
- გათბობის ქვაბის და კონდიცირების გარე ბლოკისთვის განკუთვნილი ადგილი

დამკვეთი:

შპს "იქსმშენი დიდუბე"
ს/კ 406353832

გაფრთხილება !
დოკუმენტი წარმოადგენს შ.პ.ს ა.ს.ს.ა -ს საკუთრებას.
მისი კოპირება ან გავრცელება იკრძალება ა.ს.ს.ა -ს თანხმობის გარეშე.
ნახაზის გამოყენება შესაძლებელია მხოლოდ კონტრაქტით გათვალისწინებული პირობებით

დირექტორი	გ. ხოსიტაშვილი
პროექტის ავტ.	ლ. ტურძელაძე
თანაავტორი	
დაამუშავა	ნ. ნიქაბაძე
მასშტაბი:	1:250
ფორმატი:	A3
სტადია:	არქიტექტურული ნაწილი
თარიღი:	2/14/2023

A.S.S.A . ZAKARIADZE STR. TBILISI . GEORGIA .
PHONE: +(995) 598-167-167 .
MAIL: TEAMOFA.S.S.A@GMAIL.COM

XXVIII სართულის დაკავებულობისა და ხანძარ საწინააღმდეგო სისტემების გეგმა +89.10 ნიშნულზე

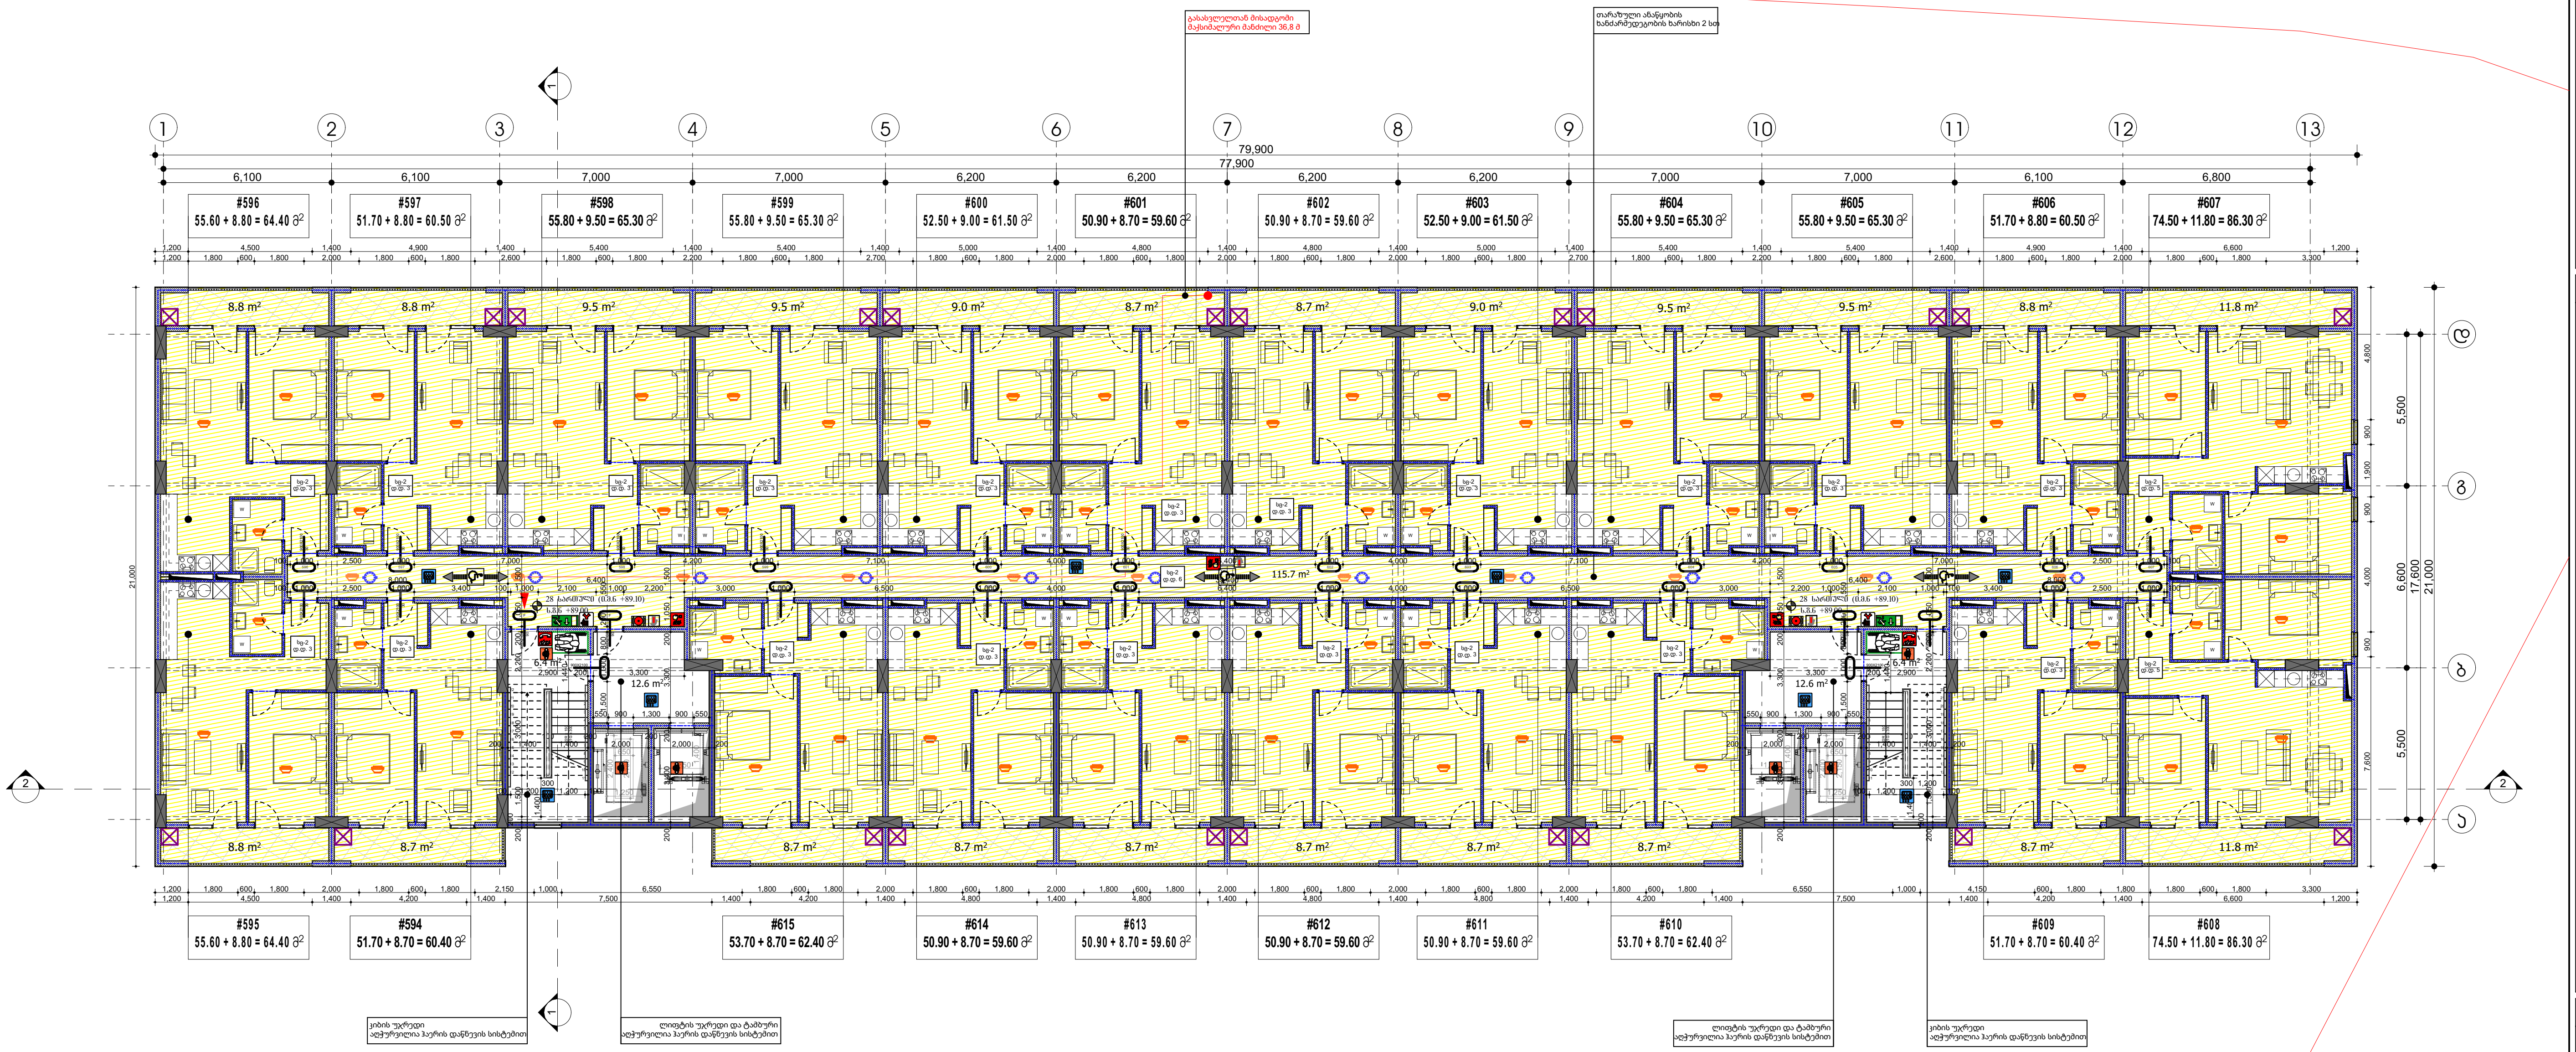

ბინა #	დაკავებულობა	დაკავებულობის დატვირთვა	საერთო დაკავებულობის დატვირთვა	მოთხოვნილი გზა-კარის რაოდენობა სიგანე		გათვალისწინებული გზა-კარის რაოდენობა სიგანე	
594	სც-2	3	76	1 ც.	82 სმ.	1 ც.	90 სმ.
595	სც-2	3		1 ც.	82 სმ.	1 ც.	90 სმ.
596	სც-2	3		1 ც.	82 სმ.	1 ც.	90 სმ.
597	სც-2	3		1 ც.	82 სმ.	1 ც.	90 სმ.
598	სც-2	3		1 ც.	82 სმ.	1 ც.	90 სმ.
599	სც-2	3		1 ც.	82 სმ.	1 ც.	90 სმ.
600	სც-2	3		1 ც.	82 სმ.	1 ც.	90 სმ.
601	სც-2	3		1 ც.	82 სმ.	1 ც.	90 სმ.
602	სც-2	3		1 ც.	82 სმ.	1 ც.	90 სმ.
603	სც-2	3		1 ც.	82 სმ.	1 ც.	90 სმ.
604	სც-2	3		1 ც.	82 სმ.	1 ც.	90 სმ.
605	სც-2	3		1 ც.	82 სმ.	1 ც.	90 სმ.
606	სც-2	3		1 ც.	82 სმ.	1 ც.	90 სმ.
607	სც-2	5		1 ც.	82 სმ.	1 ც.	90 სმ.
608	სც-2	5		1 ც.	82 სმ.	1 ც.	90 სმ.
609	სც-2	3		1 ც.	82 სმ.	1 ც.	90 სმ.
610	სც-2	3		1 ც.	82 სმ.	1 ც.	90 სმ.
611	სც-2	3		1 ც.	82 სმ.	1 ც.	90 სმ.
612	სც-2	3		1 ც.	82 სმ.	1 ც.	90 სმ.
613	სც-2	3		1 ც.	82 სმ.	1 ც.	90 სმ.
614	სც-2	3		1 ც.	82 სმ.	1 ც.	90 სმ.
615	სც-2	3		1 ც.	82 სმ.	1 ც.	90 სმ.
დერეფანი	სც-2	6		2 ც.	82 სმ.	4 ც.	90 სმ.

დაკავებულობის ჯგუფი სც-2

მრავალბინიანი საცხოვრებელი კომპლექსი

ქ. თბილისი , ნოდარ ხოშარაულის ქუჩა №29
ს/კ 01.13.05.004.139

ფურცელი: **A.03.35**

ნახაზის დასახელება: 28 სართულის გეგმა +89.10 ნიშნულზე

შენიშვნები:

- ზომები მოცემულია მილიმეტრებში
- გათბობის ქვაბისა და კონდიცირების გარე ბლოკის ადგილი გათვალისწინებულია აივნებზე (ფასადზე შეუმჩნევლად)
- არქიტექტურული ±0.00 ნიშნული შეესაბამება 000.00 აბსოლიტურ ნიშნულს

პირობითი ნიშნები:

- მიწის ნაკვეთის საზღვარი
- ღერძი
- ნიშნული
- ჭრილის ხაზი
- რიგელი
- შახტა
- ბლოკის კედელი
- რკინაბეტონის მონოლითური კონსტრუქცია
- გათბობის ქვაბის და კონდიცირების გარე ბლოკისთვის განკუთვნილი ადგილი

დამკვეთი:

შპს "იქსმენი დიდუბე"
ს/კ 406353832

გაფრთხილება !

დოკუმენტი წარმოადგენს შ.პ.ს ა.ს.ს.ა -ს საკუთრებას.
მისი კოპირება ან გავრცელება იკრძალება ა.ს.ს.ა -ს თანხმობის გარეშე.
ნახაზის გამოყენება შესაძლებელია მხოლოდ კონტრაქტით გათვალისწინებული პირობებით

დირექტორი	გ. ხოსიტაშვილი
პროექტის ავტ.	ლ. ტურძელაძე
თანაავტორი	
დაამუშავა	ნ. ნიქაბაძე
მასშტაბი:	1:250
ფორმატი:	A3
სტადია:	არქიტექტურული ნაწილი
თარიღი:	2/14/2023

A.S.S.A . ZAKARIADZE STR. TBILISI . GEORGIA .
PHONE: +(995) 598-167-167 .
MAIL: TEAMOFA.S.S.A@GMAIL.COM

XXIX სართულის დაპავებულობისა და ხანძარ საწინააღმდეგო სისტემების გეგმა +92.40 ნიშნულზე

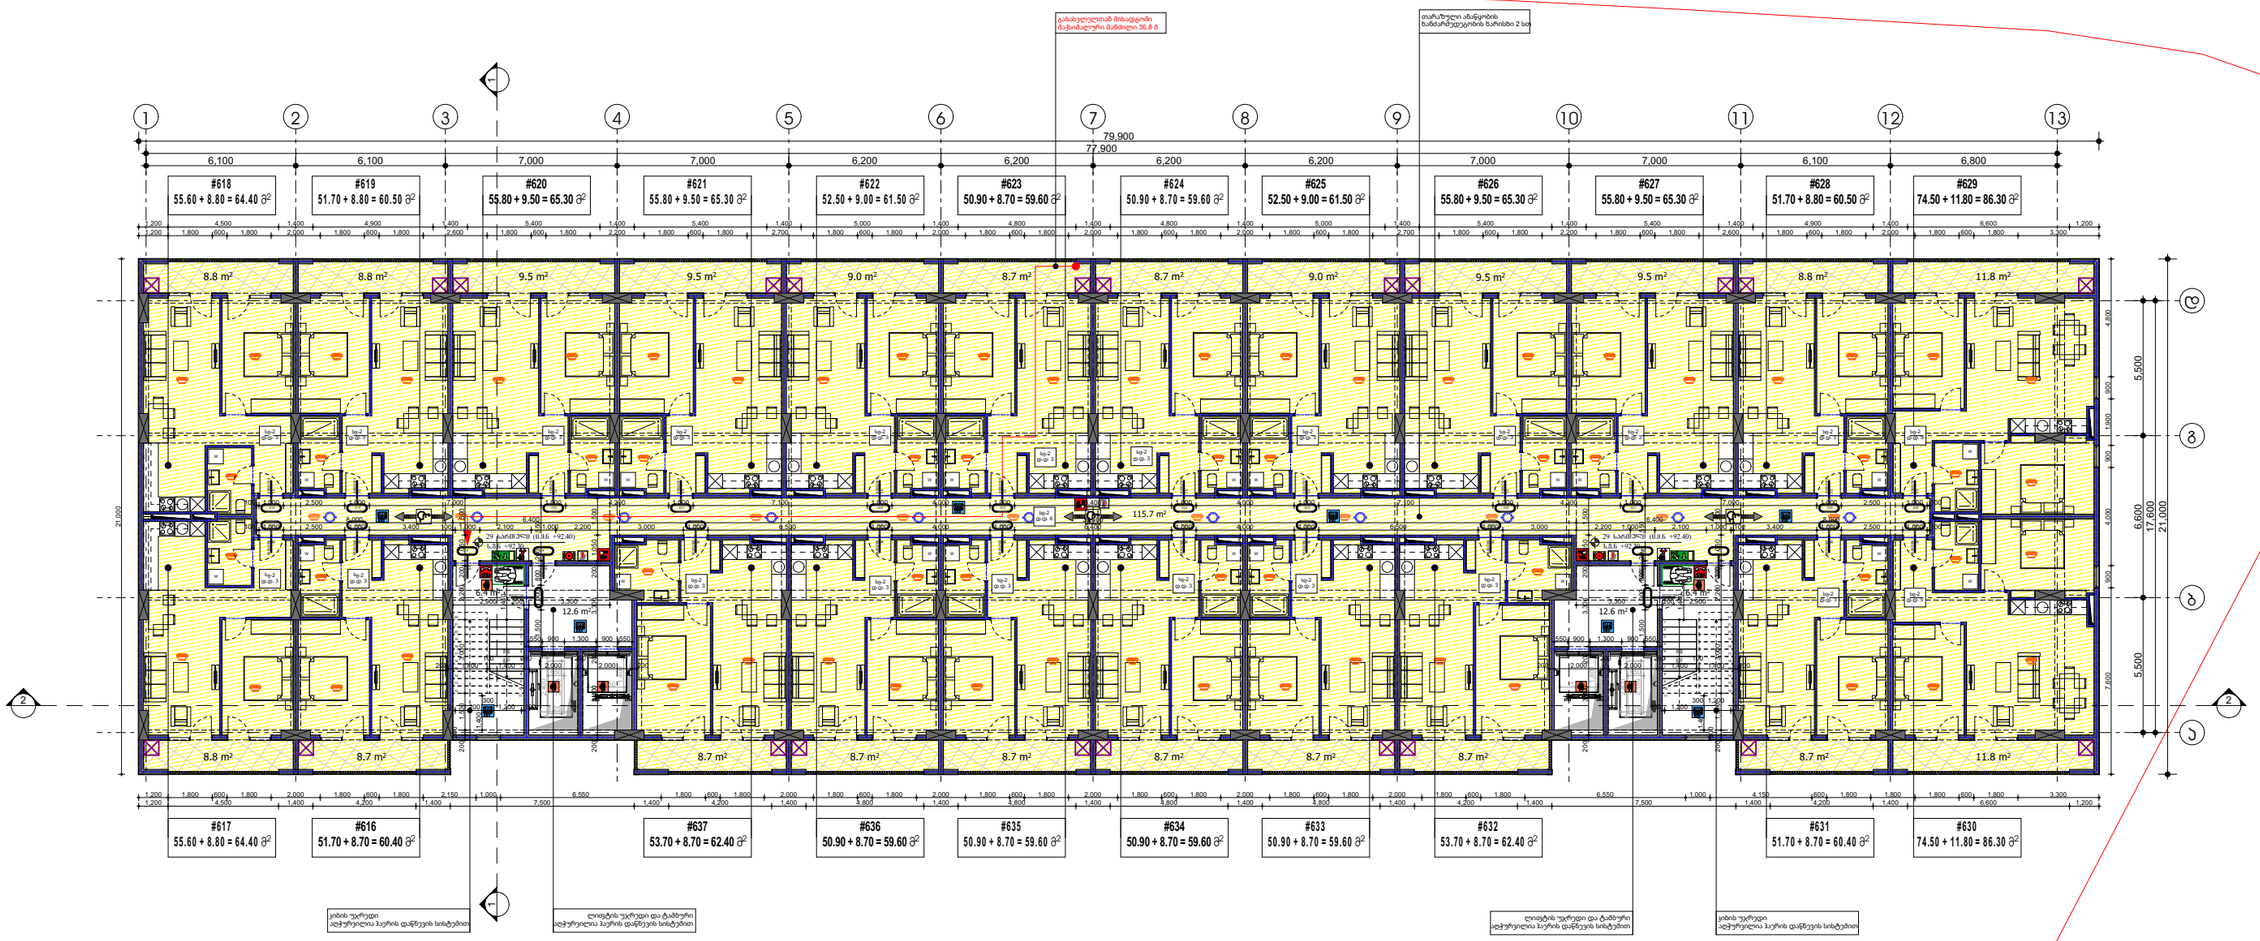

ბინა #	დაპავებულობა	დაპავებულობის დატვირთვა	საერთო დაპავებულობის დატვირთვა	მოთხოვნილი გზა-კარის რაოდენობა სიაგრე		გათვალისწინებული გზა-კარის რაოდენობა სიაგრე	
616	სგ-2	3	76	1 ც.	82 სმ.	1 ც.	90 სმ.
617	სგ-2	3		1 ც.	82 სმ.	1 ც.	90 სმ.
618	სგ-2	3		1 ც.	82 სმ.	1 ც.	90 სმ.
619	სგ-2	3		1 ც.	82 სმ.	1 ც.	90 სმ.
620	სგ-2	3		1 ც.	82 სმ.	1 ც.	90 სმ.
621	სგ-2	3		1 ც.	82 სმ.	1 ც.	90 სმ.
622	სგ-2	3		1 ც.	82 სმ.	1 ც.	90 სმ.
623	სგ-2	3		1 ც.	82 სმ.	1 ც.	90 სმ.
624	სგ-2	3		1 ც.	82 სმ.	1 ც.	90 სმ.
625	სგ-2	3		1 ც.	82 სმ.	1 ც.	90 სმ.
626	სგ-2	3		1 ც.	82 სმ.	1 ც.	90 სმ.
627	სგ-2	3		1 ც.	82 სმ.	1 ც.	90 სმ.
628	სგ-2	3		1 ც.	82 სმ.	1 ც.	90 სმ.
629	სგ-2	5		1 ც.	82 სმ.	1 ც.	90 სმ.
630	სგ-2	5		1 ც.	82 სმ.	1 ც.	90 სმ.
631	სგ-2	3		1 ც.	82 სმ.	1 ც.	90 სმ.
632	სგ-2	3		1 ც.	82 სმ.	1 ც.	90 სმ.
633	სგ-2	3		1 ც.	82 სმ.	1 ც.	90 სმ.
634	სგ-2	3		1 ც.	82 სმ.	1 ც.	90 სმ.
635	სგ-2	3		1 ც.	82 სმ.	1 ც.	90 სმ.
636	სგ-2	3		1 ც.	82 სმ.	1 ც.	90 სმ.
637	სგ-2	3		1 ც.	82 სმ.	1 ც.	90 სმ.
დერეფანი	სგ-2	6		2 ც.	82 სმ.	4 ც.	90 სმ.

დაპავებულობის ჯგუფი სგ-2

მრავალბინიანი საცხოვრებელი კომპლექსი

ქ. თბილისი , ნოდარ ხომასურიძის ქუჩა №29
ს/კ 01.13.05.004.139

ფურცელი:
A.03.36

ნახაზის დასახელება:
29 სართულის გეგმა +92.40 ნიშნულზე

შენიშვნები:
- ზომები მოცემულია მილიმეტრებში
- არქიტექტორული ±0.00 ნიშნული შეესაბამება 000.00 აბსოლიტურ ნიშნულს

პირობითი ნიშნები:
- მიწის ნაკვეთის საზღვარი ღერძი
- ნიშნული
- ჭრილის ხაზი
- რიგელი
- შახბა
- ბლოკის კედელი
- რეინფაბეტონის მონოლითური
- პონსტრუქცია მათხობის ქვანის და პონდიციონერის გარე ბლოკისთვის განკუთვნილი ადგილი

დამკვეთი:
შპს "იქსმშენი დიდუბე"
ს/კ 406353832

გაფრთხილება !
დოკუმენტი წარმოადგენს შ.პ.ს ა.ს.ა.ა -ს საკუთრებას.
მისი კოპირება ან გავრცელება ურაკანონია ა.ს.ა.ა -ს თანხმობის გარეშე.
ნახაზის გამოყენება მხოლოდ ნებადართული პირობებით

დირექტორი	გ. ხოსიტაშვილი
პროექტის ავტ.	ლ. ტურძელაძე
თანაავტორი	
დამუშავა	ნ. ნიქაბაძე

მასშტაბი: **1:250**
ფორმატი: **A3**
სტადია: არქიტექტორული ნაწილი
თარიღი: 2/14/2023

A.S.S.A . ZAKARIADZE STR. TBILISI . GEORGIA .
PHONE: +(995) 598-167-167
MAIL: TEAMOFA.S.S.A@GMAIL.COM

გადახურვის გეგმა +95.70 ნიშნულზე

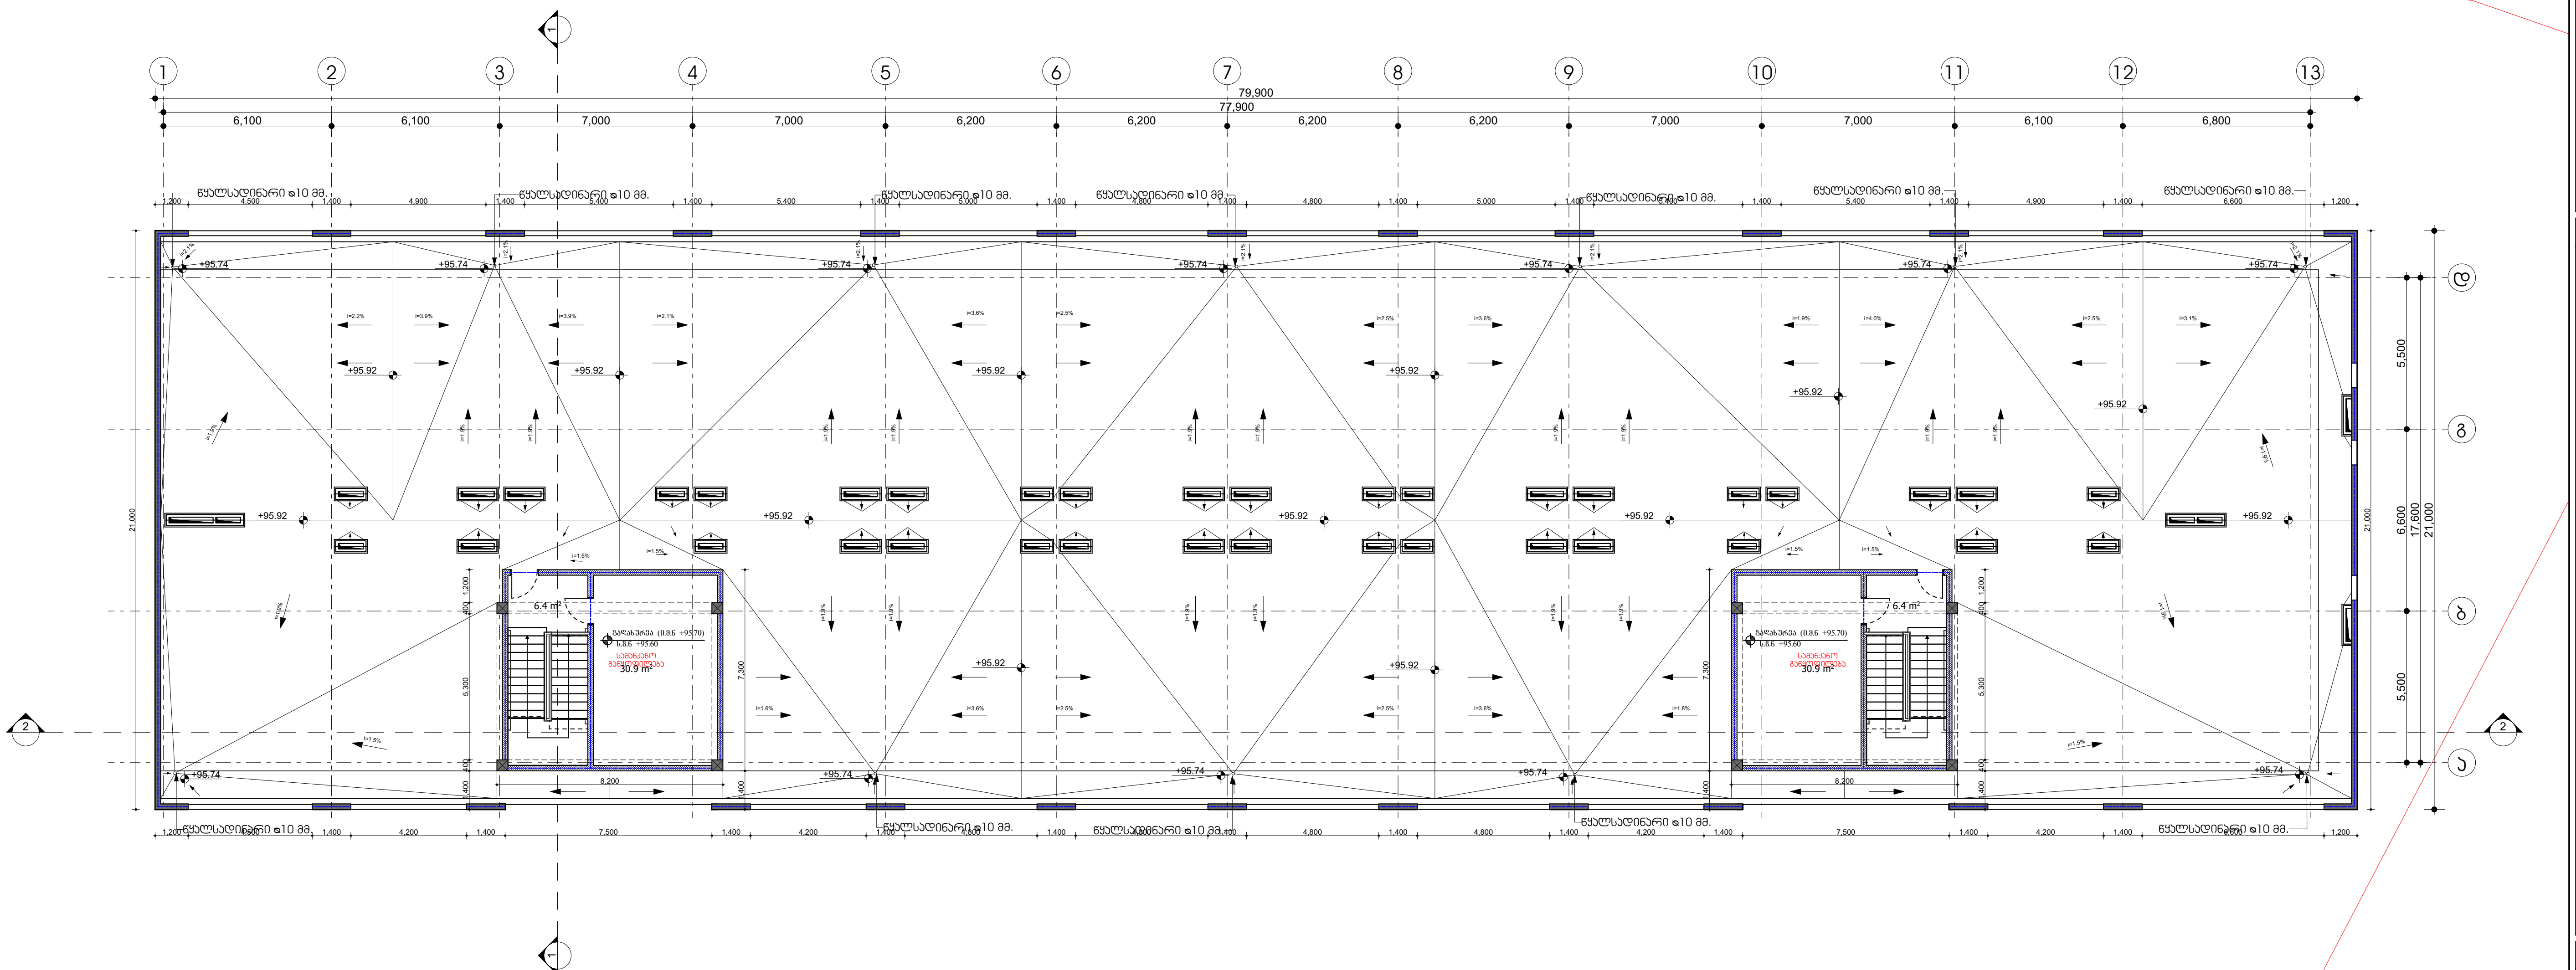

მრავალბინიანი საცხოვრებელი კომპლექსი

ქ. თბილისი , ნოდარ ხომარაულის ქუჩა №29
ს/კ 01.13.05.004.139

ფურცელი:
A.03.37

ნახაზის დასახელება:
გადახურვის გეგმა +95.70 ნიშნულზე

შენიშვნები:

- ზომები მოცემულია მილიმეტრებში

- გათბობის ქვაბისა და კონდიცირების გარე ბლოკის ადგილი გათვალისწინებულია აივნებზე (ფასადზე შეუმჩნევლად)

- არქიტექტურული ±0.00 ნიშნული შეესაბამება 000.00 აბსოლიტურ ნიშნულს

პირობითი ნიშნები:

	მიწის ნაკვეთის საზღვარი
	ღერძი
	ნიშნული
	ჭრილის ხაზი
	რიგელი
	შახტა
	ბლოკის კედელი
	რკინაბეტონის მონოლითური კონსტრუქცია
	გათბობის ქვაბის და კონდიცირების გარე ბლოკისთვის განკუთვნილი ადგილი

დამკვეთი:

შპს "იქსმენი დიდუბე"

ს/კ 406353832

გაფრთხილება !

დოკუმენტი წარმოადგენს შ.პ.ს ა.ს.ს.ა -ს საკუთრებას.
მისი კოპირება ან გავრცელება იკრძალება ა.ს.ს.ა -ს თანხმობის გარეშე.
ნახაზის გამოყენება შესაძლებელია მხოლოდ კონტრაქტით გათვალისწინებული პირობებით

დირექტორი	გ. ხოსიტაშვილი
პროექტის ავტ.	ლ. ტურქელაძე
თანაავტორი	
დაამუშავა	ნ. ნიქაბაძე
მასშტაბი:	1:250
ფორმატი:	A3
სტადია:	არქიტექტურული ნაწილი
თარიღი:	2/14/2023

A.S.S.A . ZAKARIADZE STR. TBILISI . GEORGIA .
PHONE: +(995) 598-167-167 .
MAIL: TEAMOFA.S.S.A@GMAIL.COM

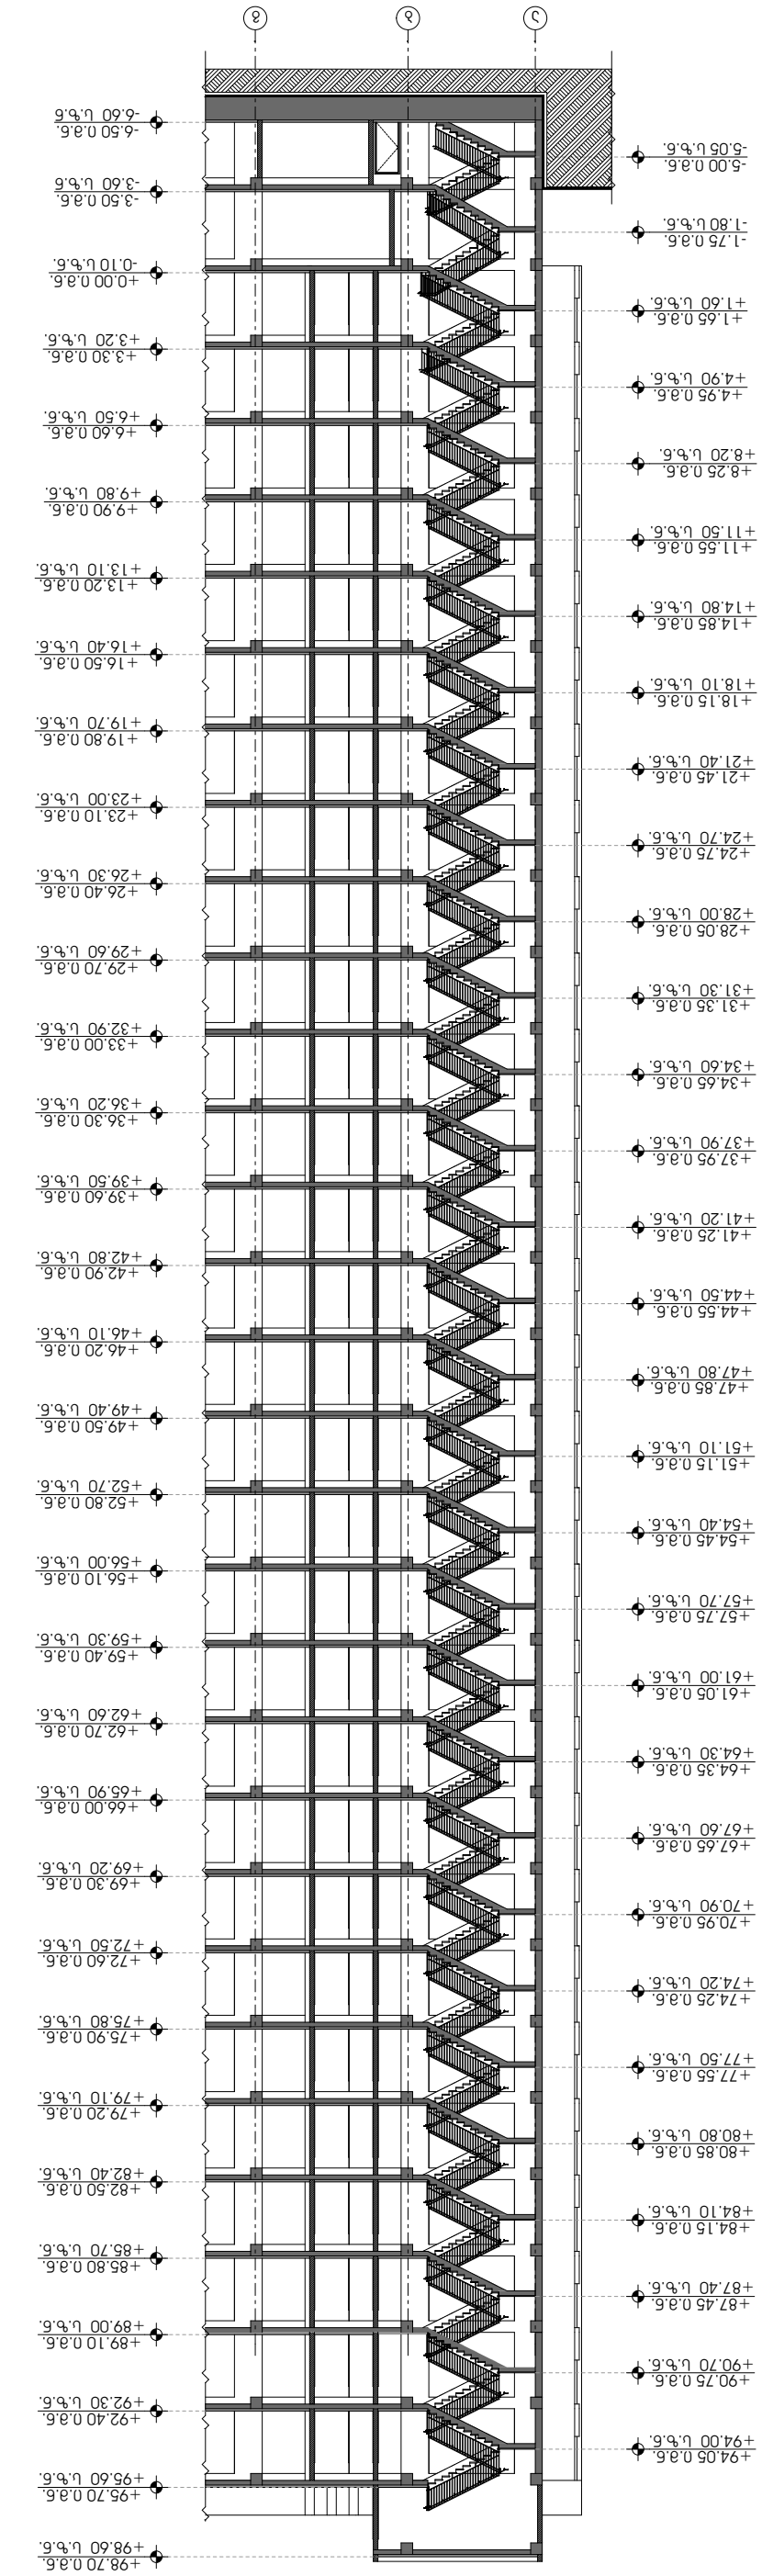

ვერტიკალური ნიშნულები 1-1, ფრაგმენტი 1.


ა.ს.ს.ა. ZAKARIADZE STR. TBILISI . GEORGIA .
PHONE: +(995) 598-167-167 .
MAIL: TEAMOFA.S.S.A@GMAIL.COM



პიბე, გეგმის ფრაგმენტი -6.50 ნიშნულზე
მ. 1 : 50

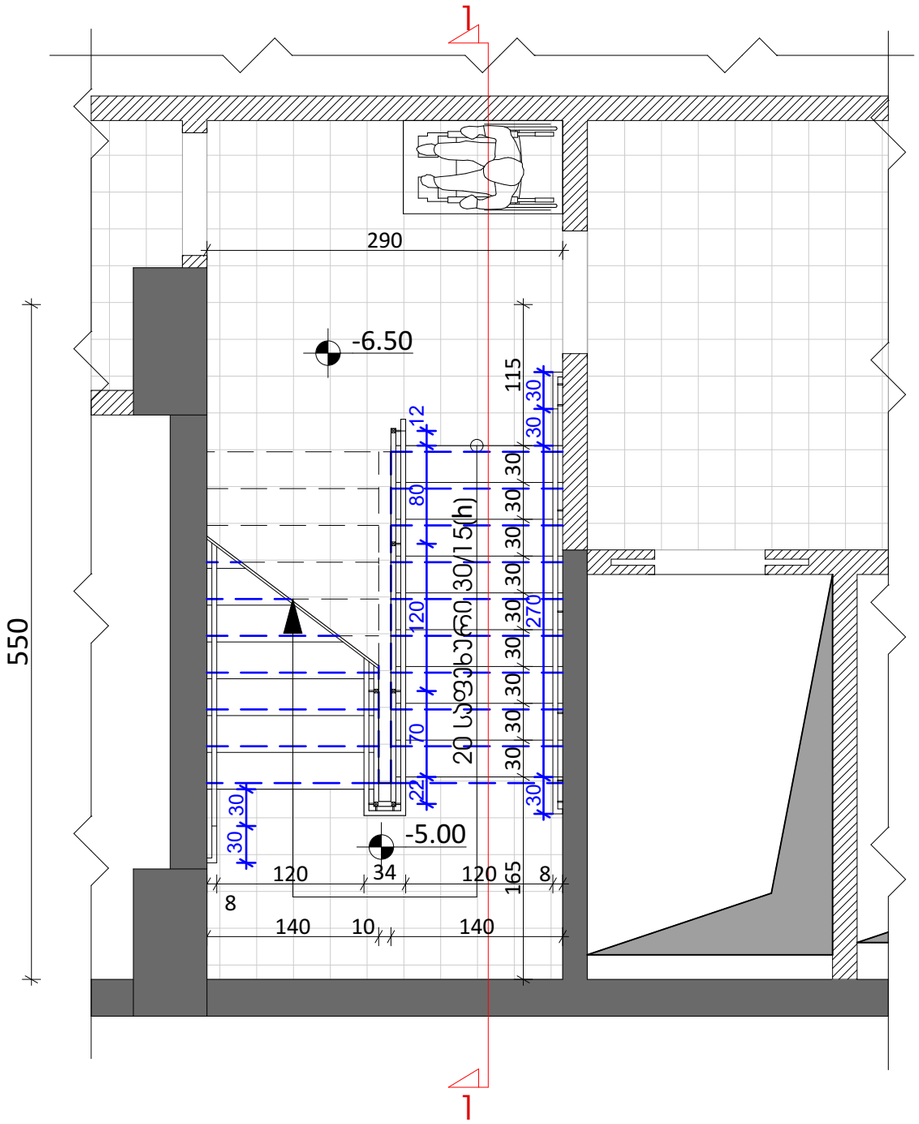
1
290
-6.50
115
30
30
12
80
30
30
30

პიბე, გეგმის ფრაგმენტი -3.50 ნიშნულზე
მ. 1 : 50

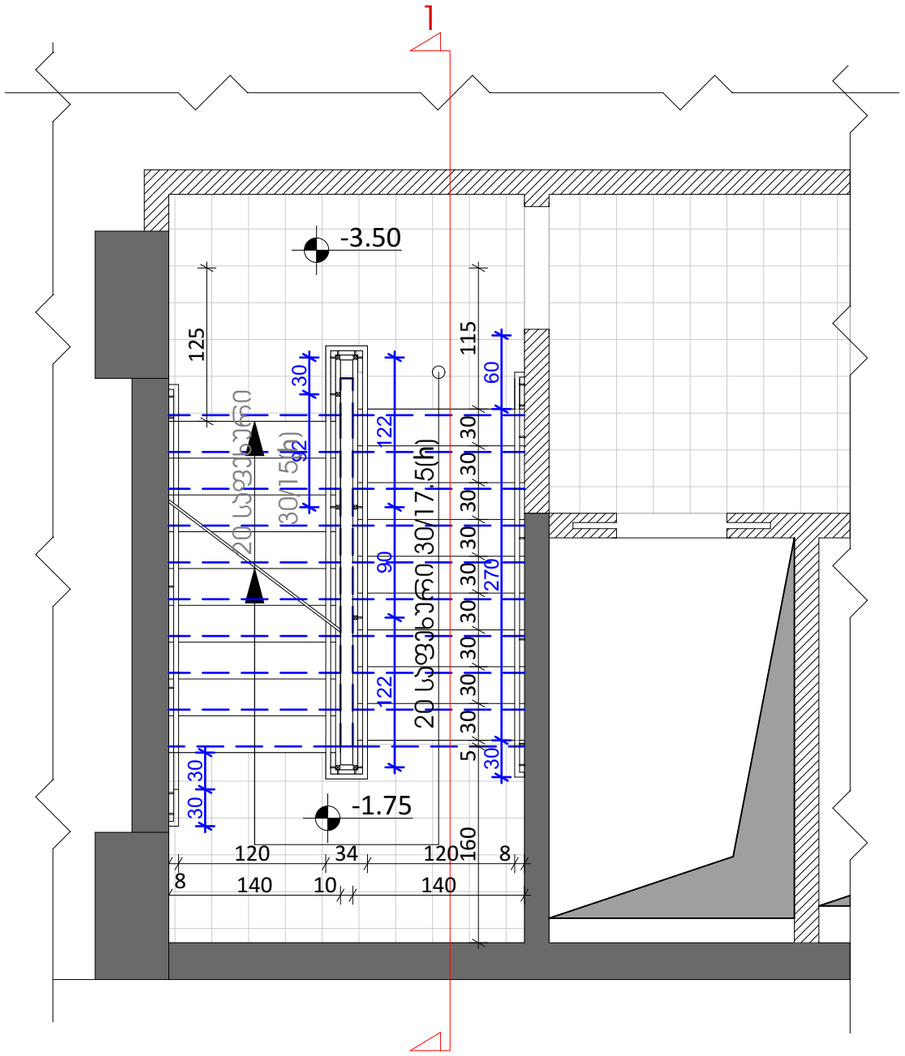

პიბის ჭრილი 1-1, ფრაგმენტი -3.50 ნიშნულზე
მ. 1 : 50

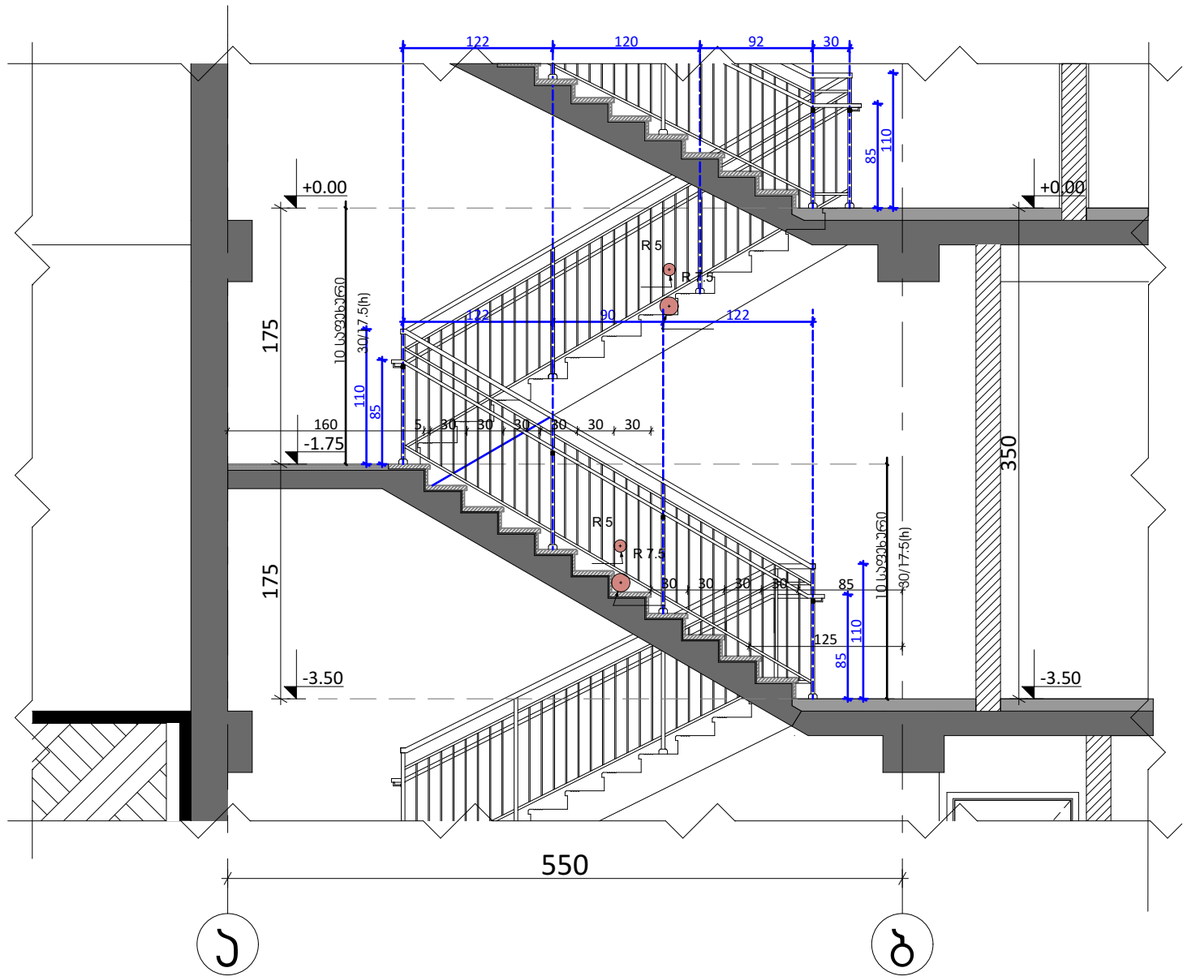

მრავალბინიანი
საცხოვრებელი კომპლექსი

ქ. თბილისი , ნოდარ
ხომასურიძის ქუჩა №29
ს/კ 01.13.05.004.139

ფერცელი:
A.03.40

ნახაზის დასახელება:
პიბის ჭრილი 1-1, ფრაგმენტი -3.50 ნიშნულზე. პიბე, გეგმის ფრაგმენტი -3.50 ნიშნულზე

შენიშვნები:
- ზომები მოცემულია სანტიმეტრებში
- გათბობის ქვაბისა და კონდიციონერების გარე ბლოკის ადგილი გათვალისწინებულია აივნებზე (ფასადზე შეუმჩნევლად)
არქიტექტურული ±0.00 ნიშნული შეესაბამება +401.06 აბსოლიტურ ნიშნულს

პირობითი ნიშნები:
- მიწის ნაკვეთის საზღვარი
- ღერძი
- ნიშნული
- ჭრილის ხაზი
- რიგელი
- შახბა
- ბლოკის კედელი
- რკინაბეტონის monolithuri
- კონსტრუქცია გათბობის ქვაბის და კონდიციონერის გარე ბლოკისთვის განკუთვნილი ადგილი

დამკვეთი:
შ.პ.ს "იქსამენი დიდუბე"
ს/კ 406353832

გაფრთხილება !
დოკუმენტი წარმოადგენს შ.პ.ს ა.ს.ს.ა -ს საკუთრებას.
მისი კოპირება ან გავრცელება
იურძლება ა.ს.ს.ა -ს თანხმობის გარეშე.
ნახაზის გამოყენება შესაძლებელია
მხოლოდ კონტრაქტით

დირექტორი	მ. ბერიაშვილი
პროექტის ავტ.	ლ. ტარძელაძე
თანაავტორი	
დაამუშავა	გ. ნიქაბაძე

მასშტაბი:	1:50
ფორმატი:	A3
სტადია:	არქიტექტურული ნაწილი
თარიღი:	12/26/2022

A.S.S.A . ZAKARIADZE STR. TBILISI , GEORGIA .
PHONE: +(995) 598-167-167 .
MAIL: TEAMOFA.S.S.A@GMAIL.COM

პიბე, ტიპიური გეგმის ფრაგმენტი

მ. 1 : 50

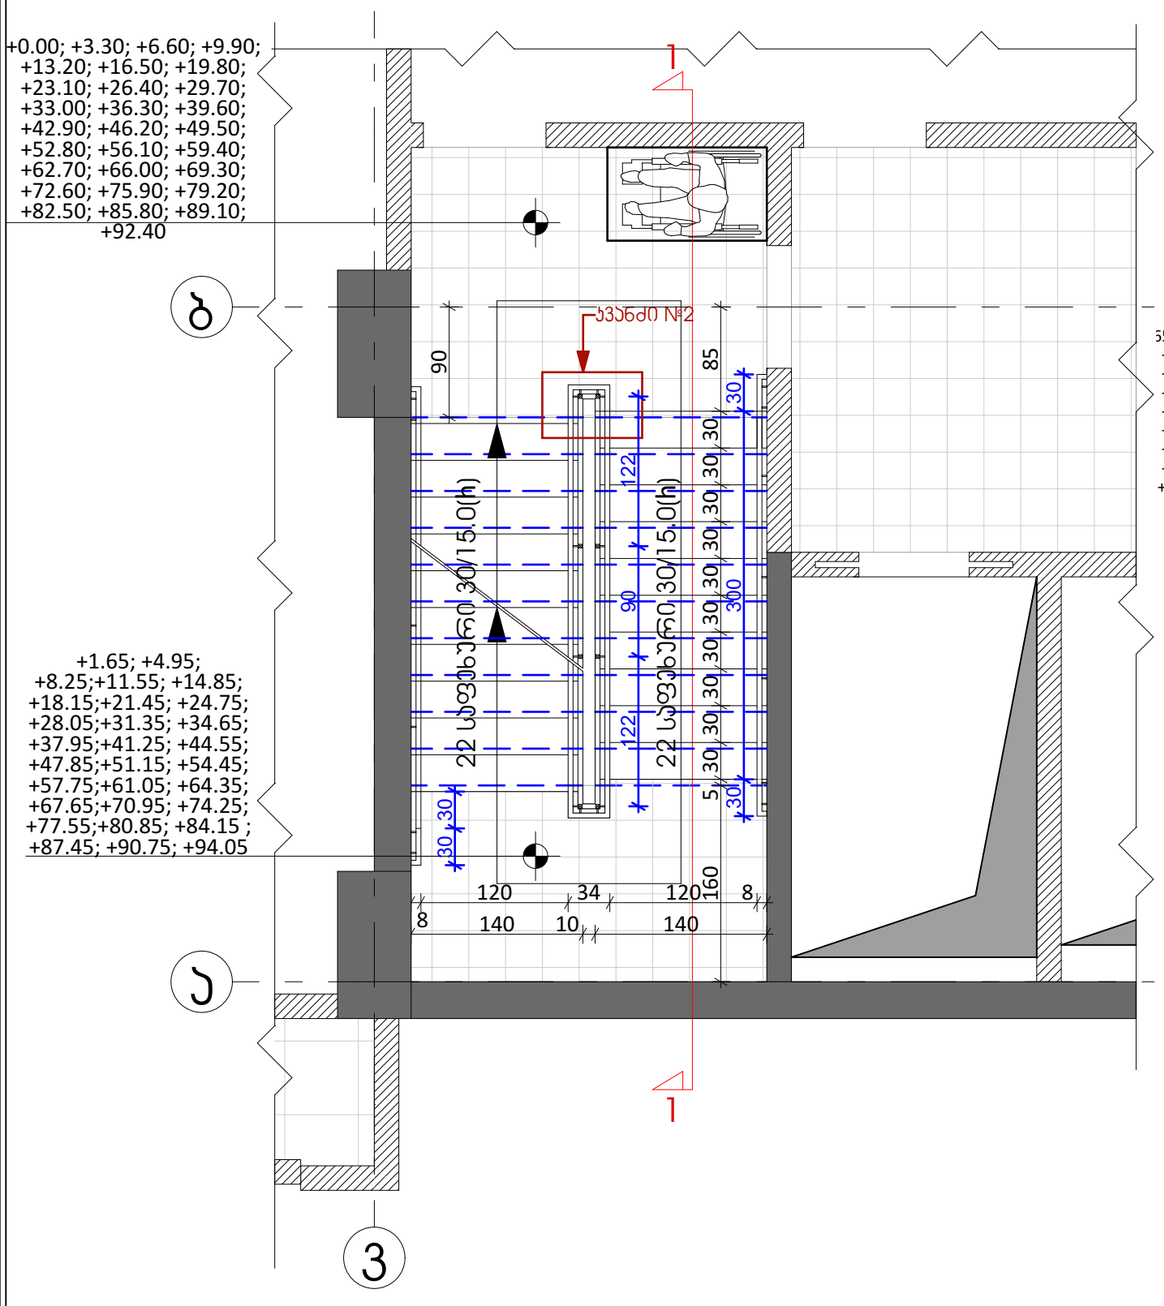

პიბის ჭრილი 1-1 ფრაგმენტი (ტიპიური)

მ. 1 : 50

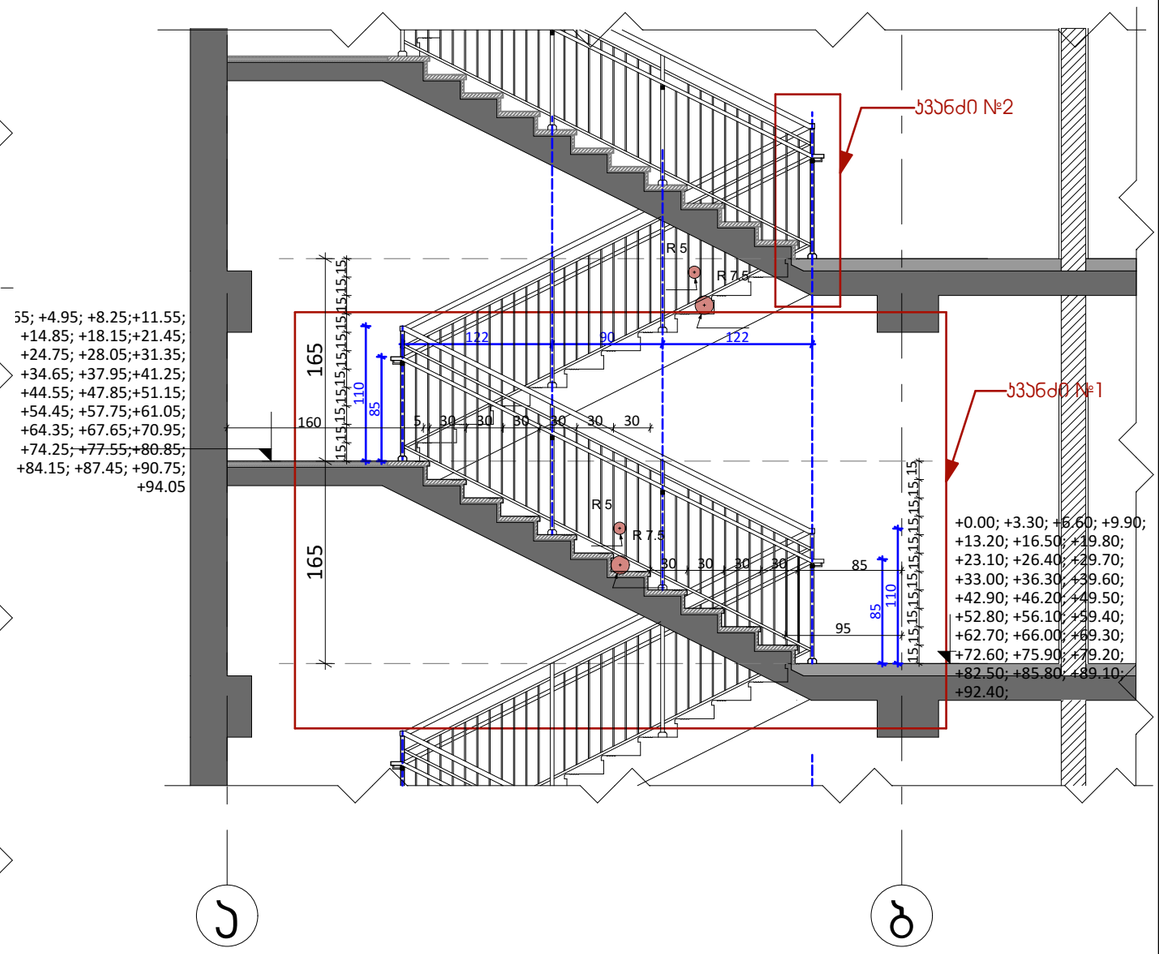

მრავალბინიანი
საცხოვრებელი კომპლექსი

ქ. თბილისი , ნოდარ
ხომასურიძის ქუჩა №29
ს/კ 01.13.05.004.139

ფურცელი:
A.03.41

ნახაზის დასახელება:
პიბის ჭრილი 1-1, ფრაგმენტი (ტიპიური)
პიბე, ტიპიური გეგმის ფრაგმენტი.

შენიშვნები:
- ზომები მოცემულია სანტიმეტრებში
- გათბობის ქვაბისა და კონდიციონერების გარე ბლოკის ადგილი
გათვალისწინებულია აივნებზე (ფასადზე შეუმჩნევლად)
არქიტექტურული ±0.00 ნიშნული შეესაბამება +401.06 აბსოლიტურ ნიშნულს

პირობითი ნიშნები:
- მიწის ნაკვეთის საზღვარი
- ღერძი
- ნიშნული
- ჭრილის ხაზი
- რიგელი
- შახბა
- ბლოკის ადგილი
- რაინგაბეტონის მონოლითური
- კონსტრუქცია გათბობის ქვაბის და კონდიციონერების გარე ბლოკისთვის განკუთვნილი ადგილი

დამკვეთი:
შ.პ.ს "იქსმშენი დიდუბე"
ს/კ 406353832

გაფრთხილება !
დოკუმენტი ნარმოადგენს შ.პ.ს ა.ს.ს.ა -ს საკუთრებას.
მისი კოპირება ან გავრცელება იკრძალება ა.ს.ს.ა -ს თანხმობის გარეშე.
ნახაზის გამოყენება შესაძლებელია მხოლოდ კონტრაქტით

დირექტორი	მ. ბერიშვილი
პროექტის ავტ.	ლ. ტურძელაძე
თანაავტორი	
დაამუშავა	ნ. ნიქაბაძე

მასშტაბი:	1:50
ფორმატი:	A3
სტადია:	არქიტექტურული ნაწილი
თარიღი:	12/26/2022

A.S.S.A . ZAKARIADZE STR. TBILISI . GEORGIA .
PHONE: +(995) 598-167-167
MAIL: TEAMOFA.S.S.A@GMAIL.COM

მოაჯირის მოწყობის ტიპიური კვანძი №1
მ. 1 : 25

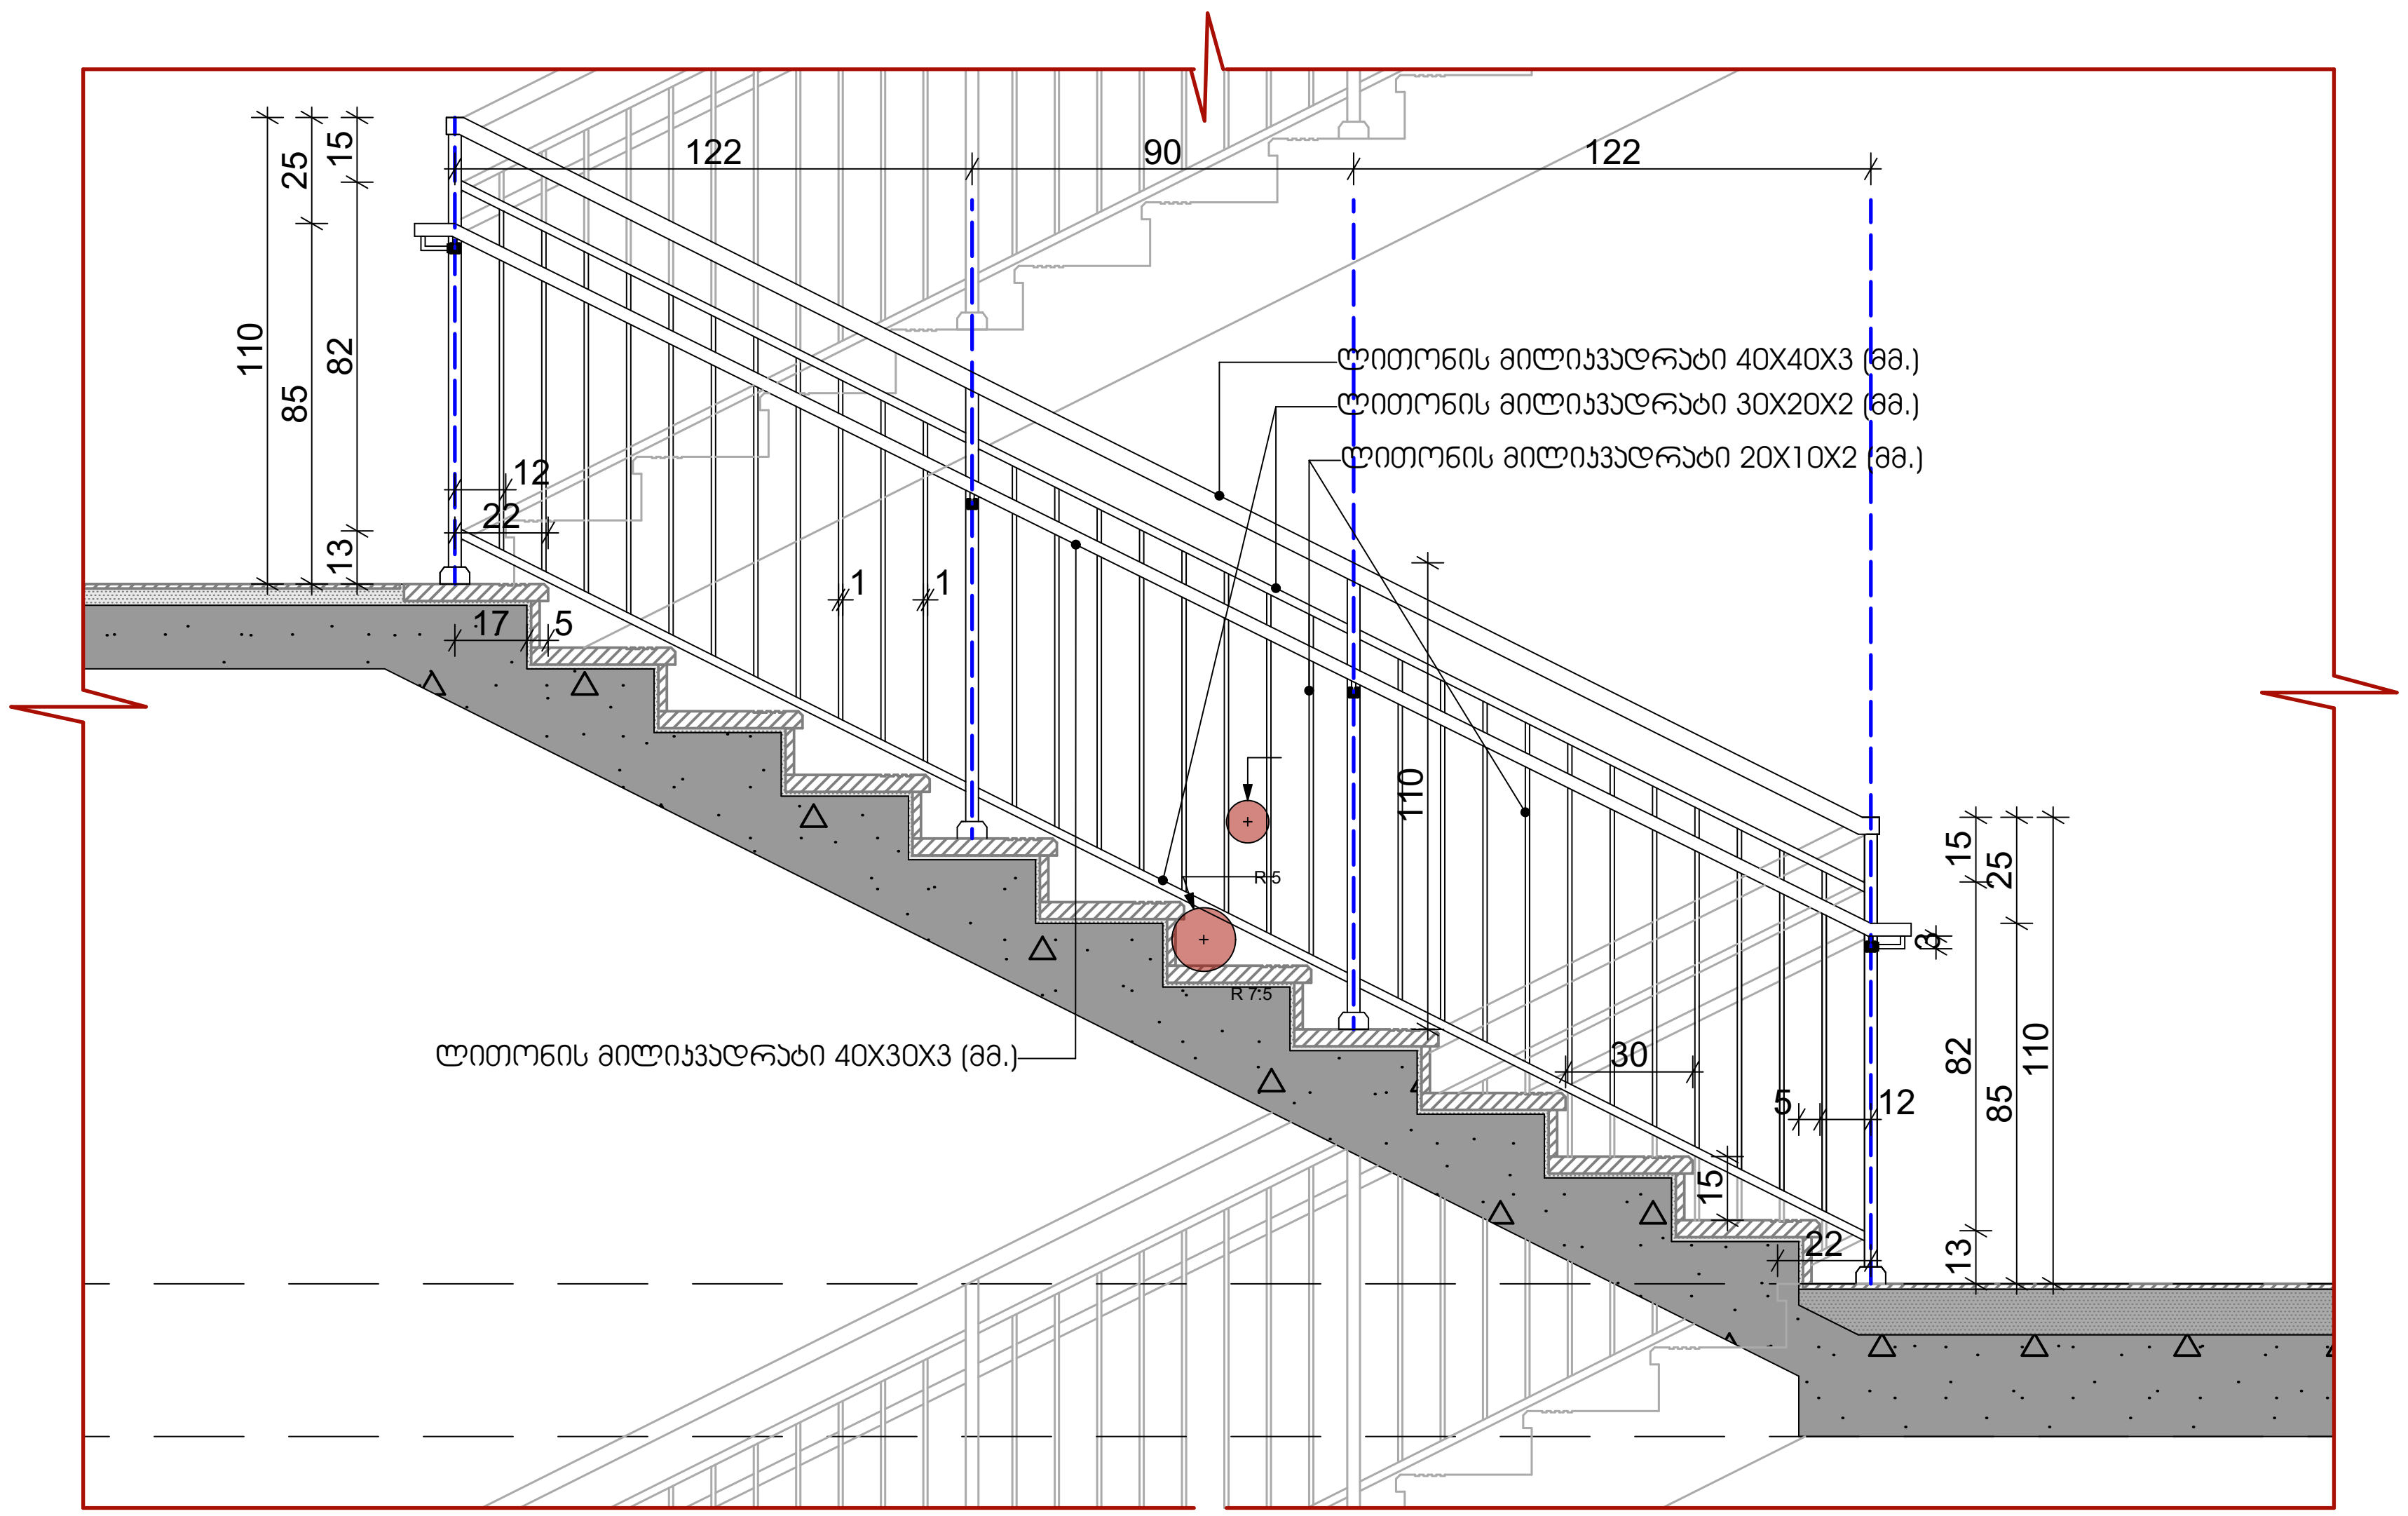

მოაჯირის მოწყობის ტიპიური კვანძი №2
მ. 1 : 25

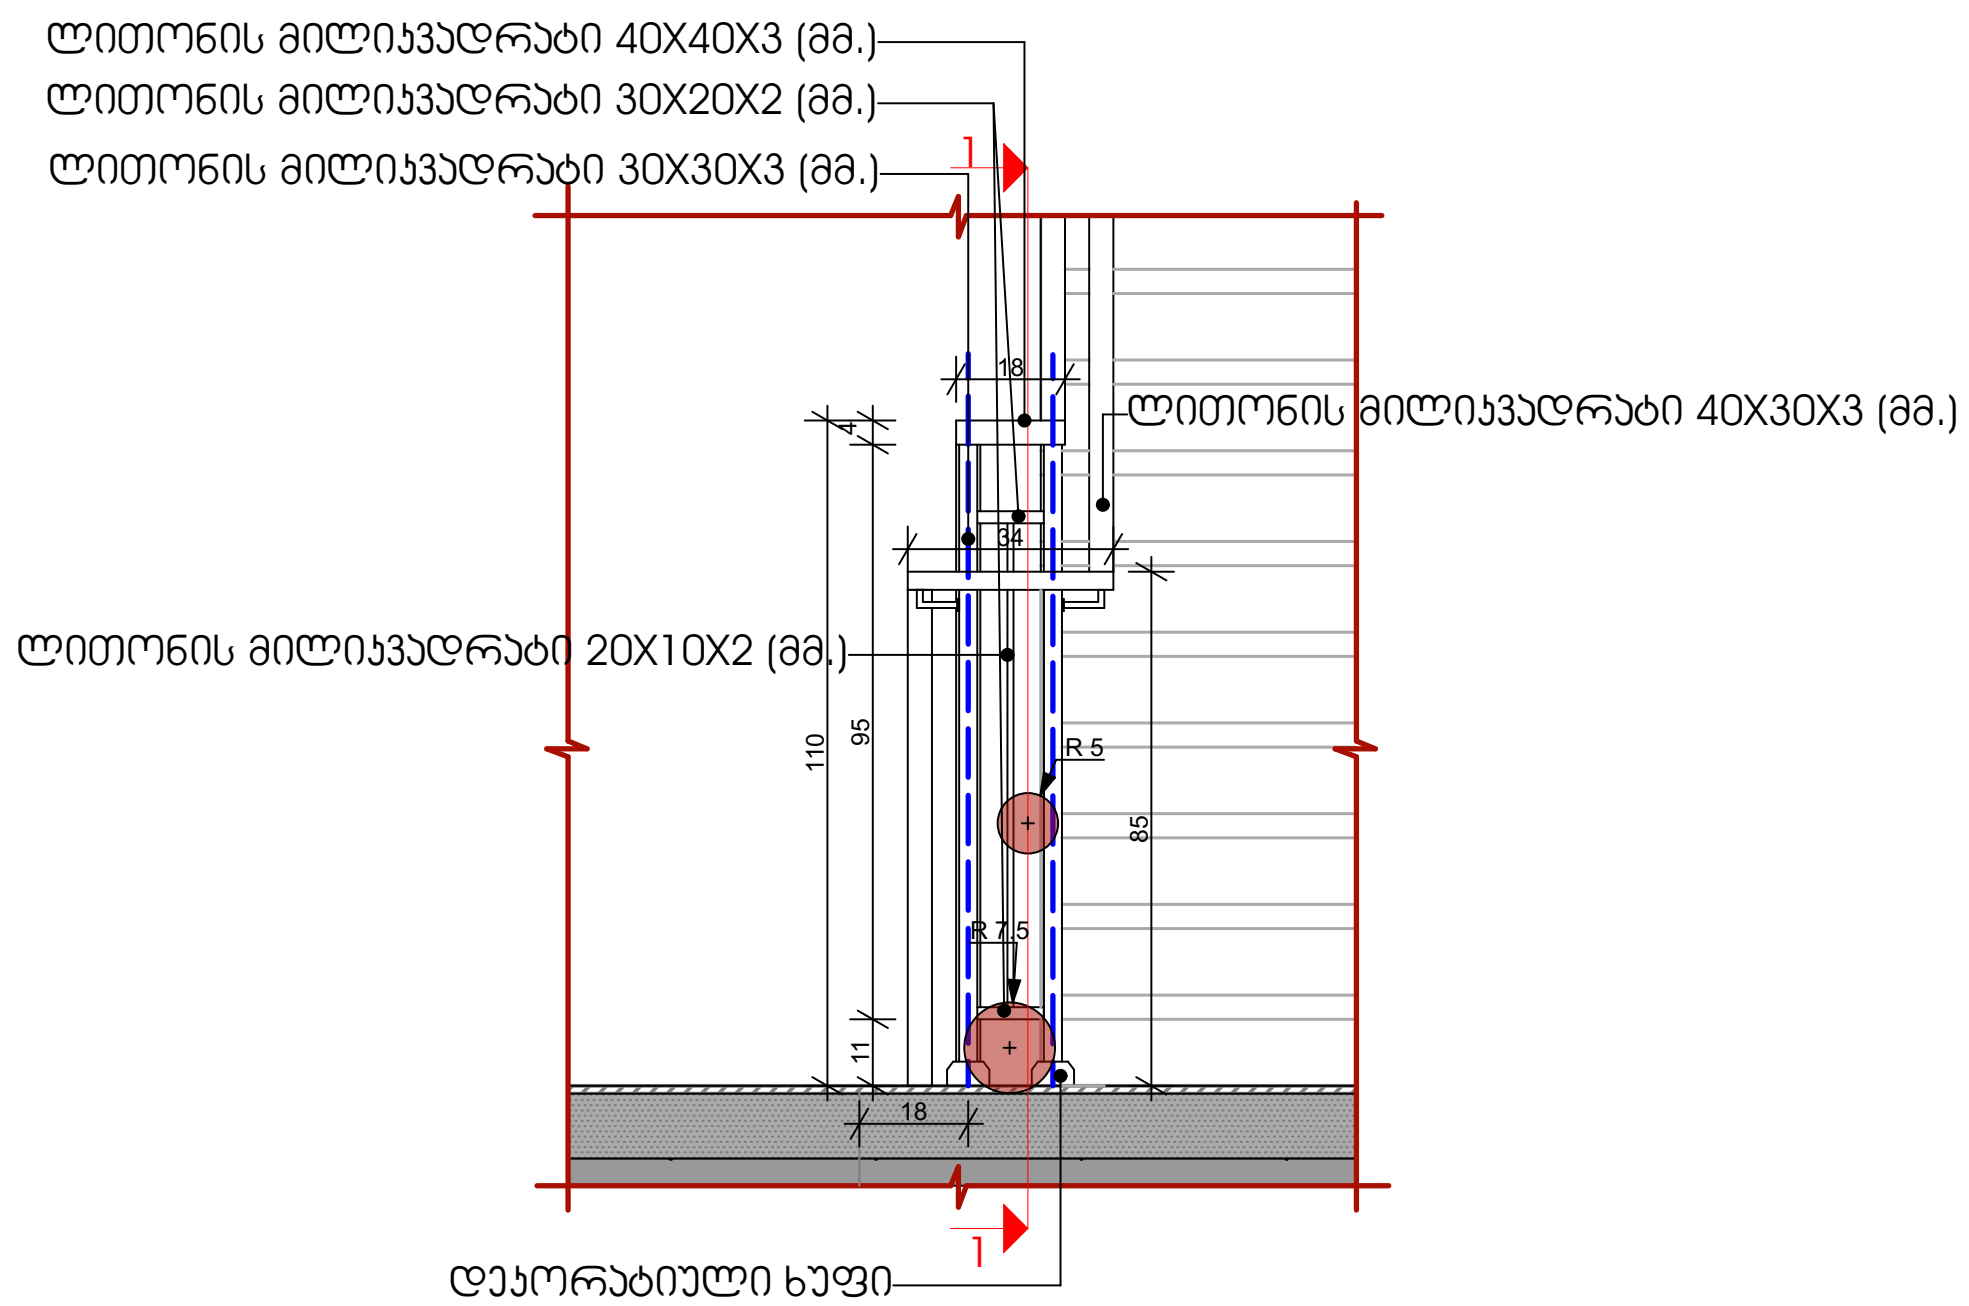

მოაჯირის მოწყობის ტიპიური კვანძი №2
ჭრილი 1-1
მ. 1 : 25

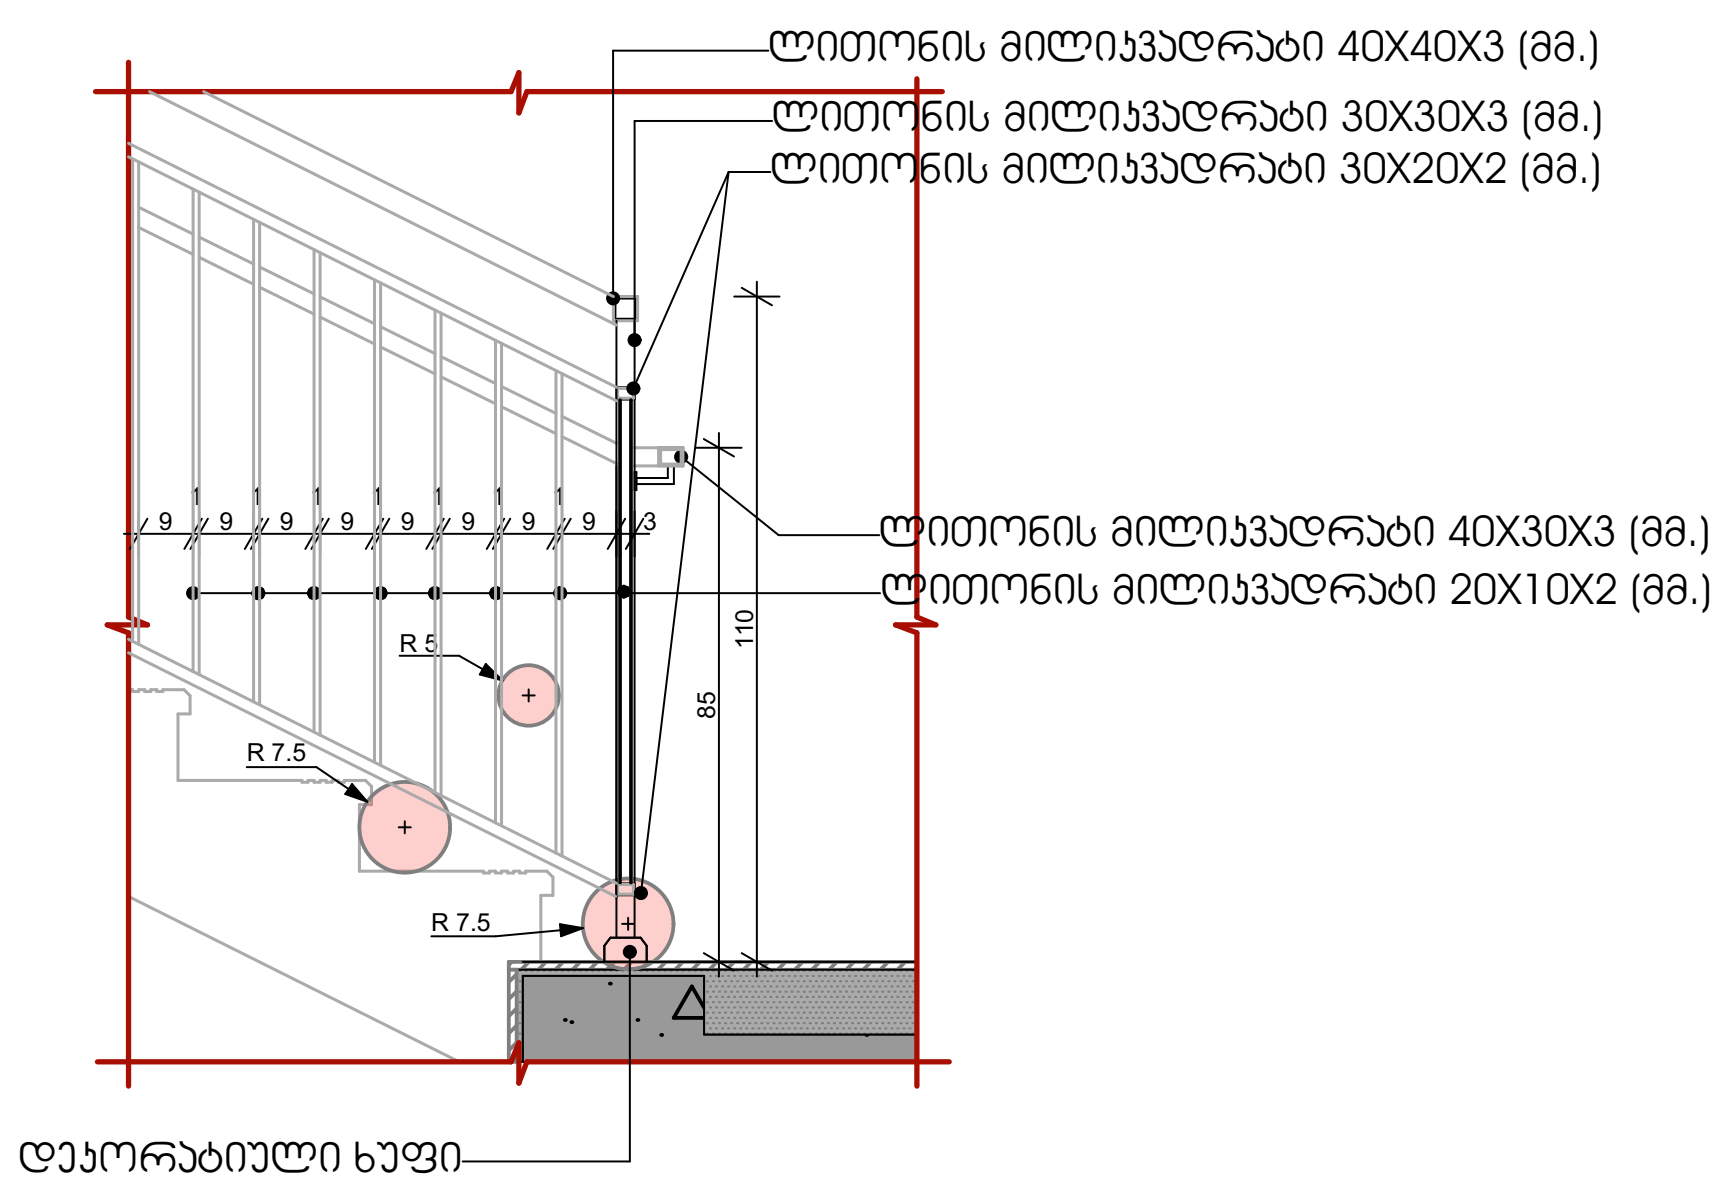

მრავალბინიანი საცხოვრებელი კომპლექსი

ქ. თბილისი , ნოდარ ხოშარაულის ქუჩა №29
ს/კ 01.13.05.004.139

ფურცელი:
A.03.42

ნახაზის დასახელება:
მოაჯირის მოწყობის ტიპიური კვანძი №1. მოაჯირის მოწყობის ტიპიური კვანძი №2. მოაჯირის მოწყობის ტიპიური კვანძი №2, ჭრილი 1-1.

შენიშვნები:
- ზომები მოცემულია სანტიმეტრებში
- გათბობის ქვაბისა და კონდიცირების გარე ბლოკის ადგილი გათვალისწინებულია აივნებზე (ფასადზე შეუმჩნევლად)

არქიტექტურული ±0.00 ნიშნული შეესაბამება +401.06 აბსოლუტურ ნიშნულს

პირობითი ნიშნები:
- მიწის ნაკვეთის საზღვარი
- ღერძი
- ნიშნული
- ჭრილის ხაზი
- რიგელი
- შახტა
- ბლოკის კედელი
- რკინაბეტონის მონოლითური კონსტრუქცია
- გათბობის ქვაბის და კონდიცირების გარე ბლოკისთვის განკუთვნილი ადგილი

დამკვეთი:
შ.პ.ს "იქსმშენი დიდუბე"
ს/კ 406353832

გაფრთხილება !
დოკუმენტი წარმოადგენს შ.პ.ს ა.ს.ს.ა -ს საკუთრებას.
მისი კოპირება ან გავრცელება იკრძალება ა.ს.ს.ა -ს თანხმობის გარეშე.
ნახაზის გამოყენება შესაძლებელია მხოლოდ კონტრაქტით გათვალისწინებული პირის მიერ

დირექტორი	[illegible]
პროექტის ავტ.	ლ. ტურძელაძე
თანაავტორი	
დაამუშავა	ნ. ნიქაბაძე
მასშტაბი:	1:25
ფორმატი:	A3
სტადია:	არქიტექტურული ნაწილი
თარიღი:	12/26/2022

A.S.S.A . ZAKARIADZE STR. TBILISI . GEORGIA .
PHONE: +(995) 598-167-167 .
MAIL: TEAMOFA.S.S.A@GMAIL.COM

შენობის გადახურვა (თბოიზოლაცია)

ბიტუმის საიზოლაციო ფენილი
ჰიდროიზოლაცია მინაჰიდრო იზოლი 3 ფენა
არმირებული მოჭიმვა
საიზოლაცია ფენა
კონსტრუქციული ფილა

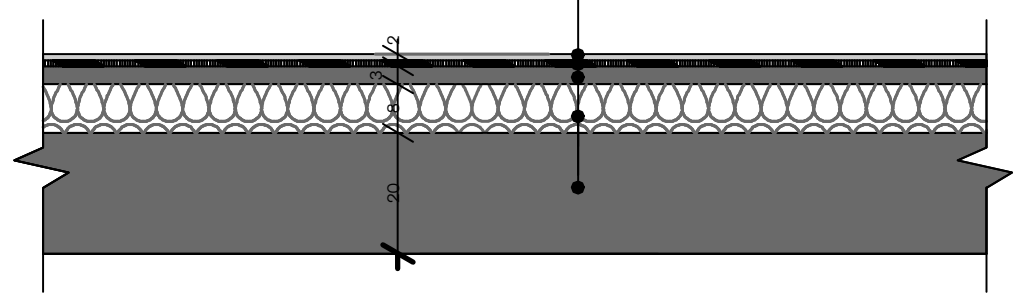

ტერასა მოპირკეთება (ტერასის ქვეშ ბინის არსებობის შემთხვევაში

კერამო გრანიტის ფილა (ყინვაგამძლე)
წებოცემენტი 10 მმ.
ჰიდროიზოლაცია
ქვიშა-ცემენტის მოჭიმვა
თბოიზოლაცია
რკინაბეტონის ფილა

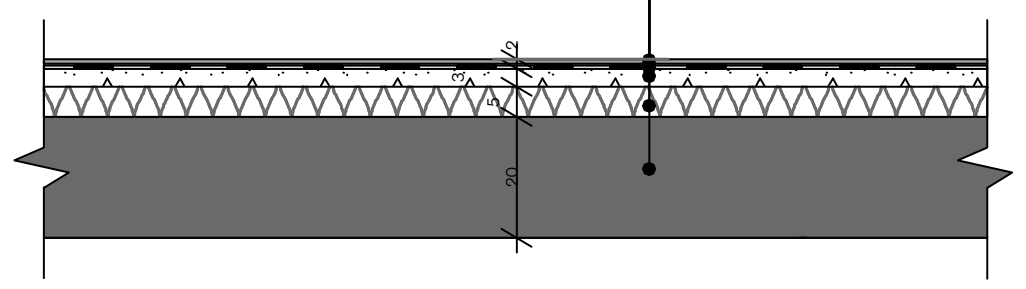

გადახურვის მოპირკეთება

ლამინატი /პარკეტი (10მმ)
პარალონის ფენილი (10მმ)
ქვიშა-ცემენტის მოჭიმვა (50მმ)
თბოსაიზოლაციო მასალა - კარბო ფას xps (30 მმ)
რკინაბეტონის ფილა

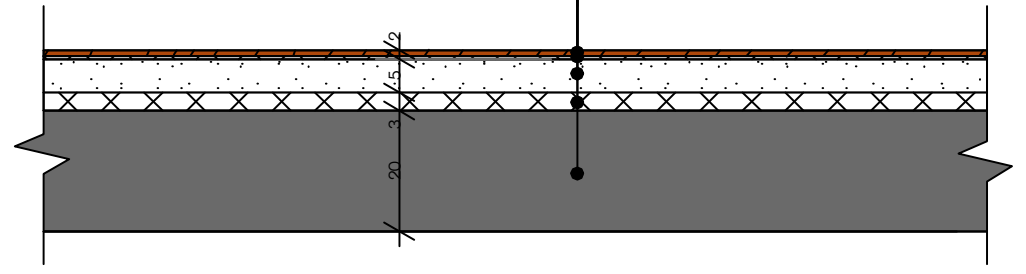

სადარბაზოს მოპირკეთება

კერამო გრანიტის ფილა
წებოცემენტი 10 მმ.
ქვიშა-ცემენტის მოჭიმვა
(გამასწორებელი ფენა)
რკინაბეტონის ფილა

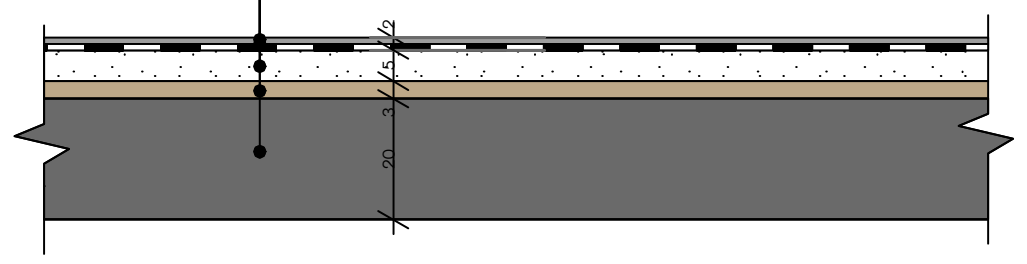

პარკინგის გადახურვის ფილა (მოპრიალებით)

რკინაბეტონის ფილა

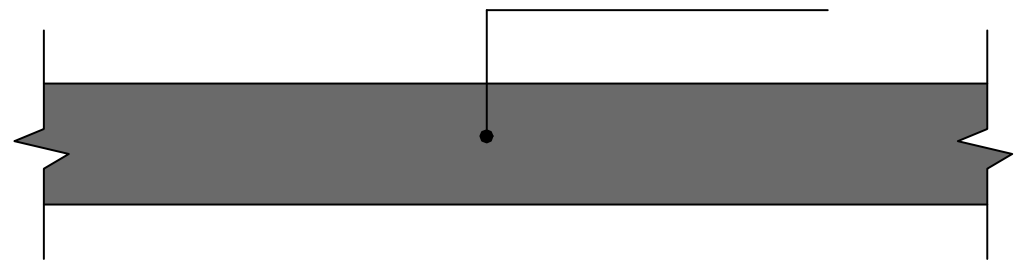

კერამო გრანიტის ფილა (ყინვაგამძლე)
წებოცემენტი 10 მმ.
ჰიდროიზოლაცია
ქვიშა-ცემენტის მოჭიმვა
რკინაბეტონის ფილა

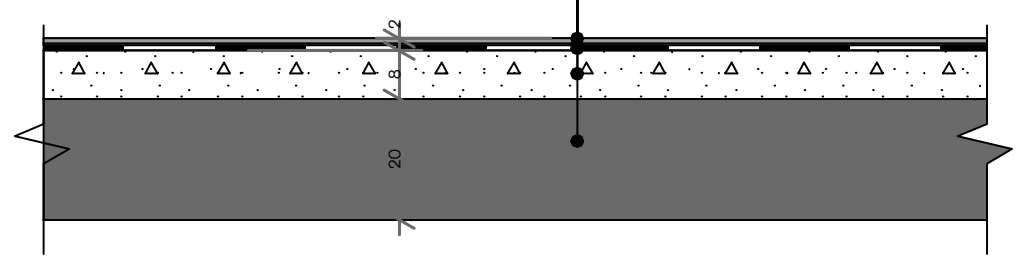

კიბის ბაქნის ფილის მოპირკეთება

კერამო გრანიტის ფილა
წებოცემენტი 10 მმ.
ქვიშა-ცემენტის მოჭიმვა
(გამასწორებელი ფენა)
რკინაბეტონის ფილა

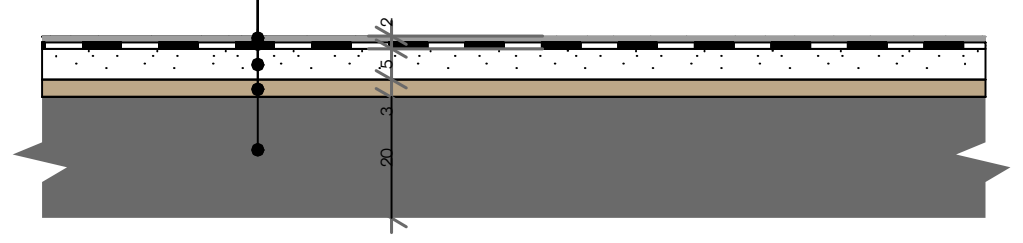

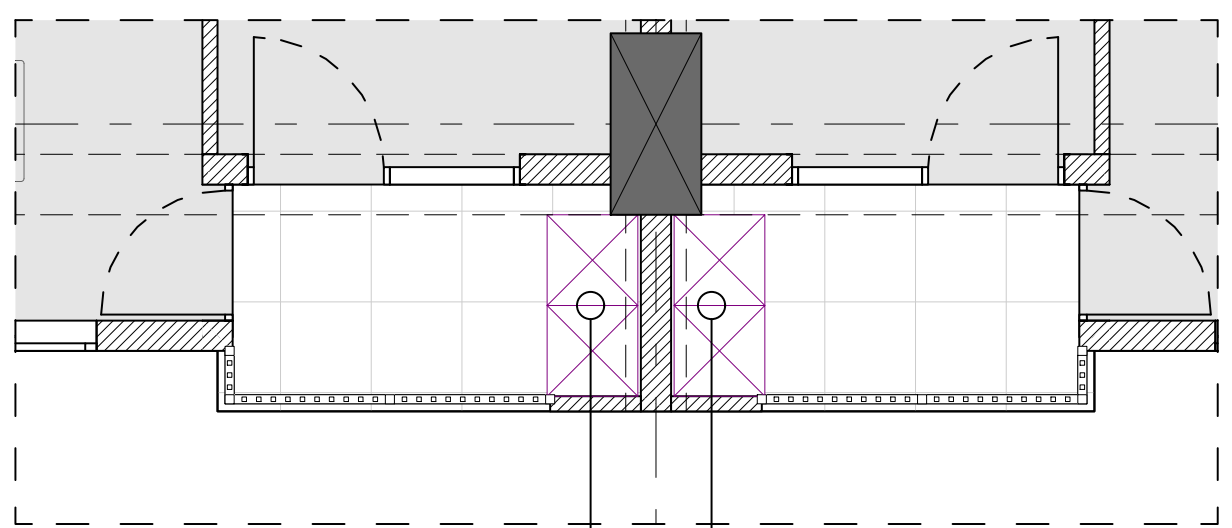

ბუნებრივი აირის და შიდა წვის ღუმელი



ბუნებრივი აირის და შიდა წვის ღუმელი

მრავალბინიანი საცხოვრებელი კომპლექსი

ქ. თბილისი , ნოდარ ხოშარაულის ქუჩა №29
ს/კ 01.13.05.004.139

ფურცელი:

A.03.43

ნახაზის დასახელება:

დეტალიზაცია

შენიშვნები:

- ზომები მოცემულია მილიმეტრებში
- გათბობის ქვაბისა და კონდიციირების გარე ბლოკის ადგილი გათვალისწინებულია აივნებზე (ფასადზე შეუმჩნევლად)
- არქიტექტურული ±0.00 ნიშნული შეესაბამება 000.00 აბსოლიტურ ნიშნულს

პირობითი ნიშნები:

მიწის ნაკვეთის საზღვარი
ღერძი
ნიშნული
ჭრილის ხაზი
რიგელი
შახტა
ბლოკის კედელი
რკინაბეტონის მონოლითური კონსტრუქცია
გათბობის ქვაბის და კონდიცირების გარე ბლოკისთვის განკუთვნილი ადგილი

დამკვეთი:

შპს "იქსმშენი დიდუბე"

გაფრთხილება !

დოკუმენტი წარმოადგენს შ.პ.ს ა.ს.ს.ა -ს საკუთრებას.
მისი კოპირება ან გავრცელება იკრძალება ა.ს.ს.ა -ს თანხმობის გარეშე.
ნახაზის გამოყენება შესაძლებელია მხოლოდ კონტრაქტით გათვალისწინებული პირობებით

დირექტორი	გ. ხოსიტაშვილი
პროექტის ავტ.	ლ. ტურძელაძე
თანაავტორი	
დაამუშავა	ნ. ნიქაბაძე
მასშტაბი:	1:100
ფორმატი:	A3
სტადია:	არქიტექტურული ნაწილი
თარიღი:	7/13/2022

A.S.S.A . ZAKARIADZE STR. TBILISI . GEORGIA .
PHONE: +(995) 598-167-167 .
MAIL: TEAMOFA.S.S.A@GMAIL.COM

პარაპეტის მოწყობა შენობის გადახურვა

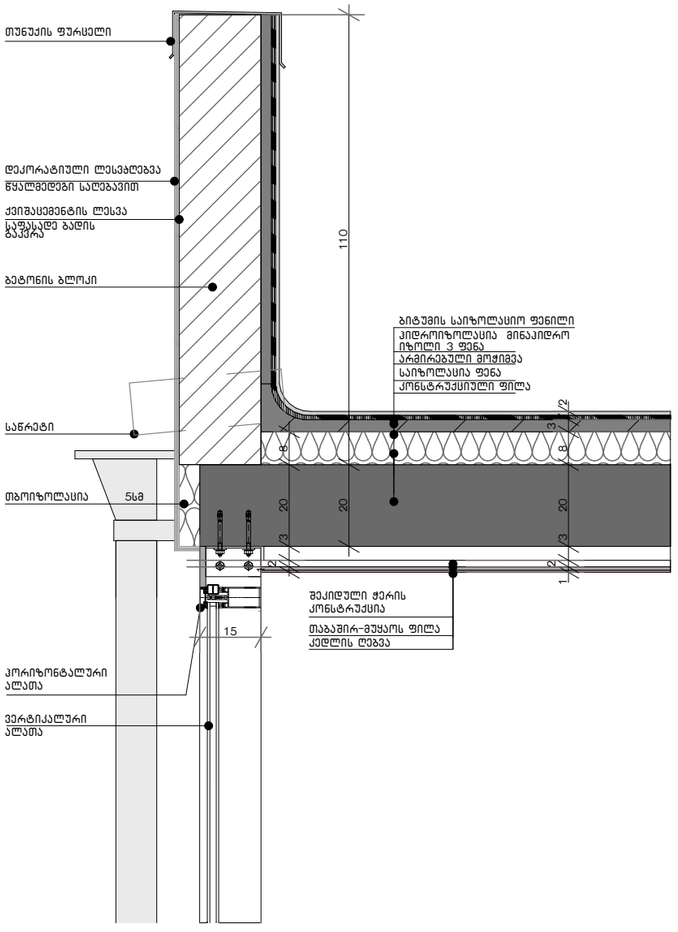

აივნის/ბინის სართულშუა გადახურვის მოპირკეთება

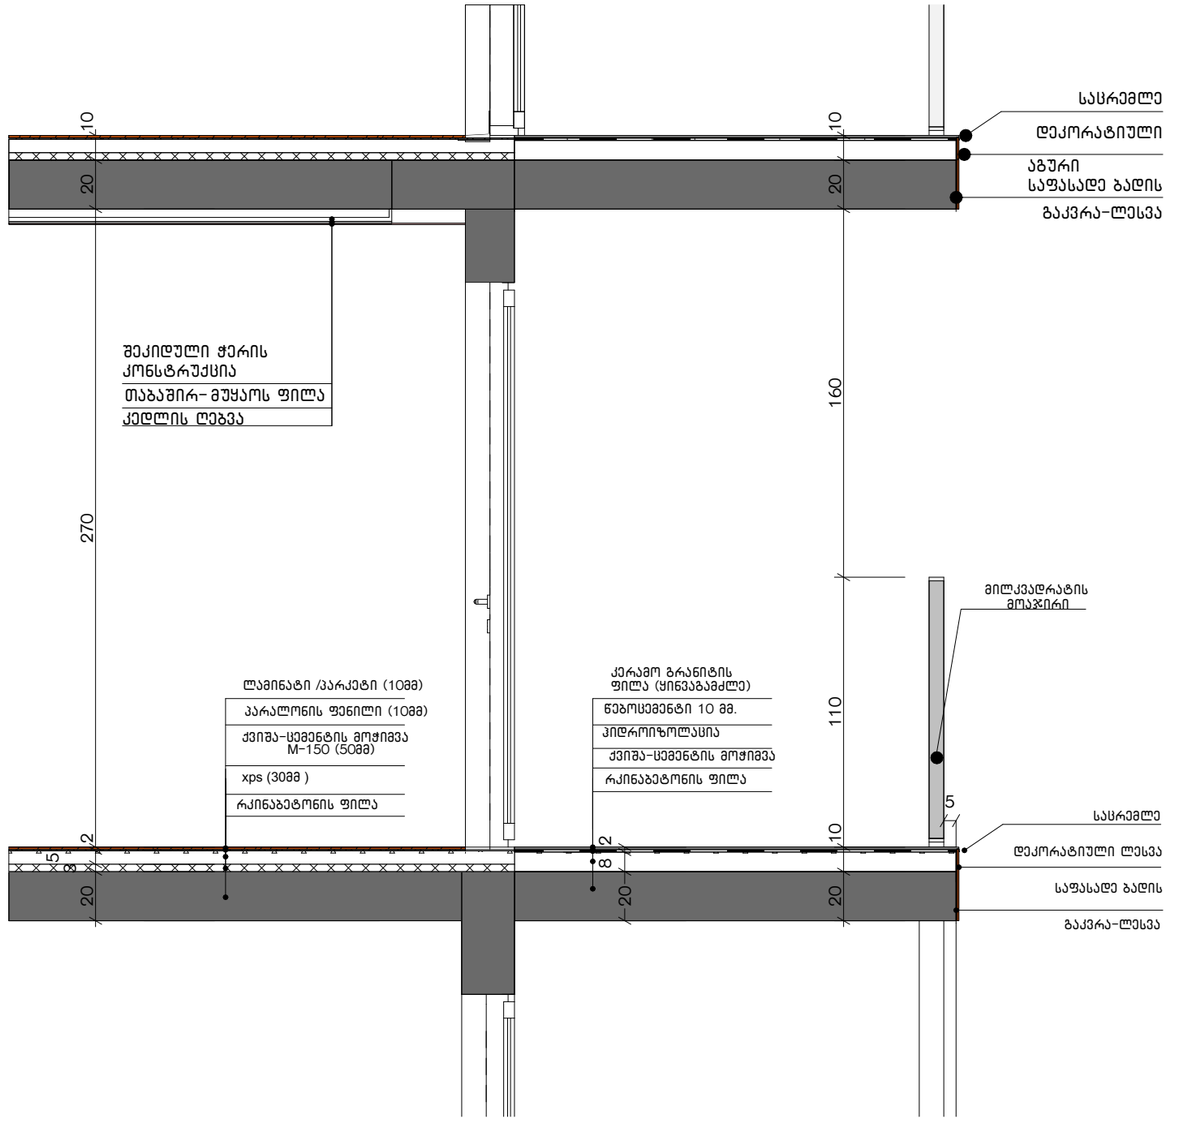

მრავალბინიანი საცხოვრებელი კომპლექსი

ქ. თბილისი , ნოდარ ხომერიკულის ქუჩა №29 ს/კ 01.13.05.004.139

ფურცელი:

A.03.44

ნახაზის დასახელება:

დეტალიზაცია

შენიშვნები:

- ზომები მოცემულია მილიმეტრებში

- გათბობის ქვაბისა და კონდიციონერების გარე ბლოკის ადგილი გათვალისწინებულია აივნებზე (ფასადზე შეუმჩნევლად)

- არქიტექტურული ±0.00 ნიშნული შეესაბამება 000.00 აბსოლიტურ ნიშნულს

პირობითი ნიშნები:

- მიწის ნაკვეთის საზღვარი
- ღერძი
- ნიშნული
- ჭრილის ხაზი
- რიგელი
- შახბა
- ბლოკის კედელი
- რკინაბეტონის მონოლითური კონსტრუქცია
- გათბობის ქვაბის და კონდიციონერების გარე ბლოკისათვის განკუთვნილი ადგილი

დამკვეთი:

შპს "იქსმენი ტიდეჯ"

გაფრთხილება !

დოკუმენტი წარმოადგენს შ.პ.ს ა.ს.ს.ა -ს საკუთრებას. მისი კოპირება ან გავრცელება იარძალება ა.ს.ს.ა -ს თანხმობის გარეშე. ნახაზის გამოყენება შესაძლებელია მხოლოდ კონტრაქტით გათვალისწინებული პირობებით

დირექტორი	გ. ხოსიტაშვილი
პროექტის ავტ.	ლ. ტურძელაძე
თანაავტორი	
დაამუშავა	ნ. ნიქაბაძე

მასშტაბი:	**1:50**
ფორმატი:	**A3**
სტადია:	არქიტექტურული ნაწილი
თარიღი:	7/13/2022

A.S.S.A . ZAKARIADZE STR. TBILISI . GEORGIA .
PHONE: +(995) 598-167-167 .
MAIL: TEAMOFA.S.S.A@GMAIL.COM

ამოშენებული მოაჯირი აივანი (ტერასიანი ბინები) მოპირკეთება

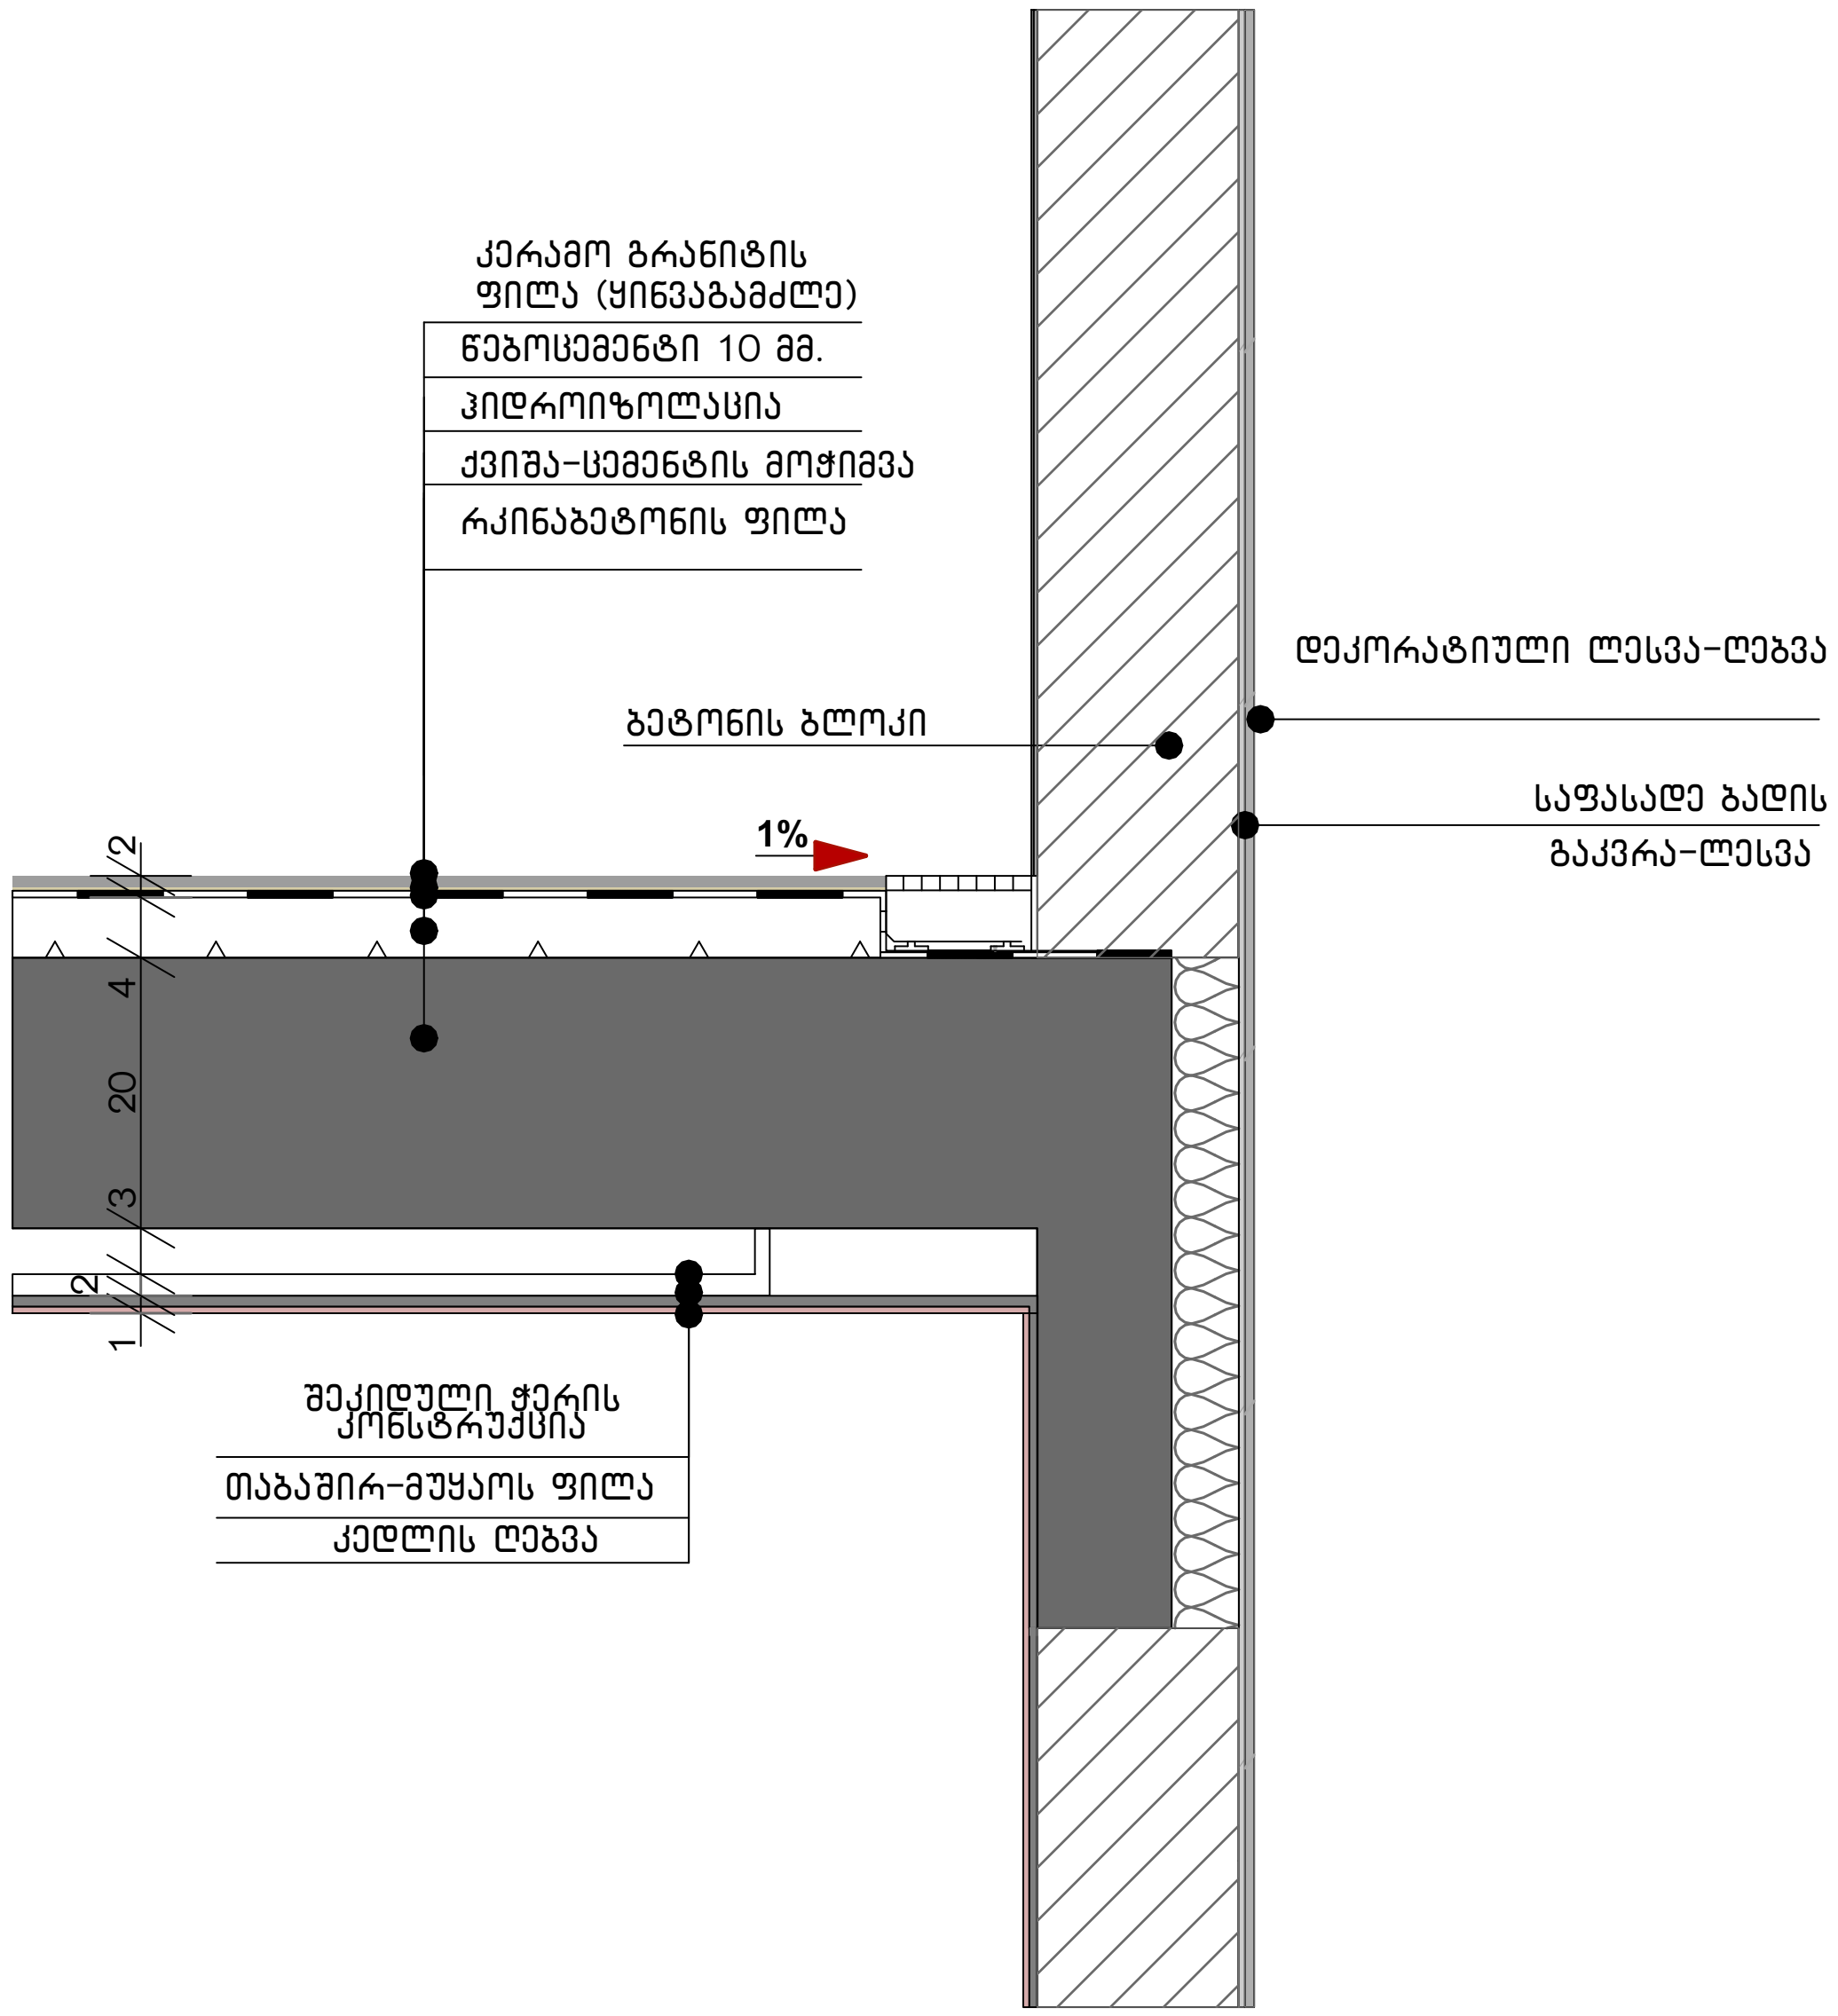

ტერასა მოპირკეთება (ტერასის ქვეშ ბინის არსებობის შემთხვევაში)

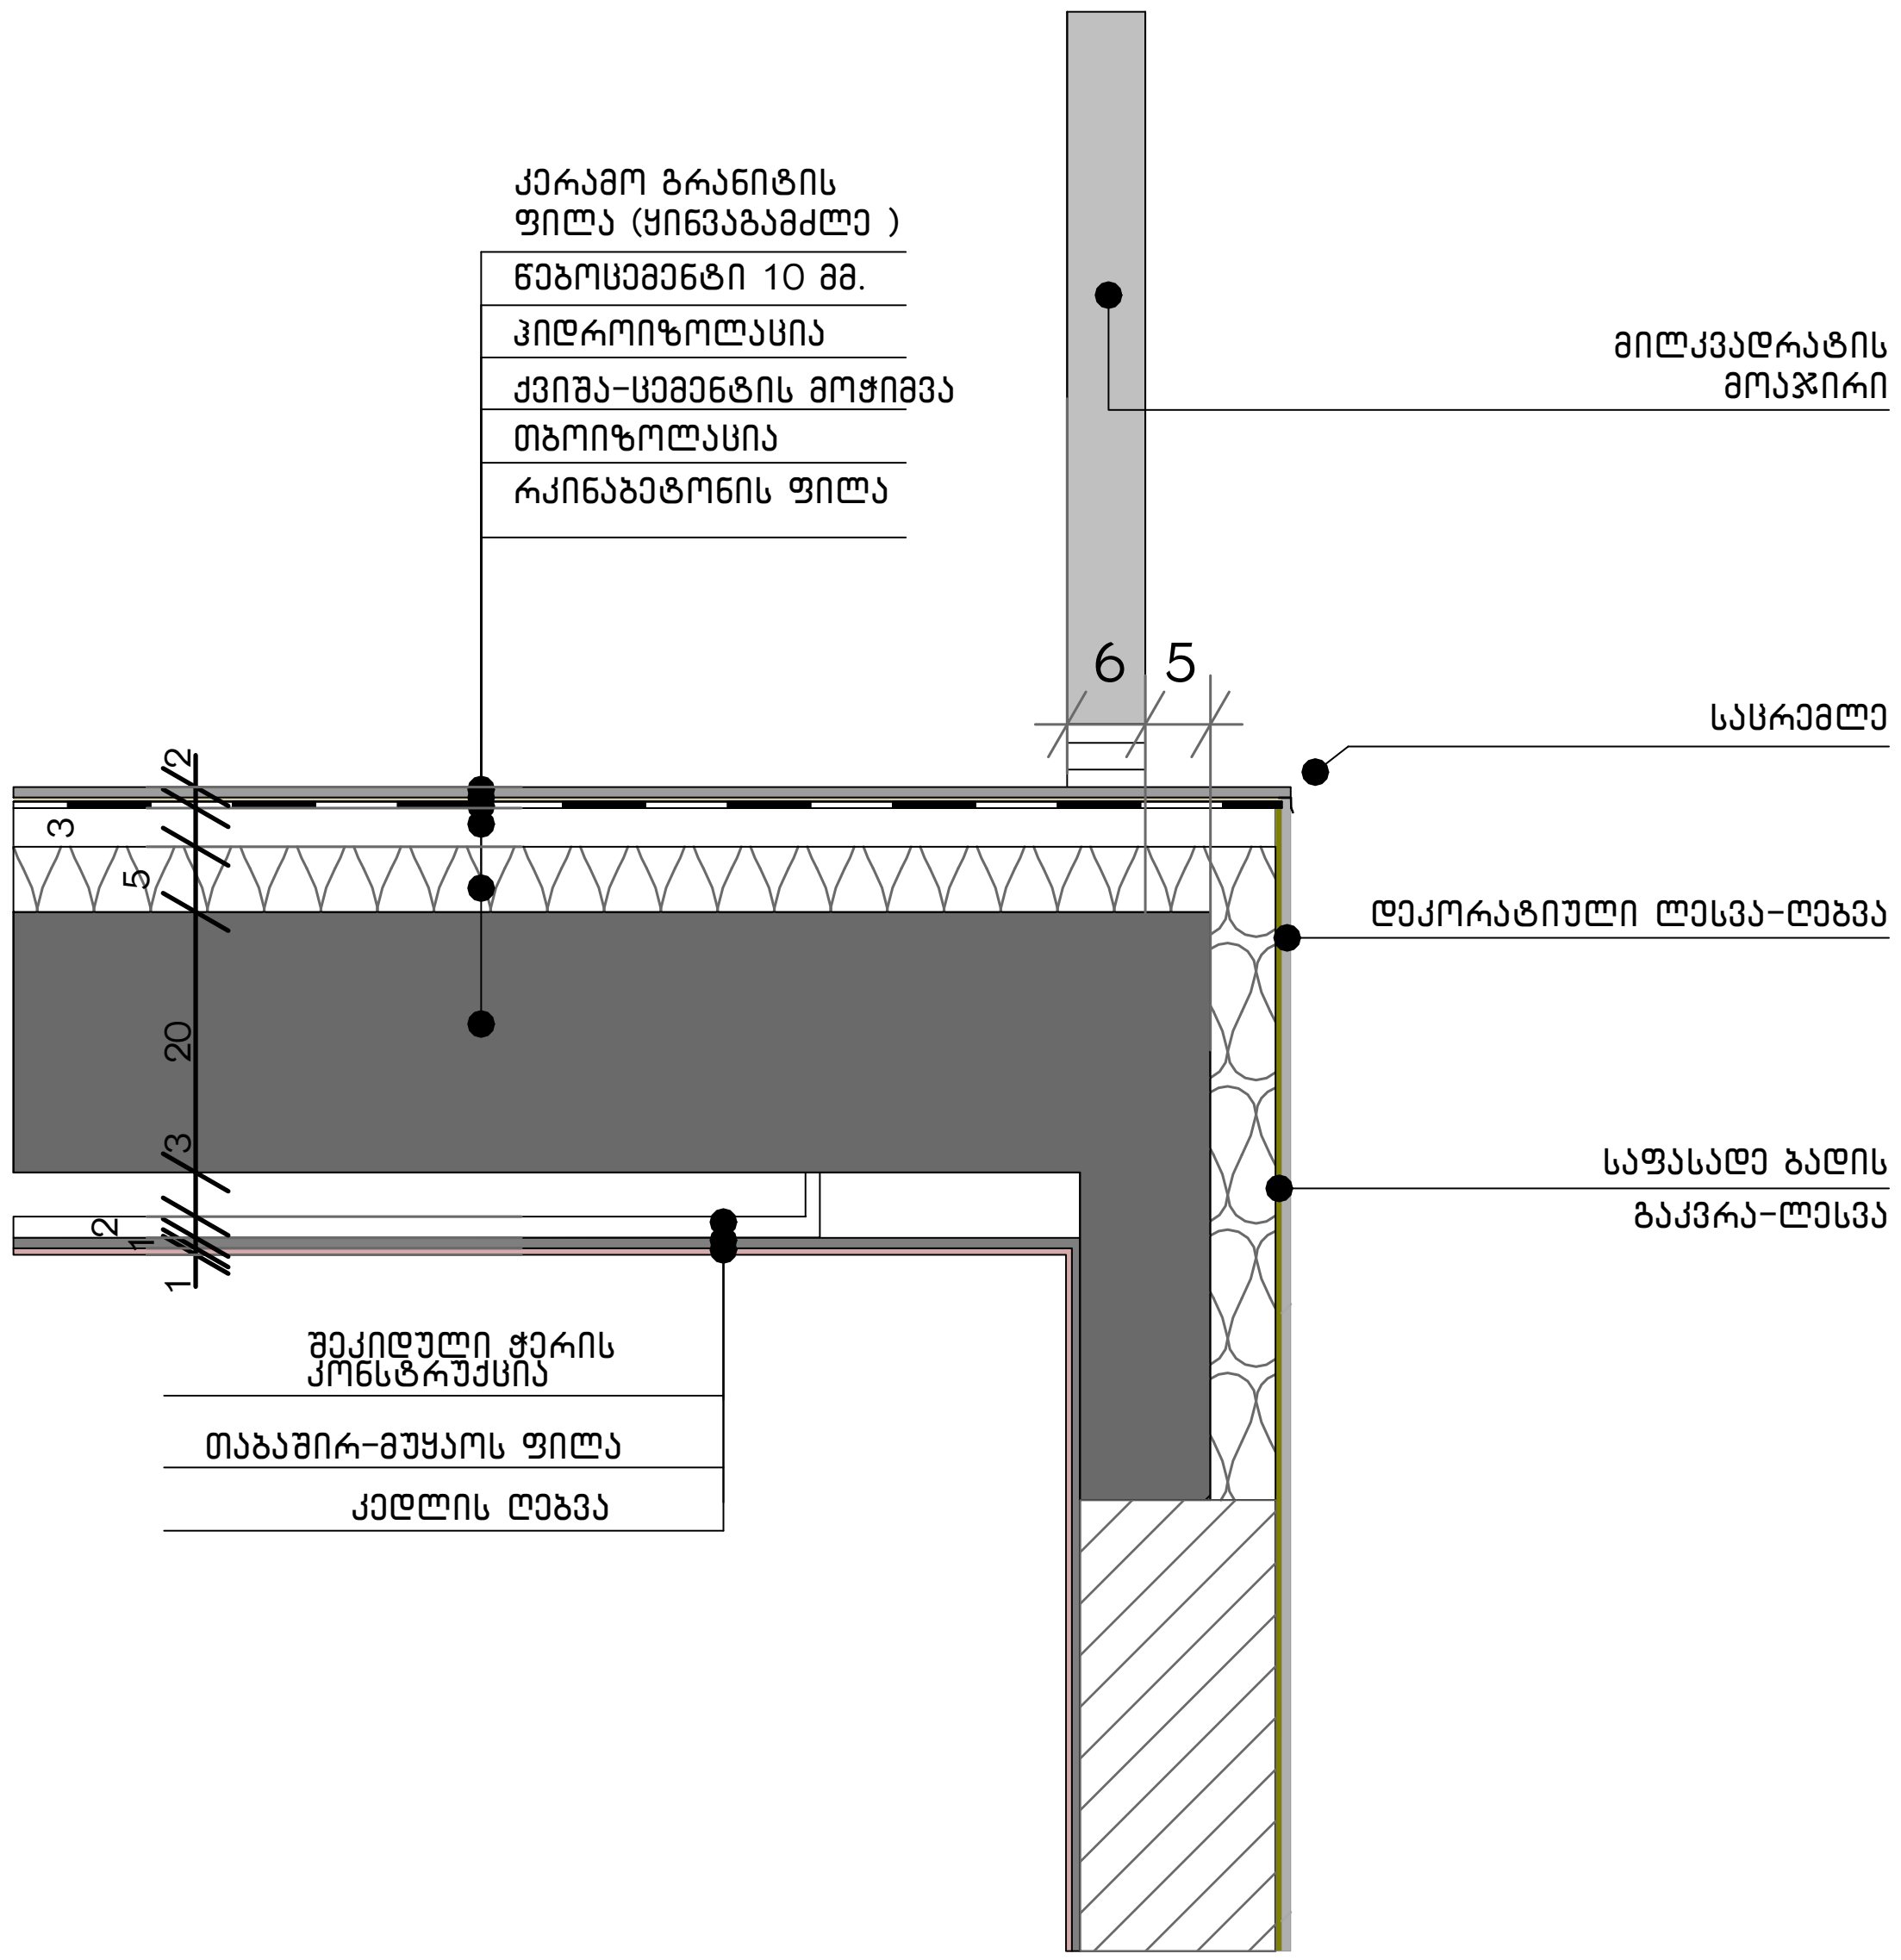

მრავალბინიანი საცხოვრებელი კომპლექსი

ქ. თბილისი , ნოდარ ხოშარაულის ქუჩა №29
ს/კ 01.13.05.004.139

ფურცელი:

A.03.45

ნახაზის დასახელება:

დეტალიზაცია

შენიშვნები:

- ზომები მოცემულია მილიმეტრებში
- გათბობის ქვაბისა და კონდიცირების გარე ბლოკის ადგილი გათვალისწინებულია აივნებზე (ფასადზე შეუმჩნევლად)
- არქიტექტურული ±0.00 ნიშნული შეესაბამება 000.00 აბსოლიტურ ნიშნულს

პირობითი ნიშნები:

- მიწის ნაკვეთის საზღვარი
- ღერძი
- ნიშნული
- ჭრილის ხაზი
- რიგელი
- შახტა
- ბლოკის კედელი
- რკინაბეტონის მონოლითური კონსტრუქცია
- გათბობის ქვაბის და კონდიცირების გარე ბლოკისთვის განკუთვნილი ადგილი

დამკვეთი:

შპს "იქსმშენი დიდუბე"

გაფრთხილება !

დოკუმენტი წარმოადგენს შ.პ.ს ა.ს.ს.ა -ს საკუთრებას.
მისი კოპირება ან გავრცელება იკრძალება ა.ს.ს.ა -ს თანხმობის გარეშე.
ნახაზის გამოყენება შესაძლებელია მხოლოდ კონტრაქტით გათვალისწინებული პირობებით

დირექტორი	გ. ხოსიტაშვილი
პროექტის ავტ.	ლ. ტურძელაძე
თანაავტორი	
დაამუშავა	ნ. ნიქაბაძე

მასშტაბი:	**1:50**
ფორმატი:	**A3**
სტადია:	არქიტექტურული ნაწილი
თარიღი:	7/13/2022

A.S.S.A . ZAKARIADZE STR. TBILISI . GEORGIA .
PHONE: +(995) 598-167-167 .
MAIL: TEAMOFA.S.S.A@GMAIL.COM