


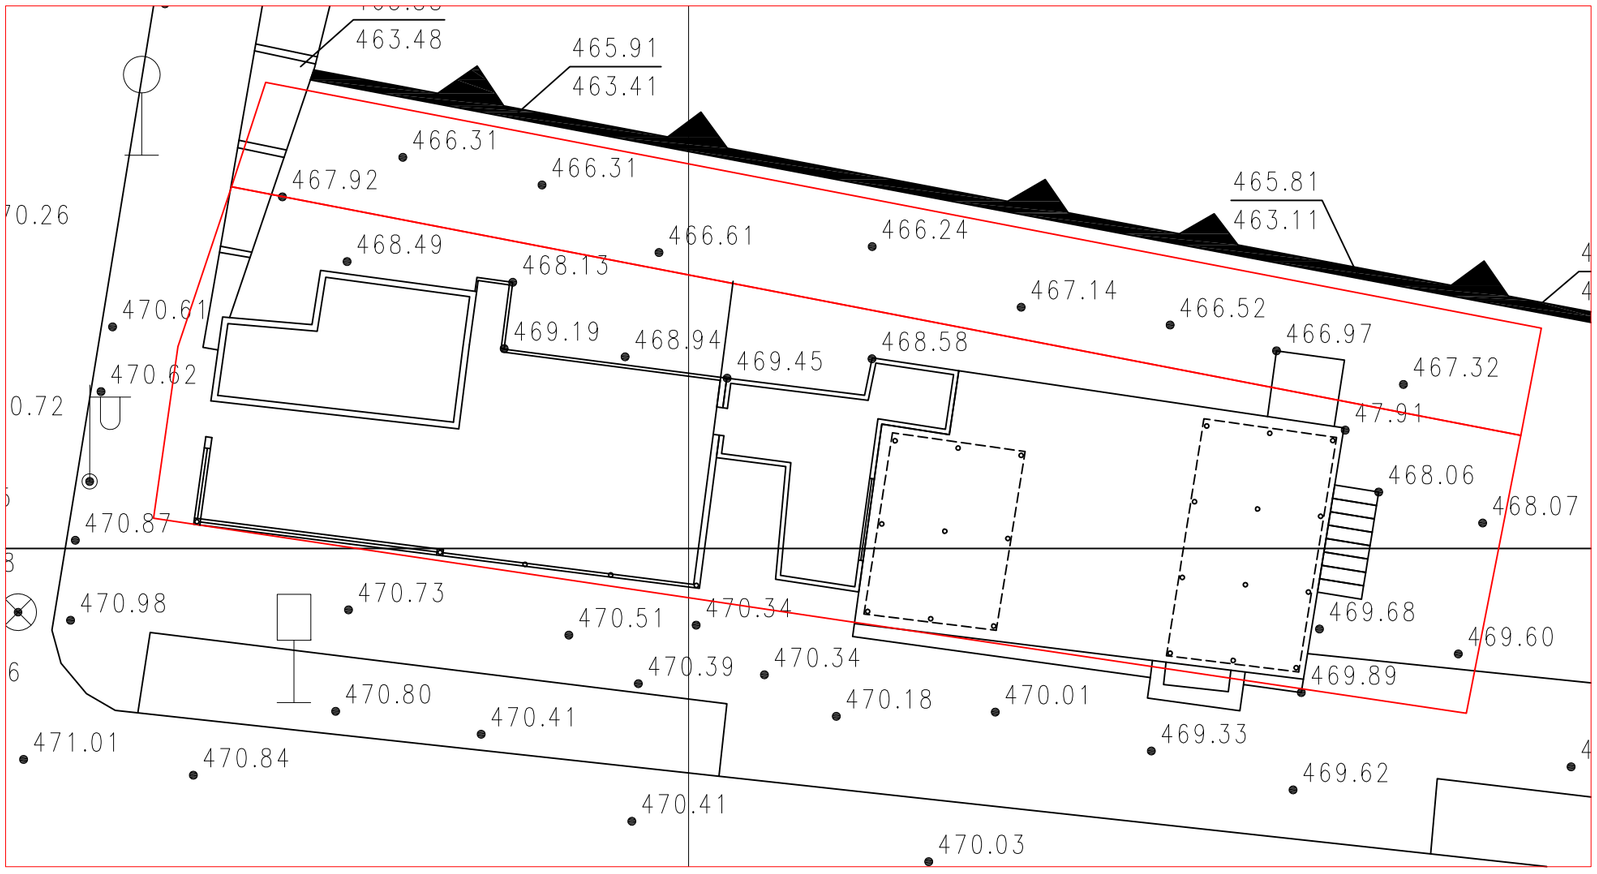

განმარტებითი ბარათი

დასანგრევი ობიექტი წარმოადგენს ბეტონის ფილაზე აგებულ ლითონის კარკასიან მცირე არქიტექტურულ ნაგებობებს. მოცულობების უმეტესობა წარმოადგენს ღია გადახურულ ობიექტებს.
დემონტაჟამდე მოხდება ტერიტორიის დროებით შემოსაზღვრა. ჯერ მოხდება ინვენტარის გატანა და კარ-ფანჯრის დემონტაჟი. შემდეგ გადახურვების მოხსნა. დაინგრევა კედლები. შემდეგ მხდება ლითონის კონსტრუქციების დახერხვა და ბოლოს საძირკვლის დემონტაჟი და სამშენებლო ნაგვის გატანა. დემონტაჟის ხანგრძლივობა 1 კვირა.
დანგრევა მოხდება მძიმე სამშენებლო ტექნიკის გამოუყენებლად.