A-3			0.0
gegmebi.dwg	1.6		0.0


























































































































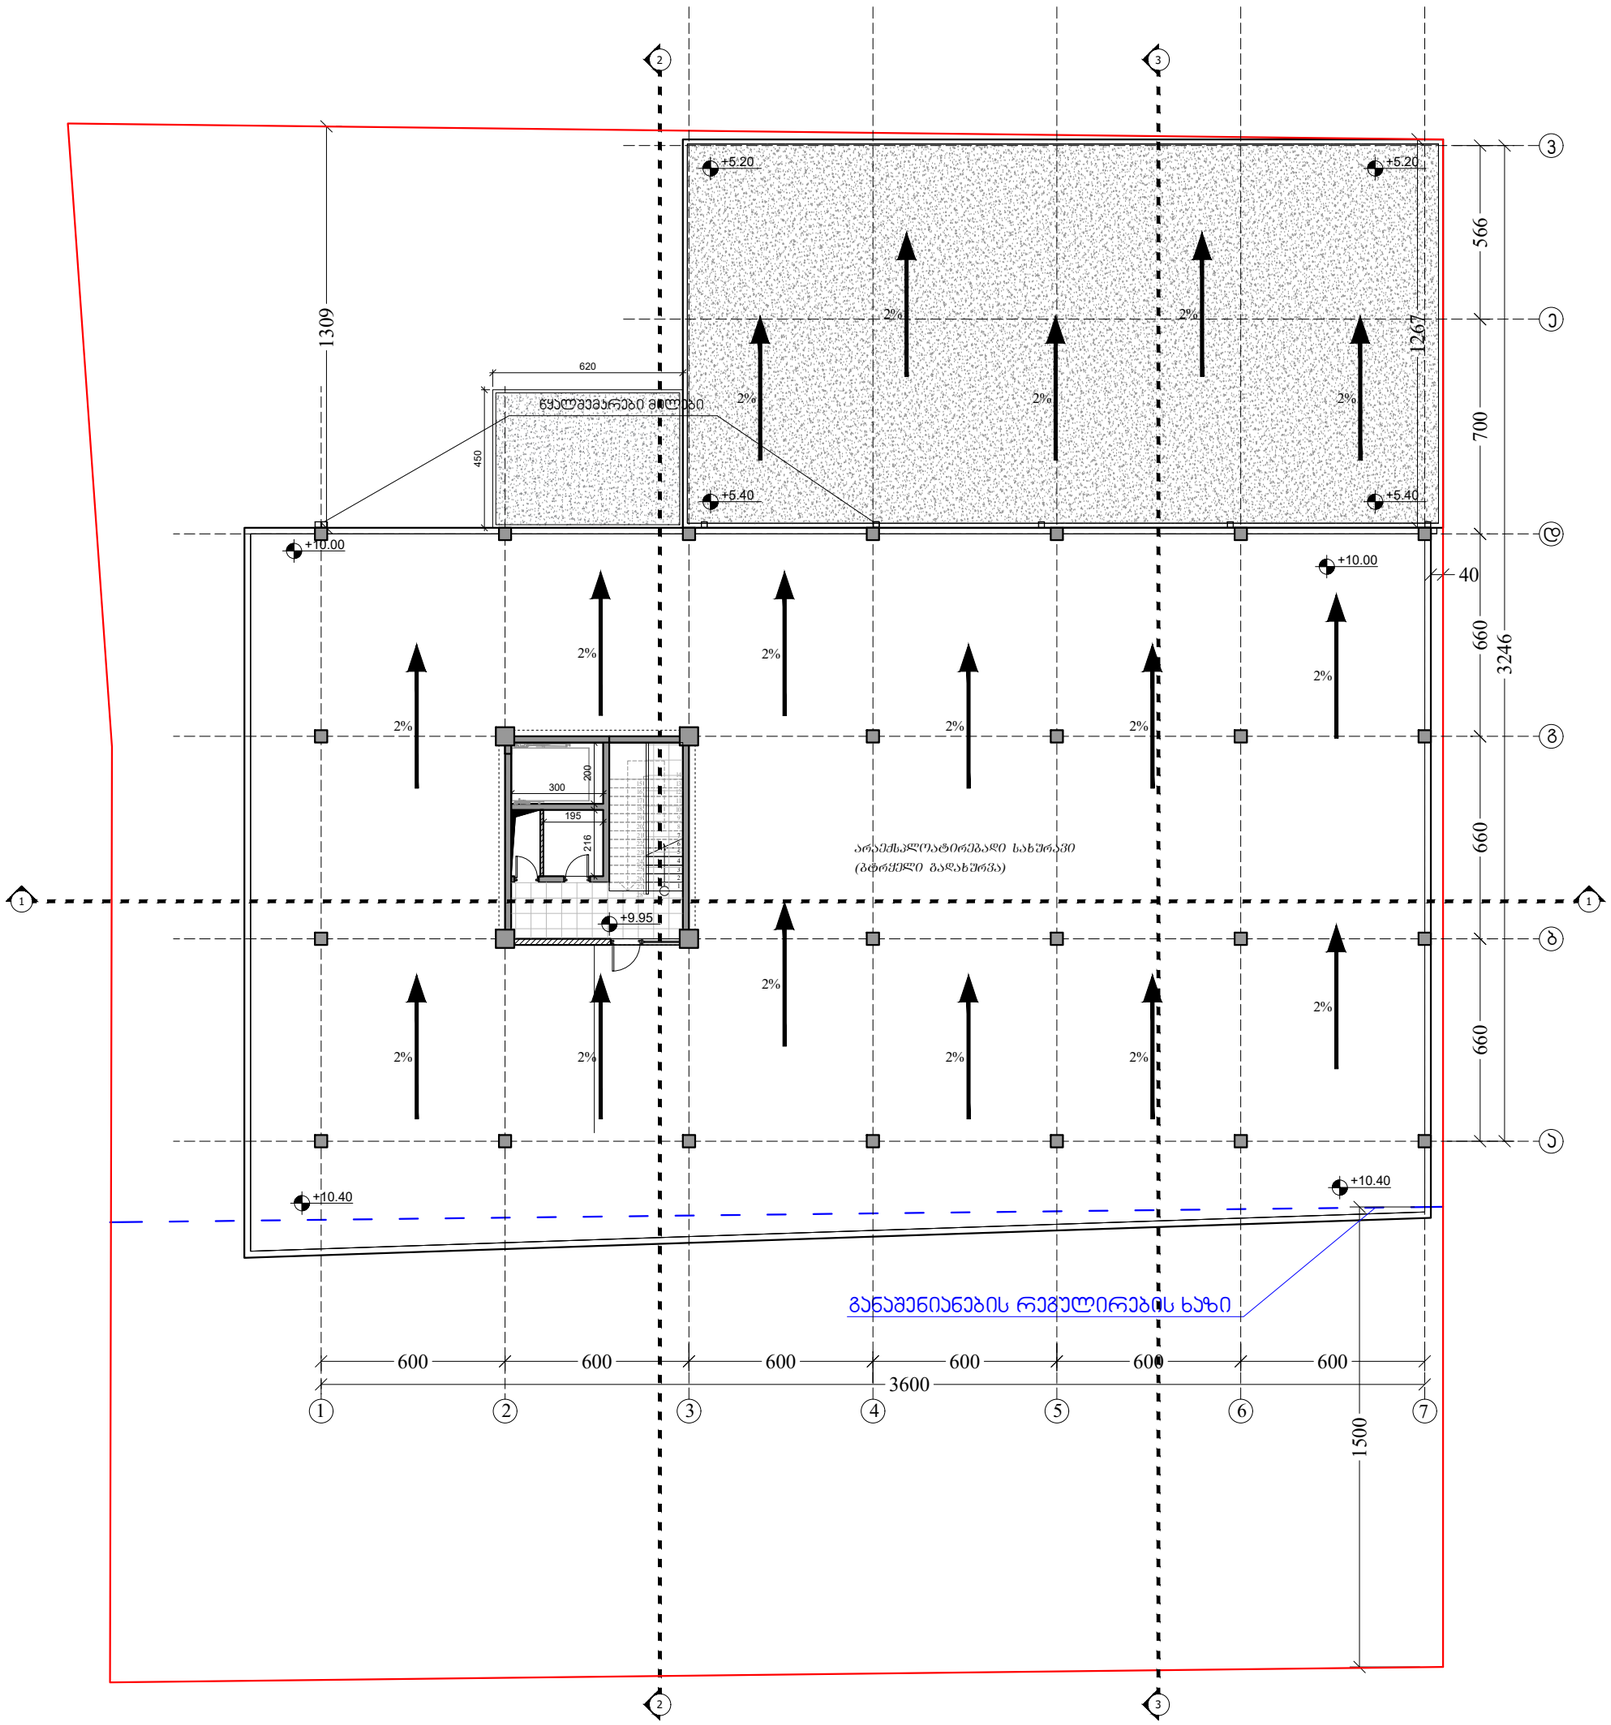

ფორმატი	დაყვეთა №	პროექტის №	ფაილის სახელი
A-3		1.6	gegmebi.dwg

პირობითი აღნიშვნები

-0.15 (896.85) - ნიშნული

20.5 m2 - სათავსის ფათობი

- საკადასტრო საზღვარი

- განაშენიანების რეგ. ხაზი

ტექნიკურ ეკ. მაჩვენებელი

საერთო ფართი - 3322.2 მ2
მათ შორის: პირის უჯრედი - 53.34 მ2
სასაწყობე ფართი - 1993.28 მ2
საოფისე ფართი - 430.66 მ2
კომერციული ფართი - 629.24 მ2
დამხმარე - 215.68 მ2

დამკვეთი	შპს "აკვალაინი"
პროექტი	მრავალფუნქციური შენობა
მისამართი	დიდი დიღომი, დკვითი აღმაშენებლის ხეივანი, ნაკვეთი 14 - 517

თანამდებობა	გვარი	ხელმოწერა
მთ.არქიტექტორი	რ. ხეცურიანი	
ავტორი	რ. ხეცურიანი	
თანაავტორი	ბ.იმერლიშვილი	
კონსტრუქტორი		

არქიტექტურული ნაწილი

მასშტაბი	1:100	თარიღი	9/13/2018

ნახაზი: გეგმა +9.95 ნიშნულზე

პროექტირება

№		
1		
2		
3		
4		
5		
6		

სტადია	ინდექსი	ფურცლები
პროექტი		

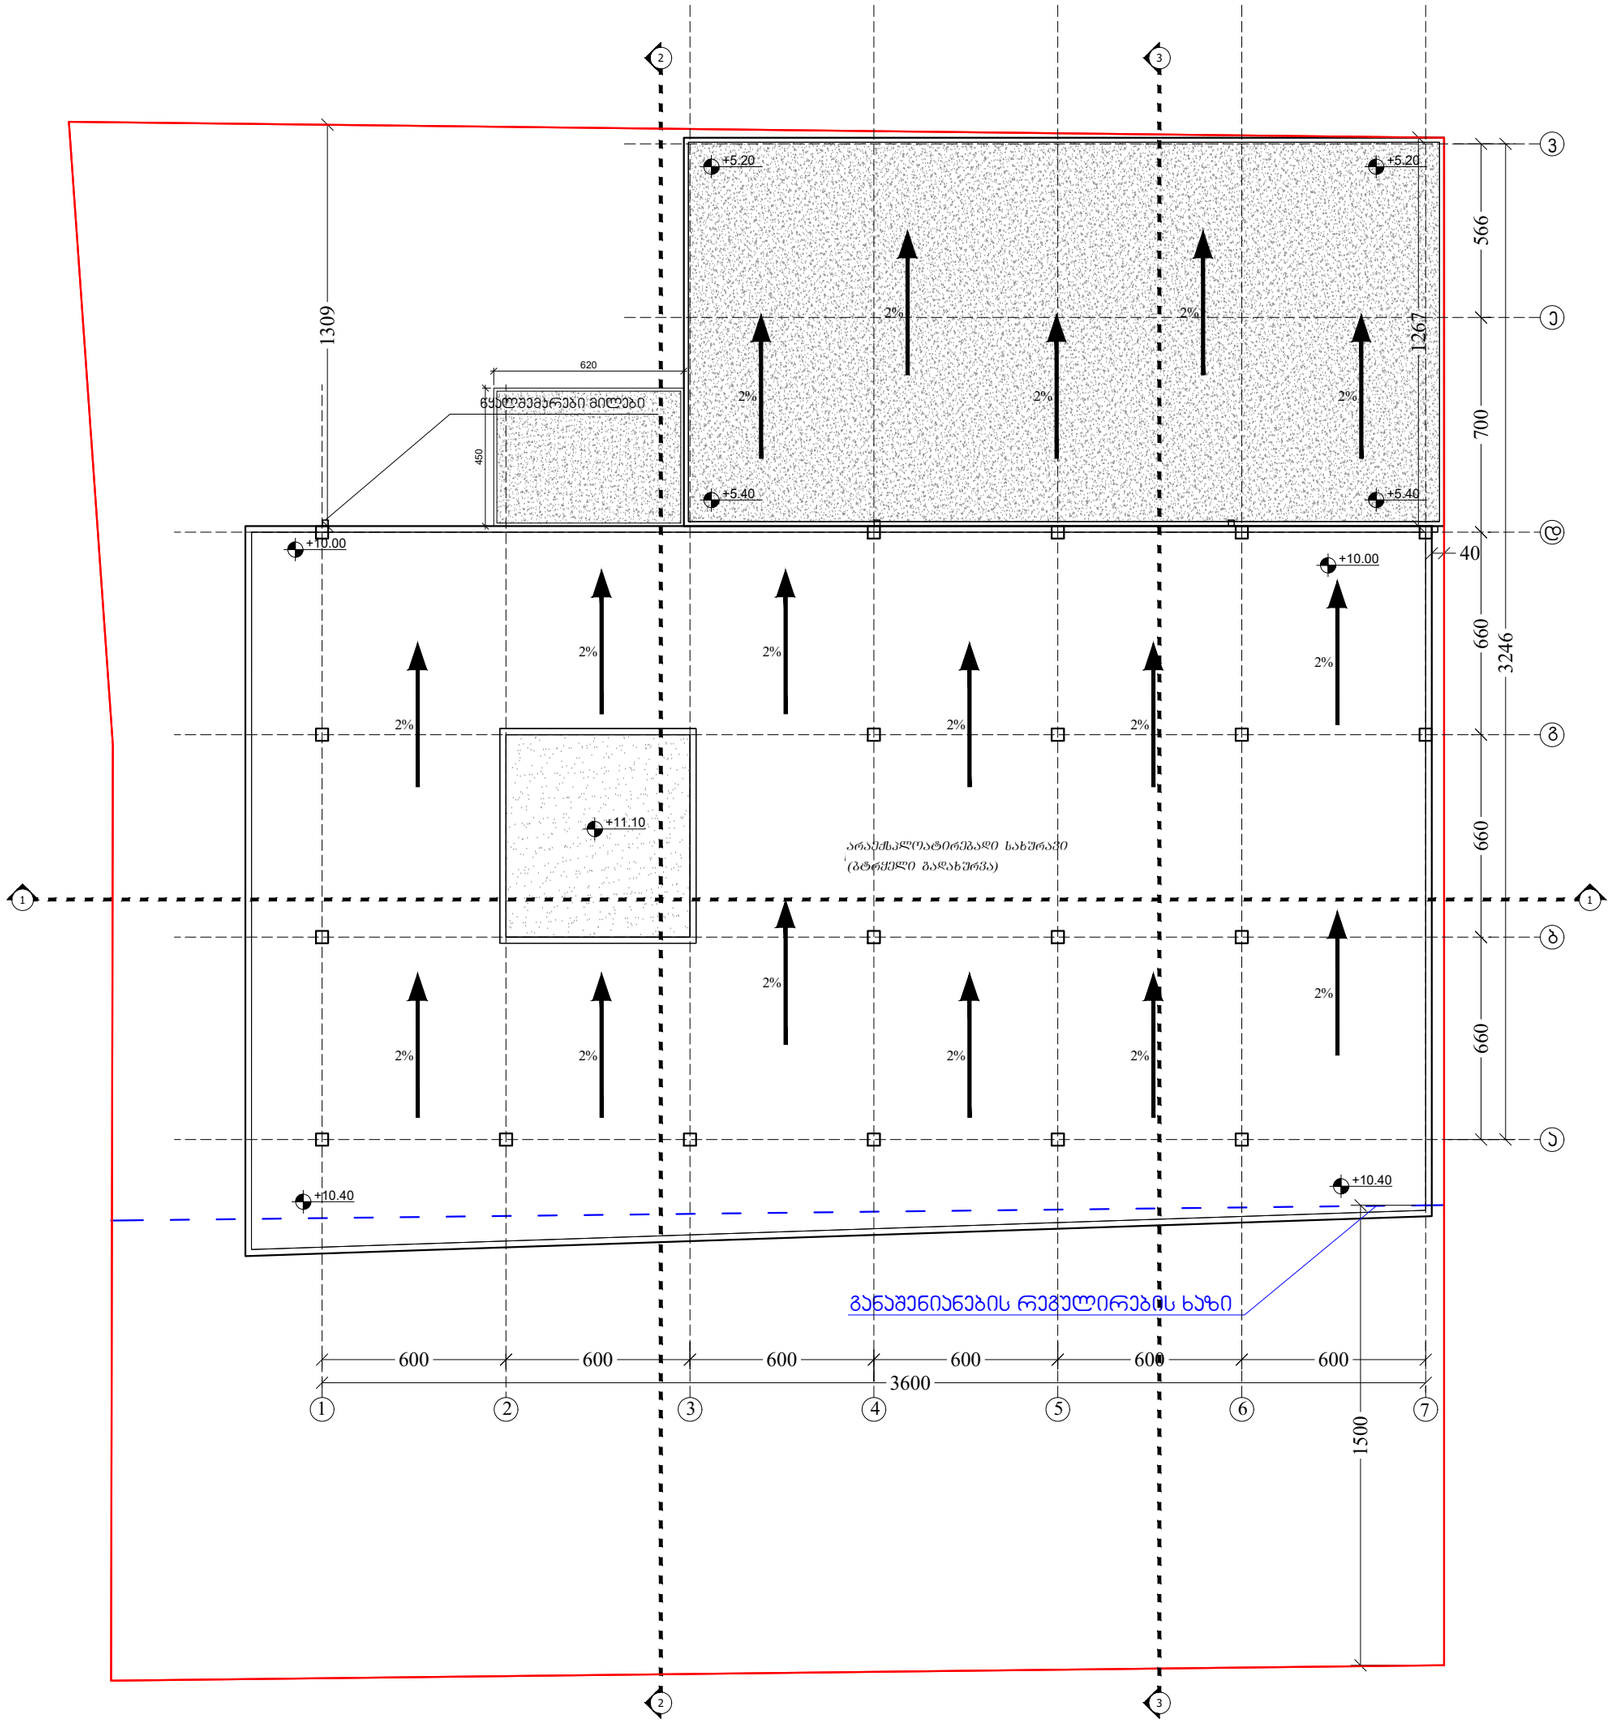

ფორმატი	დაკვეთა №	პროექტის №	ფაილის სახელი
A-3		1.6	gegmebi.dwg

პირობითი აღნიშვნები

-0.15 (896.85) - ნიშნული

20.5 m2 - სათავსის ფართობი

\- საკადასტრო საზღვარი

\- - - - განაშენიანების რეგ. ხაზი

ტექნიკურ ეკ. მაჩვენებელი

საერთო ფართი - 3322.2 მ2

მათ შორის: ჯიხის უჯრედი - 53.34 მ2
სასაწყობე ფართი - 1993.28 მ2
საოფისე ფართი - 430.66 მ2
კომერციული ფართი - 629.24 მ2
დამხმარე - 215.68 მ2

დამკვეთი	შპს "აკვალაინი"	
პროექტი	მრავალფუნქციური შენობა	
მისამართი	დიდი დიღომი, დავით აღმაშენებლის ხეივანი, ნაკვეთი 14 - 517	
თანამდებობა	გვარი	ხელმოწერა
მთ.არქიტექტორი	რ. ხეცურიანი	
ავტორი	რ. ხეცურიანი	
თანაავტორი	ბ.იმერლიშვილი	
კონსტრუქტორი		

არქიტექტურული ნაწილი

მასშტაბი	1:100	თარიღი	9/13/2018

ნახაზი: სახურავის გეგმა

პორექტირება

№		
1		
2		
3		
4		
5		
6		

სტადია	ინდექსი	ფურცლები
პროექტი		