
gegma m 1:200

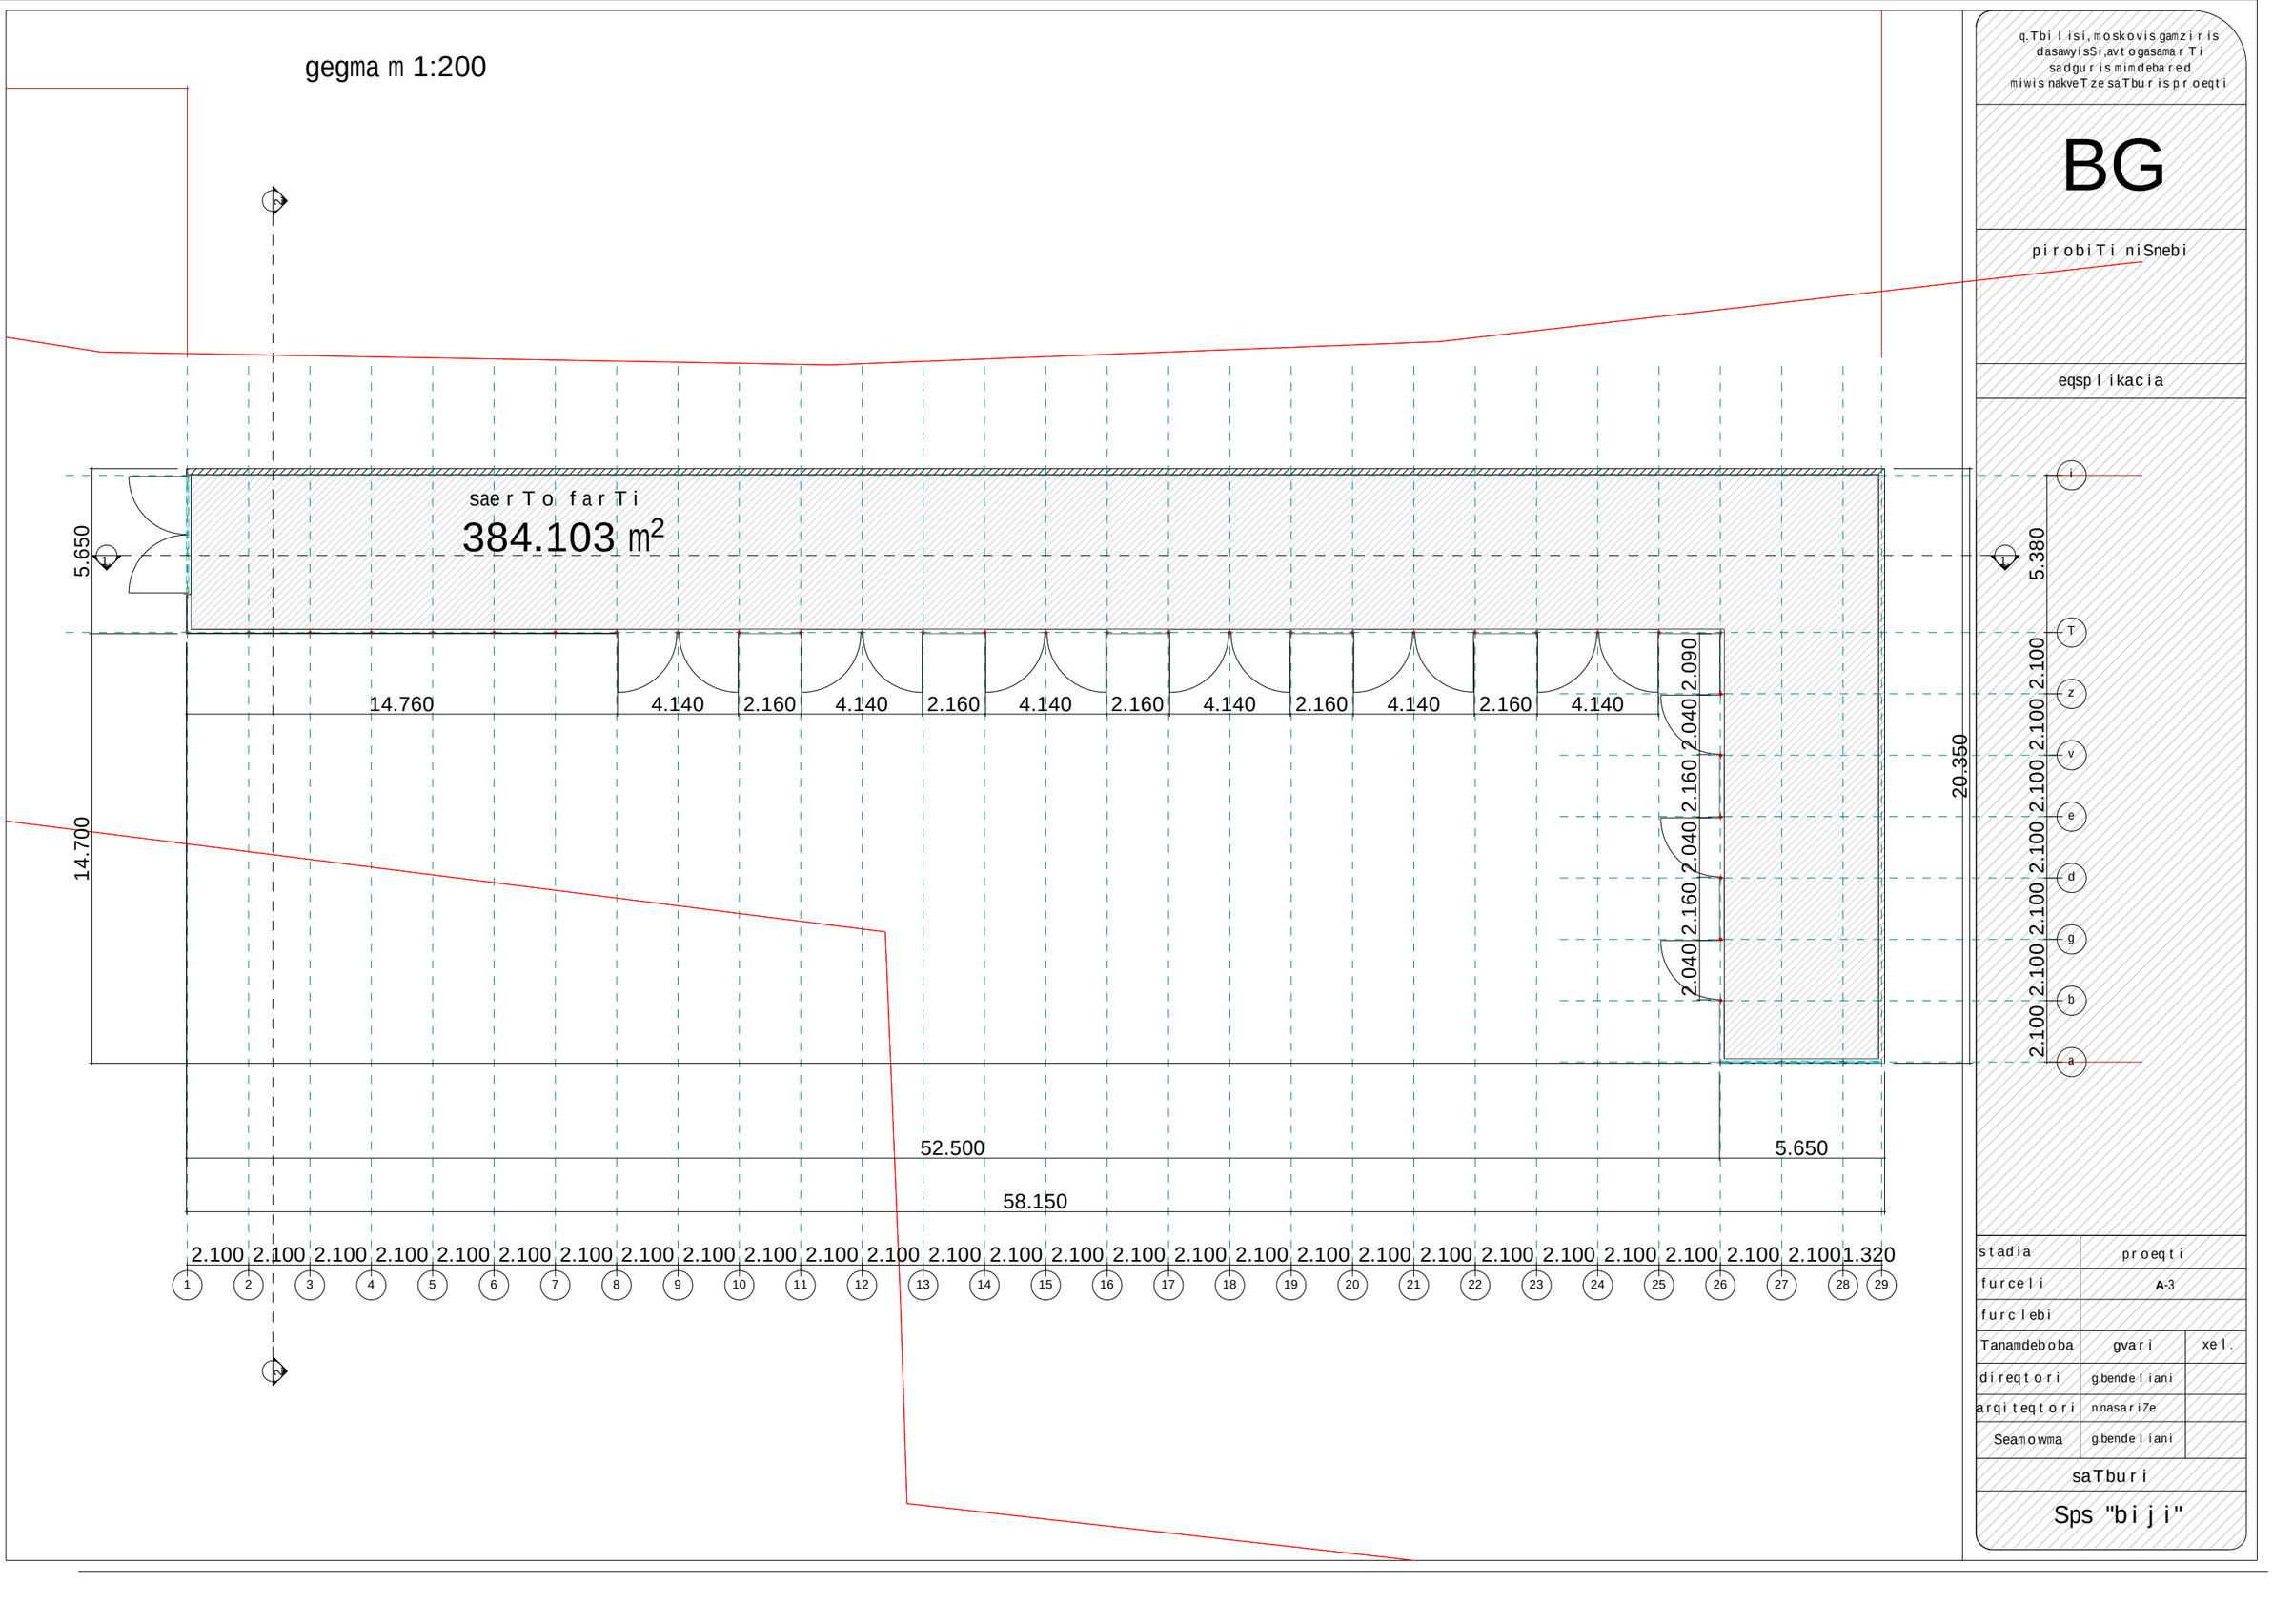

q.Tbilisi,moskovisgamziris dasawyisSi,avtogasamarTi sadgurismimdebared miwisnakveTzesaTburispro eqti

BG

pirobiTi niSnebi


eqsplikacia

stadia	proeqti	
furceli	A-3	
furclebi		
Tanamdeboba	gvari	xel.
direqtori	g.bendeliani	
arqiteqtori	nnasariZe	
Seamowma	g.bendeliani	

saTburi

Sps "bijji"

gadaxurvis gegma m 1:200

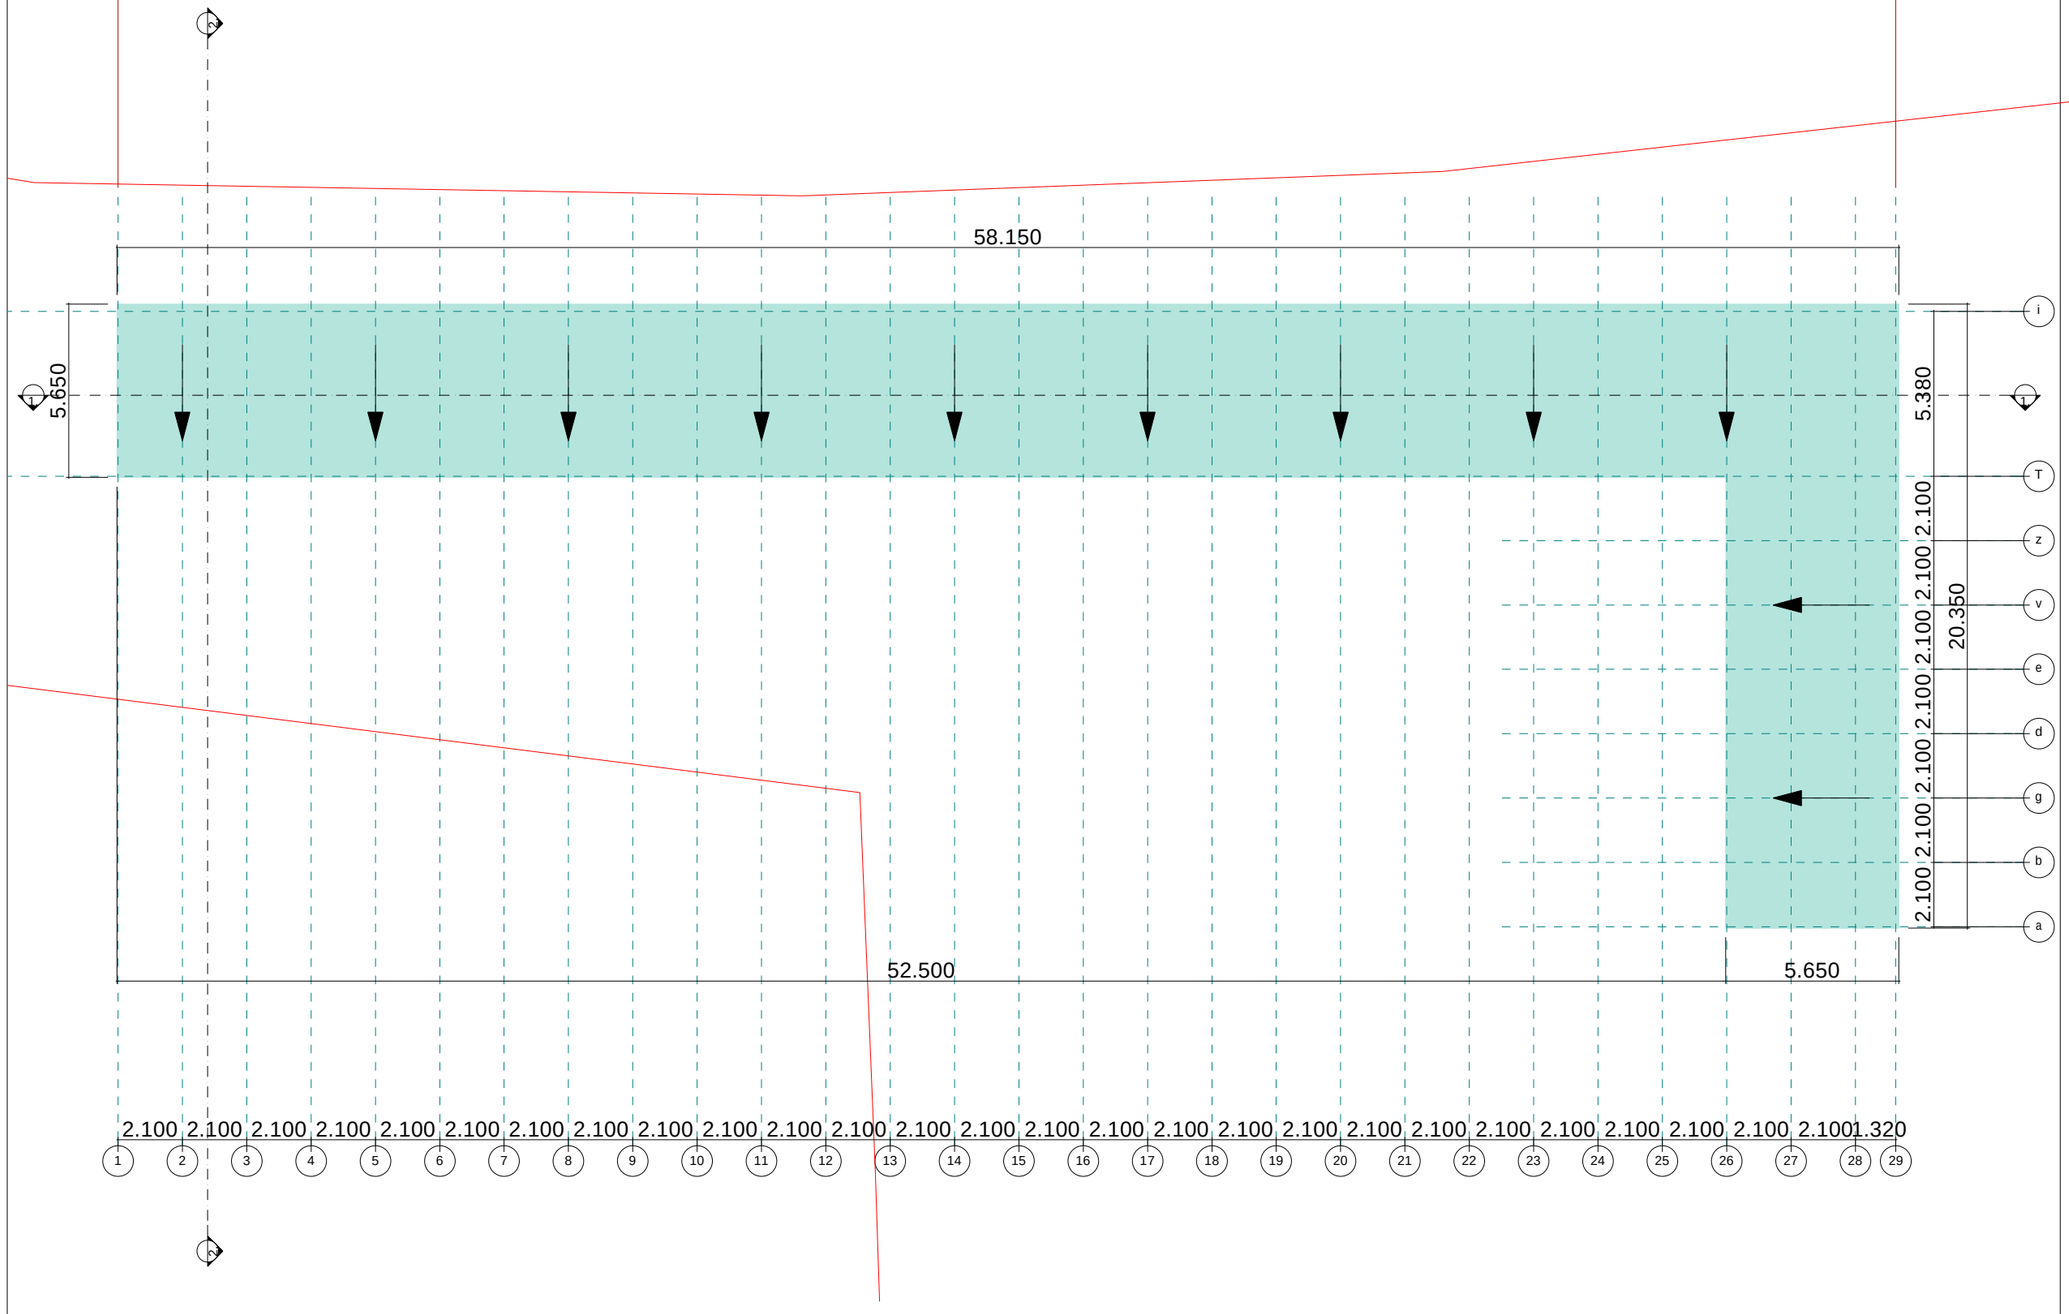

q.Tbili si, moskovis gamzi ris dasawyisSi, avtogasamarTi sadguri s mimdebared miwis nakveTze saTburi s proeqti

BG

pirobiTi niSnebi

eqsplikacia

stadia	proeqti	
furceli	A-3	
furclebi		
Tanamdeboba	gvari	xel.
direqtori	g.bendeliani	
arqiteqtori	n.nasariZe	
Seamowma	g.bendeliani	

saTburi

Sps "bijji"