STUDIO9 architectural design www.studio9.ge	ქ.თბილისი, ზ.ჭავჭავაძის ქ. 9				

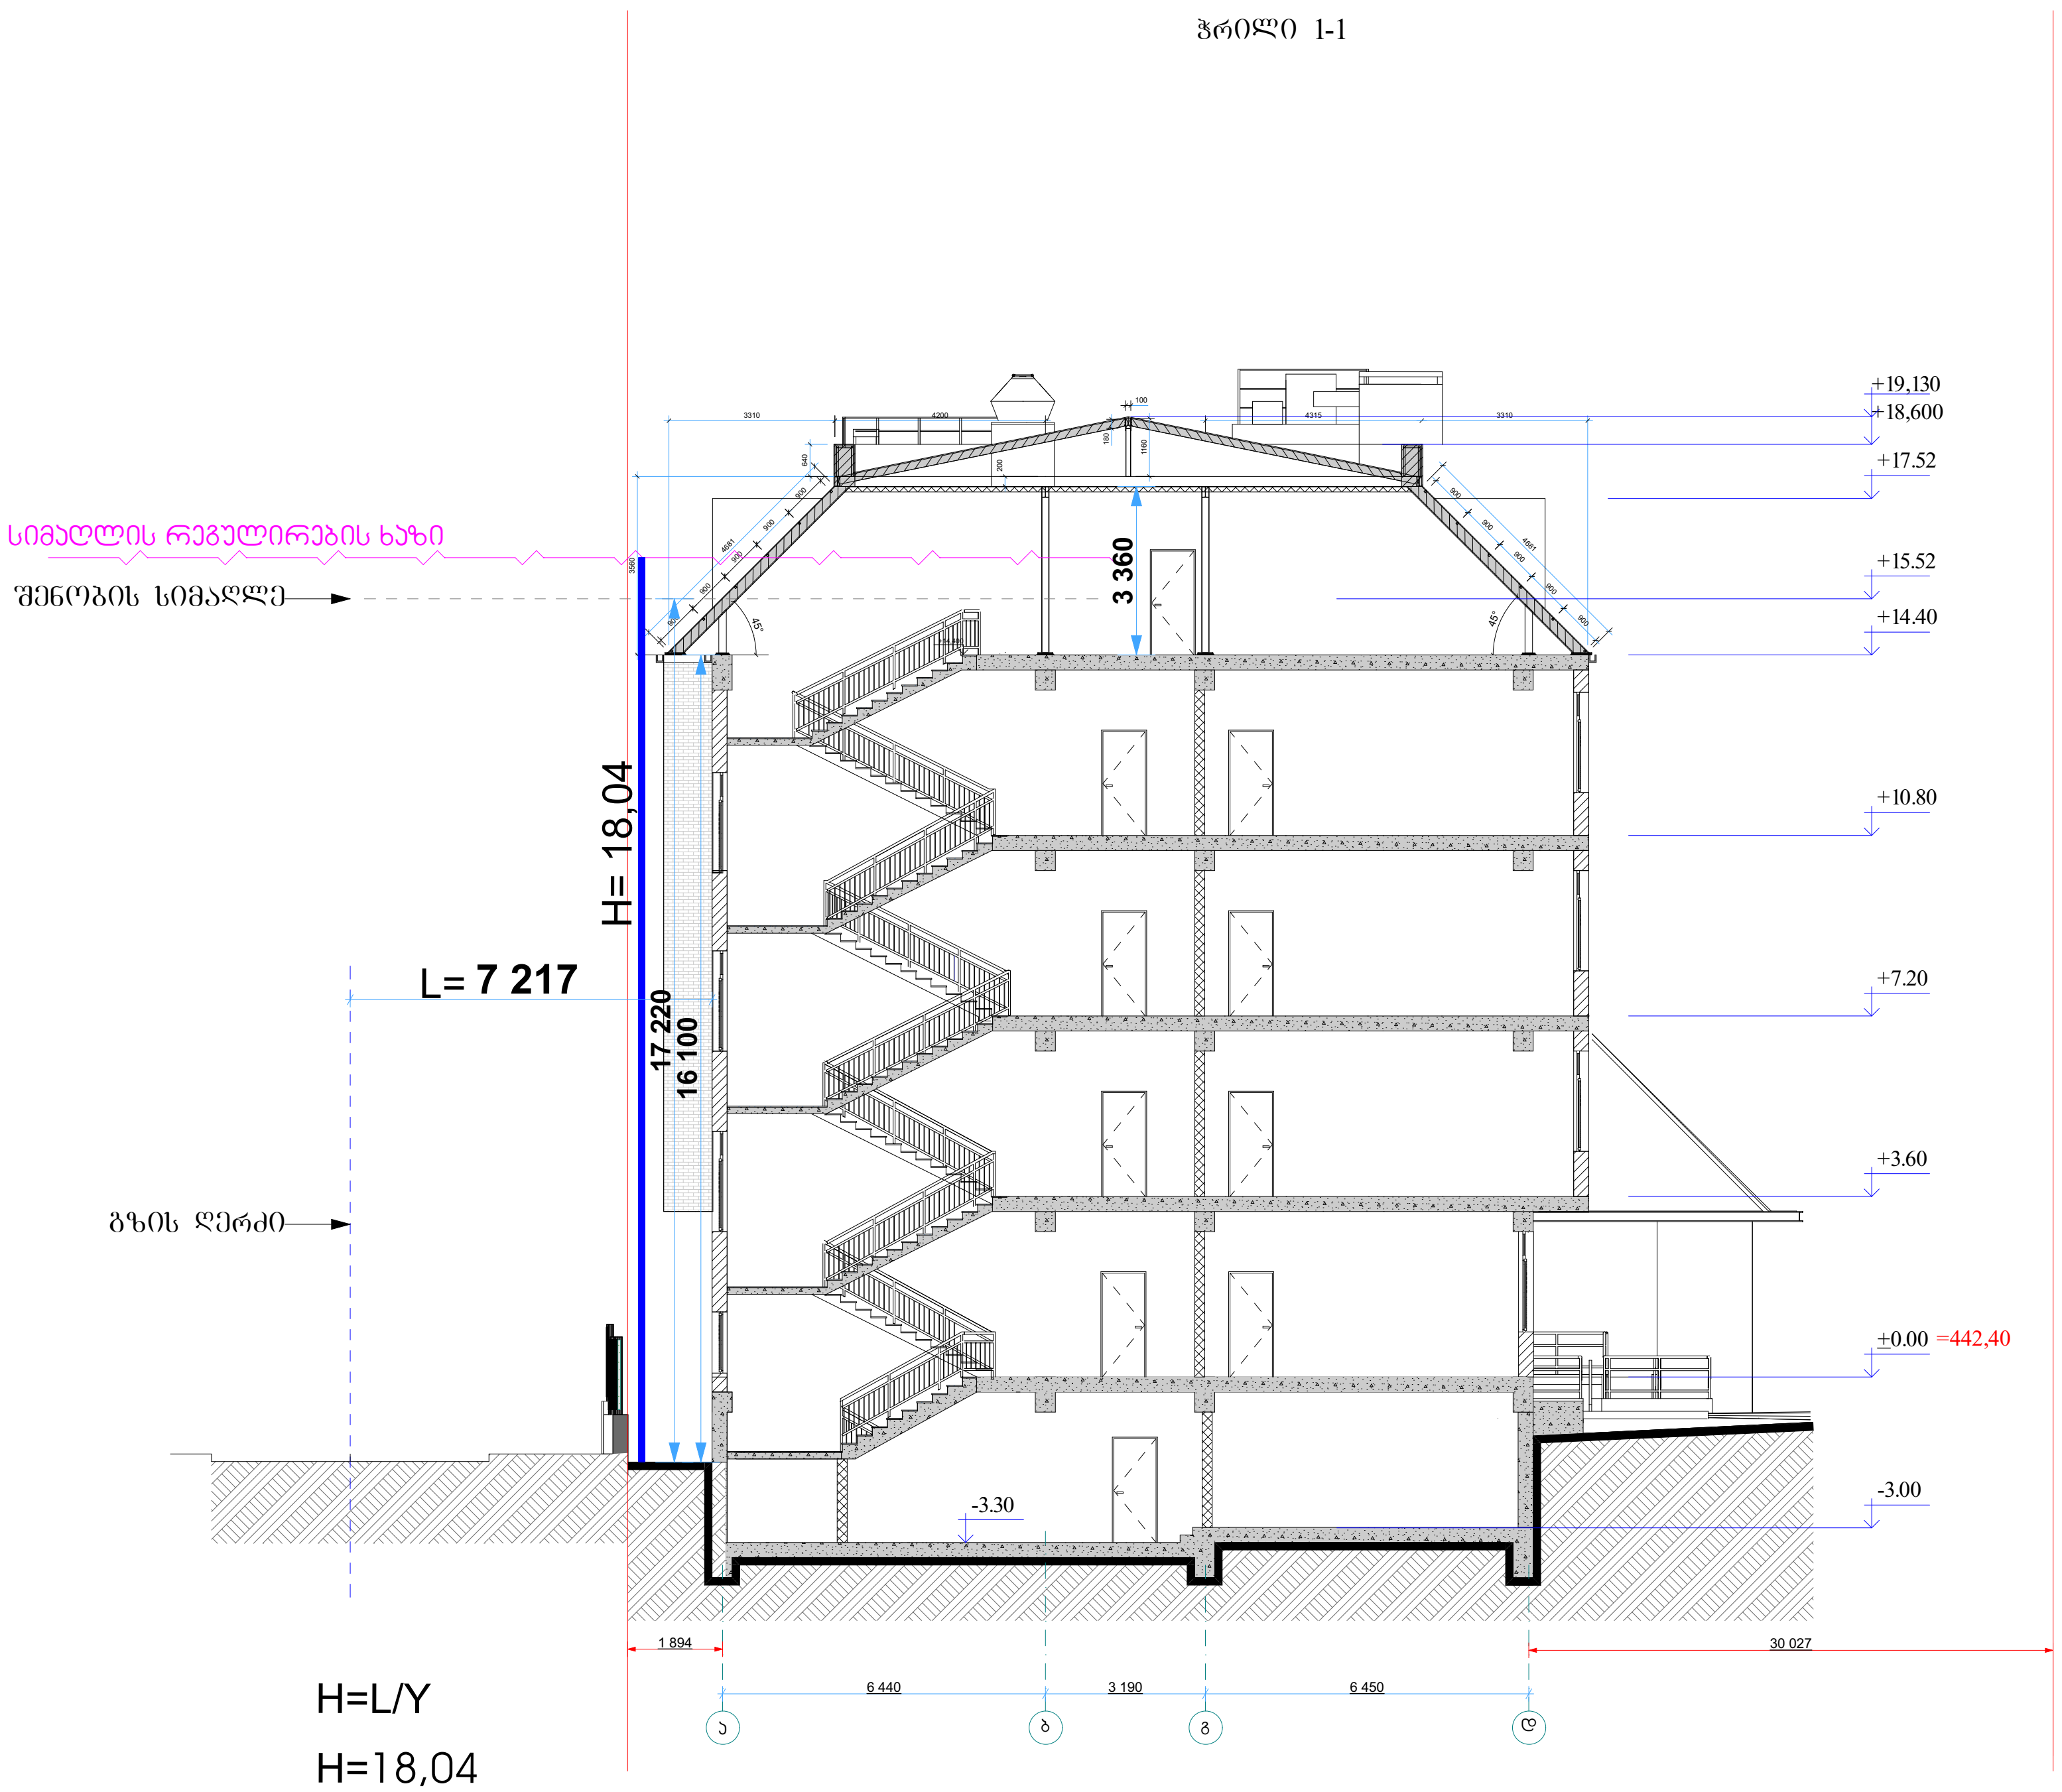

H=L/Y

H=18,04

L=7,217

Y=0.4

7,217/ 0,4 =18,04

2023 წ	შემსრულებლები performers			
	თანამდებობა	სახელი.გვარი	ხელმოწერა	
საპროექტო ორგანიზაცია Company name	დირექტორი	თამთა ხაჭომია		პროექტის დასახელება Job Title
შ.პ.ს "სტუდიო 9"	პრ. ავტორი	მამუკა ჩხაიძე		ფუნქცია: სამეცნიერო და საგანმანათლებლო ობიექტი; სკოლა კორექტირება
	არქიტექტორი	დ. ჩიქოვანი		
	არქიტექტორი	გ.ქოჩიაშვილი		

მისამართი:
Address

ქ. თბილისი, ქუჩა შუამთის №21
ს/კ 01.19.20.027.018

სტადია

არქიტექტურული პროექტის კორექტირება

ექსპლიკაცია:
Explication

ნახაზის დასახელება
Drawing title

სიმაღლის განსაზღვრის სქემა

შენიშვნა:
Notes:

1. ნახაზზე ზომები მოცემულია მილიმეტრებში.
2. ნახაზის ყველა ცვლილება მშენებლობის პროცესში შეთანხმებული უნდა იყოს პროექტის ავტორთან.
3. ფურცლის კორექტირებით ავტომატურად უქმდება წინა ვარიანტი;

ნახაზის სტატუსი Drawing Status	შეს. თარიღი Date	ფურცლის ზომა
	2023/02/15	A3
მასშტაბი. Drawing Scale. 1:200		
ინდექსი № INDEX	ფურც. რაოდ. PAGES	
ა-59		

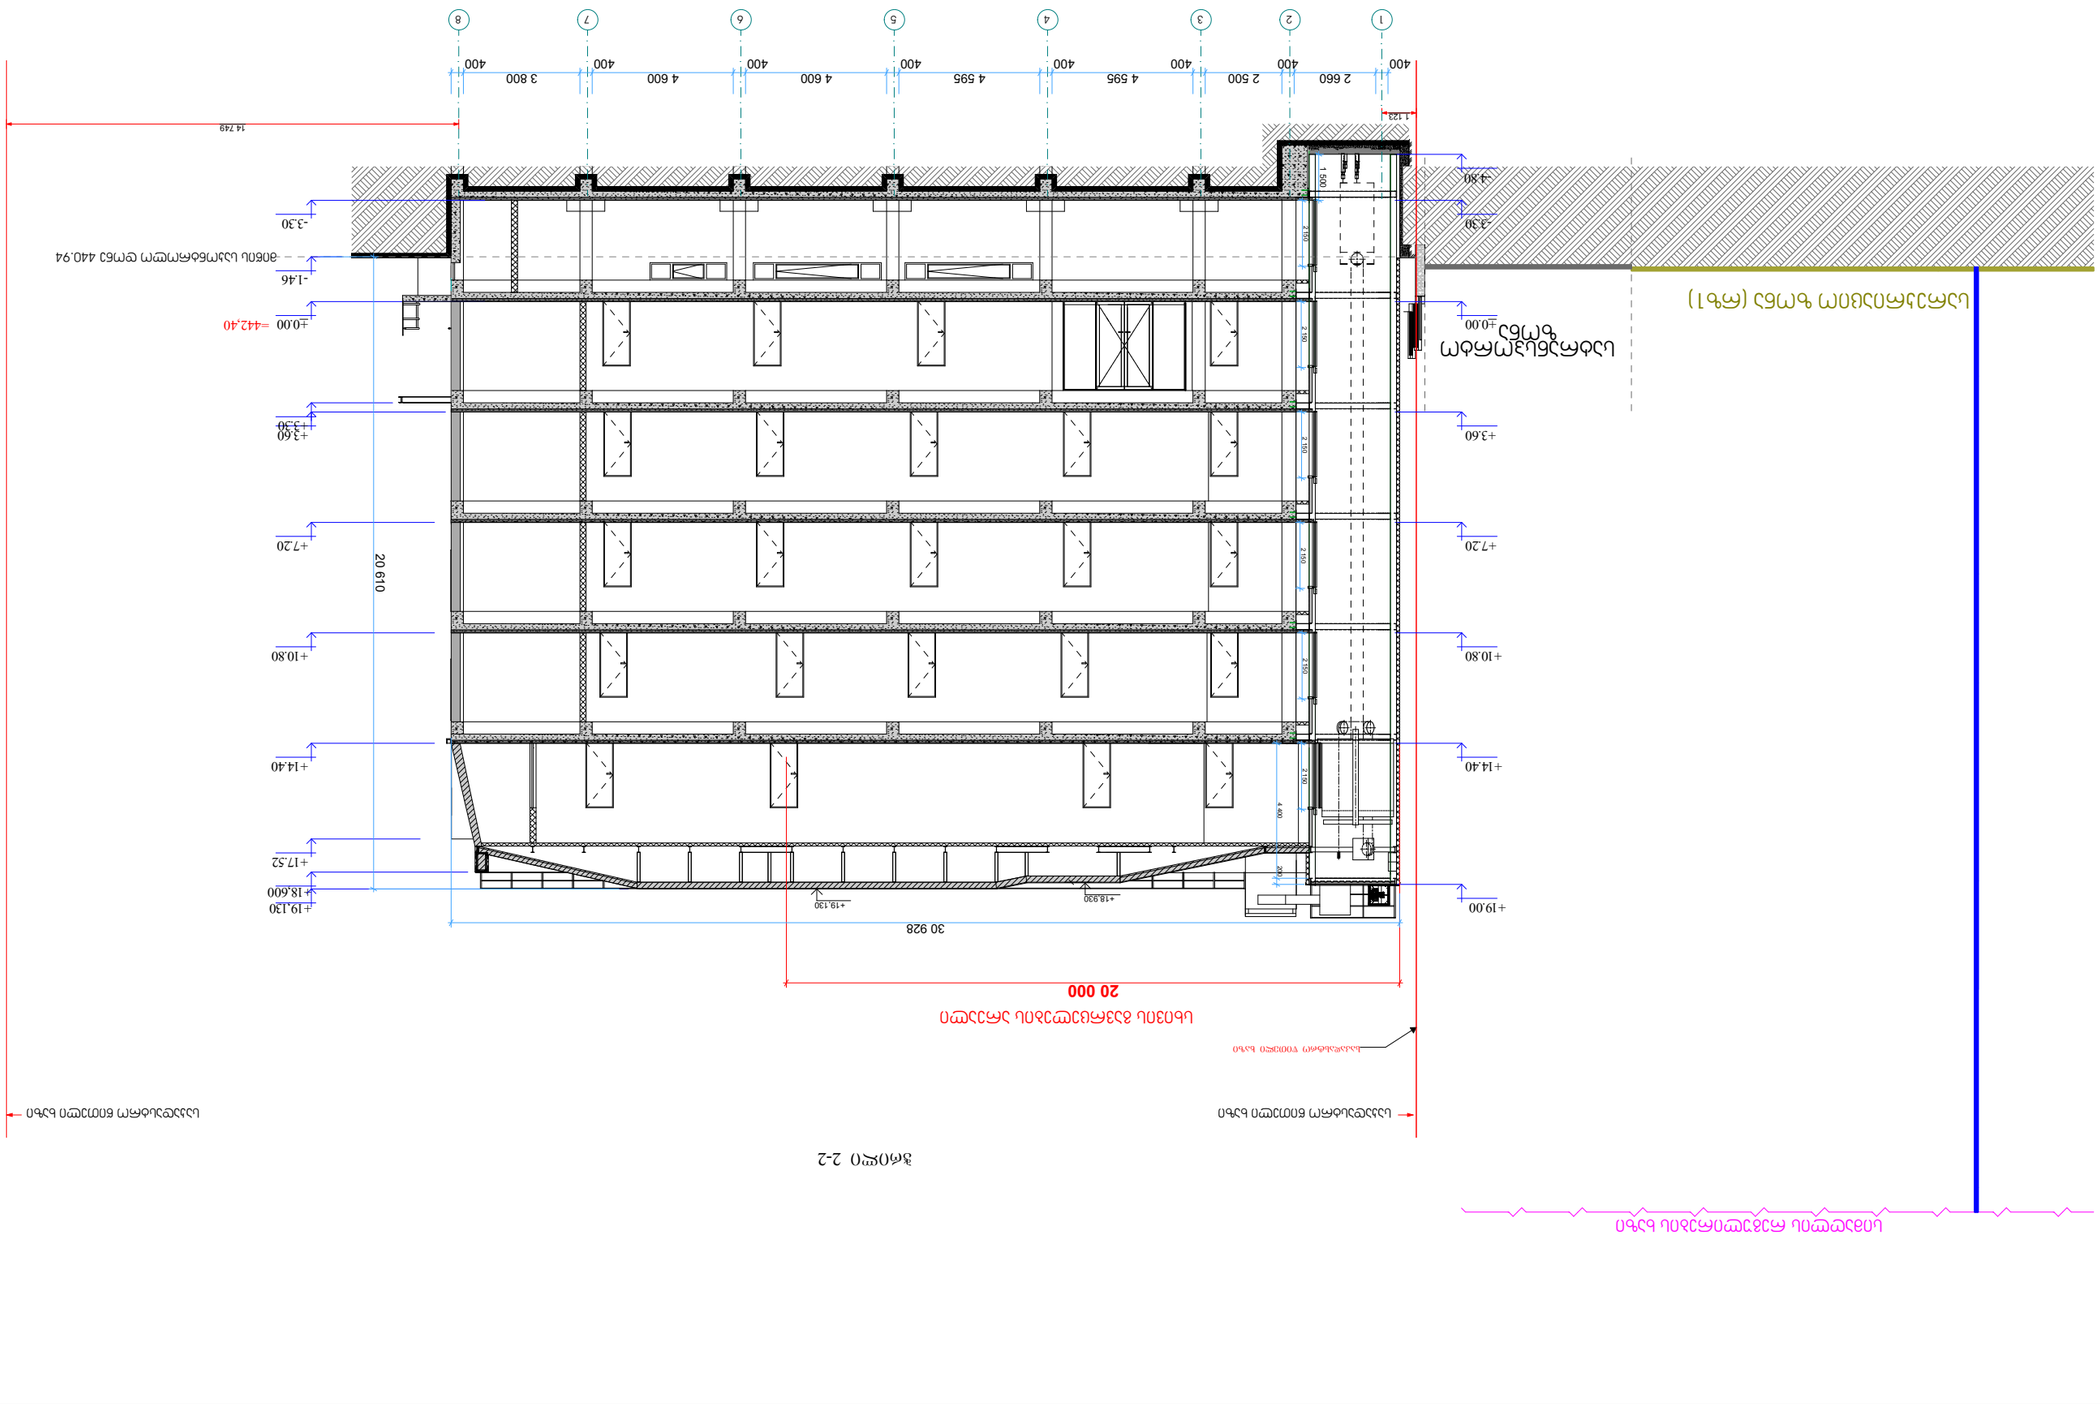
20 000
30 928
20 610
14 749
1 123
2 660
400
2 500
4 595
4 600
3 800
+19.00
+14.40
+10.80
+7.20
+3.60
±0.00
-1.46
+19.130
+18.600
+17.52
+18.930
+19.130
+3.30
+4.80
-3.30
-1.46
±0.00 =442.40
+3.60
+7.20
+10.80
+14.40
+19.00
4 600
2 150
200
