მრავალფუნქციური საცხოვრებელი კომპლექსი ალ.ყაზბეგის 24-ში
IV ბლოკი

მ 1:200

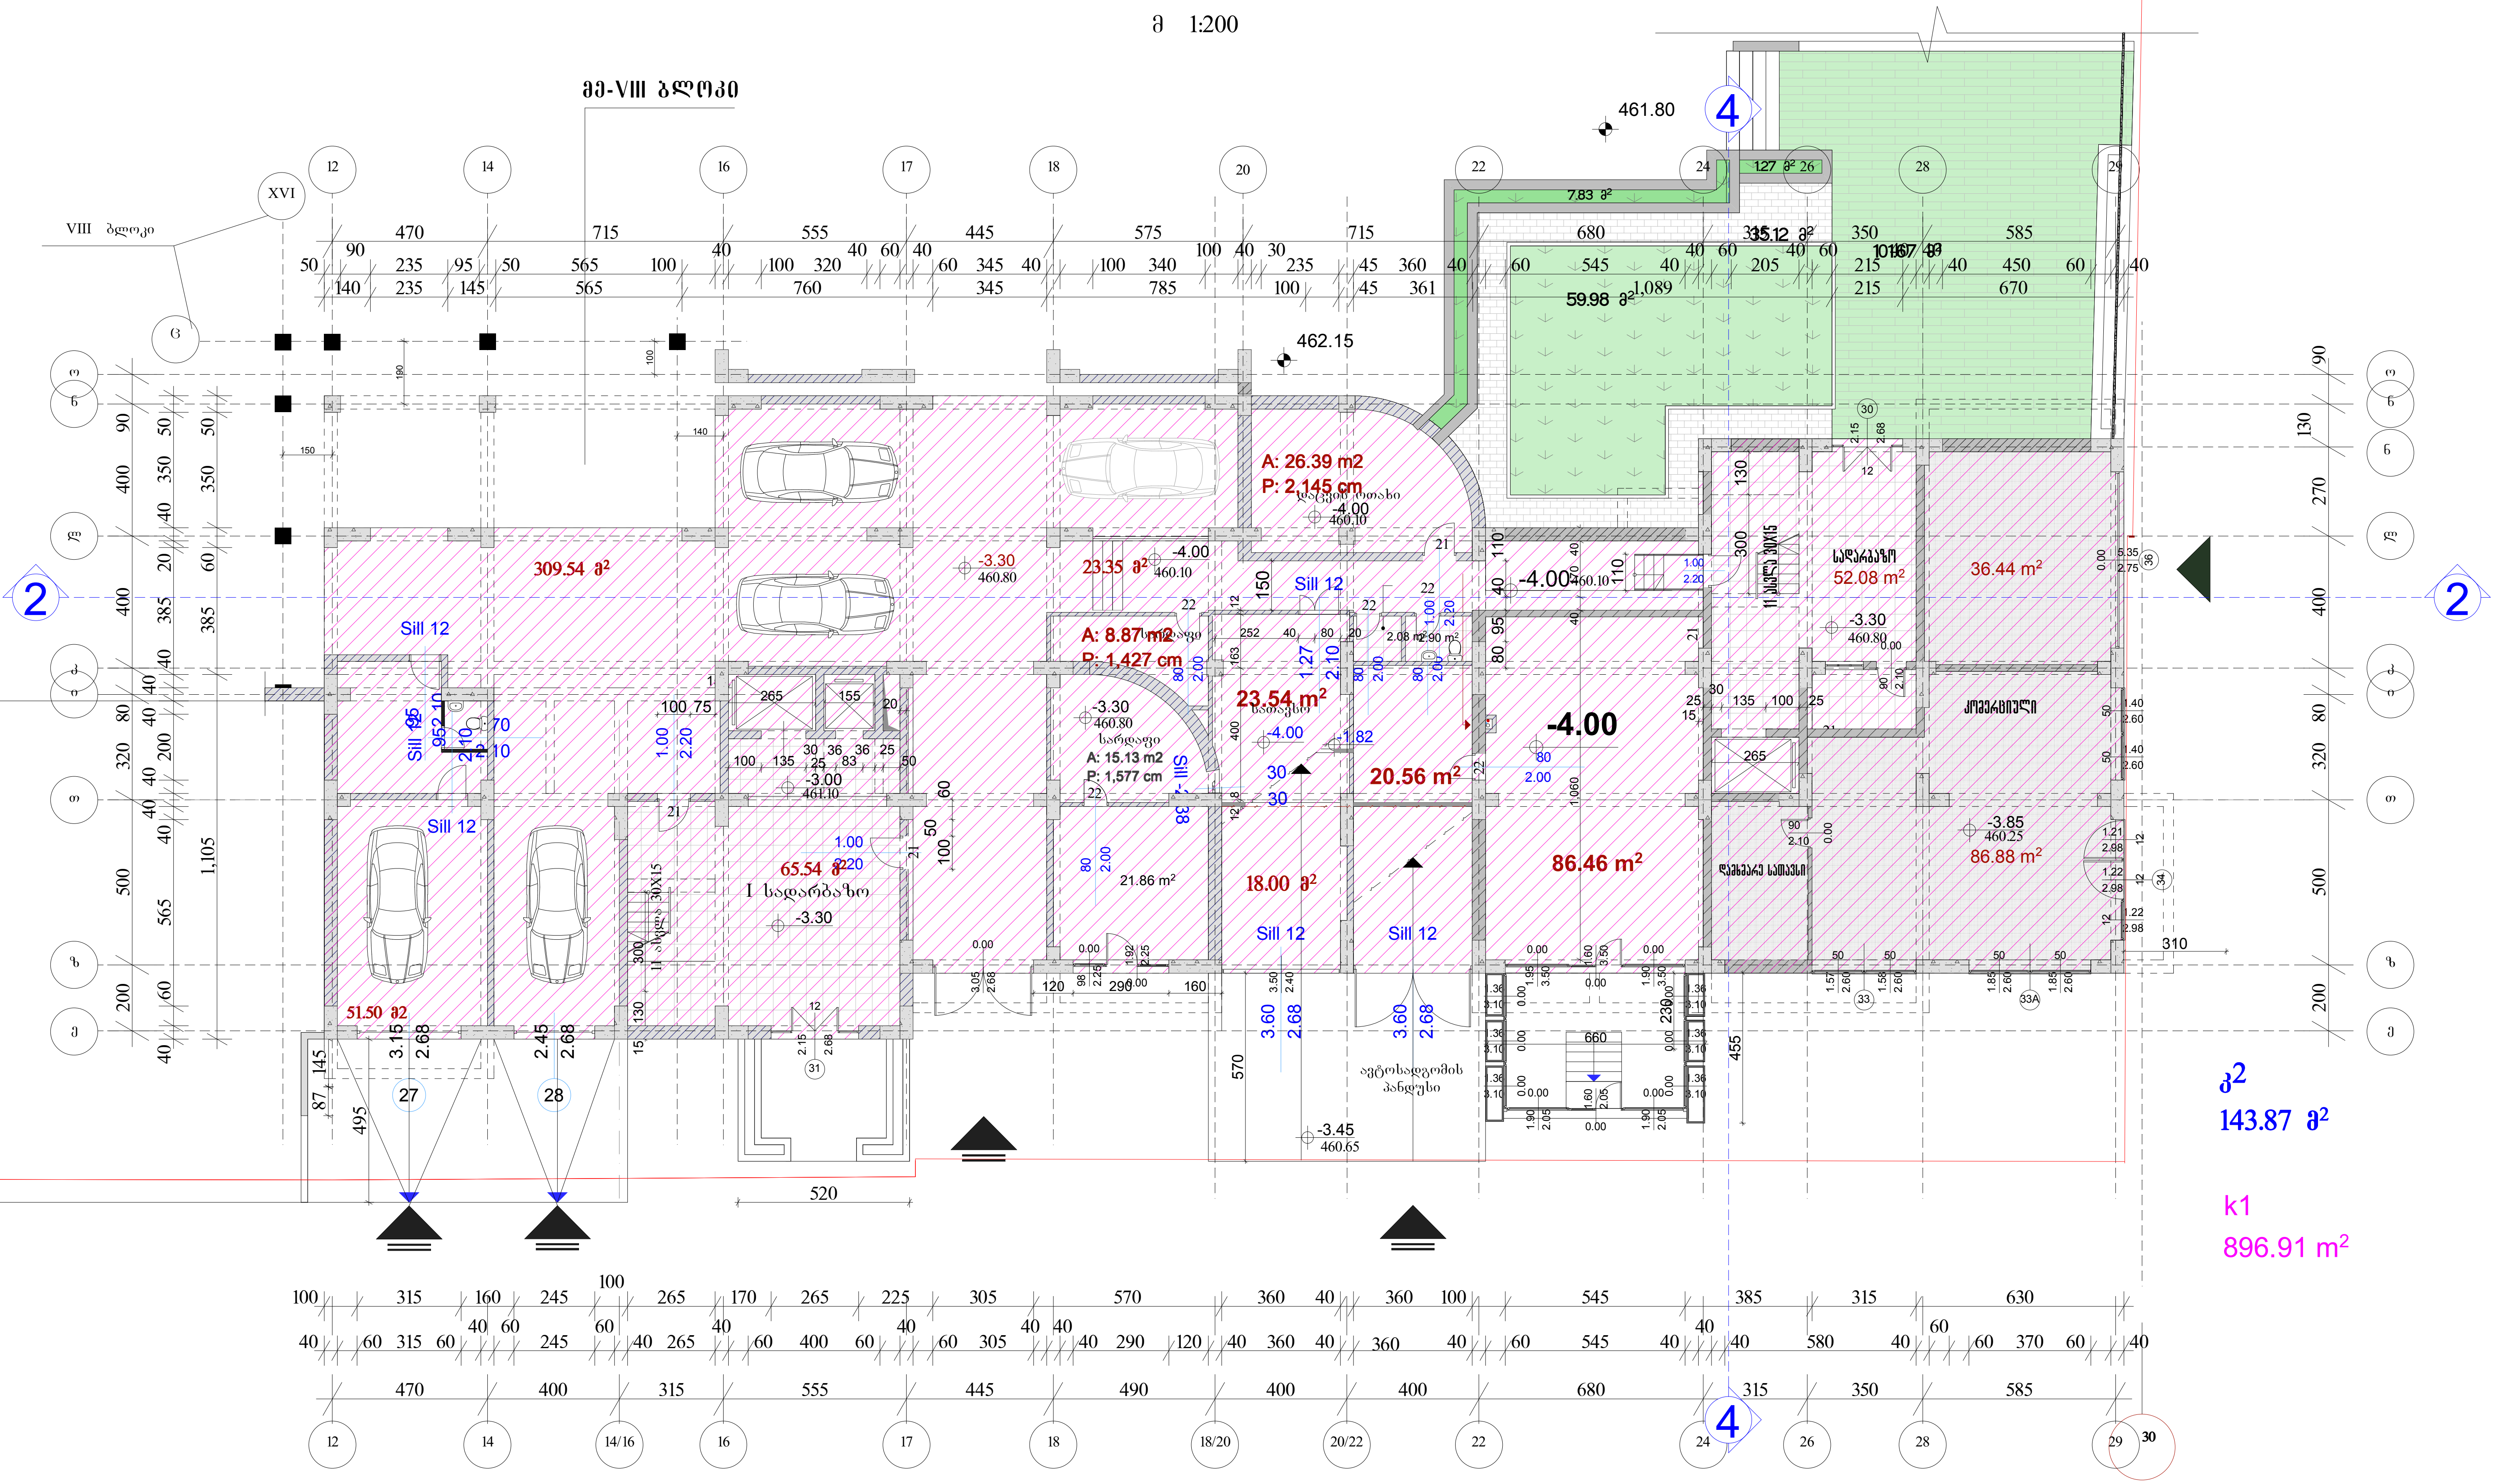

ა ქ ს ი ს ი				დ ა მ კ ვ ე თ ი იმა ,,ყაზბეგი-24,,	დავეთა №	
საპ. ჯგ. ხელმძღვ.	ნ. კილასონია					
პრ. ავტორები	ნ. კილასონია			მრავალფუნქციური კომპლექსი ალ. ყაზბეგის გამზირის №24-ში მე-IV ბლოკი	სტადია:	
	ზ. დიაკვნიშვილი					
	ნ. მოსულიშვილი					
პრ. მთ. კონსტრ.	ა. ბეროშვილი			გეგმა -3.30 ნიშნულზე	ფურც.	სულ ფურც.
შეამოწმა						

მრავალფუნქციური საცხოვრებელი კომპლექსი ალ.ყაზბეგის 24-ში
IV ბლოკი

მ 1:200

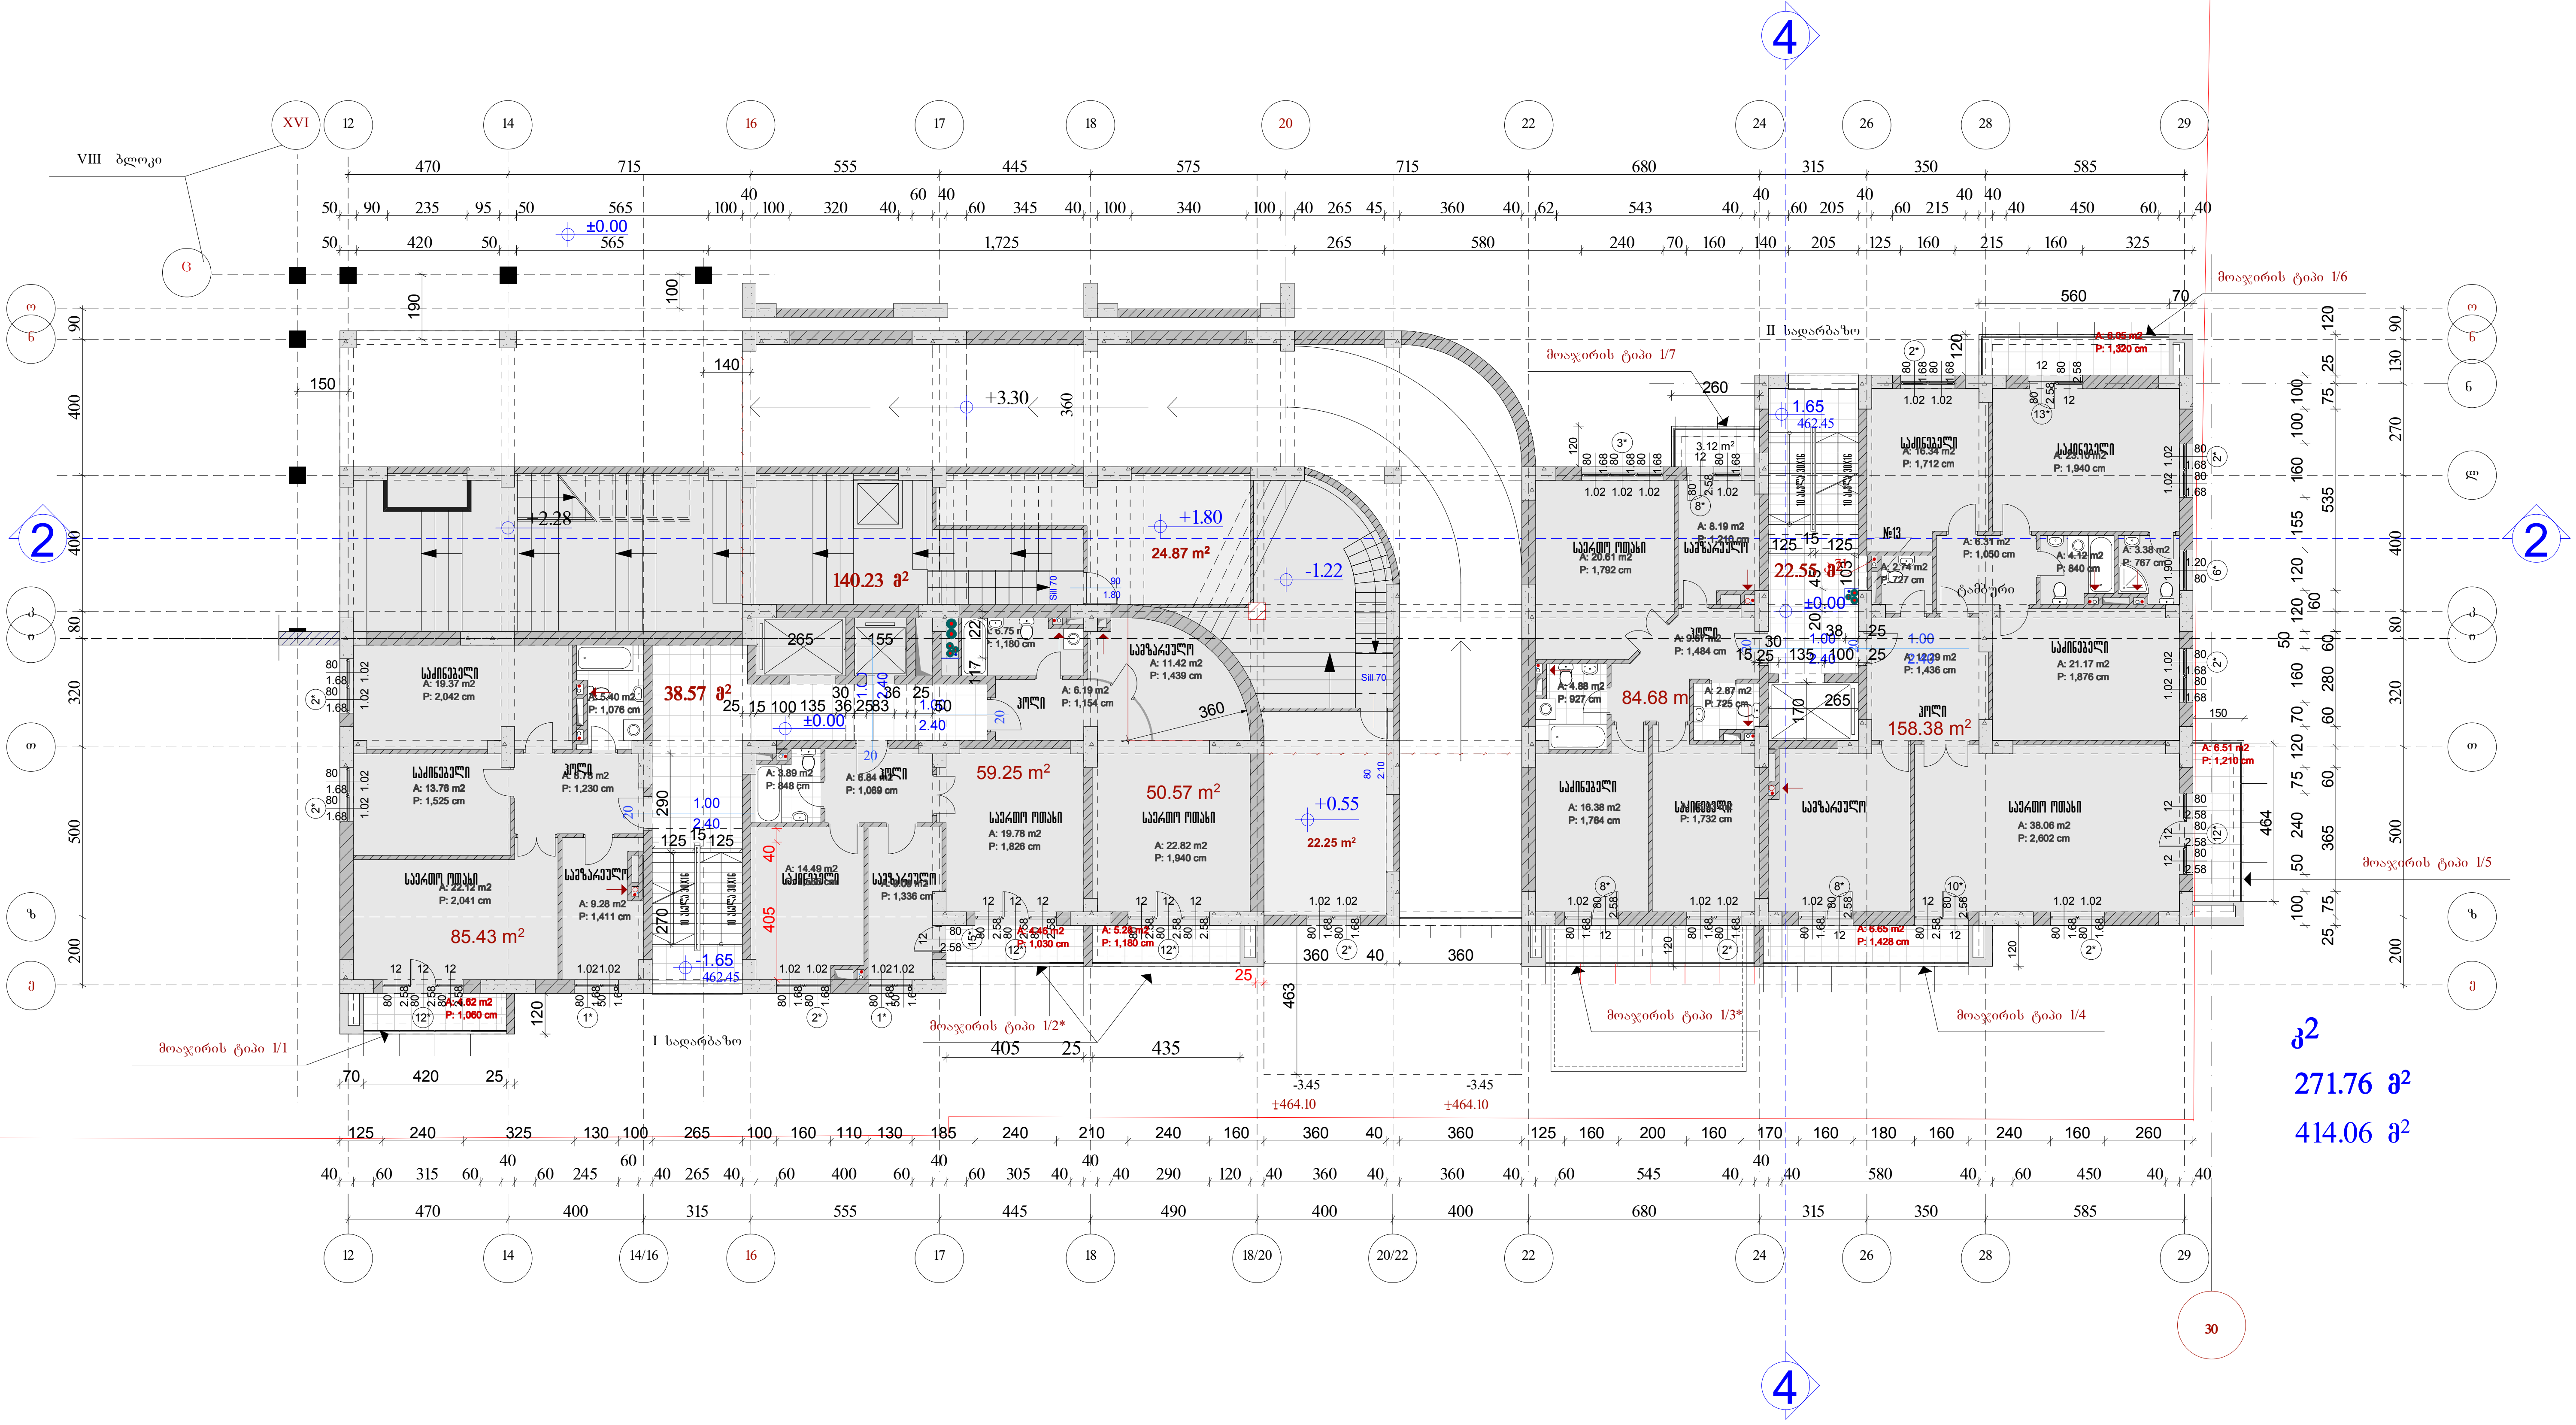

ა ქ ს ი ს ი				დ ა მ კ ვ ე თ ი იმა ,,ყაზბეგი-24,,	დაკვეთა №	
საპ. ჯგ. ხელმძღვ.	ნ. კილასონია			მრავალფუნქციური კომპლექსი ალ. ყაზბეგის გამზირის №24-ში მე-IV ბლოკი	სტადია:	
პრ. ავტორები	ნ. კილასონია					
	ზ. დიაკვნიშვილი					
	ნ. მოსულიშვილი					
პრ. მთ. კონსტრ.	ა. ბეროშვილი			გეგმა 0.00 ნიშნულზე	ფურც.	სულ ფურც.
შეამოწმა						







მრავალფუნქციური საცხოვრებელი კომპლექსი ალ.ყაზბეგის 24-ში
IV ბლოკი

მ 1:200

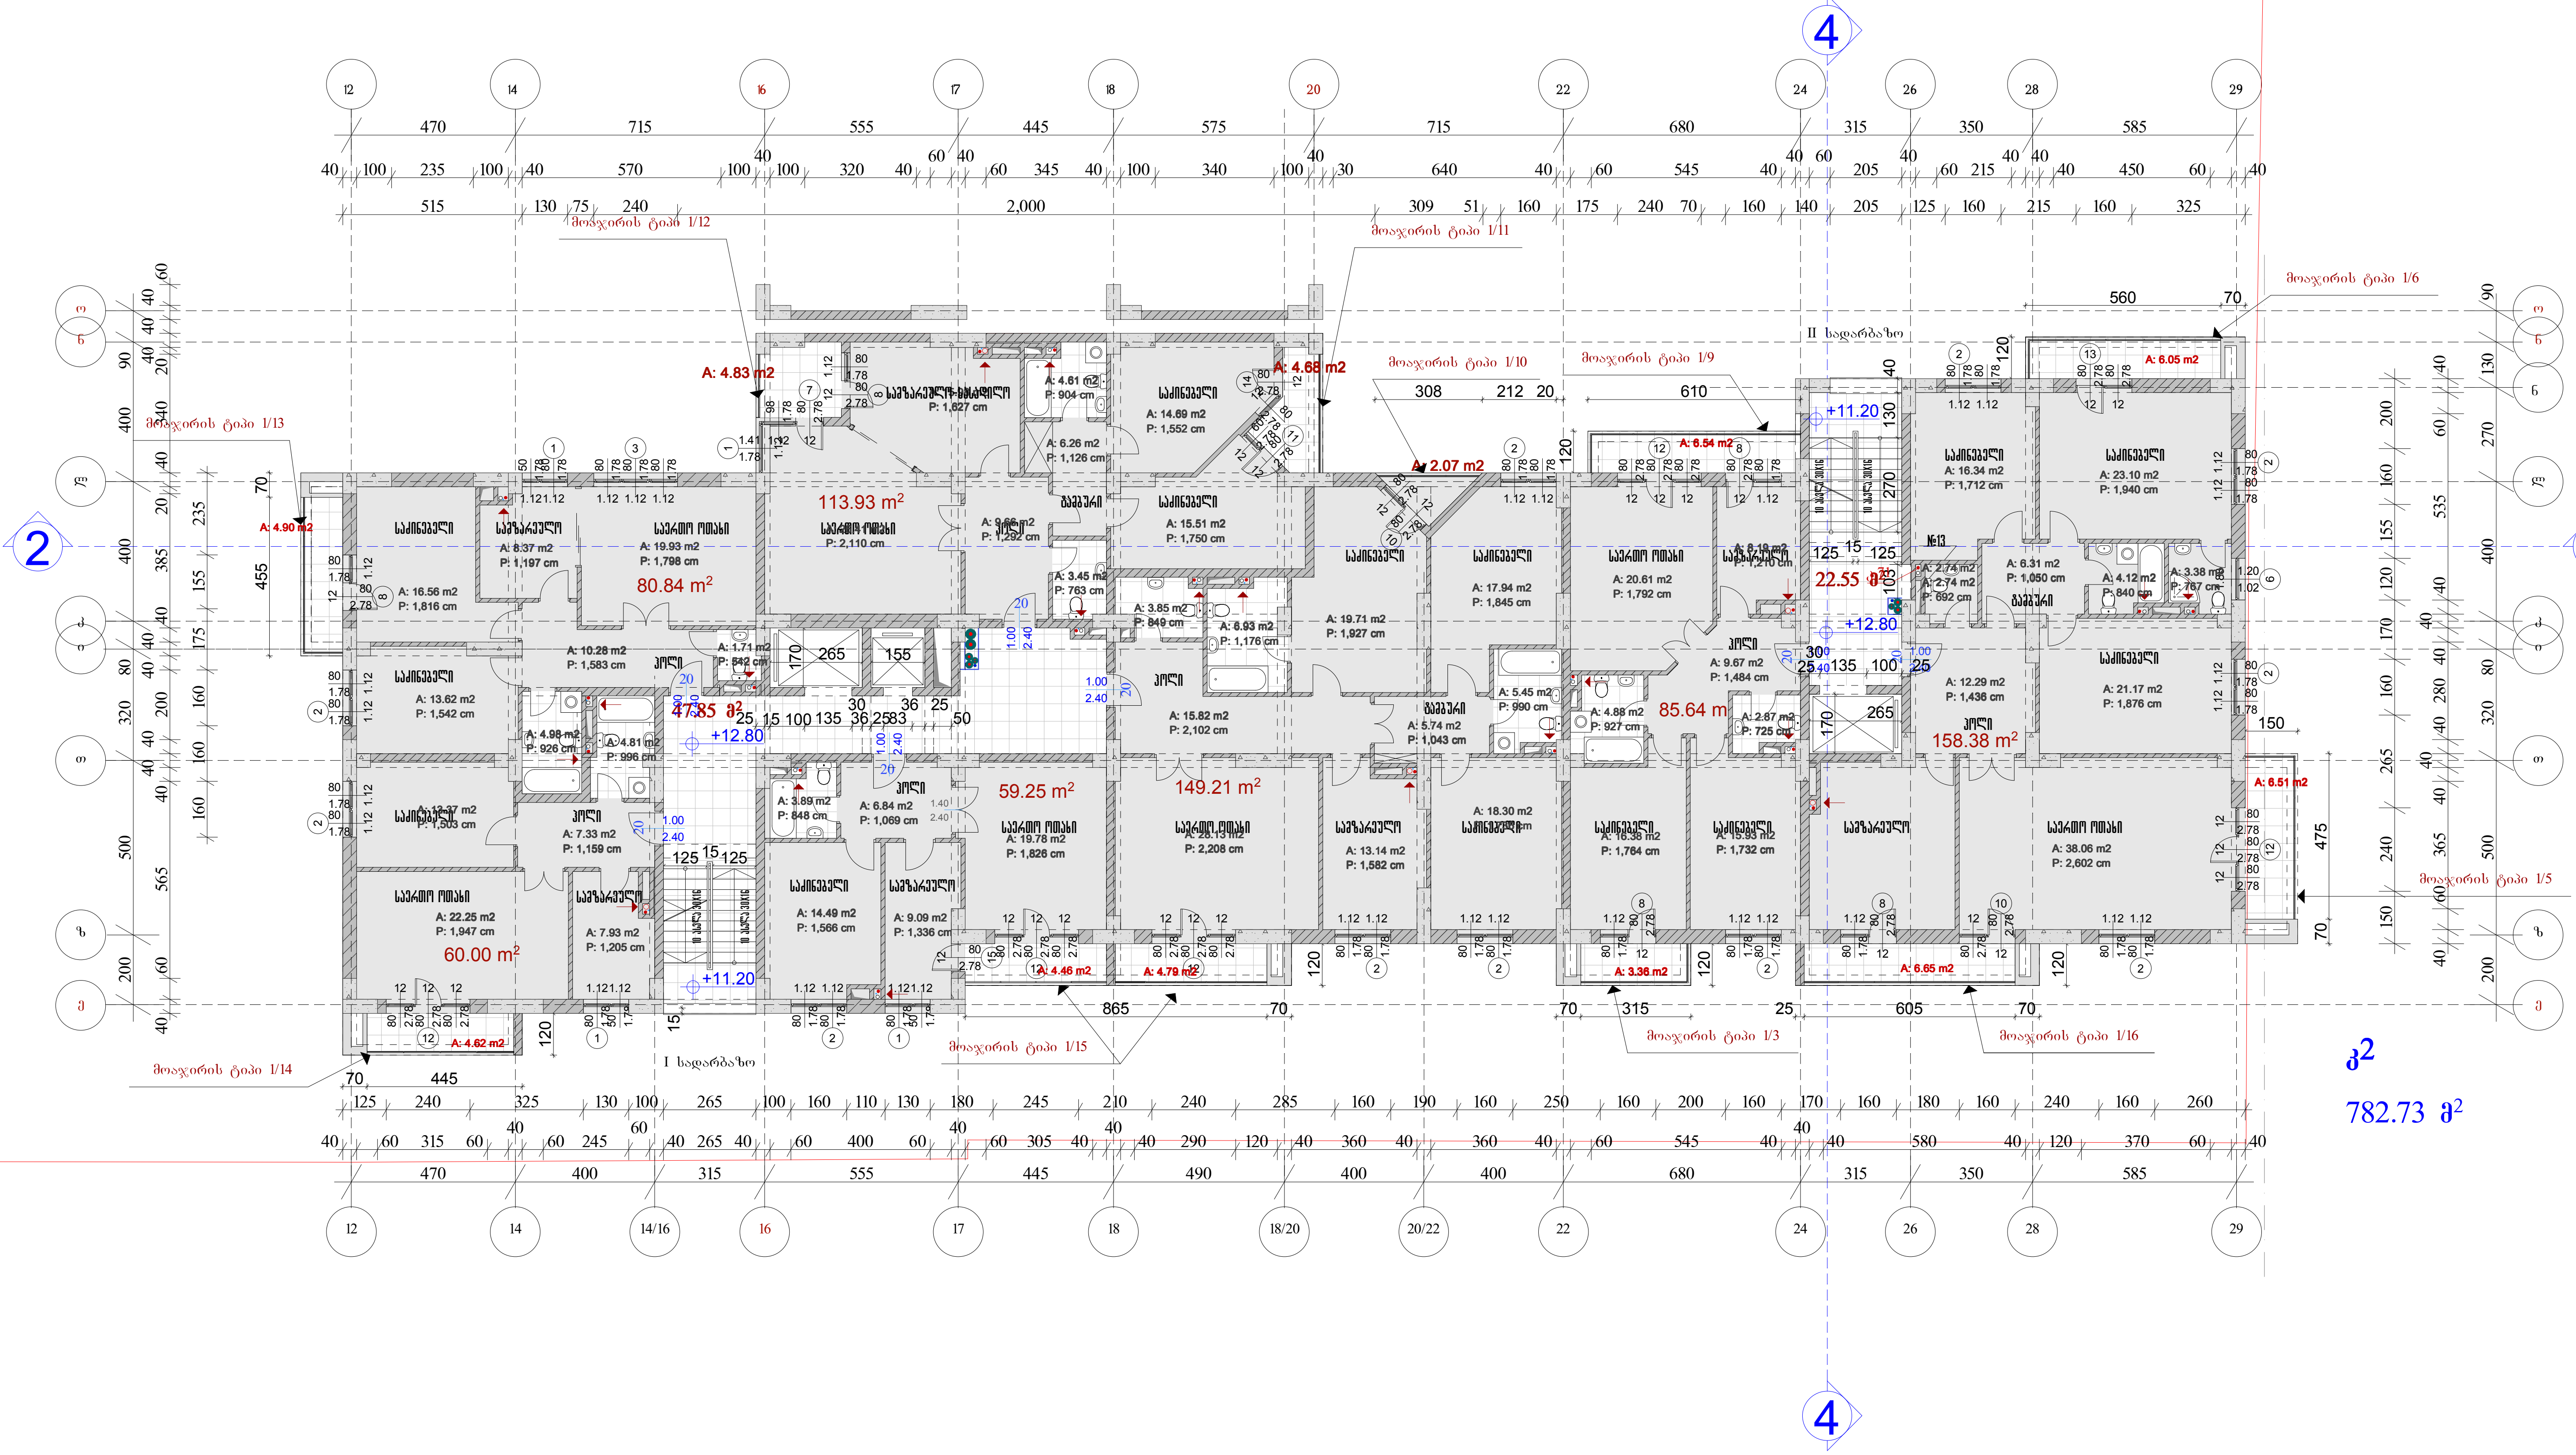

მ²

782.73 მ²

ა ქ ს ო ს ო				დ ა მ კ ვ ე თ ი იმა ,,ყაზბეგი-24,,	დაკვეთა №	
საპ. ჯგ. ხელმძღვ.	ნ. კილასონია					
პრ. ავტორები	ნ. კილასონია			მრავალფუნქციური კომპლექსი ალ. ყაზბეგის გამზირის №24-ში მე-IV ბლოკი	სტადია:	
	ზ. დიაკვნიშვილი					
პრ. მთ. კონსტრ.	ა. ბეროშვილი			გეგმა 12.80 ნიშნულზე	ფურც.	სულ ფურც.
შეამოწმა						

მრავალფუნქციური საცხოვრებელი კომპლექსი ალ.ყაზბეგის 24-ში
IV ბლოკი

მ 1:200

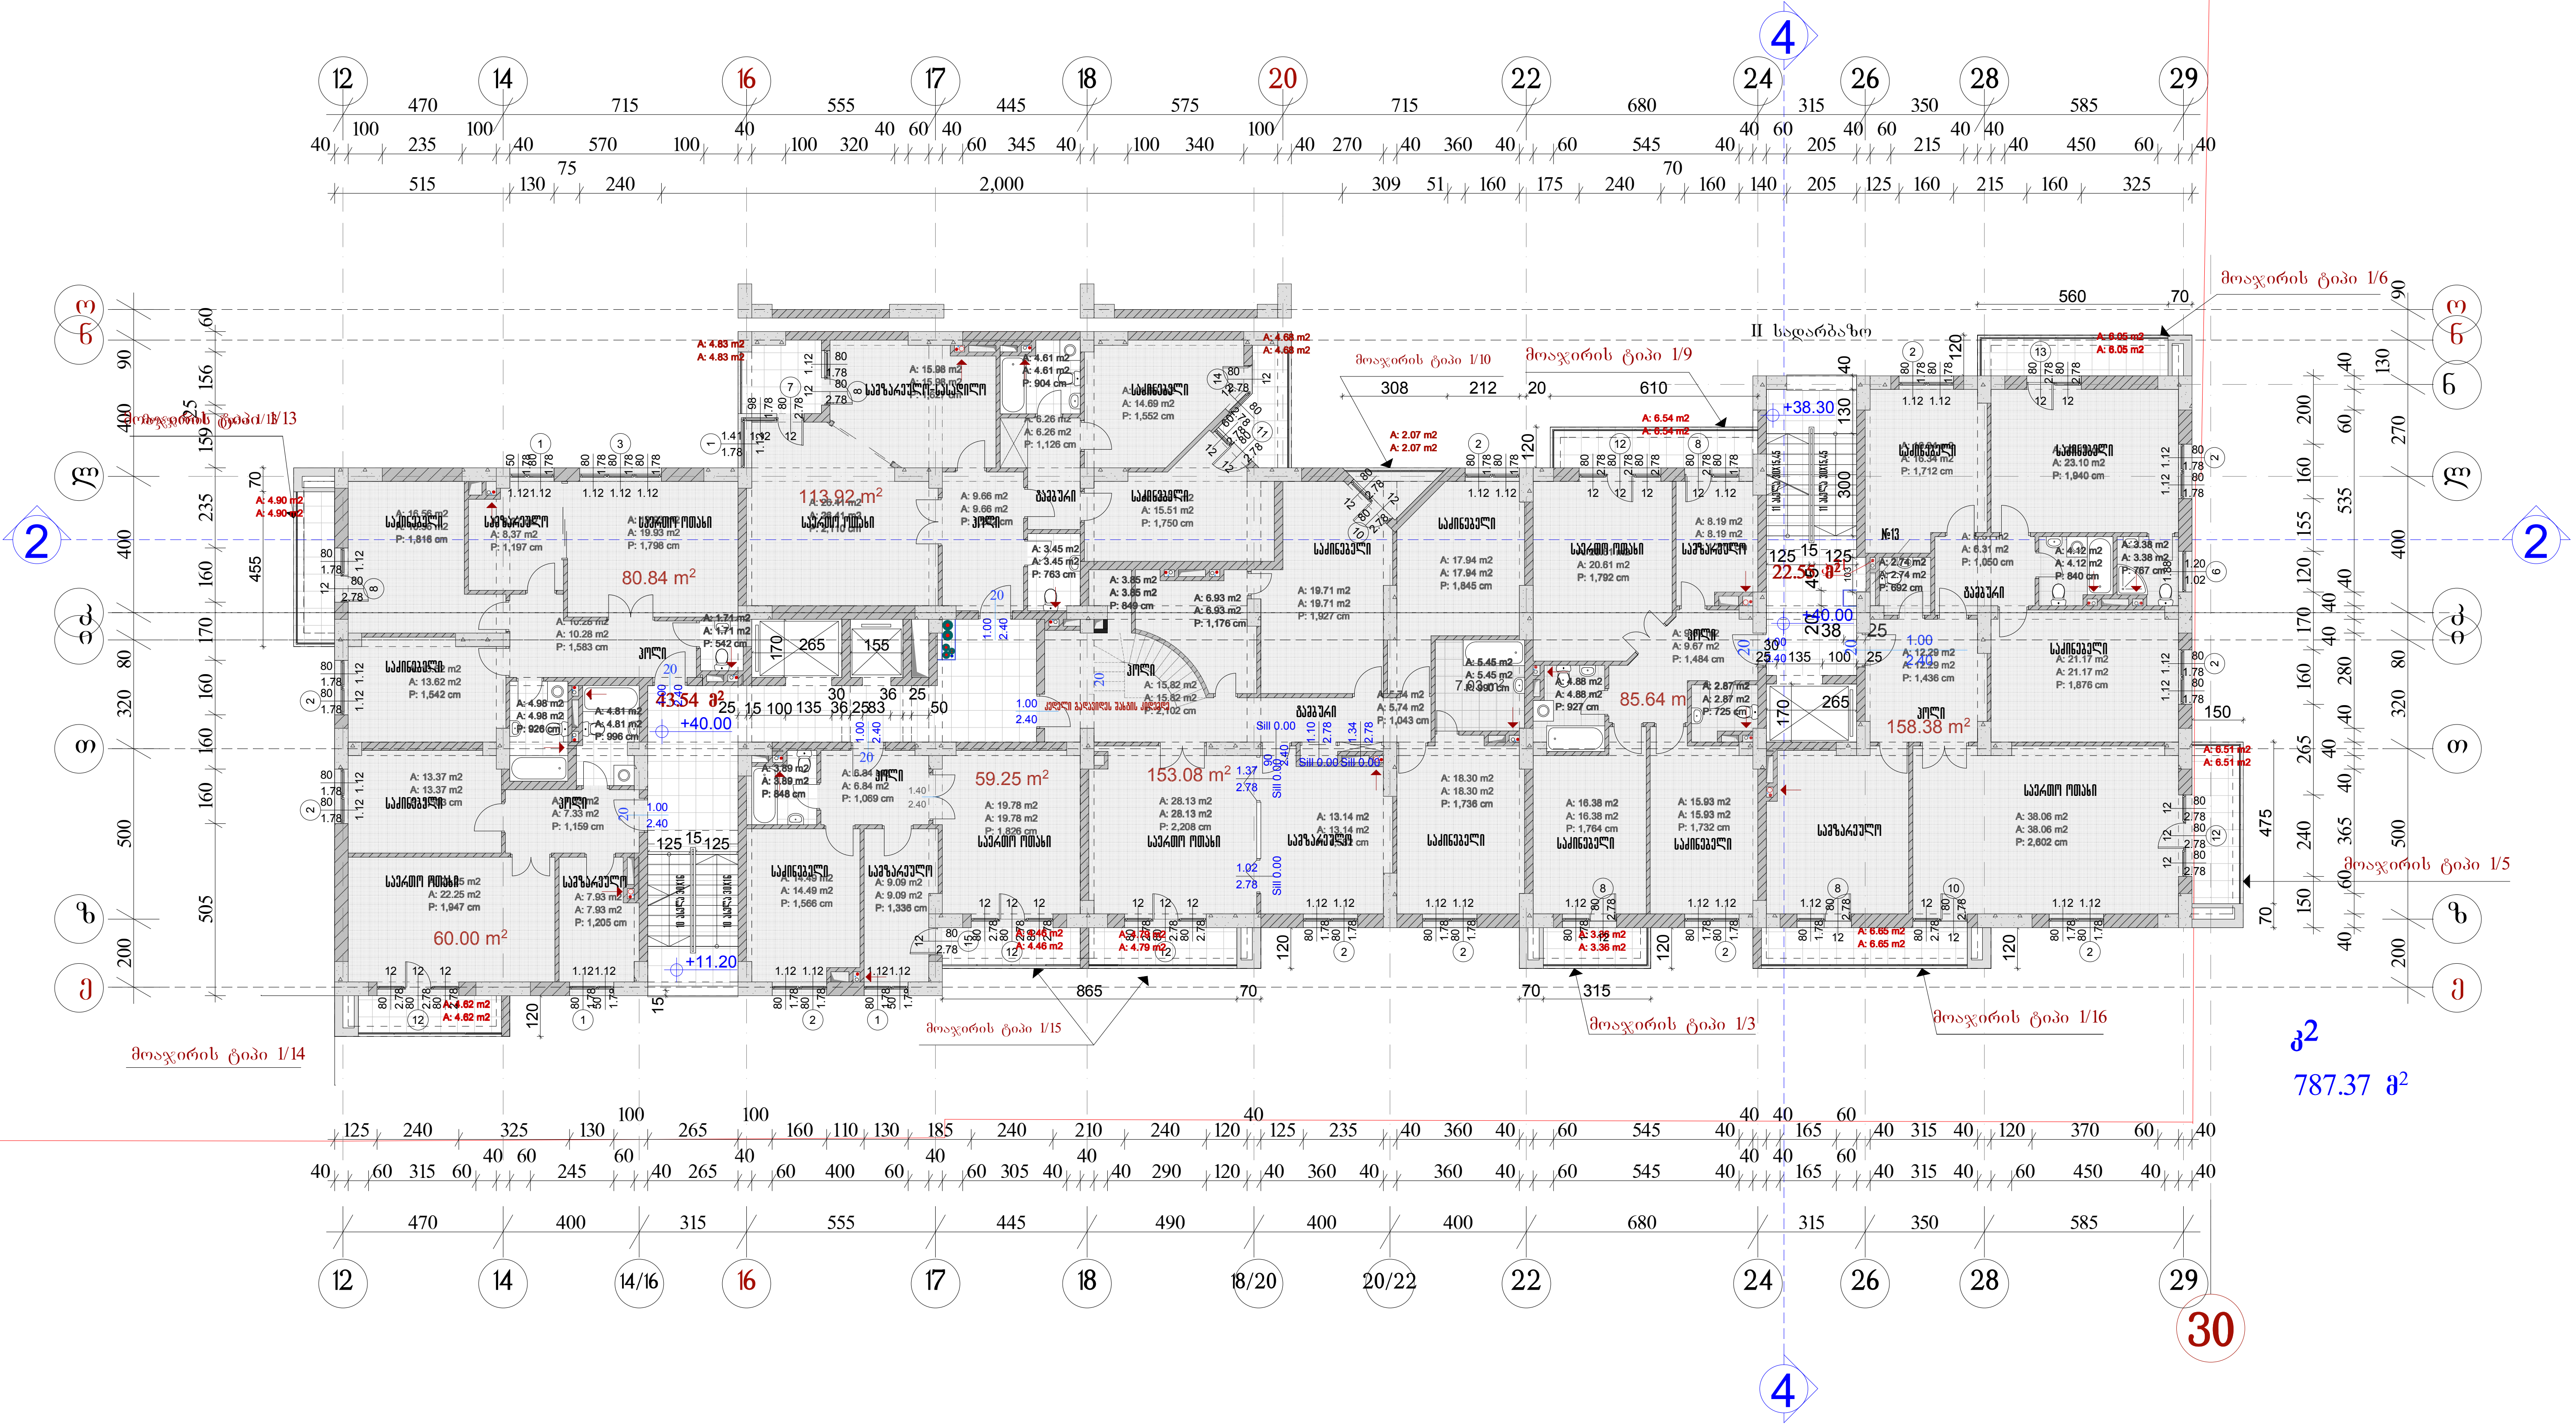

ა ქ ს ი ს ი				დ ა მ კ ვ ე თ ი იმა „ყაზბეგი-24„	დაკვეთა №	
საპ. ჯგ. ხელმძღვ.	ნ. კილასონია			მრავალფუნქციური კომპლექსი ალ. ყაზბეგის გამზირის №24-ში მე-IV ბლოკი	სტადია:	
პრ. ავტორები	ნ. კილასონია					
	ზ. დიაკვნიშვილი					
	ნ. მოსულიშვილი					
პრ. მთ. კონსტრ.	ა. ბეროშვილი			გეგმა 40.00 ნიშნულზე	ფურც.	სულ ფურც.
შეამოწმა						


მრავალფუნქციური საცხოვრებელი კომპლექსი ალ.ყაზბეგის 24-ში
IV ბლოკი


მ 1:200

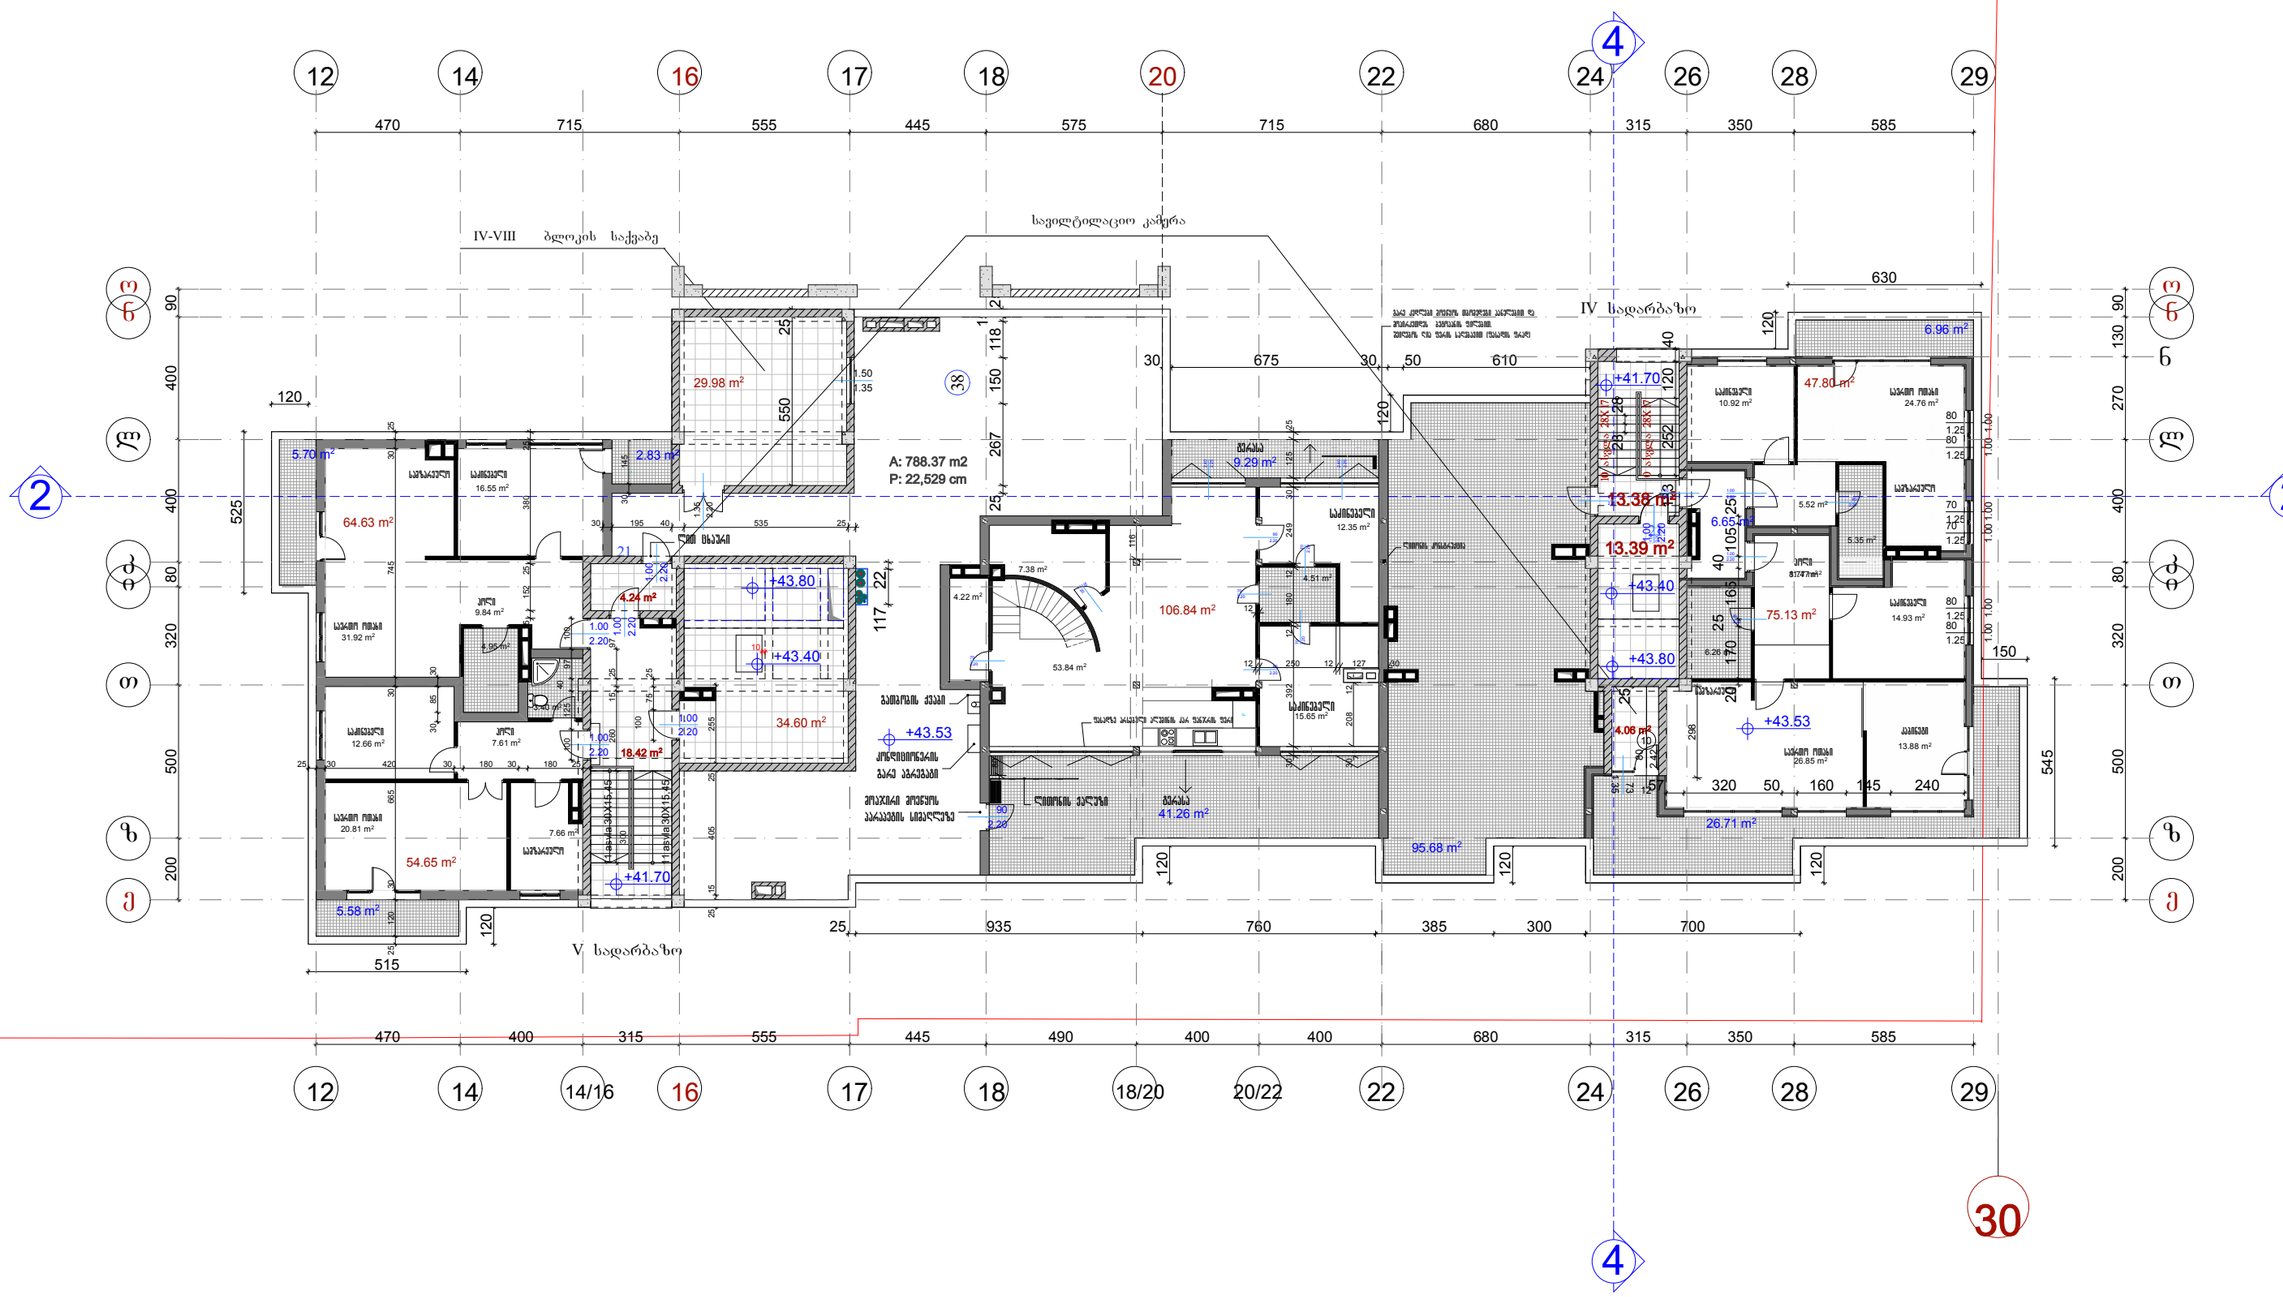

ა ჭ ს ი ს ი				დ ა მ კ ვ ე თ ი ო მპა ..ყაზბეგი-24..	დაკვეთა №
სპა. ჯგ. ხელმძღვ.	ნ. კილასონია				
პრ. ავტორები	ნ. კილასონია			მრავალფუნქციური კომპლექსი ალ. ყაზბეგის გამზირის №24-ში მე-IV ბლოკი	სტადია:
	ზ. დიაკვნიშვილი				
	ნ. მოხულიშვილი				
პრ. მთ. კონსტრ.	ა. ბერიშვილი			სახურავის გეგმა 43.53 ნიშნულზე	ფურც. / სულ ფურც.
შემოწმება					

