









-3.30
±0.00
+19.60
+23.00
+26.40
+29.80
+33.20
+36.60
+40.00
+43.40
1,228
430
158 162 158 162 158 162 178 162 178 162 178

მრავალფუნქციური კომპლექსი
ალ. ყაზბეგის გამზირის №24-ში

მე-IV ბლოკი
ფასადი ე-ნ ღერძებში

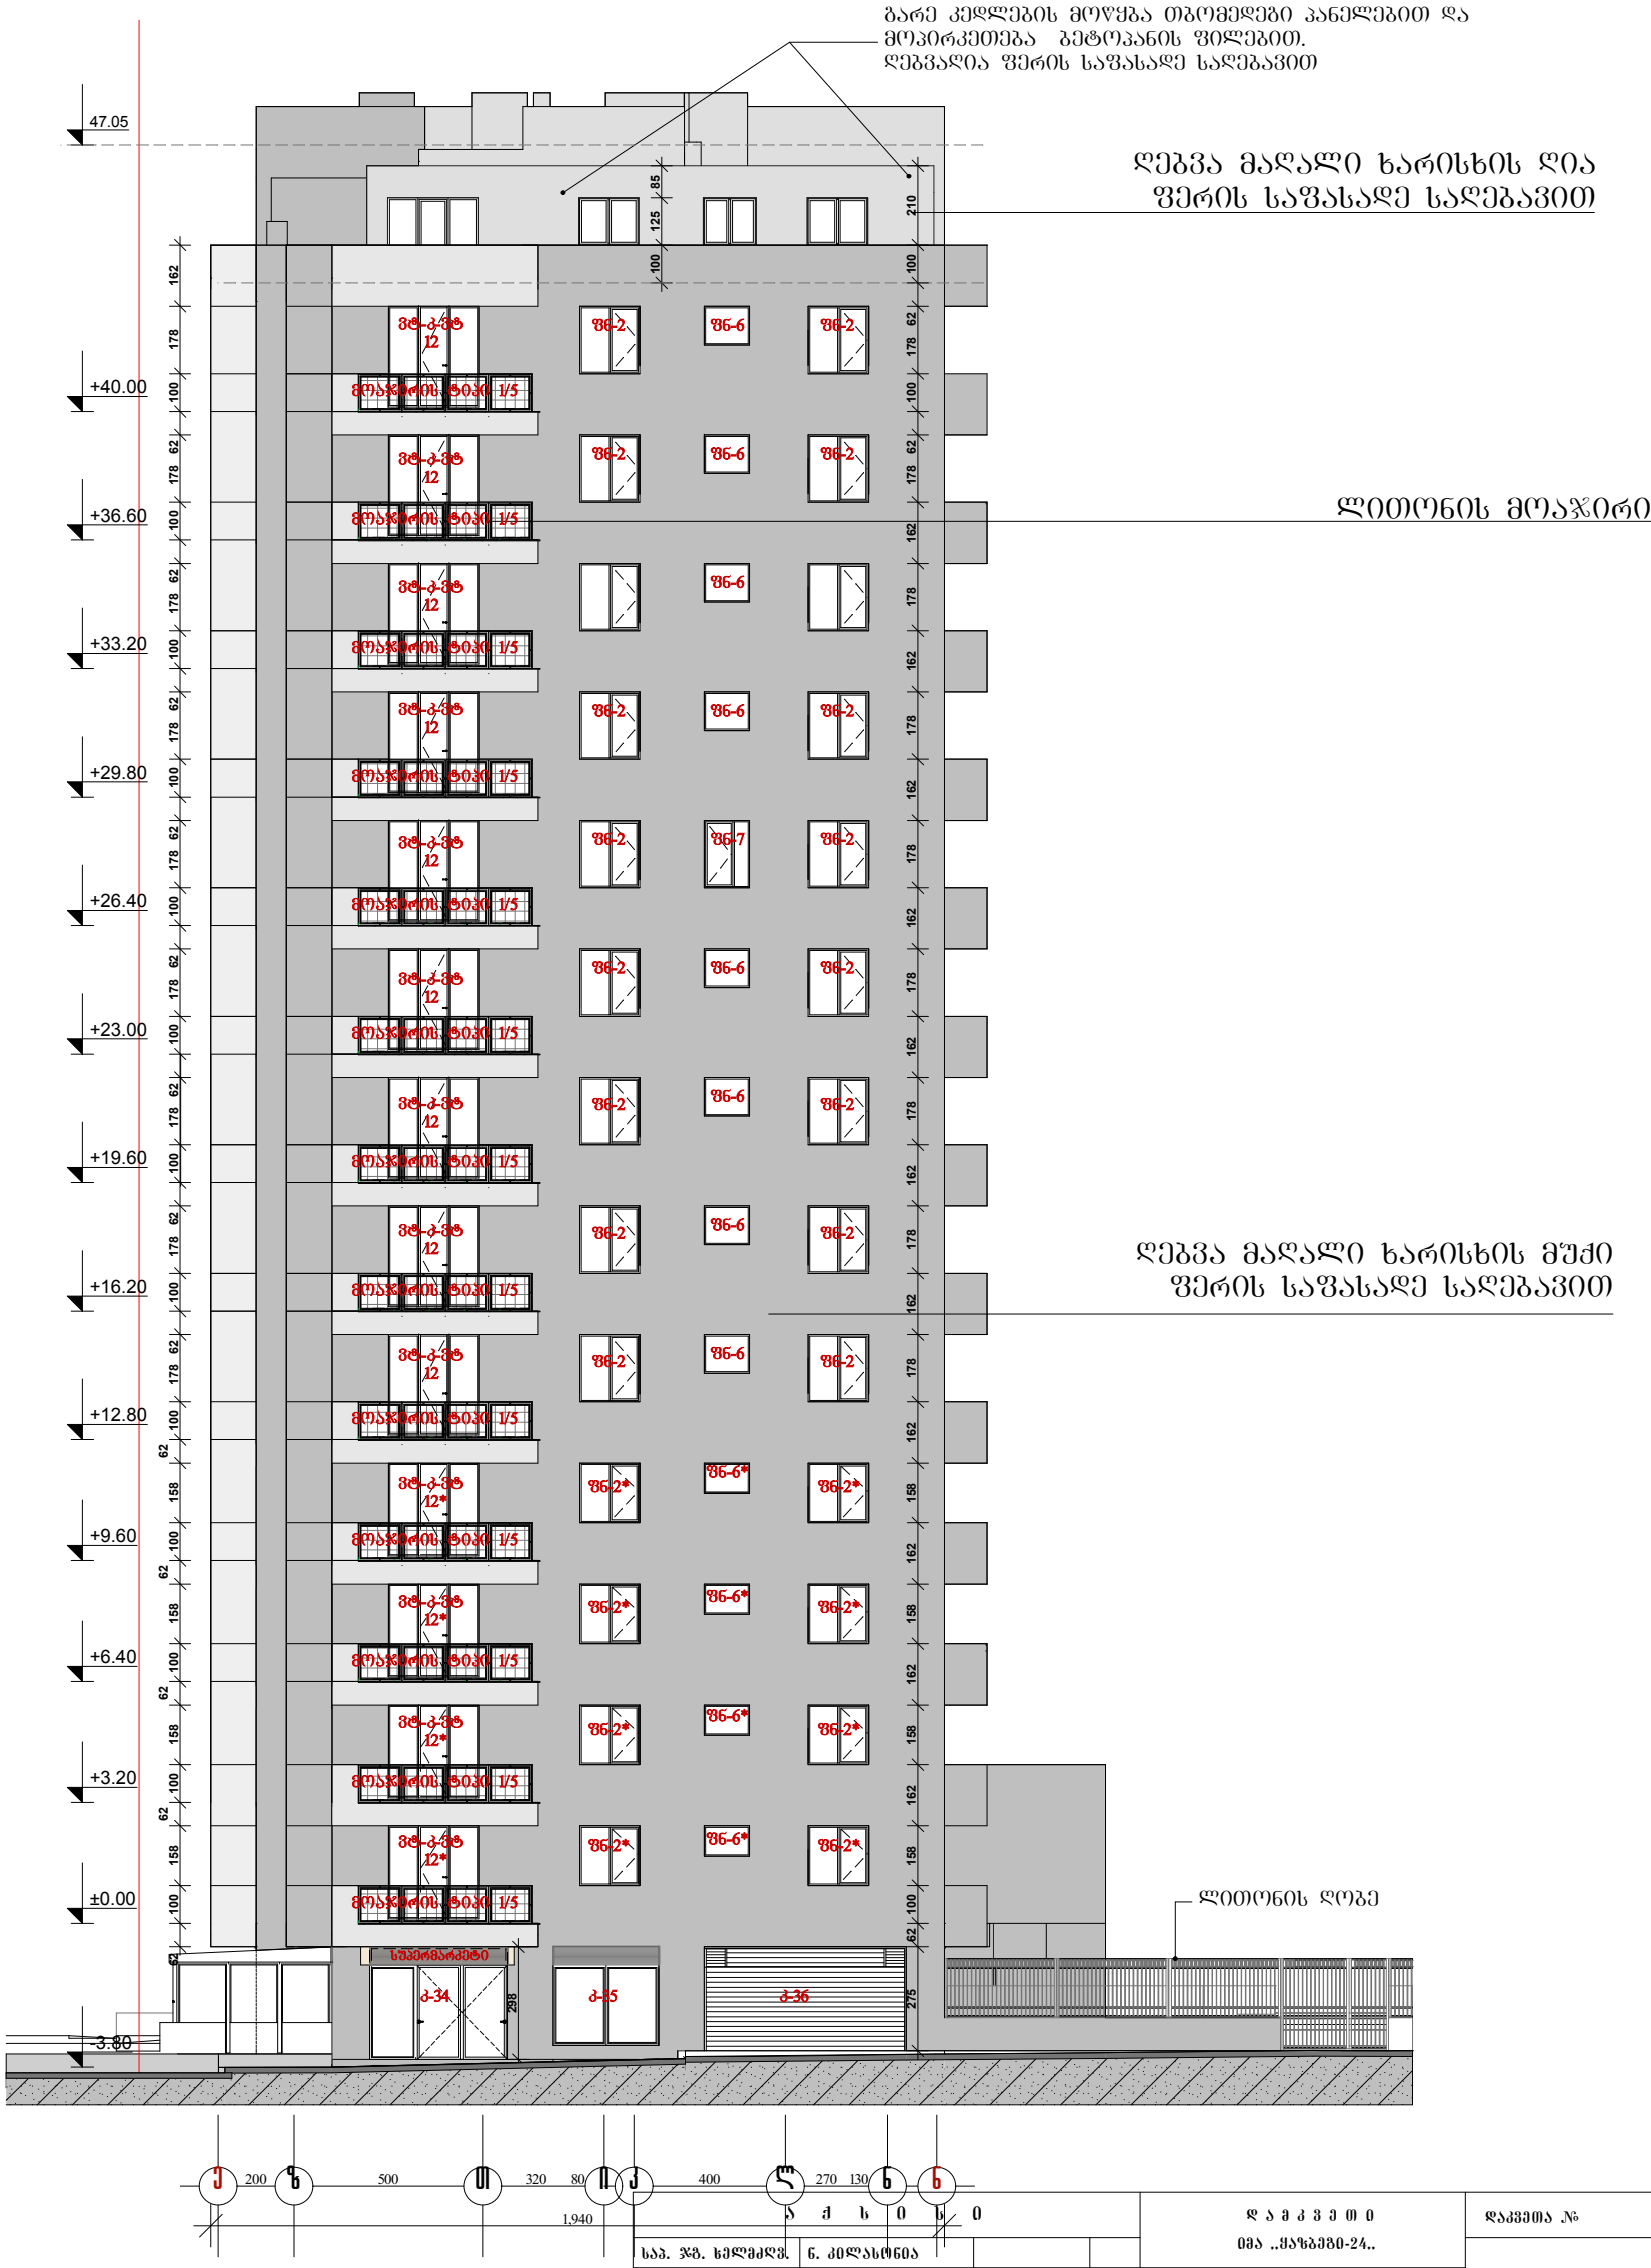

				დ ა მ კ ვ ე თ ი ა ო მპა ..ყაზბეგი-24..	დაკვეთა №
სპა. პას. ხელმძღვ.	ნ. კილასონია				
პრ. პეტორები	ნ. კილასონია			მრავალფუნქციური კომპლექსი ალ. ყაზბეგის გამზირის №24-ში მე-IV ბლოკი	სტადია: მ/პრ
	ზ. დიაკვნიშვილი				
	ნ. მოსულიშვილი				მ 1:200
პრ. მთ. კონსტრ.	ა. ბერიშვილი			ფასადი ე-ნ ღერძებში	შურც. სულ შურც.
შეპამოწმა					