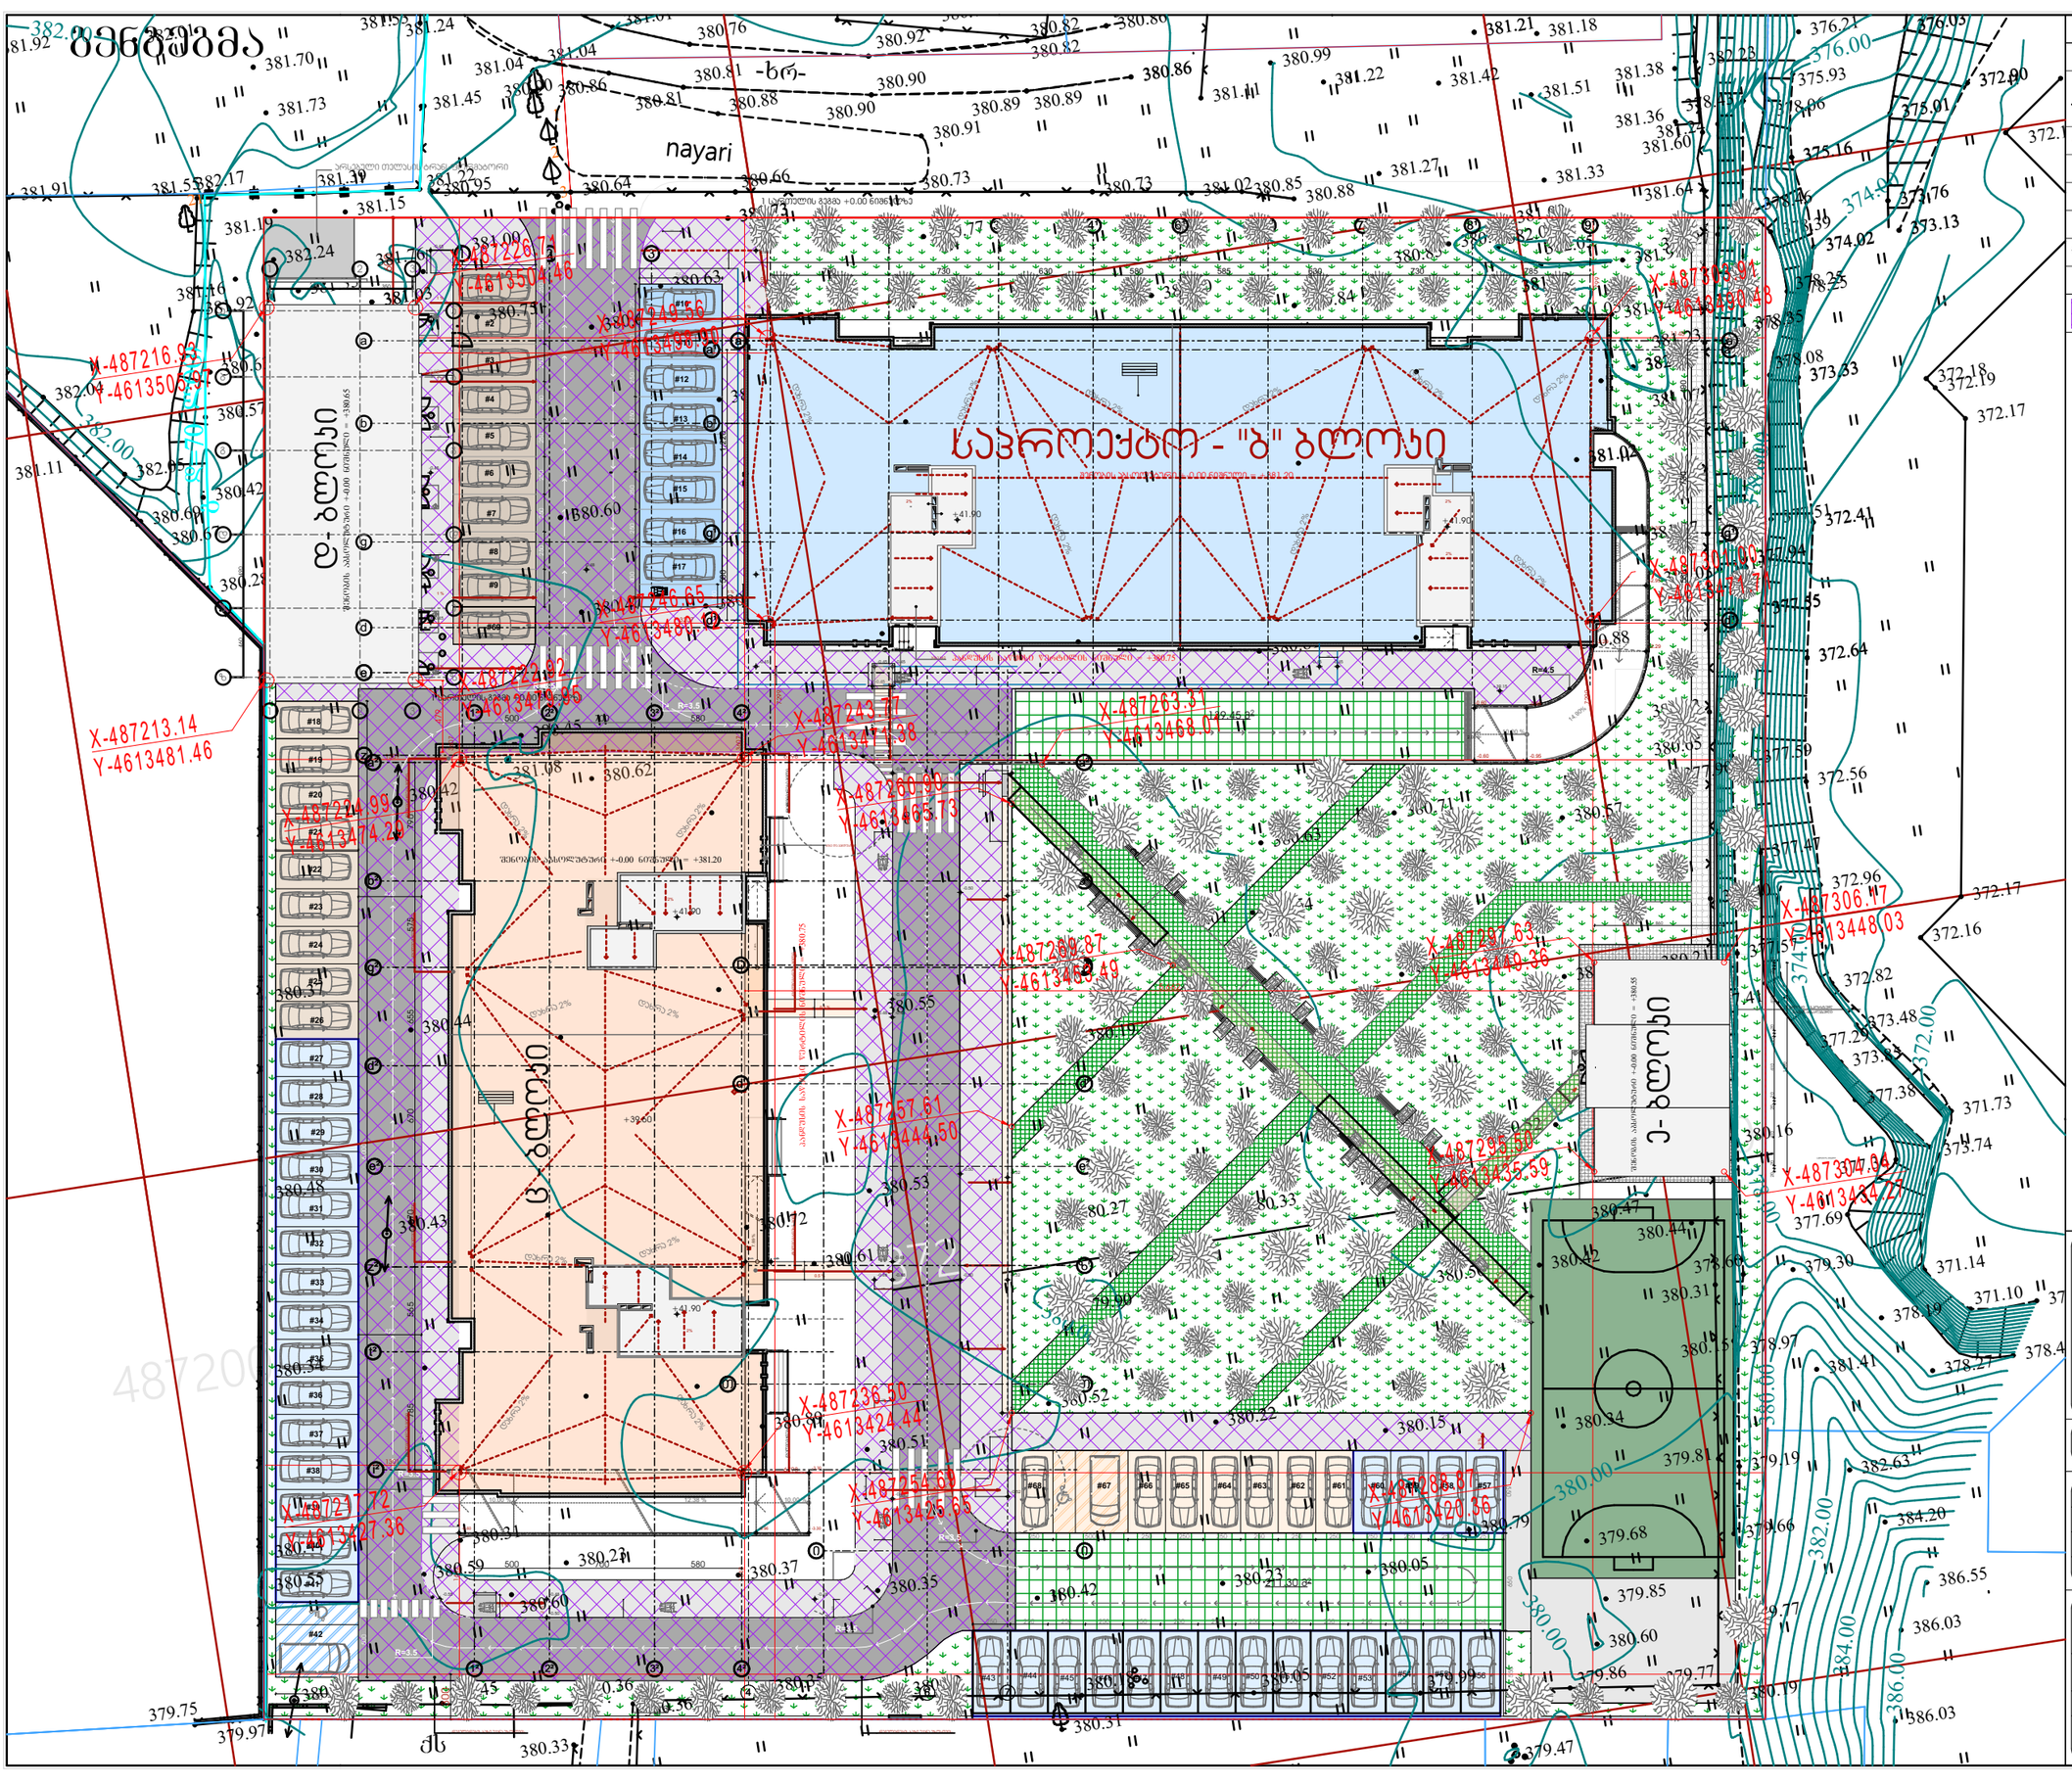
ვაზიანი
nayari
საცხოვრებელი კორპუსი
საკონფერენციო-საოფისე ცენტრი
სავრცელო-საკონფერენციო ცენტრი
ბ-ბლოკი
ბ+ბლოკი
ქ-ბლოკი
ჩ-ბლოკი
ჩ+ბლოკი
ჩ-ბლოკი
ჩ+ბლოკი
ჩ-ბლოკი
ჩ+

# მიწის ნაკვეთის ტოპოგრაფიული გეგმა

ქალაქი თბილისი, ქაქუცა ჩოლოყაშვილის ქუჩასა და მდ. მტკვარს შორის (ს/კ: 01.17.14.003.787)
სსიპ ქალაქ თბილისის მუნიციპალიტეტის (ს/ნ: 204521794) საკუთრებაში არსებული 5373 კვ.მ. არასასოფლო-სამეურნეო დანიშნულების მიწის ნაკვეთის და მისი მიმდებარე ტერიტორიის;

ქალაქი თბილისი, ქაქუცა ჩოლოყაშვილის ქუჩასა და მდ. მტკვარს შორის (ს/კ: 01.17.14.003.790)
სსიპ ქალაქ თბილისის მუნიციპალიტეტის (ს/ნ: 204521794) საკუთრებაში არსებული 2698 კვ.მ. არასასოფლო-სამეურნეო დანიშნულების მიწის ნაკვეთის და მისი მიმდებარე ტერიტორიის;

ქალაქი თბილისი, ჩოლოყაშვილის ქუჩასთან (ყოფ. 5 დეკემბრის ქ.) "დოსააფი"-ს შენობის მიმდებარედ (ს/კ: 01.17.14.003.002)
შპს "ბალავარი პროპერთის" (ს/ნ: 405121381) საკუთრებაში არსებული 10000 კვ.მ. არასასოფლო-სამეურნეო დანიშნულების მიწის ნაკვეთის და მისი მიმდებარე ტერიტორიის ტოპოგრაფიული

# გეგმა




## პირობითი აღნიშვნები

WGS 1984-ის კოორდინატთა სისტემის UTM პროექცია

| | | | | | |
|---|---|---|---|---|---|
| ძს | საცხ. შენობა | ხის ღობე | წ | | წყალგაყვანილობა |
| ძა | არასაცხ. შენობა | ღობე | ბ | | გაზი |
| | ფარდული | ლითონის ღობე | კ | | კანალიზაცია |
| | მშენებარე შენობა | ქვის კედელი | სან | | სანიაღვრე |
| | წიწვოვანი ხე | კედელი | კბ | | კავშირგაბმულობა |
| | ფოთლოვანი ხე | ფლატე | | | ელ. ქსელები |
| | ხილკენკროვანი | რკინიგზა | თბ | | გათბობა |
| | მცენარე/ პალმა გარე განათება | სამეთვალყურეო ჭები | | | |
| | | ელ. გადამცემი ხაზი | | | |

შენიშვნა:1) გეგმაზე დატანილია საჯარო რეესტრში რეგისტრირებული ნაკვეთის საზღვრები
2) ვინადან გეგმაზე დატანილია მხოლოდ რეგისტრირებული მიწისქვეშა კომუნიკაციები მათი მდებარეობების დაზუსტება მოხდეს ყველა კომუნიკაციის წარმომადგენლებთან
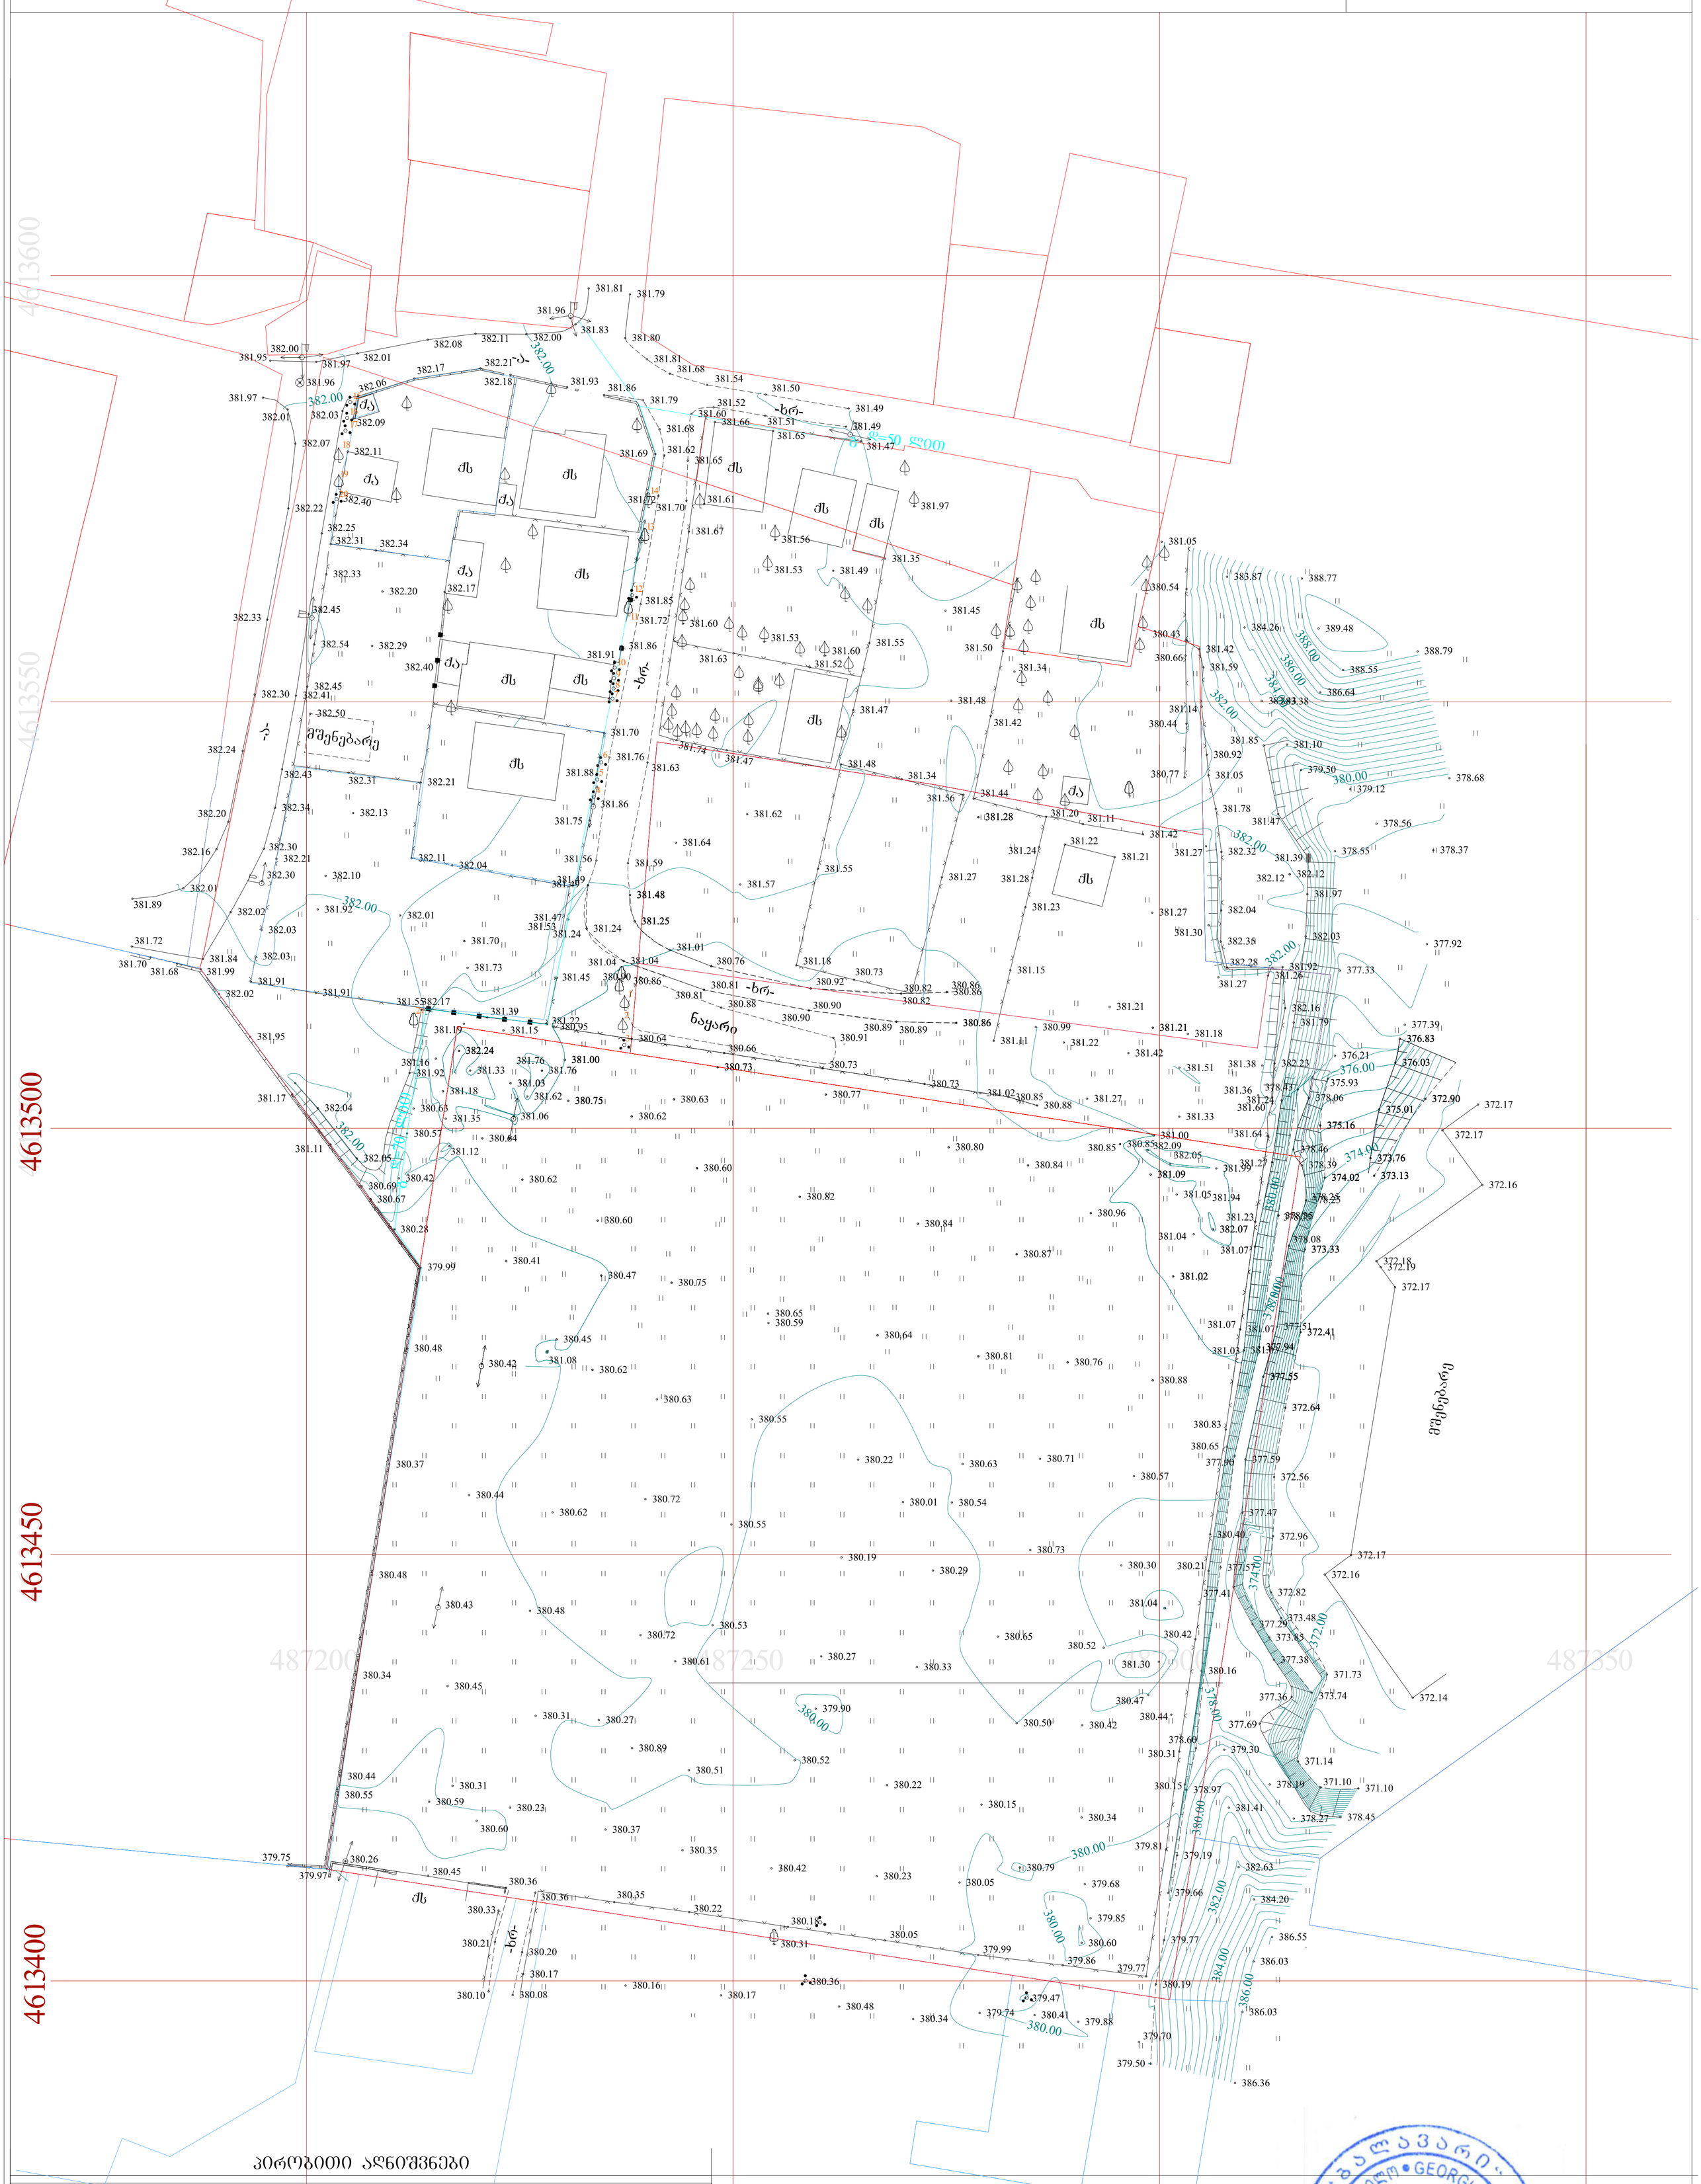
# შპს "ბალავარი"

| თანამდებობა: | გვარი | ხელმოწერა |
|---|---|---|
| დირექტორი: | ი. მაღრაძე | |
| აზომა: | ა. ავანაშვილი | |
| დახაზა: | ა. ავანაშვილი | |

| | | |
|---|---|---|
| მასშტაბი | 1:500 | პროექტი |
| თარიღი | 2020 | A-3 |
| სტადია | ფურცელი | ფურცლები |
| ა.პ. | | |

შპს "ბალავარი" GEORGIA BALAVARI LTD 200269583