C:\Users\user\Documents\Arch_Tbilisi Gardens_RVT21_user.rvt

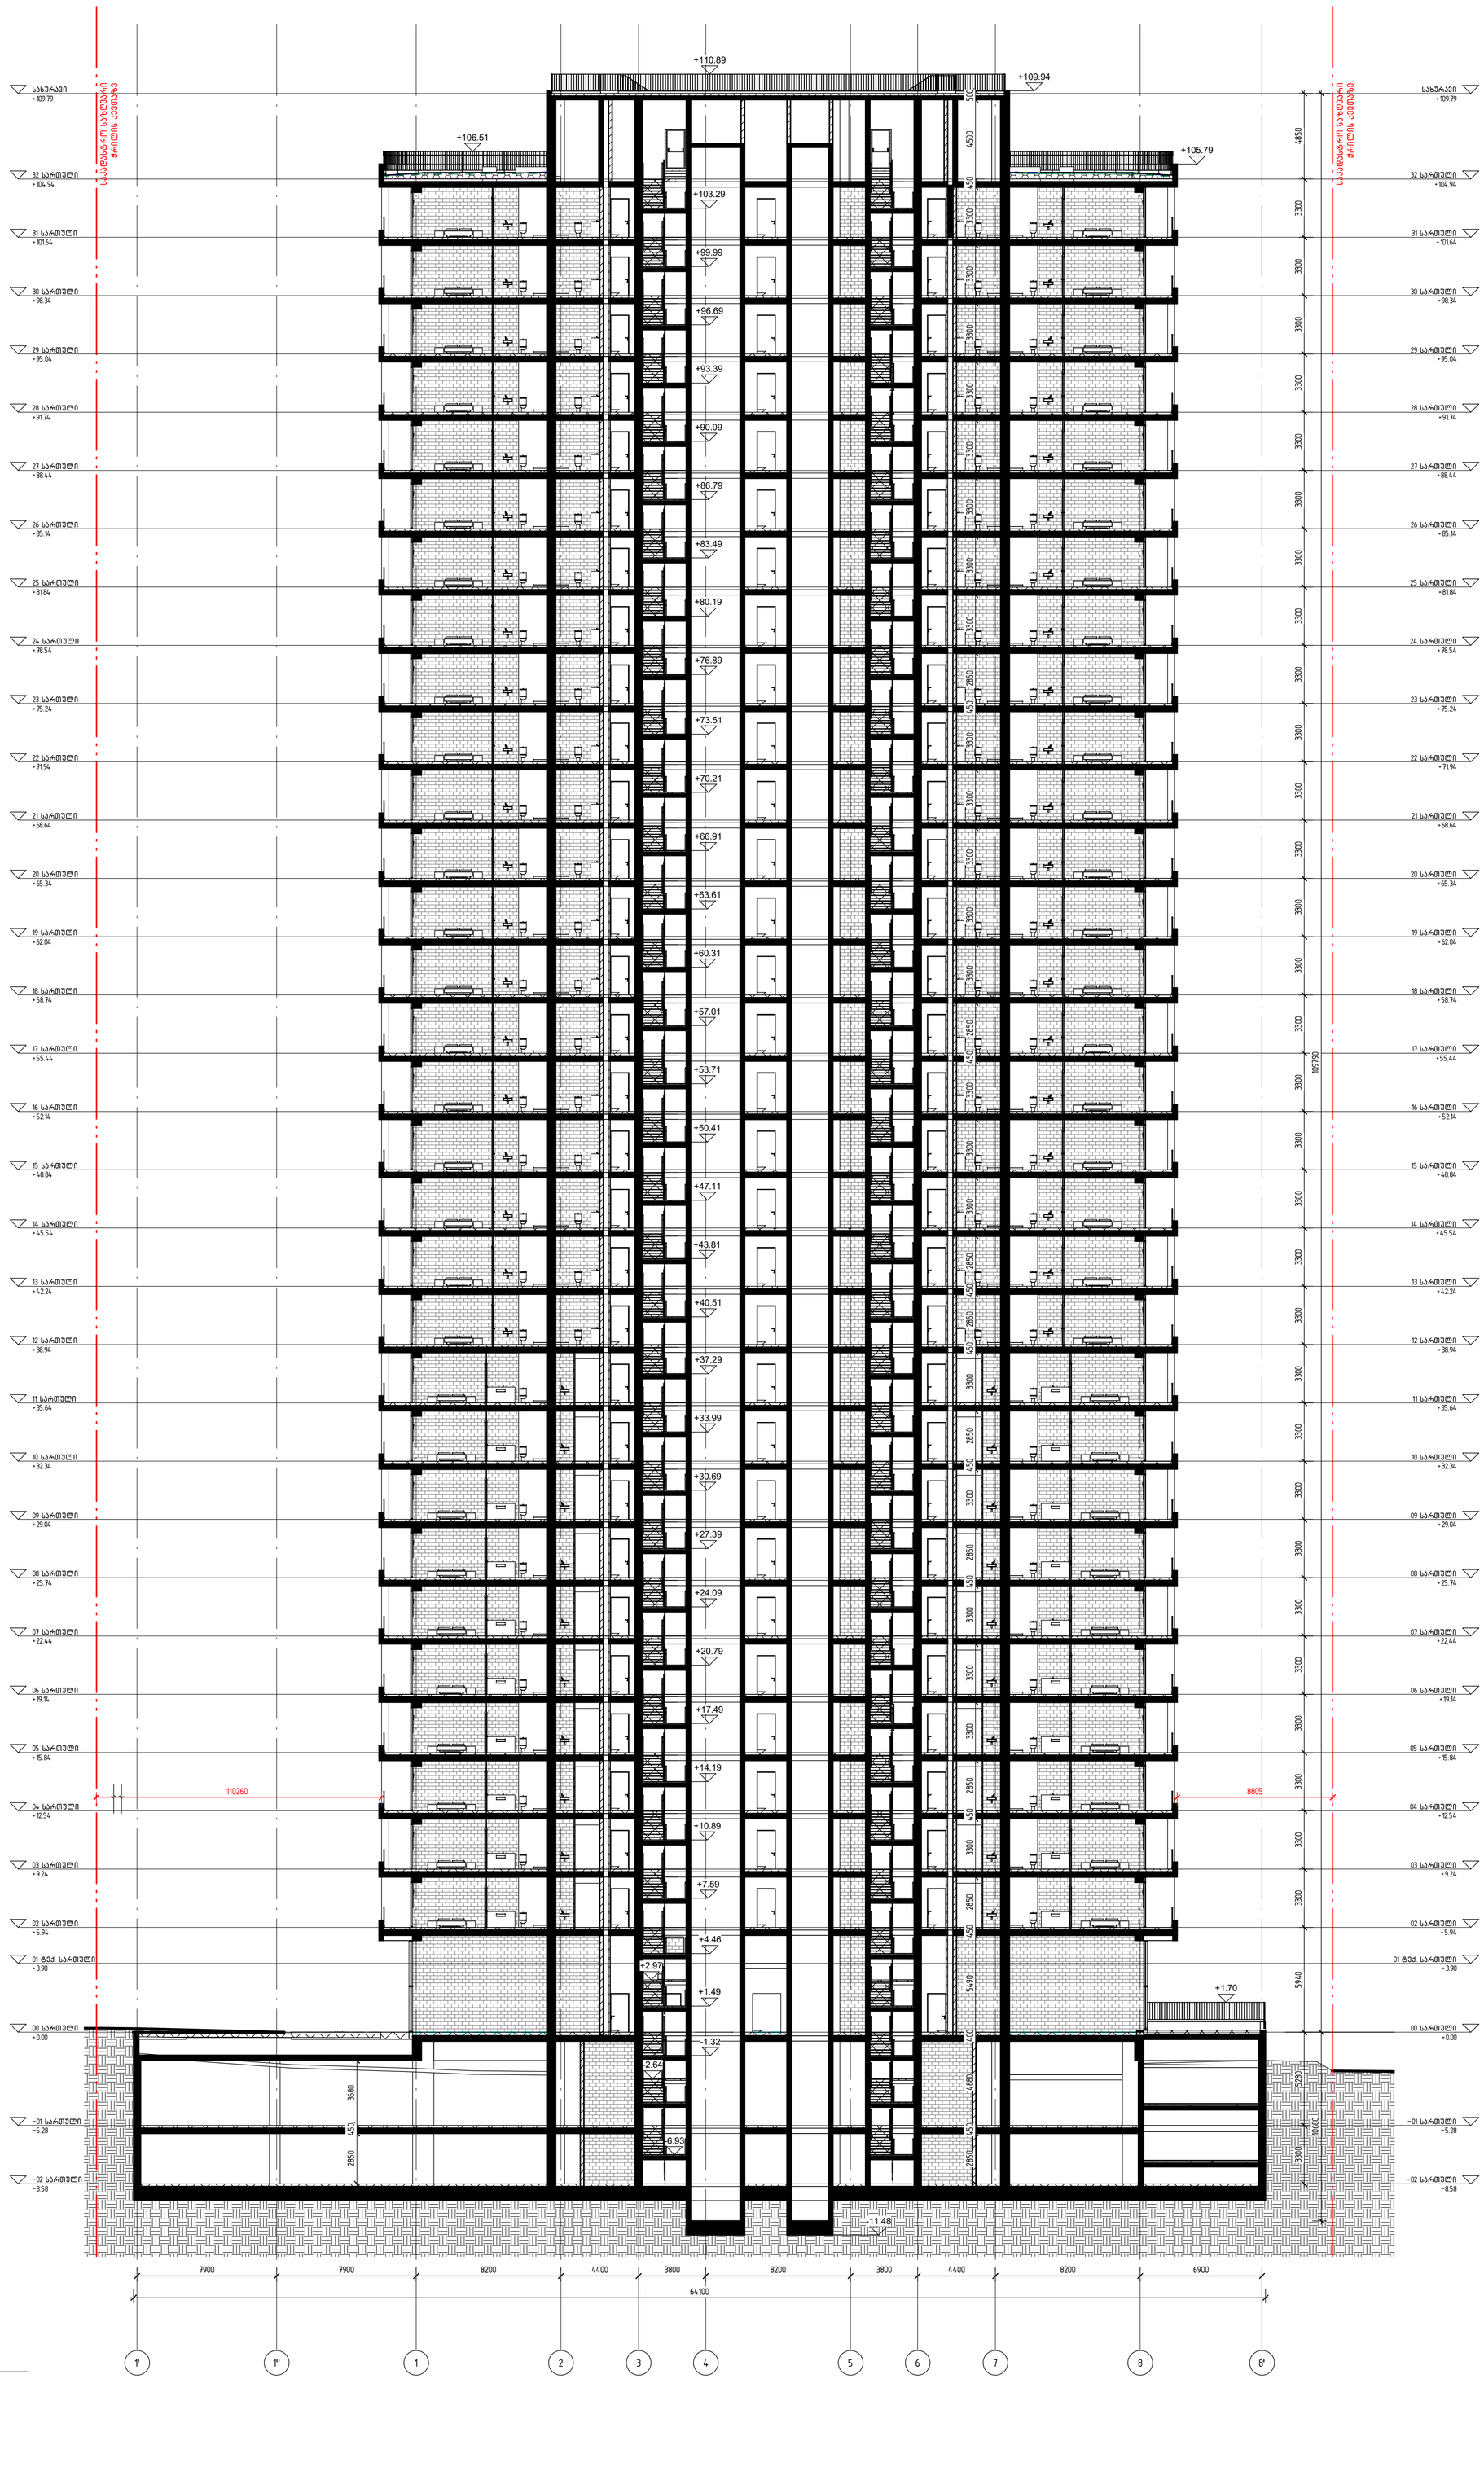

ჭრილი 1-1

1 : 200

პროექტის №:	12.006
შესრულდა:	ეგ
შეამოწმა:	ეგ მზ
სამუშაოს უფლებები:	დეველოპერი
ნახაზის დასახელება:	ჭრილი 1-1

გამოცემა

სტადია	თარიღი	განმარტება
სპ	19.12.2022	სტადია პროექტი

± 0.00 = +474.800

პროექტის დასახელება
მრავალბინიანი საცხოვრებელი სახლი

პროექტის მისამართი
ქ. თბილისი, ასათიანის ქ. №10
01.10.15.014.030

დემარკი
არქიტექტურული კომპანია
www.dmark.ge
DMARK ARCHITECTURAL COMPANY

დამკვეთი
ბ/პ პროპერტყ

A-301

A1

C:\Users\user\Documents\Arch_Tbilisi Gardens_RVT21_user.rvt

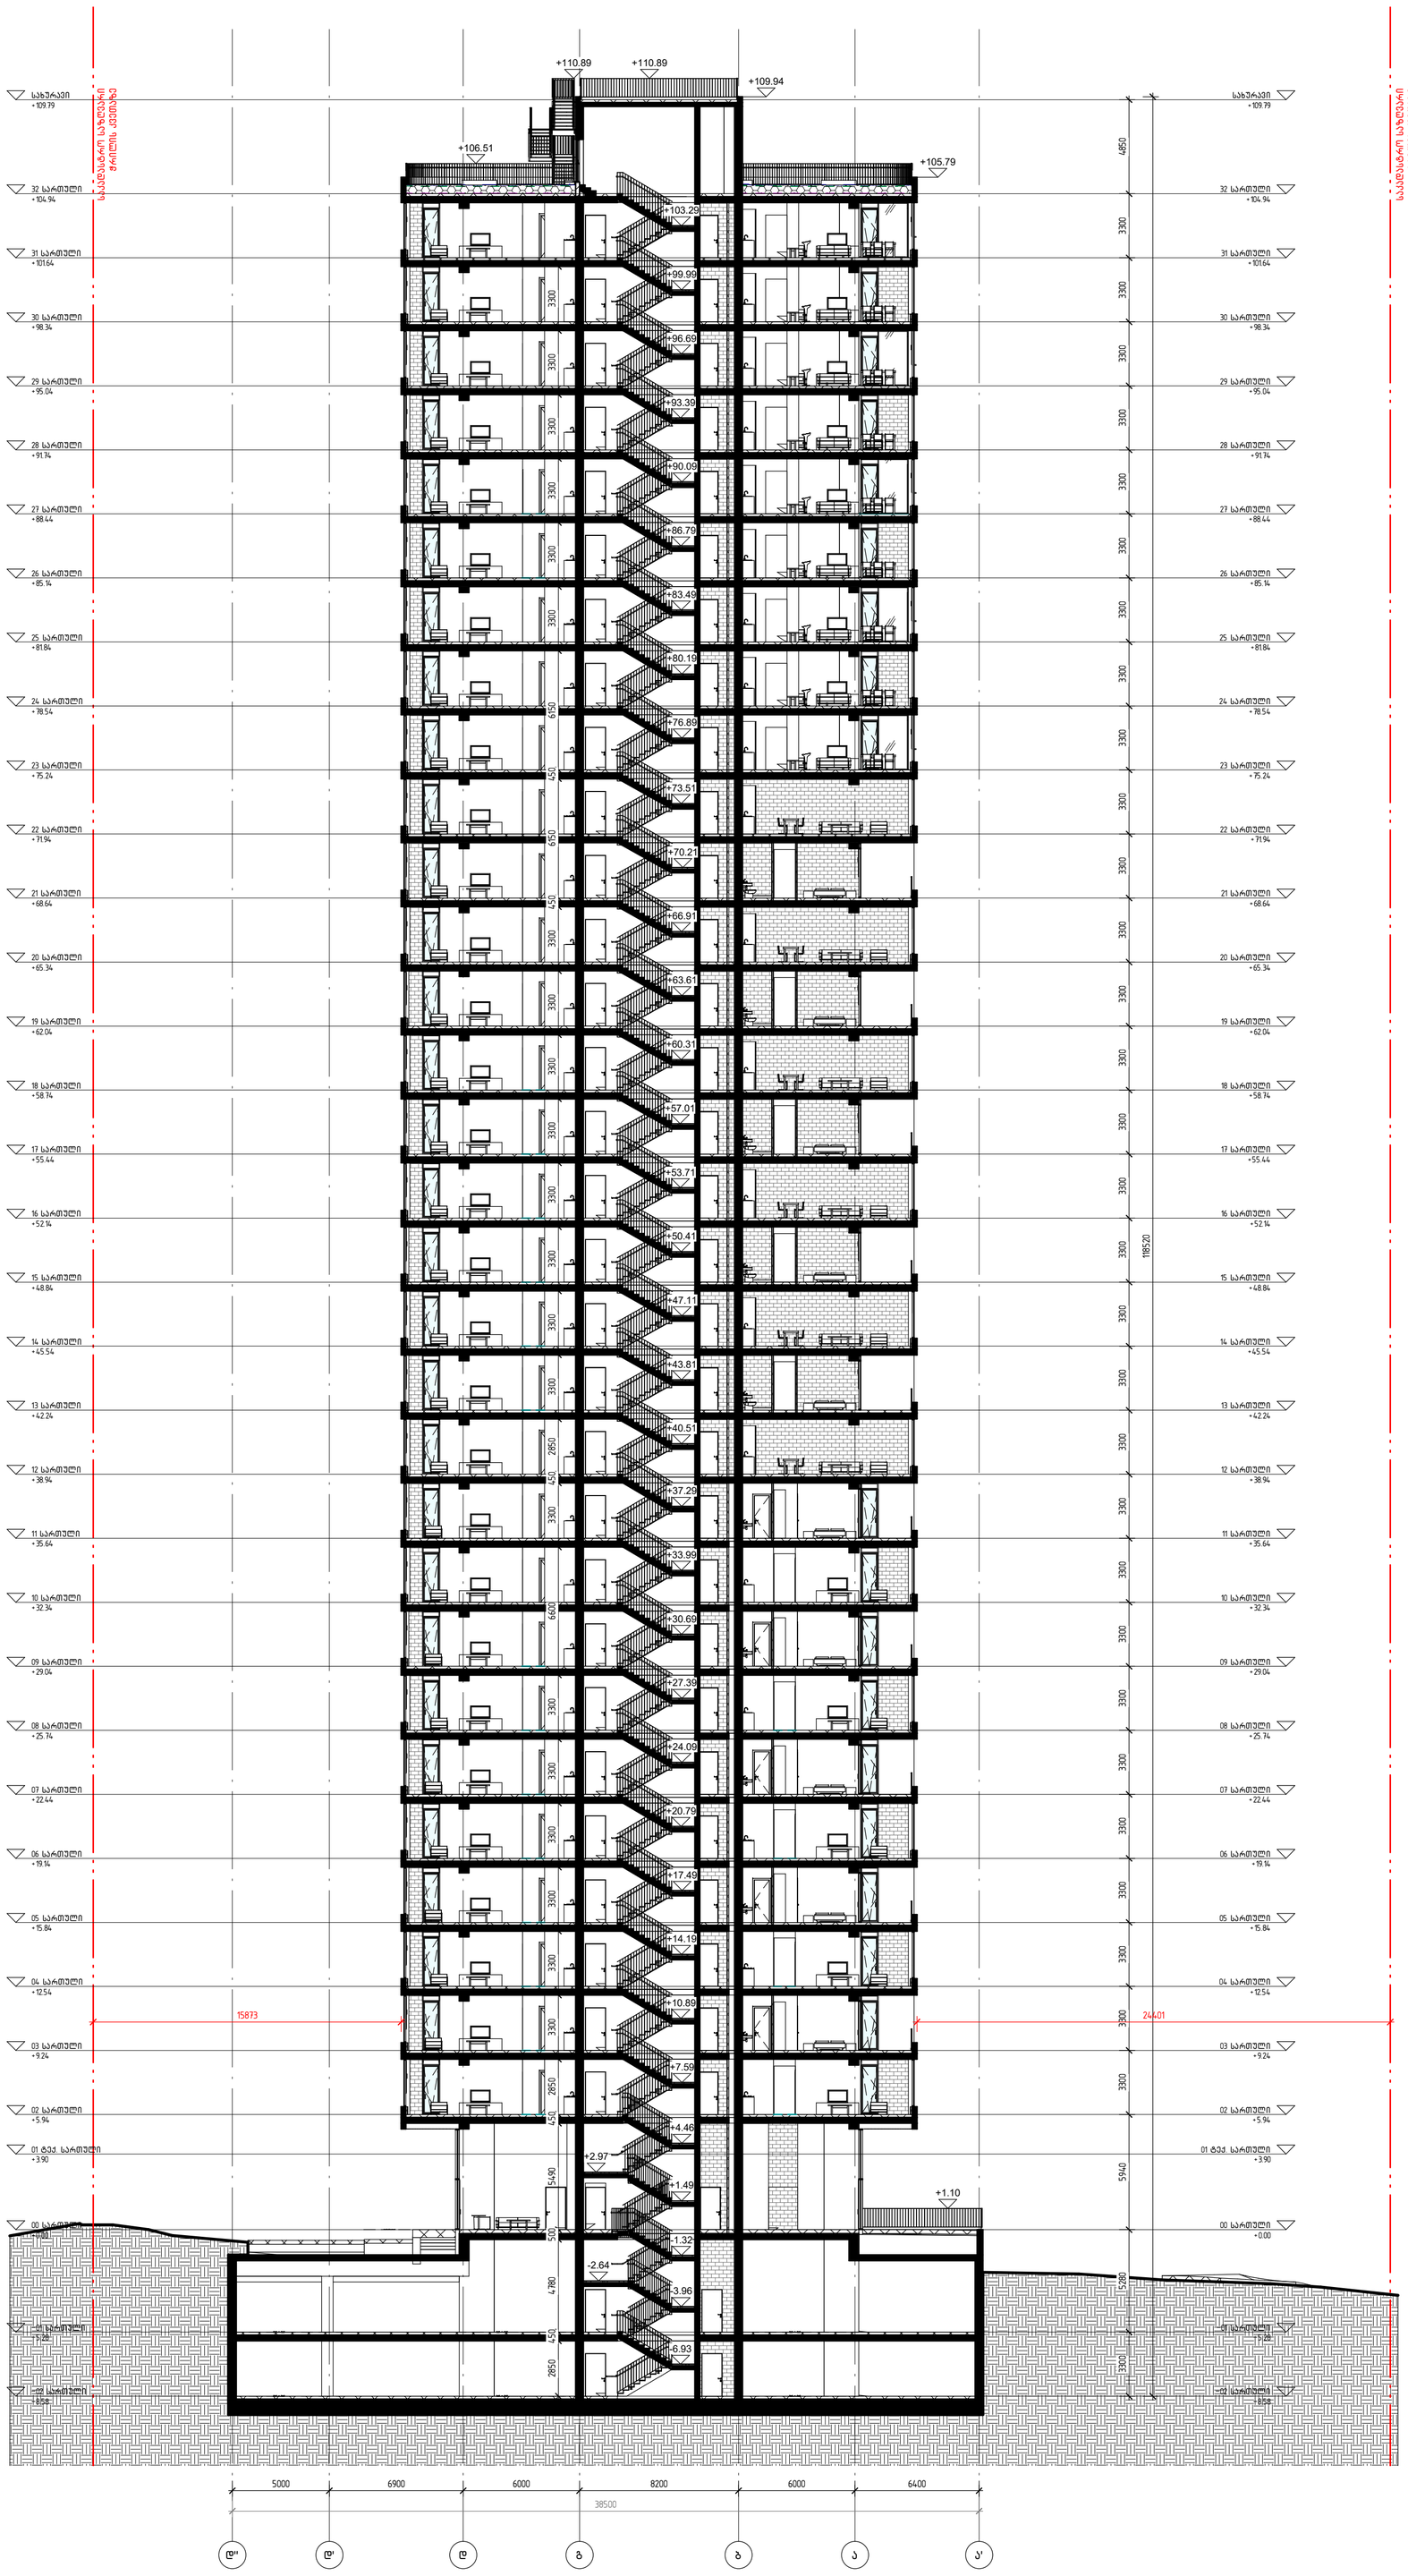

ჭრილი 2-2

1 : 200

A1	A-302		

ნახაზის დასახელება: ჭრილი 2-2

პროექტის №	12/06
შესასრულა	გ.ბ
შეამოწმა	ვ.ს
სპეციალური უფლებები	დეპარტამენტი

გამოცემა

სტადია	თარიღი	განმარტება
სპ	19.12.2022	სტადია პროექტი

± 0.00 = +474.800

პროექტის დასახელება
მრავალბინიანი საცხოვრებელი სახლი

პროექტის მისამართი
ქ. თბილისი, ასათიანის ქ. №10
01.10.15.014.030

დმარკი არქიტექტურული კომპანია
www.dmark.ge
DMARK ARCHITECTURAL COMPANY

დამკვეთი
ბ⊕ პროპერტყ

C:\Users\user\Documents\Arch Trials\Gardens_RVT21_user.rvt

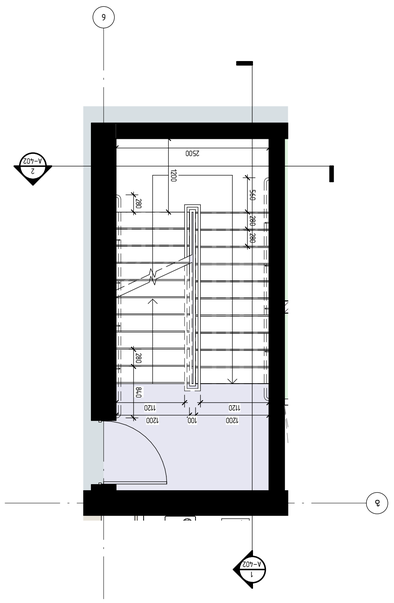

7 — 1 : 50


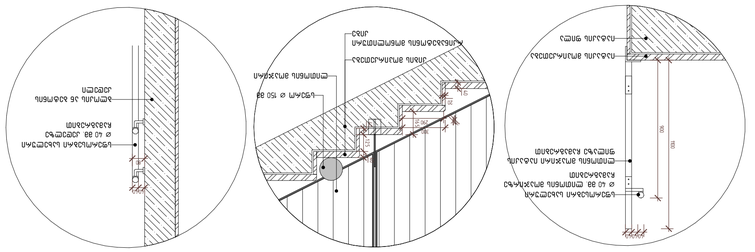







ჭრილი 1-1

1 : 200

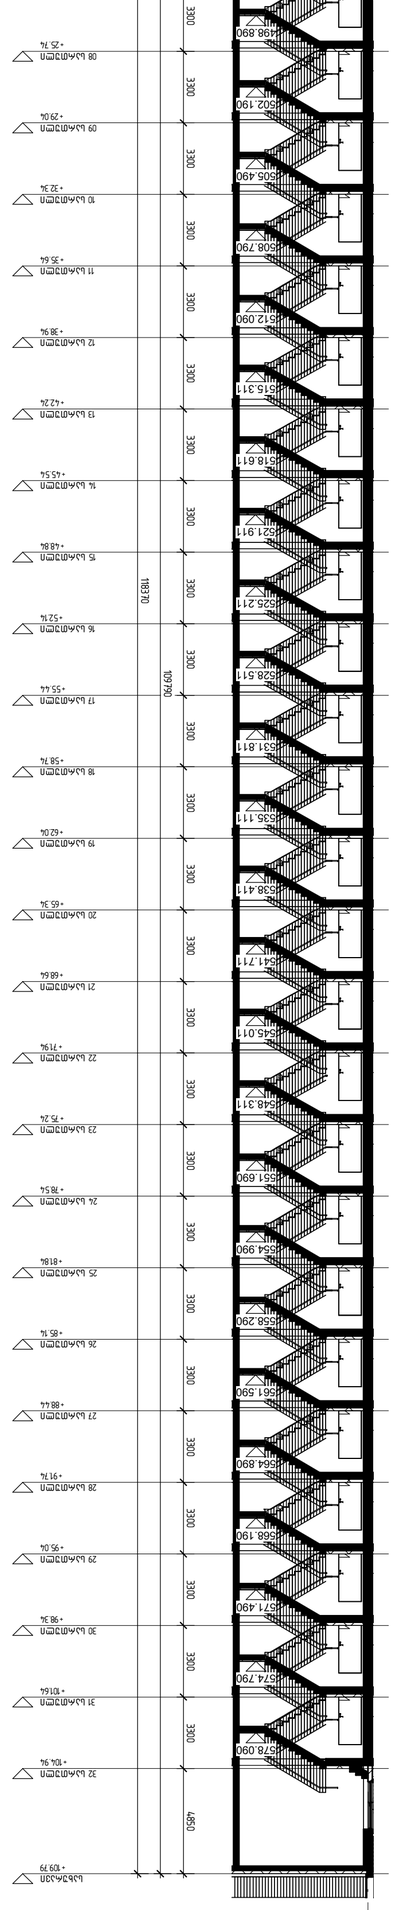

ჭრილი 2-2

1 : 200

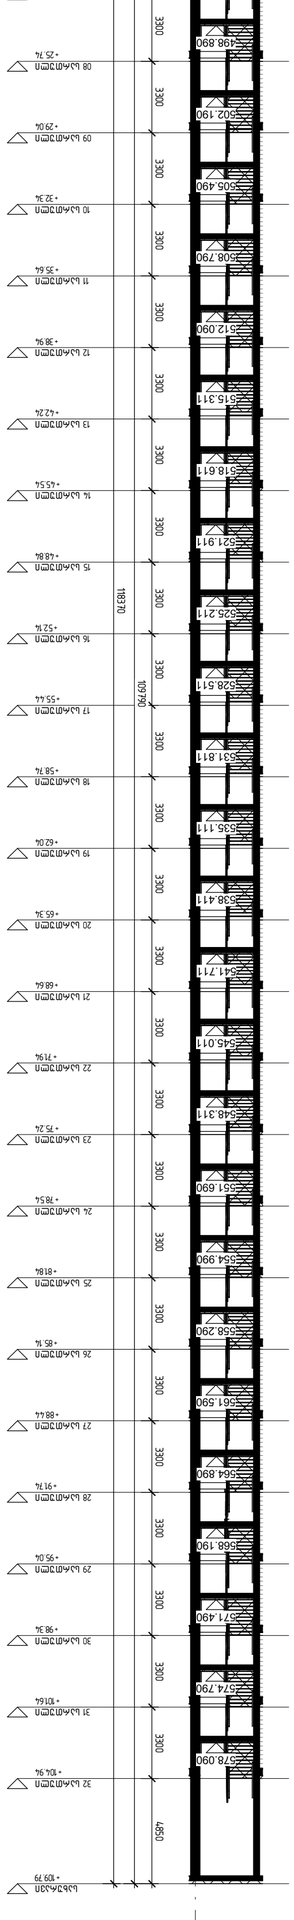









D M A R K
A R C H I
T E C T U
R A L C O
M P A N Y

www.dmark.ge

ქ. თბილისი, ასკოლის ქ. №10
01.10.15.014.030

C:\Users\user\Documents\Arch_Tbilisi Gardens_RVT21_user.rvt

C:\Users\user\Documents\Arch_Tbilisi Gardens_RVT21_user.rvt

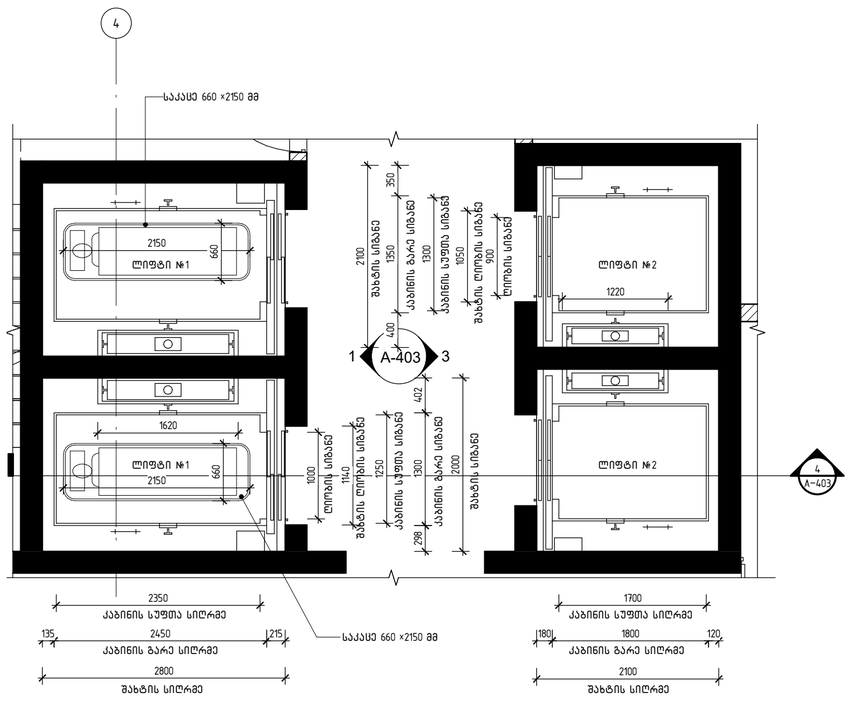

გეგმა - ლიფტი

1 : 50

შენიშვნები:

შენობაში გამოყენებულია 408-ე ქვეთავის შესაბამისი შეზღუდული გამოყენების ლიფტი.

– ლიფტი შესაბამისობაში იქნება **ASME A17.1/CSA B44** სტანდარტთან.

– ლიფტის გამოსაკახებელი ღილაკები და კლავიშები შესაბამისობაში იქნება **407.2.1** ქვეთავთან.

– ფოიეს სიგნალები შესაბამისობაში იქნება **407.2.2** ქვეთავთან.

– ლიფტის შახტებთან განთავსებული ნიშნები შესაბამისობაში იქნება **407.2.3** ქვეთავთან.

– ლიფტის კაბინის გალანძირება შესაბამისობაში იქნება **407.4.4** ქვეთავთან.

– ლიფტის კაბინის განათება შესაბამისობაში იქნება **407.4.5** ქვეთავთან.

– ლიფტის კაბინის სამართავები შესაბამისობაში იქნება **407.4.6**-ე ქვეთავთან. მართვის პანელები განთავსდება გვერდითა კედლის ცენტრში

–კაბინის სამართავების არნიშნები და მითითებები შესაბამისობაში იქნება **407.4.7**-ე ქვეთავთან

–კაბინაში მოეწყობა **407.4.10**-ე ქვეთავის შესაბამისი საავარიო სიგნალიზაციის მექანიზმები

ლიფტი №1- განშლა

1 : 50

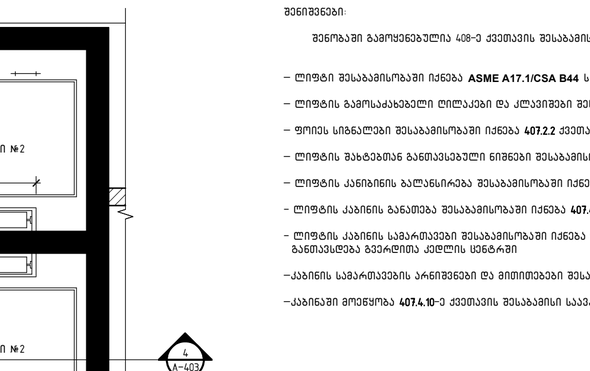

ლიფტი №2 განშლა

1 : 50

ლიფტის №1-ის ტექნიკური მახასიათებლები:

ლიფტის შახტის გაბარიტები – 2000×2800 მმ
ლიფტის კაბინის შიგა გაბარიტები – 1250×2350
ლიფტის კარის სუფთა სიგანე – 1000 მმ
ლიფტის კარის ცეცხლმედეგობა – 120 წთ
ლიფტის მოძრაობის სიჩქარე – 2.5 მ/წმ
ლიფტის ტვირთამწეობა – 1600/21 კაცი

ლიფტის №2-ის ტექნიკური მახასიათებლები:

ლიფტის შახტის გაბარიტები – 2100×2100 მმ
ლიფტის კაბინის შიგა გაბარიტები – 1300×1700
ლიფტის კარის სუფთა სიგანე – 900 მმ
ლიფტის კარის ცეცხლმედეგობა – 120 წთ
ლიფტის მოძრაობის სიჩქარე – 2.5 მ/წმ
ლიფტის ტვირთამწეობა – 1300/13 კაცი

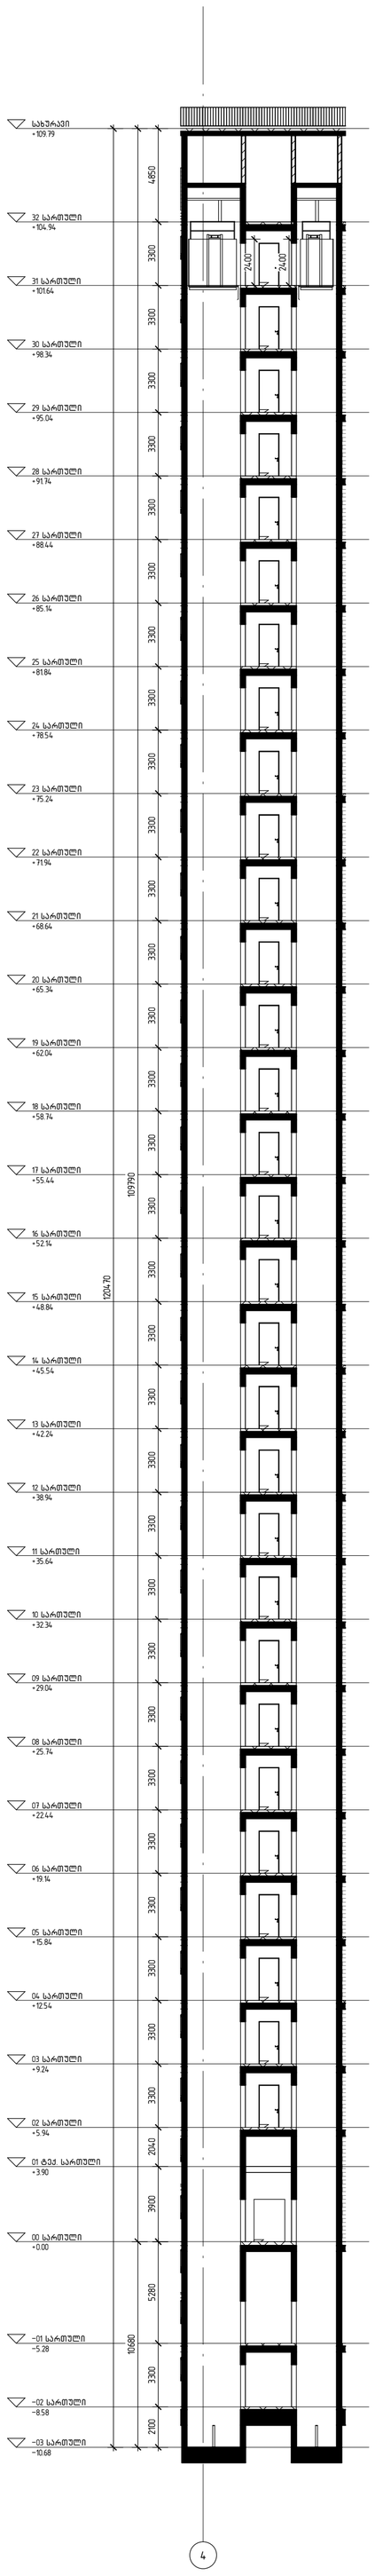

ჭრილი 04

1 : 200

დასკვნის №	12.006
შესრულა	გ.ბ
შემოწმა	ვ.ა
სპეციალური უფლებამ.	დეველოპერი

ნაბიჯის დასახელება
ლიფტის სქემატური ნახაზი

A-403

A1

გამოცემა

სტადია	თარიღი	განმარტება
სპ	19.12.2022	სტადია პროექტი

± 0.00 = +474.800

პროექტის დასახელება
მრავალბინიანი საცხოვრებელი სახლი

დ ე მ ა რ კ ი
არქიტექტურული კომპანია
www.dmark.ge
D M A R K
A R C H I
T E C T U
R A L C O
M P A N Y

პროექტის მისამართი
ქ. თბილისი, ასათიანის ქ. №10
01.10.15.014.030

დამკვეთი
B® პროპერტყ