C:\Users\user\Documents\Arch_Tbilisi Gardens_RVT21_user.rvt

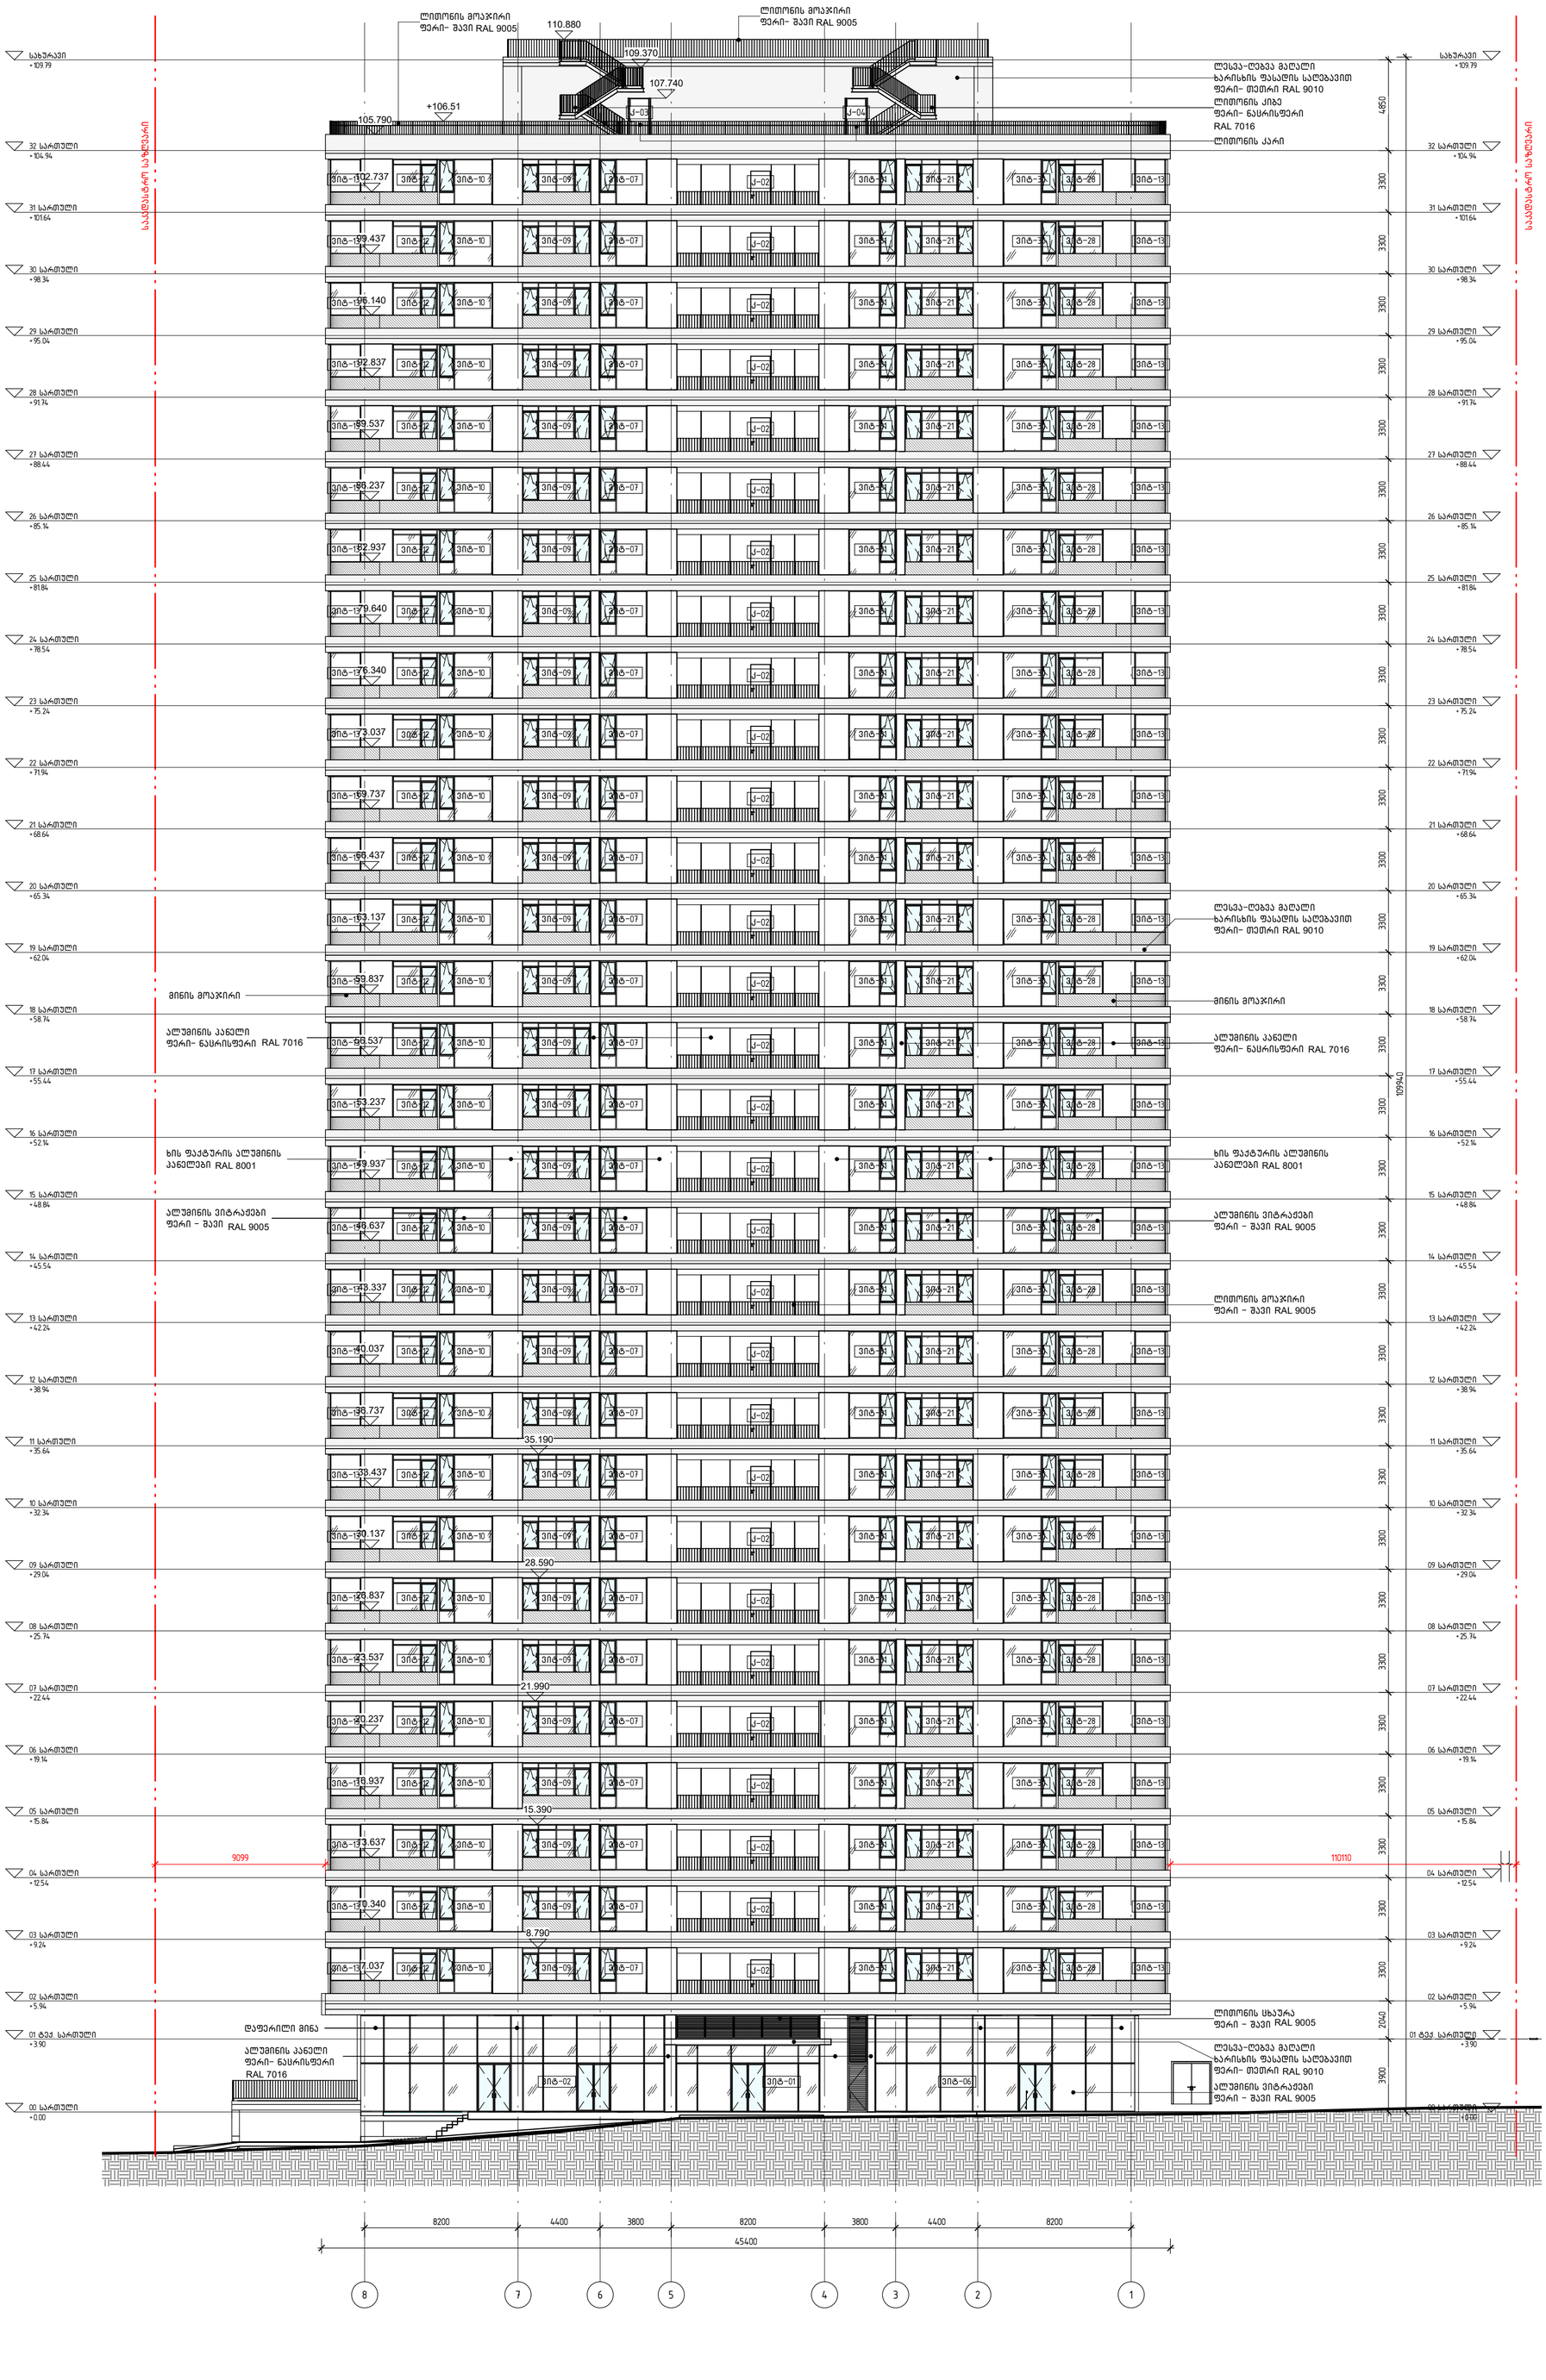

ფასადი 8-1 ღერძებში

1 : 200

A1	A-201	ნახაზის დასახელება: ფასადი 8-1 ღერძებში	დამკვეთის № შესრულდა: ბ.ჭ. შეამოწმა: სავარაუდო ფიზიკური პირები დამკვეთი

გამოშვება

სტადია	თარიღი	განმარტება
სპ	19.12.2022	სტადია პროექტი

± 0.00 = +474.800

პროექტის დასახელება
მრავალბინიანი საცხოვრებელი სახლი

პროექტის მისამართი
ქ. თბილისი, ასათიანის ქ. №10
01.10.15.014.030

დმარკი არქიტექტურული კომპანია
www.dmark.ge
DMARK ARCHITECTURAL COMPANY

დამკვეთი
ბ/პ პროპერტყ

ფასადი ა–ე მონაკვეთის ა–ე ღერძების მხრივ

1 : 200


ა
ბ
გ
დ
6000
8200
6000
26600
+0.00 = +474.800
+105.79
+106.51
+109.37
+109.94
+110.89
+110.89
მომოსაწ. ფოსფატირებული ფოლადის ფანჯრის კონსტრუქცია RAL 9005

C:\Users\user\Documents\Arch_Tbilisi Gardens_RVT21_user.rvt

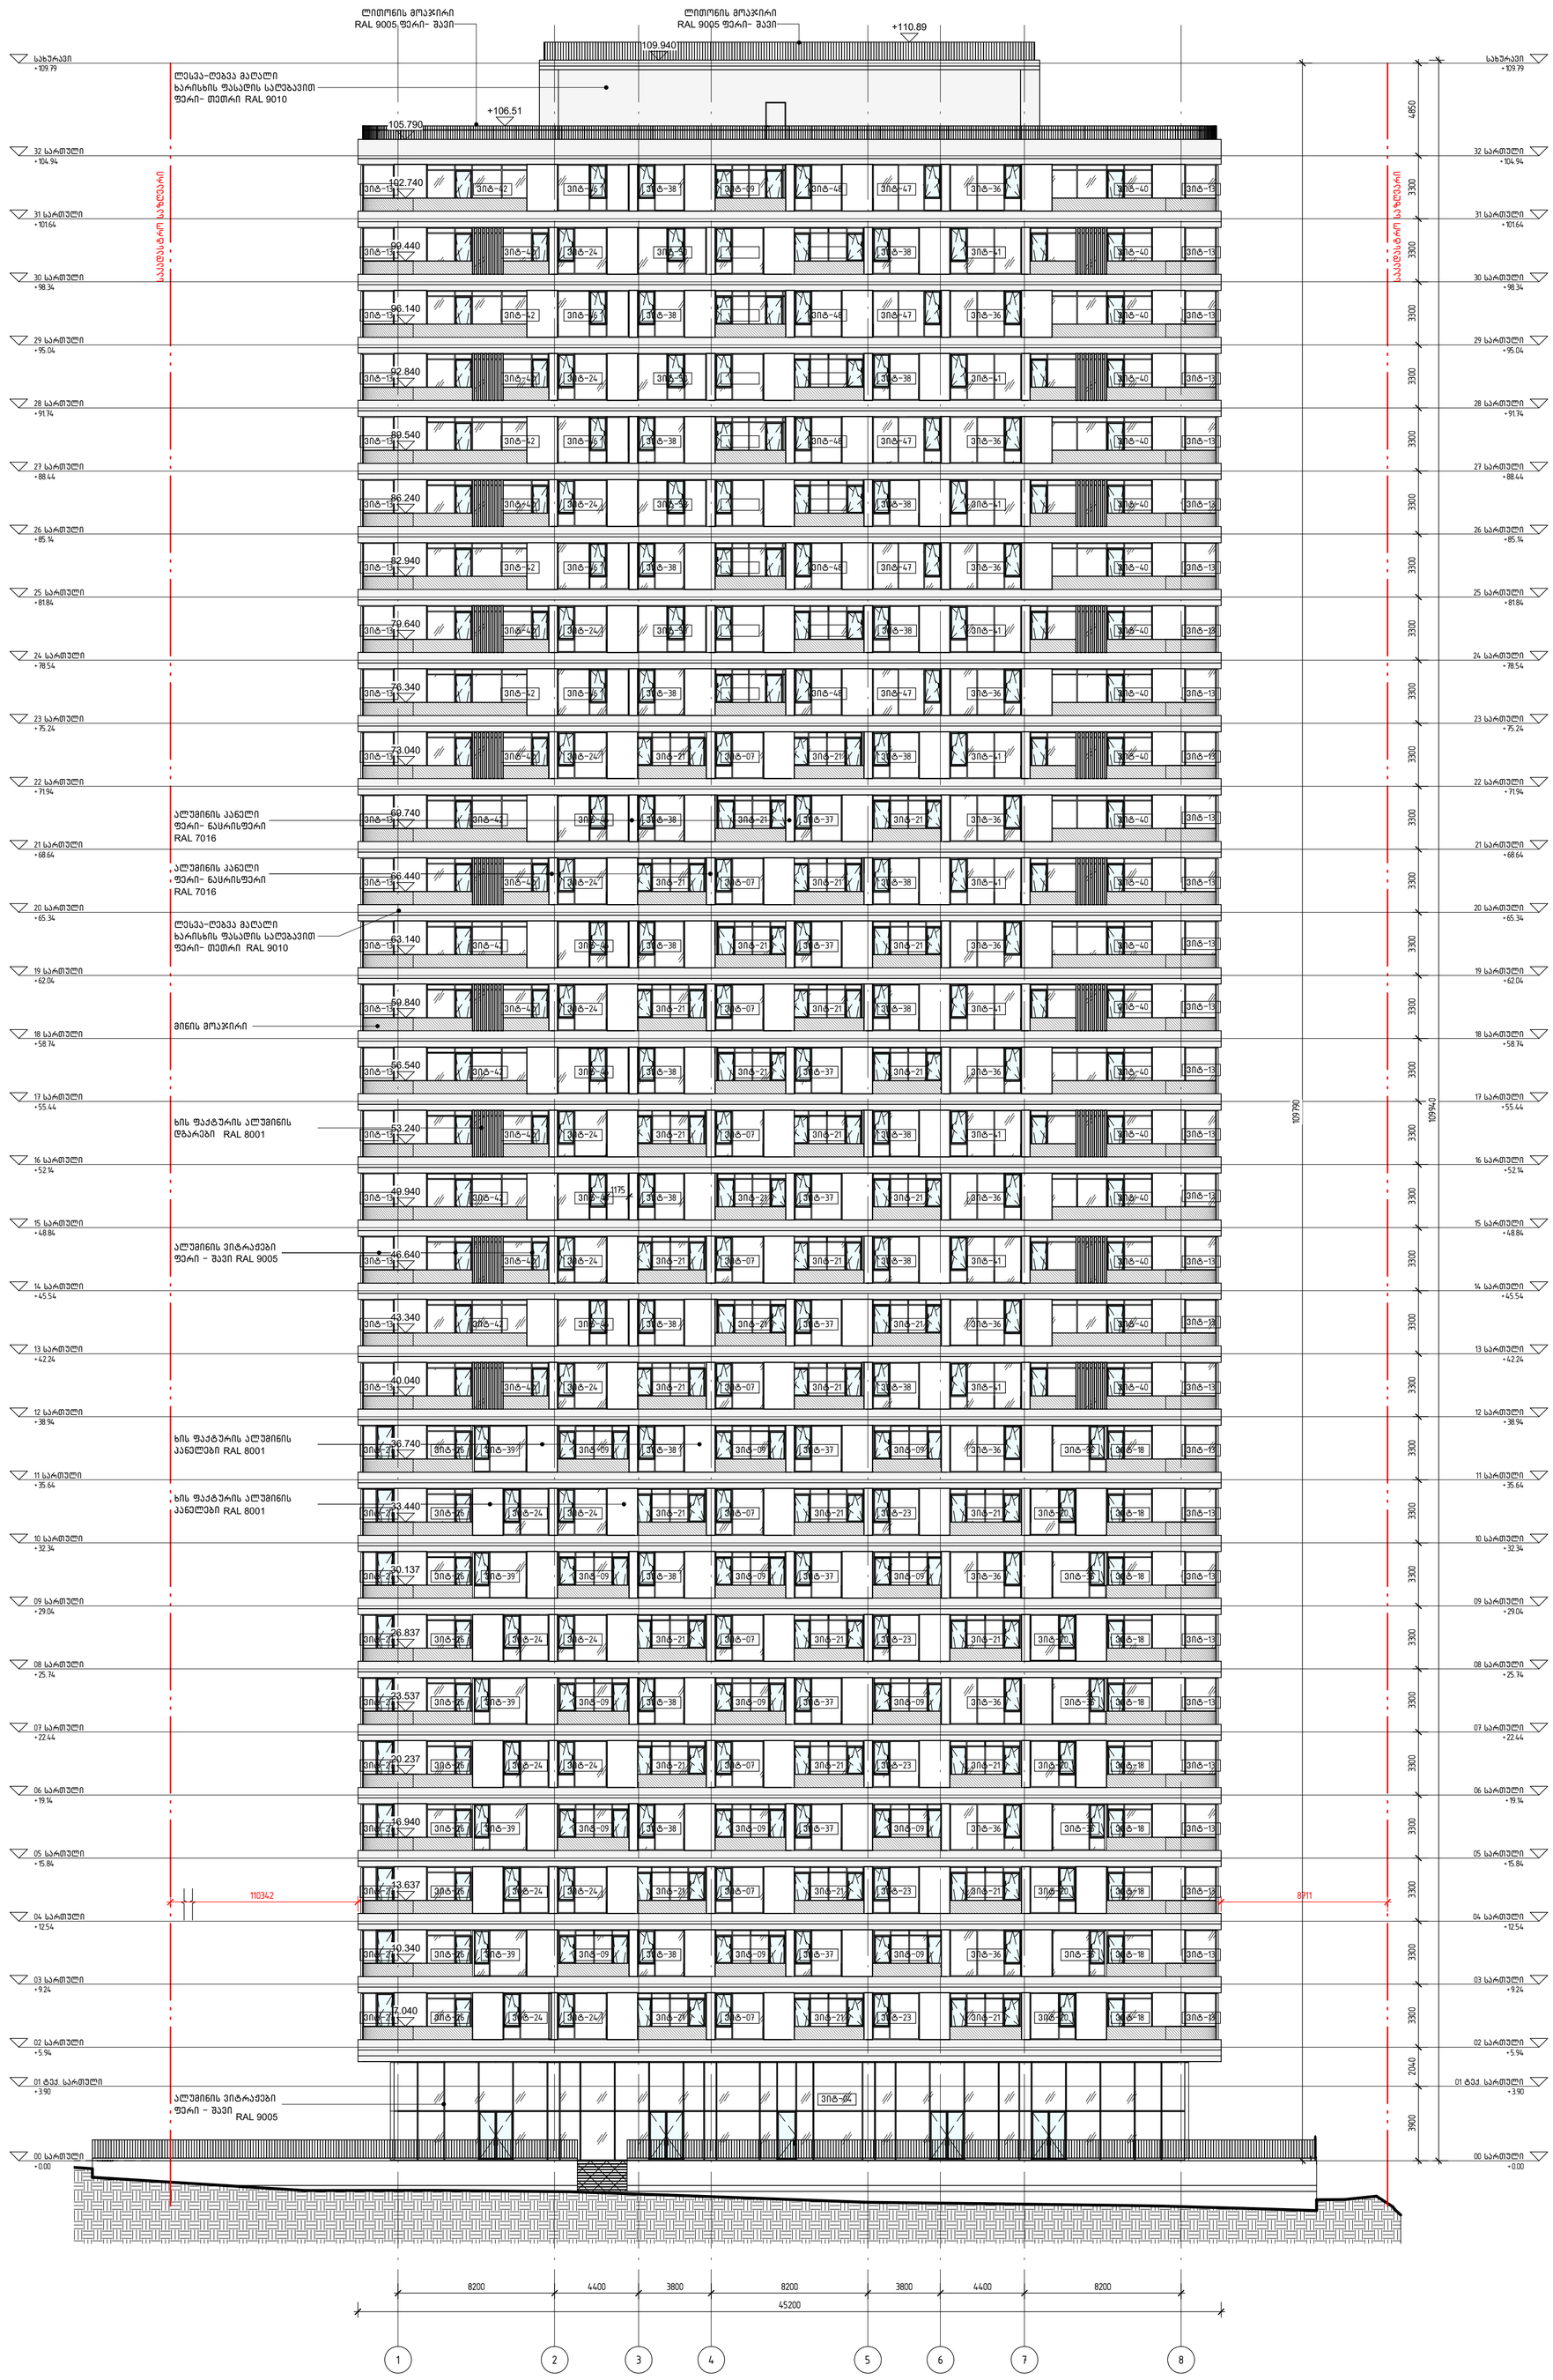

ფასადი 1-8 ღერძებში

1 : 200

| | | |

C:\Users\user\Documents\Arch_Tbilisi Gardens_RVT21_user.rvt

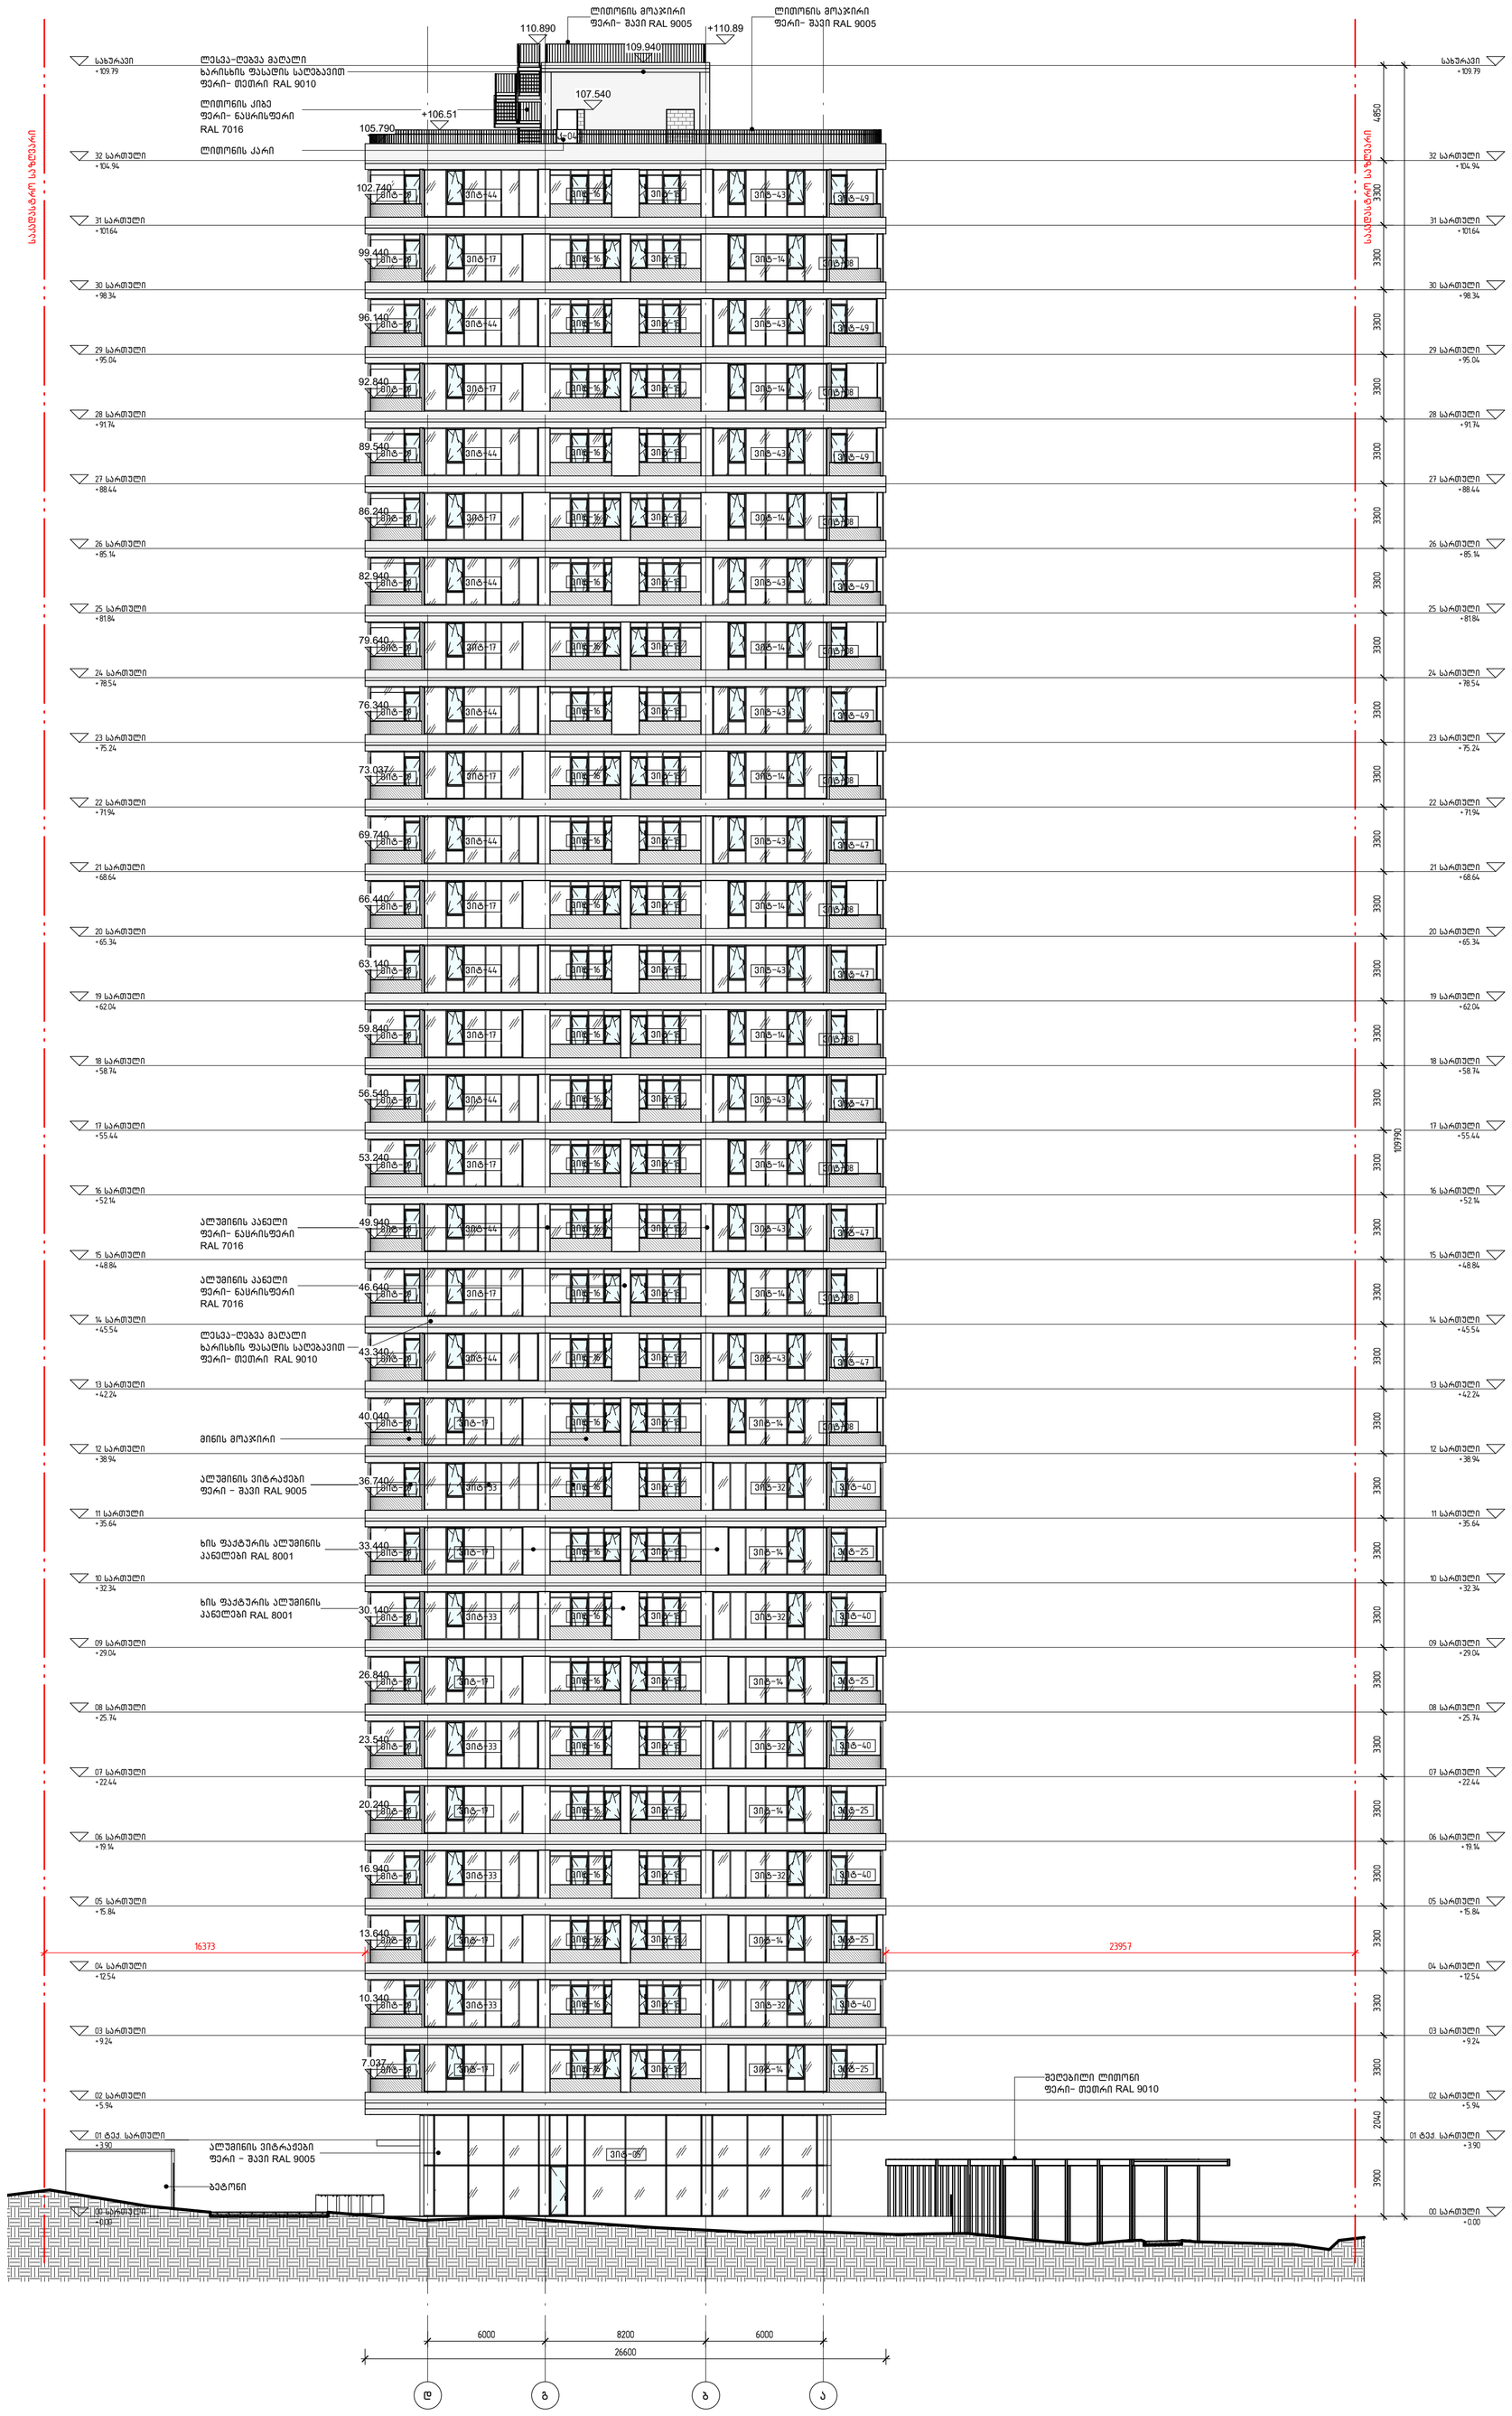

ფასადი დ-ა ღერძებში

1 : 200

ნახაზის დასახელება	ფასადი დ-ა ღერძებში

A-204

A1

გამოცემა

სტადია	თარიღი	განმარტება
	19.12.2022	სტადია პროექტი

± 0.00 = +474.800

პროექტის დასახელება
მრავალბინიანი საცხოვრებელი სახლი

პროექტის მისამართი
ქ. თბილისი, ასათიანის ქ. №10
01.10.15.014.030

დემარკი არქიტექტურული კომპანია
www.dmark.ge
DMARK ARCHITECTURAL COMPANY

დამკვეთი
B⊕ პროპერტყ

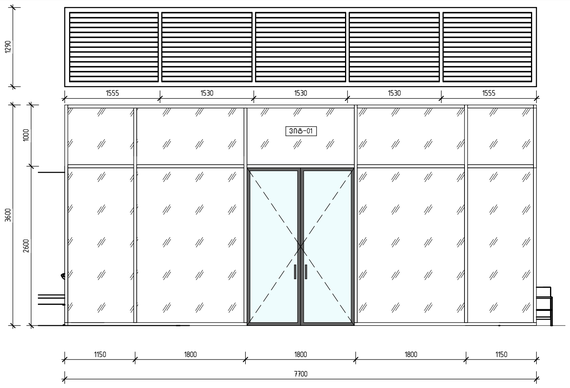

ვიტრაჟი 01

1 : 50

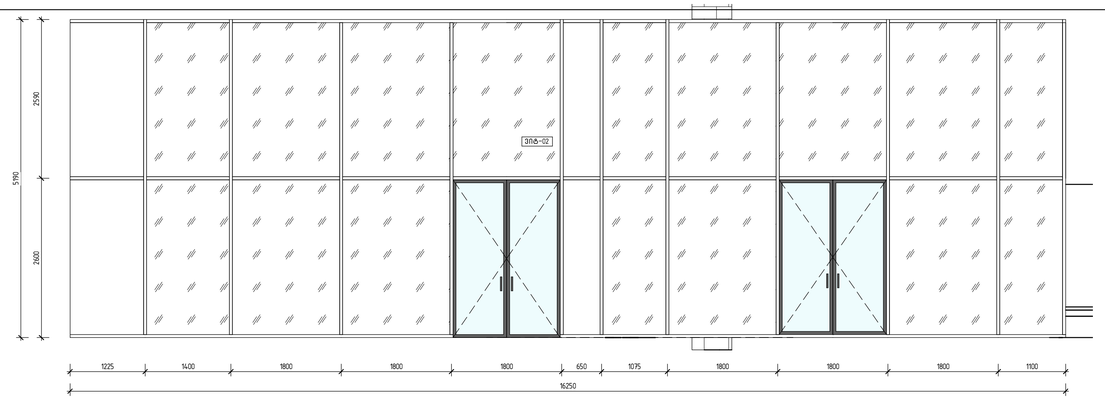

ვიტრაჟი 02

1 : 50

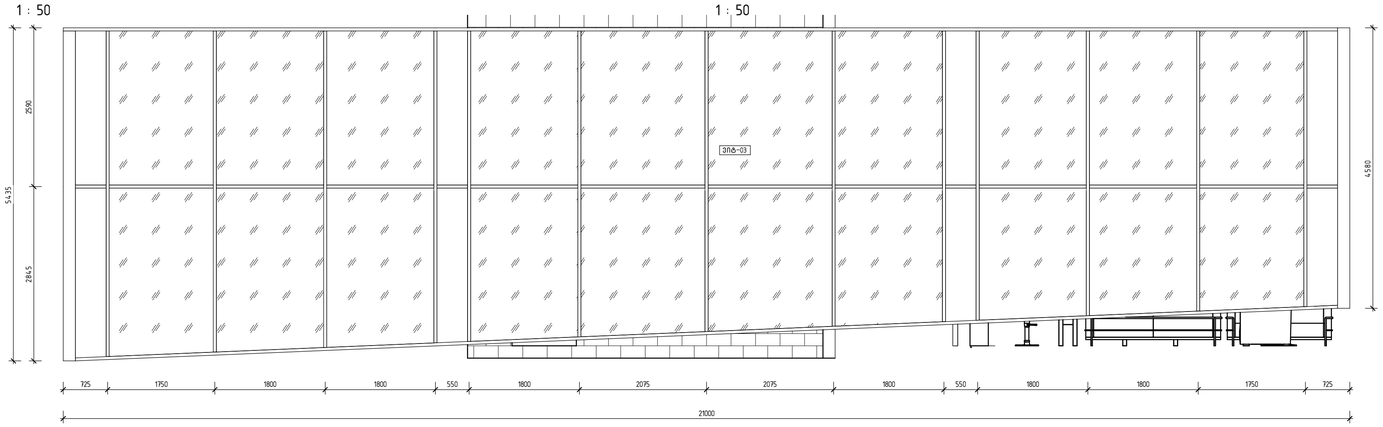

ვიტრაჟი 03

1 : 50

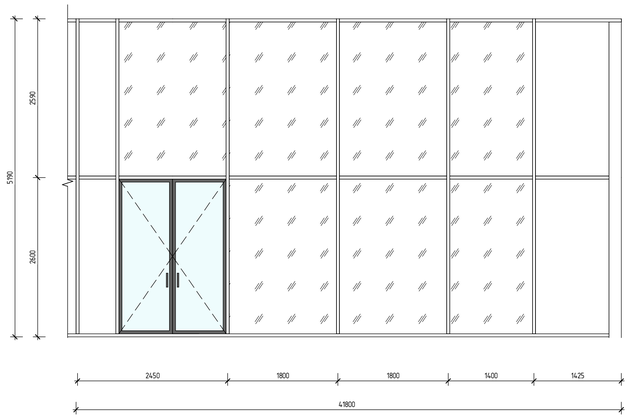

ვიტრაჟი 04 (მაწილი 2)

1 : 50

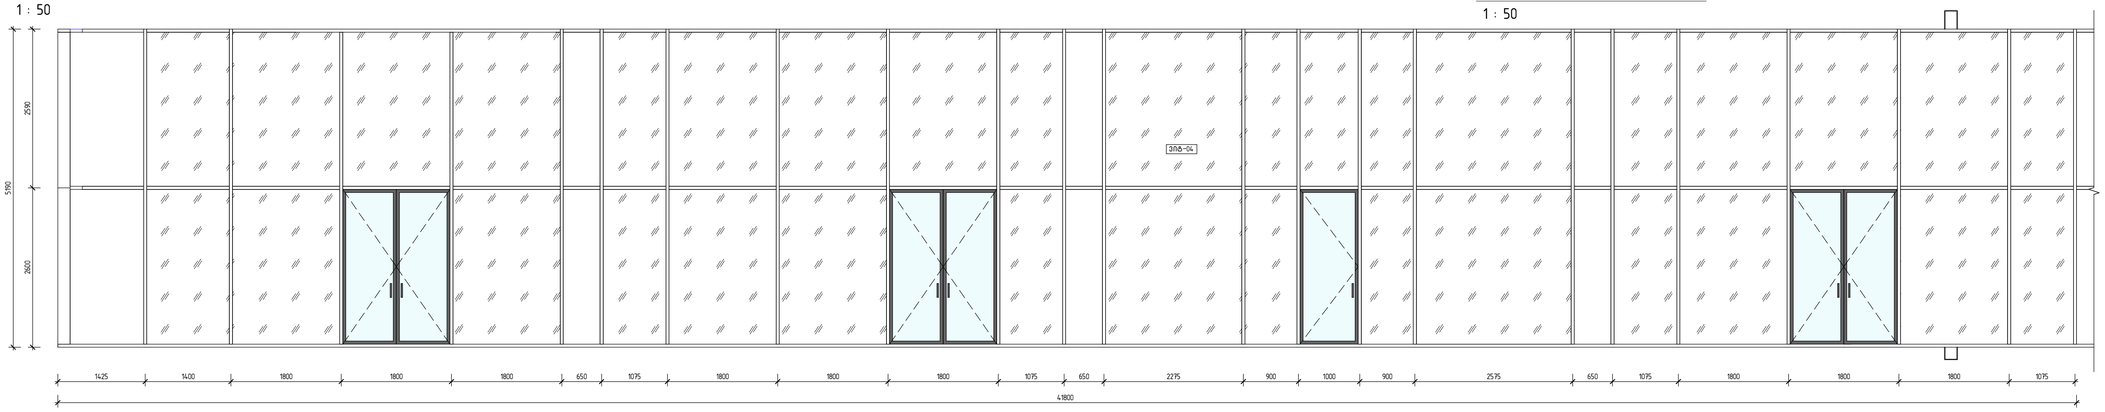

ვიტრაჟი 04 (ნაწილი 1)

1 : 50

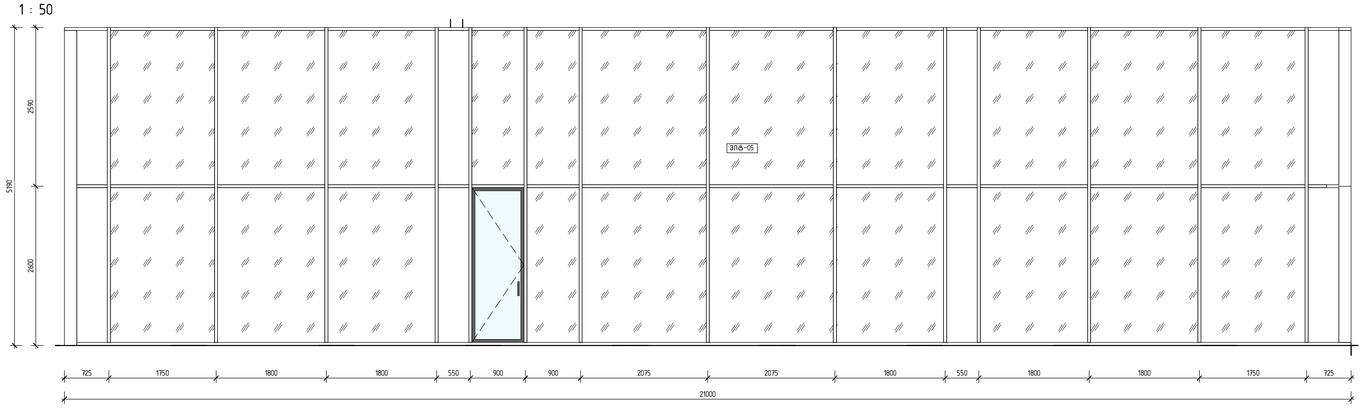

ვიტრაჟი 05

1 : 50

დემარკი
არქიტექტურული კომპანია
www.dmark.ge
DMARK ARCHITECTURAL COMPANY

პროექტის დასახელება
მრავალბინიანი საცხოვრებელი სახლი

პროექტის მისამართი
ქ. თბილისი, ასათიანის ქ. №10
01.10.15.014.030

დამკვეთი
BD property

± 0.00 = +474.800

	19.12.2022	სტადია პროექტი
სტადია	ფარული	განმარტება
გამოცემა		

ფაქტების №	12.006
მასშტაბი	68 მზ
მასალა	ეკ
საკონტრო ზომებით	ფიზიკური

ნახაზის დასახელება
ვიტრაჟების სპეციფიკაცია

A-501

A1

C:\Users\user\Documents\Arch_Tbilisi_Gardens_RVT21_user.rvt

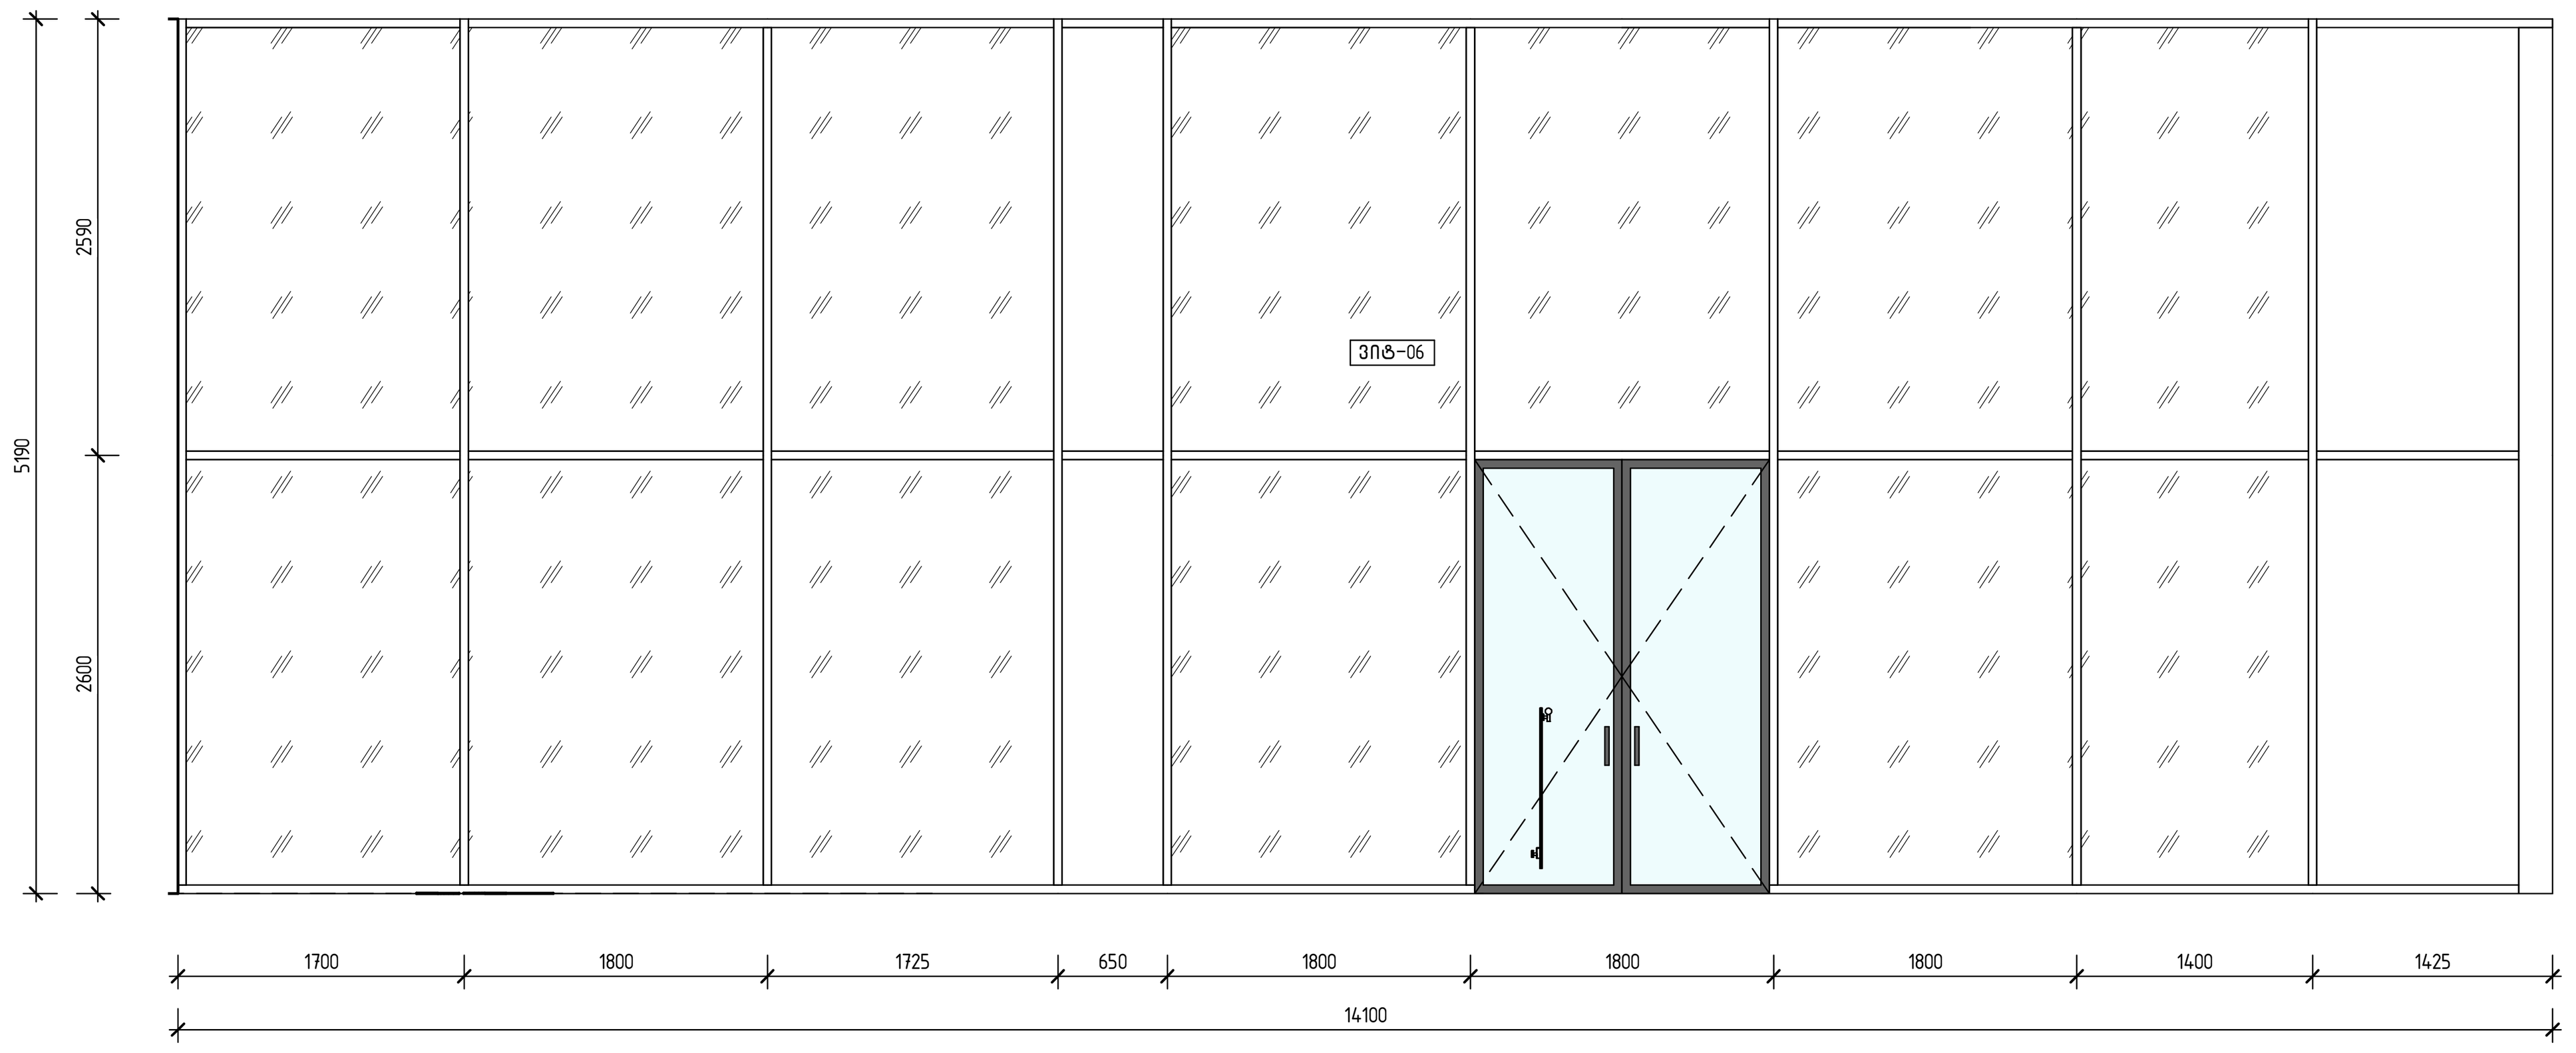

ვიტრაჟი 06

1 : 50

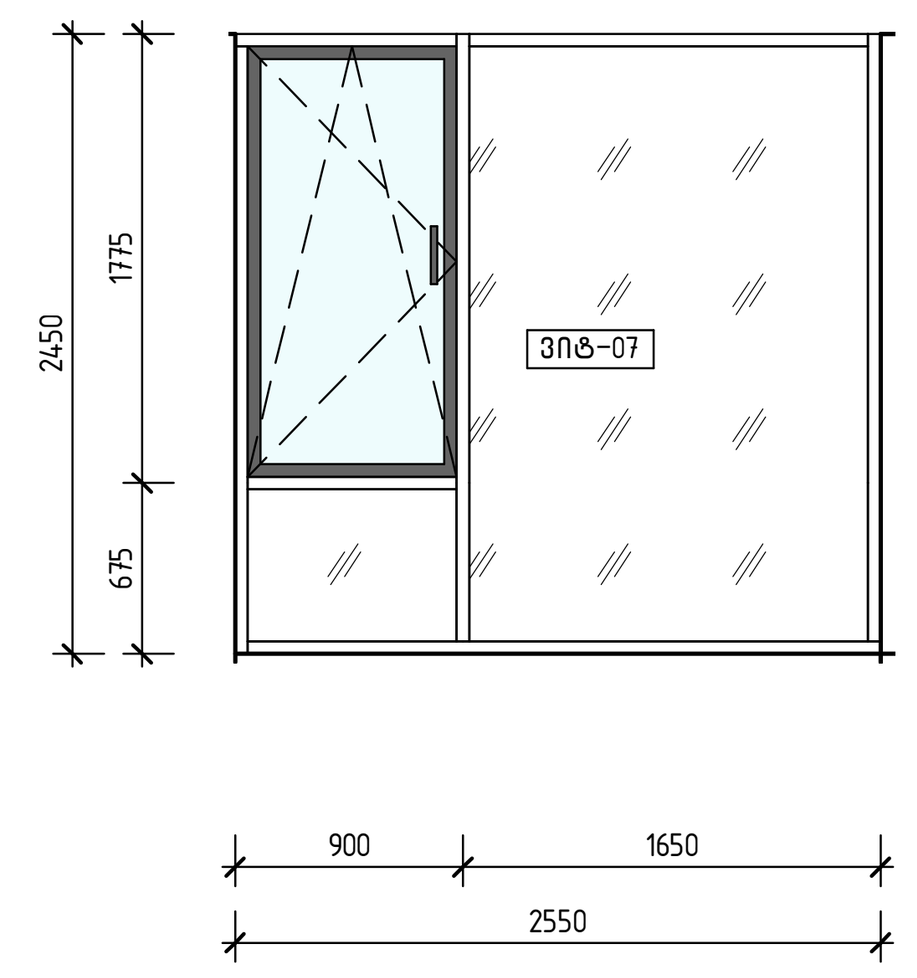

ვიტრაჟი 07

1 : 50

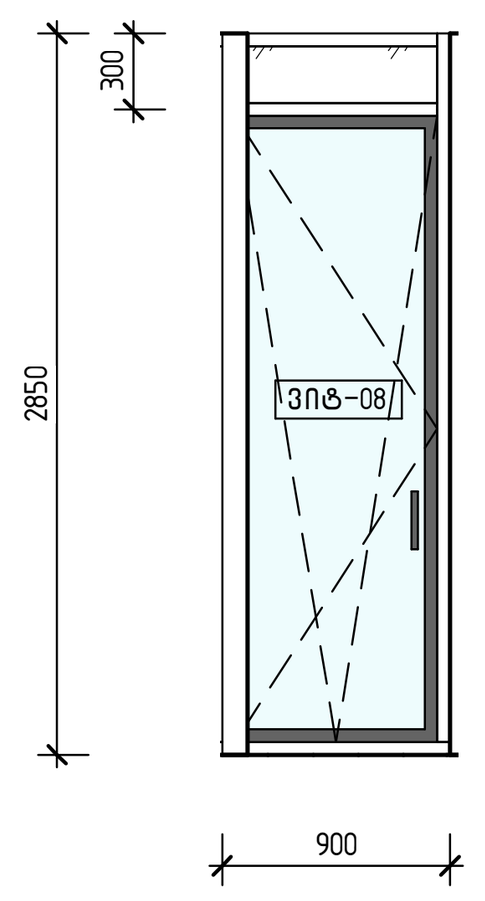

ვიტრაჟი 08

1 : 50

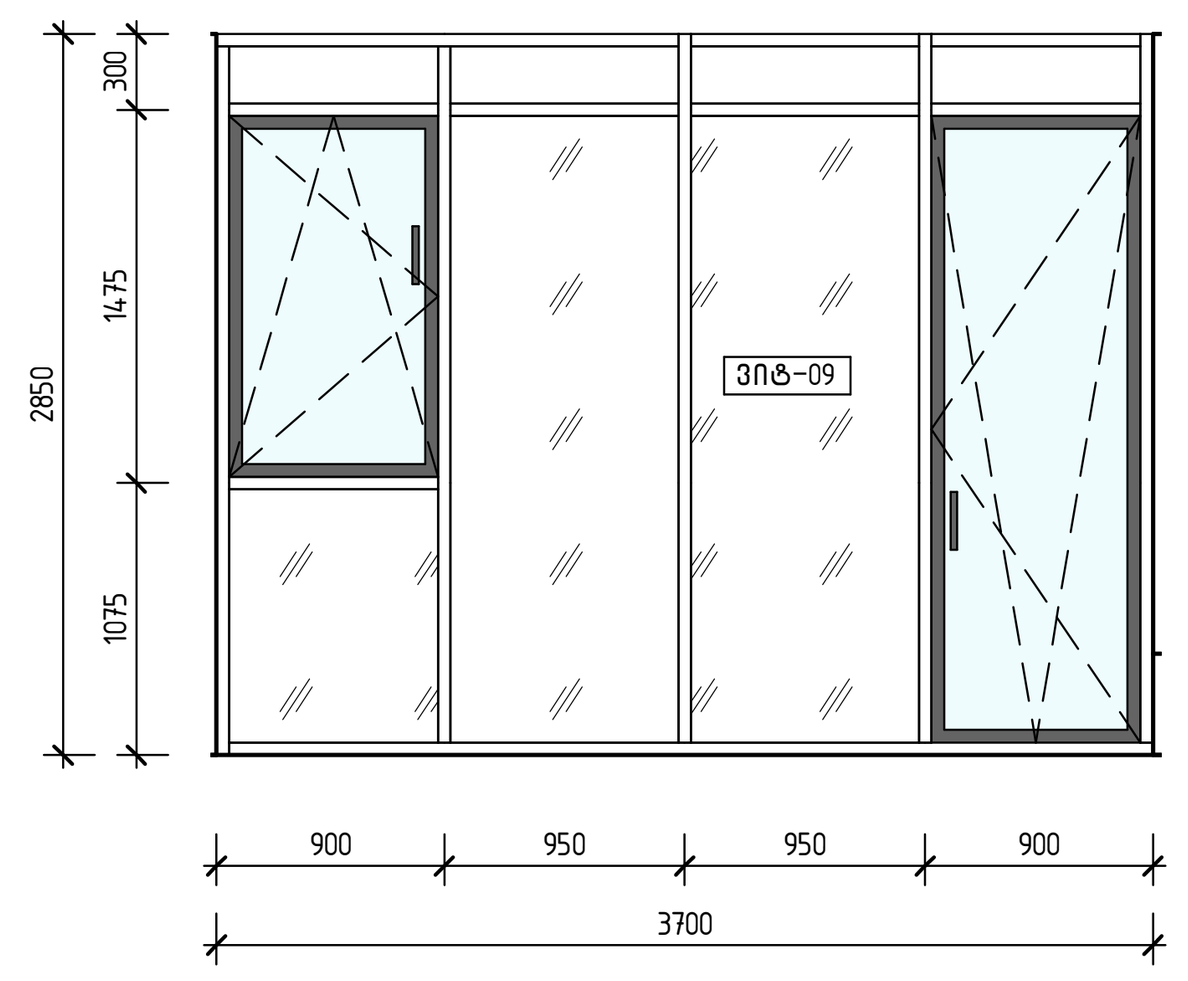

ვიტრაჟი 09

1 : 50

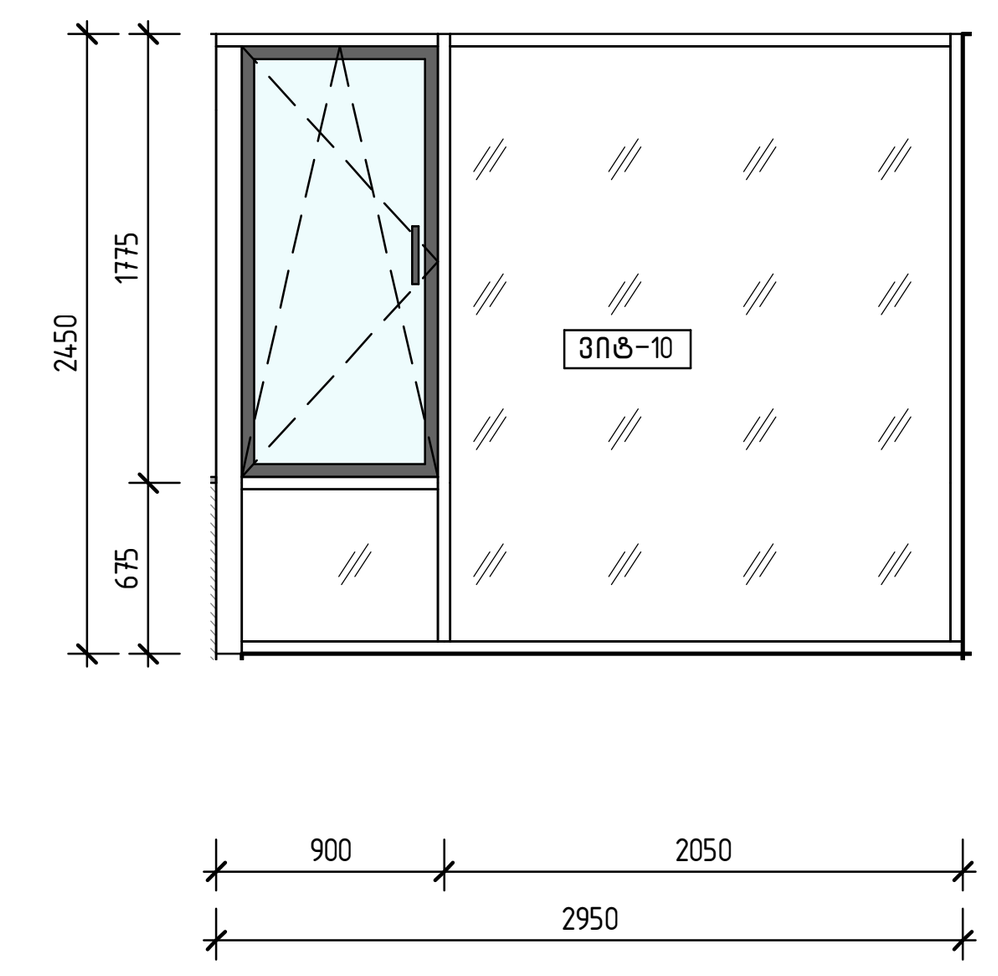

ვიტრაჟი 10

1 : 50

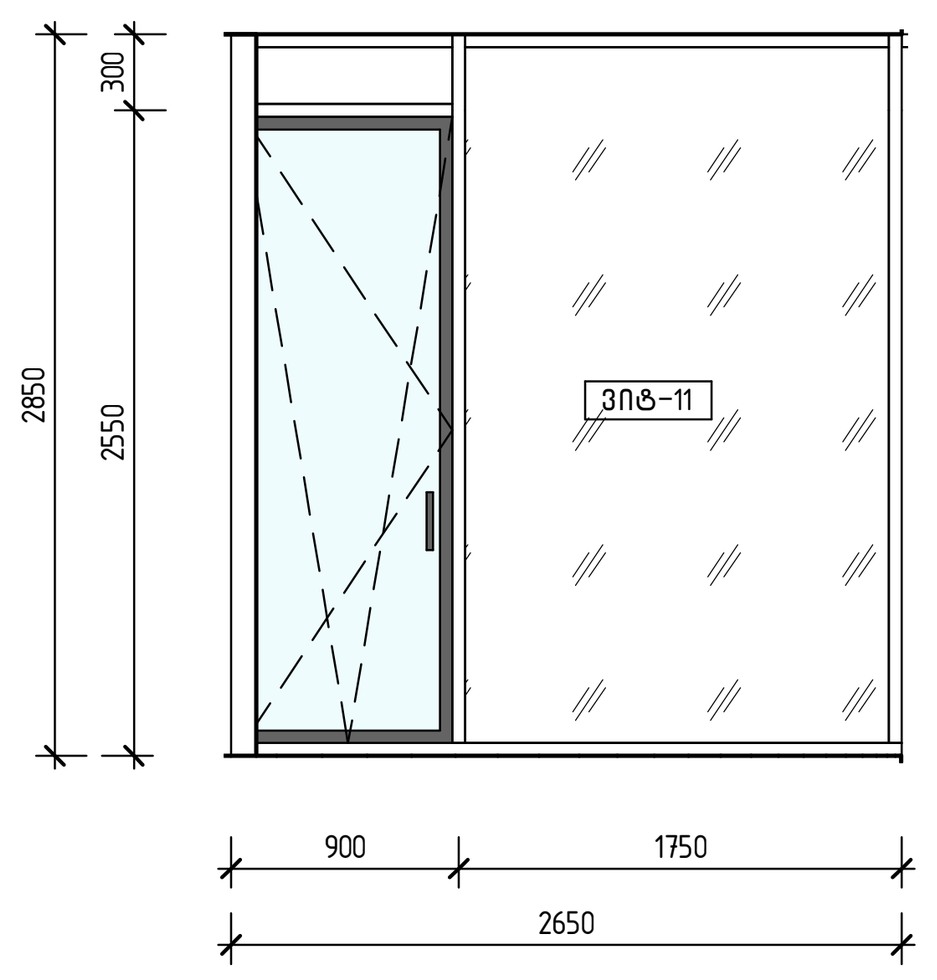

ვიტრაჟი 11

1 : 50

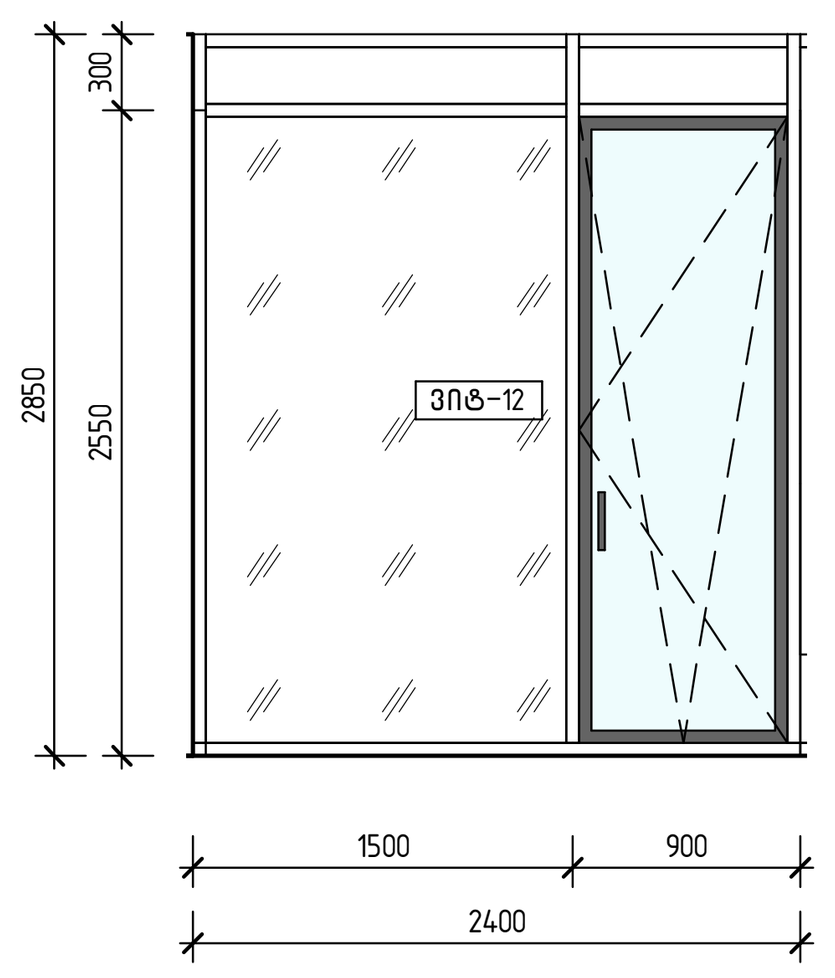

ვიტრაჟი 12

1 : 50

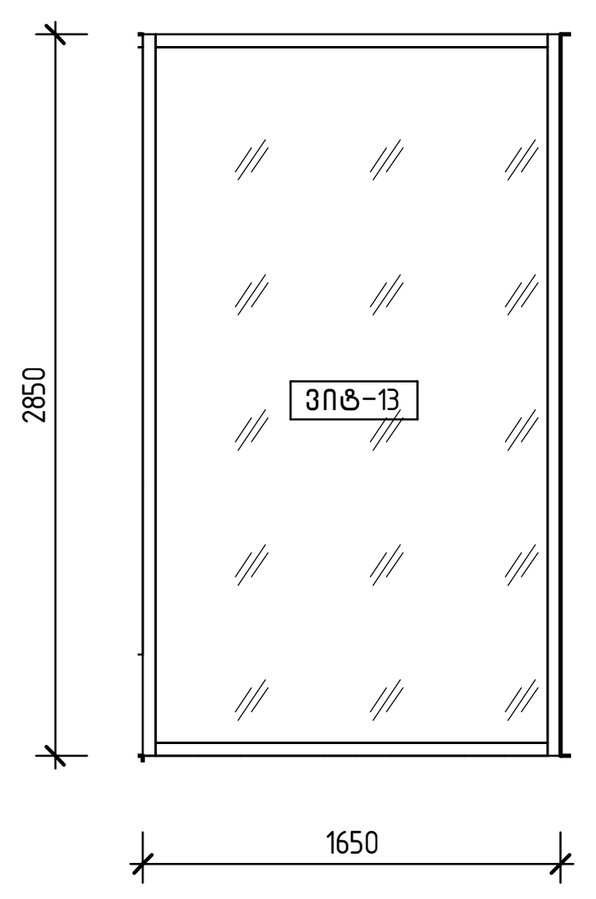

ვიტრაჟი 13

1 : 50

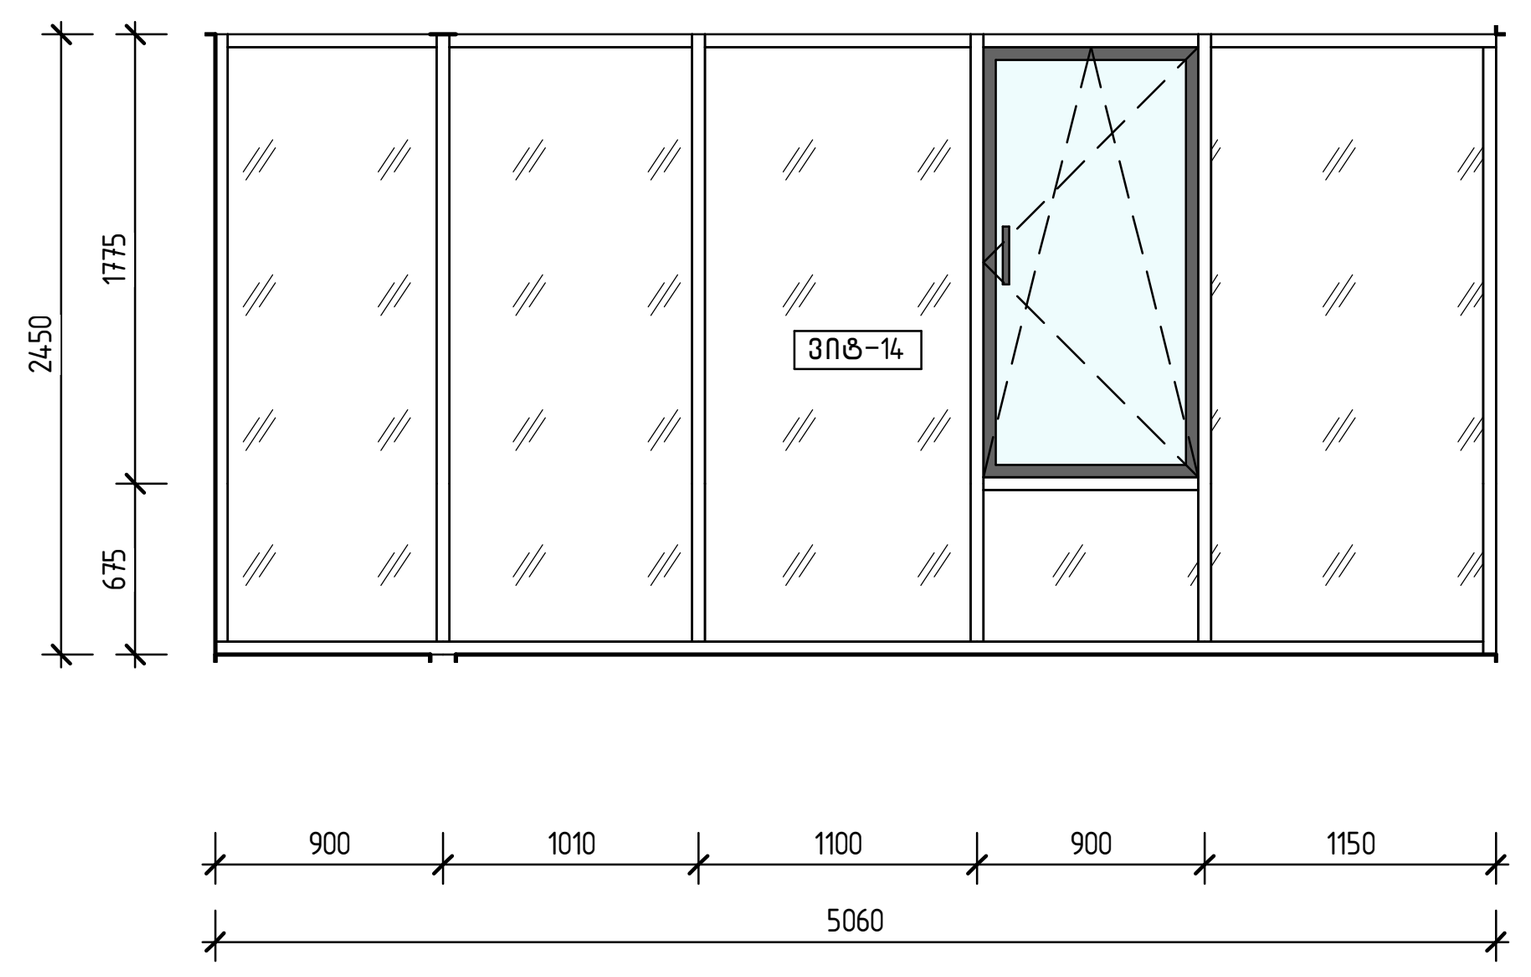

ვიტრაჟი 14

1 : 50

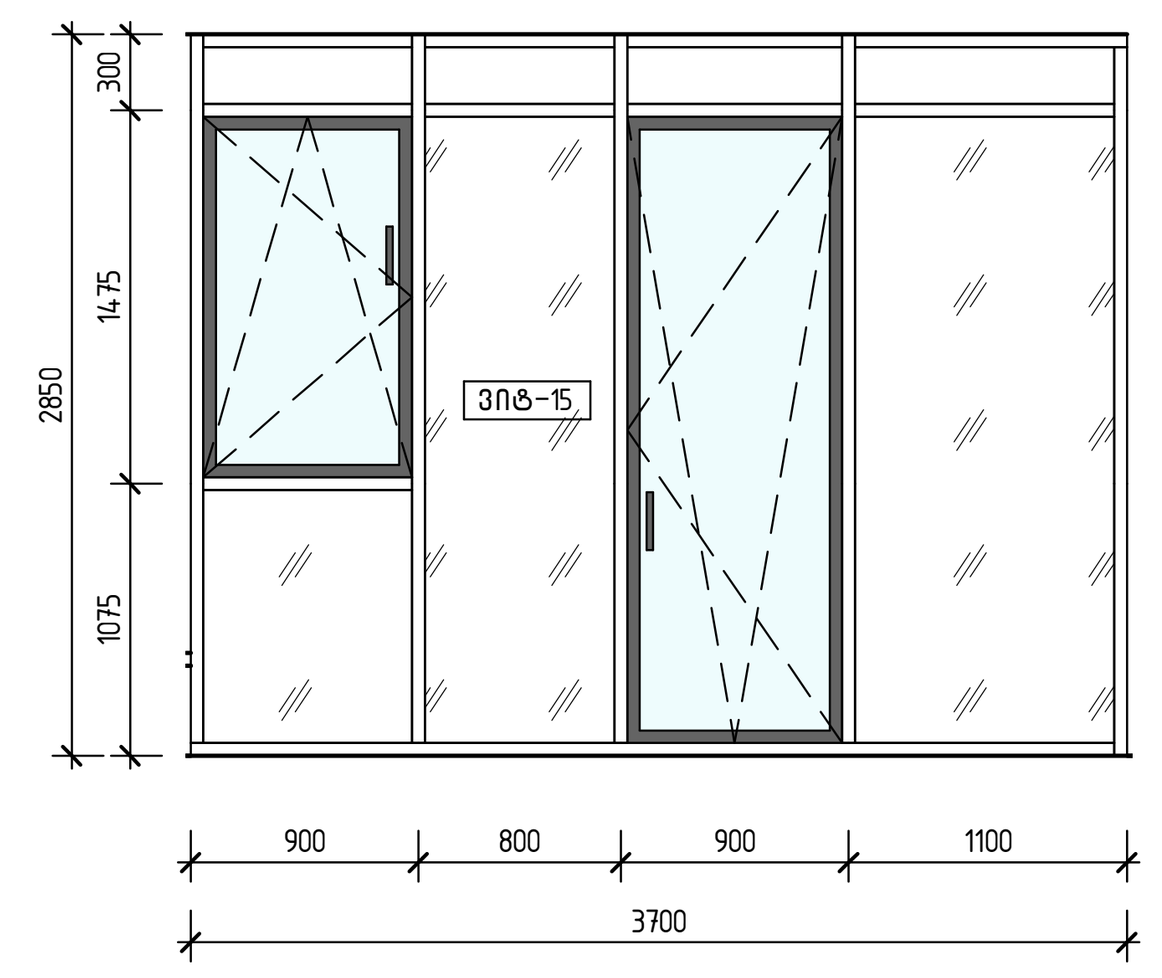

ვიტრაჟი 15

1 : 50

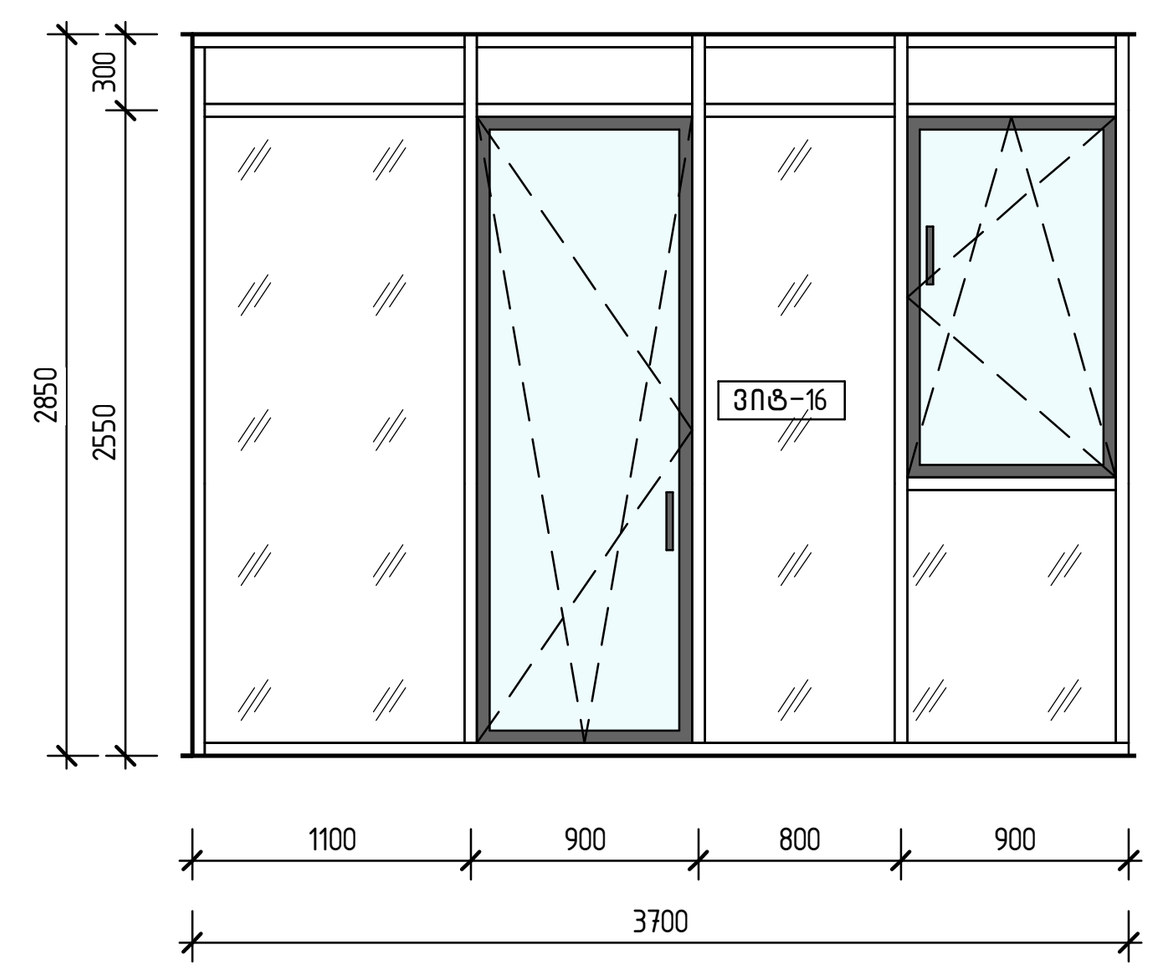

ვიტრაჟი 16

1 : 50

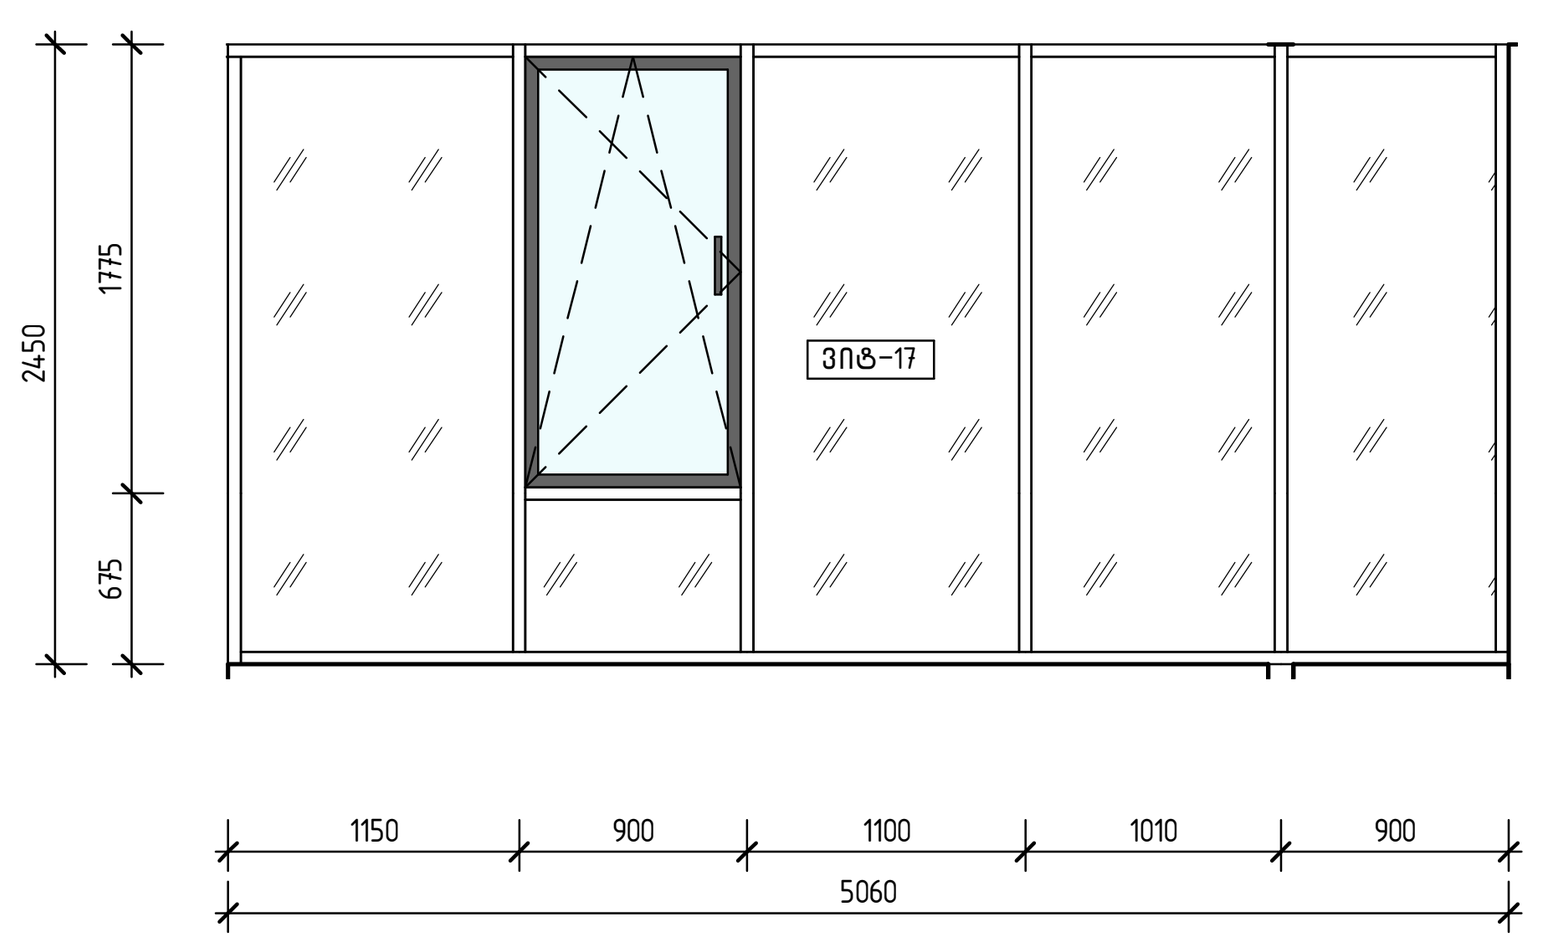

ვიტრაჟი 17

1 : 50

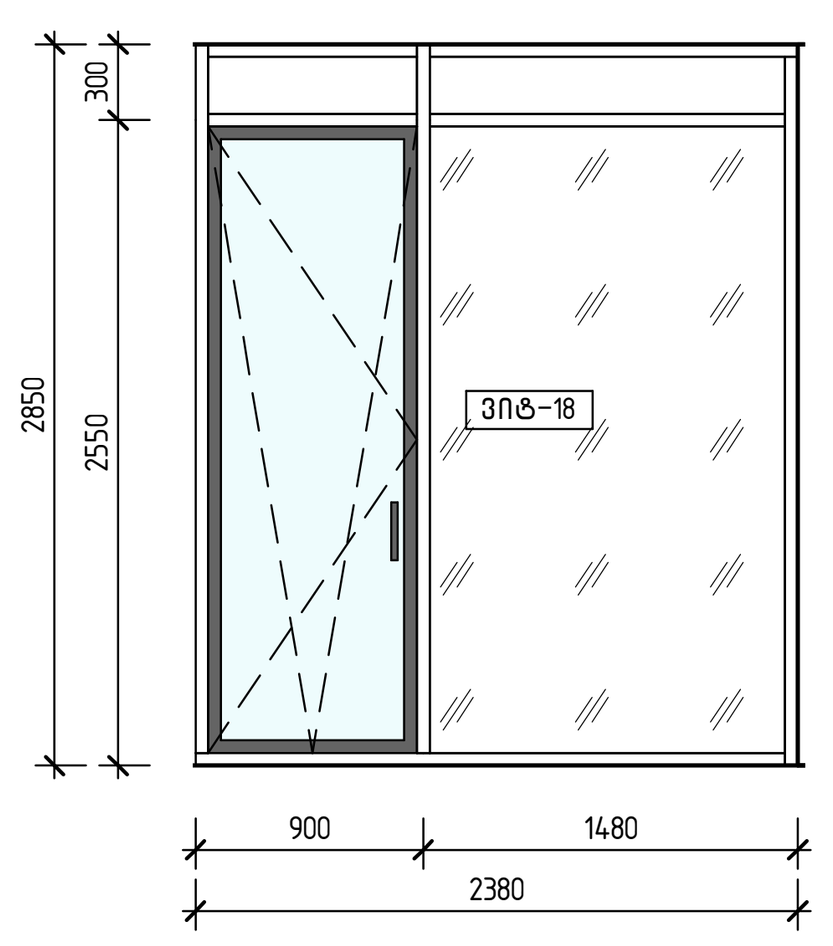

ვიტრაჟი 18

1 : 50

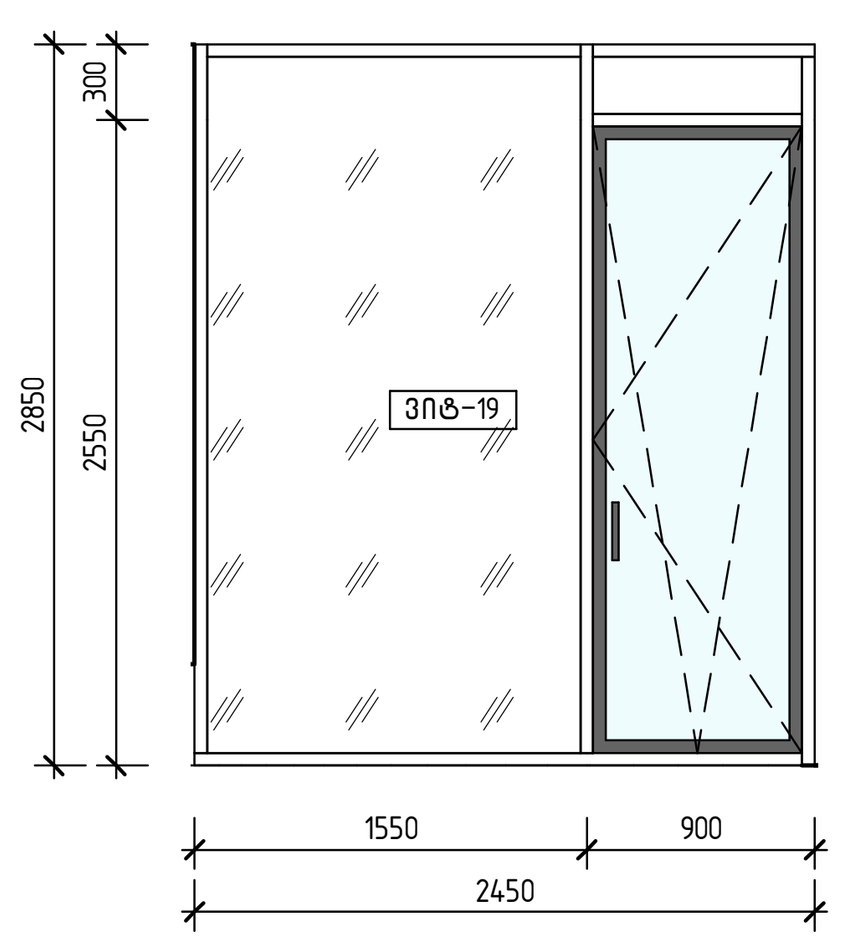

ვიტრაჟი 19

1 : 50

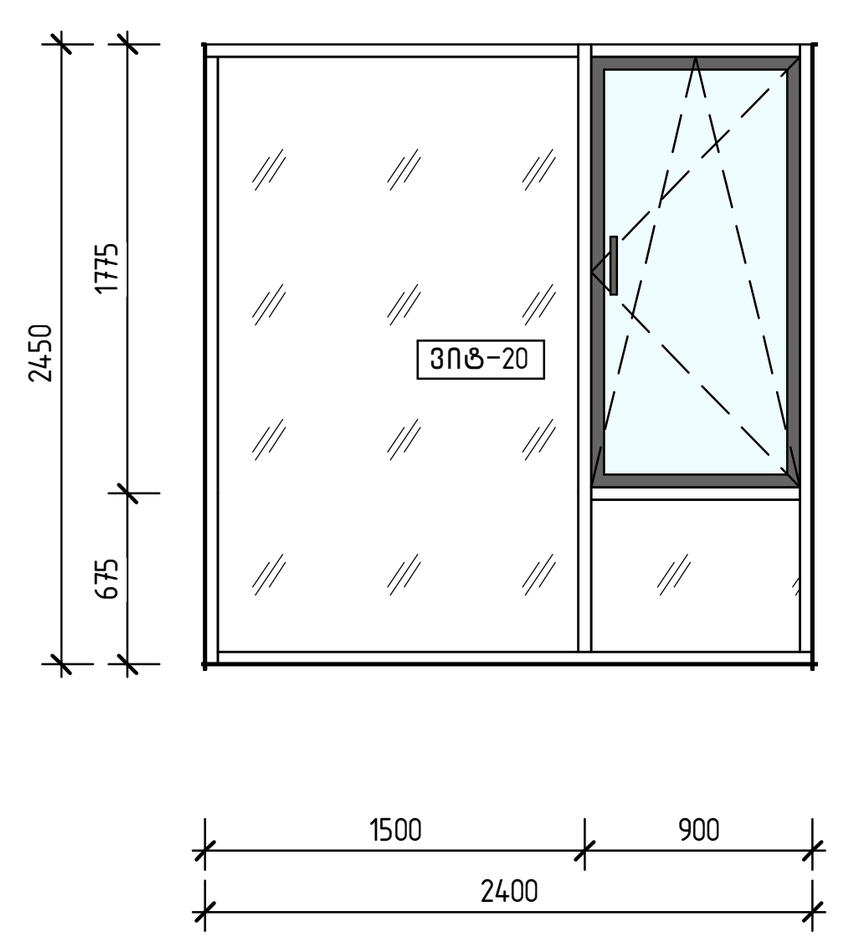

ვიტრაჟი 20

1 : 50

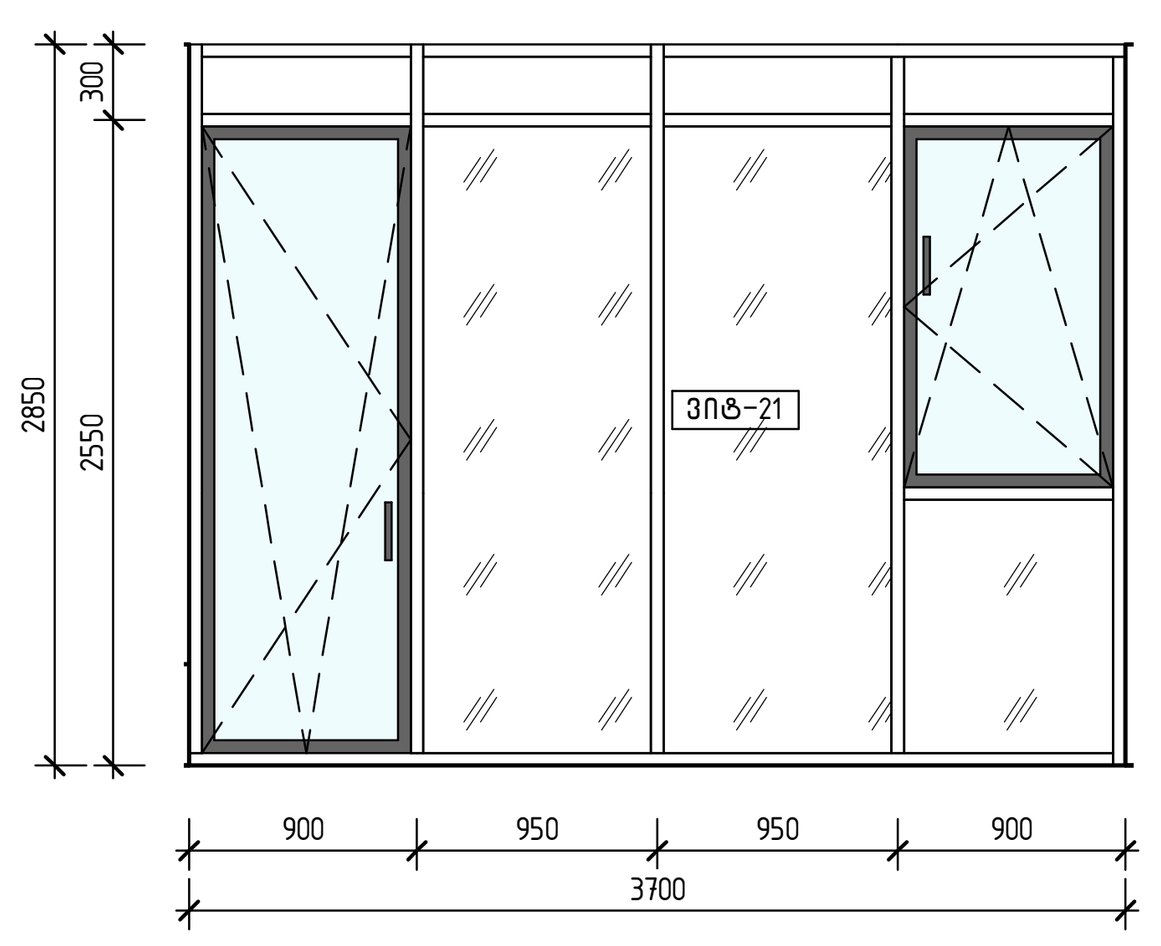

ვიტრაჟი 21

1 : 50

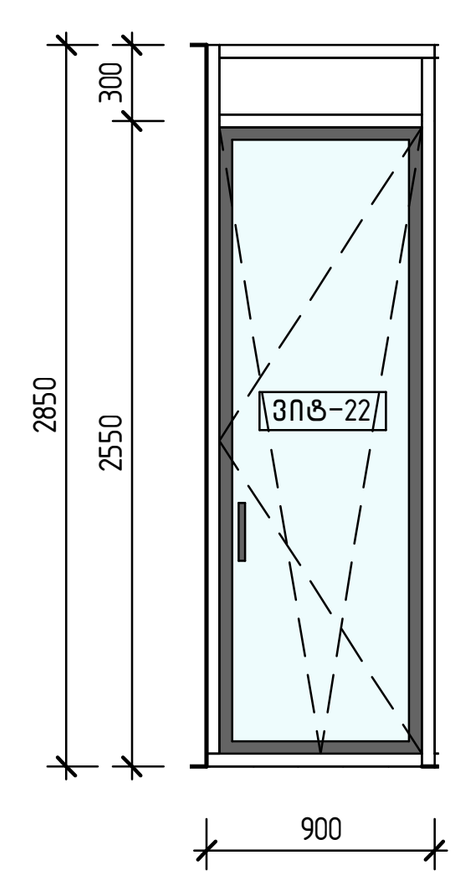

ვიტრაჟი 22

1 : 50

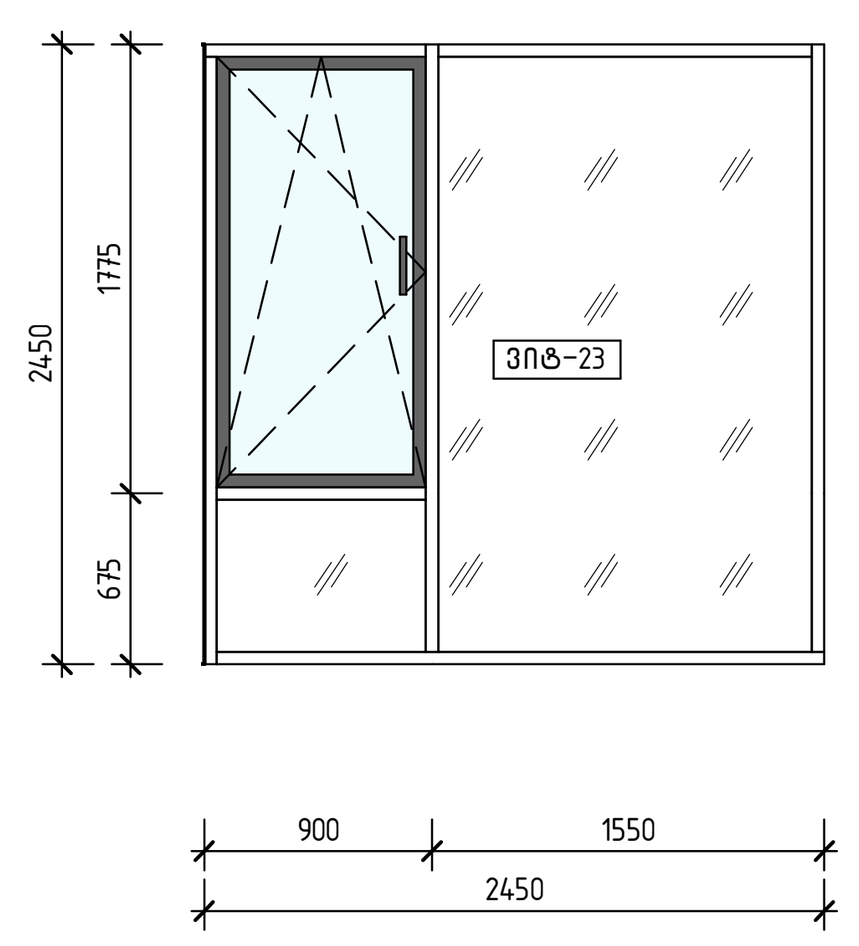

ვიტრაჟი 23

1 : 50

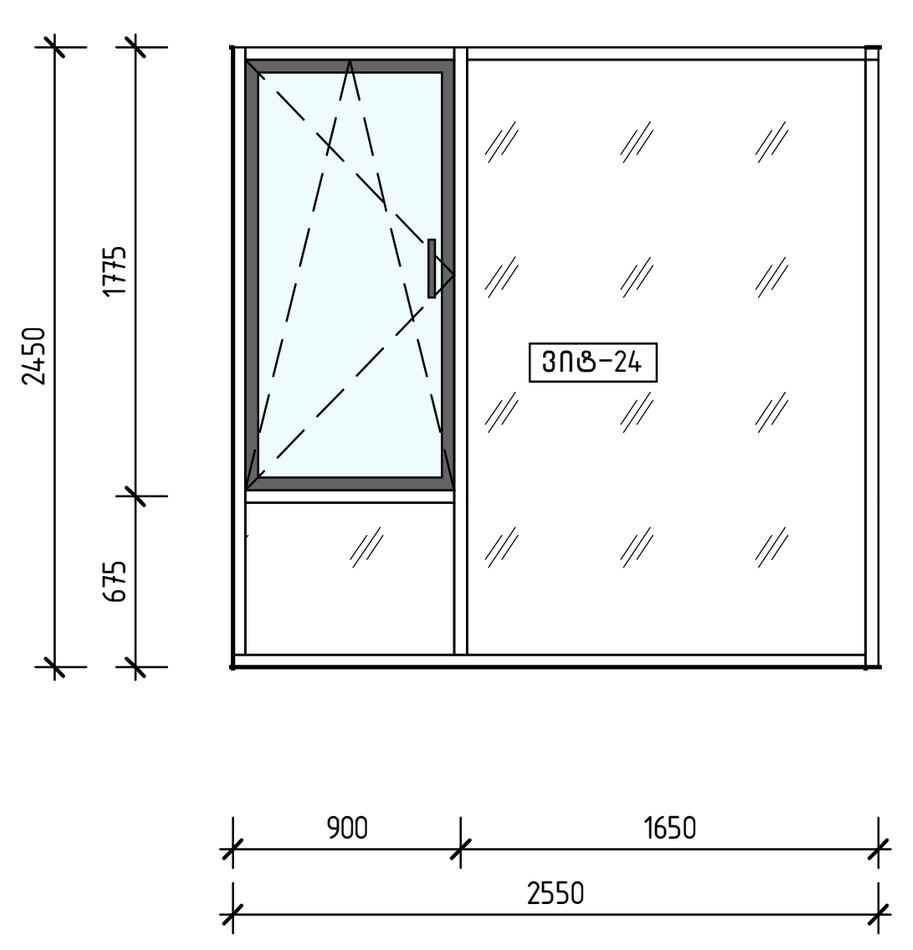

ვიტრაჟი 24

1 : 50

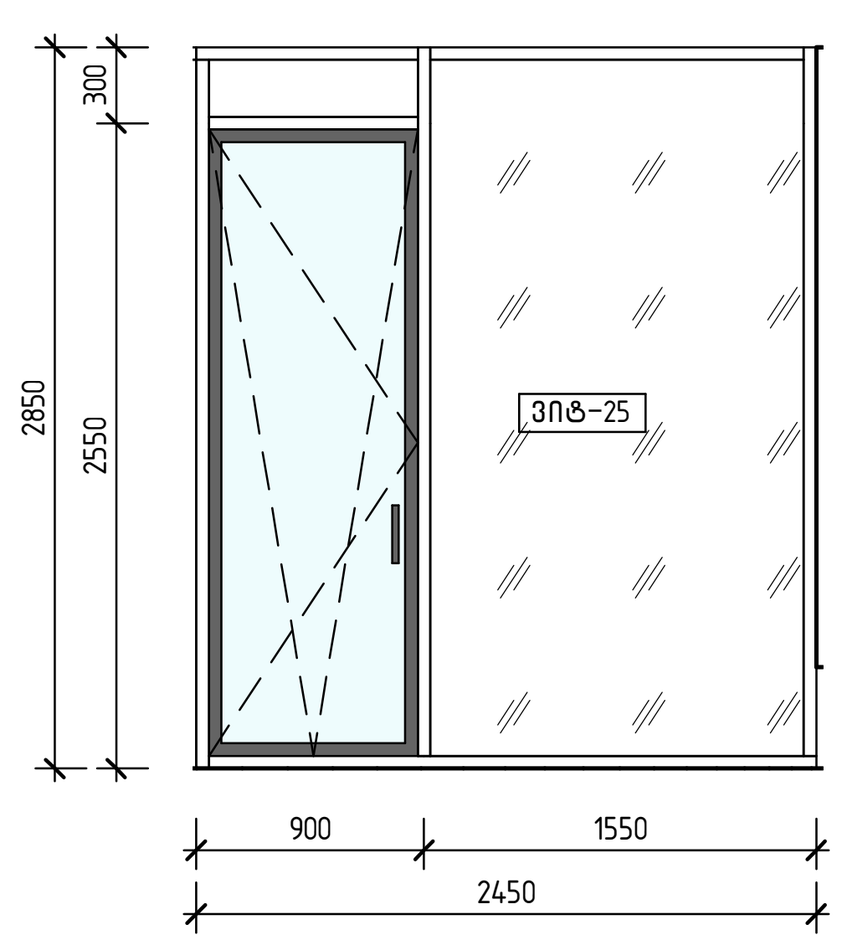

ვიტრაჟი 25

1 : 50

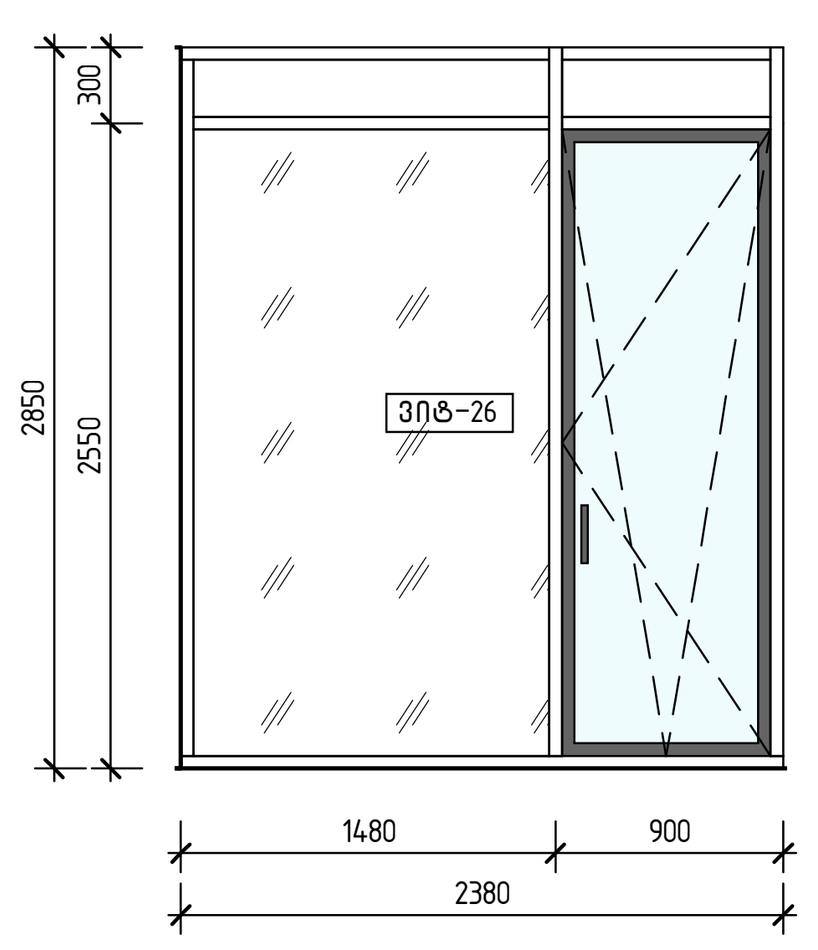

ვიტრაჟი 26

1 : 50

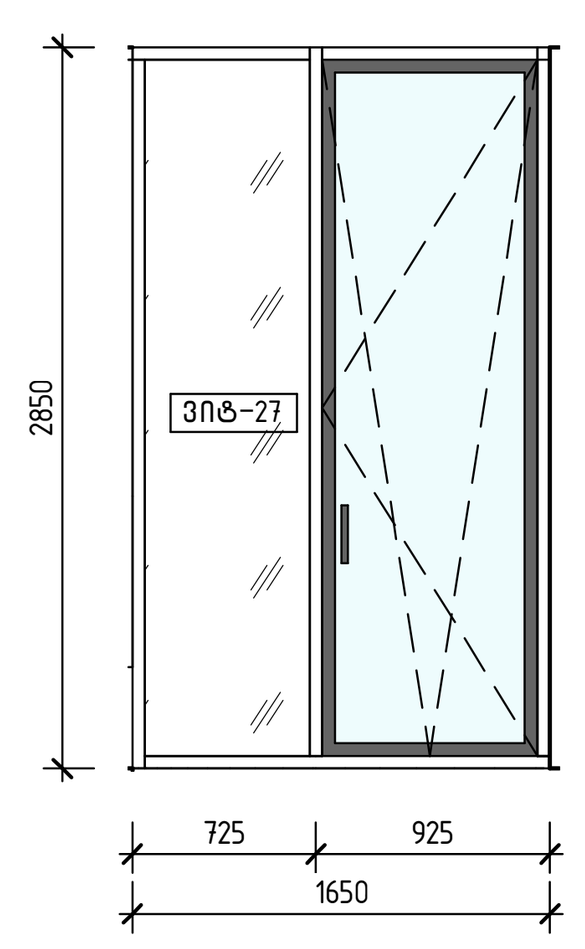

ვიტრაჟი 27

1 : 50

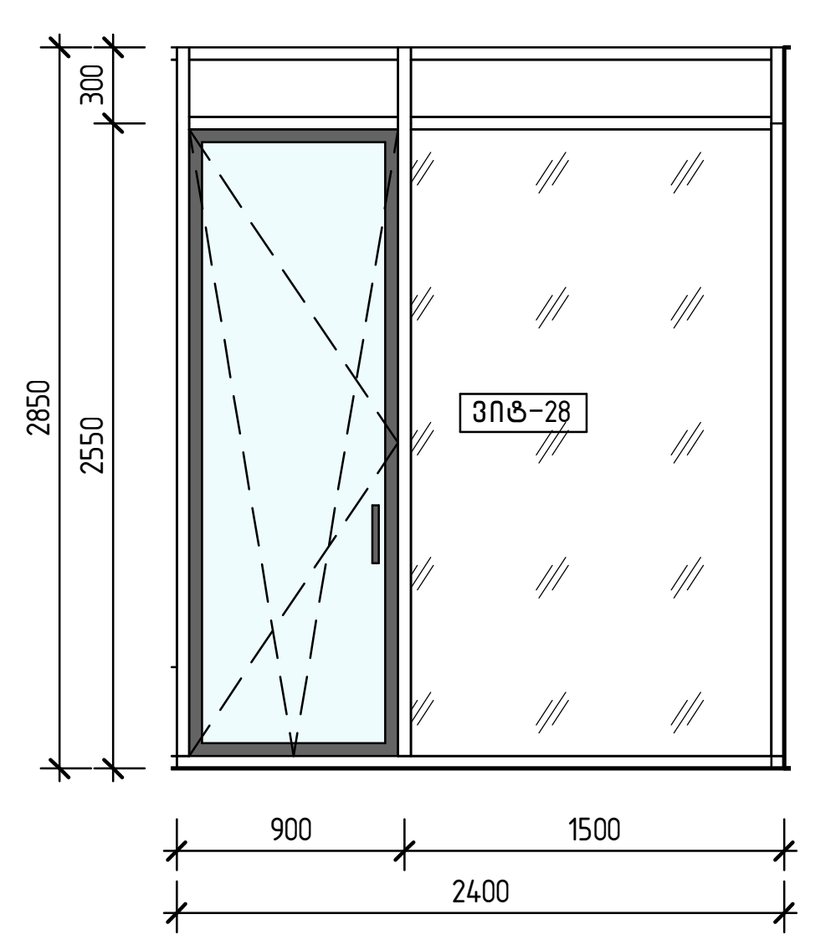

ვიტრაჟი 28

1 : 50

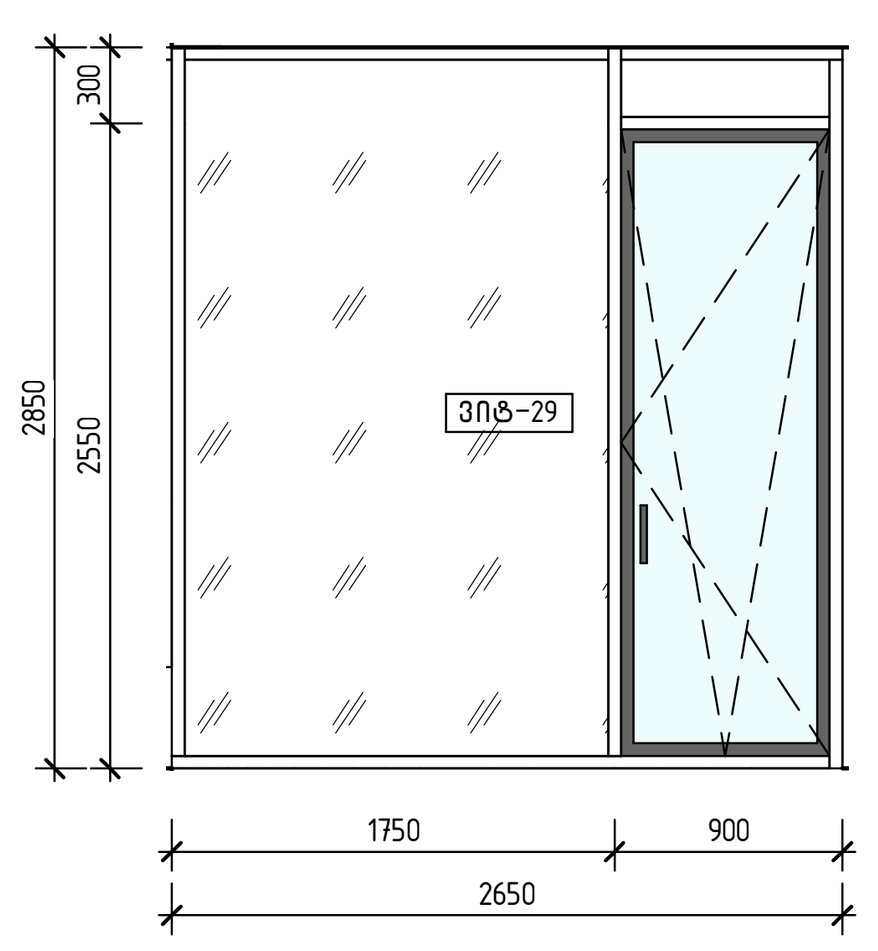

ვიტრაჟი 29

1 : 50

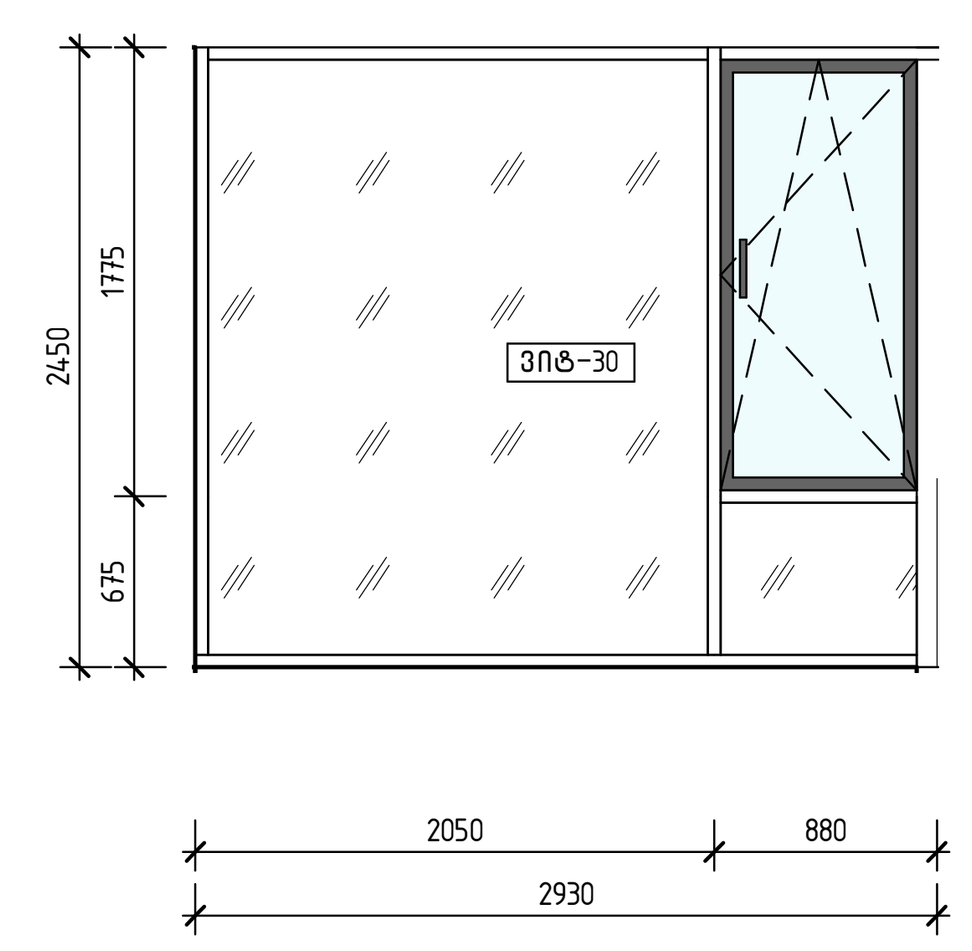

ვიტრაჟი 30

1 : 50

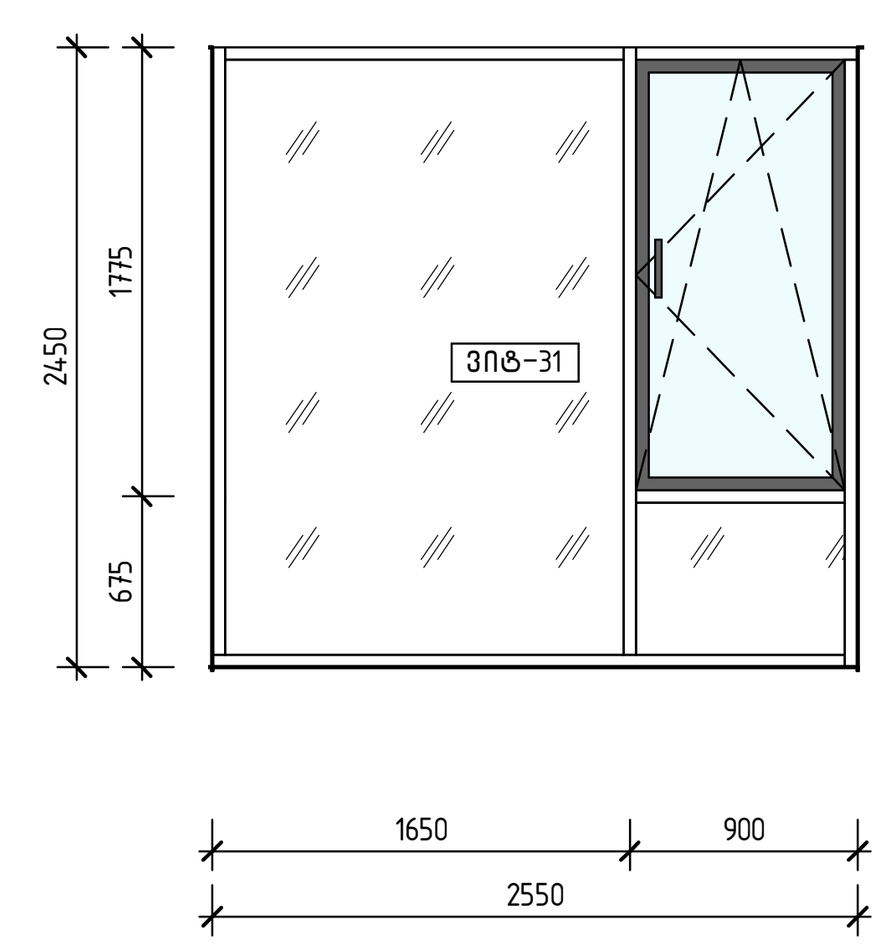

ვიტრაჟი 31

1 : 50

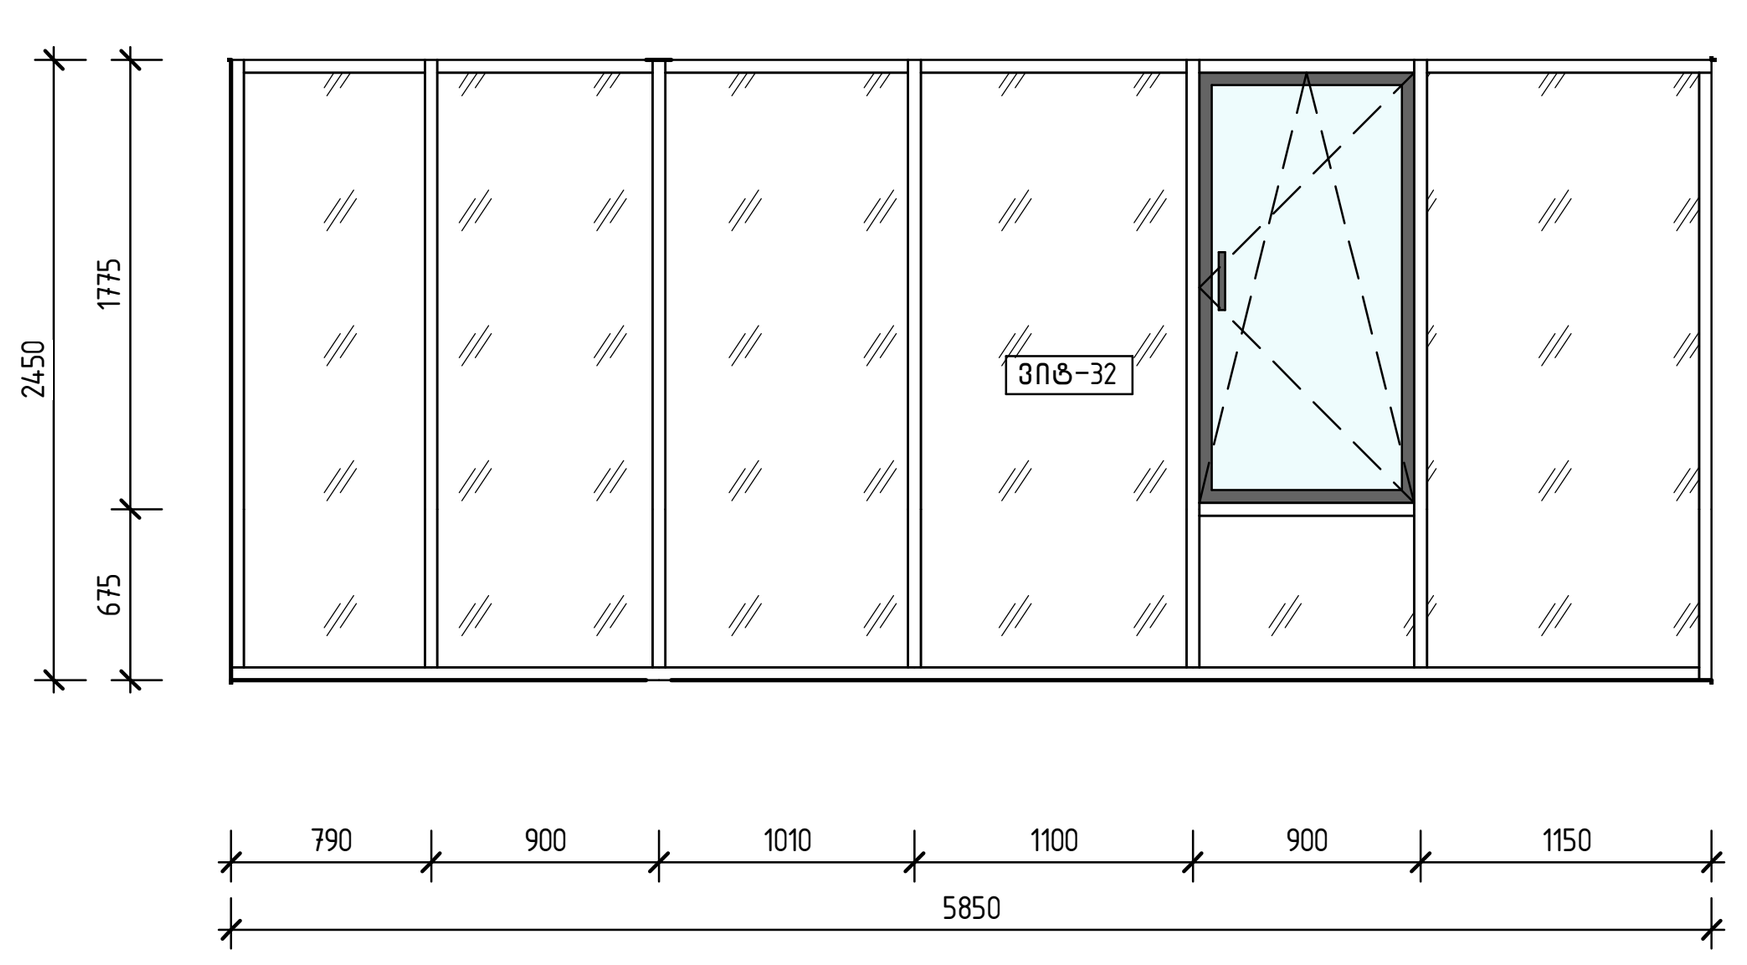

ვიტრაჟი 32

1 : 50

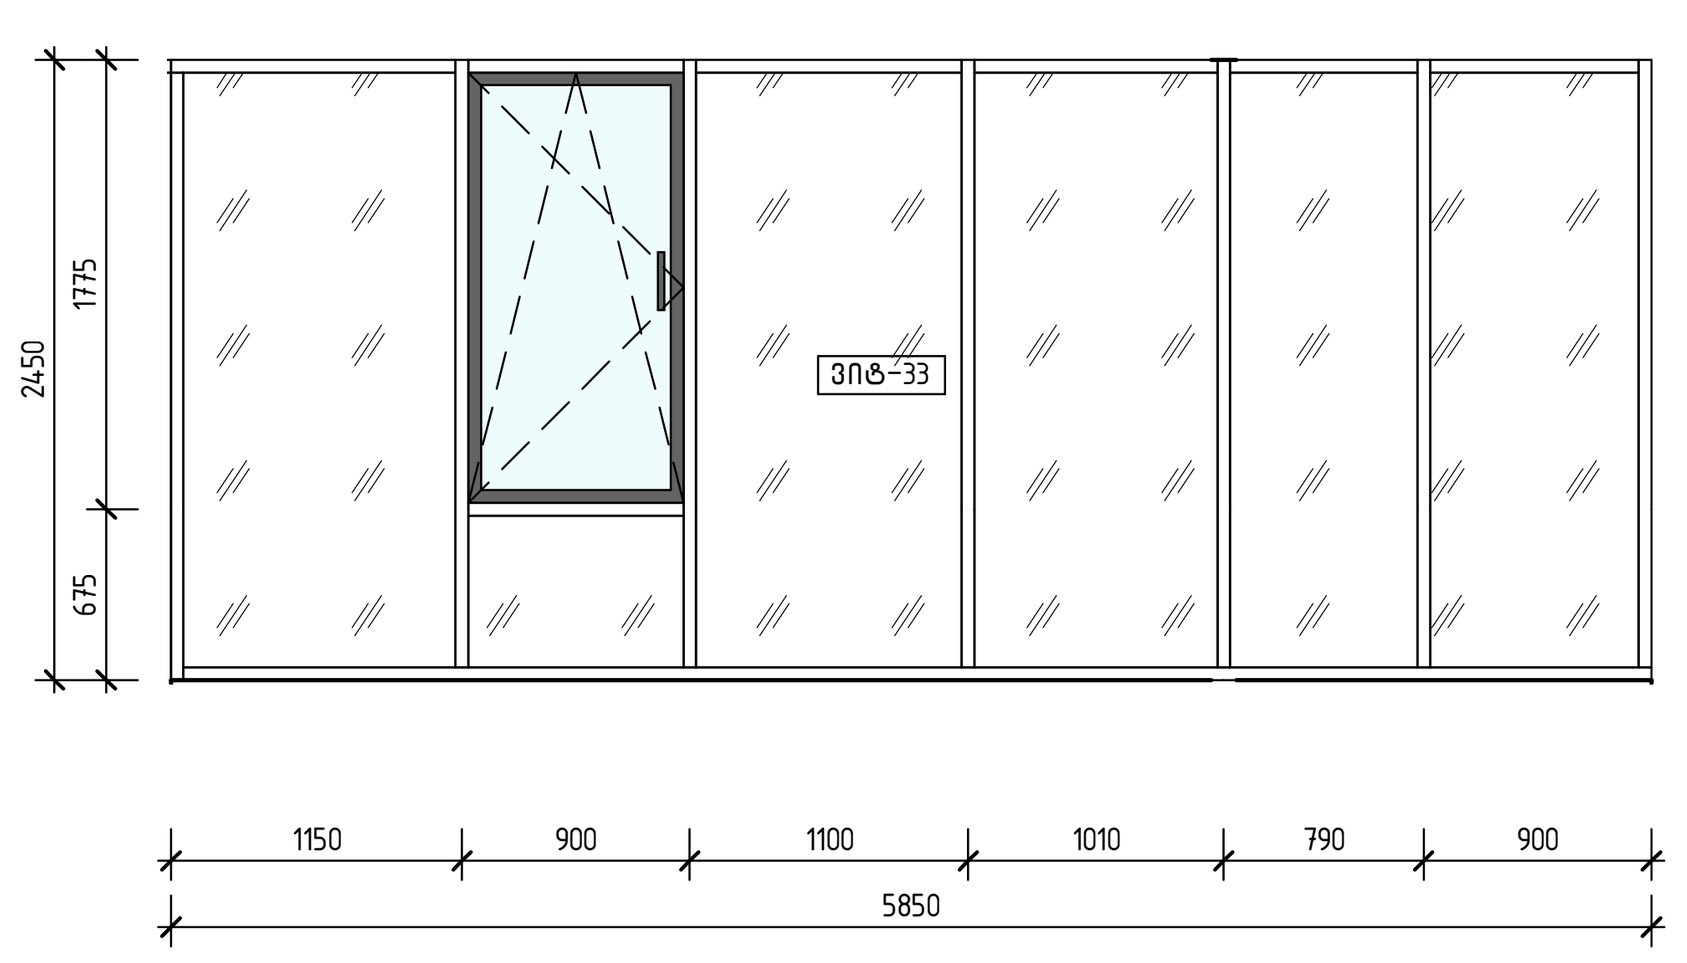

ვიტრაჟი 33

1 : 50

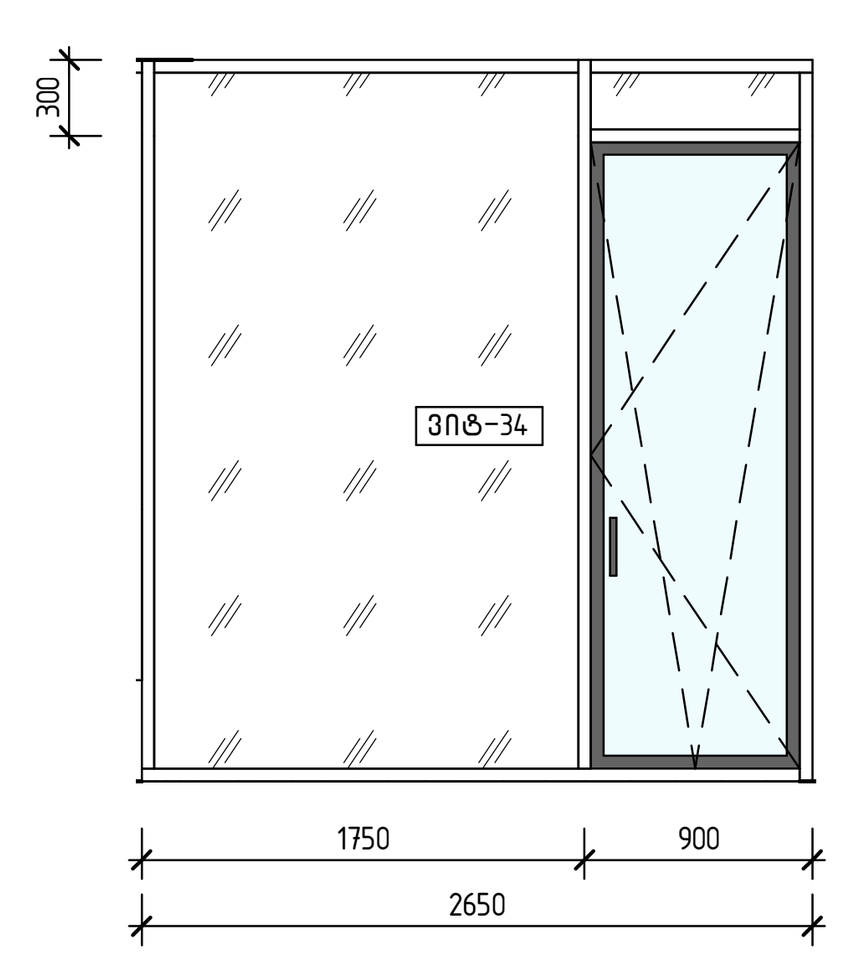

ვიტრაჟი 34

1 : 50

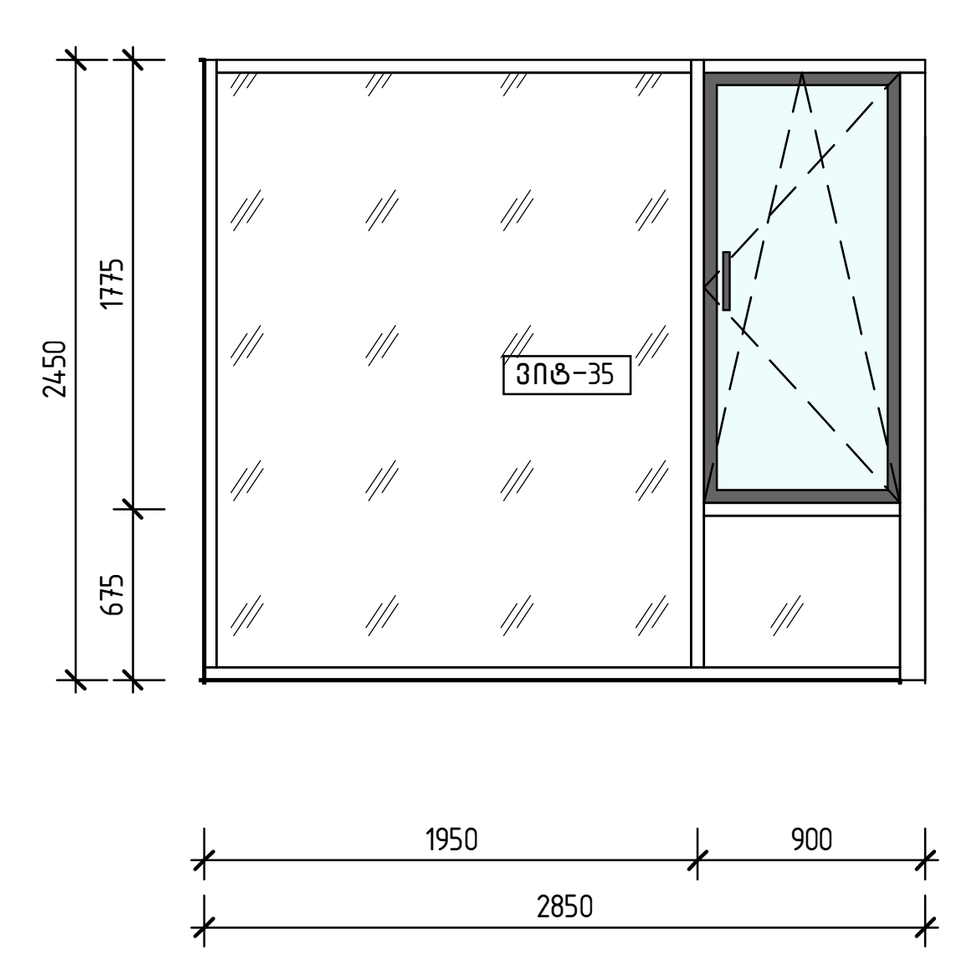

ვიტრაჟი 35

1 : 50

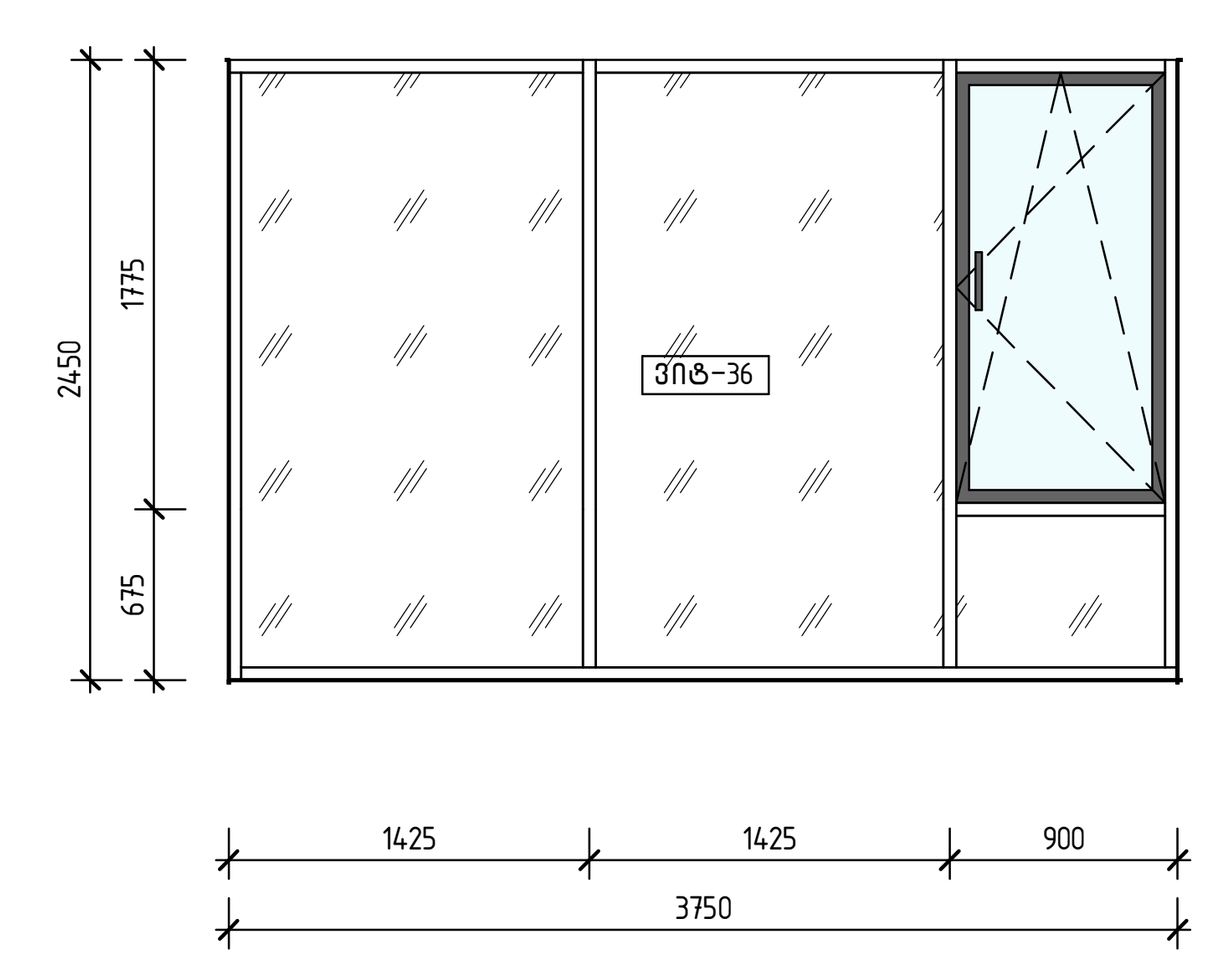

ვიტრაჟი 36

1 : 50

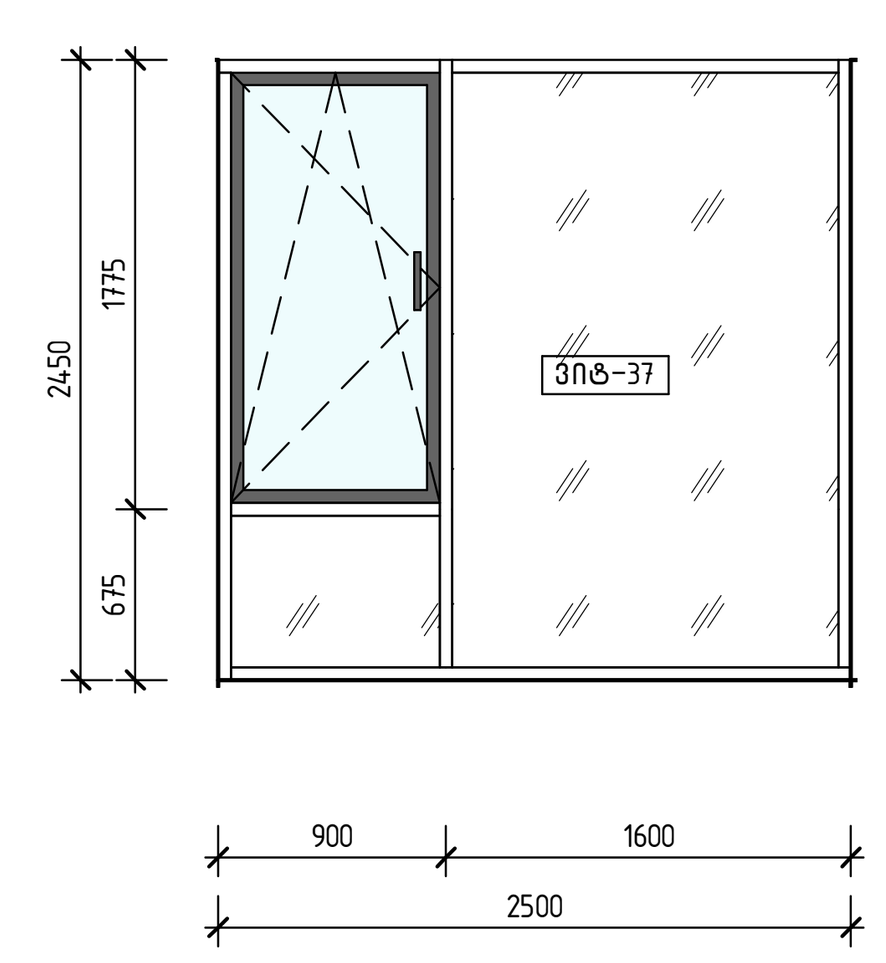

ვიტრაჟი 37

1 : 50

C:\Users\user\Documents\Arch_Tbilisi Gardens_RVT21_user.rvt

დემარკი
არქიტექტურული კომპანია
www.dmark.ge
DMARK ARCHITECTURAL COMPANY

პროექტის დასახელება
მრავალბინიანი საცხოვრებელი სახლი

პროექტის მისამართი
ქ. თბილისი, ასათიანის ქ. №10
01.10.15.014.030

დამკვეთი
BD property

± 0.00 = +474.800

	19.12.2022	სტადია პროექტი
სტადია	თარიღი	განმარტება
გამოცემა		

დაკვეთის №	12.006
შეასრულა	ნმ შზ
შეამოწმა	ვა
საავტორო უფლებები	დემარკი

ნახაზის დასახელება
ვიტრაჟების სპეციფიკაცია

A-502

A1

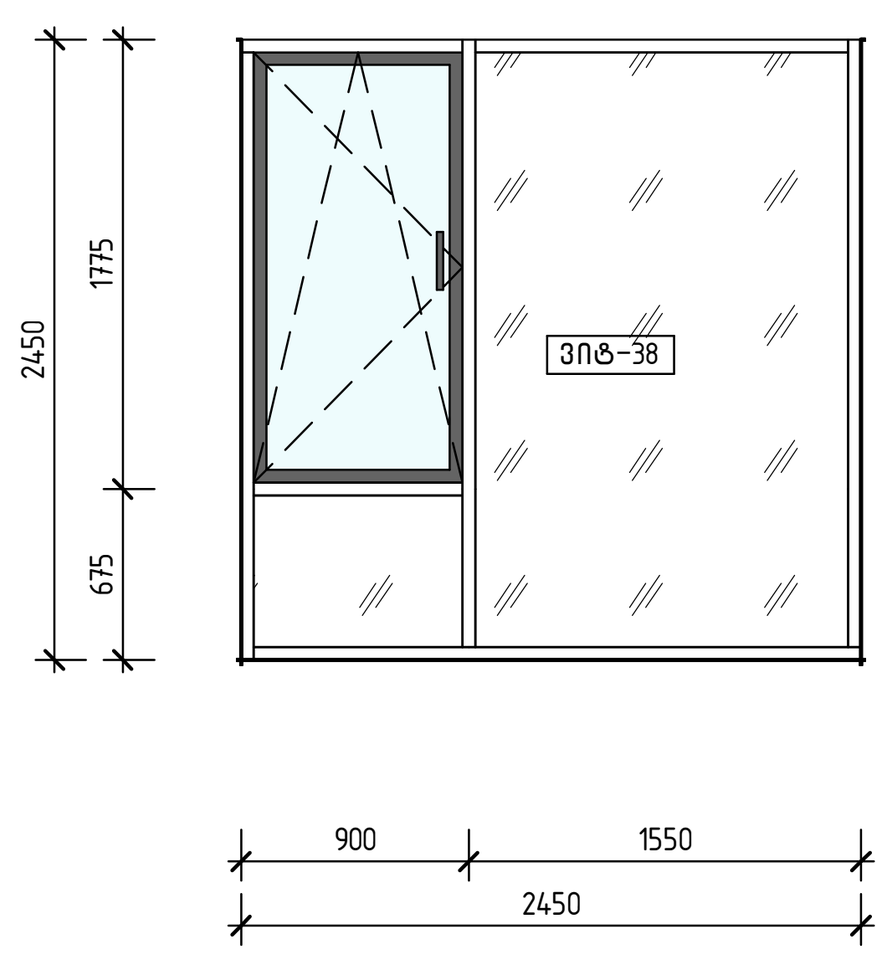

ვიტრაჟი 38

1 : 50

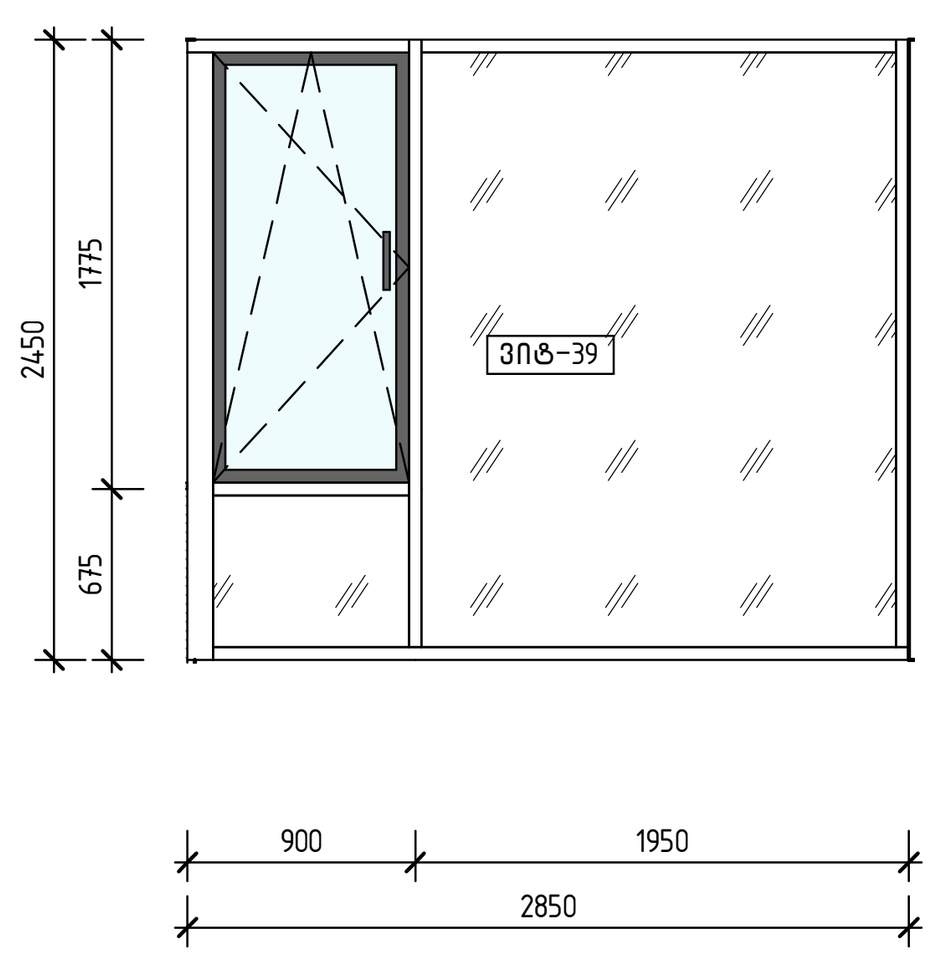

ვიტრაჟი 39

1 : 50

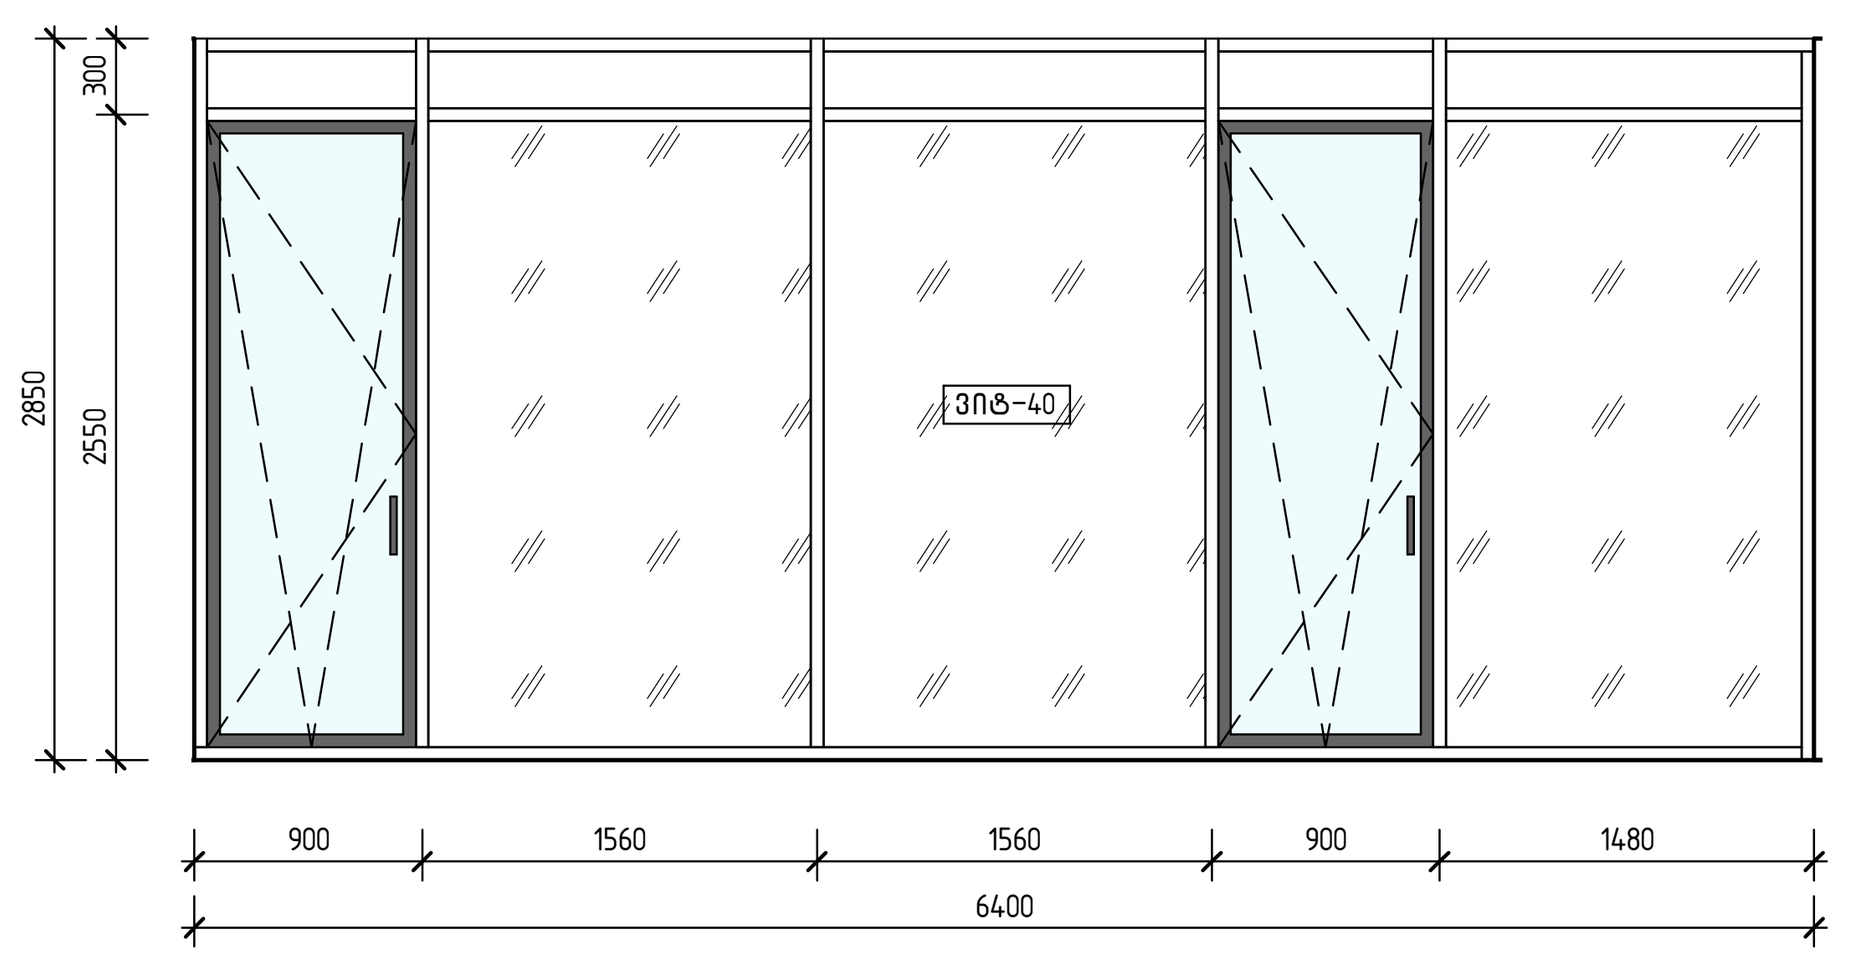

ვიტრაჟი 40

1 : 50

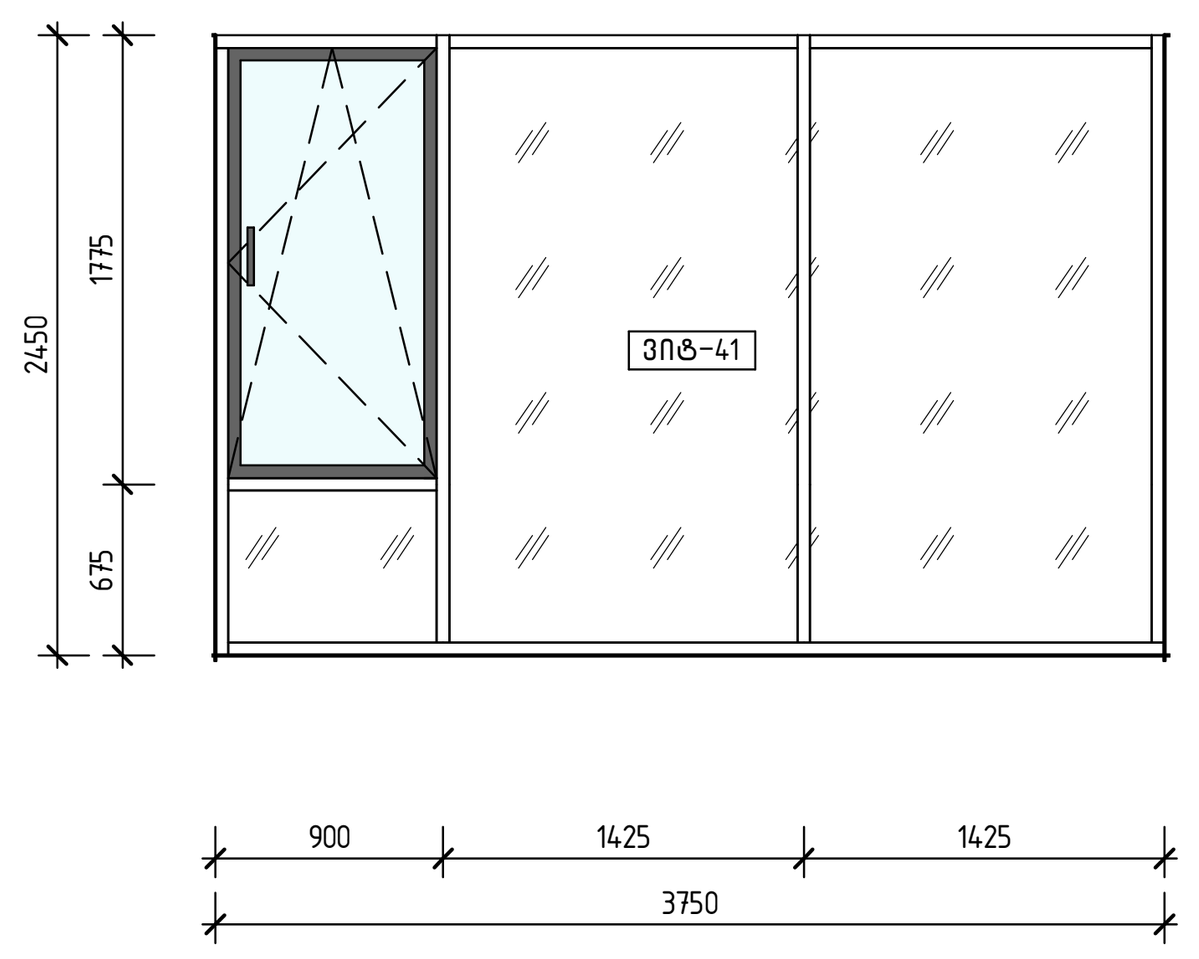

ვიტრაჟი 41

1 : 50

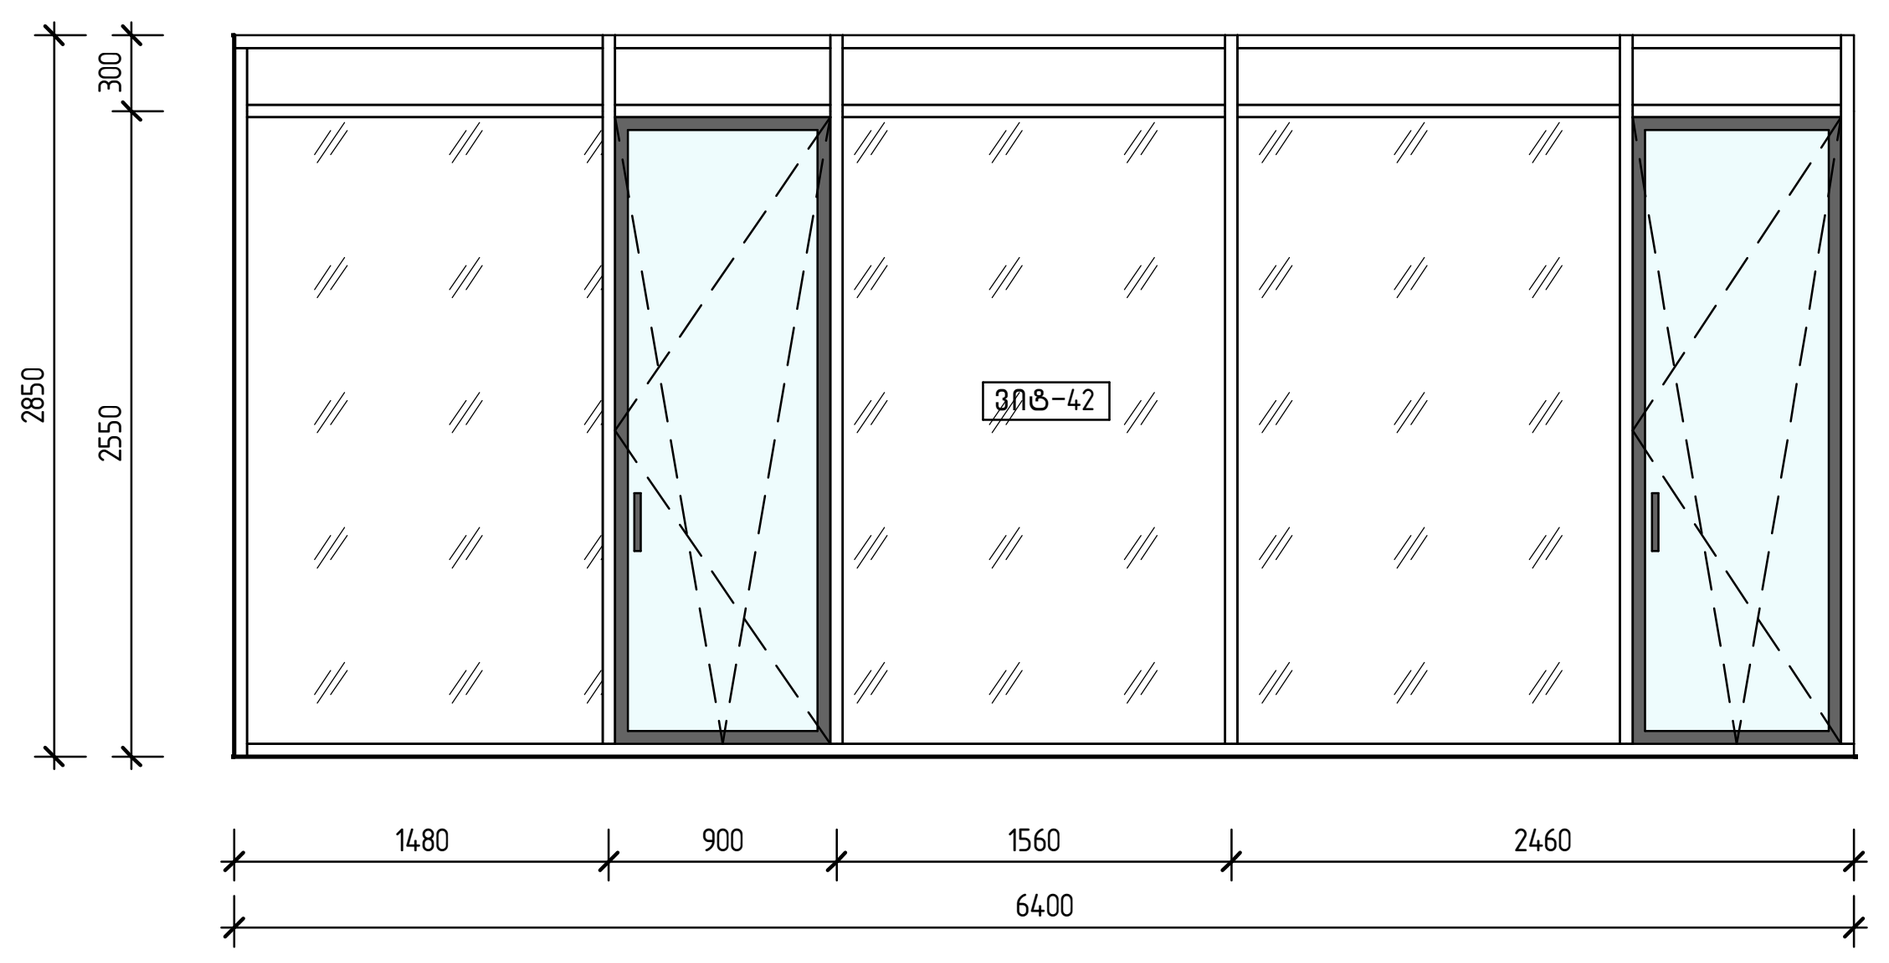

ვიტრაჟი 42

1 : 50

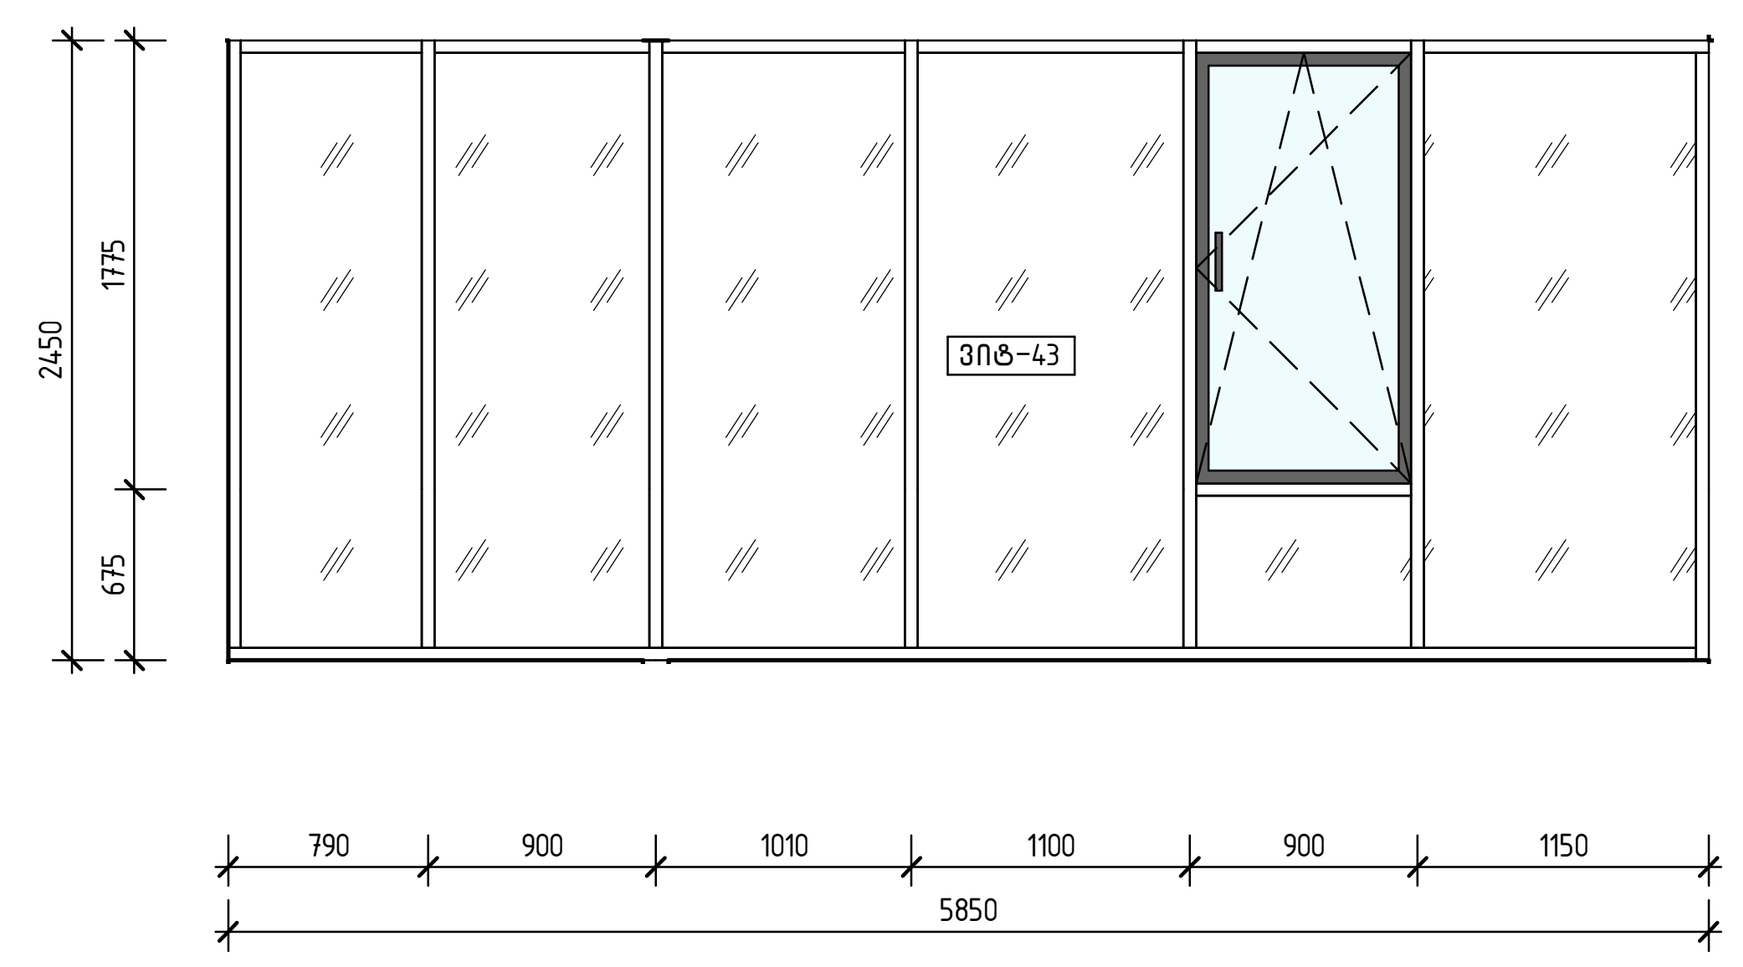

ვიტრაჟი 43

1 : 50

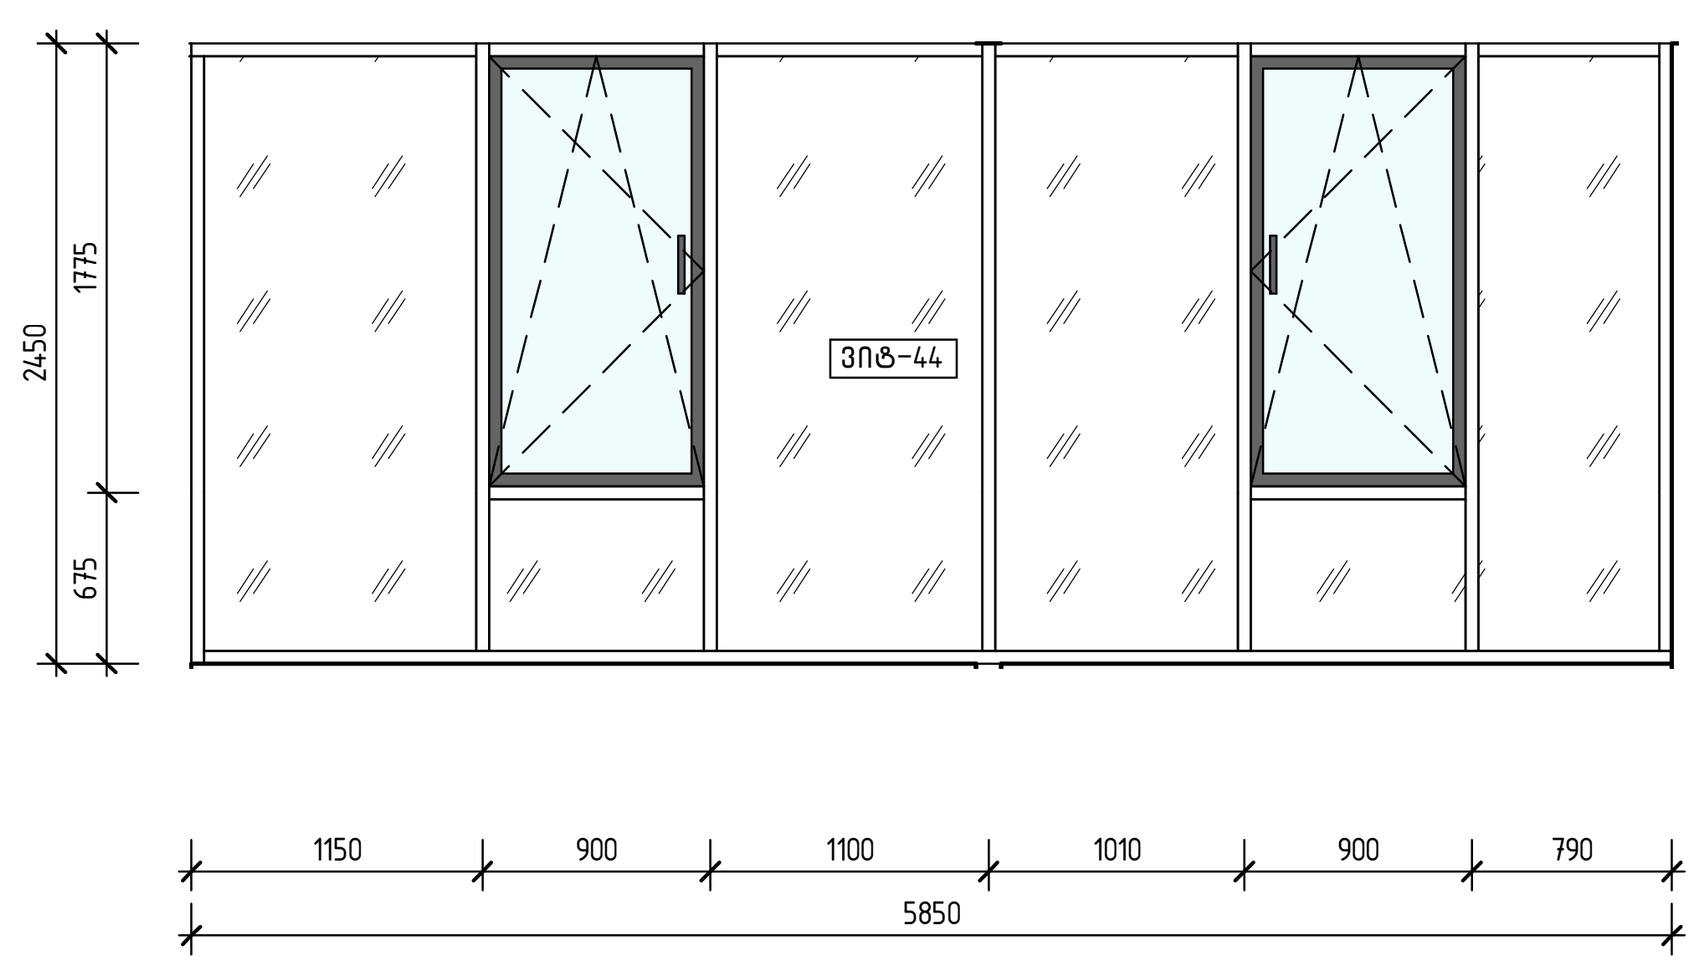

ვიტრაჟი 44

1 : 50

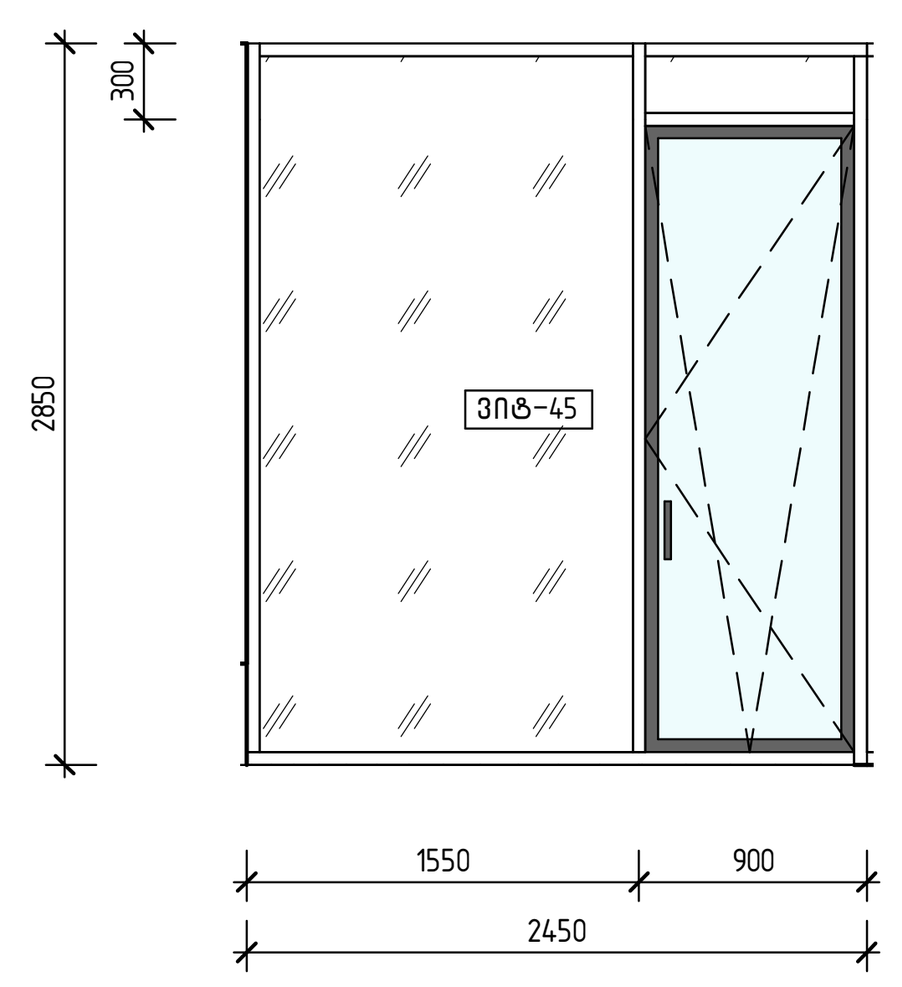

ვიტრაჟი 45

1 : 50

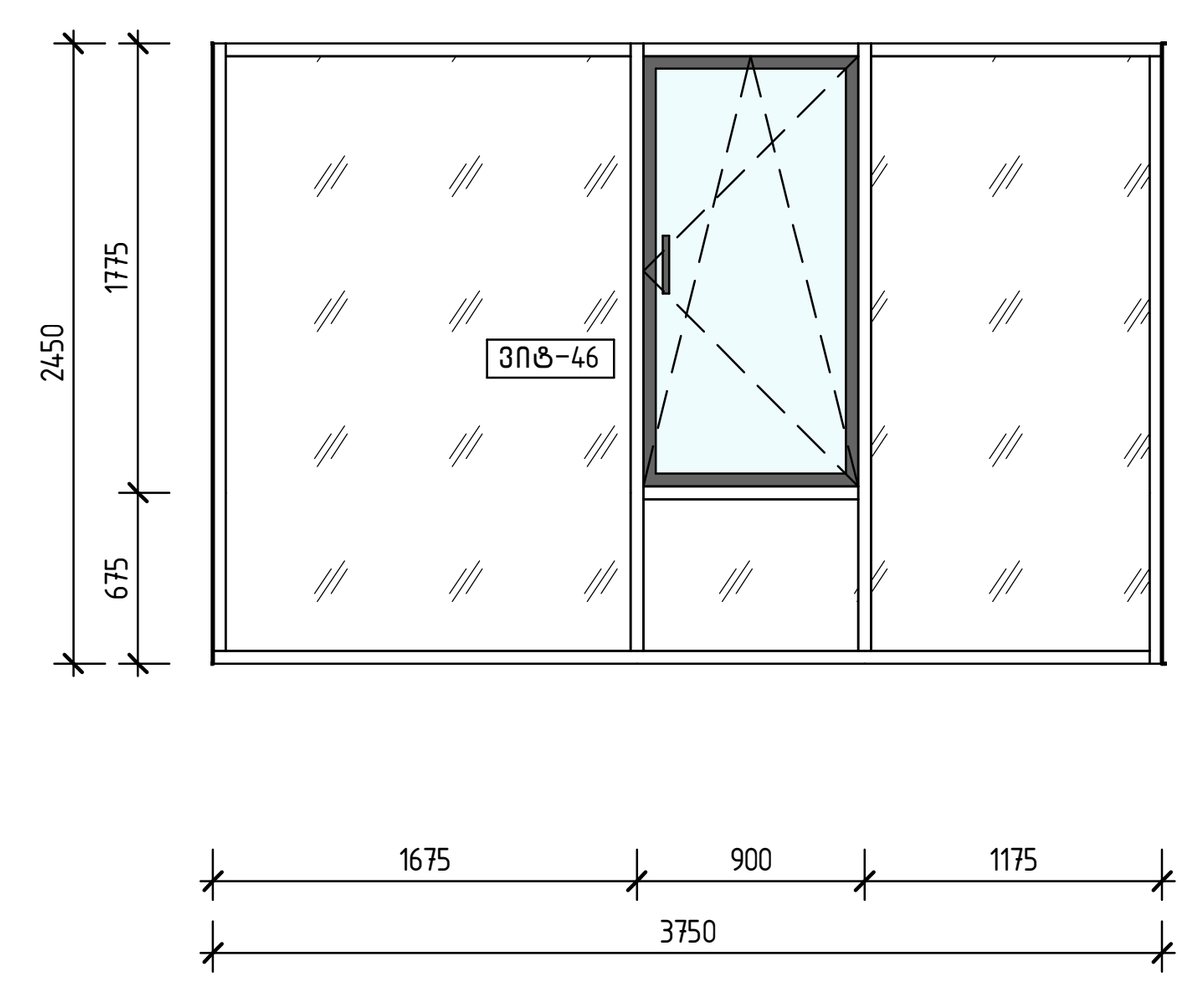

ვიტრაჟი 46

1 : 50

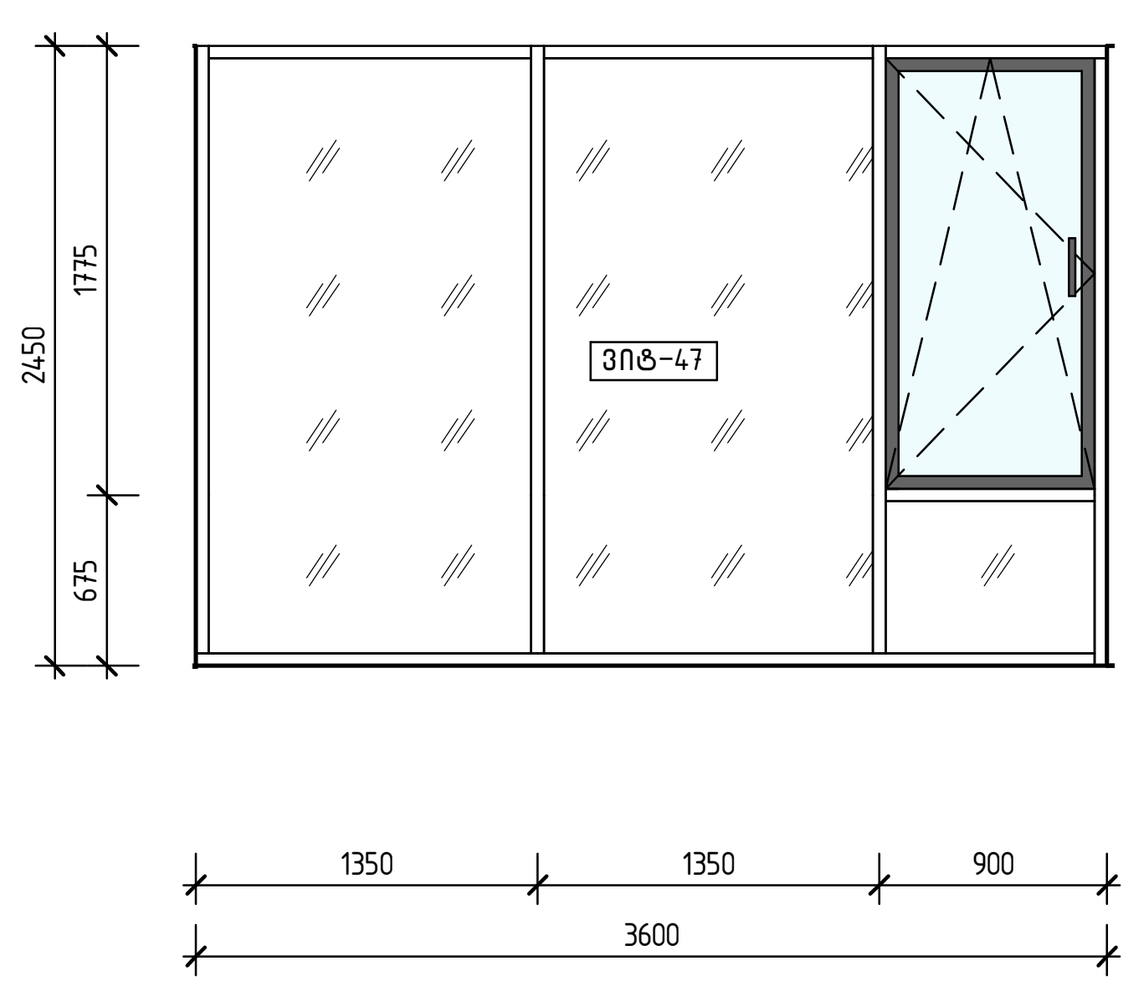

ვიტრაჟი 47

1 : 50

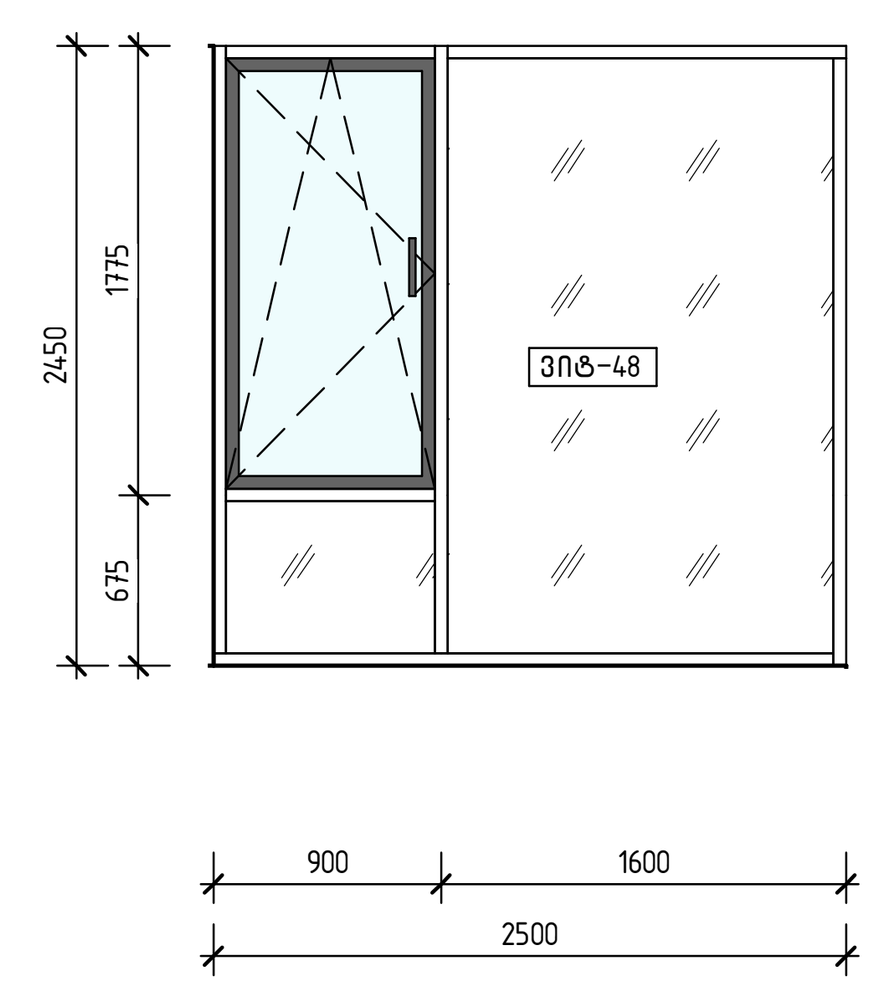

ვიტრაჟი 48

1 : 50

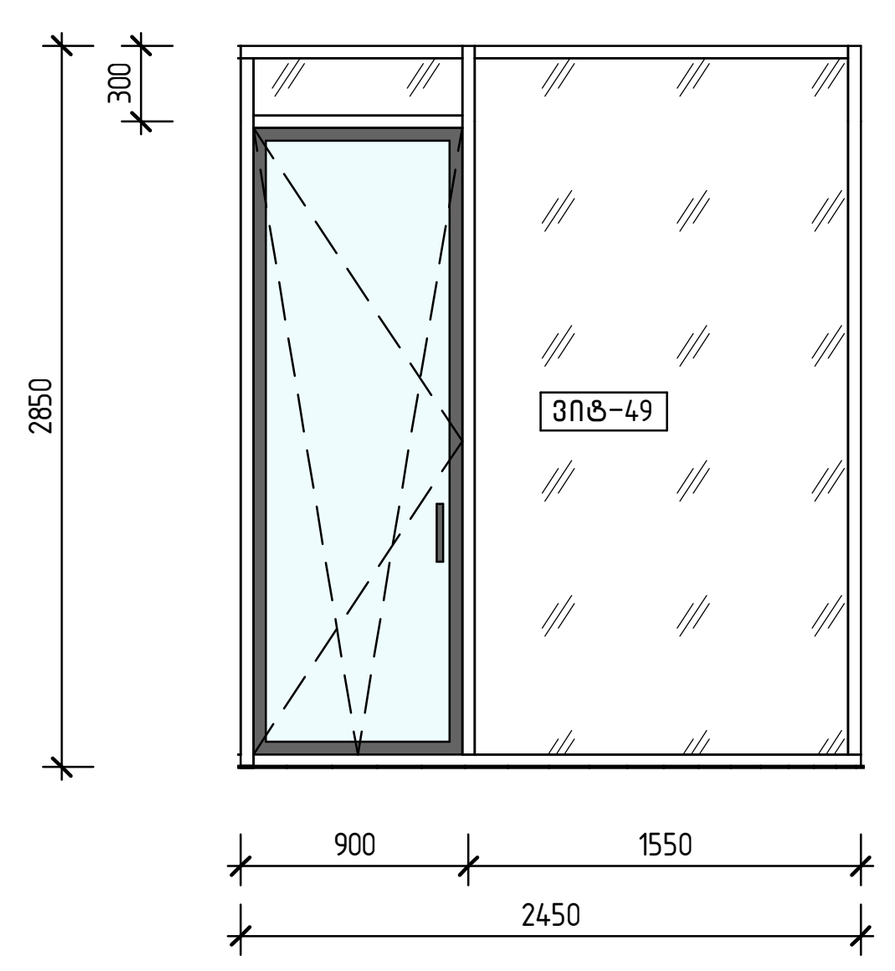

ვიტრაჟი 49

1 : 50

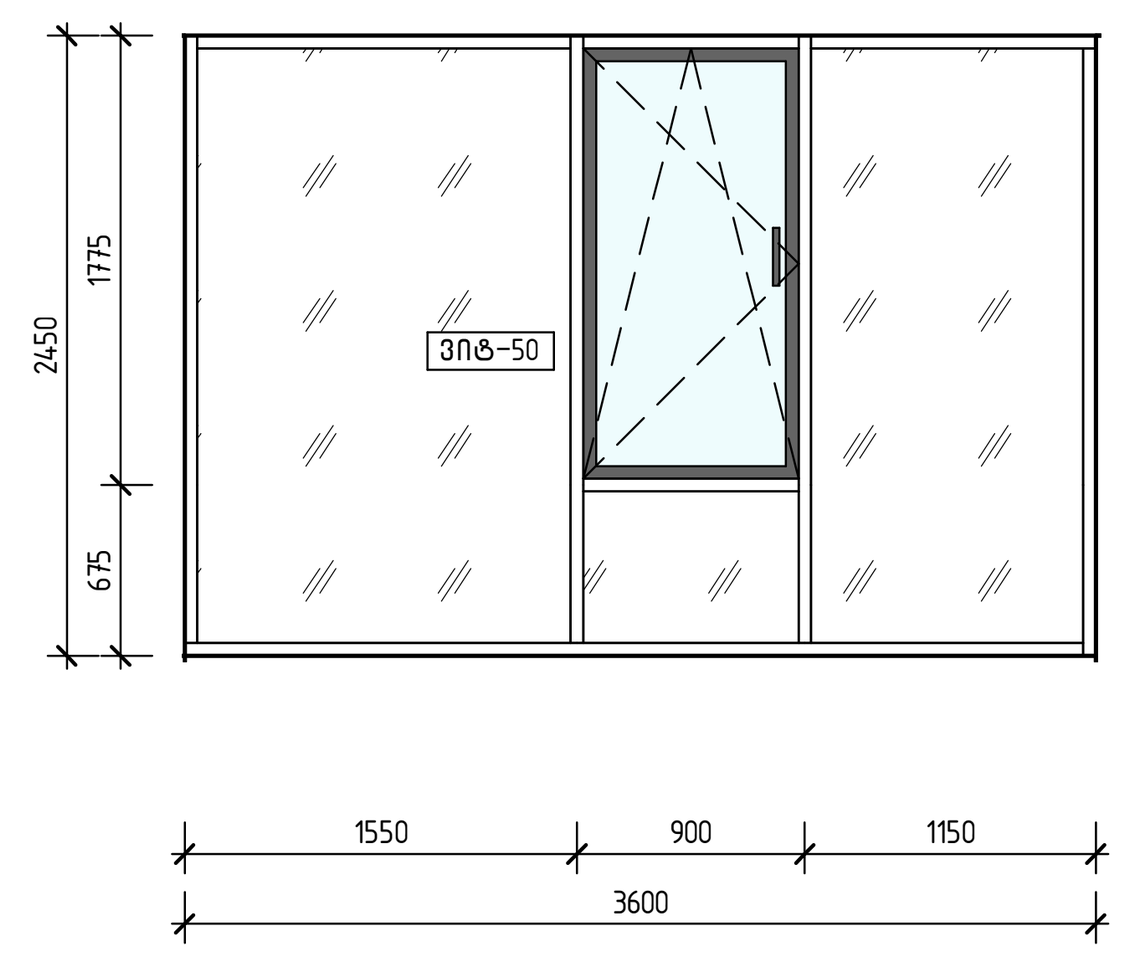

ვიტრაჟი 50

1 : 50

ვ ი ტ რ ა ჟ ე ბ ი ს   ს პ ე ც ი ფ ი კ ა ც ი ა

მარკა	რაოდენობა, ცალი	სიგამე, მმ	სიმაღლე, მმ	ფართი 1 ცალი, მ²	საერთო ფართი, მ²	მასალა
	7919				37946.2	
ვიტ-01	1	7700	3600	27.7	27.7	ალუმინი
ვიტ-02	1	16250	5190	84.3	84.3	ალუმინი
ვიტ-03	1	20600	5190	103.1	103.1	ალუმინი
ვიტ-04	1	41400	5190	214.9	214.9	ალუმინი
ვიტ-05	1	20600	5190	106.9	106.9	ალუმინი
ვიტ-06	1	13900	5190	72.1	72.1	ალუმინი
ვიტ-07	45	2550	2450	6.2	281.1	ალუმინი
ვიტ-08	68	900	2850	2.6	174.4	ალუმინი
ვიტ-09	51	3700	2850	10.5	535.5	ალუმინი
ვიტ-10	30	2950	2450	7.2	216.8	ალუმინი
ვიტ-11	30	2650	2850	7.6	226.6	ალუმინი
ვიტ-12	30	2400	2850	6.8	205.2	ალუმინი
ვიტ-13	116	1650	2850	4.7	545.5	ალუმინი
ვიტ-14	30	5060	2450	12.4	371.9	ალუმინი
ვიტ-15	60	3700	2850	10.5	632.7	ალუმინი
ვიტ-16	60	3700	2850	10.5	632.7	ალუმინი
ვიტ-17	30	5060	2450	12.4	371.9	ალუმინი
ვიტ-18	10	2380	2850	6.8	67.8	ალუმინი
ვიტ-19	5	2450	2850	7.0	34.9	ალუმინი
ვიტ-20	5	2475	2450	5.9	29.4	ალუმინი
ვიტ-21	71	3700	2850	10.5	748.7	ალუმინი
ვიტ-22	69	900	2850	2.6	177.0	ალუმინი
ვიტ-23	5	2525	2450	6.0	30.0	ალუმინი
ვიტ-24	20	2550	2450	6.0	125.3	ალუმინი
ვიტ-25	5	2450	2850	7.0	34.9	ალუმინი
ვიტ-26	10	2380	2850	6.8	67.8	ალუმინი
ვიტ-27	10	1650	2850	4.7	47.0	ალუმინი
ვიტ-28	30	2400	2850	6.8	205.2	ალუმინი
ვიტ-29	30	2650	2850	7.6	226.6	ალუმინი
ვიტ-30	30	2950	2450	7.2	216.8	ალუმინი
ვიტ-31	30	2625	2450	6.2	187.4	ალუმინი
ვიტ-32	10	5850	2450	14.3	143.3	ალუმინი
ვიტ-33	10	5850	2450	14.3	143.3	ალუმინი
ვიტ-34	5	2650	2850	7.6	37.8	ალუმინი
ვიტ-35	5	2850	2450	7.0	34.9	ალუმინი
ვიტ-36	15	3750	2450	9.2	137.8	ალუმინი
ვიტ-37	15	2500	2450	6.1	91.9	ალუმინი
ვიტ-38	25	2450	2450	6.0	150.1	ალუმინი
ვიტ-39	5	2850	2450	7.0	34.9	ალუმინი
ვიტ-40	25	6400	2850	18.2	402.6	ალუმინი
ვიტ-41	10	3750	2450	9.2	91.9	ალუმინი
ვიტ-42	20	6400	2850	18.2	364.8	ალუმინი
ვიტ-43	20	5850	2450	14.3	286.7	ალუმინი
ვიტ-44	20	5850	2450	14.3	286.7	ალუმინი
ვიტ-45	10	2550	2850	7.0	69.8	ალუმინი
ვიტ-46	10	3750	2450	9.2	91.9	ალუმინი
ვიტ-47	10	3600	2450	8.8	79.0	ალუმინი
ვიტ-48	5	2450	2850	7.0	34.9	ალუმინი
ვიტ-49	5	2550	2850	7.0	34.9	ალუმინი
ვიტ-50	4	3600	2450	8.8	35.3	ალუმინი
ჯამი	9034				47501.0	

დემარკი
არქიტექტურული კომპანია

www.dmark.ge

D M A R K
A R C H I
T E C T U
R A L C O
M P A N Y

პროექტის დასახელება
მრავალბინიანი საცხოვრებელი სახლი

პროექტის მისამართი
ქ. თბილისი, ასათიანის ქ. №10
01.10.15.014.030

დამკვეთი
BD property

± 0.00 = +474.800

სტადია	თარიღი	განმარტება
	19.12.2022	სტადია პროექტი

გამოცემა

დაკვეთის №	12.006
შეასრულა	ნმ შზ
შეამოწმა	ვა
საავტორო უფლებები	დემარკი

ნახაზის დასახელება
ვიტრაჟების სპეციფიკაცია

A-503

A1

კარების სპეციფიკაცია

მარკა	რაოდენობა, ცალი	სიგანე, მმ	სიმაღლე, მმ	ფართი 1 ელემენტი, მ²	საერთო ფართი, მ²	გაღება	ცეცხლმედეგობა	მასალა
	2749				5073.2			
კ-01	1	1050	2750	2.9	2.9	მარცხენა	–	ლითონის
კ-02	164	1050	2200	2.3	378.8	მარცხენა	30 წთ	ლითონის
კ-03	2	1050	2200	2.3	4.6	მარცხენა	90 წთ	ლითონის
კ-04	2	1050	2200	2.3	4.6	მარჯვენა	90 წთ	ლითონის
კ-05	1	2000	2200	4.4	4.4	–	–	ლითონის
კ-13	1	3100	2200	6.8	6.8			
	2920				5475.4			

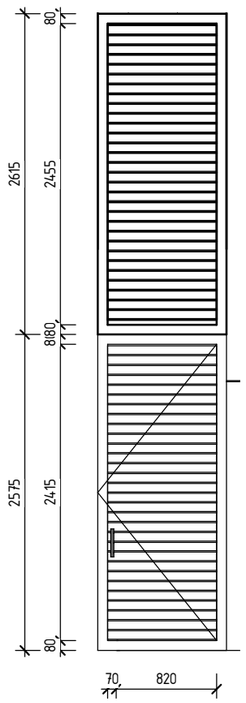

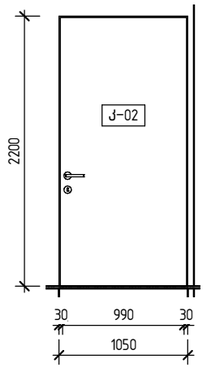

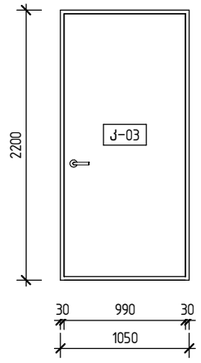

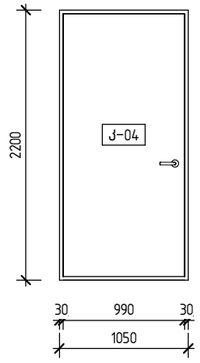

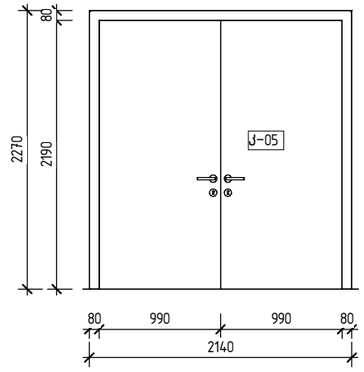

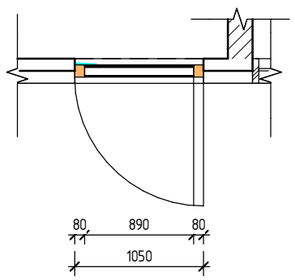

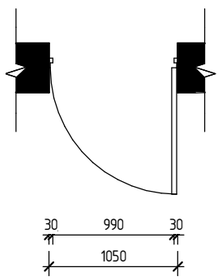

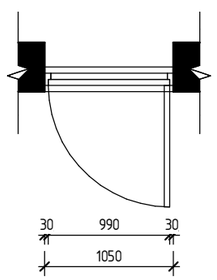

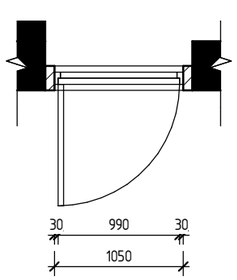

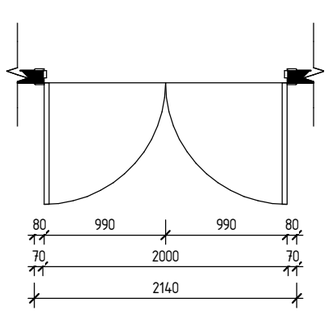

კარი 01

1 : 50

კარი 02

1 : 50

კარი 03

1 : 50

კარი 04

1 : 50

კარი 05

1 : 50

დემარკი
არქიტექტურული კომპანია
DMARK ARCHITECTURAL COMPANY
www.dmark.ge

პროექტის დასახელება
მრავალბინიანი საცხოვრებელი სახლი

პროექტის მისამართი
ქ. თბილისი, ასათიანის ქ. №10
01.10.15.014.030

დამკვეთი
BD property

± 0.00 = +474.800

	19.12.2022	სტადია პროექტი
სტადია	თარიღი	განმარტება
გამოსცემა		

დაკვეთის №	12.006
შესრულა	ნმ შზ
შეამოწმა	ვა
საავტორო უფლებები	დემარკი

ნახაზის დასახელება
კარის სპეციფიკაცია

A-504

A3

C:\Users\user\Documents\Arch Tbilisi Gardens RVT21 user.rvt

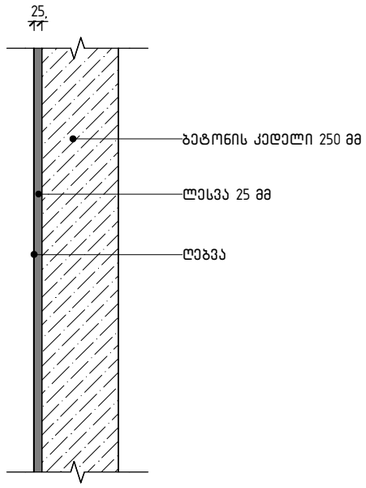

კედელი 01

1 : 20

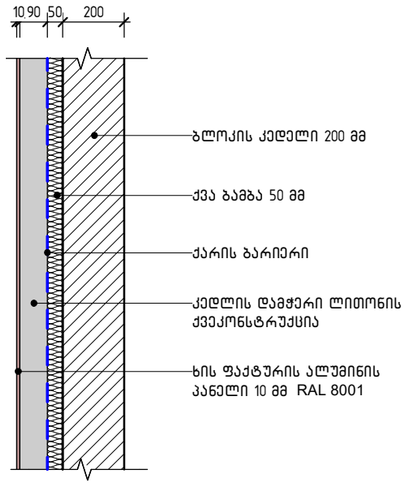

კედელი 02

1 : 20

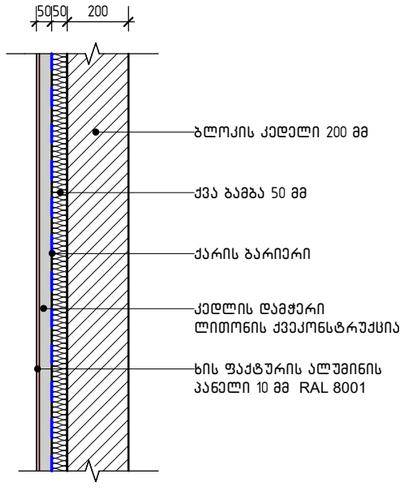

კედელი 03

1 : 20

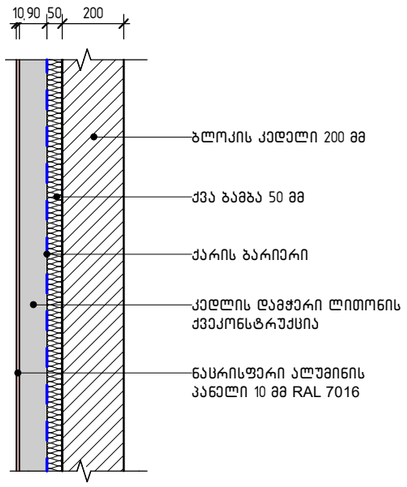

კედელი 04

1 : 20

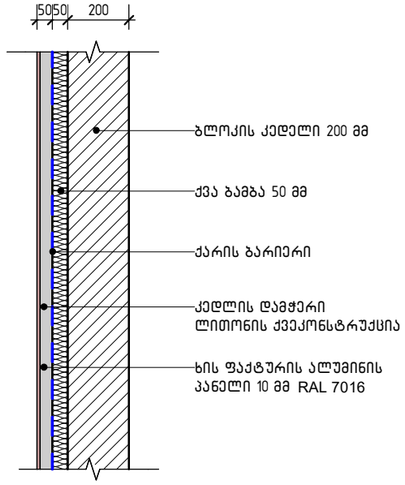

კედელი 05

1 : 20

დემარკი
არქიტექტურული კომპანია
www.dmark.ge
DMARK ARCHITECTURAL COMPANY

პროექტის დასახელება
მრავალბინიანი საცხოვრებელი სახლი

პროექტის მისამართი
ქ. თბილისი, ასათიანის ქ. №10
01.10.15.014.030

დამკვეთი
BD property

± 0.00 = +474.800

	19.12.2022	სტადია პროექტი
სტადია	თარიღი	განმარტება
გამოცემა		

დაკვეთის №	12.006
შესრულა	ნმ შზ
შეამოწმა	ვა
საავტორო უფლებები	დემარკი

ნახაზის დასახელება
კედლის ტიპები

A-601

A3

C:\Users\user\Documents\Arch Tbilisi Gardens_RVT21_user.rvt