
მისამართი


ქალაქი თბილისი, სოფელი წაბახმელა
საკად (01.81.02.258.003)

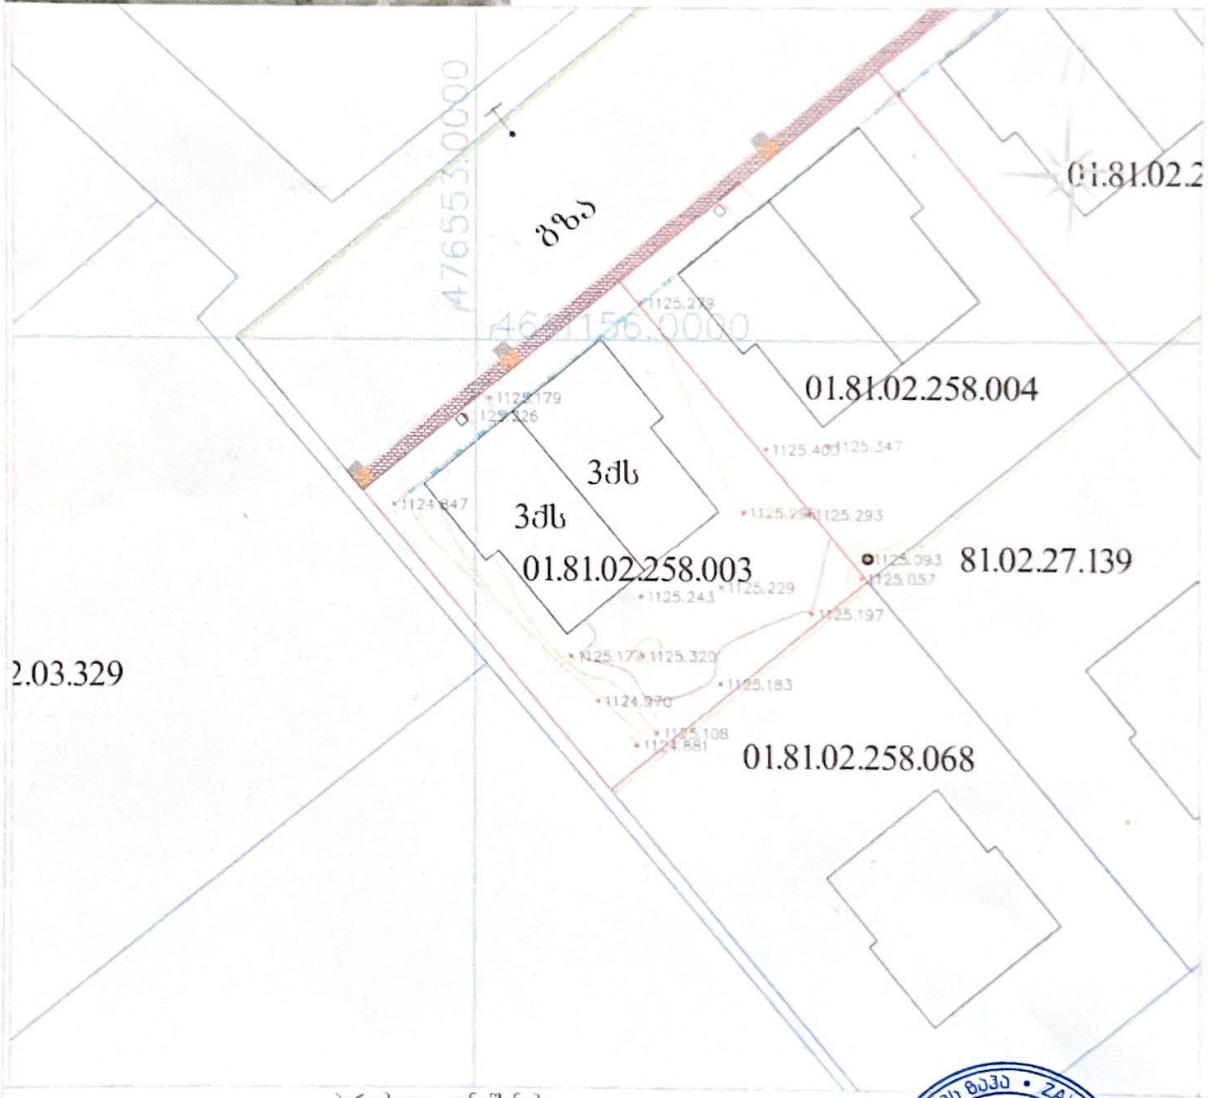


ტოპო გეგმა



პირობითი აღნიშვნები

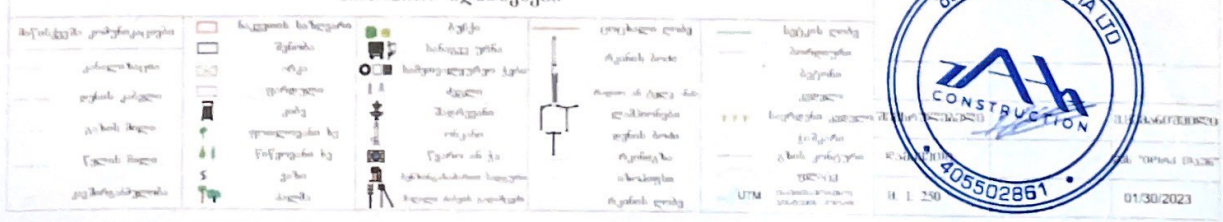

01/30/2023

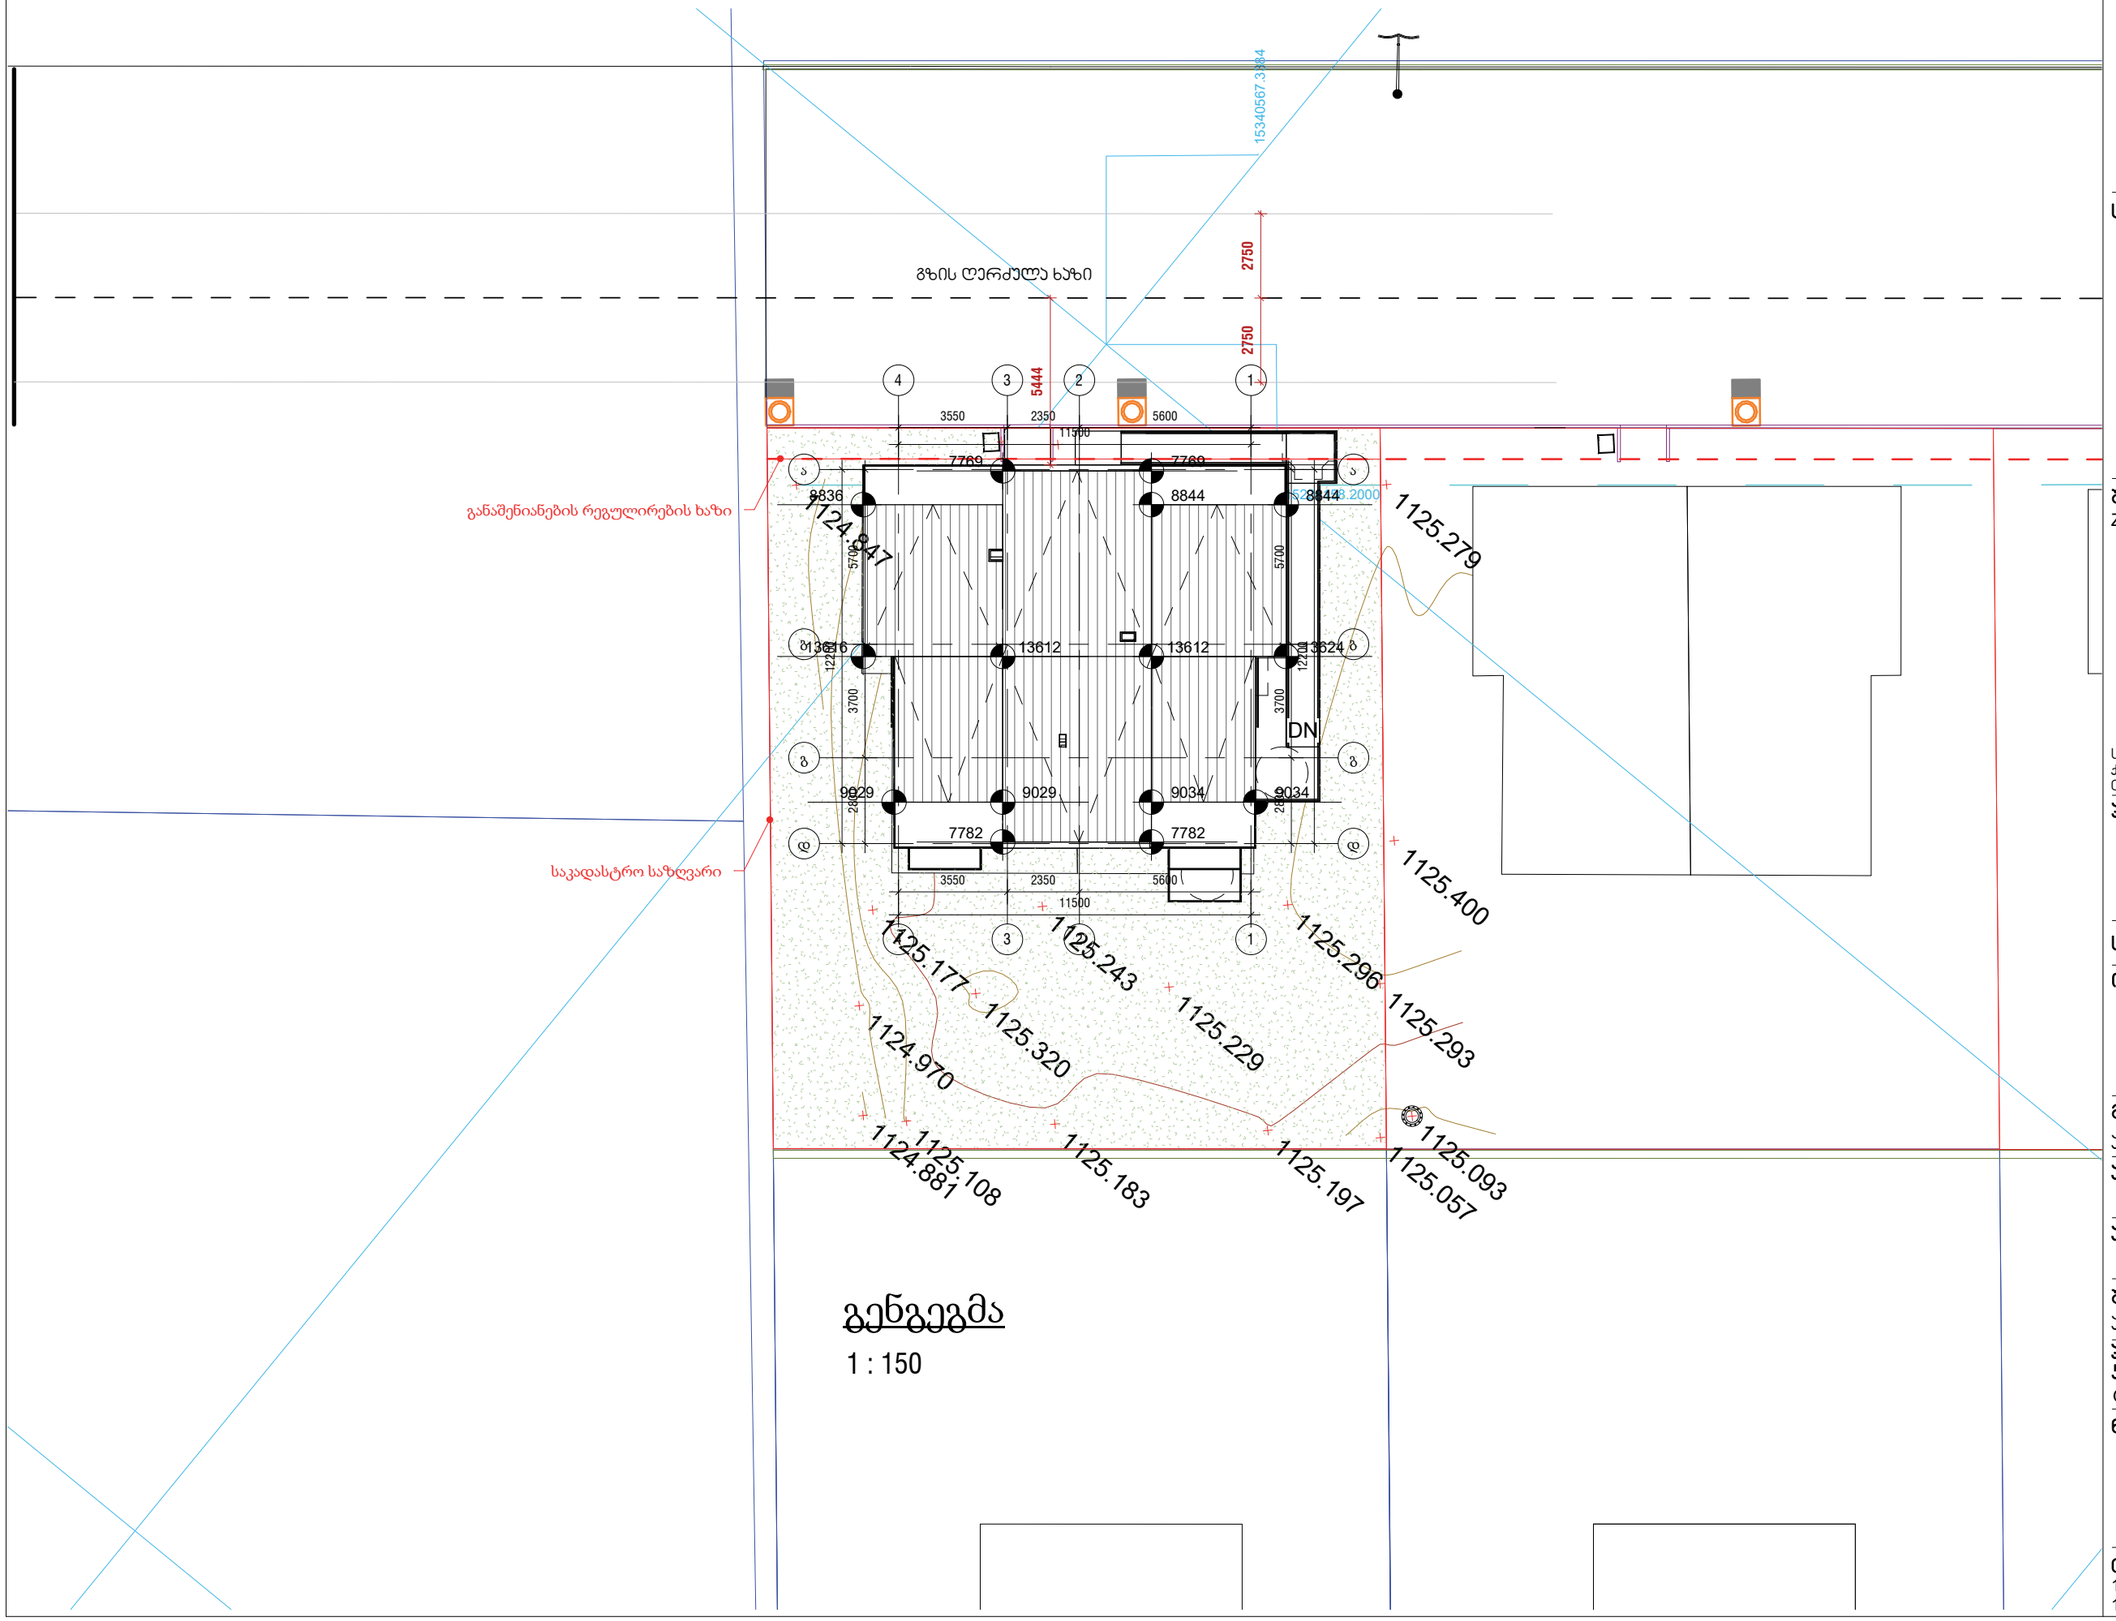

გენგეგმა

1 : 150

ჰირობითი აღნიშვნები

სიტუაციური სქემა

N

შპს ზაჰა
Zaha LLC

CONSTRUCTION

ს/კ 405502861
ქ.თბილისი, მ.ალექსიძის ქ. №12
0171 | თბილისი, საქართველო

პროექტის დასახელება

იორკ თაუნ ტაბახმელა - აპარტამენტები

საკადასტრო № 01.81.02.258.003

ობიექტის მისამართი

ქ.თბილისი, სოფელი ტაბახმელა

მთავარი არქიტექტორი
ა. ზაგაშვილი

არქიტექტორი

არქიტექტორი

შეამოწმა
ა. ზაგაშვილი

პროექტის კოდი	პროექტის სტადია	მასშტაბი	ფორმატი
GETAB001	CD	1 : 150	A3

ნახაზის დასახელება

აპარტამენტები № 01-ის გენ-გეგმა

თარიღი	ნახაზის ნომერი	რევ №
15.02.2023 18:29:05	YT-GETAB001-AR-PLN-0037-000	C-02