ASPublisherVersion 0.0.100.100

S.p.s.

L.T.D.

ექსპლიკაცია

პირობითი აღნიშვნები

ფურცლის #

დირექტორი

თანამდებობა გვარი

ფურცლები

მასშტაბი

მრავალფუნქციური შენობის კორექტირებული პროექტი

შენიშვნები

მისამართი

დამკვეთი

პროექტის სახელი

პრ.ავტორი
შემსრულებელი

1:100

m.p.

სტადია

ნახაზის დასახელება

ი.თოხაძე

ქალაქი თბილისი, ქუჩა ბალანჩივაძე #14

#01.10.17.041.006

,,arqstudio 21,,

,,archstudio 21,,

21

404980918

404980918

შ.პ.ს. "Jvania ინვესტი"

ი.თოხაძე
ი.თოხაძე

• ნახაზზე ზომები

მოცემულია მეტრებში

1 2 3

4.90 4.70

±0.00

+3.15

+6.95

+8.25

+9.05

10.00

+10.05

+11,50

+13,00

+11,65

+6.15

+5.45

+11.45

+9.25

საკადასტრო საზღვარი

მოპირკეთდება აგურით

შავი ფერის ალუმუნის
ვიტრაჟი

შავი ფერის ალუმუნის
კარი

შავი ფერის რკინის
მოაჯირი

სპილოსძვლის ფერი
დეკორატიული ლესვა

ყავისფერი მეტალო-კრამიტის გადახურვა

სანათები

წყალსადინარი მილი

მოპირკეთდება, ცეცხლმედეგი
ხსნარით დამუშავებული, ხის
ficrebiT

ფასადი 1-3 ღერძებში

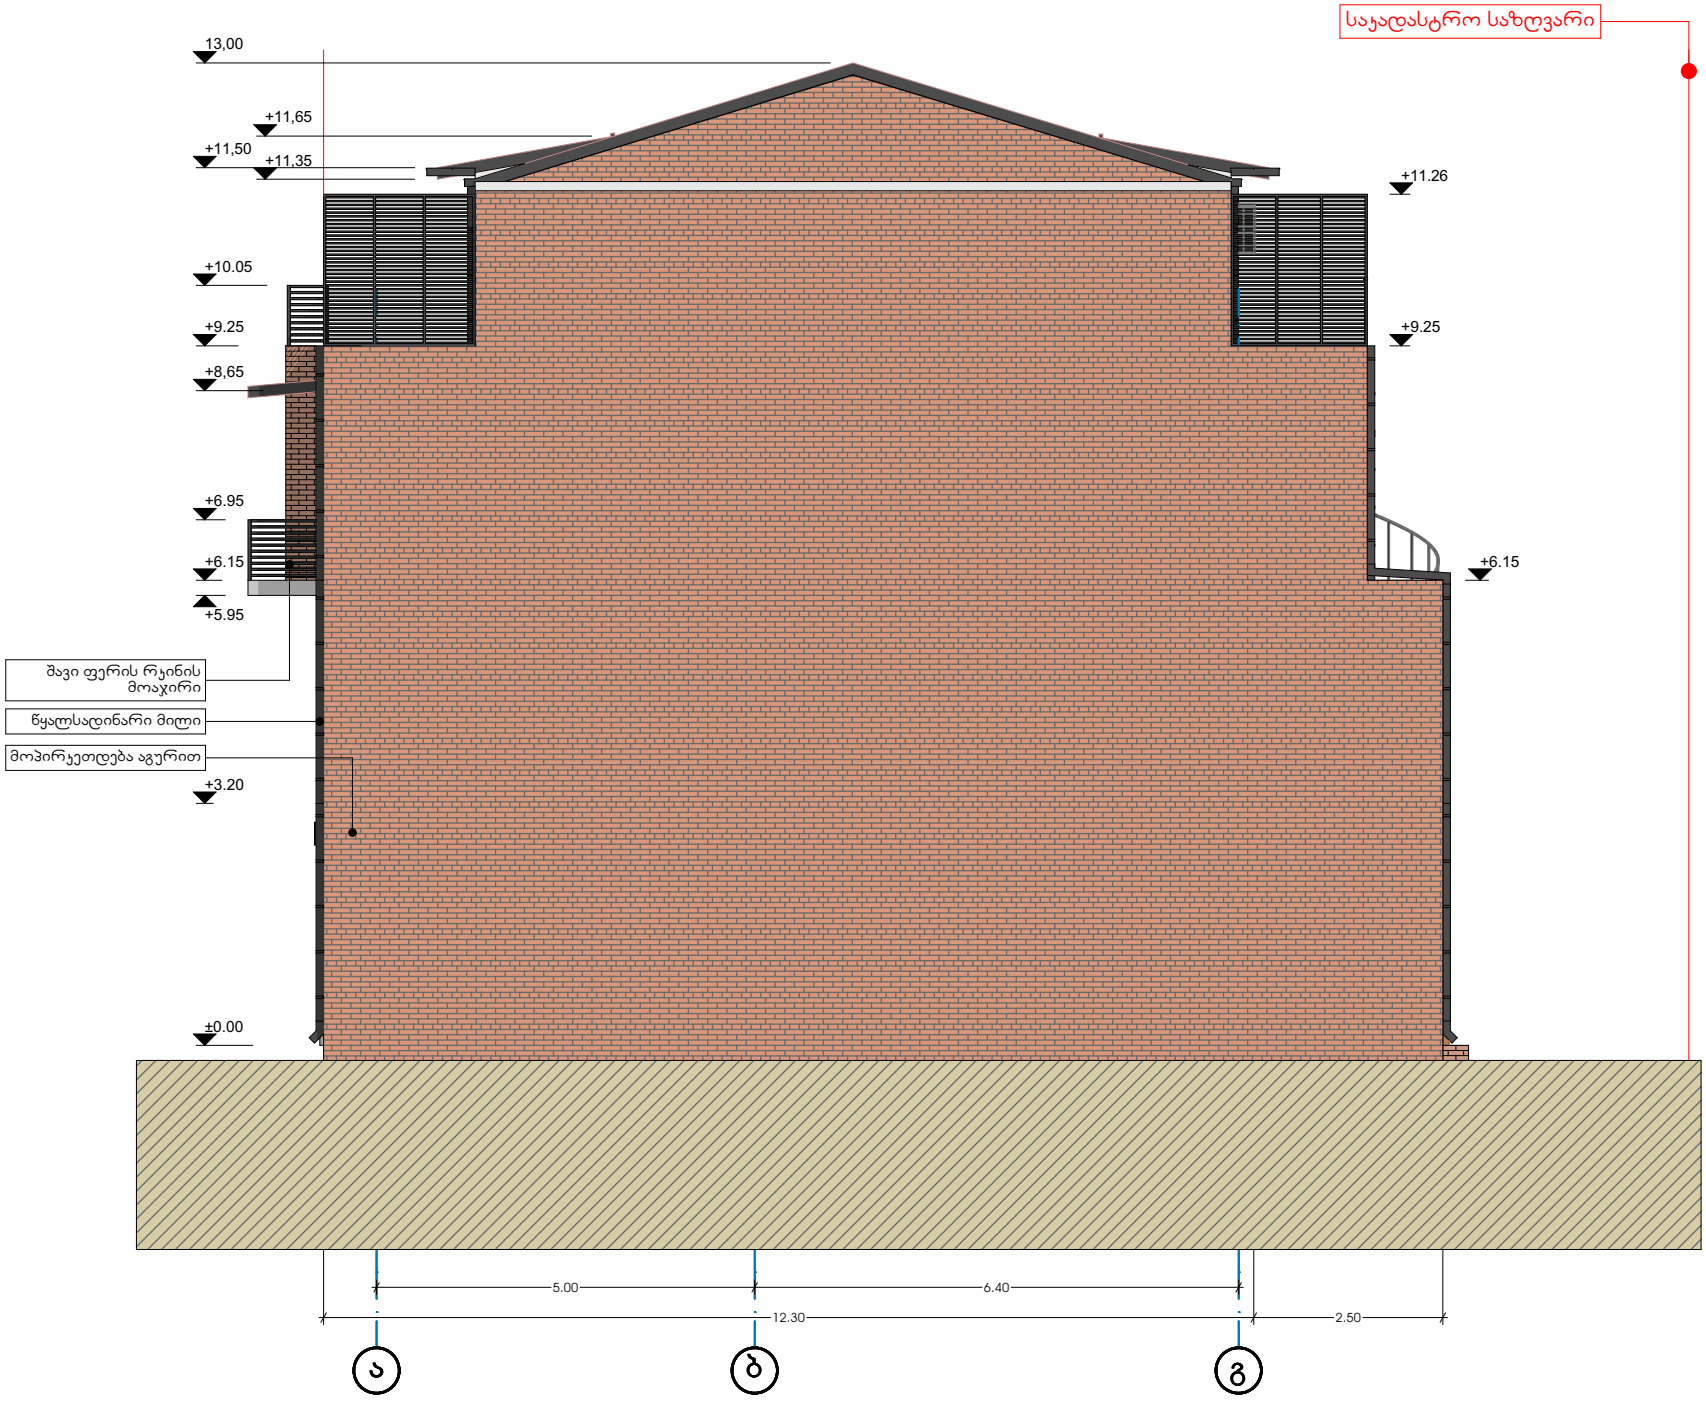

ASPublisherVersion 0.0.100.100

S.p.s.

L.T.D.

ექსპლიკაცია

პირობითი აღნიშვნები

ფურცლის #

დირექტორი

თანამდებობა გვარი

ფურცლები

მასშტაბი

მრავალფუნქციური შენობის კორექტირებული პროექტი

შენიშვნები

მისამართი

დამკვეთი

პროექტის სახელი

პრ.ავტორი
შემსრულებელი

1:100

m.p.

სტადია

ნახაზის დასახელება

ი.თოხაძე

ქალაქი თბილისი, ქუჩა ბალანჩივაძე #14

#01.10.17.041.006

,,arqstudio 21,,

,,archstudio 21,,

21

404980918

404980918

შ.პ.ს. "Jvania ინვესტი"

ი.თოხაძე
ი.თოხაძე

• ნახაზზე ზომები

მოცემულია მეტრებში

a b g

5.00 6.40

12.30 2.50

+6.15

+3.20

±0.00

13,00

+10.05

+9.25

+8,65

+6.95

+11,50
+11,35

+11,65

+5.95

+6.15

+9.25

+11.26

საკადასტრო საზღვარი

მოპირკეთდება აგურით

შავი ფერის რკინის
მოაჯირი

წყალსადინარი მილი

ფასადი ა-გ ღერძებში

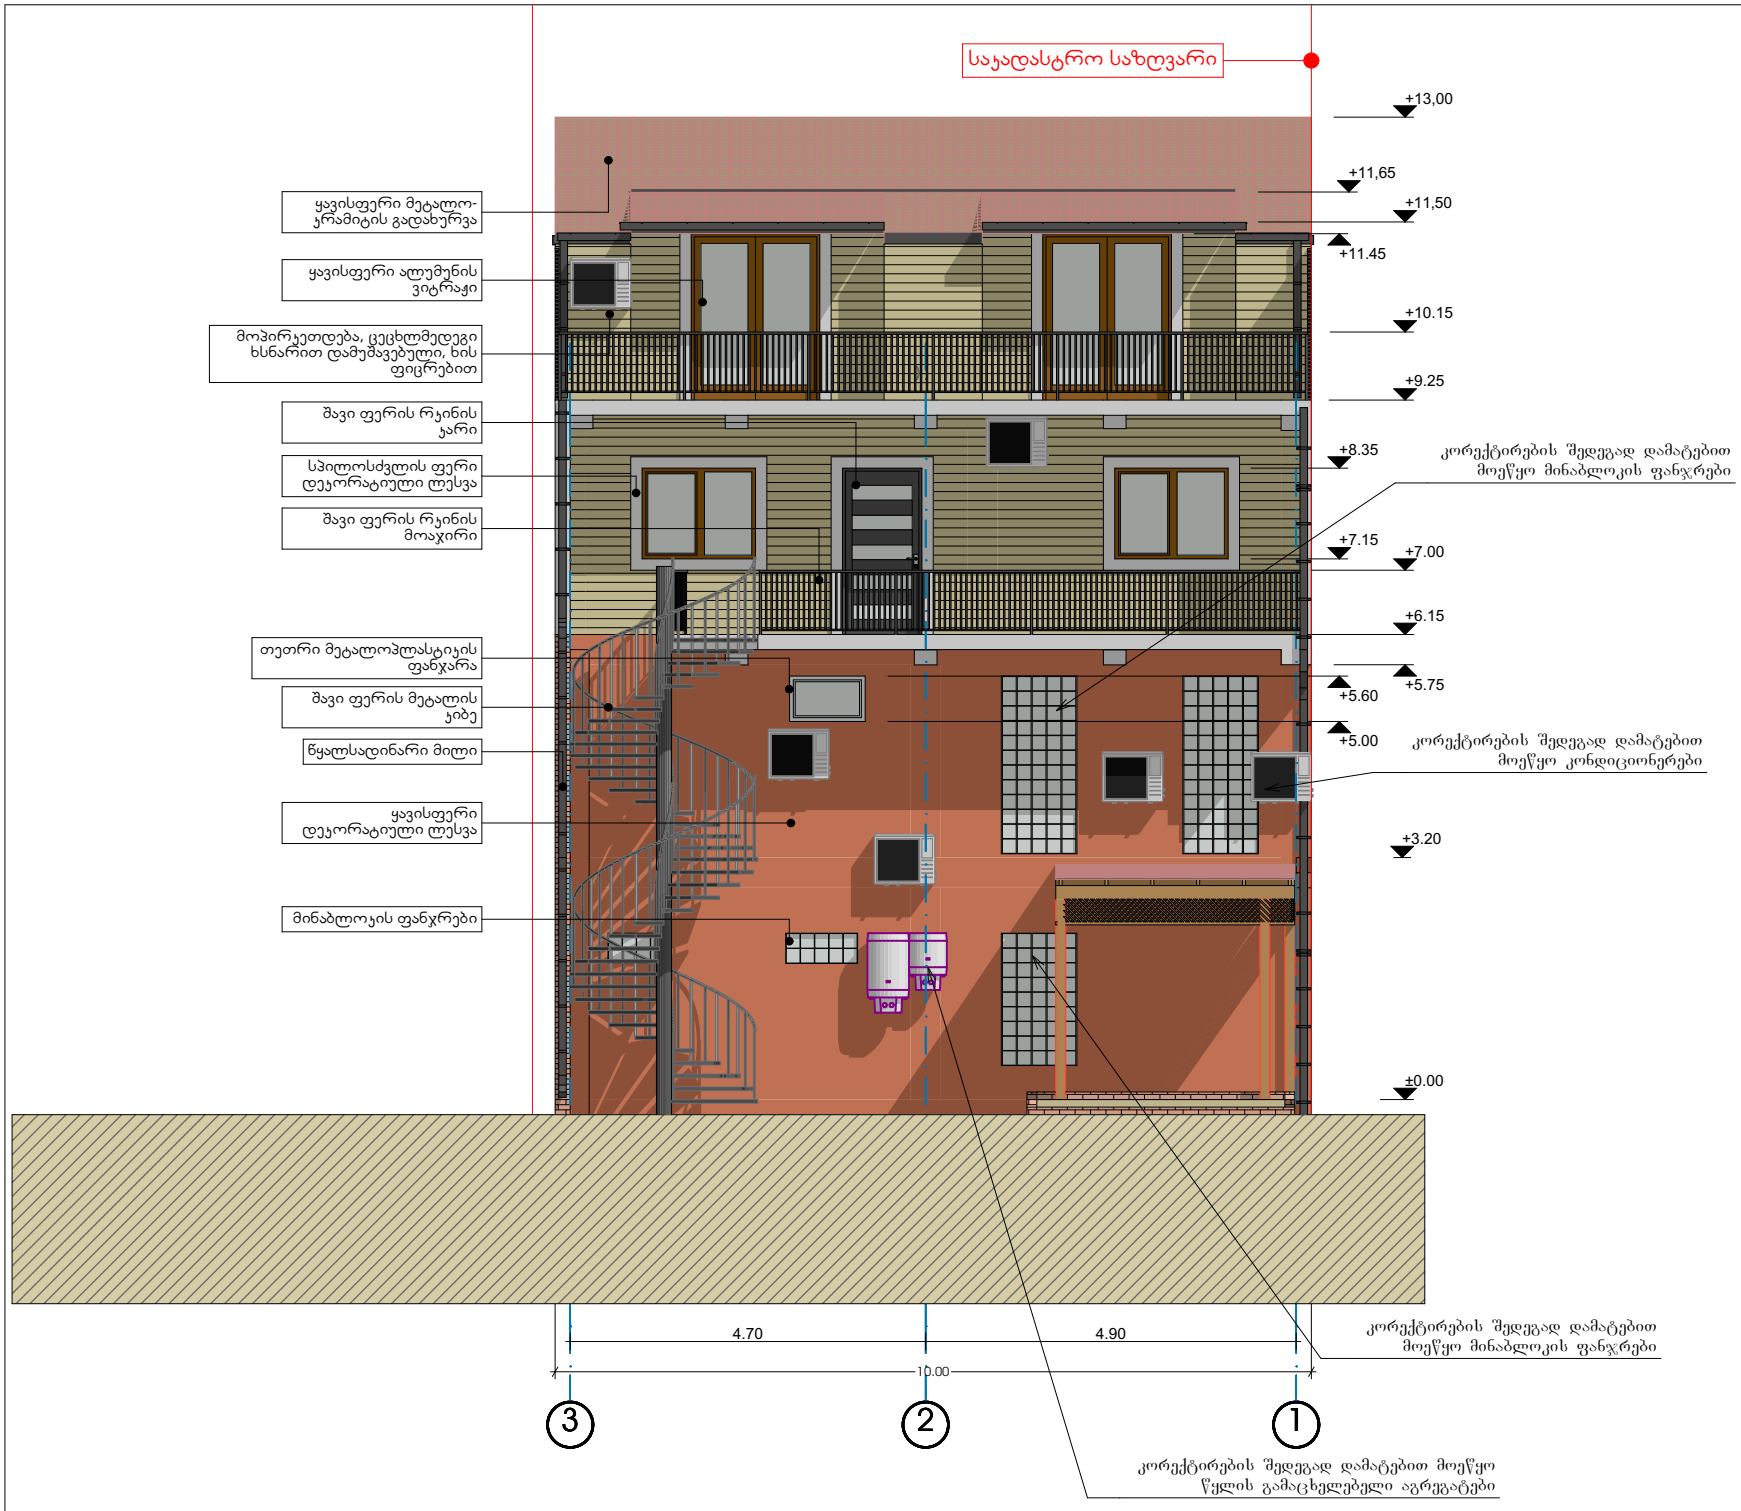

ექსპლიკაცია

პირობითი აღნიშვნები

• ნახაზზე ზომები მოცემულია მეტრებში

შენიშვნები

21

შ.პ.ს.
„არქსტუდიო 21„
404980918

L.T.D.
„archstudio 21„
404980918

მისამართი	ქალაქი თბილისი, ქუჩა ბალანჩივაძე №14
	№01.10.17.041.006
პროექტის სახელი	
მასშტაბი	ნახაზის დასახელება
1:100	შასადი 3-1 ღერძებში
მ.პ.	

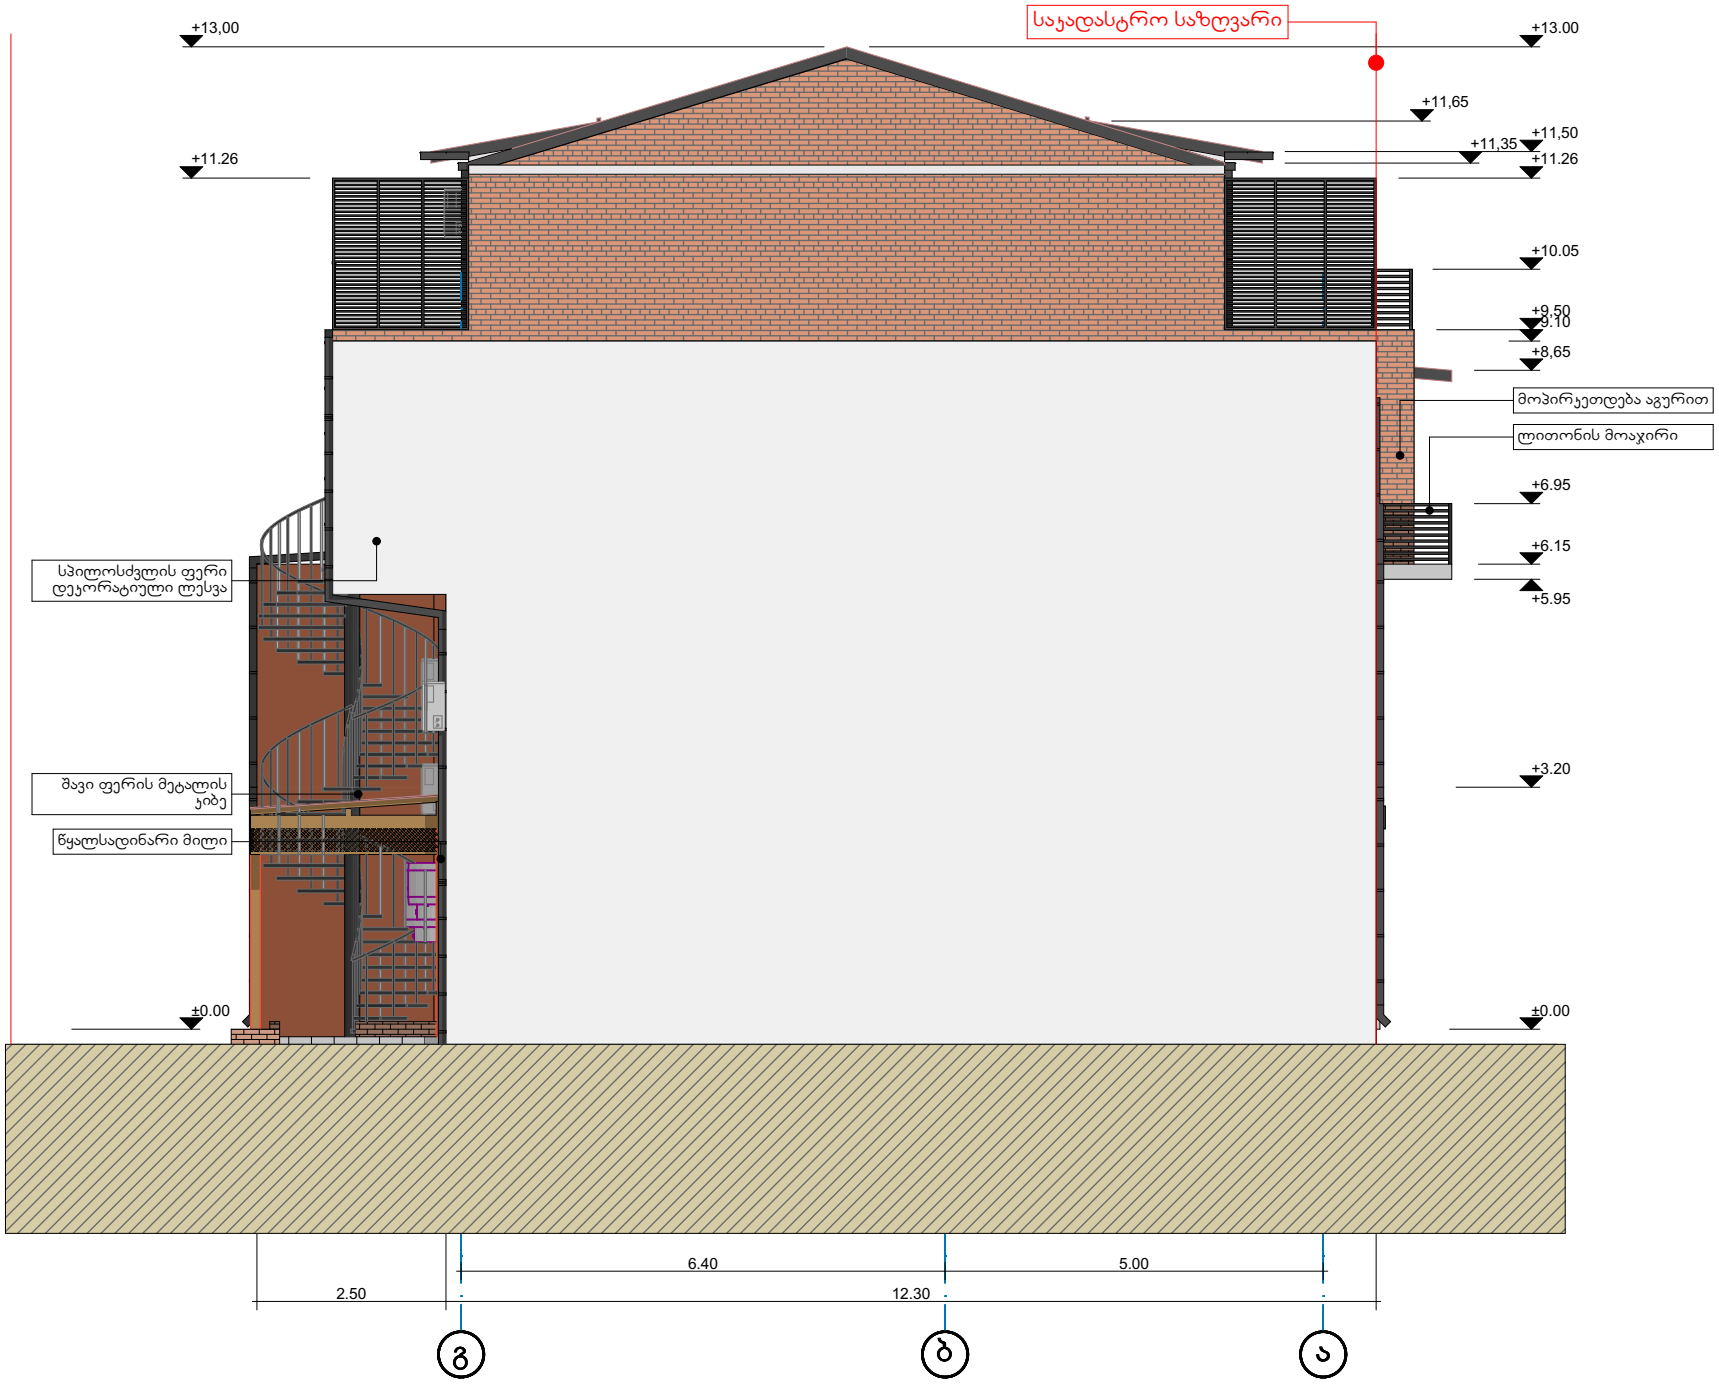

ექსპლიკაცია

პირობითი აღნიშვნები

• ნახაზზე ზომები მოცემულია მეტრებში

შენიშვნები

21

შ.პ.ს.
„არქსტუდიო 21„
404980918

L.T.D.
„archstudio 21„
404980918

მისამართი	ქალაქი თბილისი, ქუჩა ბალანჩივაძე №14
	№01.10.17.041.006
მასშტაბი	ფასარი
პროექტის სახელწო	
მასშტაბი	ნახაზის დასახელება
მ.პ.	