
გენგეგმა

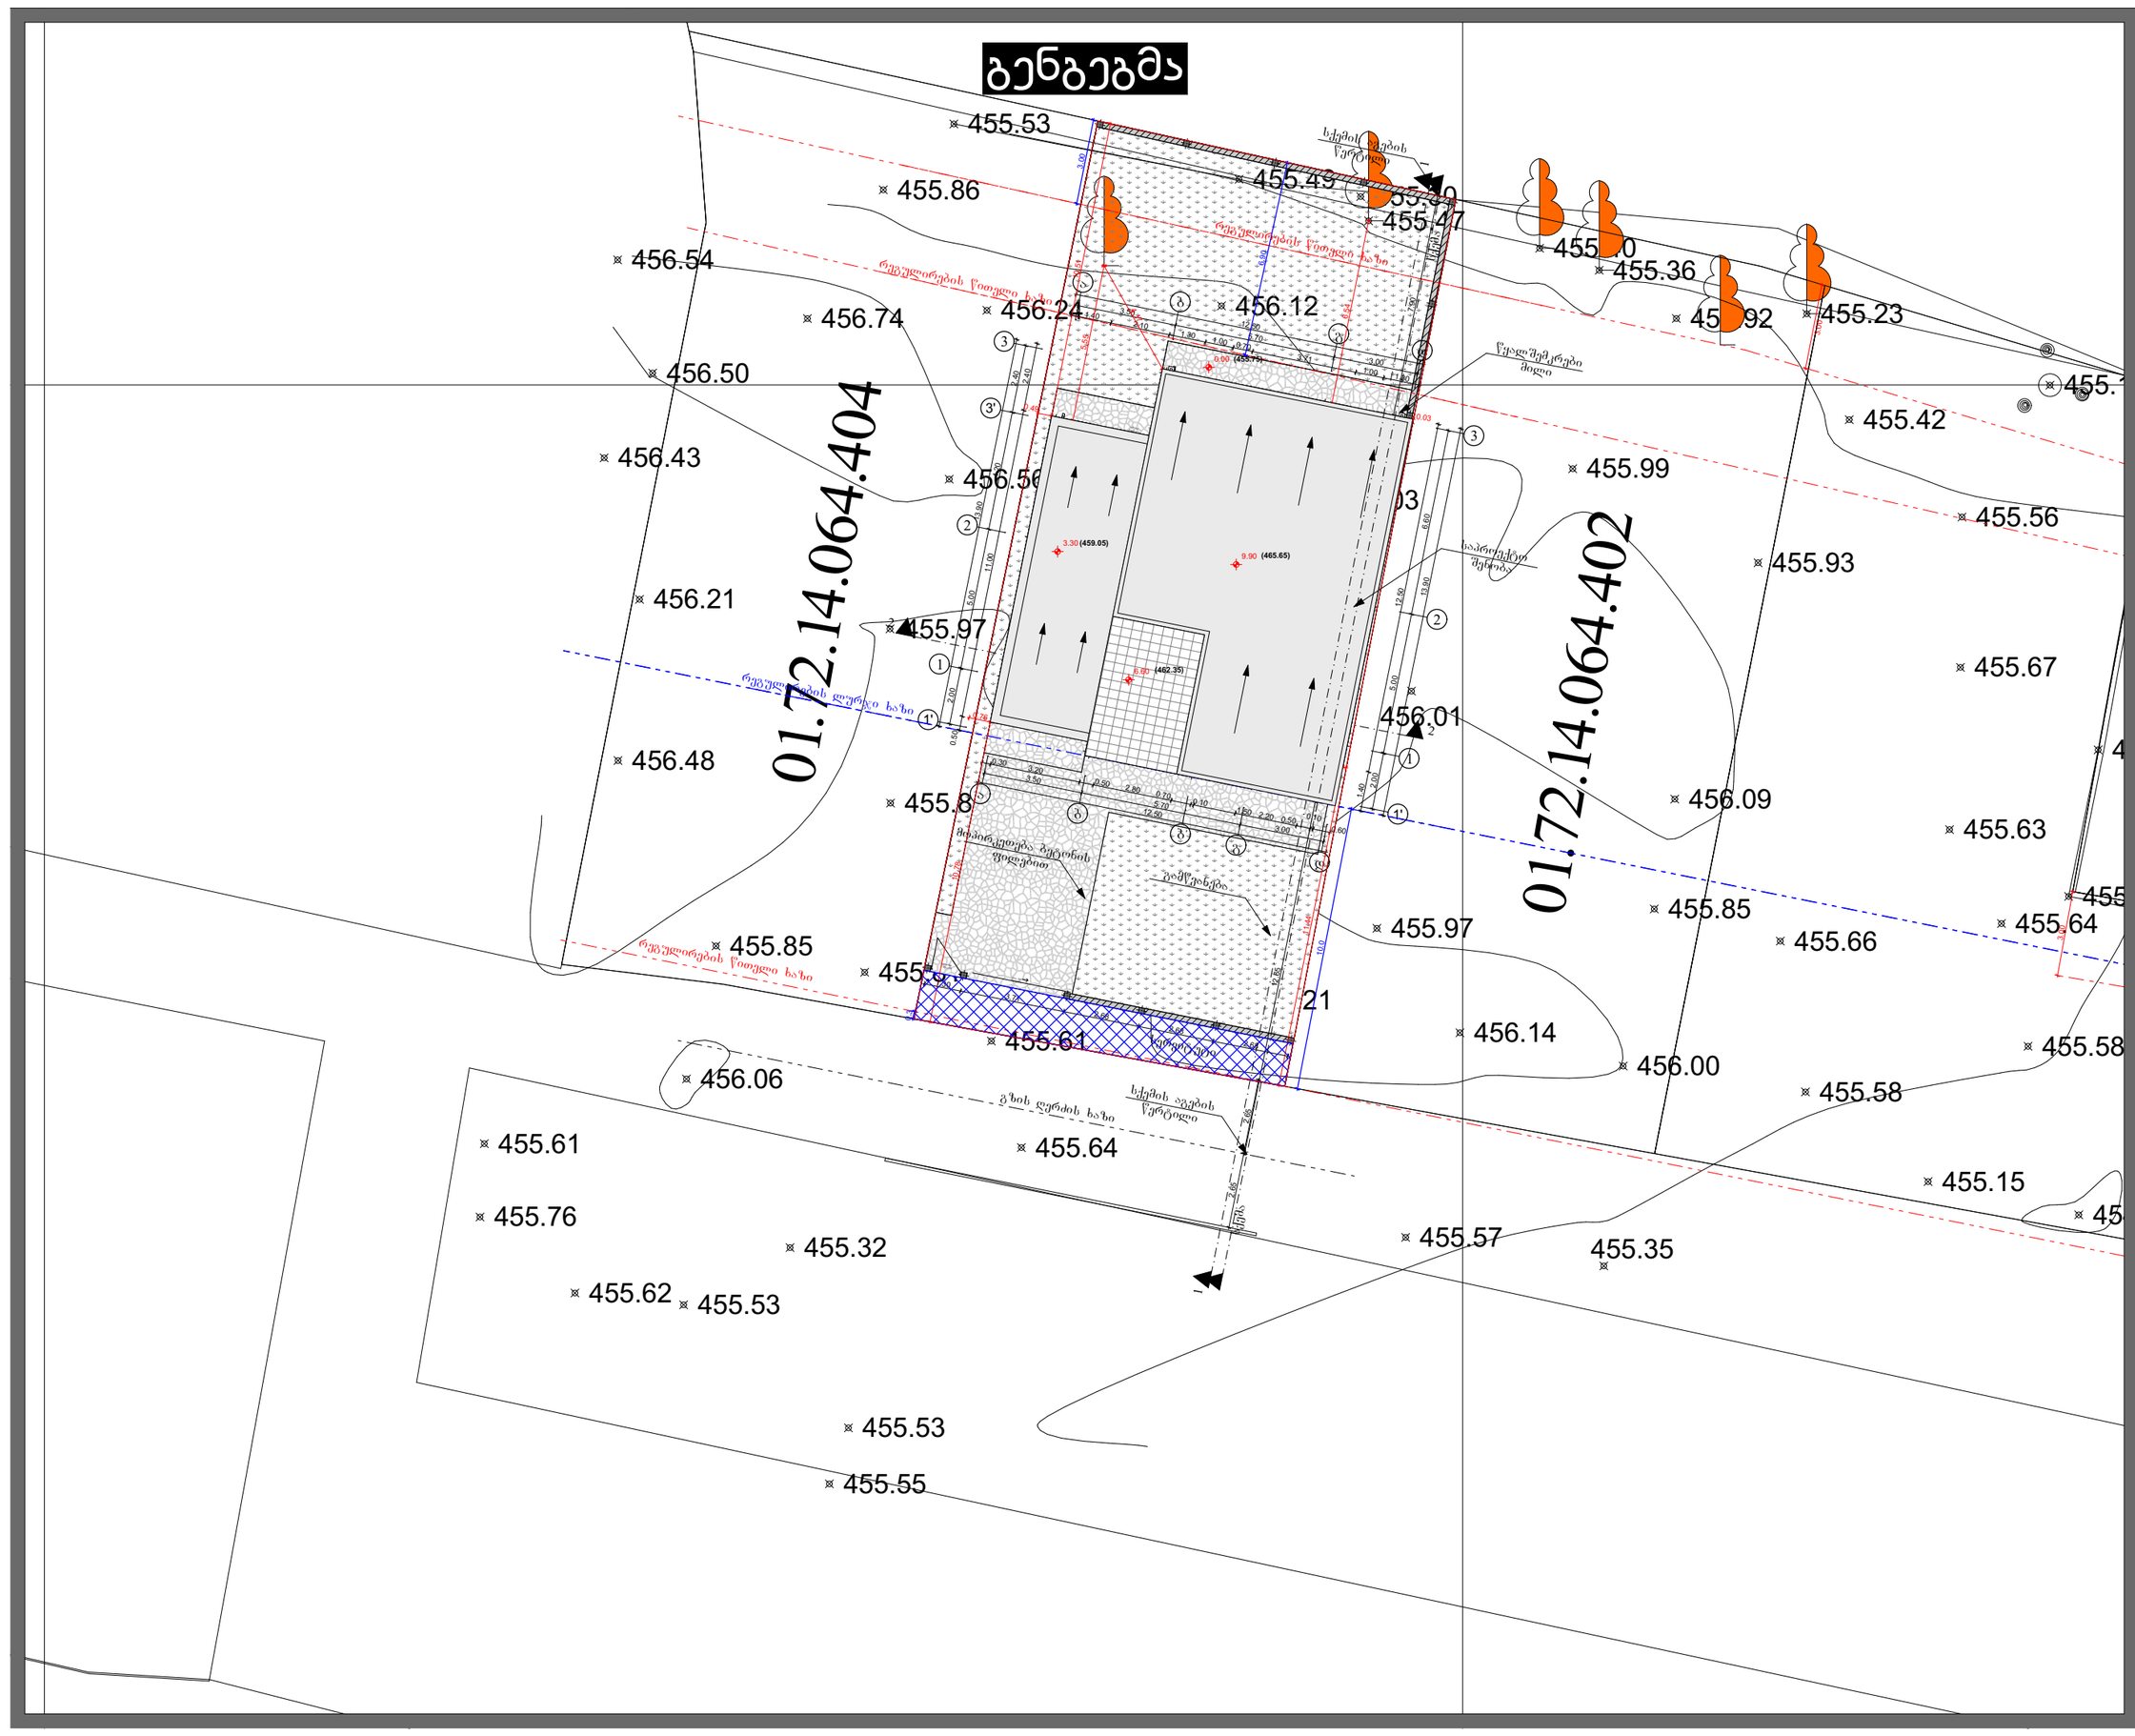

	ჰიდრავლიკური ნიშნები
	ს/კ 01.72.14.064.403
	ობიექტის სახელწოდება
	ინდივიდუალური ცალბინიანი საცხოვრებელი სახლი
ნახაზი	გენგეგმა
მისამართი	ქალაქი თბილისი, სოფელი გლდომი
დამკვეთი	მ.პ.ს "აღია ჩეკ ესთეით"
დიზაინერი	მ.ყოჩაძე
არქიტექტორი	თ.ბიბიაშვილი

ARCHIUM
architecture & design
ს/კ 402148680

2022 წელი

მასშტაბი	1-100
ფორმატი	A3
გვერდი	