გეგმა ნიშნულზე 0.00

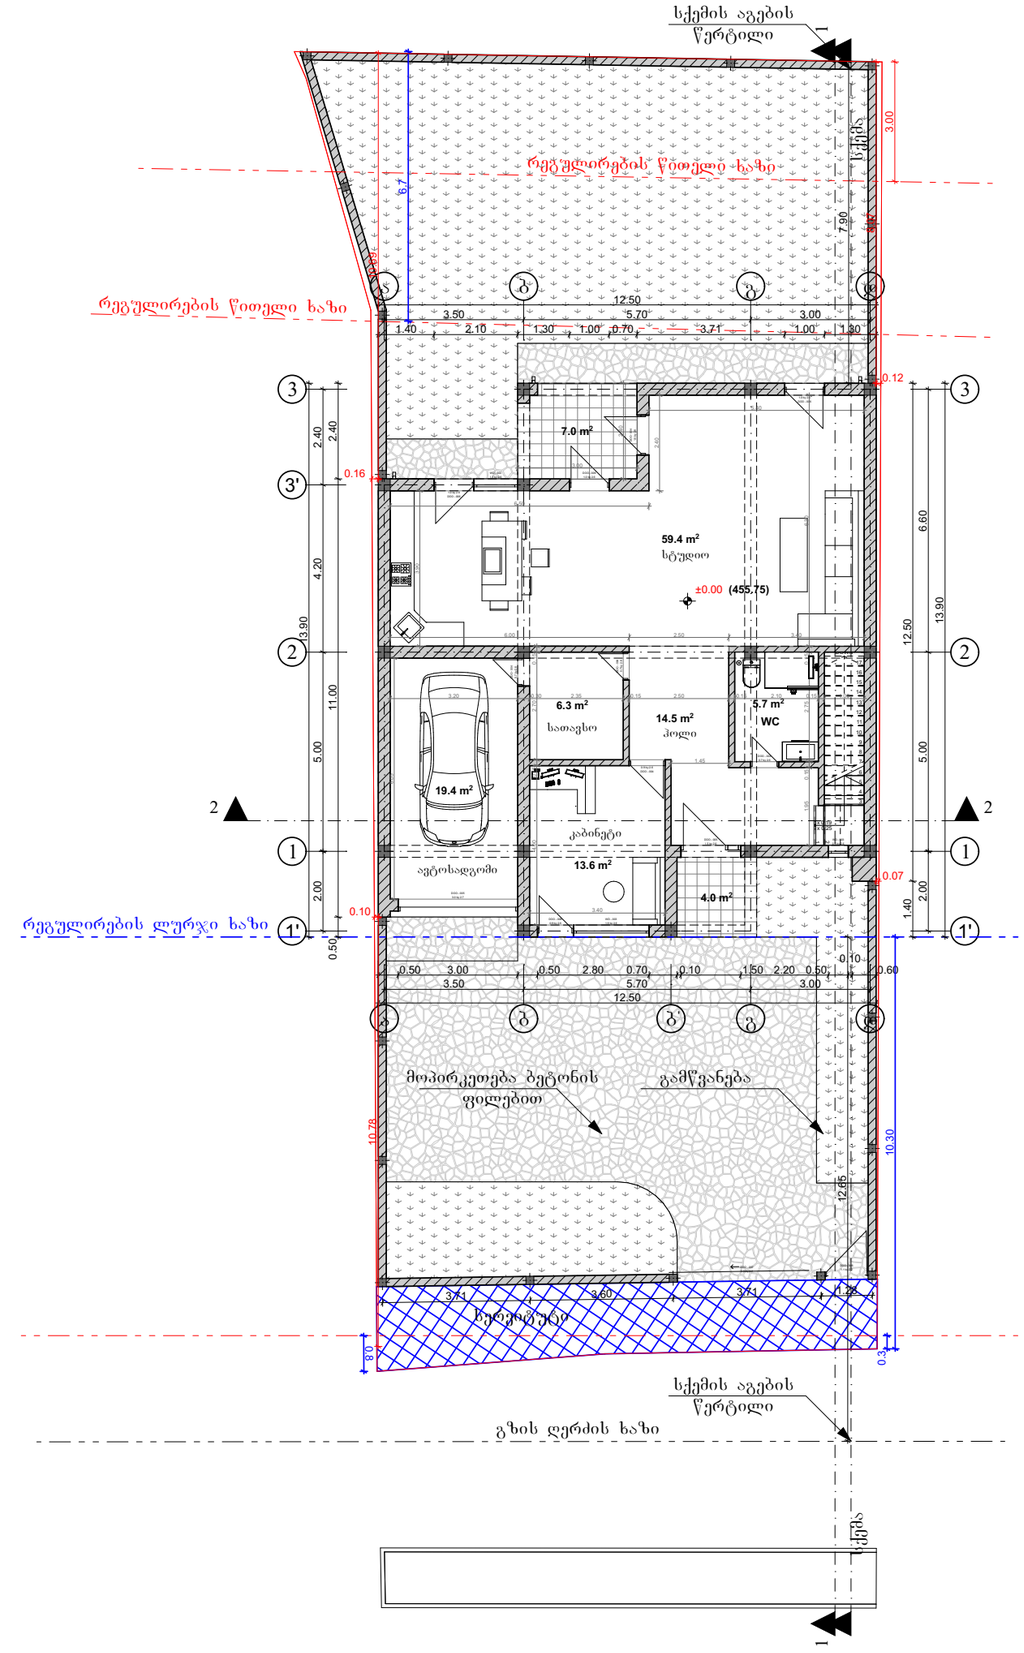

საცხოვრებელი ფართი 99.5
საზაფხულო ფართი 11.0
ავტოსადგომის ფართი19.4

პირობითი აღნიშვნები

ს/კ 01.72.14.064.404

ობიექტის სახელწოდება

ინდივიდუალური ერთბინიანი საცხოვრებელი სახლი

ნახაზი	გეგმები
მისამართი	ქალაქი თბილისი, სოფელი ღილომი
დამკვეთი	შ.პ.ს "აღია ჩვაე ესთეით"
დიზაინერი	შ.ჯოხაძე
არქიტექტორი	თ.ბიბიაშვილი

ARCHIUM
architecture & design
ს/კ 402148680

2022 წელი

მასშტაბი	1-100
ფორმატი	A3
გვერდი	

გეგმა ნიშნულზე 3.30

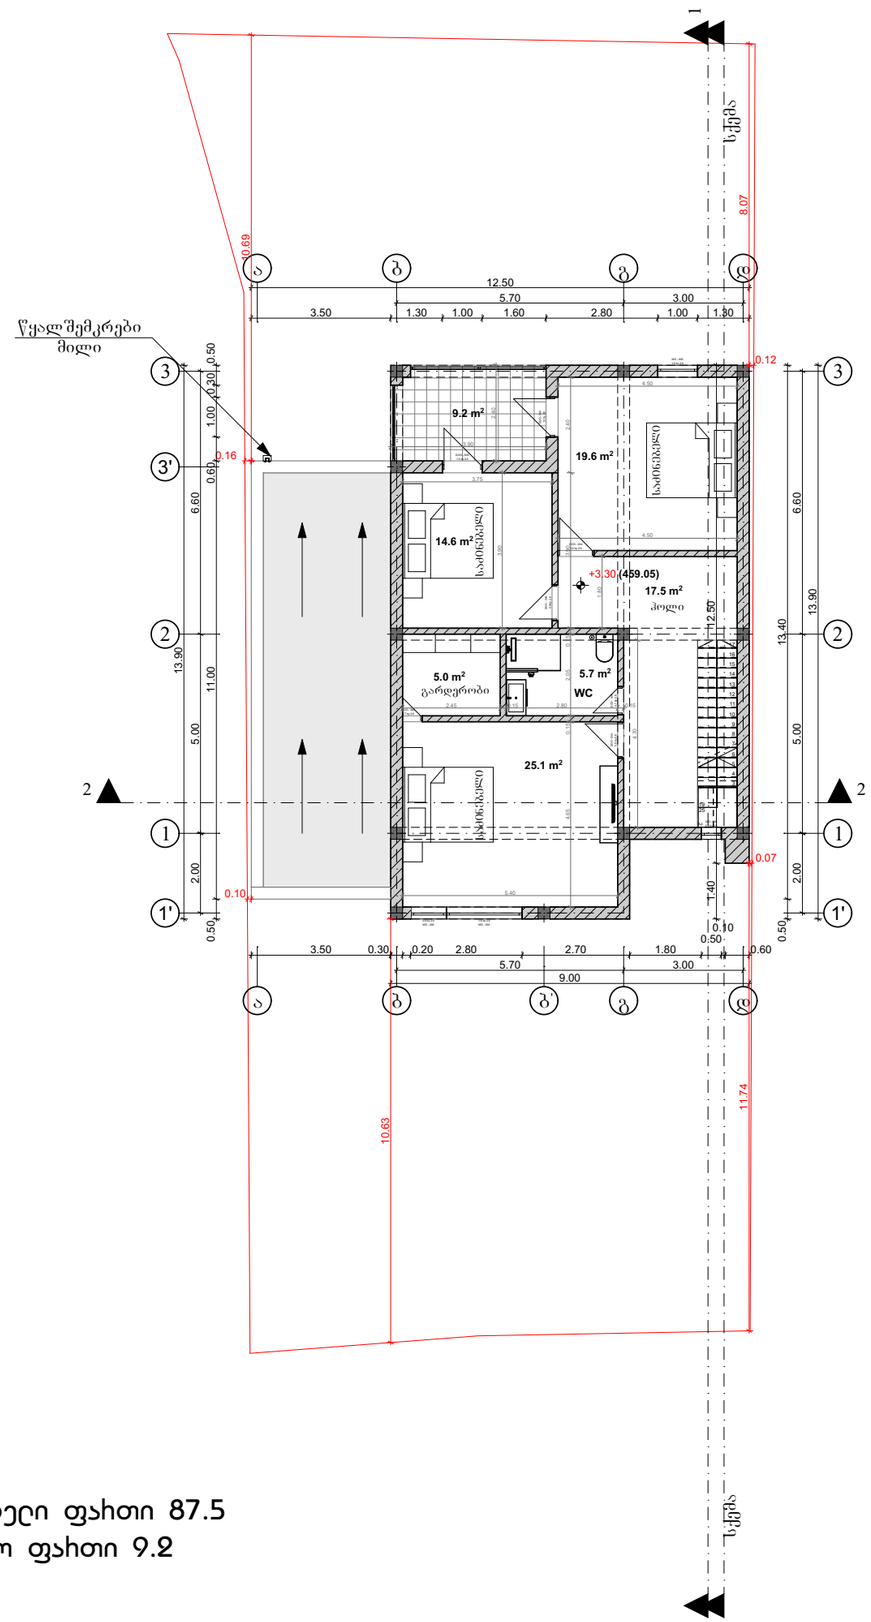

საცხოვრებელი ფართი 87.5
საზაფხულო ფართი 9.2

პირობითი აღნიშვნები

ს/კ 01.72.14.064.404

ობიექტის სახელწოდება

ინდივიდუალური ეთნობინიანი საცხოვრებელი სახლი

ნახაზი	გეგმები
მისამართი	ქალაქი თბილისი, სოფელი ღილომი
დამკვეთი	შ.პ.ს "აღია ჩვენ ესთეით"
დიზაინერი	შ.ჯოხაძე
არქიტექტორი	თ.ბიბიაშვილი

ARCHIUM
architecture & design
ს/კ 402148680

2022 წელი

მასშტაბი	1-100
ფორმატი	A3
გვერდი	

გეგმა ნიშნულზე 6.60

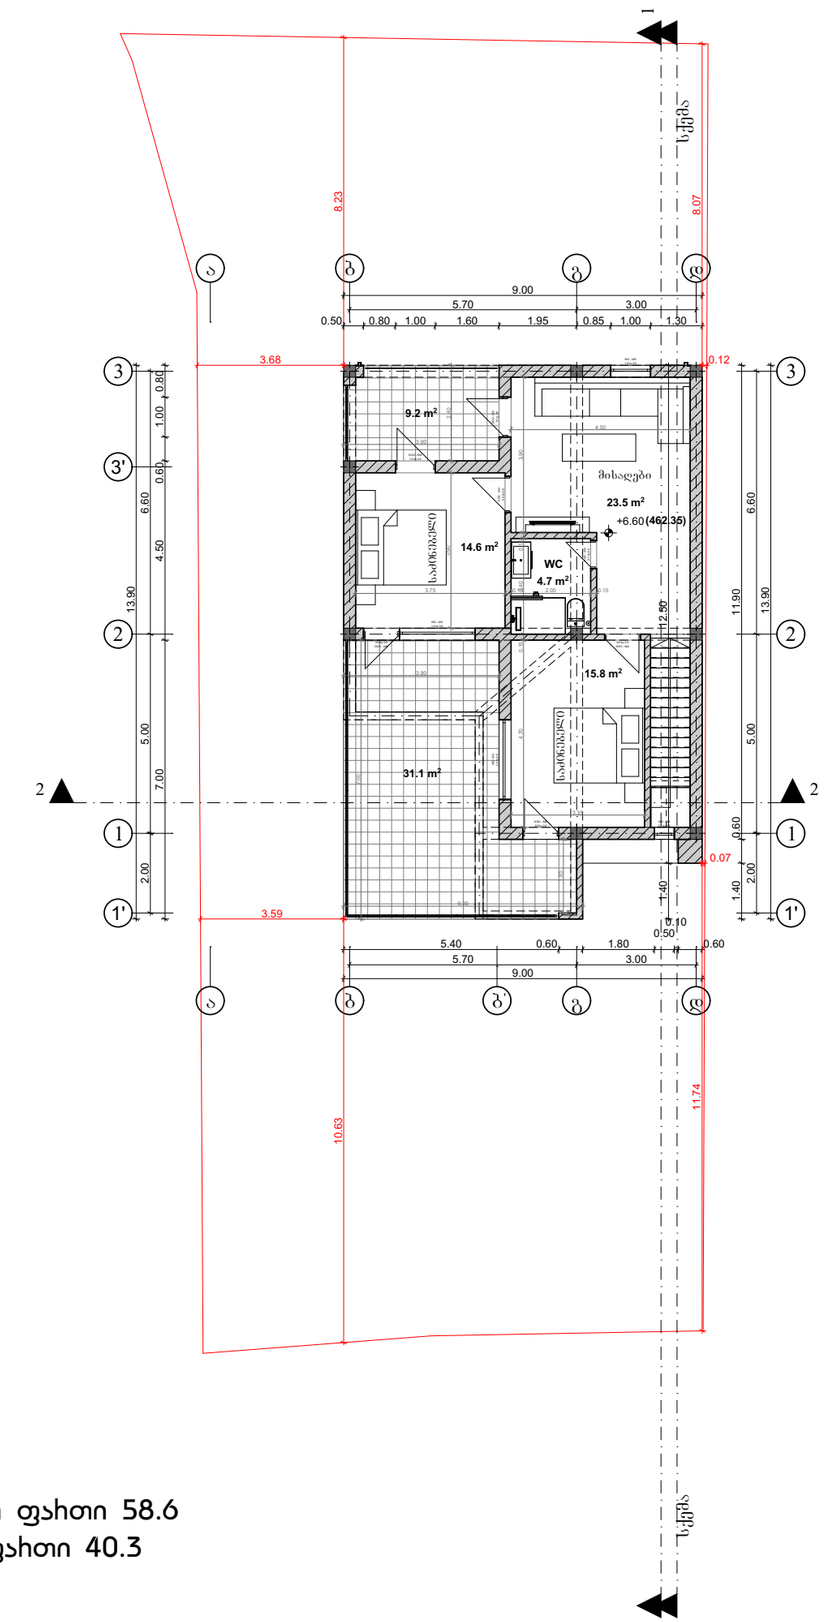

საცხოვრებელი ფართი 58.6
საზაფხულო ფართი 40.3

პირობითი აღნიშვნები

ს/კ 01.72.14.064.404

პროექტის სახელწოდება
ინდივიდუალური ეთნობინიანი საცხოვრებელი სახლი

ნახაზი	გეგმები
მისამართი	ქალაქი თბილისი, სოფელი ღილომი
დამკვეთი	შ.პ.ს "აღია ჩვენ ესთეით"
გიპ არქიტექტორი	შ.ჯოხაძე
პროექტორი	თ.ბიბიაშვილი

ARCHIUM
architecture & design
ს/კ 402148680

2022 წელი

მასშტაბი	1-100
ფორმატი	A3
გვერდი	

გეგმა ნიშნულზე 9.90

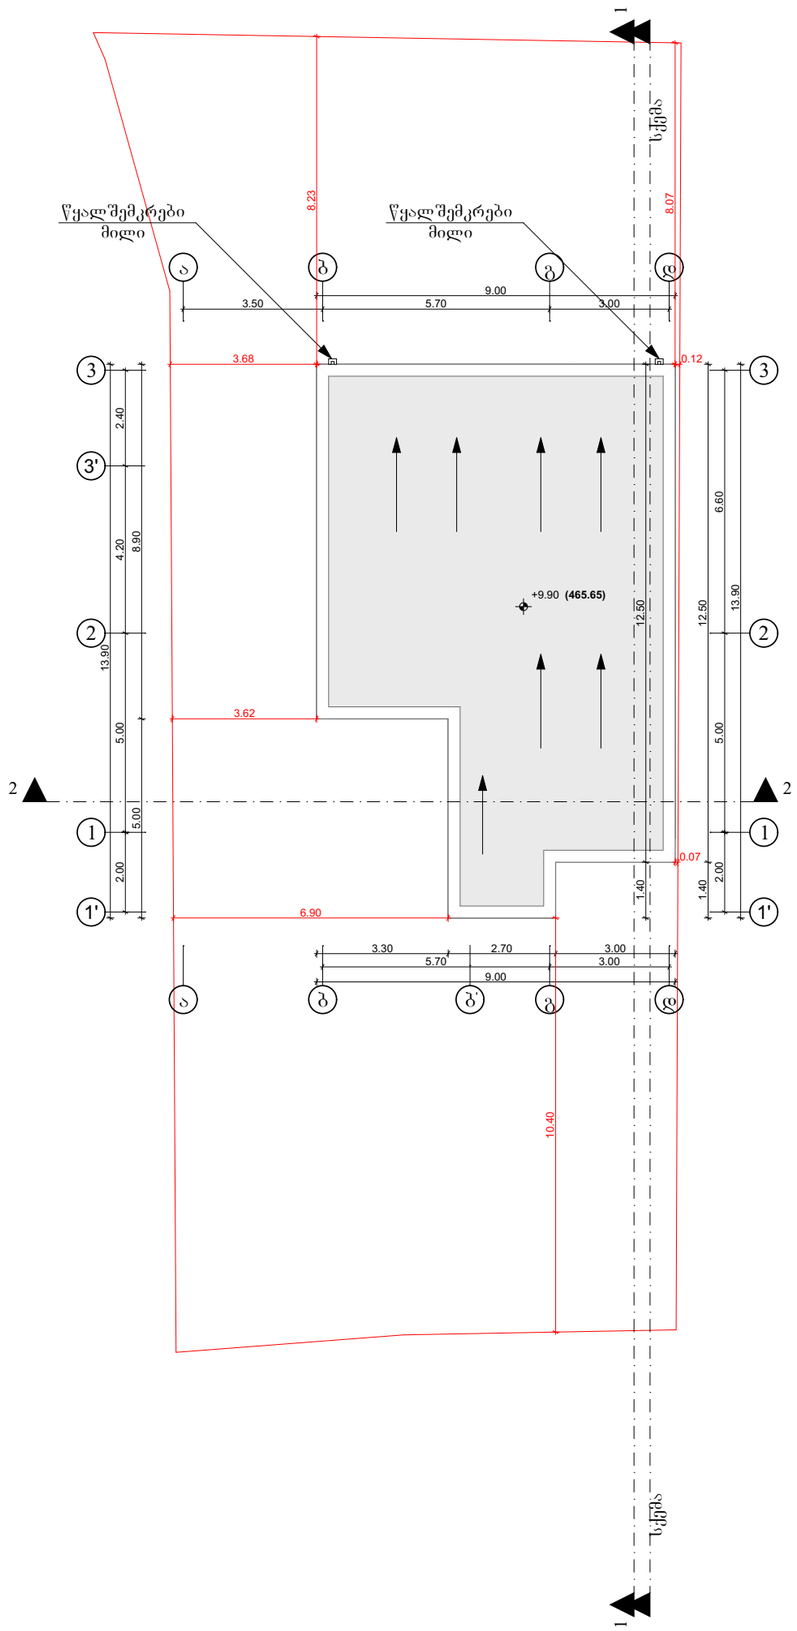

პირობითი აღნიშვნები

ს/კ 01.72.14.064.404

ობიექტის სახელწოდება

ინდივიდუალური ერთბინიანი საცხოვრებელი სახლი

ნახაზი	გეგმები
მისამართი	ქალაქი თბილისი, სოფელი ღილომი
დამკვეთი	შ.პ.ს "აღია ჩაღ ესთეით"
დიზაინერი	შ.ჯოხაძე
არქიტექტორი	თ.ბიბიაშვილი

ARCHIUM
architecture & design
ს/კ 402148680

2022 წელი

მასშტაბი	1-100
ფორმატი	A3
გვერდი	

ჯოჯები

კ1=166.9/420=0.4

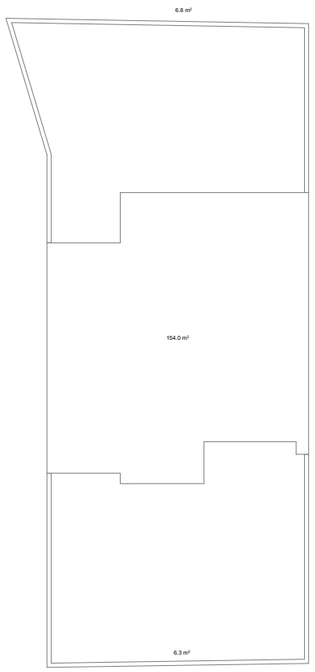

კ2=351.2/420=0.8

სრული კ2=336.5+14.7=351.2
ვერანდების ფართი 44.0/3=14.7

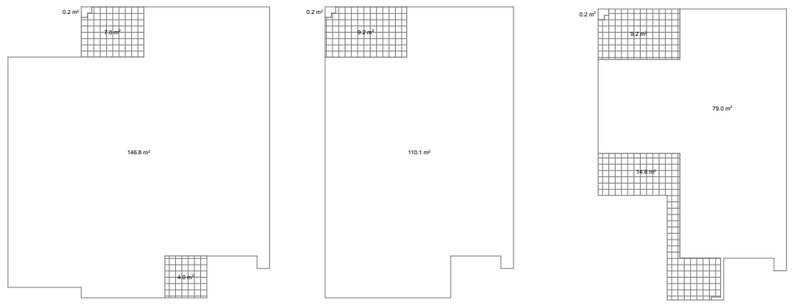

კ3=128.4/420=03

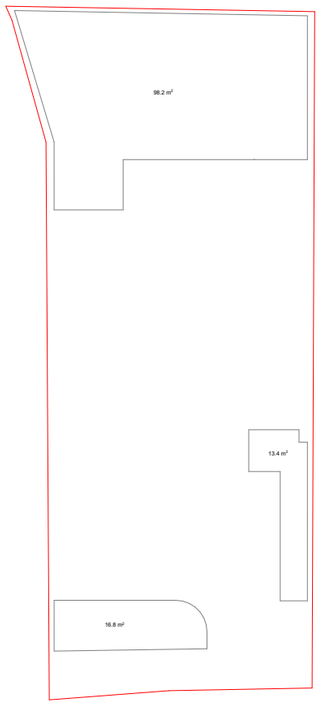

პირობითი აღნიშვნები

ს/კ 01.72.14.064.404

პროექტის სახელწოდება

ინდივიდუალური ეთნობინიანი საცხოვრებელი სახლი

ნახაზი	ჯოჯები
მისამართი	ქალაქი თბილისი, სოფელი ღილომი
დამკვეთი	შ.პ.ს "აღია ჰვაე ესთეით"
დიზაინერი	შ.ჯოხაძე
არქიტექტორი	თ.ბიბიაშვილი

ARCHIUM
architecture & design
ს/კ 402148680

2022 წელი

მასშტაბი	1-100
ფორმატი	A3
გვერდი	