სტადია	ობიექტის მისამართი	ორგანიზაცია	დირექტორი	მ. პაპუკაშვილი	
			პრ. ავტორი	მ. პაპუკაშვილი	
მრავალფუნქციური კომპლექსი	ქ. თბილისი, ჭუბა უნივერსიტეტის # 6	შპს სტუდიო ალფა სახლი	არქიტექტორი	თ. მაჭანკალაძე	
	ს.კ. 01.14.06.008.364;	ს.კ. 404664573		ა. თარაშვილი	

გენგეგმა

	A - 3
მასშტაბი	1 : 500
თარიღი	10/01/2023
ფურც.	134

D:\lashas namushevrebi\bejedi\ALFA.png

L.T.D ALFA

ქალაქი თბილისი, უნივერსიტეტის ქ. №6. (ს/კ: 01.14.06.008.289; 01.14.06.008.310; 01.14.06.008.309)
მეს. შპს. ვაკო+ზუკა (პ.ნ.431948048) საკუთრებაში არსებული 6988; 987; 3311კვ.მ. არასასოფლო-სამეურნეო
დანიშნულების მიწის ნაკვეთის და მისი მიმდებარე ტერიტორიის ტოპოგრაფიული

გეგმა

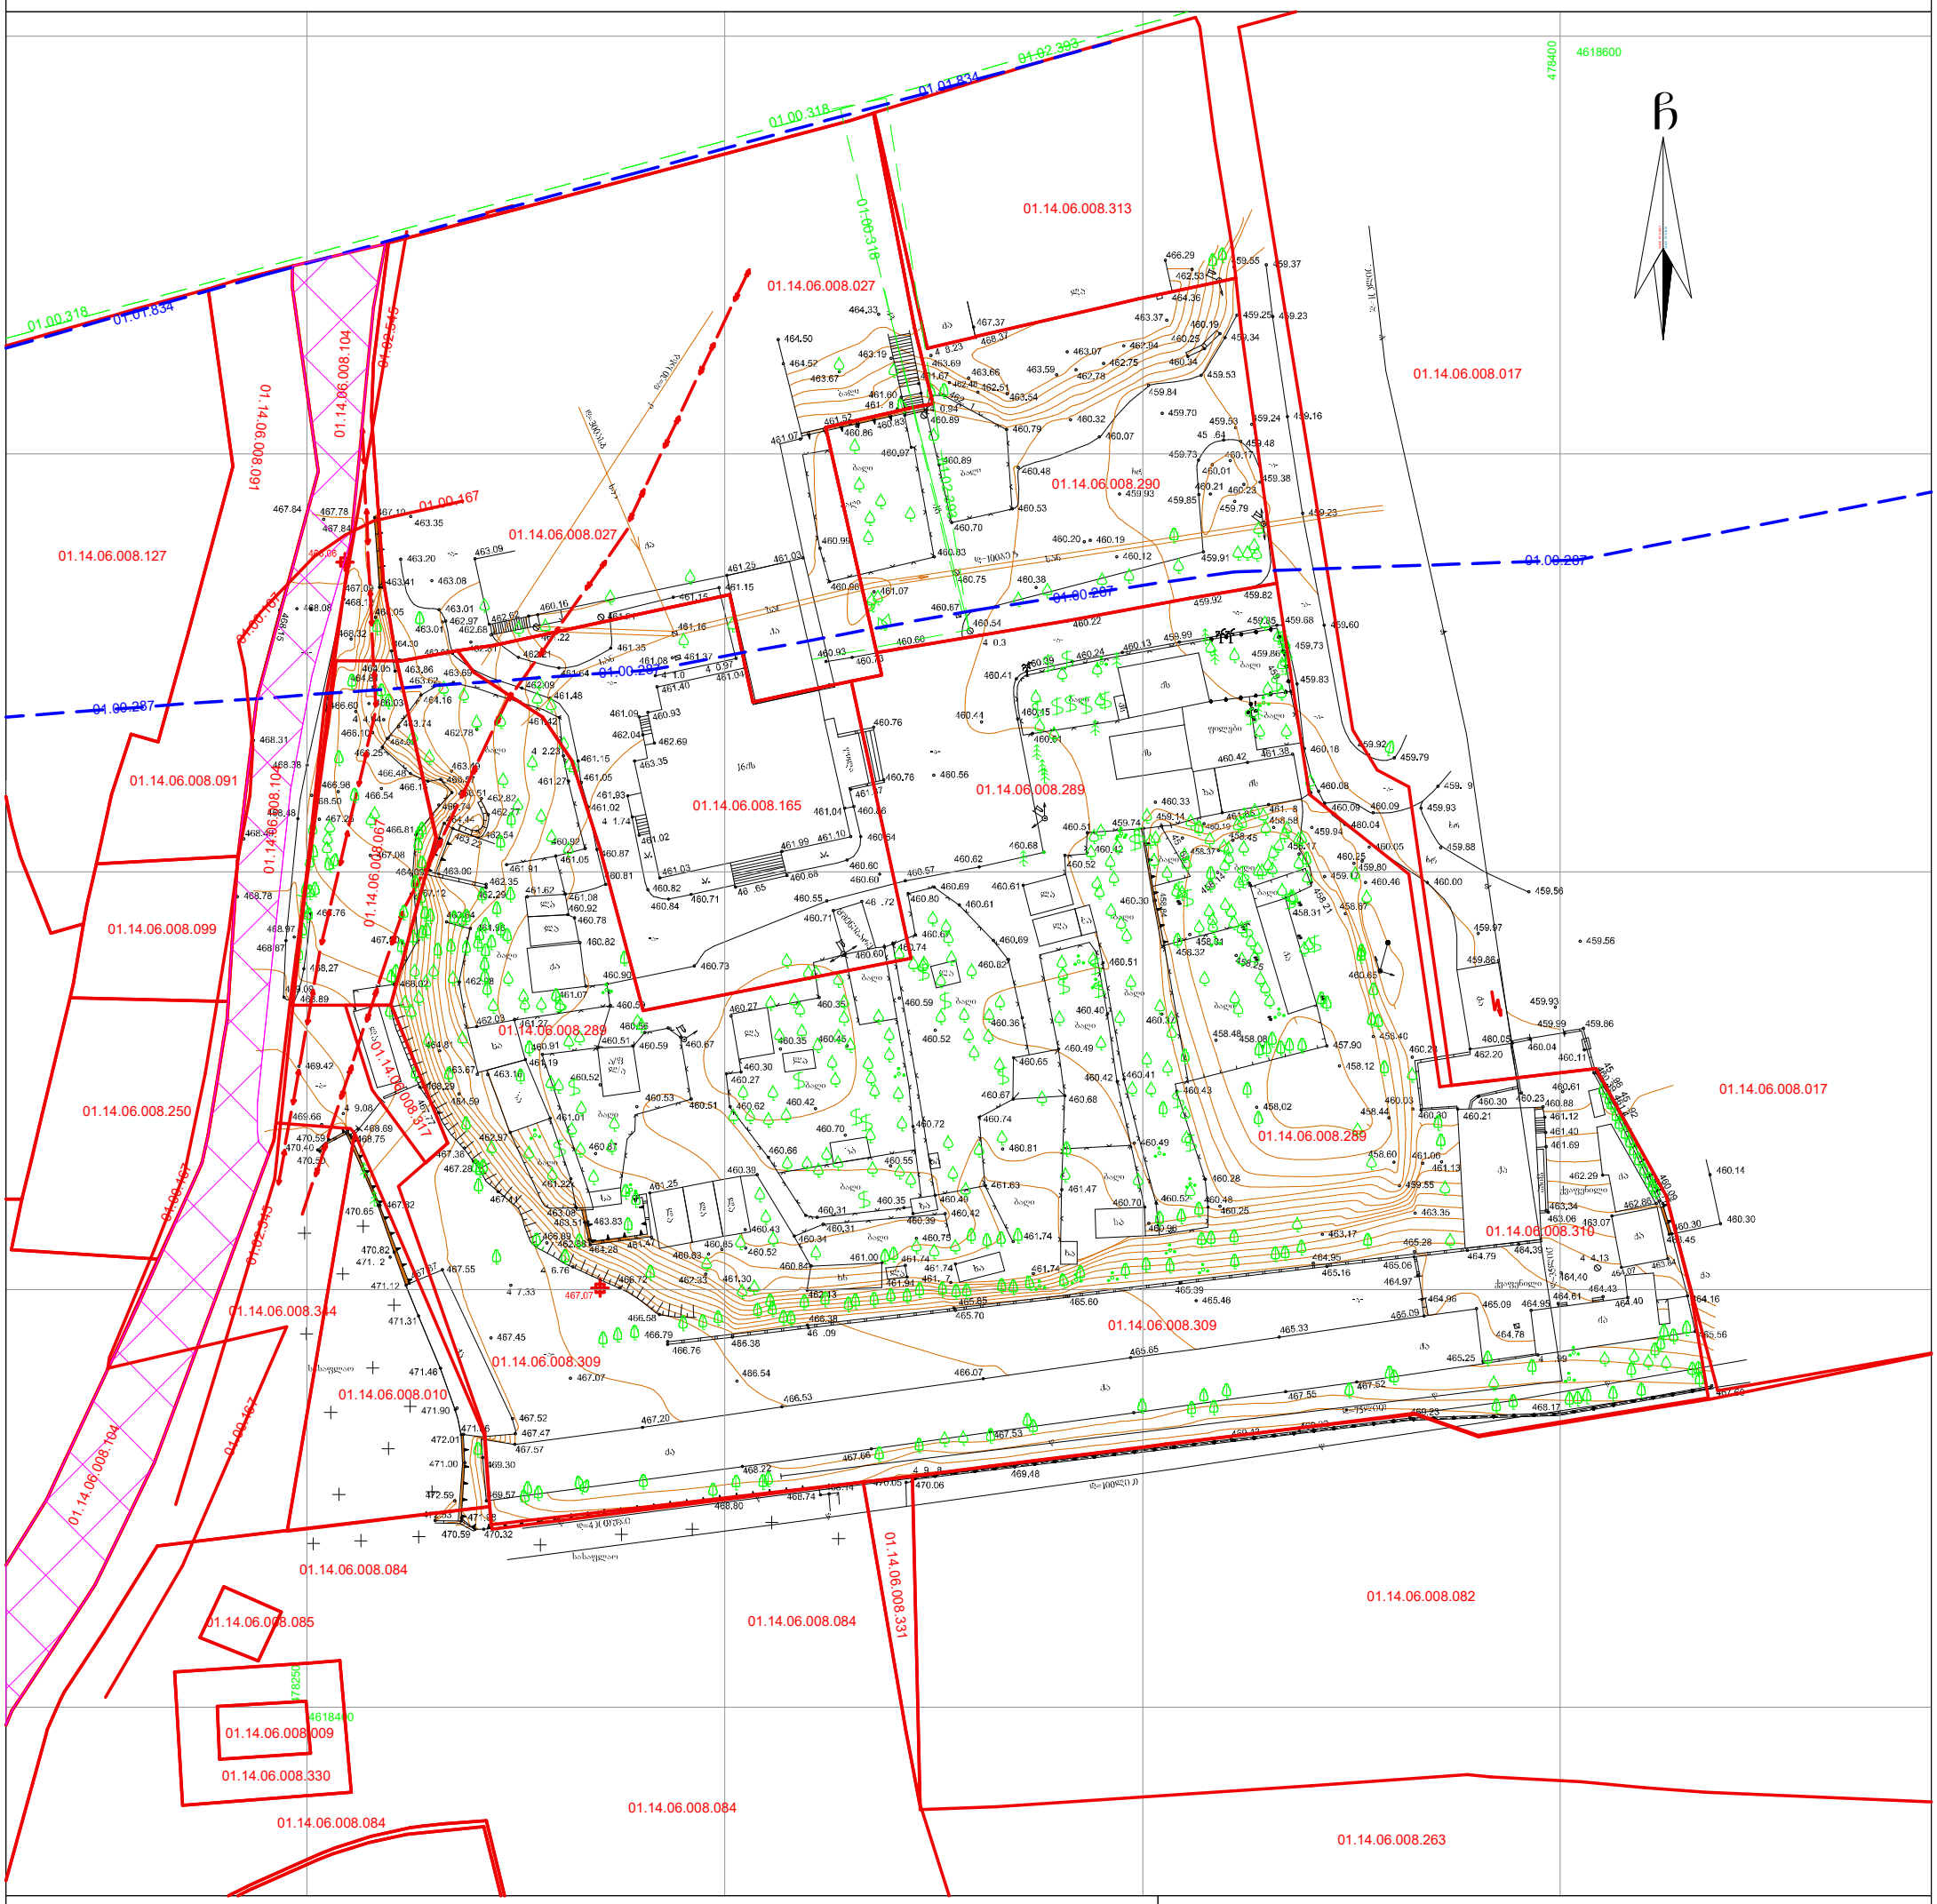

პირობითი აღნიშვნები

-ის კოორდინატთა სისტემის პროექცია

ქს	საცხ. შენობა	ხის ღობე	წ	წყალგაყვანილობა
ქა	არასაცხ. შენობა	ღობე	გ	გაზი
	ფარდული	ქვის კედელი	კ	კანალიზაცია
	მშენებარე	კედელი	სან	სანიაღვრე
	შენობა	ფლატე	კბ	კავშირგაბმულობა
	წიწვოვანი ხე	რკინიგზა		ელ. ქსელები
	ფოთლოვანი ხე	სამეთვალყურეო ჭეი	თბ	ვაფბობა
	ხილკენკროვანი			
	მცენარე	ელ. ტადამცემი ხაი		
	გარე კანათება			

შენიშვნა: 1) გეგმაზე დატანილია საჯარო რეესტრში რეგისტრირებული ნაკვეთის საზღვრები
2) ვინადან გეგმაზე დატანილია მხოლოდ რეგისტრირებული მიწისქვეშა კომუნიკაციები მათი მდებარეობების დაზუსტება მოხდეს ყველა კომუნიკაციის წარმომადგენლებთან

შ.პ.ს ალფა (ს/ნ 405298574)
ქ.თბილისი, ნუცუბიძის ფერდობი IV მ/რ კორპუსი №4
ltd.alfa2018@gmail.com MOB; 571824233

დირექტორი:		დ.რობაქიძე
აზომა:		ა.მენაბდე
დახაზა:		ა.მენაბდე
დამკვეთი		შპს. ვაკო+ზუკა
მასშტაბი: 1:500		06.04.2021წ.

საქართველო. შპს "ალფა" ALFA GEORGIA "ALFA" LLC 405298574


ნახაზი

ობიექტის მისამართი

მრავალფუნქციური კომპლექსის მშენებლობა


ს/კ: 01.14.06.008.364;

ს/ნ: 404664573

ნახაზის ტიპი

მასშტაბი 1 : 500

თარიღი 10/01/2023

ფურცელი 185

A - 3



ტელეფონი	ს.კ. 404664573

ფაზა	
თარიღი	10/01/2023
ფურც.	186

A - 3

