მრავალფუნქციური კომპლექსის (საოფისე და კომერციული) არქიტექტურული პროექტი

დამკვეთი	შპს თი ბი ეს პალასი
შემსრულებელი ორგანიზაცია	შპს სტუდიო ალფა სახლი
პრ. ავტორი	მ. პაპუკაშვილი



საკადასტრო მონაცემები:	01.14.06.008.364
მისამართი:	ქ. თბილისი, უნივერსიტეტის ქუჩა №6
ფუნქციური დანიშნულება:	მრავალფუნქციური კომპლექსი (საოფისე და კომერციული)

ქ. თბილისი

10/01/2023 წ.


საკადასტრო საზღვარი

კედლის ცეცხლმედეგობის ხარისხი 1 საათი

კედლის ცეცხლმედეგობის ხარისხი 2 საათი



ჭრილი



გასასვლელამდე საფანი მანძილი



ღერძის ხაზი



მისაწვდომი სვლაბეზი



ბლოკის კედელი



გაძლიერებული ბეტონის სტრუქტურული ელემენტები 2 სმ-იანი ცეცხლმედეგობით (სვეტი, კოჭი, დიაფრაგმა, იატაკისა და სახურავის ანაწყობი)



რელიეფის ცვლილება (მოჭრა)



რელიეფის ცვლილება (დამატება)

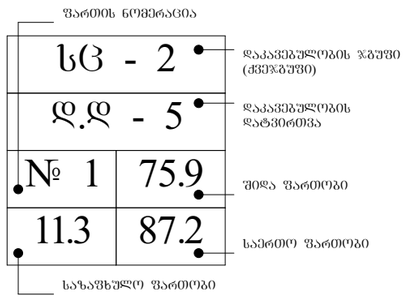

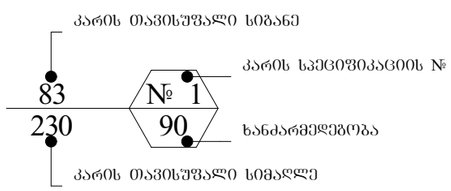

	სიმბოლოს სახელწოდება
	სახანძრო მილდგარი
	ხელის ცეცხლსაქრობი
	სახანძრო განგაშის ღილაკი
	კვამლის ავტომატური ალმომჩენი
	კვამლზე მორეაგირე მაუწყებელი
	ავტოსაშხეფი
	საგანგებო ხმოვანი განგაშის საკომუნიკაციო სისტემა
	საევაკუაციო გასასვლელის მაჩვენებელი
	სასმელი წყლის აპარატი
	სახანძრო-სამაშველო სამსახურის მიერ გამოსაყენებელი მისაერთებელი.
	სახანძრო სიგნალიზაცია
	ორმხრივი კავშირის სისტემა
	სახანძრო-სამაშველო სამსახურის მიერ გამოსაყენებელი მისაერთებელი - ჰიდრანტი
	საევაკუაციო განათება
	ტექსტური შეტყობინების სისტემა

დაკავებულობის ჯგუფის აღნიშვნები

დაკავებულობის ჯგუფები	დაკავებულობის ჯგუფის აღნიშვნა	ფერის კოდი	დაშტრიხვა / HATCH	ხაზის სისქე / LINE THICKNESS	დაშრტიხვის მასშტაბი / HATCH SCALE	დაშრტიხვის კუთხე / HATCH ANGLE
თავშესაფრის ჯგუფი (თშ)		RGB (34,139,34)	ANSI31	0.05 მმ	40	0
საძმიანი ჯგუფი (სძ)		RGB (79,12,187)	ANSI31	0.05 მმ	40	0
საგანმანათლებლო ჯგუფი - (სბ)		RGB (245,99,20)	ANSI31	0.05 მმ	40	0
სამრეწველო ჯგუფი (სმ)		RGB (160,32,240)	ANSI31	0.05 მმ	40	0
დიდი საფრთხის შემცველი ჯგუფი - (დსშ)		RGB (94,8,58)	ANSI31	0.05 მმ	40	0
დაწესებულებითი ჯგუფი (დწ)		RGB (0,0,255)	ANSI31	0.05 მმ	40	0
სავაჭრო ჯგუფი (სვ)		RGB (255,0,0)	ANSI31	0.05 მმ	40	0
საცხოვრებელი ჯგუფი (სვ)		RGB (255,255,0)	ANSI31	0.05 მმ	40	0
სასაწყობო ჯგუფი (სწ)		RGB (136,135,134)	ANSI31	0.05 მმ	40	0
დამხმარე ჯგუფი (დს)		RGB (57,57,56)	ANSI31	0.05 მმ	40	0

სტადია	ობიექტის მისამართი	ორგანიზაცია	დირექტორი	მ. პაპუკაშვილი		პიროგითი აღნიშვნები
მრავალფუნქციური კომპლექსი	ქ. თბილისი, ქუჩა უნივერსიტეტის # 6 ს.კ. 01.14.06.008.364;	შპს სტუდიო ალფა სახლი ს.კ. 404664573	პრ. ავტორი	მ. პაპუკაშვილი		
			არქიტექტორი	თ. მაჭანკალაძე ა. თარაშვილი		

	A - 3
მასშტაბი	
თარიღი	10/01/2023
ფურც.	3

დაგეგმვის საფუძველი და მიზნის აღწერა.

საპროექტო შენობის დაგეგმარების საუძველს წარმოადგენს ქ. თბილისის ტრანსპორტისა და ურბანული განვითარების სამსახურთან შეთანხმებული განაშენიანების რეგულირების გეგმის გეგმარებითი დავალება ბრძანება # 289. 02.07.2021 და შეთანხმებული განაშენიანების რეგულირების გეგმა. ბრძანება #408. 07.09.2021. პროექტის მიზანია, მრავალფუნქციური შენობის დაგეგმარება მოქმედი კანონმდებლობის დაცვით, თანამედროვე გეგმარების პრინციპების და შენობა-ნაგებობების უსაფრთხოების ნორმების გამოყენებით, ასევე პროექტი მიზნად ისახავს არსებული გარემოს გაუმჯობესებას, ეკოლოგიურად სუფთა და თანამედროვე სტანდარტების შესაბამისი გარემოს შექმნას.

მიწის ნაკვეთის მდებარეობა და აღწერა.
საპროექტო ტერიტორია მდებარეობს ქ. თბილისში, ვაკე-საბურთალოს რაიონში, უნივერსიტეტის ქუჩაზე # 6. მიწის ნაკვეთის (ს.კ. 01.14.06.008.364) ფართობი შერადგენს 11 786 კვ. მეტრს.

მიმდებარე ტერიტორიის აღწერა.

საპროექტო ტერიტორიას აღმოსავლეთით ესაზღვრება სპორტული კომპლექსი ქარიშხალა, სამხრეთით ნაწილობრივ, საბურთალოს სასაფლაო, ხოლო ნაწილობრივ ფინანსთა სამინისტრო. დასავლეთით ტერიტორიას ესაზღვრება ქუჩა, ხოლო მის გადასწვრივ ბარაკის ტიპის ნაგებობები, ჩრდილოეთით ტერიტორიას ნაწილობრივ ესაზღვრება ყოფილი სასტუმრო ამირანის შენობა რომელიც ამჟამად წარმოადგენს ლტოლვილების საცხოვრებელს, ხოლო ნაწილობრივ ავტოსამრეცხაო. ტერიტორიას გააჩნია საზოგადოებრივი სივრცე აღმოსავლეთის და დასავლეთის მხრიდან, რომლებიც უკავშირდება უნივერსიტეტის ქუჩას.

პროექტის კონცეფცია იდეა

პროექტის კონცეფცია სივრცით-მოცულობითი გადაწყვეტისას განპირობებულია კომპლექსის გარემოს თავისებურებიდან გამომდინარე.

პროექტის შინაარსობრივი აღწერა

საპროექტო შენობის გაბარიტული ზომებია : ძირი - 104,60 X 47,20;
მაღლივი ბლოკი - 40,00 X 29,40.
შენობა შედგება 3 მიწისქვეშა/ნაწილობრივ მიწისქვეშა და 33 მიწისზედა სრული სართულისგან. მიწისქვეშა სართულებზე განთავსებულია ავტოსადგომები, ჯამში - 256 ა.მ. -2 სართულზე განთავსებულია ავტოსადგომები, მთავარი ელ. გამანაწილებელი ფარების ოთახი და ხანძრის მართვის ცენტრი. -1 სართულზე განთავსებულია ასევე ავტოსადგომები, სანასოსე და წყლის რეზერვუარებისთვის გათვალისწინებული ფართი. მიწისპირა სართულზე განთავსებულია კომერციული დანიშნულების ფართი და ლობი. იგი მდებარეობს მიწის დონეზე, შესაბამისად არ საჭიროებს შშმ პირთათვის განკუთვნილ პანდუსს. მეორე სართულზე ასევე განთავსებულია კომერციული ფართი, მესამე სართულიდან იკვეთება ძირითადი „თაუერი“-ს მოცულობა. აღნიშნული სართული წარმოადგენს ტერასას, სადაც განთავსებულია კაფე და ძირითადი მაღლივი შენობა. მაღლივ შენობაში განთავსებულია საოფისე დანიშნულების ფართები.
შენობას გააჩნია შიდა ბირთვი სადაც განთავსებულია 5 ლიფტი და 2 კიბის უჯრედი, რომლებსაც ავტოსადგომის სართულებზე გააჩნიათ ვესტიბიულები. ვესტიბიულები და კიბის უჯრედი ნიავდება მექანიკურად. ერთი კიბის უჯრედი უზრუნველყოფილია თავშესაფრის ფართით. შენობაში მოწყობილია 2 სახანძრო და 3 დამატებითი ლიფტები, რომლებსაც გააჩნიათ იზოლირებული დაცული ტამბური სადაც ასევე განთავსებულია თავშესაფრის ფართი, ტამბურის განიავება მოხდება მექანიკურად, შახტების საშუალებით. სართულები აღჭურვილი იქნება სახანძრო უსაფრთხოების სისტემით, რომელიც მოთხოვნილია # 41 დადგენილებით. სართულიდან ევაკუაცია მოხდება შეუბოლავი გზა-კიბეების საშუალებით, რომლებშიც ჰაერის მიწოდება და გაწოვა მოხდება შახტების საშუალებით. კიბის უჯრედის კარები აღჭურვილი იქნება თვითმკეტი სისტემით. კიბის უჯრედში დამონტაჟდება კვამლის აღმომჩენი სისტემა, ხმოვანი განგაშის სისტემა და სახანძრო განყოფილებასთან კავშირის სისტემა. დერეფანში დამონტაჟდება სახანძრო მილდგარი. შენობას აქვს სამდონიანი მიწისქვეშა ავტოსადგომი, რომელიც უზრუნველყოფილი იქნება მექანიკური განიავების სისტემით (კვამლის განიავება მოხდება მექანიკურად). შენობის -1 სართულზე განთავსდება სანასოსე და რეზერვუარების / ტუმბოების ოთახი. შენობა აღჭურვილია საშხეფი სისტემით, ასევე ყველა სართულზე გათვალისწინებულია ცეცხმაქრების განთავსება. ყველა სართულზე დამონტაჟდება კვამლზე მორეაგირე მაუწყებელი. დერეფნები აღიჭურვება სახანძრო განგაშის სისტემით. არხის კვამლაღმომჩენები მოეწყობა საჭიროების შემთხვევაში, 907.2.13.1.2. ქვეთავის შესაბამისად. ყველა ხანძრისგან დაცვის სისტემების მოწყობას და შემდგომ ზედამხედველობას უზრუნველყოფს შესაბამისი სამსახური და სახანძრო სისტემების სპეციალისტები.

პროექტის ძირითადი სტრუქტურული სისტემის აღწერა

შენობის ძირითადი სტრუქტურული სისტემა წარმოადგენს რკინაბეტონის კარკასულ სტრუქტურას, დიაფრაგმებით და არმირებული ბეტონის კედლებით. შენობის საძირკველი წარმოადგენს ხიმინჯებს. სახურავი ბრტყელ გადახურვას. შენობას გააჩნია ჯამში 3 კიბის უჯრედი, დაკავებულობებიდან და გამოყენების საჭიროებიდან გამომდინარე.

შენობის დაგეგმარებისას გამოყენებული კანონმდებლობის აღწერა:
"მშენებლობის ნებართვის გაცემის წესისა და სანებართვო პირობების შესახებ" საქართველოს მთავრობის 2009წ. 24 მარტის №57 დადგენილება;
ქ. თბილისის მუნიციპალიტეტის საკრებულოს 2016წ. 24 მაისის №14-39 დადგენილება.
საქართველოს მთავრობის 2016წ. 28 იანვრის №41 დადგენილება. ტექნიკური რეგლამენტის "შენობა-ნაგებობის უსაფრთხოების წესების" დამტკიცების თაობაზე.
ტექნიკური რეგლამენტი- "მისაწვდომობის ეროვნული სტანდარტები"

შენობა-ნაგებობის უსაფრთხოების წესებთან შესაბამისობის ანალიზი

ჩამოთვალეთ შენობის დაკავებულებები და აღწერეთ თითოეული გამოყენება	
სვ (309.1) სავაჭრო ჯგუფი	0, +1, +2, სართული
სწ-2 (311.3) სასაწყობო ჯგუფი “ავტოსადგომ გარაჟებს და არაწვადი მასალის შესანახ სასაწყობო სივრცეებს”	-3, -2, -1 სართული
სქ (304.1) საქმიანი ჯგუფი	0 დან 32 სართულების ჩათვლით
დს (312.1) დამხმარე ჯგუფი „წყლის ავზი“	ყველა სართულზე

კონსტრუქციის ტიპი:	
განსაზღვრეთ კონსტრუქციის ტიპი ახალი შენობისთვის: **მაგალითი: II-A, II-B, V-A, V-B**	**I-A** ტიპი

სიმაღლის შეზღუდვები **ცხრილი 503 -ის მიხედვით**		
დაკავებულობები	**დასაშვები სართულიანობა**	**შემოთავაზებული სართულიანობა**
სასაწყობე ჯგუფი სწ-2	შეუზღუდავი	3
სავაჭრო ჯგუფი სვ	შეუზღუდავი	3
საქმიანი ჯგუფი სქ	შეუზღუდავი	33
დამხამარე ჯგუფი დს	შეუზღუდავი	1
	დასაშვები	**შემოთავაზებული**
საერთო სიმაღლე =	შეუზღუდავი	127.1
მიწის ზემოთ სართულის რაოდენობა =		33

ფართობის შეზღუდვები **ცხრილი 503 -ის მიხედვით**		
დაკავებულობები	**დასაშვები ფართობი**	**შემოთავაზებული ფართობი**
სასაწყობე ჯგუფი სწ-2 (-3 სართ.)	შეუზღუდავი	3777.6
სასაწყობე ჯგუფი სწ-2 (-2 სართ.)	შეუზღუდავი	3664.4
სასაწყობე ჯგუფი სწ-2 (-1 სართ.)	შეუზღუდავი	3540.9
დამხამარე ჯგუფი დს (-1 სართ.)	შეუზღუდავი	91.8
სავაჭრო ჯგუფი სვ (0 სართ.)	შეუზღუდავი	3202.2
სავაჭრო ჯგუფი სვ (+1 სართ.)	შეუზღუდავი	3390.6
სავაჭრო ჯგუფი სვ (+2 სართ.)	შეუზღუდავი	2754.3
საქმიანი ჯგუფი სქ (0-32 სართ.)	შეუზღუდავი	924.2
იატაკის საერთო ფართობი =	**49846.4**	
იატაკების რაოდენობა =	**36**	
შენობის საერთო ფართობი სართულების გარე პერიმეტრებით =	**57853.0**	

გარე კედლის ცეცხლმედეგობისა და ღიობისადმი მოთხოვნები **ცხრილების 602-ის და 705.8 -ის მიხედვით**									
გარე კედელი	**ხანძარსაწინააღმდეგო მანძილი** (მეტრი)	**ცეცხლმედეგობის ხარისხი** (საათი)		**კედლის ღიობების ფართობი** (კედლის %)					
				დასაშვები			**გათვალისწინებული**		
		მოთხოვნილი	**გათვალისწინებული**	**დაცული**	**დაუცველი საშხეფებით**	**დაუცველი**	**დაცული**	**დაუცველი საშხეფებით**	**დაუცველი**
1-17 **ღეძებში**	>9.0მ	0	0	შეუზღუდავი	შეუზღუდავი	შეუზღუდავი	-	-	აკმაყოფილებს
17-1 **ღერძებში**	>9.0მ	0	0	შეუზღუდავი	შეუზღუდავი	შეუზღუდავი	-	-	აკმაყოფილებს
ა-ლ **ღეძებში**	>9.0მ	0	0	შეუზღუდავი	შეუზღუდავი	შეუზღუდავი	-	-	აკმაყოფილებს
ლ-ა **ღერძებში**	>9.0მ	0	0	შეუზღუდავი	შეუზღუდავი	შეუზღუდავი	-	-	აკმაყოფილებს

ხანძრისაგან დაცვის სისტემებისადმი მოთხოვნები							
დაკავებულობები/სივრცეები/გასასვლელი საშუალებები	**ავტოსაშხეფი სისტემა**	**ალტერნატიული ავტომატური ცეცხლსაქრობი სისტემები**	**ხელით სამართავი სახანძრო განგაშის სისტემები**	**სახანძრო მილდგარების სისტემები**	**კვამლის საკონტროლო სისტემები**	**ხელის ცეცხლმაქრები**	**საავარიო განგაშის სისტემები**
							კი
სასაწყობე ჯგუფი სწ-2	კი	-	კი	-	მექანიკური განიავება	კი	
დამხამარე ჯგუფი დს	კი	-	კი	-	-	კი	
საქმიანი ჯგუფი სქ	კი	-	კი	-	-	კი	
სავაჭრო ჯგუფი სვ	კი	-	კი	-	-	კი	
ავტოსადგომი	კი	-	კი	კი	მექანიკური განიავება/ კვამლის გაწოვა	კი	
დერეფნები	კი	-	კი	კი	მექანიკური განიავება / კვამლის გაწოვა	კი	
ტამბური	-	-	-	-	მექანიკური განიავება/ დაწნევის სისტემა	-	
კიბის უჯრედი	-	-	-	-	დაწნევის სისტემა	-	
ლიფტის შახტა	-	-	-	-	დაწნევის სისტემა	-	
სახანძრო-ამაშველო სამსახურის მიერ გამოსაყენებელი მისაერთებლები				კი			

განიავების მოთხოვნა		
დაკავებულობები/სივრცეები/გასასვლელი საშუალებები	ბუნებრივი განიავება	ხელოვნური განიავება
სასაწყობე ჯგუფი სწ-2	კი	კი
საქმიანი ჯგუფი სქ	კი	კი
სავაჭრო ჯგუფი სვ	კი	კი
დამხმარე ჯგუფი დს	-	კი
ტამბური	-	კი
დერეფნები	-	კი
კიბის უჯრედი	-	კი

თითოეული სართულიდან გასასვლელი საშუალება									
სართულები	დაკავებულობა და დაკავებულობის დატვირთვის ჯამური მაჩვენებელი	მოთხოვნილი გასასვლელების/გასასვლელთან მისადგომის რაოდენობა	გათვალისწინებული გასასვლელების/გასასვლელთან მისადგომის რაოდენობა და ტიპი	გასასვლელი საშუალებების სიგანე					
				გზა-კიბეები		დერაფანი,		გასასვლელის გზა-კარი	
				მოთხოვნილი	გათვალისწინებული	მოთხოვნილი	გათვალისწინებული	მოთხოვნილი	გათვალისწინებული
-3 სართული	201	2	3 (შიგა და გარე გასასვლელის გზა-კიბეები)	1,1	>1,1	-	-	0,82	>0,82
-2 სართული	199	2	3 (შიგა და გარე გასასვლელის გზა-კიბეები)	1,1	>1,1	-	-	0,82	>0,82
-1 სართული	190	2	3 (შიგა და გარე გასასვლელის გზა-კიბეები)	1,1	>1,1	-	-	0,82	>0,82
მიწისპირა სართული	1168	4	4 (გზა-კარი)	1,1	>1,1	1,2	>1,2	-	-
პირველი სართული	605	3	3 (შიგა და გარე გასასვლელის გზა-კიბეები)	1,1	>1,1	1,2	>1,2	0,82	>0,82
მეორე სართული	418	3	3 (შიგა და გარე გასასვლელის გზა-კიბეები)	1,1	>1,1	1,2	>1,2	0,82	>0,82
მესამე – ოცდამეთორმეტე სართული	99	2	2 (შიგა და გარე გასასვლელის გზა-კიბეები)	1,1	>1,1	1,2	>1,2	0,82	>0,82

წყალსადენი სისტემის ფიქსირებული მოწყობილობების
ცხრილი 1602.1-ის მიხედვით

სართულები	დაკავებულობა და დაკავებულობის დატვირთვის ჯამური მაჩვენებელი	ფიქსირებული მოწყობილობები									
		უნიტაზი		ხელსაბანი		აბაზანა/შხაპი		წყლის დასალევი შადრევნები		სამომსახურეო ნიჟარა	
		მოთხოვნილი	გათვალისწინებული	მოთხოვნილი	გათვალისწინებული	მოთხოვნილი	გათვალისწინებული	მოთხოვნილი	გათვალისწინებული	მოთხოვნილი	გათვალისწინებული
მიწისპირა სართული	**1168**	4	6	4	6	-	-	1	1	1	1
პირველი სართული	**605**	15	15	15	15	-	-	1	1	1	1
მეორე სართული	**418**	6	8	6	8	-	-	1	1	1	1
მესამე - ოცდამეთორმეტე სართული	**99**	4	4	4	4	-	-	1	1	1	1









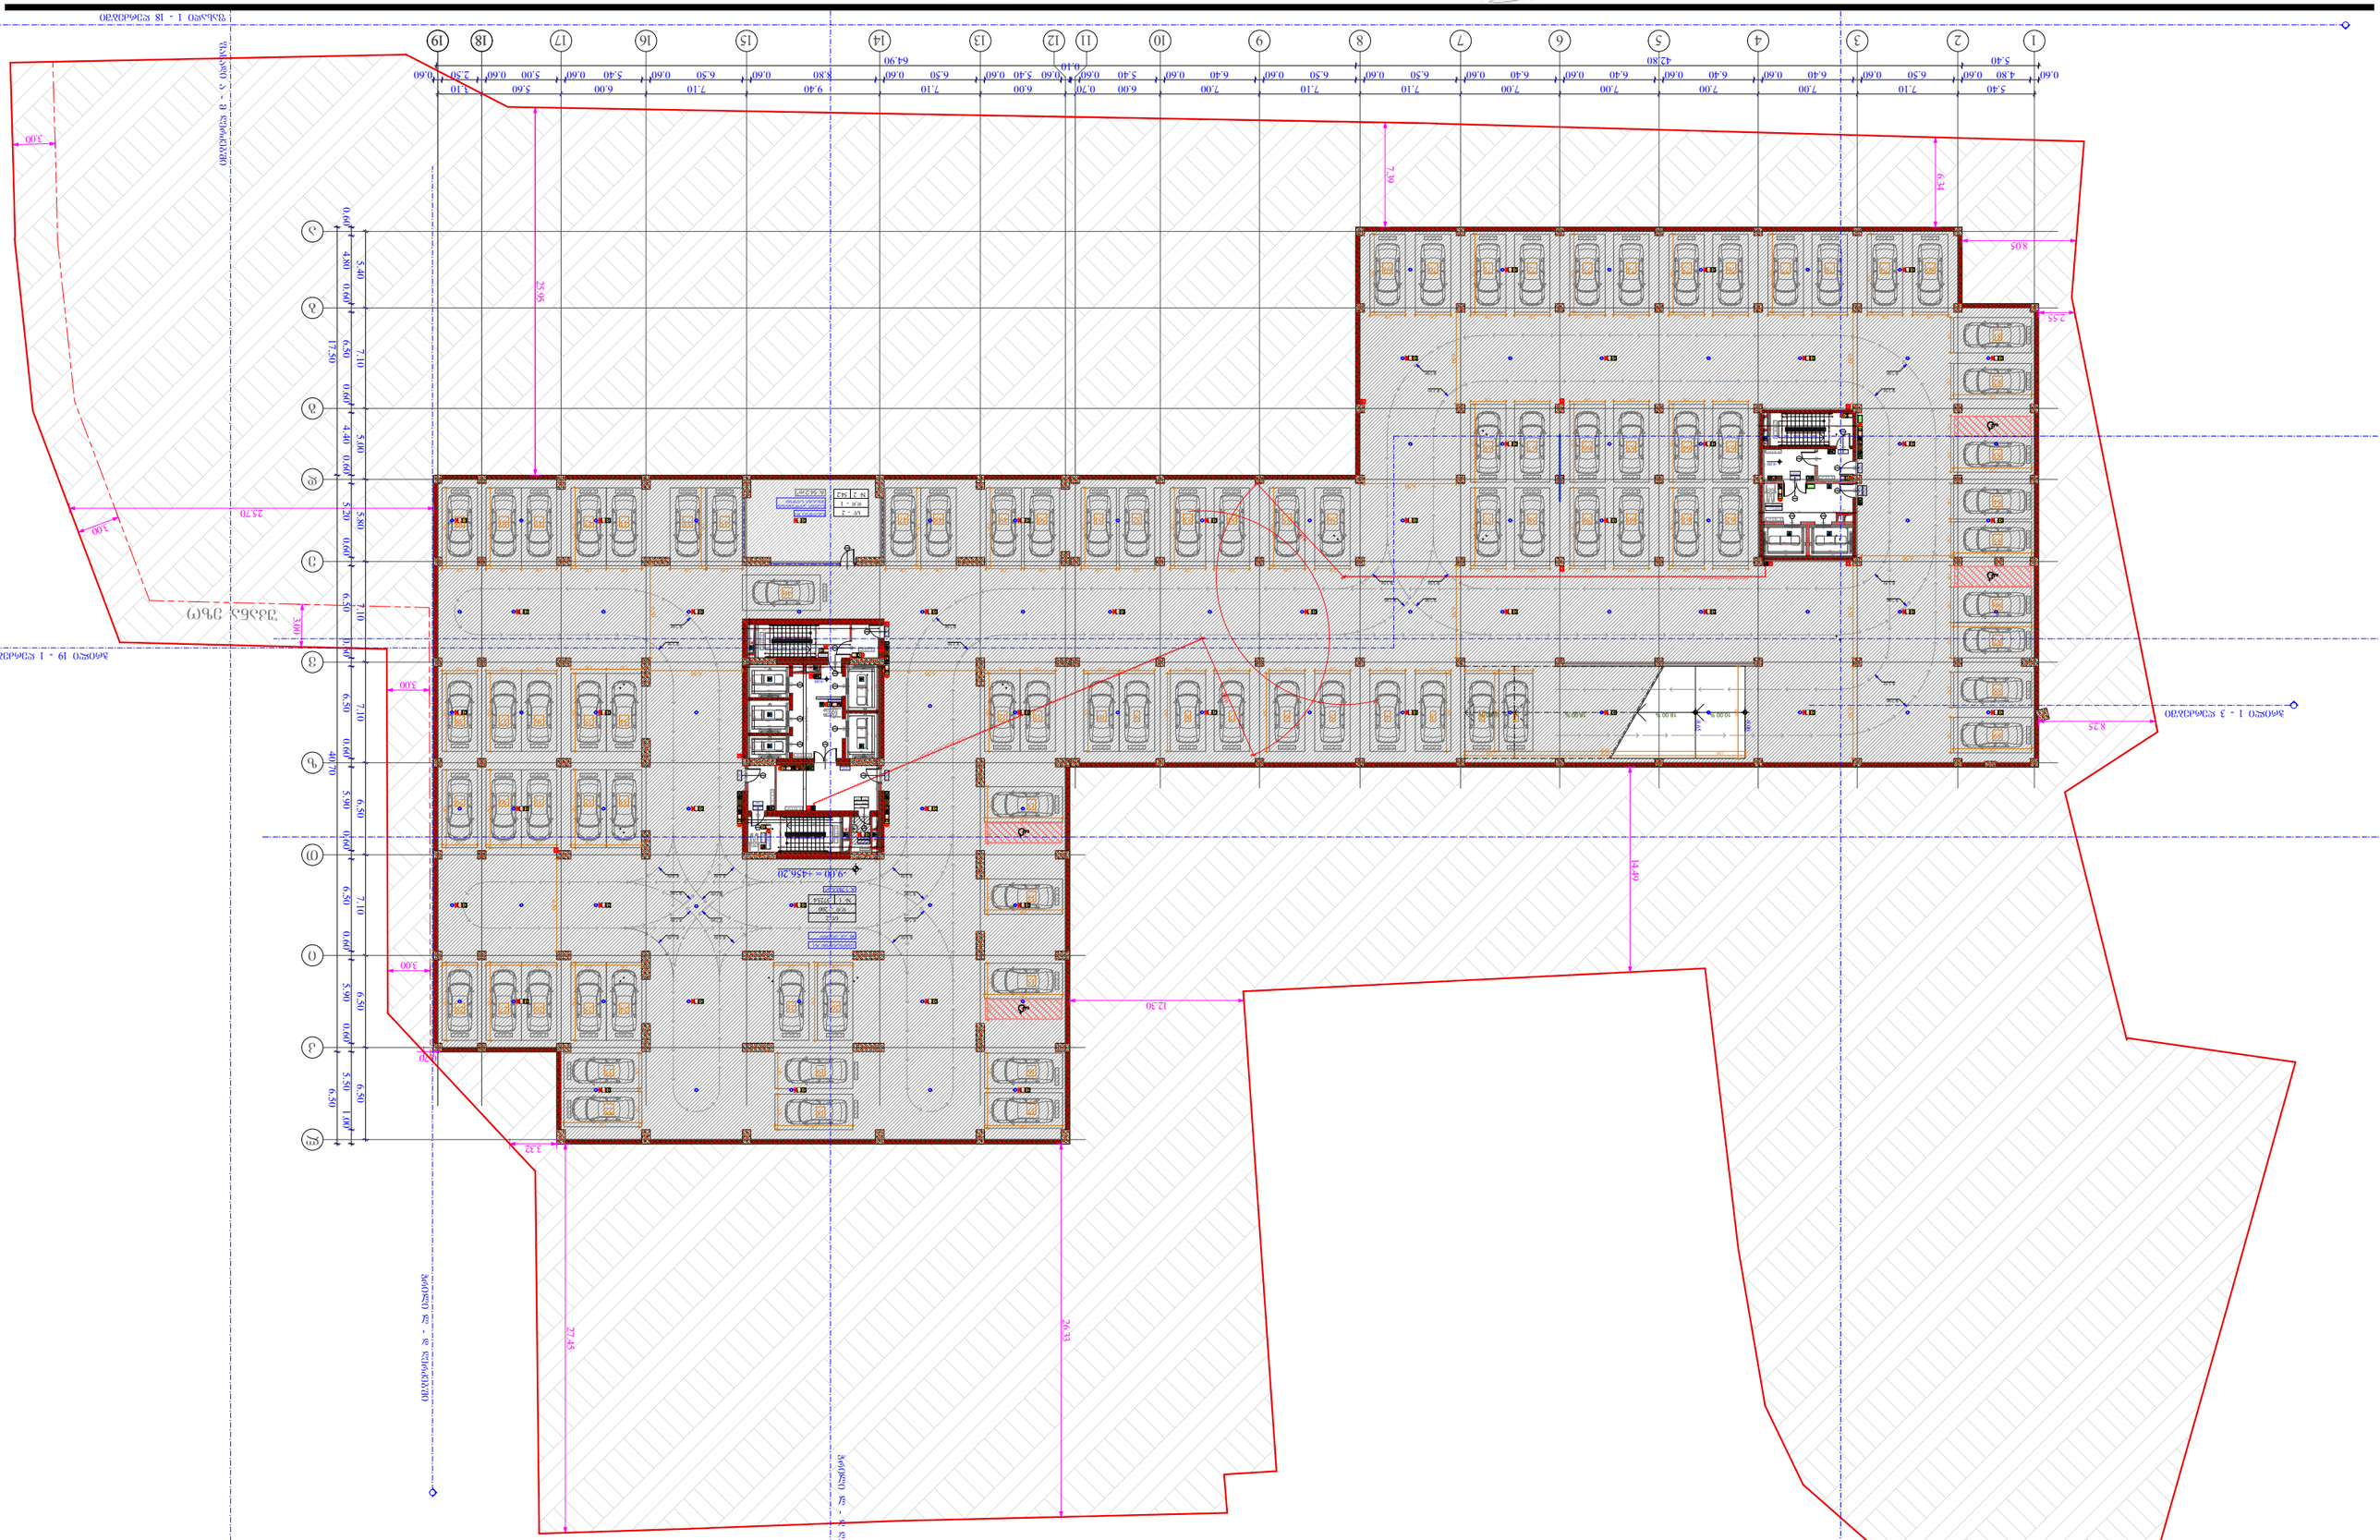
1 2 3 4 5 6 7 8 9 10 11 12 13 14 15 16 17 18 19
5.40 4.80 0.60 7.10 6.50 0.60 7.00 6.40 0.60 7.00 6.40 0.60 7.00 6.40 0.60 7.00 6.40 0.60 7.00 6.40 0.60 7.00 6.50 0.60 7.10 5.40 0.60 2.50 5.10 0.60 5.60 6.00 0.60 7.10 6.50 0.60 6.50 5.40 0.60 8.30 9.40 0.60 6.50 6.50 0.60 7.10 6.50 0.60 7.00 6.40 0.60 7.00 6.40 0.60 7.00 6.40 0.60 7.00 6.40 0.60 7.00 6.40


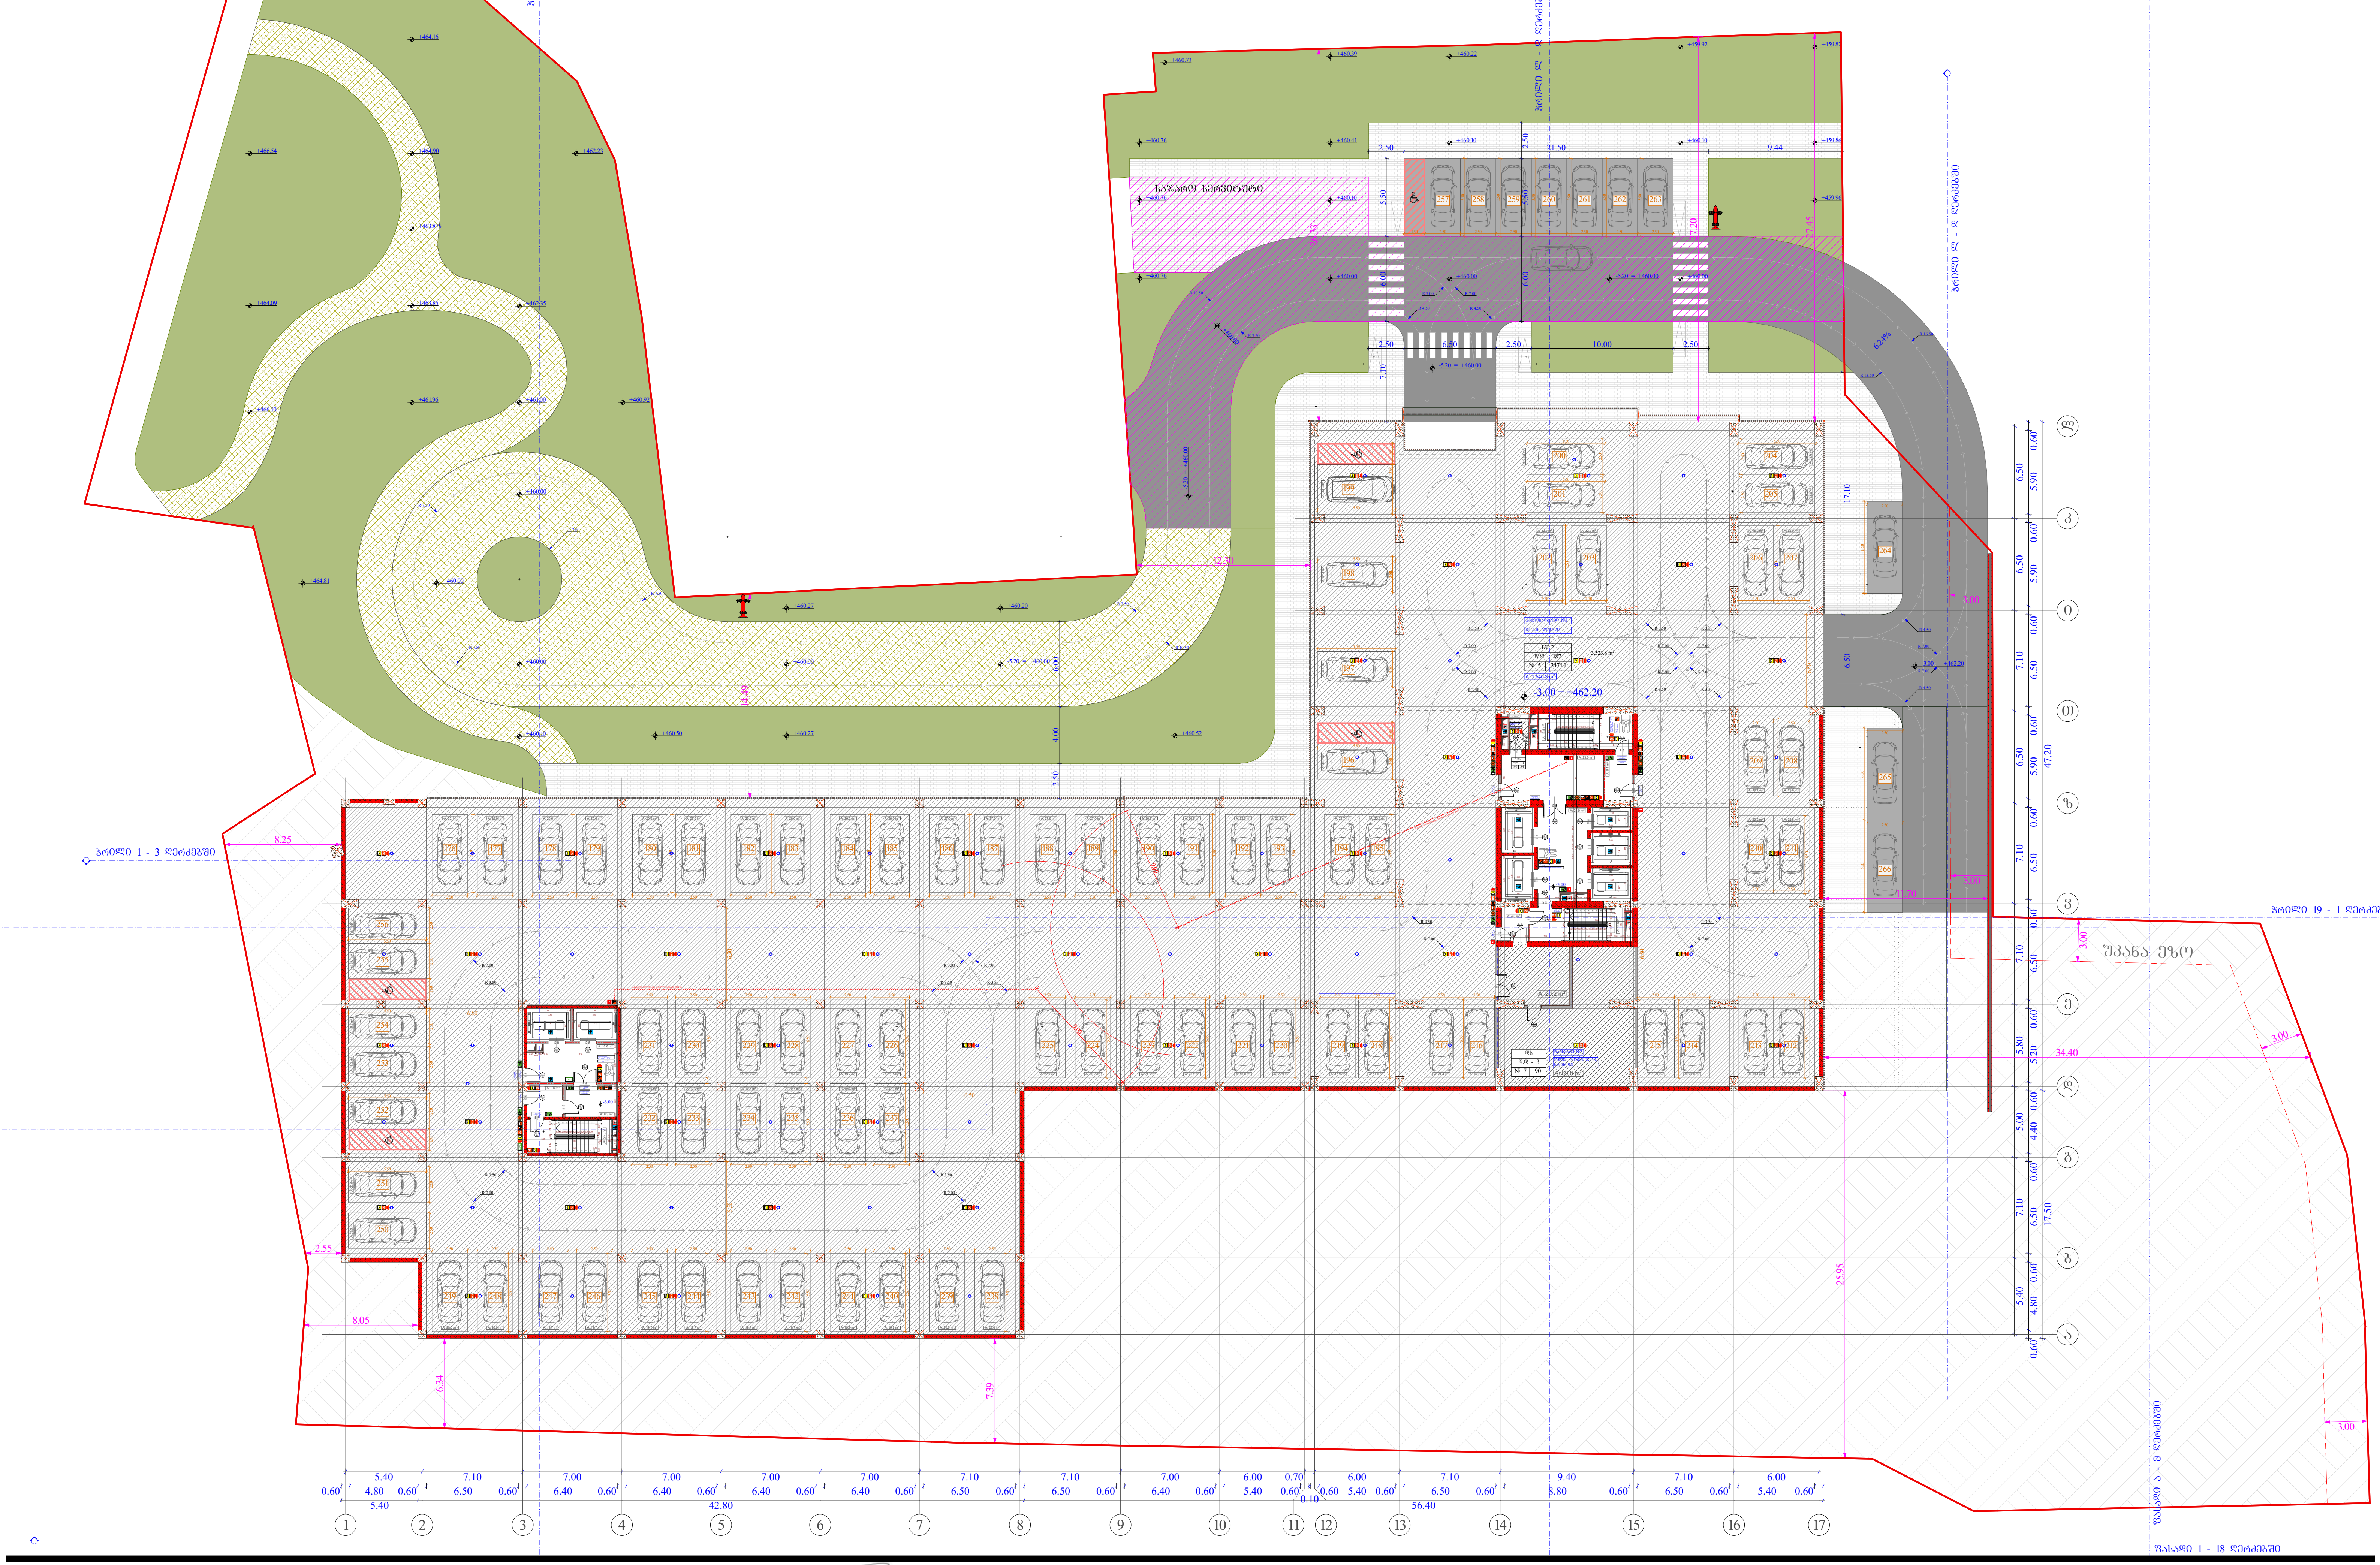

სტადია	ობიექტის მისამართი	ორგანიზაცია
მრავალფუნქციური კომპლექსი	ქ. თბილისი, ქუჩა უნივერსიტეტის # 6 ს.კ. 01.14.06.008.364;	შპს სტუდიო ალფა სახლი ს.კ. 404664573

დირექტორი	მ. პაპუკაშვილი
პრ. ავტორი	მ. პაპუკაშვილი
არქიტექტორი	თ. მაჭანკალაძე ა. თარაშვილი

დაკავებულობის დატვირთვის გეგმა -1 სართულზე -3.00 ნიშნულზე

საქმიანი დაკავებულობა (სქ)
სავაჭრო დაკავებულობა (ს3)
საცხოვრებელი დაკავებულობა (სც-2)
დამხმარე დაკავებულობა (დს)
სასაწყობო დაკავებულობა (სწ-2)
მისაწვდომი სვლაგეზი
ბლოკის კედელი
გაძლიერებული ბეტონის სტრუქტურული ელემენტები 3 სთ-იანი ხანძარმედეგობით (სვეტი, კოჭი, დიაფრაგმა, იატაკისა და სახურავის ანაწყობი)
საკადასტრო საზღვარი
განაშენიანების რეგულირების წითელი ხაზი
კედლის ცეცხლმედეგობის ხარისხი 1 საათი
კედლის ცეცხლმედეგობის ხარისხი 2 საათი
ჭრილი
გასასვლელამდე სავალი მანძილი
ღერძის ხაზი

A - 3	
მასშტაბი	1 : 400
თარიღი	10/01/2023
ფურც.	7

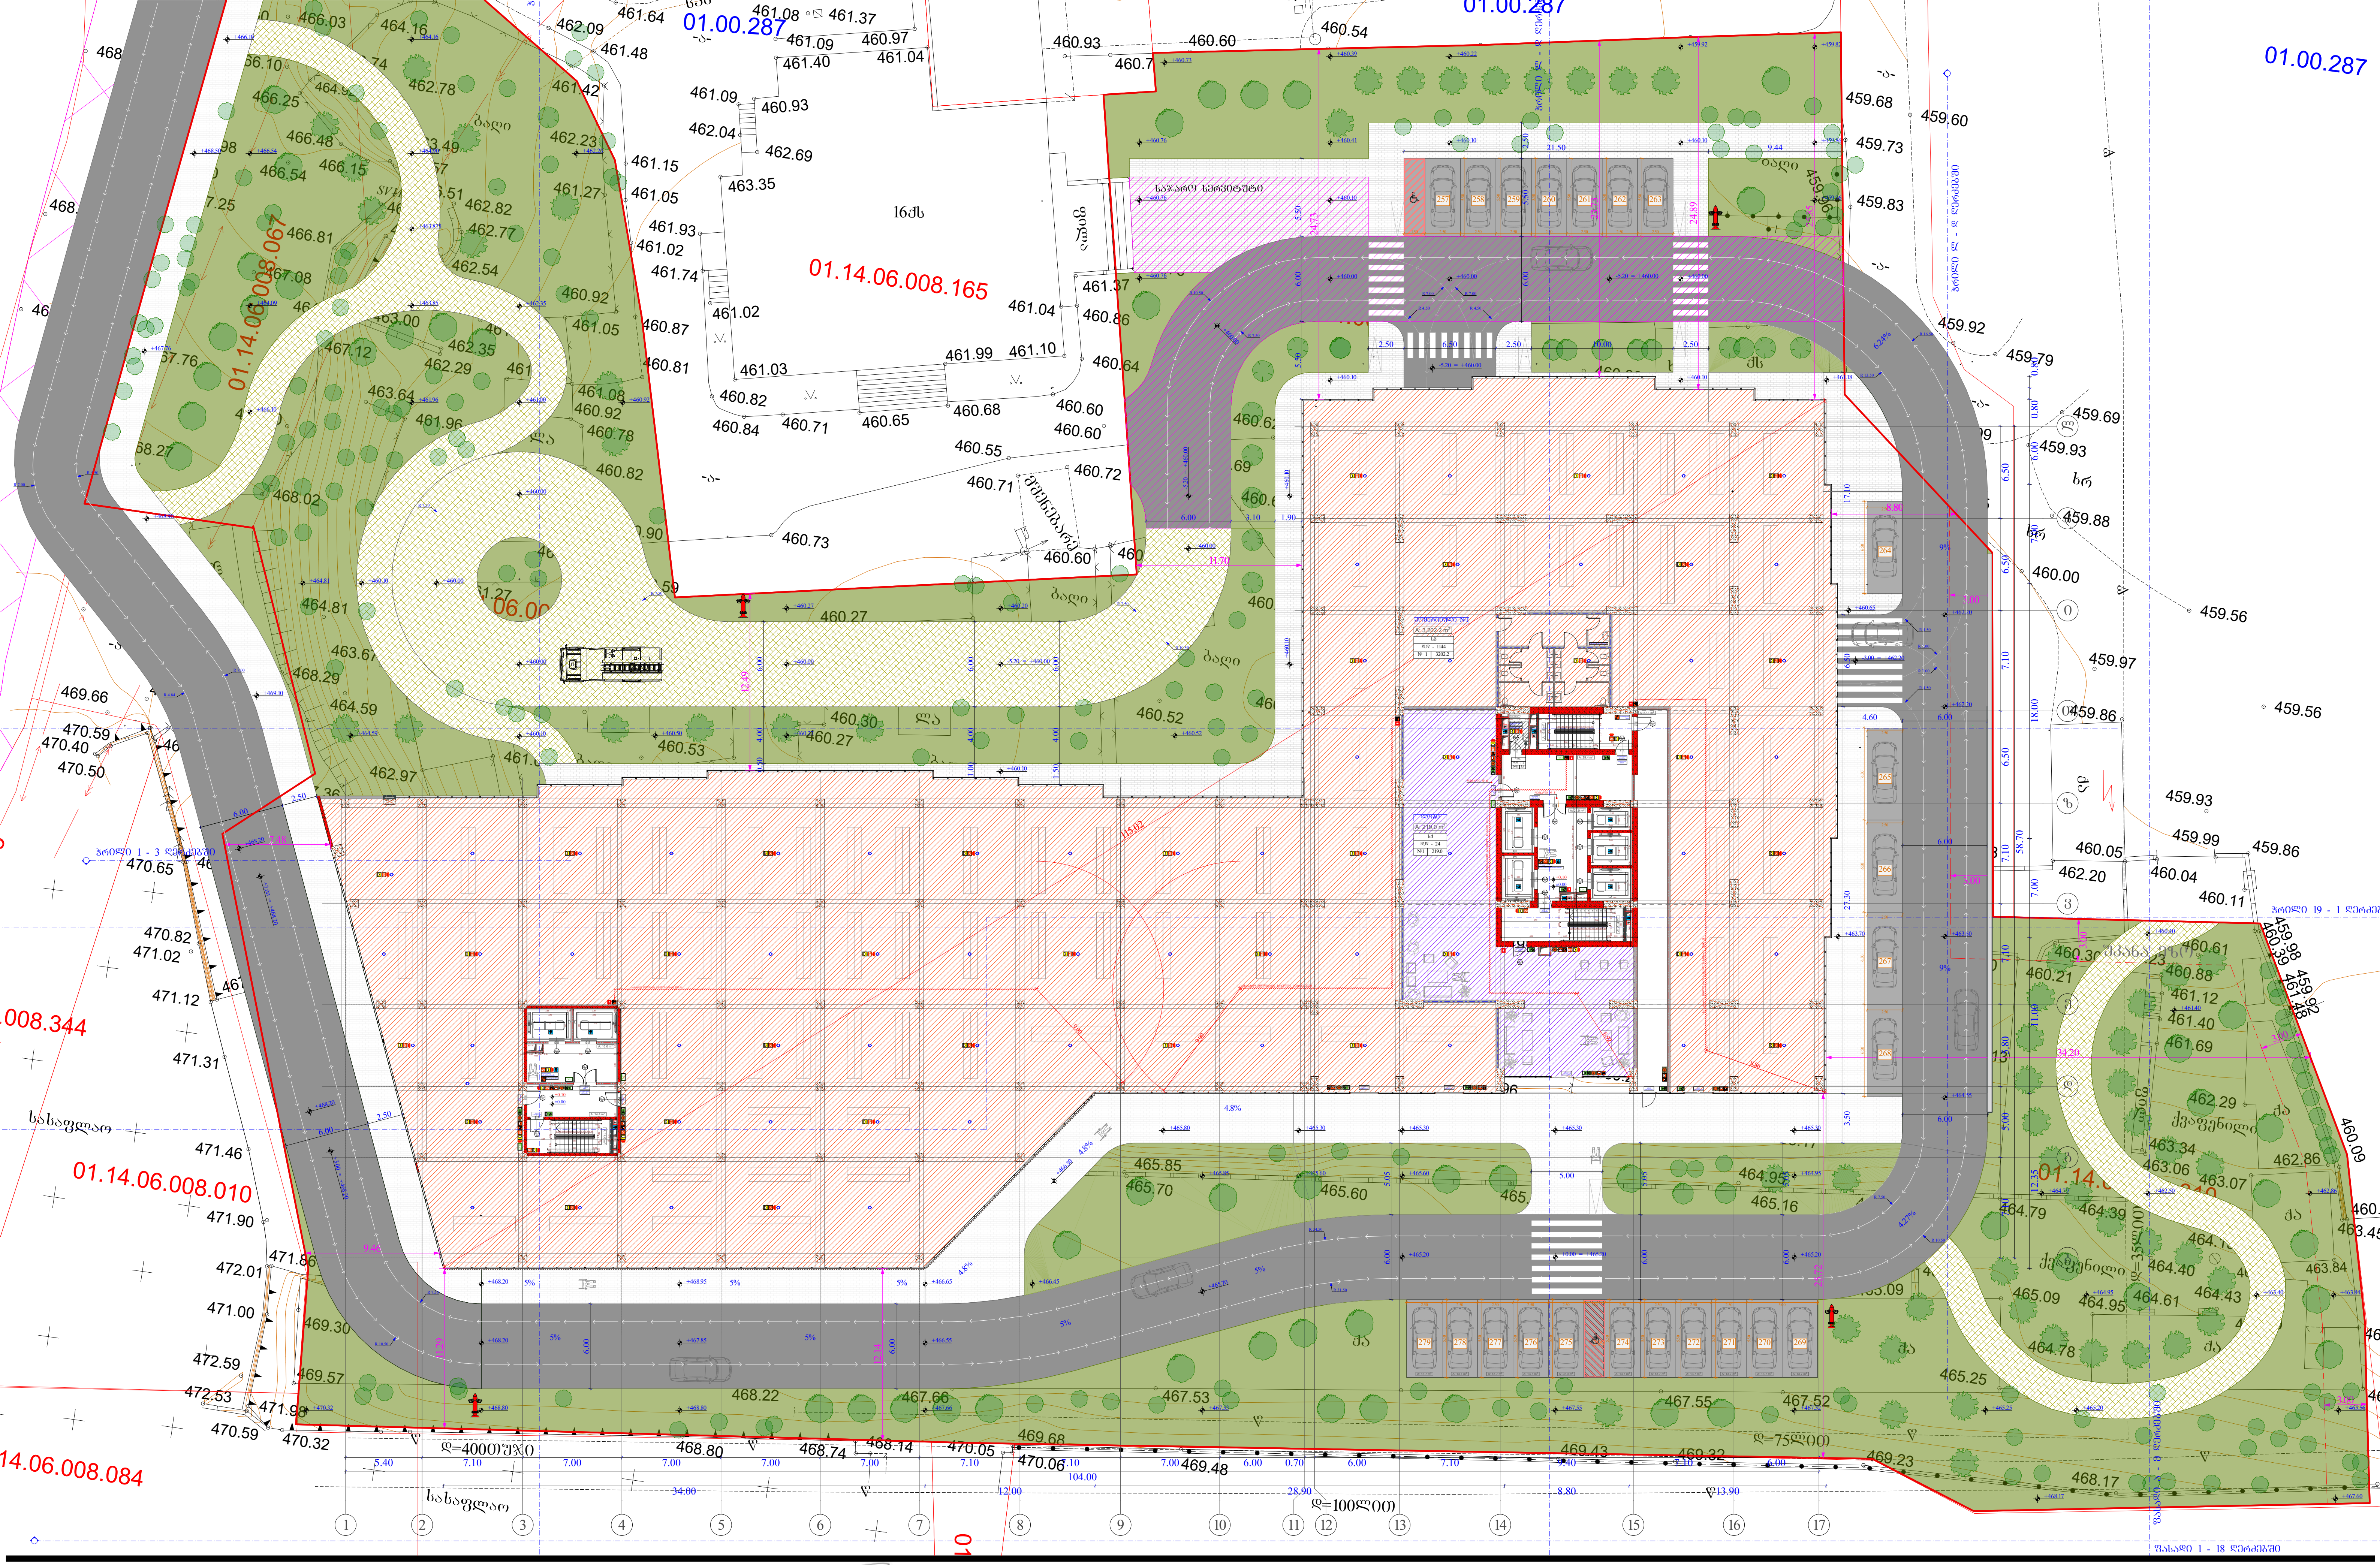

სტადია	ობიექტის მისამართი	ორგანიზაცია
მრავალფუნქციური კომპლექსი	ქ. თბილისი, ქუჩა უნივერსიტეტის # 6 ს.კ. 01.14.06.008.364;	შპს სტუდიო ალფა სახლი ს.კ. 404664573

დირექტორი	მ. პაპუკაშვილი
პრ. ავტორი	მ. პაპუკაშვილი
არქიტექტორი	თ. მაჭანკალაძე
	ა. თარაშვილი

დაკავებულობის დატვირთვის გეგმა 0 სართულზე +0.00 ნიშნულზე

- საქმიანი დაკავებულობა (სქ)
- სავაჭრო დაკავებულობა (სვ)
- საცხოვრებელი დაკავებულობა (სც-2)
- დამხმარე დაკავებულობა (დს)
- სასაწყობო დაკავებულობა (სწ-2)
- მისაწვდომი სვლაგეზი
- ბლოკის კედელი
- გაძლიერებული ბეტონის სტრუქტურული ელემენტები 3 სთ-იანი ხანძარმედეგობით (სვეტი, კოჭი, დიაფრაგმა, იატაკისა და სახურავის ანაწყობი)
- საკადასტრო საზღვარი
- განაშენიანების რეგულირების წითელი ხაზი
- კედლის ცეცხლმედეგობის ხარისხი 1 საათი
- კედლის ცეცხლმედეგობის ხარისხი 2 საათი
- ჭრილი
- გასასვლელამდე სავალი მანძილი
- ღერძის ხაზი

სც - 2		დაკავებულობის ჯგუფი (ქვეჯგუფი)
დ.დ - 5		დაკავებულობის დატვირთვა
№ 1	75.9	შიდა ფართობი
11.3	87.2	საერთო ფართობი

ოთახის ნომერაცია; საზღვრული ფართობი

კარის თავისუფალი სიგანე 83; კარის თავისუფალი სიმაღლე 230; კარის სპეციფიკაციის № 1; ხანძარმედეგობა 90

A - 3	
მასშტაბი	1 : 400
თარიღი	10/01/2023
ფურც.	8

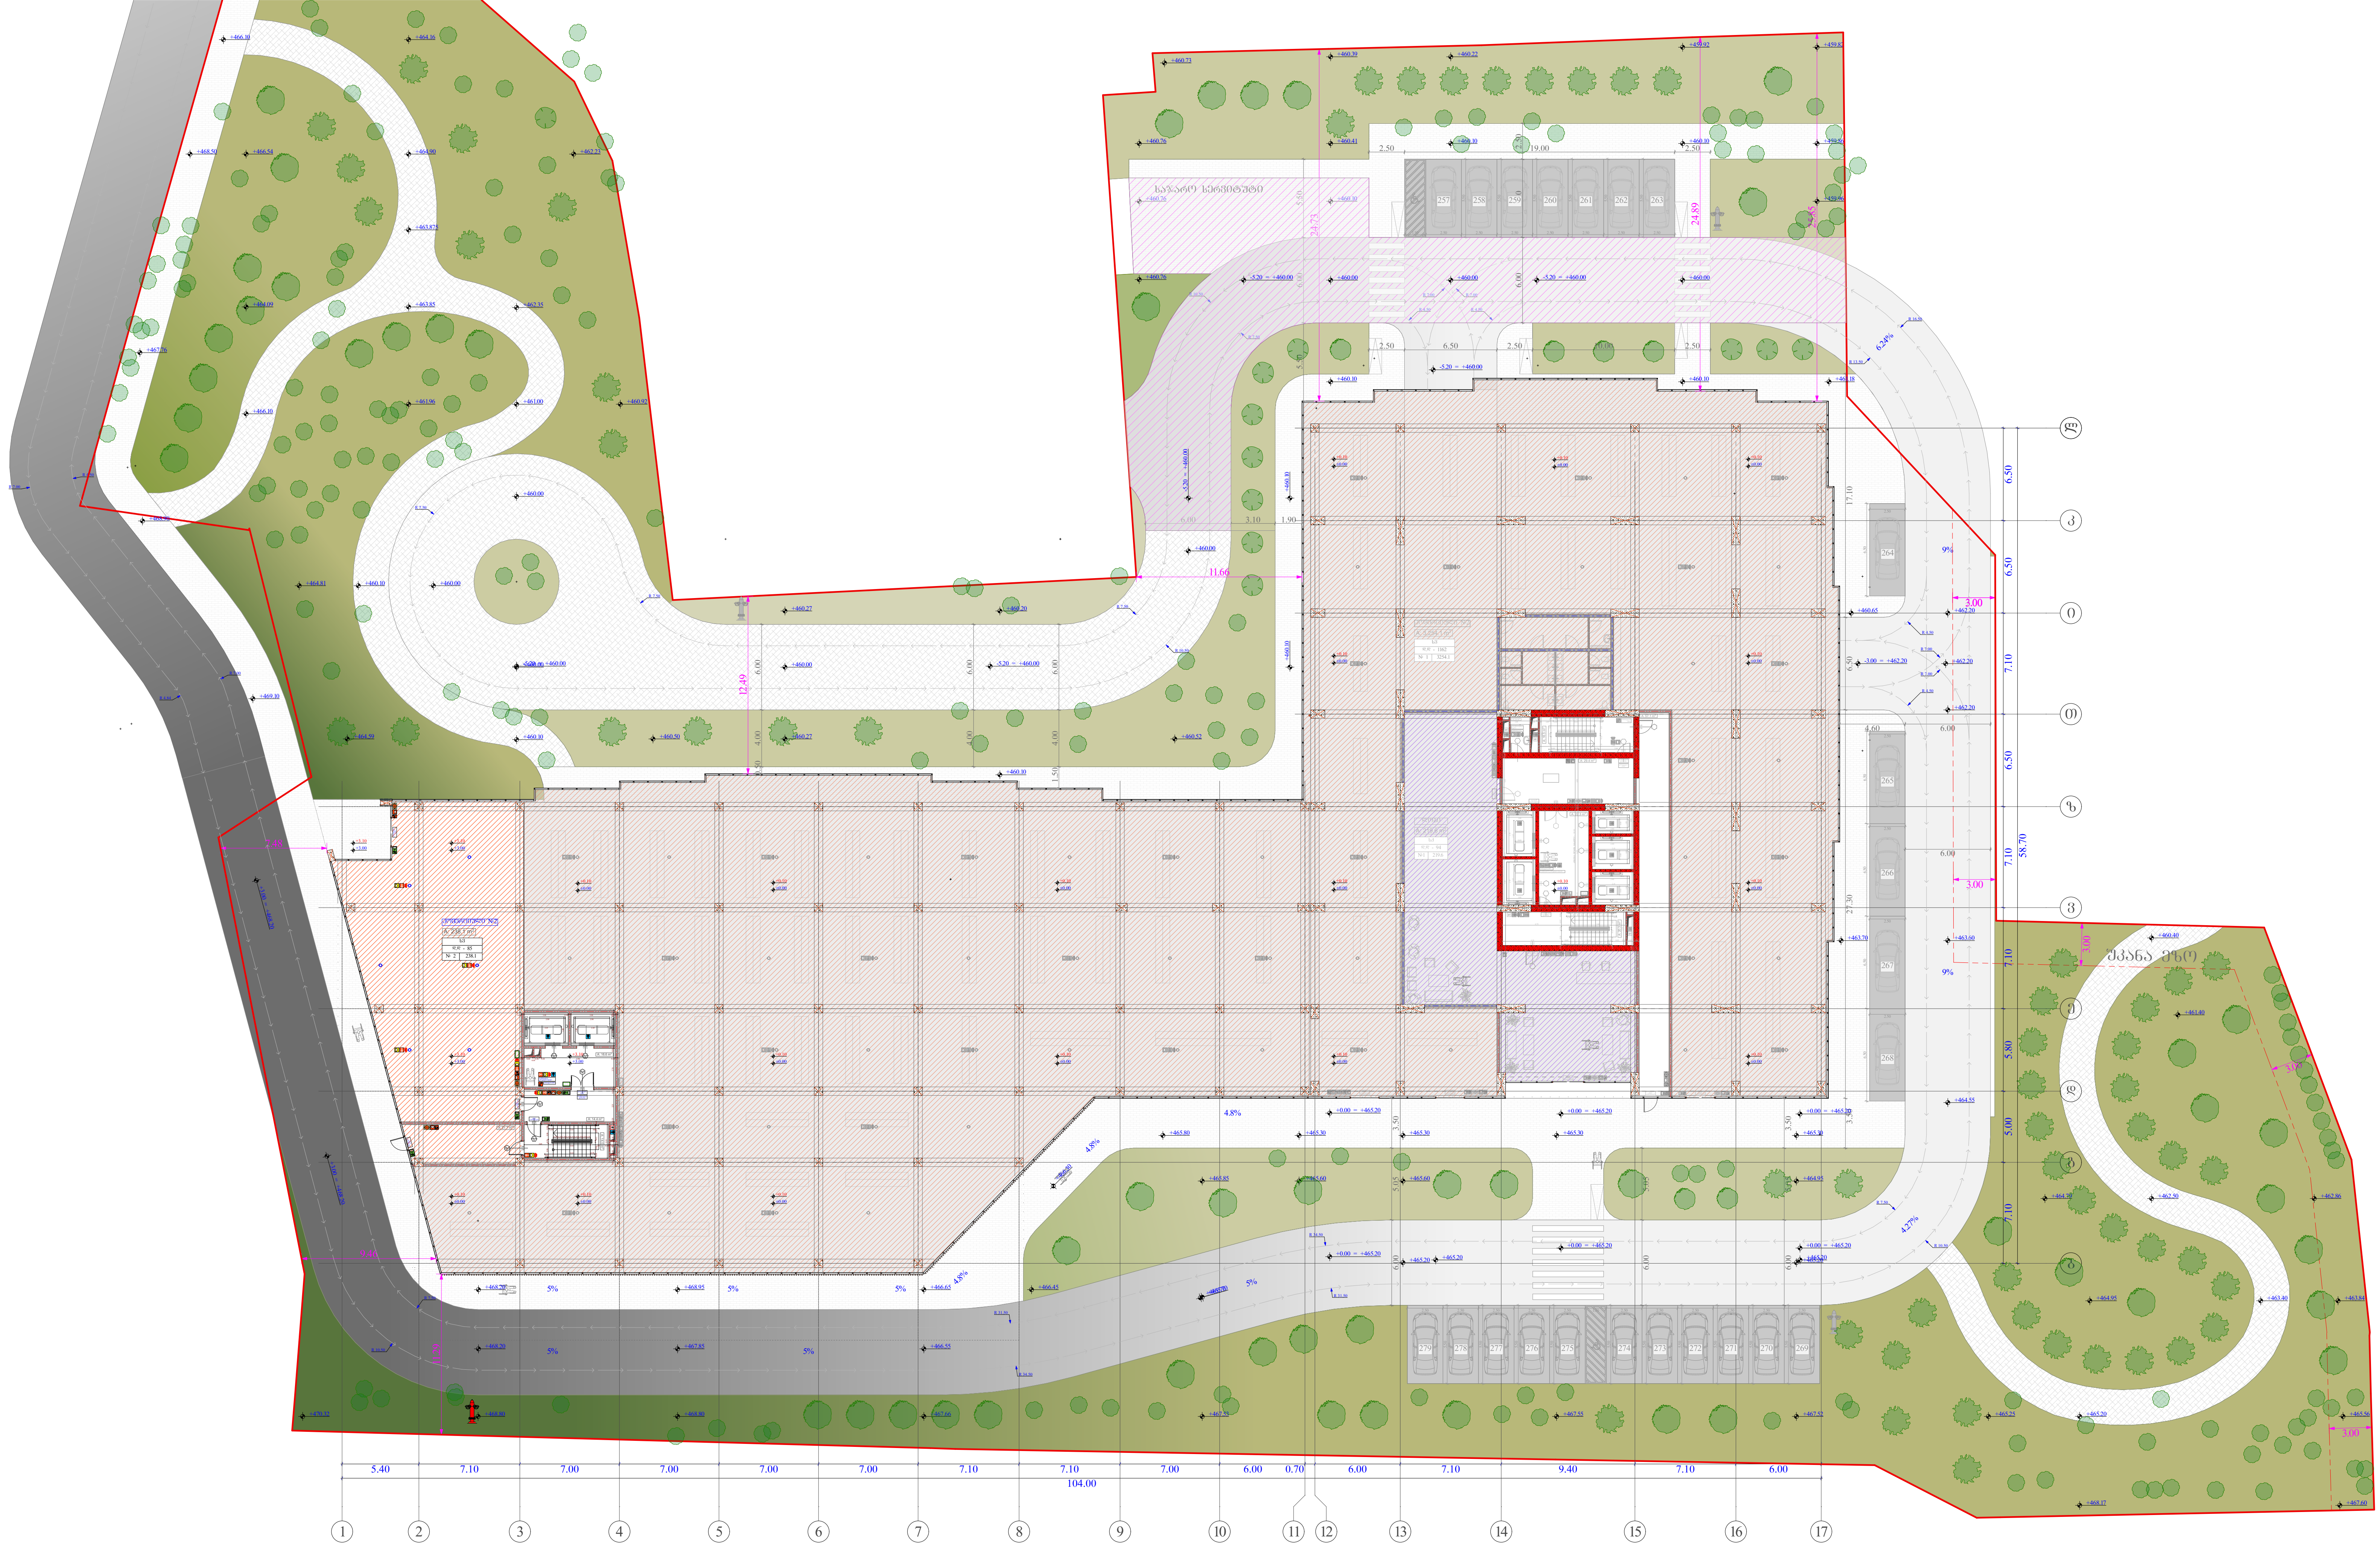

სტადია	ობიექტის მისამართი	ორგანიზაცია
მრავალფუნქციური კომპლექსი	ქ. თბილისი, ქუჩა უნივერსიტეტის # 6 ს.კ. 01.14.06.008.364;	შპს სტუდიო ალფა სახლი ს.კ. 404664573

დირექტორი	მ. პაპუკაშვილი
პრ. ავტორი	მ. პაპუკაშვილი
არქიტექტორი	თ. მაჭანკალაძე
	ა. თარაშვილი

დაკავებულობის დატვირთვის გეგმა 0 სართულზე +3.00 ნიშნულზე

საქმიანი დაკავებულობა (სქ)
სავაჭრო დაკავებულობა (სვ)
საცხოვრებელი დაკავებულობა (სც-2)
დამხმარე დაკავებულობა (დხ)
სასაწყობო დაკავებულობა (სწ-2)
მისაწვდომი სვლაგზები
ბლოკის კედელი
გაძლიერებული ბეტონის სტრუქტურული ელემენტები 3 სთ-იანი ხანძარმედეგობით (სვეტი, კოჭი, დიაფრაგმა, იატაკისა და სახურავის ანაწყობი)
საკადასტრო საზღვარი
განაშენიანების რეგულირების წითელი ხაზი
კედლის ცეცხლმედეგობის ხარისხი 1 საათი
კედლის ცეცხლმედეგობის ხარისხი 2 საათი
ჭრილი
გასასვლელამდე სავალი მანძილი
ღერძის ხაზი

A - 3	
მასშტაბი	1 : 400
თარიღი	10/01/2023
ფურც.	9



სტადია	ობიექტის მისამართი	ორგანიზაცია
მრავალფუნქციური კომპლექსი	ქ. თბილისი, ქუჩა უნივერსიტეტის # 6 ს.კ. 01.14.06.008.364;	შპს სტუდიო ალფა სახლი ს.კ. 404664573

დირექტორი	მ. პაპუკაშვილი
პრ. ავტორი	მ. პაპუკაშვილი
არქიტექტორი	თ. მაჭანკალაძე
	ა. თარაშვილი

დაკავებულობის დატვირთვის გეგმა 1 სართულზე +6.00 ნიშნულზე

საქმიანი დაკავებულობა (სქ)
სავაჭრო დაკავებულობა (სვ)
საცხოვრებელი დაკავებულობა (სც-2)
დამხმარე დაკავებულობა (დს)
სასწავლო დაკავებულობა (სწ-2)
მისაწვდომი სვლაგეზი
ბლოკის კედელი
გაძლიერებული ბეტონის სტრუქტურული ელემენტები 3 სთ-იანი ხანძარმედეგობით (სვეტი, კოჭი, დიაფრაგმა, იატაკისა და სახურავის ანაწყობი)
საკადასტრო საზღვარი
განაშენიანების რეგულირების წითელი ხაზი
კედლის ცეცხლმედეგობის ხარისხი 1 საათი
კედლის ცეცხლმედეგობის ხარისხი 2 საათი
ჭრილი
გასასვლელამდე სავალი მანძილი
ღერძის ხაზი

A - 3	
მასშტაბი	1 : 400
თარიღი	10/01/2023
ფურც.	10

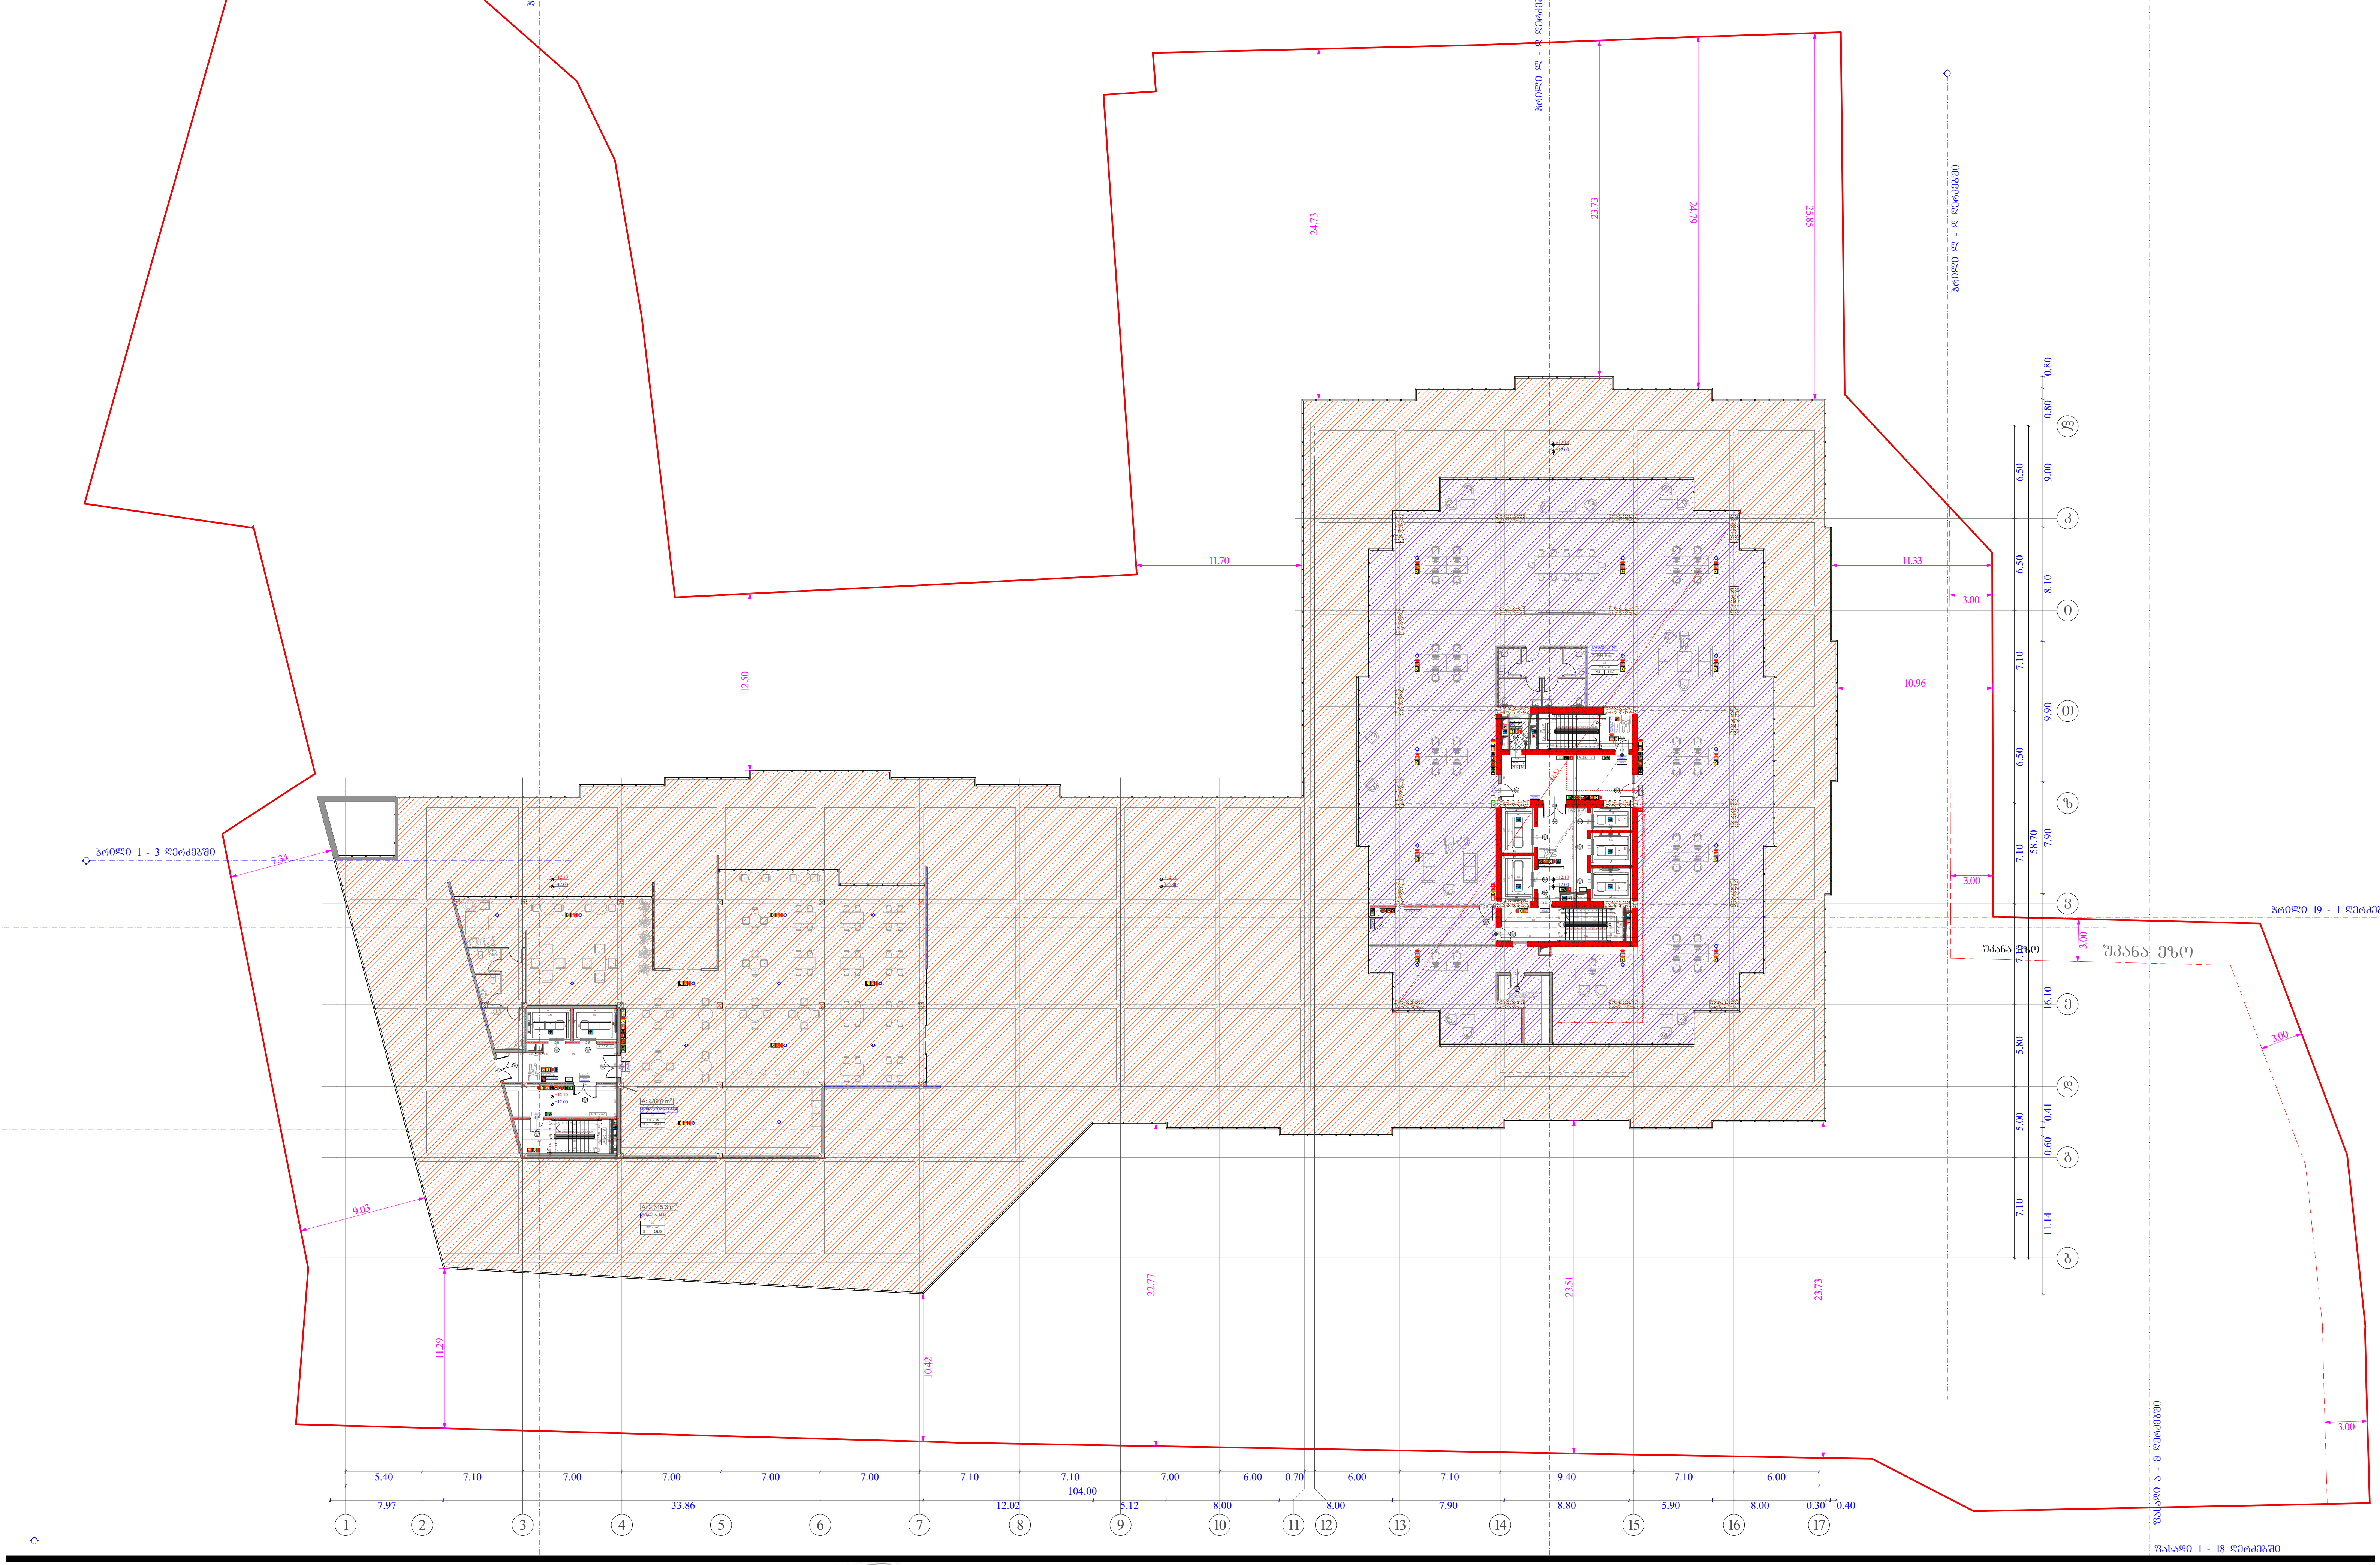

სტადია	ობიექტის მისამართი	ორგანიზაცია
მრავალფუნქციური კომპლექსი	ქ. თბილისი, ქუჩა უნივერსიტეტის # 6 ს.კ. 01.14.06.008.364;	შპს სტუდიო ალფა სახლი ს.კ. 404664573

დირექტორი	მ. პაპუკაშვილი
პრ. ავტორი	მ. პაპუკაშვილი
არქიტექტორი	თ. მაჭანკალაძე
	ა. თარაშვილი

დაკავებულობის დატვირთვის სქემა 2 სართულზე +12.00 ნიშნულზე

საქმიანი დაკავებულობა (სქ)
სავაჭრო დაკავებულობა (სვ)
საცხოვრებელი დაკავებულობა (სც-2)
დამხმარე დაკავებულობა (დხ)
სასაწყობო დაკავებულობა (სწ-2)
მისაწვდომი სვლაგეზი
ბლოკის კედელი
გაძლიერებული ბეტონის სტრუქტურული ელემენტები 3 სთ-იანი ხანძარმედეგობით (სვეტი, კოჭი, დიაფრაგმა, იატაკისა და სახურავის ანაწყობი)
საკადასტრო საზღვარი
განაშენიანების რეგულირების წით ლი ხაზი
კედლის ცეცხლმედეგობის ზღვარი 1 საათი
კედლის ცეცხლმედეგობის ზღვარი 2 საათი
ჭრილი
გასასვლელამდე სავალი მანძილი
ღერძის ხაზი

A - 3	
მასშტაბი	1 : 400
თარიღი	10/01/2023
ფურც.	11


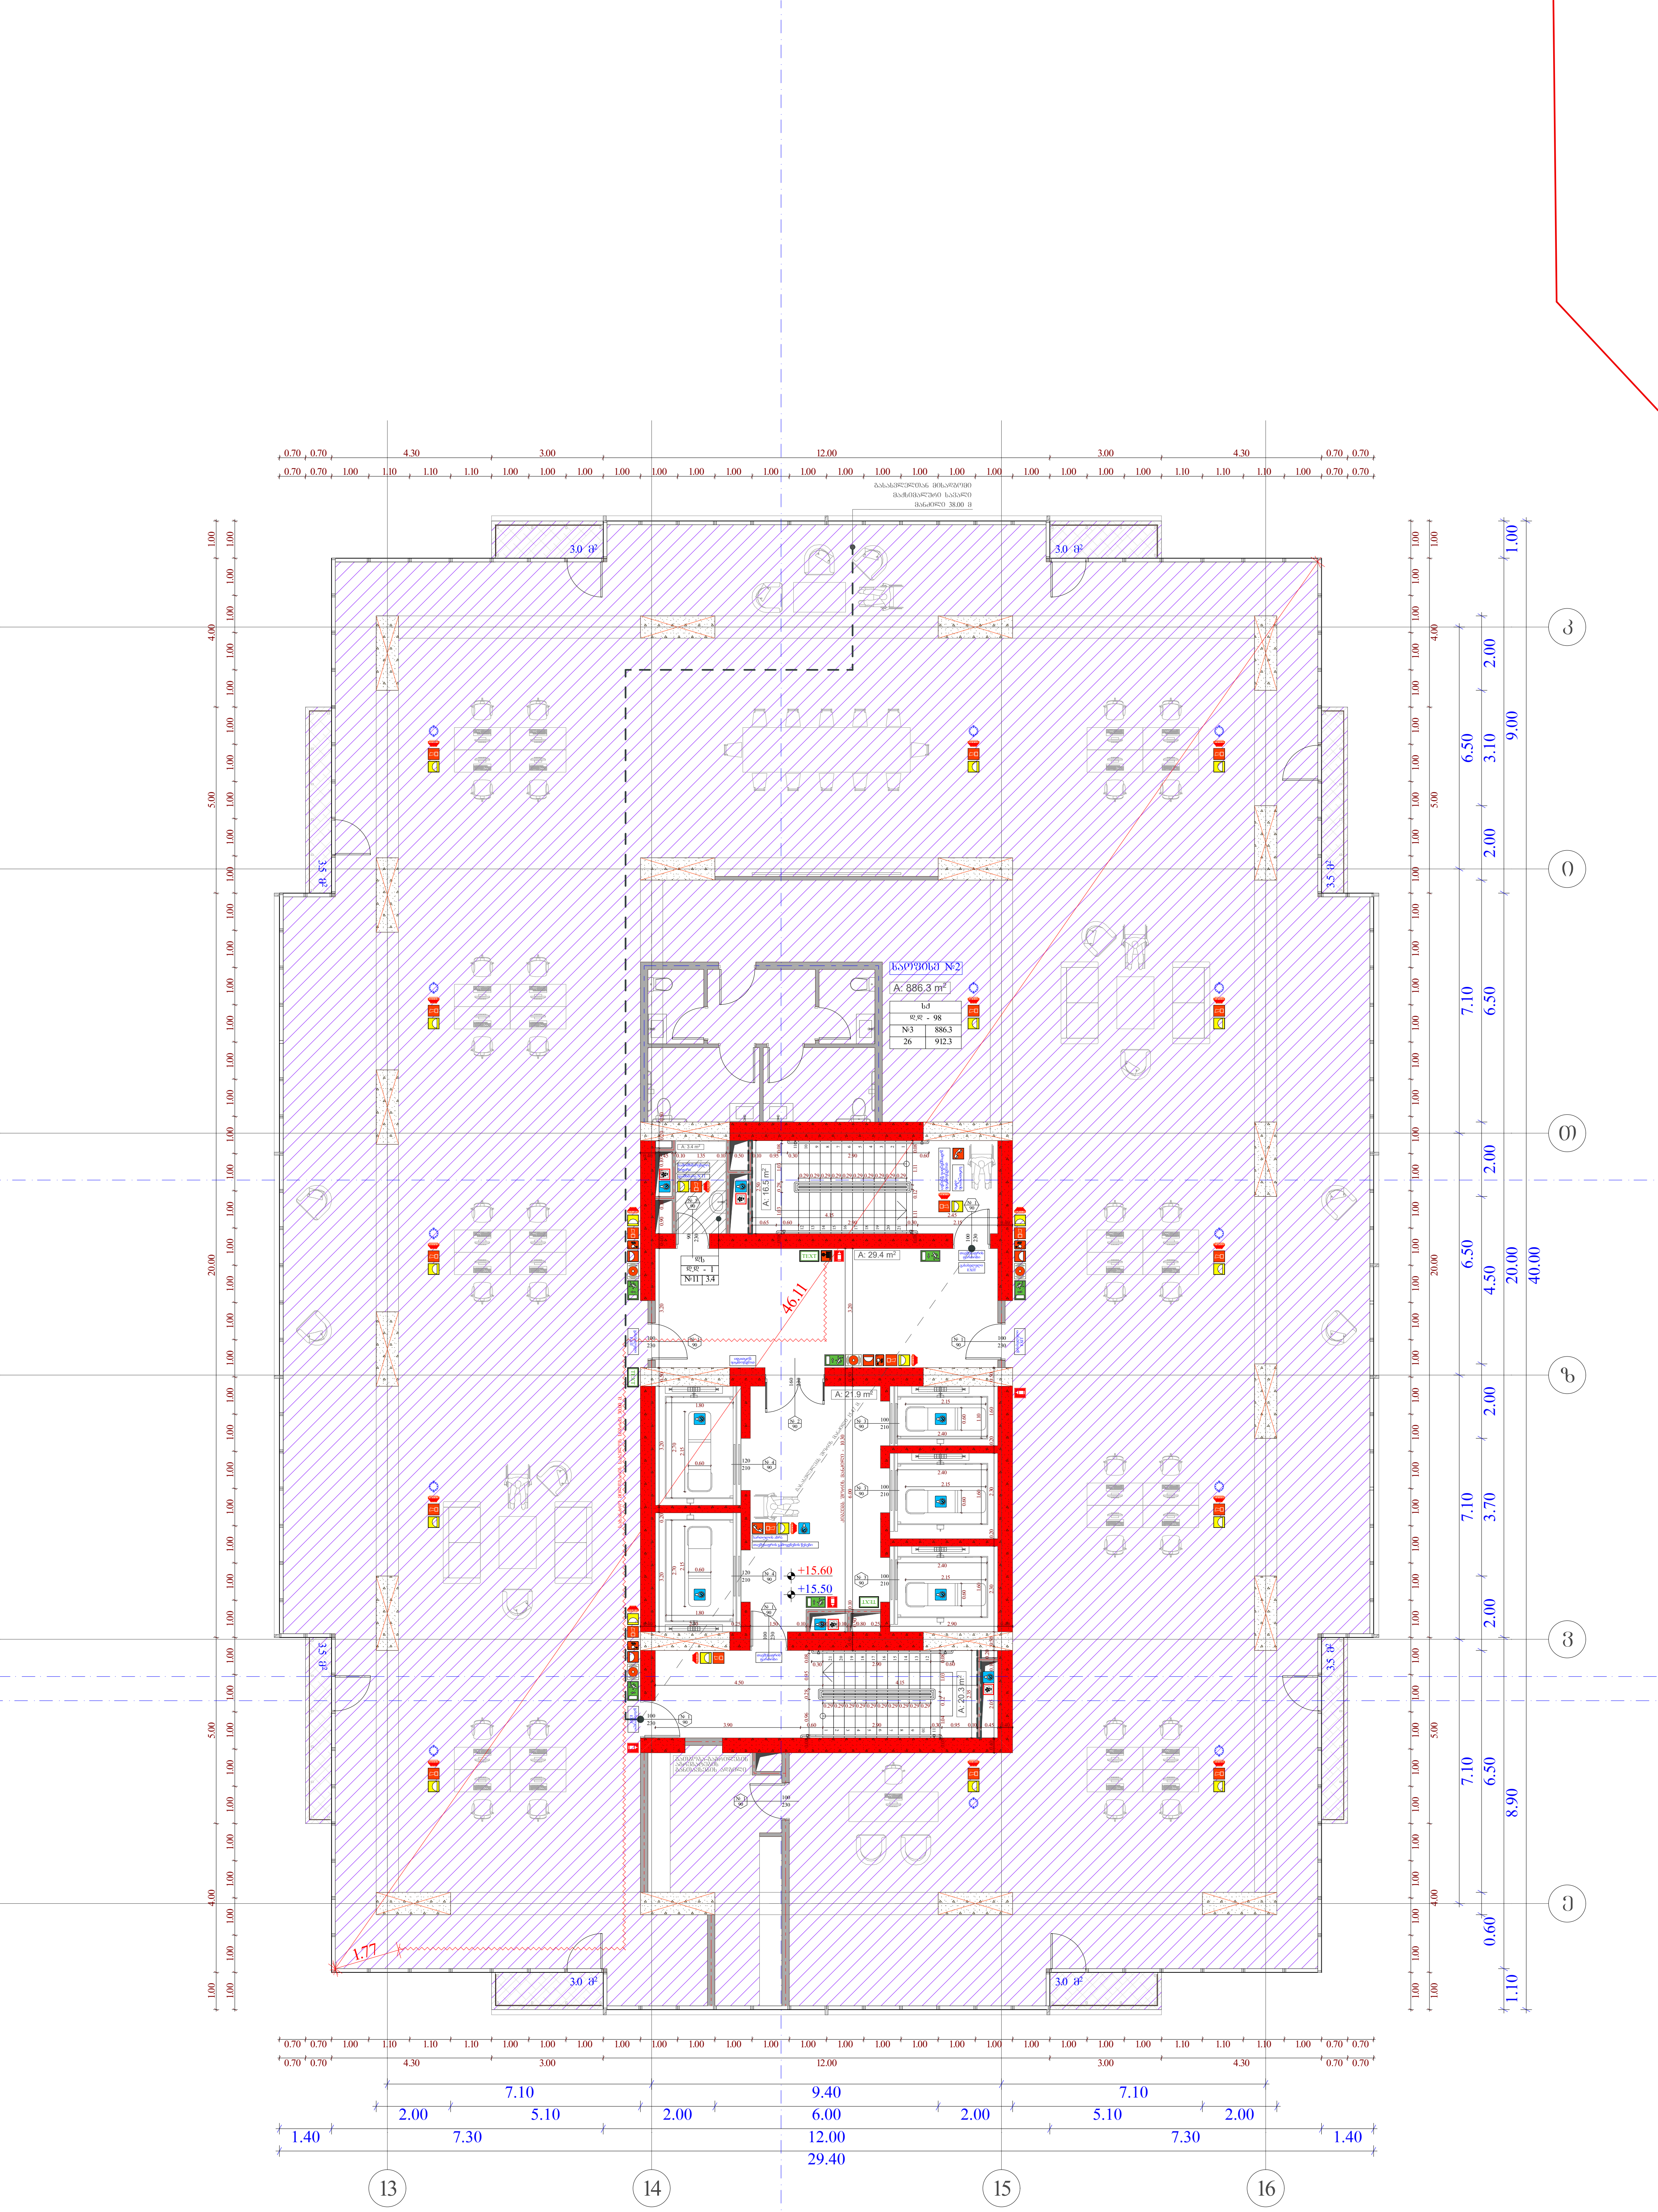

სტადია	ობიექტის მისამართი	ორგანიზაცია
მრავალფუნქციური კომპლექსი	ქ. თბილისი, ქუჩა უნივერსიტეტის # 6 ს.კ. 01.14.06.008.364;	შპს სტუდიო ალფა სახლი ს.კ. 404664573

დირექტორი	მ. პაპუკაშვილი	
პრ. ავტორი	მ. პაპუკაშვილი	
არქიტექტორი	თ. მაჭანკალაძე	
	ა. თარაშვილი	

დაკავებულობის დატვირთვის გეგმა 3 სართულზე +15.50 ნიშნულზე

- საქმიანი დაკავებულობა (სქ)
- სავაჭრო დაკავებულობა (სვ)
- საცხოვრებელი დაკავებულობა (სც-2)
- დამხმარე დაკავებულობა (დხ)
- სასაწყობო დაკავებულობა (სწ-2)
- მისაწვდომი სვლაგეზი
- ბლოკის კედელი
- გაძლიერებული ბეტონის სტრუქტურული ელემენტები 3 სთ-იანი ხანძარმედეგობით (სვეტი, კოჭი, დიაფრაგმა, იატაკისა და სახურავის ანაწყობი)

	A - 3
მასშტაბი	1 : 150
თარიღი	10/01/2023
ფურც.	13

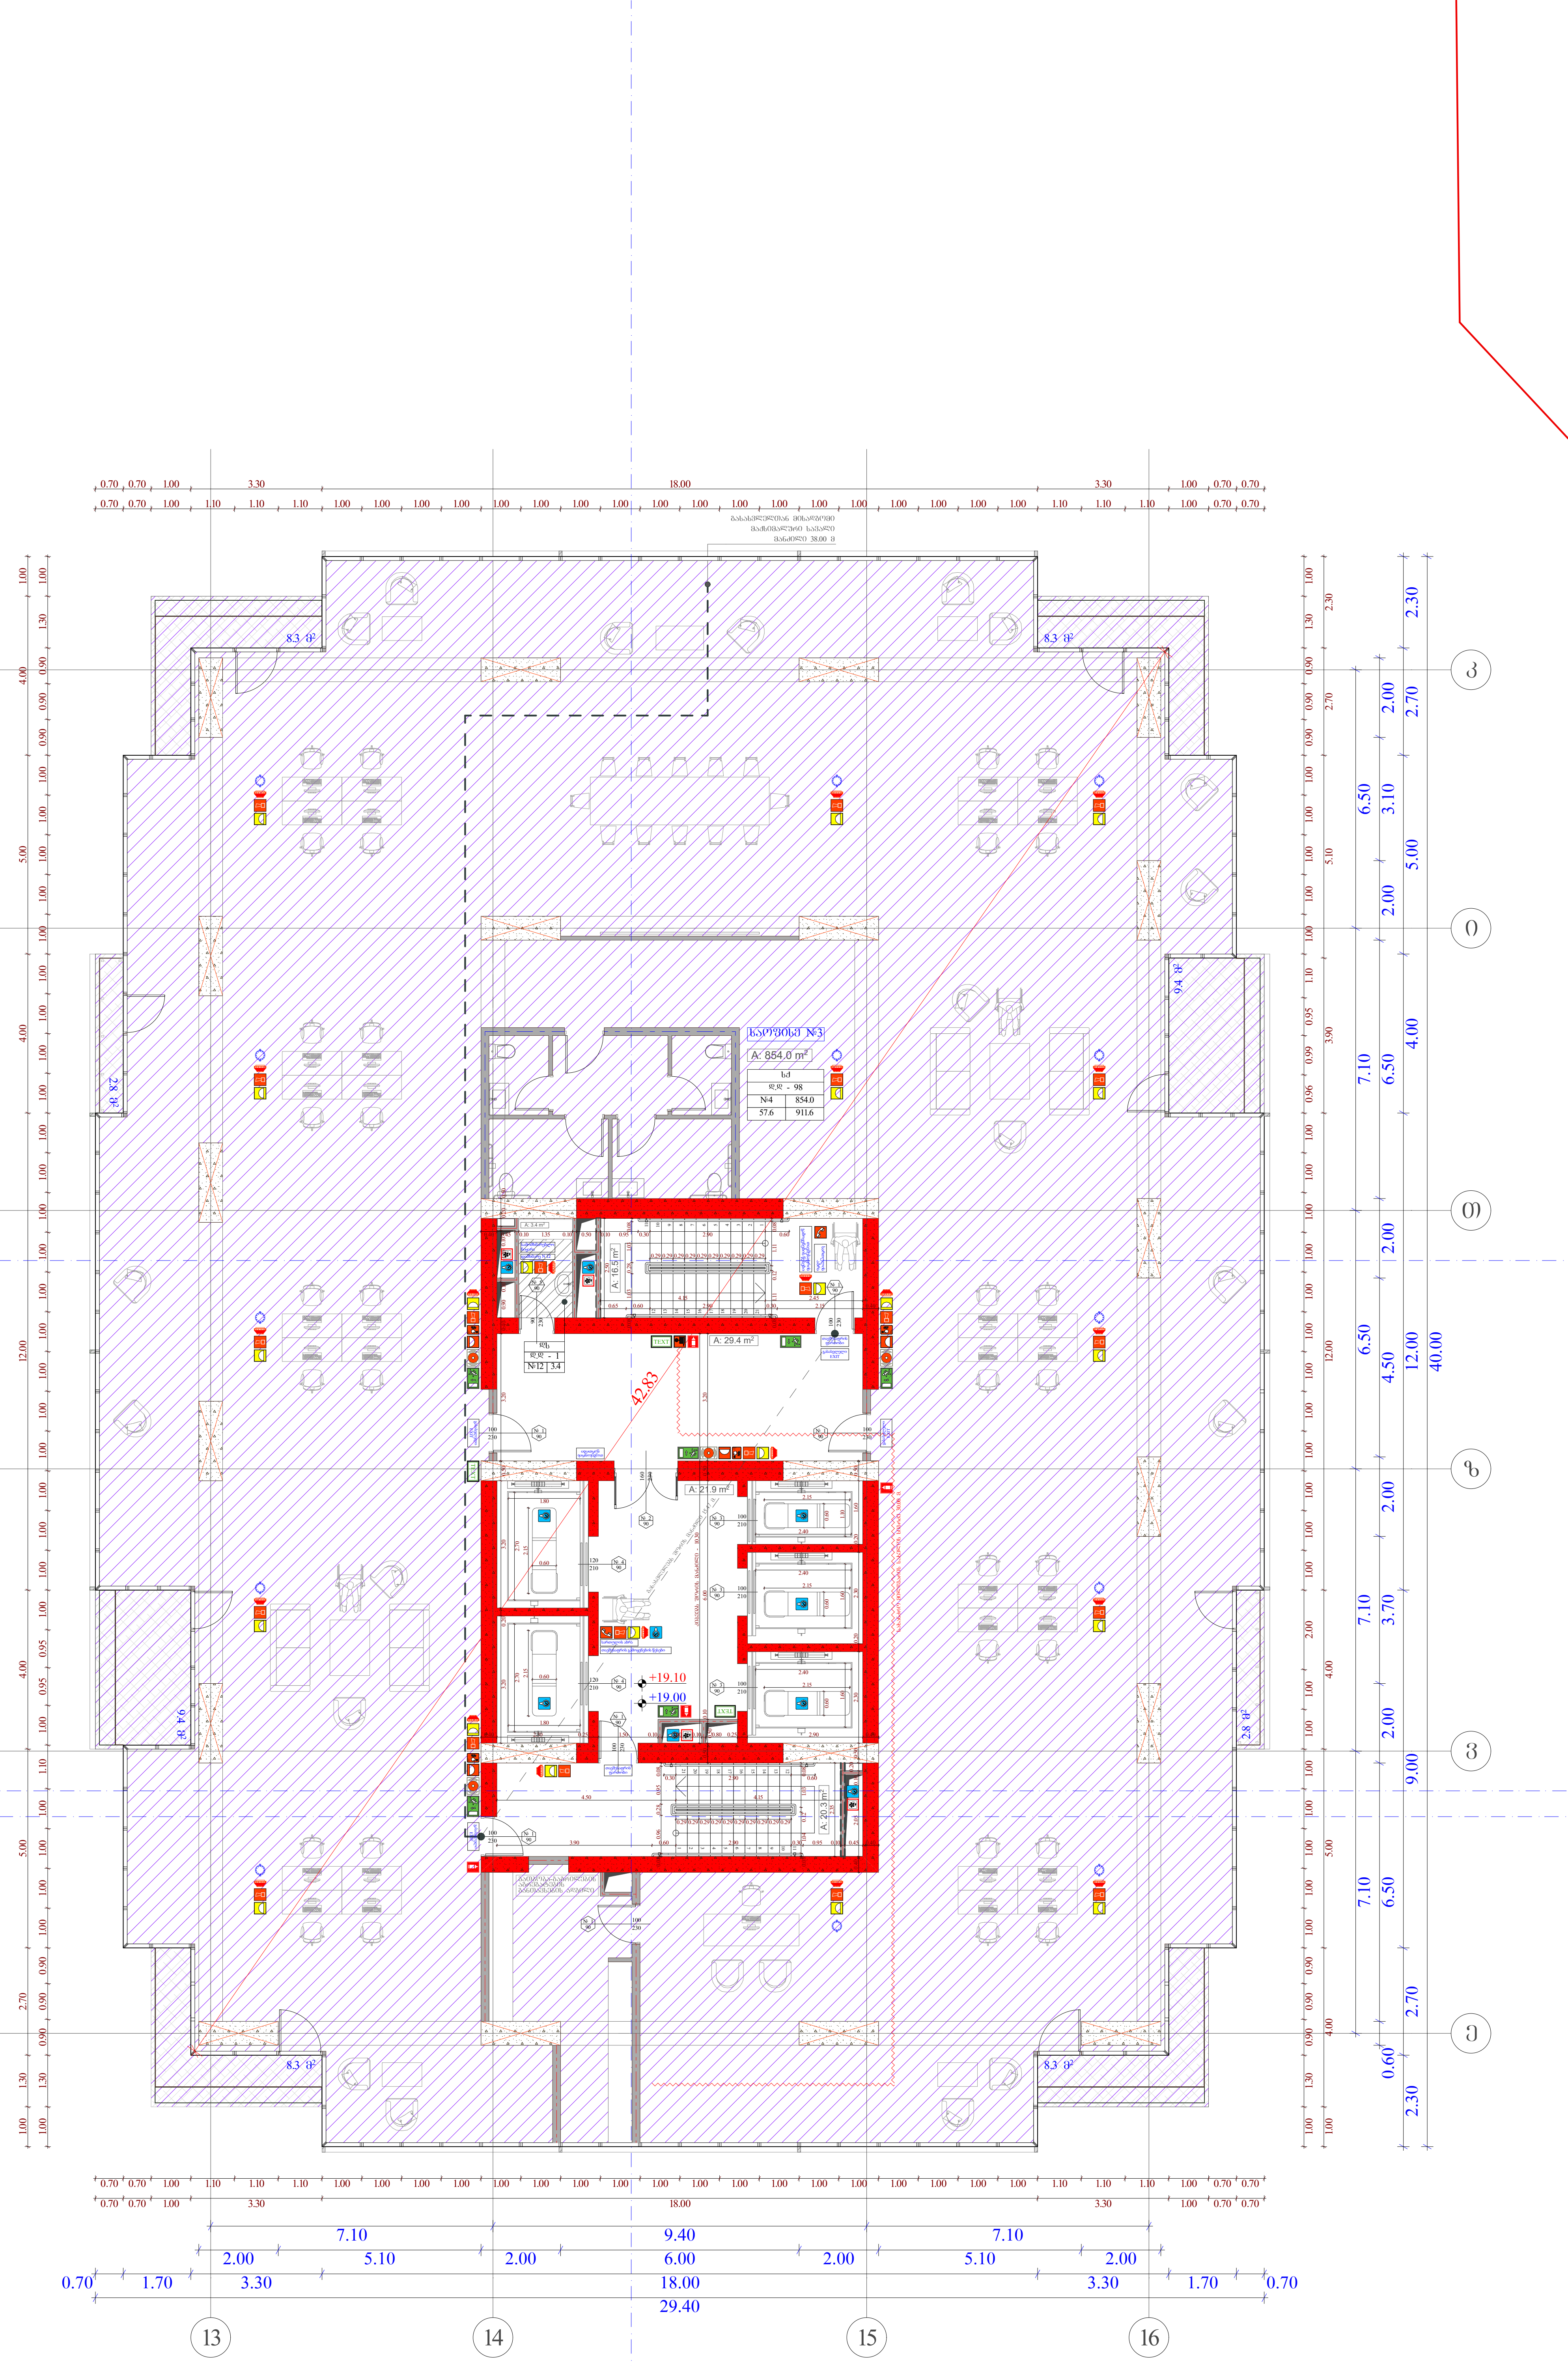

სტადია	ობიექტის მისამართი	ორგანიზაცია
მრავალფუნქციური კომპლექსი	ქ. თბილისი, ქუჩა უნივერსიტეტის # 6 ს.კ. 01.14.06.008.364;	შპს სტუდიო ალფა სახლი ს.კ. 404664573

დირექტორი	მ. პაპუკაშვილი
პრ. ავტორი	მ. პაპუკაშვილი
არქიტექტორი	თ. მაჭანკალაძე
	ა. თარაშვილი

დაკავებულობის დატვირთვის გეგმა 4 სართულზე +19.00 ნიშნულზე

- საქმიანი დაკავებულობა (სქ)
- სავაჭრო დაკავებულობა (სვ)
- საცხოვრებელი დაკავებულობა (სც-2)
- დამხმარე დაკავებულობა (დს)
- სასაწყობო დაკავებულობა (სწ-2)
- მისაწვდომი სველებზი
- ბლოკის კედელი
- გაძლიერებული ბეტონის სტრუქტურული ელემენტები 3 სთ-იანი ხანძარმედეგობით (სვეტი, კოჭი, დიაფრაგმა, იატაკისა და სახურავის ანაწყობი)

A - 3	
მასშტაბი	1 : 150
თარიღი	10/01/2023
ფურც.	14

ინჟინერი	ობიექტის დასახელება	ობიექტის მისამართი	დანართი
პროექტის ხელმძღვანელი ა.ჯიბლაძე	ქ. თბილისი, ქუჩა ეროვნული ბიბლიოთეკის # 6 ს.კ. 01.14.06.008.364;	მშენებლობის ეტაპი სამუშაო პროექტი ს.კ. 404664573	მშენებლობის ორგანიზაციული გეგმა

ხელმძღვანელი	ა. ბაქრაძე	ინდივიდუალური მეწარმე ნ. ბაქრაძე	
შემსრულებელი	ნ. ბაქრაძე	ინდივიდუალური მეწარმე ნ. ბაქრაძე	
ზედამხედველი	ნ. ბაქრაძე	ინდივიდუალური მეწარმე ნ. ბაქრაძე	

ᲛᲨᲔᲜᲔᲑᲚᲘᲡ ᲒᲔᲜᲔᲠᲐᲚᲣᲠᲘ ᲒᲔᲒᲛᲐ
+22.50 ᲓᲝᲜᲔᲖᲔ ᲛᲣᲨᲐᲝᲑᲘᲡ ᲓᲠᲝᲡ ᲒᲐᲜᲛᲐᲕᲚᲝᲑᲐᲨᲘ

1			
2			
3			
4			

ᲐᲮᲐᲚᲘ ᲨᲔᲜᲝᲑᲐ	
ᲛᲐᲡᲨᲢᲐᲑᲘ	1 : 150
ᲗᲐᲠᲘᲦᲘ	10/01/2023
ᲒᲕᲔᲠᲓᲘ	15

A - 3

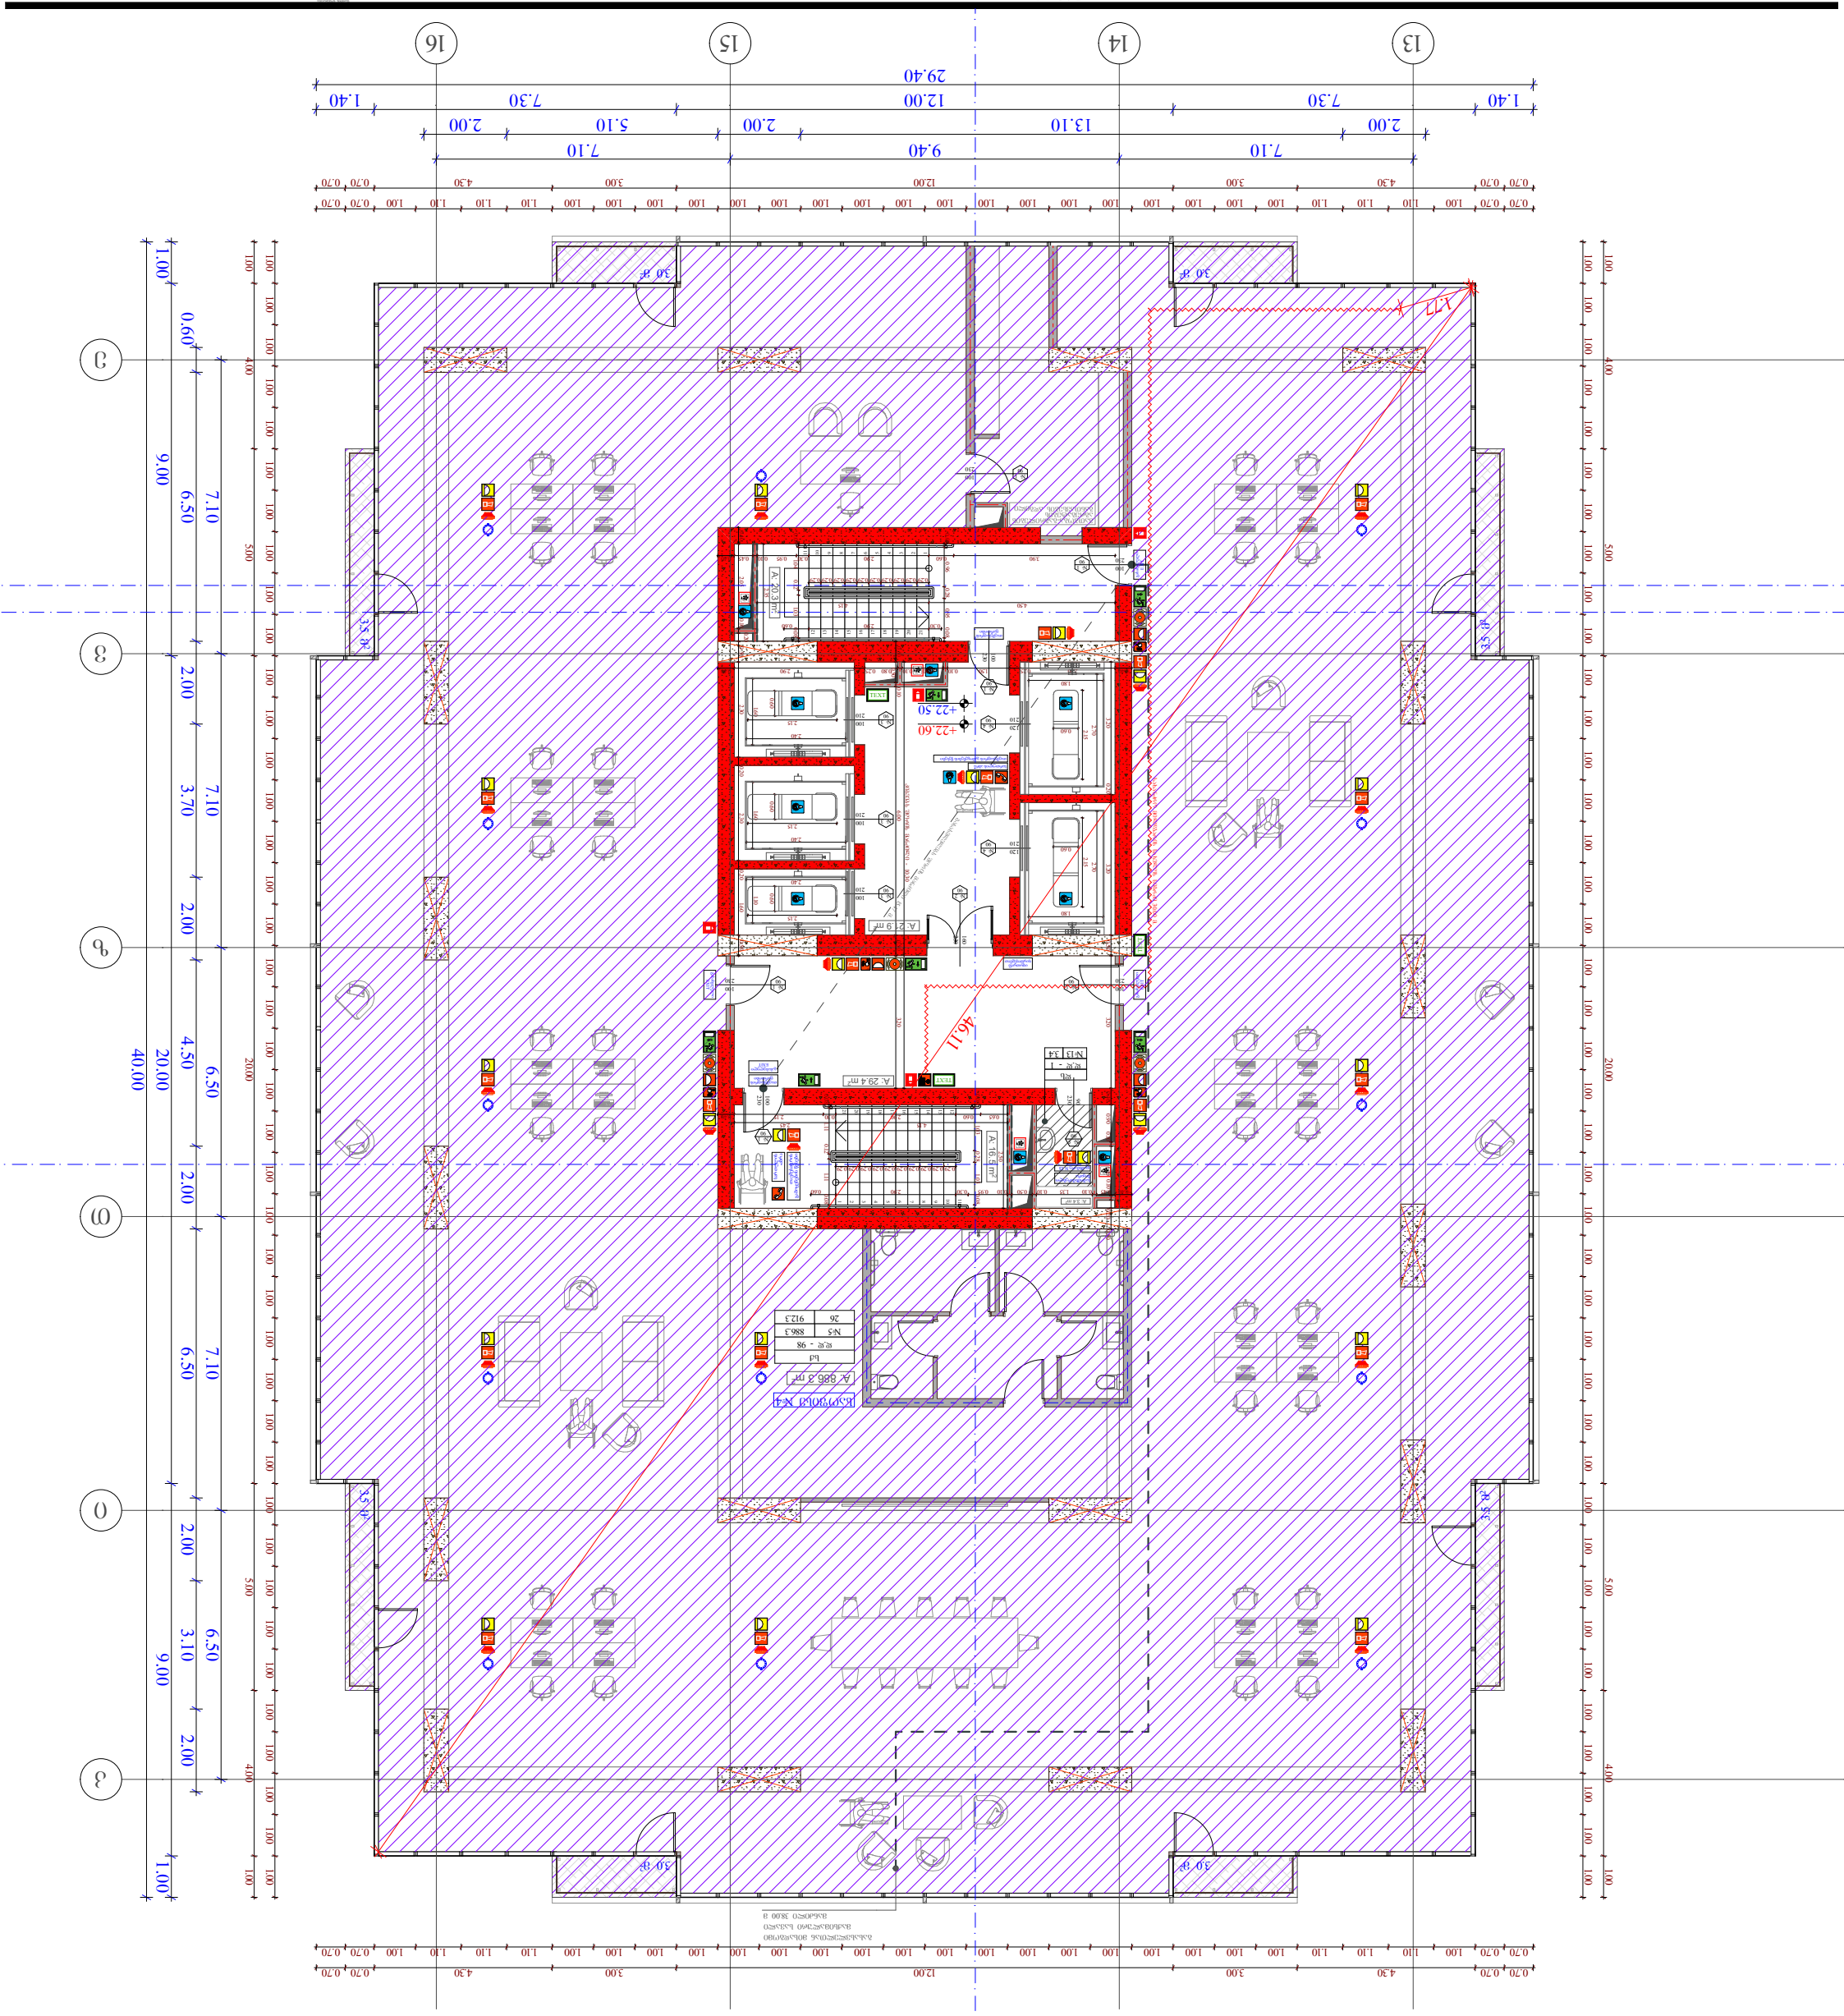

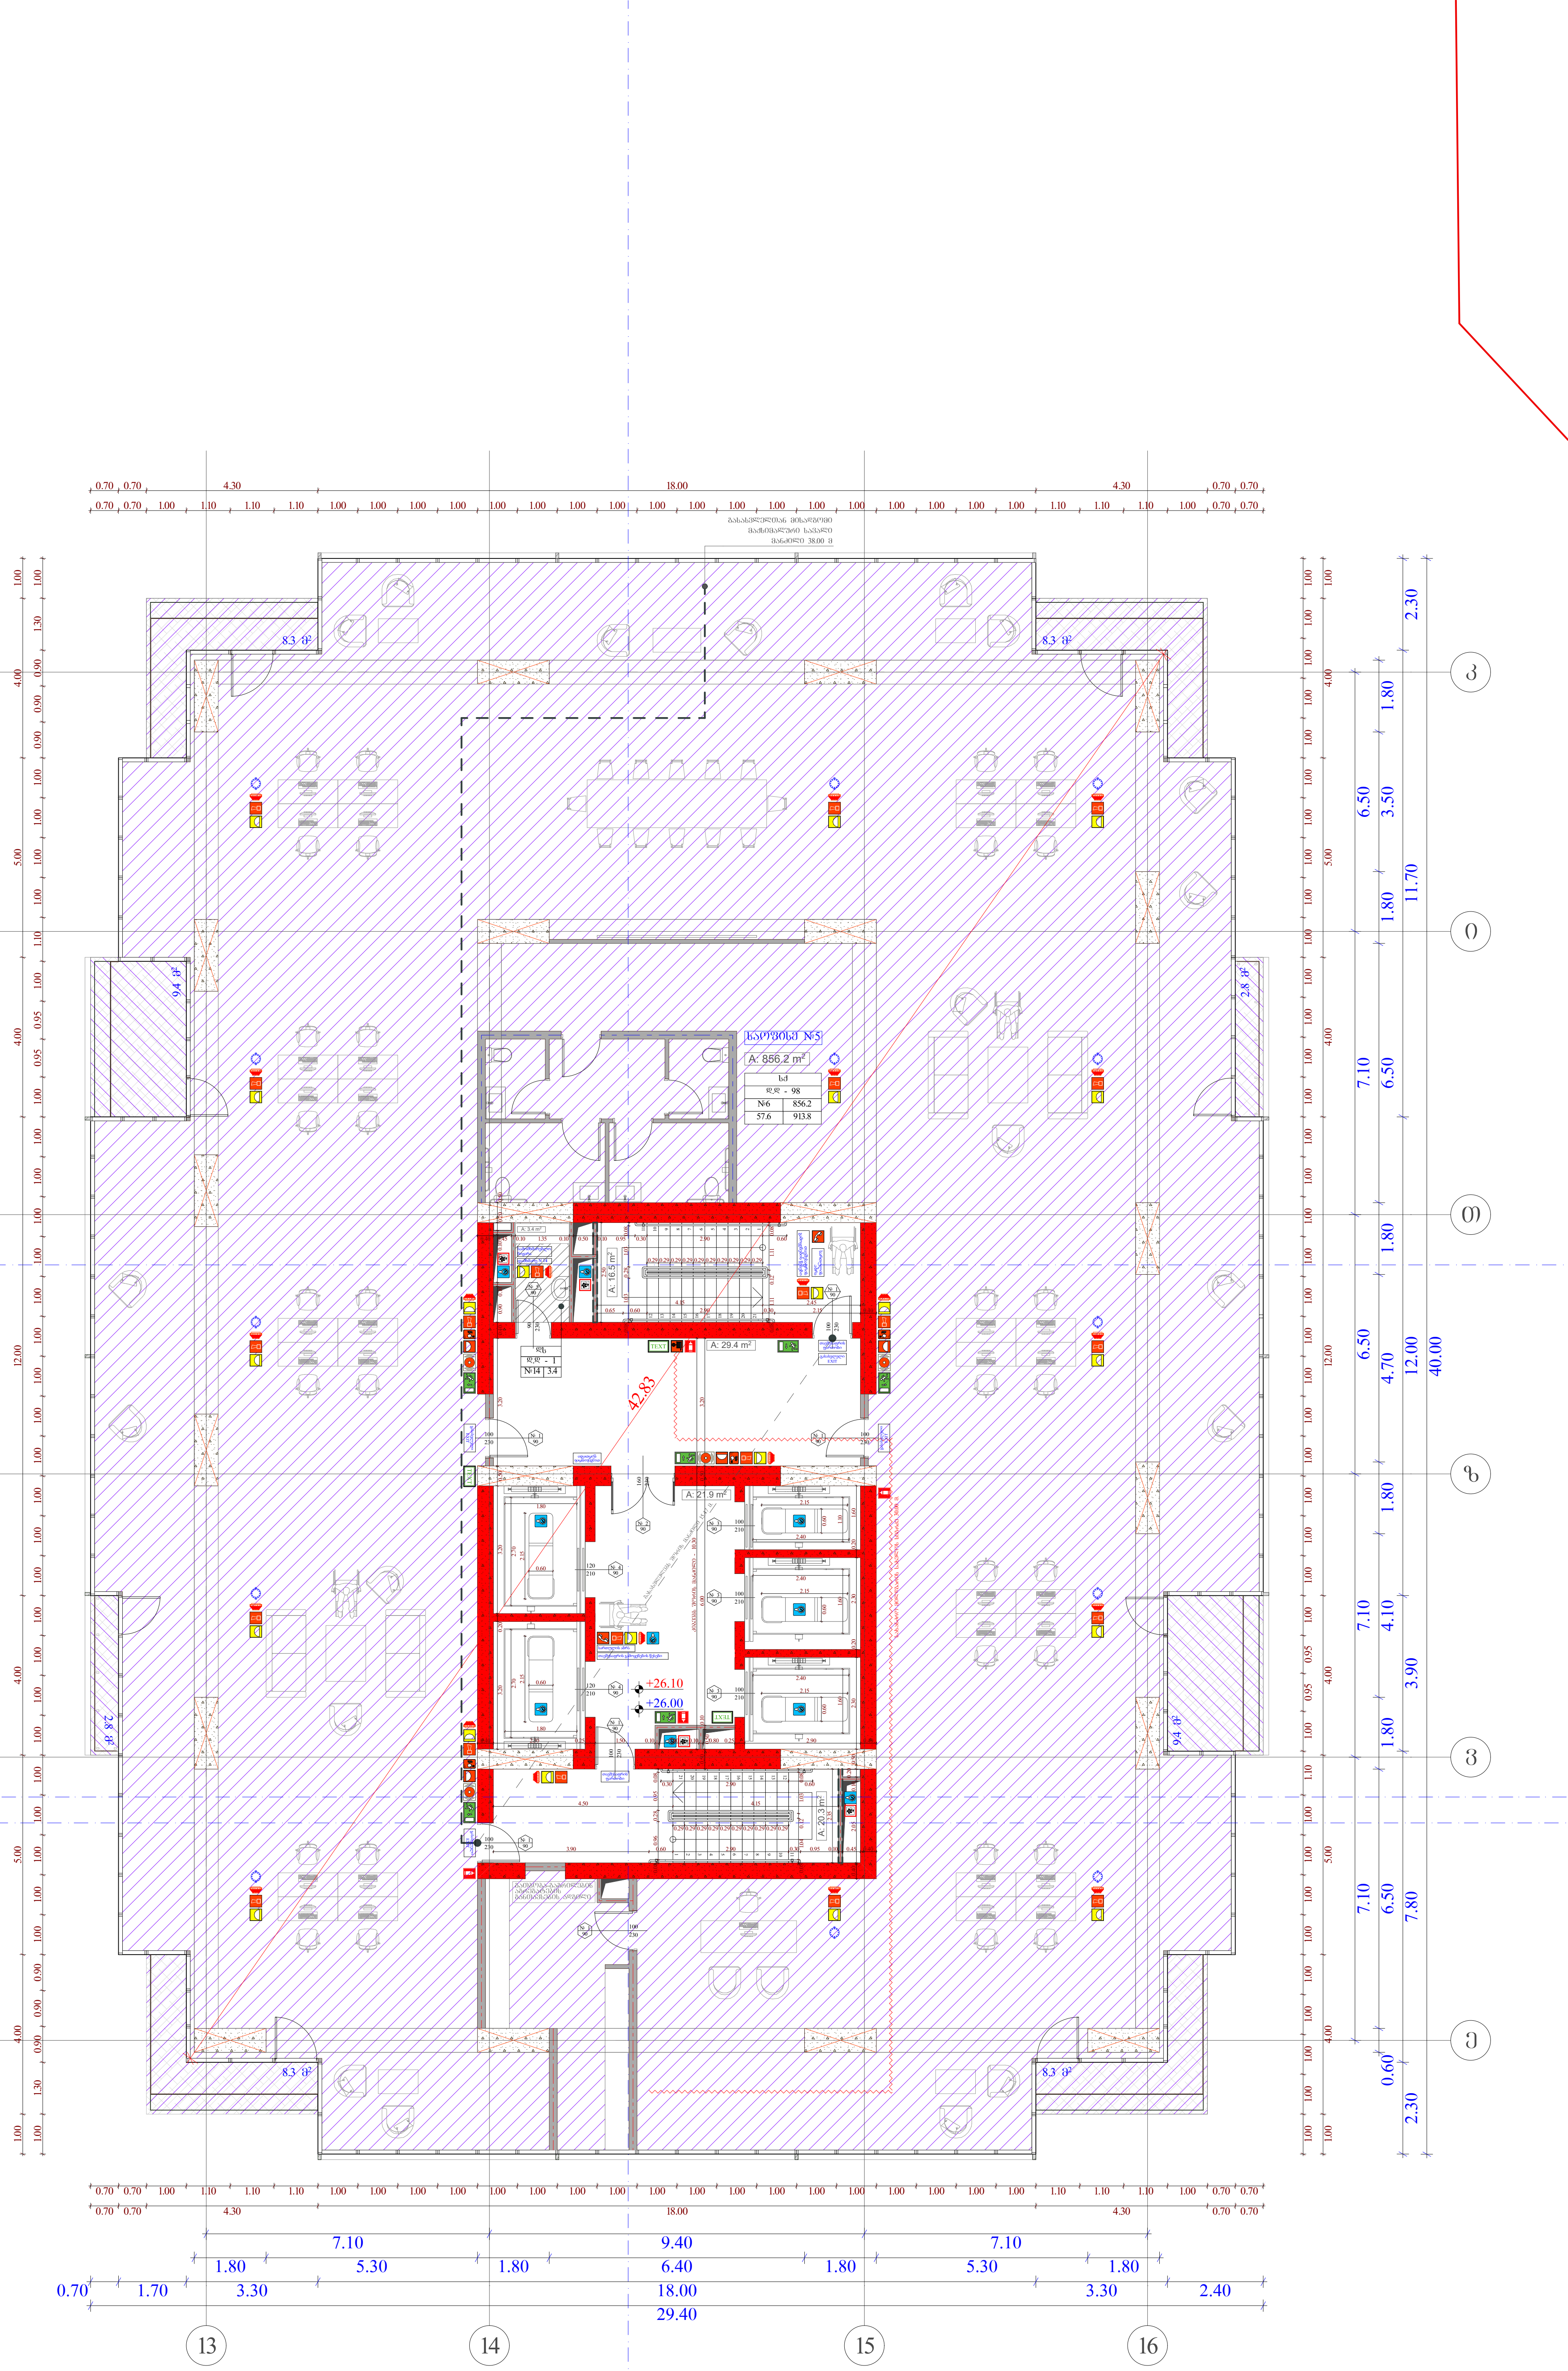

სტადია	ობიექტის მისამართი	ორგანიზაცია		
მრავალფუნქციური კომპლექსი	ქ. თბილისი, ქუჩა უნივერსიტეტის # 6 ს.კ. 01.14.06.008.364;	შპს სტუდიო ალფა სახლი ს.კ. 404664573	დირექტორი	მ. პაპუკაშვილი
			პრ. ავტორი	მ. პაპუკაშვილი
			არქიტექტორი	თ. მაჭანკალაძე
				ა. თარაშვილი

დაკავებულობის დატვირთვის გეგმა 6 სართულზე +26.00 ნიშნულზე

საქმიანი დაკავებულობა (სქ)	სასაწყობო დაკავებულობა (სწ-2)
სავაჭრო დაკავებულობა (სვ)	მისაწვდომი სვლაგეზი
საცხოვრებელი დაკავებულობა (სც-2)	ბლოკის კედელი
დამხმარე დაკავებულობა (დს)	გაძლიერებული ბეტონის სტრუქტურული ელემენტები 3 სთ-იანი ხანძარმედეგობით (სვეტი, კოჭი, დიაფრაგმა, იატაკის და სახურავის ანაწყობი)

A - 3	
მასშტაბი	1 : 150
თარიღი	10/01/2023
ფურც.	16





























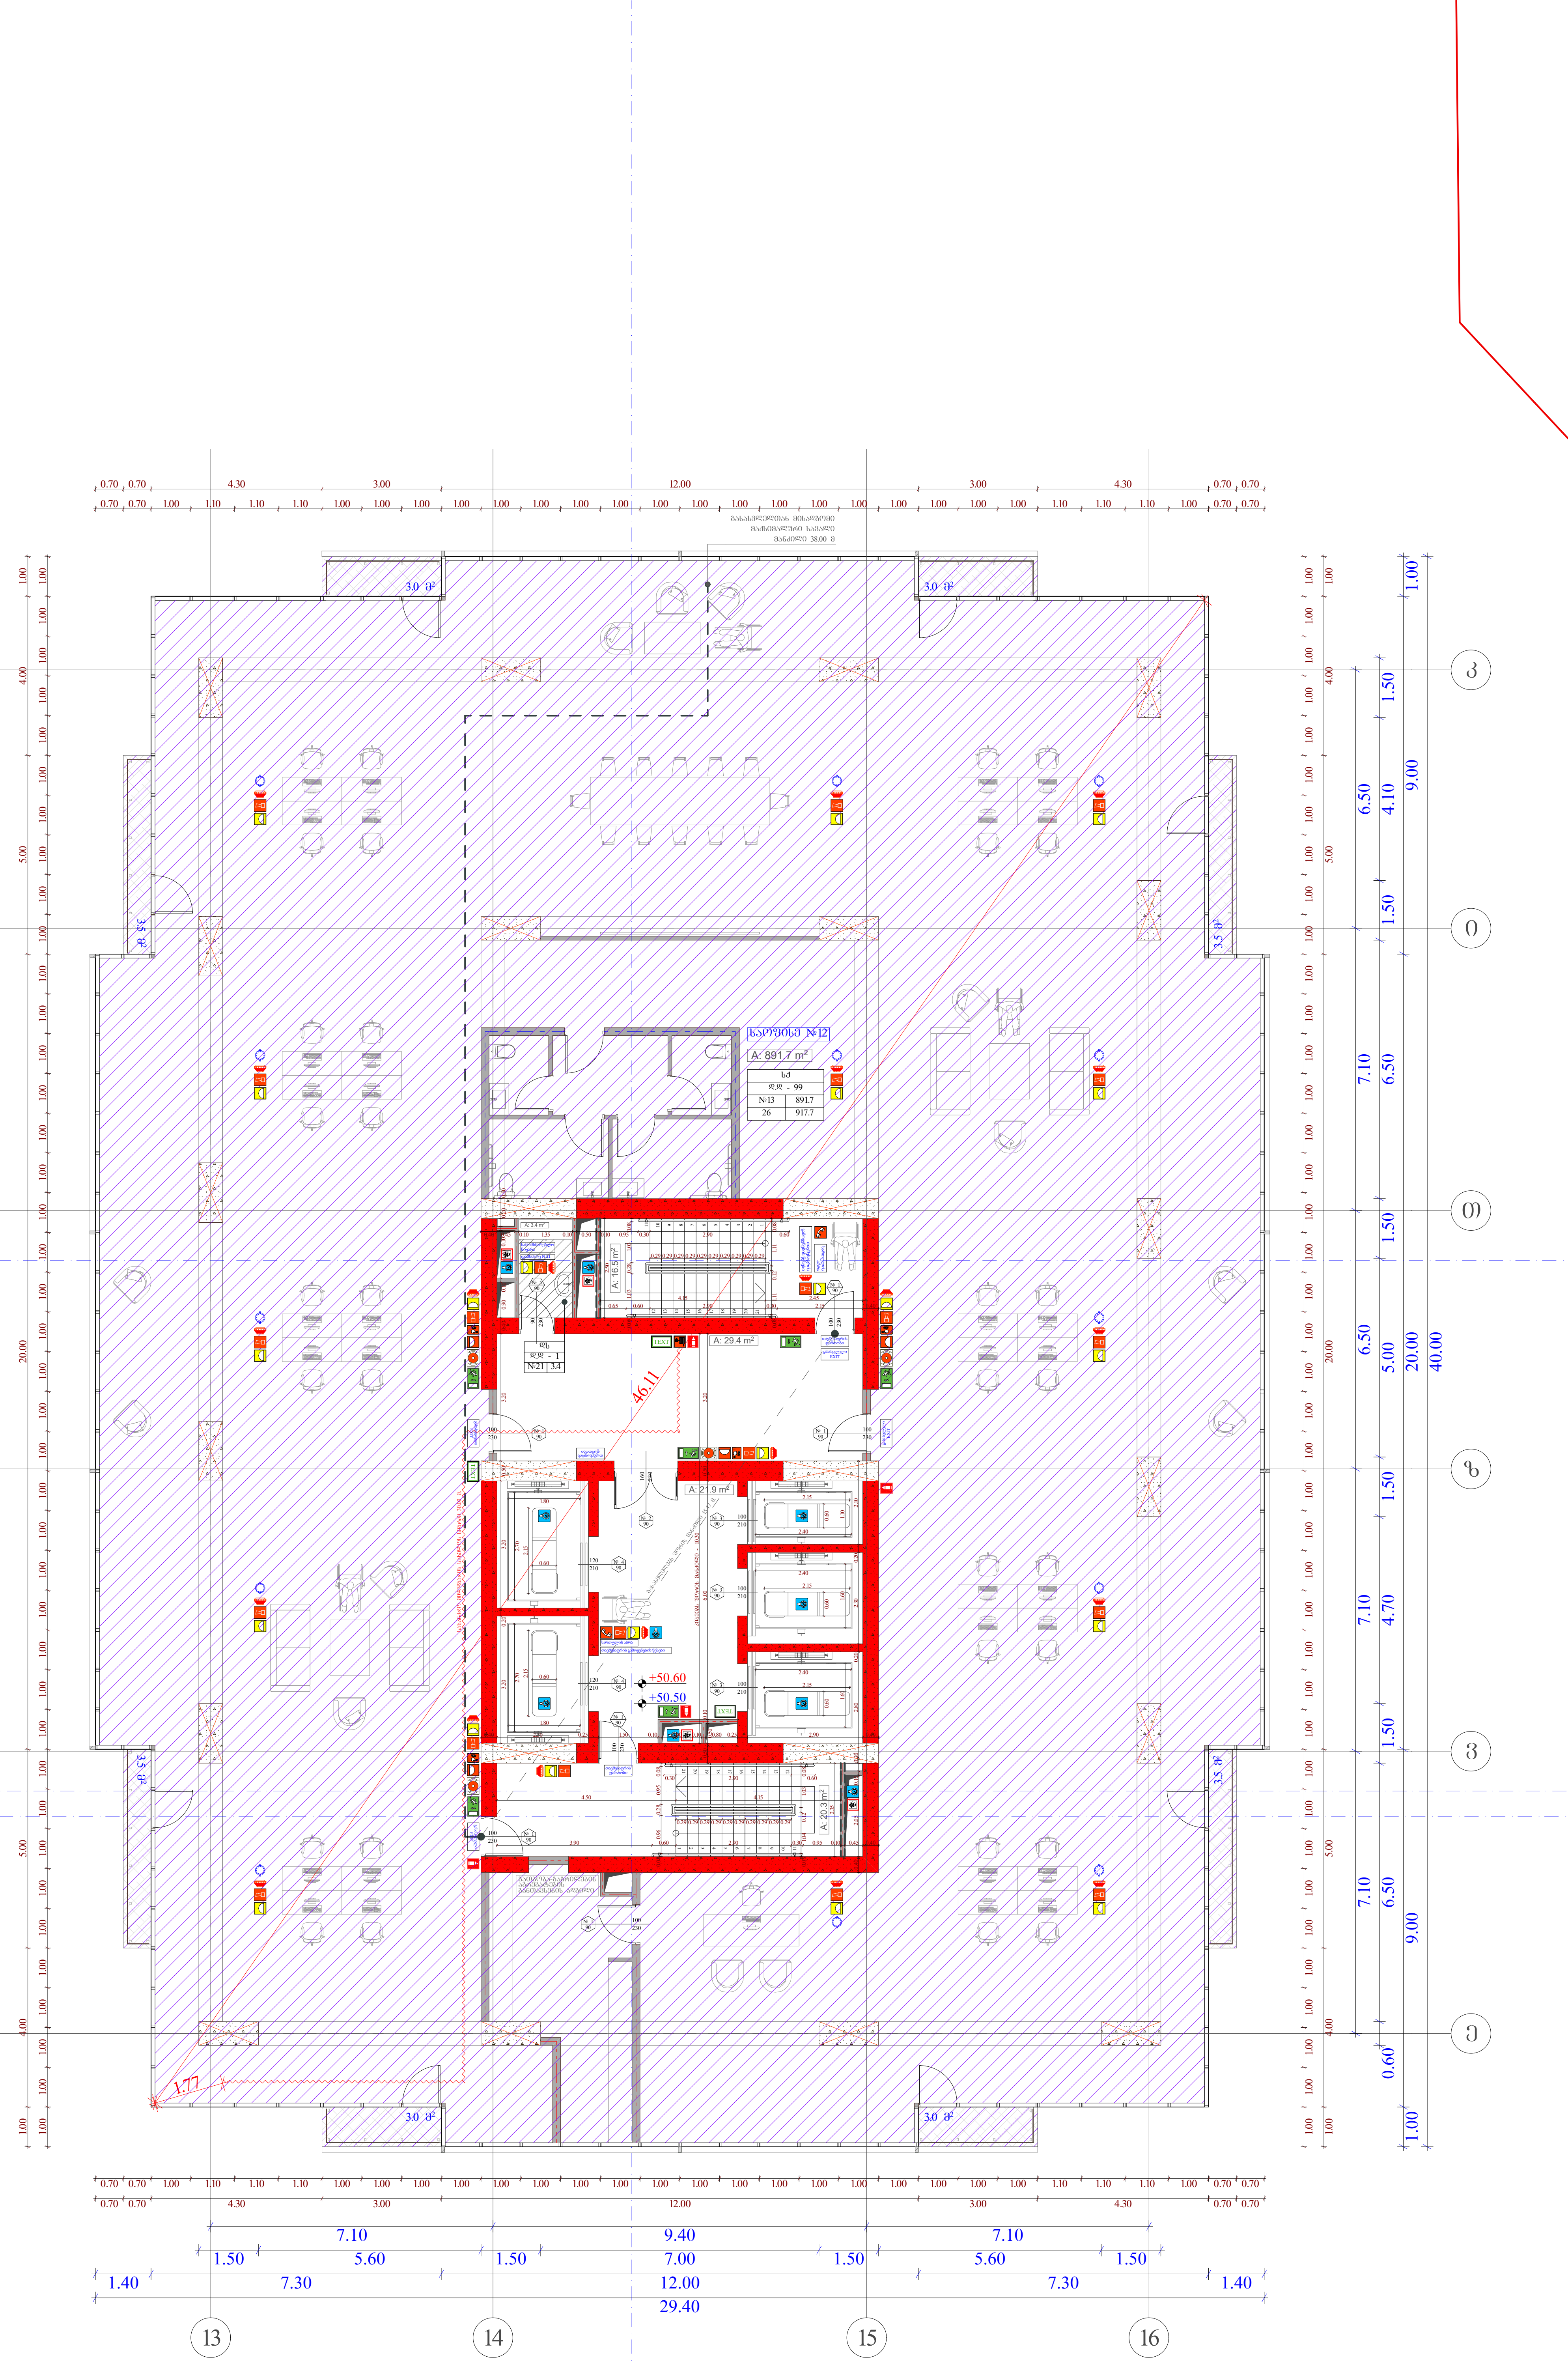

სტადია	ობიექტის მისამართი	ორგანიზაცია
მრავალფუნქციური კომპლექსი	ქ. თბილისი, ქუჩა უნივერსიტეტის # 6 ს.კ. 01.14.06.008.364;	შპს სტუდიო ალფა სახლი ს.კ. 404664573

დირექტორი	მ. პაპუკაშვილი	
პრ. ავტორი	მ. პაპუკაშვილი	
არქიტექტორი	თ. მაჭანკალაძე	
	ა. თარაშვილი	

დკავებულობის დატვირთვის გეგმა 13 სართულზე +50.50 ნიშნულზე

- საქმიანი დაკავებულობა (სქ)
- სავაჭრო დაკავებულობა (სვ)
- საცხოვრებელი დაკავებულობა (სც-2)
- დამხმარე დაკავებულობა (დს)
- სასაწყობო დაკავებულობა (სწ-2)
- მისაწვდომი სვლაგეზი
- ბლოკის კედელი
- გაძლიერებული ბეტონის სტრუქტურული ელემენტები 3 სთ-იანი ხანძარმედეგობით (სვეტი, კოჭი, დიაფრაგმა, იატაკისა და სახურავის ანაწყობი)

A - 3	
მასშტაბი	1 : 150
თარიღი	10/01/2023
ფურც.	23




ფორმატი	A - 3
მასშტაბი	1 : 150
თარიღი	10/01/2023
ფურცელი	25

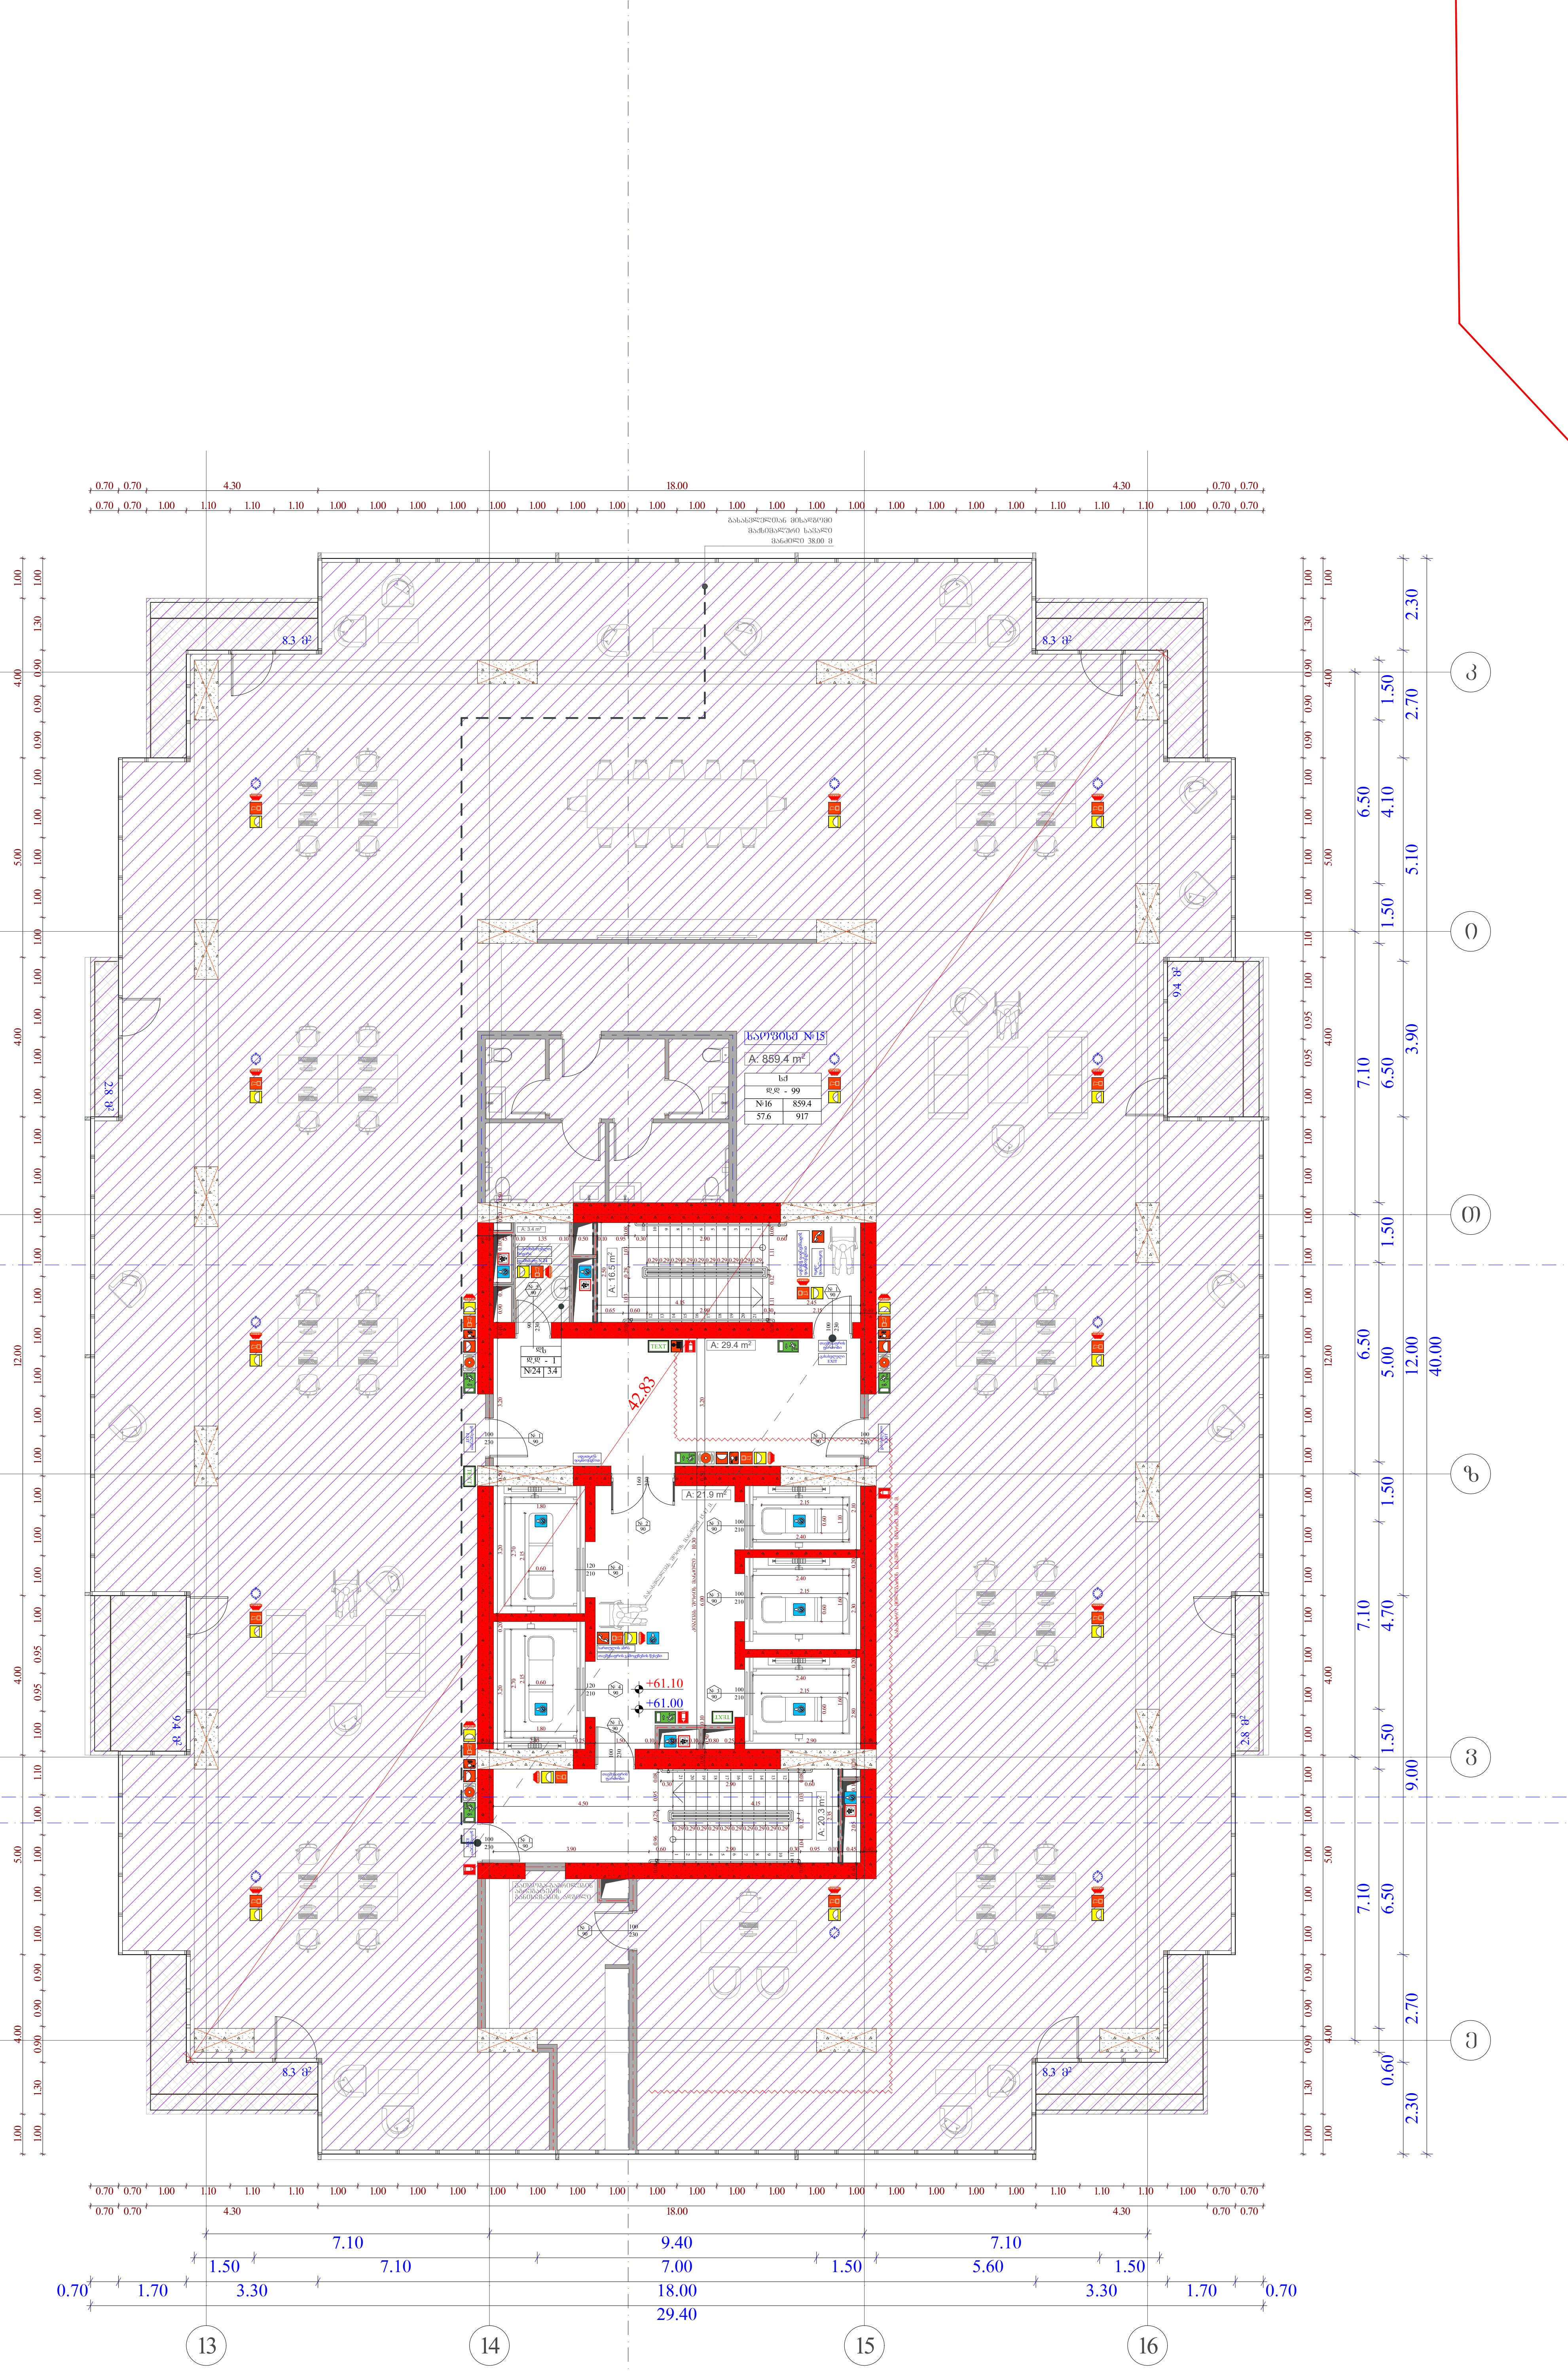

სტადია	ობიექტის მისამართი	ორგანიზაცია		
მრავალფუნქციური კომპლექსი	ქ. თბილისი, ქუჩა უნივერსიტეტის # 6 ს.კ. 01.14.06.008.364;	შპს სტუდიო ალფა სახლი ს.კ. 404664573		
			დირექტორი	მ. პაპუკაშვილი
			პრ. ავტორი	მ. პაპუკაშვილი
			არქიტექტორი	თ. მაჭანკალაძე ა. თარაშვილი

დაკავებულობის დატვირთვის გეგმა 16 სართულზე +61.00 ნიშნულზე

- საქმიანი დაკავებულობა (სქ)
- სავაჭრო დაკავებულობა (სვ)
- საცხოვრებელი დაკავებულობა (სც-2)
- დამხმარე დაკავებულობა (დს)
- სასაწყობო დაკავებულობა (სწ-2)
- მისაწვდომი სვლაგეზი
- ბლოკის კედელი
- გაძლიერებული ბეტონის სტრუქტურული ელემენტები 3 სთ-იანი ხანძარმედეგობით (სვეტი, კოჭი, დიაფრაგმა, იატაკისა და სახურავის ანაწყობი)

A - 3	
მასშტაბი	1 : 150
თარიღი	10/01/2023
ფურც.	26

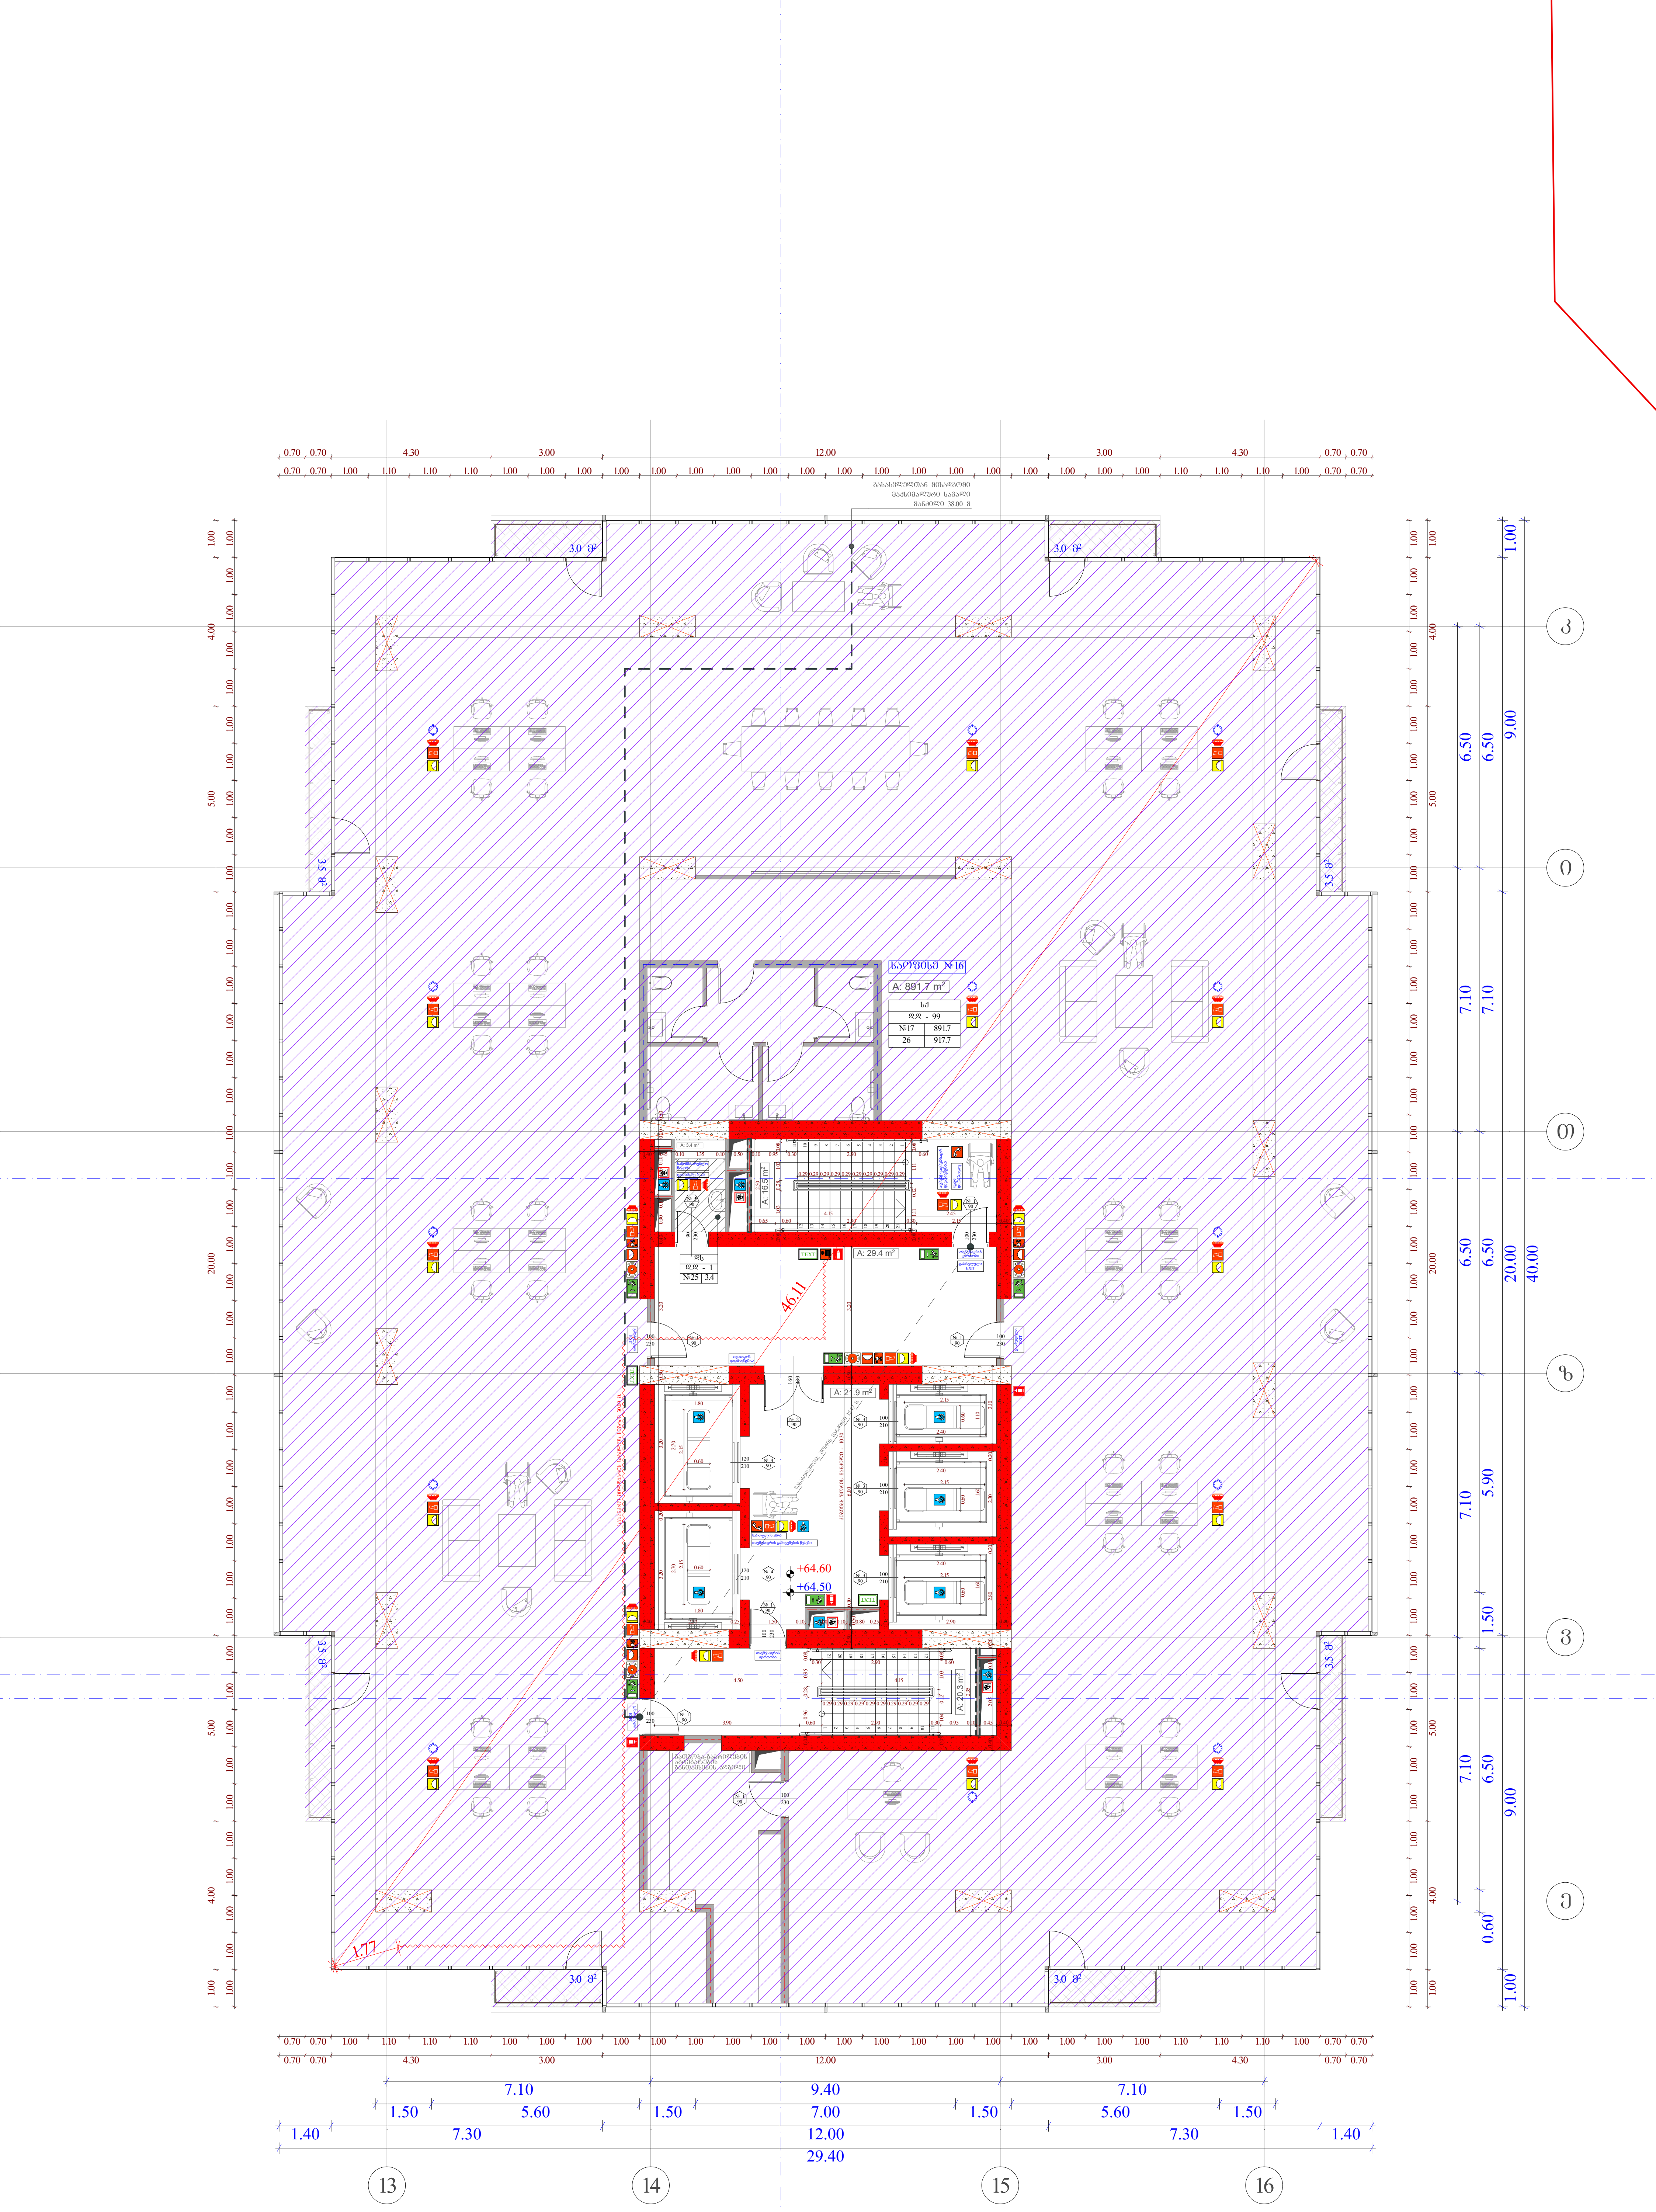

სტადია	ობიექტის მისამართი	ორგანიზაცია
მრავალფუნქციური კომპლექსი	ქ. თბილისი, ქუჩა უნივერსიტეტის # 6 ს.კ. 01.14.06.008.364;	შპს სტუდიო ალფა სახლი ს.კ. 404664573

დირექტორი	მ. პაპუკაშვილი
პრ. ავტორი	მ. პაპუკაშვილი
არქიტექტორი	თ. მაჭანკალაძე
	ა. თარაშვილი

დაკავებულობის დატვირთვის გეგმა 17 სართულზე +64.50 ნიშნულზე

საქმიანი დაკავებულობა (სქ)
სავაჭრო დაკავებულობა (სვ)
საცხოვრებელი დაკავებულობა (სც-2)
დამხმარე დაკავებულობა (დს)
სასაწყობო დაკავებულობა (სწ-2)
მისაწვდომი სვლაგეზი
ბლოკის კედელი
გამლიერებული ბეტონის სტრუქტურული ელემენტები 3 სთ-იანი ხანძარმედეგობით (სვეტი, კოჭი, დიაფრაგმა, იატაკისა და სახურავის ანაწყობი)

A - 3	
მასშტაბი	1 : 150
თარიღი	10/01/2023
ფურც.	27

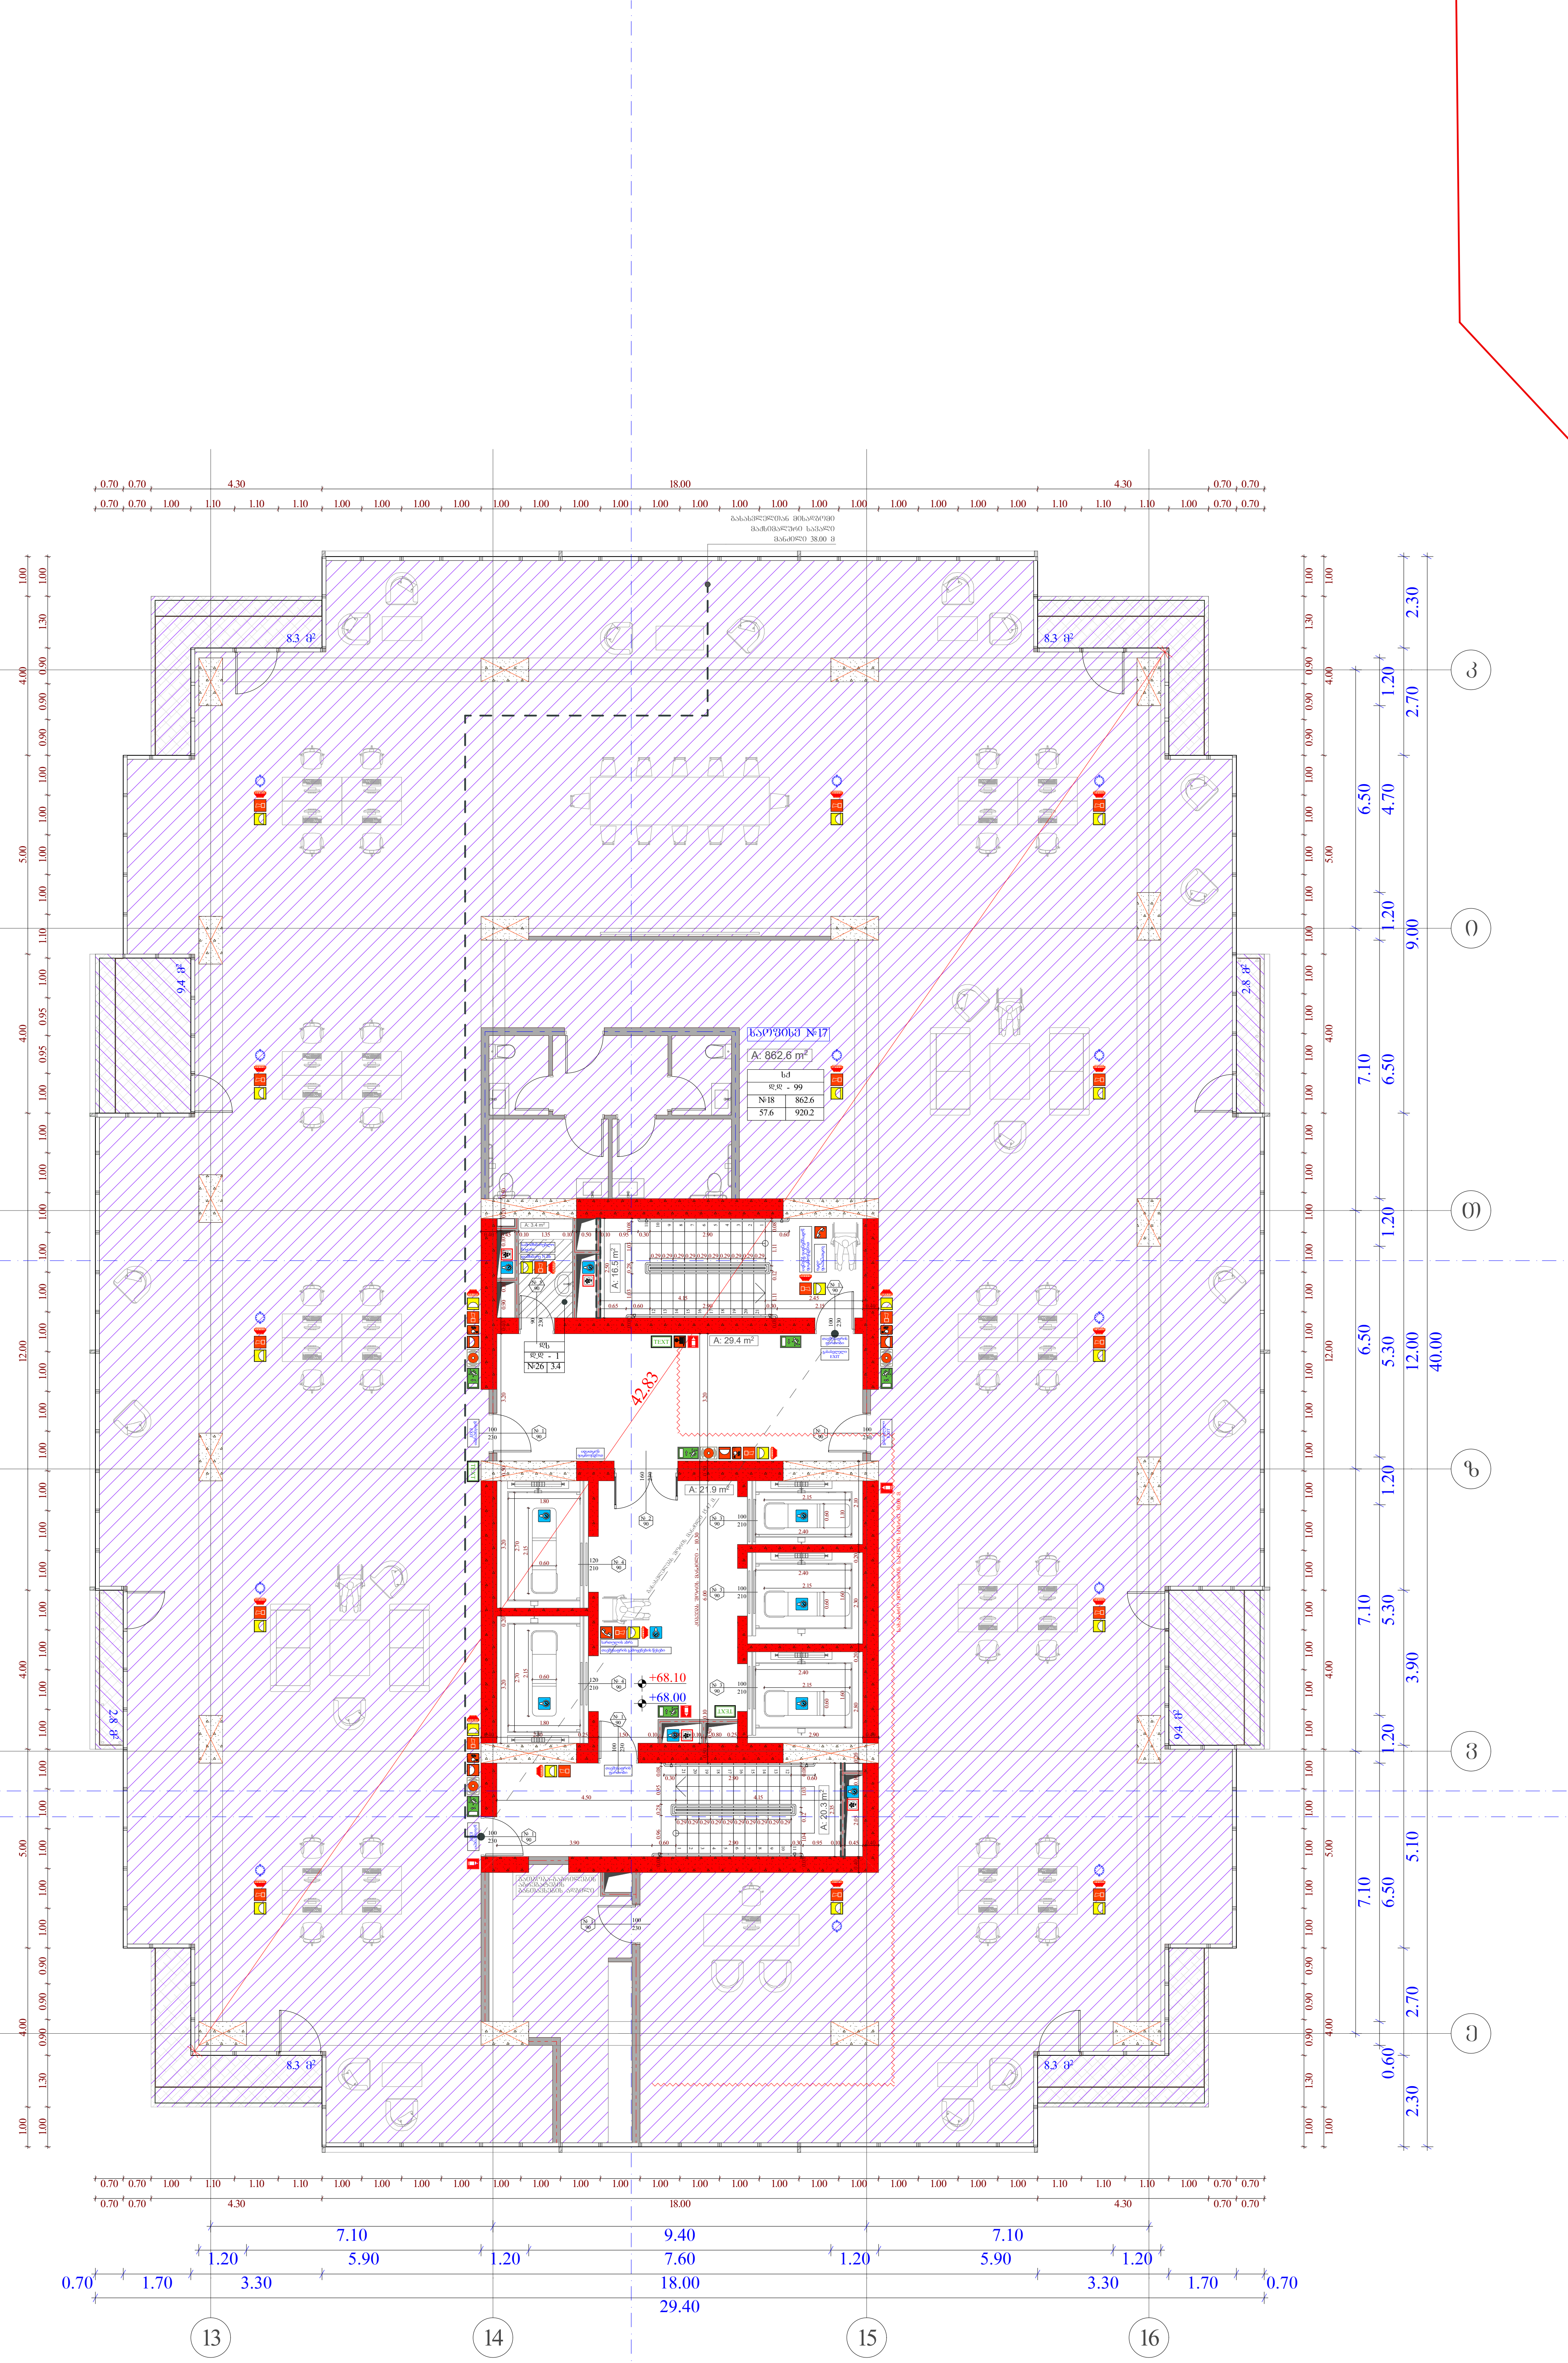

სტადია	ობიექტის მისამართი	ორგანიზაცია			
მრავალფუნქციური კომპლექსი	ქ. თბილისი, ქუჩა უნივერსიტეტის # 6 ს.კ. 01.14.06.008.364;	შპს სტუდიო ალფა სახლი ს.კ. 404664573	დირექტორი	მ. პაპუკაშვილი	
			პრ. ავტორი	მ. პაპუკაშვილი	
			არქიტექტორი	თ. მაჭანკალაძე	
				ა. თარაშვილი	

დაკავებულობის დატვირთვის გეგმა 18 სართულზე +68.00 ნიშნულზე

საქმიანი დაკავებულობა (სქ)
სავაჭრო დაკავებულობა (სვ)
საცხოვრებელი დაკავებულობა (სც-2)
დამხმარე დაკავებულობა (დს)
სასაწყობო დაკავებულობა (სწ-2)
მისაწვდომი სვლაბეზი
ბლოკის კედელი
გაძლიერებული ბეტონის სტრუქტურული ელემენტები 3 სთ-იანი ხანძარმედეგობით (სვეტი, კოჭი, დიაფრაგმა, იატაკისა და სახურავის ანაწყობი)

A - 3	
მასშტაბი	1 : 150
თარიღი	10/01/2023
ფურც.	28

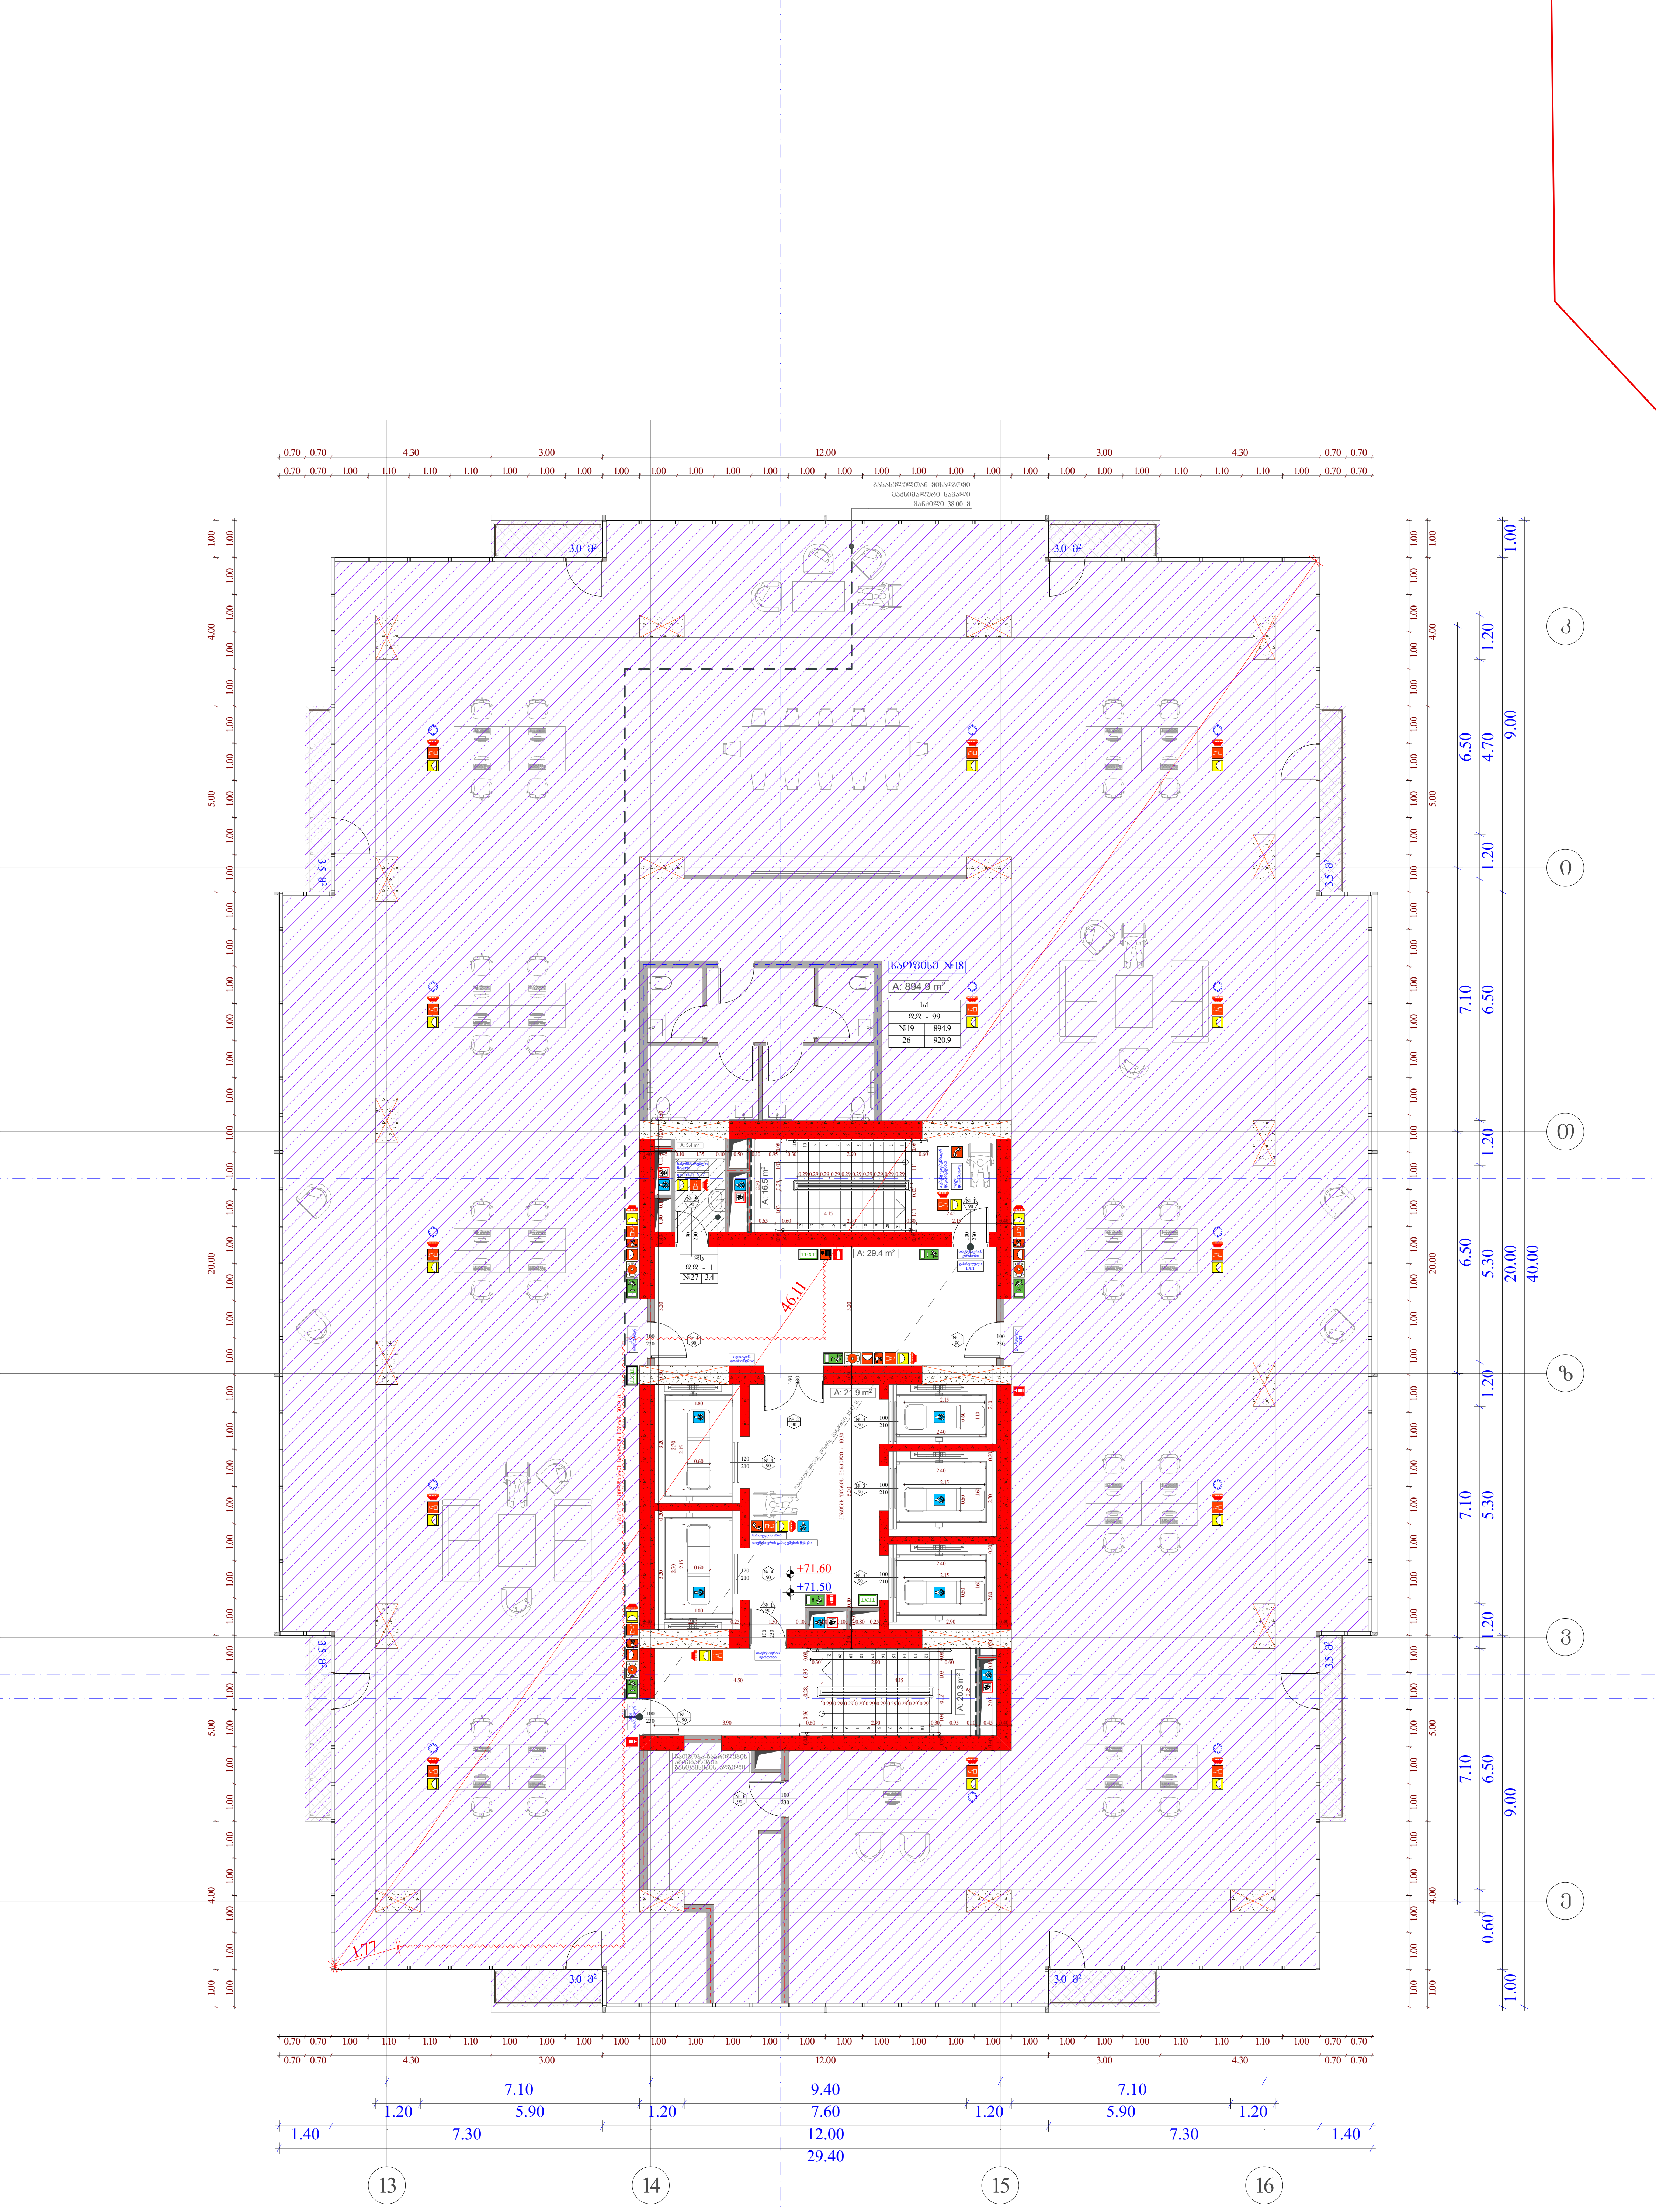

სტადია	ობიექტის მისამართი	ორგანიზაცია
მრავალფუნქციური კომპლექსი	ქ. თბილისი, ქუჩა უნივერსიტეტის # 6 ს.კ. 01.14.06.008.364;	შპს სტუდიო ალფა სახლი ს.კ. 404664573

დირექტორი	მ. პაპუკაშვილი	
პრ. ავტორი	მ. პაპუკაშვილი	
არქიტექტორი	თ. მაჭანკალაძე	
	ა. თარაშვილი	

დაკავებულობის დატვირთვის სქემა 19 სართულზე +71.50 ნიშნულზე

საქმიანი დაკავებულობა (სქ)
სავაჭრო დაკავებულობა (სვ)
საცხოვრებელი დაკავებულობა (სც-2)
დამხმარე დაკავებულობა (დს)
სასაწყობო დაკავებულობა (სწ-2)
მისაწვდომი სვლაგეზი
ბლოკის კედელი
გაძლიერებული ბეტონის სტრუქტურული ელემენტები 3 სთ-იანი ხანძარმედეგობით (სვეტი, კოჭი, დიაფრაგმა, იატაკისა და სახურავის ანაწყობი)

A - 3	
მასშტაბი	1 : 150
თარიღი	10/01/2023
ფურც.	29





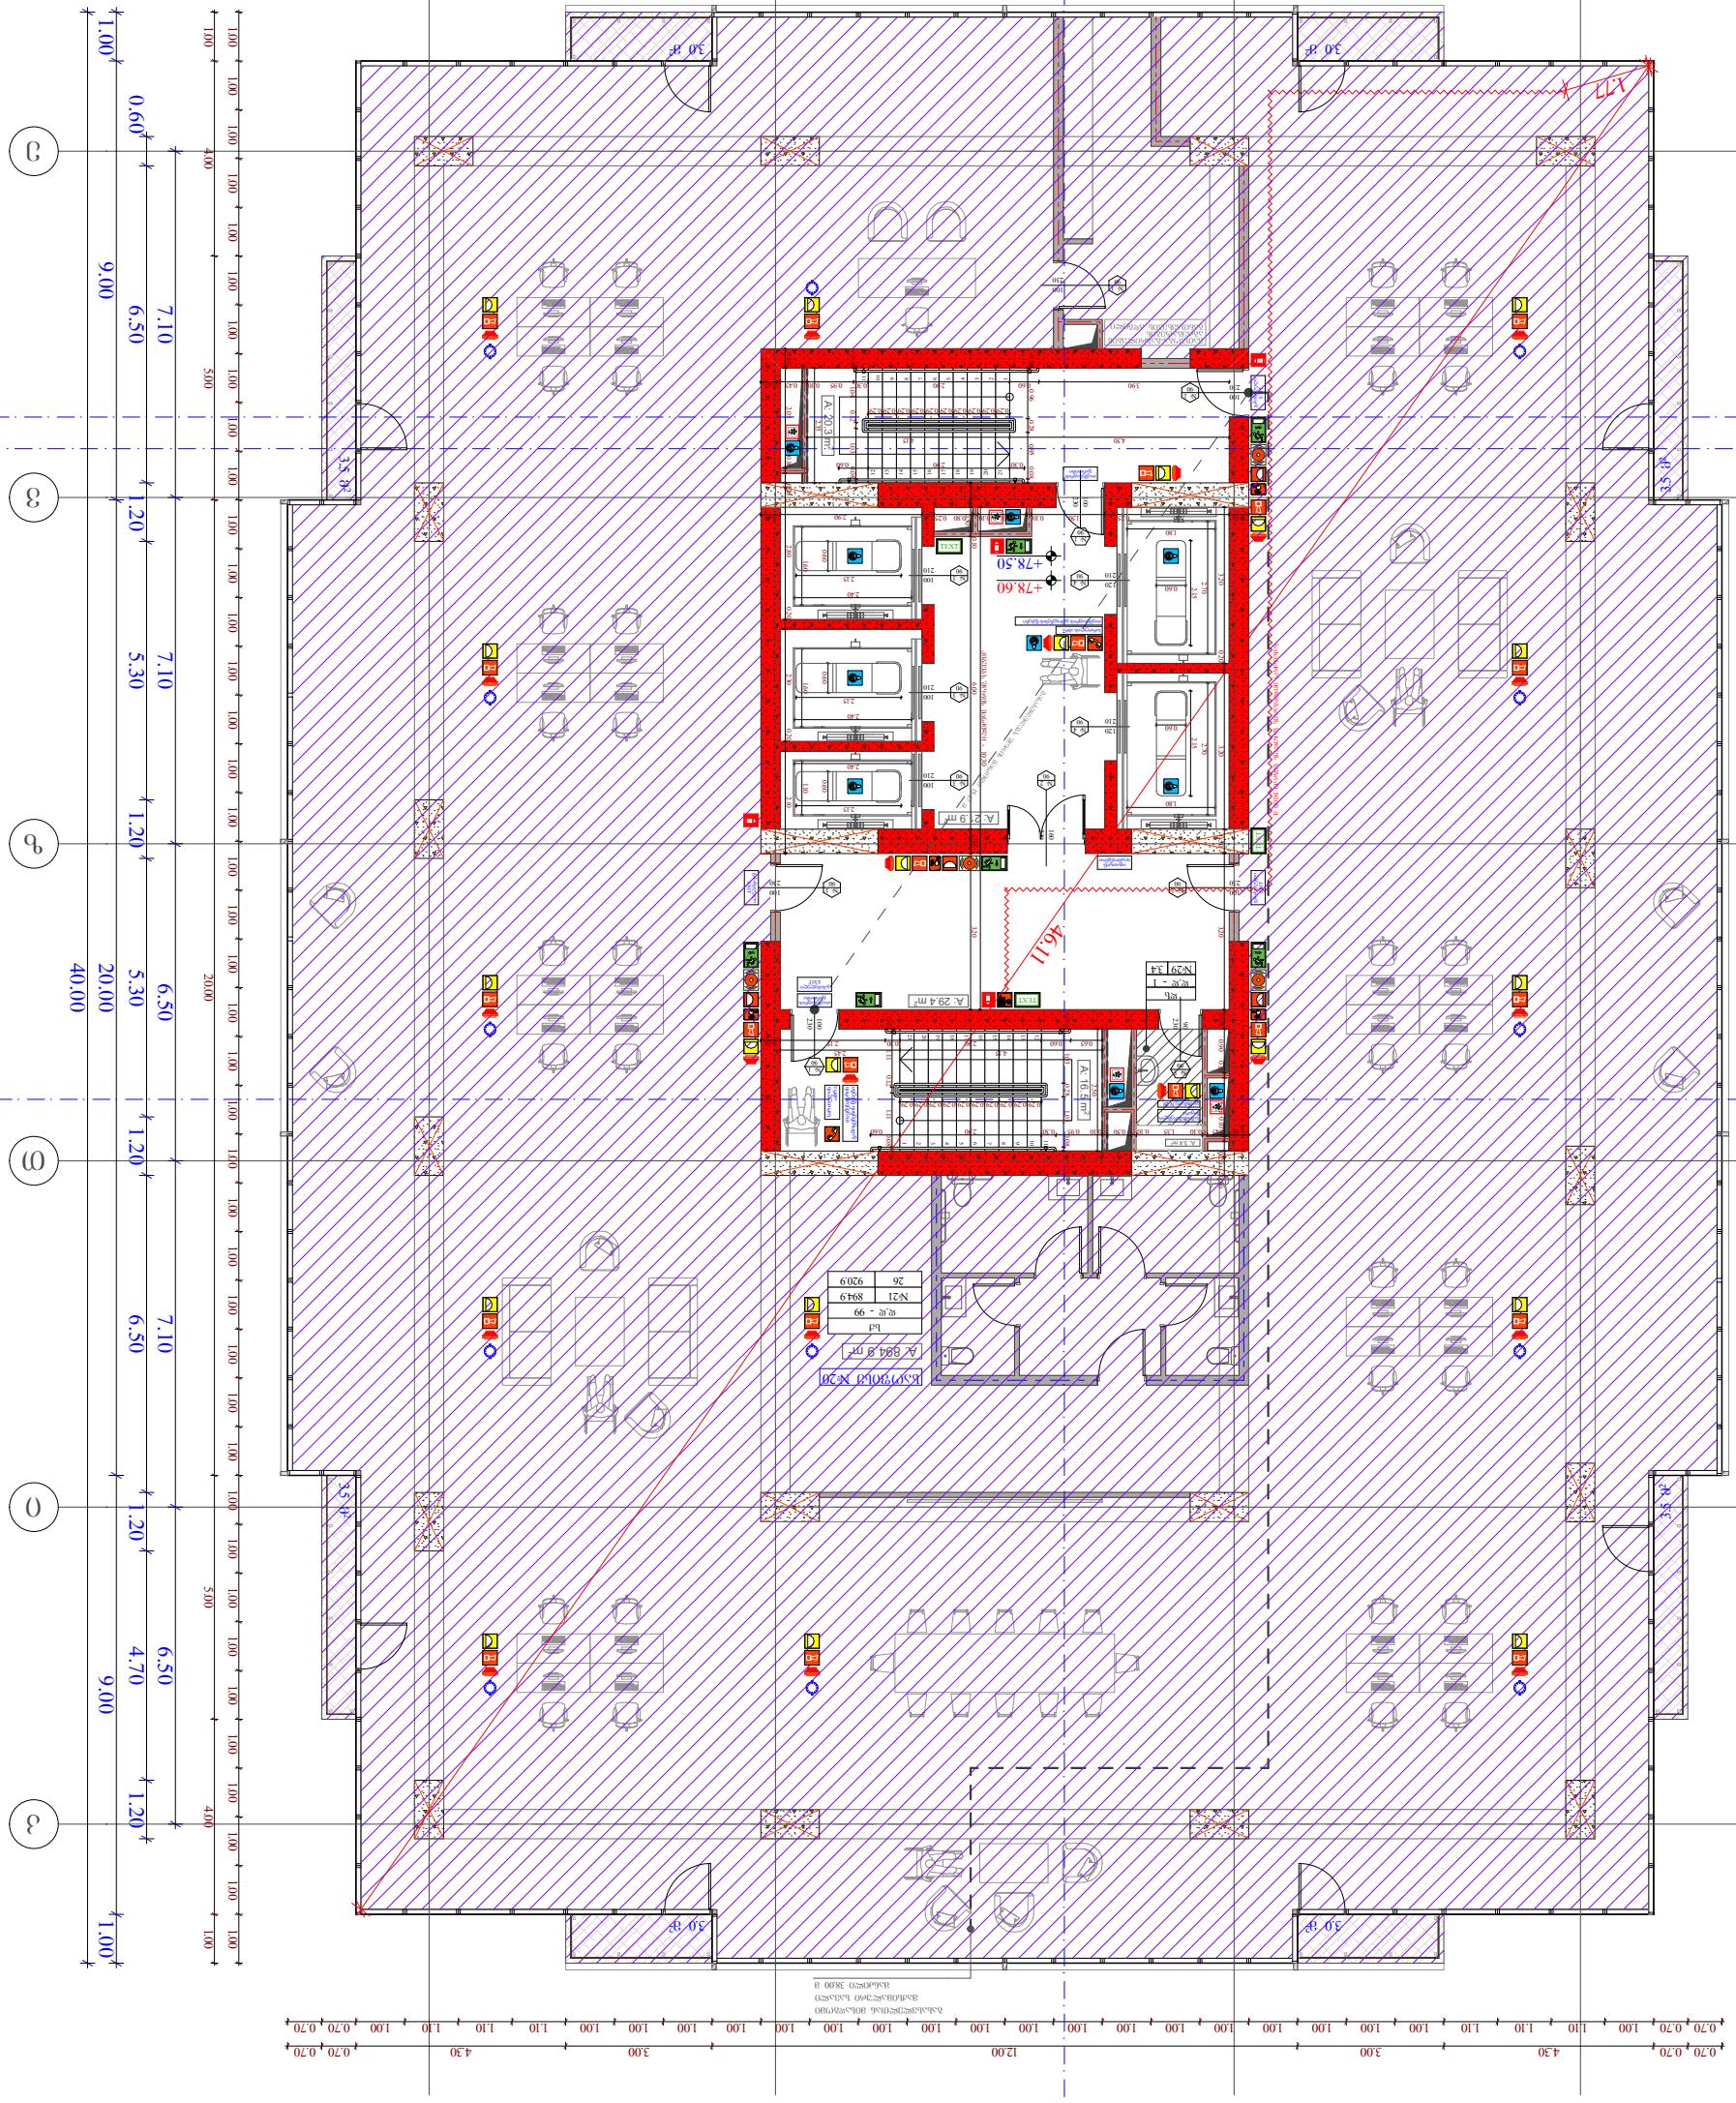
+78.60
+78.50
A: 20.3 m²
A: 29.4 m²
A: 16.5 m²
A: 894.9 m²
46.11
1.77
30°
30°
30°
30°
3.5 %
3.5 %
ბაზრობა №20
№21 8949
26 9209
№29 34
40.00
20.00
20.00
9.00
7.10
6.50
5.30
1.20
1.00
0.60
29.40
12.00
9.40
7.60
7.10
1.40
7.30
1.20
5.90
1.20
1.40
7.30
1.20
0.70
4.30
3.00
1.00
1.10
0.70
0.70
4.30
3.00
1.00
1.10
0.70
0.70
4.30
3.00
1.00
1.10
0.70

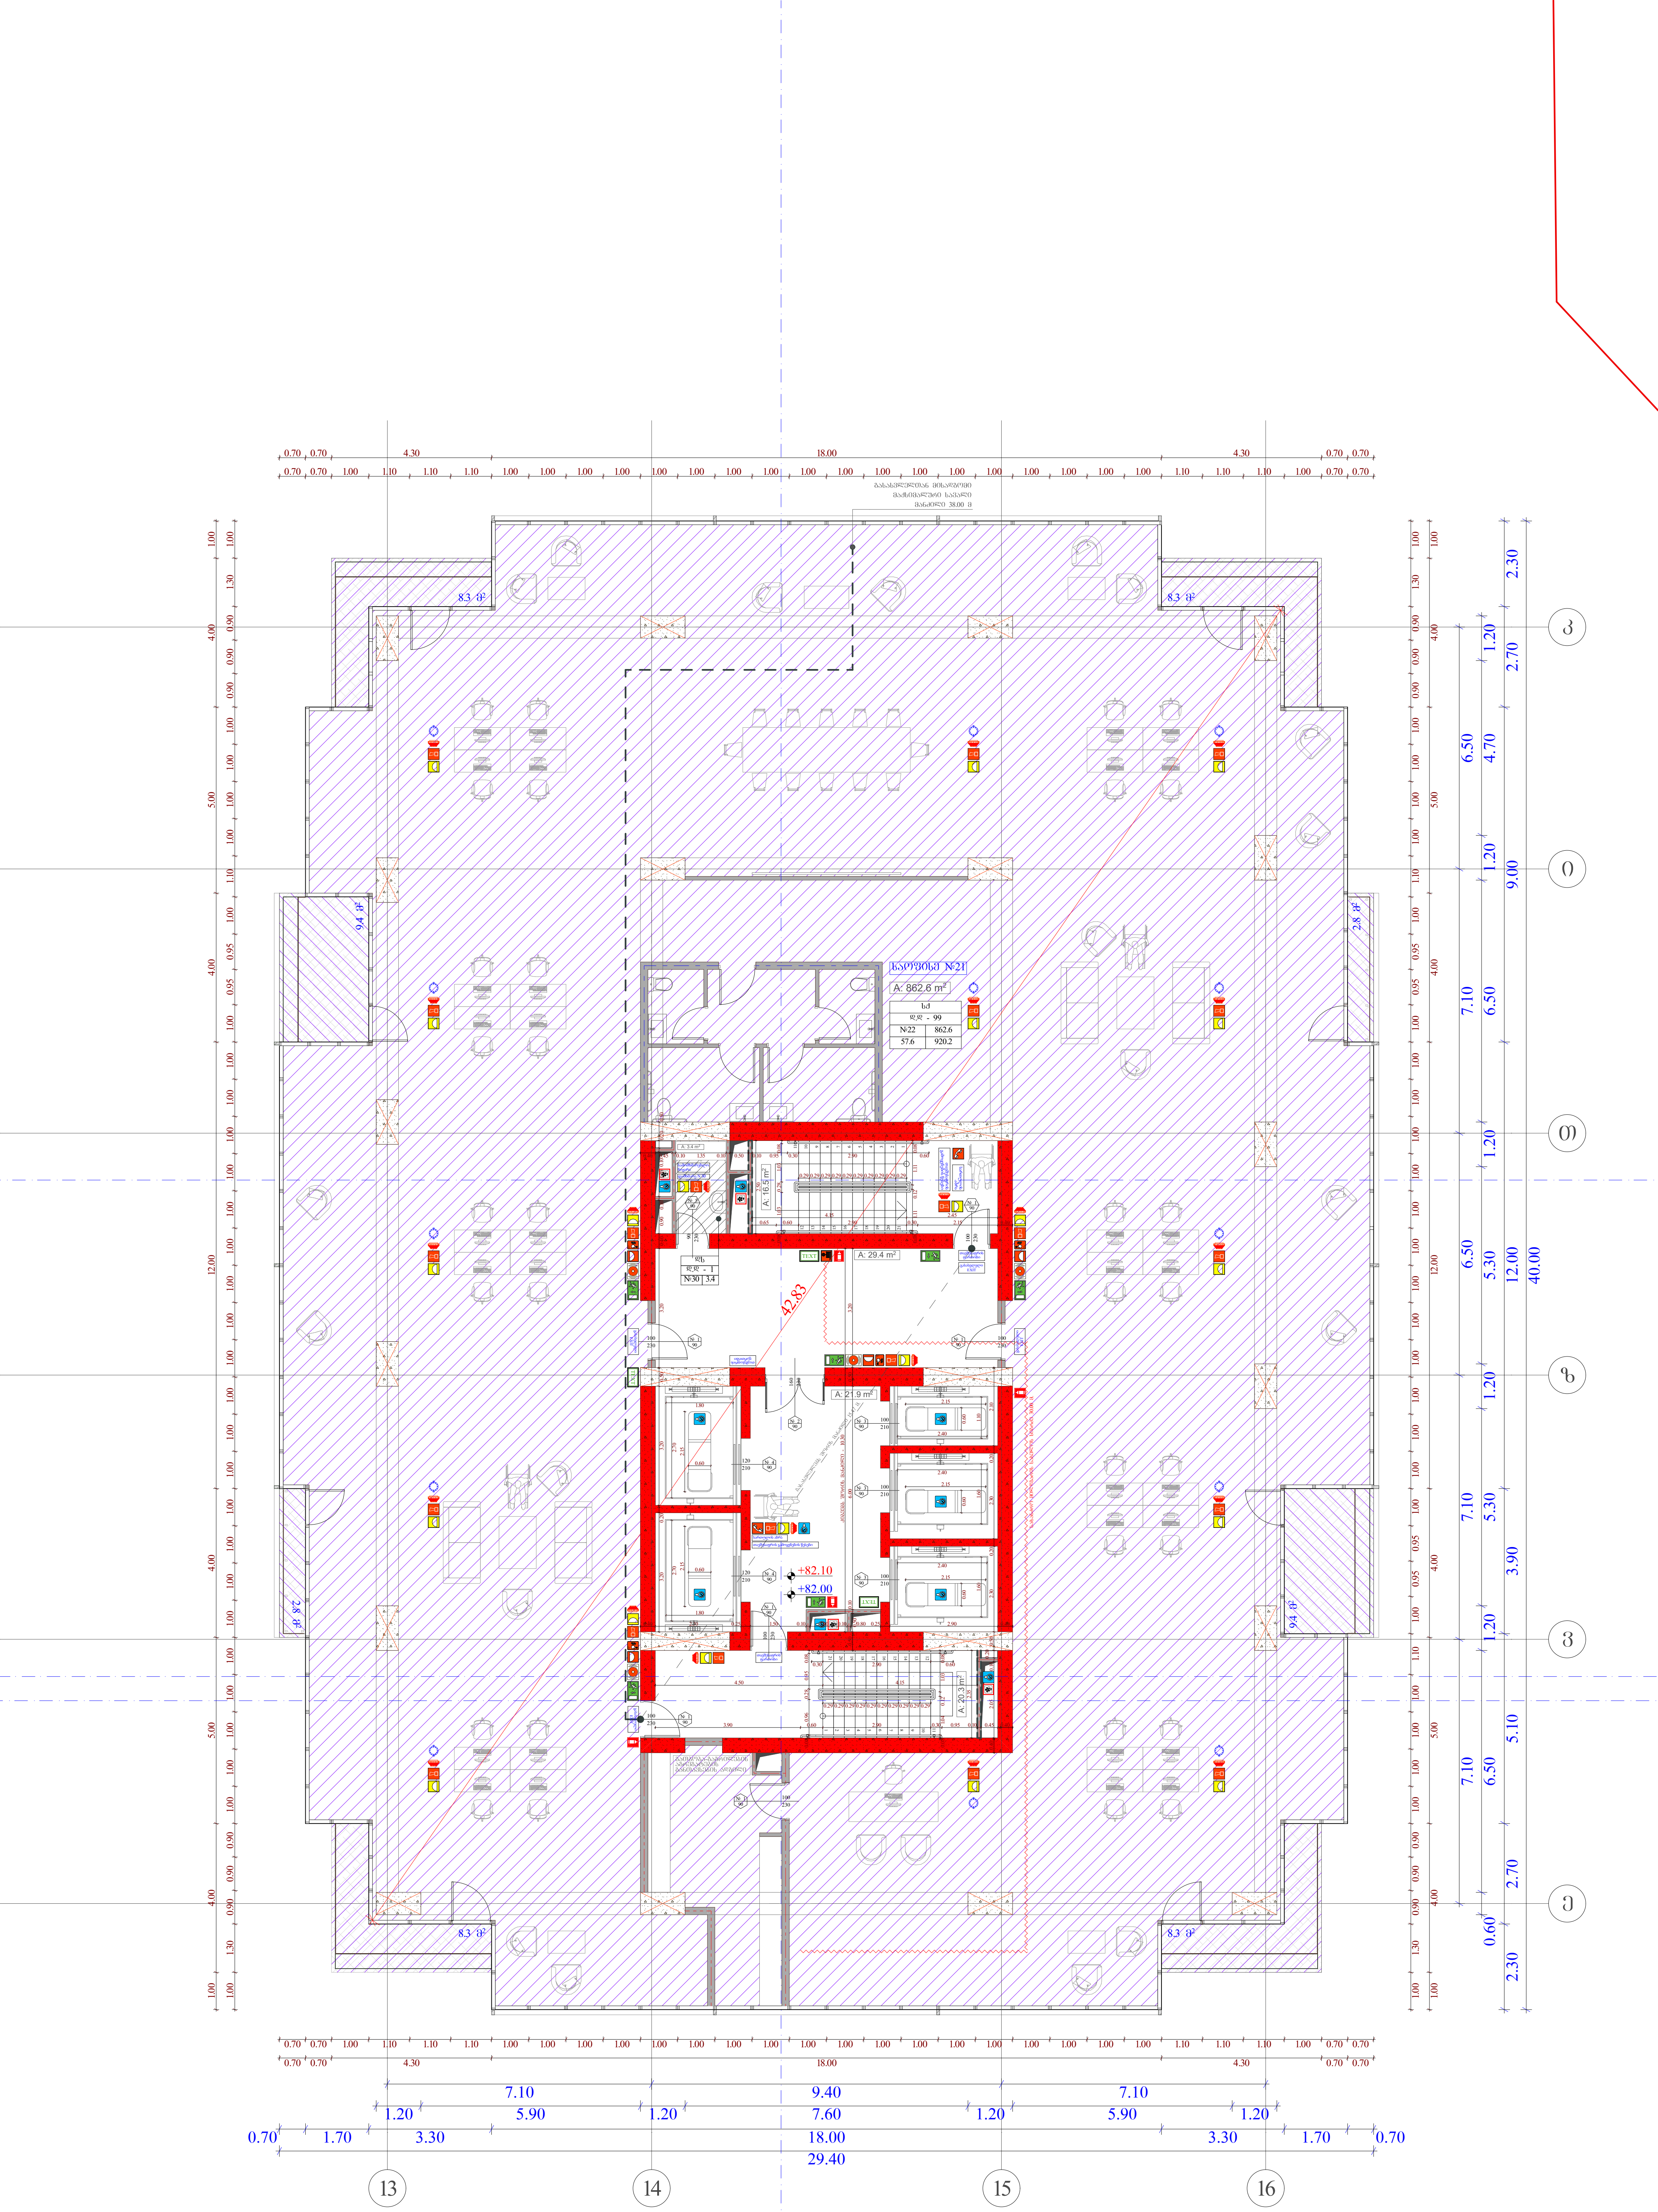

სტადია	ობიექტის მისამართი	ორგანიზაცია		
მრავალფუნქციური კომპლექსი	ქ. თბილისი, ქუჩა უნივერსიტეტის # 6 ს.კ. 01.14.06.008.364;	შპს სტუდიო ალფა სახლი ს.კ. 404664573	დირექტორი	მ. პაპუკაშვილი
			პრ. ავტორი	მ. პაპუკაშვილი
			არქიტექტორი	თ. მაჭანკალაძე
				ა. თარაშვილი

დაკავებულობის დატვირთვის გეგმა 22 სართულზე +82.00 ნიშნულზე

- საქმიანი დაკავებულობა (სქ)
- სავაჭრო დაკავებულობა (სვ)
- საცხოვრებელი დაკავებულობა (სც-2)
- დამხმარე დაკავებულობა (დს)
- სასაწყობო დაკავებულობა (სწ-2)
- მისაწვდომი სვლაგეზი
- ბლოკის კედელი
- გაძლიერებული ბეტონის სტრუქტურული ელემენტები 3 სთ-იანი ხანძარმედეგობით (სვეტი, კოჭი, დიაფრაგმა, იატაკისა და სახურავის ანაწყობი)

A - 3	
მასშტაბი	1 : 150
თარიღი	10/01/2023
ფურც.	32

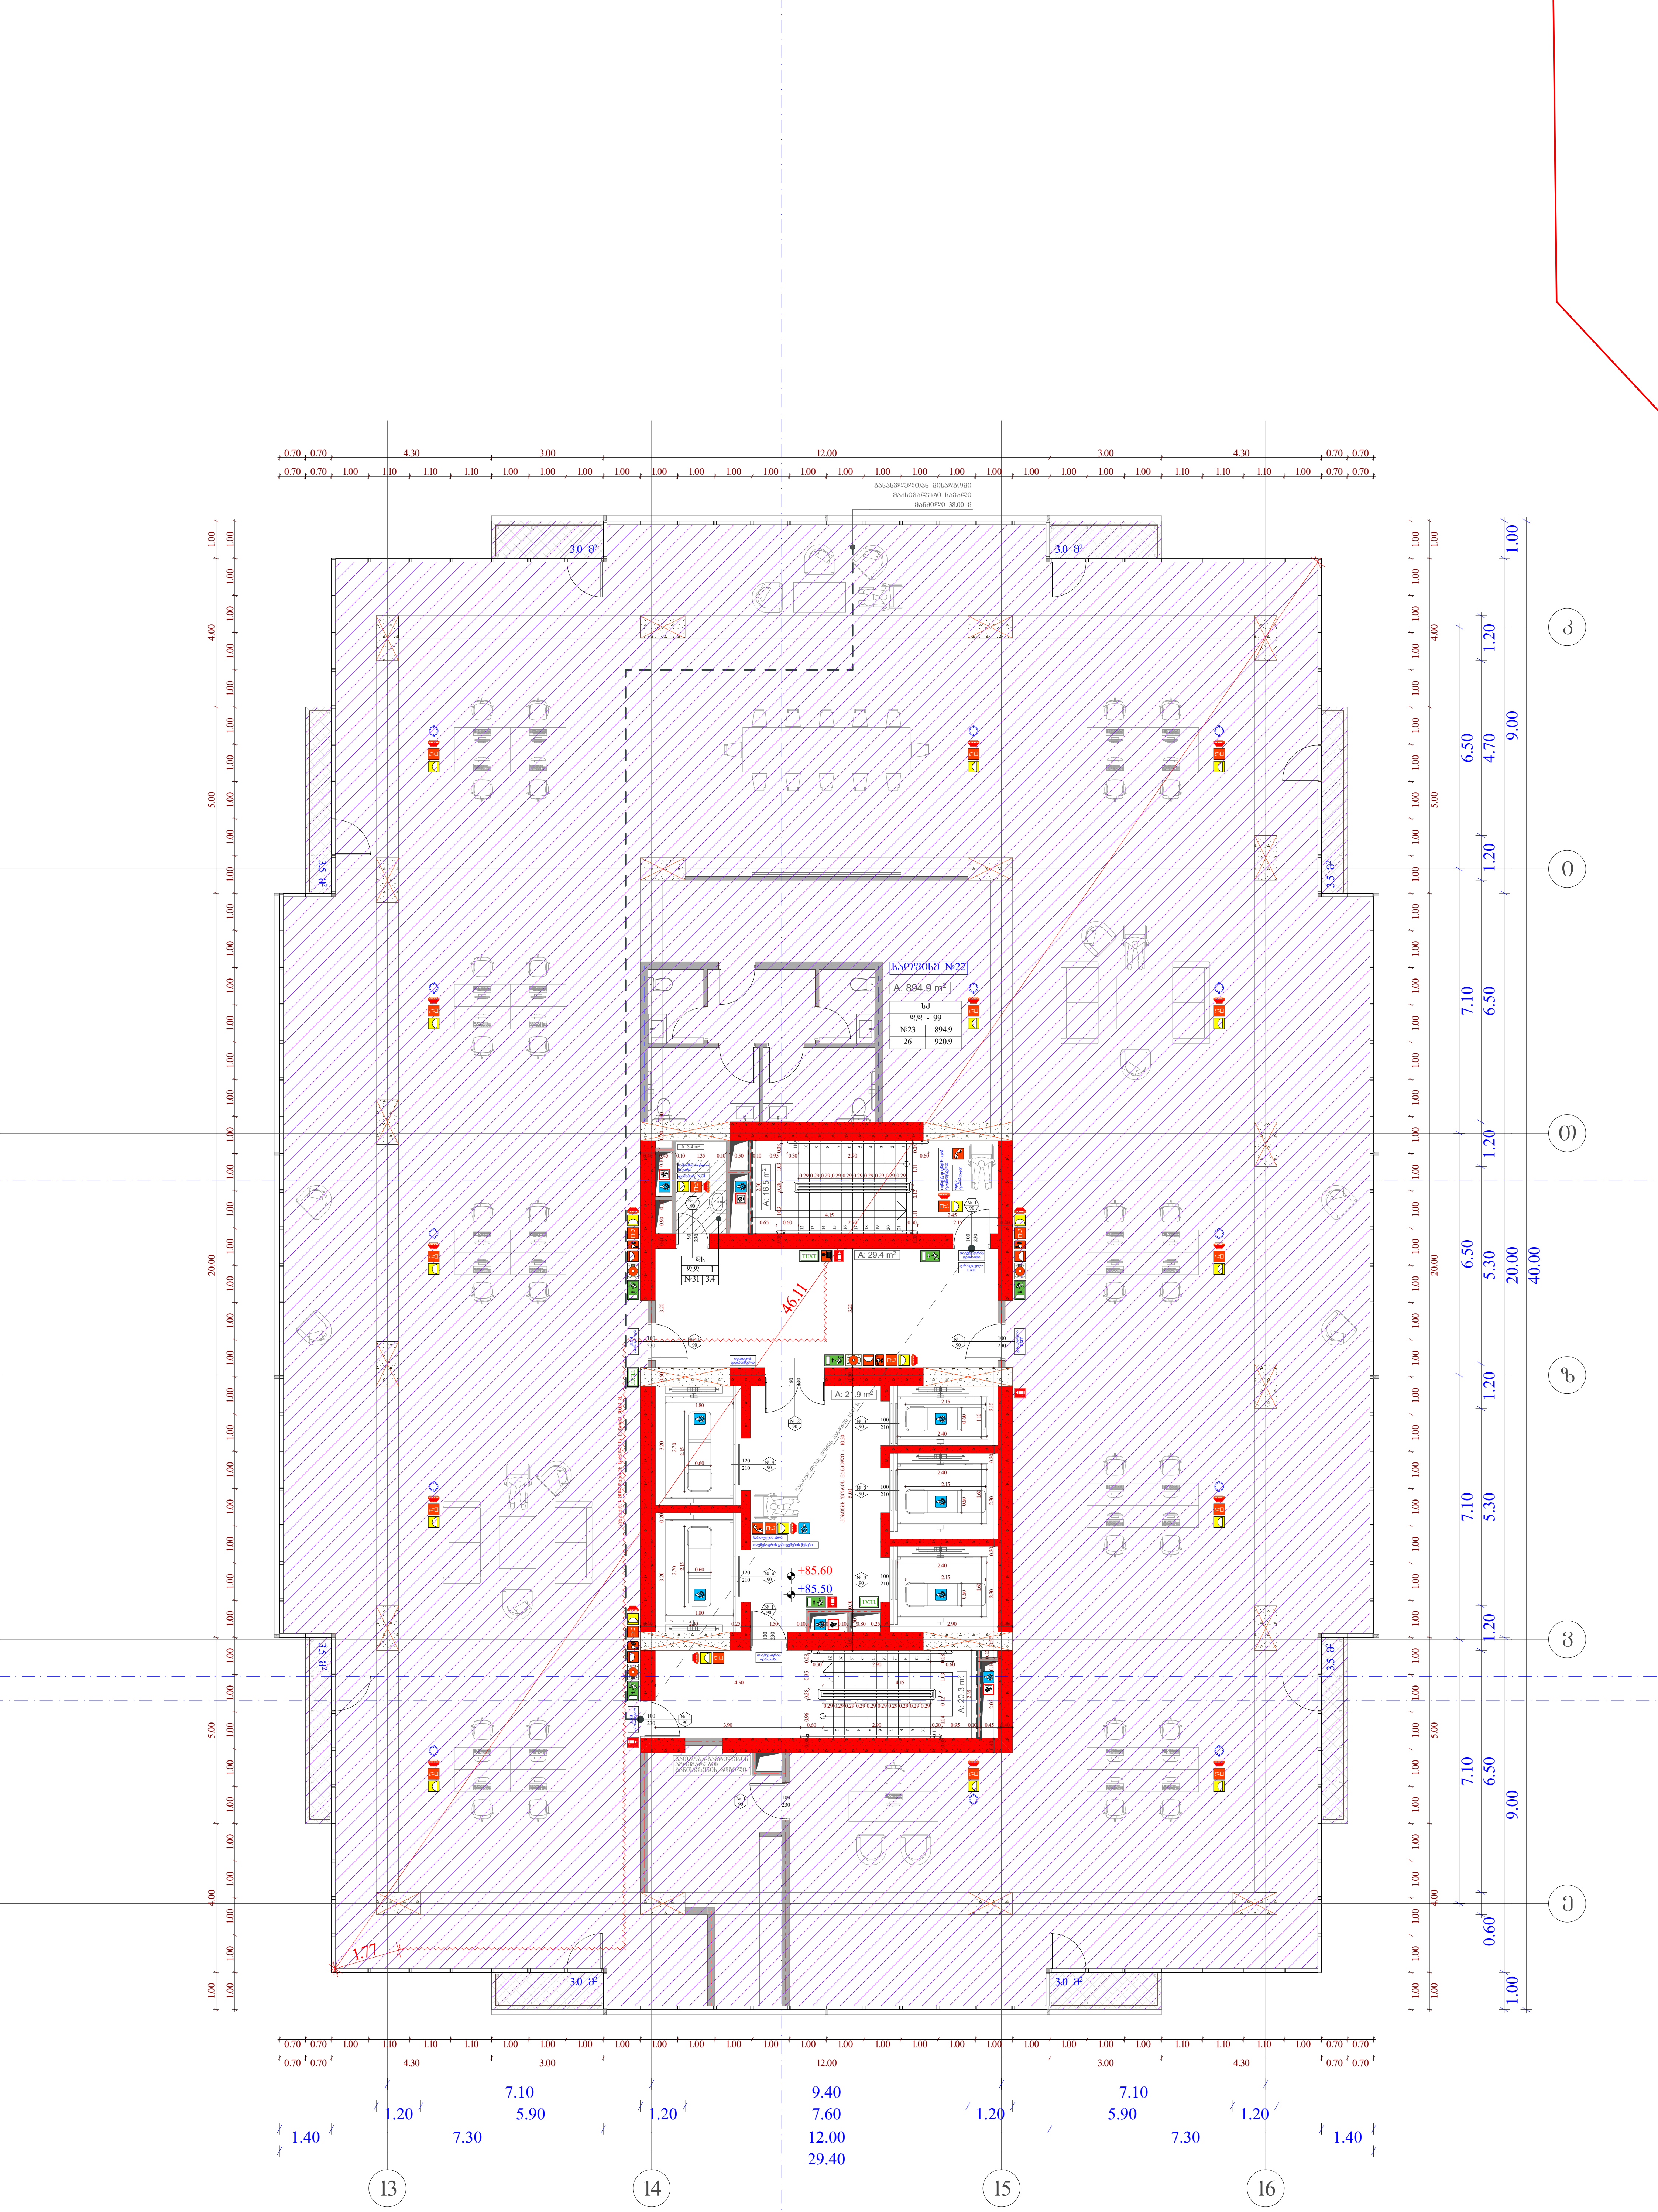

სტადია	ობიექტის მისამართი	ორგანიზაცია
მრავალფუნქციური კომპლექსი	ქ. თბილისი, ქუჩა უნივერსიტეტის # 6 ს.კ. 01.14.06.008.364;	შპს სტუდიო ალფა სახლი ს.კ. 404664573

დირექტორი	მ. პაპუკაშვილი
პრ. ავტორი	მ. პაპუკაშვილი
არქიტექტორი	თ. მაჭანკალაძე
	ა. თარაშვილი

დაკავებულობის დატვირთვის სქემა 23 სართულზე +85.50 ნიშნულზე

საქმიანი დაკავებულობა (სქ)
სავაჭრო დაკავებულობა (სვ)
საცხოვრებელი დაკავებულობა (სც-2)
დამხმარე დაკავებულობა (დს)
სასაწყობო დაკავებულობა (სწ-2)
მისაწვდომი სვლაგეზი
ბლოკის კედელი
გაძლიერებული ბეტონის სტრუქტურული ელემენტები 3 სთ-იანი ხანძარმედეგობით (სვეტი, კოჭი, დიაფრაგმა, იატაკისა და სახურავის ანაწყობი)

A - 3	
მასშტაბი	1 : 150
თარიღი	10/01/2023
ფურც.	33

სამშენებლო ნებართვის გაცემაზე პასუხისმგებელი პირი	
პროექტის ხელმძღვანელი	
პროექტის ავტორი	
პროექტის ავტორი	
პროექტის ავტორ

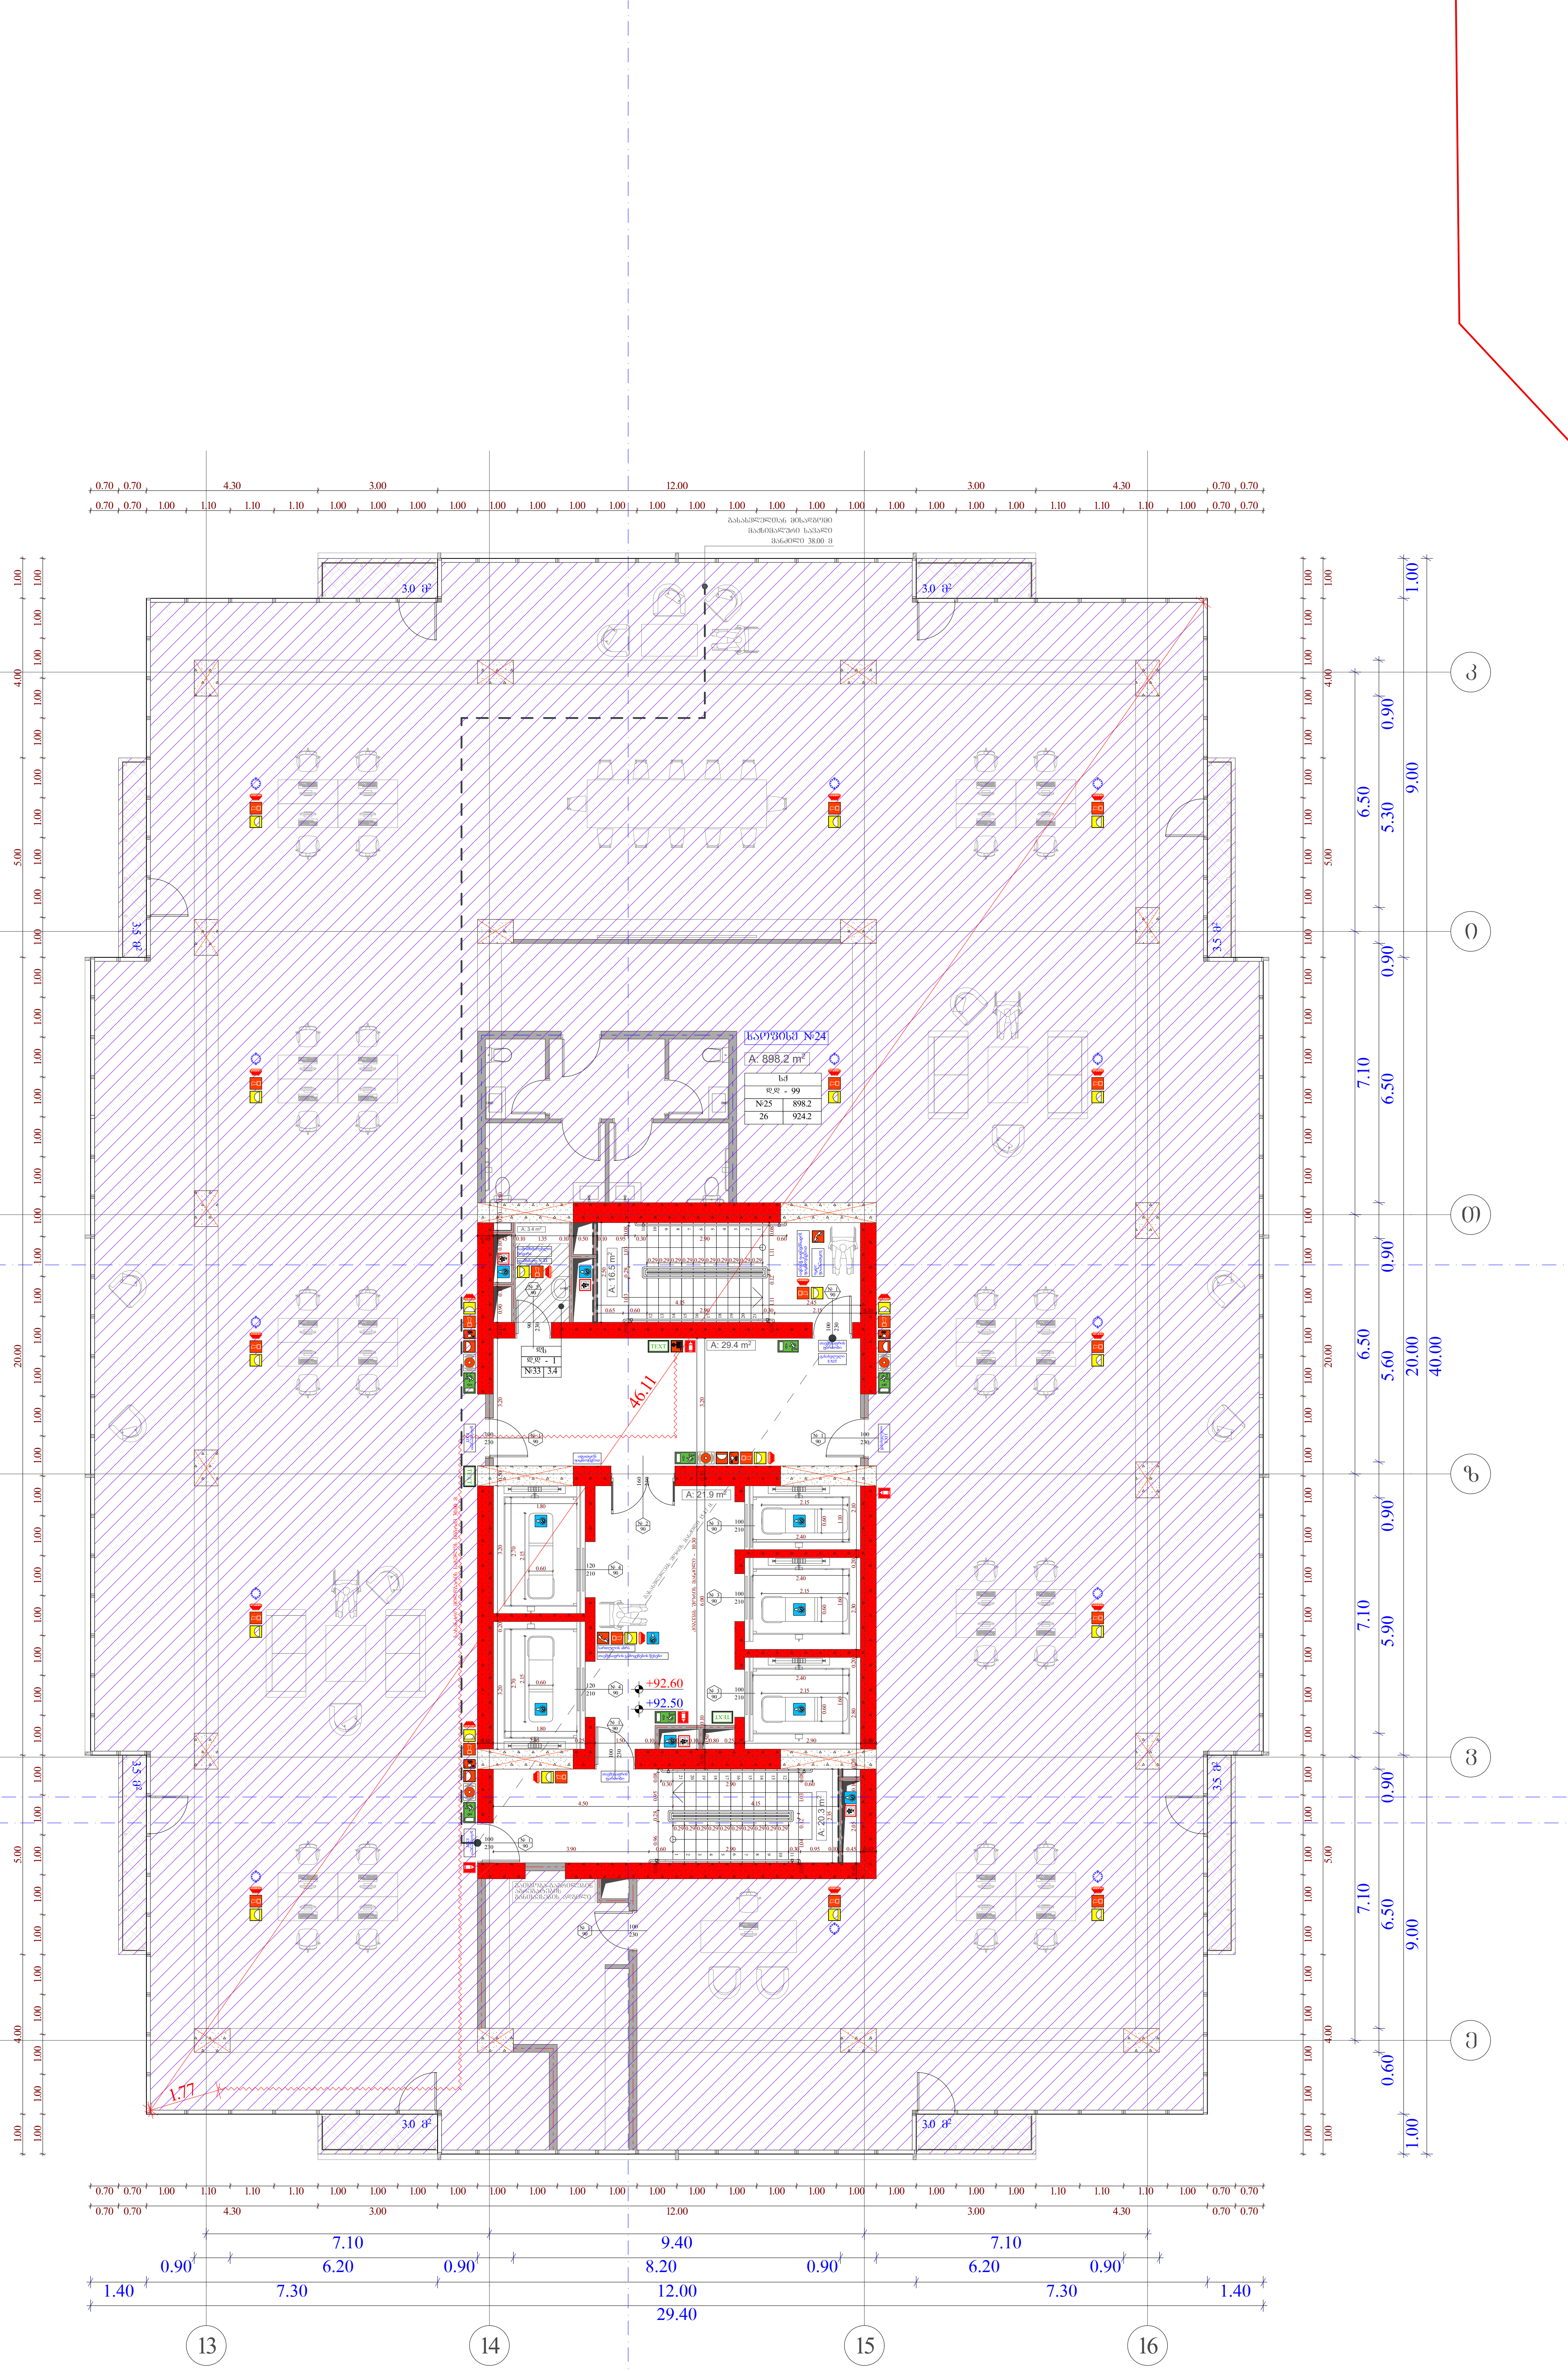

სტადია	ობიექტის მისამართი	ორგანიზაცია
მრავალფუნქციური კომპლექსი	ქ. თბილისი, ქუჩა უნივერსიტეტის # 6 ს.კ. 01.14.06.008.364;	შპს სტუდიო ალფა სახლი ს.კ. 404664573

დირექტორი	მ. პაპუკაშვილი	
პრ. ავტორი	მ. პაპუკაშვილი	
არქიტექტორი	თ. მაჭანკალაძე	
	ა. თარაშვილი	

დკავებულობის დატვირთვის გეგმა 25 სართულზე +92.50 ნიშნულზე

საქმიანი დაკავებულობა (სქ)
სავაჭრო დაკავებულობა (სვ)
საცხოვრებელი დაკავებულობა (სც-2)
დამხმარე დაკავებულობა (დს)
სასაწყობო დაკავებულობა (სწ-2)
მისაწვდომი სველაბეზი
ბლოკის კედელი
გაძლიერებული ბეტონის სტრუქტურული ელემენტები 3 სთ-იანი ხანძარმედეგობით (სვეტი, კოჭი, დიაფრაგმა, იატაკისა და სახურავის ანაწყობი)

A - 3	
მასშტაბი	1 : 150
თარიღი	10/01/2023
ფურც.	35

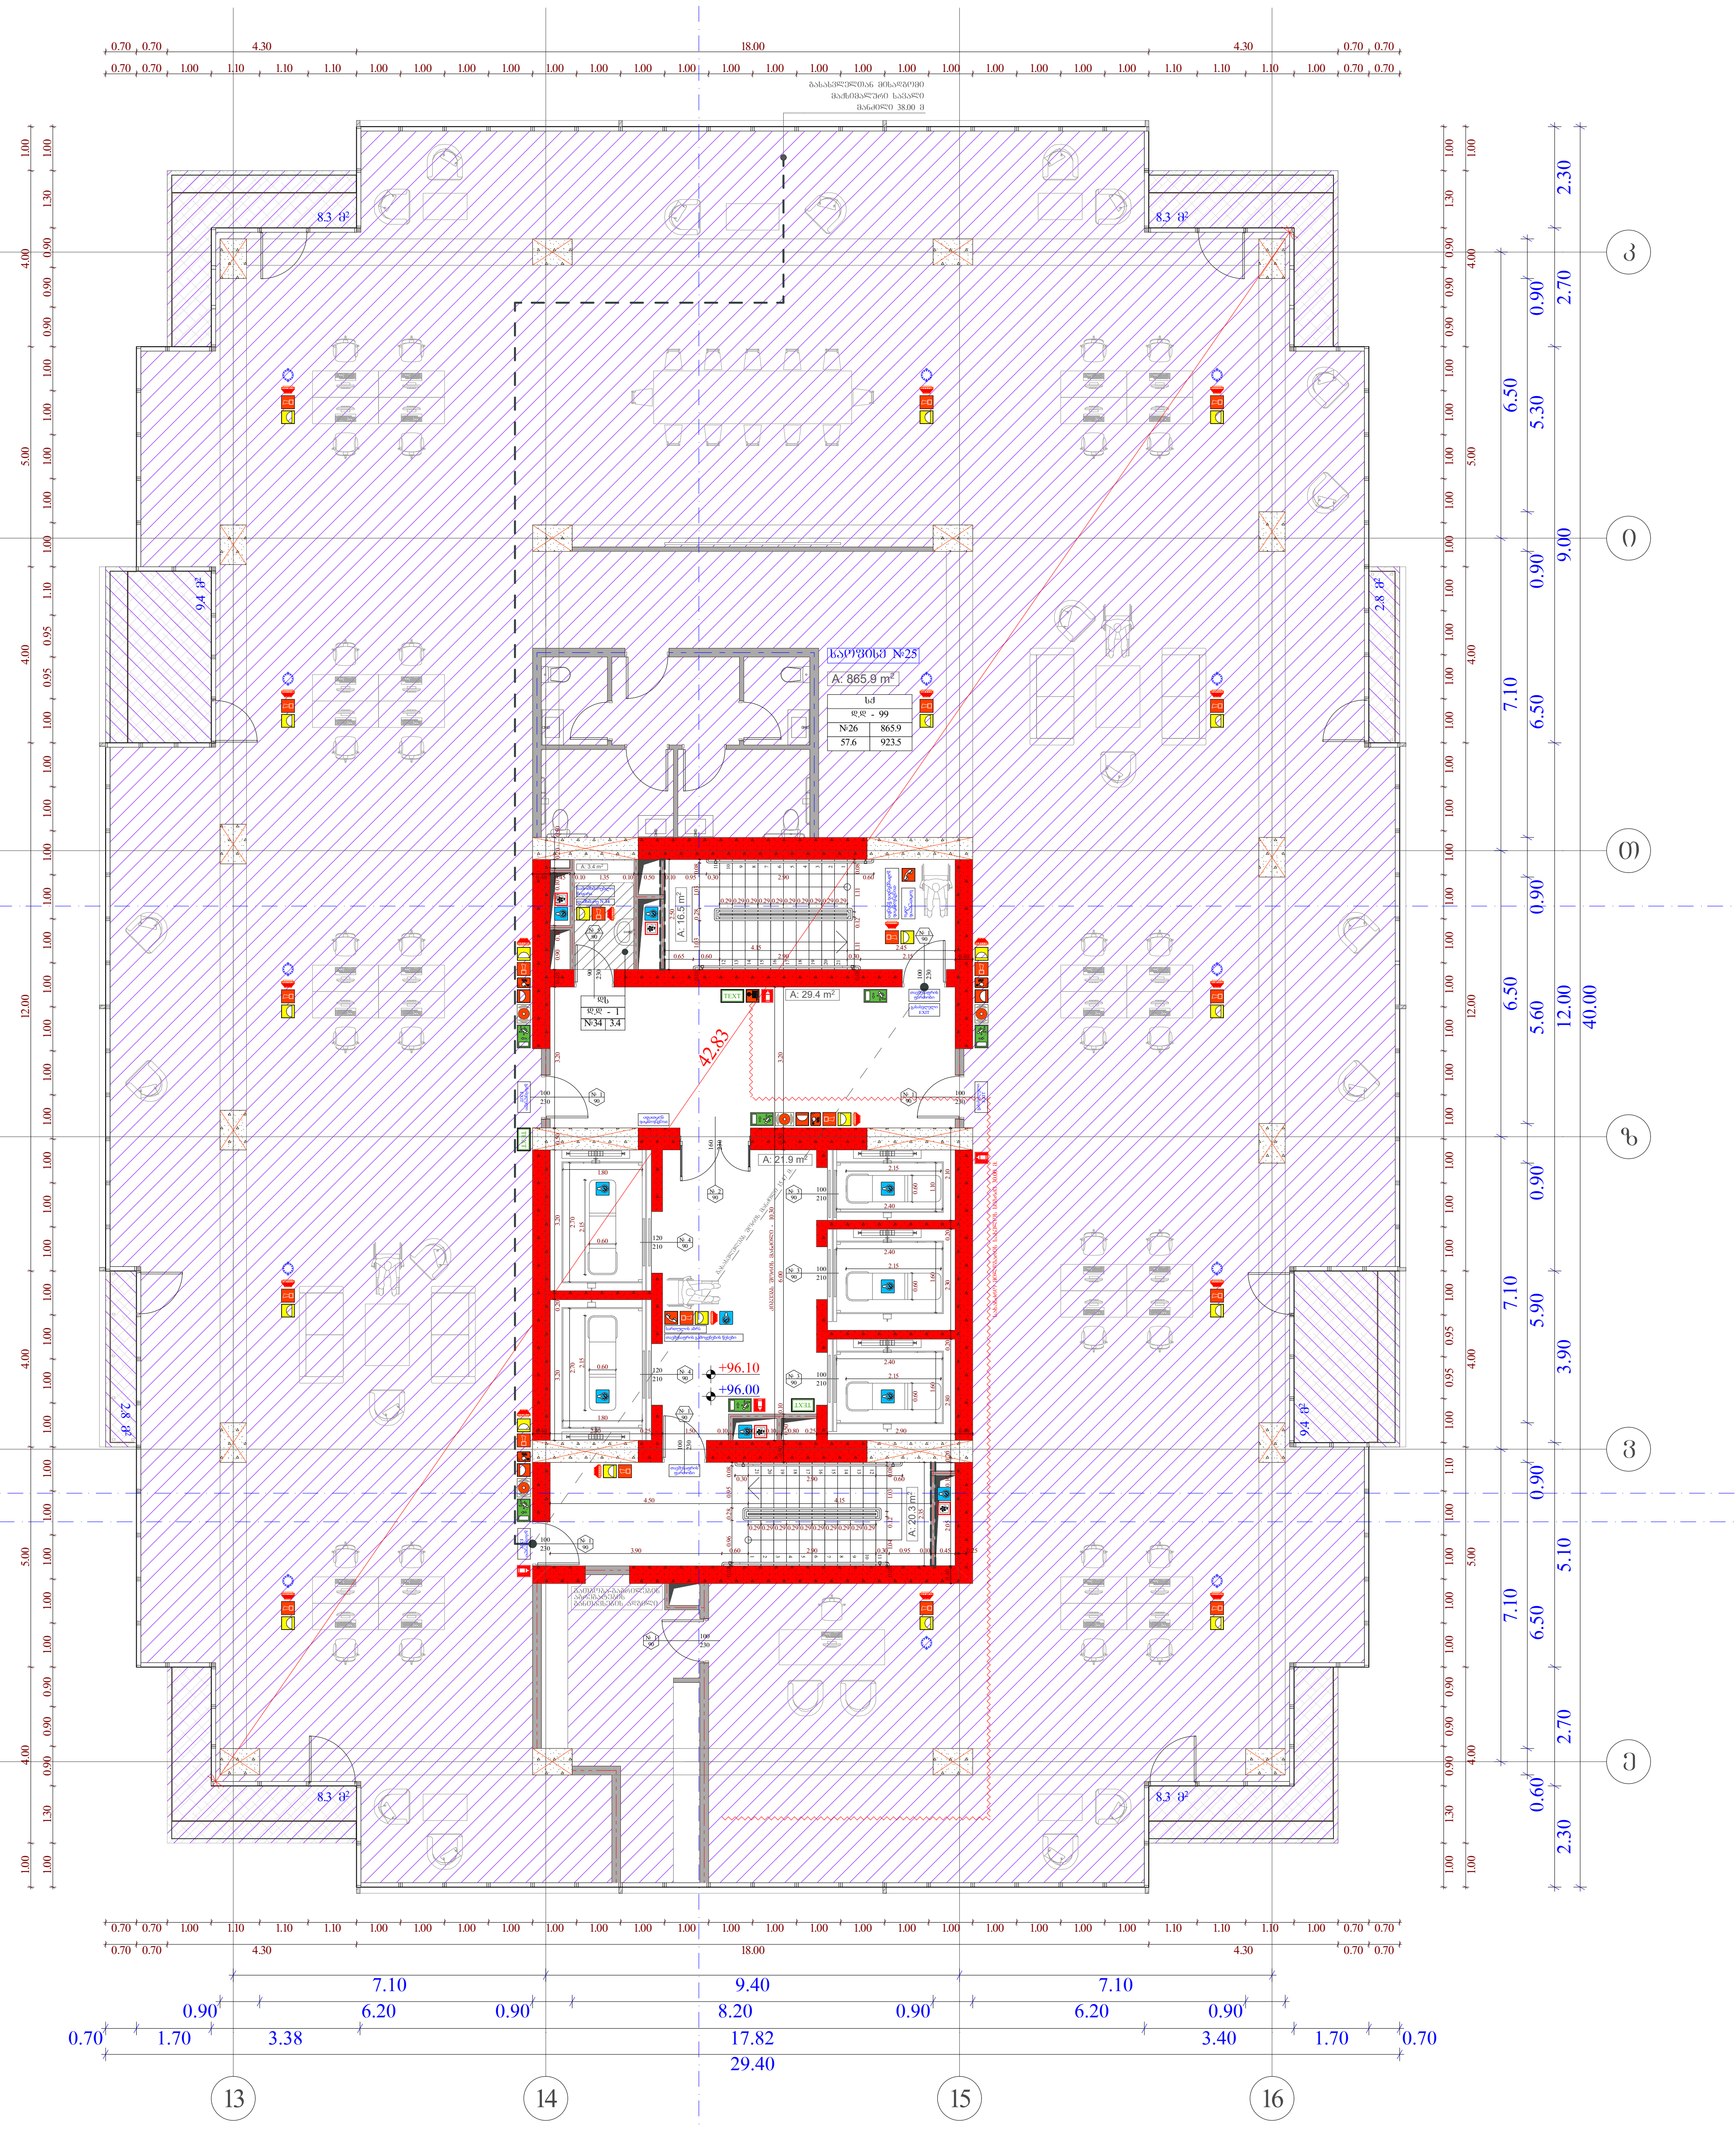

სტადია	ობიექტის მისამართი	ორგანიზაცია
მრავალფუნქციური კომპლექსი	ქ. თბილისი, ქუჩა უნივერსიტეტის # 6 ს.კ. 01.14.06.008.364;	შპს სტუდიო ალფა სახლი ს.კ. 404664573

დირექტორი	მ. პაპუკაშვილი
პრ. ავტორი	მ. პაპუკაშვილი
არქიტექტორი	თ. მაჭანკალაძე
	ა. თარაშვილი

დკავებულობის დატვირთვის გეგმა 26 სართულზე +96.00 ნიშნულზე

- საქმიანი დაკავებულობა (სქ)
- სავაჭრო დაკავებულობა (სვ)
- საცხოვრებელი დაკავებულობა (სც-2)
- დამხმარე დაკავებულობა (დს)
- სასაწყობო დაკავებულობა (სწ-2)
- მისაწვდომი სვლაგეზი
- ბლოკის კედელი
- გაძლიერებული ბეტონის სტრუქტურული ელემენტები 3 სთ-იანი ხანძარმედეგობით (სვეტი, კოჭი, დიაფრაგმა, იატაკისა და სახურავის ანაწყობი)

სც - 2	
დ.დ - 5	
№ 1	75.9
11.3	87.2

A - 3	
მასშტაბი	1 : 150
თარიღი	10/01/2023
ფურც.	36

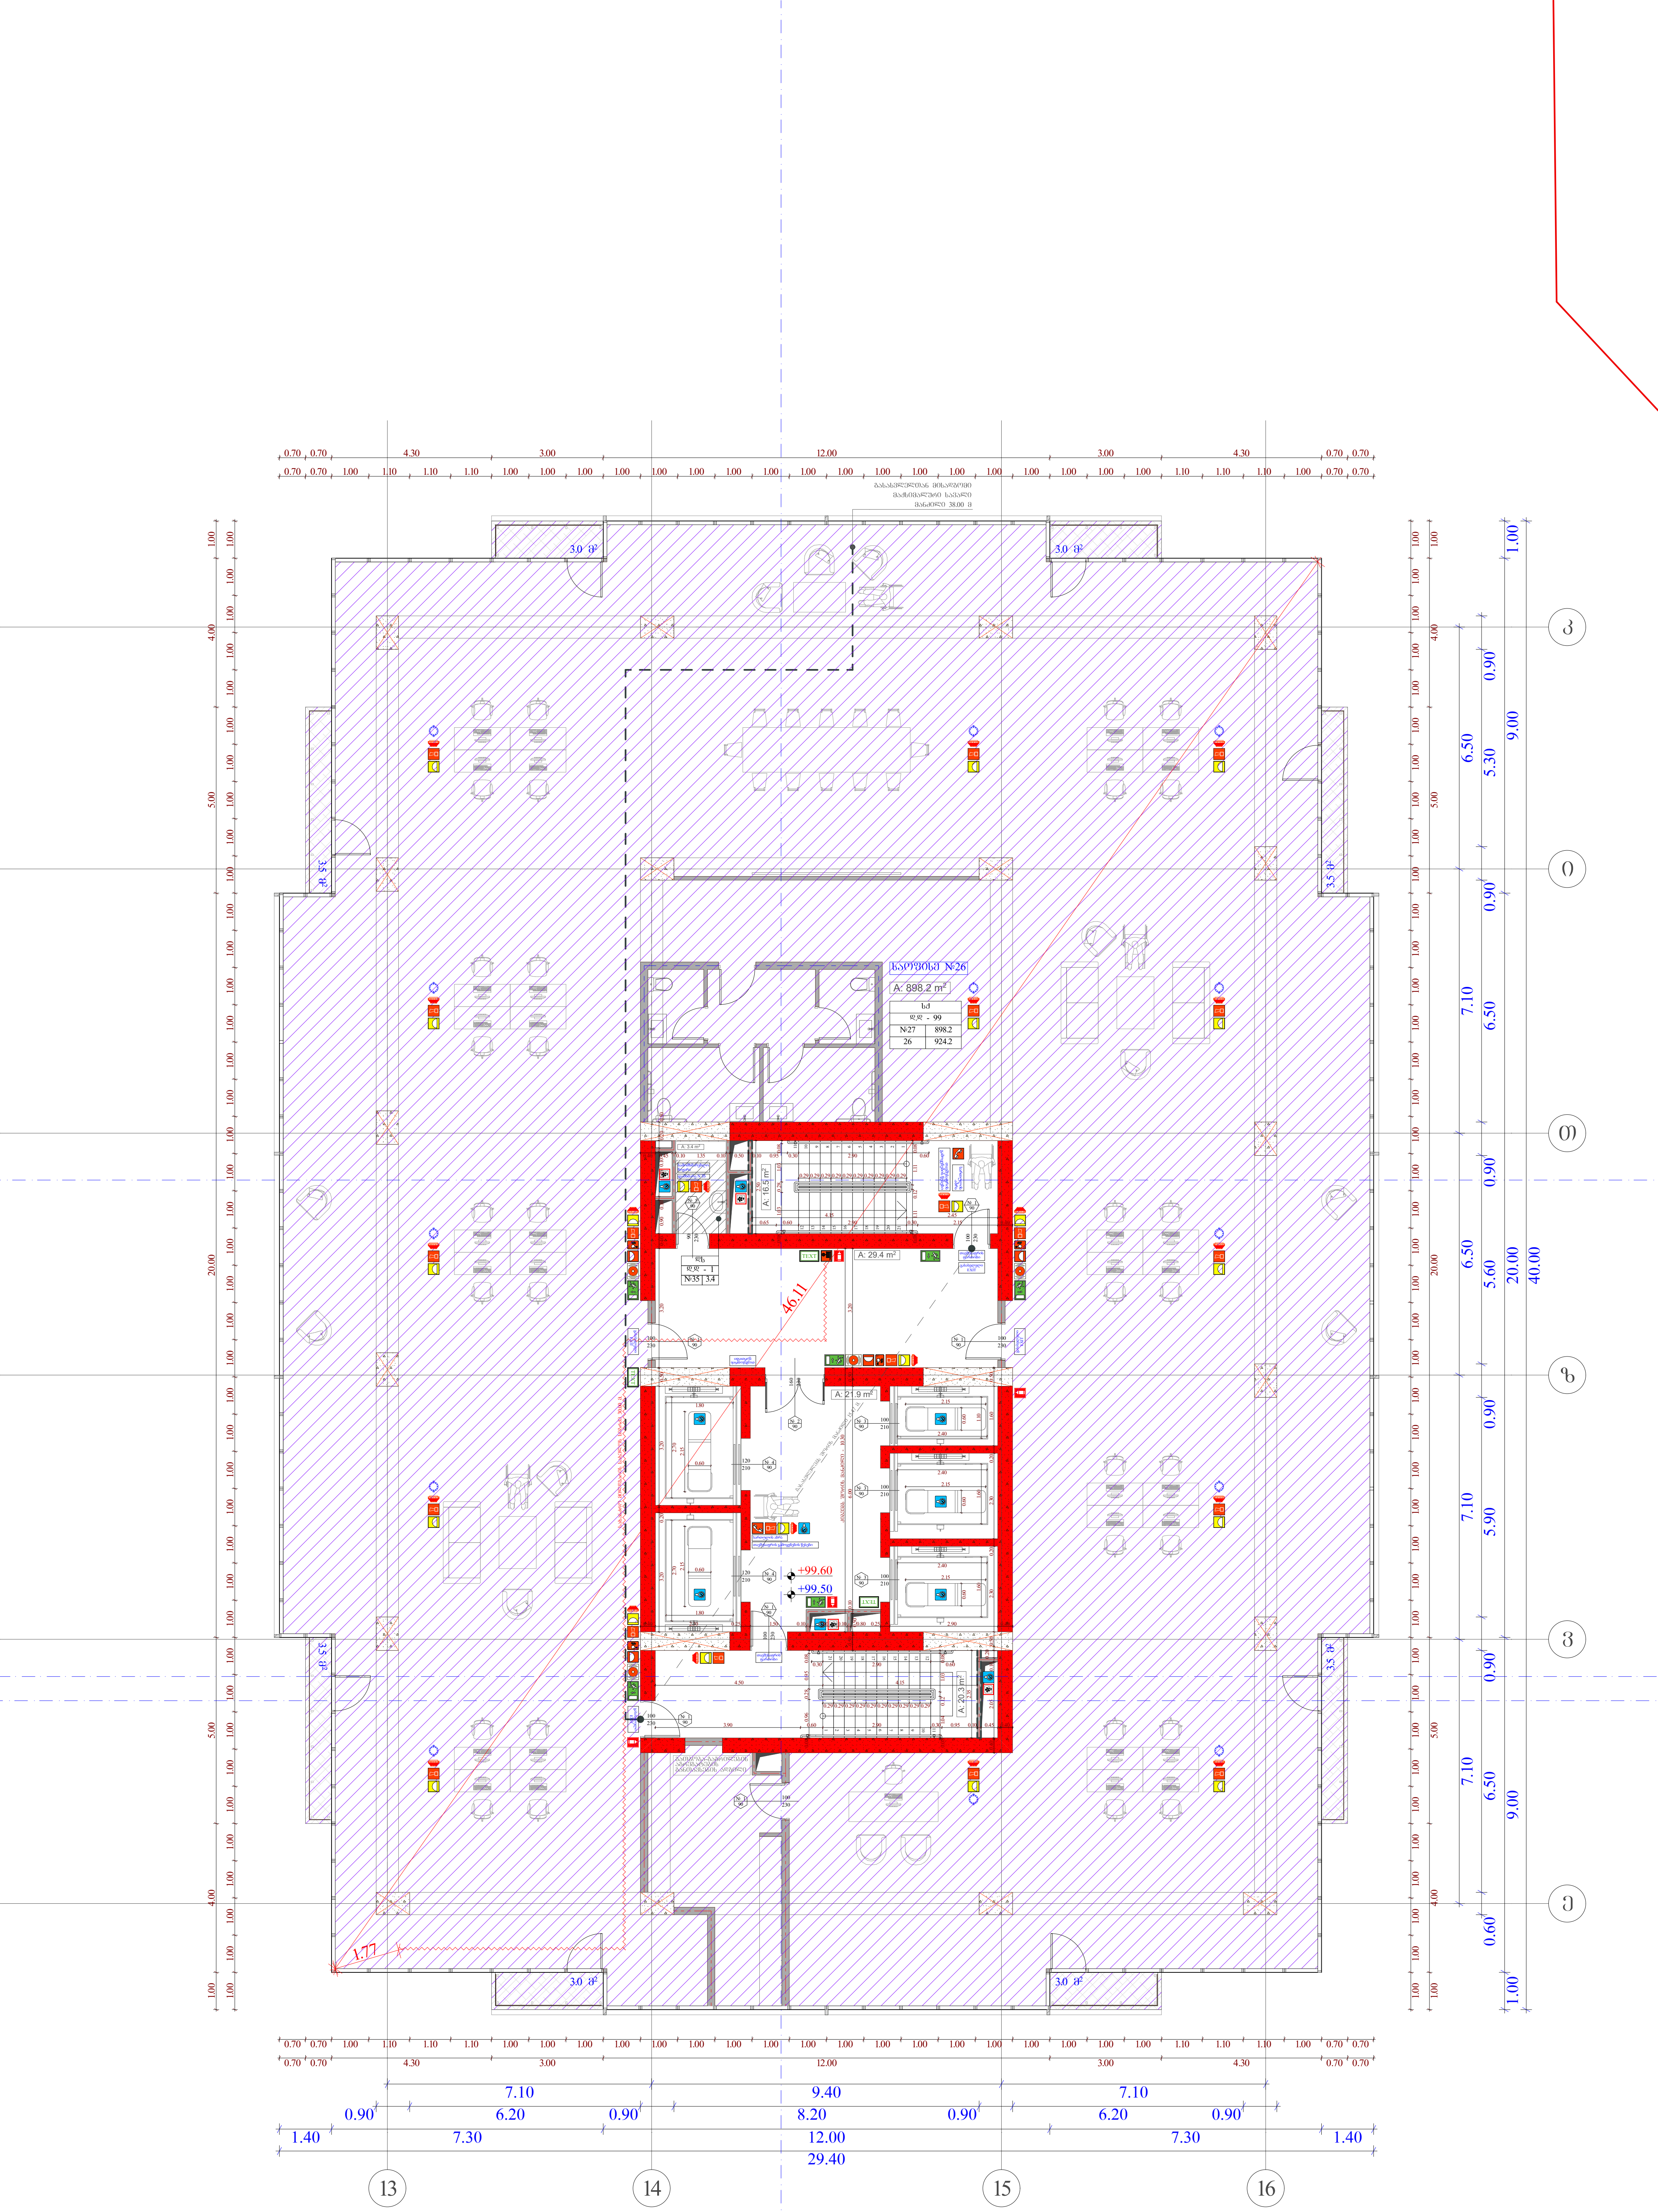

სტადია	ობიექტის მისამართი	ორგანიზაცია
მრავალფუნქციური კომპლექსი	ქ. თბილისი, ქუჩა უნივერსიტეტის # 6 ს.კ. 01.14.06.008.364;	შპს სტუდიო ალფა სახლი ს.კ. 404664573

დირექტორი	მ. პაპუკაშვილი
პრ. ავტორი	მ. პაპუკაშვილი
არქიტექტორი	თ. მაჭანკალაძე
	ა. თარაშვილი

დკავებულობის დატვირთვის გეგმა 27 სართულზე +99.50 ნიშნულზე

- საქმიანი დაკავებულობა (სქ)
- სავაჭრო დაკავებულობა (სვ)
- საცხოვრებელი დაკავებულობა (სც-2)
- დამხმარე დაკავებულობა (დს)
- სასაწყობო დაკავებულობა (სწ-2)
- მისაწვდომი სვლაგეზი
- ბლოკის კედელი
- გაძლიერებული ბეტონის სტრუქტურული ელემენტები 3 სთ-იანი ხანძარმედეგობით (სვეტი, კოჭი, დიაფრაგმა, იატაკისა და სახურავის ანაწყობი)

A - 3	
მასშტაბი	1 : 150
თარიღი	10/01/2023
ფურც.	37

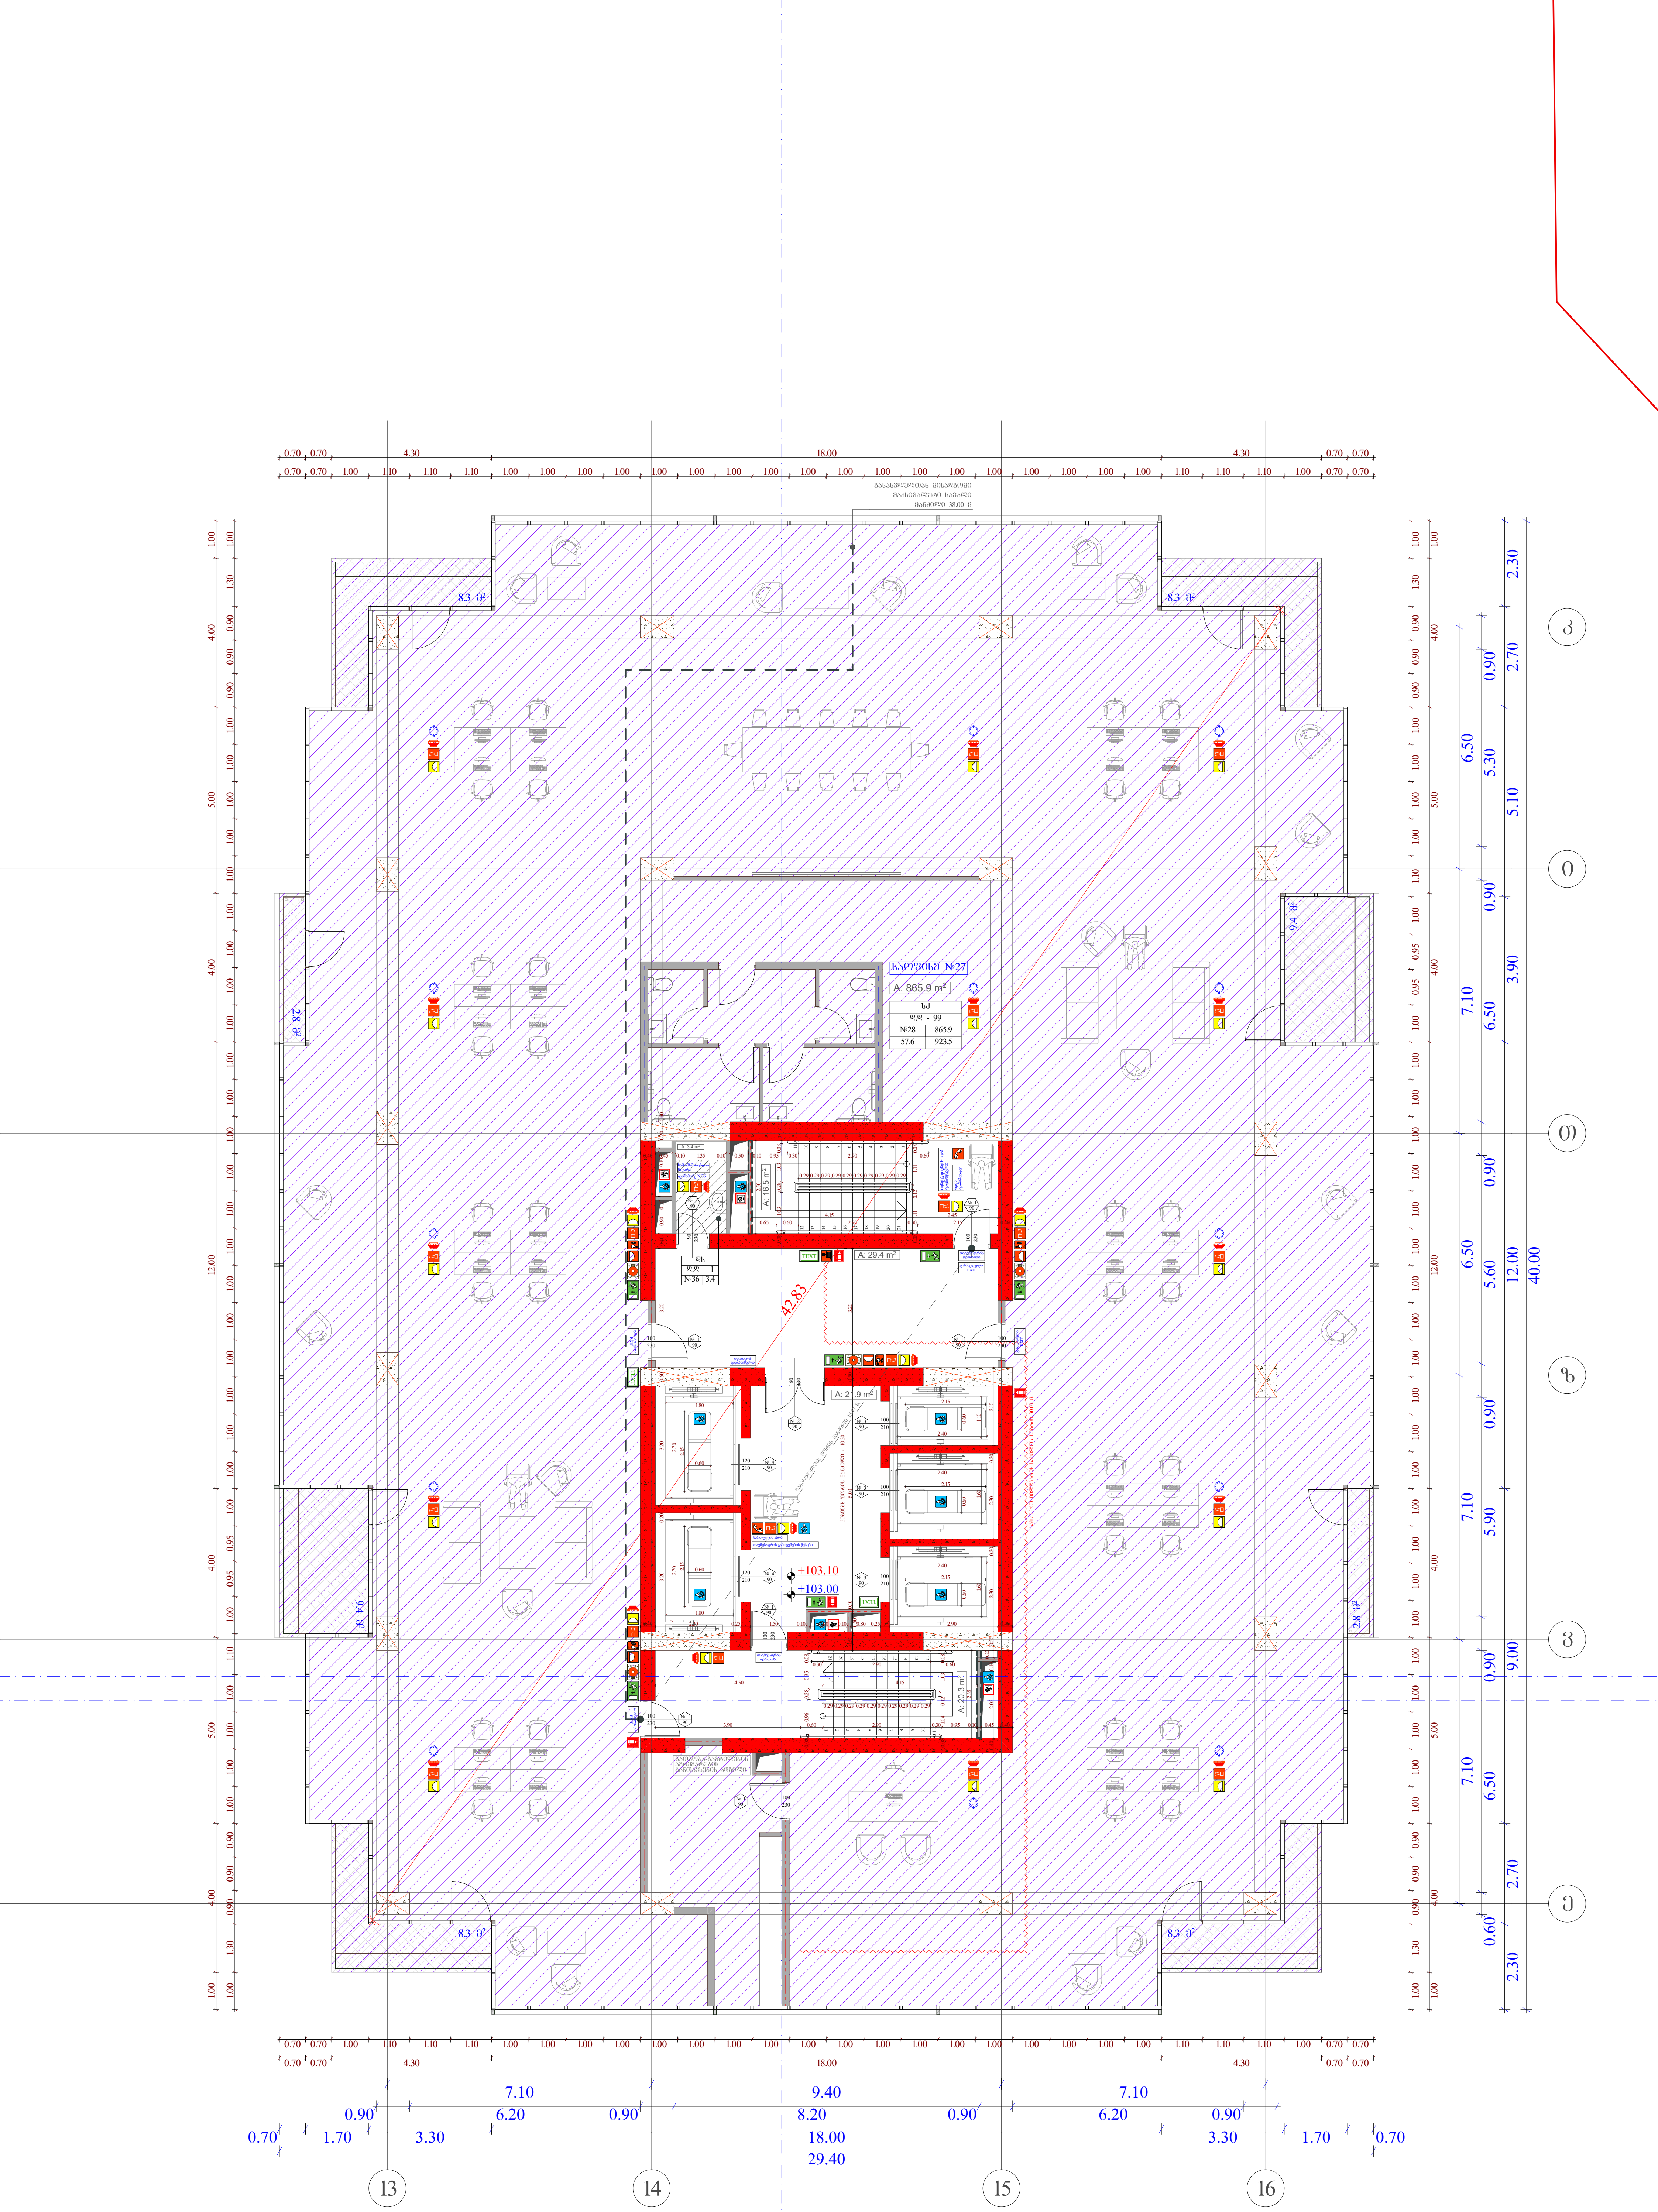

სტადია	ობიექტის მისამართი	ორგანიზაცია
მრავალფუნქციური კომპლექსი	ქ. თბილისი, ქუჩა უნივერსიტეტის # 6 ს.კ. 01.14.06.008.364;	შპს სტუდიო ალფა სახლი ს.კ. 404664573

დირექტორი	მ. პაპუკაშვილი
პრ. ავტორი	მ. პაპუკაშვილი
არქიტექტორი	თ. მაჭანკალაძე
	ა. თარაშვილი

დაკავებულობის დატვირთვის სქემა 28 სართულზე +103.00 ნიშნულზე

- საქმიანი დაკავებულობა (სქ)
- სავაჭრო დაკავებულობა (სვ)
- საცხოვრებელი დაკავებულობა (სც-2)
- დამხმარე დაკავებულობა (დხ)
- სასაწყობო დაკავებულობა (სწ-2)
- მისაწვდომი სვლაგეზი
- ბლოკის კედელი
- გაძლიერებული ბეტონის სტრუქტურული ელემენტები 3 სთ-იანი ხანძარმედეგობით (სვეტი, კოჭი, დიაფრაგმა, იატაკისა და სახურავის ანაწყობი)

A - 3	
მასშტაბი	1 : 150
თარიღი	10/01/2023
ფურც.	38




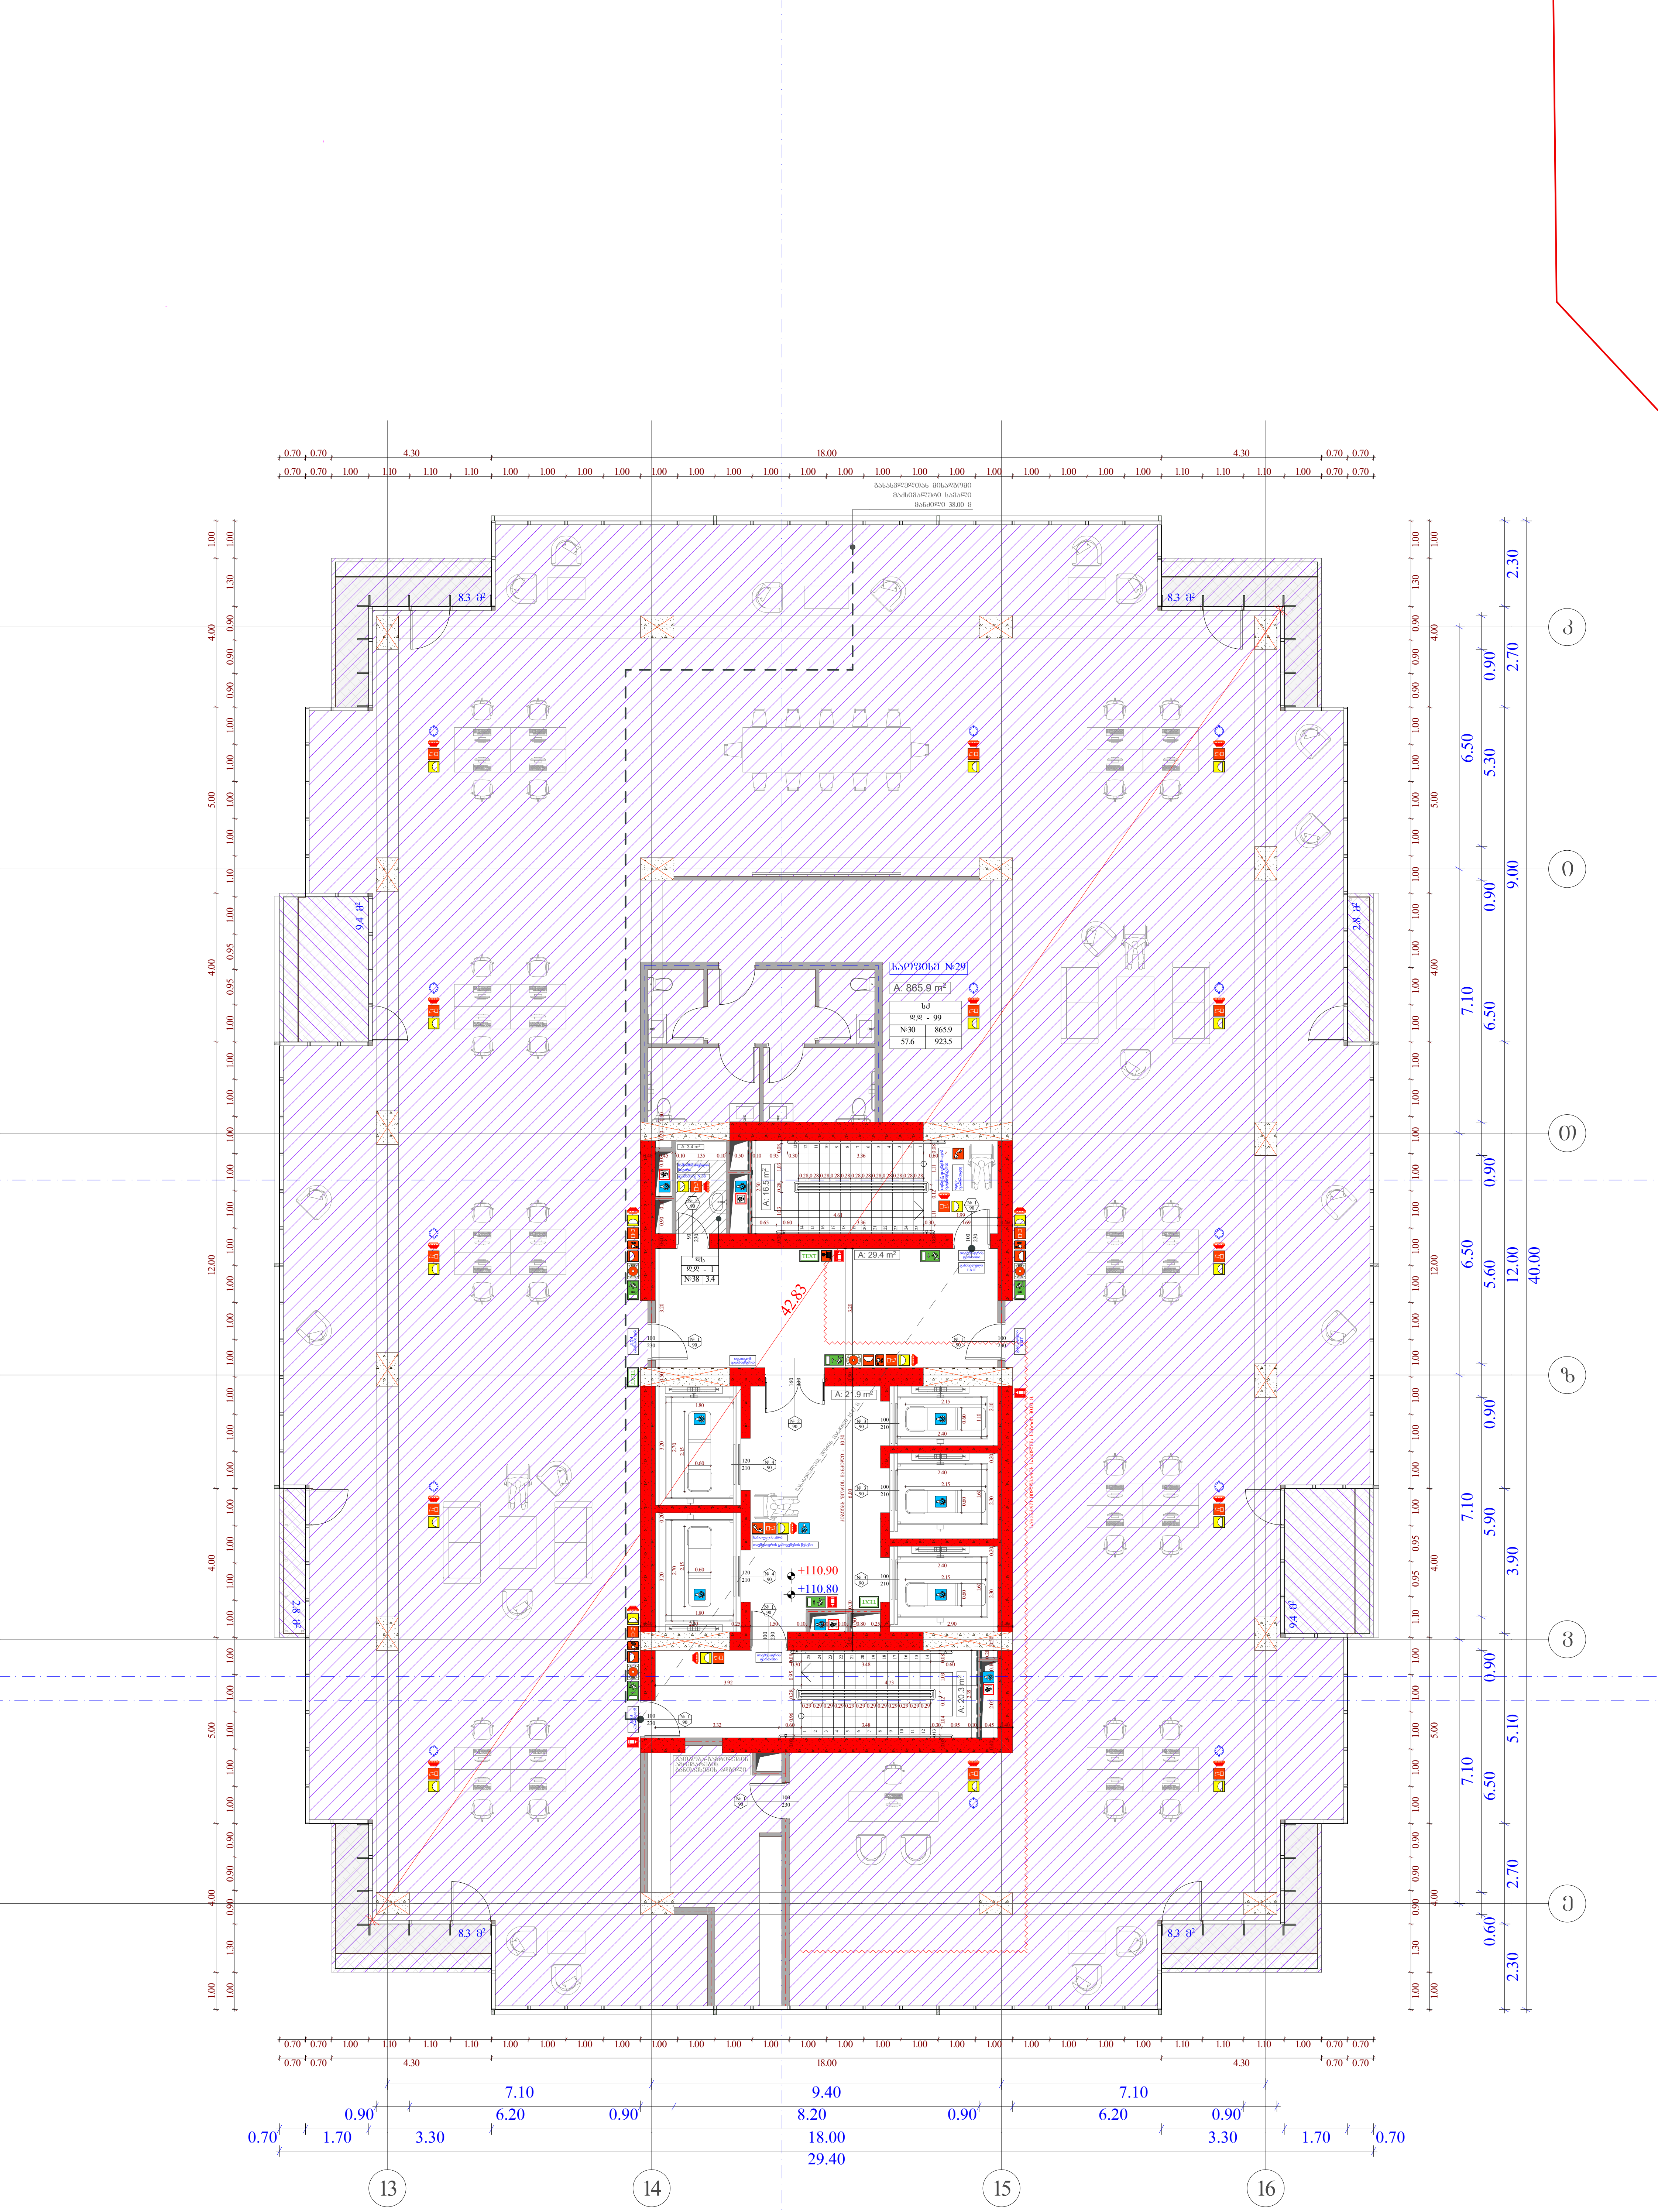

სტადია	ობიექტის მისამართი	ორგანიზაცია			
მრავალფუნქციური კომპლექსი	ქ. თბილისი, ქუჩა უნივერსიტეტის # 6 ს.კ. 01.14.06.008.364;	შპს სტუდიო ალფა სახლი ს.კ. 404664573	დირექტორი	მ. პაპუკაშვილი	
			პრ. ავტორი	მ. პაპუკაშვილი	
			არქიტექტორი	თ. მაჭანკალაძე ა. თარაშვილი	

დაკავებულობის დატვირთვის გეგმა 30 სართულზე +110.80 ნიშნულზე

- საქმიანი დაკავებულობა (სქ)
- სავაჭრო დაკავებულობა (სვ)
- საცხოვრებელი დაკავებულობა (სც-2)
- დამხმარე დაკავებულობა (დს)
- სასაწყობო დაკავებულობა (სწ-2)
- მისაწვდომი სვლაგეზი
- ბლოკის კედელი
- გაძლიერებული ბეტონის სტრუქტურული ელემენტები 3 სთ-იანი ხანძარმედეგობით (სვეტი, კოჭი, დიაფრაგმა, იატაკისა და სახურავის ანაწყობი)

A - 3	
მასშტაბი	1 : 150
თარიღი	10/01/2023
ფურც.	40




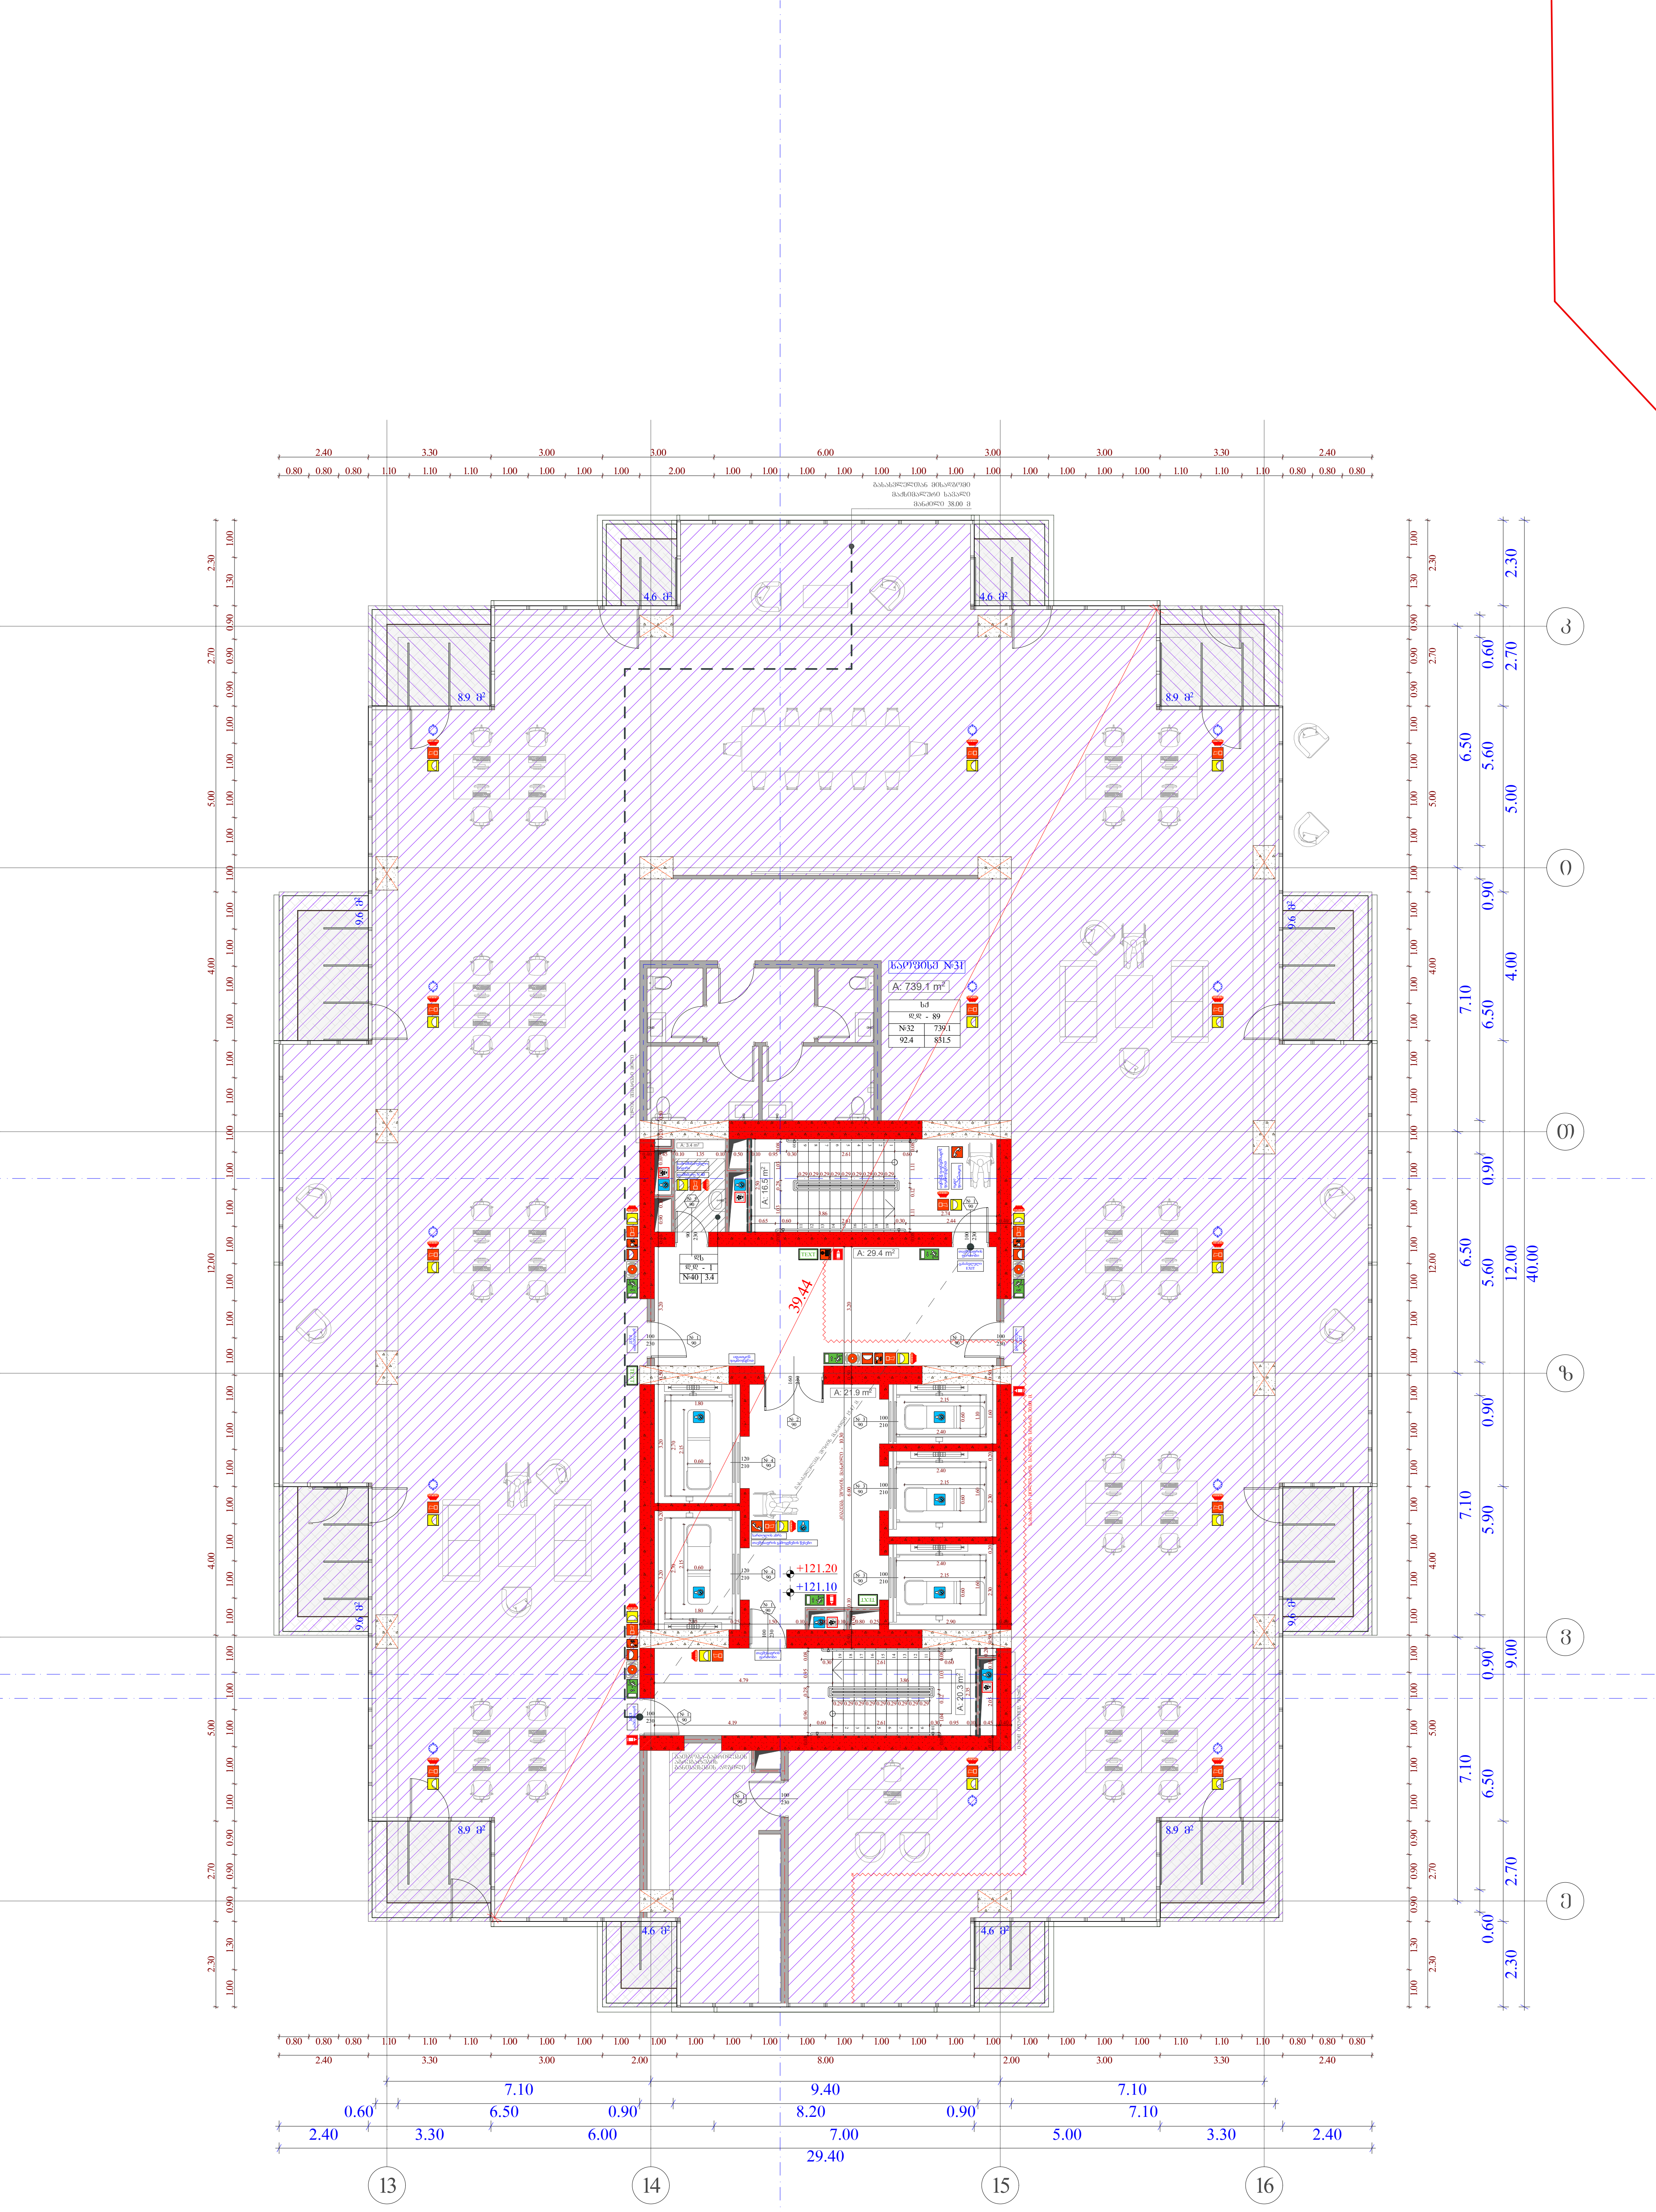

სტადია	ობიექტის მისამართი	ორგანიზაცია
მრავალფუნქციური კომპლექსი	ქ. თბილისი, ქუჩა უნივერსიტეტის # 6 ს.კ. 01.14.06.008.364;	შპს სტუდიო ალფა სახლი ს.კ. 404664573

დირექტორი	მ. პაპუკაშვილი
პრ. ავტორი	მ. პაპუკაშვილი
არქიტექტორი	თ. მაჭანკალაძე
	ა. თარაშვილი

დკავებულობის დატვირთვის გეგმა 32 სართულზე +121.10 ნიშნულზე

საქმიანი დაკავებულობა (სქ)
სავაჭრო დაკავებულობა (სვ)
საცხოვრებელი დაკავებულობა (სც-2)
დამხმარე დაკავებულობა (დხ)
სასაწყობო დაკავებულობა (სწ-2)
მისაწვდომი სვლაგეზი
ბლოკის კედელი
გაძლიერებული ბეტონის სტრუქტურული ელემენტები 3 სთ-იანი ხანძარმედეგობით (სვეტი, კოჭი, დიაფრაგმა, იატაკისა და სახურავის ანაწყობი)

A - 3	
მასშტაბი	1 : 150
თარიღი	10/01/2023
ფურც.	42

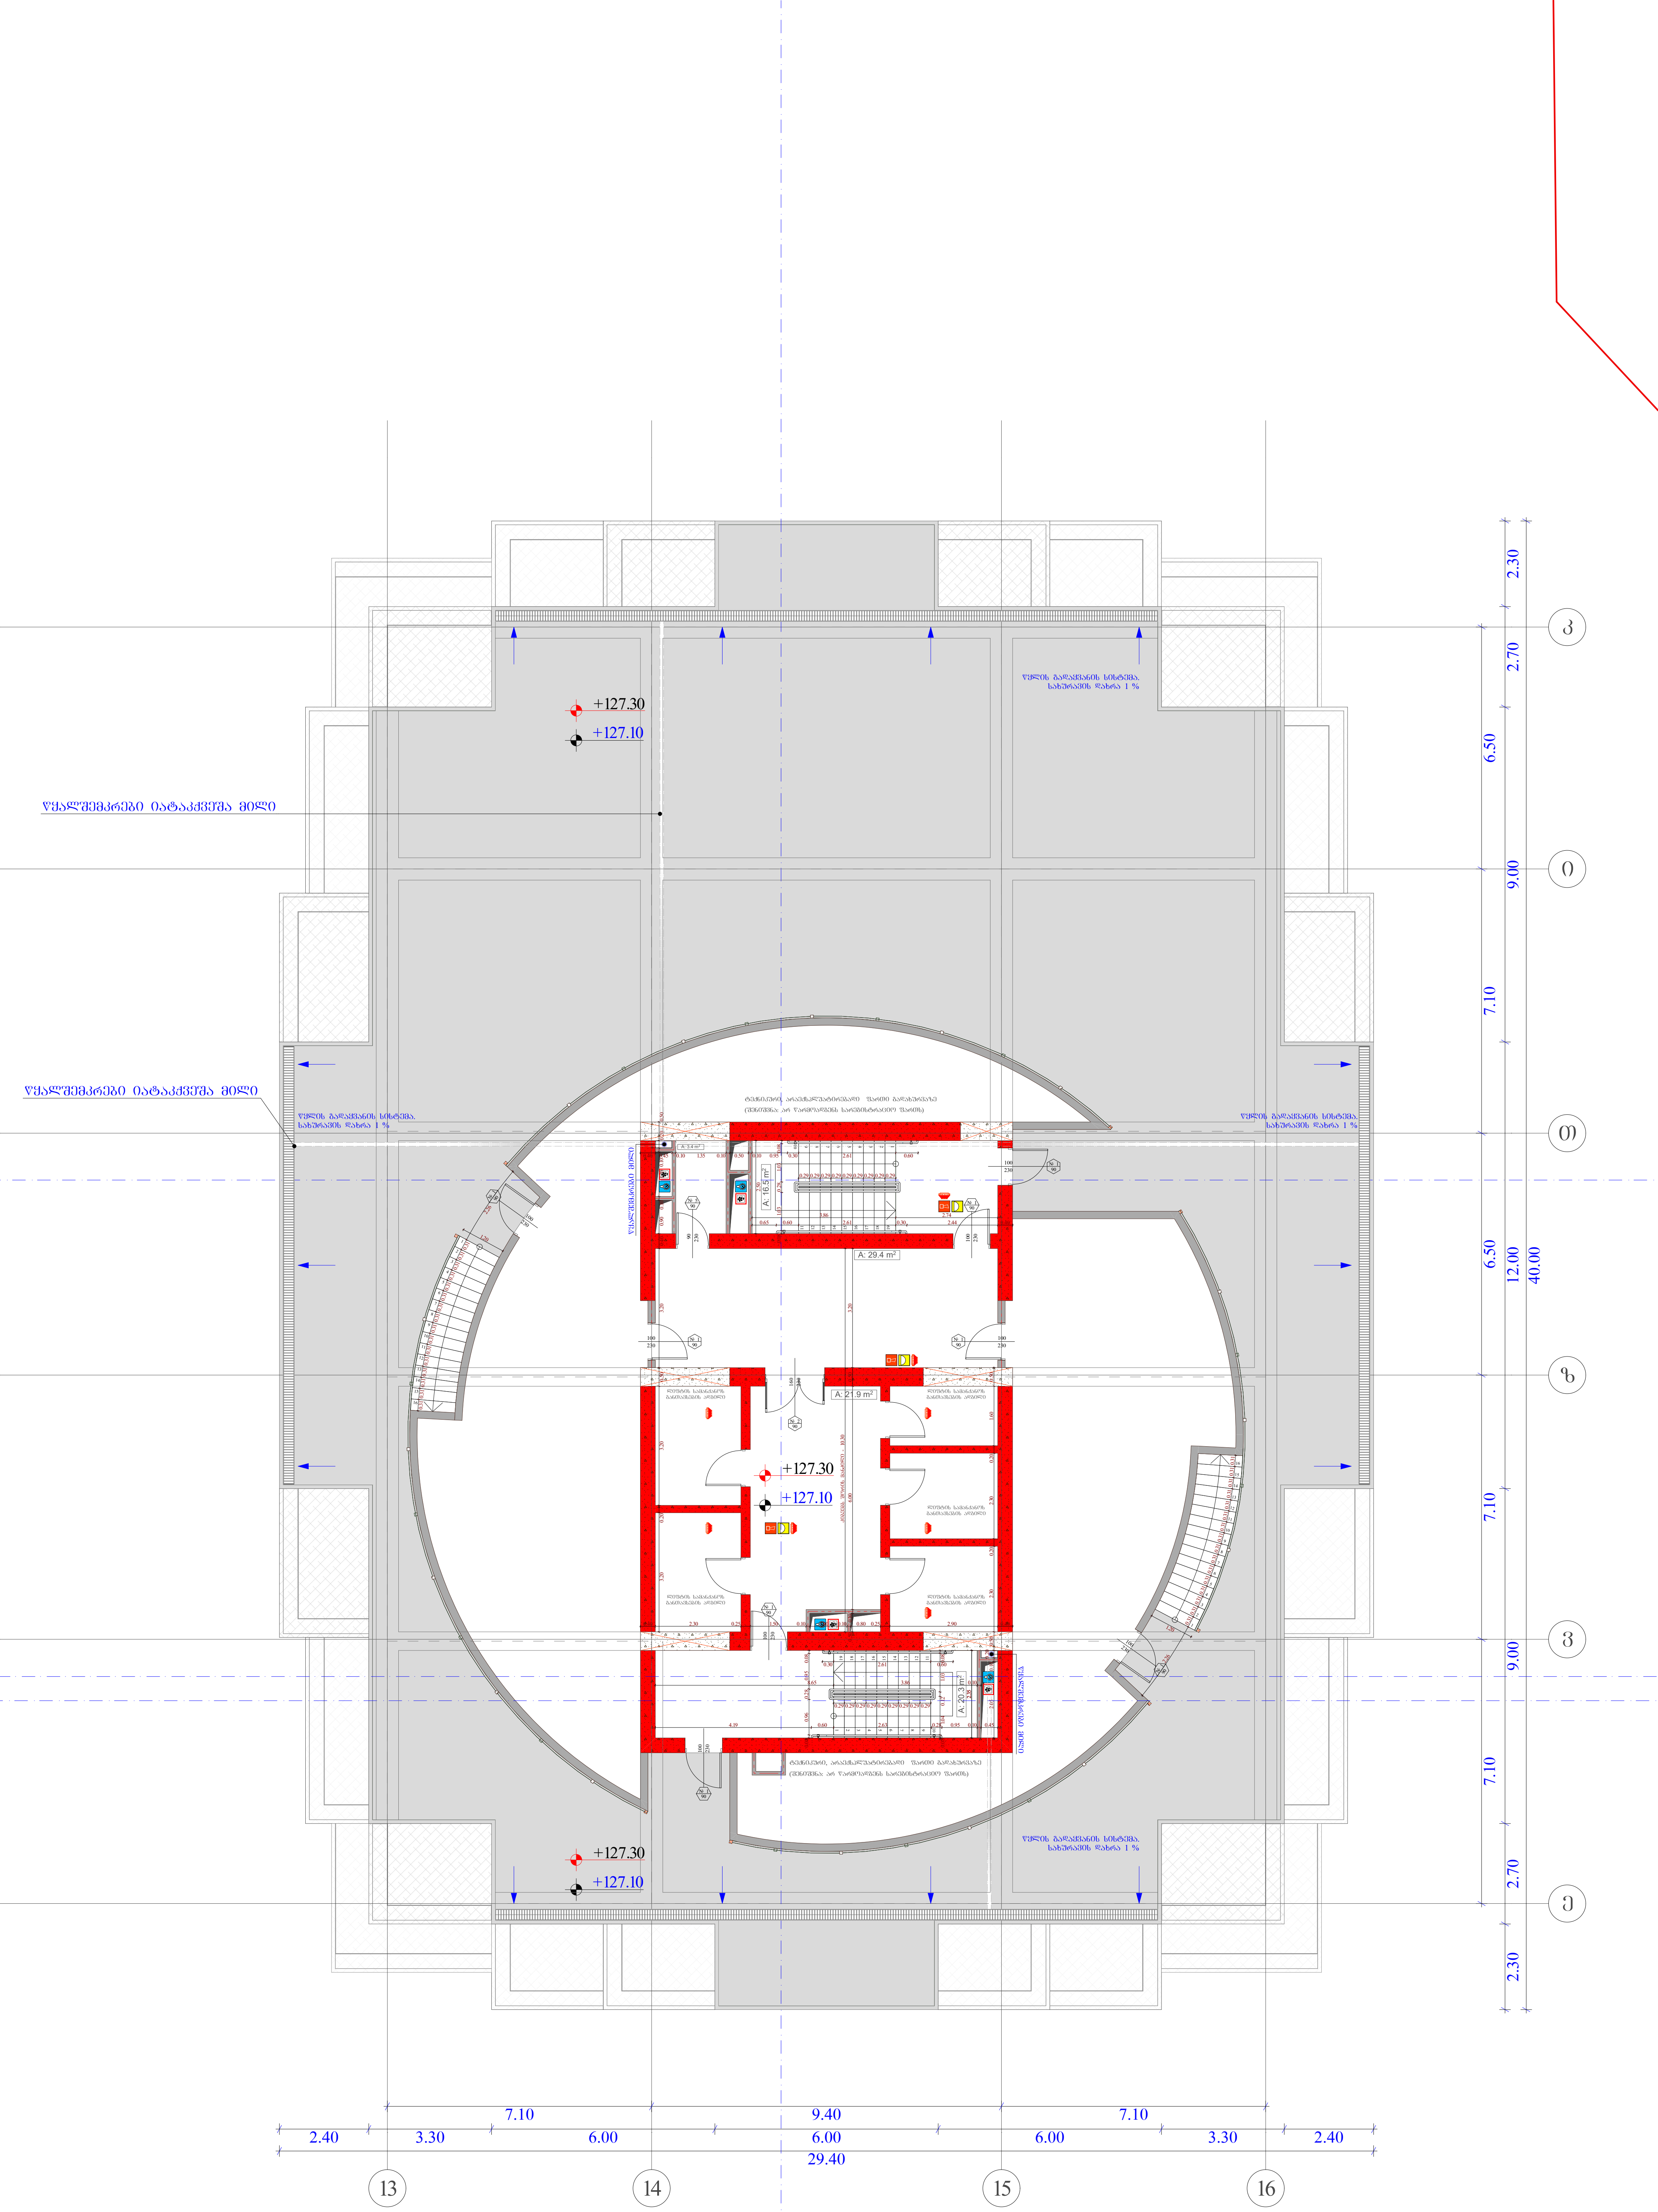

სტადია	ობიექტის მისამართი	ორგანიზაცია
მრავალფუნქციური კომპლექსი	ქ. თბილისი, ქუჩა უნივერსიტეტის # 6 ს.კ. 01.14.06.008.364;	შპს სტუდიო ალფა სახლი ს.კ. 404664573

დირექტორი	მ. პაპუკაშვილი	
პრ. ავტორი	მ. პაპუკაშვილი	
არქიტექტორი	თ. მაჭანკალაძე	
	ა. თარაშვილი	

დაკავებულობის დატვირთვის გეგმა გადახურვის სართულზე +127.10 ნიშნულზე

- საქმიანი დაკავებულობა (სქ)
- სავაჭრო დაკავებულობა (სვ)
- საცხოვრებელი დაკავებულობა (სც-2)
- დამხმარე დაკავებულობა (დს)
- სასაწყობო დაკავებულობა (სწ-2)
- მისაწვდომი სვლაბეზი
- ბლოკის კედელი
- გაძლიერებული ბეტონის სტრუქტურული ელემენტები 3 სთ-იანი ხანძარმედეგობით (სვეტი, კოჭი, დიაფრაგმა, იატაკისა და სახურავის ანაწყობი)

A - 3	
მასშტაბი	1 : 150
თარიღი	10/01/2023
ფურც.	43











































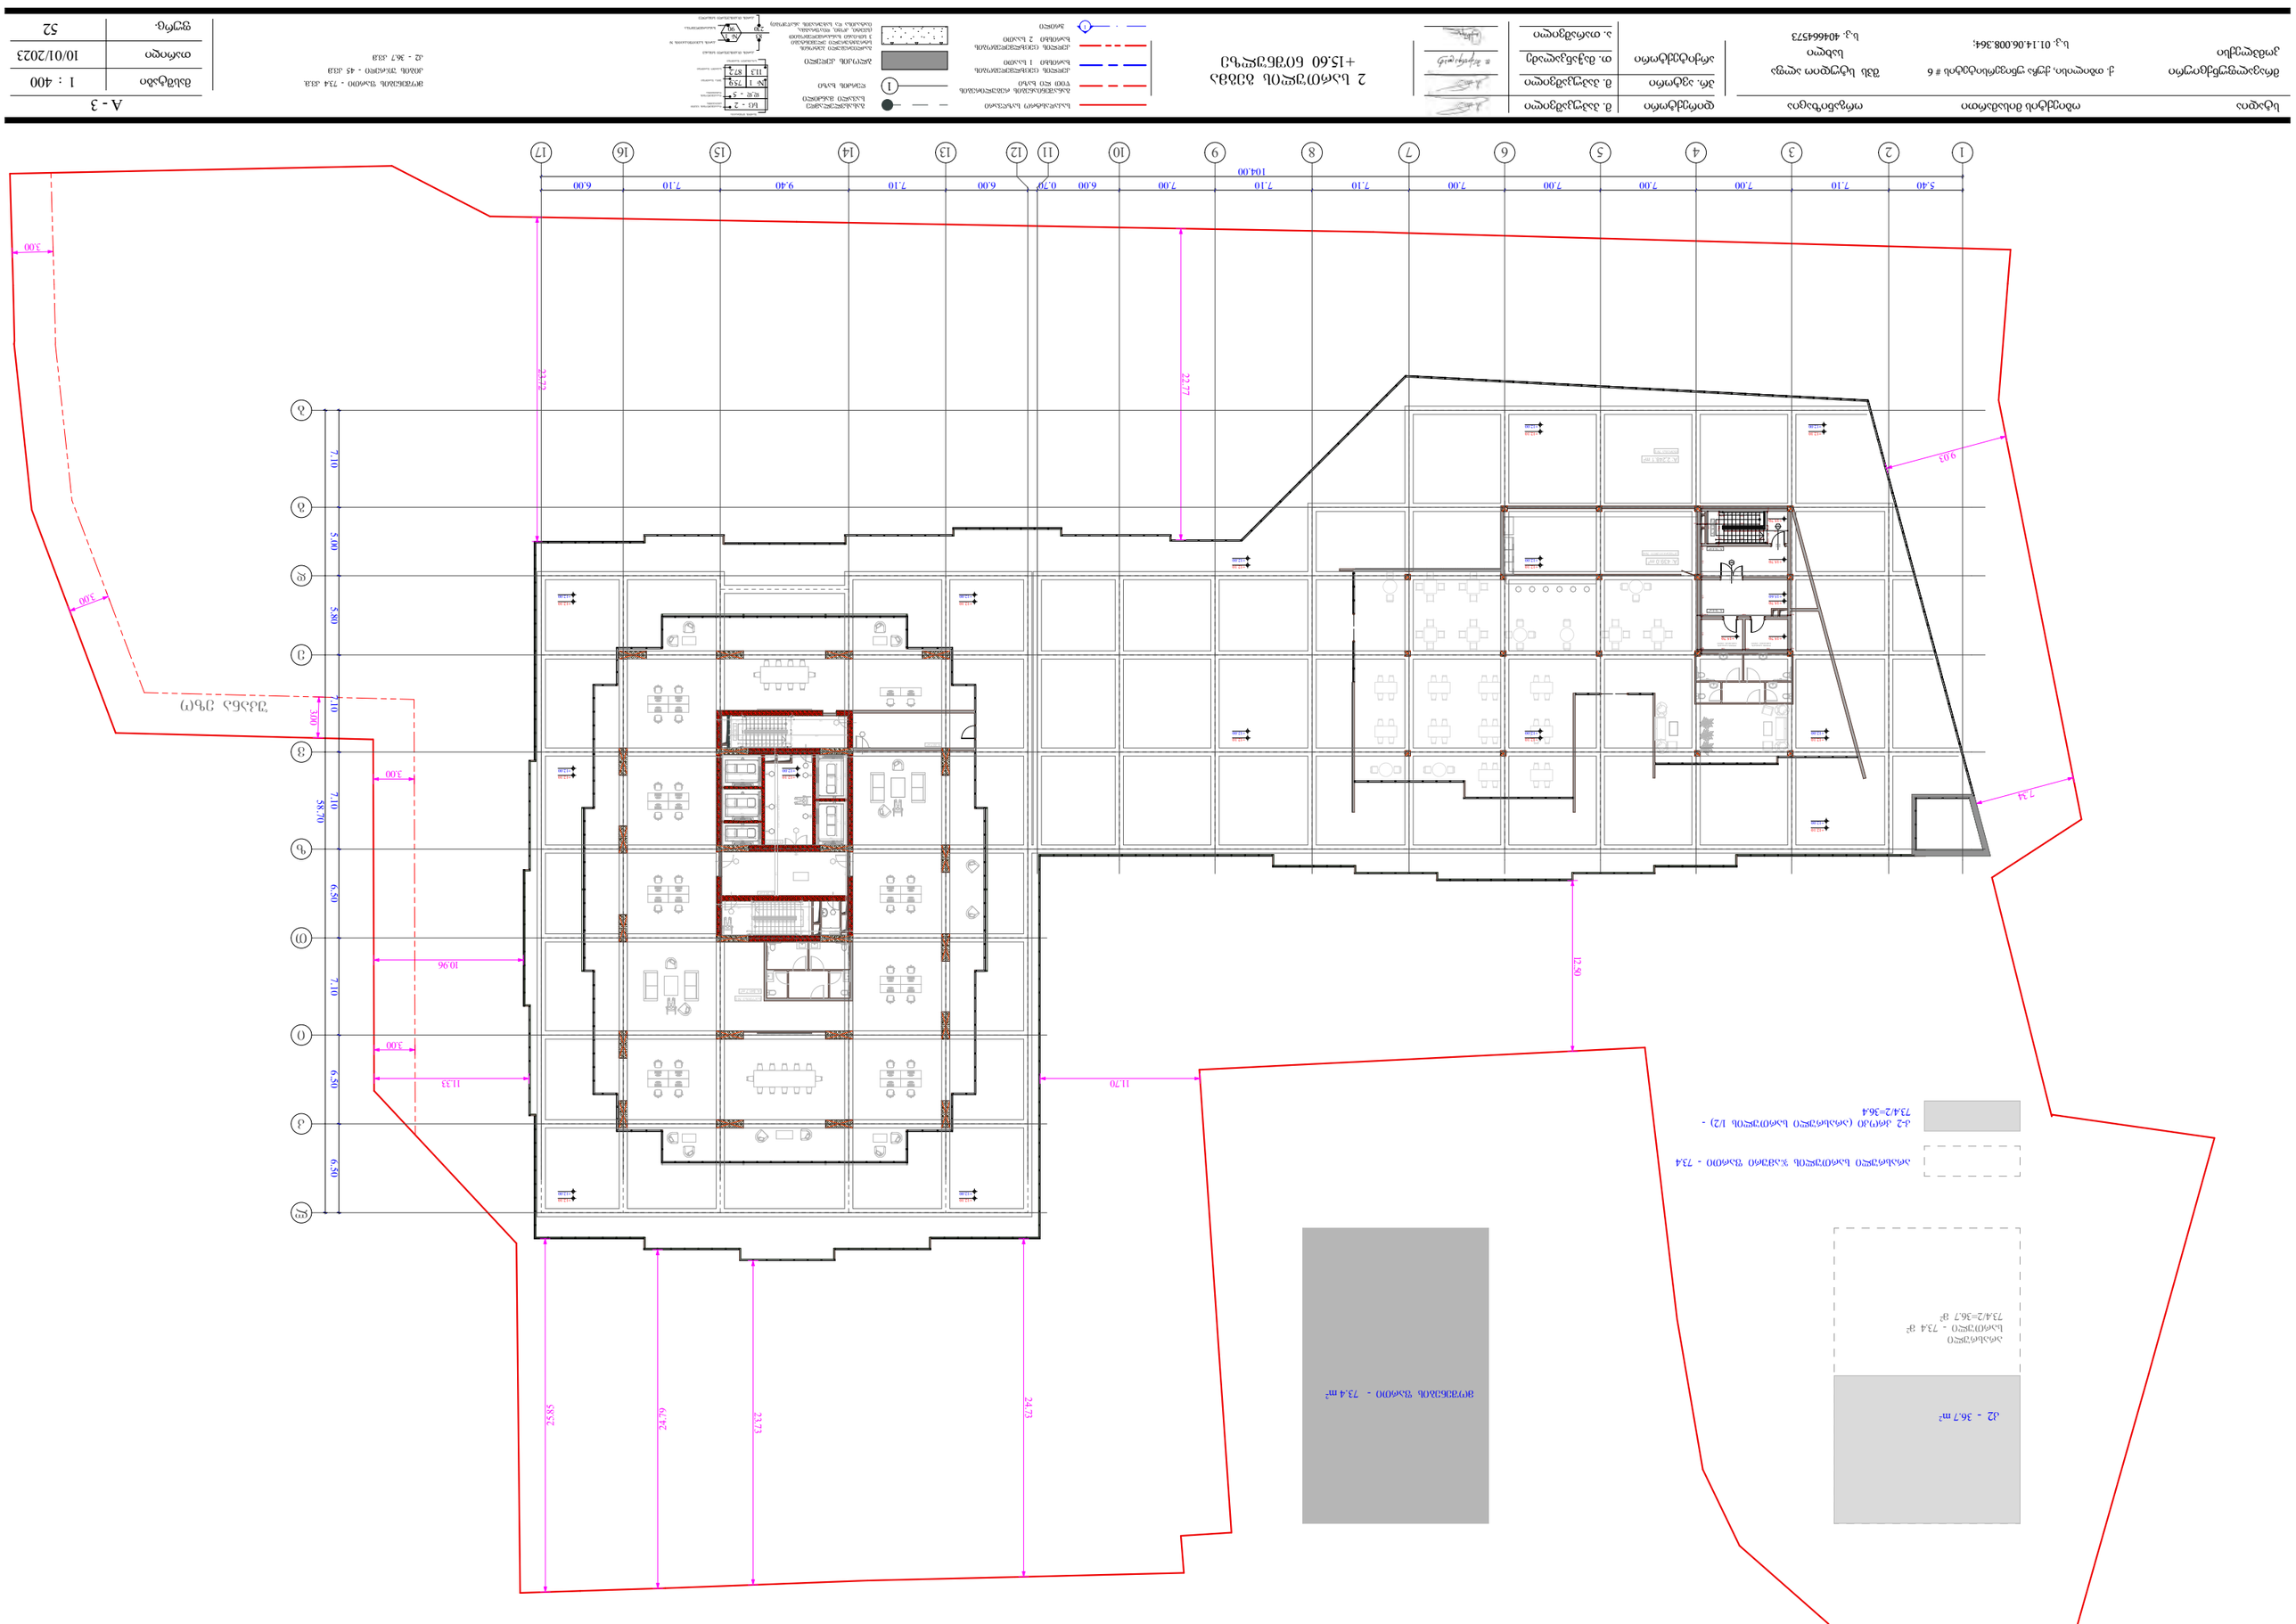
2 სართულის იატაკის +15.60 ნიშნულის გეგმა
ნაგებობის საკადასტრო საზღვარი
ნაგებობის ნაწილის საკადასტრო საზღვარი
ნაგებობის ნაწილის საკადასტრო საზღვარი
ნაგებობის ნაწილ

სტადია	ობიექტის დასახელება	ობიექტის მისამართი	პროექტის ავტორი
პროექტი	კომპლექსი ცენტრალური ბიბლიოთეკის შენობის რეაბილიტაციისა და ახალი კორპუსის მშენებლობის	ქ. თბილისი, ქუჩა ჭავჭავაძის # 6 ს.კ. 01.14.06.008.364;	მშენებლობის ავტორი სახელი, გვარი ს.კ. 404664573


თარიღი	10/01/2023

A - 3

№		
1	972	H13
2	729	№1

11	34	სულ ბაზა
2	886.3	სართული №2
	26	სართულთაშორისი
	915.7	ჯამური


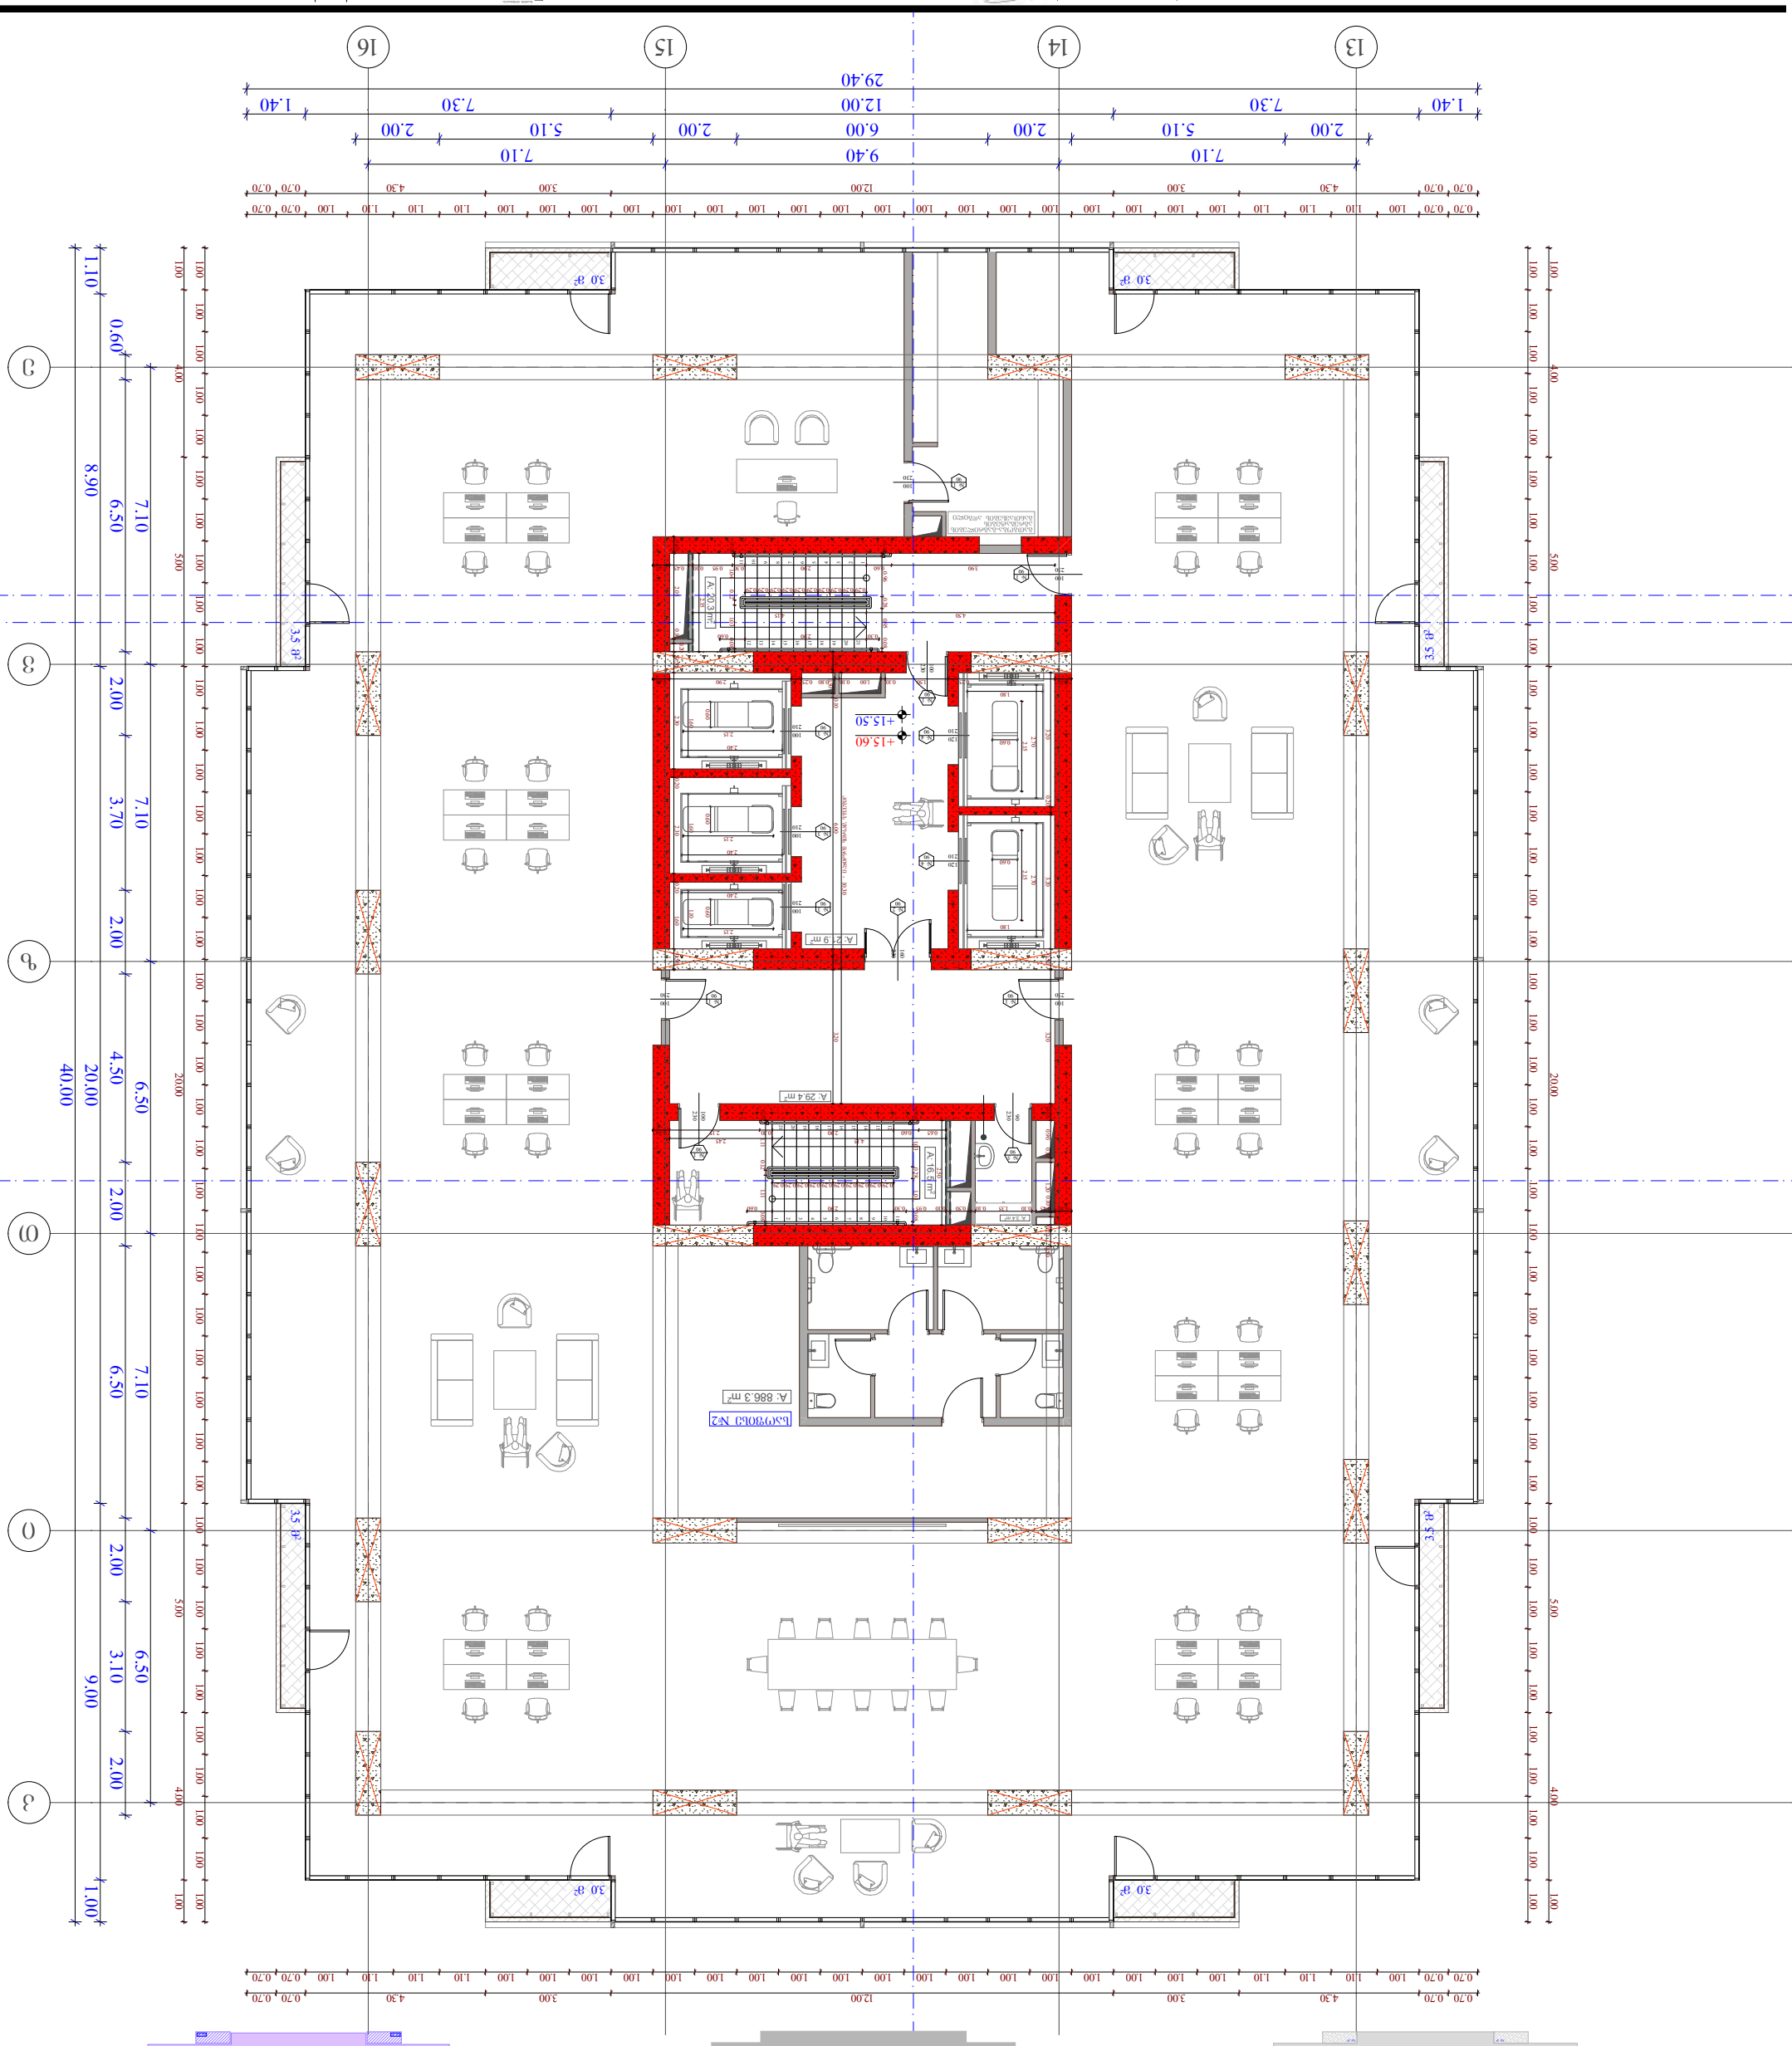
+15.60
+15.50
A: 20.3 m²
A: 2.9 m²
A: 29.4 m²
A: 16.5 m²
A: 886.3 m²
სართული №2
30 მ²
3.5 მ²
1.40
7.30
2.00
5.10
2.00
7.10
9.40
6.00
2.00
5.10
2.00
7.10
12.00
1.40
7.30
2.00
5.10
2.00
29.40
0.70
0.70
1.00
1.10
1.10
1.10
1.10
1.00
1.00
1.00

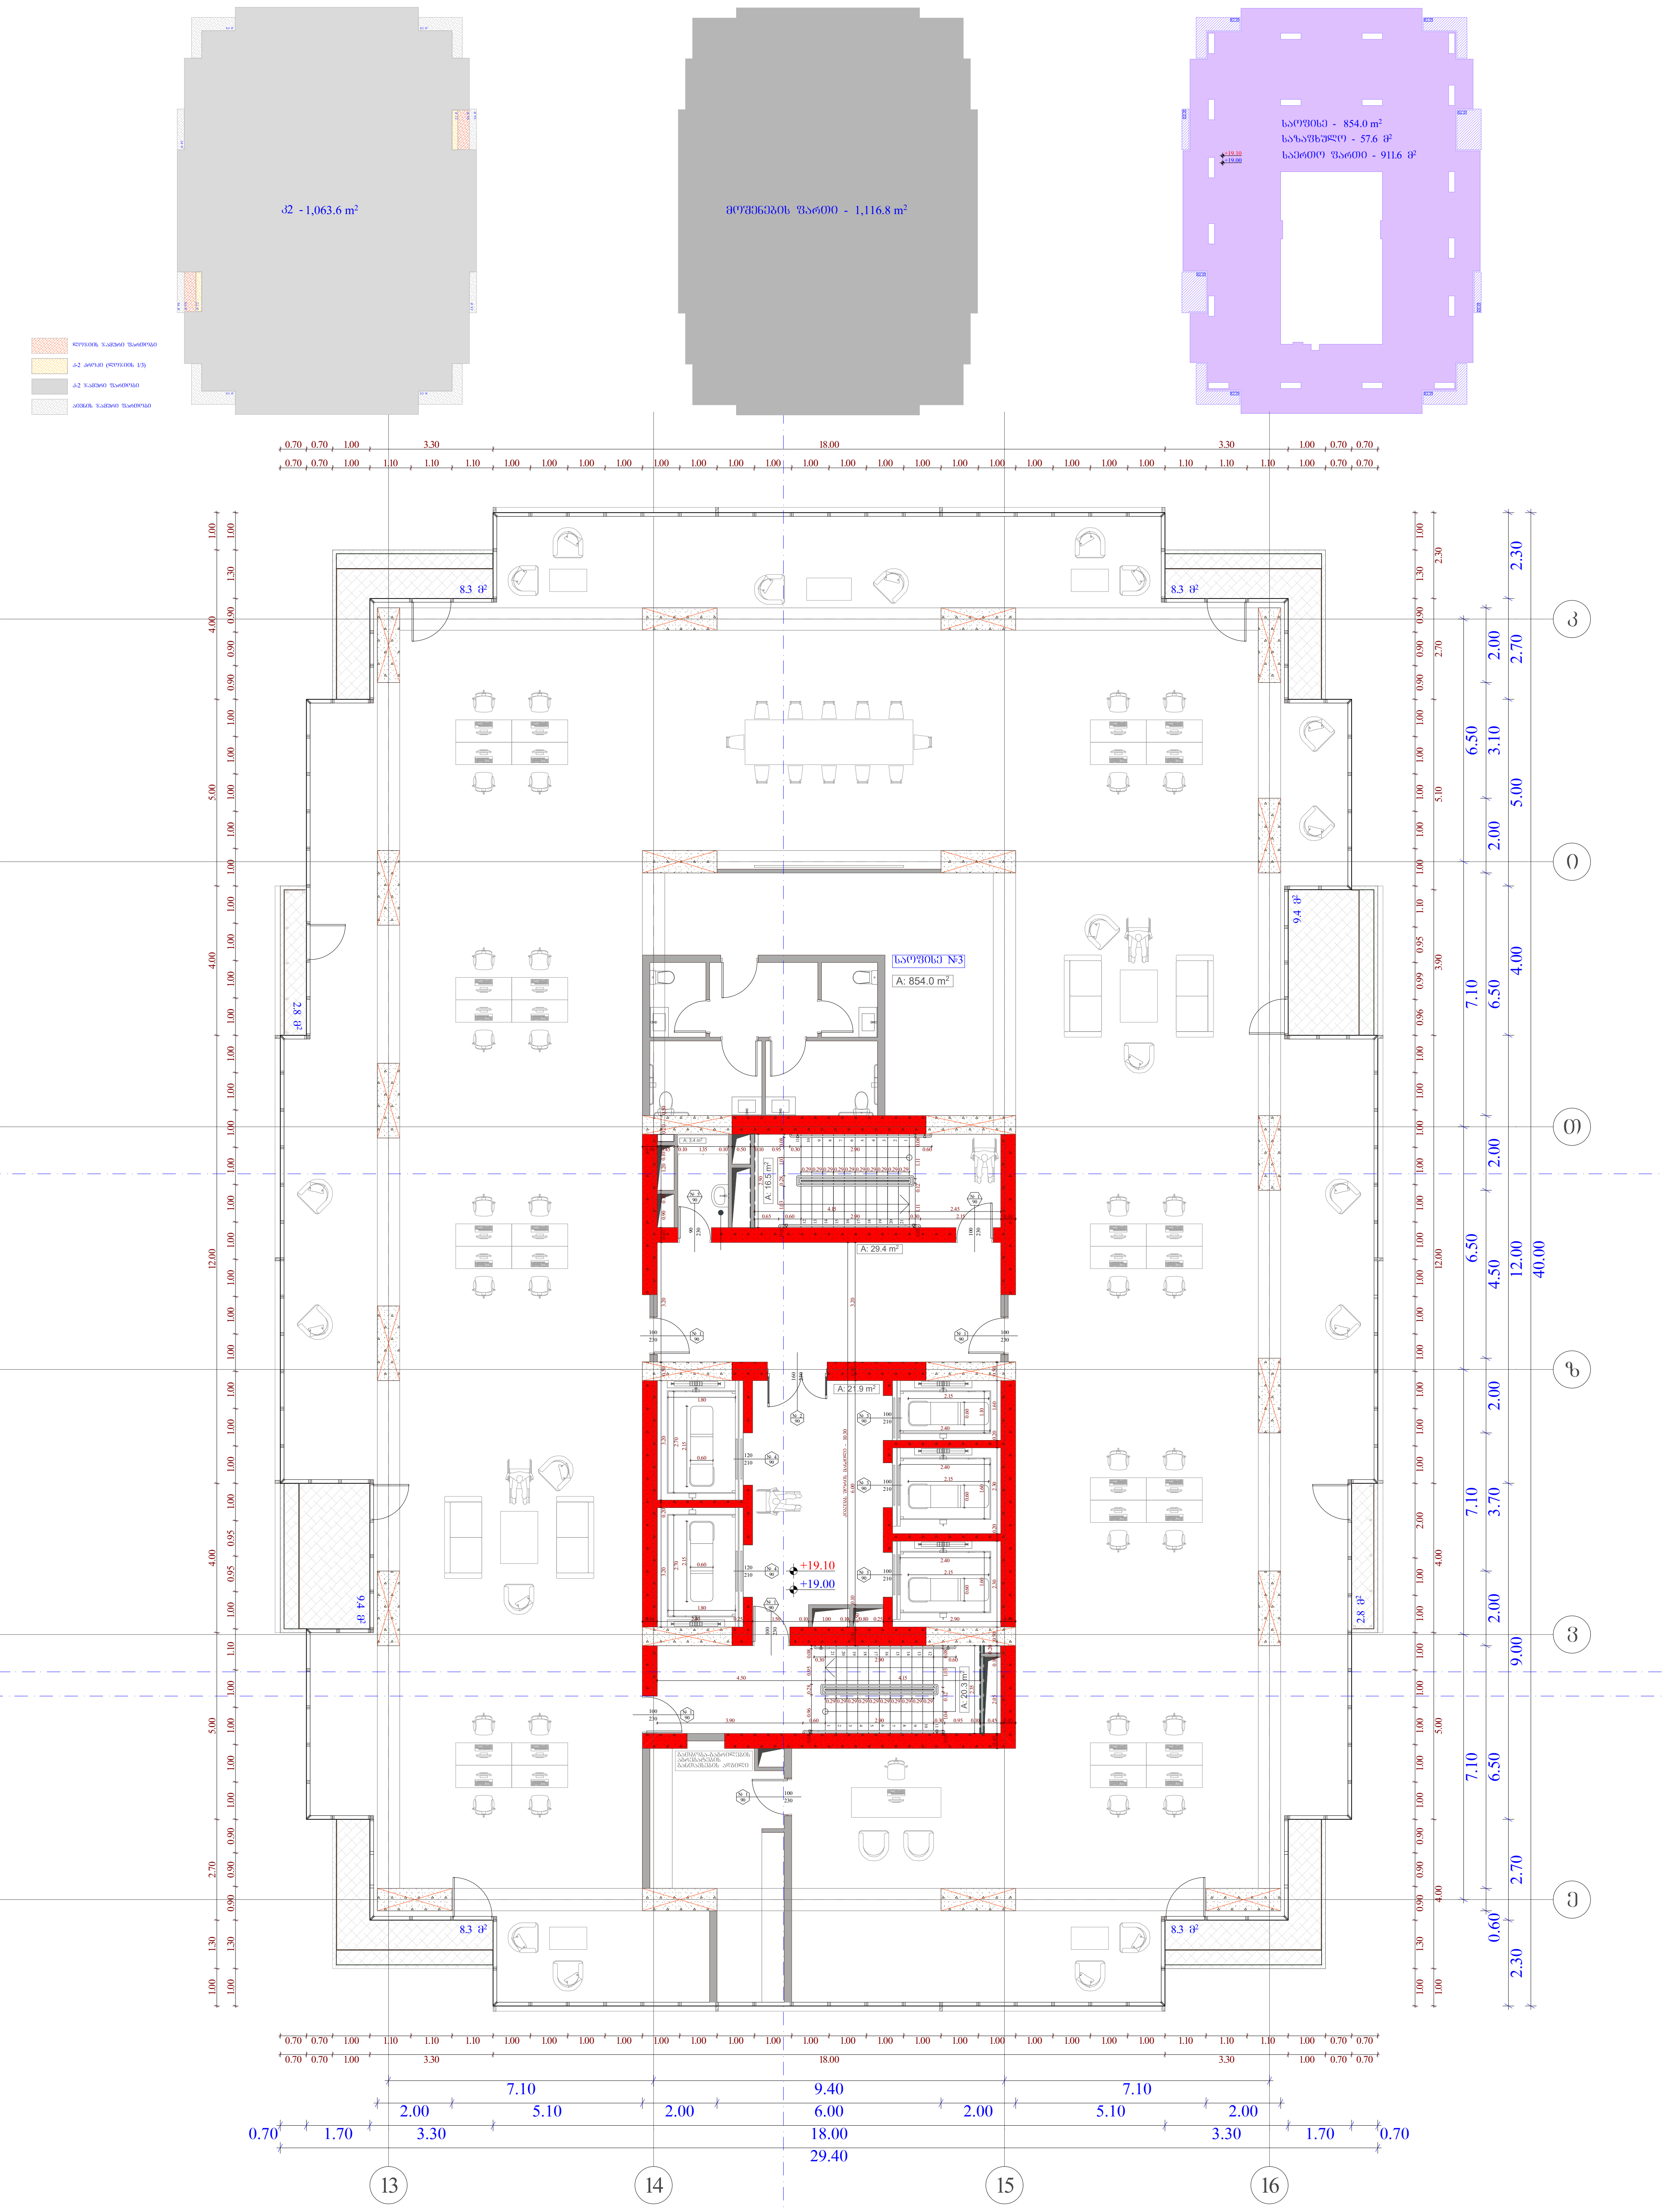

სტადია	ობიექტის მისამართი	ორგანიზაცია
მრავალფუნქციური კომპლექსი	ქ. თბილისი, ქუჩა უნივერსიტეტის # 6 ს.კ. 01.14.06.008.364;	შპს სტუდიო ალფა სახლი ს.კ. 404664573

დირექტორი	მ. პაპუკაშვილი
პრ. ავტორი	მ. პაპუკაშვილი
არქიტექტორი	თ. მაჭანკალაძე
	ა. თარაშვილი

4 სართულის გეგმა
+19.00 ნიშნულზე

გასასვლელამდე სავალი მანძილი

ღერძის ხაზი

ბლოკის კედელი

ბაძლიერებული ბეტონის სტრუქტურული ელემენტები 3 სთ-იანი ხანძარმედეგობით (სვეტი, კოჭი, დიაფრაგმა, იატაკისა და სახურავის ანაწყობი)

	№	
საოფისე	3	854
საზაფხულო		57.6
დამხმარე	12	3.4
ჯამი		915

კიბის უჯრედი - 88.1 კვ.მ.
მოშენების ფართი - 1116.8 კვ.მ.
ქ2 - 1063.6 კვ.მ.

A - 3

მასშტაბი	1 : 150
თარიღი	10/01/2023
ფურც.	54





























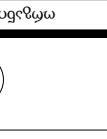


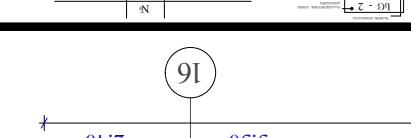




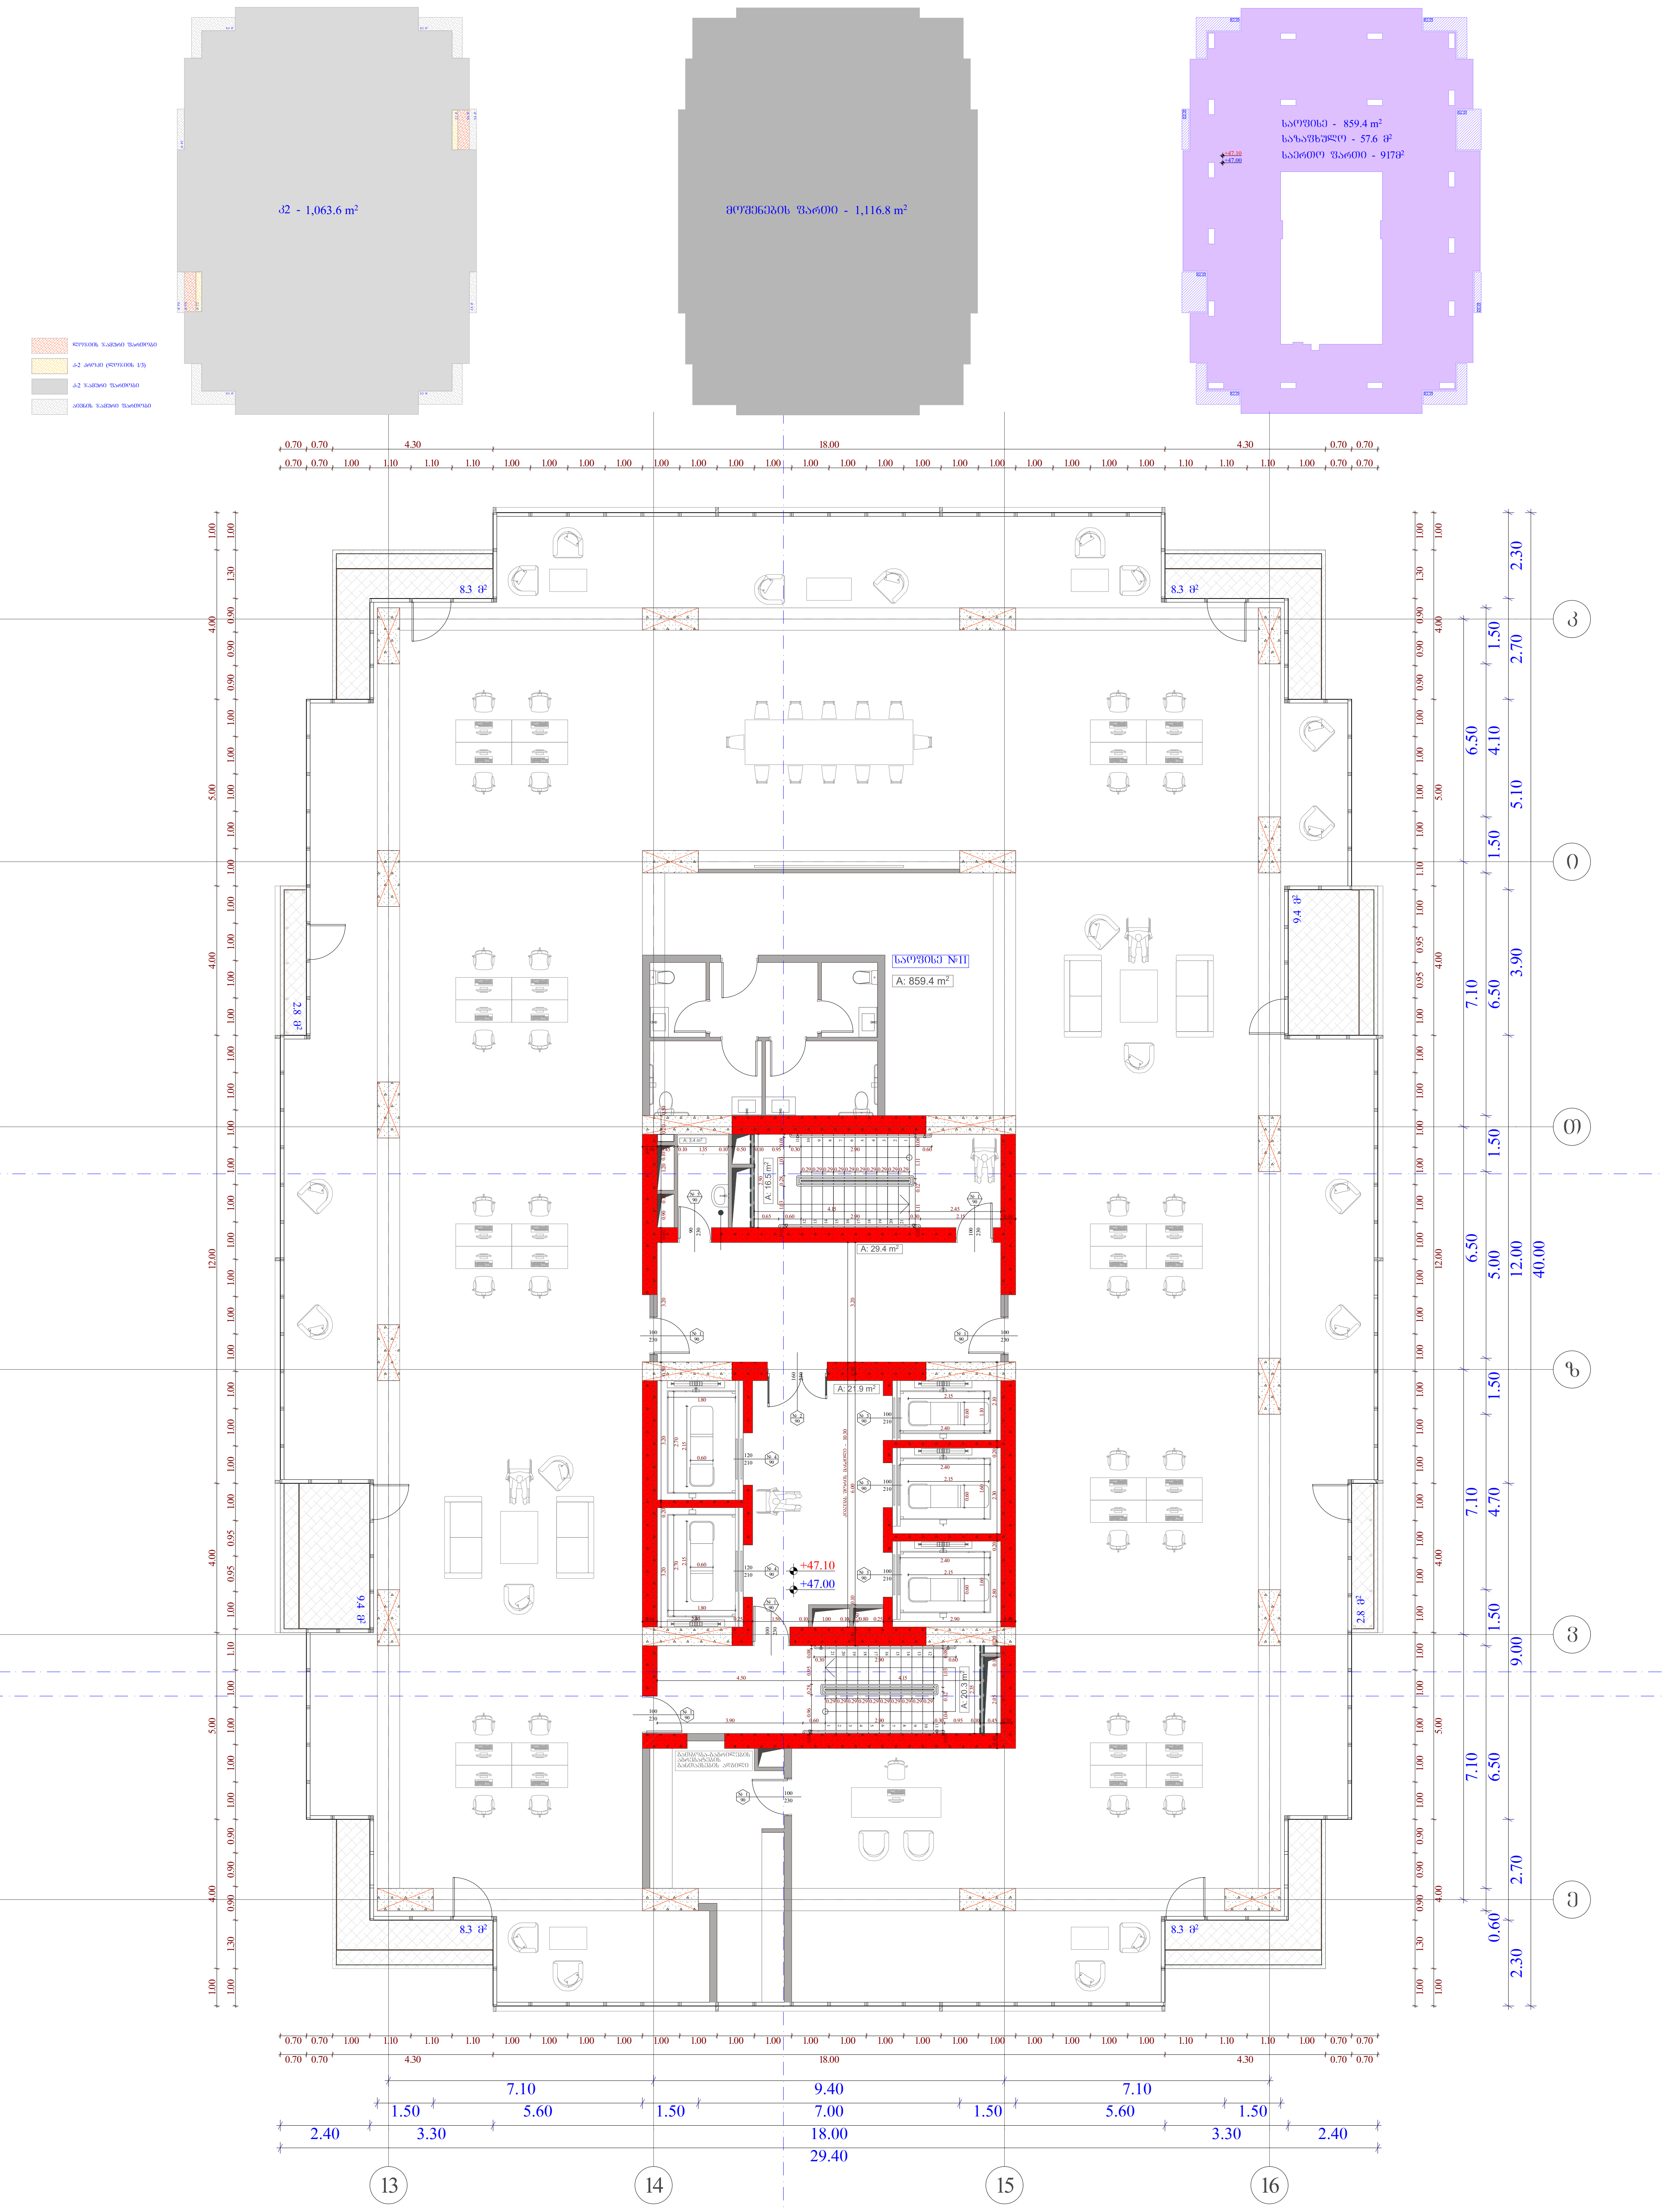

სტადია	ობიექტის მისამართი	ორგანიზაცია
მრავალფუნქციური კომპლექსი	ქ. თბილისი, ქუჩა უნივერსიტეტის # 6 ს.კ. 01.14.06.008.364;	შპს სტუდიო ალფა სახლი ს.კ. 404664573

დირექტორი	მ. პაპუკაშვილი	
პრ. ავტორი	მ. პაპუკაშვილი	
არქიტექტორი	თ. მაჭანკალაძე	
	ა. თარაშვილი	

12 სართულის გეგმა
+47.00 ნიშნულზე

	№	
საოფისე	11	859.4
საზაფხულო		57.6
დამხმარე	20	3.4
ჯამი		920.4

კიბის უჯრედი - 88.1 კვ.მ
მოშენების ფართი - 1116.8 კვ.მ.
კ2 - 1063.6 კვ.მ.

A - 3

მასშტაბი	1 : 150
თარიღი	10/01/2023
ფურც.	62

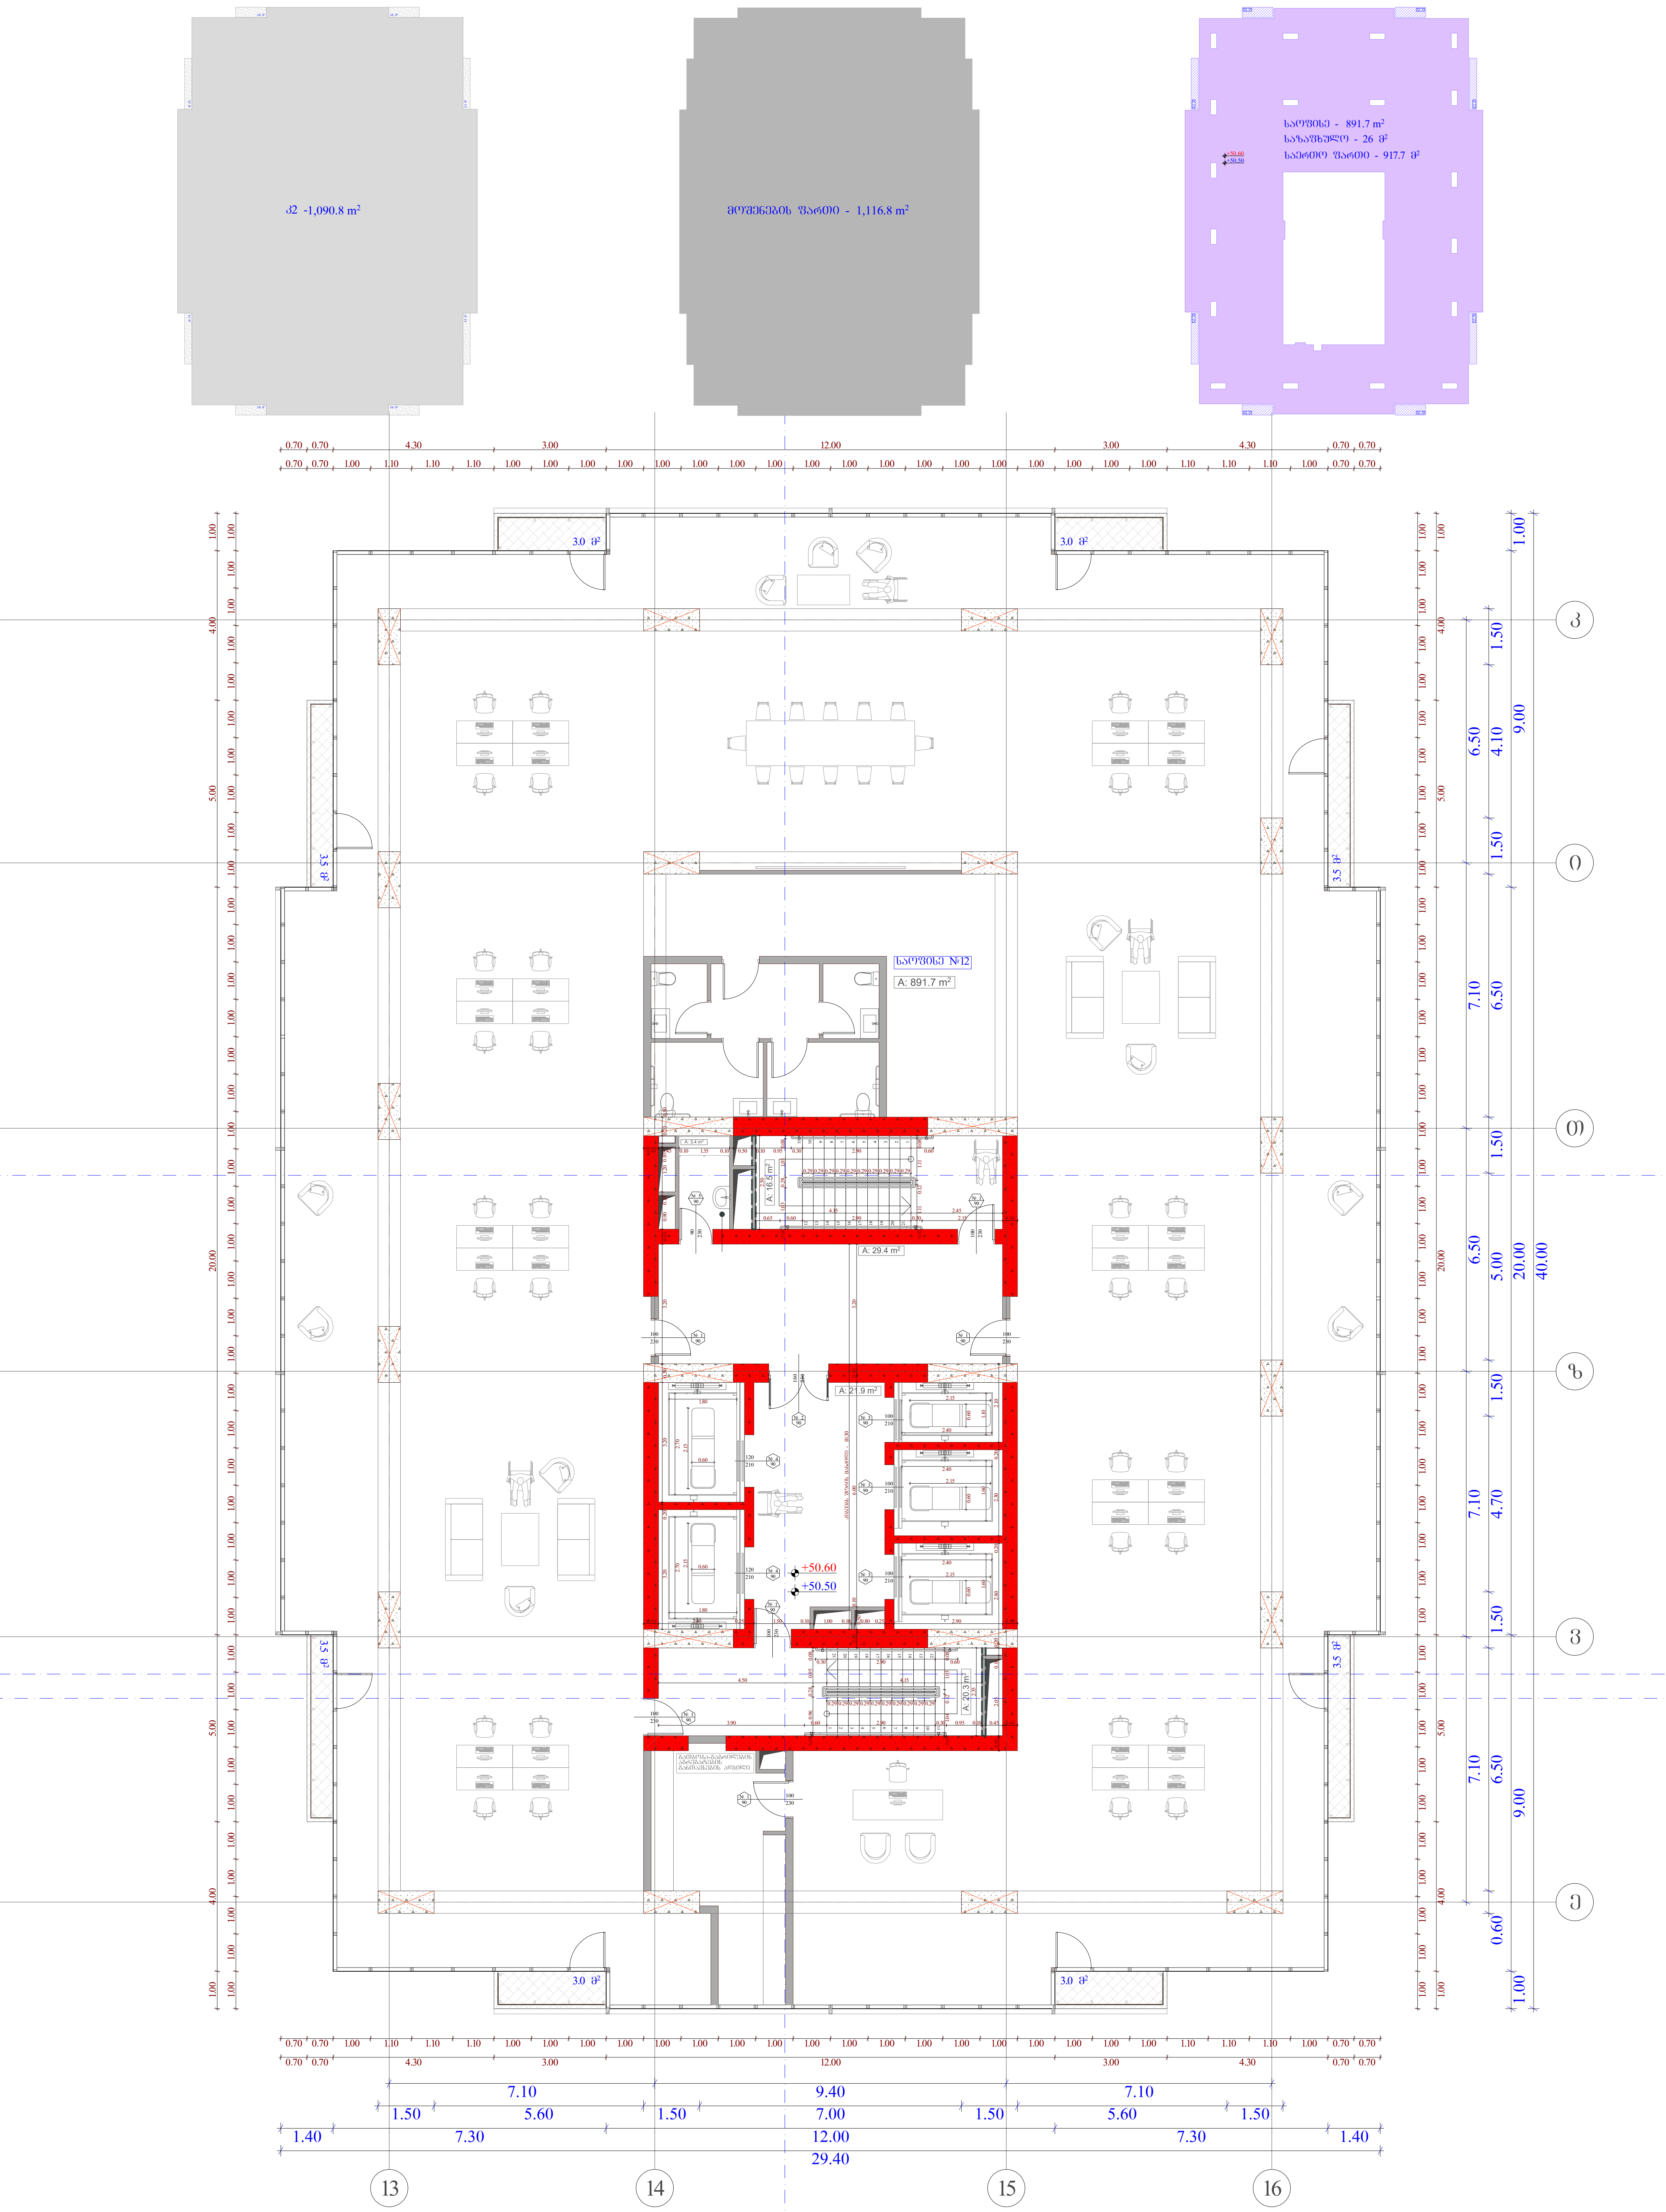

სტადია	ობიექტის მისამართი	ორგანიზაცია			
მრავალფუნქციური კომპლექსი	ქ. თბილისი, ქუჩა უნივერსიტეტის # 6 ს.კ. 01.14.06.008.364;	შპს სტუდიო ალფა სახლი ს.კ. 404664573	დირექტორი	მ. პაპუკაშვილი	
			პრ. ავტორი	მ. პაპუკაშვილი	
			არქიტექტორი	თ. მაჭანკალაძე	
				ა. თარაშვილი	

13 სართულის გეგმა +50.50 ნიშნულზე

გასასვლელამდე სავალი მანძილი

ღერძის ხაზი

ბლოკის კედელი

გაძლიერებული ბეტონის სტრუქტურული ელემენტები 3 სთ-იანი ხანძარმედეგობით (სვეტი, კოჭი, დიაფრაგმა, იატაკისა და სახურავის ანაწყობი)

	№	
საოფისე	12	891.7
საზაფხულო		26
დამხმარე	21	3.4
ჯამი		921.1

კიბის უჯრედი - 88.1 კვ.მ

მოშენების ფართი - 1116.8 კვ.მ.

კ2 - 1090.8 კვ.მ.

A - 3	
მასშტაბი	1 : 150
თარიღი	10/01/2023
ფურც.	63






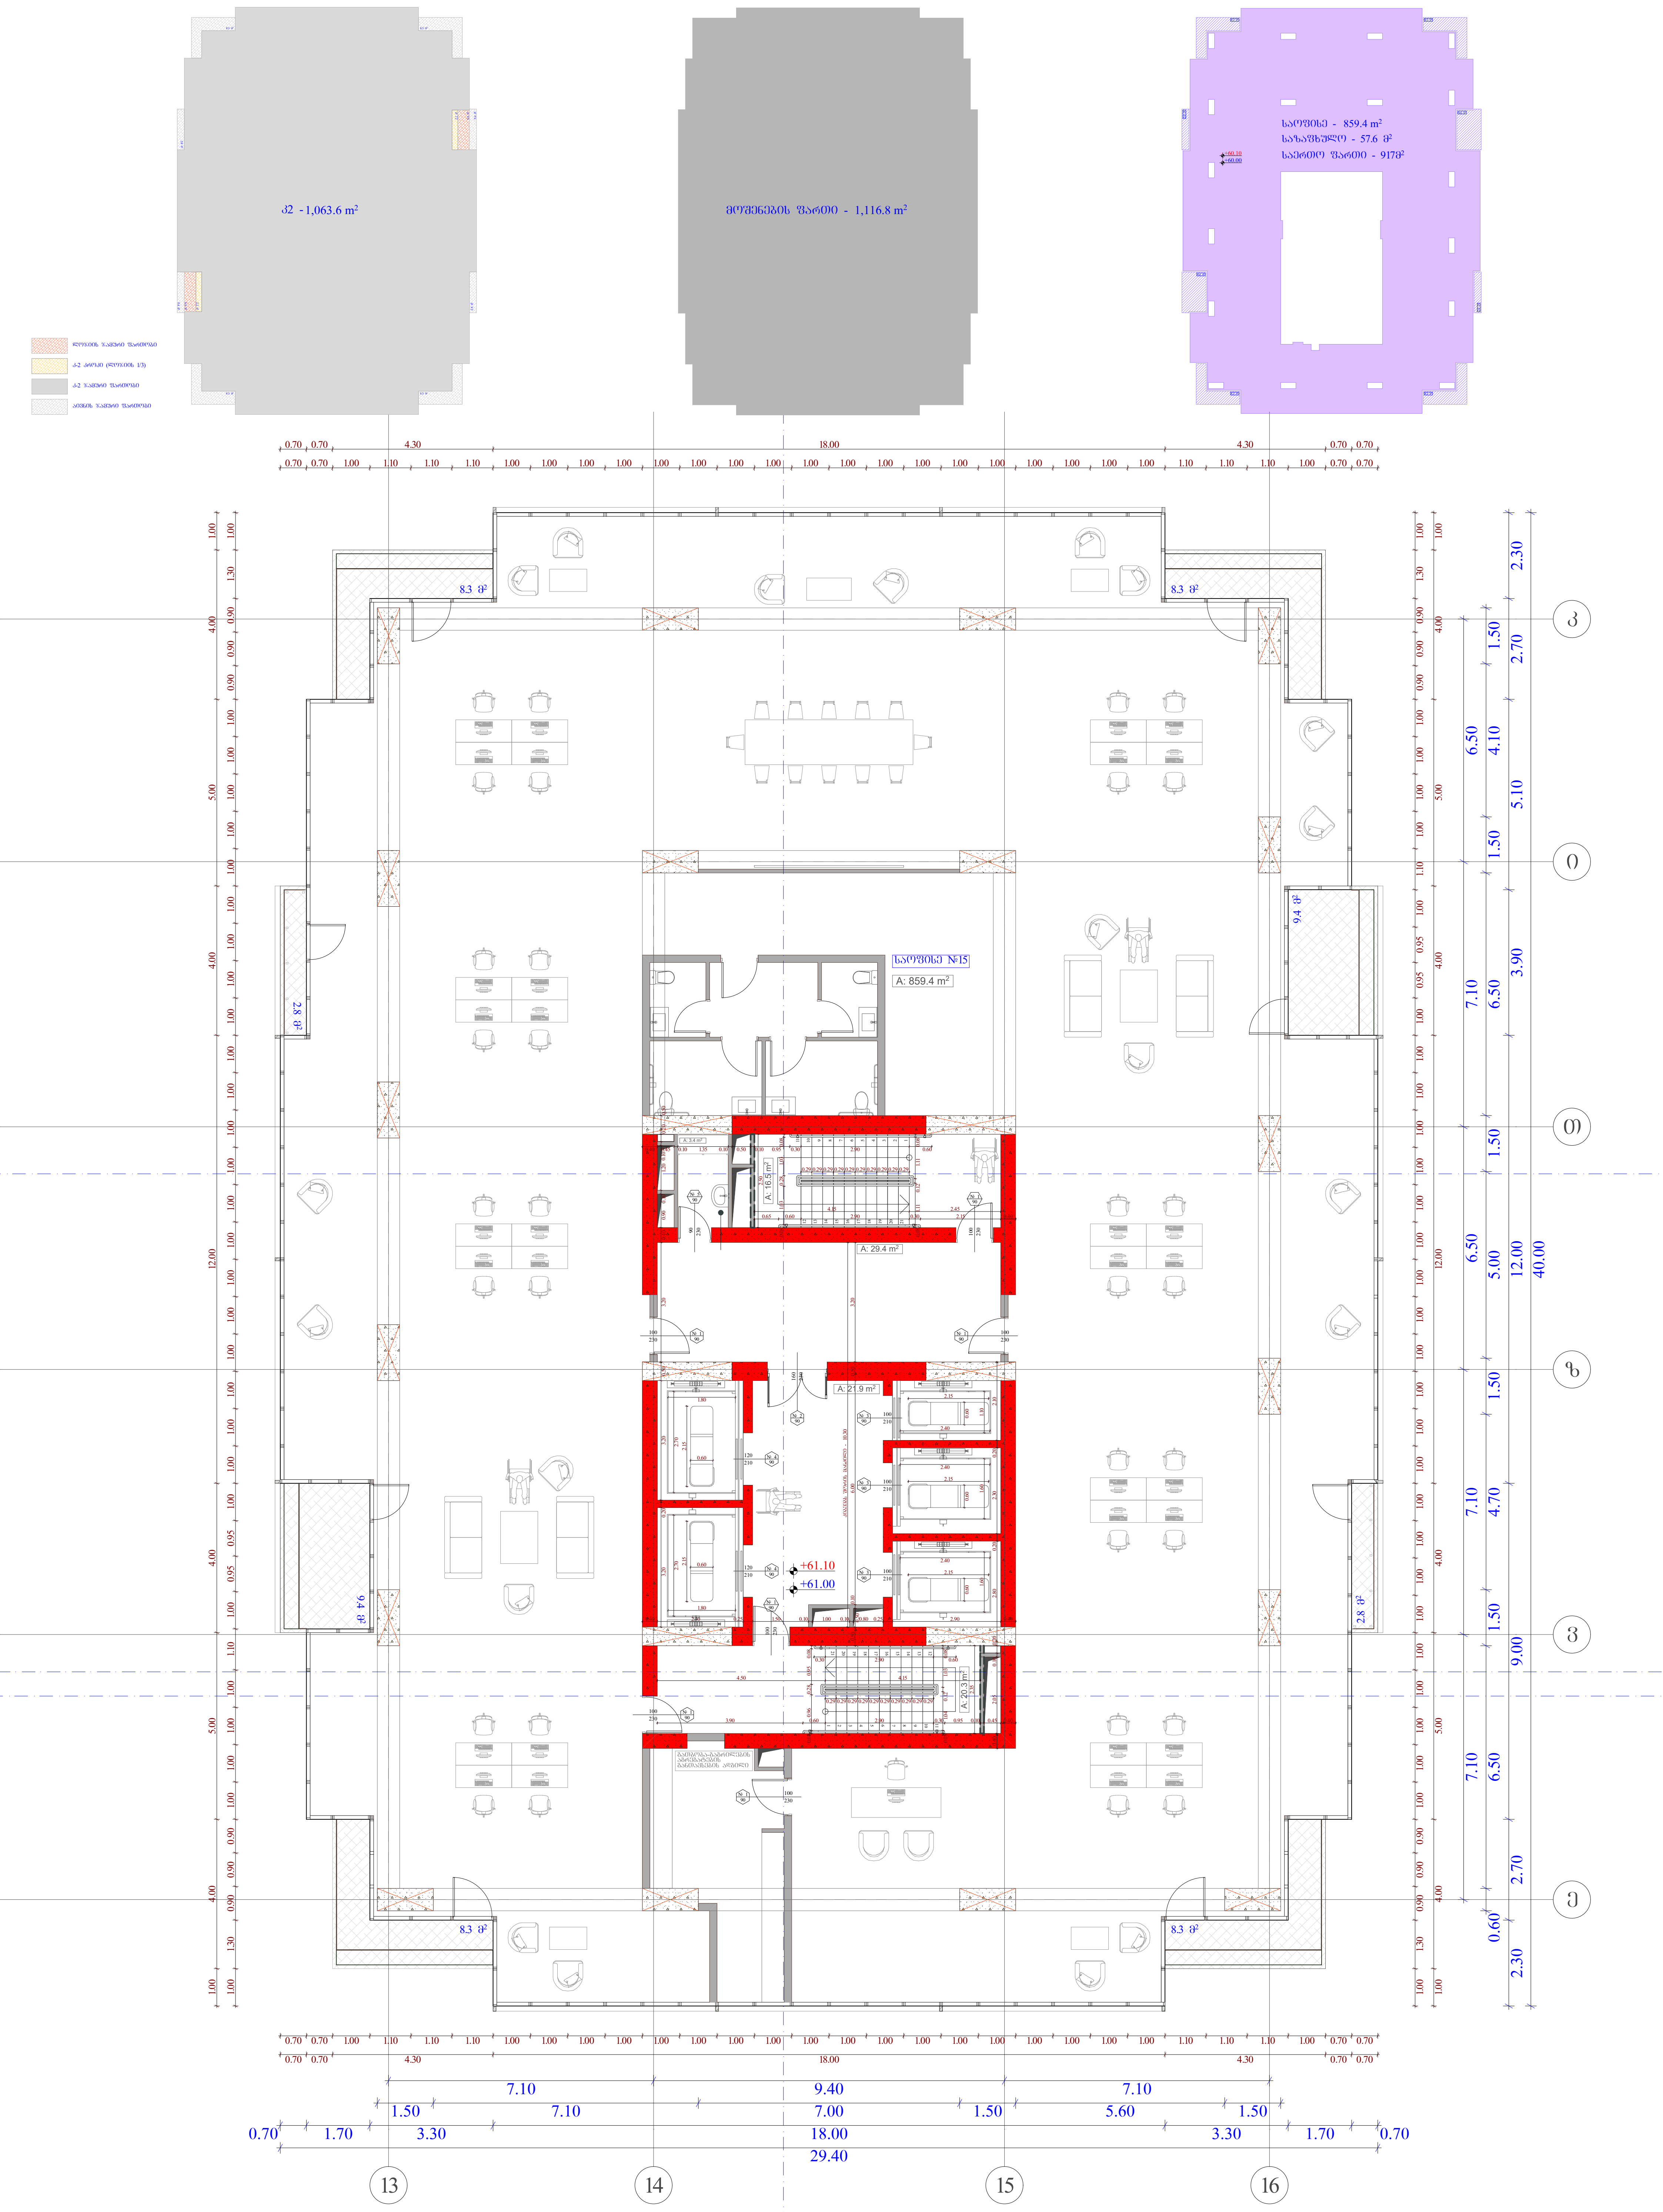

სტადია	ობიექტის მისამართი	ორგანიზაცია
მრავალფუნქციური კომპლექსი	ქ. თბილისი, ქუჩა უნივერსიტეტის # 6 ს.კ. 01.14.06.008.364;	შპს სტუდიო ალფა სახლი ს.კ. 404664573

დირექტორი	მ. პაპუკაშვილი	
პრ. ავტორი	მ. პაპუკაშვილი	
არქიტექტორი	თ. მაჭანკალაძე	
	ა. თარაშვილი	

16 სართულის გეგმა +61.00 ნიშნულზე

გასასვლელამდე სავალი მანძილი

ღერძის ხაზი

ბლოკის კედელი

გაძლიერებული ბეტონის სტრუქტურული ელემენტები 3 სთ-იანი ხანძარმედეგობით (სვეტი, კოჭი, დიაფრაგმა, იატაკისა და სახურავის ანაწყობი)

	№	
საოფისე	15	859.4
საზაფხულო		57.6
დამხმარე	24	3.4
ჯამი		920.4

კიბის უჯრედი - 88.1 კვ.მ

მოშენების ფართი - 1116.8 კვ.მ.

კ2 - 1063.6 კვ.მ.

A - 3

მასშტაბი	1 : 150
თარიღი	10/01/2023
ფურც.	66




მასშტაბი	1 : 150
თარიღი	10/01/2023
ფურც.	67

A - 3

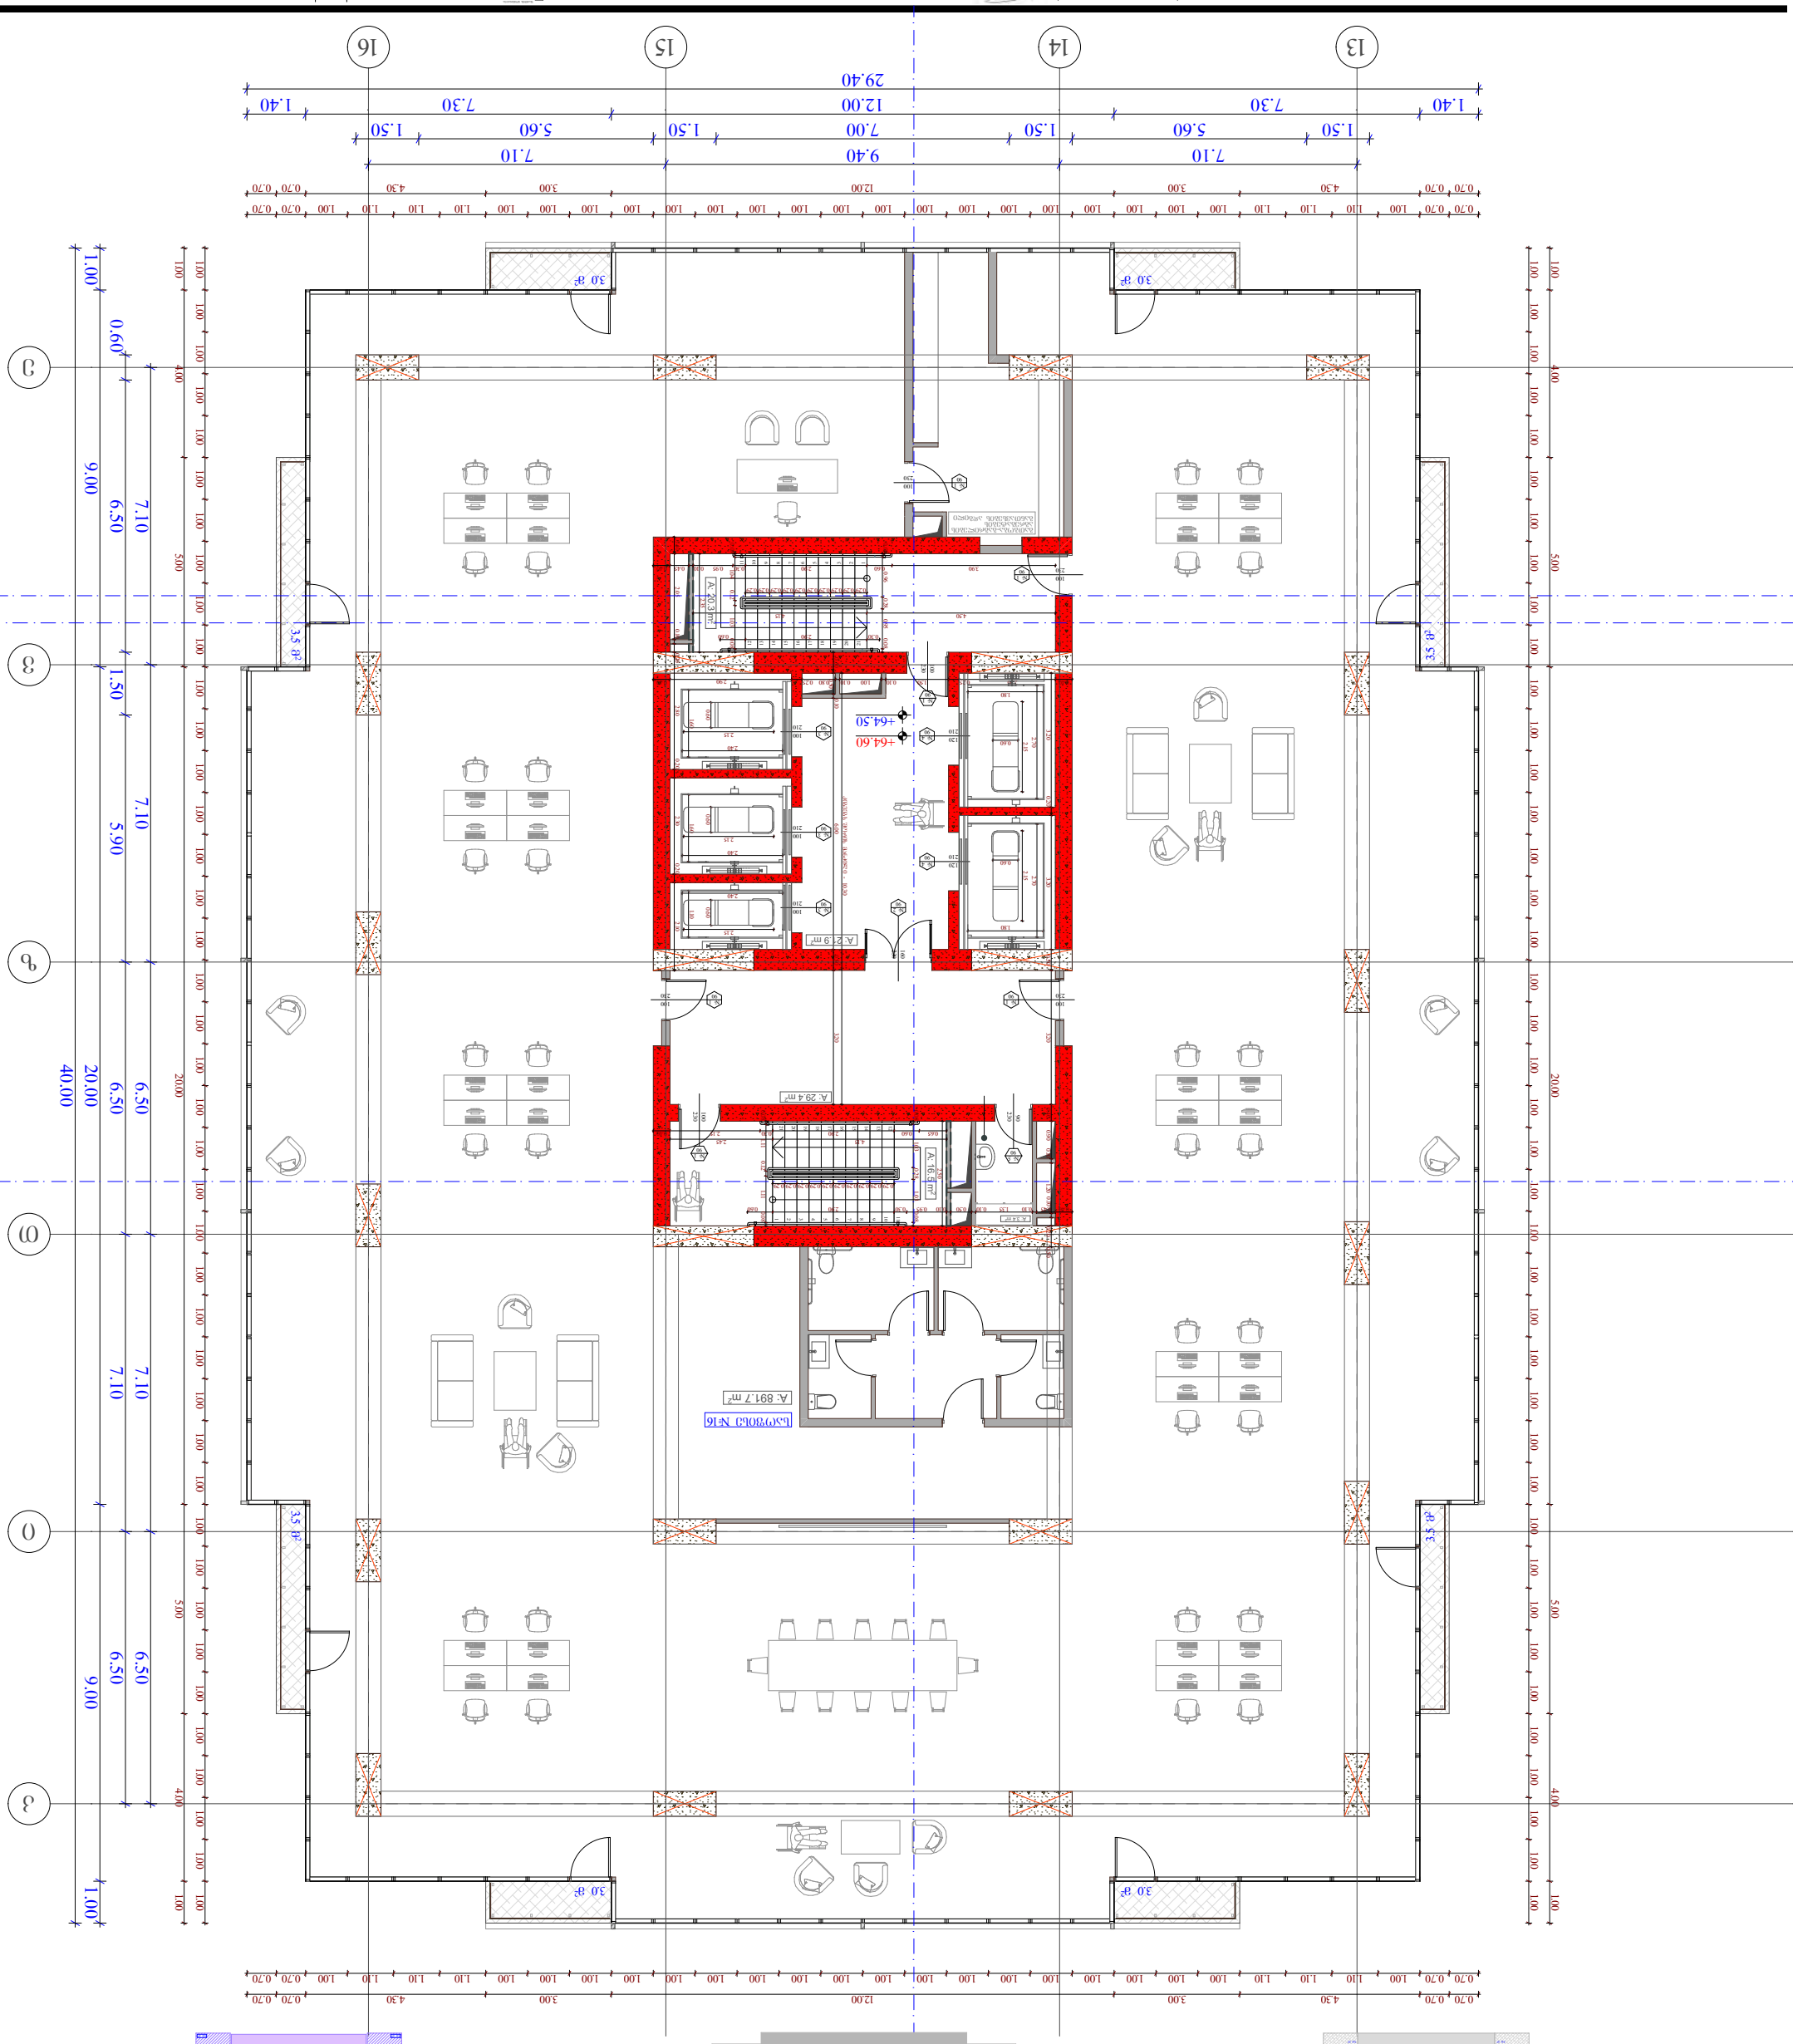

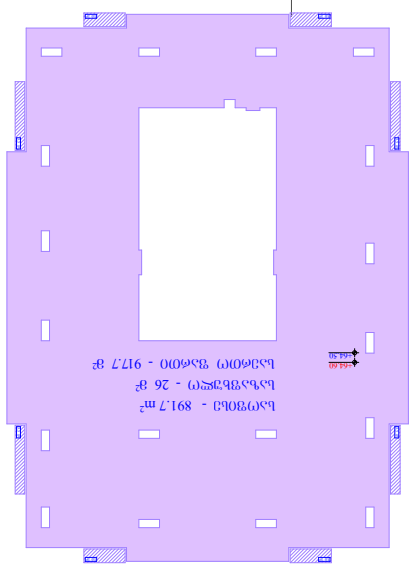

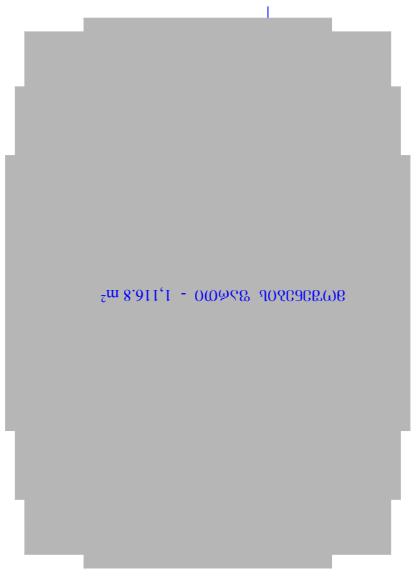
ვიწროპროფილიანი ალუმინის ფანჯრის ბლოკი








სულ ფართობი	18	894.9
ხელშესაწყობი	27	26
ზედნადები	113	872
	სულ	924.3







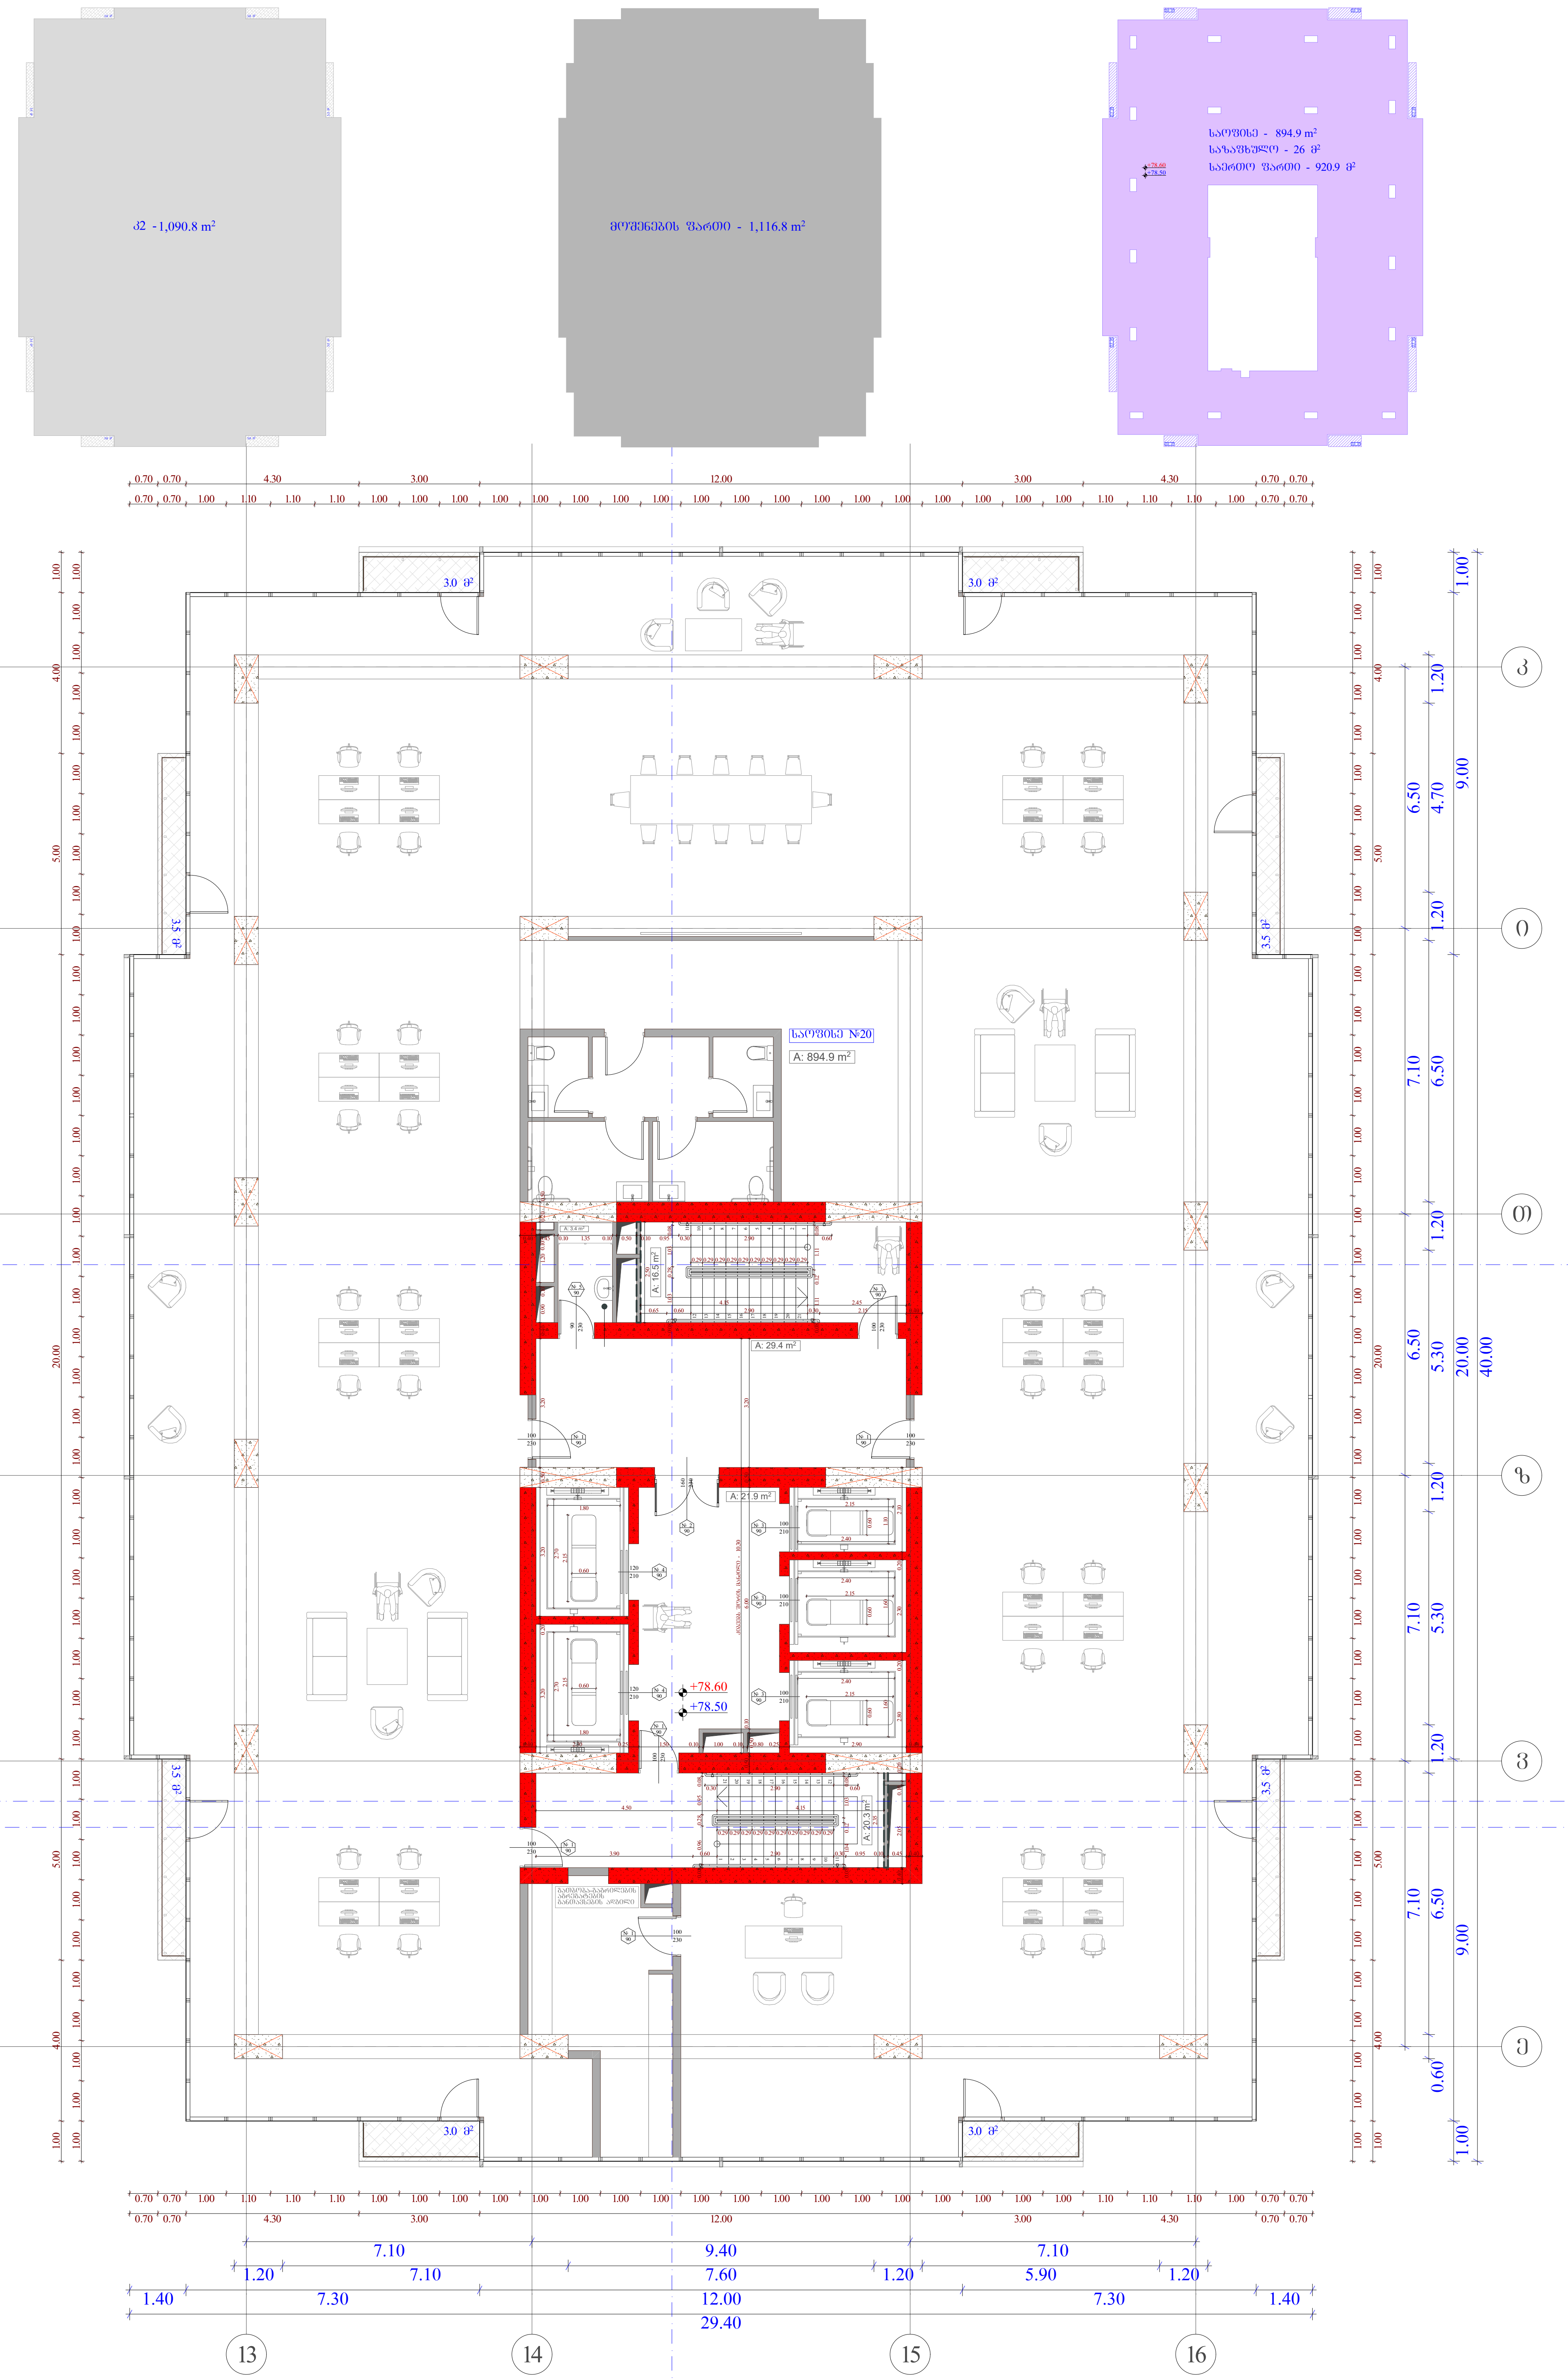

სტადია

მრავალფუნქციური კომპლექსი

ობიექტის მისამართი

ქ. თბილისი, ქუჩა უნივერსიტეტის # 6
ს.კ. 01.14.06.008.364;

ორგანიზაცია

შპს სტუდიო ალფა სახლი
ს.კ. 404664573

დირექტორი	მ. პაპუკაშვილი	
პრ. ავტორი	მ. პაპუკაშვილი	
არქიტექტორი	თ. მაჭანკალაძე	
	ა. თარაშვილი	

21 სართულის გეგმა
+78.50 ნიშნულზე

გასასვლელამდე სავალი მანძილი
ღერძის ხაზი
ბლოკის კედელი
გამლიერებული ბეტონის სტრუქტურული ელემენტები 3 სთ-იანი ხანძარმედეგობით (სვეტი, კოჭი, დიაფრაგმა, იატაკისა და სახურავის ანაწყობი)
კარის სიმაღლე / კარის სიგანე / კარის ნომერი / ხანძარმედეგობა

	№	
საოფისე	20	894.9
საზაფხულო		26
დამხმარე	29	3.4
ჯამი		924.3

კიბის უჯრედი - 88.1 კვ.მ
მოშენების ფართი - 1116.8 კვ.მ.
კ2 - 1090.8 კვ.მ.

A - 3	
მასშტაბი	1 : 150
თარიღი	10/01/2023
ფურც.	71

სტადია	მშენებლობის დოკუმენტაცია




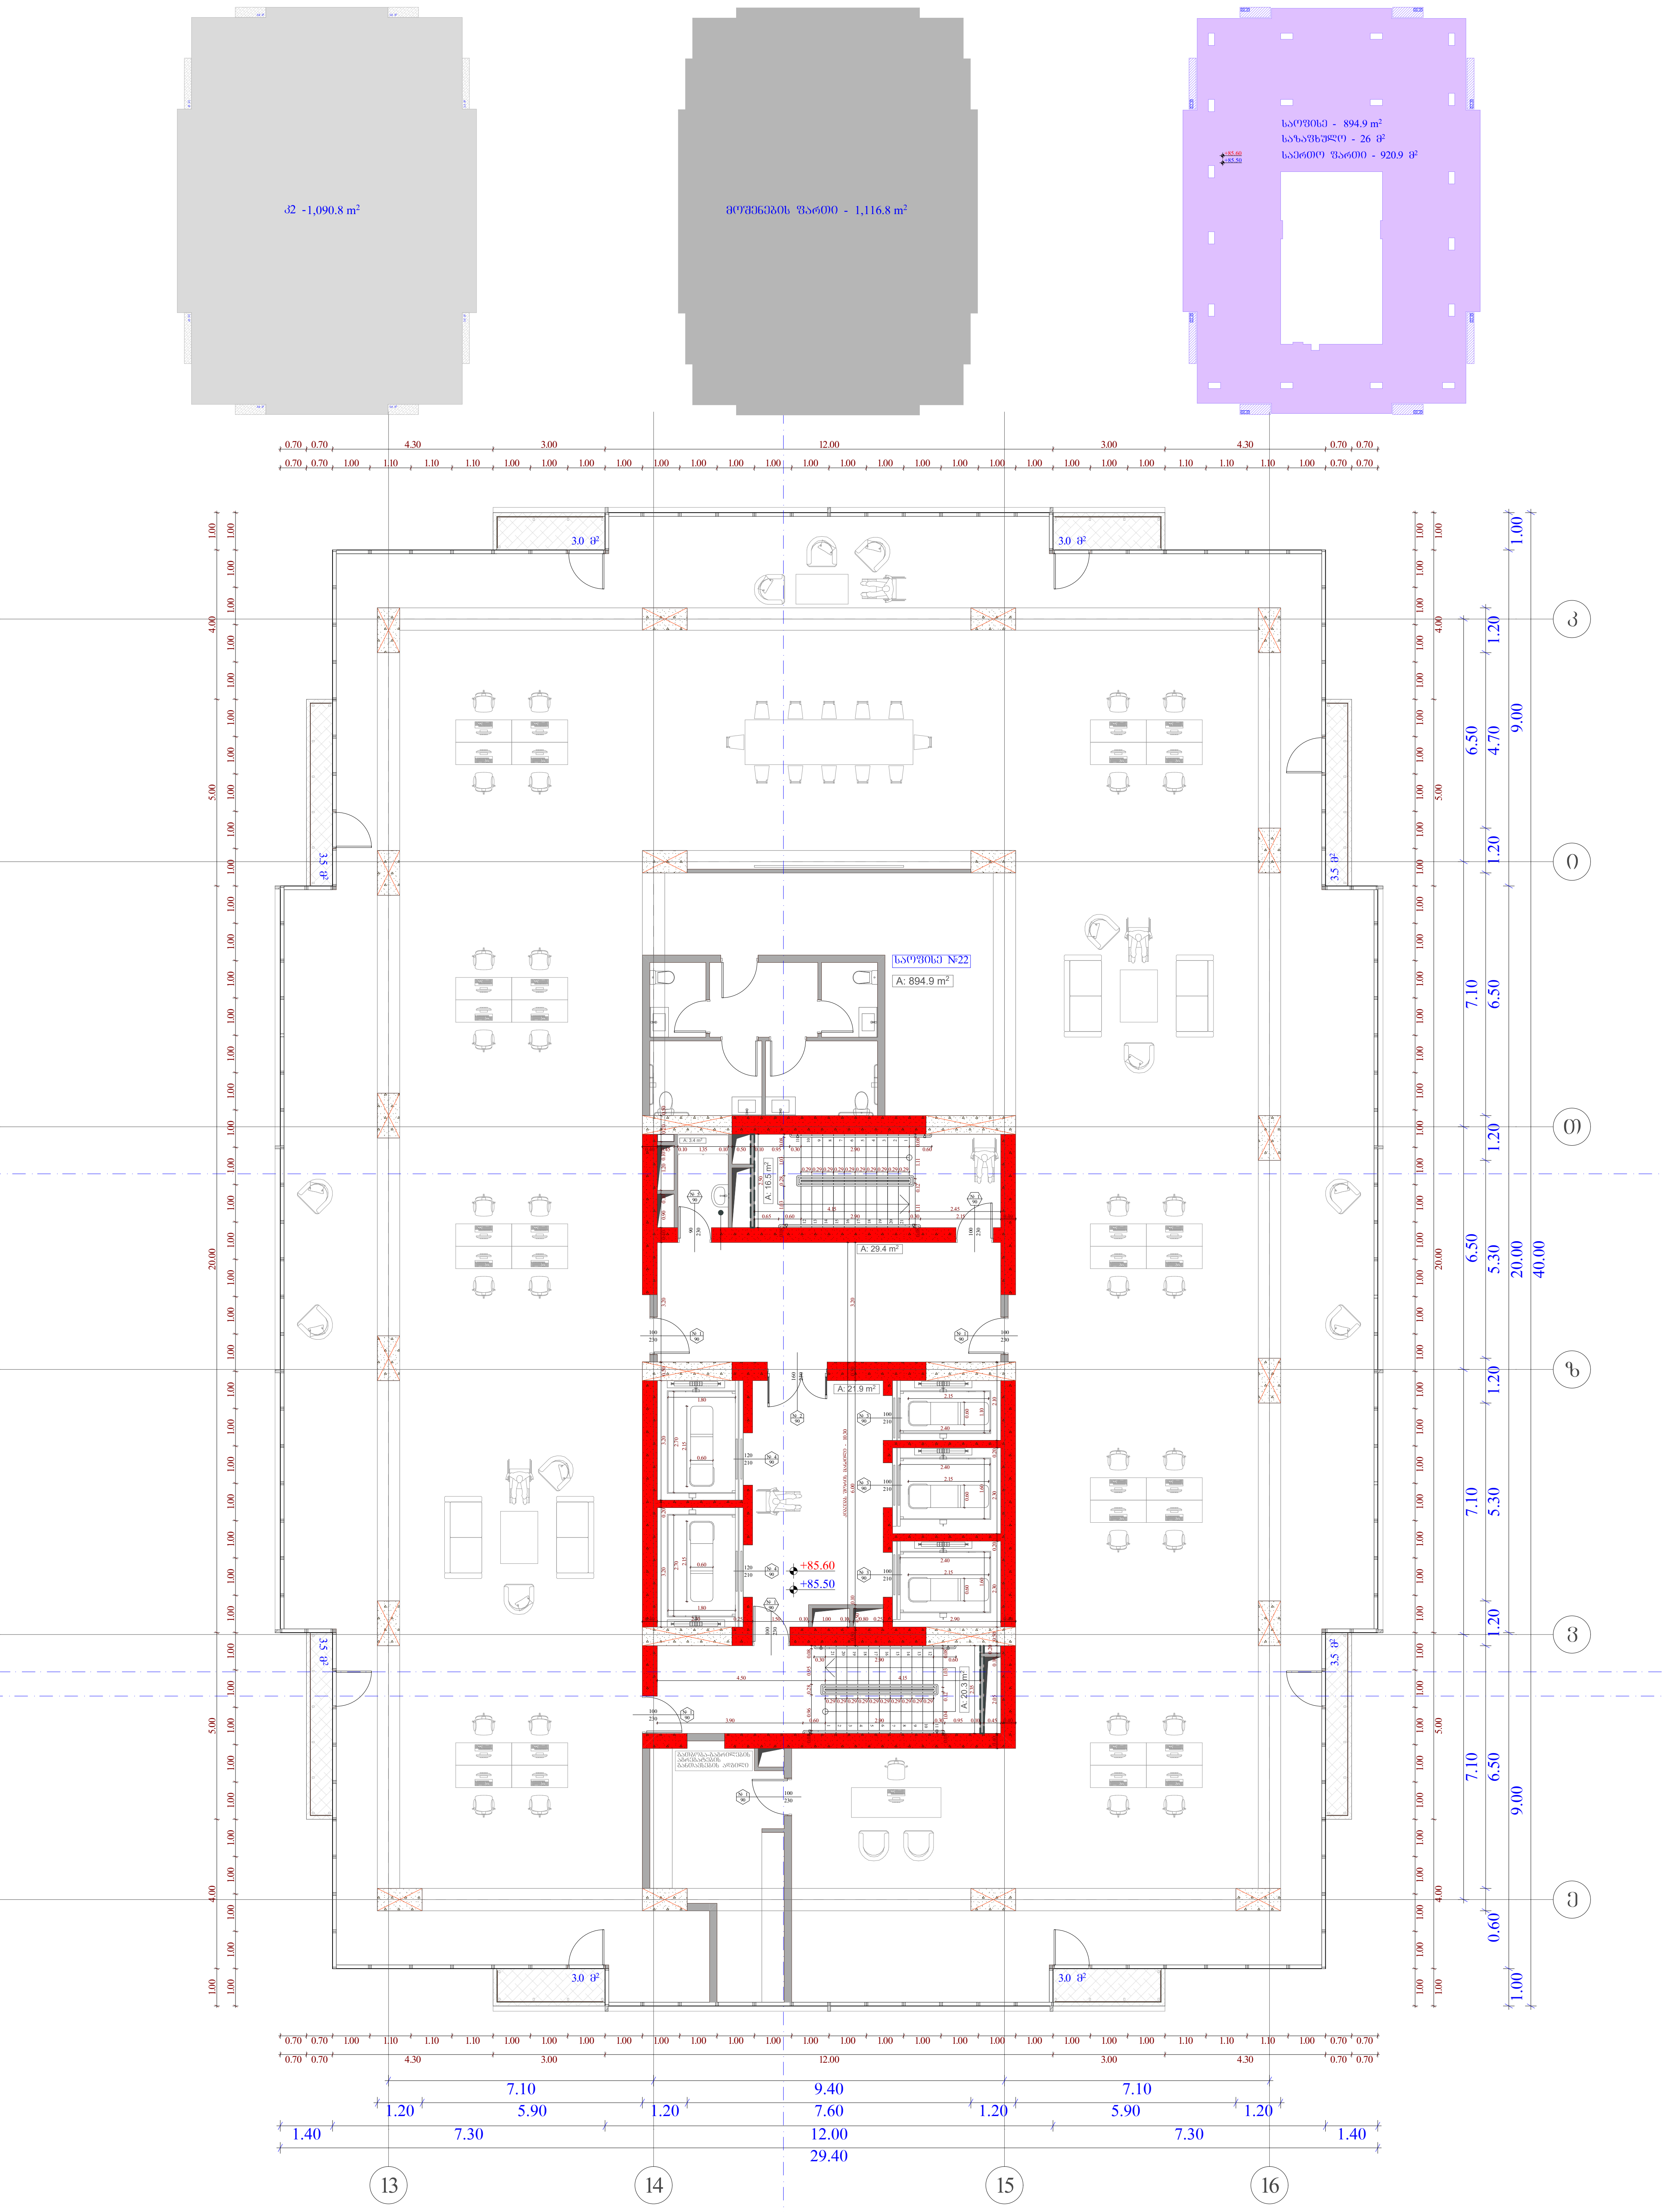

სტადია	ობიექტის მისამართი	ორგანიზაცია
მრავალფუნქციური კომპლექსი	ქ. თბილისი, ქუჩა უნივერსიტეტის # 6 ს.კ. 01.14.06.008.364;	შპს სტუდიო ალფა სახლი ს.კ. 404664573

დირექტორი	მ. პაპუკაშვილი
პრ. ავტორი	მ. პაპუკაშვილი
არქიტექტორი	თ. მაჭანკალაძე
	ა. თარაშვილი

23 სართულის გეგმა +85.50 ნიშნულზე

	№	
საოფისე	22	894.9
საზაფხულო		26
დამხმარე	31	3.4
ჯამი		924.3

კიბის უჯრედი - 88.1 კვ.მ
მოშენების ფართი - 1116.8 კვ.მ.
კ2 - 1090.8 კვ.მ.

A - 3

მასშტაბი	1 : 150
თარიღი	10/01/2023
ფურც.	73

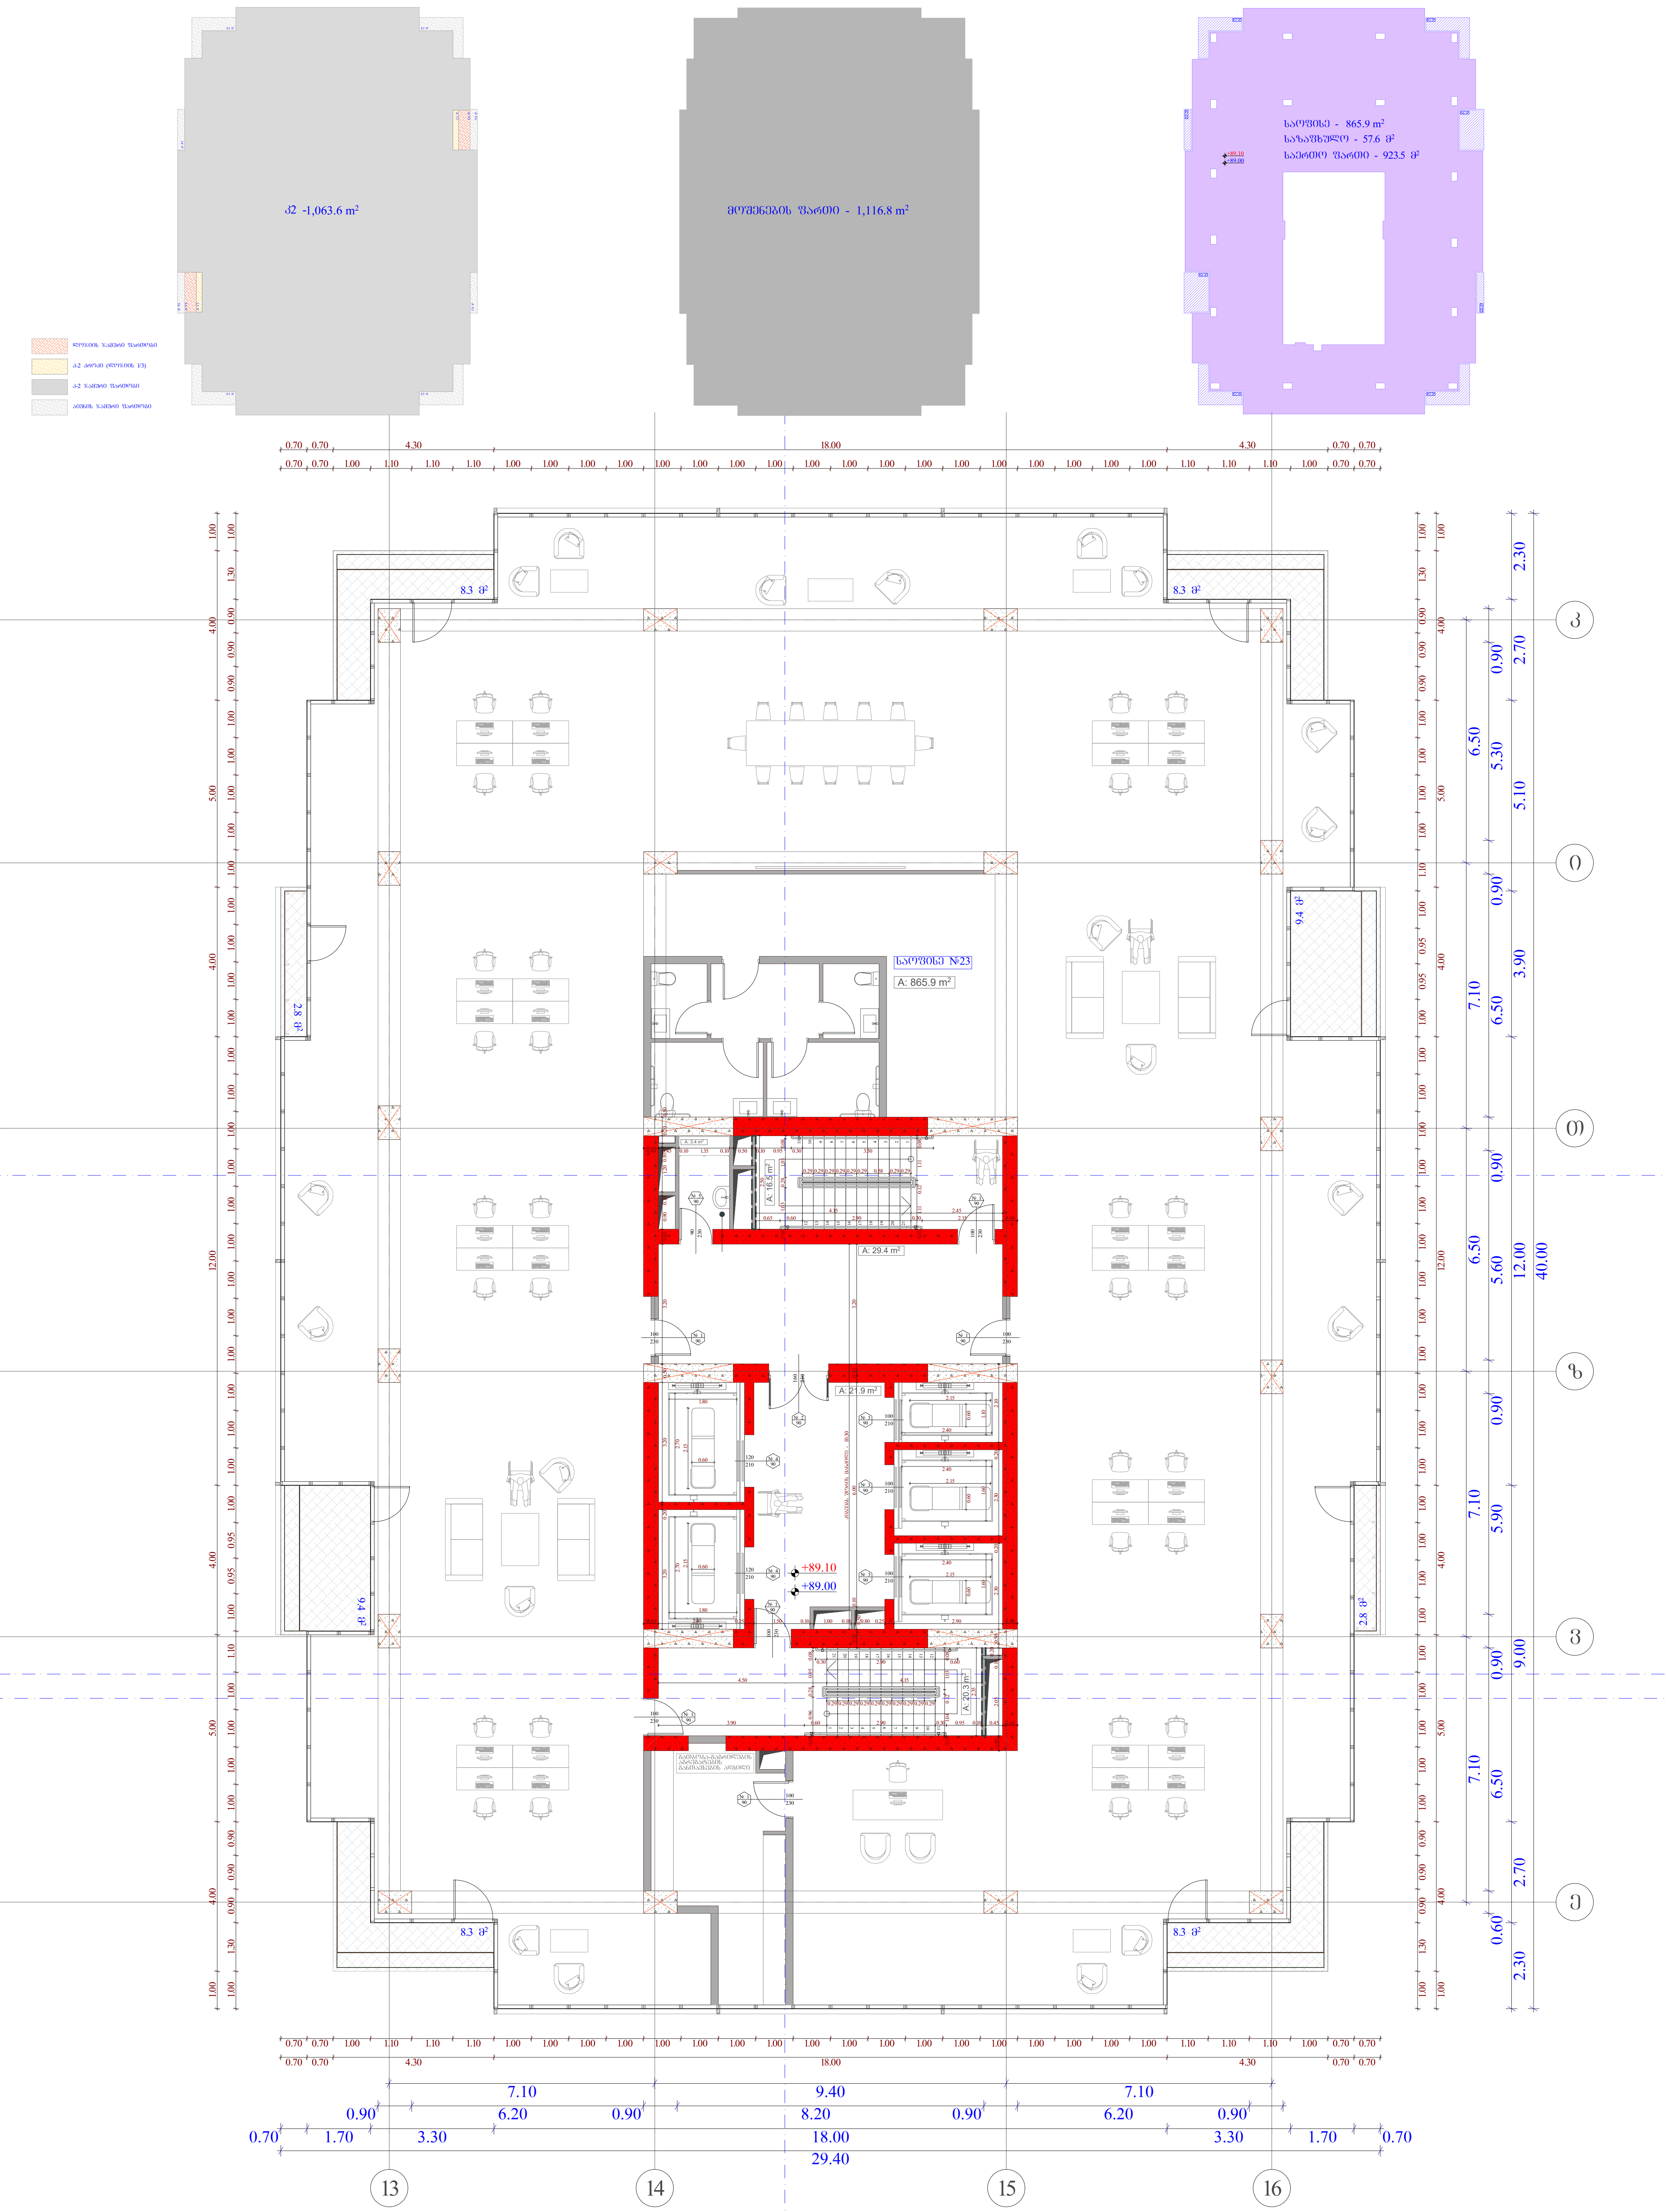

სტადია	ობიექტის მისამართი	ორგანიზაცია
მრავალფუნქციური კომპლექსი	ქ. თბილისი, ქუჩა უნივერსიტეტის # 6 ს.კ. 01.14.06.008.364;	შპს სტუდიო ალფა სახლი ს.კ. 404664573

დირექტორი	მ. პაპუკაშვილი	
პრ. ავტორი	მ. პაპუკაშვილი	
არქიტექტორი	თ. მაჭანკალაძე	
	ა. თარაშვილი	

24 სართულის გეგმა +89.00 ნიშნულზე

გასასვლელამდე სავალი მანძილი

ღერძის ხაზი

ბლოკის კედელი

გაძლიერებული ბეტონის სტრუქტურული ელემენტები 3 სთ-იანი ხანძარმედეგობით (სვეტი, კოჭი, დიაფრაგმა, იატაკისა და სახურავის ანაწყობი)

	№	
საოფისე	23	865.9
საზაფხულო		57.6
დამხმარე	32	3.4
ჯამი		926.9

კიბის უჯრედი - 88.1 კვ.მ

მოშენების ფართი - 1116.8 კვ.მ.

კ2 - 1063.6 კვ.მ.

A - 3	
მასშტაბი	1 : 150
თარიღი	10/01/2023
ფურც.	74






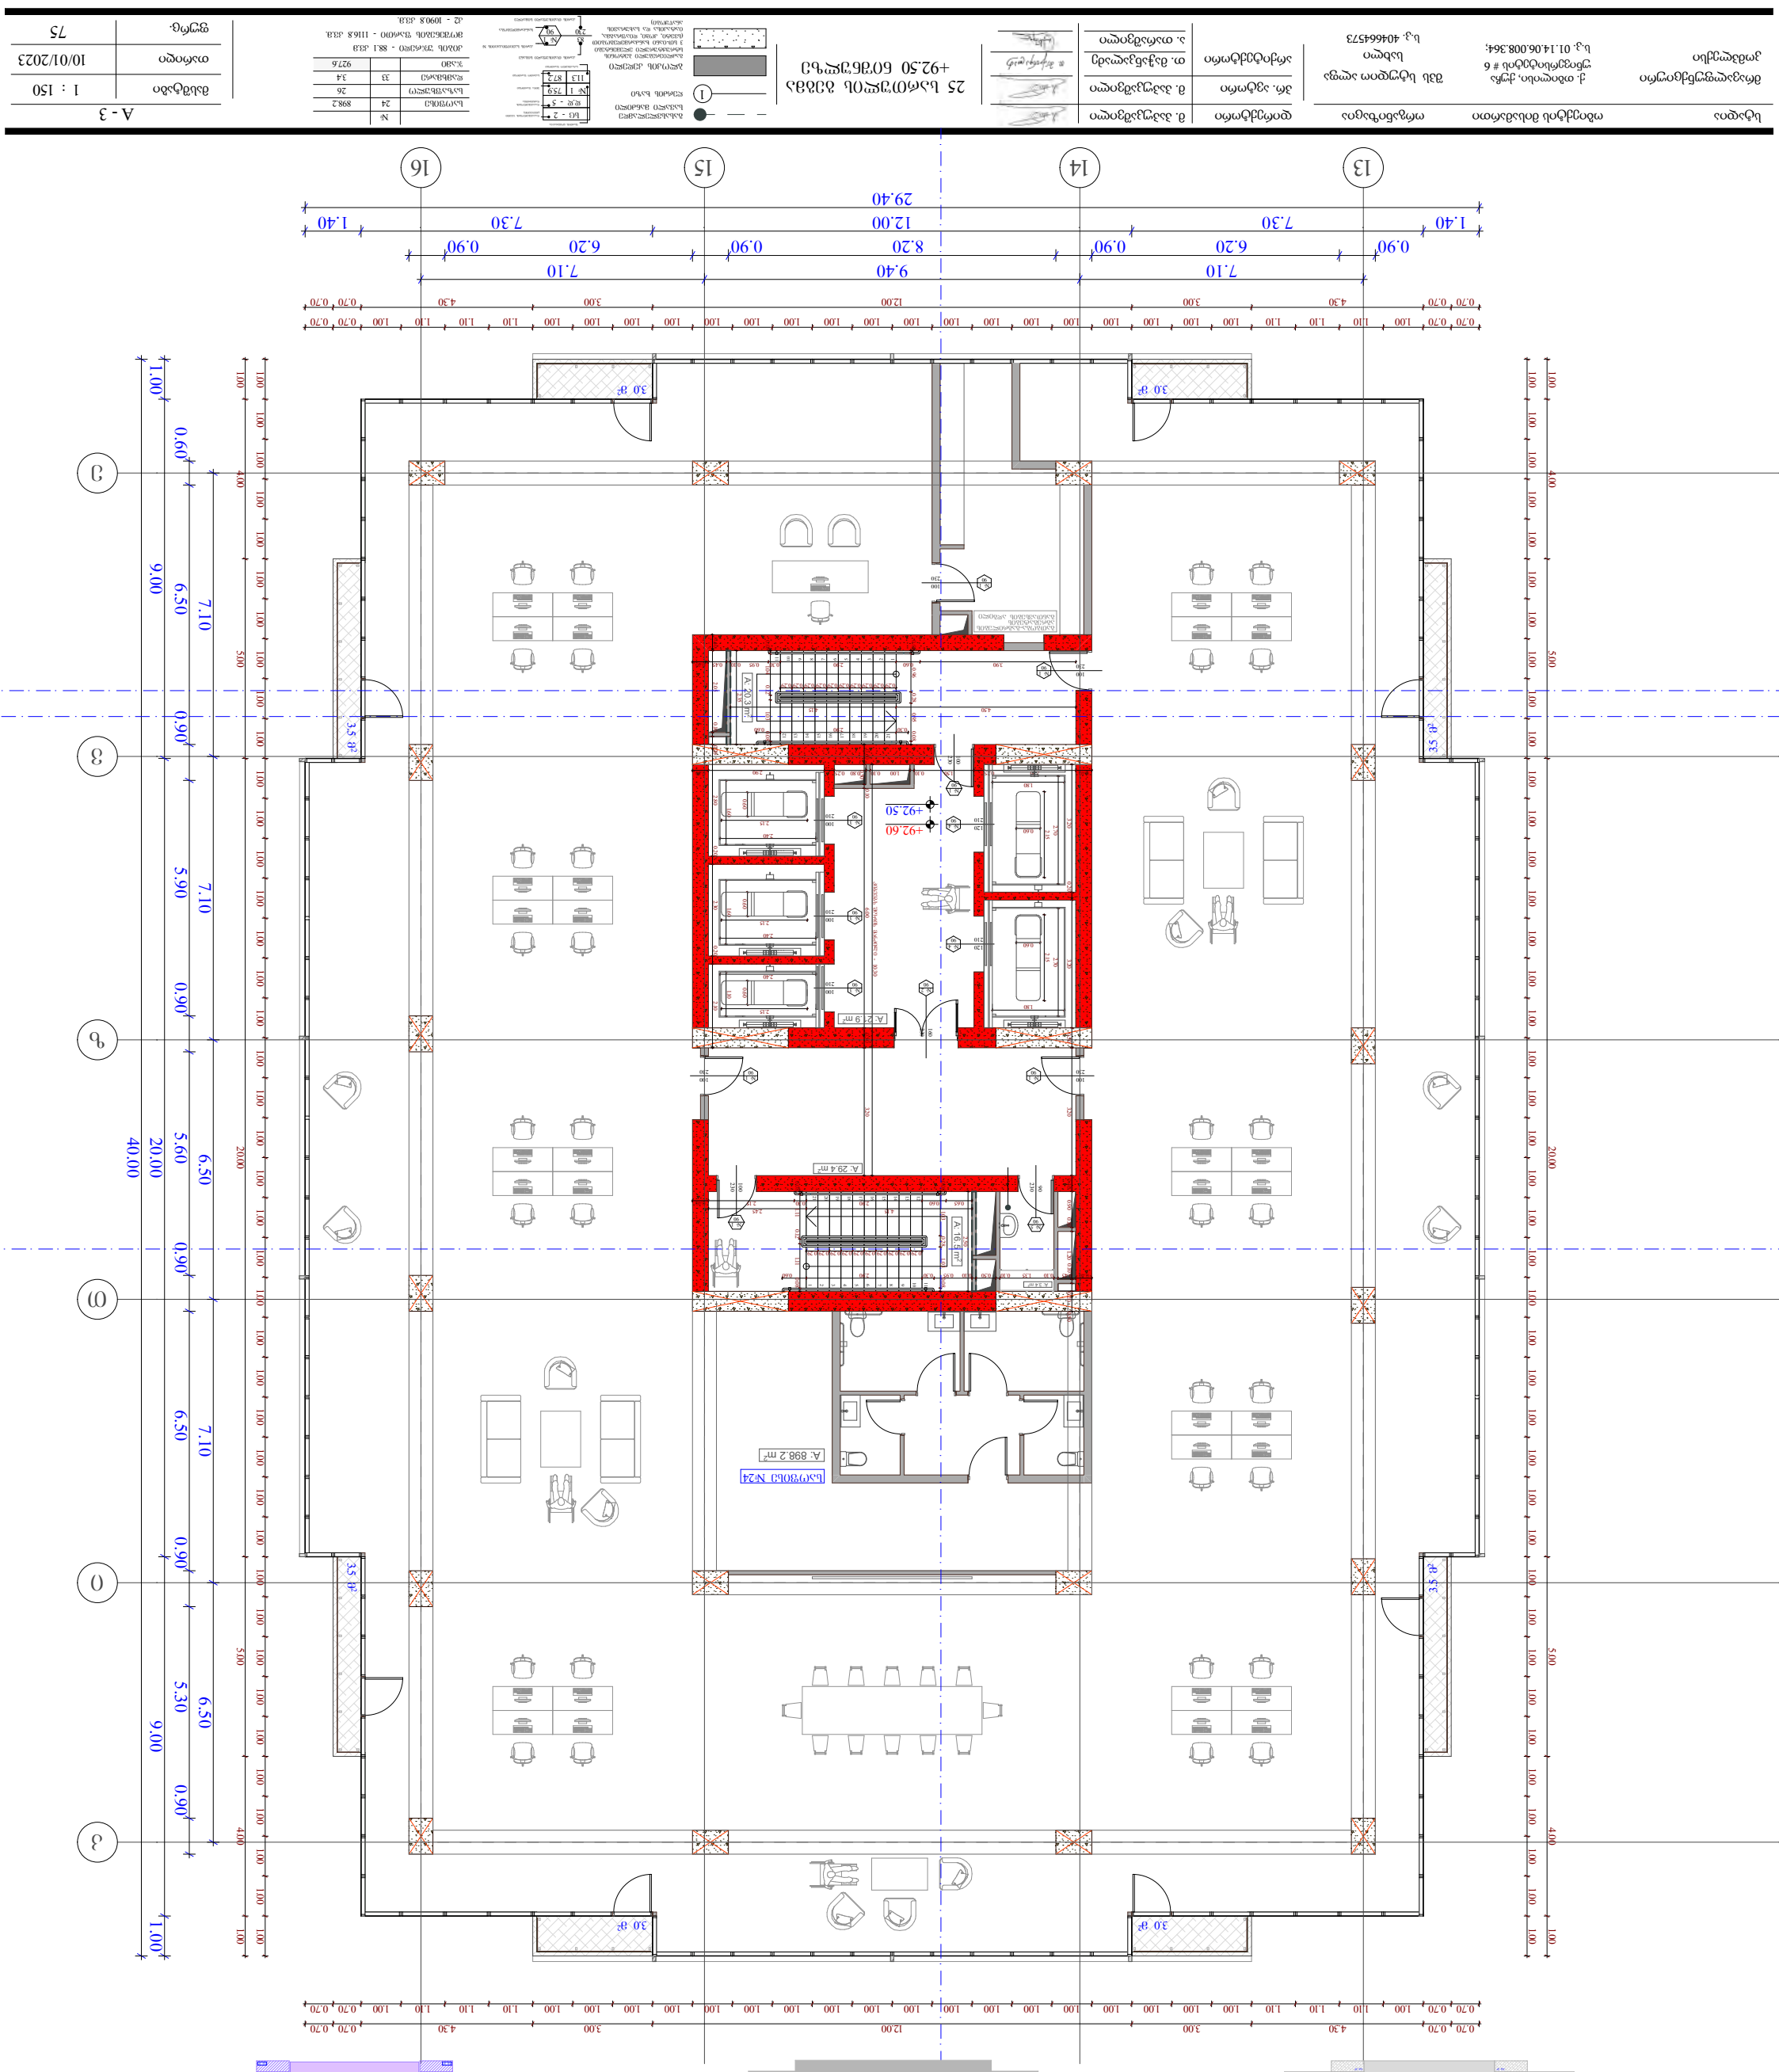
ბალკონი
ბალკონის მოაჯირი
ფილების ზომა

26 სანთურის ბაზის +96.00 ნიშნულზე

ნაგებობის ნაწილი	
ნაგებობის ნაწილი	
ნაგებობის ნაწილი	

სტადია	ობიექტის დასახელება	ობიექტის მისამართი	დამკვეთი
პროექტი	27 სართულიანი ბინების +99.50 ნიშნულზე	ქ. თბილისი, კეკელიძის # 6 ს.კ. 01.14.06.008.364;	მშპ "ვერა ჯორჯაძე" ს.კ. 404664573


ნ.	ცვლილების აღწერა	თარიღი	ხელმოწერა
1	პირველადი ნახაზები	10.01.2023	

მასშტაბი	1 : 150
ფურცელი	77
ფურც.	A - 3

№	ოთახის დასახელება	ფართი
26	სააბაზანო	898.2
35	ტერასა	34
	სულ	9276

ოთახის ექსპლიკაცია - 881 ცალი
ფილების ზომები - 1116.8 ც.მ.
ც - 1090.8 ც.მ.

ბეტონის კედელი	
ტიხარი ბლოკი	
ბეტონის ჭერის ნაპირი	
ბეტონის ჭერის ნაპირი	
ბეტონის ჭერის ნაპირ

სტადია	ობიექტის დასახელება	ობიექტის მისამართი	ნახაზის დასახელება
პროექტი	ქ. თბილისი, ეკლესიის ქუჩა # 6 ს.კ. 01.14.06.008.364;	მშენებლობის ეტაპი სამშენებლო პროექტი	გენერალური გეგმა ს.კ. 404664573







29 სართულიანი ბინების მონტაჟი +106.50 ნიშნულზე

	ბეტონის ქვედა ბარიერი
	ლითონის ბალუსტრადი
	ლითონის ბალუსტრადი 3 ცალი ჩამაგრებული ფილის ზედაპირზე, ფილის ნაპირიდან 100მმ დაშორებით
1	ლითონის ბალუსტრადი ფილის ნაპირიდან 100მმ დაშორებით

		ბეტონის ქვედა ბარიერი - 2
		ლითონის ბალუსტრადი
		ლითონის ბალუსტრადი 3 ცალი ჩამაგრებული ფილის ზედაპირზე, ფილის ნაპირიდან 100მმ დაშორებით






სტადია	ობიექტის დასახელება	ფორმატი	ნახაზის ნომერი
პროექტი	კორპუსი N30	A - 3	
პროექტის ხელმძღვანელი	ქ. თბილისი, ეკა ბერიძის ქუჩა # 6 ს.კ. 01.14.06.008.364;	მასშტაბი	1 : 150
ავტორი	ტელ: 4046457	თარიღი	10/01/2023
		გვერდი	81

ნახაზის დასახელება		
1	საკონტროლო წერტილი	
	ნაკვეთის საზღვარი	
	1 ცალი ასანთქვიშა ბეტონის ბორდიური 8 სმ სისქით	
	1 ცალი ასანთქვიშა ბეტონის ბორდიური 8 სმ სისქით	
	ასანთქვიშა ბეტონის ბორდიური	
	ასანთქვიშა ბეტონის ბორდიური	
	ასანთქვიშა ბეტონის ბორდიური

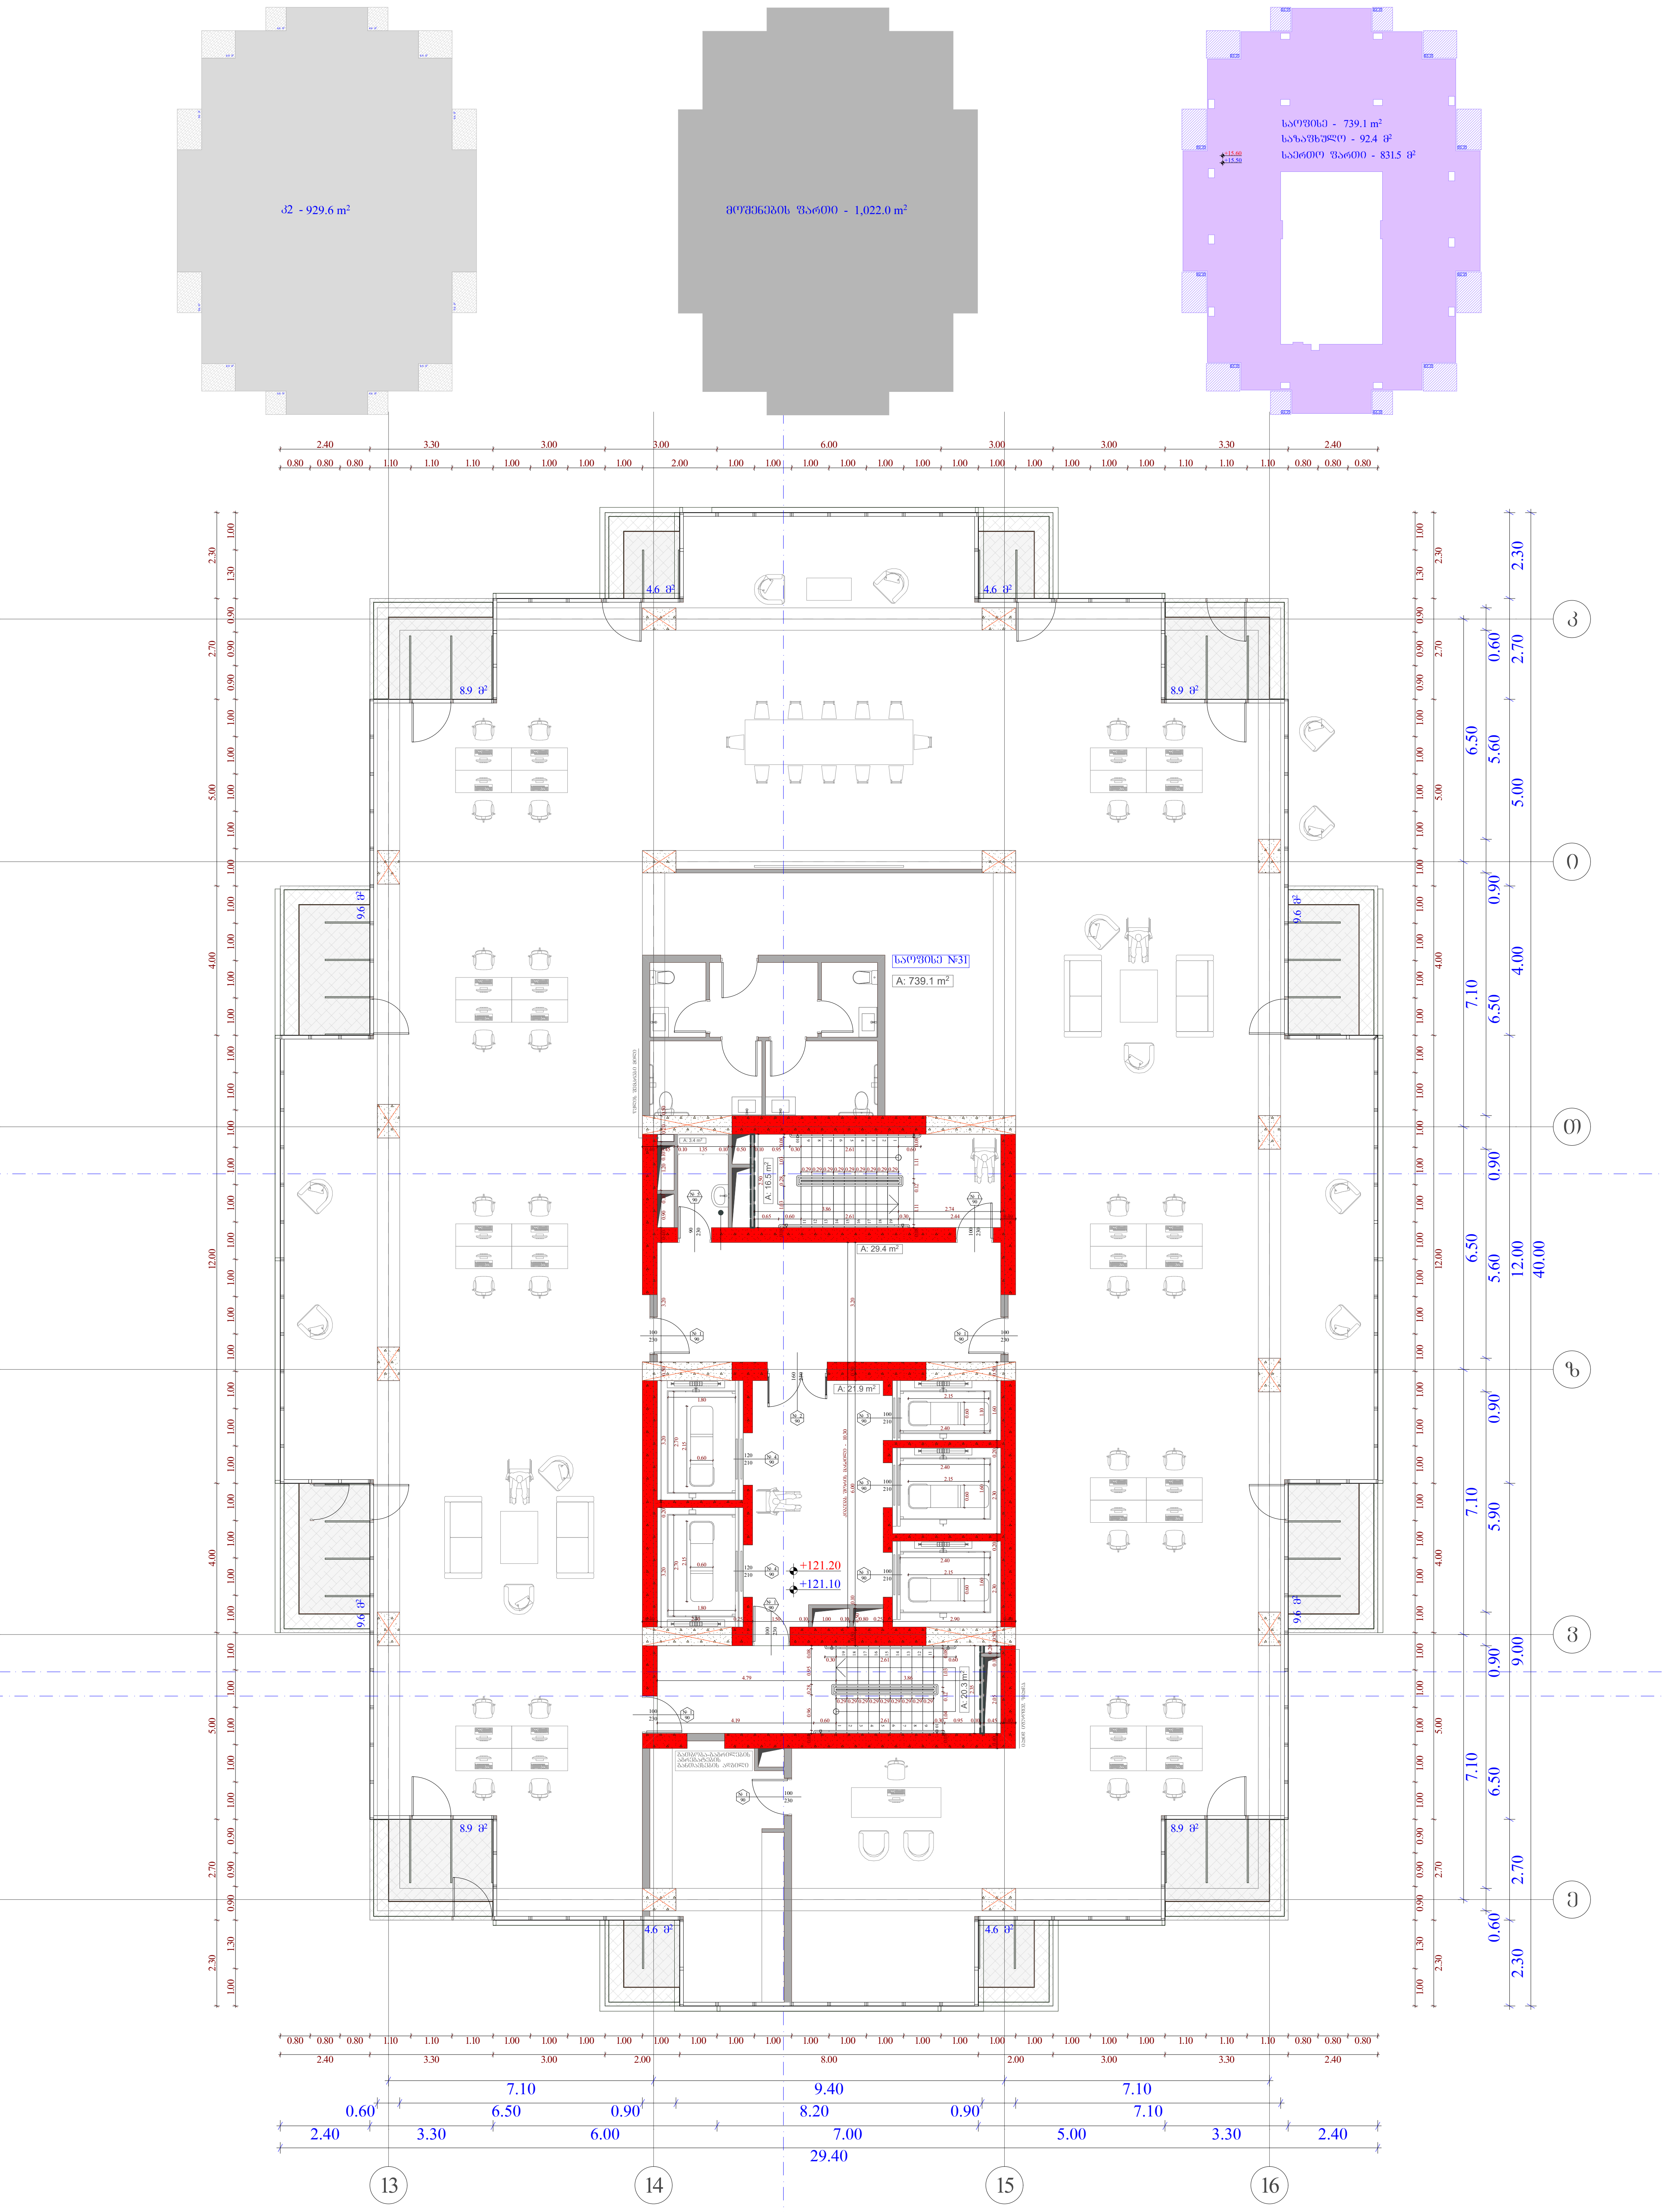

სტადია	ობიექტის მისამართი	ორგანიზაცია	დირექტორი	მ. პაპუკაშვილი
მრავალფუნქციური კომპლექსი	ქ. თბილისი, ქუჩა უნივერსიტეტის # 6 ს.კ. 01.14.06.008.364;	შპს სტუდიო ალფა სახლი ს.კ. 404664573	პრ. ავტორი	მ. პაპუკაშვილი
			არქიტექტორი	თ. მაჭანკალაძე
				ა. თარაშვილი

32 სართულის გეგმა
+121.10 ნიშნულზე

გასასვლელამდე საველი მანძილი

ღერძის ხაზი

ბლოკის კედელი

გაძლიერებული ბეტონის სტრუქტურული ელემენტები

	№	
საოფისე	31	739.1
საზაფხულო		92.4
დამხმარე	40	3.4
ჯამი		834.9

კიბის უჯრედი - 88.1 კვ.მ
მოშენების ფართი - 1022 კვ.მ.
კ2 - 929.6 კვ.მ.

A - 3	
მასშტაბი	1 : 150
თარიღი	10/01/2023
ფურც.	82

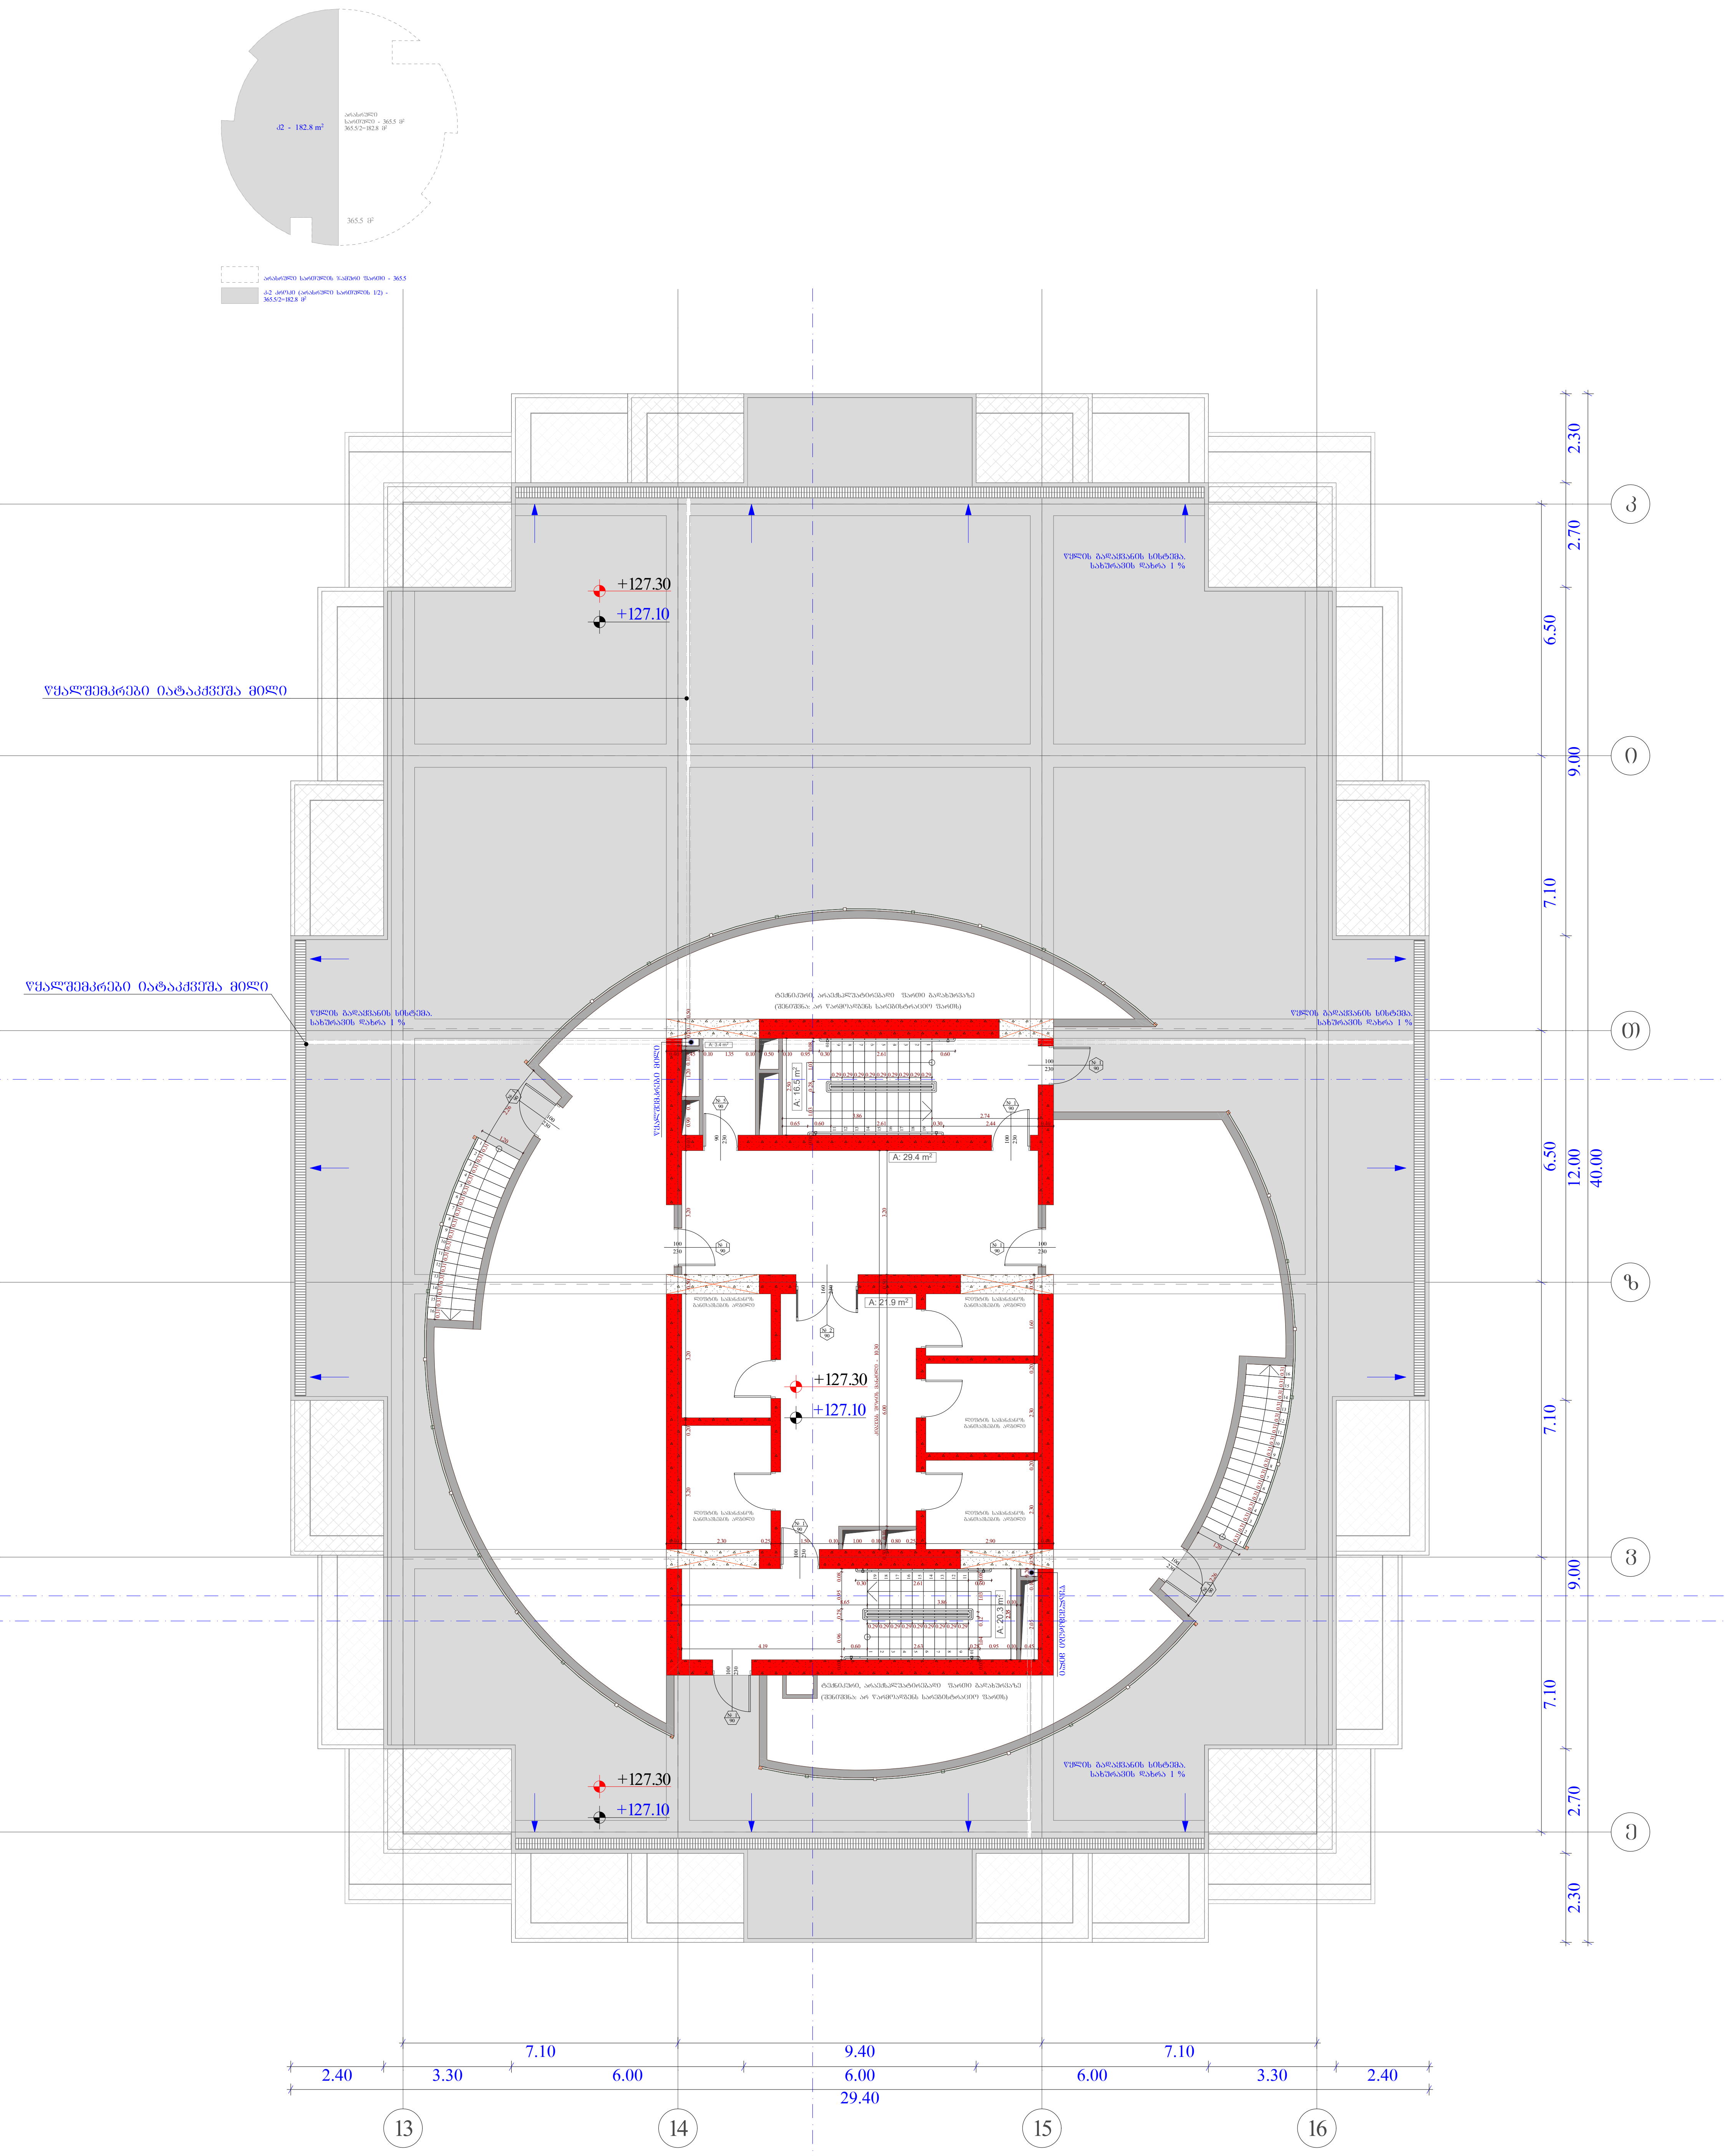

სტადია	ობიექტის მისამართი	ორგანიზაცია	დირექტორი	მ. პაპუკაშვილი
მრავალფუნქციური კომპლექსი	ქ. თბილისი, ქუჩა უნივერსიტეტის # 6 ს.კ. 01.14.06.008.364;	შპს სტუდიო ალფა სახლი ს.კ. 404664573	პრ. ავტორი	მ. პაპუკაშვილი
			არქიტექტორი	თ. მაჭანკალაძე
				ა. თარაშვილი

გადახურვის სართულის გეგმა +127.10 ნიშნულზე

კიბის უჯრედი - 91.5 კვ.მ
კ2 - 182.8 კვ.მ.

A - 3	
მასშტაბი	1 : 150
თარიღი	10/01/2023
ფურც.	83

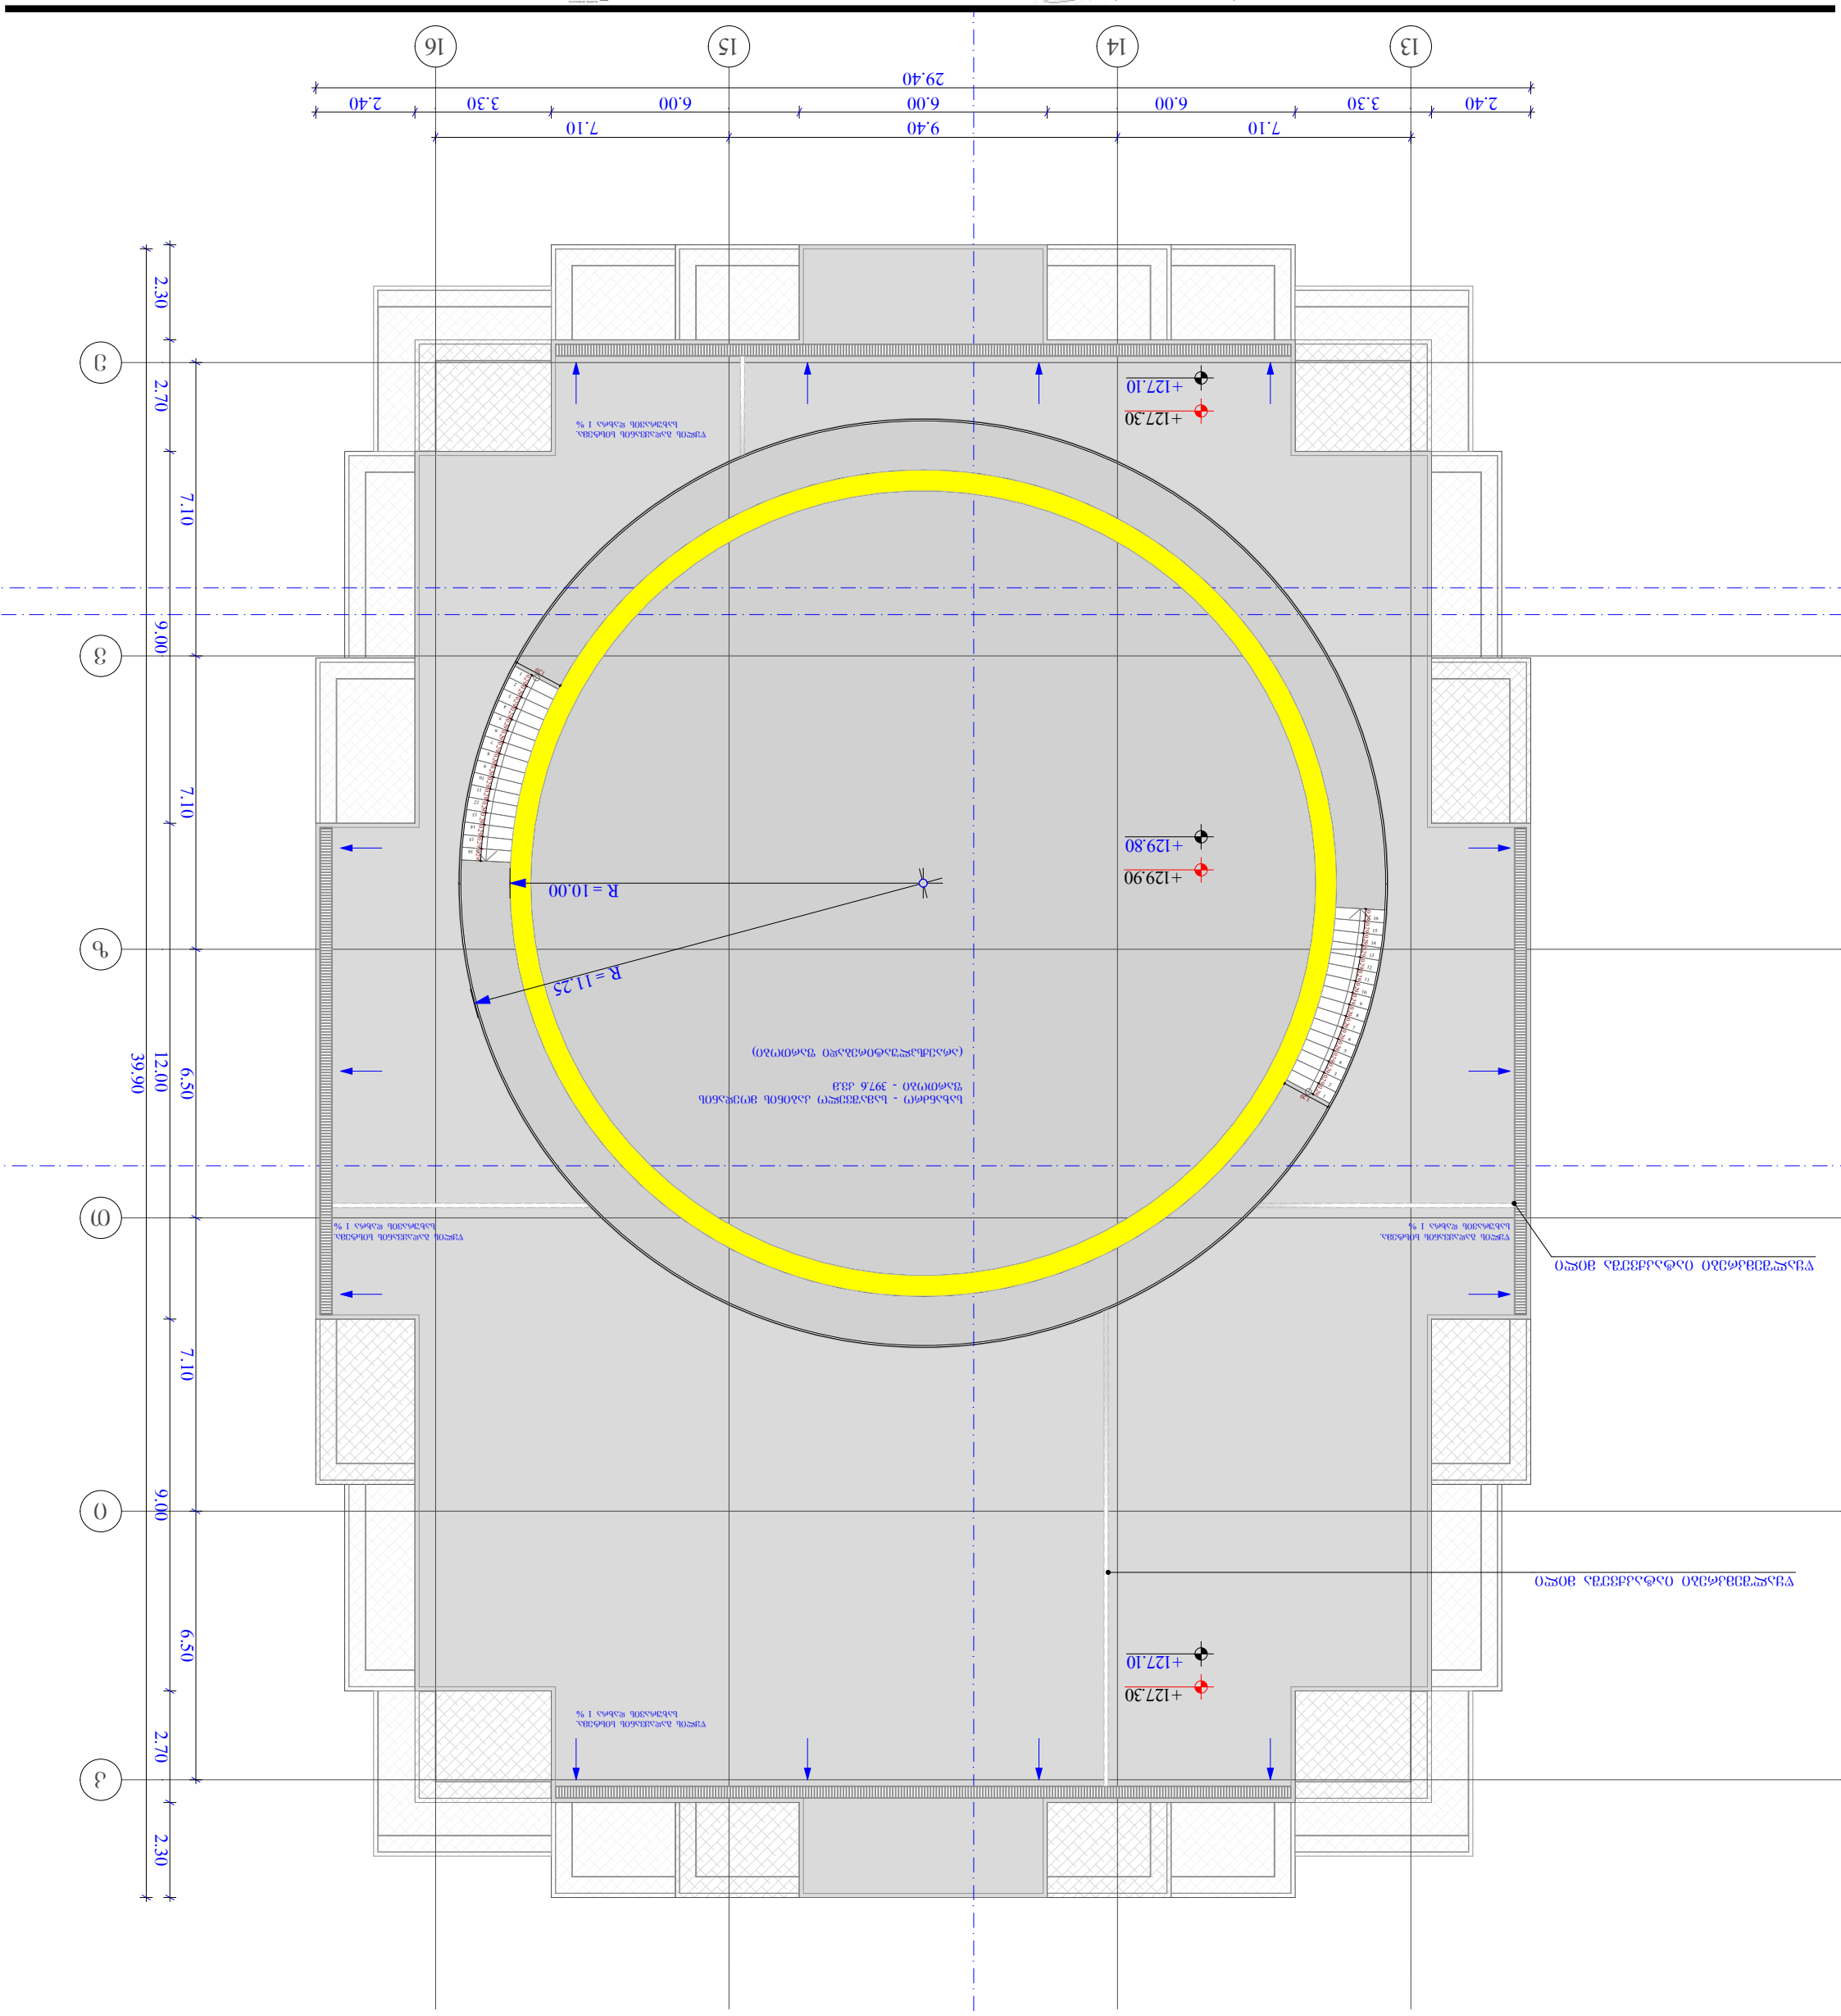

ბრძანება	1 : 150	A - 3	
თარიღი	10/01/2023		
ფურც.	84		











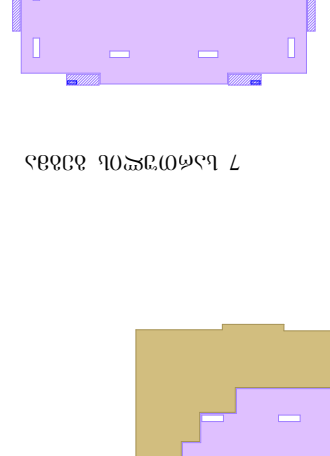


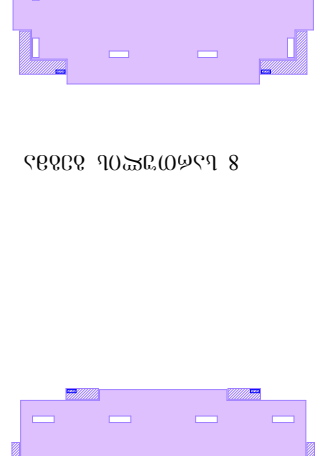



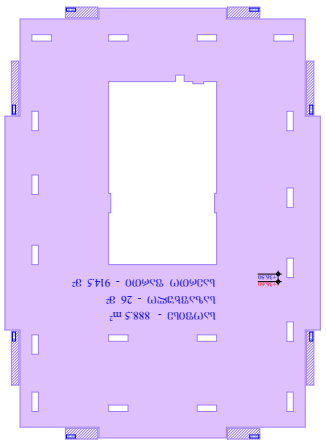


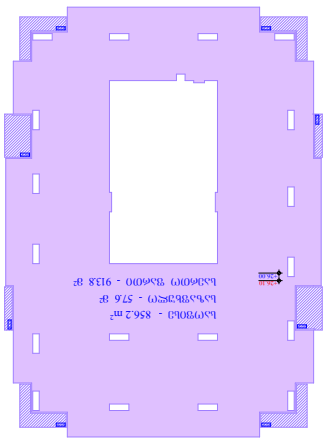


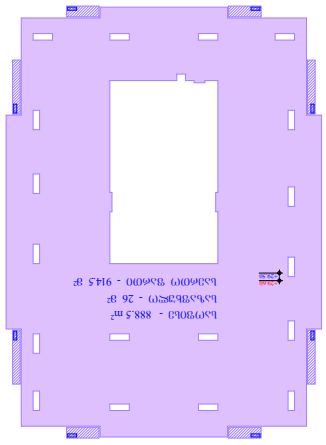


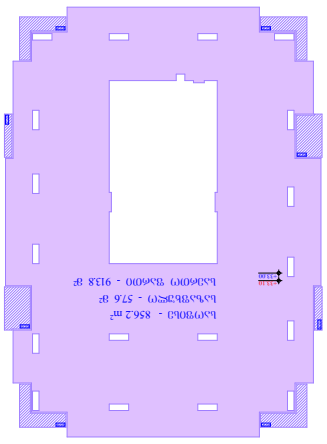



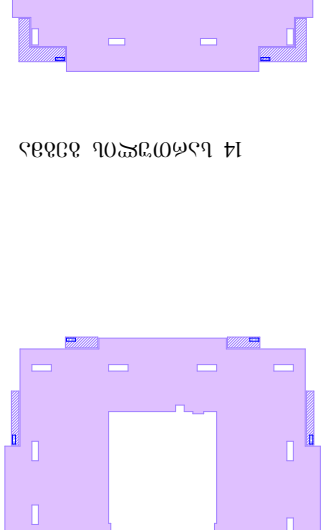


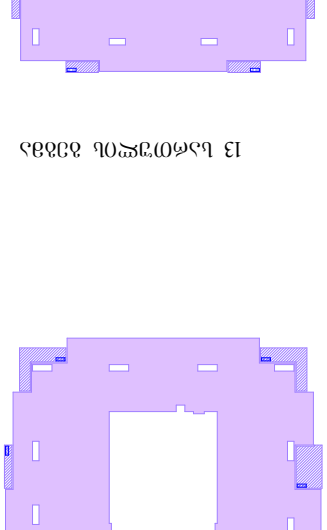


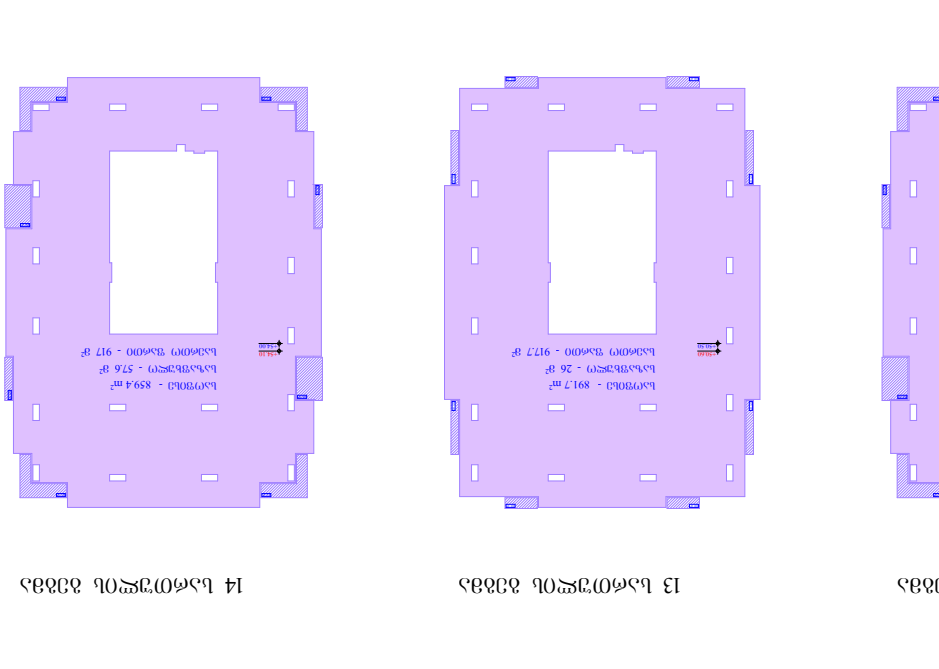





ხელმოწერა	
თარიღი	10/01/2023
ფურცელი	86

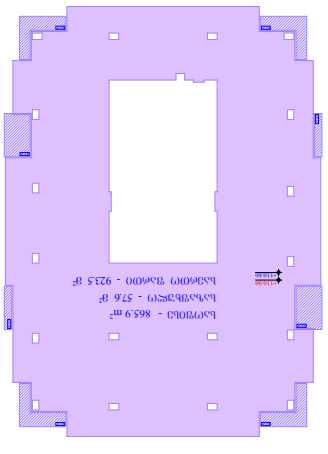

30 სართული ბინები

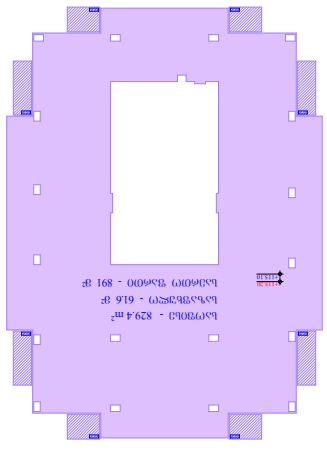

31 სართული ბინები

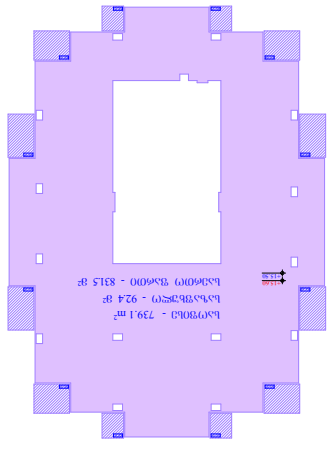

32 სართული ბინები

0	3202.2			3440.3	9575.6	
	238.1					
1	3381		9.6	3390.6		
2	2315.3			2754.3		
	439	841.7		841.7		
3		886.3	26	912.3		
4		854	57.6	911.6		
5		886.3	26	912.3		
6		856.2	57.6	913.8		
7		888.5	26	914.5		
8		856.2	57.6	913.8		
9		888.5	26	914.5		
10		856.2	57.6	913.8		
11		888.5	26	914.5		
12		859.4	57.6	917		
13		891.7	26	917.7		
14		859.4	57.6	917		
15		891.7	26	917.7		
16		859.4	57.6	917		
17		891.7	26	917.7		
18		862.6	57.6	920.2		
19		894.9	26	920.9		
20		862.6	57.6	920.2		
21		894.9	26	920.9		
22		862.6	57.6	920.2		
23		894.9	26	920.9		
24		865.9	57.6	923.5		
25		898.2	26	924.2		
26		865.9	57.6	923.5		
27		898.2	26	924.2		
28		865.9	57.6	923.5		
29		898.2	26	924.2		
30		865.9	57.6	923.5		
31		829.4	61.6	891		
32		739.1	92.4	831.5		
	9575.6	26954.9	1324.4	37864.5	25%	75%

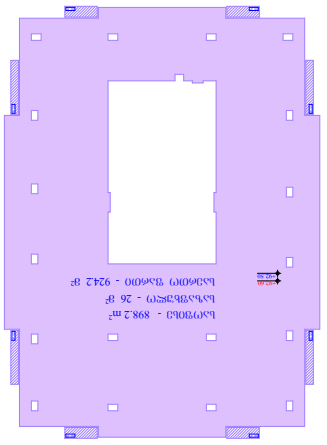

25 სართული ბინები

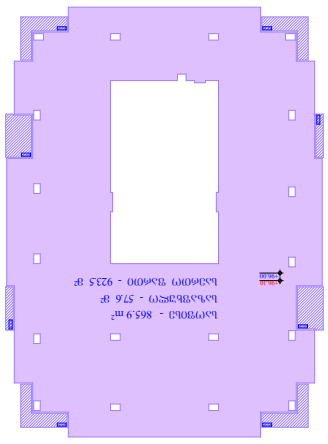

26 სართული ბინები

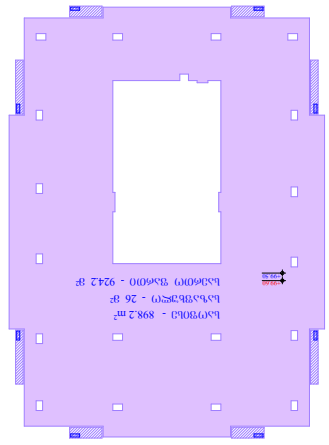

27 სართული ბინები

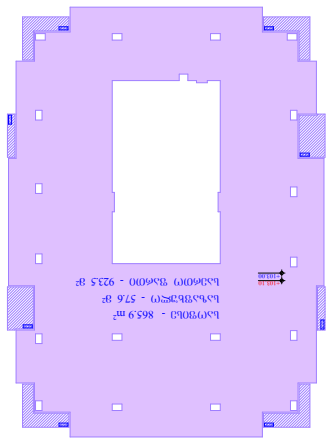

28 სართული ბინები

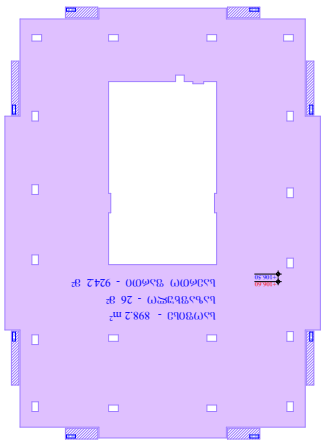

29 სართული ბინები

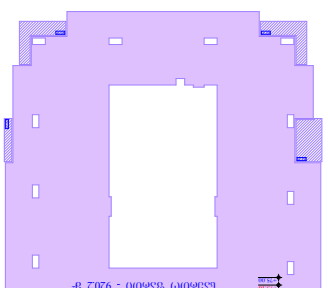

20 სართული ბინები

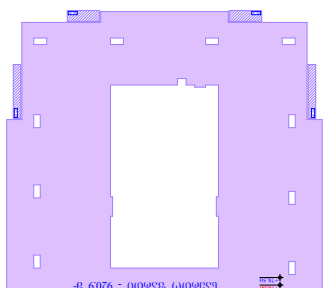

21 სართული ბინები

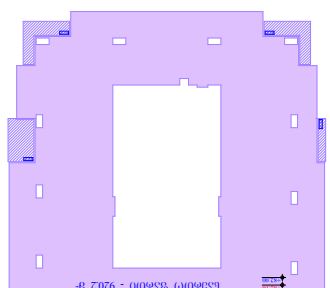

22 სართული ბინები

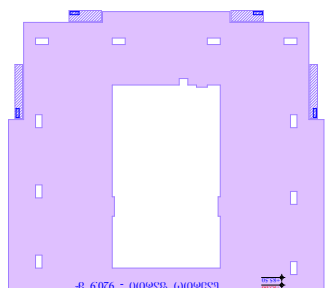

23 სართული ბინები

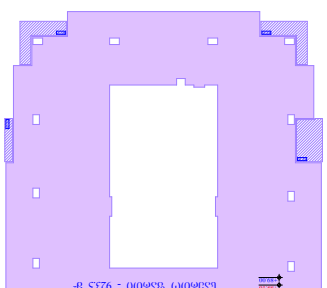

24 სართული ბინები

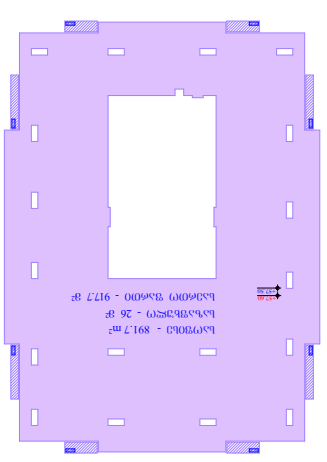

15 სართული ბინები

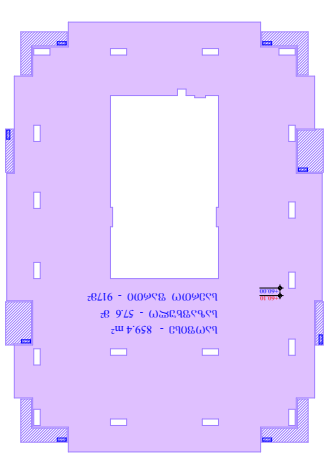

16 სართული ბინები

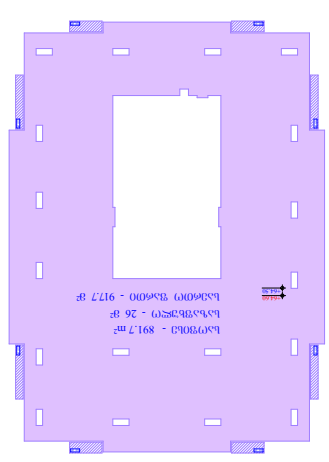

17 სართული ბინები

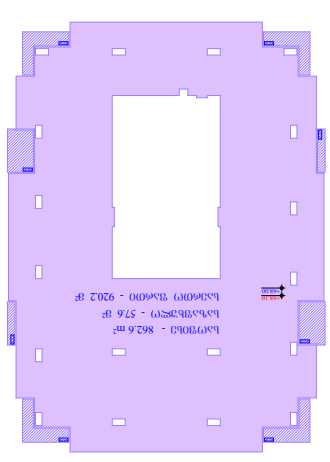

18 სართული ბინები

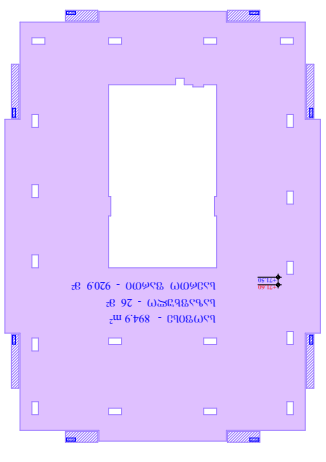

19 სართული ბინები

სამშენებლო ნებართვის გაცემის თარიღი	10/01/2023
ფურცლების რაოდენობა	87

მასშტაბი	1 : 400
ფურცელი	A - 3


	ს.კ. 01.14.06.008.364;
	ს.კ. 404664573

მშენებლობის ეტაპი	ბაზა ტერიტორიის აღდგენა
	სახლი

ნებართვის მფლობელი	

ტერიტორიის ადგილმდებარეობა

ბინების	88
თანაფარდობა	1 : 400
თარიღი	10/01/2023
ფურცელი	A - 3

ობიექტი	მრავალბინიანი საცხოვრებელი კორპუსების კომპლექსის მშენებლობა
მისამართი	ქ. თბილისი, ქუჩა ,,ეროვნული პარკის # 6
	ს.კ. 01.14.06.008.364;
	ს.კ. 404664573
დამკვეთი	შპს ,,ეროვნული პარკი თბილისი''
	საბოლოო
არქიტექტორი	ა. ბაქრაძე
	ნ. ბაქრაძე
კონსტრუქციები	ნ. ბაქრაძე
ელ.სისტემები	ა. ბაქრაძე
სანტექნიკა	ნ. ბაქრაძე
გენ.გეგმა	

გენერალური გეგმა

-2 სართული ბოსტნის ტიპის მრავალბინიანი ბინათმშენებლობის კომპლექსის -6.00 ნიშნულზე


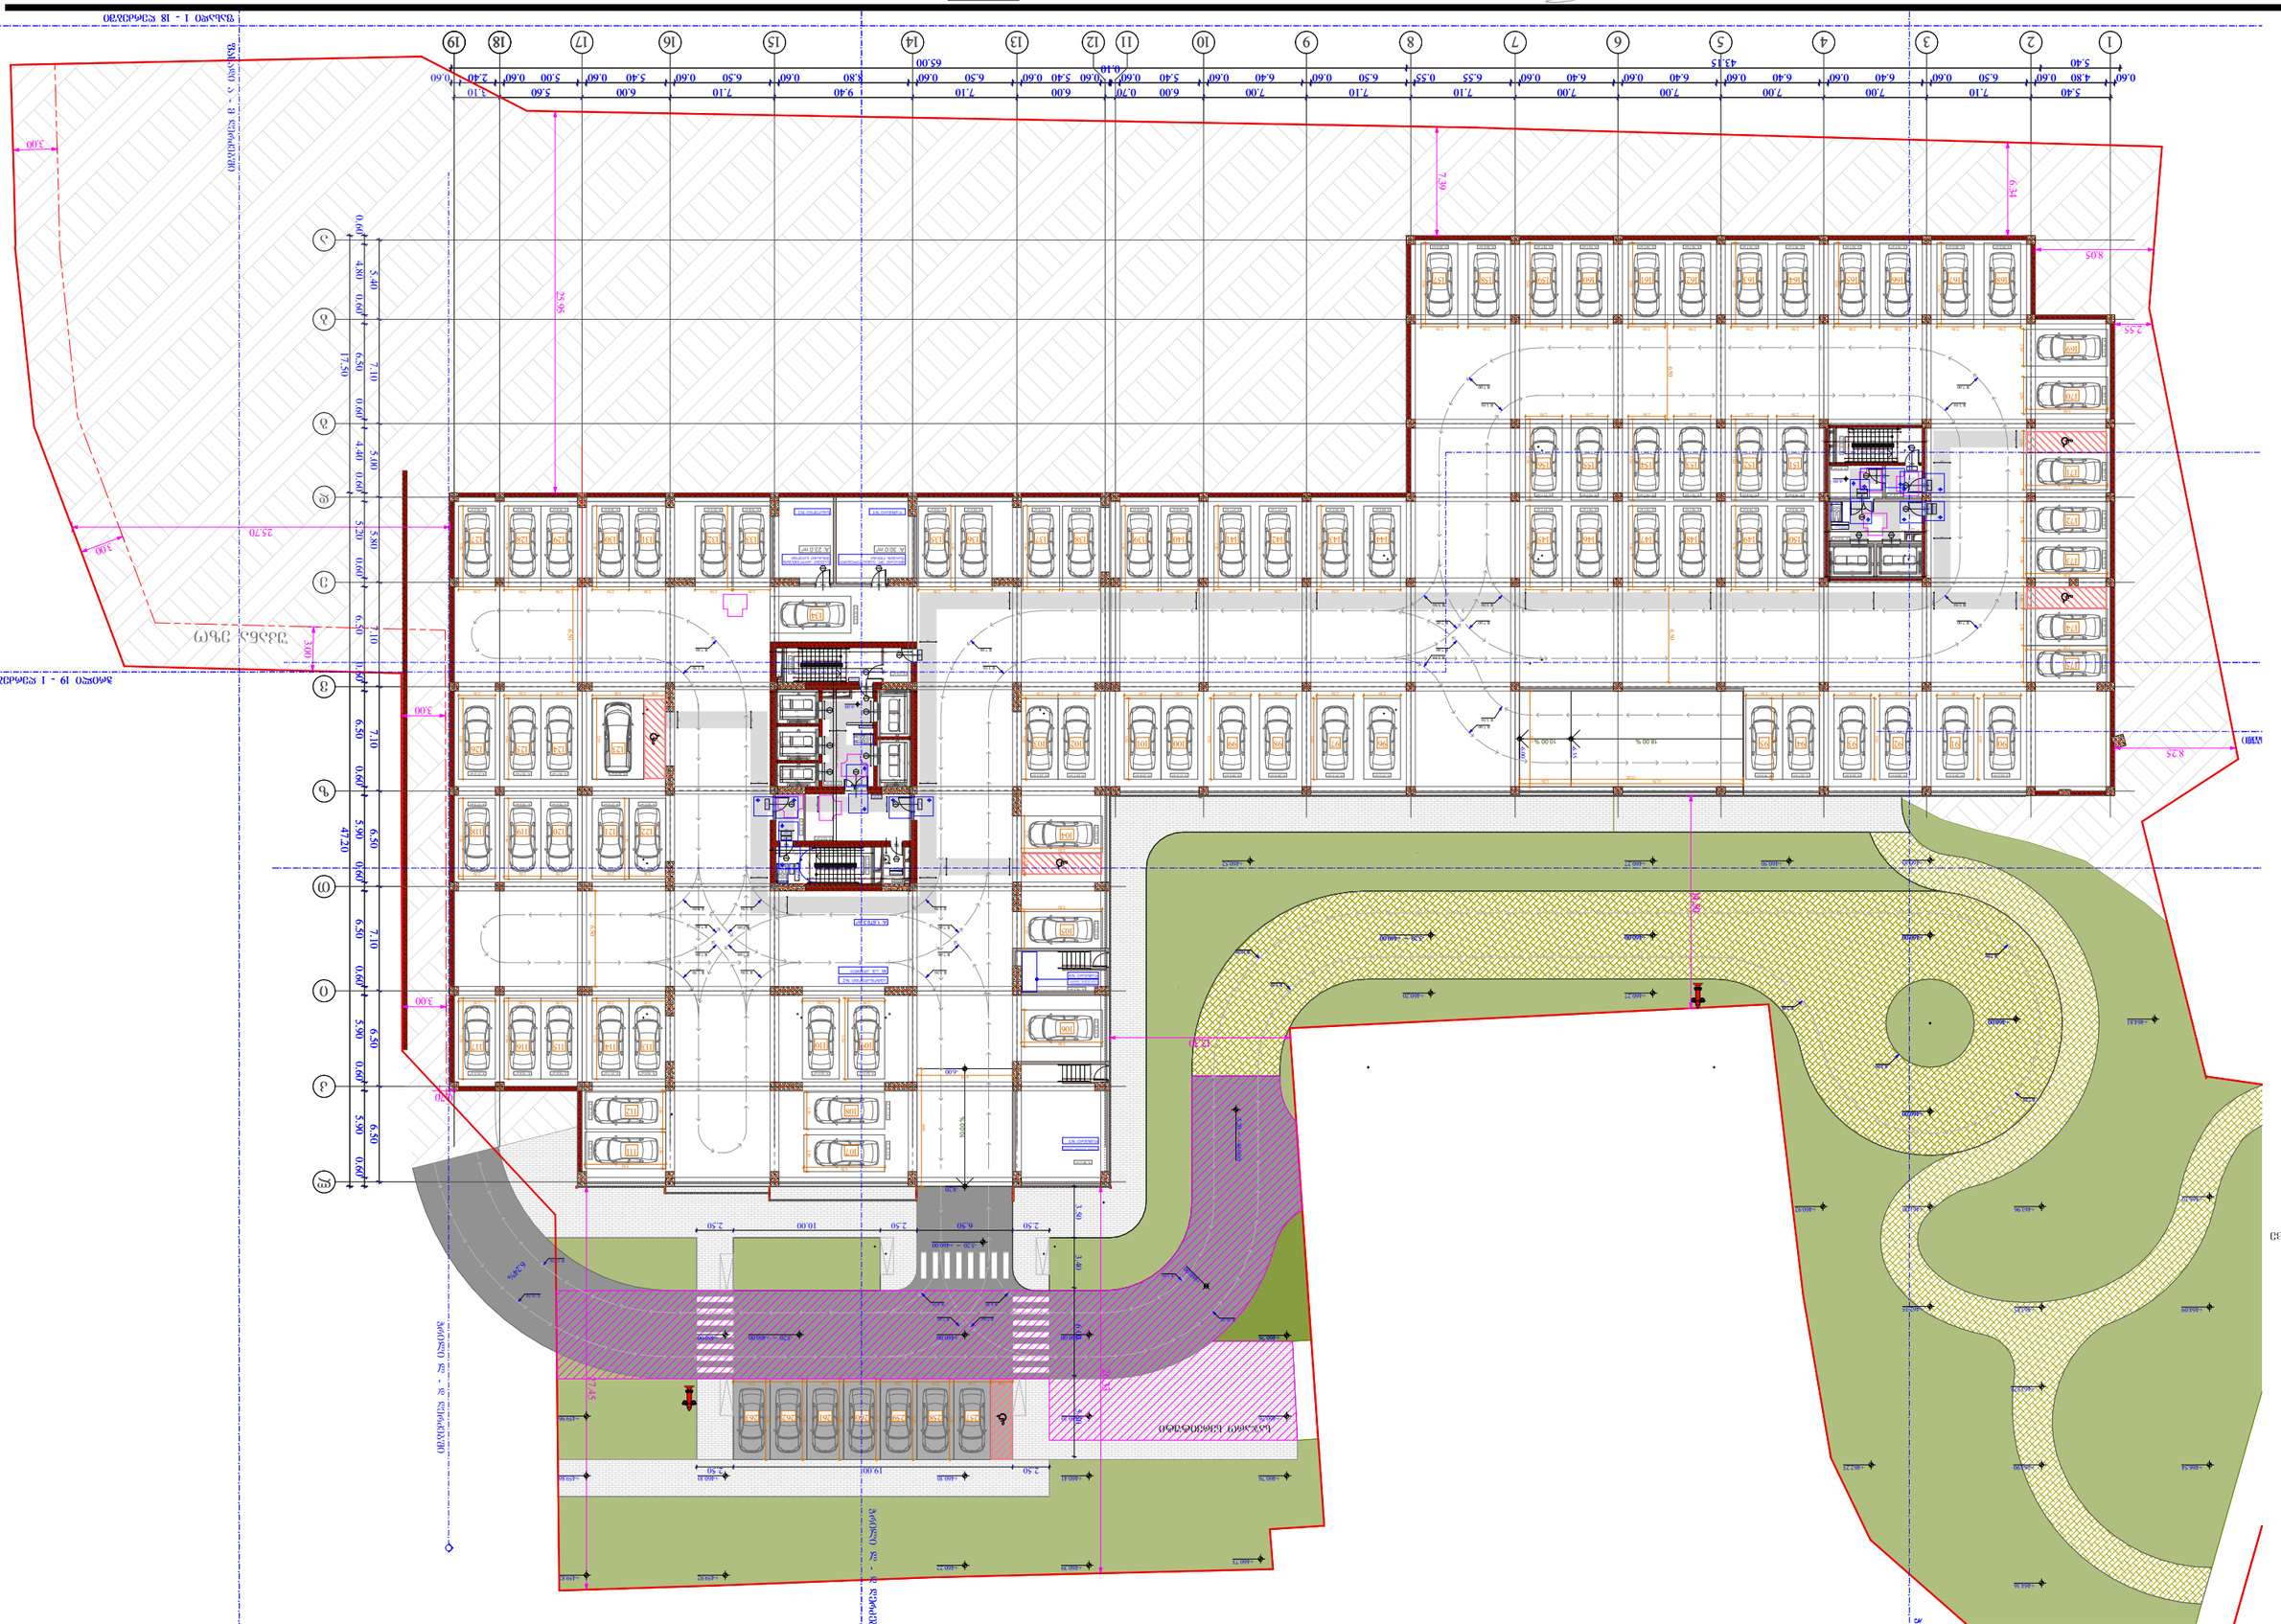
1

სამშენებლო ნებართვის გაცემის თარიღი	ნებართვის ნომერი

ავტორი	ტექნიკური ზედამხედველობა
ა. ბაქრაძე	ნ. ბაქრაძე
ნ. ბაქრაძე	ო. ბაქრაძე
ო. ბაქრაძე	ნ. ბაქრაძე

პროექტის ხელმძღვანელი	
ა. ბაქრაძე	

პროექტის დასახელება	
მრავალბინიანი საცხოვრებელი კორპუსების კომპლექსის მშენებლობა	
ქ. თბილისი, ქეჩა ნინოშვილის ქუჩა # 6	
ს.კ. 01.14.06.008.364;	
ს.კ. 404664573	

ნახაზის დასახელება	
გენერალური გეგმა	
ნახაზი	
მასშტაბი	1 : 400
თარიღი	10/01/2023
ფურცელი	89

A - 3

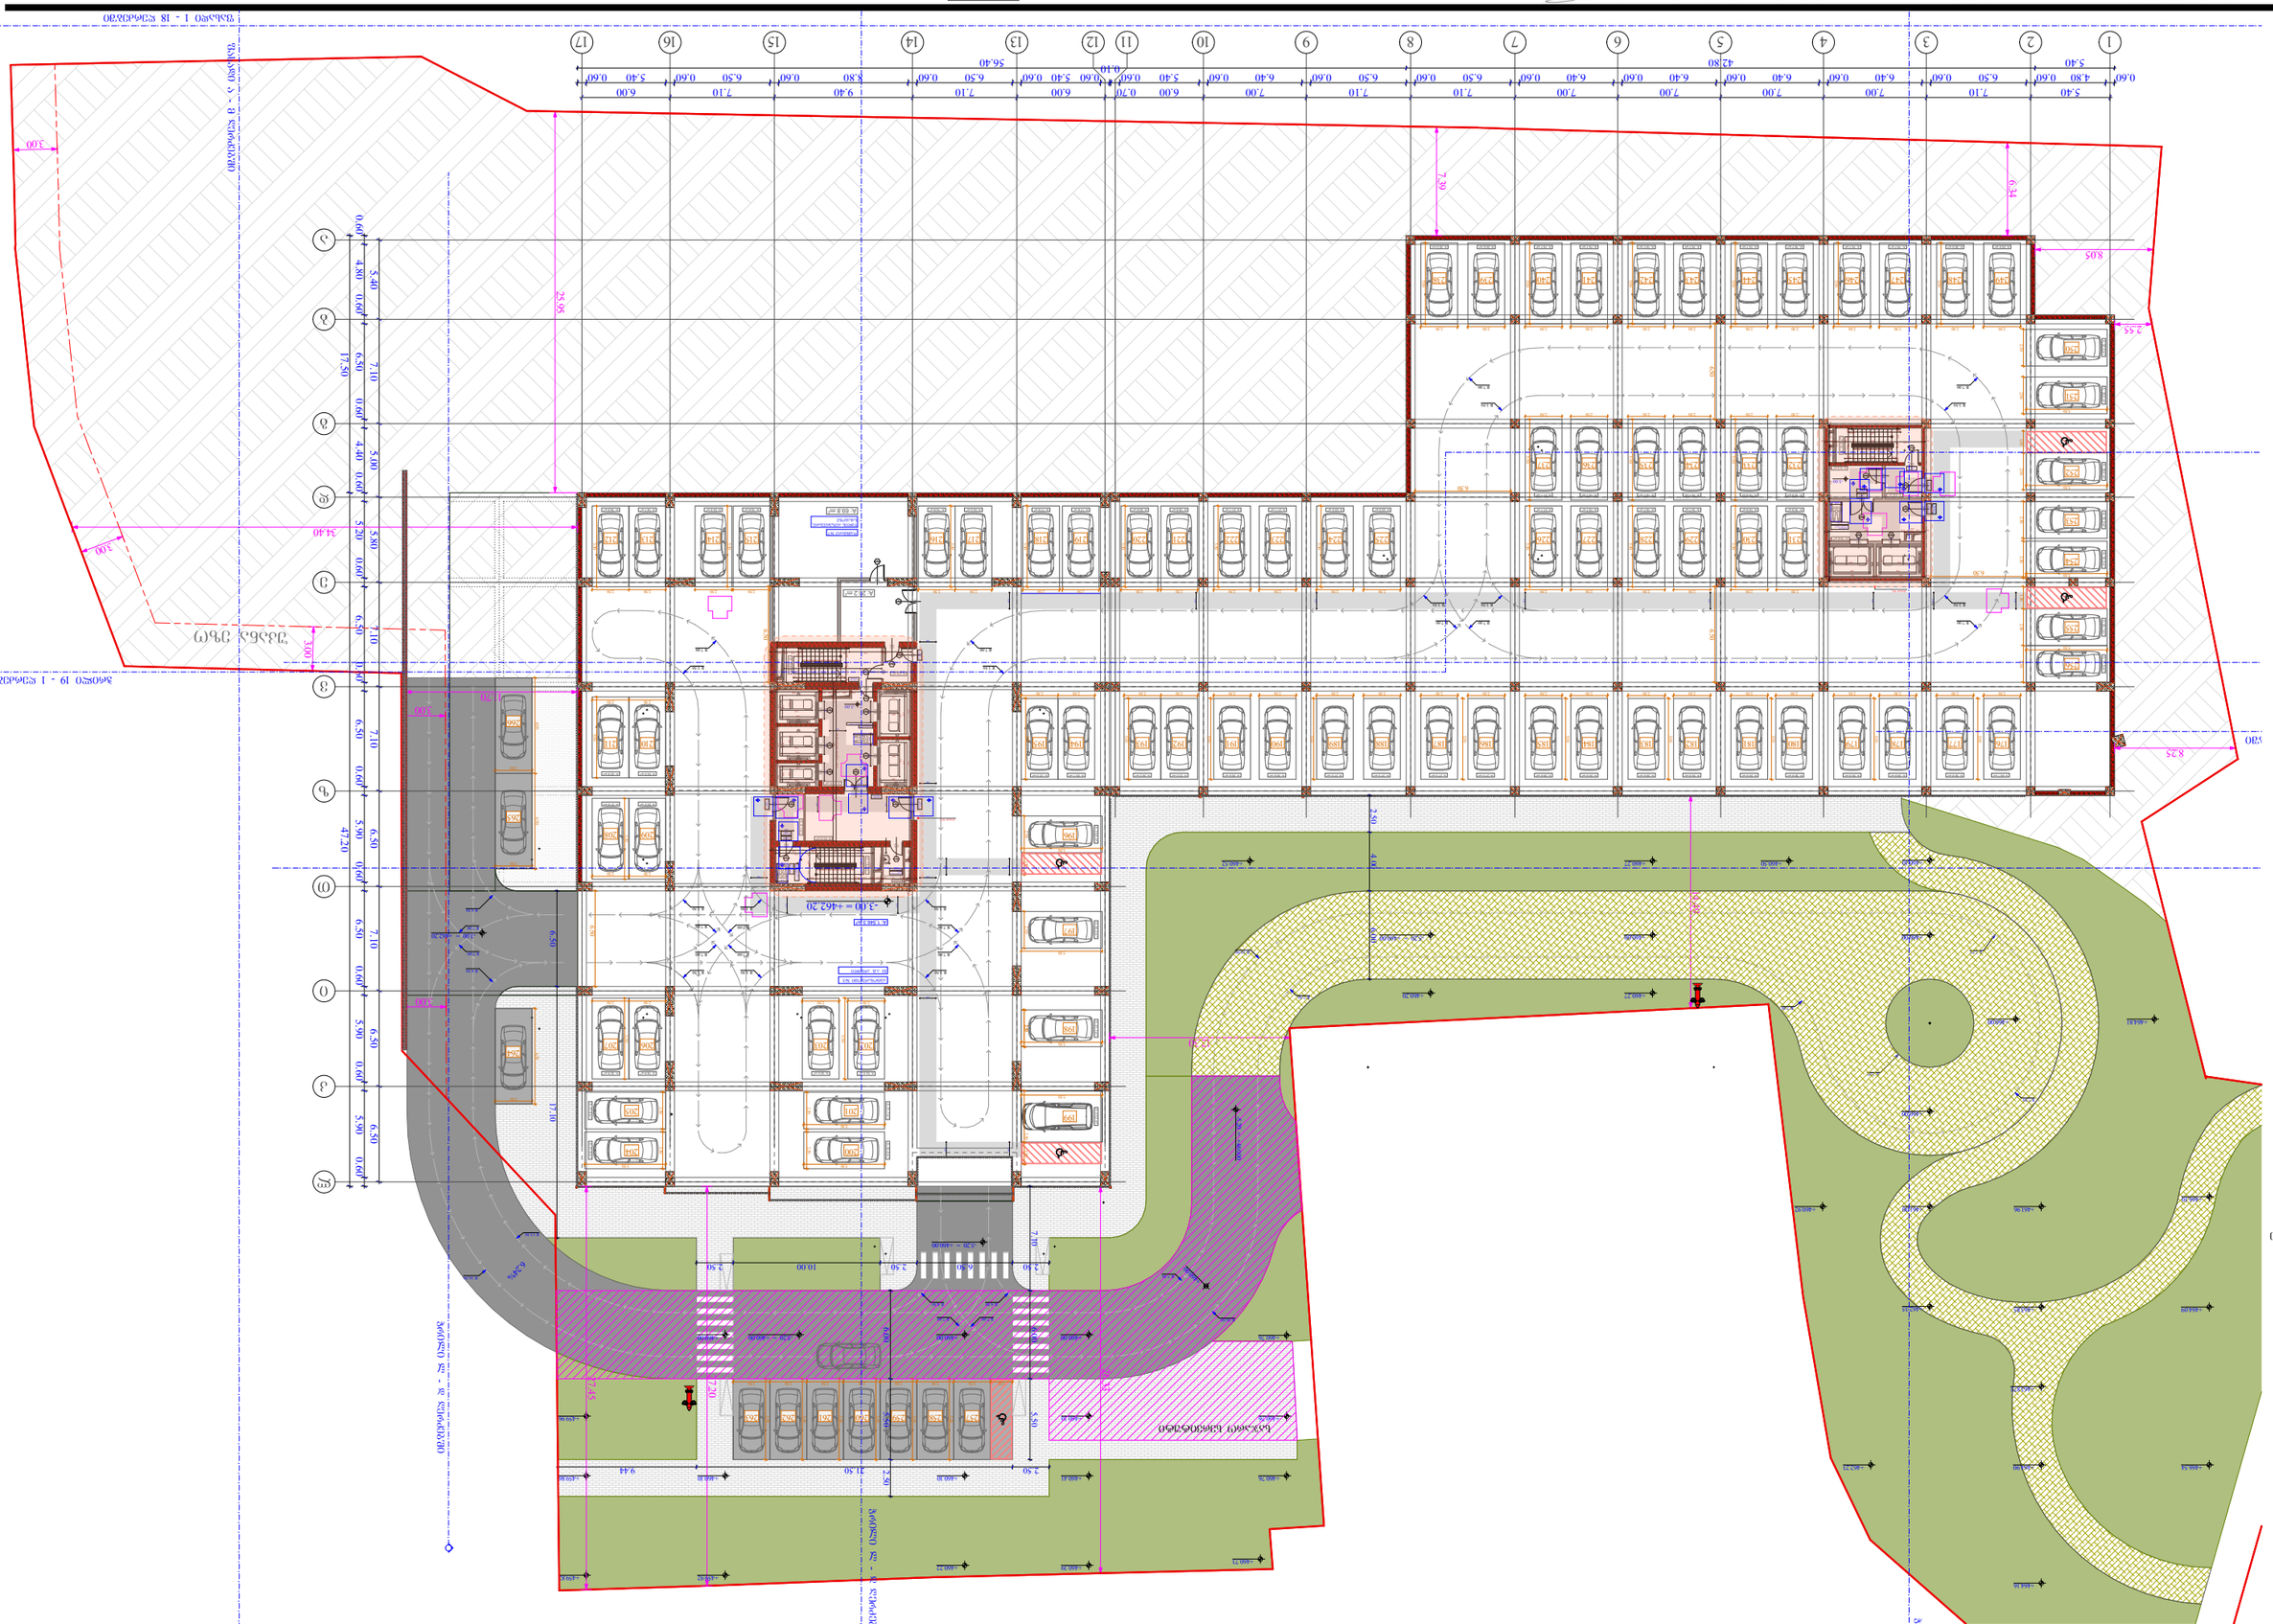

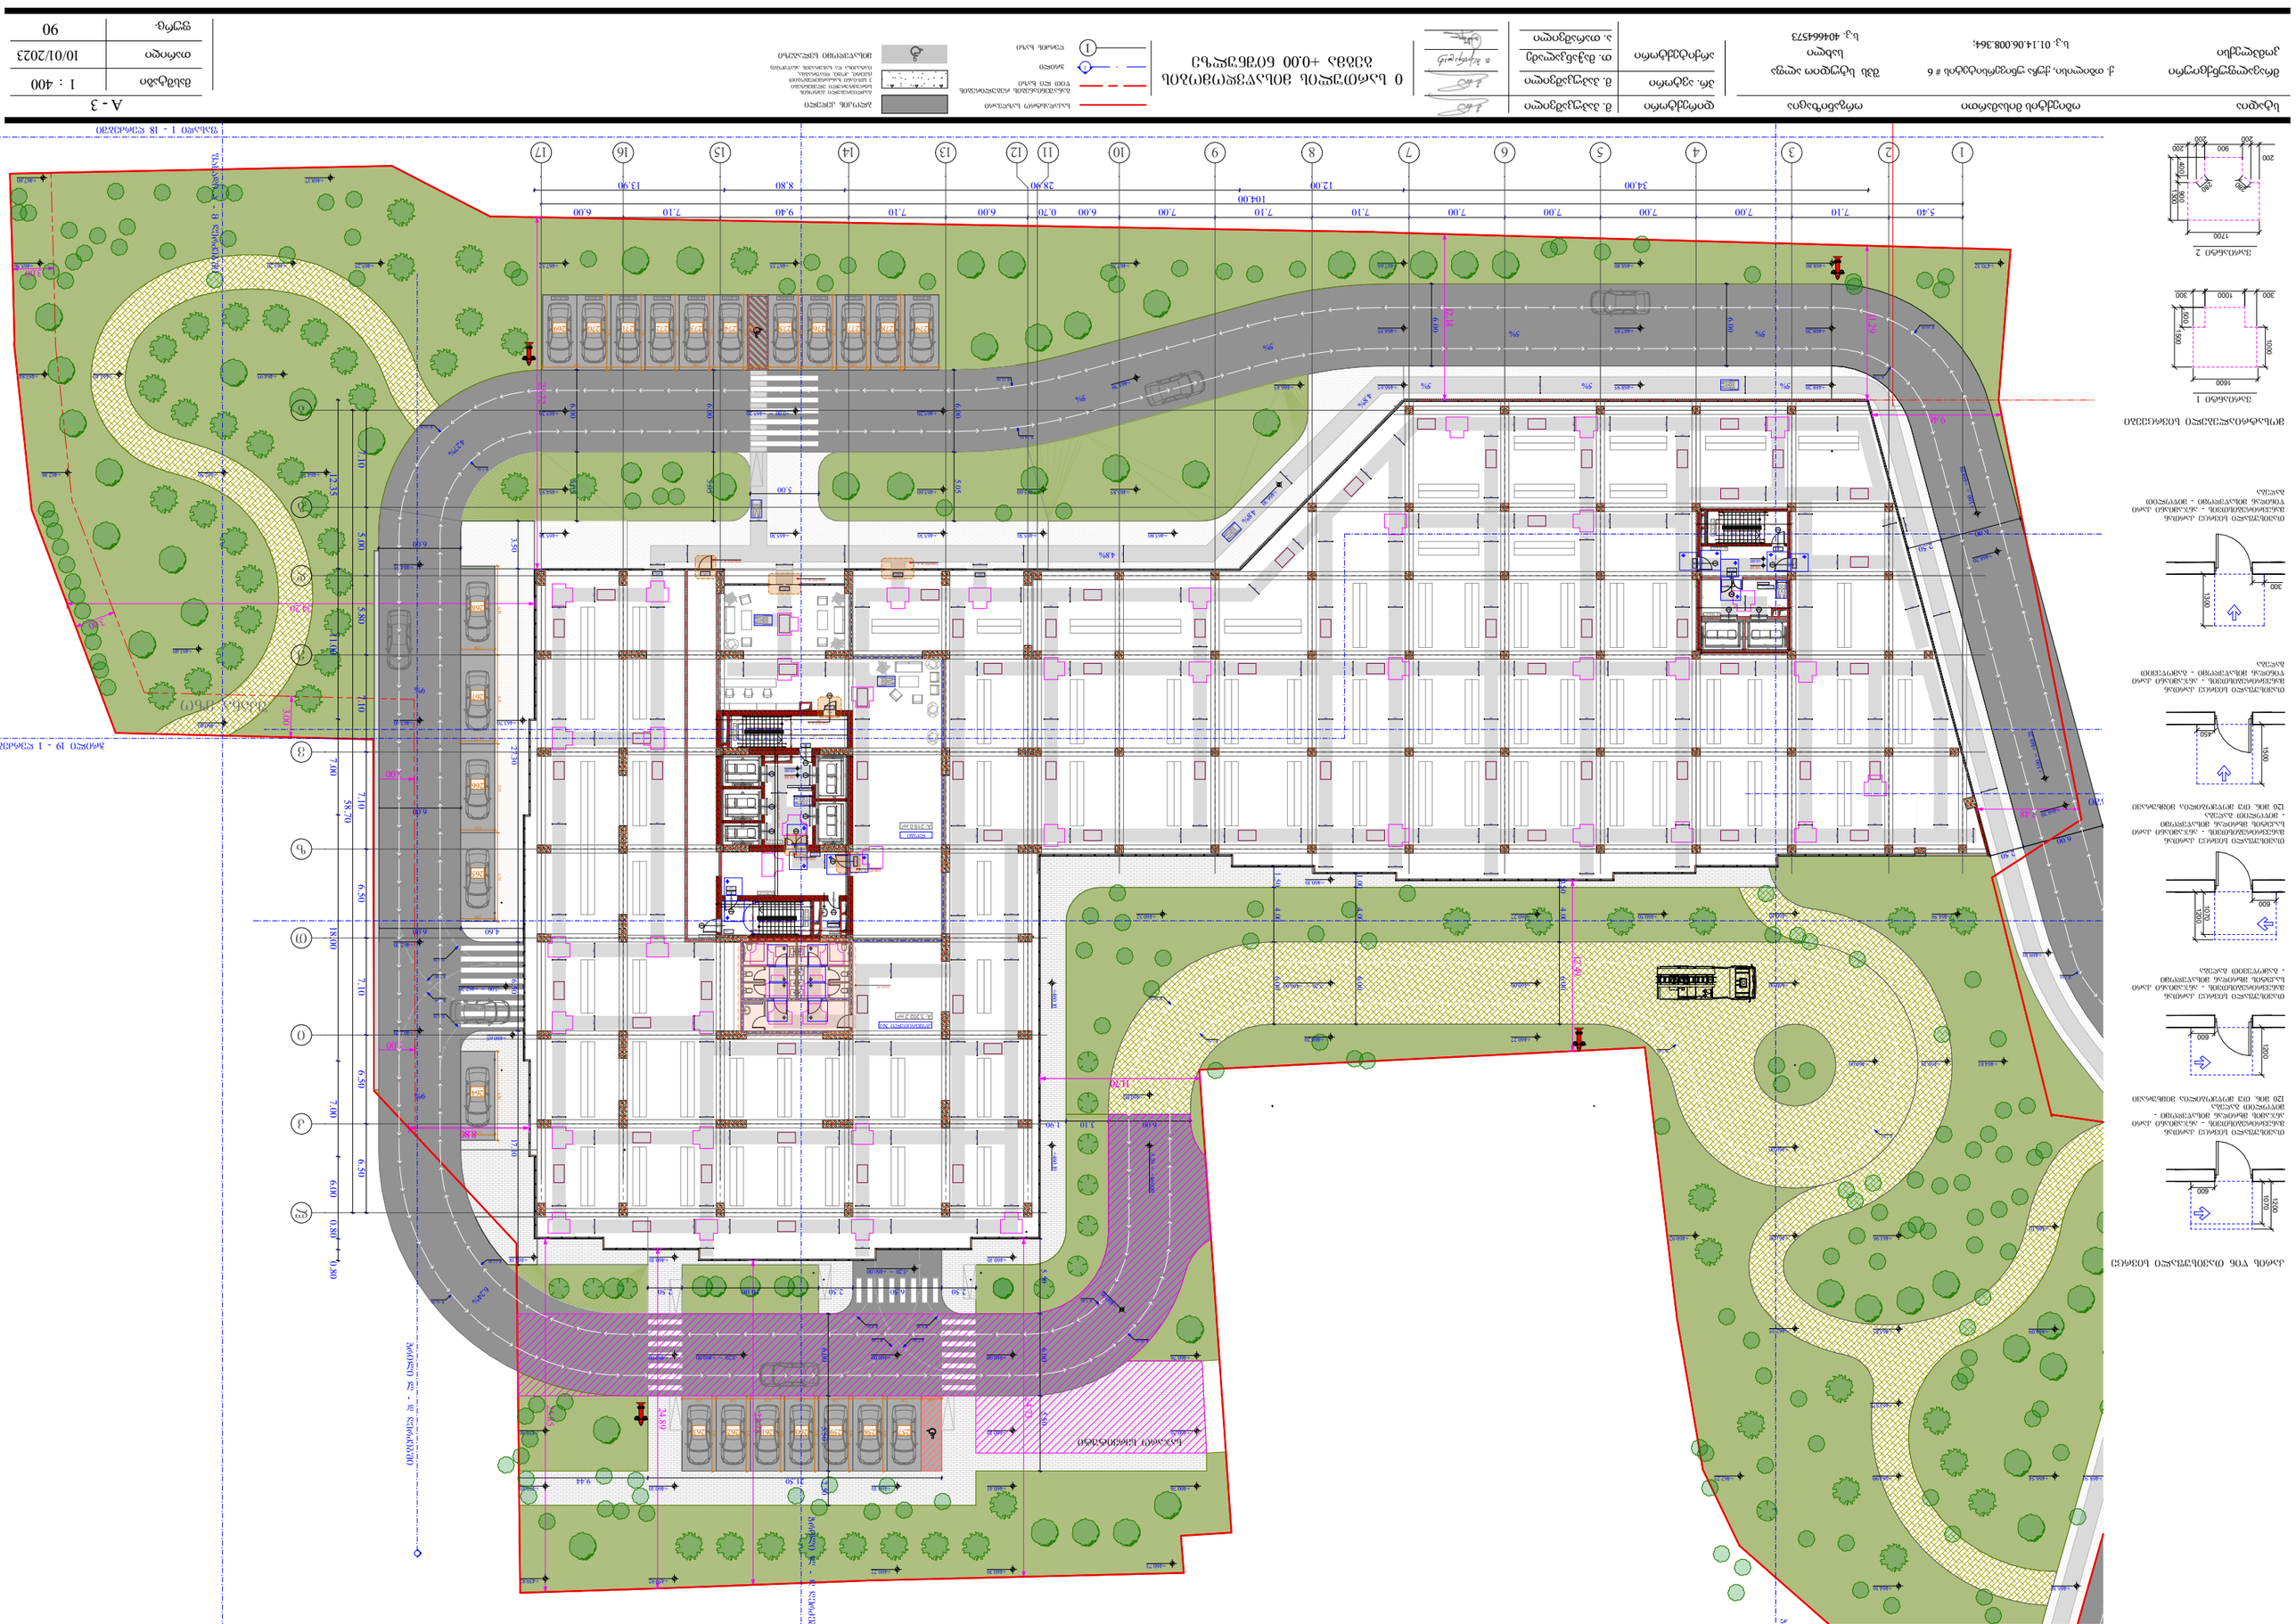
ბინადრობის ნებართვის მოპოვების მიზნით
მშენებლობა
ექსპლუატაცია
მშენებლობის დასრულების მიღება
ექსპლუატაციაში მიღება
ა(ა)იპ „ინფორმაციული ტექნოლოგიების ცენტრი # 6
ს.კ. 01.14.06.008.364;
ს.კ. 404664573
ნახაზის დასახელება
ზედა ტერასის ანაწყობი
ნახაზი
ნახაზის ნომერი
A - 3
მასშტაბი
1 : 400
თარიღი
10/01/2023
გვერდი
90
0 ნაკეთობის ზემოთ +0.00 ნიშნულის შესაბამისი სიმაღლეების სისტემა
ნაკეთობის ზედა ნიშნული
ნაკეთობის ქვედა ნიშნული
ნაკეთობის ცენტრალური ნიშნული






A - 3	ზომა
1 : 400	მასშტაბი
10/01/2023	თარიღი
91	გვერდი

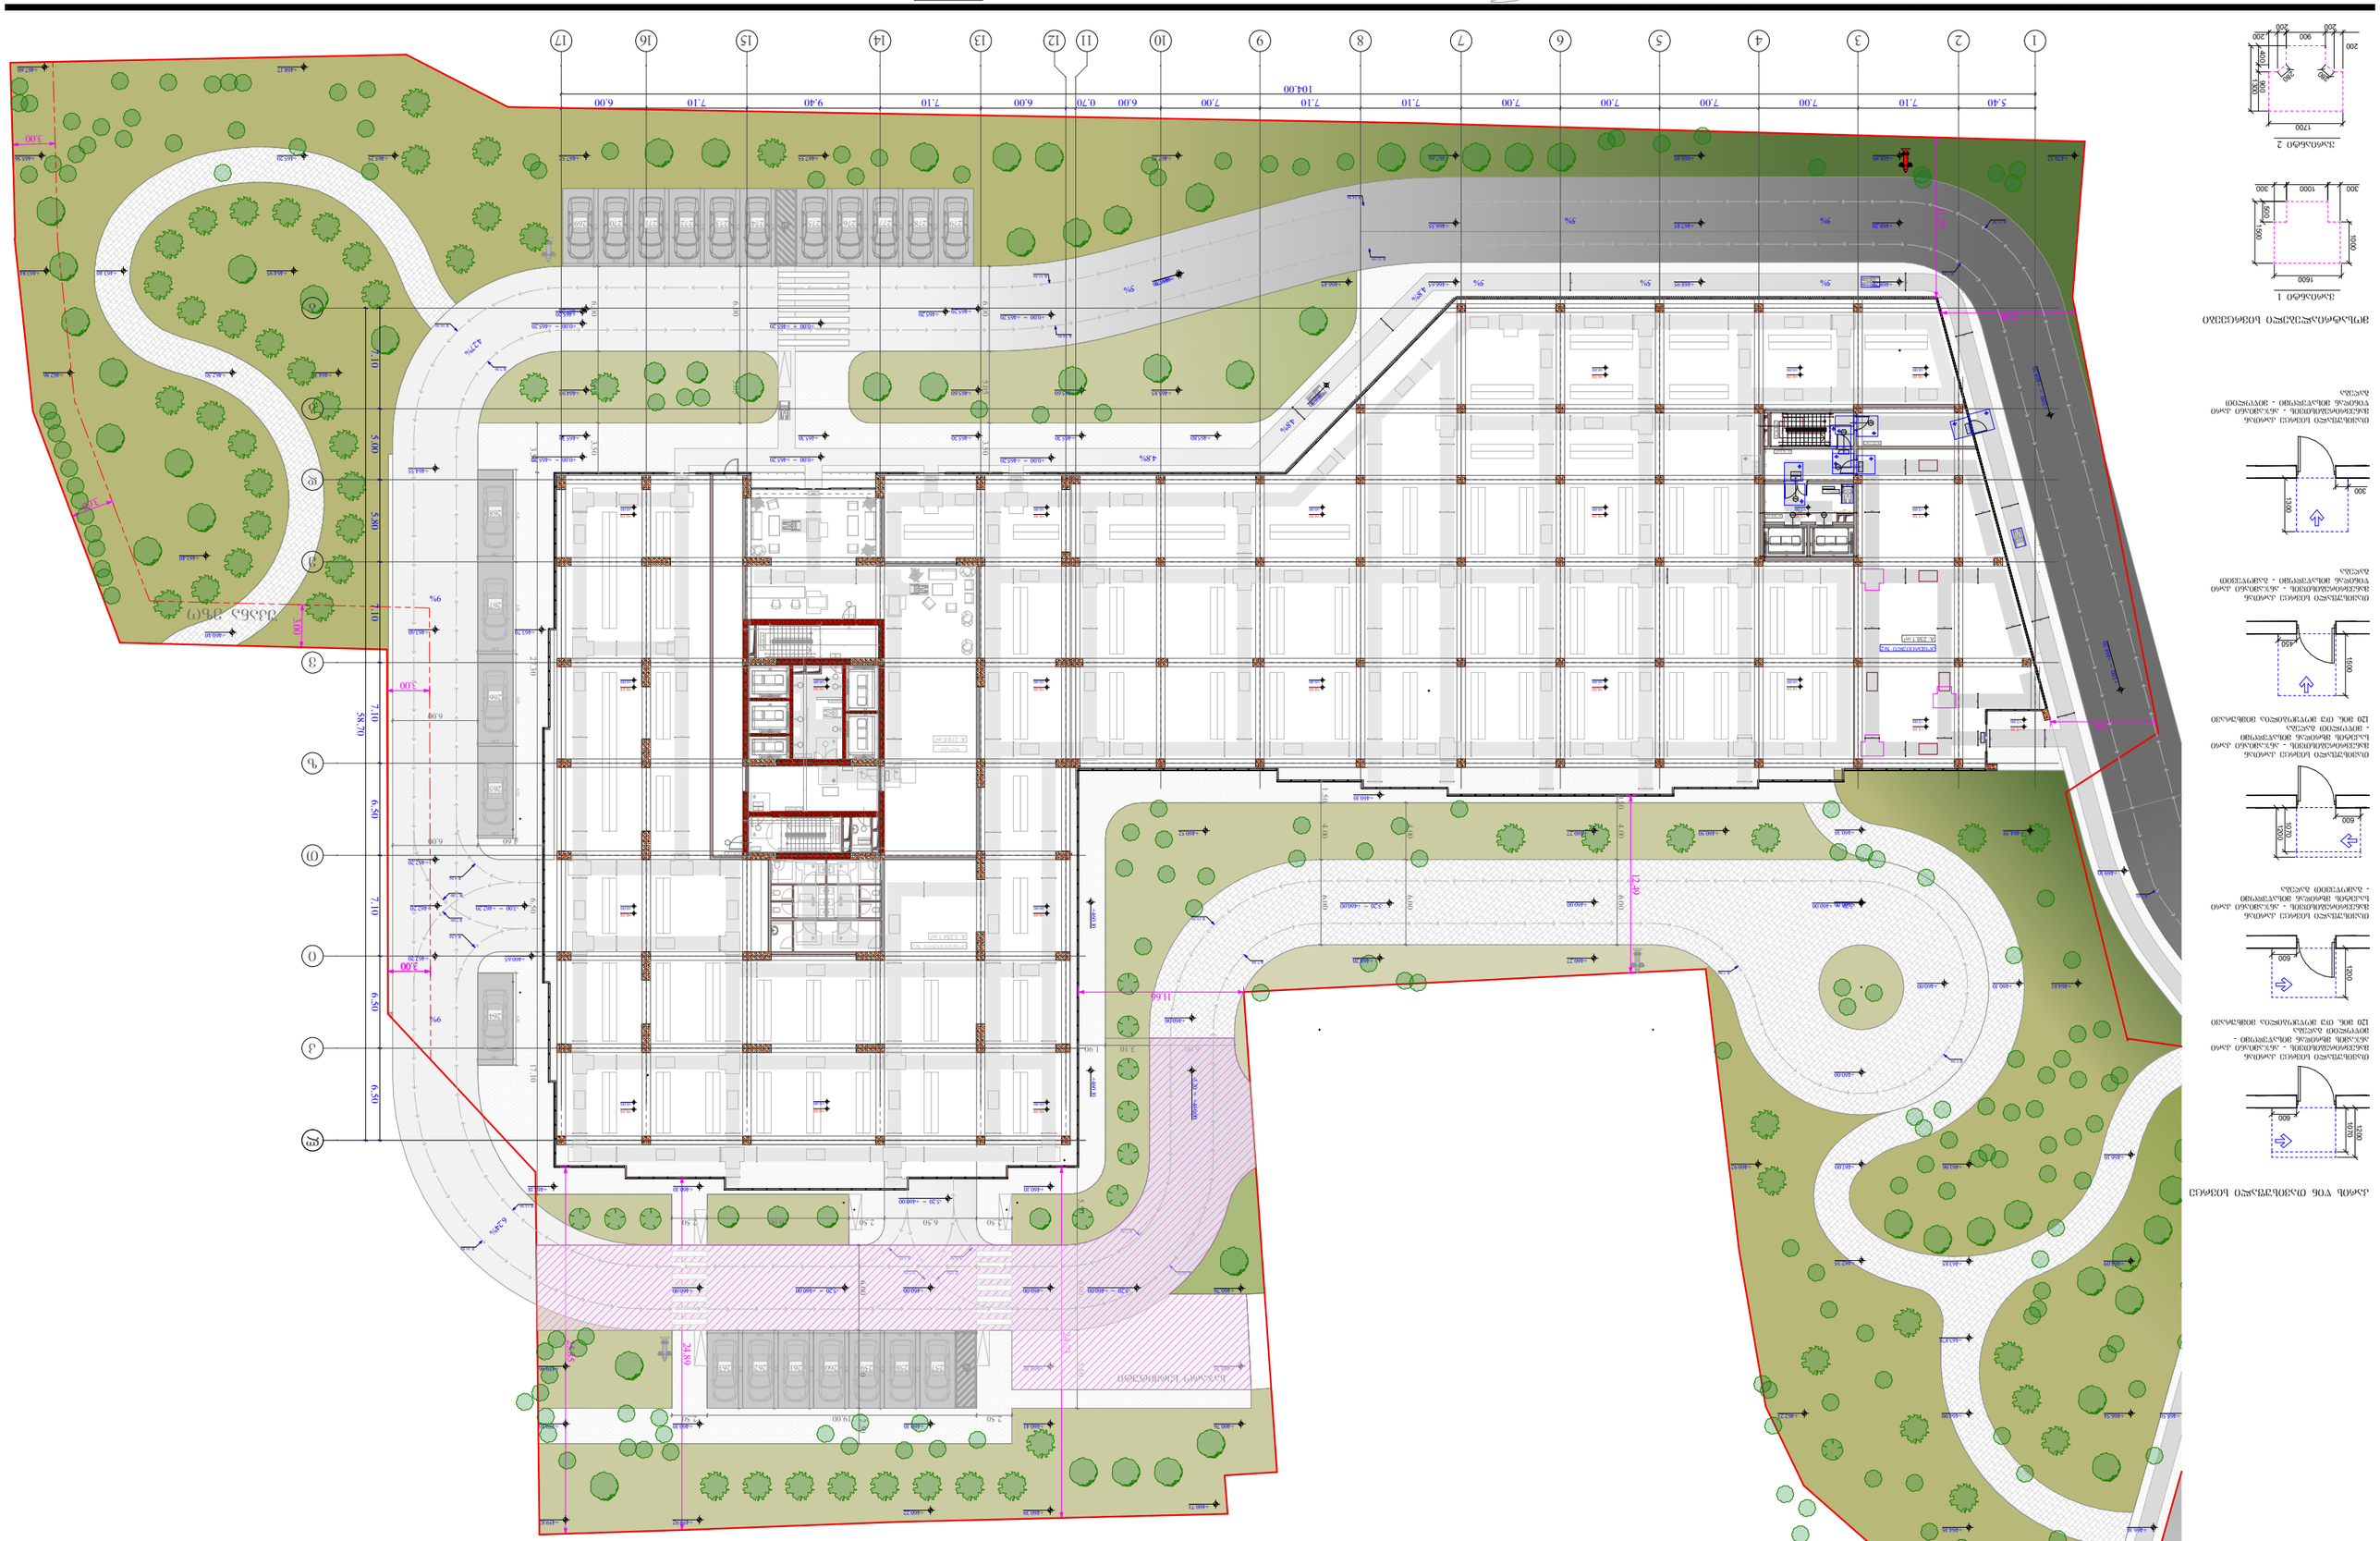





















კარის წინ თავისუფალი სივრცე

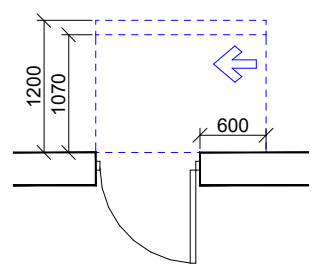

თავისუფალი სივრცე კართან მანევრირებისთვის - ანჯამიანი კარი ანჯამის მხრიდან მისაწვდომი - მიწოლით გაღება
120 მინ. თუ მოწყობილია მიმხურავი

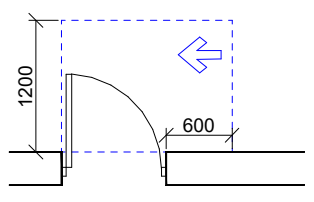

თავისუფალი სივრცე კართან მანევრირებისთვის - ანჯამიანი კარი საკეტის მხრიდან მისაწვდომი - გამოწევით გაღება

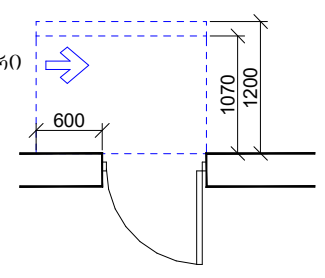

თავისუფალი სივრცე კართან მანევრირებისთვის - ანჯამიანი კარი საკეტის მხრიდან მისაწვდომი - მიწოლით გაღება
120 მინ. თუ მოწყობილია მიმხურავი

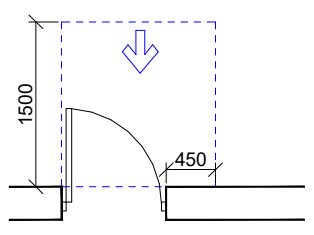

თავისუფალი სივრცე კართან მანევრირებისთვის - ანჯამიანი კარი წინიდან მისაწვდომი - გამოწევით გაღება

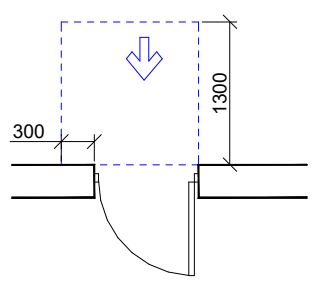

თავისუფალი სივრცე კართან მანევრირებისთვის - ანჯამიანი კარი წინიდან მისაწვდომი - მიწოლით გაღება

მოსატრიალებელი სივრცეები

ვარიანტი 1

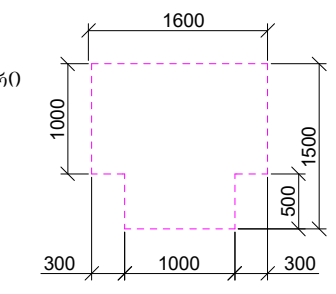

ვარიანტი 2

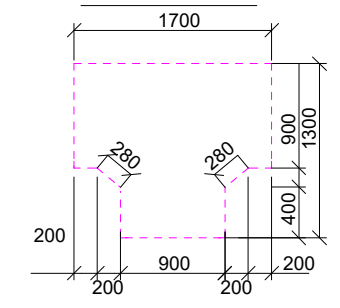

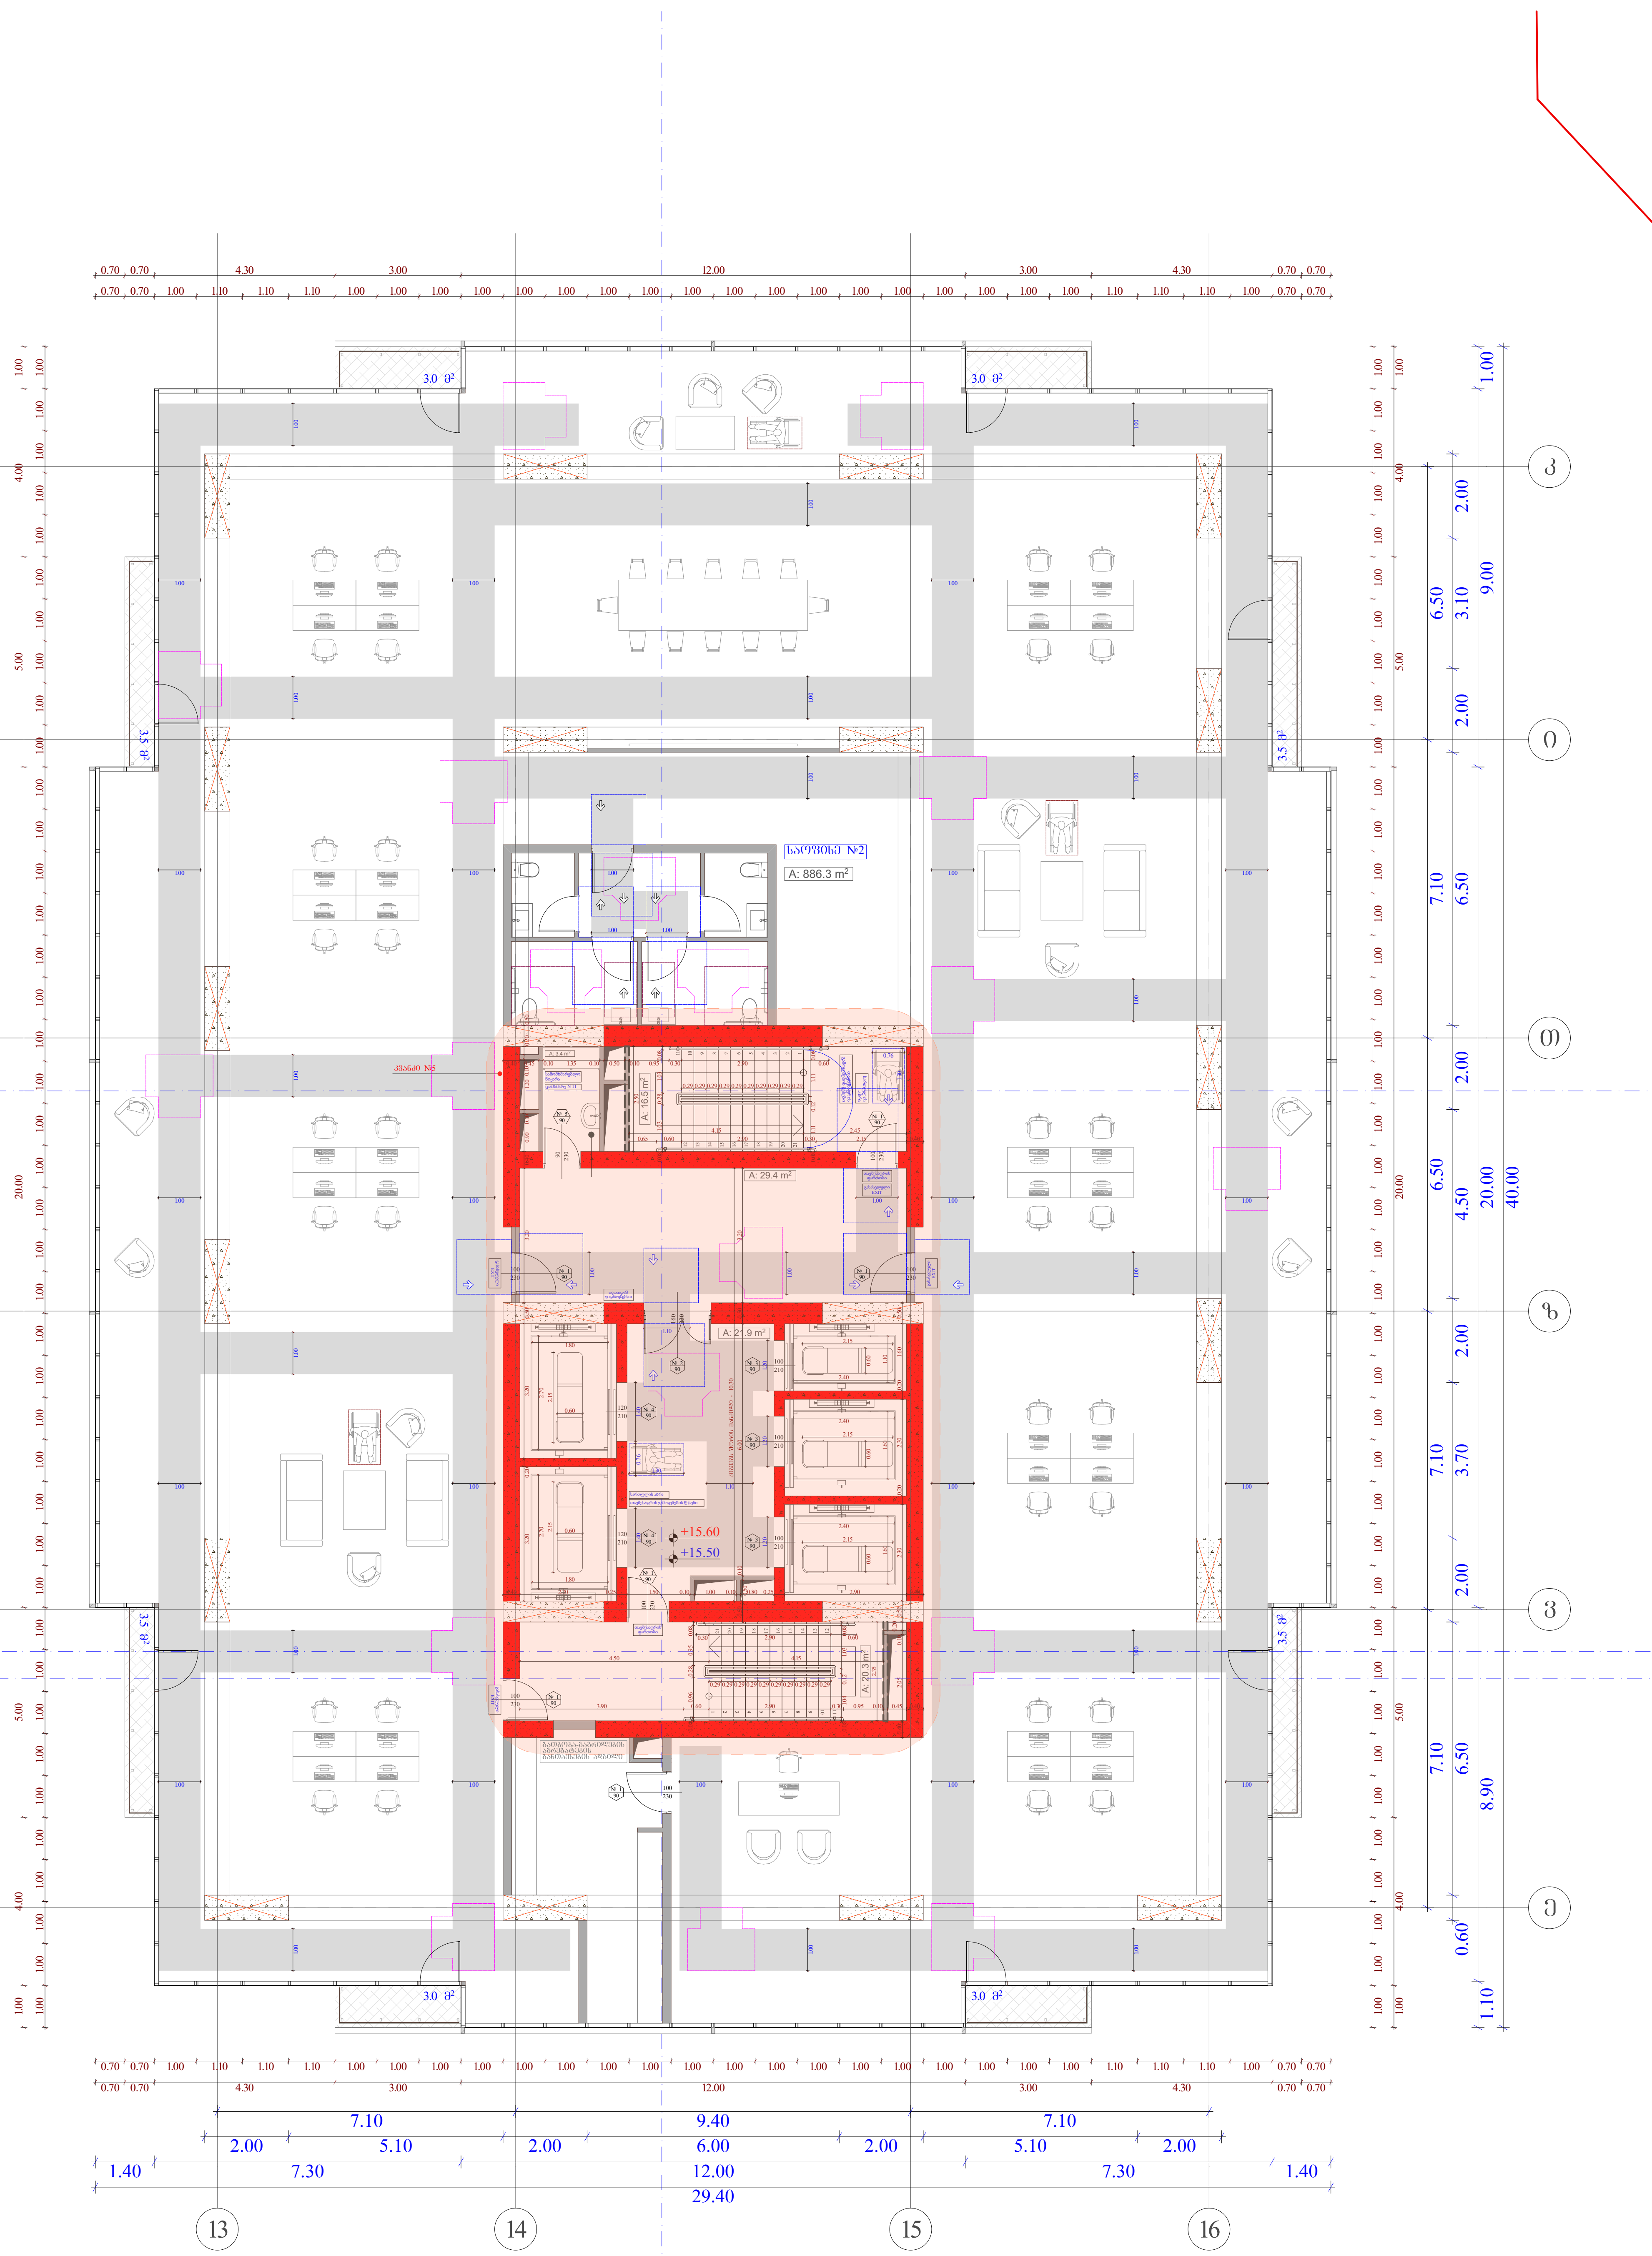

სტადია	ობიექტის მისამართი	ორგანიზაცია
მრავალფუნქციური კომპლექსი	ქ. თბილისი, ქუჩა უნივერსიტეტის # 6 ს.კ. 01.14.06.008.364;	შპს სტუდიო ალფა სახლი ს.კ. 404664573

დირექტორი	მ. პაპუკაშვილი	
პრ. ავტორი	მ. პაპუკაშვილი	
არქიტექტორი	თ. მაჭანკალაძე	
	ა. თარაშვილი	

3 სართულის მისაწვდომობის გეგმა +15.50 ნიშნულზე

- საკადასტრო საზღვარი
- განაშენიანების რეგულირების წითელი ხაზი
- ჭრილი
- ღერძის ხაზი
- ბლოკის კედელი
- გაძლიერებული ბეტონის სტრუქტურული ელემენტები 3 სთ-იანი ხანძარმედეგობით (სვეტი, კოჭი, დიაფრაგმა, იატაკისა და სახურავის ანაწყობი)
- მისაწვდომი სვლაგეზი

A - 3	
მასშტაბი	1 : 150
თარიღი	10/01/2023
ფურც.	95

ნახაზის დასახელება	ობიექტის მისამართი	დამკვეთი	

4 სართულის ბინების +19.00 ნიშნულის გეგმა	

მასშტაბი	1 : 150
თარიღი	10/01/2023
ფურც.	96

A - 3

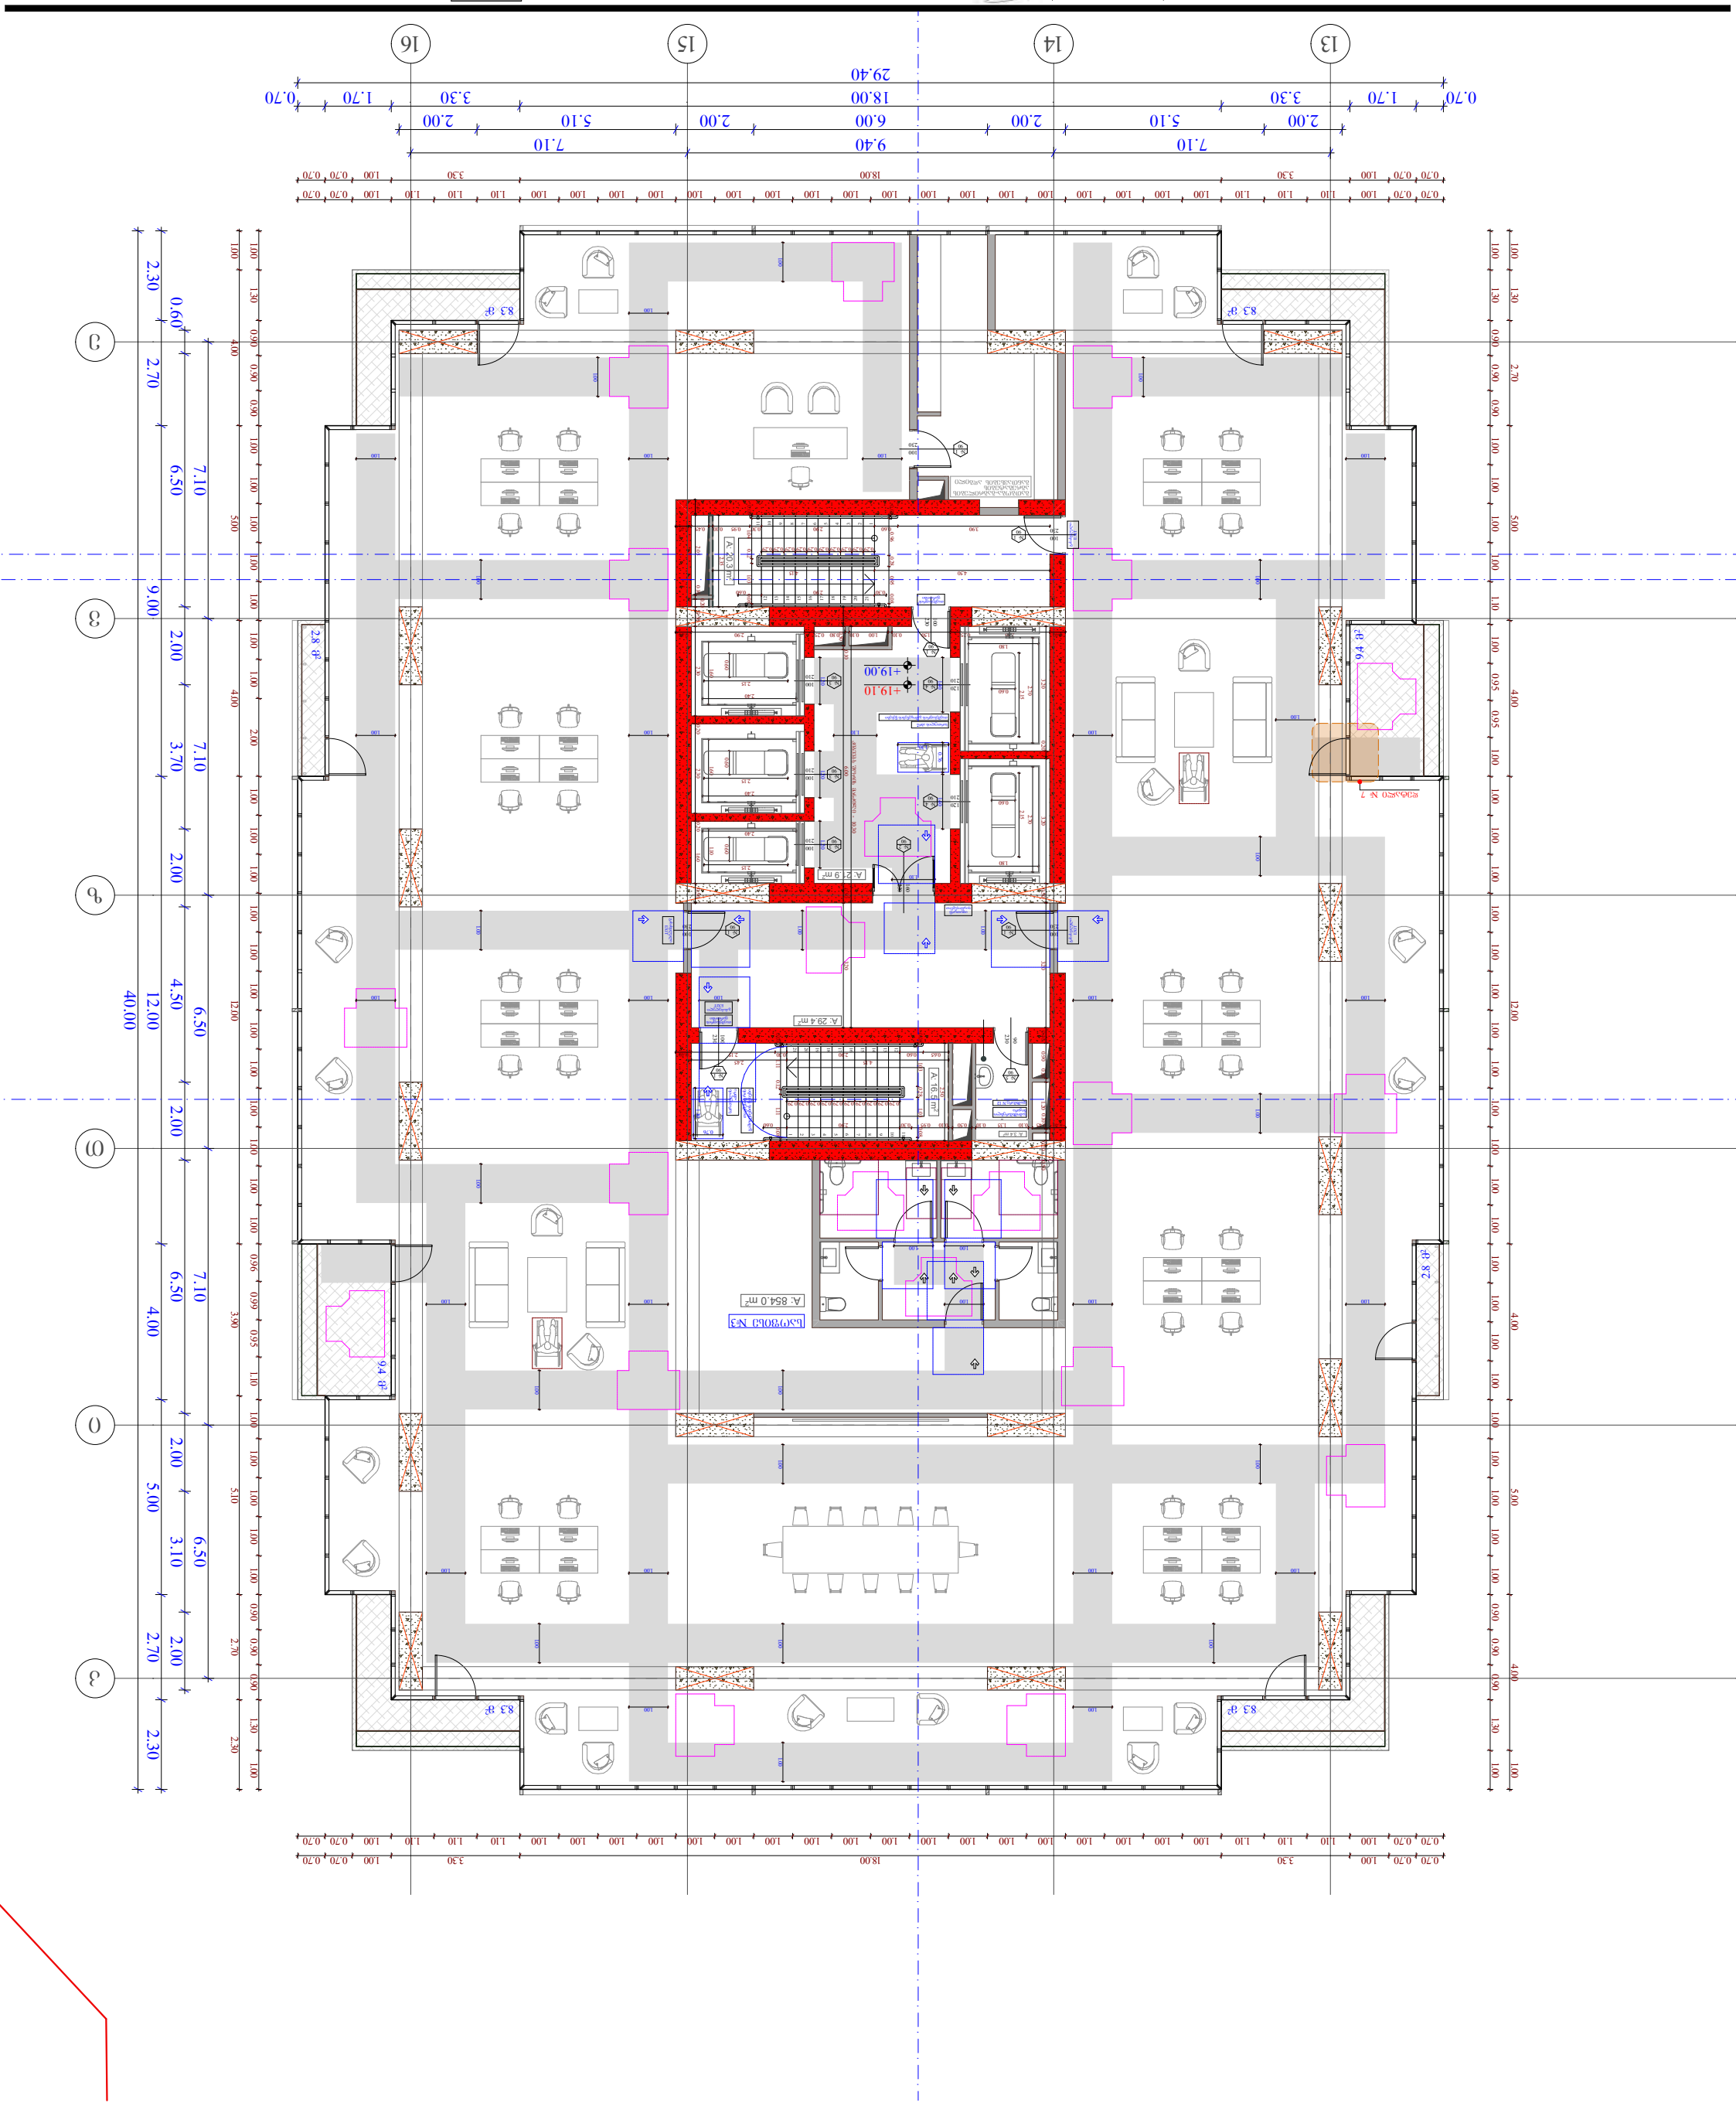

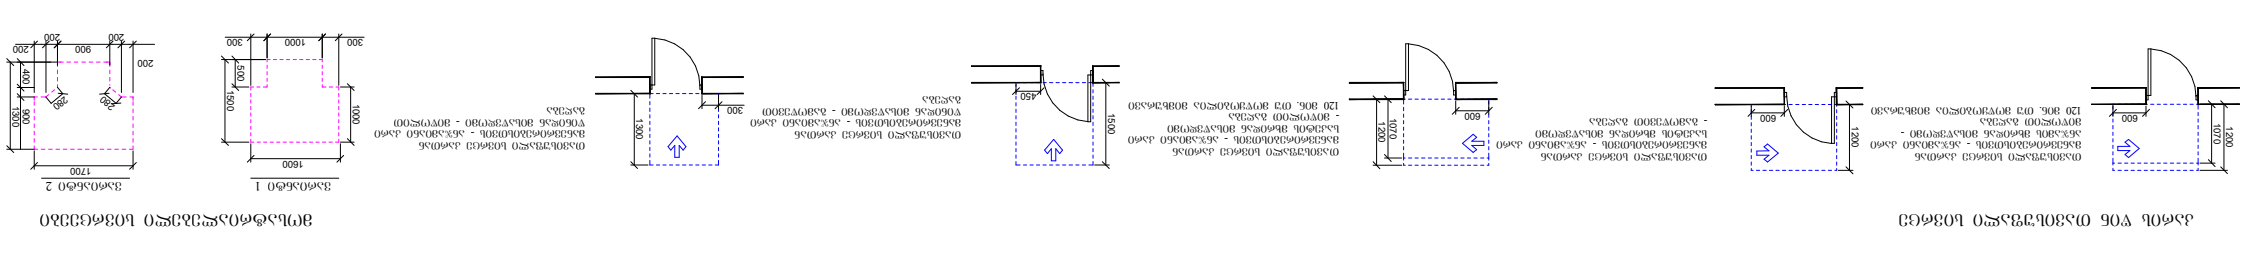

სტადია	ტექნიკური პროექტი
ობიექტის დასახელება	მრავალფუნქციური კომპლექსის მშენებლობა
მისამართი	ქ. თბილისი, კეკელიძის ქუჩა # 6 ს.კ. 01.14.06.008.364;
ნახაზის ნომერი	3
ფორმატი	A - 3
მასშტაბი	1 : 150
თარიღი	10/01/2023
გვერდი	97





კარის წინ თავისუფალი სივრცე

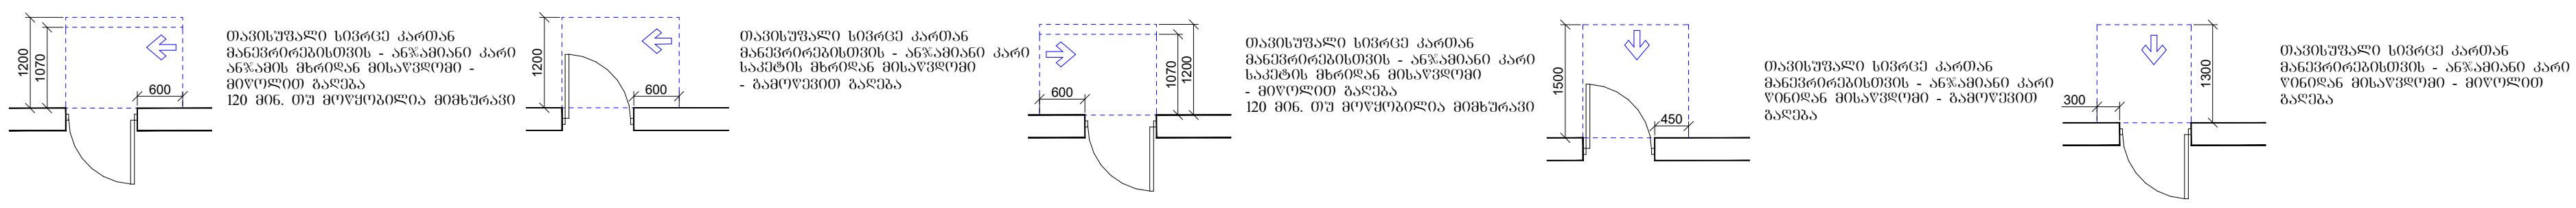

მოსატრიალებელი სივრცეები

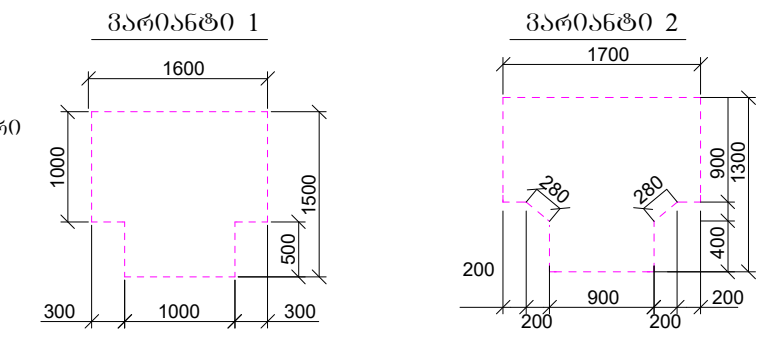

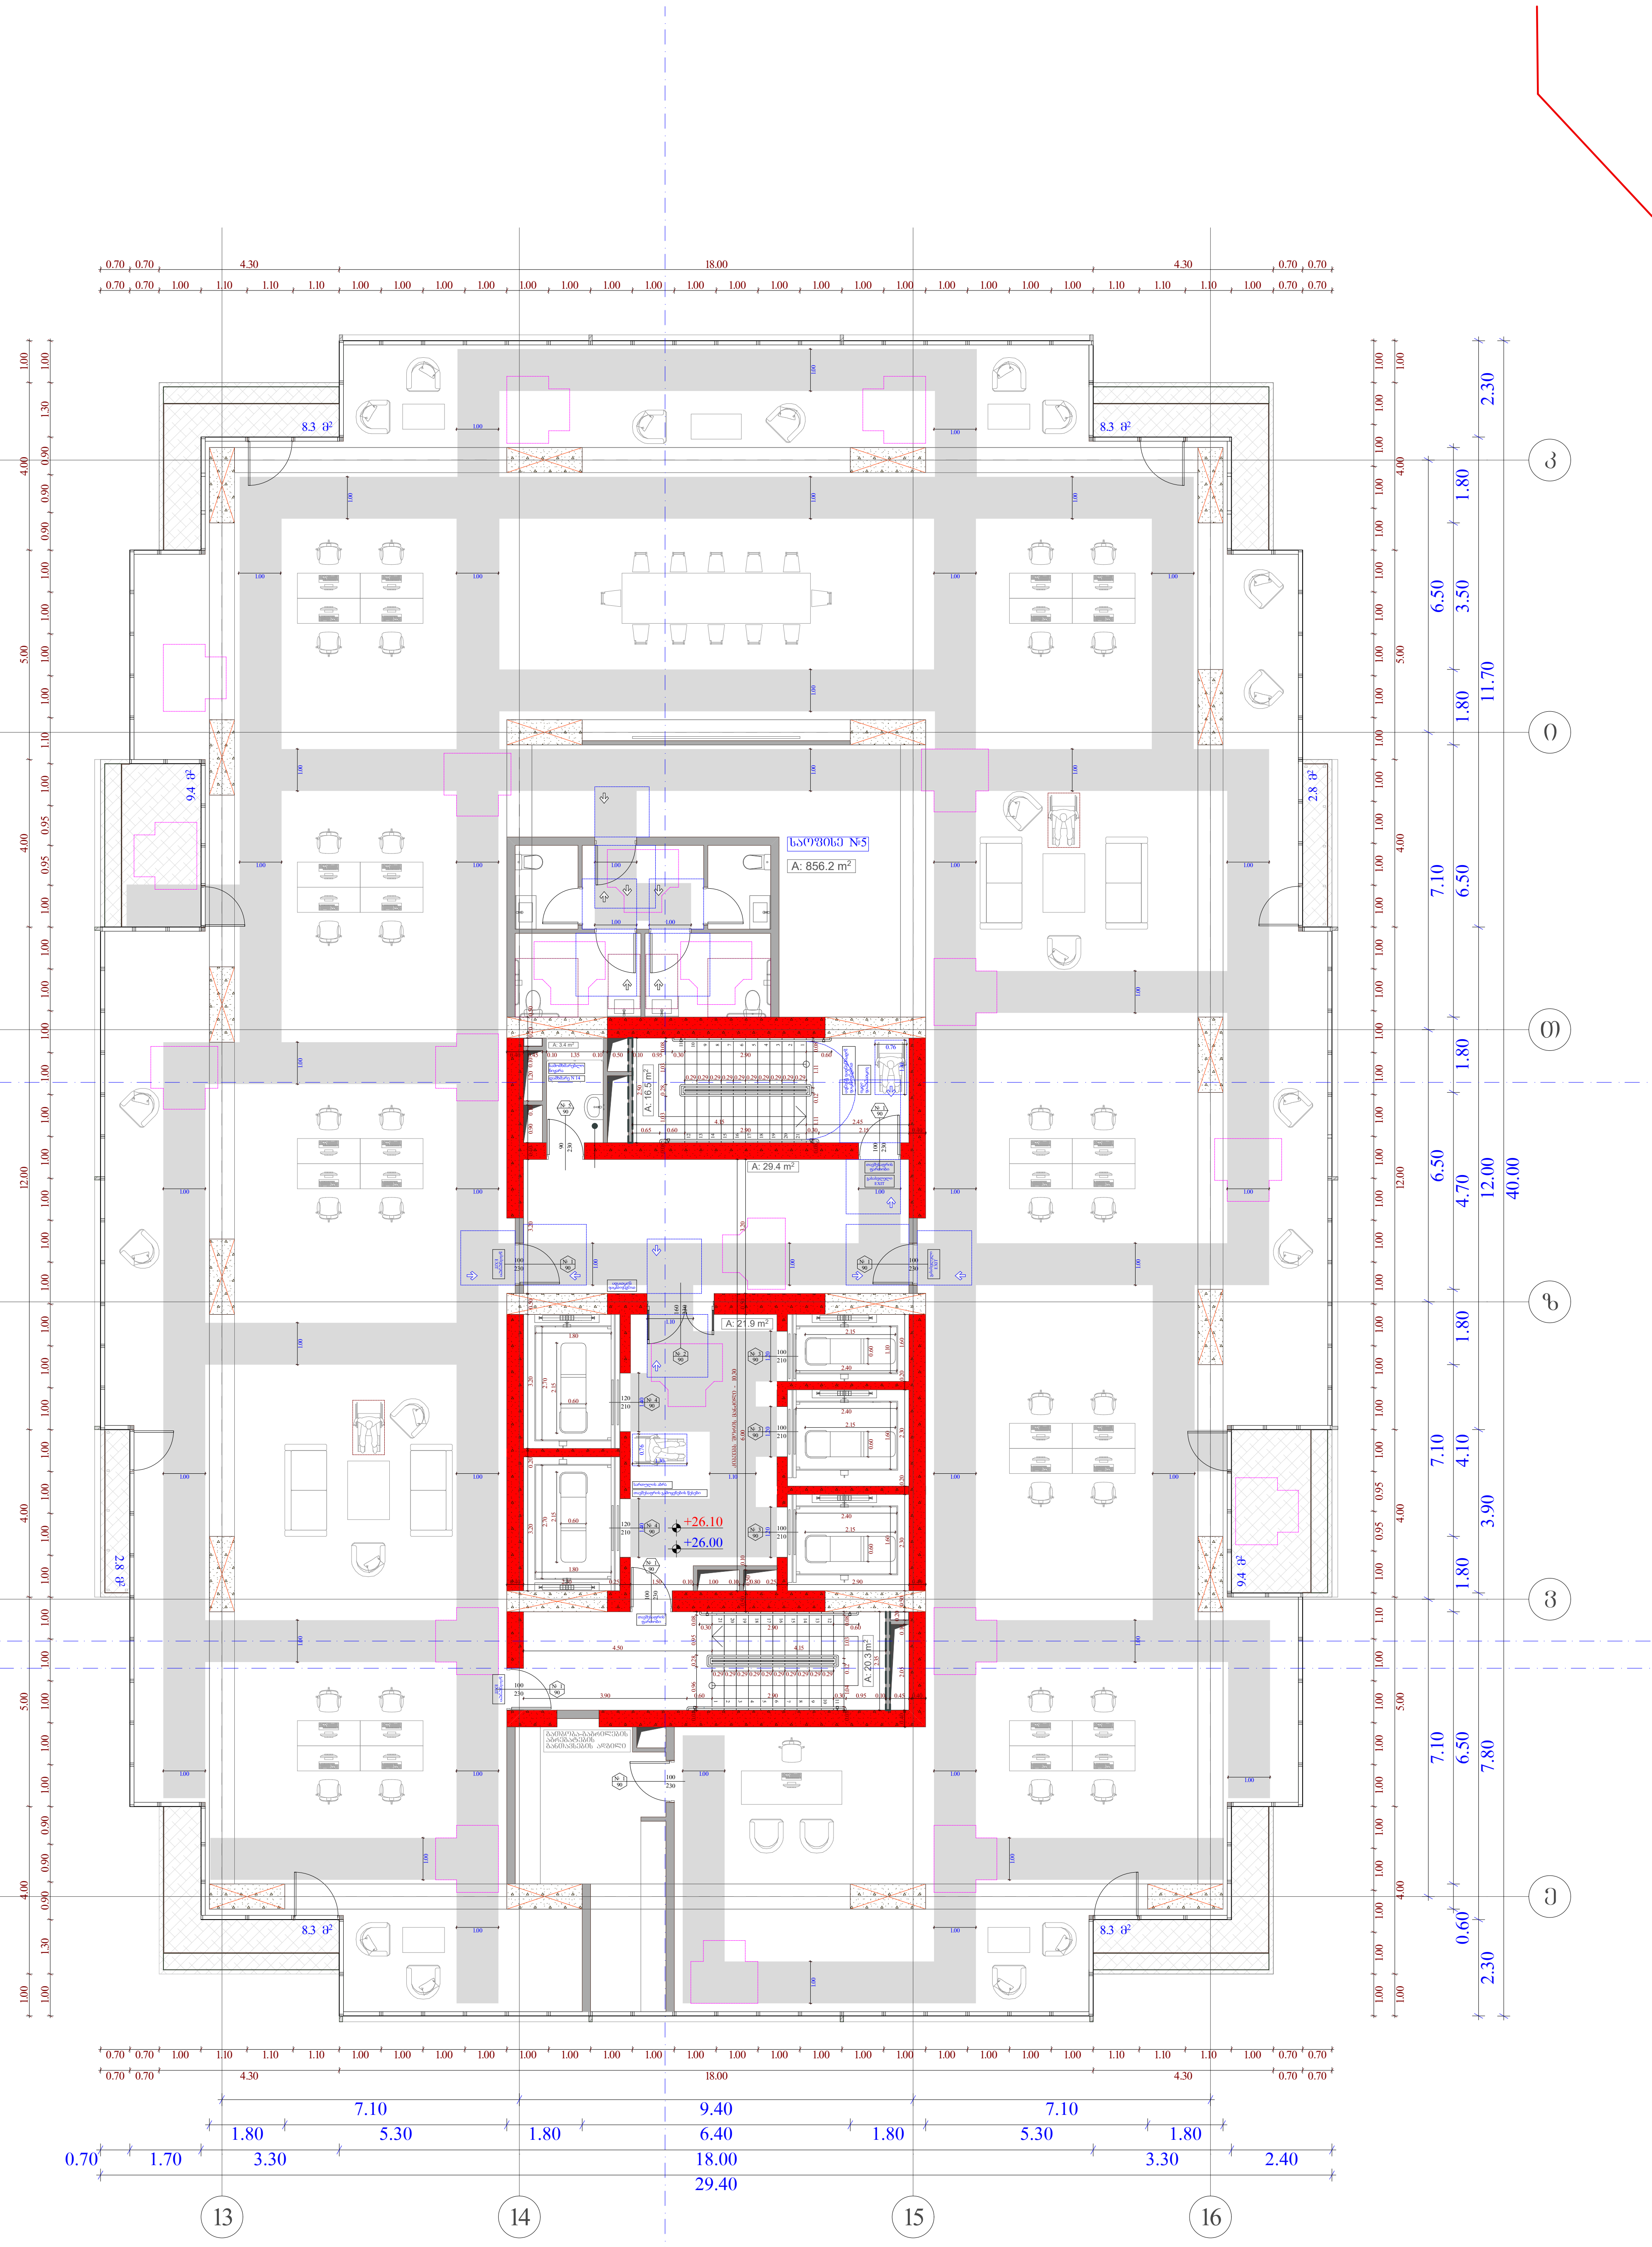

სტადია	ობიექტის მისამართი	ორგანიზაცია	დირექტორი	მ. პაპუკაშვილი	6 სართულის მისაწვდომობის გეგმა +26.00 ნიშნულზე	A - 3	
მრავალფუნქციური კომპლექსი	ქ. თბილისი, ქუჩა უნივერსიტეტის # 6 ს.კ. 01.14.06.008.364;	შპს სტუდიო ალფა სახლი ს.კ. 404664573	პრ. ავტორი	მ. პაპუკაშვილი		მასშტაბი	1 : 150
			არქიტექტორი	თ. მაჭანკალაძე		თარიღი	10/01/2023
				ა. თარაშვილი		ფურც.	98

საკადასტრო საზღვარი
განაშენიანების რეგულირების წითელი ხაზი
ჭრილი
ღერძის ხაზი
ბლოკის კედელი
გაძლიერებული ბეტონის სტრუქტურული ელემენტები 3 სთ-იანი ხანძარმედეგობით (სვეტი, კოჭი, დიაფრაგმა, იატაკისა და სახურავის ანაწყობი)
მისაწვდომი სვლაგეზი




7 სართულის გეგმის ნაწილი
მასშტაბი +29.50 ნიშნულზე

	საპროექტო სართულის იატაკის ნიშნული
	საპროექტო სართულის ჭერის ნიშნული
	ფანჯარა
	კარი
	ფანჯრის ან კარის ნომერი
	ოთახის ნომერი და ფართობი

























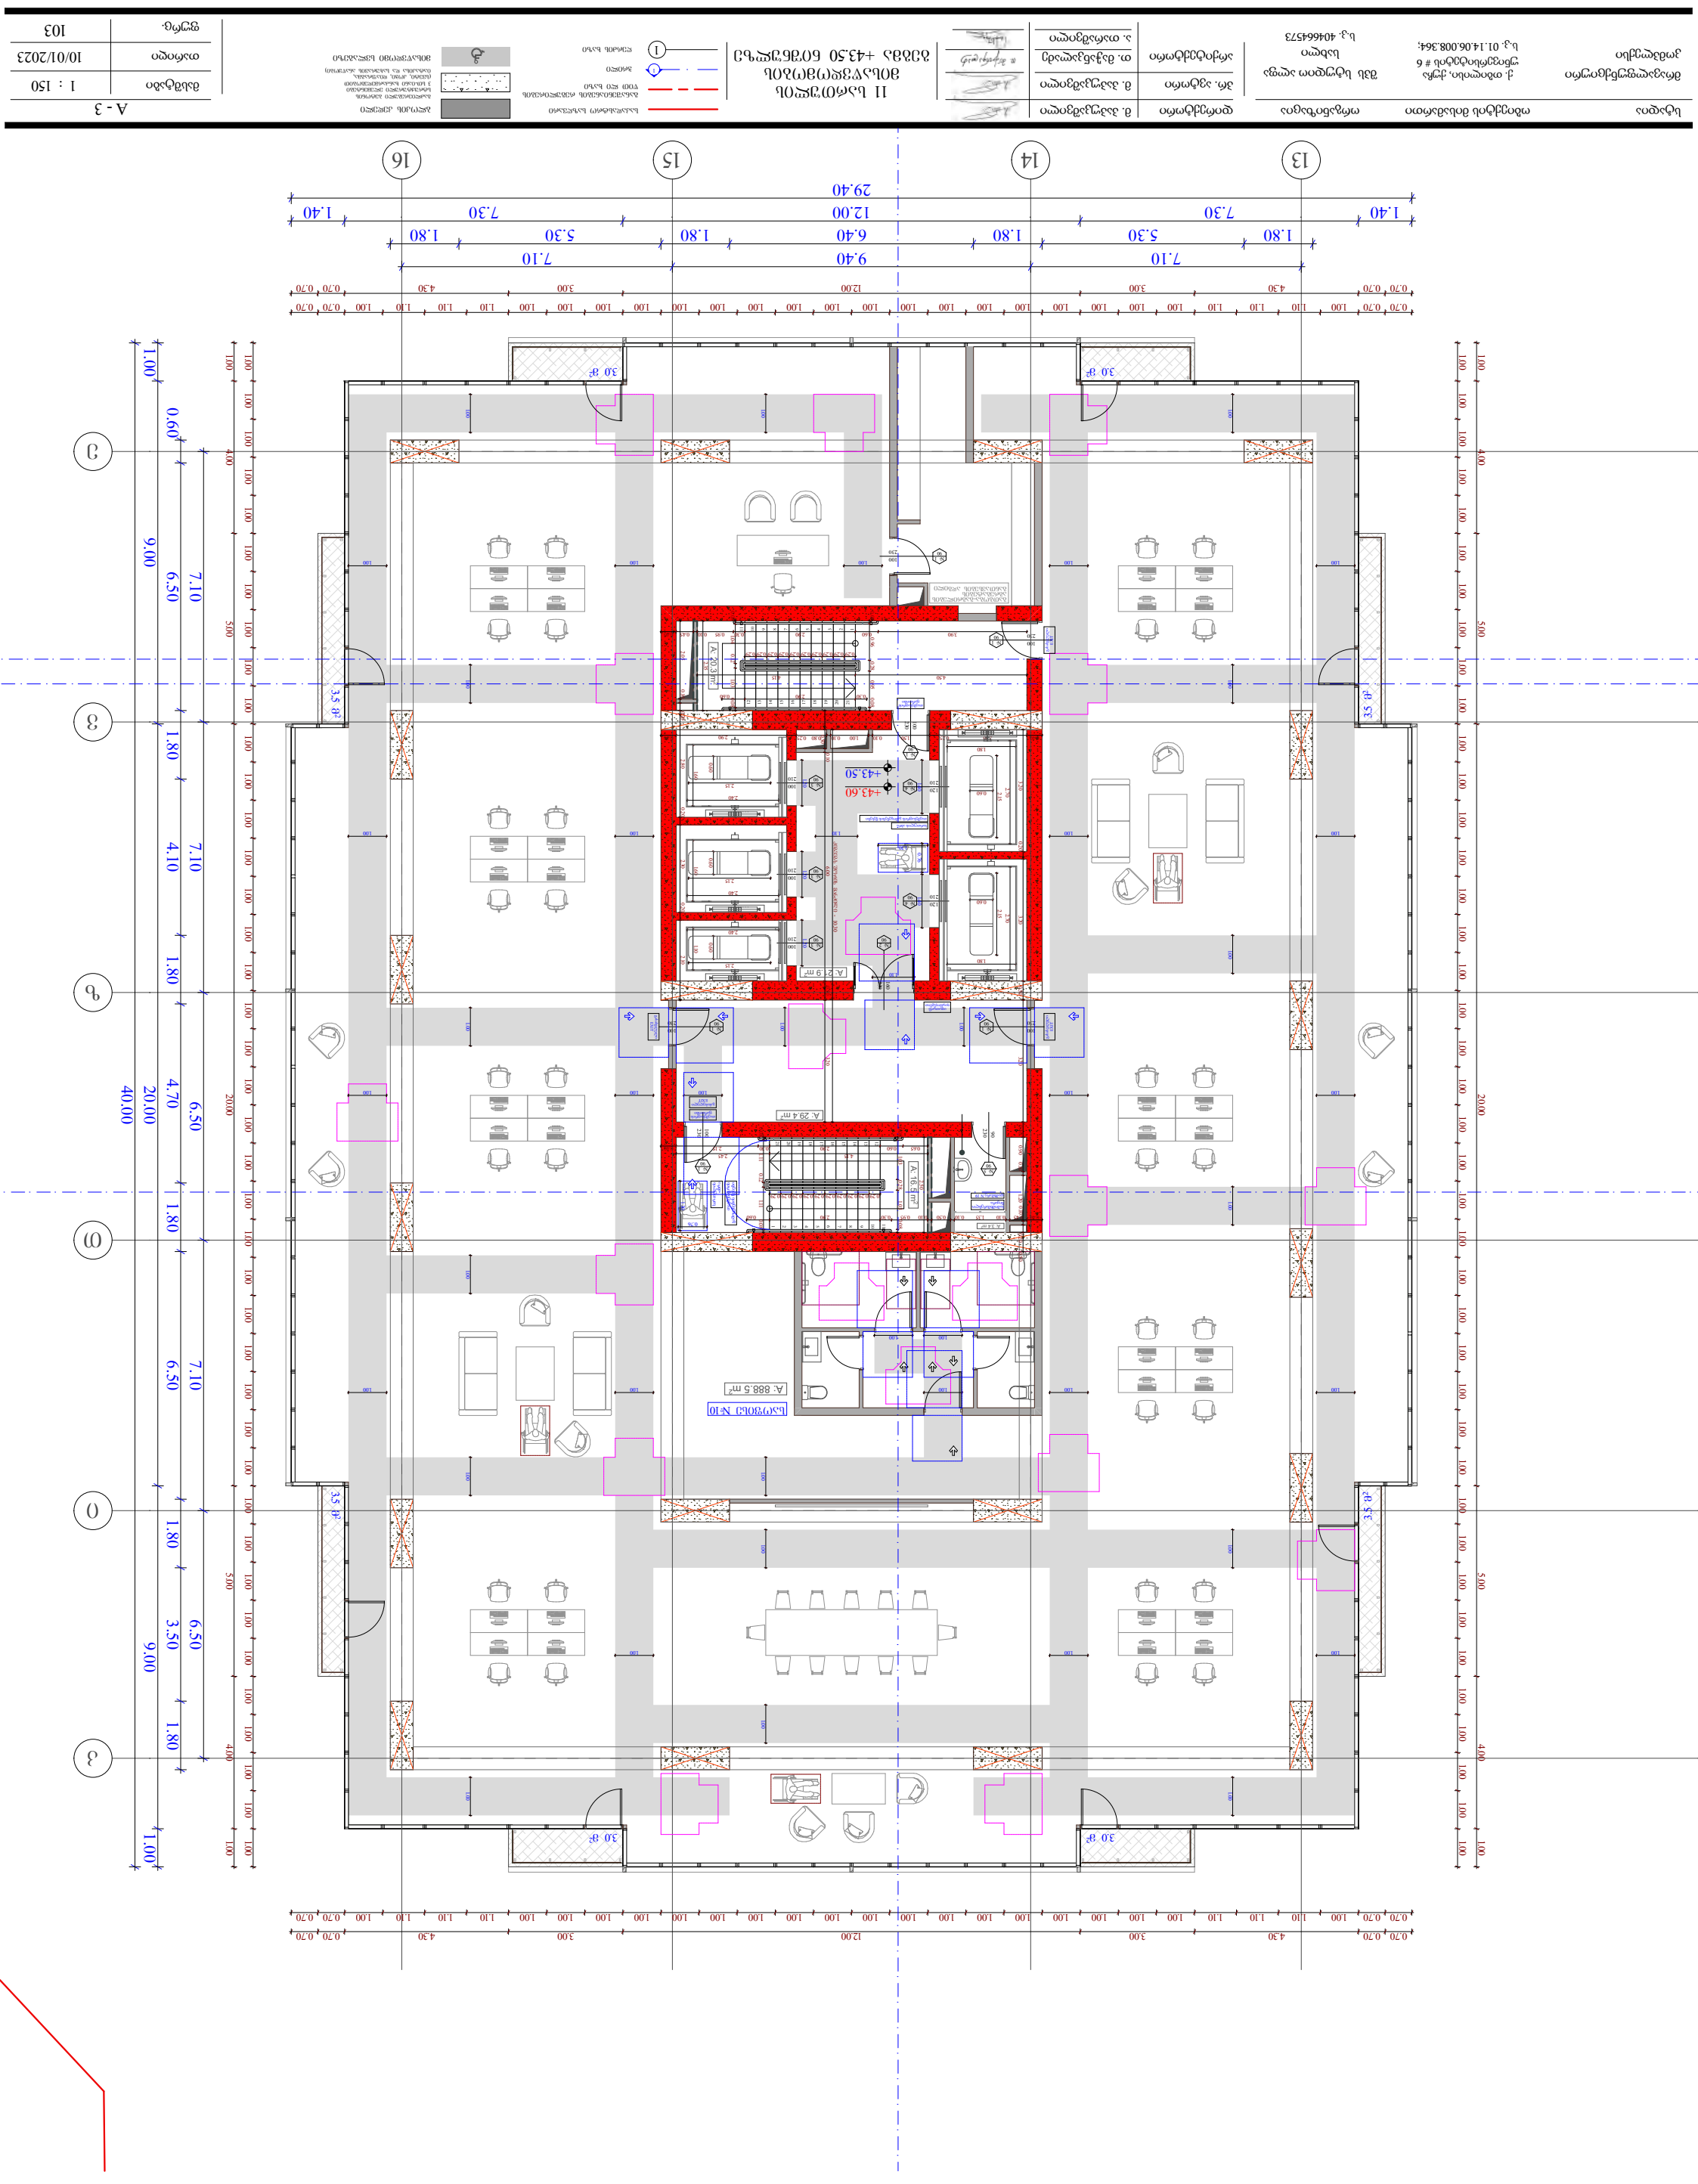


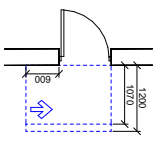











მასშტაბი	A - 3
ნახატის	1 : 150
თარიღი	10/01/2023
ფურც.	105

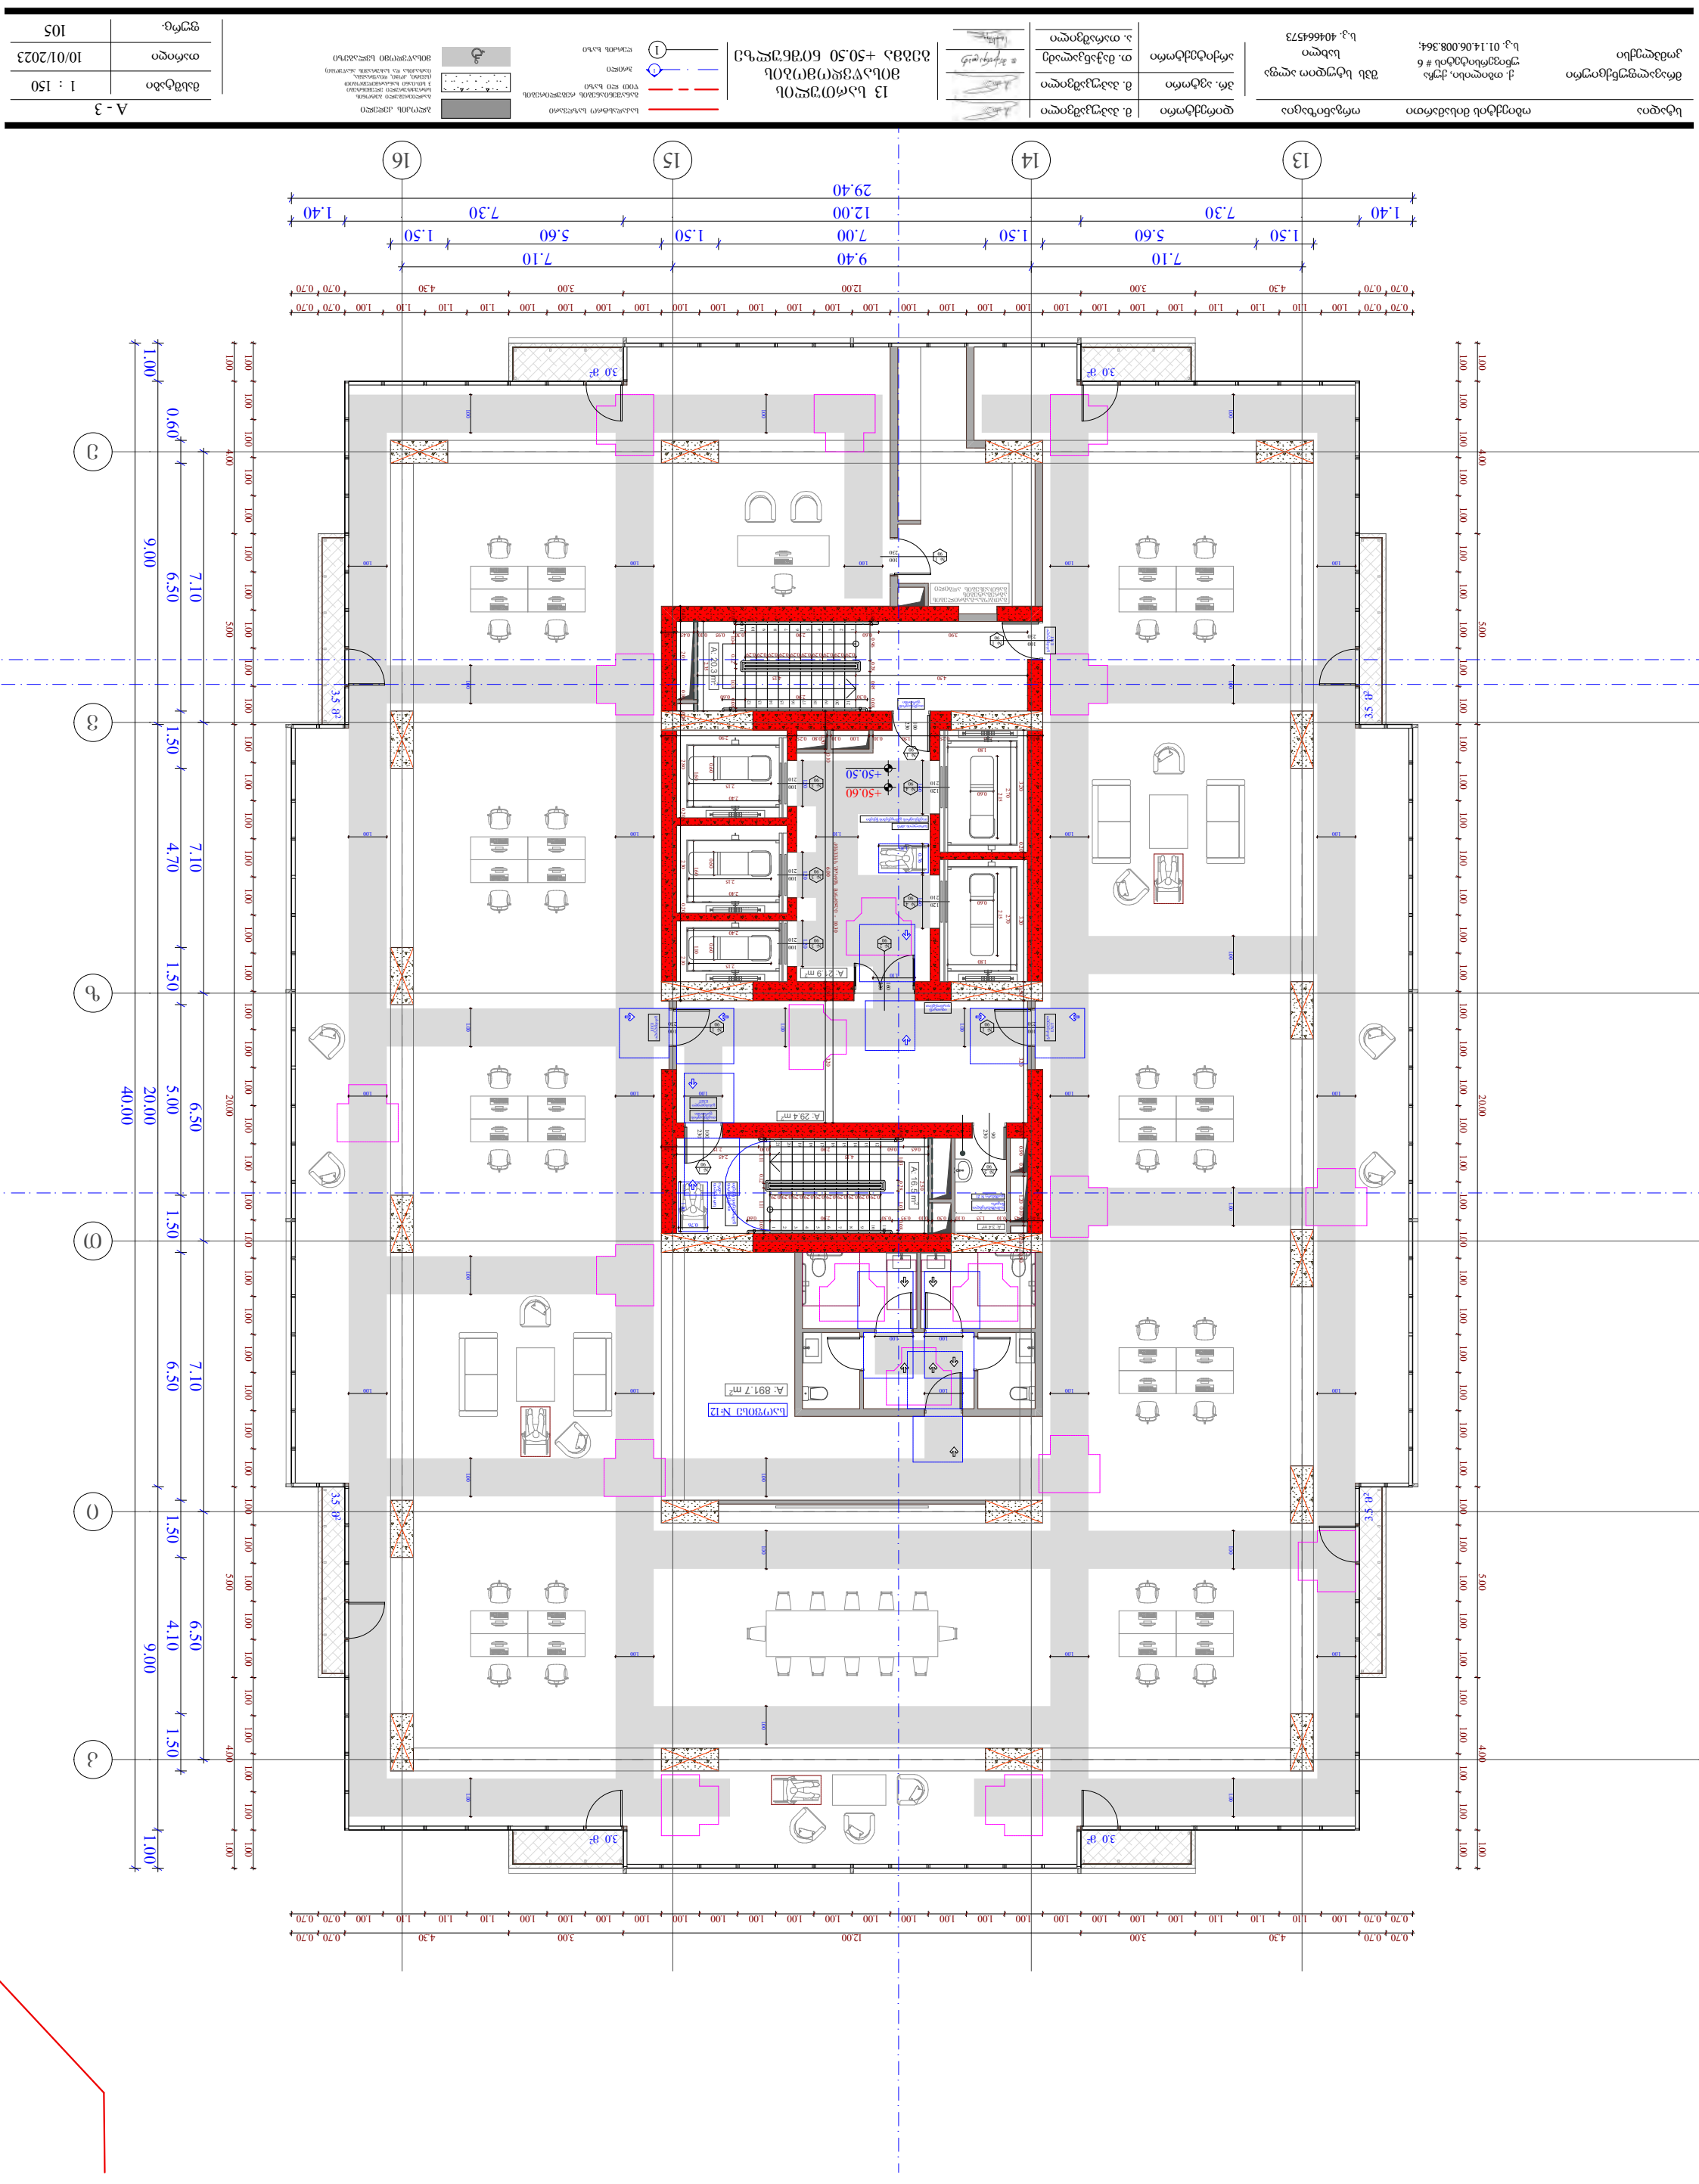




















ფურცლის ზომა	A - 3
მასშტაბი	1 : 150
თარიღი	10/01/2023
ფურც.	109

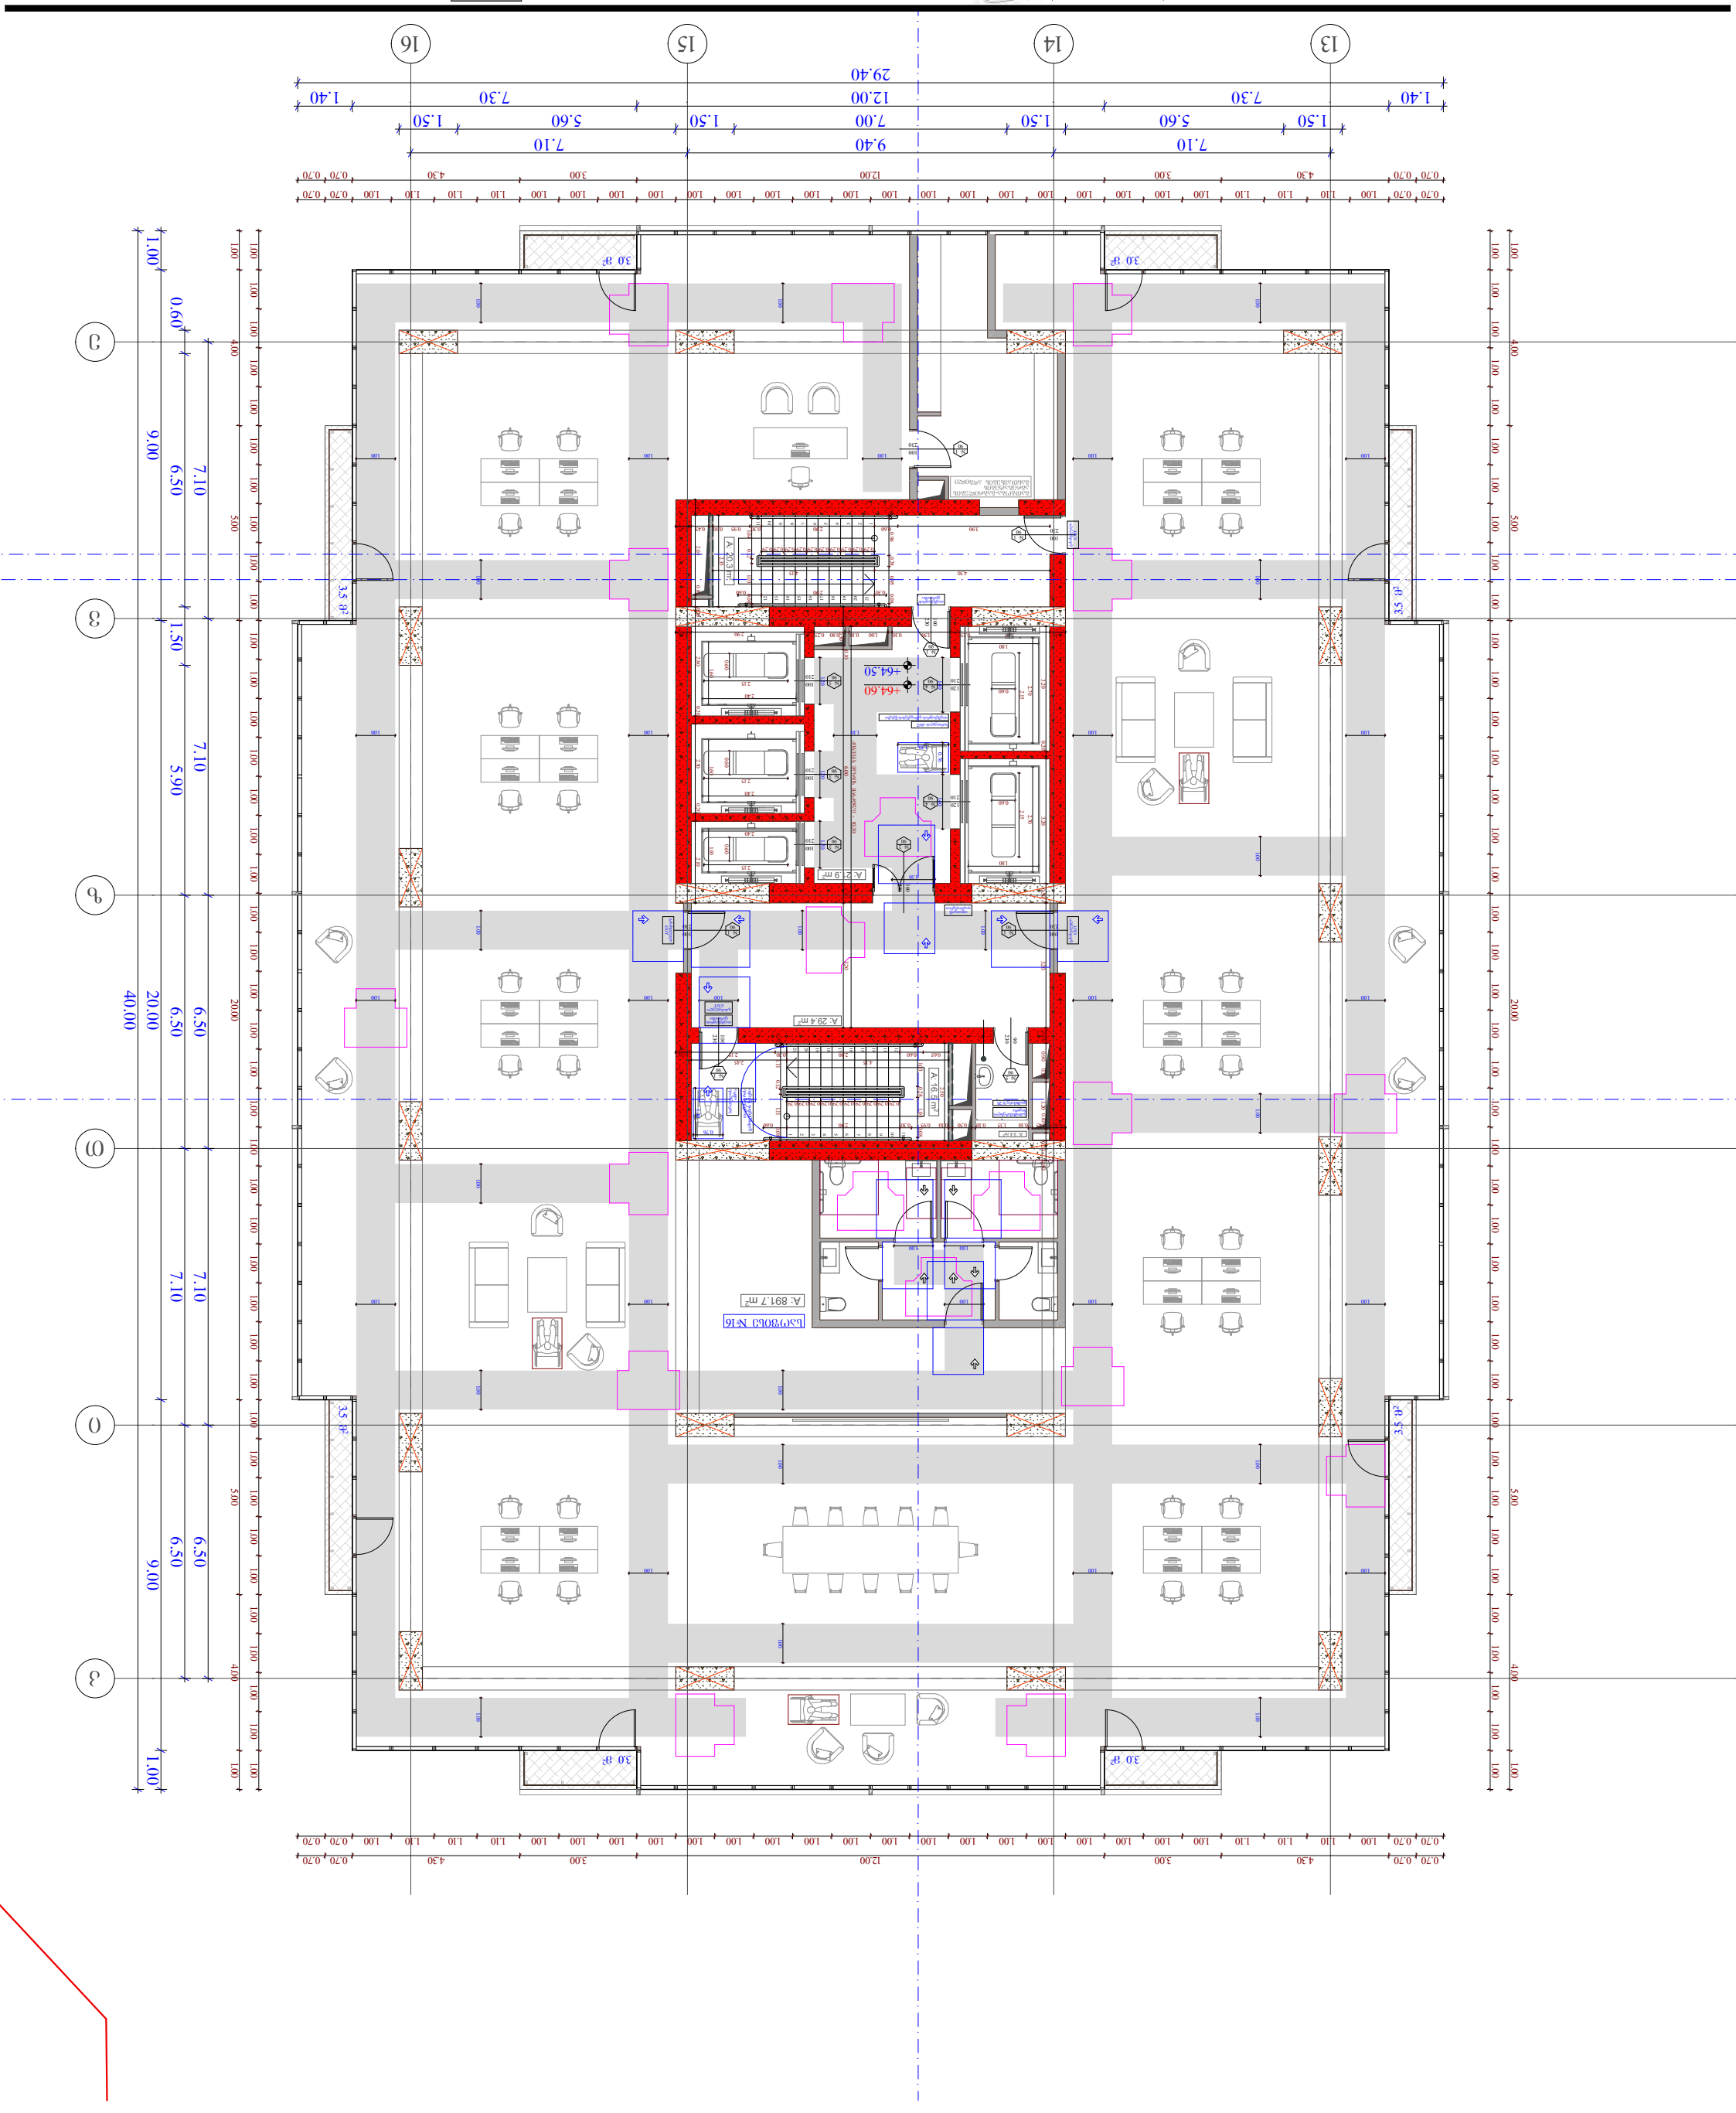


თარიღი	10/01/2023
ფურცელი	110
	A - 3

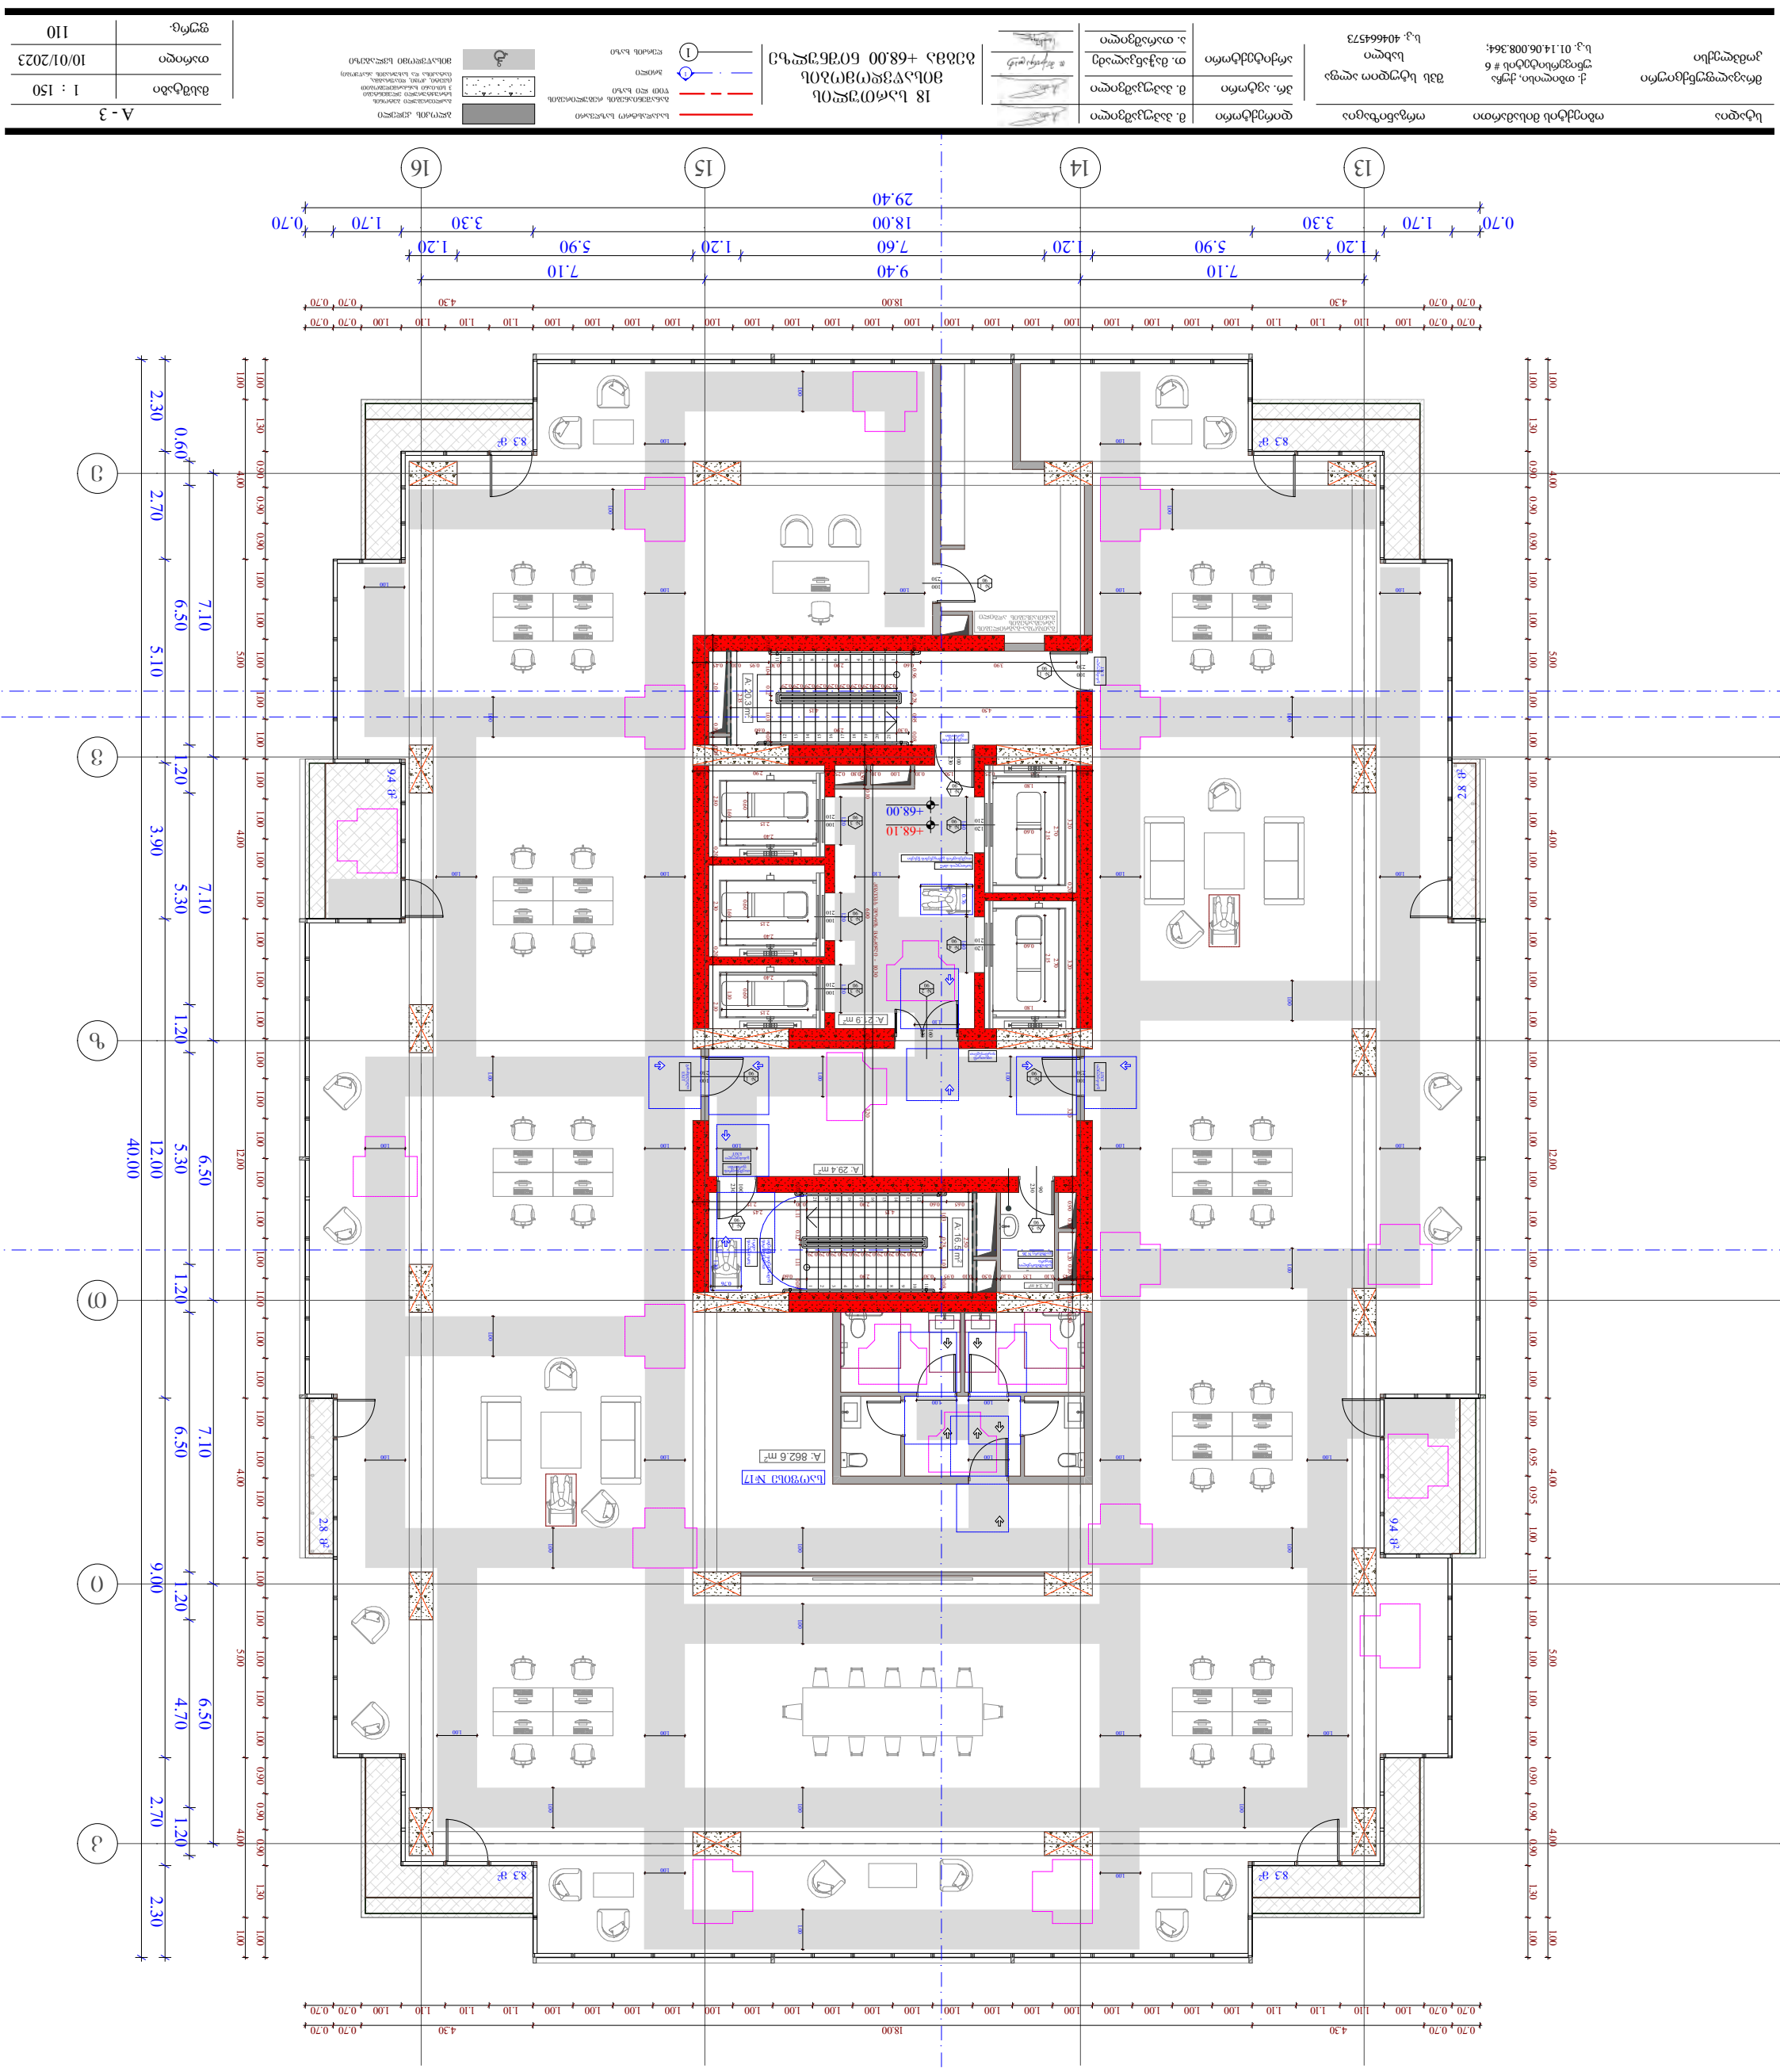

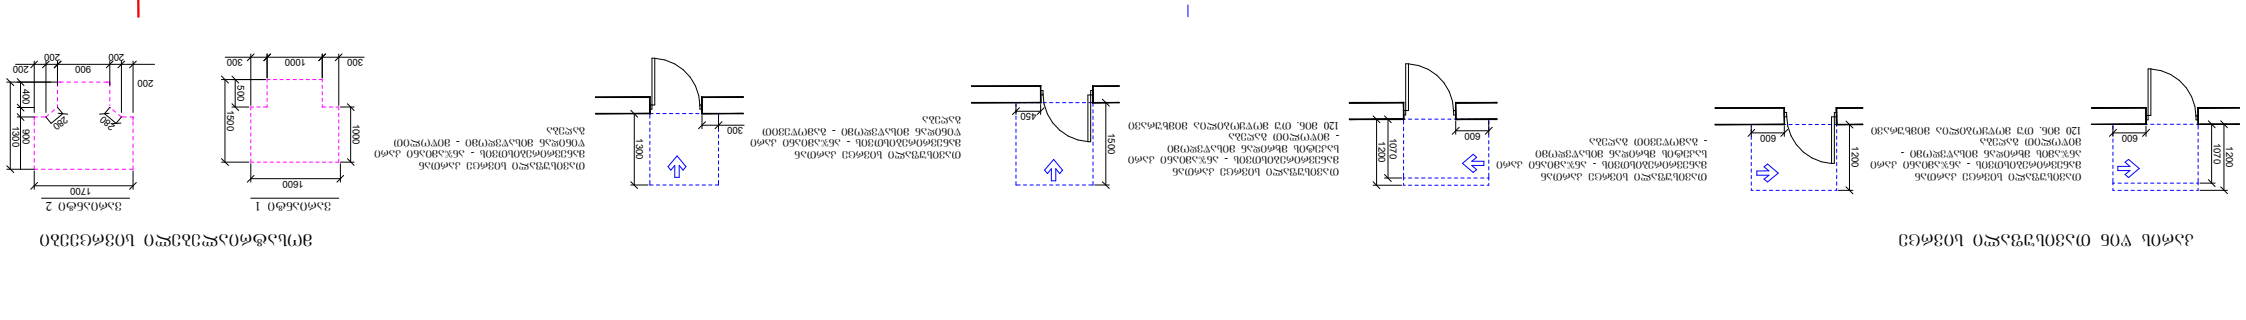

სტადია	ტიპიური სართულის გეგმა
ობიექტის დასახელება	კორპუსი N18
ობიექტის მისამართი	ქ. თბილისი, კეკელიძის ქუჩა # 6 ს.კ. 01.14.06.008.364;
დამკვეთი	შპს ,,ალტა ჯორჯია'' ს.კ. 404664573


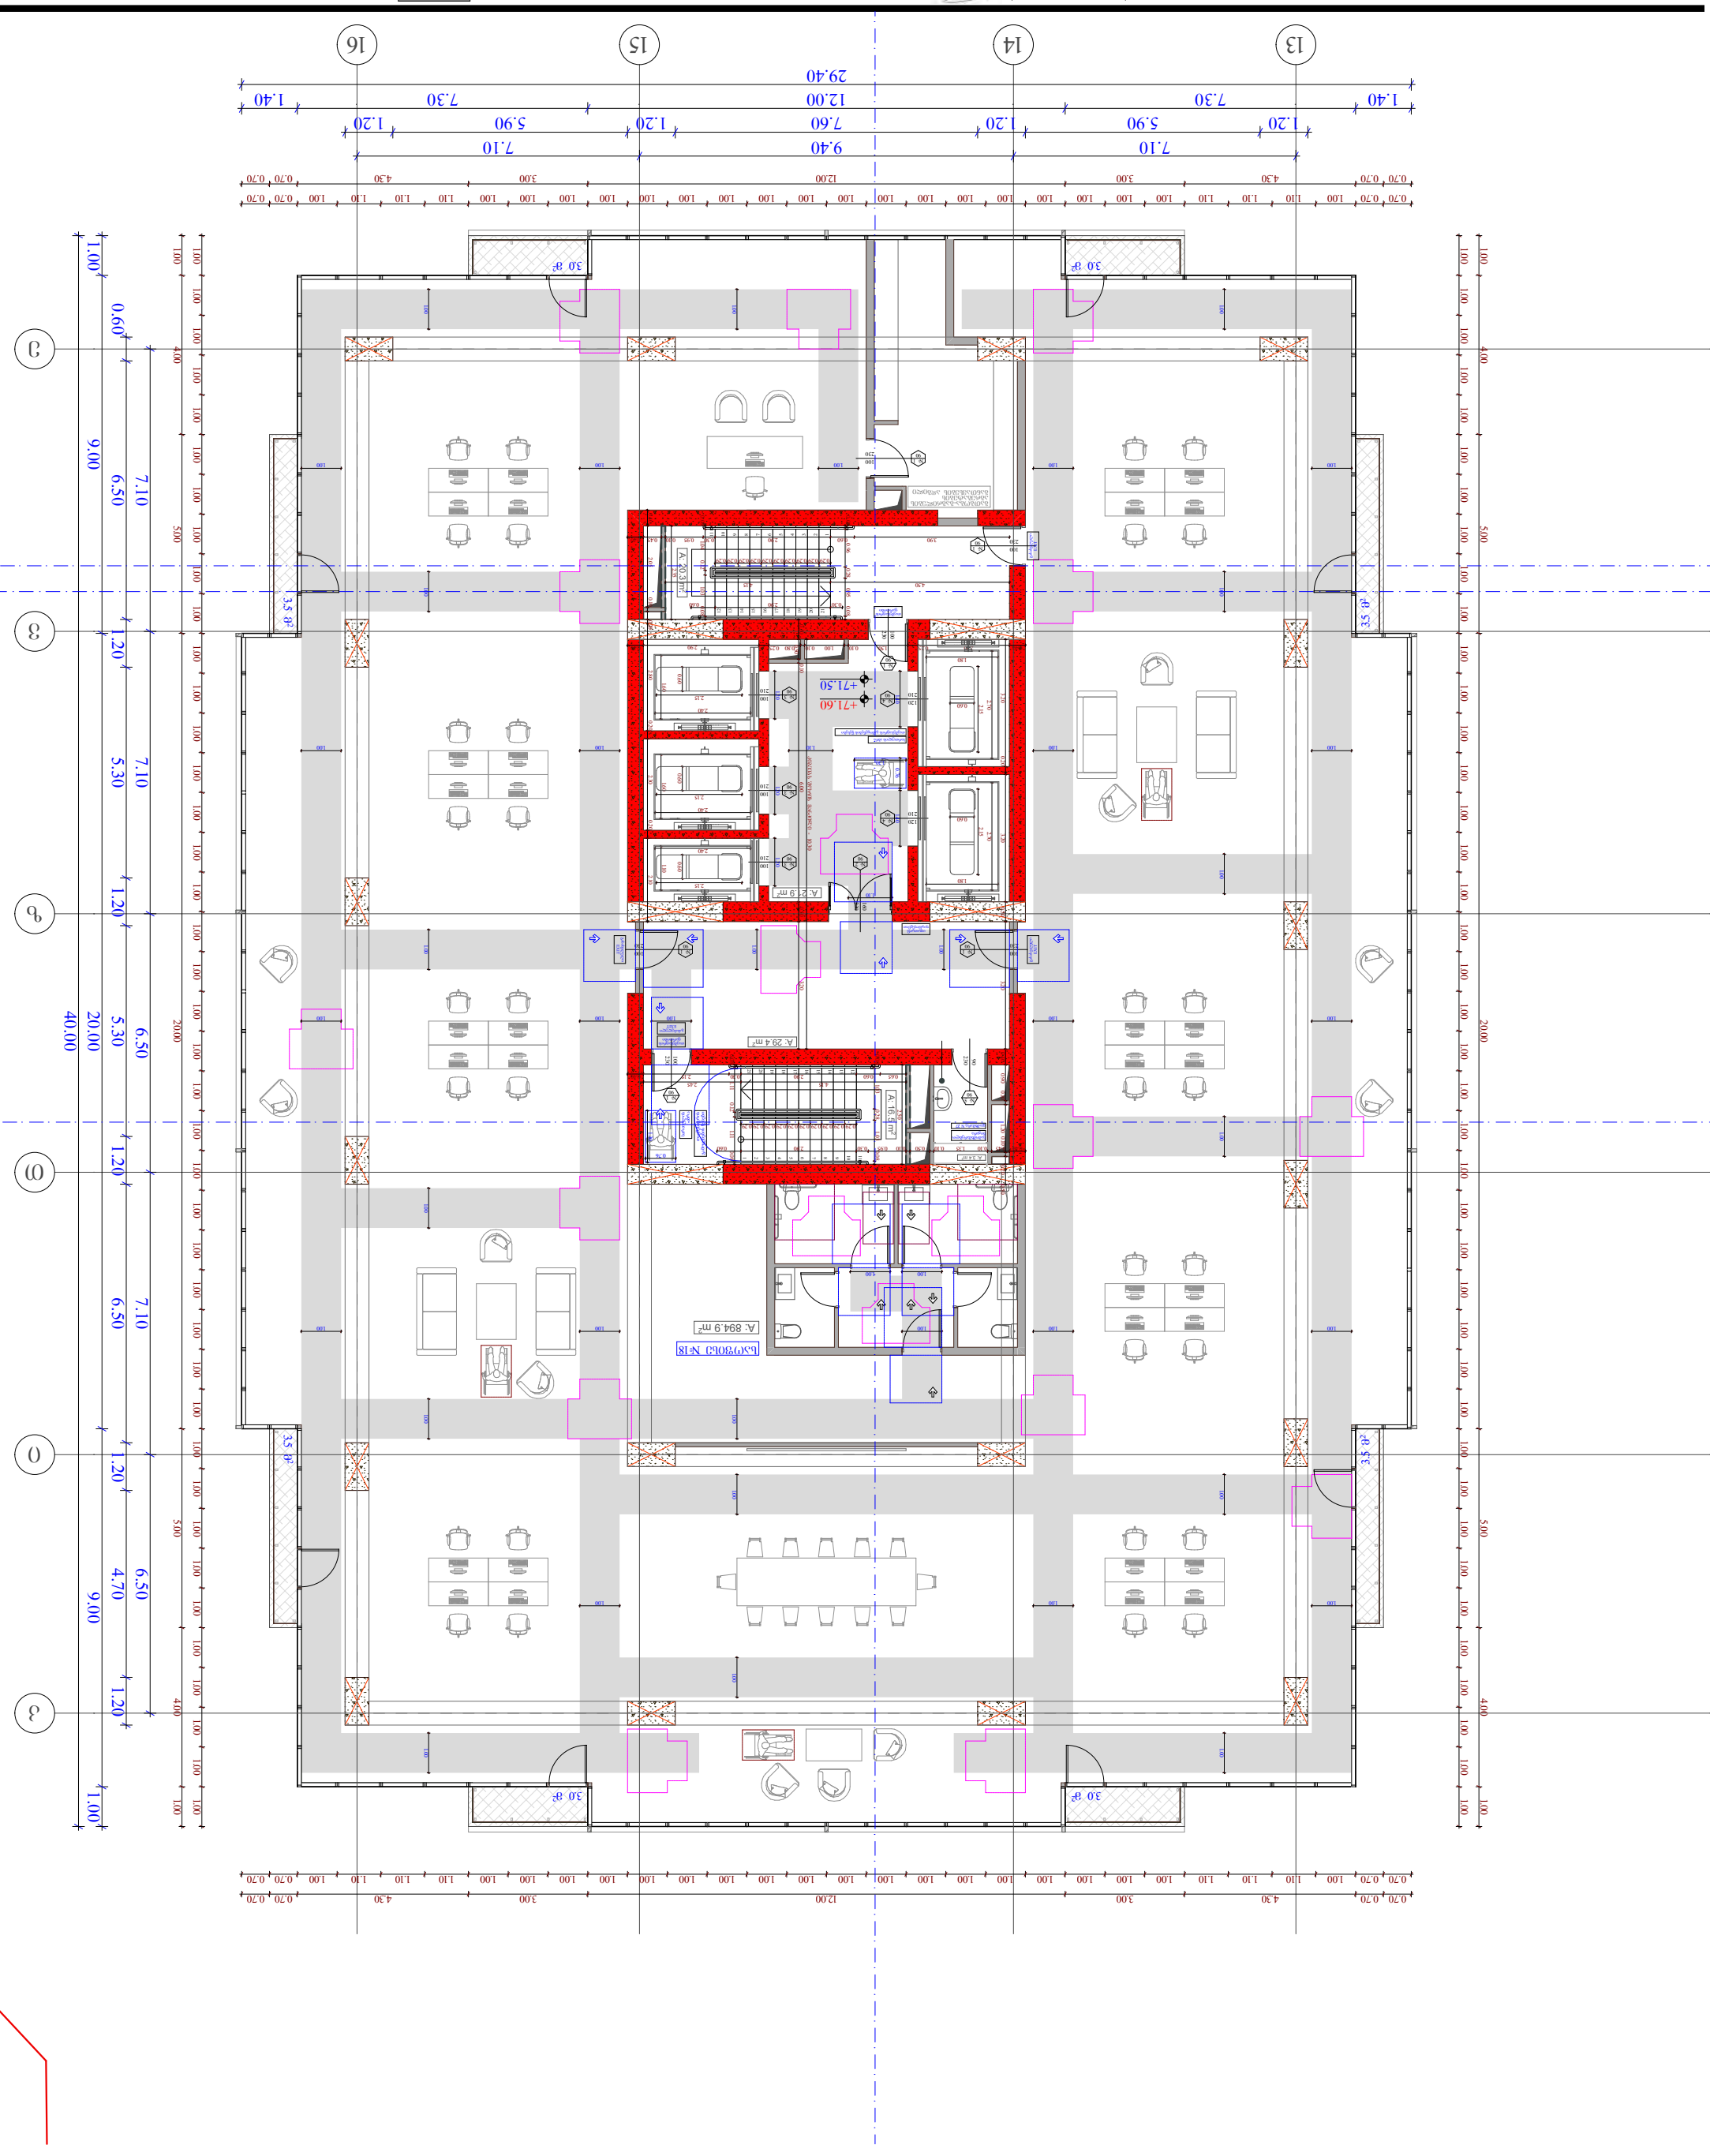

ალტა ჯორჯიას ტიპიური სართულის გეგმა

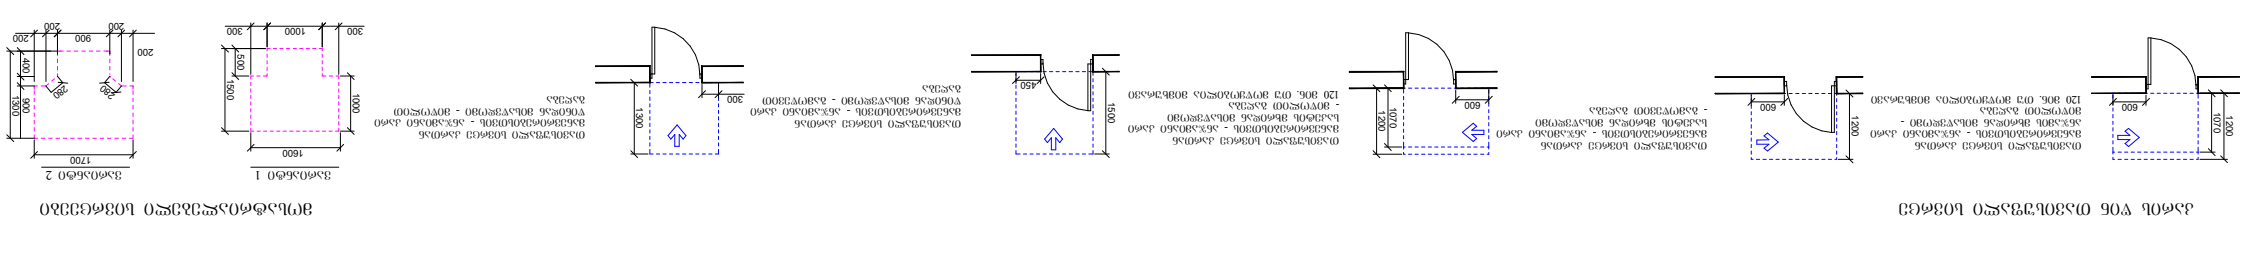



ბეტონის ან რკინა-ბეტონის კედელი	
ბეტონი	
ღია ტიხრები	
ფანჯარა	
კარ-ფანჯარა	
ავეჯი	
სველი წერტილის ავეჯი	


მასშტაბი	1 : 150
თარიღი	10/01/2023
ფურც.	112

A - 3

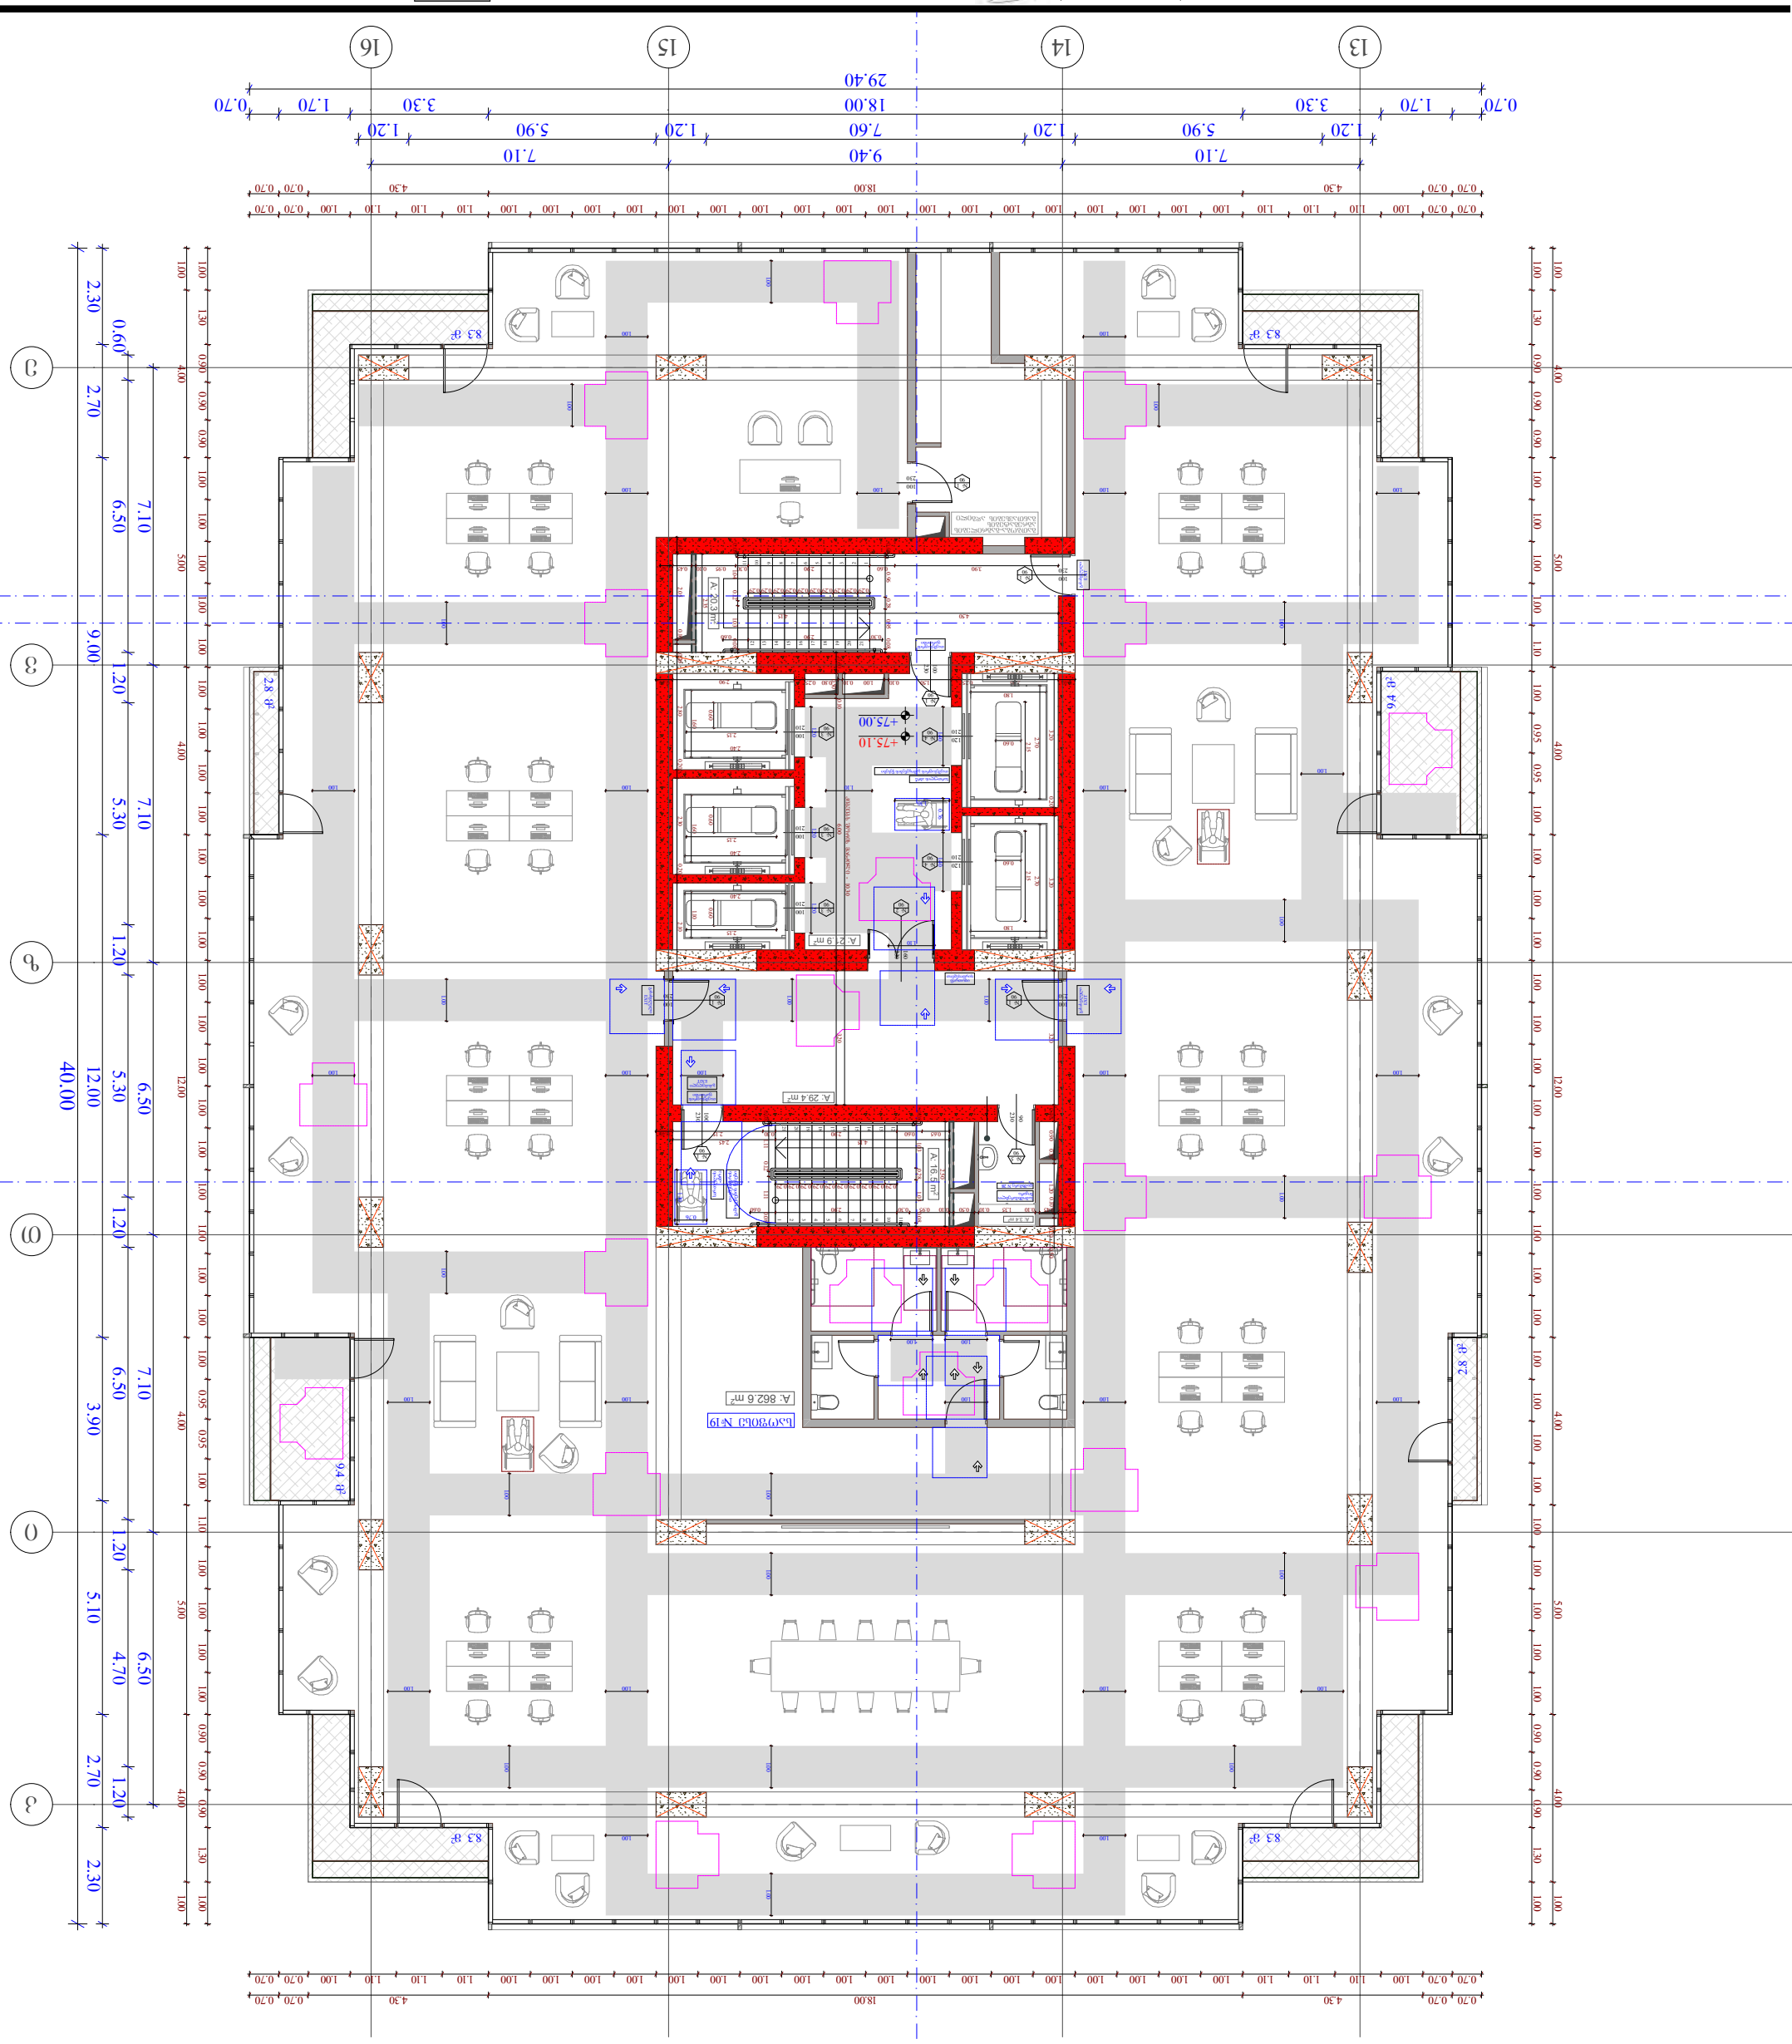

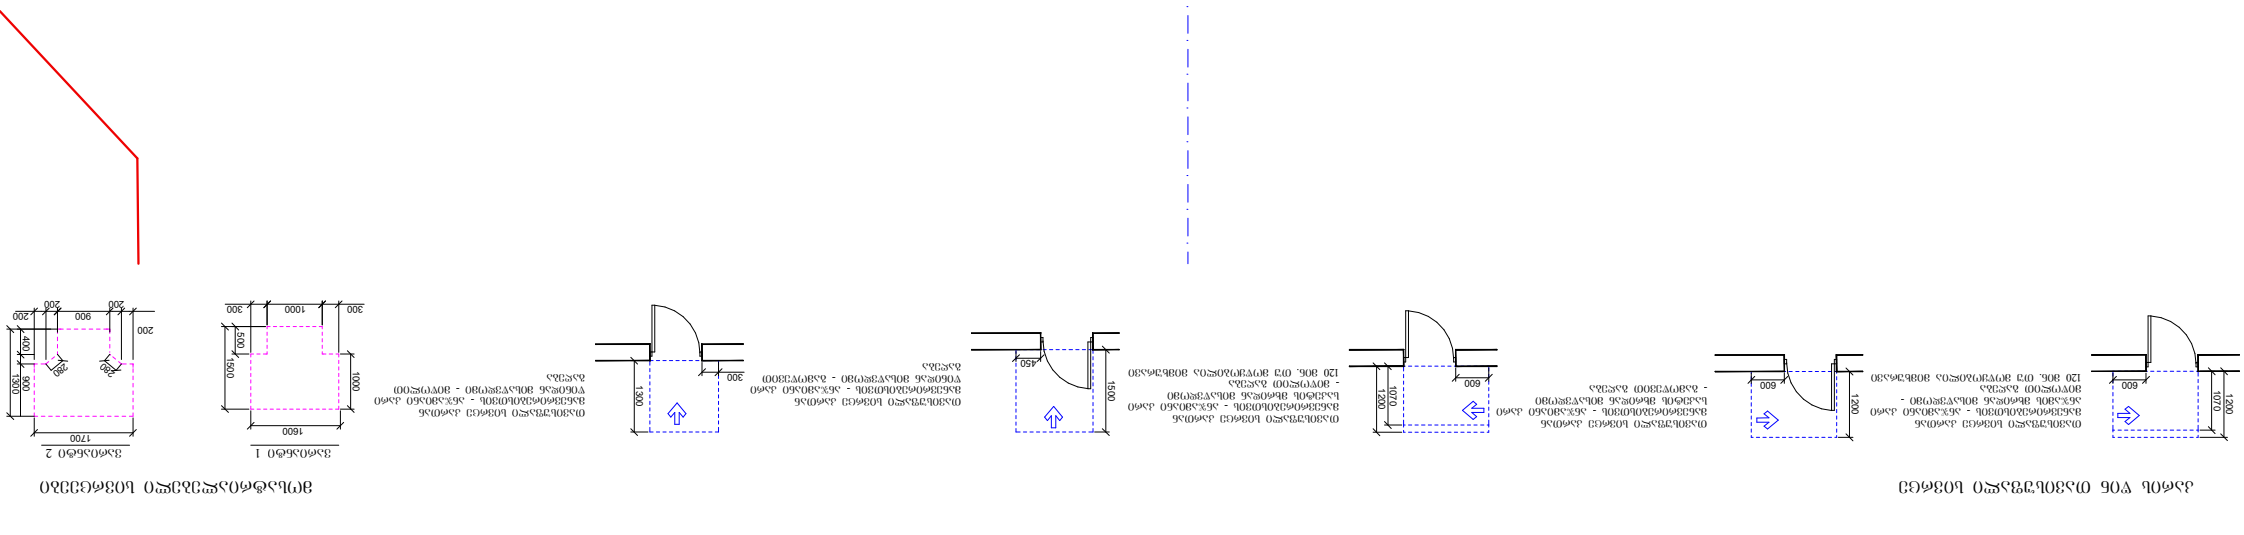
























მასშტაბი	1 : 150
თარიღი	10/01/2023
ფურც.	116

A - 3

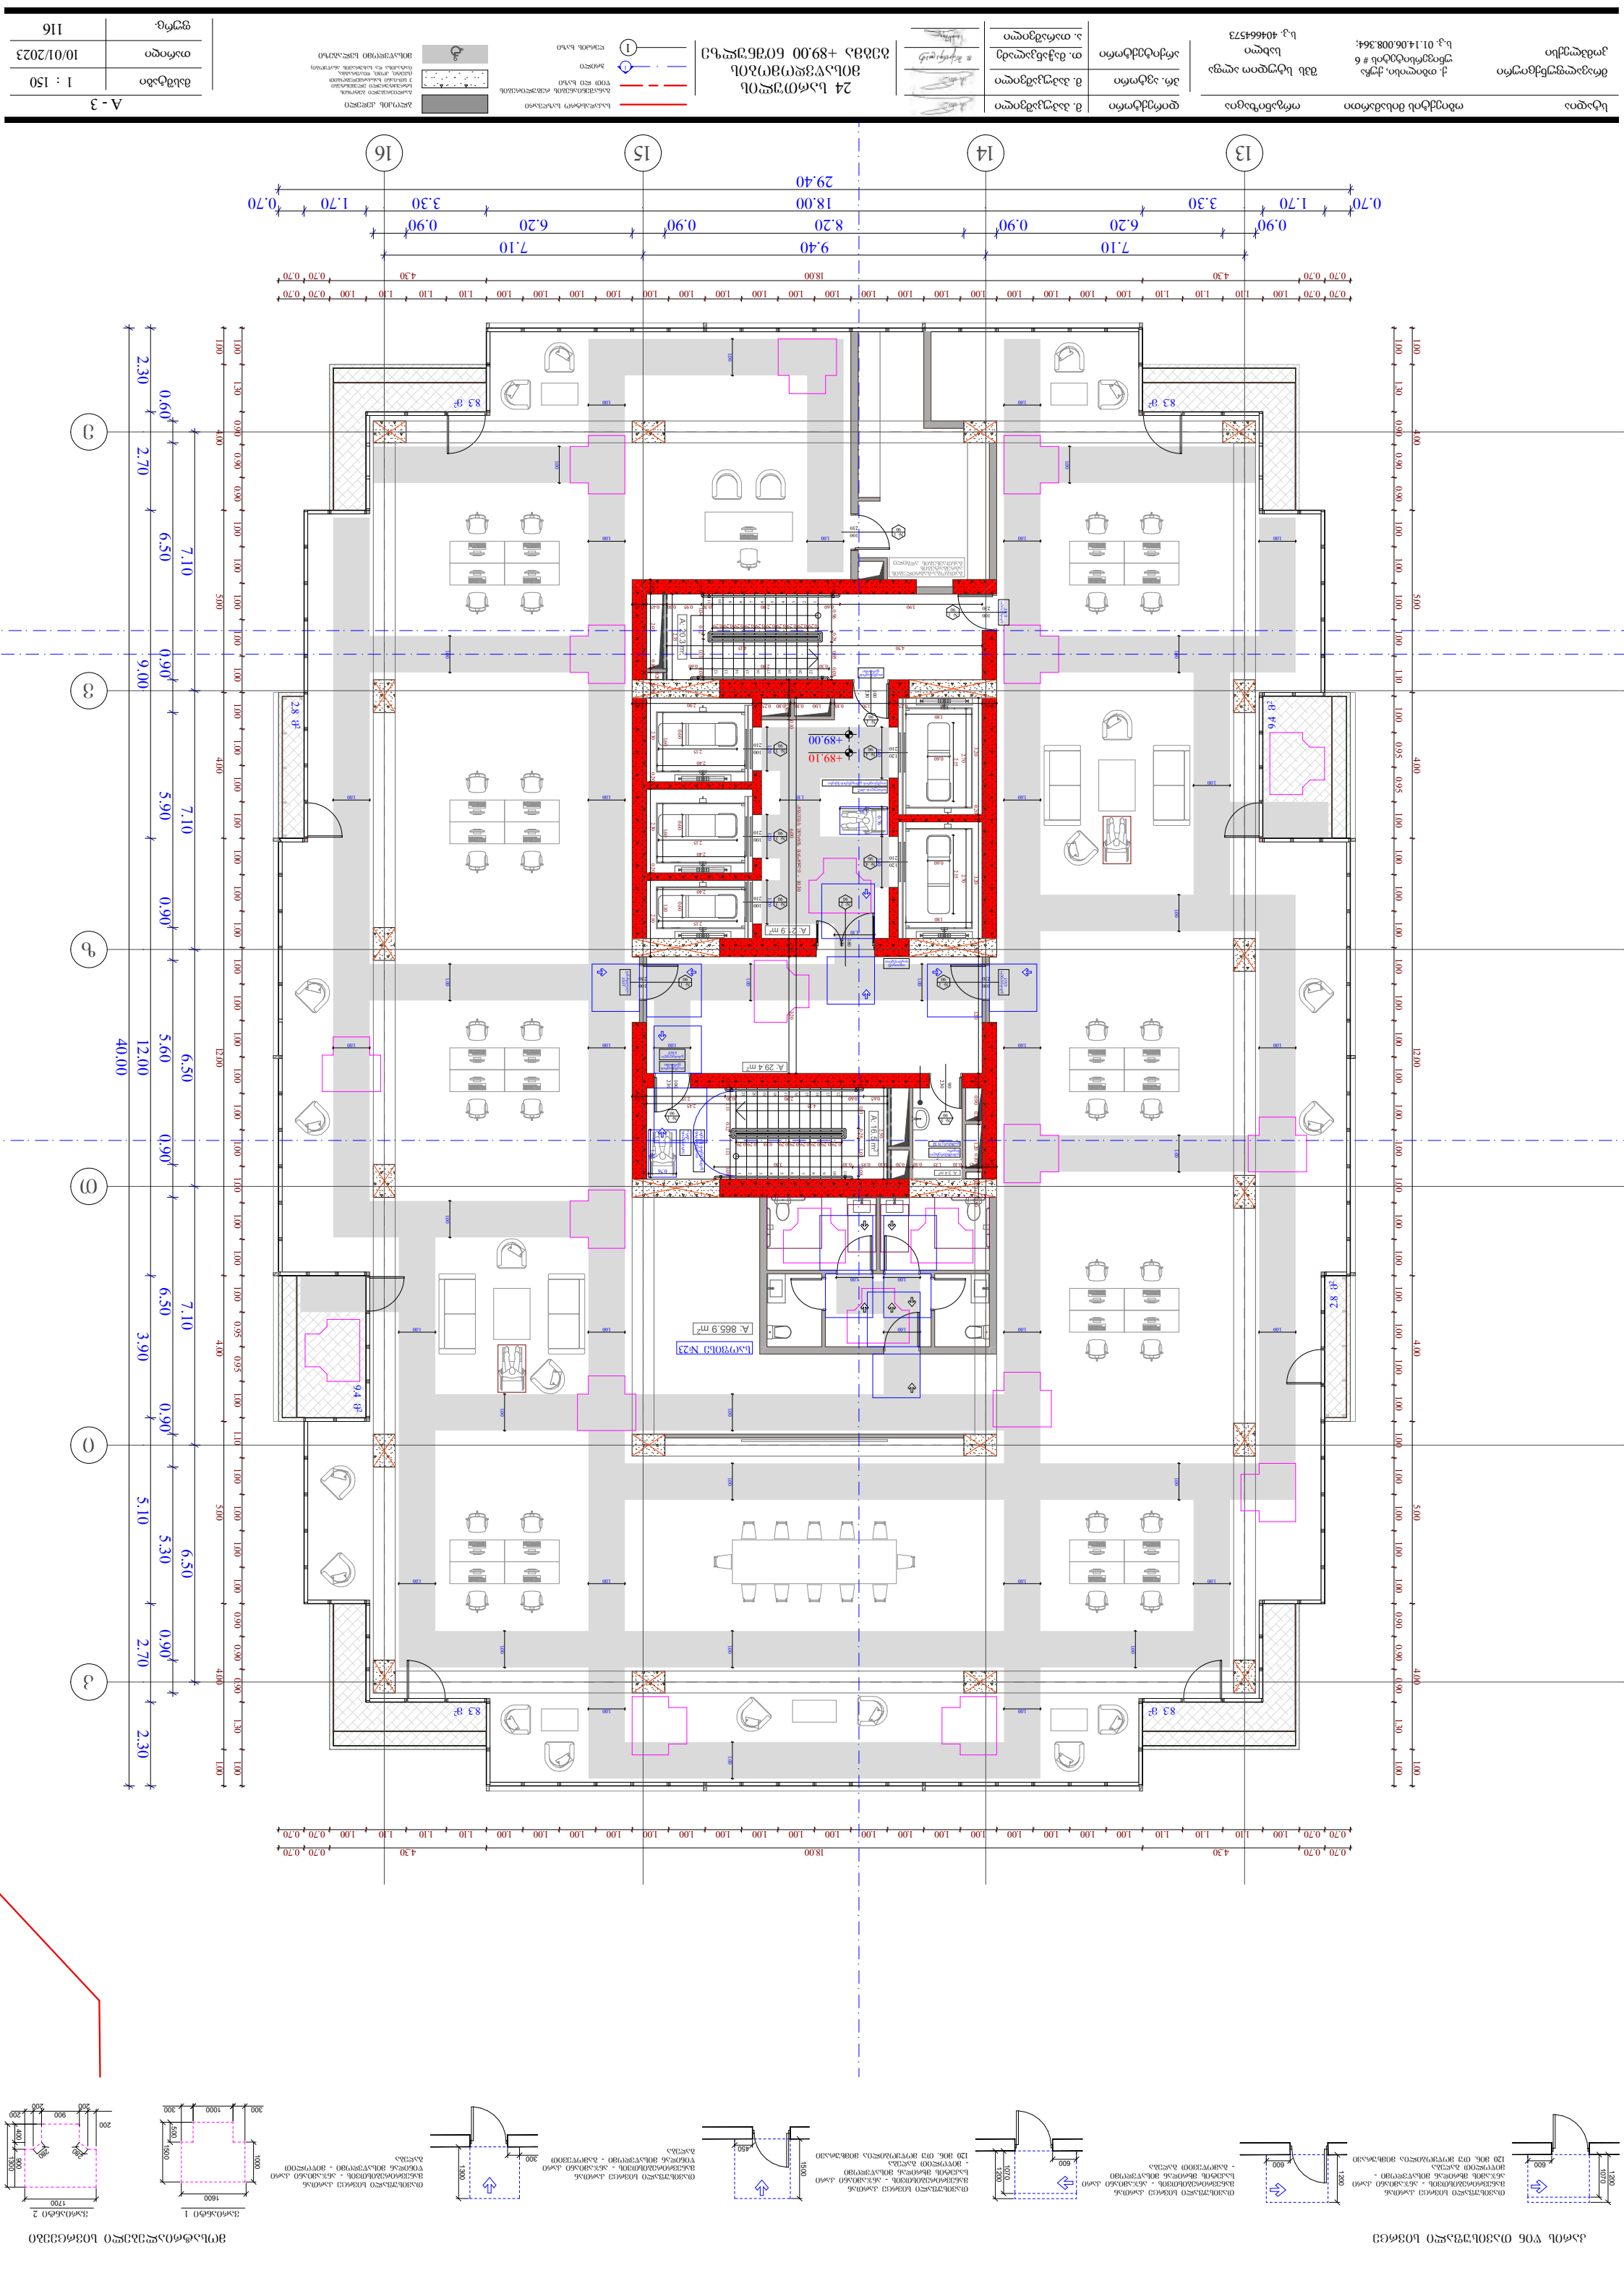







მასშტაბი	A - 3
ნახატის №	1 : 150
თარიღი	10/01/2023
ფურც.	117

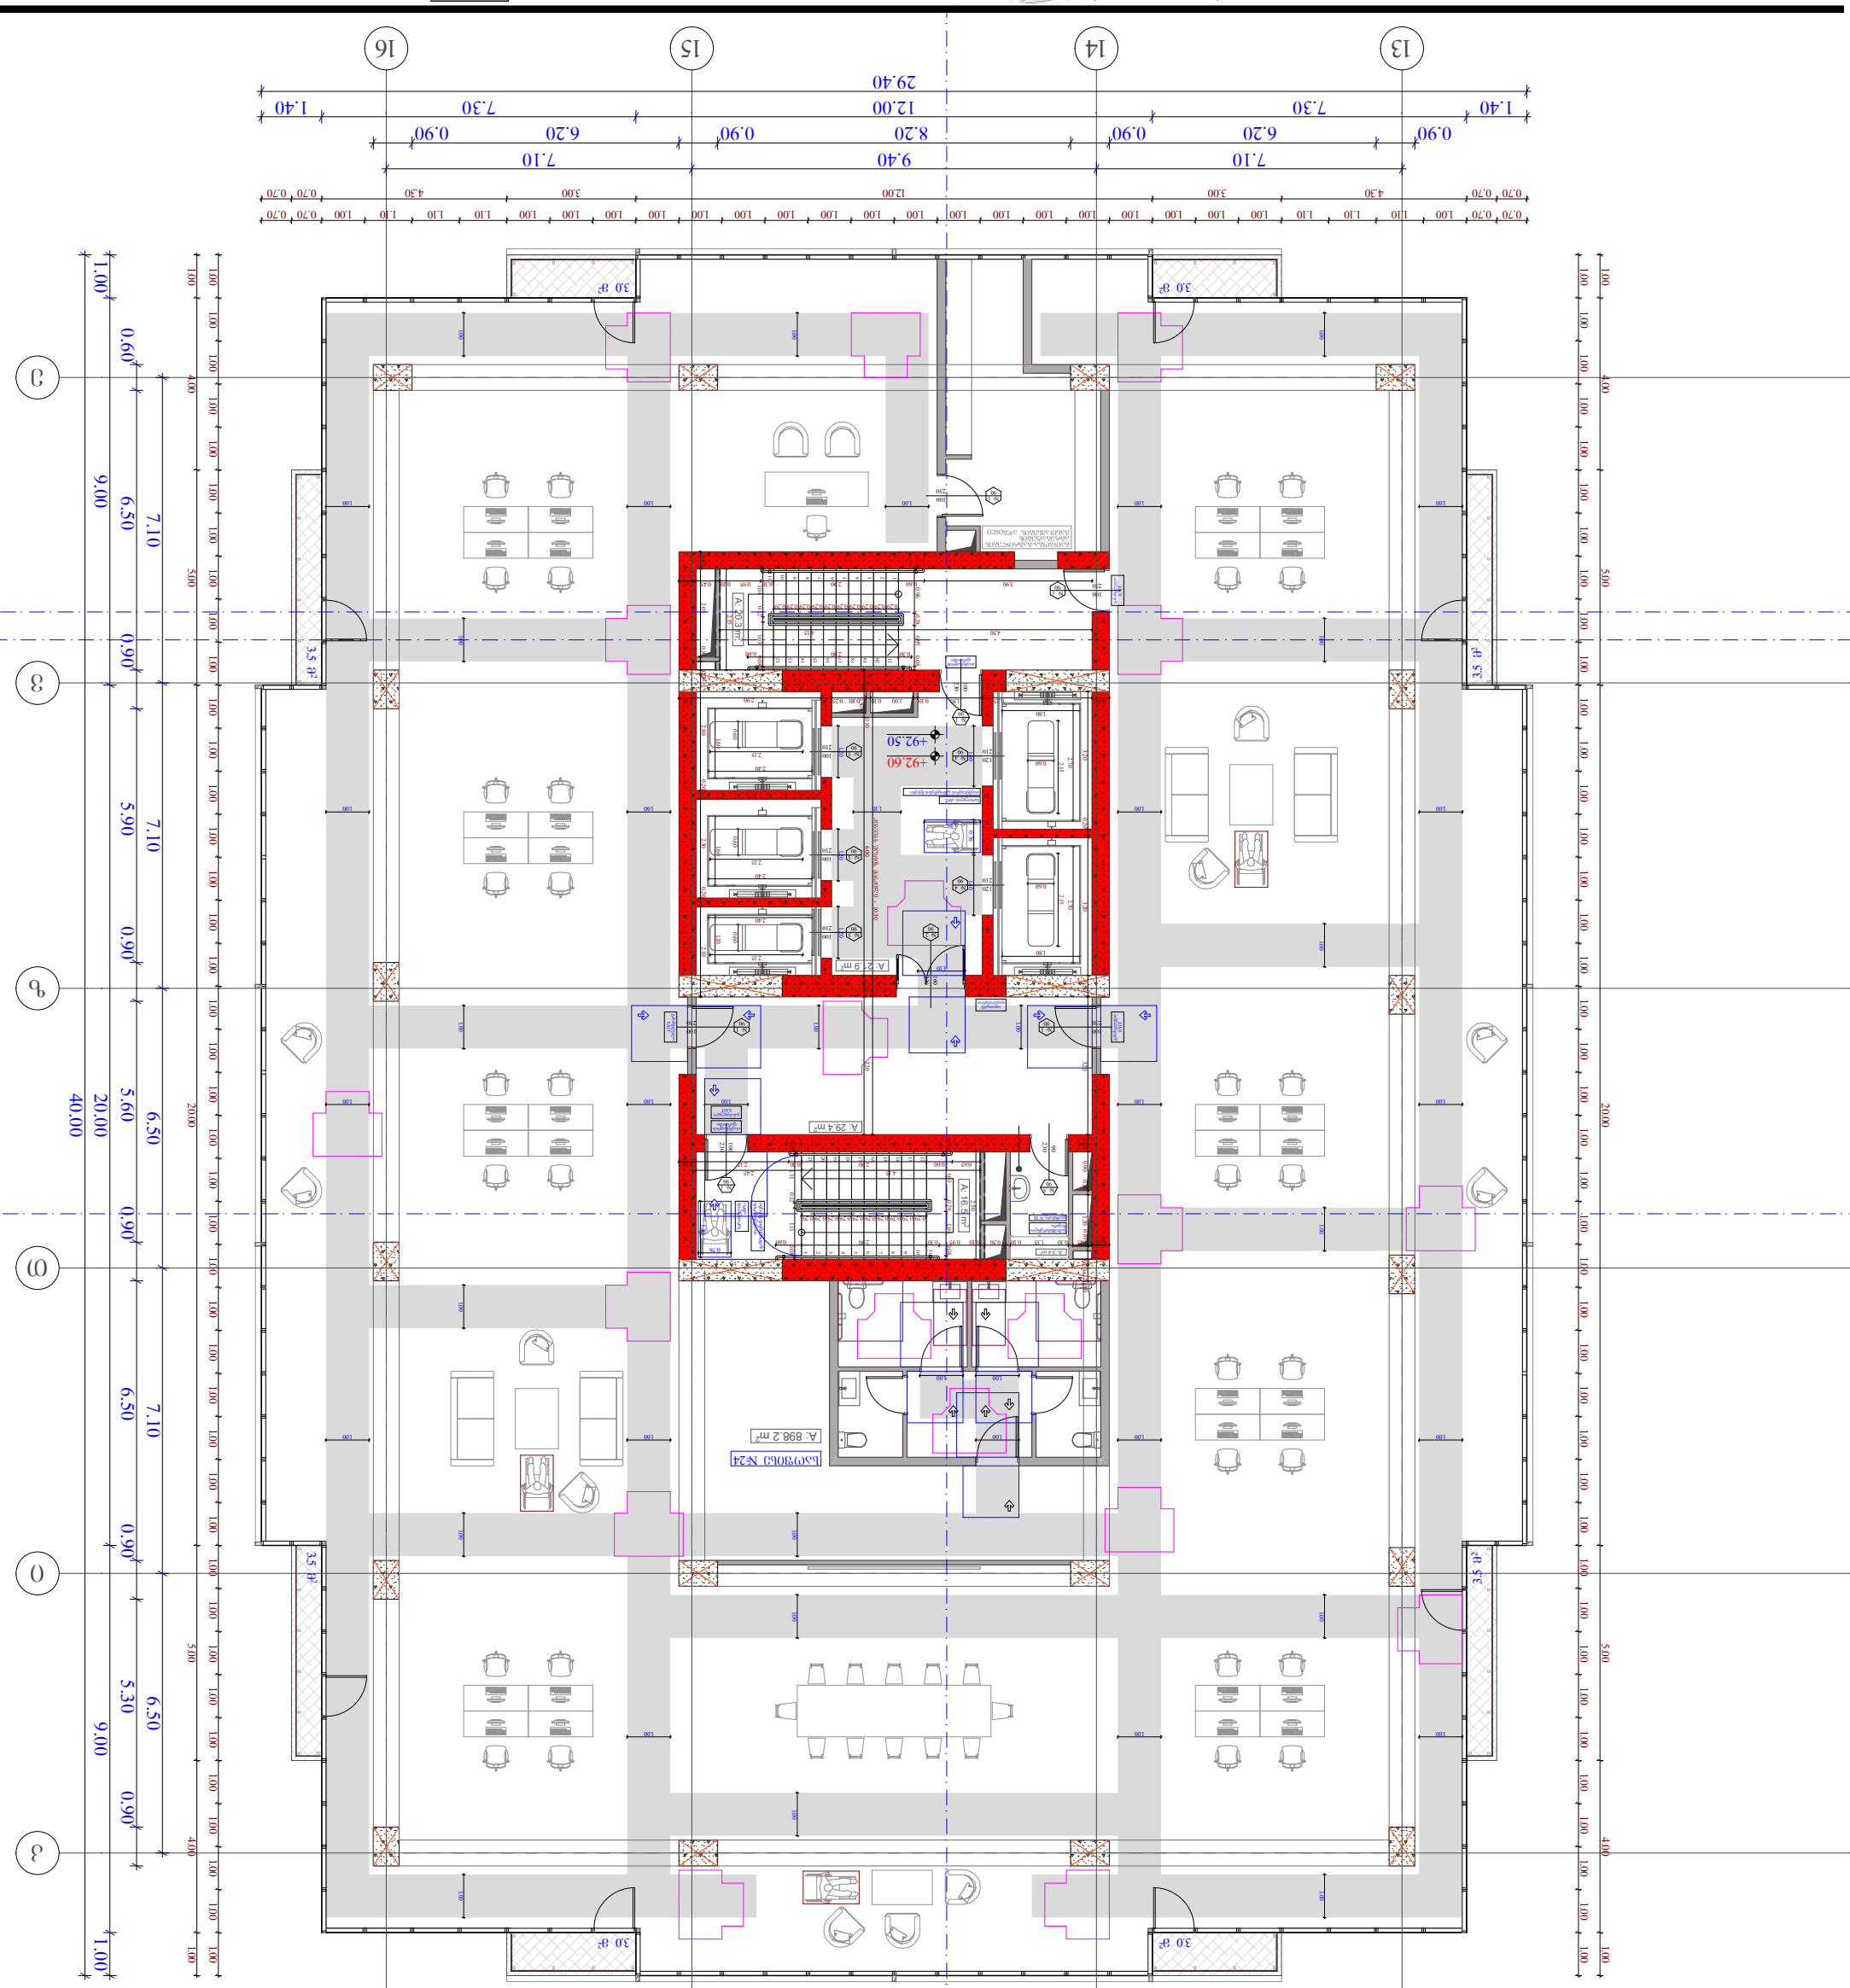

ვიტრაჟის ტიპი 1

ვიტრაჟის ტიპი 2

ფანჯრების ტიპები

კარების ტიპები

სამშენებლო ნებართვის გაცემის თარიღი	10/01/2023
ფურცლების რაოდენობა	118

მასშტაბი	1 : 150
ფორმატი	A - 3

პროექტის დასახელება	ქ. თბილისი, კეკელიძის ქუჩა # 6 ს.კ. 01.14.06.008.364; ს.კ. 404664573
ობიექტის ადგილმდებარეობა	მშენებარე სალაროები და სავაჭრო ფართები
დამკვეთი	შპს ,,ბიზნეს პარკი ვაკე''

ნახაზის დასახელება	არქიტექტურული გეგმა
ავტორი	ა. ბაქრაძე
ხელმძღვანელი	ნ. ბერიძე
კონტროლი	ა. ბაქრაძე

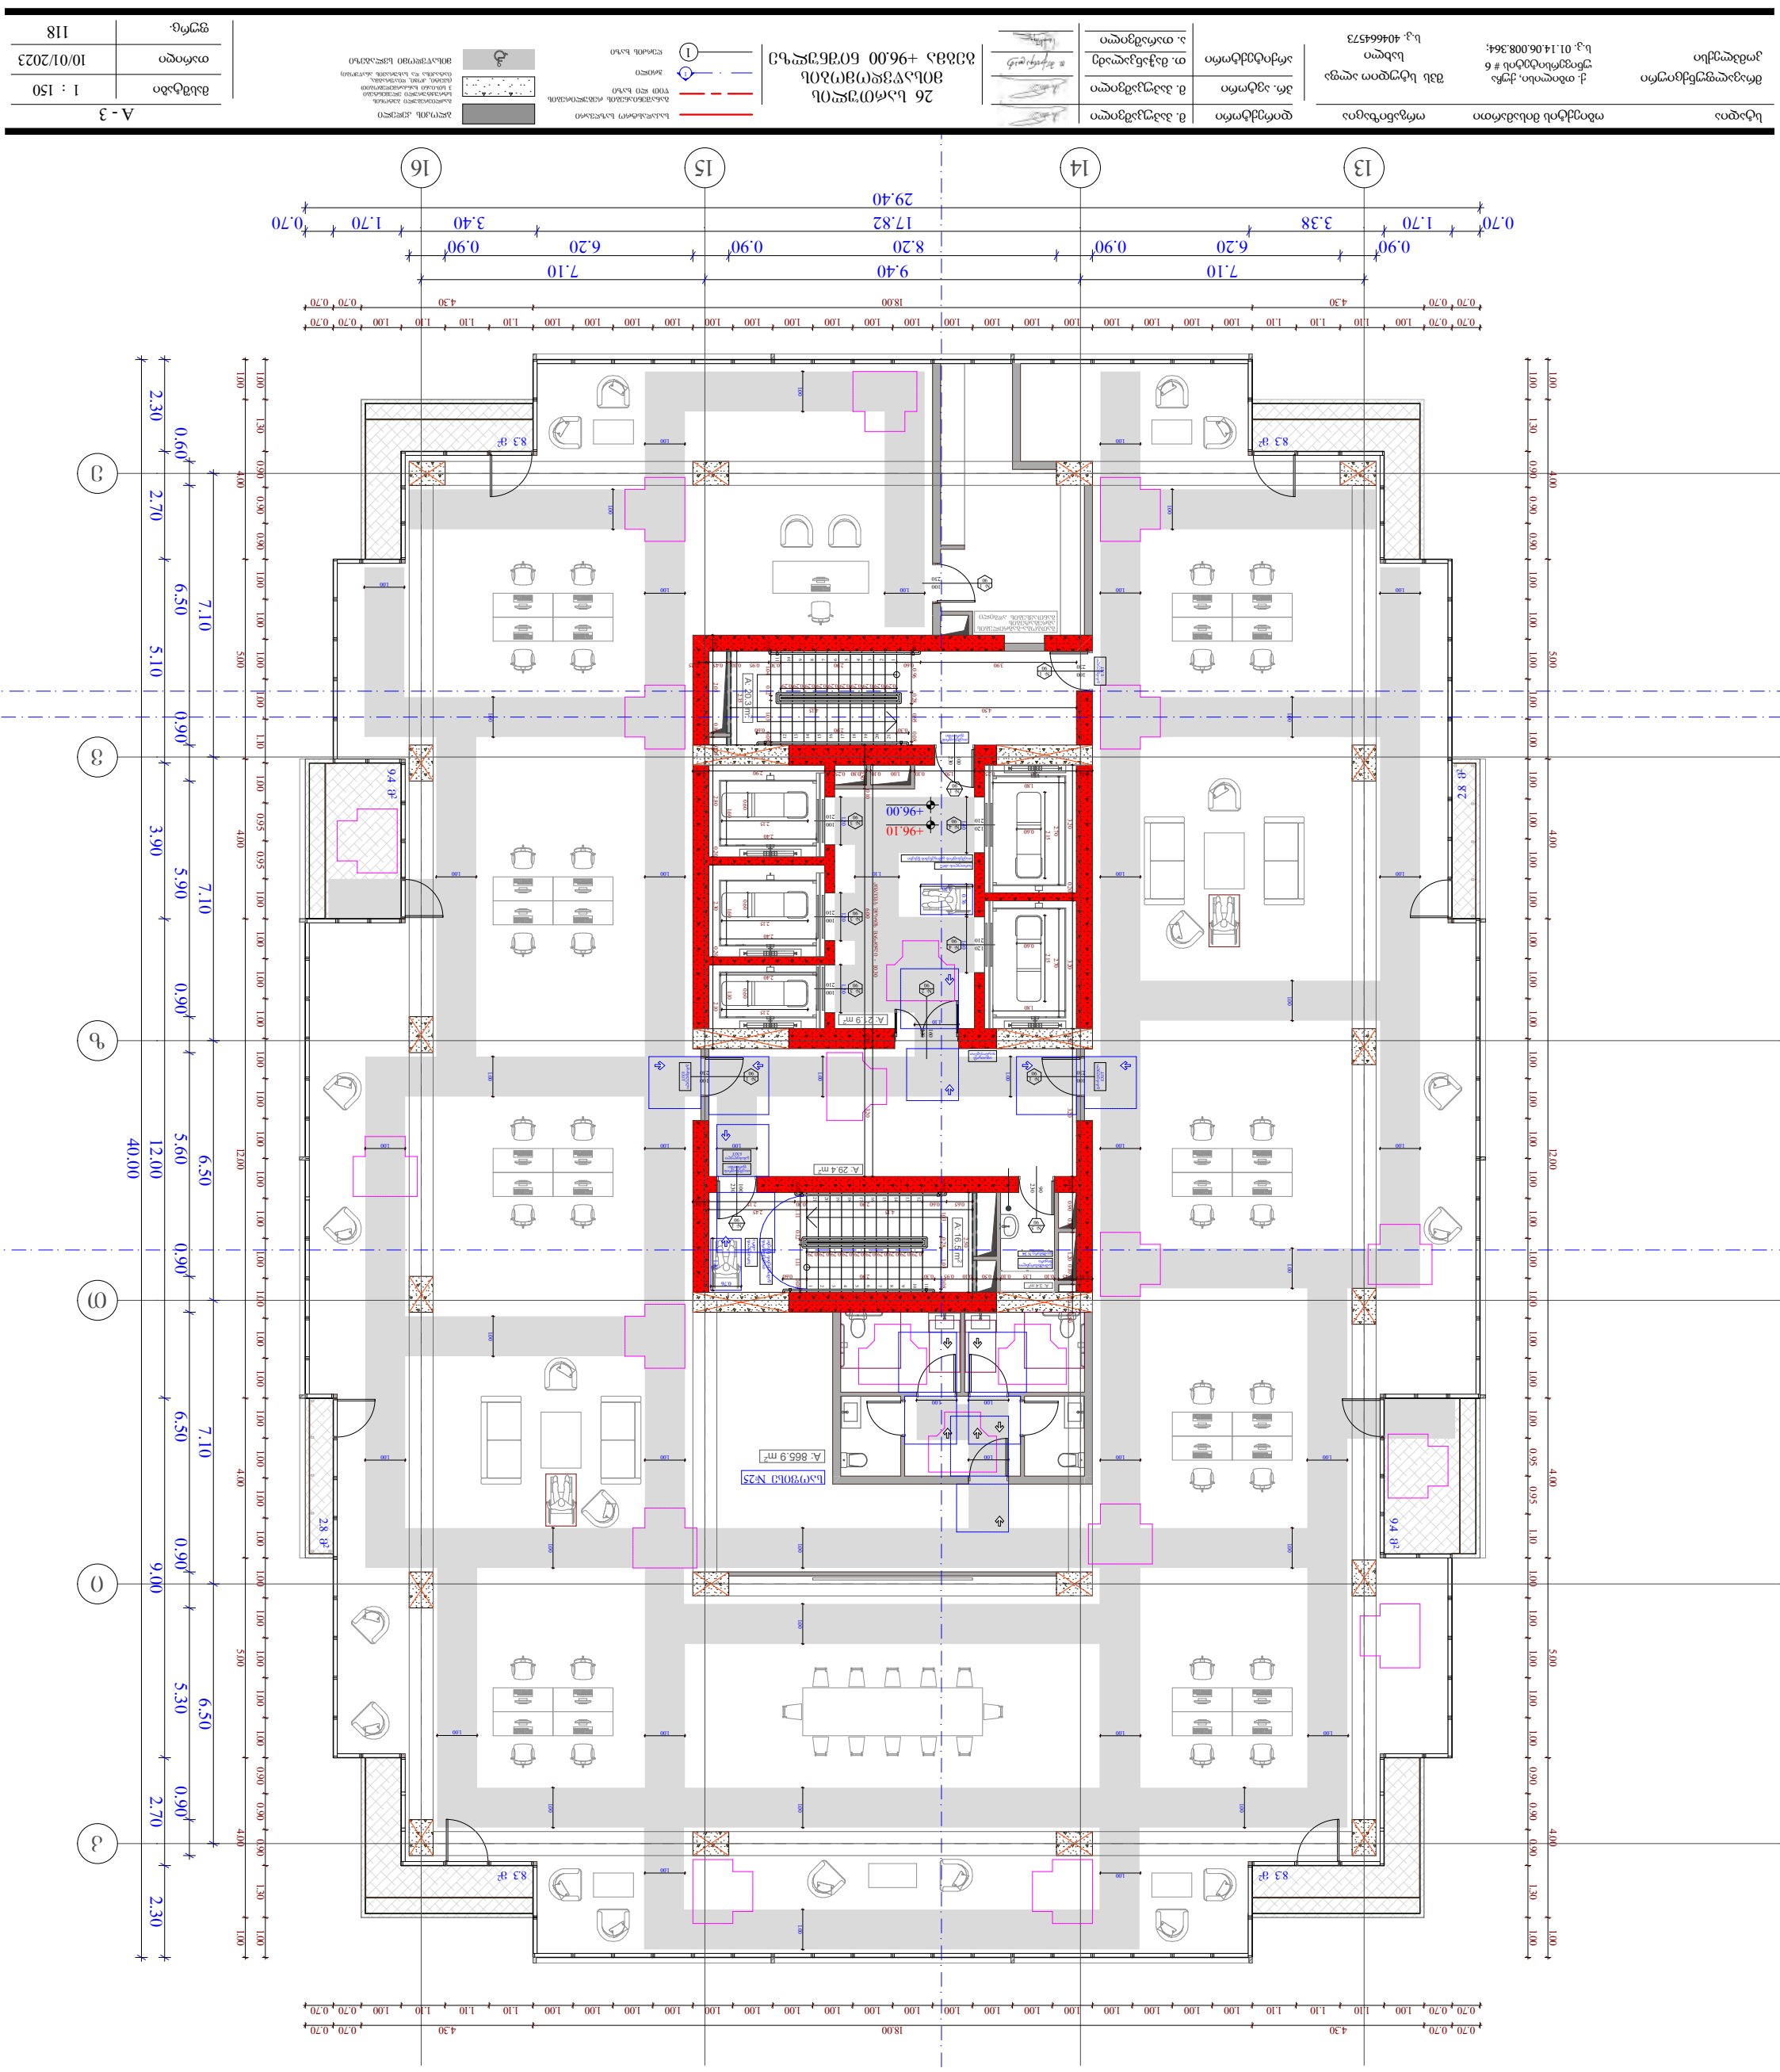
26 სართული
მთავარი +96.00 ნიშნულის
ტერასა +96.10
A: 865.9 m²
A-16 სველი წერტილი
8.3 მ²
2.8 მ²
9.4 მ²
0.70 0.70 1.00 1.10 1.10 1.10 1.10 1.00 1.00 1.00

სტადია	ტექნიკური პროექტი
ობიექტის დასახელება	მრავალფუნქციური კომპლექსის მშენებლობა
ობიექტის მისამართი	ქ. თბილისი, კეკელიძის ქუჩა # 6 ს.კ. 01.14.06.008.364;
დამკვეთი	შპს ,,ნიკორა ენერგია ს.კ. 404664573



ნახაზის ტიპი			
ნახაზის ნომერი	A - 3		
მასშტაბი	1 : 150		
თარიღი	10/01/2023		

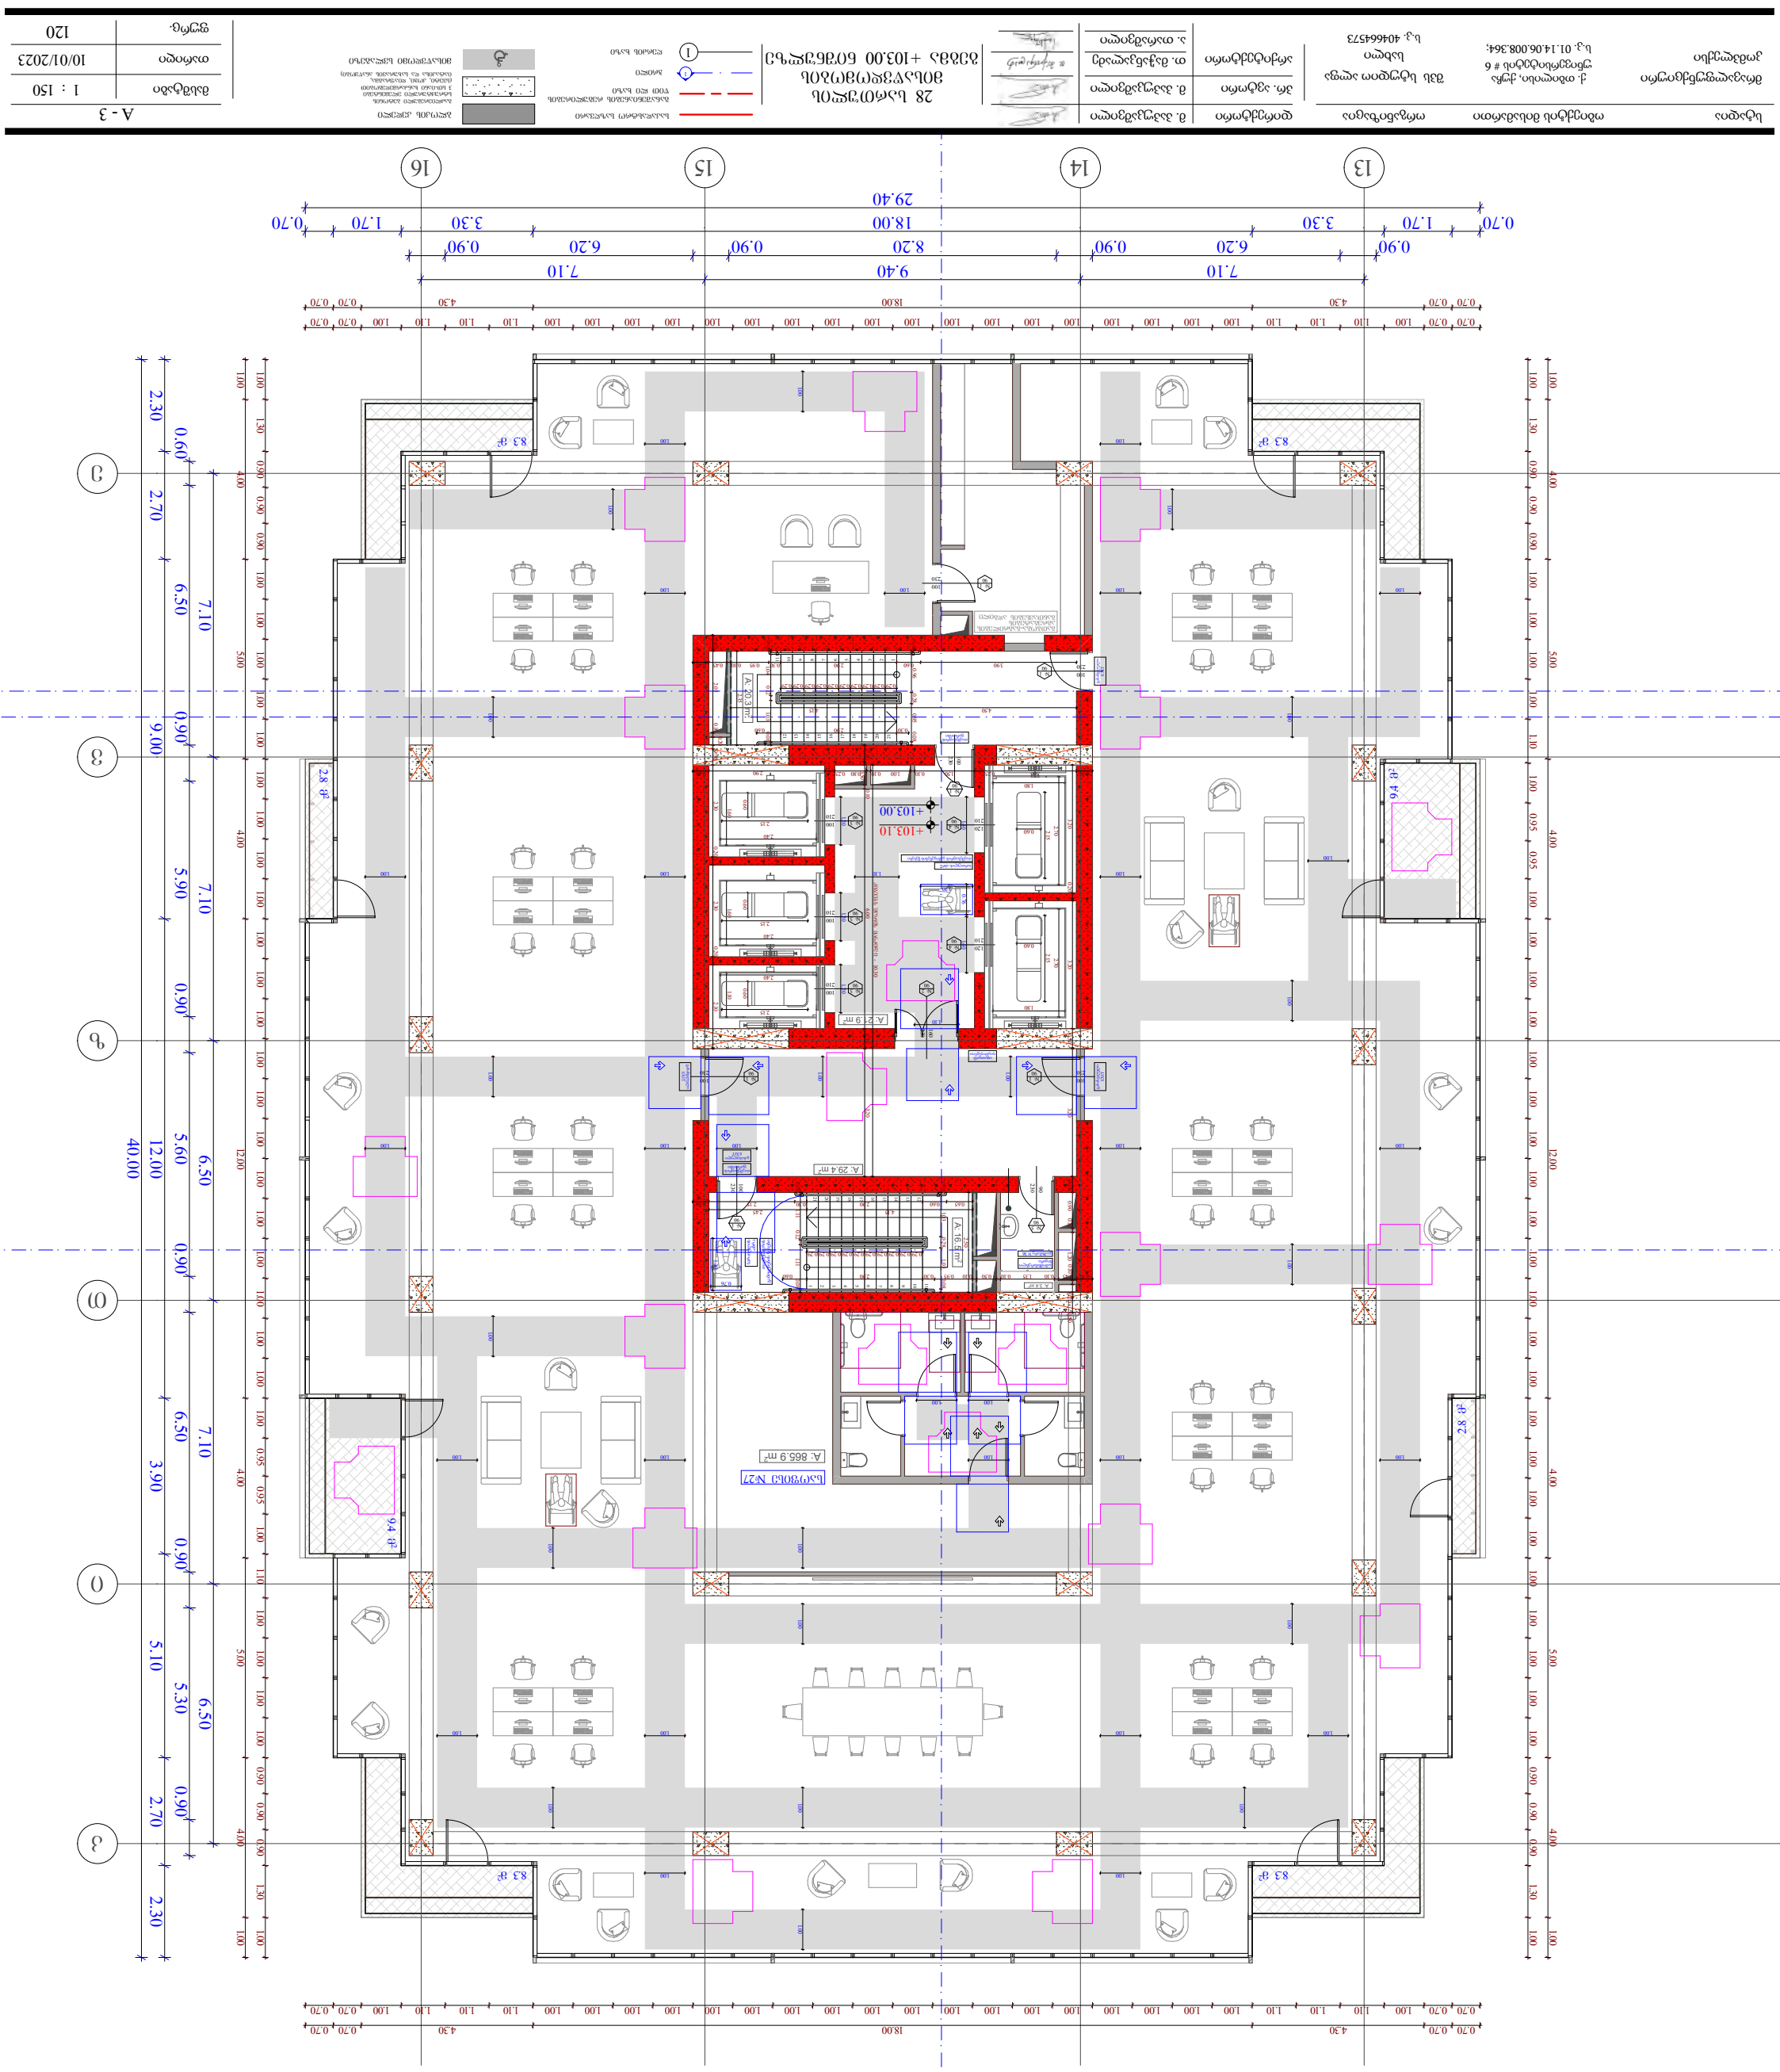


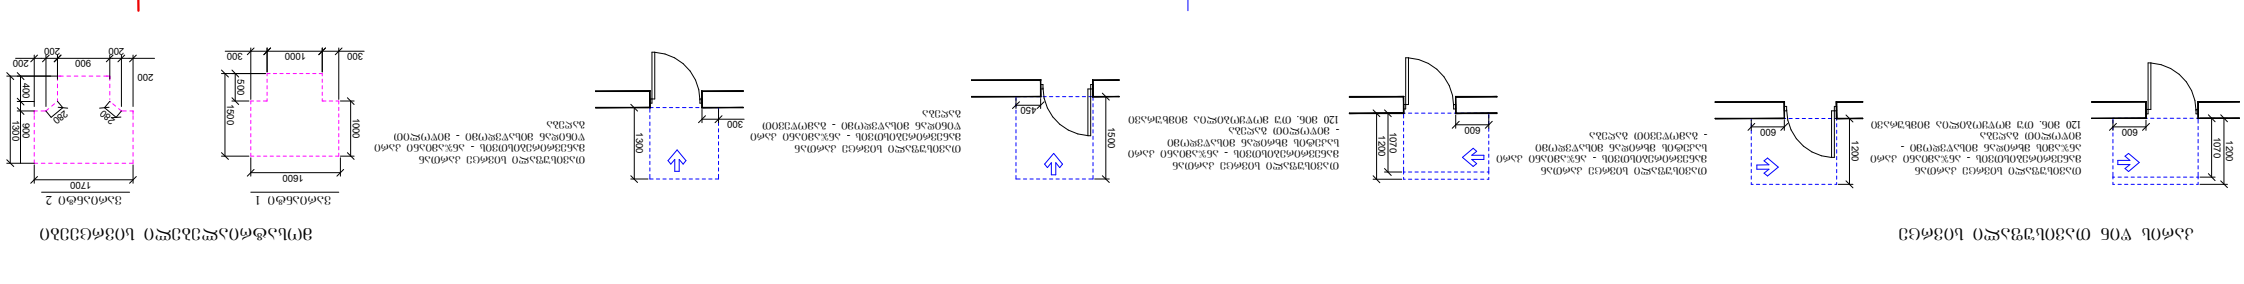

ვერტიკალური ბეტონის ელემენტების ნახაზი

სტადია	ობიექტის მისამართი	დამკვეთი	
დამუშავებულია	ქ. თბილისი, კეკელიძის ქუჩა # 6 ს.კ. 01.14.06.008.364;	მშენებლობის ეტაპი სამშენებლო	მშენებლობის ნებართვა ს.კ. 404664573
შემსრულებელი	ა. ბაქრაძე		
შემოწმებულია	ნ. ბაქრაძე		
შემოწმებულია	ო. ბაქრაძე		
	ს. თარხნიშვილი		









ნახაზის დასახელება	ობიექტის მისამართი	დამკვეთი	
პროექტის ეტაპი			
ფურცლის დასახელება		ფურცლის ნომერი	ფურცლების საერთო რაოდენობა
ავტორი	ხელმძღვანელი		
დ. ბაქრაძე			
დ. ბაქრაძე			

30 სართულიანი ბინათმშენებლობის კომპლექსი +115.10 ნიშნულზე

	ასაწყობი ელემენტი
	ბეტონი
	ღია ხვრელი
	ასაწყობი ელემენტის ანაბეჭდი
	ასაწყობი ელემენტის ანაბეჭდი
	3 სმ-იანი ბაზალტის ფილა
	ფილების ზედა ნიშნული

მასშტაბი	A - 3
თარიღი	10/01/2023
ფურც.	123

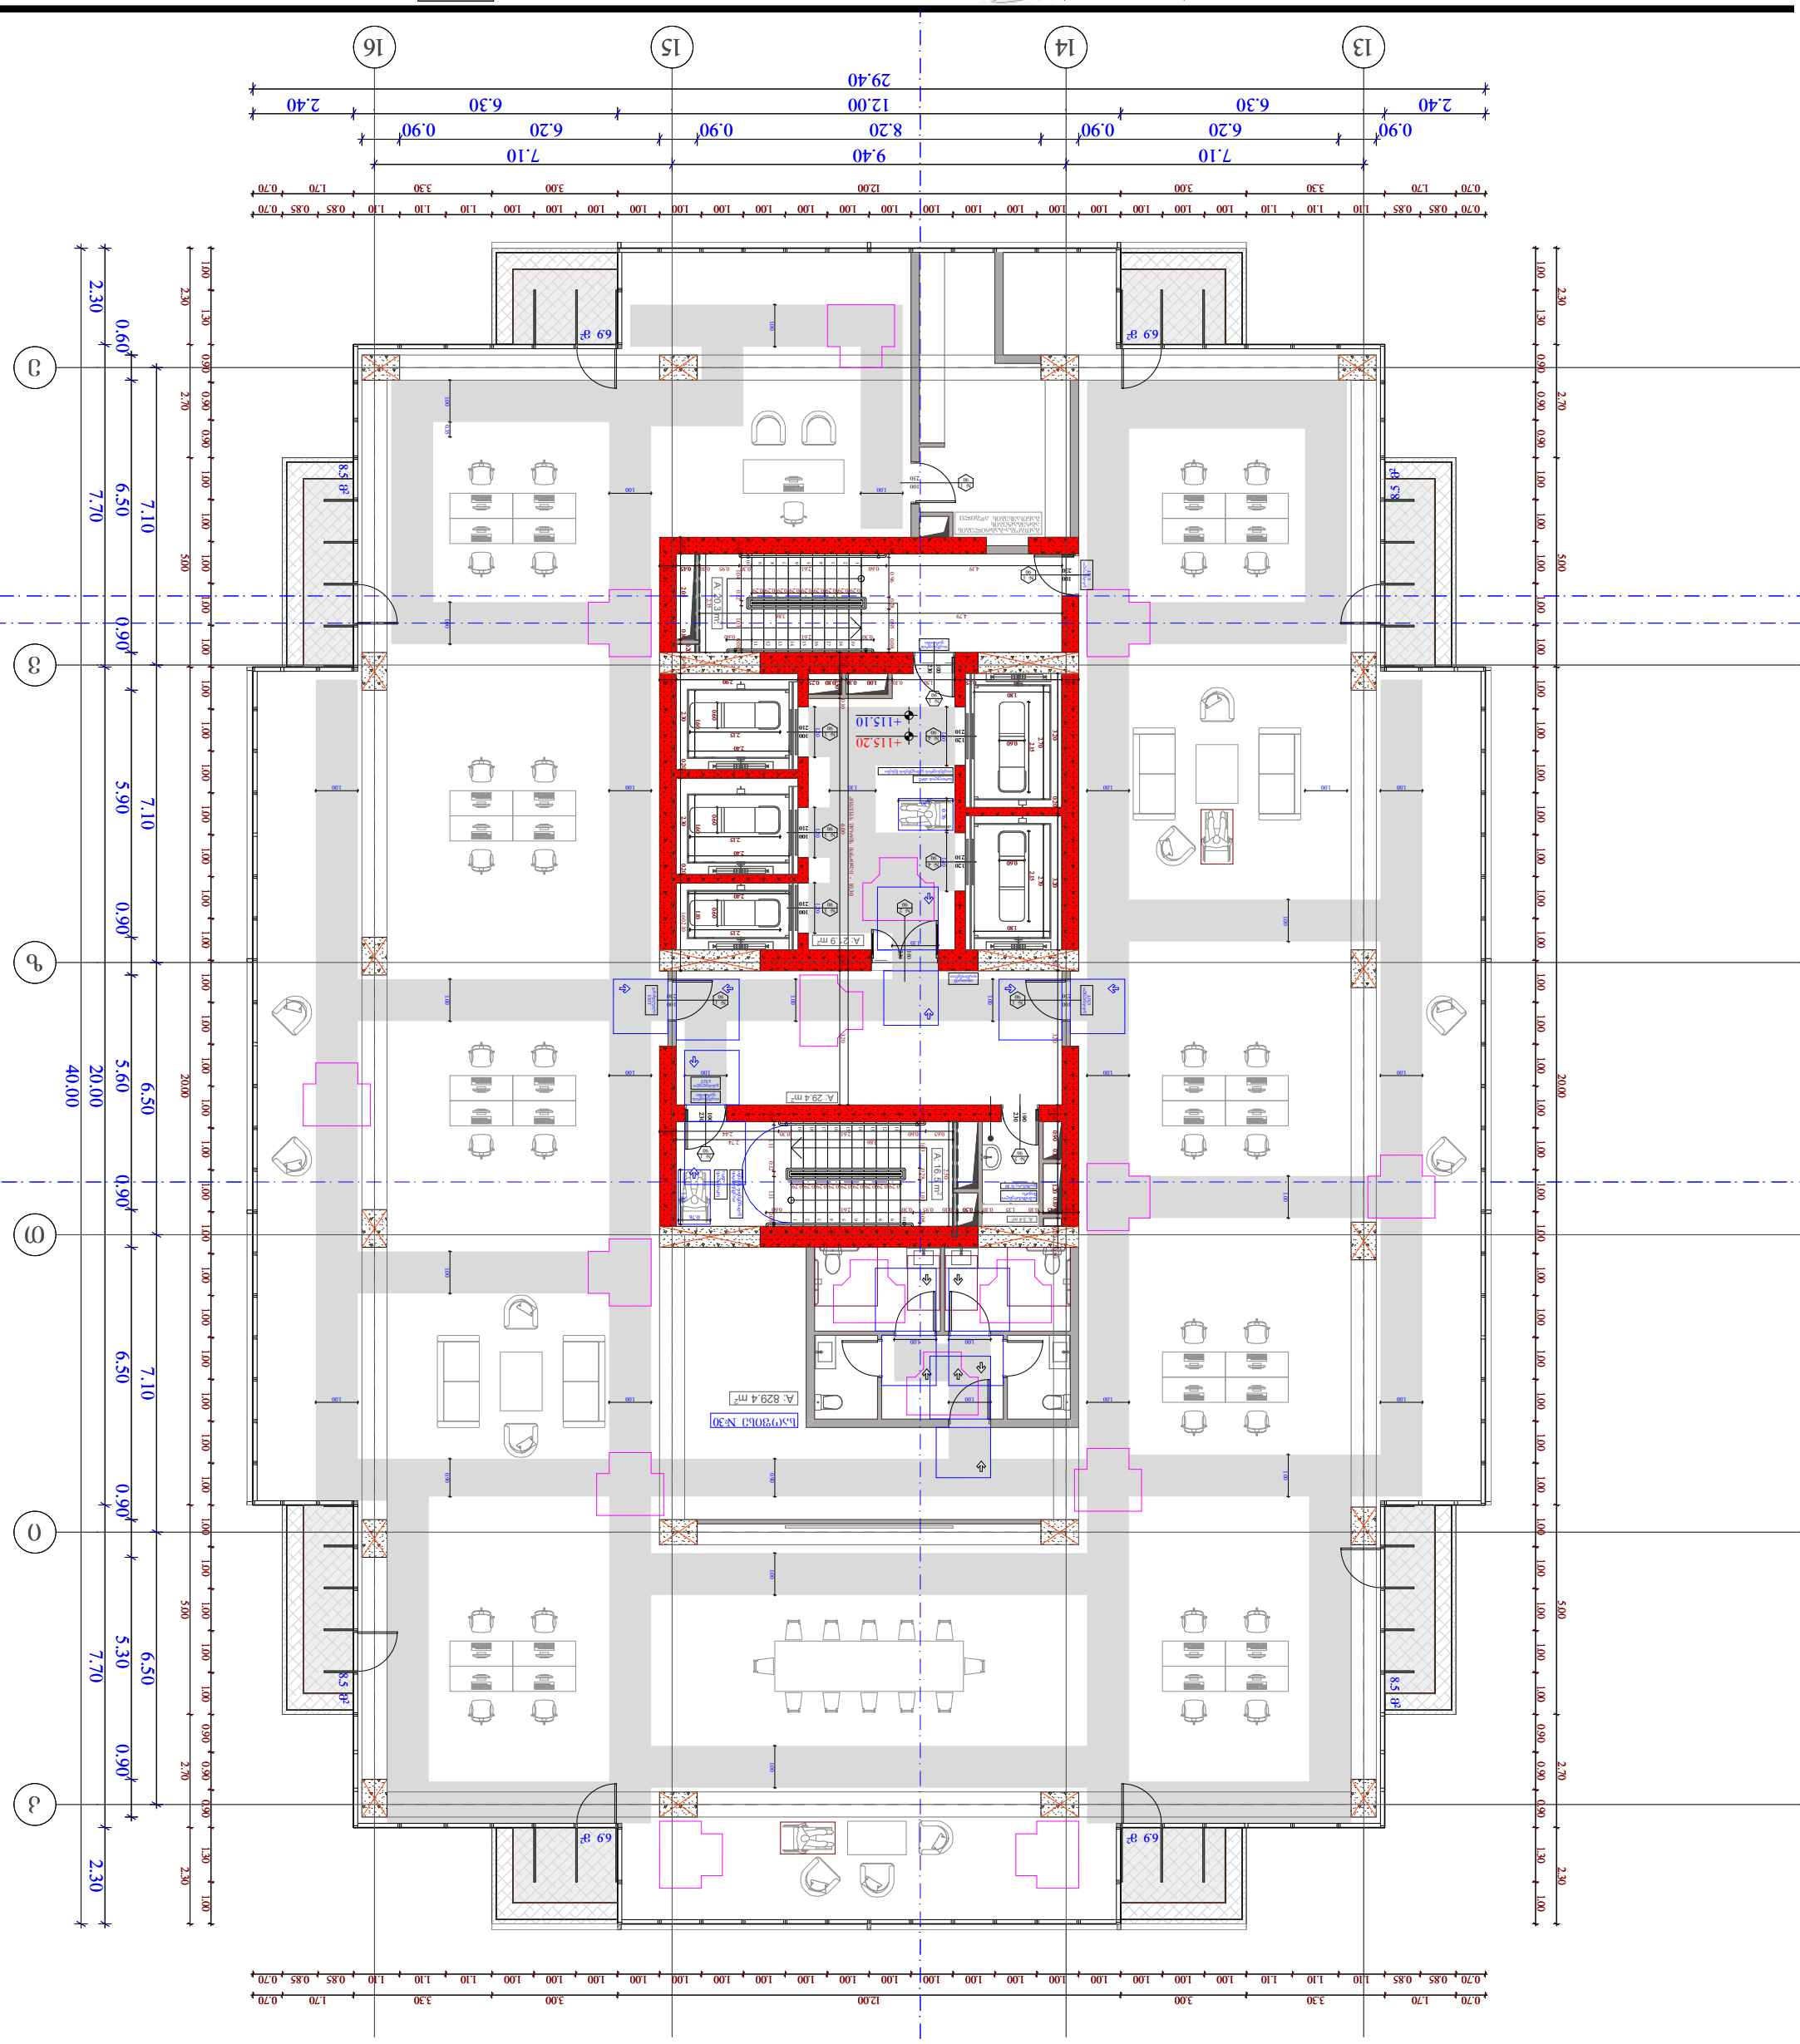

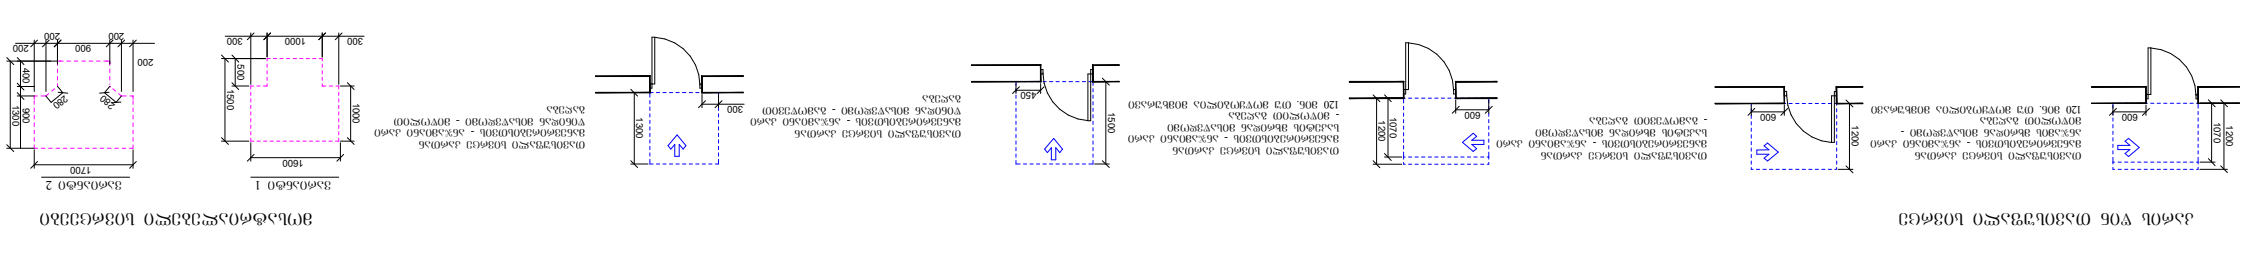

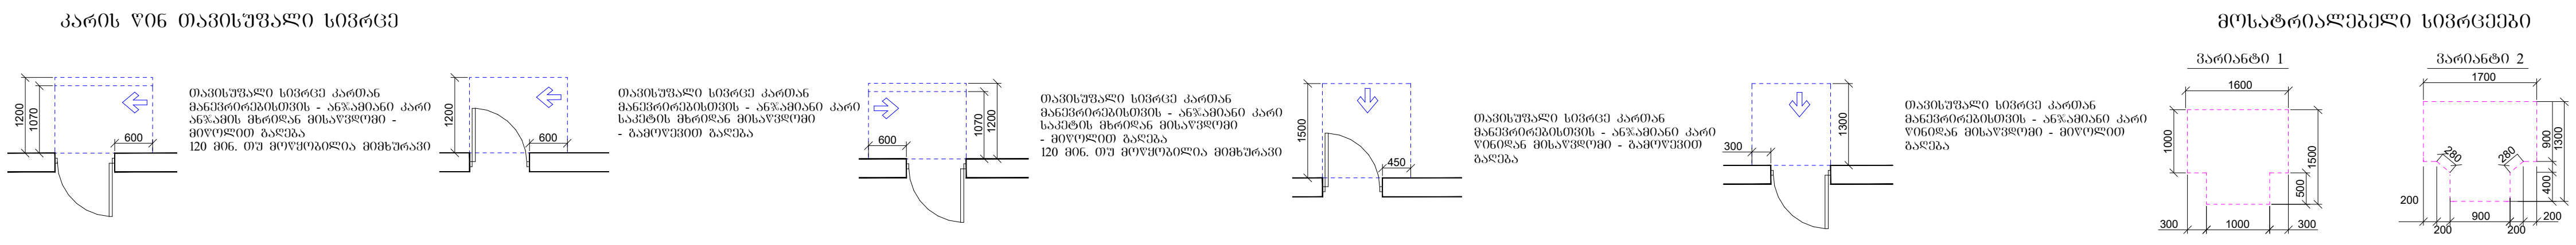

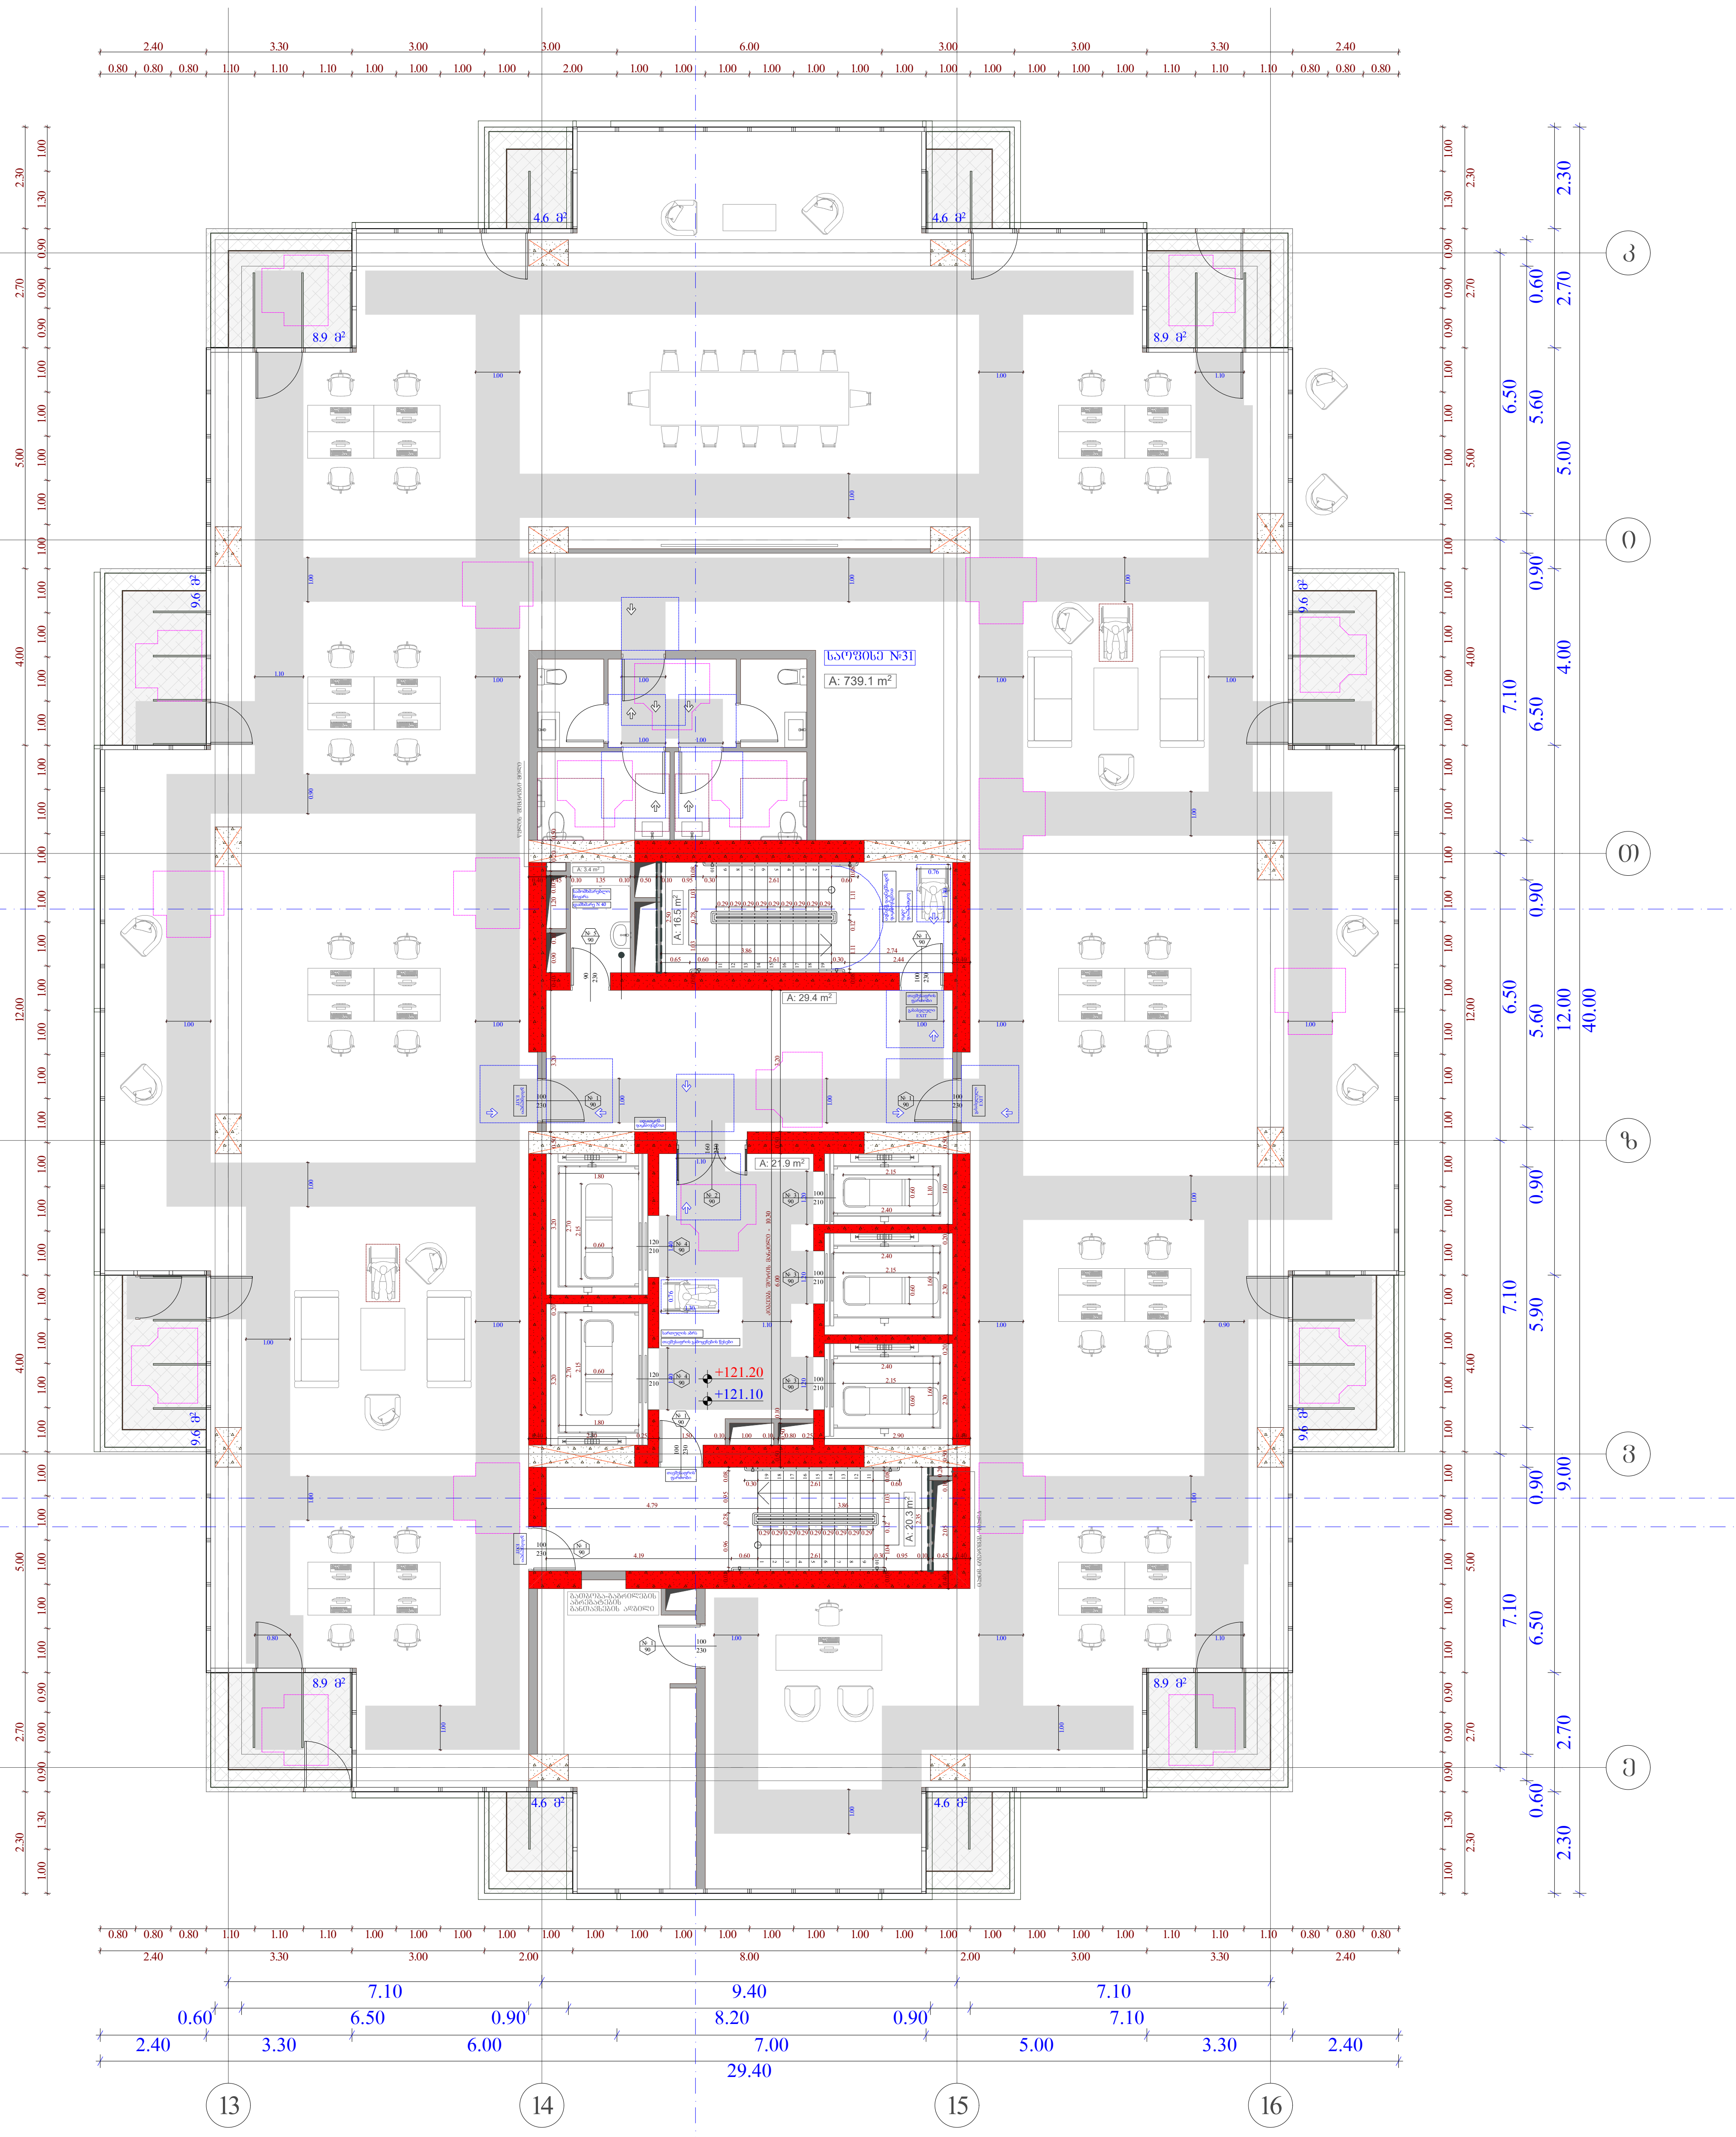

სტადია	ობიექტის მისამართი	ორგანიზაცია
მრავალფუნქციური კომპლექსი	ქ. თბილისი, ქუჩა უნივერსიტეტის # 6 ს.კ. 01.14.06.008.364;	შპს სტუდიო ალფა სახლი ს.კ. 404664573

დირექტორი	მ. პაპუკაშვილი	
პრ. ავტორი	მ. პაპუკაშვილი	
არქიტექტორი	თ. მაჭანკალაძე	
	ა. თარაშვილი	

32 სართულის მისაწვდომობის გეგმა +121.10 ნიშნულზე

- საკადასტრო საზღვარი
- განაშენიანების რეგულირების წით ლი ხაზი
- ჭრილი
- ღერძის ხაზი
- ბლოკის კედელი
- გაძლიერებული ბეტონის სტრუქტურული ელემენტები 3 სთ-იანი ხანძარმედეგობით (სვეტი, კოჭი, დიაფრაგმა, იატაკისა და სახურავის ანაწყობი)
- მისაწვდომი სვლაგეზი

A - 3	
მასშტაბი	1 : 150
თარიღი	10/01/2023
ფურც.	124

კარის წინ თავისუფალი სივრცე

მოსატრიალებელი სივრცეები

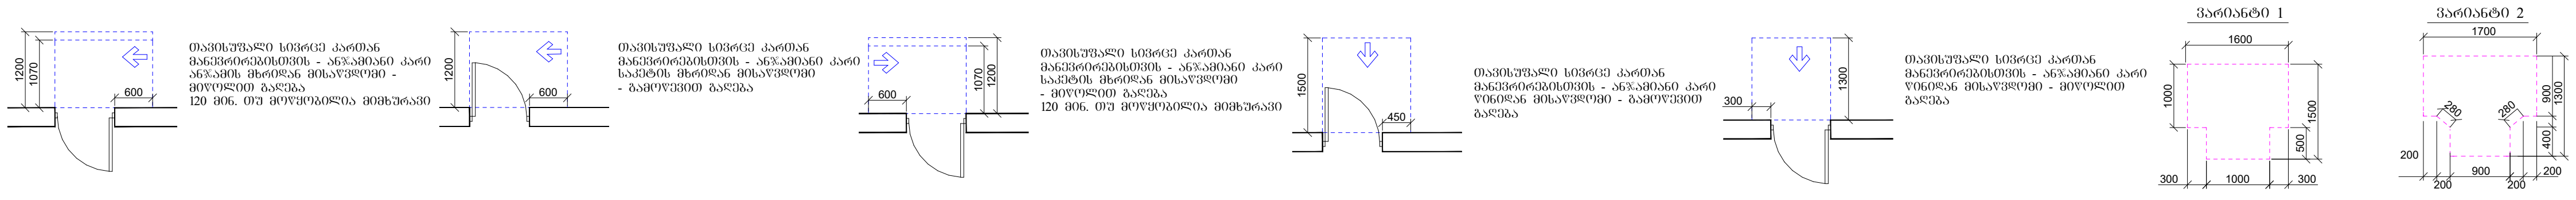

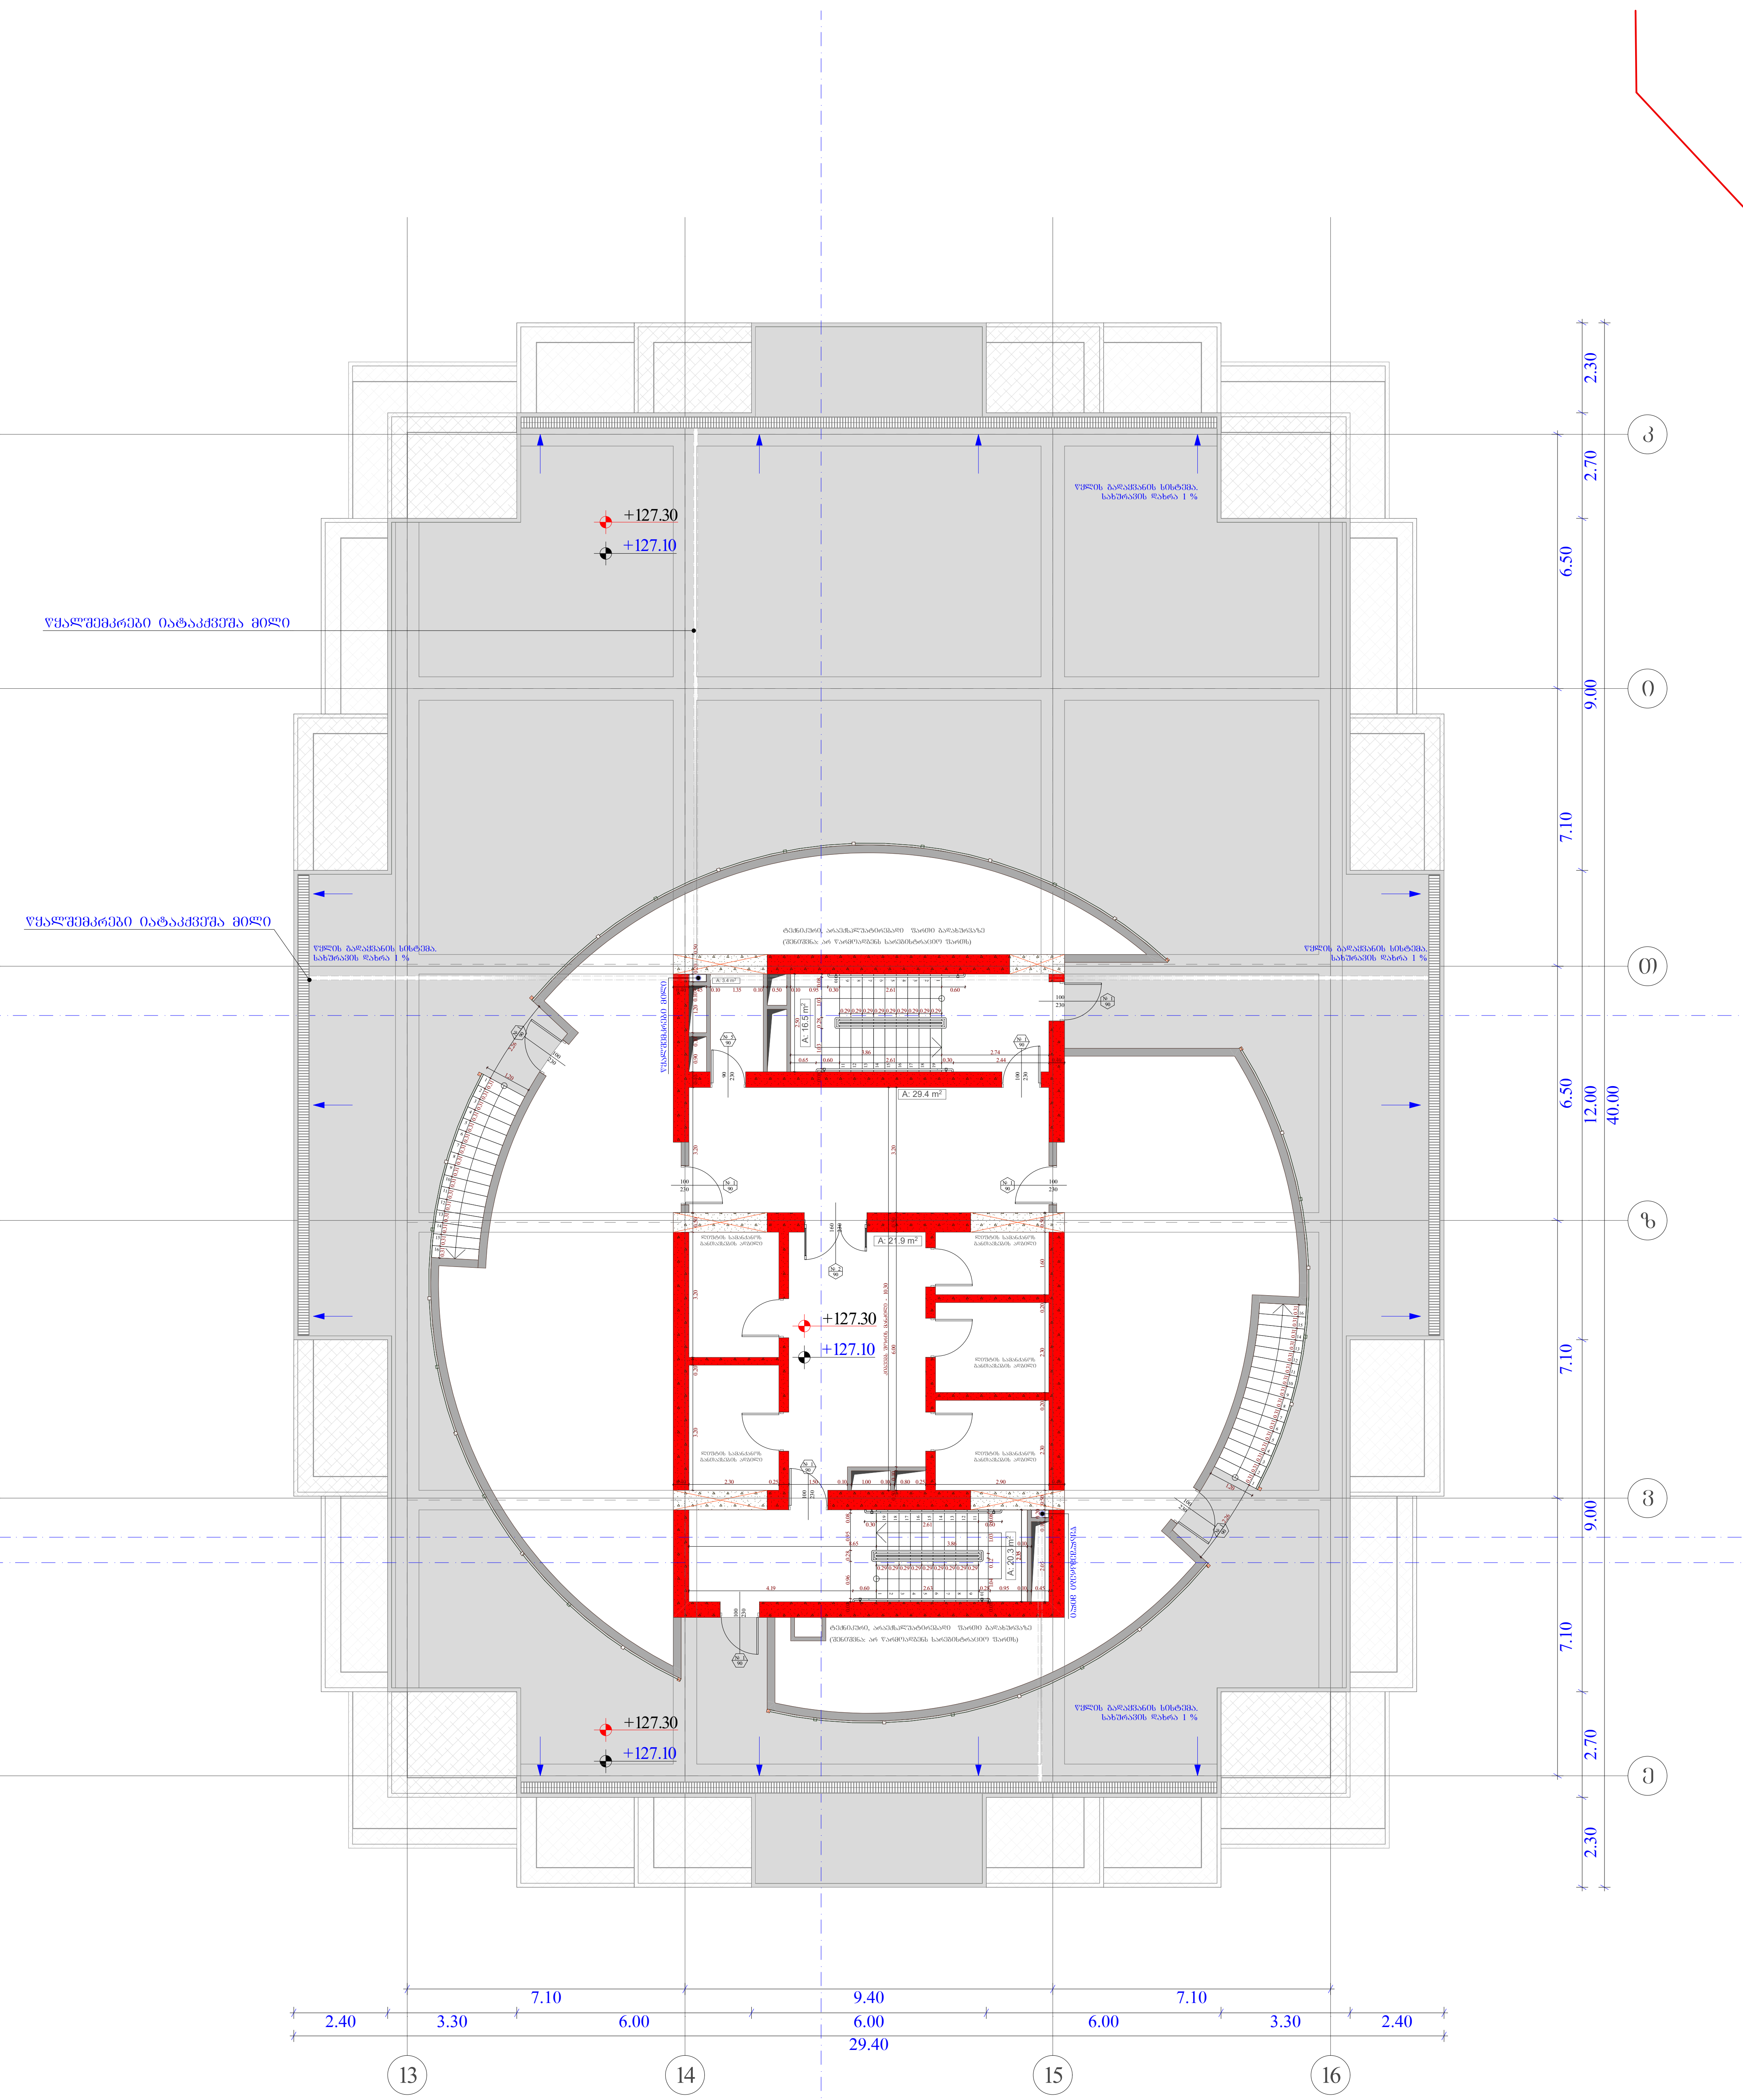

სტადია	ობიექტის მისამართი	ორგანიზაცია	დირექტორი	მ. პაპუკაშვილი
მრავალფუნქციური კომპლექსი	ქ. თბილისი, ქუჩა უნივერსიტეტის # 6 ს.კ. 01.14.06.008.364;	შპს სტუდიო ალფა სახლი ს.კ. 404664573	პრ. ავტორი	მ. პაპუკაშვილი
			არქიტექტორი	თ. მაჭანკალაძე
				ა. თარაშვილი

გადახურვის სართულის მისაწვდომობის გეგმა +127.10 ნიშნულზე

- საკადასტრო საზღვარი
- განაშენიანების რეგულირების წითელი ხაზი
- ჭრილი
- ღერძის ხაზი
- ბლოკის კედელი
- მისაწვდომი სვლაგეზი

A - 3	
მასშტაბი	1 : 150
თარიღი	10/01/2023
ფურც.	125

ზომა	1 : 150	A - 3	
თარიღი	10/01/2023		
ფურც.	126		

ნახაზის დასახელება	ობიექტის დასახელება	ობიექტის ადგილმდებარეობა	დამკვეთი ორგანიზაციის/ფიზიკური პირის დასახელება
არქიტექტორი			
კონსტრუქციების მთავარი ინჟინერი			
ინჟინერი			
ინჟინერი			
ინჟინერი			

+127.30
+127.10
+129.90
+129.80
R = 10.00
R = 11.25
ცოცხალი დატვირთვა 400 კგ/მ2
ფილტრის ტიპის ჩამდინარე ონკანი
ტერასის ზედაპირის დახრა 1 %
ტერასის ზედაპირის დახრა 1 %
ტერასის ზედაპირის დახრა 1 %

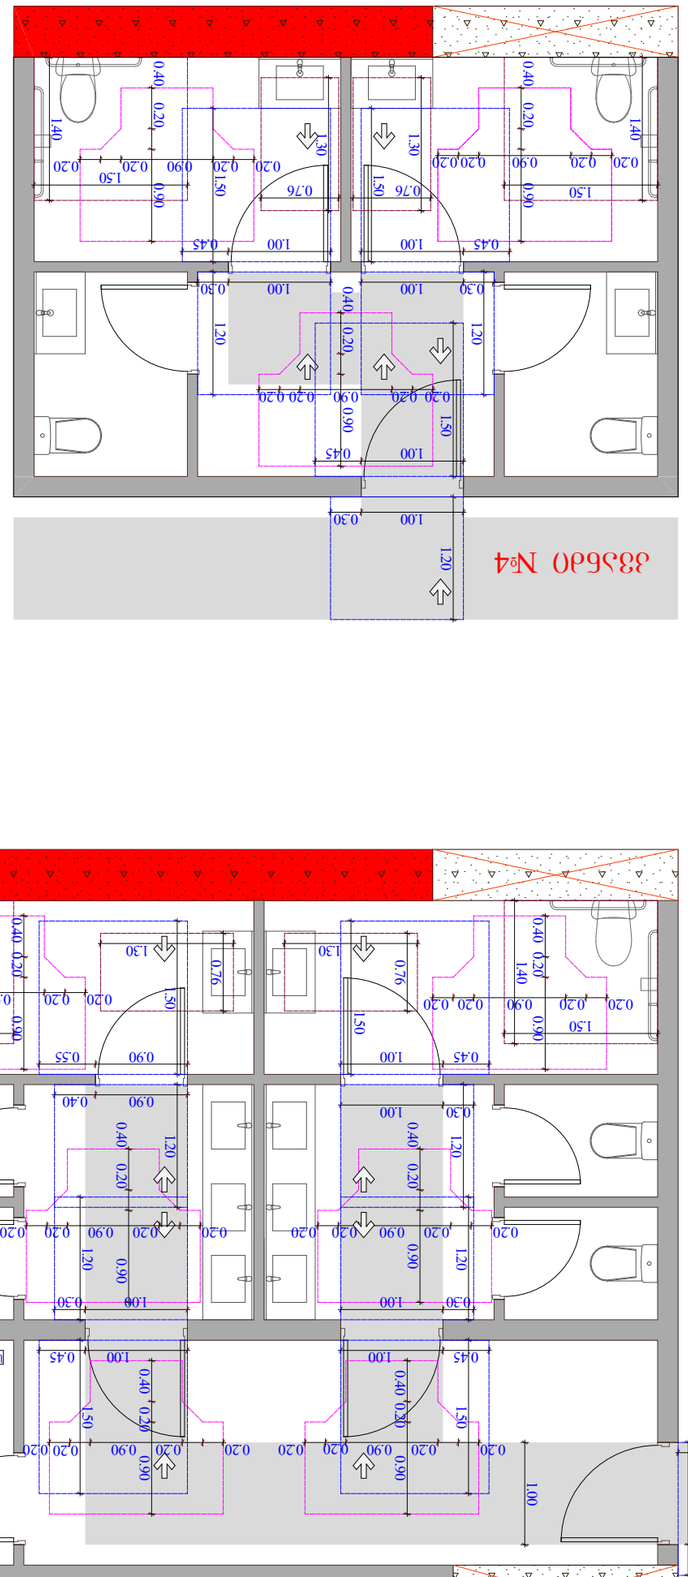
ა: 14.0 მ2
ა: 8.3 მ2
ა: 5.6 მ2
ა: 16.6 მ2
გასასვლელი EXIT
ელექტრო საშრობი
ხელსაბანი ტუალეტის ქაღალდის დამჭერით
ხელსაბანი ტუალეტის ქაღალდის დამჭერით
ელექტრო საშრობი


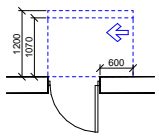


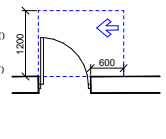

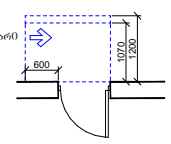


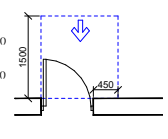


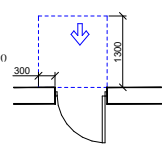


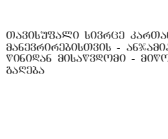


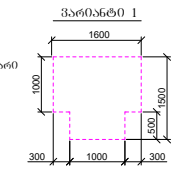

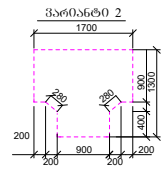

კვანძი №5

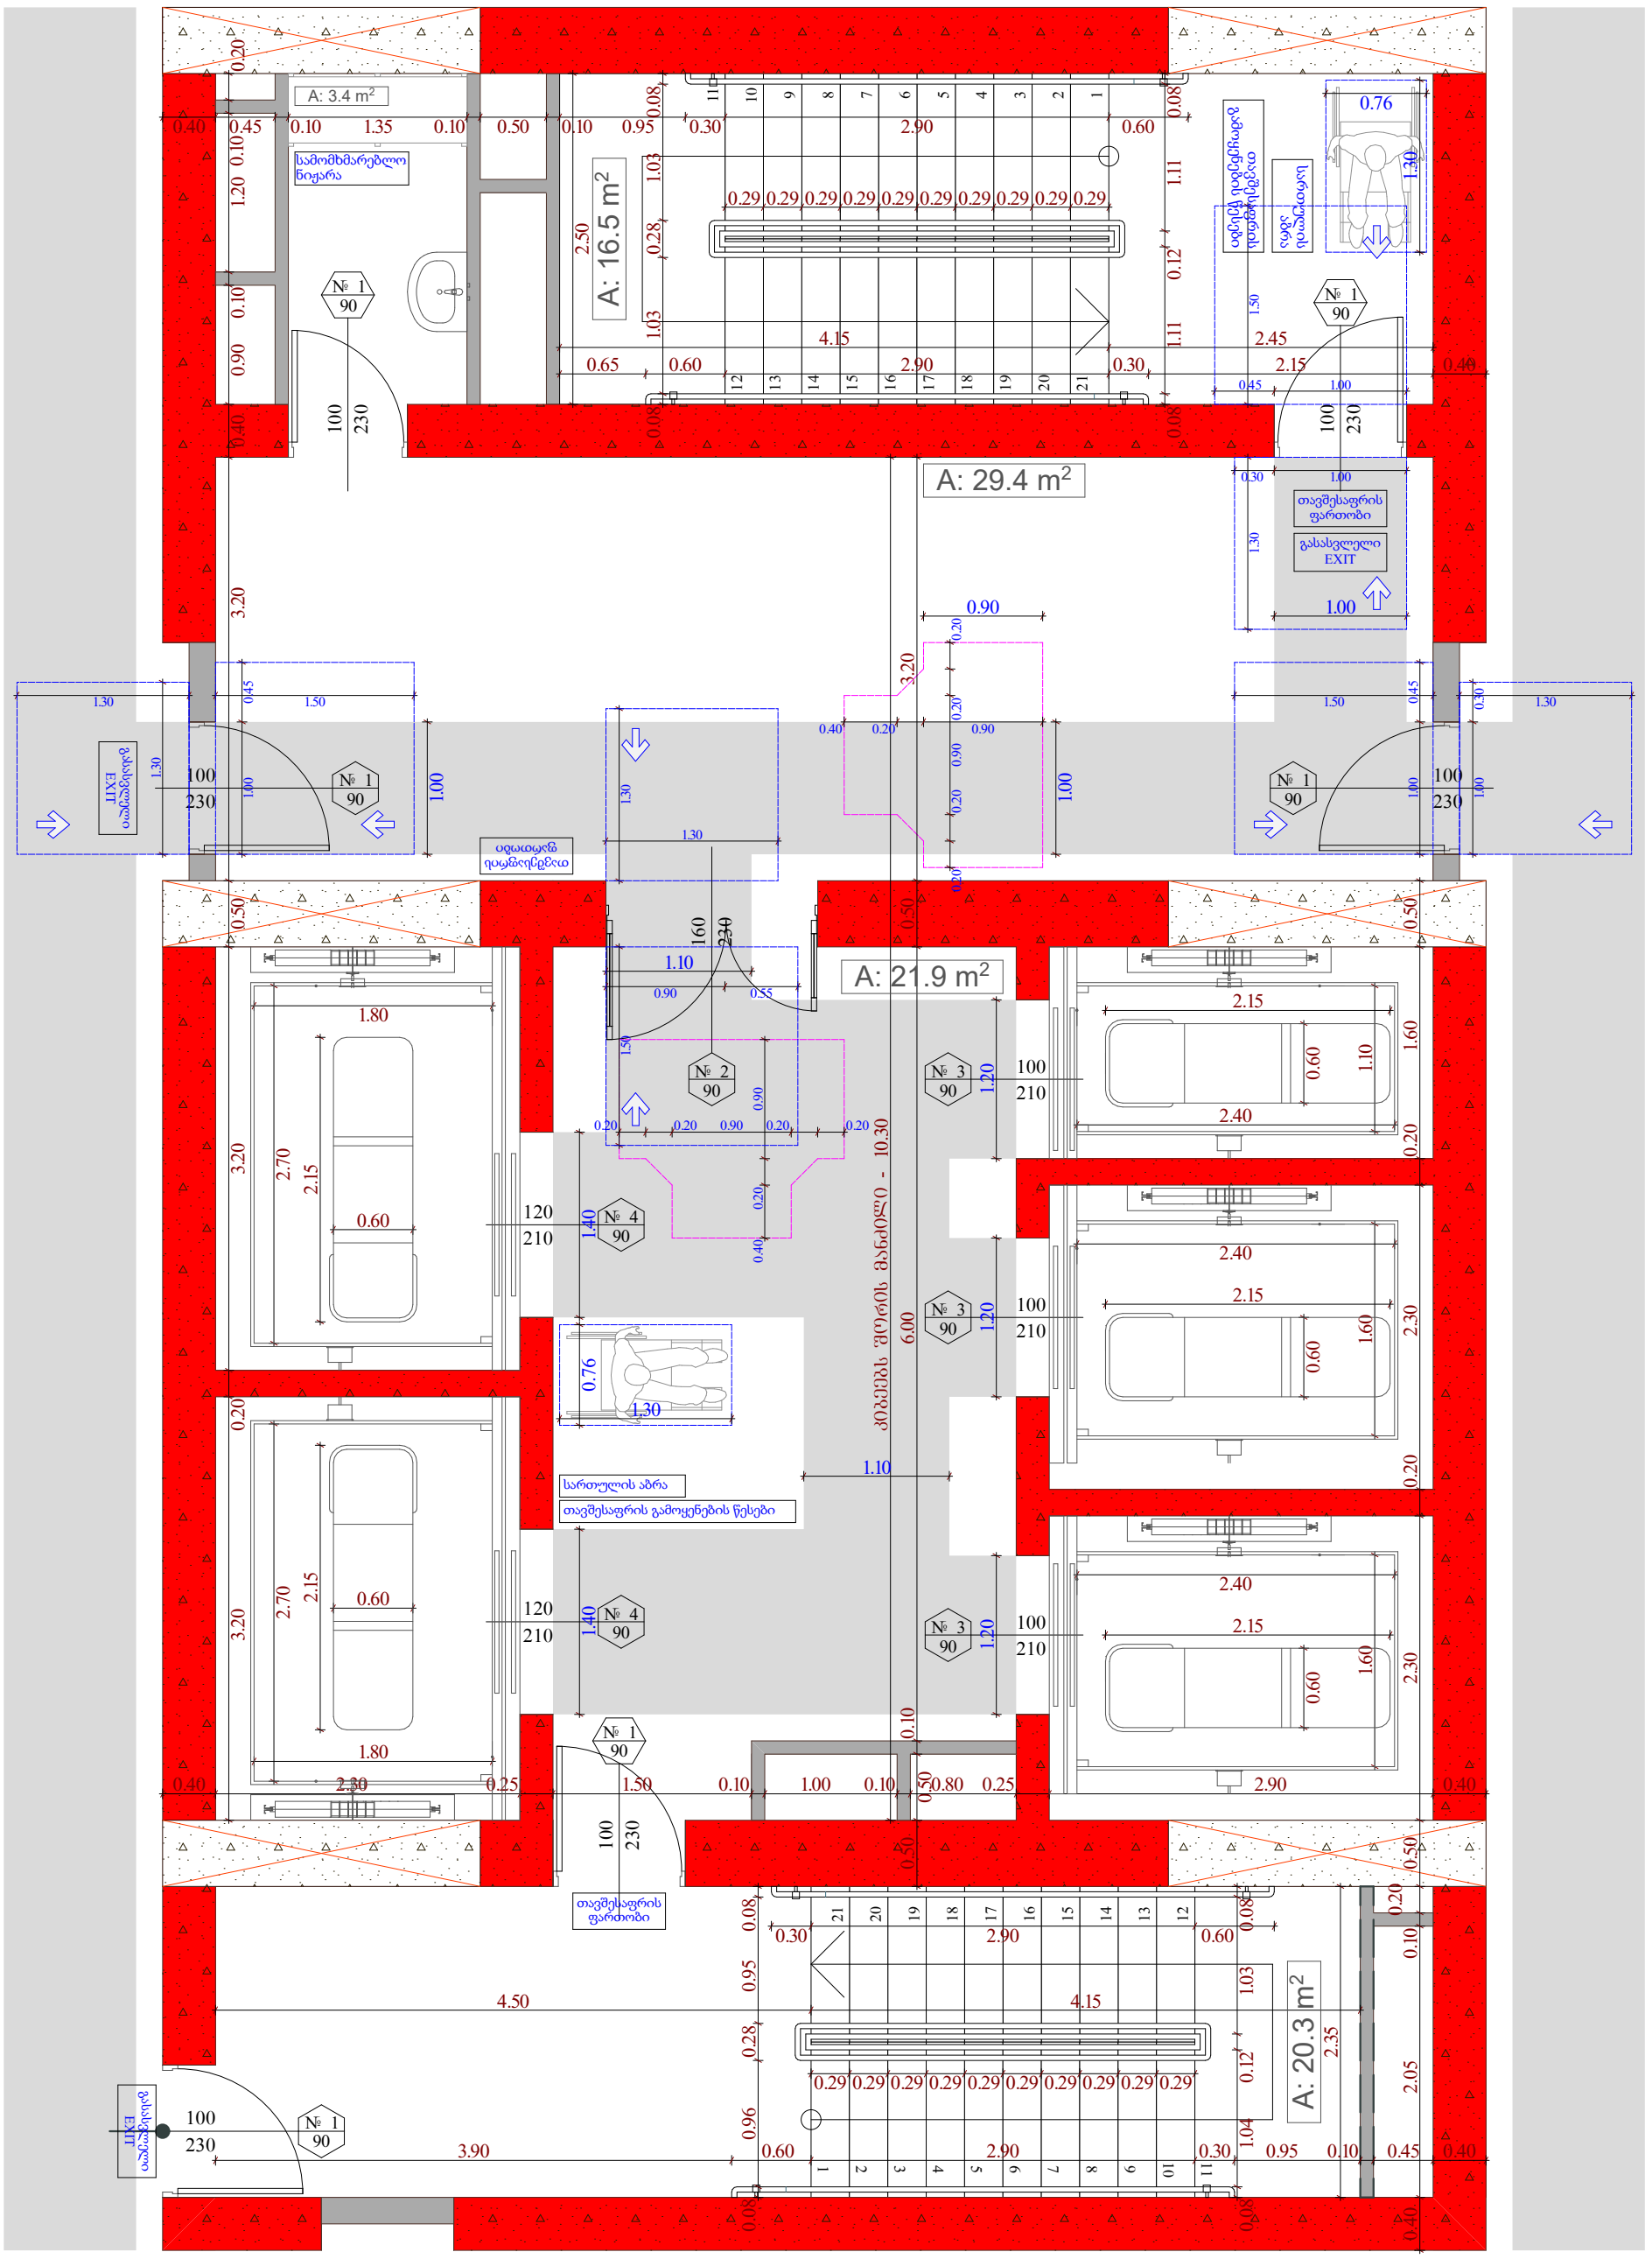

სტადია	ობიექტის მისამართი	ორგანიზაცია	დირექტორი	მ. პაპუკაშვილი	
მრავალფუნქციური კომპლექსი	ქ. თბილისი, ქუჩა უნივერსიტეტის # 6 ს.კ. 01.14.06.008.364;	შპს სტუდიო ალფა სახლი ს.კ. 404664573	პრ. ავტორი	მ. პაპუკაშვილი	
			არქიტექტორი	თ. მაჭანკალაძე ა. თარაშვილი	

დეტალური მისაწვდომობის კვანძები

საპროექტო საზღვარი
ბარიერებისთვის მოძრაობის ზონის საზღვარი
პარკირების ადგილების რიგებს შორის ზონის საზღვარი
ღერძის ხაზი
ბეტონის კედელი
ბარიერებისთვის მოძრაობის სართულის ზონა
მისაწვდომი სველი კვანძი

A - 3	
მასშტაბი	1 : 50
თარიღი	10/01/2023
ფურც.	129

ნიშანი ამობურცული სიმბოლოებით და ბრაილით გზა-კიბის შესასვლელთან და გარეთ გამავალ ყველა კართან

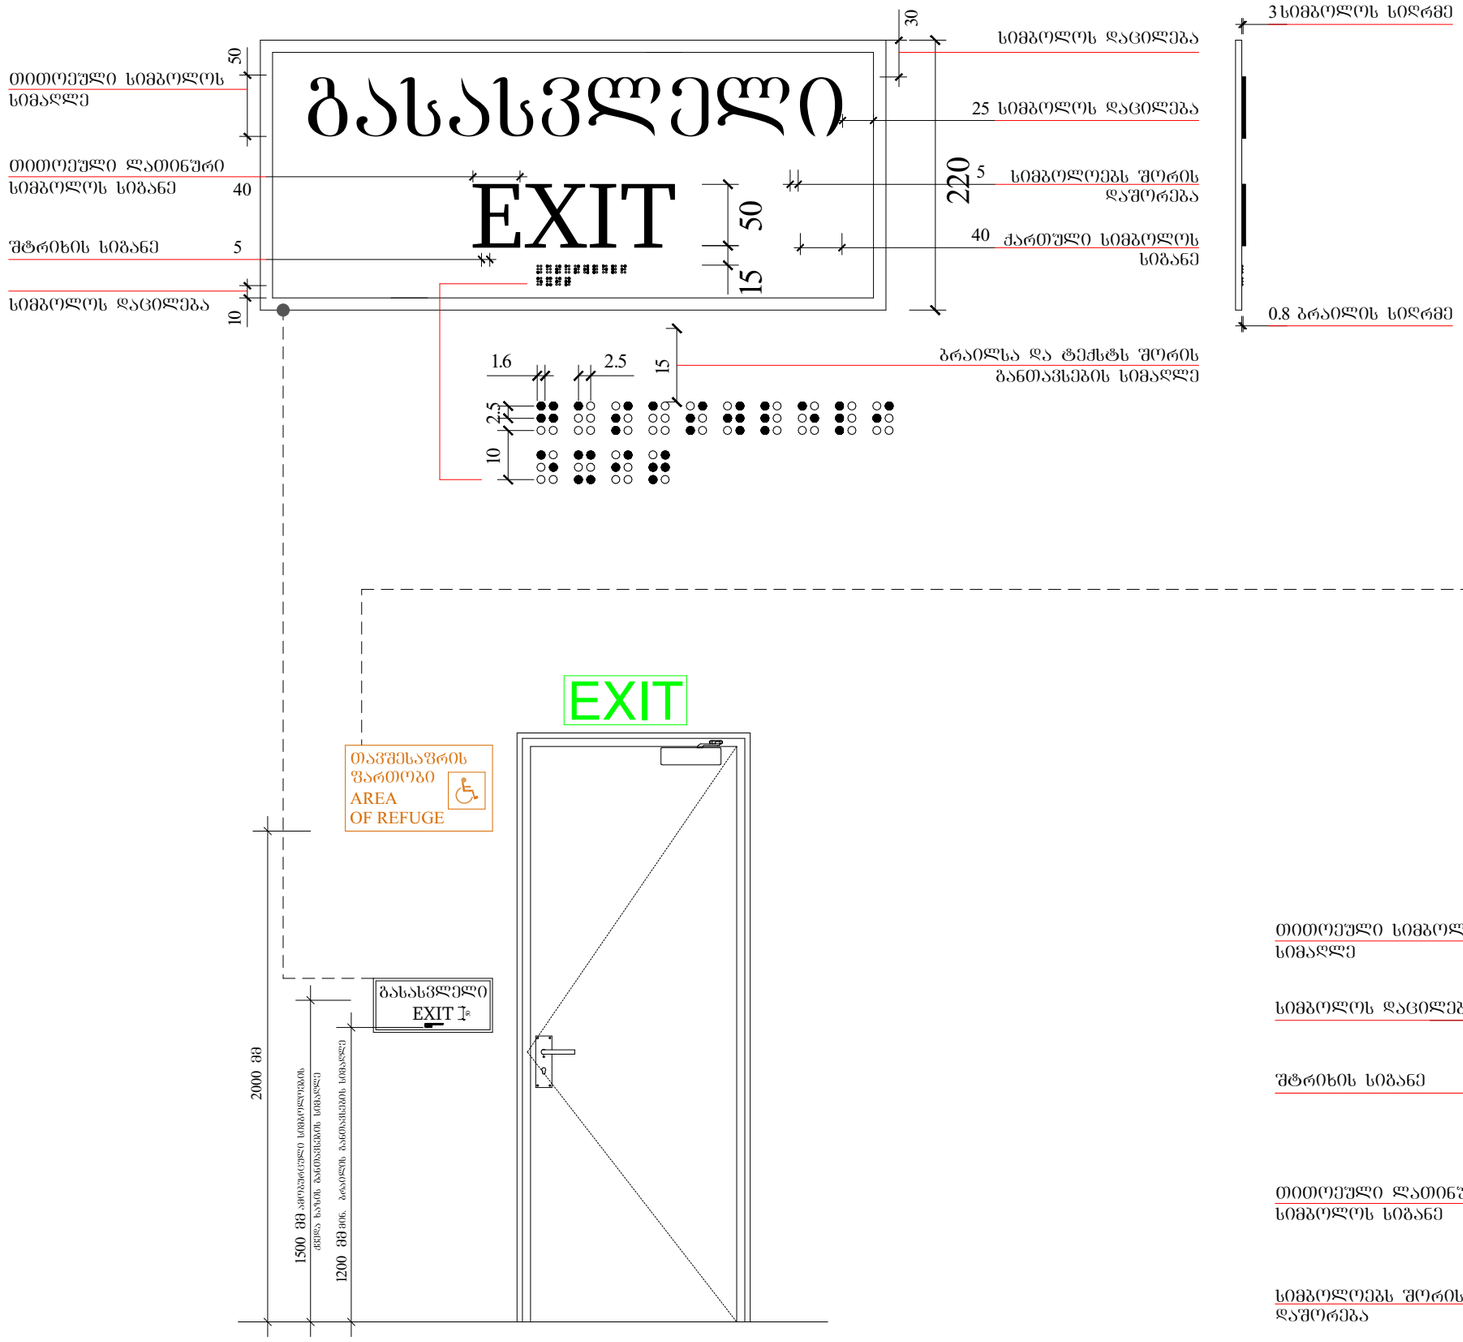

გასასვლელის განათებული ნიშანი

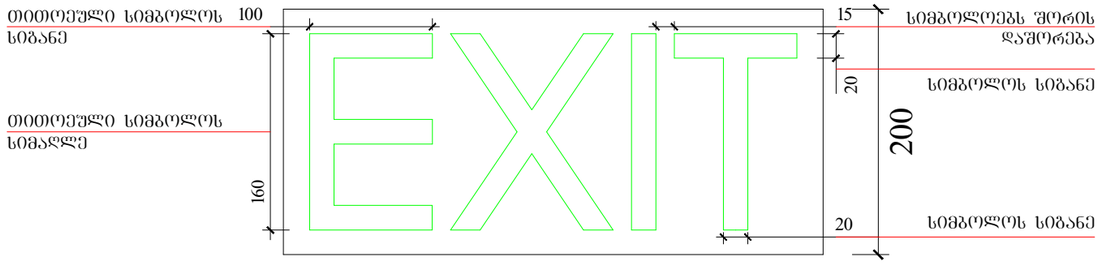

განათებული ნიშანი თავშესაფრის ფართობთან მიმავალ კართან



სტადია	ობიექტის მისამართი	ორგანიზაცია	დირექტორი	მ. პაპუკაშვილი	
მრავალფუნქციური კომპლექსი	ქ. თბილისი, ჭუბა უნივერსიტეტის # 6 ს.კ. 01.14.06.008.364;	შპს სტუდიო ალფა სახლი ს.კ. 404664573	პრ. ავტორი	მ. პაპუკაშვილი	
			არქიტექტორი	თ. მაჭანკალაძე	
				ა. თარაშვილი	

ნიშანი პიქტოგრამებით ამობურცული ნიშნებით

	A - 3
მასშტაბი	1 : 25
თარიღი	10/01/2023
ფურც.	130

კარის გაბარიტული ზომები

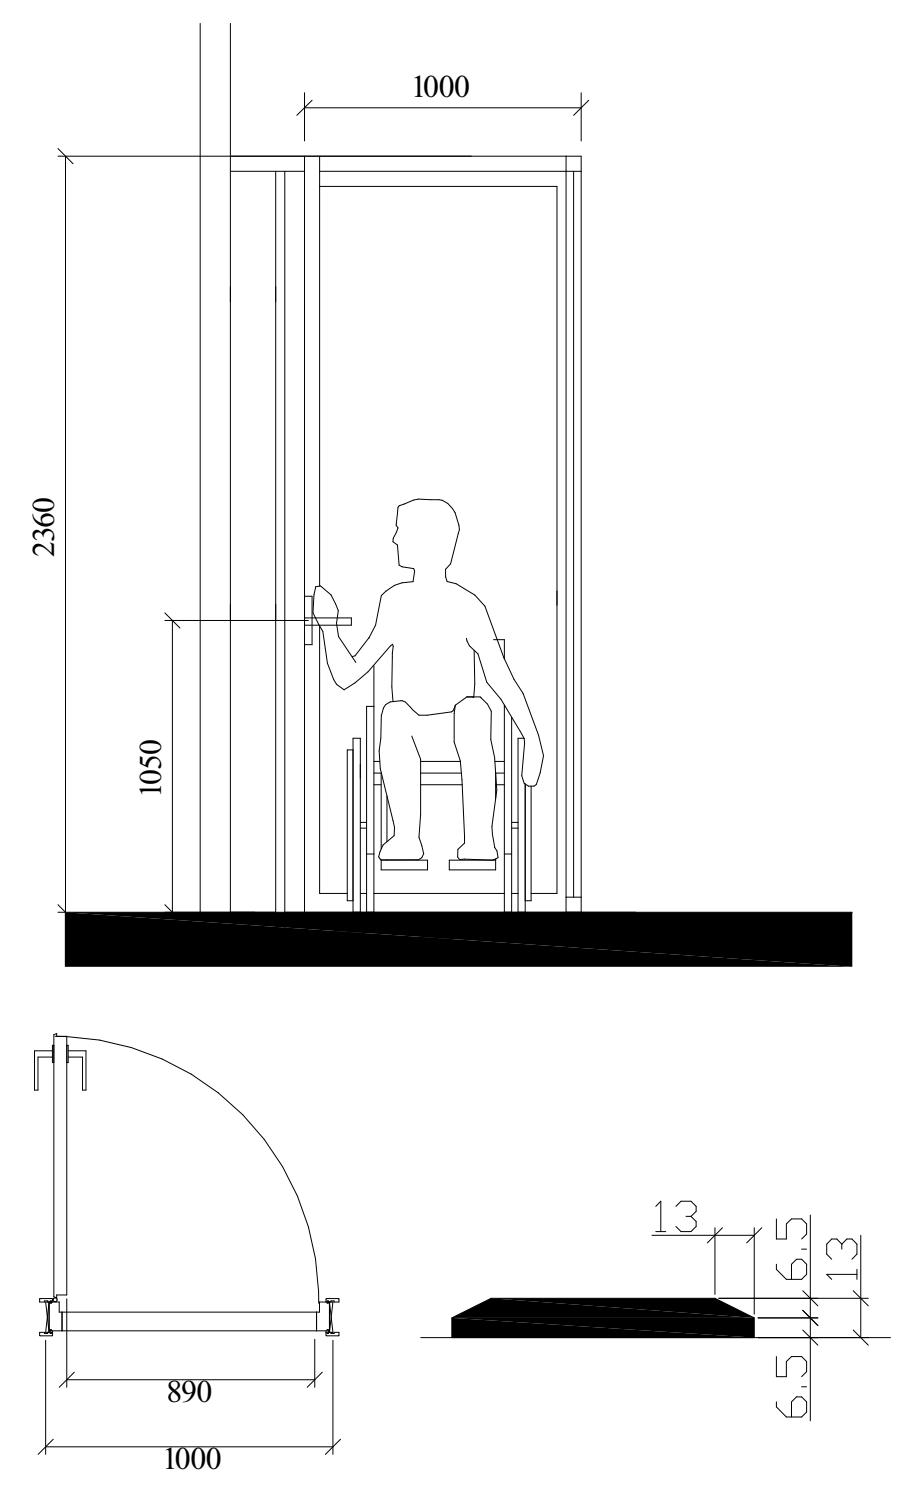

ხელსაბანის მდებარეობა

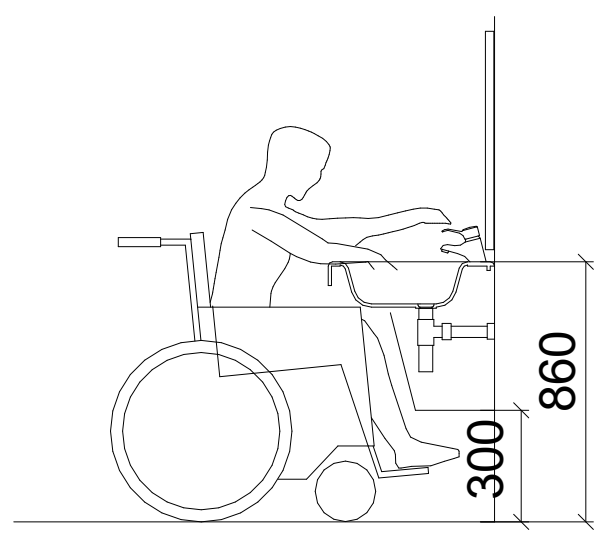

მუხლის სიმაღლემდე სივრცე

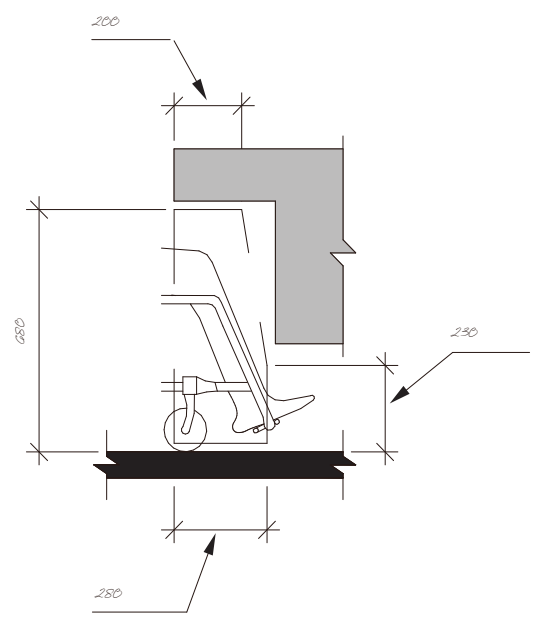

ფანჯარასთან წვდომა

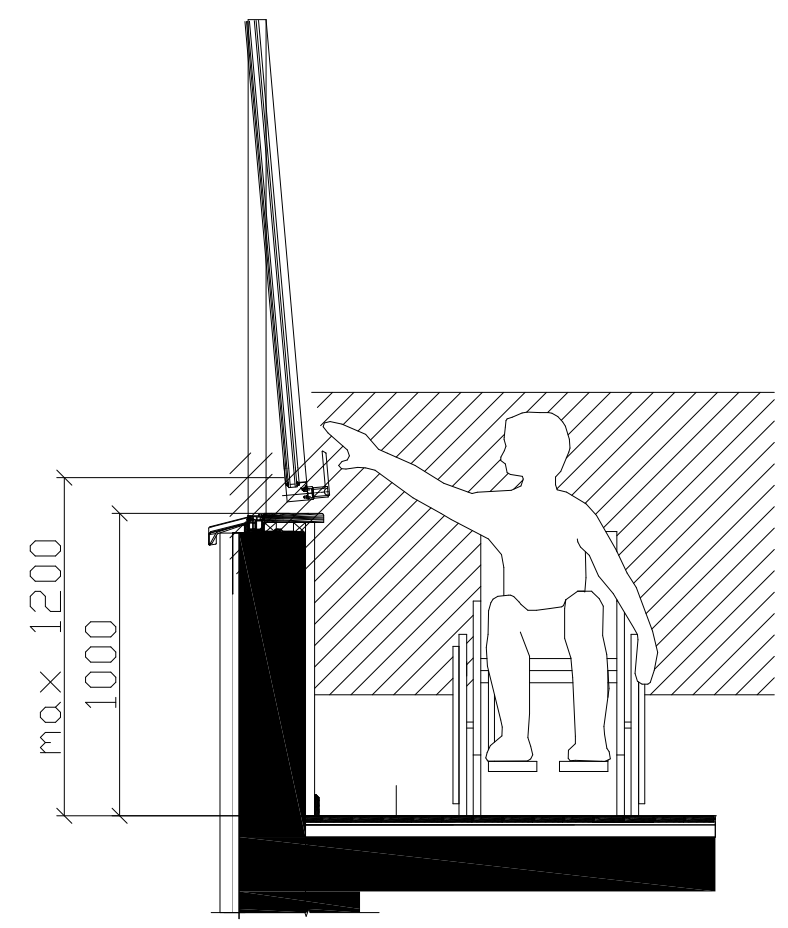

ნიშანი პიქტოგრამებით, ამობურცული ნიშნებით და ბრაილით განთავსდება მისაწვდომ საპირფარეშოებთან კარის მომიჯნავედ

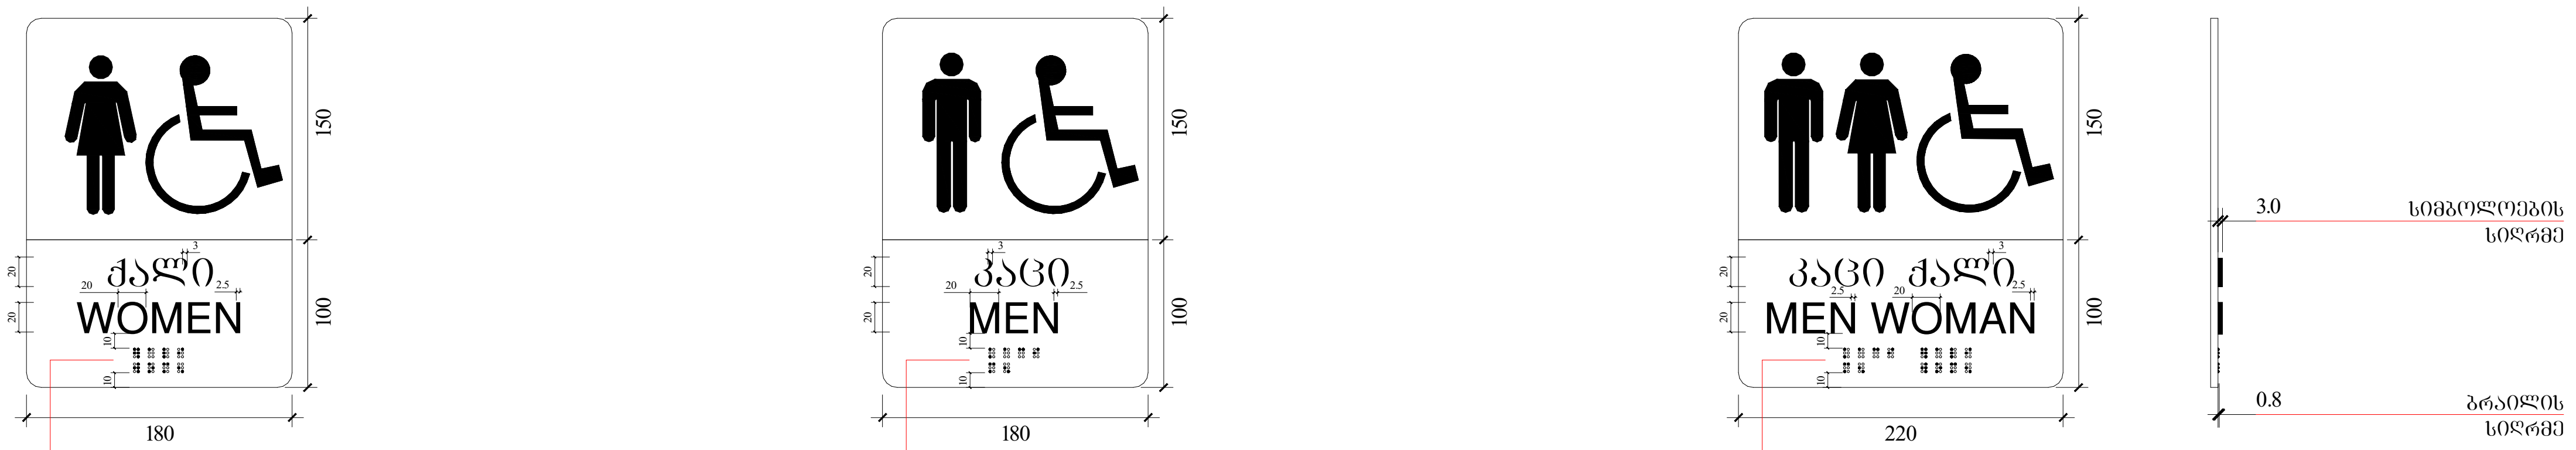

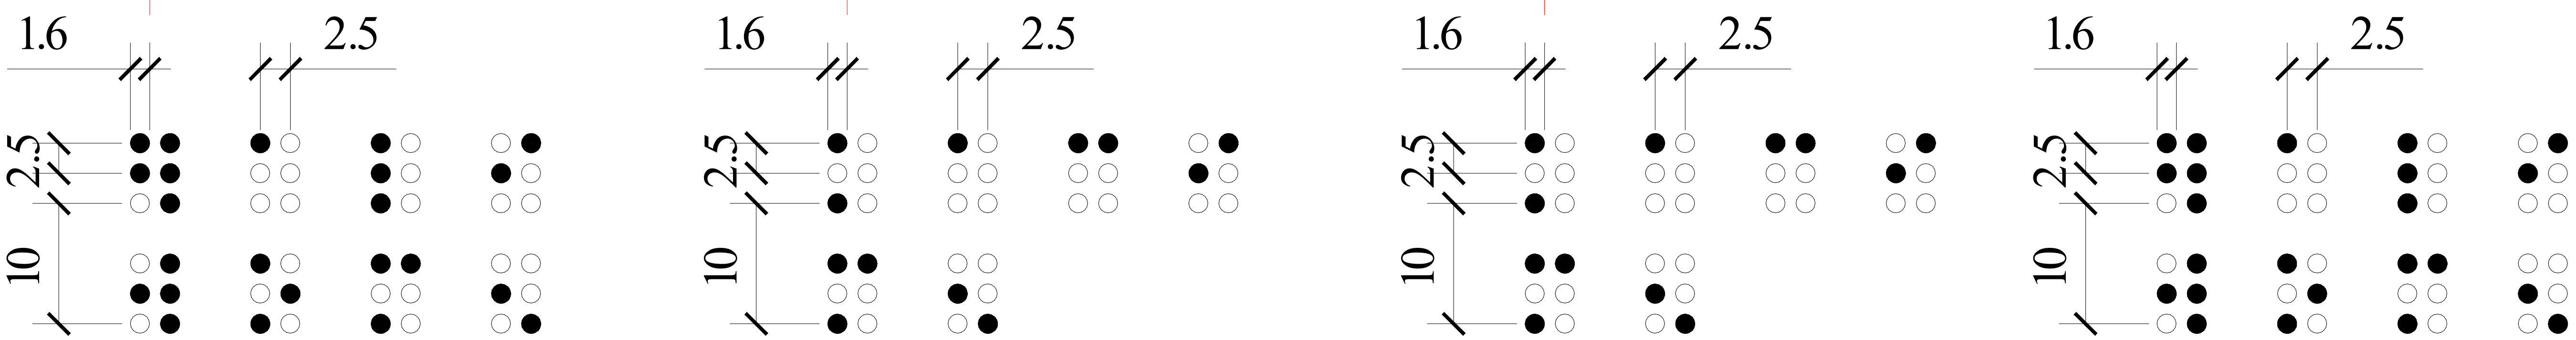

სტადია	ობიექტის მისამართი	ორგანიზაცია			ნიშანი პიქტოგრამებით ამობურცული ნიშნებით		
			დირექტორი	მ. პაპუკაშვილი			A - 3
მრავალფუნქციური კომპლექსი	ქ. თბილისი, ქუჩა უნივერსიტეტის # 6 ს.კ. 01.14.06.008.364;	შპს სტუდიო ალფა სახლი ს.კ. 404664573	პრ. ავტორი	მ. პაპუკაშვილი		მასშტაბი	
			არქიტექტორი	თ. მაჭანკალაძე		თარიღი	10/01/2023
				ა. თარაშვილი		ფურც.	131

ორმხრივი კავშირის სამოქმედებების წესები, ნიშანი უნდა გაიკრას თავშესაფრის ფართობებთან

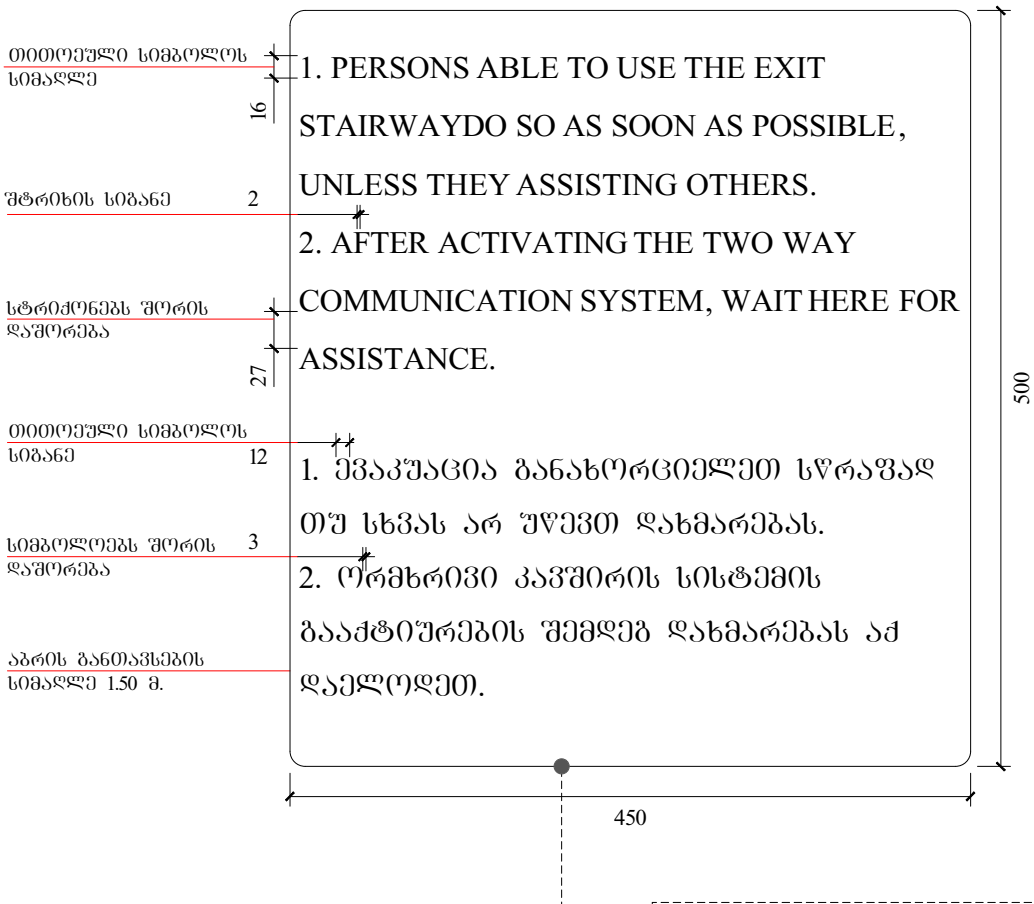

გზა-კიბის ამოსაცნობის ნიშანი, გზა-კიბის საზღვრებში, დერეფანში გამავალი კარის საკეტის მომიჯნავედ

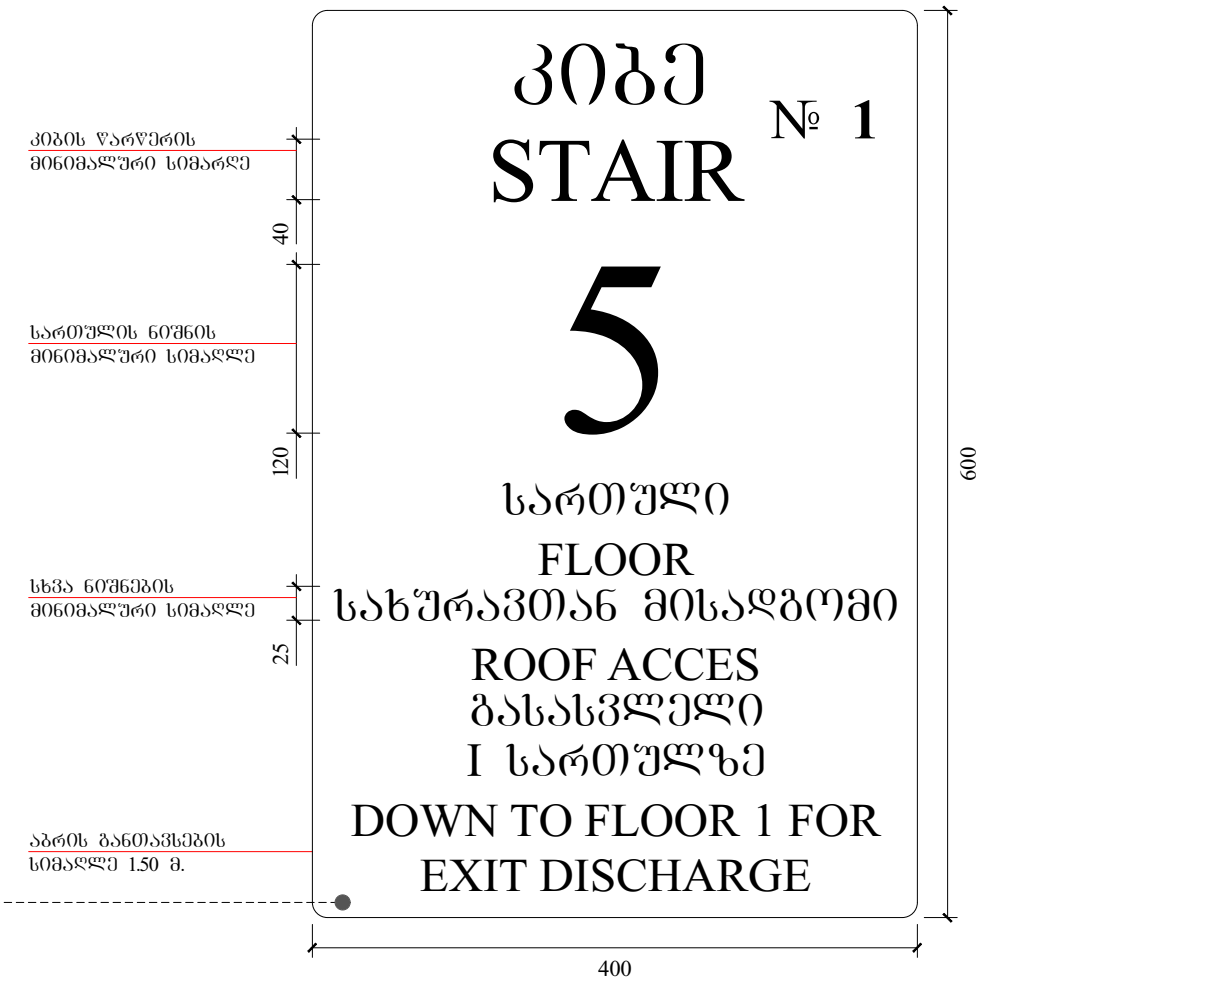

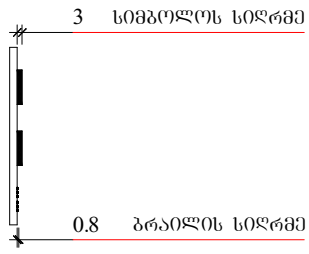

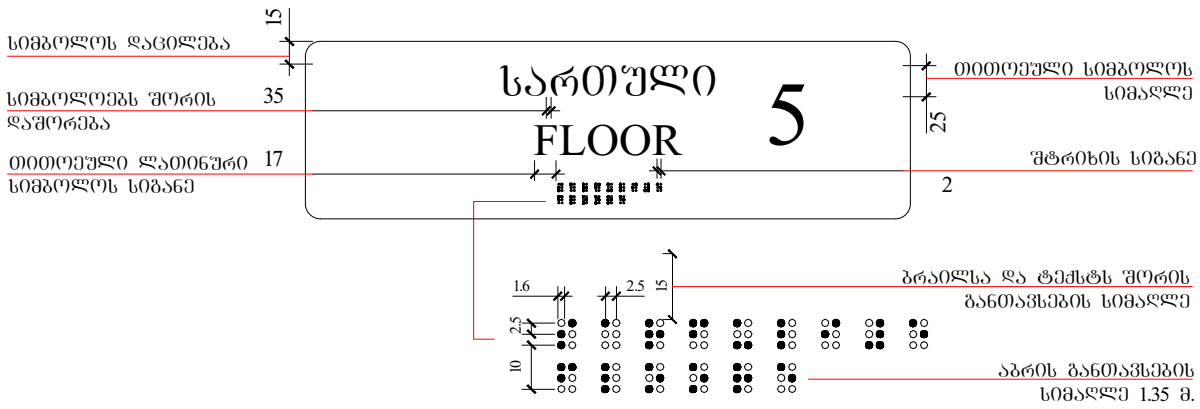

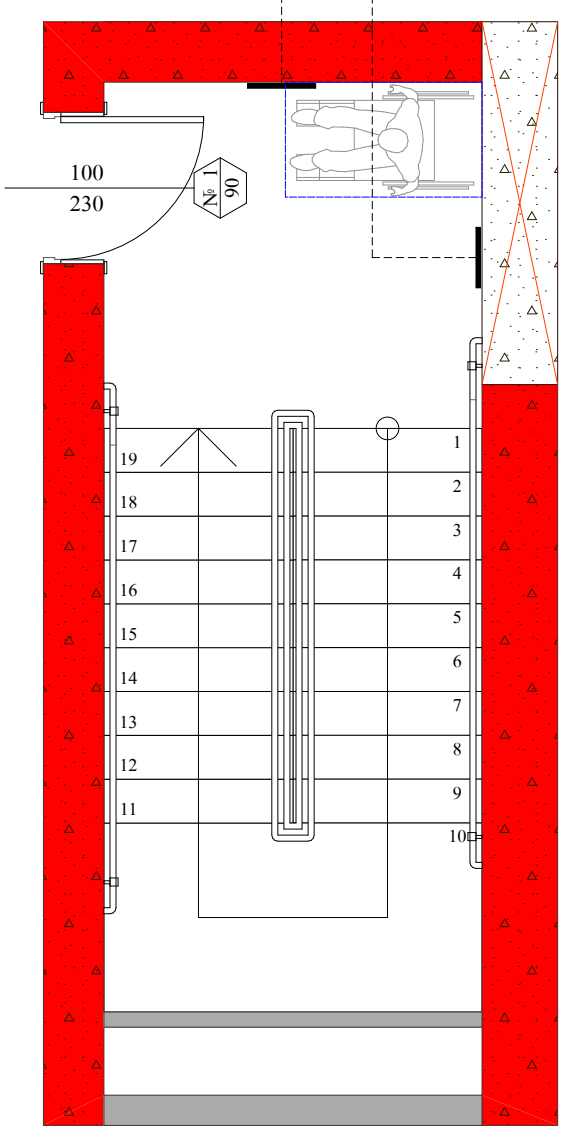

ნიშანი განთავსდება შიდა / გარე მისაწვდომ ავტოსადგომთან

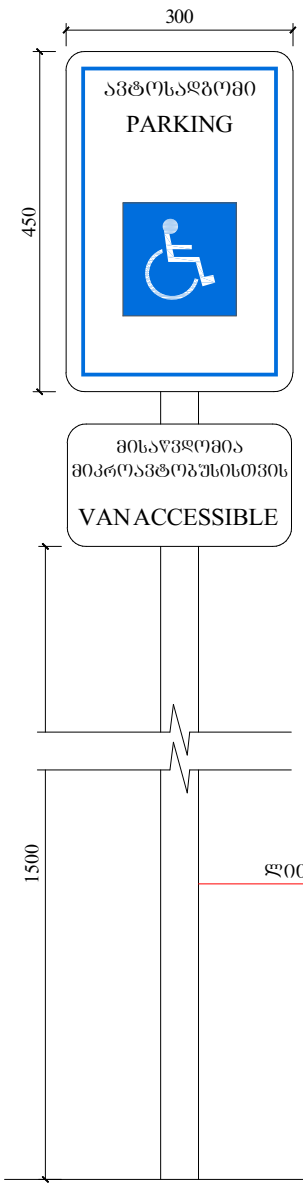

ნიშანი განთავსდება შიდა მისაწვდომ ავტოსადგომთან

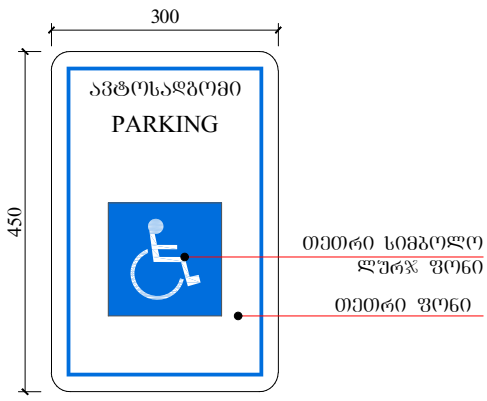

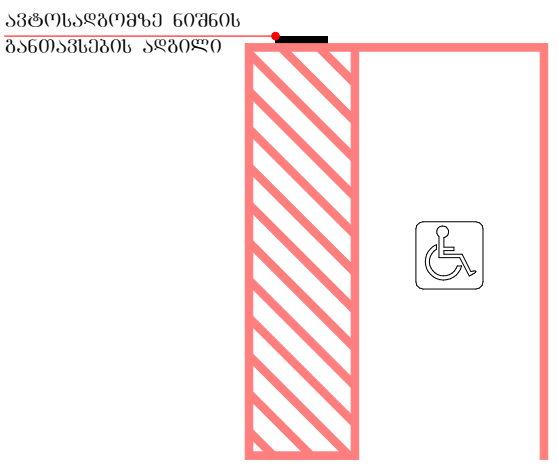

სტადია	ობიექტის მისამართი	ორგანიზაცია	დირექტორი	მ. პაპუკაშვილი	ნიშანი პიქტოგრამებით ამობეჭდილი ნიშნებით
მრავალფუნქციური კომპლექსი	ქ. თბილისი, ქუჩა უნივერსიტეტის # 6 ს.კ. 01.14.06.008.364;	შპს სტუდიო ალფა სახლი ს.კ. 404664573	პრ. ავტორი	მ. პაპუკაშვილი	
			არქიტექტორი	თ. მაჭანკალაძე	
				ა. თარაშვილი	

A - 3

მასშტაბი	
თარიღი	10/01/2023
ფურც.	132


