A001 | გრუნტის ზედაპირის ცვლილების გეგმა

1:200 | გეგმები

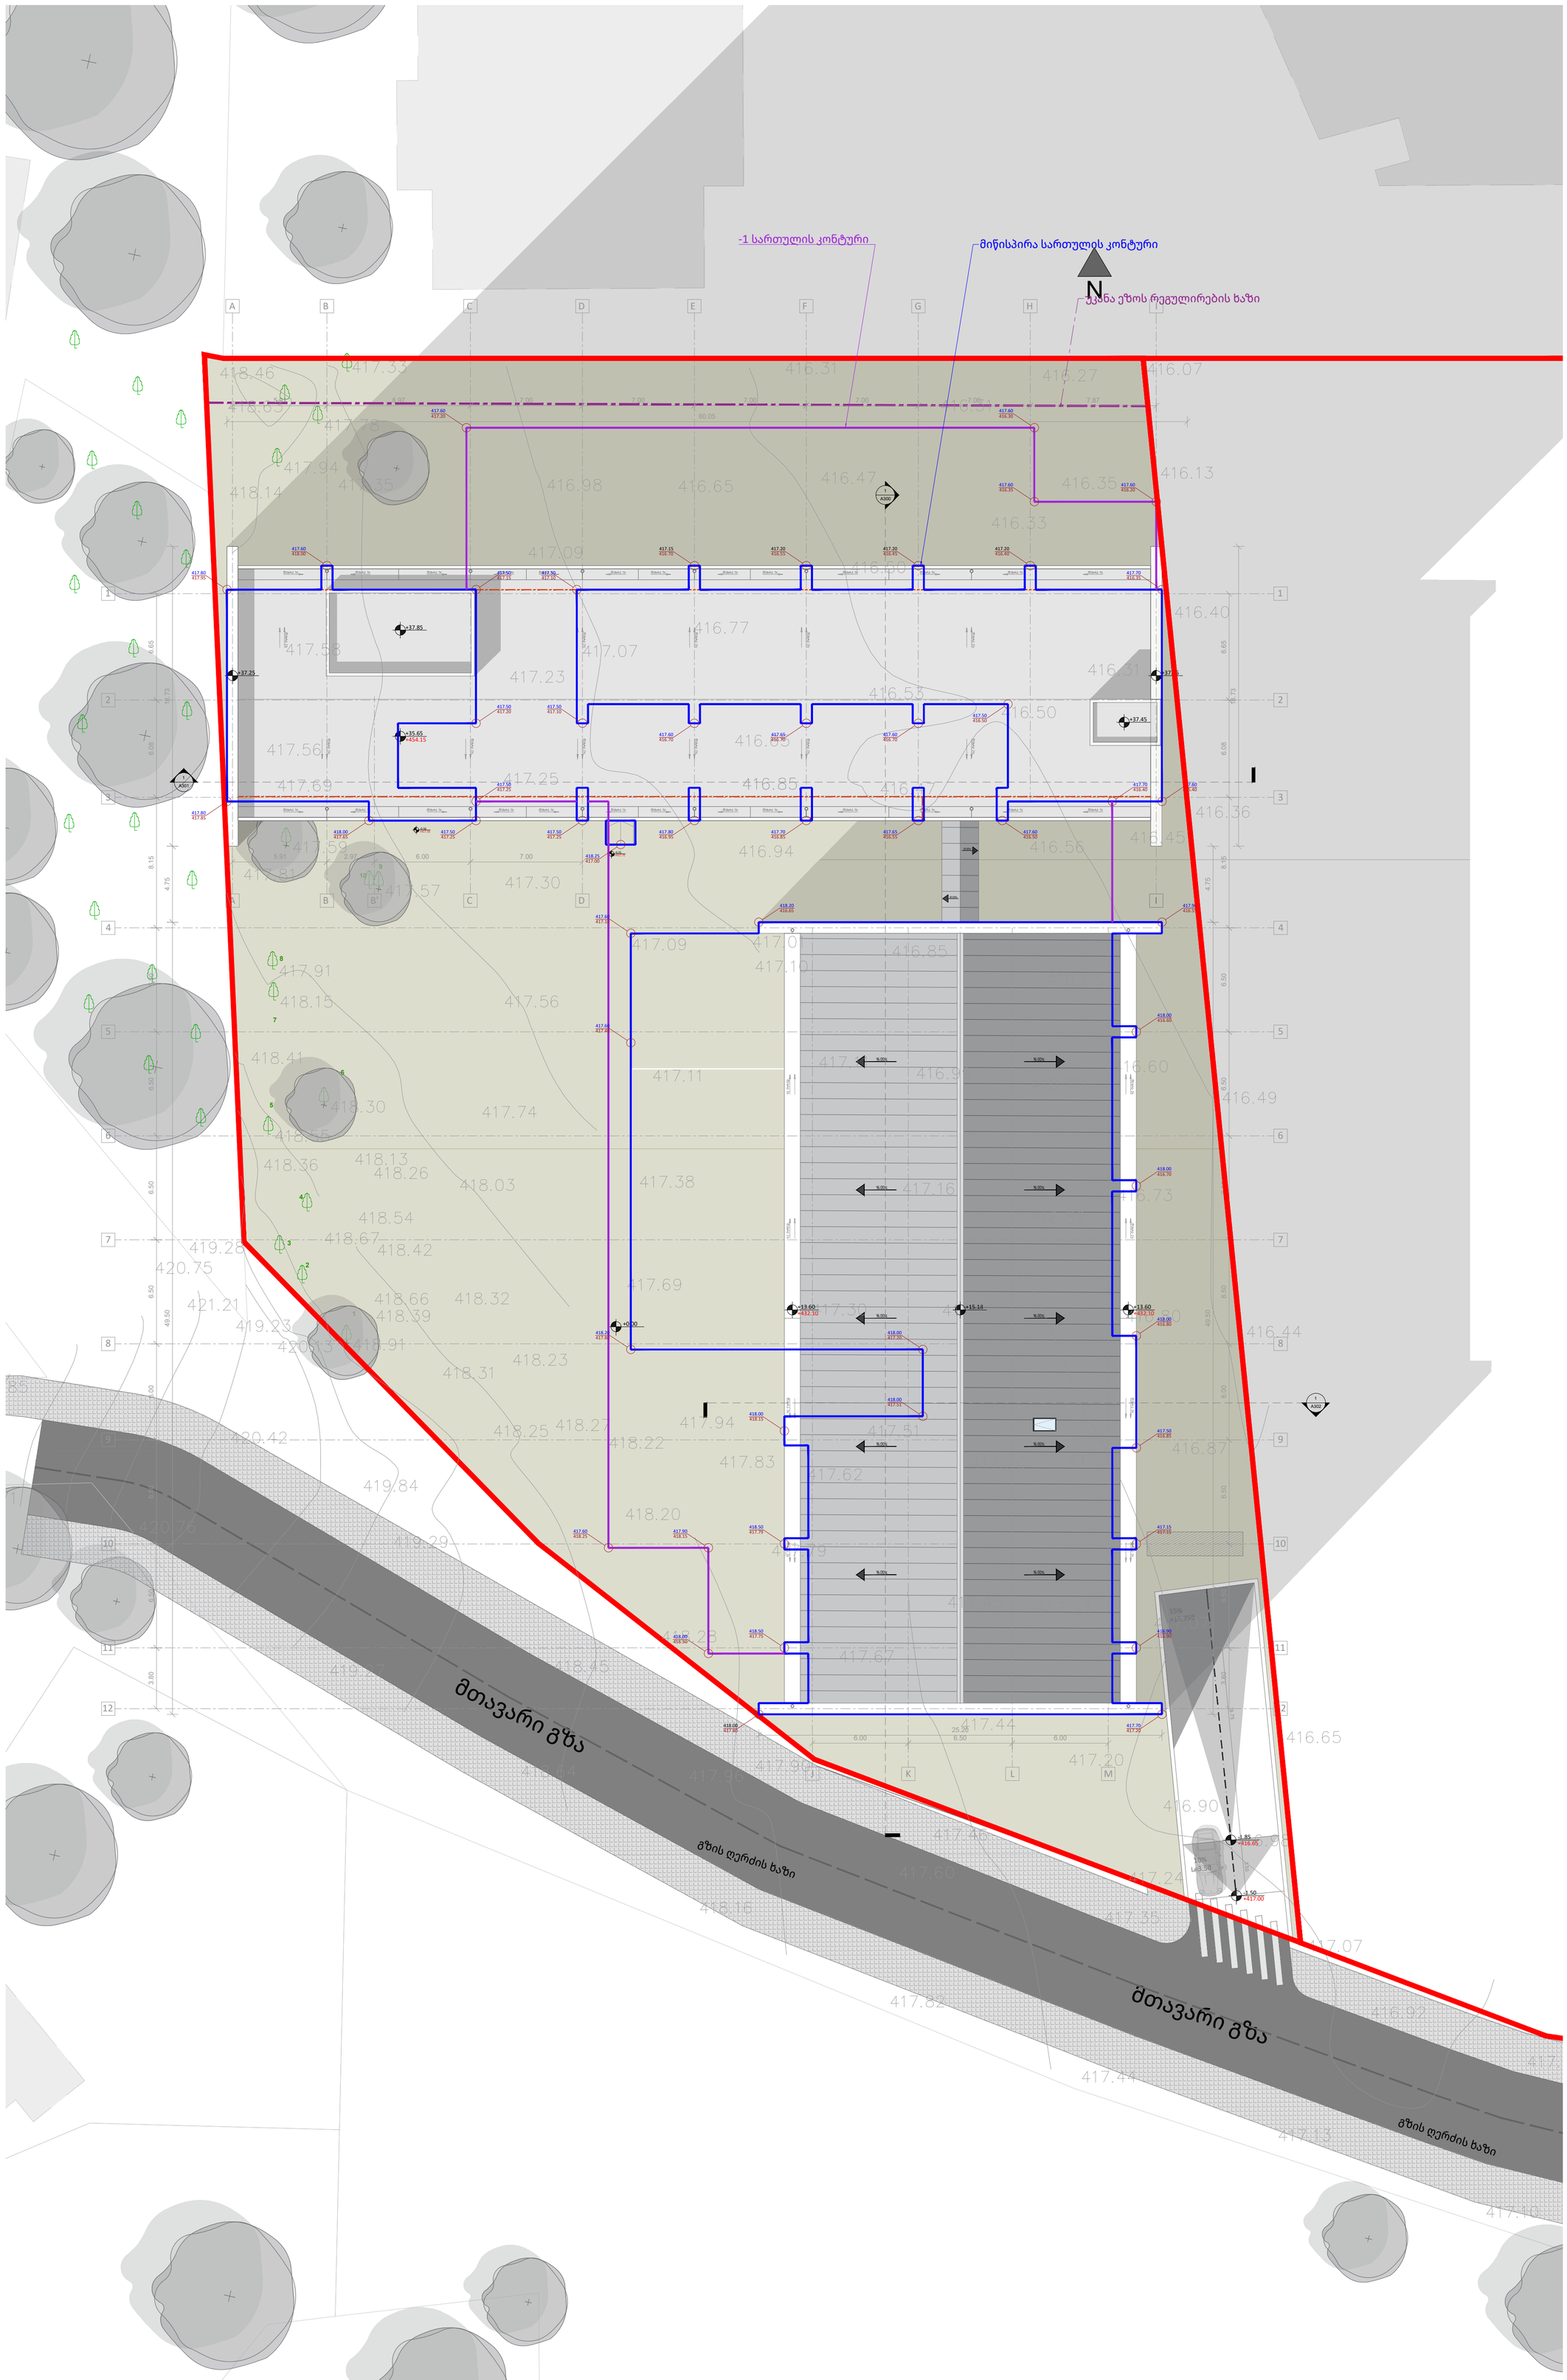

A1

A001

სათაური

გრუნტის ზედაპირის ცვლილების გეგმა

Ns studio
0179 ბაზალეთის ქუჩა 3
ქ. თბილისი, საქართველო.
Tel: 593 27 88 58
info@nsstudio.ge

პროექტი

მრავალბინიანი საცხოვრებელი სახლი დიღომში, აღმაშენებლის ხეივანი, მე-14 კილომეტრზე

სტრუქტურა

Progresi LTD
ვაჟა-ფშაველას გამზირი 16
ქ. თბილისი, საქართველო.
Tel: (995 32) 237 10 09
progresi.ltd@gmail.com

ინფორმაცია დამკვეთის შესახებ

პირობითი აღნიშვნები

სქემატური გეგმა

#29.04.2022

Cad Dwg File: **Kutaisi Residential**

ლუკა ჩაგანავა

ნინო ჭანტურია

მარიამ ქარჩხაძე

დავით ბალავაძე

ვიკა სუკიასოვი

Ns studio