
ფასადი ღერძებში 1-12

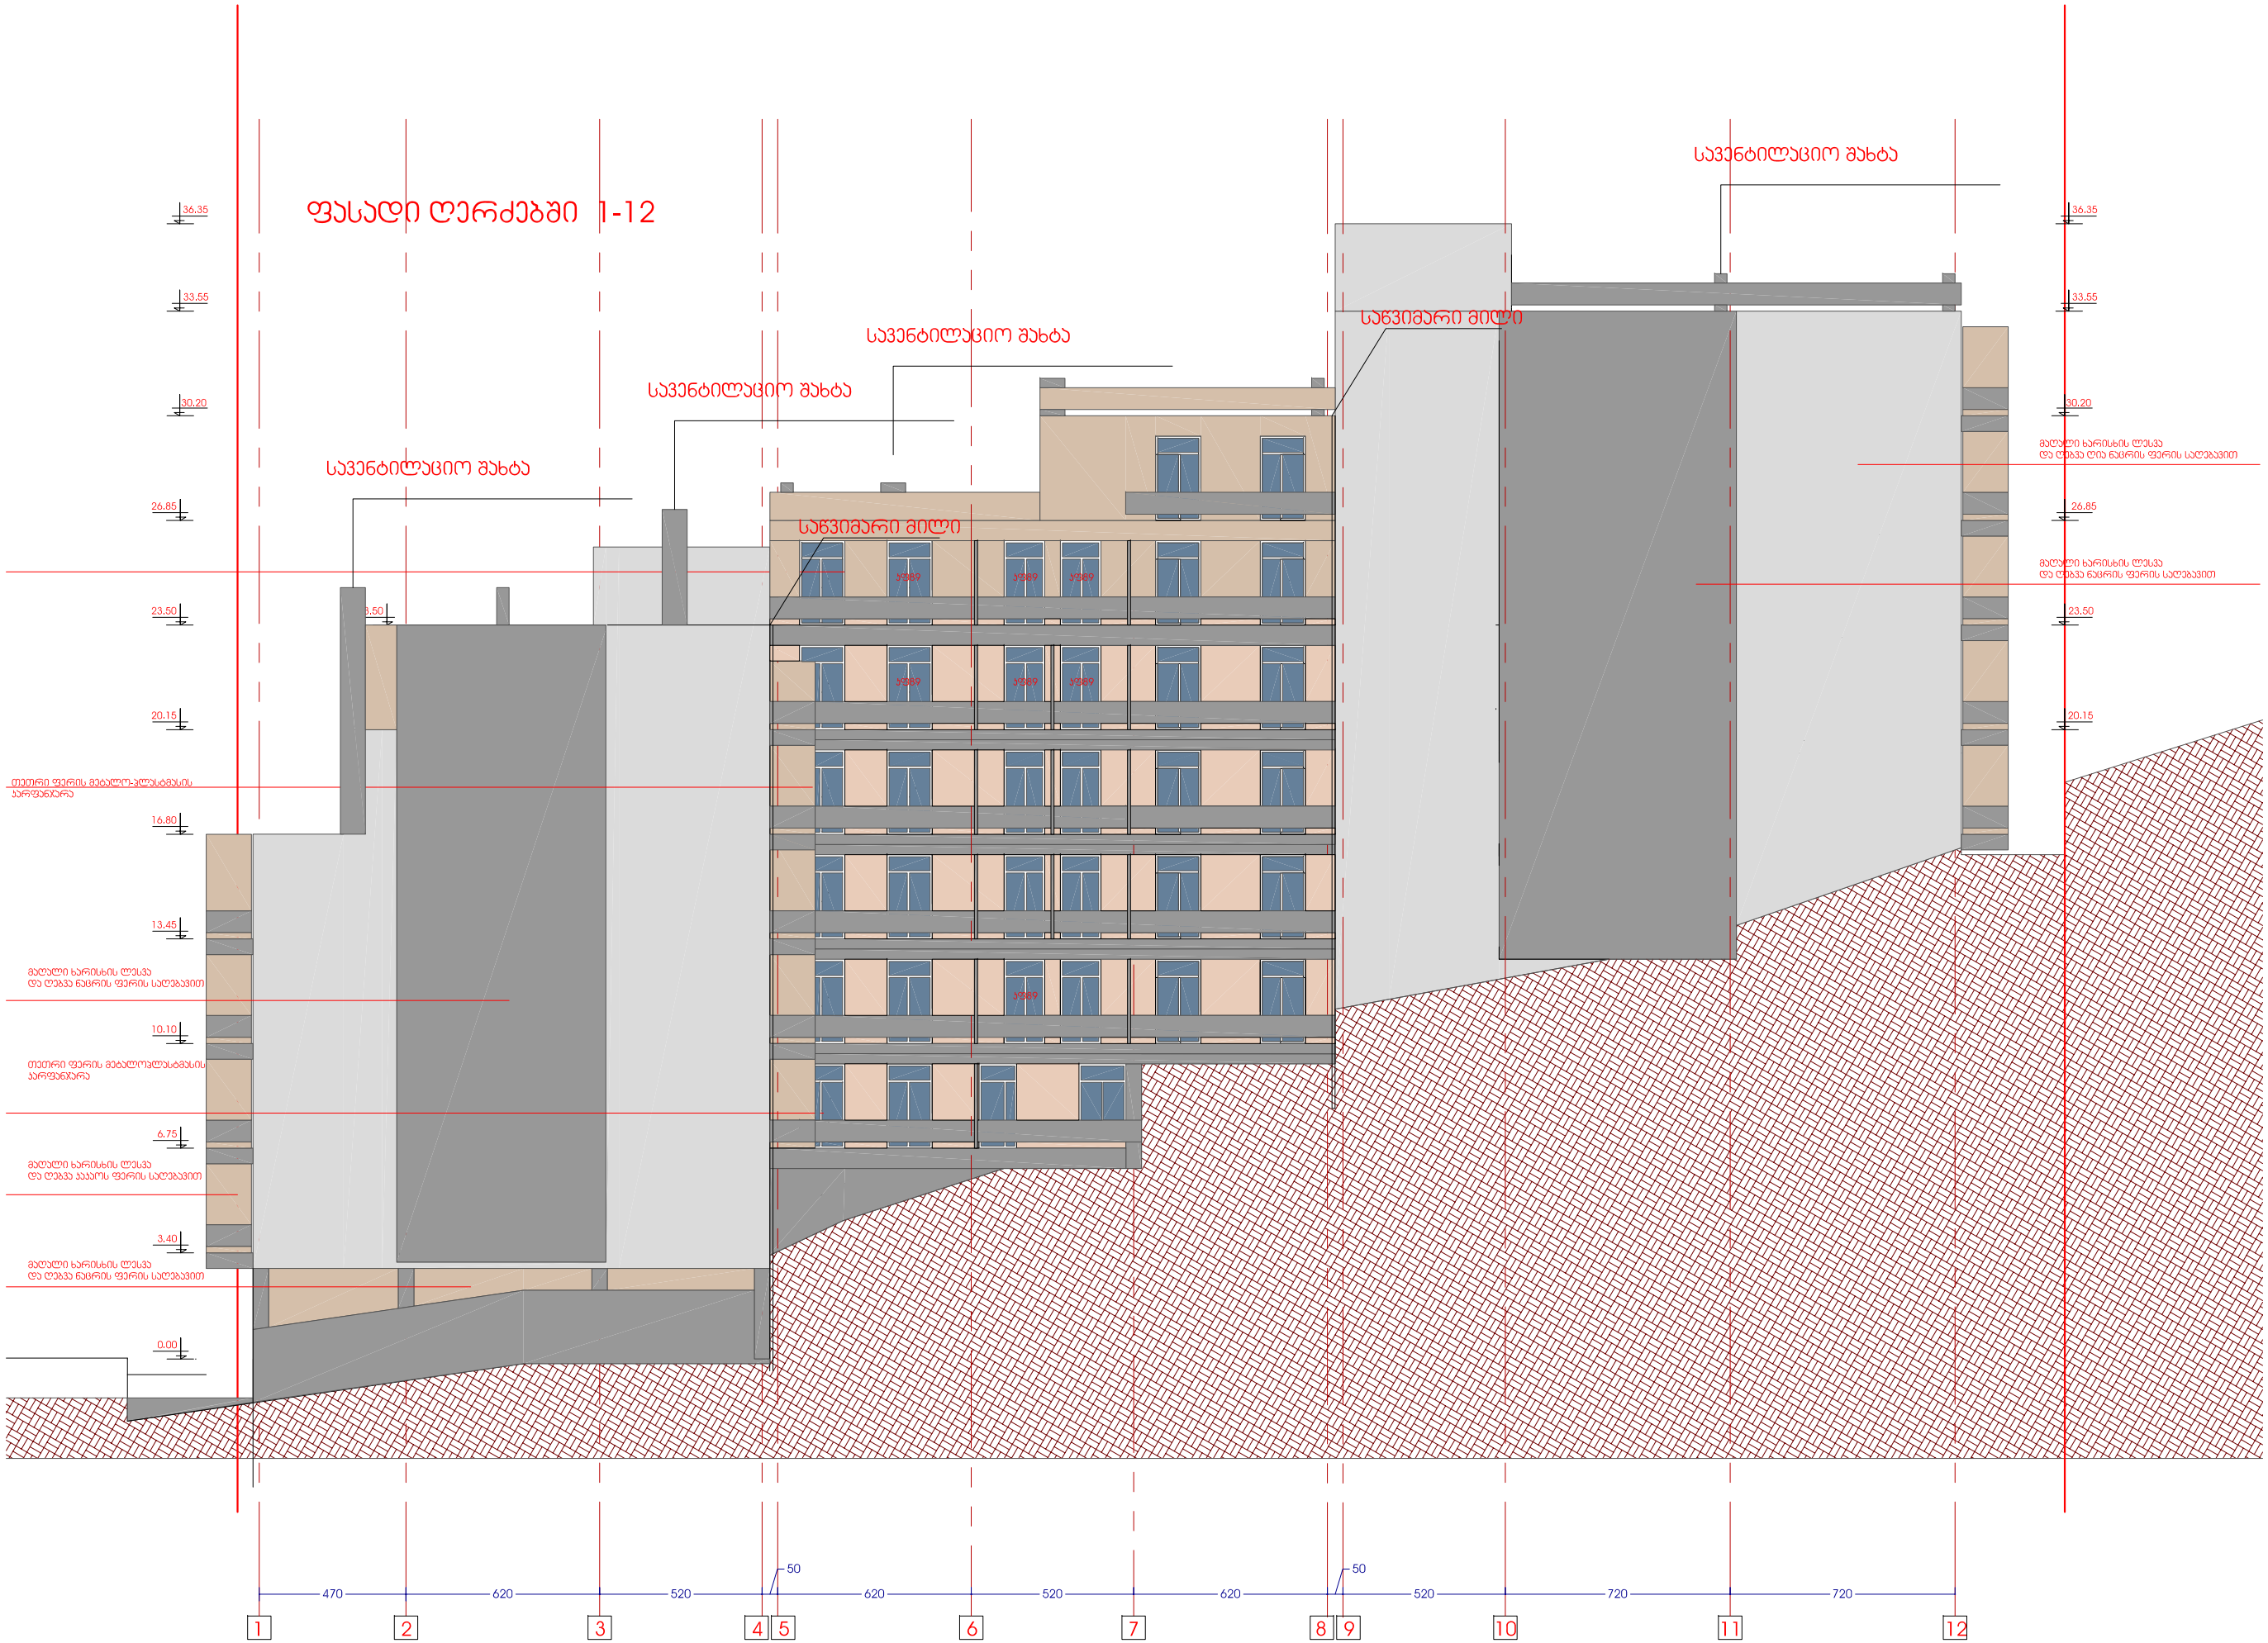

ფორმატი	პროექტის №
A3	

შ.პ.პირნათლიშვილი	შ.პ.პირნათლიშვილი	ლ.ცაბაძე	ცაბაძე	დემაგალაშვილი	
დეპარტამენტი	სამშენებლო პროექტი	ცალკე	ლეგენდა	დემაგალაშვილი	

რევიზია	თარიღი	განმარტება

პროექტის №

CAD DWG FILE:

რევიზია:	თარიღი:

ობიექტის სახელწოდება:

მრავალბინიანი საცხოვრებელი სახლი მარუხის გმირების ქუჩაზე

ობიექტის მისამართი:

ქ.ბათილისი, მარუხის გმირების ქ.

ფურცლის სახელი:

ფასადი ღერძებში 1-12


მასშტაბი: 1:200

ფურცლის ნომერი:

ფორმატი: A3 ფურცლები:

godaco
პროექტირების ფირმა

ფასადი ღერძებში 12-1

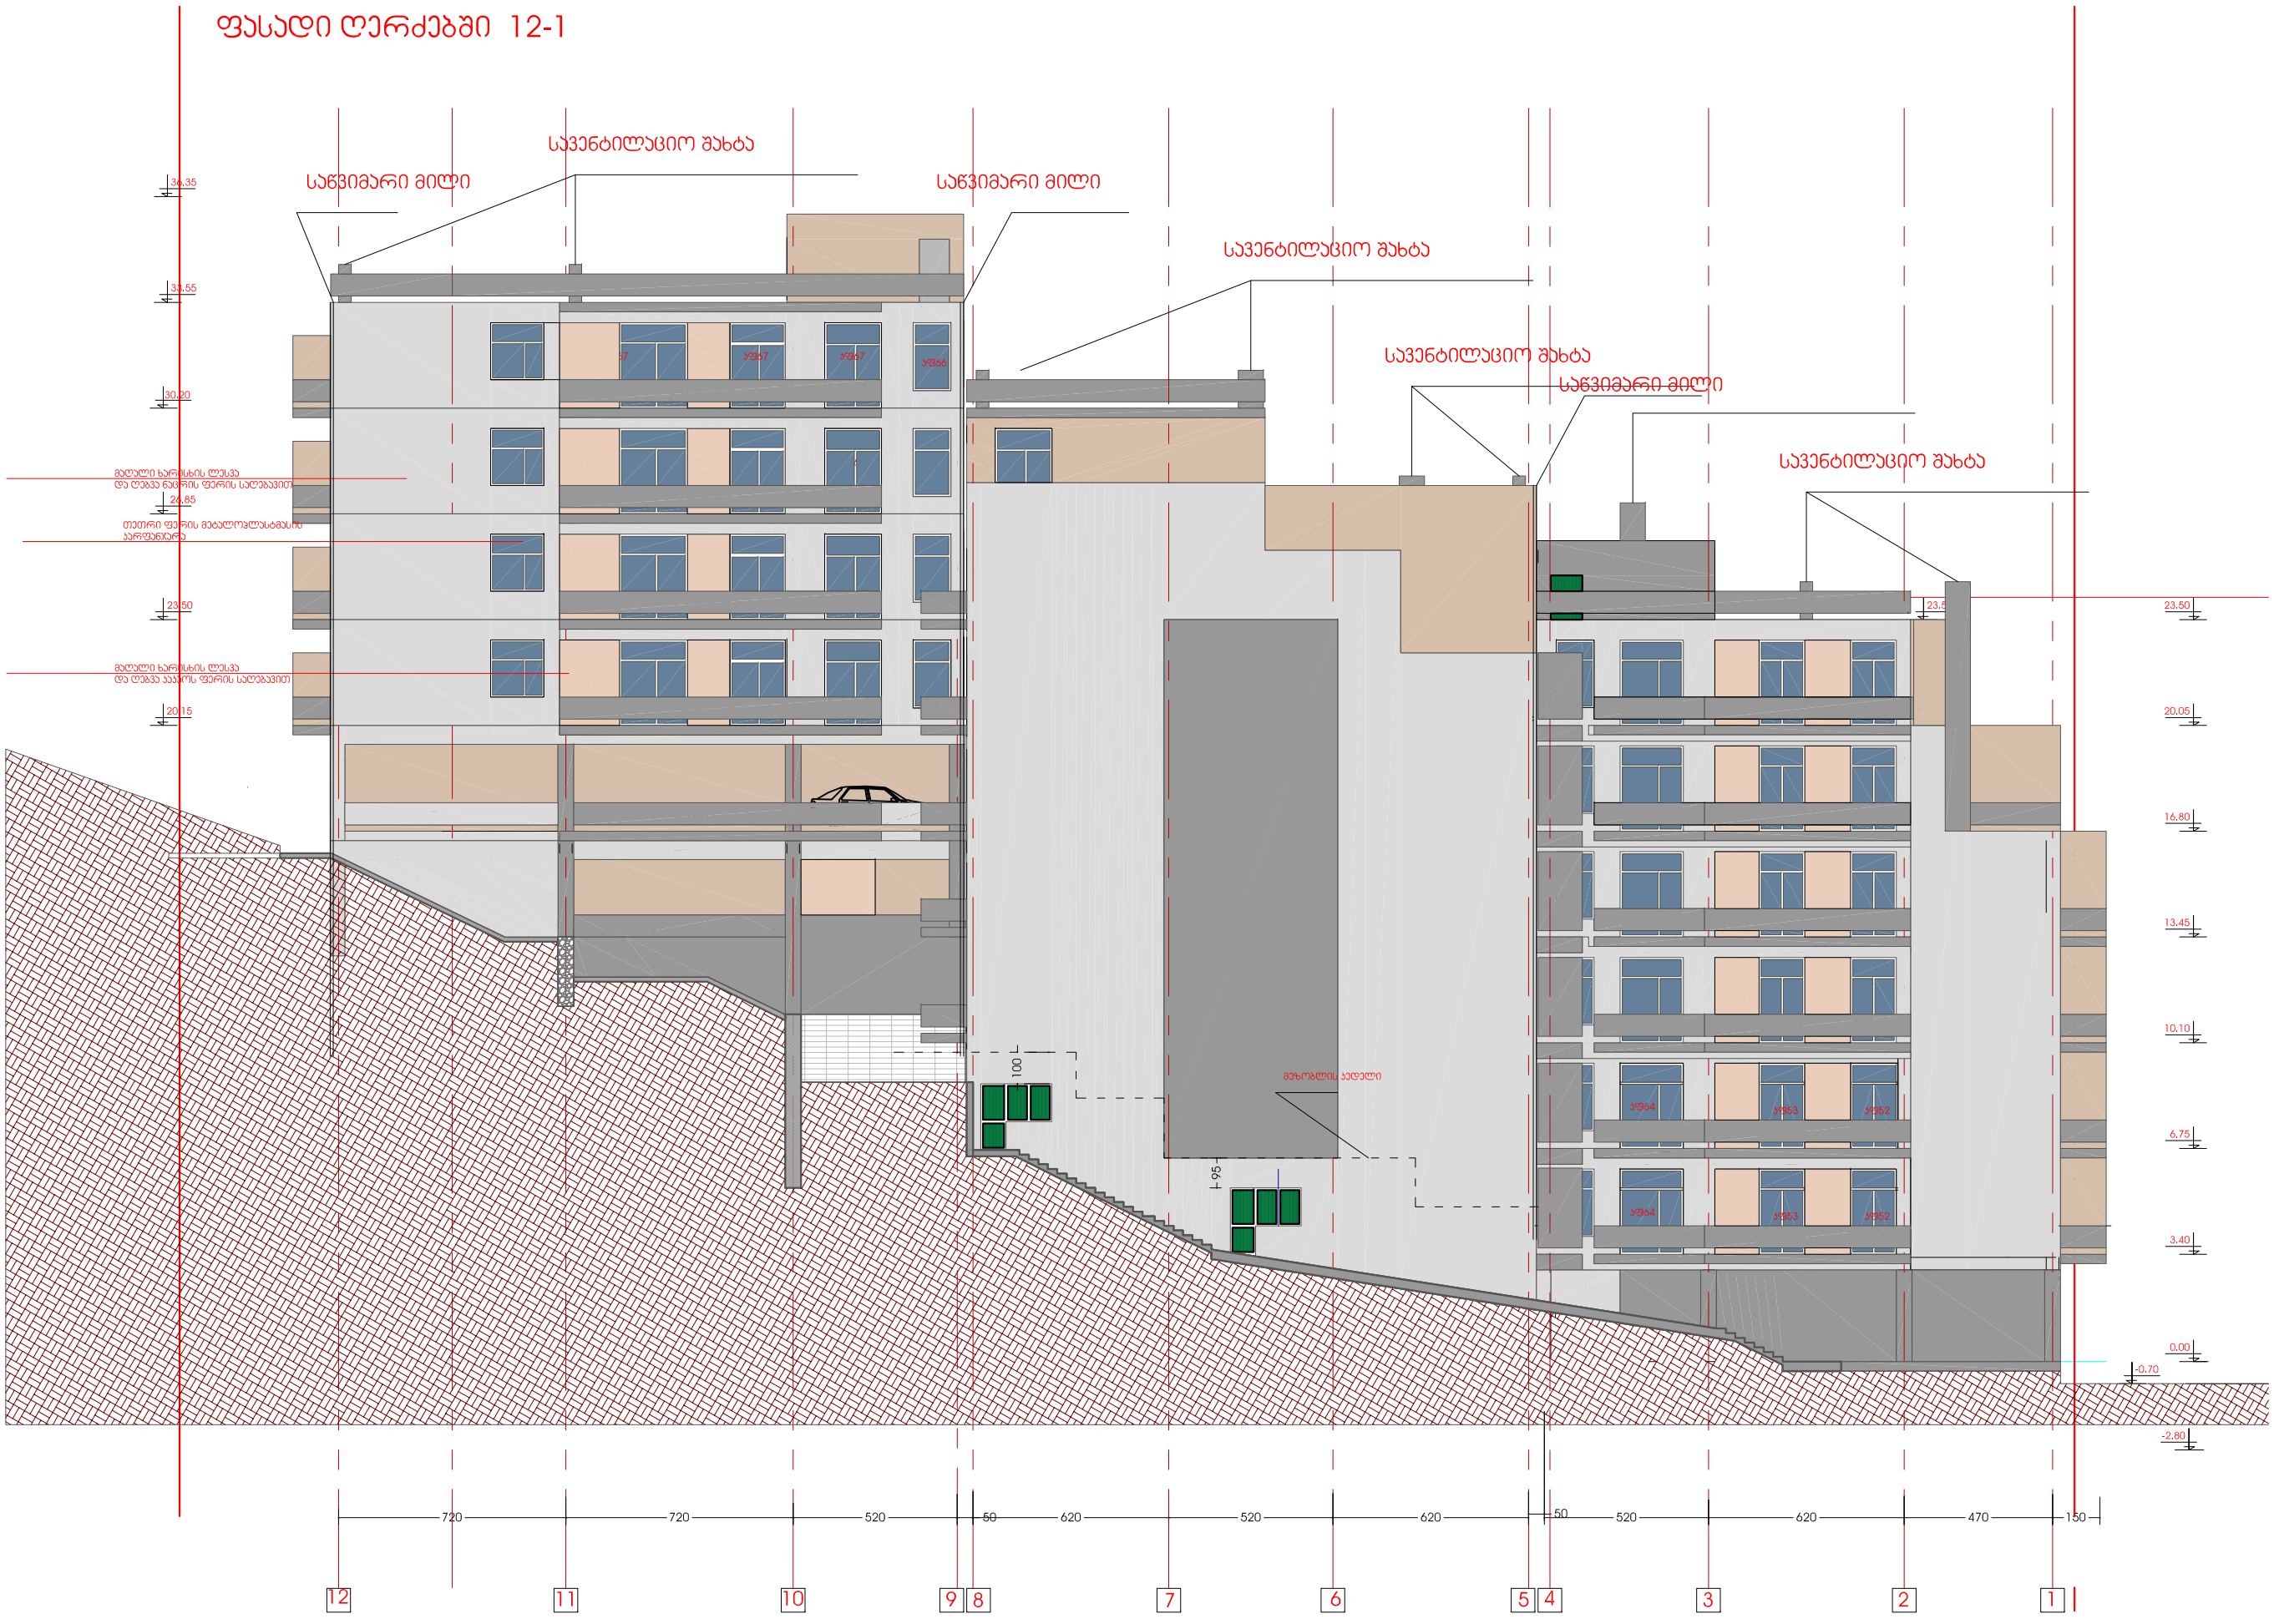

ფორმატი	პროექტის №:
A3	

შ.პ.პ.ინჟინერი	შ.პ.პ.ინჟინერი	არქიტექტორი	ელექტრიკოსი	დიზაინერი	
ლ.ცერცვაძე	ლ.ცერცვაძე	ლ.ცერცვაძე	ლ.ცერცვაძე	ლ.ცერცვაძე	

რევიზია	თარიღი	განმარტება

პროექტის №

CAD DWG FILE:

რევიზია:	თარიღი:

ობიექტის სახელწოდება:

მრავალბინიანი საცხოვრებელი სახლი მარუხის გმირების ქუჩაზე

ობიექტის მისამართი:

ქ.თბილისი, მარუხის გმირების ქ.

ფურცლის სახელი:

ფასადი ღერძებში 12-1

მასშტაბი: 1:200

ფურცლის ნომერი:

ფურცელი: A3 ფურცლები:

godaco
სრულად

ფასადი ღერძებში ა-ლ



ფორმატი	პროექტის №
A3	

გ.პაპიტაშვილი	არქიტექტორი
გ.პაპიტაშვილი	კონსტრუქციები
ა.ცაცანაშვილი	სანტექნიკა
ა.ცაცანაშვილი	ელექტრომოწყობილობები
დ.ფანცულაია	ვენტილაცია

რევიზია	თარიღი	განმარტება

პროექტის №

CAD DWG FILE:

რევიზია: | თარიღი:

ობიექტის სახელწოდება:

მრავალბინიანი საცხოვრებელი სახლი მარუხის გმირების ქუჩაზე

ობიექტის მისამართი:

ქ.თბილისი, მარუხის გმირების ქ.

ფურცლის სახელი:


ფასადი ღერძებში ა-ლ


მასშტაბი: 1:200

ფურცლის ნომერი:

ფორმატი: A3 | ფურცლები:

godaco
გოდაკო
არქიტექტურული ფირმა

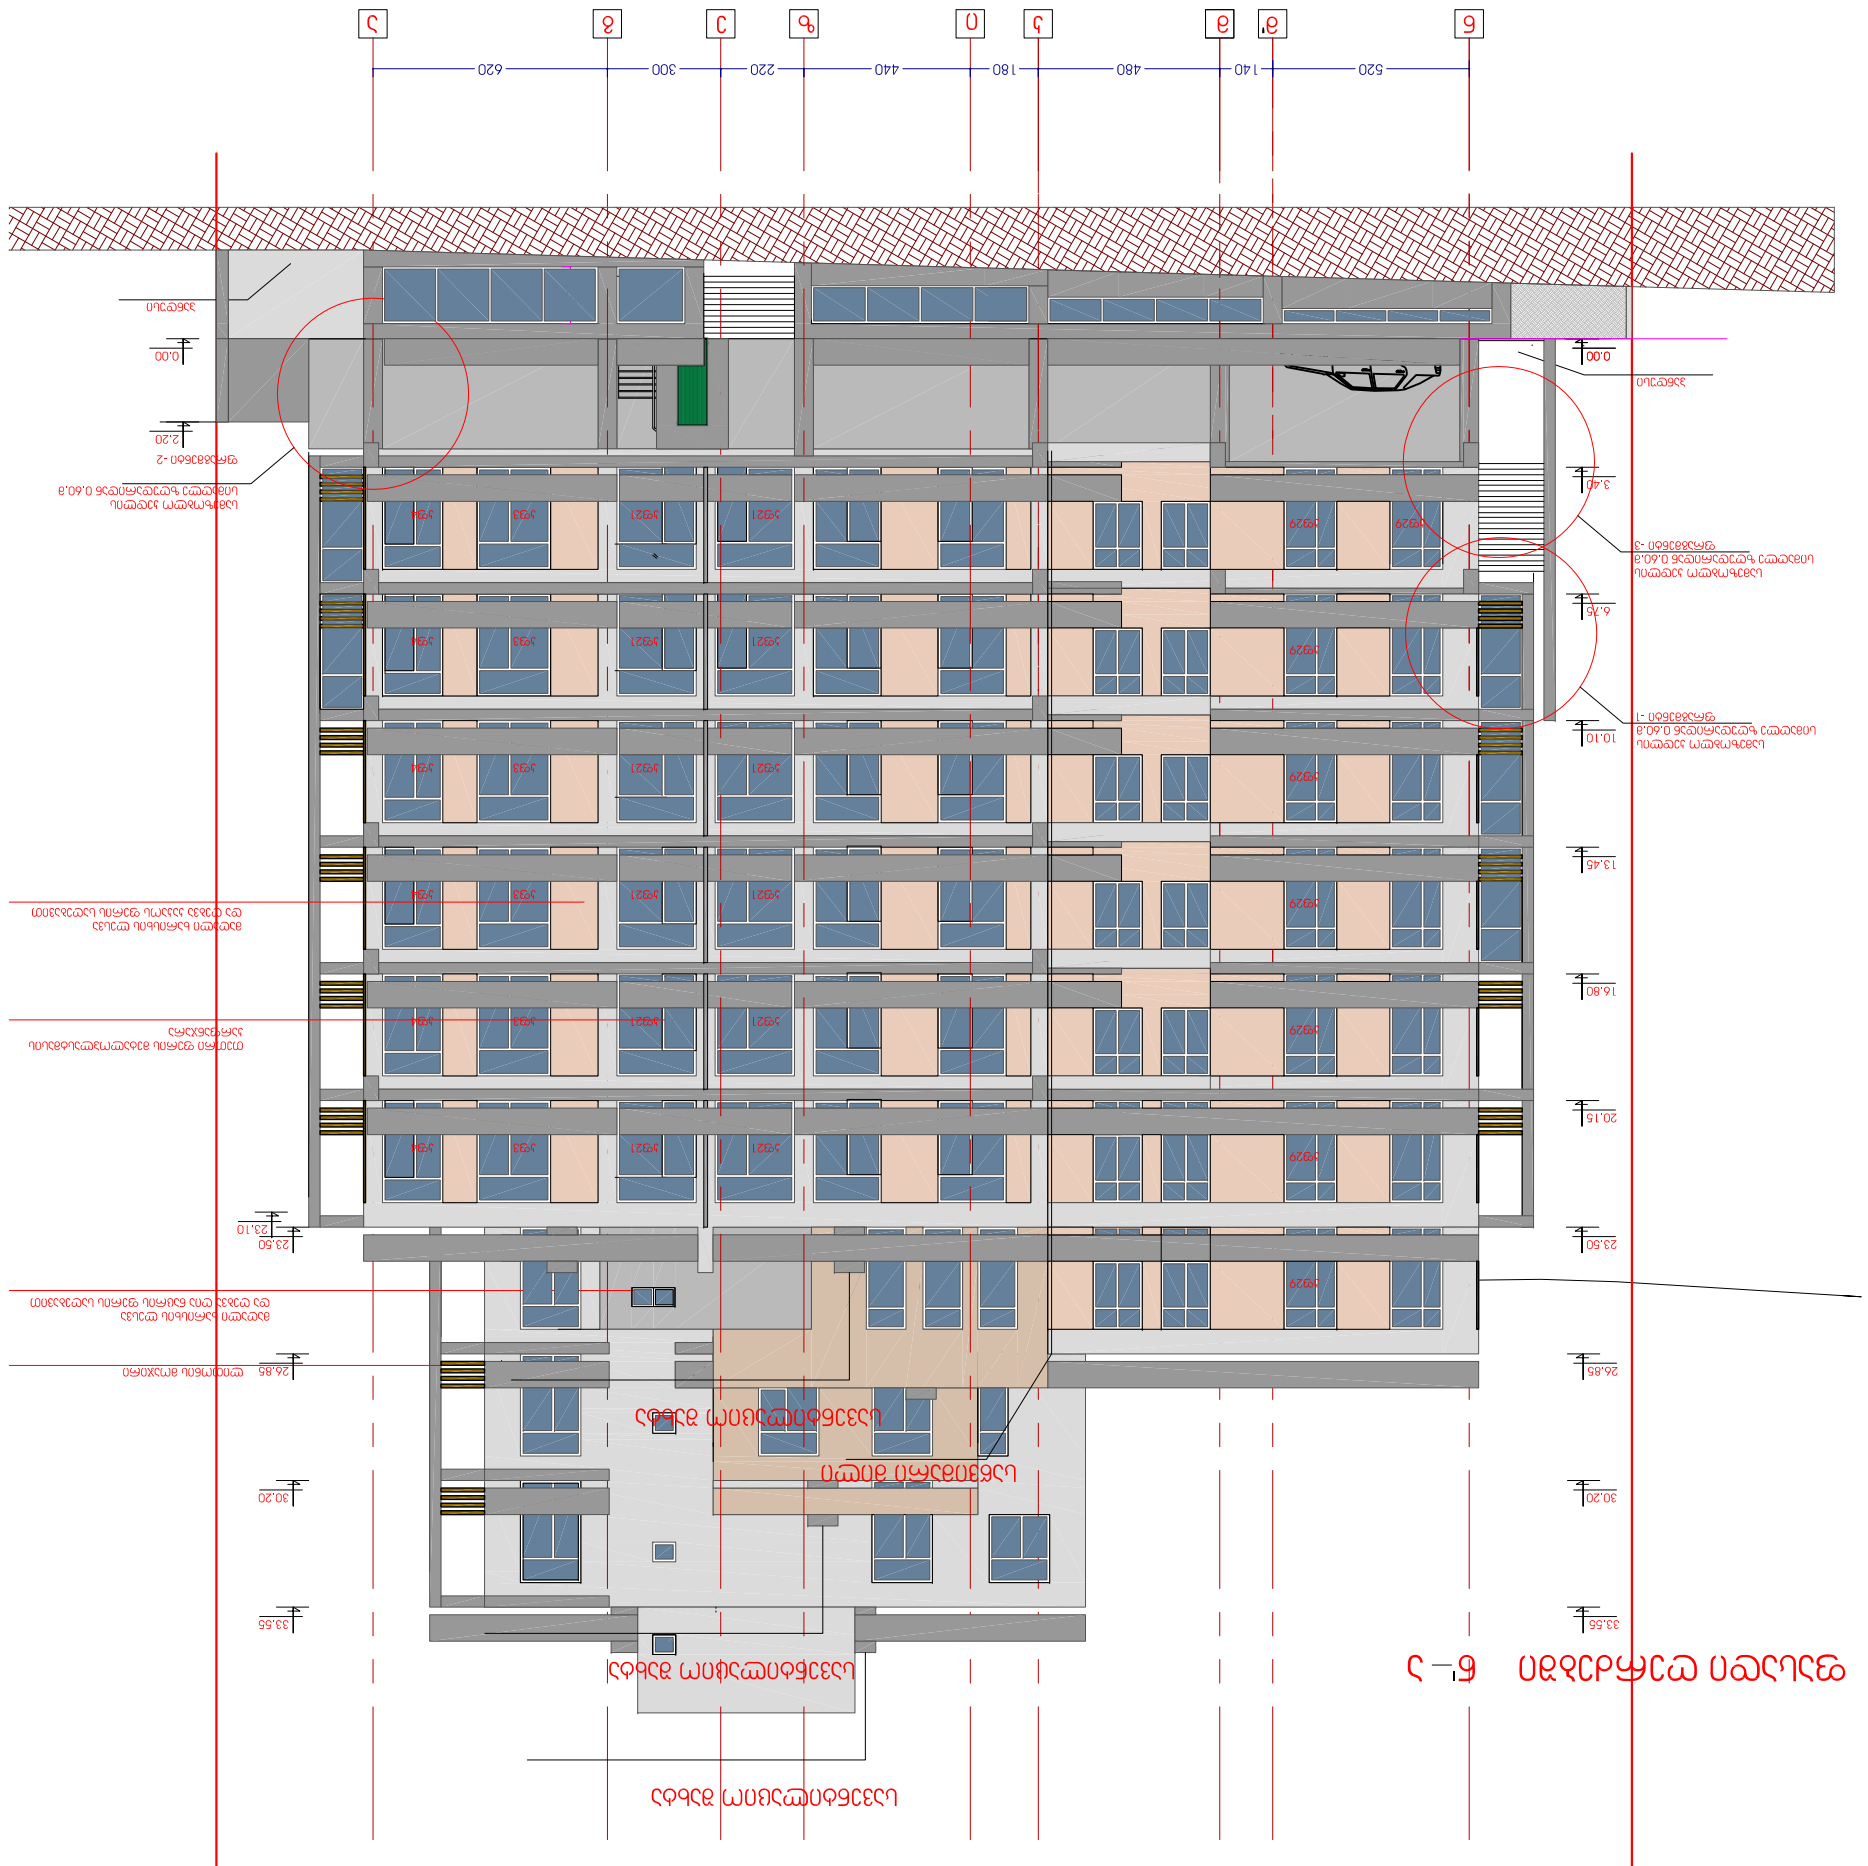
520
140
480
180
440
220
300
620
0.00
3.40
6.75
10.10
13.45
16.80
20.15
23.50
26.85
30.20
33.55
2.20
23.10
26.85
30.20
33.55
ЭП21

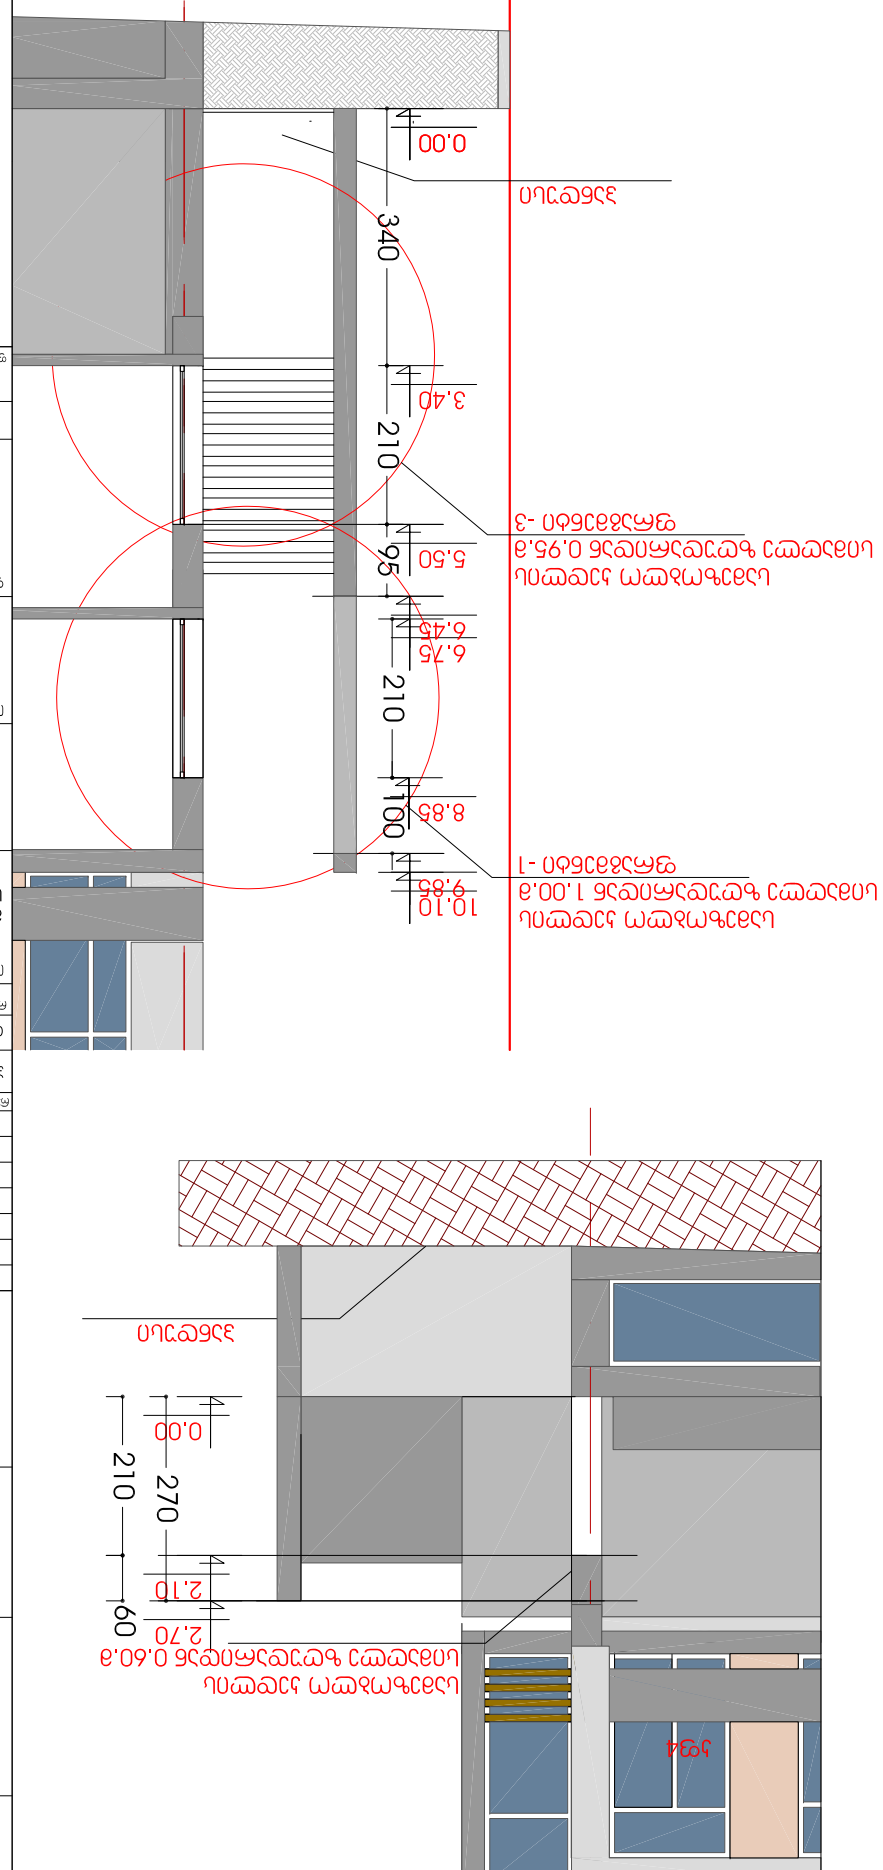
0.00
3.40
5.50
6.75
8.85
10.10
340
210
95
210
100

0.00
2.10
2.70
270
210
90
