
ფასადი ა-მ' ReiZebSi


660
660
660
660
660
660
80
660
660
660
630
ა
ბ
გ
დ
ე
ვ
ზ
თ
ი
კ
ლ
მ'
ფასადი ა-მ' ReiZebSi
+0.00
-0.45
-3.30
+2.85
+6.15
+9.45
+12.75
+16.05
+19.35
+22.65
+25.95
+29.25
+32.55
+34.30
ალუმინის ბადეები (ბანერები) ლითონის ლარტყის ფერადი ფილებით გამოყვანილი კონსტრუქციის ფარგლებში
ალუმინის ბადეები

ფასადი მ-ა ღერძებში

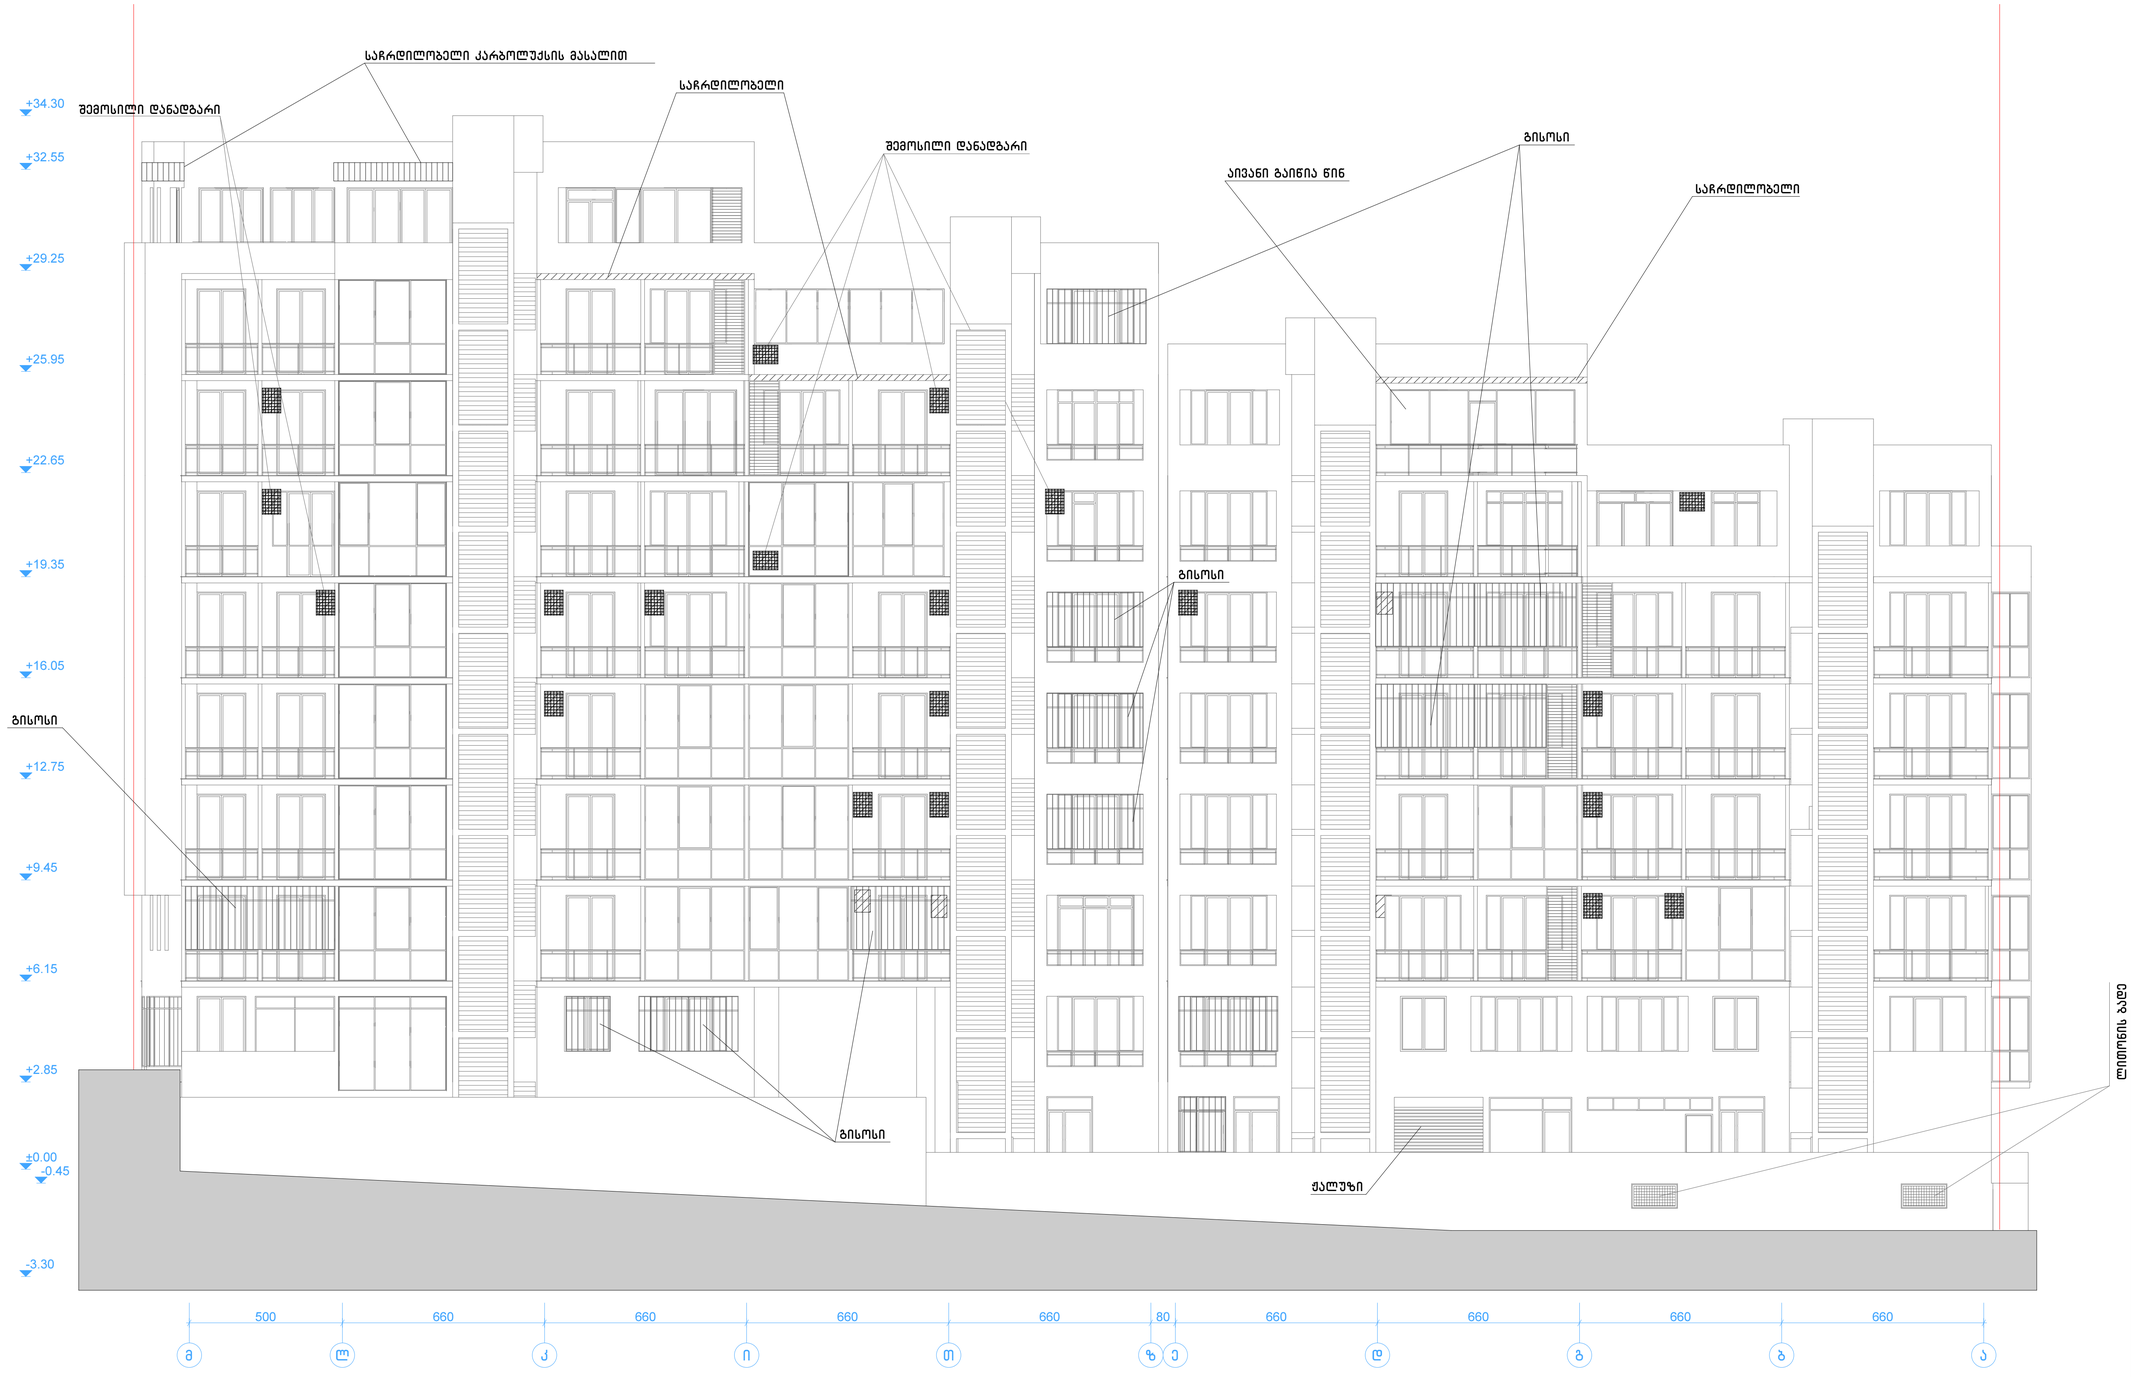

Company Title

Company name

Street
City
State/Country
Postal Code

Job Title

#Project Name

#Street
#City
#State/Country
#Post

Drawing Name

fasadi m'-a RerZebSi

Drawing Status

#Project Status

Drawn by Date
#CAD Technician


Checked by Date
#Architect

Drawing Scale

1:100

Layout ID Status Revision

ფასადი 2-12 ღერძებში

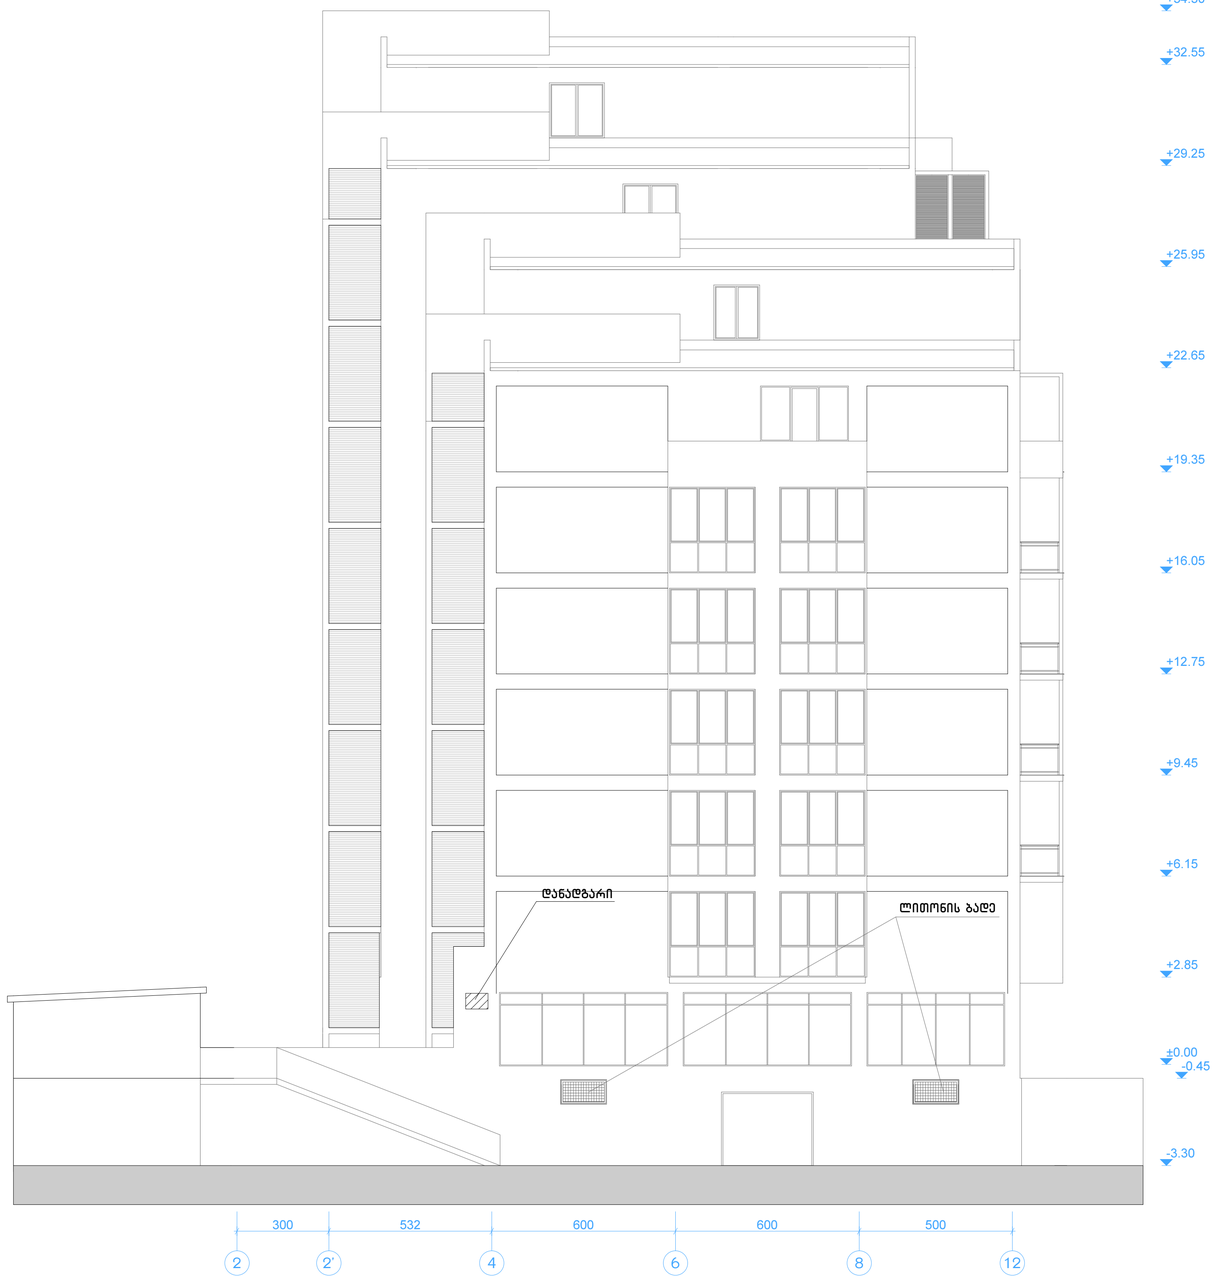

Company Title

Company name

Street
City
State/Country
Postal Code

Job Title

#Project Name

#Street
#City
#State/Country
#Post

Drawing Name

fasadi 1-12 RerZebSi

Drawing Status

#Project Status

Drawn by **#CAD Technician** Date


Checked by **#Architect** Date

Drawing Scale


1:100

Layout ID Status Revision

ფასადი 10-3 მასშტაბი 1:100

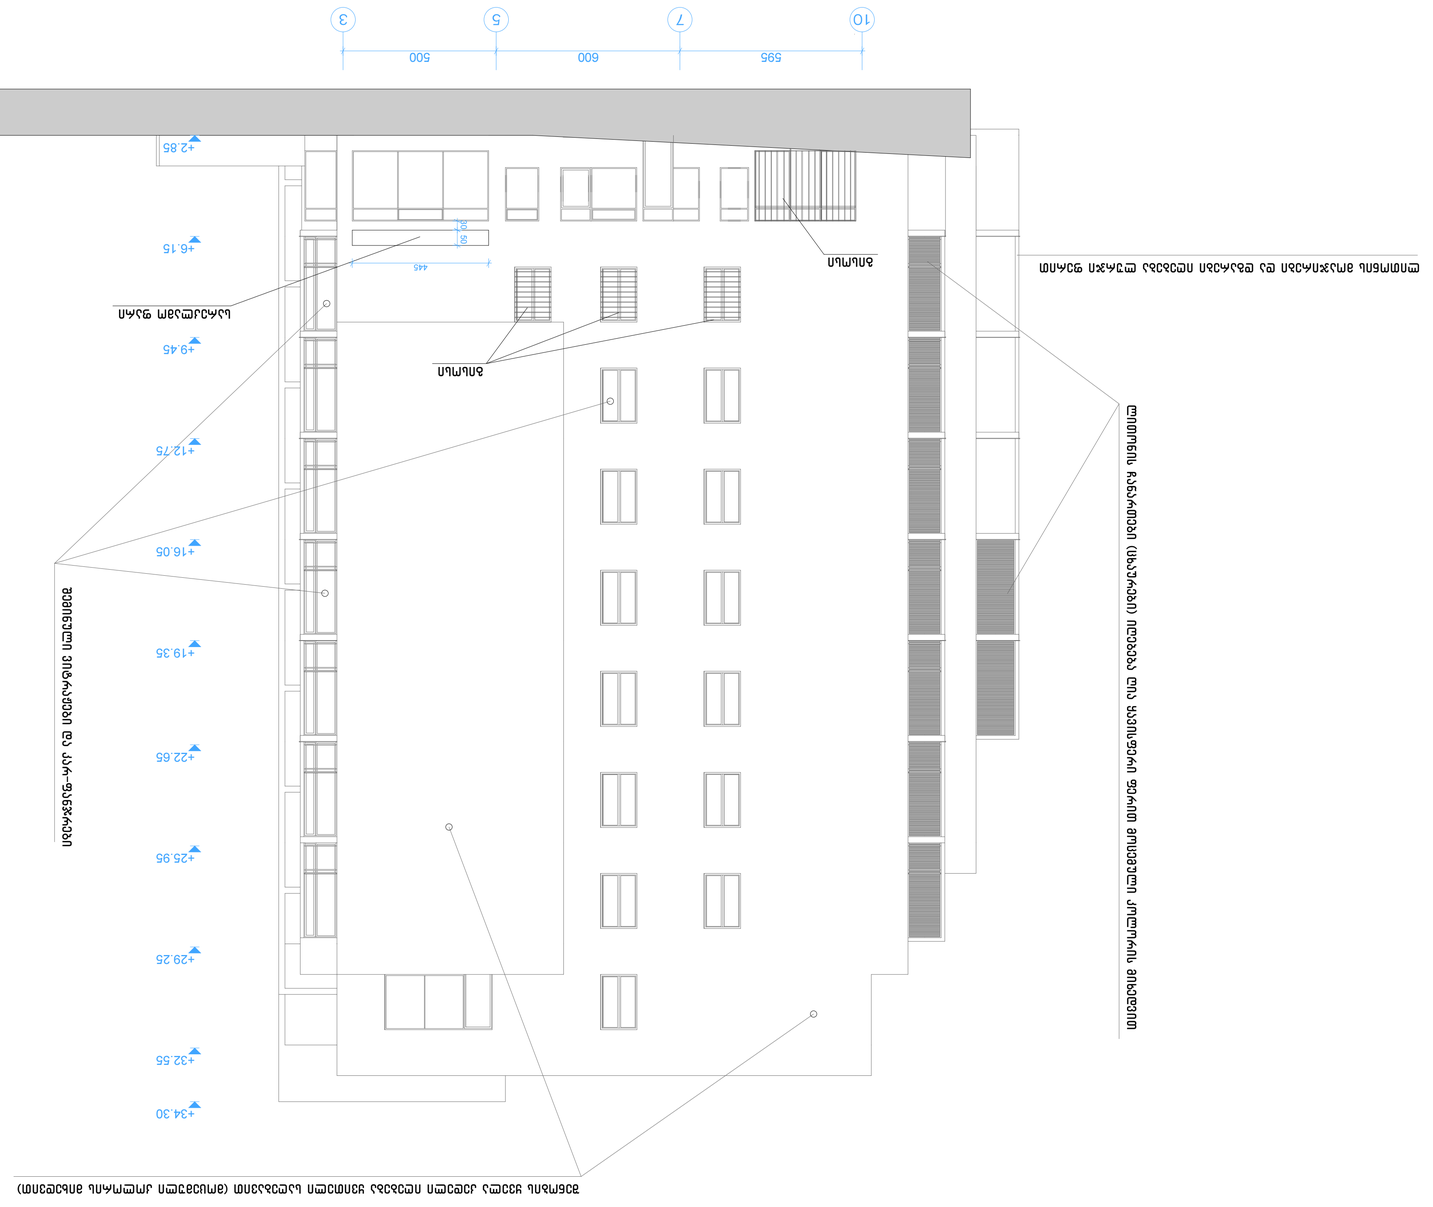
10
7
5
3
595
600
500
+34.30
+32.55
+29.25
+25.95
+22.65
+19.35
+16.05
+12.75
+9.45
+6.15
+2.85
445
150
150
ალუმინის ფანჯრის ბლოკი ორმაგი მინით
ალუმინის ფანჯრის ბლოკი ორმაგი მინით და ალუმინის ფარდული ჭერ

ფასადი ნუცუბიძის ქუჩიდან

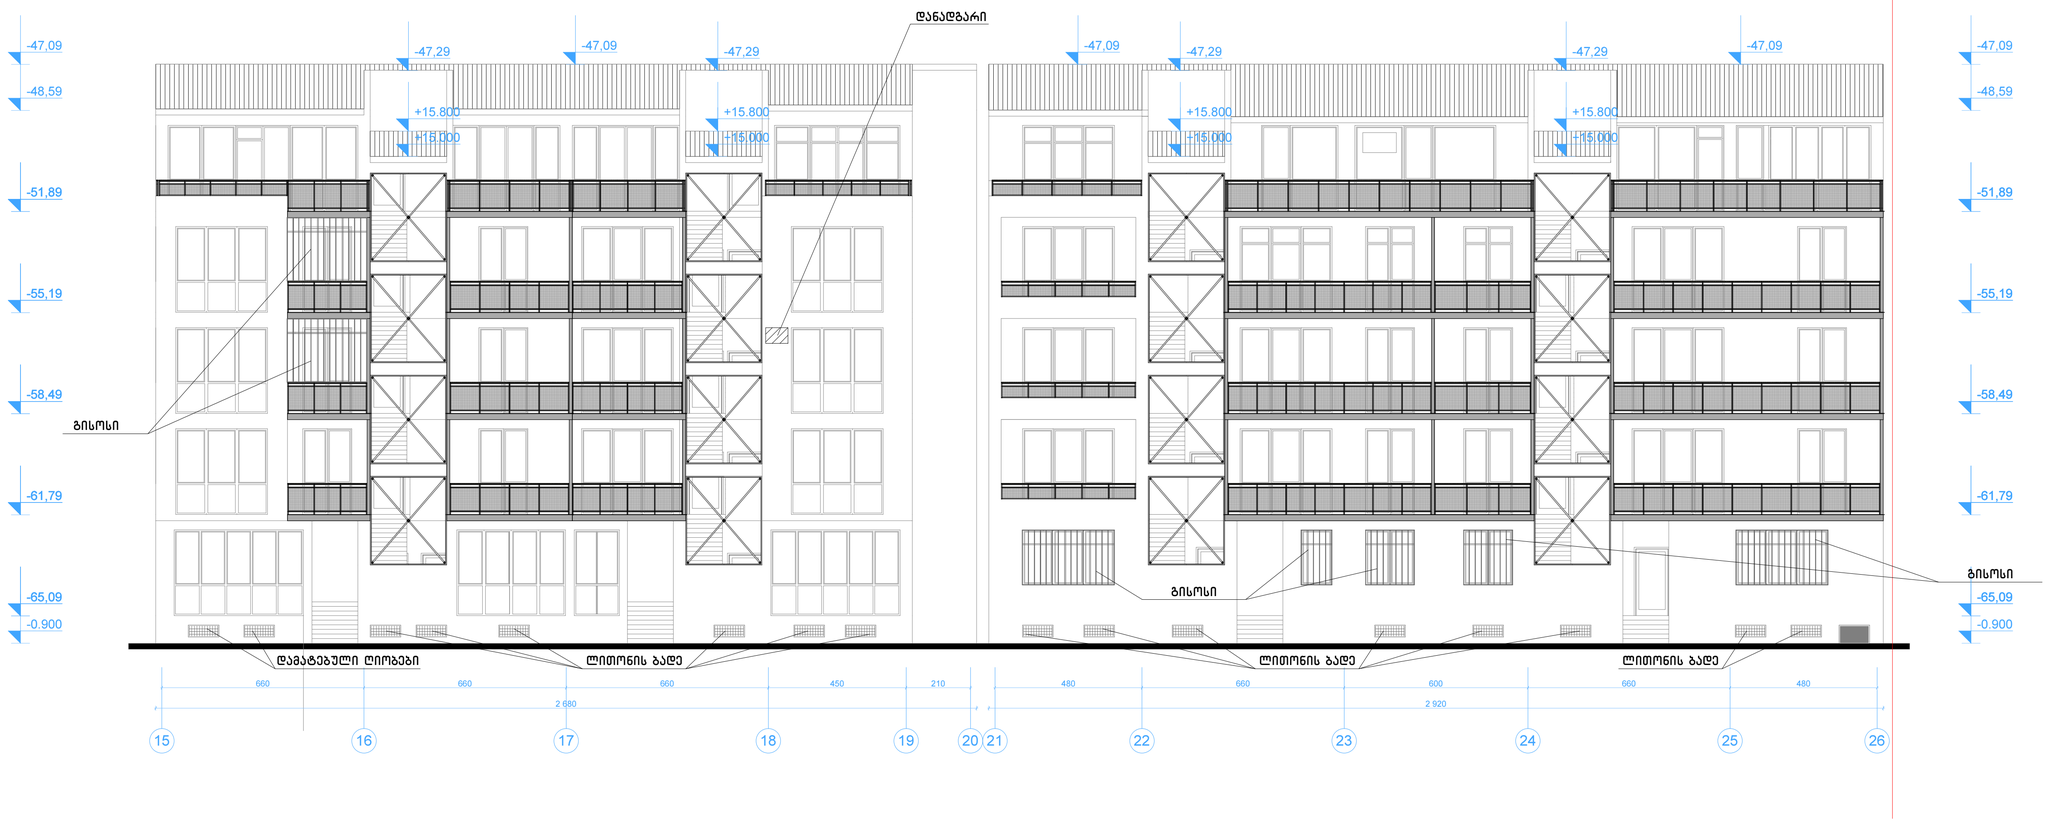

შ.პ.ს. "კიდ" არქიტექტურა			შერეული ტიპის ნაგებობა ნუცუბიძის ქუჩა № 127-ში		
დირექტორი		შავიშვილი	არქიტექტურული ნაწილი		სტადია ტპ
პრ.მთ.არქიტ.		კლდიაშვილი			
პრ.პვტორი		მირიანაშვილი	ფასადი ნუცუბიძის ქუჩიდან ბლოკი B		
დაამუშავა		მგალობლიშვილი			ფურც. № ას- 27
შეამოწმა		კლდიაშვილი	მასშტაბი 1:100	ინვ. №	ფურცლები 29

ფასადი 26-15 ღერძებში



შ.პ.ს. "კიდ" არქიტექტურა			შერეული ტიპის ნაგებობა ნუცუბიძის ქუჩა № 127-ში	
დირექტორი		შავიშვილი	არქიტექტურული ნაწილი	სტადია ტპ
პრ.მთ.არქიტ.		კლდიაშვილი		
პრ.ავტორი		მირიანაშვილი	ფასადი 26-15 ღერძებში	
დაამუშავა		მგალობლიშვილი	ბლოკი B	ფურც. № ას- 28
შეამოწმა		კლდიაშვილი	მასშტაბი 1:100 ინვ. №	ფურცლები 29

