სიტუაციური სქემა



ქ. თბილისი, სამტრედიის ქუჩა №37, შ.პ.ს. "ჰოლმარკ დიდუბე რეზიდენსი"-ს საკუთრებაში არსებული 836 კვ.მ არასასოფლო-სამეურნეო დანიშნულების მიწის ნაკვეთის

ბ ე ბ მ ა

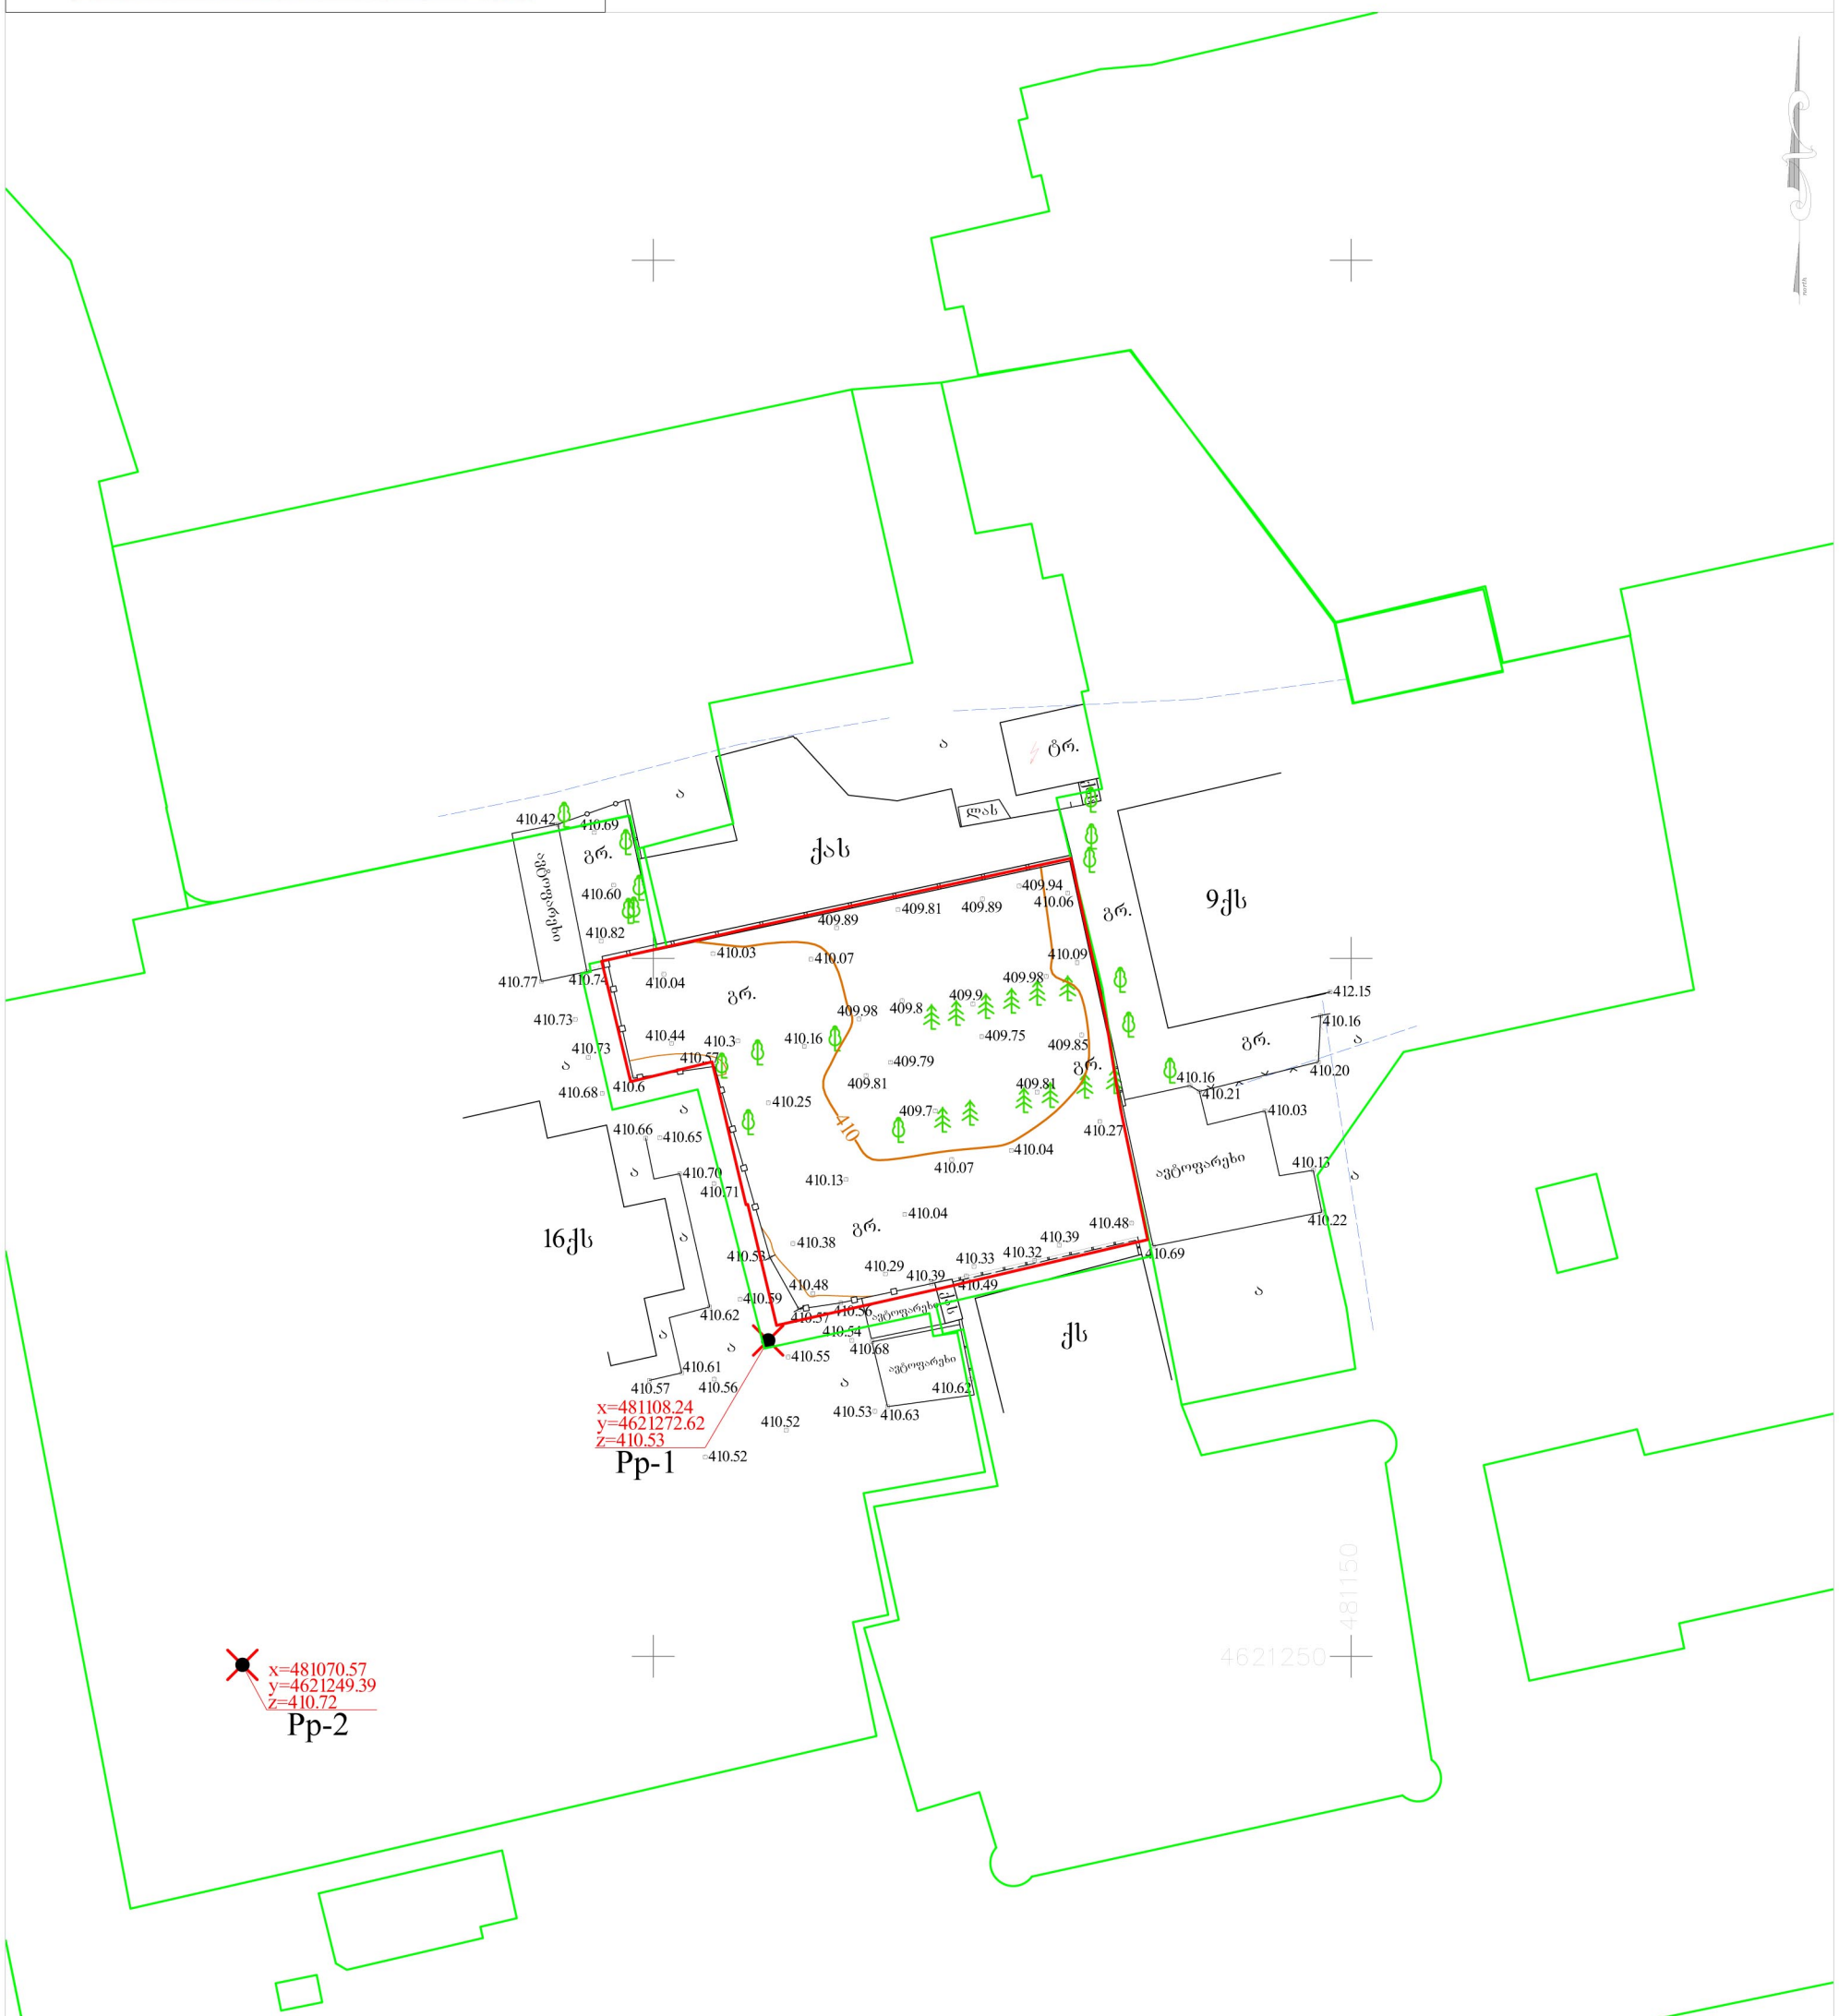

პირობითი აღნიშვნები

WGS 84 -ის კოორდინატთა სისტემის UTM პროექცია

ქს	საცხოვრებელი შენობა		ბორდიური		ბეტონის ღობე		მიწის ნაკვეთის საზღვარი
ქას	არასაცხოვრებელი შენობა	ა	ასფალტის გზა		მავთულბადის ღობე		მეზობლის მიწის ნაკვეთის საზღვარი
ფ.	ფარდული	გრ.	გრუნტის გზა	ბ	გაზი		ხეები, პალმა, ბუჩქი
სათბური	სათბური		რკინიგზა	წ	წყალი		ბოძები
ნანგრევი	დანგრეული შენობა		მთავარი იზოჰიფსი		ნაყარი მიწა		განათების ელ. ბოძი
რეზ.	რეზერვუარი	221	იზოჰიფსი სიმაღლით		ჩამოჭრილი გრუნტი		ონკანი, სათვალთვალო ჭა
	თხრილი		ქვის ღობე		ხაზოვანი საჯარო რეესტრის მონაცემების მიხედვით		ანძა, ანტენა
		ტრ.	ლითონის ღობე		ქარსაცავი ზოლი		
					ცოცხალი ღობე		

თბილისი ეკეუფი ბარნოვის ქ. №71
info@tbilisigroup.ge 322 40 06 60

დირექტორი	ნ. ჯეიშვილი
აზომა	ვ. მოდებაძე
დახაზა	ა. კრივოლიაკო
მ 1:500	2023წ.

TBILISI GROUP LTD 205020029