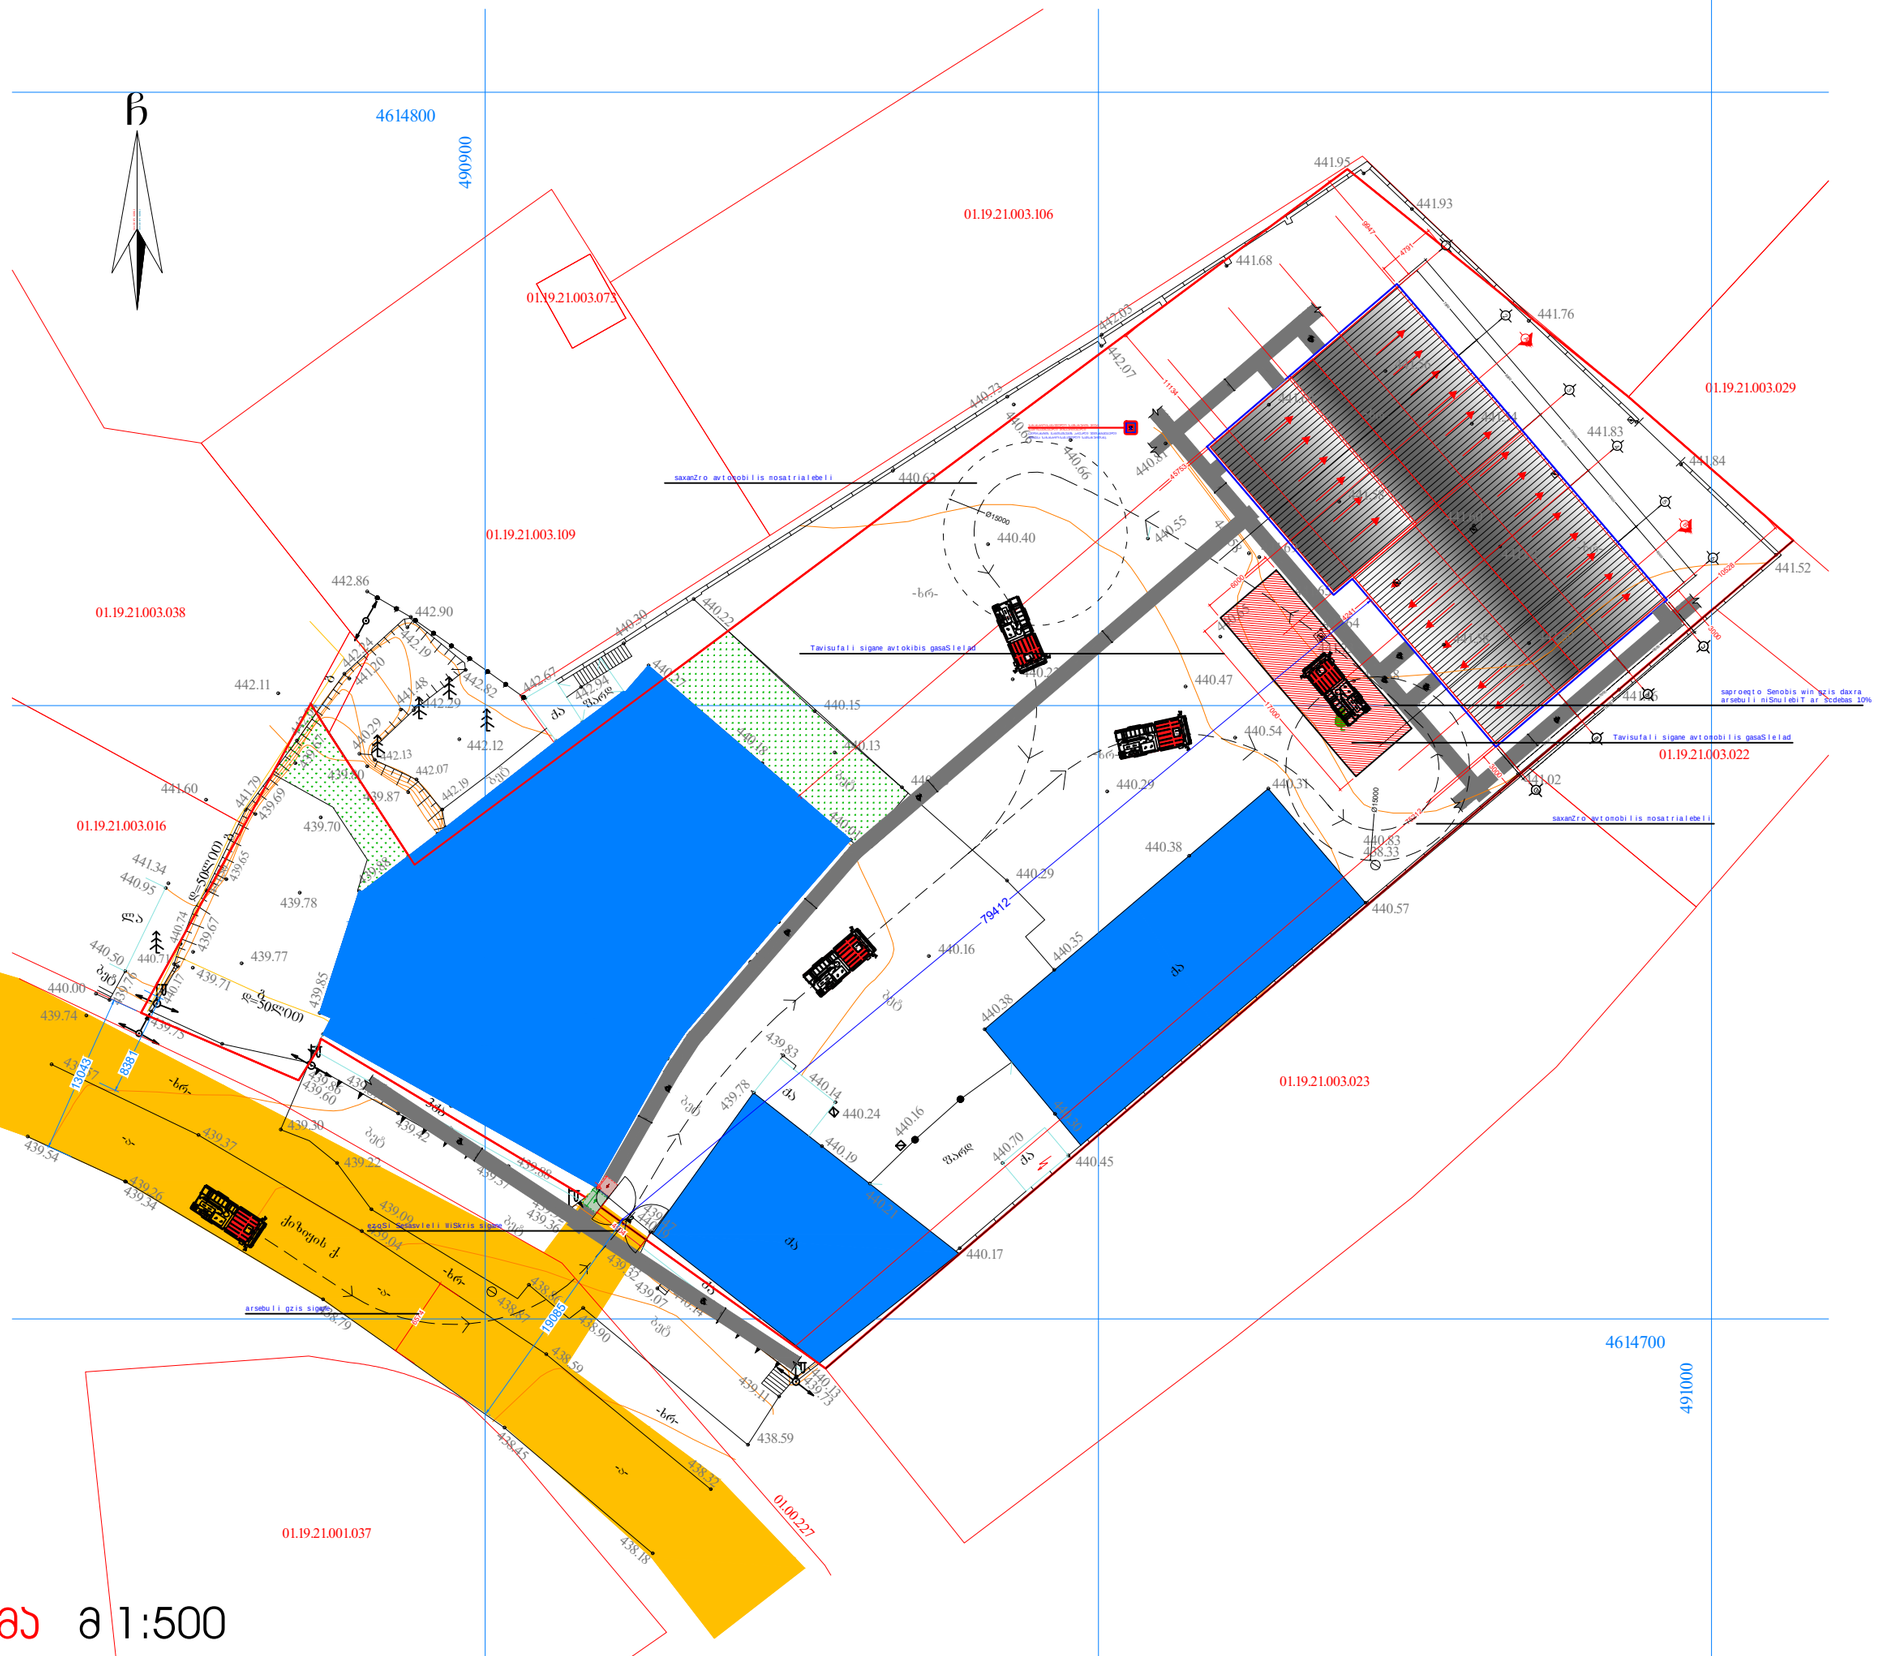

ბანაშენიანების ფართობი:
765.26 კვ.მ.

ს-1 სანაპირო ფართობი:
623.76 კვ.მ.

ს-2 სანაპირო ფართობი:
761.09 კვ.მ.

ს-3 სანაპირო ფართობი:
538.30 კვ.მ.

გენგეგმა მ 1:500

ინდ. მეგარმე		მ. ჯაჯანაძე
არქიტექტორი		მ. ჯაჯანაძე
შემსრულა		მ. ჯაჯანაძე

მისამართი.
ქალაქი თბილისი, ჯახეთის გზატკ. №63
ს/კ 01.19.21.003.110

არქიტექტურული ნაწილი

არქიტექტორ-დიზაინერი ი.მ მამუკა ქაჯანაძე

ბანაშენიანების ფართობი:
765.26 კვ.მ.

ა-1 სანაპირო ფართობი:
623.76 კვ.მ.

ა-2 სანაპირო ფართობი:
761.09 კვ.მ.

ა-3 სანაპირო ფართობი:
538.30 კვ.მ.

01.19.21.003.106

01.19.21.003.029

01.19.21.003.022

saxanZro avtomobilis mosatrialebeli

Tavisufali sigane avtokibis gasaSlelad

saproeqto Senobis win gzis daxra arsebuli niSnulebiT ar scdebas 10%

Tavisufali sigane avtomobilis gasaSlelad

saxanZro avtomobilis mosatrialebeli

441.95 441.93 441.76 441.84 441.83 441.68 442.03 442.07 441.56 441.54 441.52 441.02 440.73 440.66 440.63 440.81 440.55 440.40 440.30 440.22 440.65 440.47 440.27 440.15 440.18 440.13 440.54 440.29 440.31 440.38 440.29 440.57 440.16 440.35 440.83 438.33

9947 4791 11134 45753 6000 4241 17000 79412 10528 3000 7542 Ø15000 Ø15000

-ხრ- -ხრ- ბეტ

ინდ. მეწარმე		მ. ჯაჯანაძე
არქიტექტორი		მ. ჯაჯანაძე
მკასრული		მ. ჯაჯანაძე

მისამართი.
ქალაქი თბილისი, ახალთის გზატკ. №63
ს/კ 01.19.21.003.110

არქიტექტურული ნაწილი

არქიტექტორ-ლიზაინერი ი.მ მამუკა ჯაჯანაძე

მასშტაბი 1:250

შ.პ.ს კირკიტაძე და კომპანია (ს/ნ 4162940067)

L.T.D "KIRKITADZE & COMPANY"

პეკინის ქ. №27 ტ: 2 37 23 00 მობ: 5 99 56 22 76, ფაქსი: 2 37 23 00

Pekini str. N 27 tel: 2 37 23 00 mob: 5 99 56 22 76, fax: 2 37 23 00

ქალაქი თბილისი, კახეთის გზატკეცილი №63, კოსმონავტების სკვერის მიმდებარედ (ს/კ 01.19.21.003.110)
შპს "Pepela Company"-ის (ID 406078211) საკუთრებაში არსებული 5650 კვ.მ. არასასოფლო-სამეურნეო
დანიშნულების მიწის ნაკვეთის და მისი მიმდებარე ტერიტორიის ტოპოგრაფიული

გეგმა

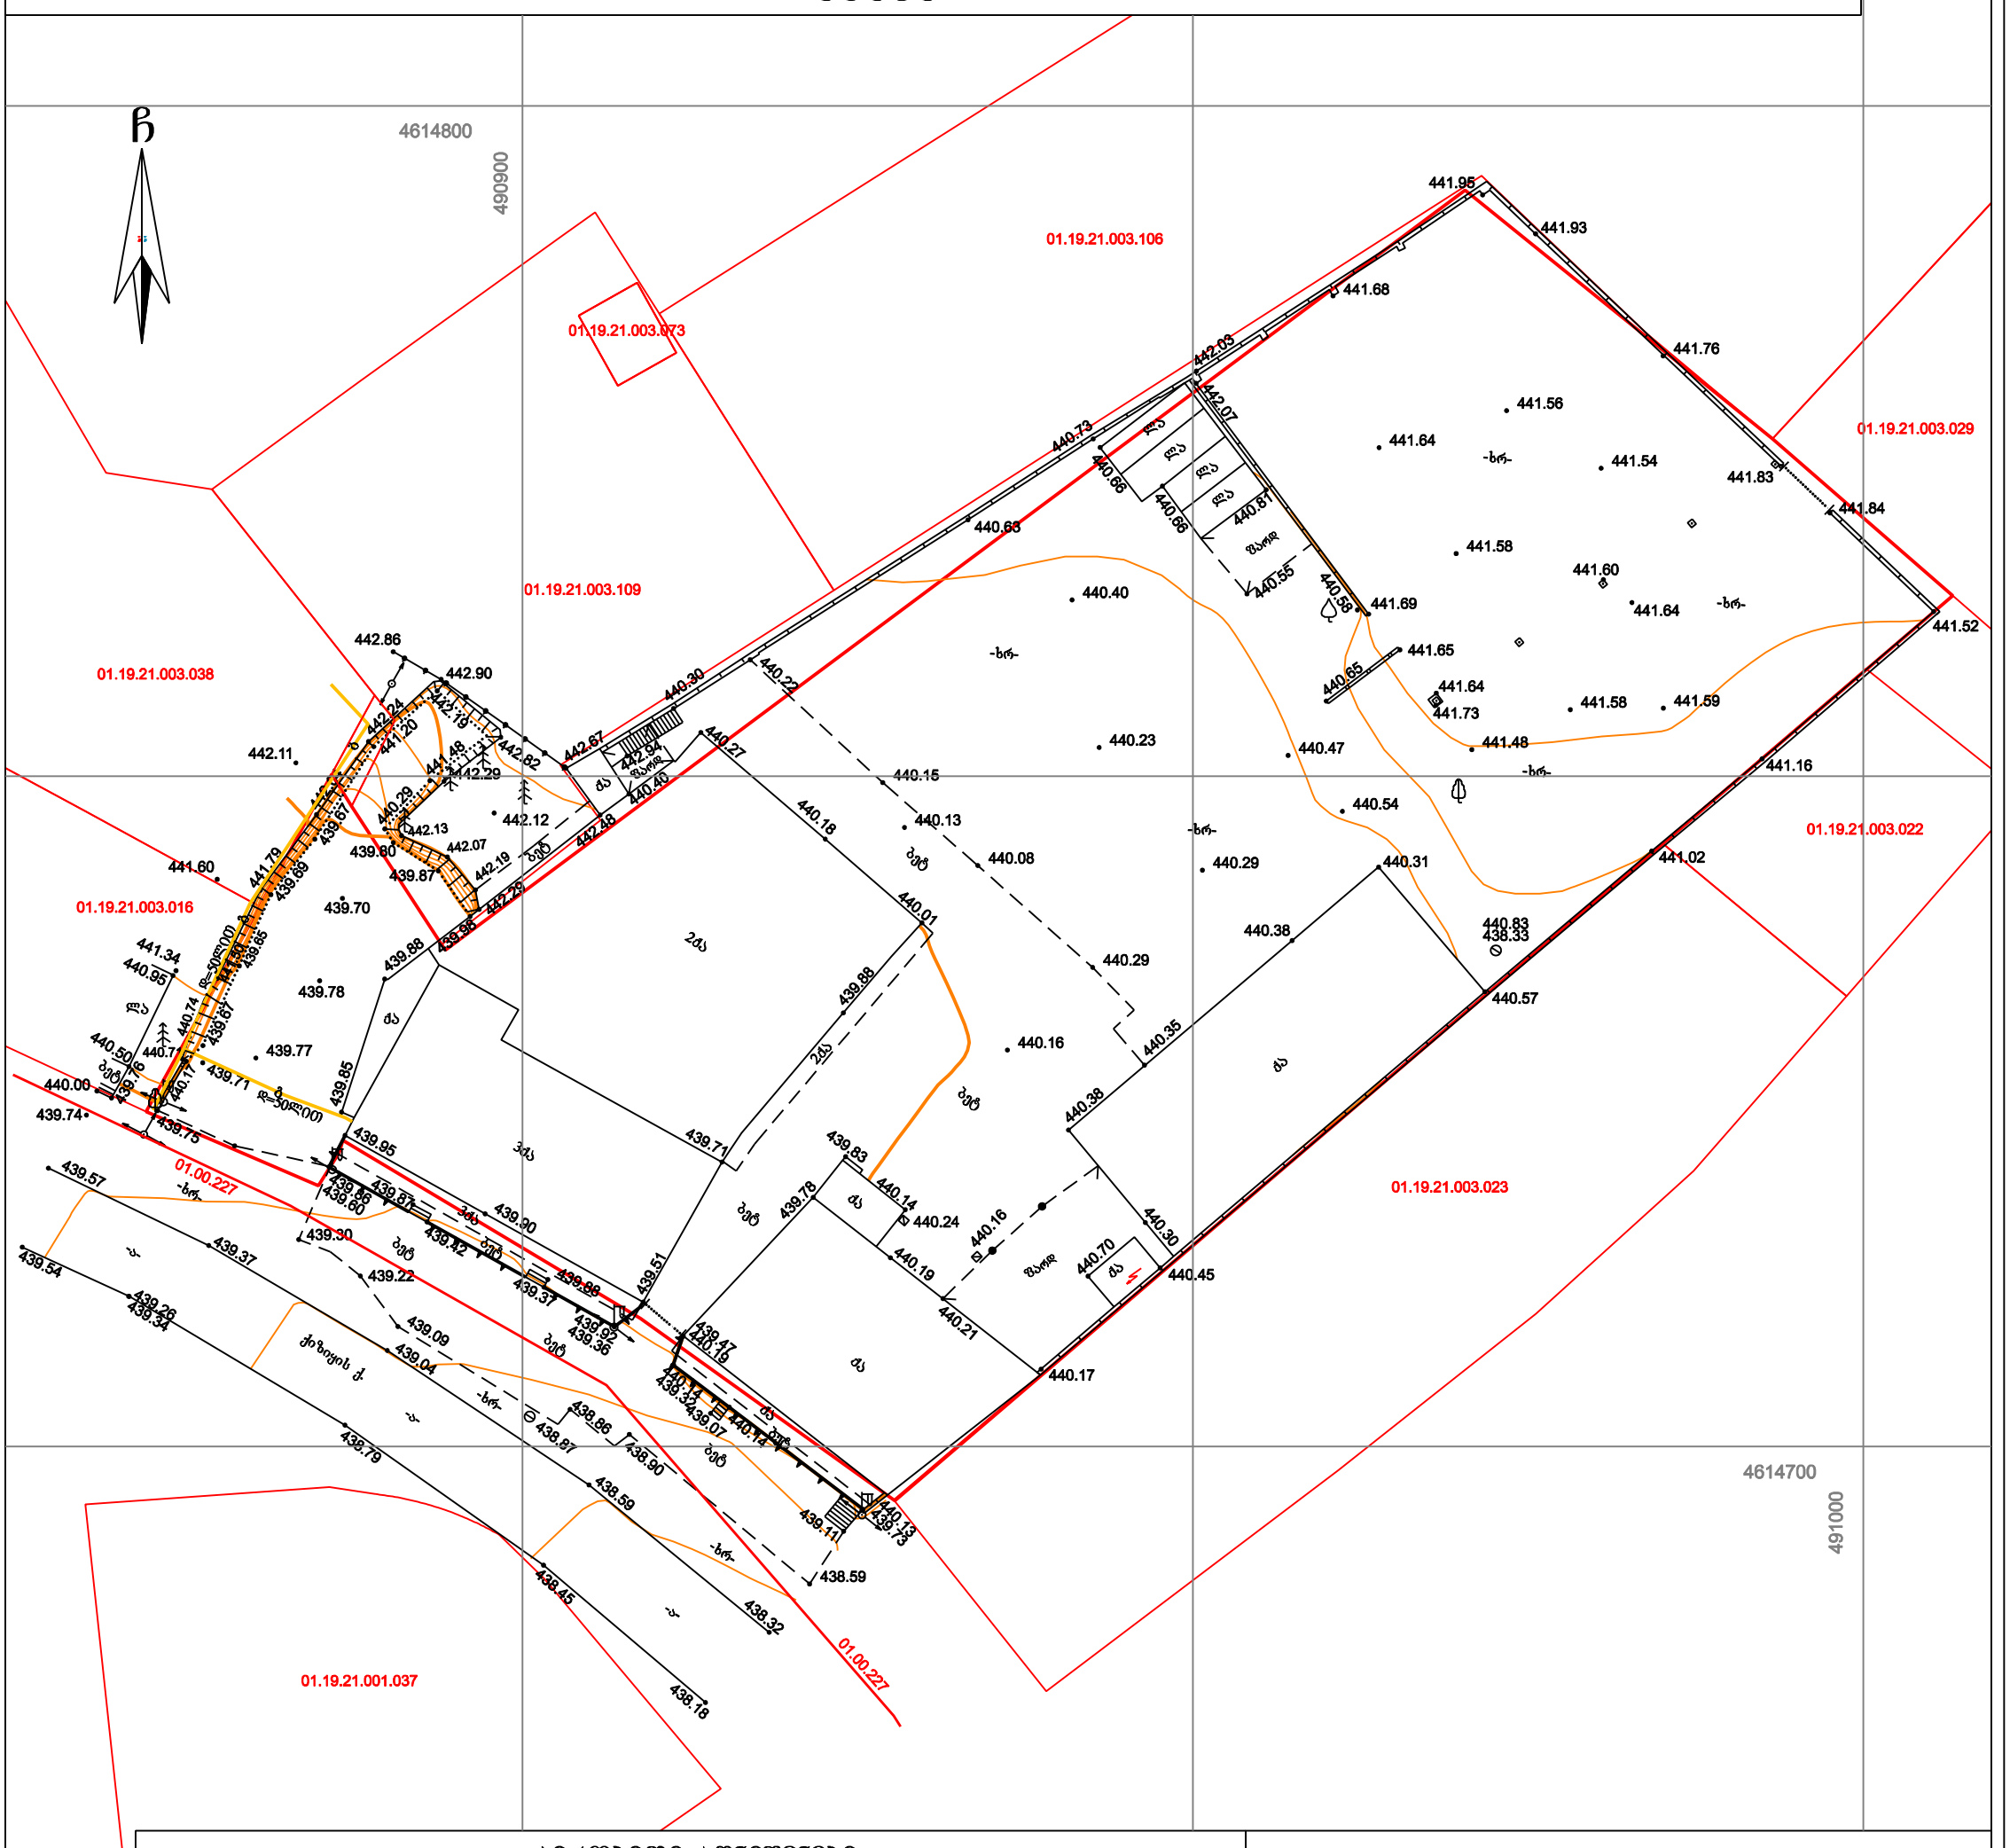
ჩ
4614800
490900
01.19.21.003.106
01.19.21.003.073
01.19.21.003.109
01.19.21.003.029
01.19.21.003.038
01.19.21.003.016
01.19.21.003.022
01.19.21.003.023
01.00.227
01.19.21.001.037
4614700
491000
ბეტ
ასფ
ქვა
-ბრ-
ხე-ბი
ხე-ბი
ბუჩ
ელ-ბი
ელ-ბი
ელ-ბი

საგზაო მოძრაობის ორგანიზების ტექნიკური საშუალებები

ქვითკირი ცილინდრი 2 ცალი

საპროექტო ტერიტორია

საავტომობილო გზა

საპროექტო ტერიტორიის წითელი ხაზი

ქვეითთა გადაადგილება

სამშენებლო ღობე

მოსაწყობი სამშენებლო ღობე

2 მედროშე

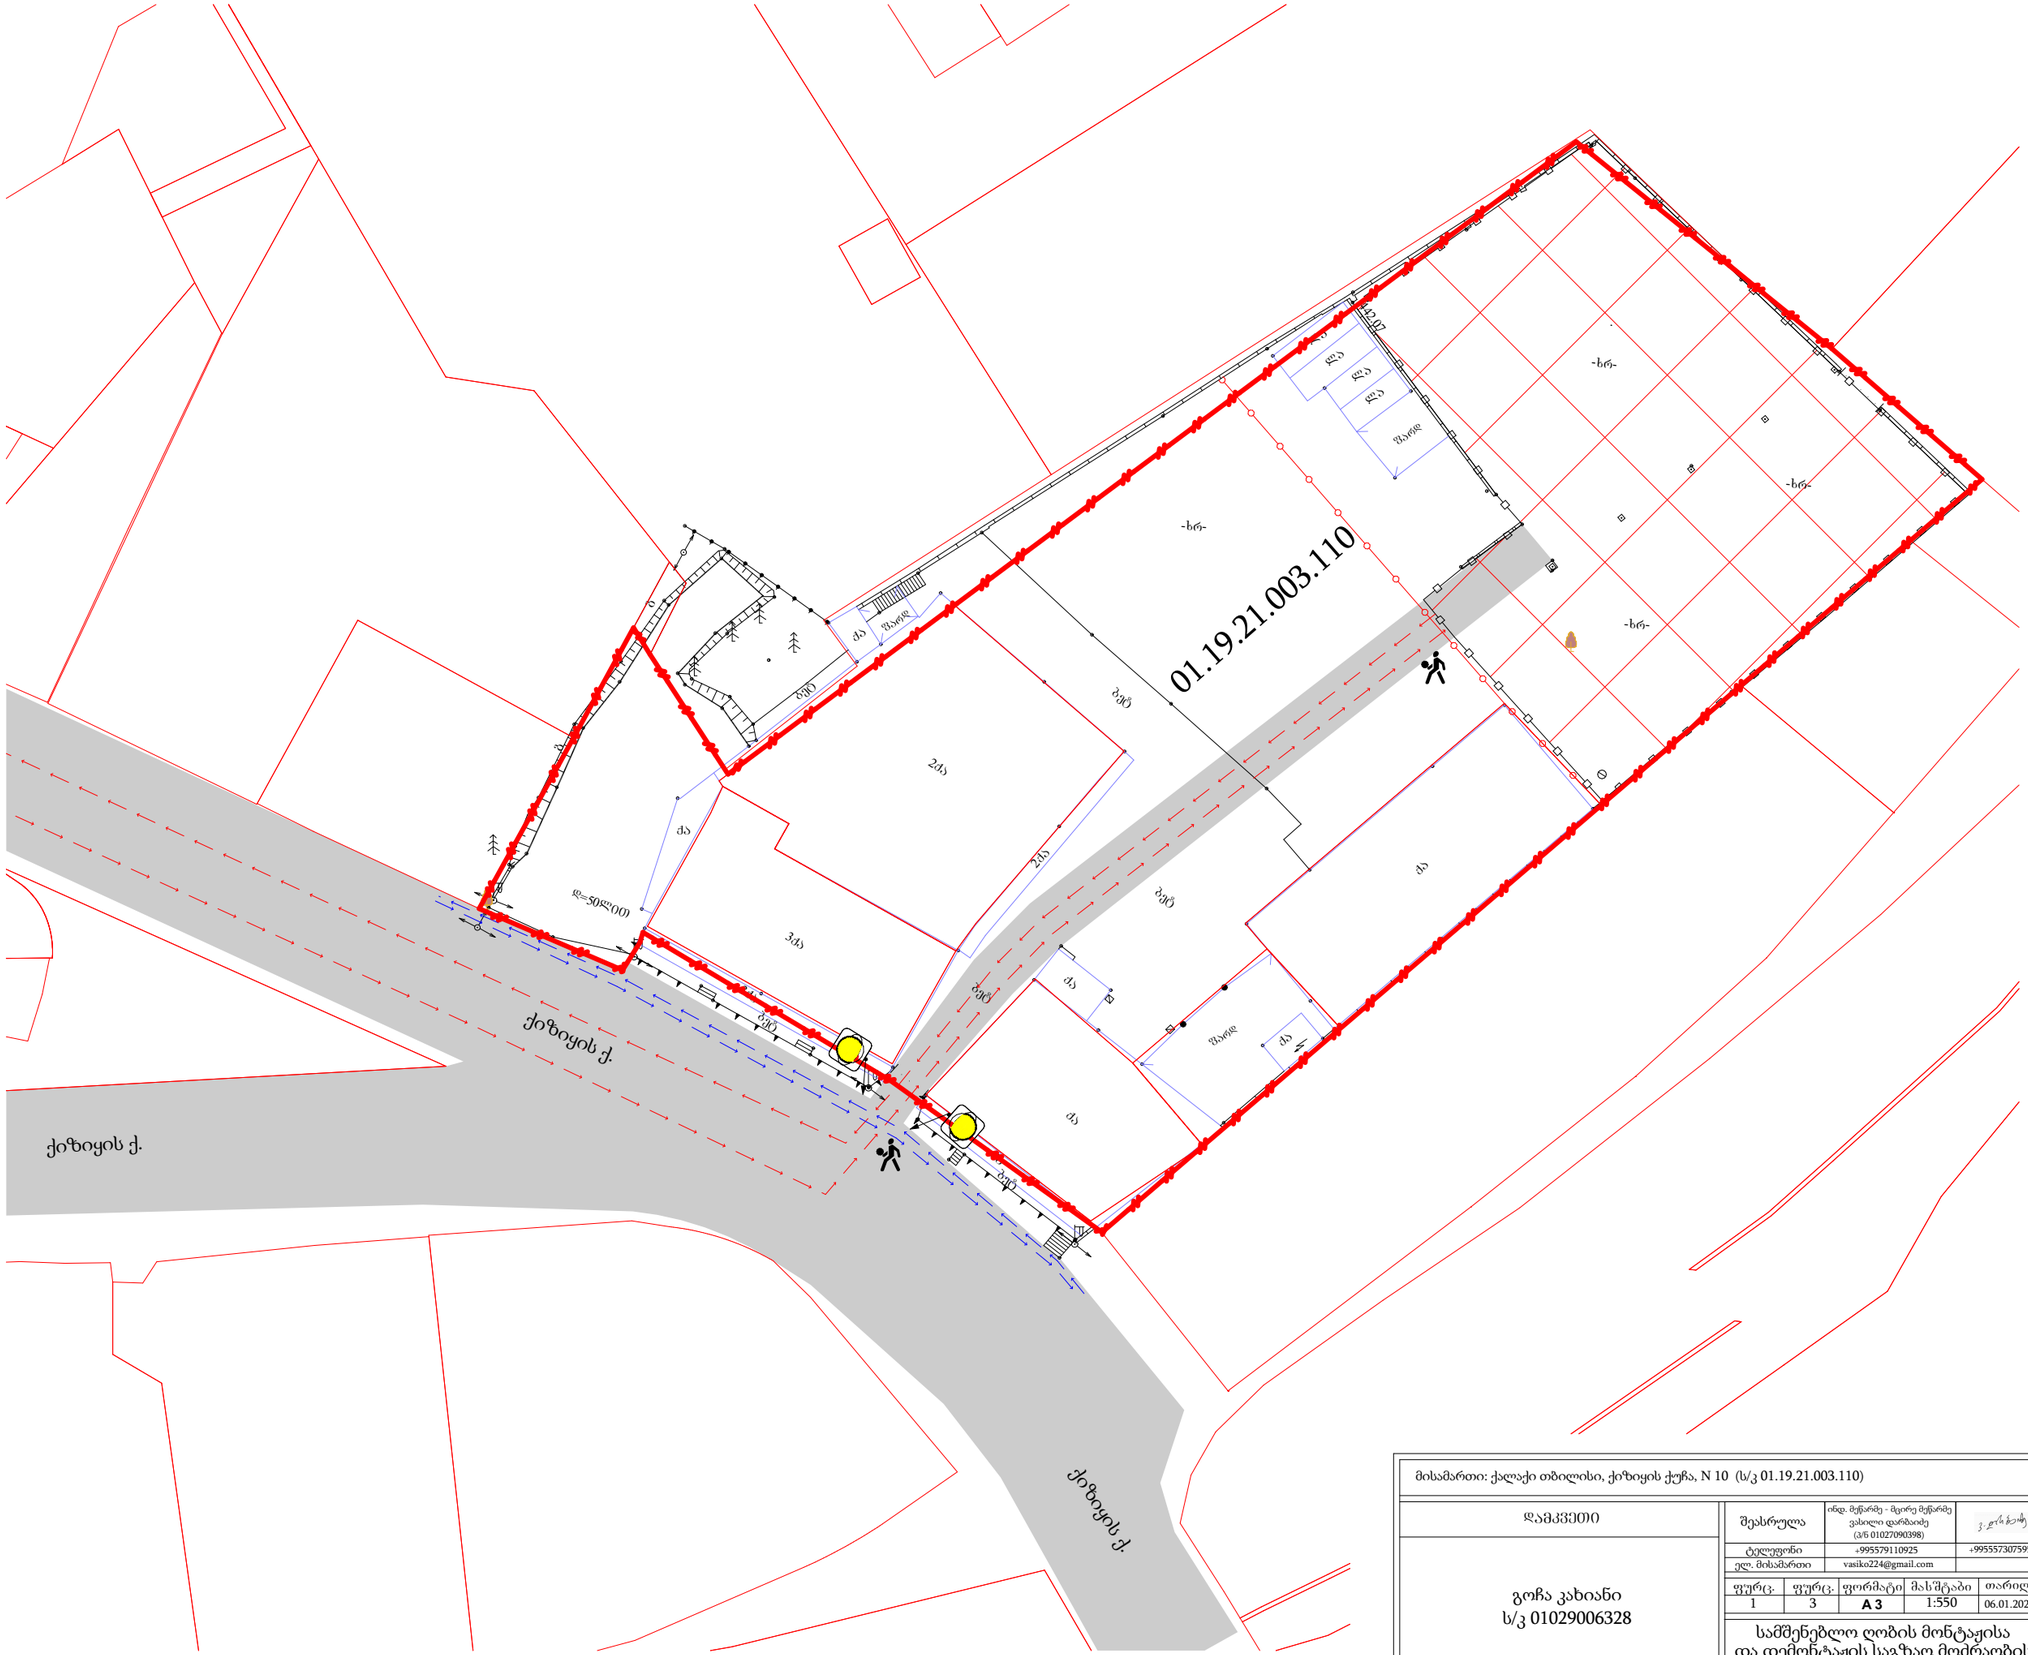
01.19.21.003.110
ქიზიყის ქ.
ქიზიყის ქ.
ქიზიყის ქ.
-ხრ-
-ხრ-
-ხრ-
-ხრ-
ქა
ბეტ
ასფ
ბეტ
ბეტ
ბეტ

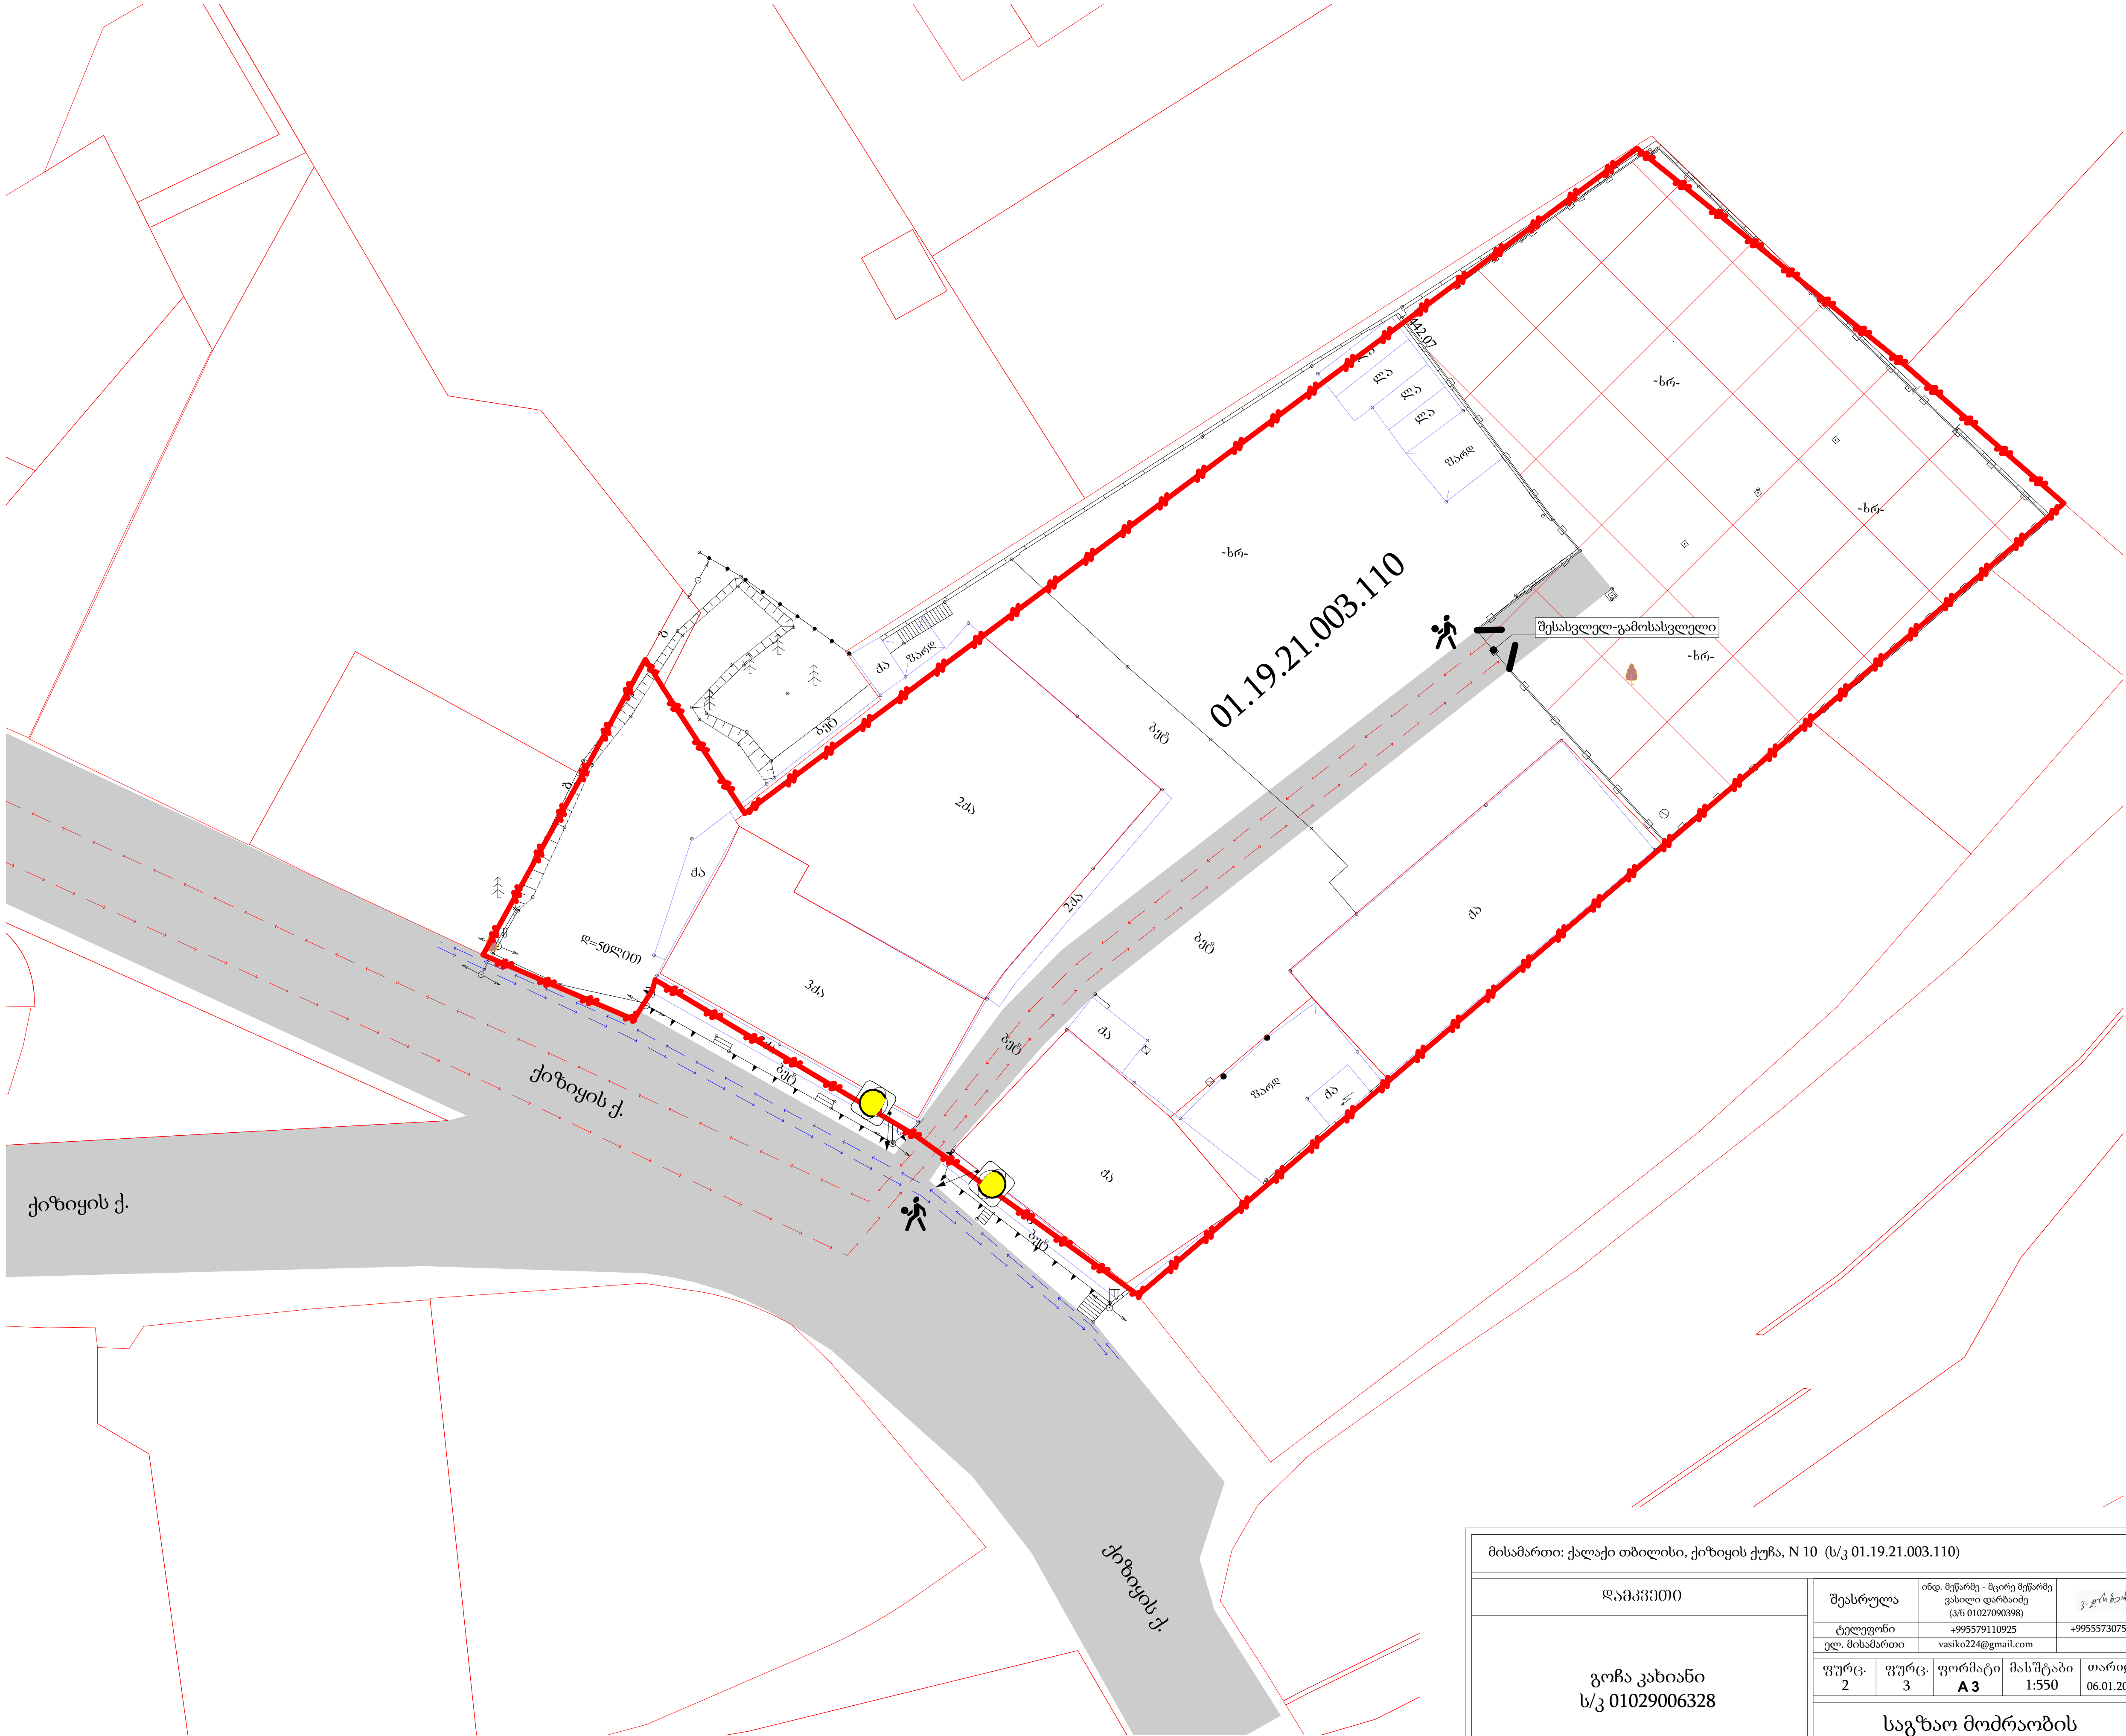

საგზაო მოძრაობის ორგანიზების ტექნიკური საშუალებები

- ყვითელი ციმციმა 2 ცალი
- საპროექტო ტერიტორია
- საავტომობილო გზა
- საპროექტო ტერიტორიის წითელი ხაზი
- ქვეითთა გადაადგილება
- სამშენებლო ტექნიკის გადაადგილება
- მოსაწყობი სამშენებლო ღობე
- 2 მედროშე

მისამართი: ქალაქი თბილისი, ქიზიყის ქუჩა, N 10 (ს/კ 01.19.21.003.110)

დამკვეთი	შესრულდა	ინდ. მეწარმე - მცირე მეწარმე ვასილი დარბაიძე (პ/ნ 01027090398)	
გოჩა კახიანი ს/კ 01029006328	ტელეფონი	+995579110925	+995557307595
	ელ. მისამართი	vasiko224@gmail.com	

ფურც.	ფურც.	ფორმატი	მასშტაბი	თარიღი
2	3	A 3	1:550	06.01.2023

საგზაო მოძრაობის ორგანიზების დროებითი სქემა

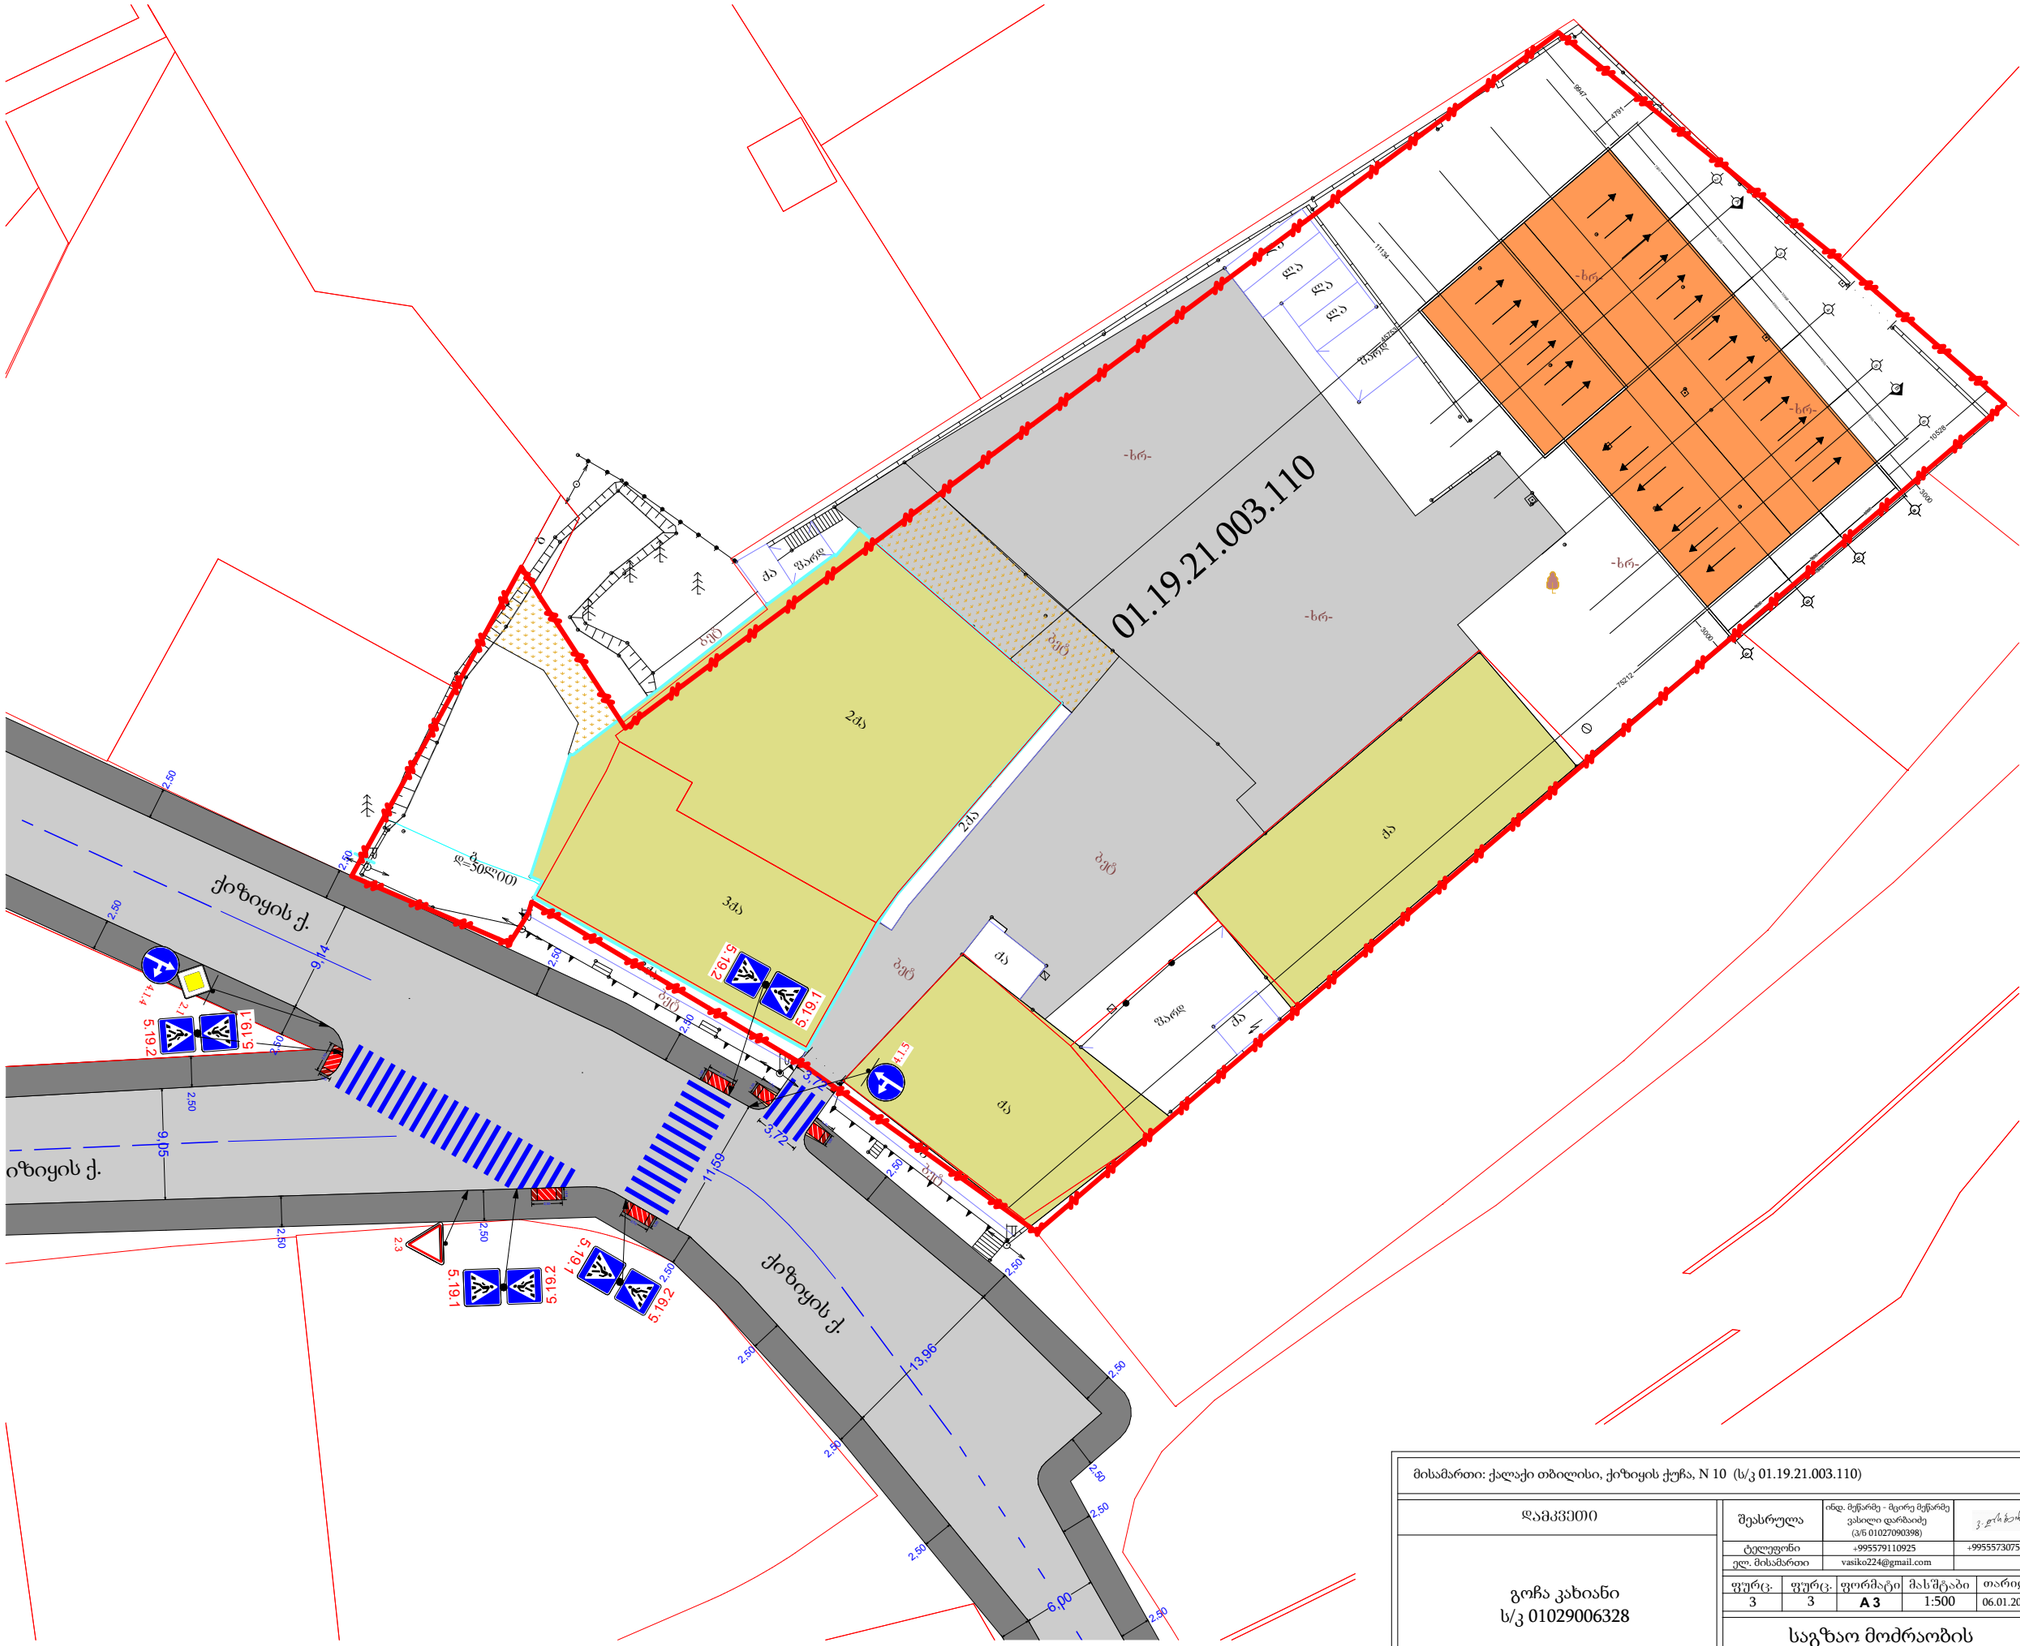
01.19.21.003.110
-ხრ-
ქვ
ძაბ
ბეტ
ბეტ
ბეტ