

არქიტექტურული ნაწილი

ავტო-მოტო სატრანსპორტო საშუალებების საწვრთვნელი-სატურნირო კომპლექსი

ფორმატი	A2

ე ქ ს პ ლ ი კ ა ც ი ა

პირობითი ნიშნები

შენიშვნები

Next Level Architecture

შემსრულებელი: შ.პ.ს. ნექსთ ლეველ არქიტექტურა

დამკვეთი: საქართველოს ავტომობილის მართვის აკადემია

მისამართი: ქ.თბილისი, ისანი-სამგორის რაიონი
ს/კ 01.19.13.004.036

თანამდებობა	გვარი	ხელმოწერა
პრ.მთ.არქ.	მ.ღუღუნიშვილი	
შეასრულა	მ.ღუღუნიშვილი	
შეასრულა	ლ.გორდელაძე	
შეამოწმა	მ.ღუღუნიშვილი	
პრ.მთ.კონსტ.		

სტადია	მარკა	ფურც.
პროექტი	A	06
მაშშტაბი	1:250	თარიღი
		--/--/202-



არქიტექტურული ნაწილი

ავტო-მოტო სატრანსპორტო საშუალებების საწვრთნელი-სატურნირო კომპლექსი

ფორმატი	A2

ე ქ ს პ ლ ი კ ა ც ი ა

პირობითი ნიშნები

შენიშვნები

Next Level Architecture

შემსრულებელი: შ.პ.ს. ნექსთ ლეველ არქიტექტურა

დამკვეთი: საქართველოს ავტომობილის მართვის აკადემია

მისამართი: ქ.თბილისი, ისანი-სამგორის რაიონი
ს/კ 01.19.13.004.036

თანამდებობა	გვარი	ხელმოწერა
პრ.მთ.არქ.	მ.ღუღუნიშვილი	
შეასრულა	მ.ღუღუნიშვილი	
შეასრულა	ლ.გორდელაძე	
შეამოწმა	მ.ღუღუნიშვილი	
პრ.მთ.კონსტ.		

სტადია	მარკა	ფურც.
პროექტი	A	07
მაშშტაბი	1:250	თარიღი
		--/--/202-



არქიტექტურული ნაწილი

ავტო-მოტო სატრანსპორტო საშუალებების საწვრთვნელი-სატურნირო კომპლექსი

ფორმატი	A2

ე ქ ს პ ლ ი კ ა ც ი ა

პირობითი ნიშნები

შენიშვნები

Next Level Architecture

შემსრულებელი: შ.პ.ს. ნექსთ ლეველ არქიტექტურა

დამკვეთი: საქართველოს ავტომობილის მართვის აკადემია

მისამართი: ქ.თბილისი, ისანი-სამგორის რაიონი
ს/კ 01.19.13.004.036

თანამდებობა	გვარი	ხელმოწერა
პრ.მთ.არქ.	მ.ღუღუნიშვილი	
შეასრულა	მ.ღუღუნიშვილი	
შეასრულა	ლ.გორდელაძე	
შეამოწმა	მ.ღუღუნიშვილი	
პრ.მთ.კონსტ.		

სტადია	მარკა	ფურც.
პროექტი	A	08
მაშშტაბი	1:250	თარიღი
		--/--/202-

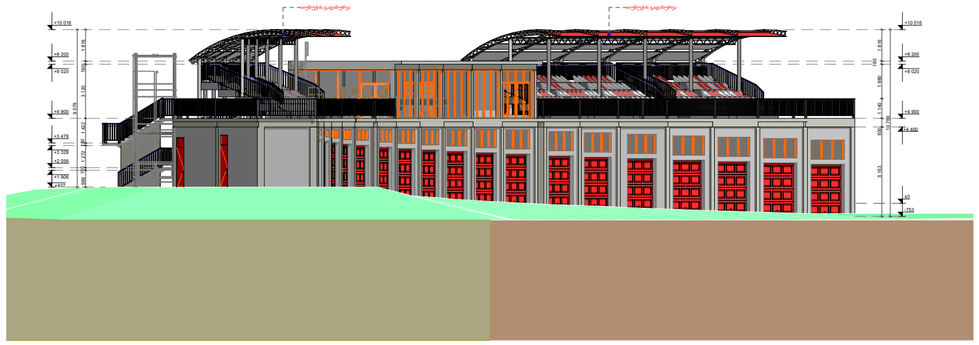

არქიტექტურული ნაწილი

ავტო-მოტო სატრანსპორტო საშუალებების საწვრთვნელი-სატურნირო კომპლექსი

ფორმატი	A2

ე ქ ს პ ლ ი კ ა ც ი ა

პირობითი ნიშნები

შენიშვნები

Next Level Architecture

შემსრულებელი: შ.პ.ს. ნექსთ ლეველ არქიტექტურა

დამკვეთი: საქართველოს ავტომობილის მართვის აკადემია

მისამართი: ქ.თბილისი, ისანი-სამგორის რაიონი
ს/კ 01.19.13.004.036

თანამდებობა	გვარი	ხელმოწერა
პრ.მთ.არქ.	მ.ღუღუნიშვილი	
შეასრულა	მ.ღუღუნიშვილი	
შეასრულა	ლ.გორდელაძე	
შეამოწმა	მ.ღუღუნიშვილი	
პრ.მთ.კონსტ.		

სტადია	მარკა	ფურც.
პროექტი	A	09
მაშშტაბი	1:100	თარიღი
		--/--/202-

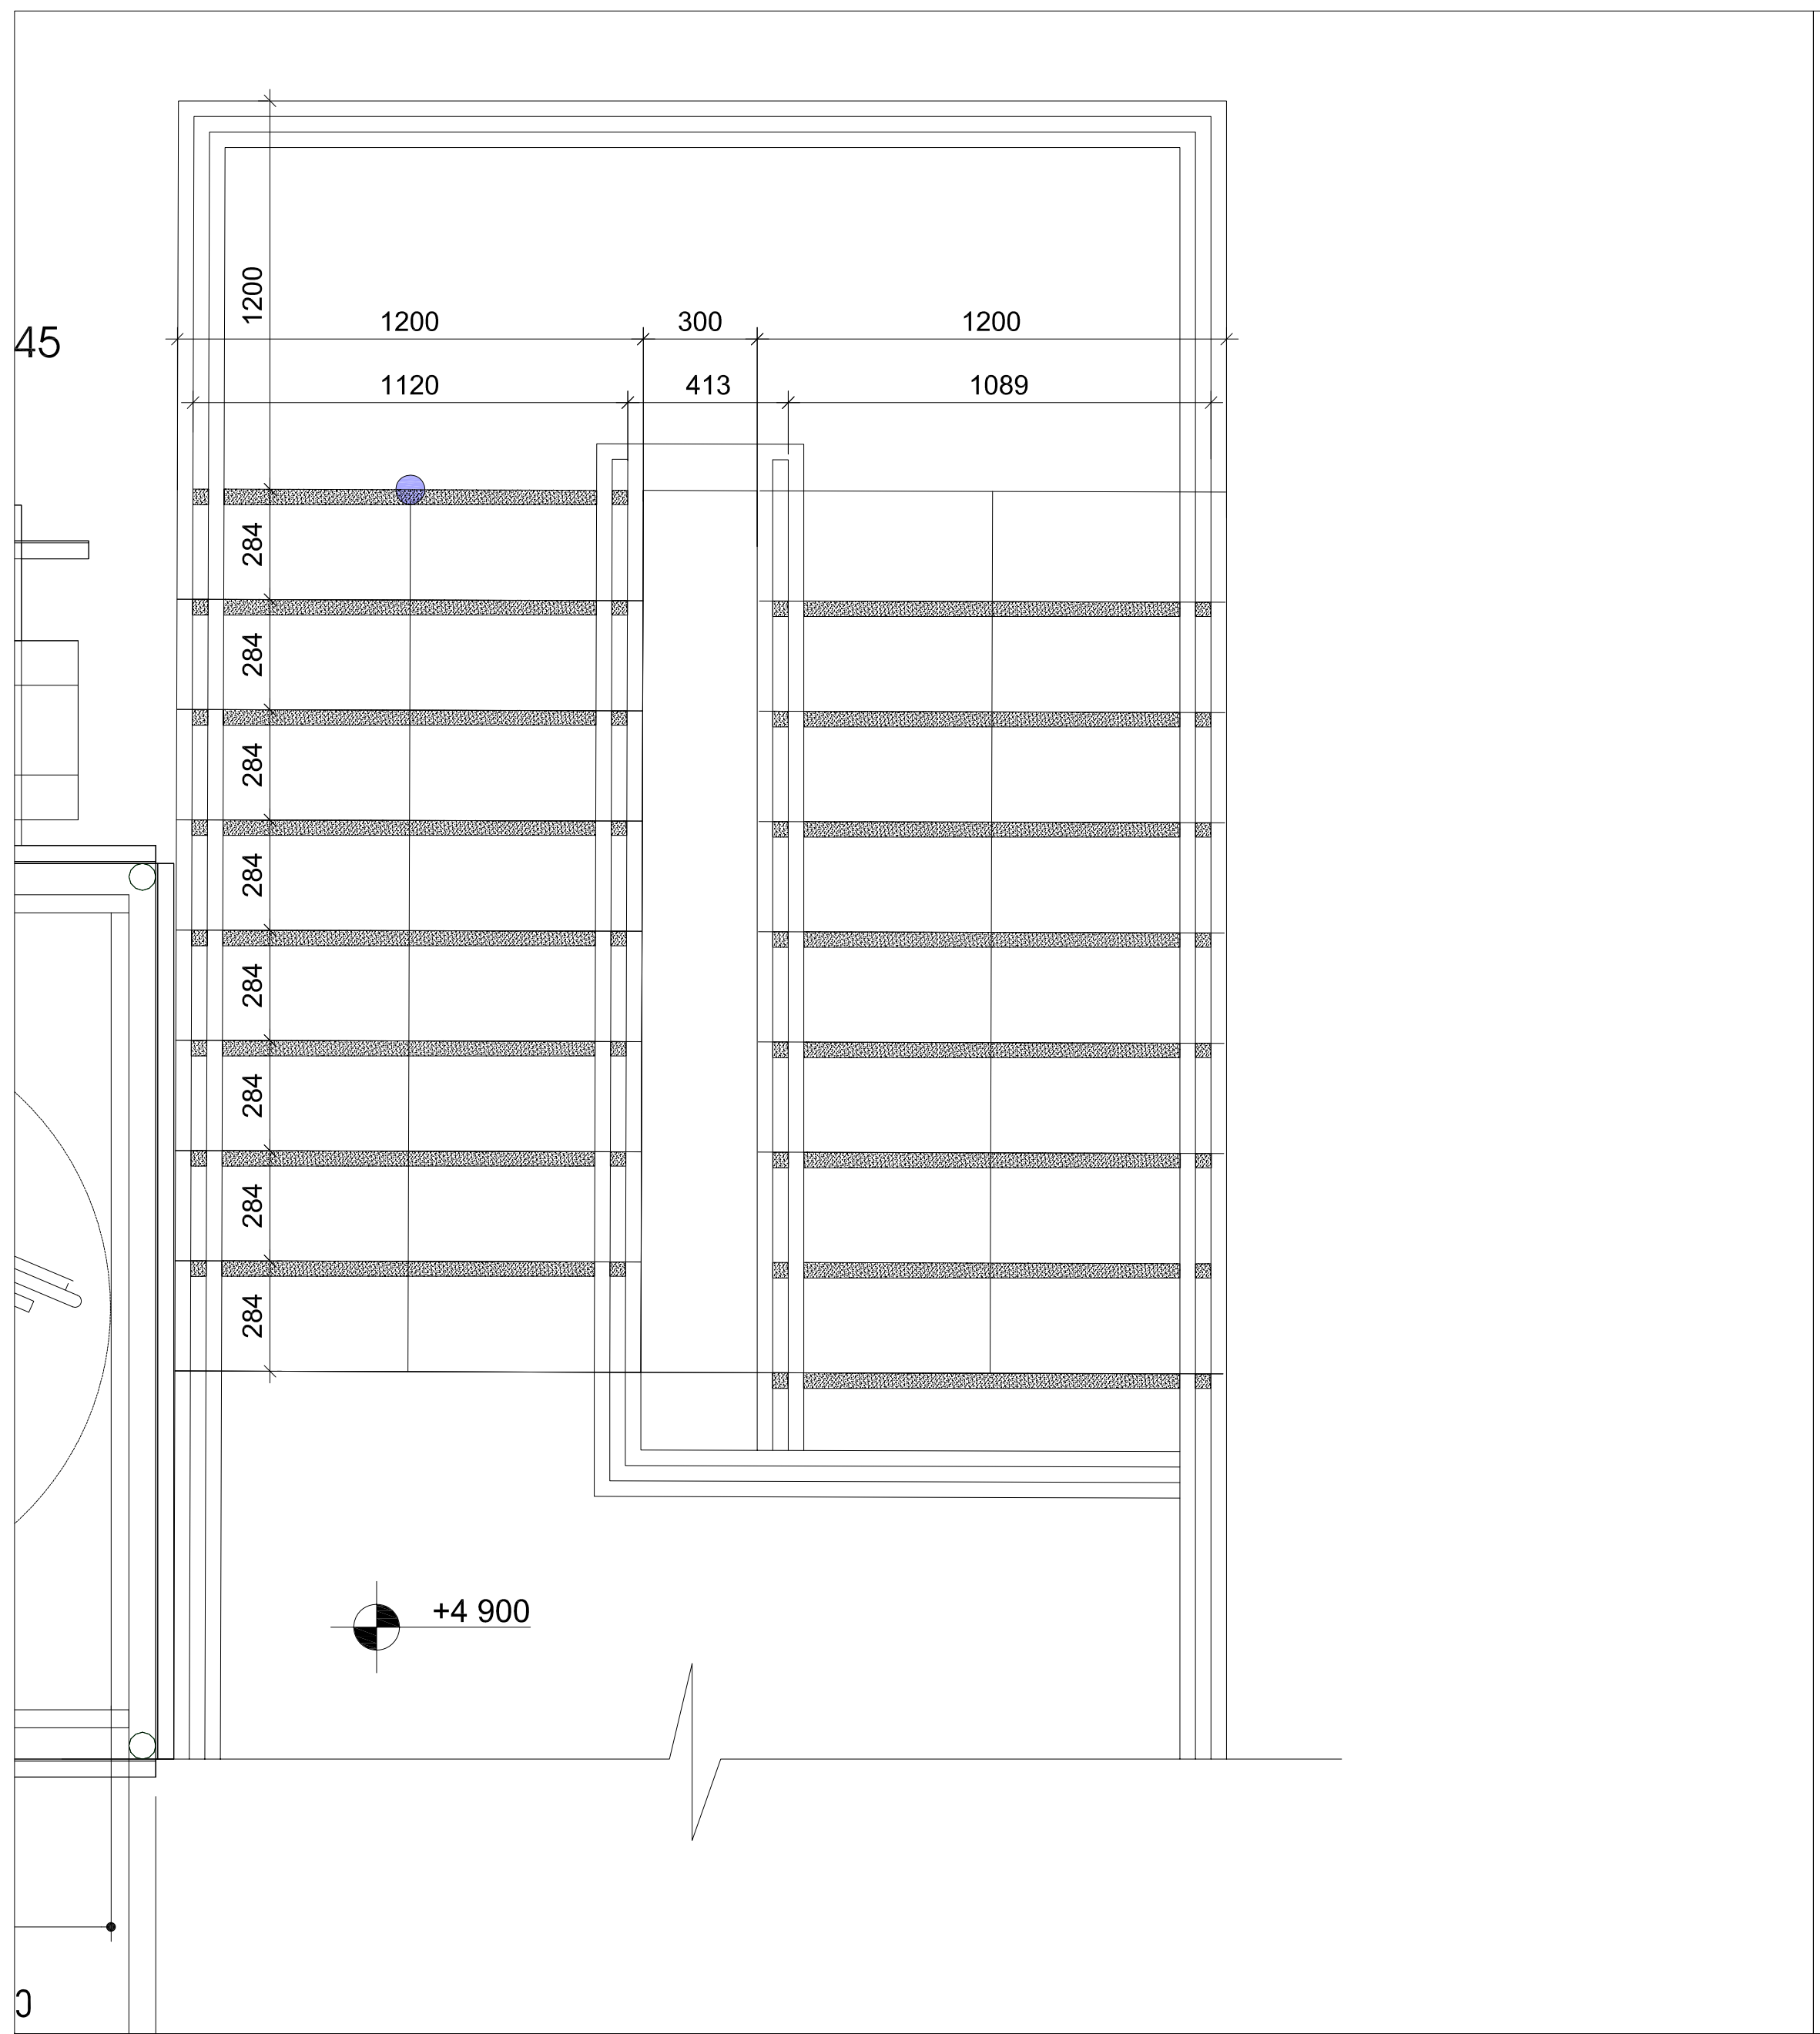

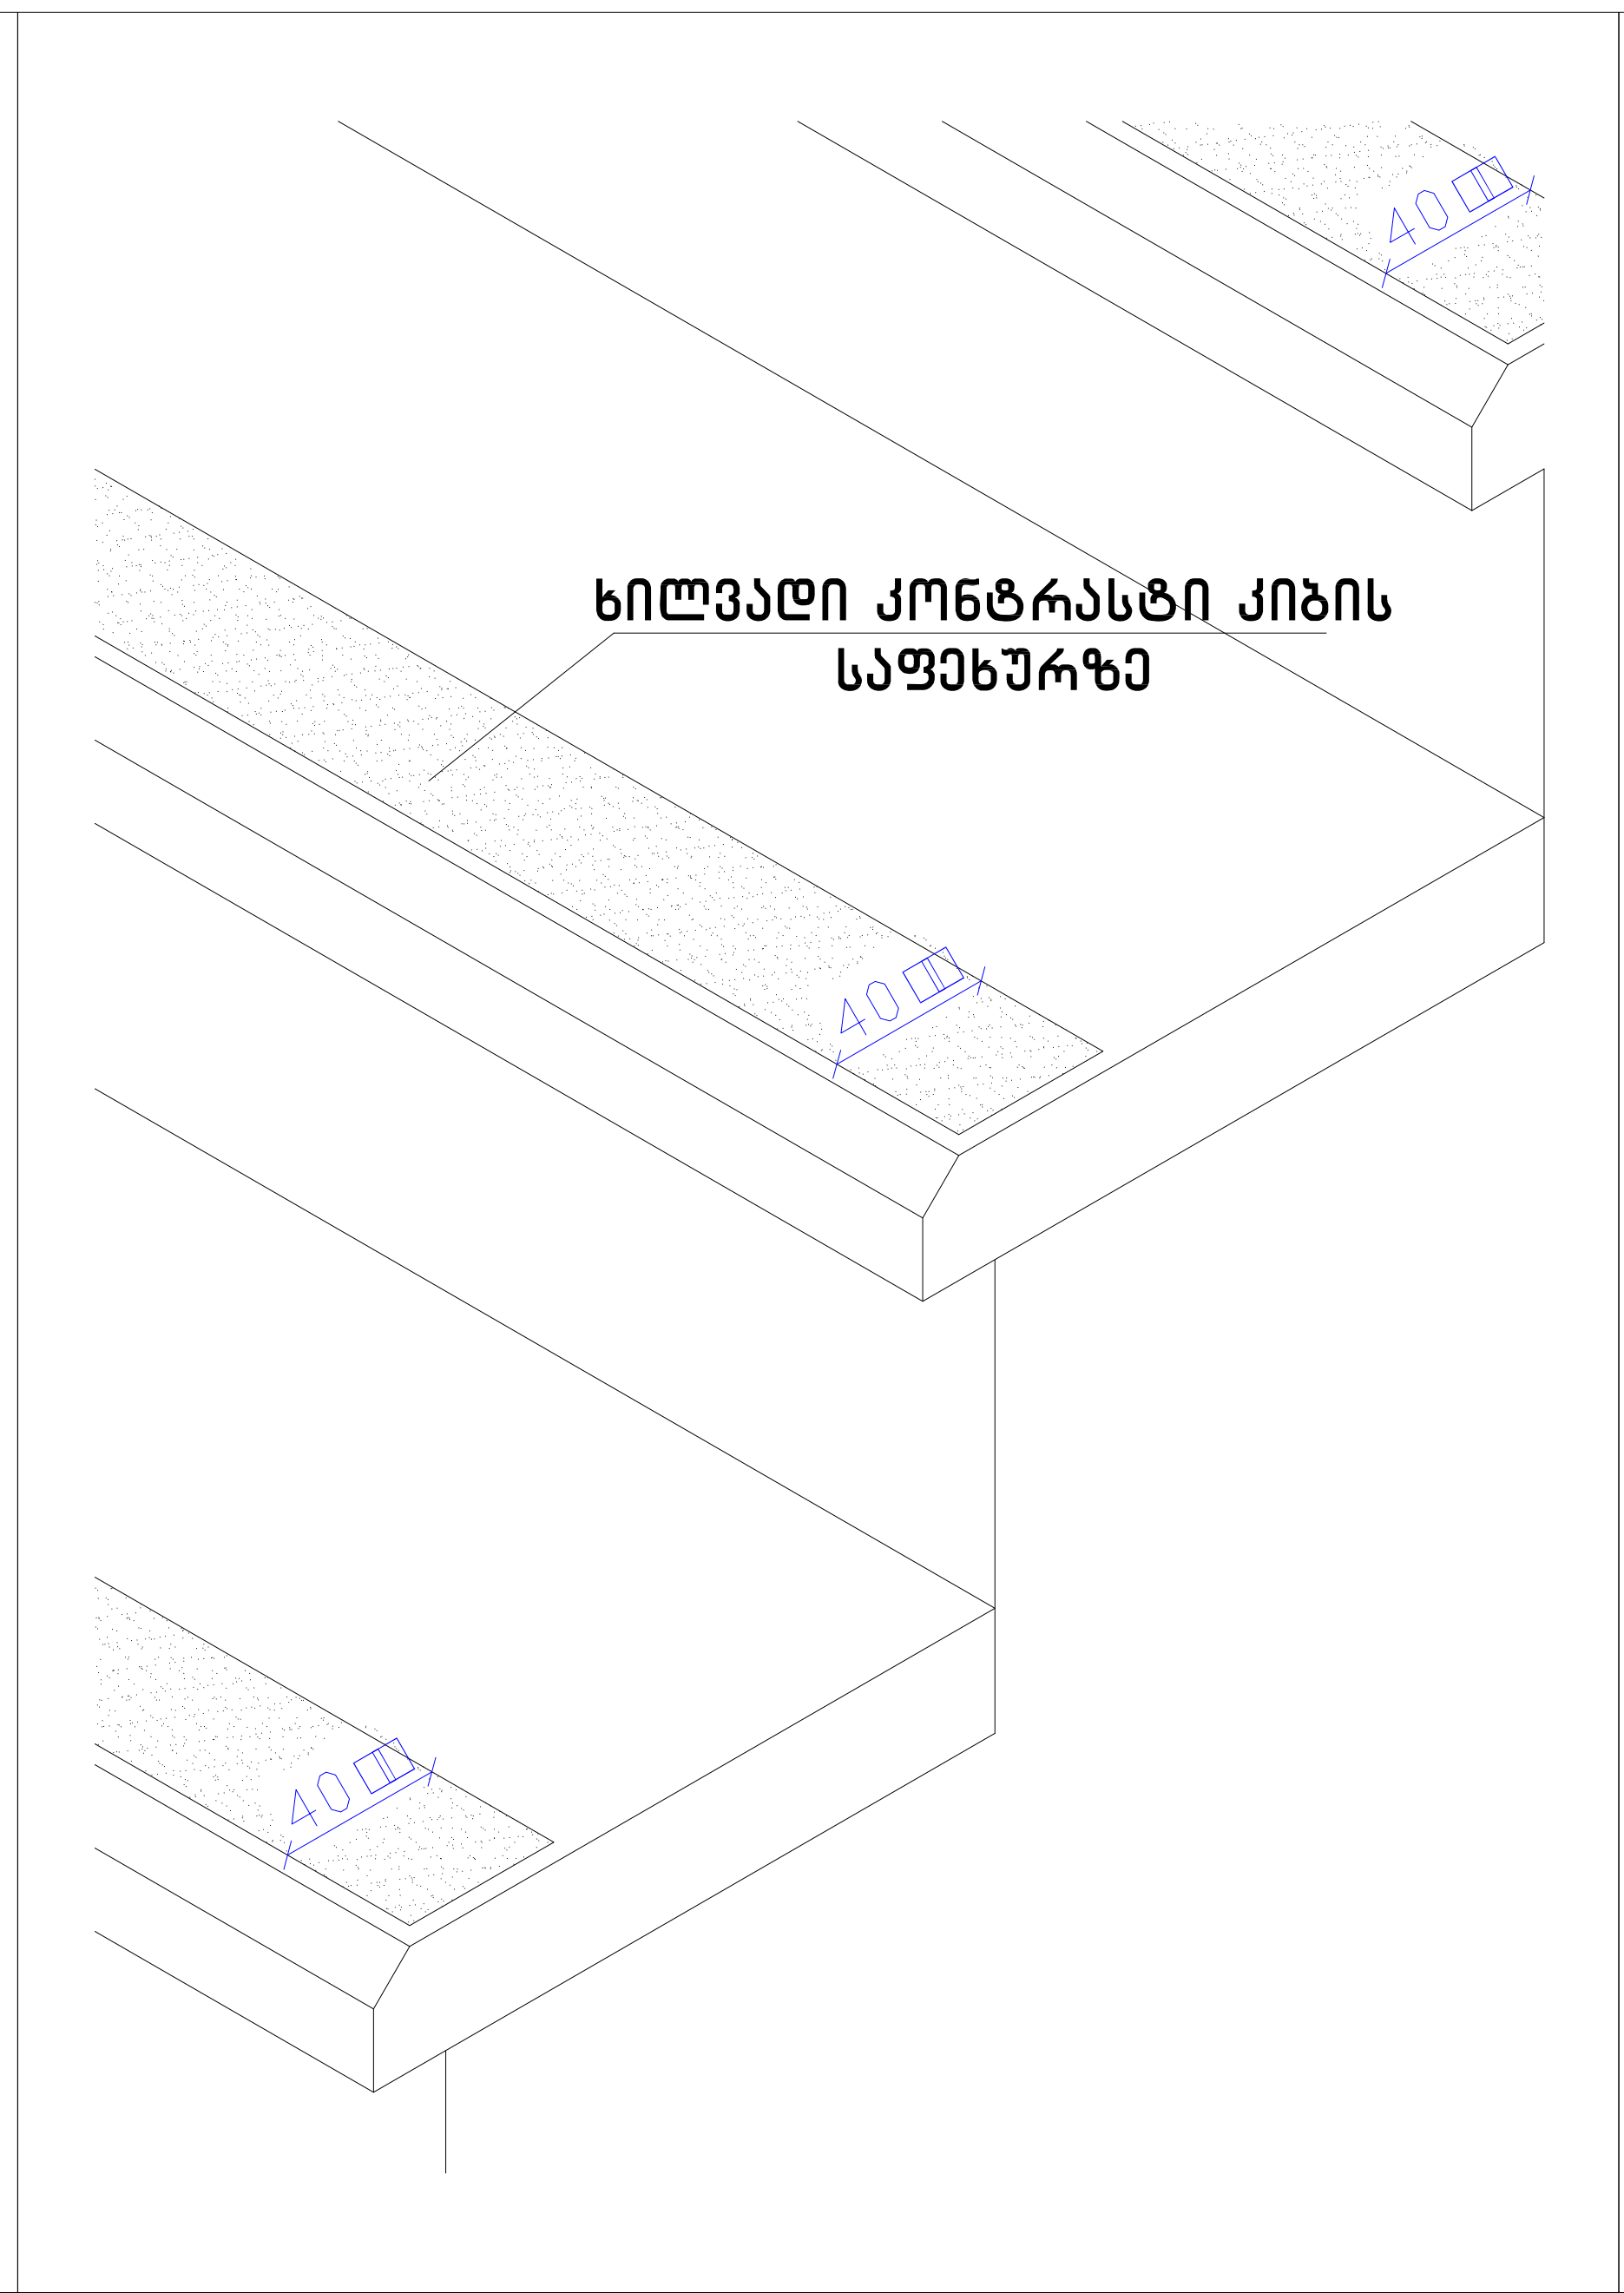

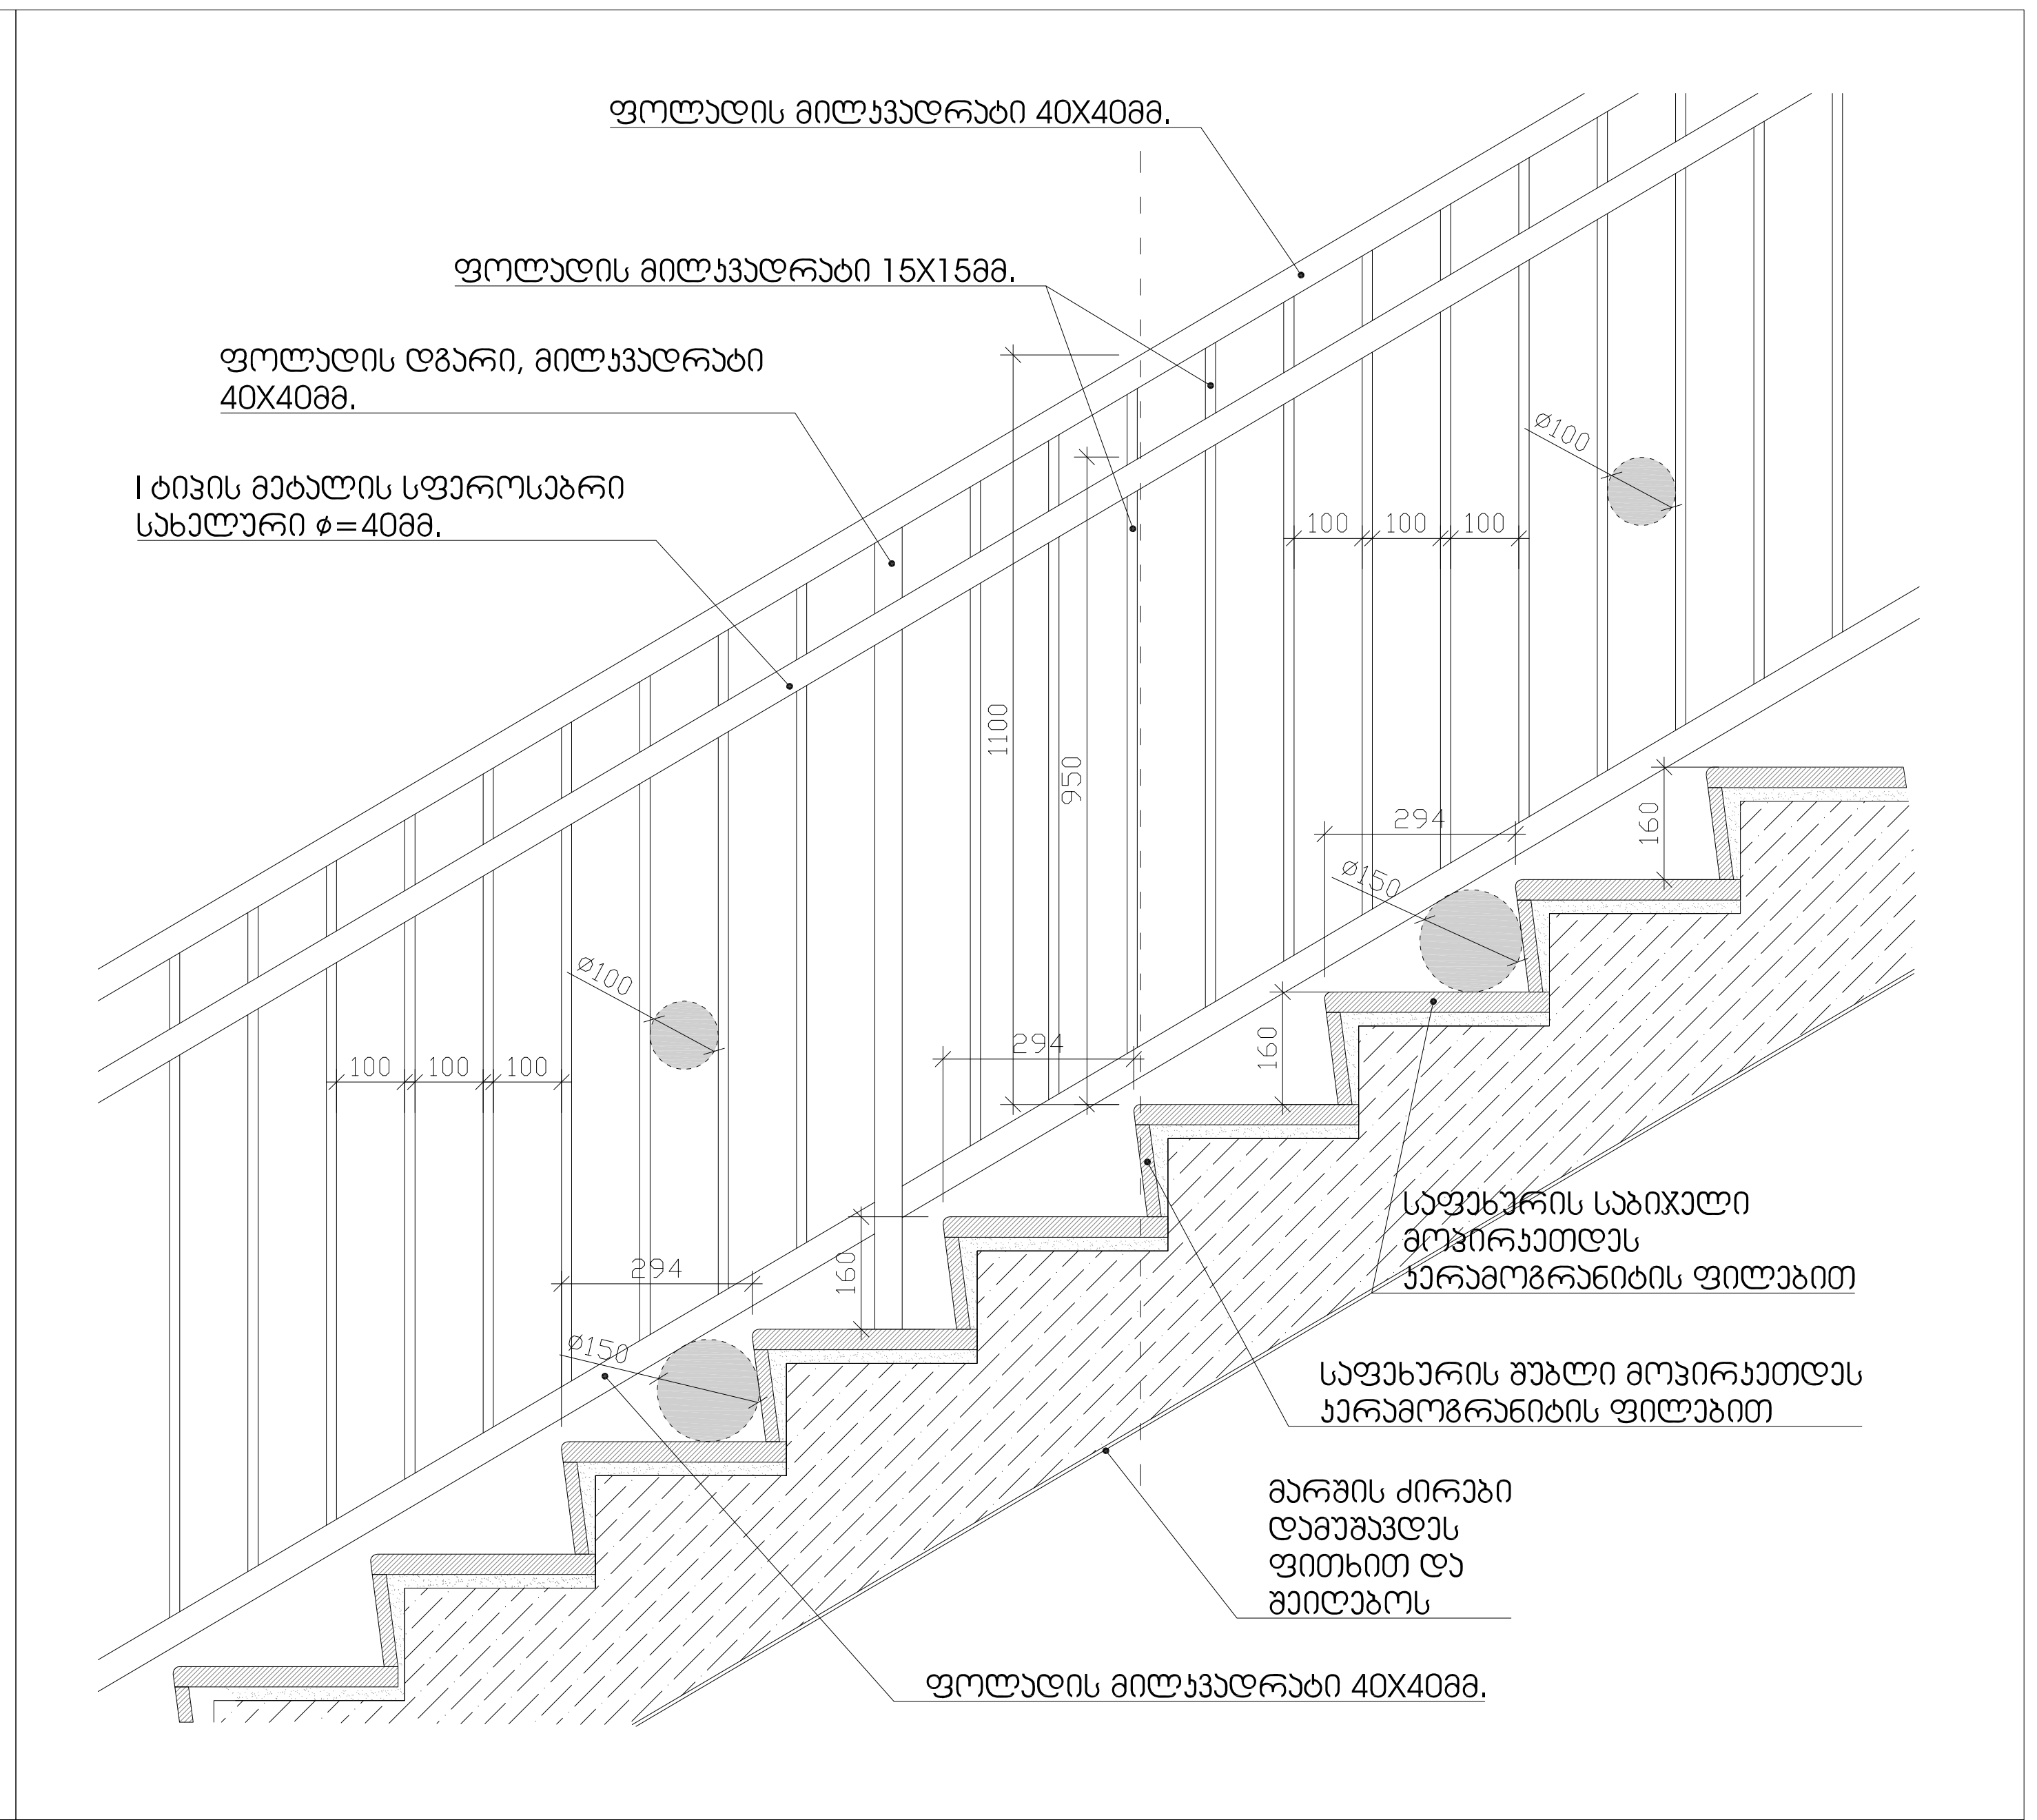

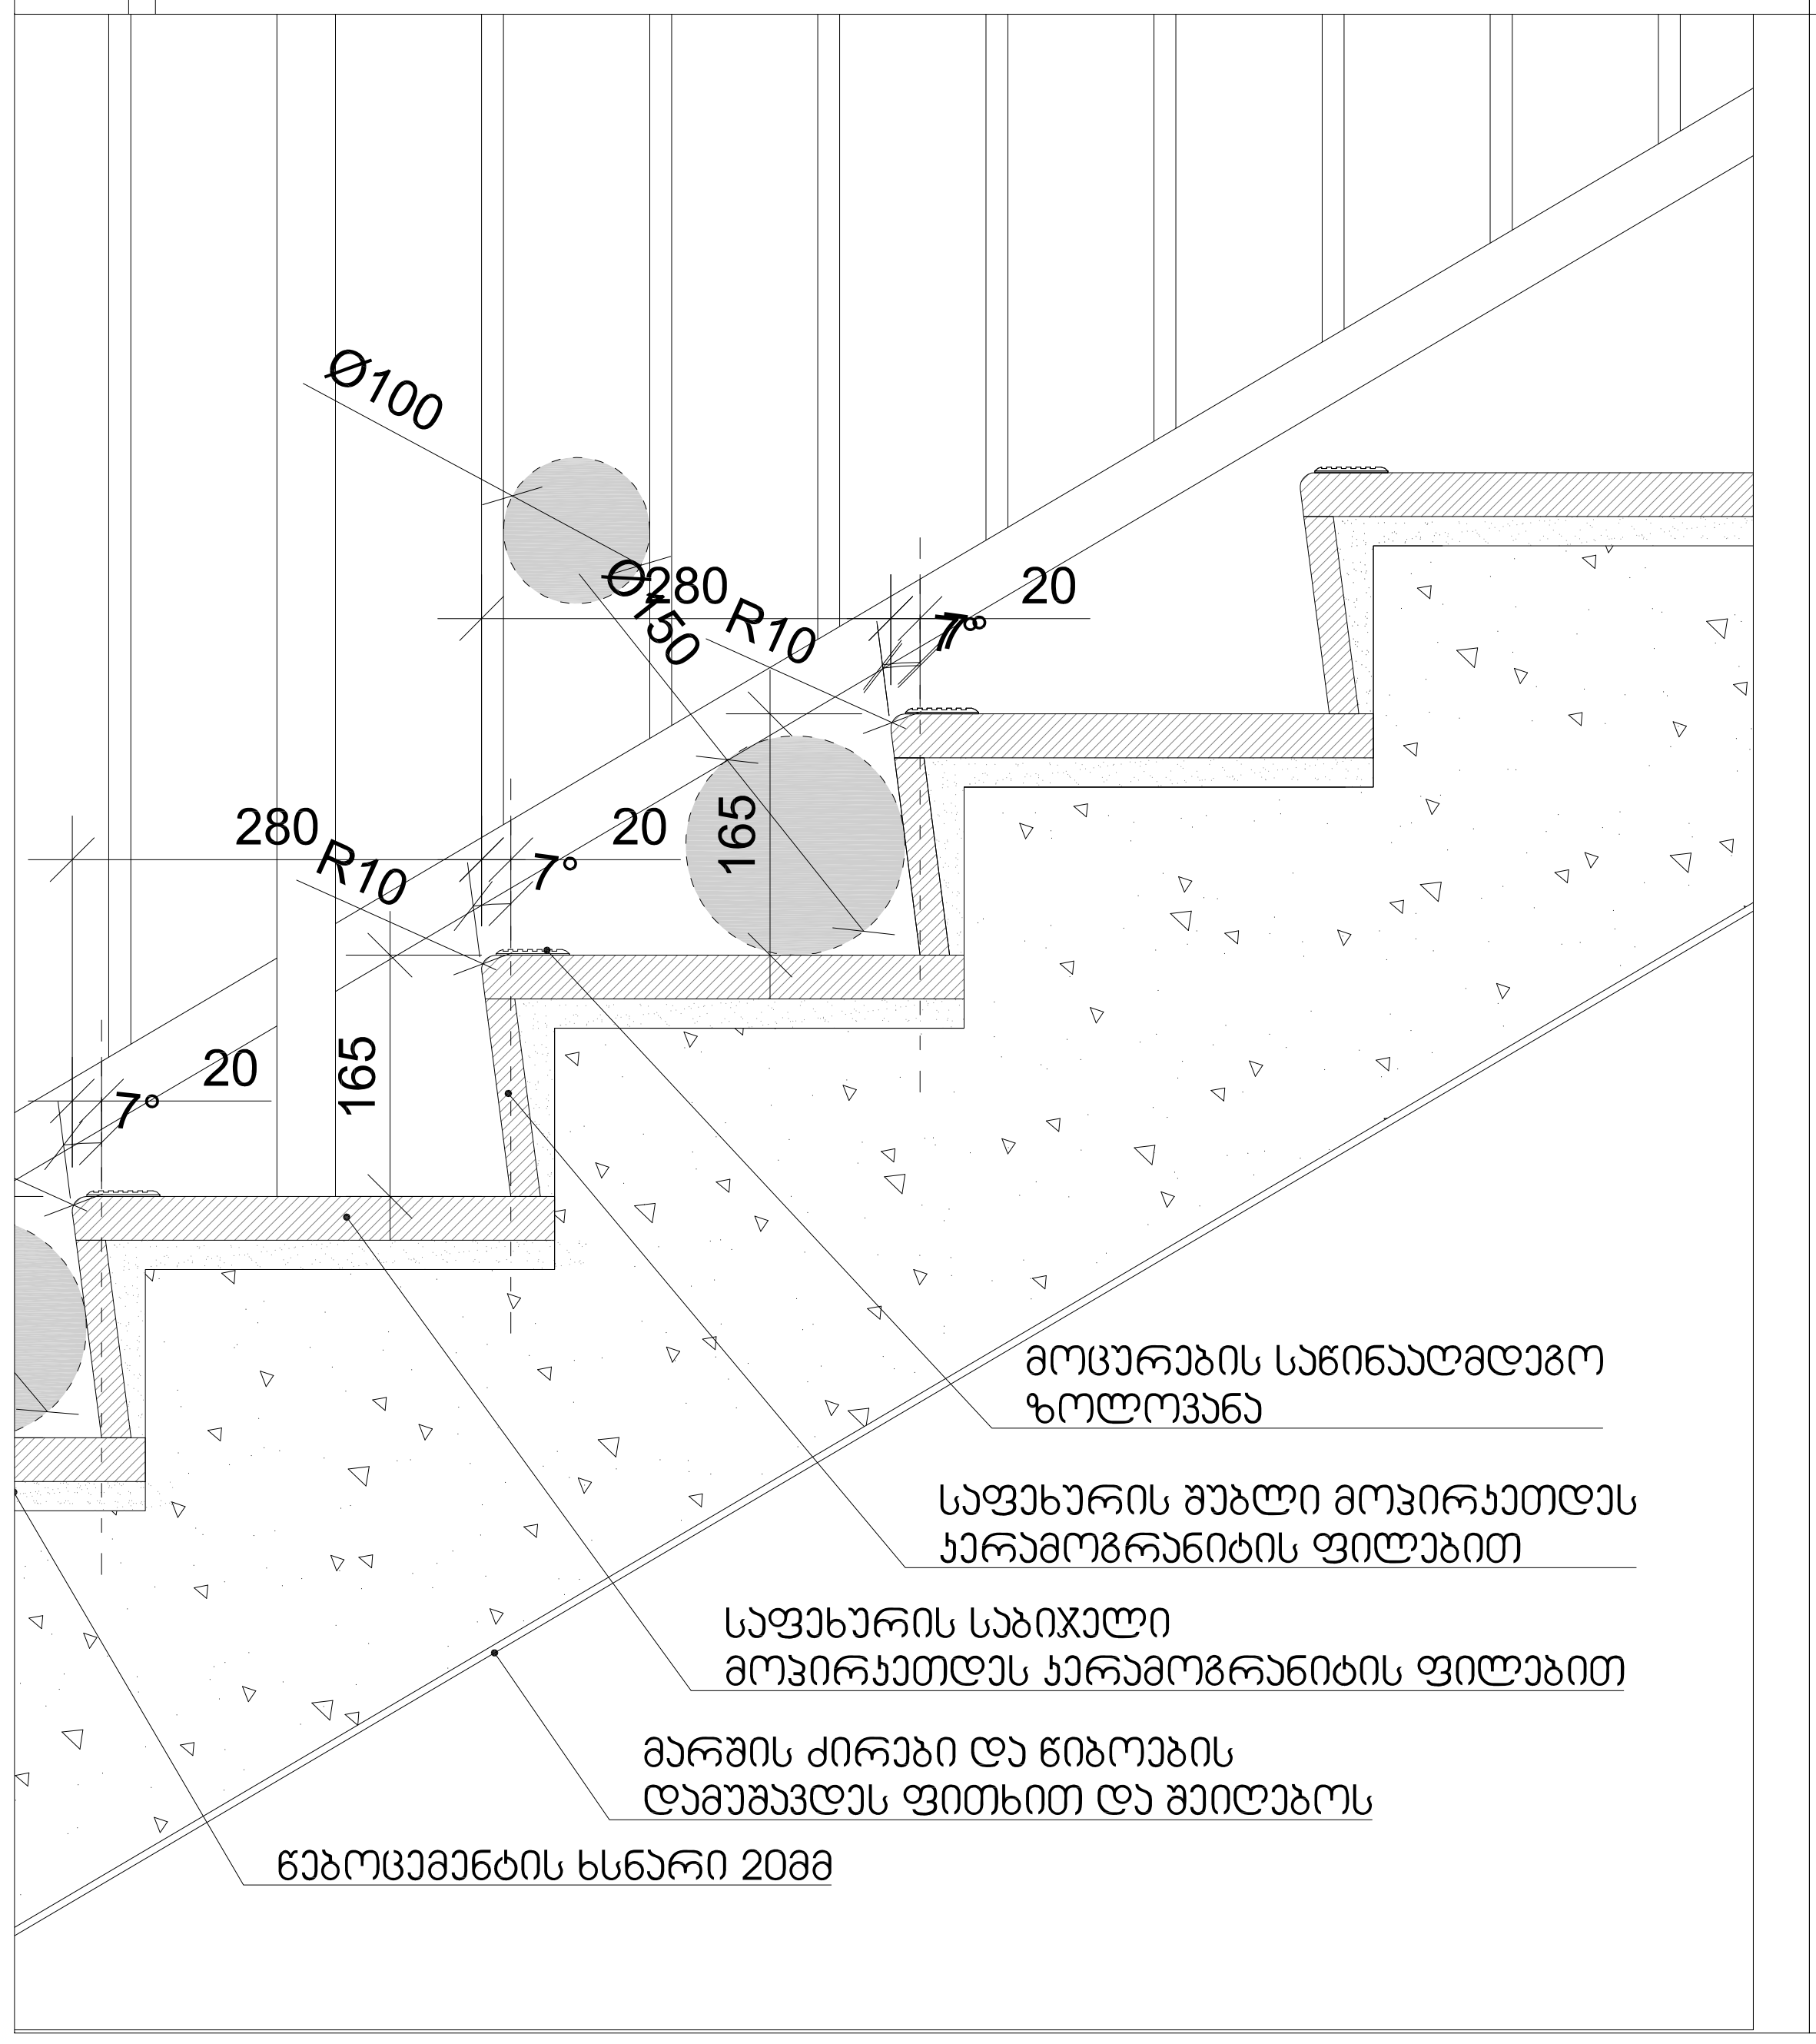

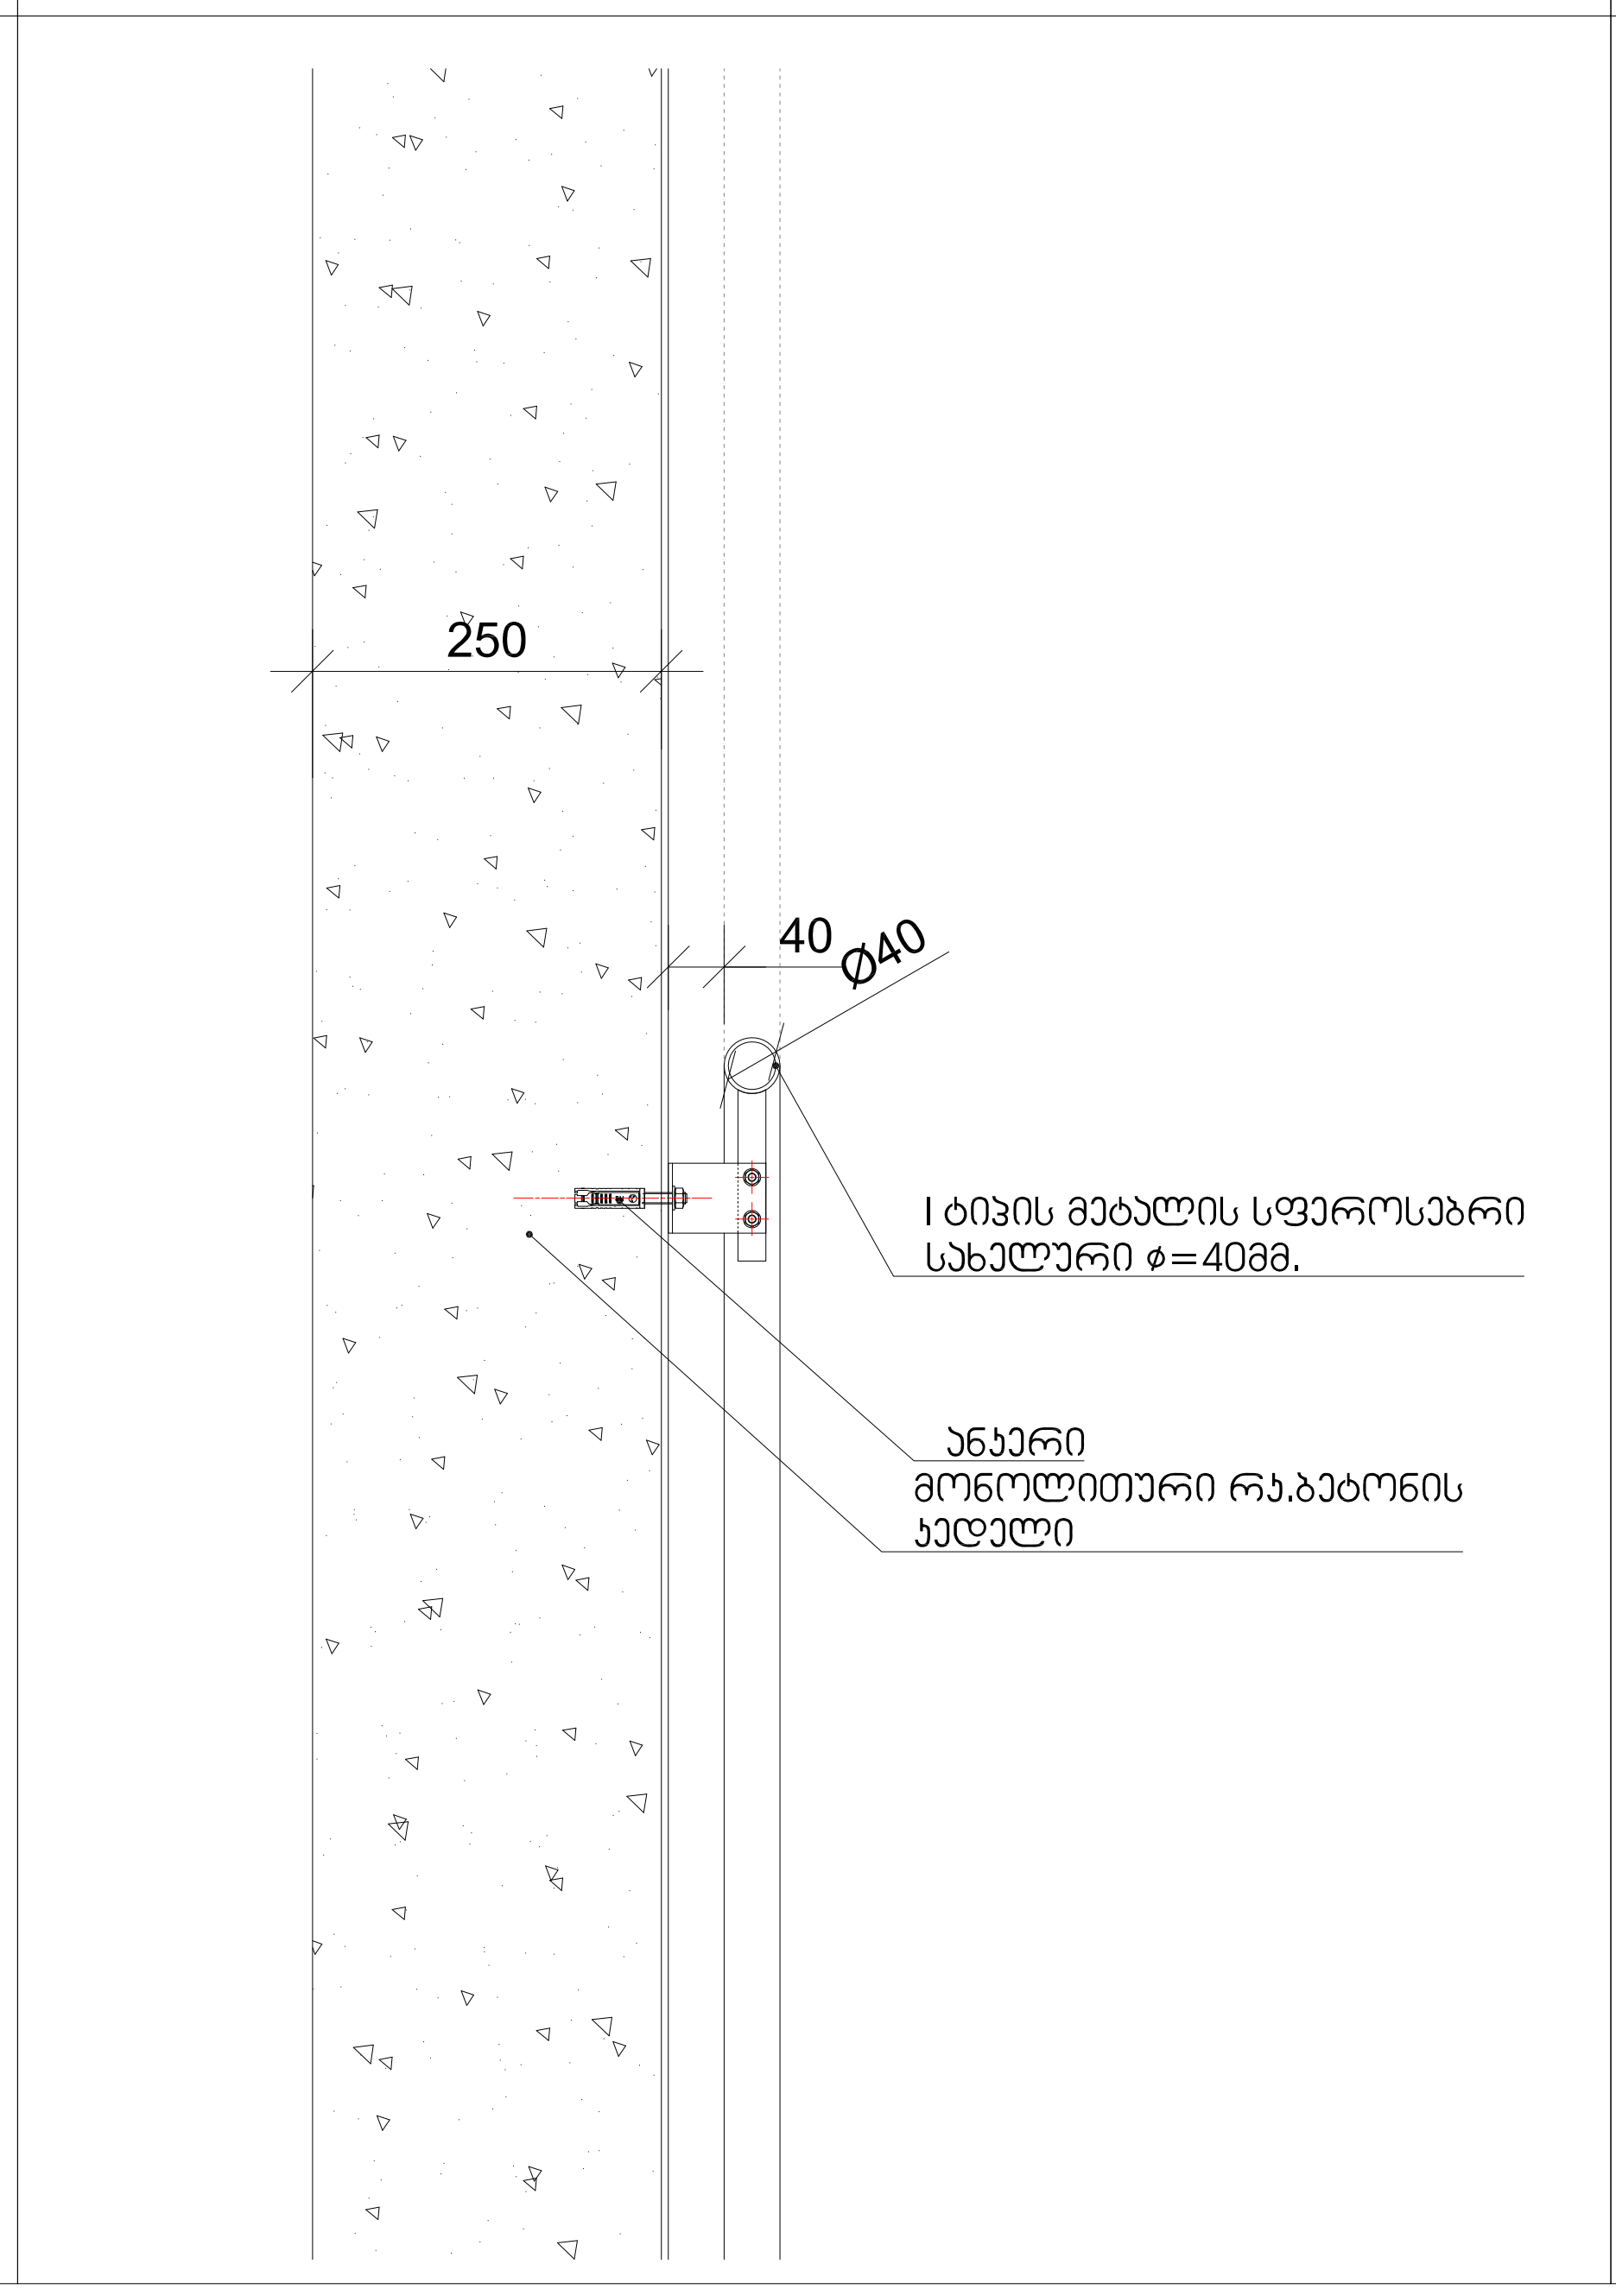

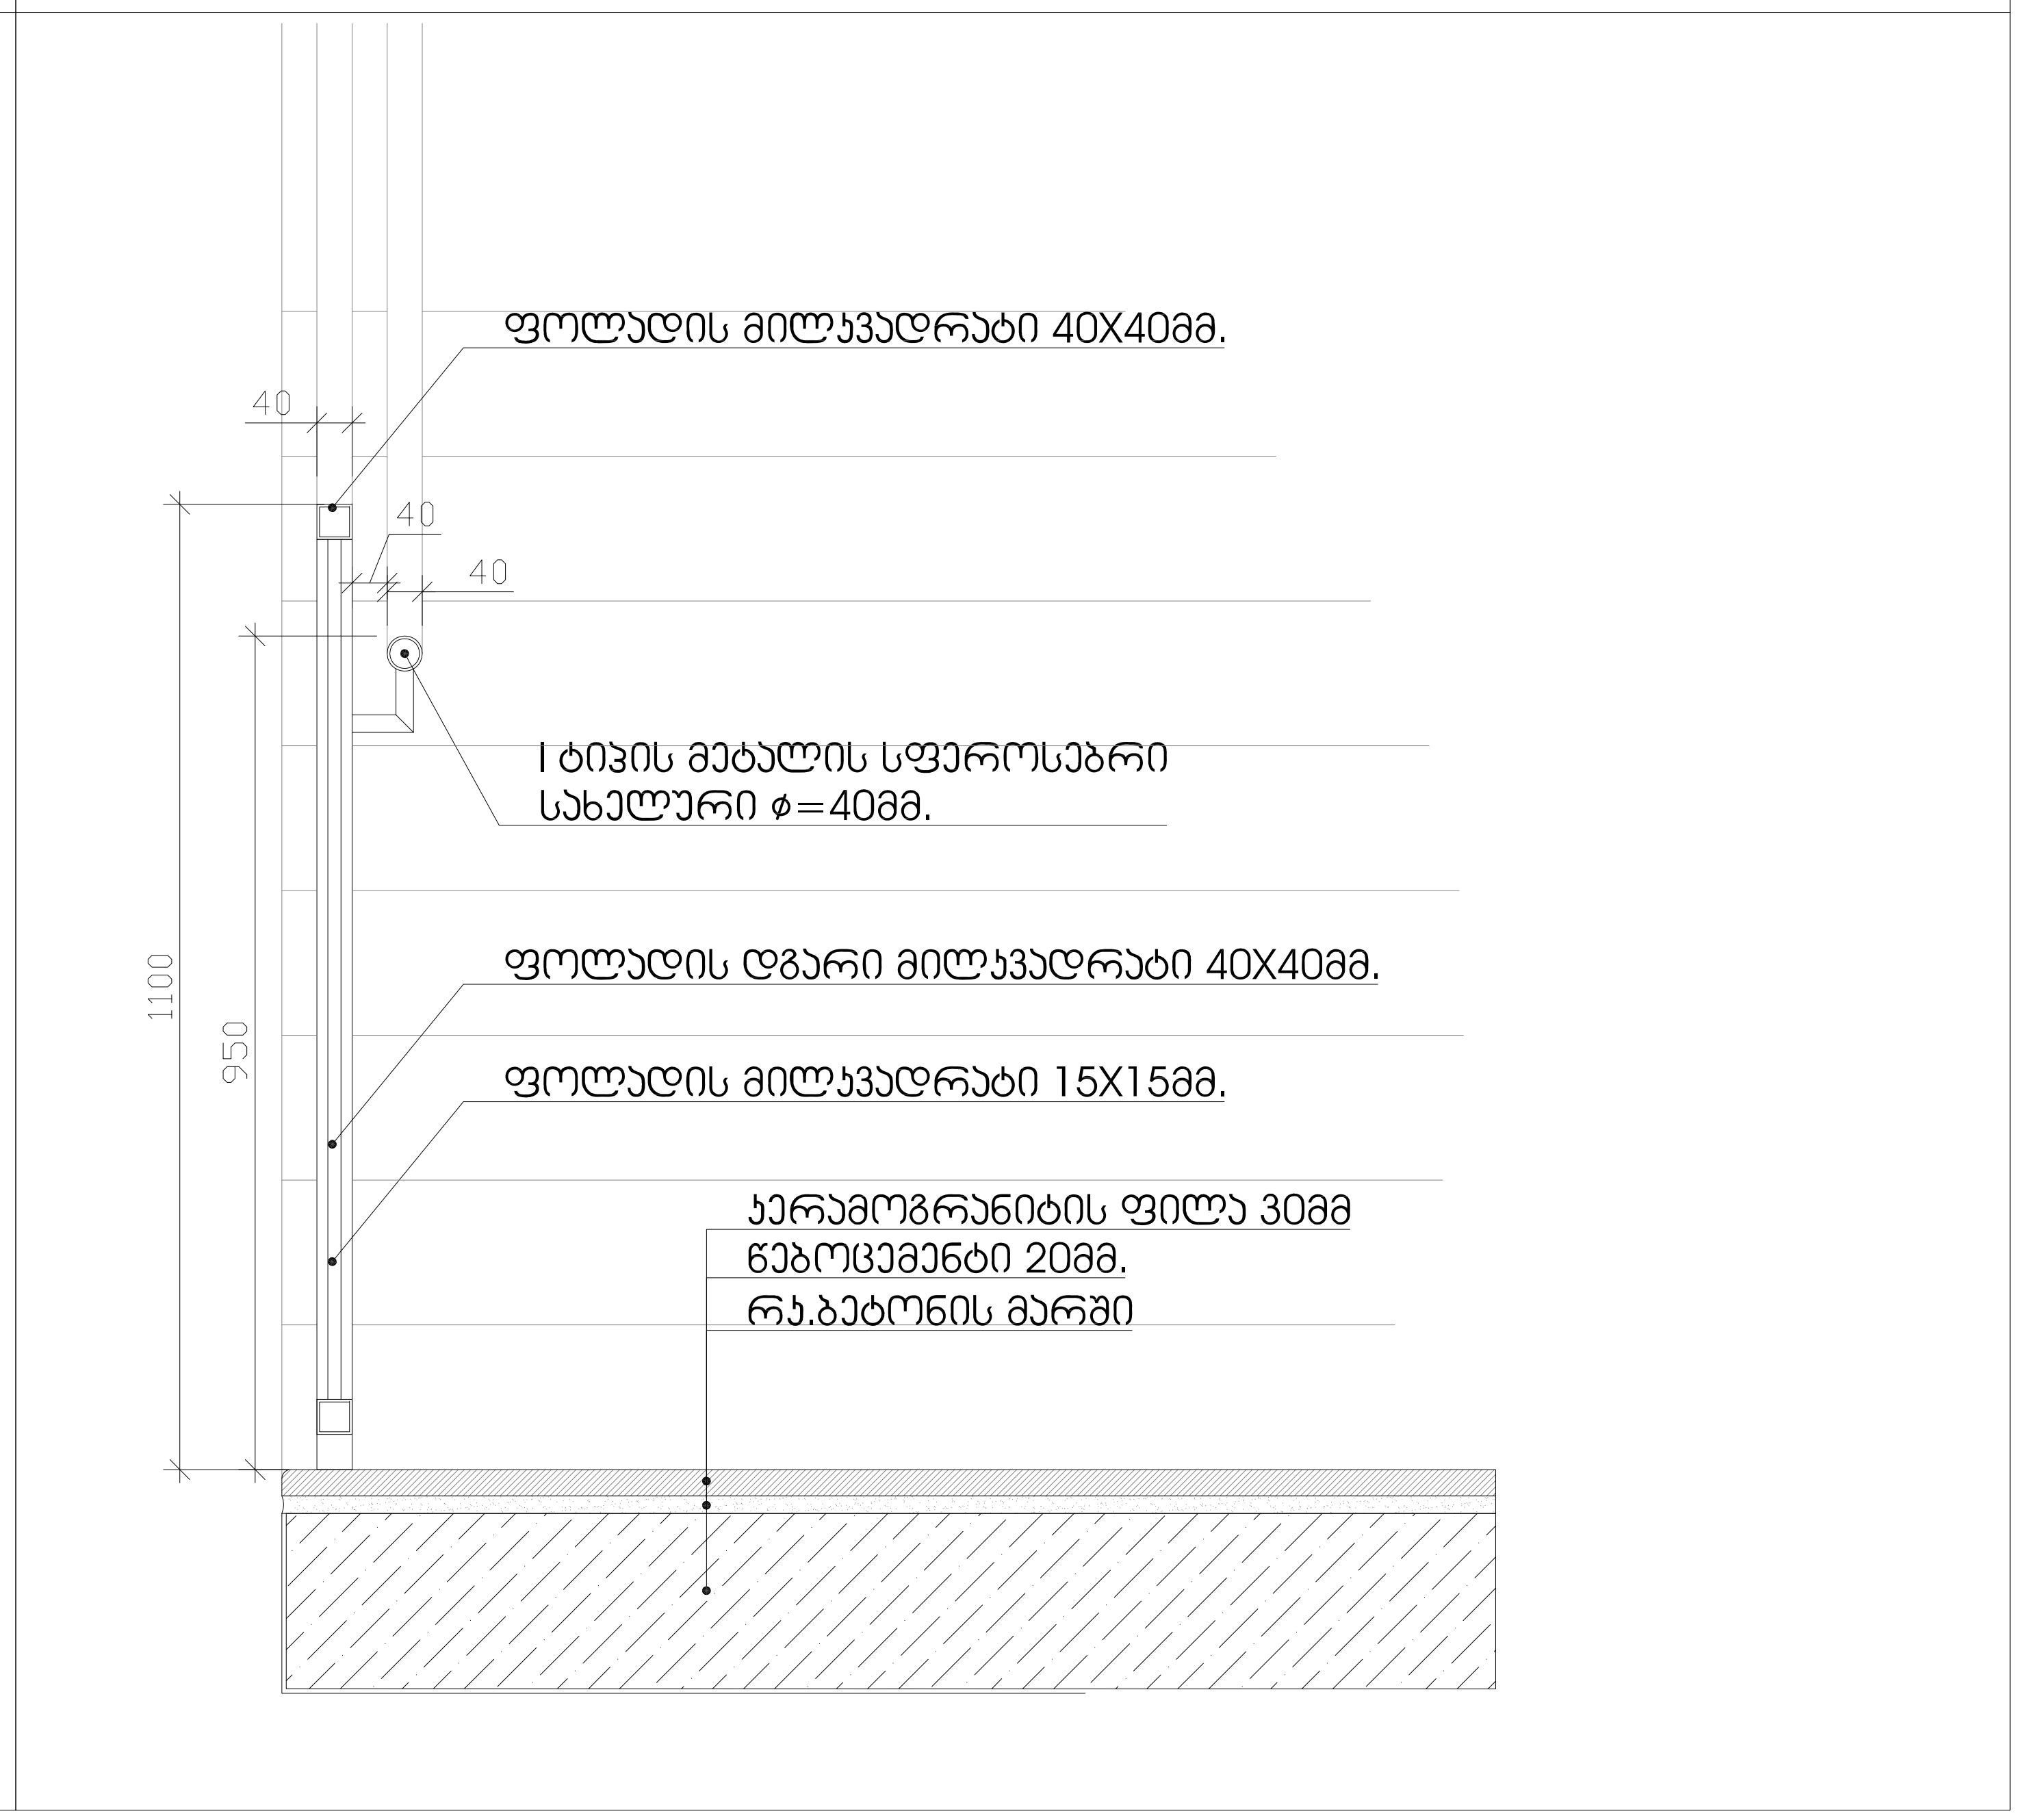

არქიტექტურული ნაწილი

ავტო-მოტო სატრანსპორტო საშუალებების საწვრთვნელი-სატურნირო კომპლექსი

ფორმატი	A2

ექსპლიკაცია

პირობითი ნიშნები

შენიშვნები

გეგმებზე მოცემული ხანძარსაწინააღმდეგო დაცვის სისტემების,მექანიკური მოწყობილობების, გასასვლელის ნიშნების და სხვა შენობა-ნაგებობის უსაფრთხოების წესებით მოთხოვნილი სისტემების აღნიშვნების განლაგება და რაოდენობა პირობითია. ხანძარსაწინააღმდეგო დაცვის სისტემების, მექანიკური მოწყობილობების გასასვლელის ნიშნების და სხვა აუცილებელი სისტემების პროექტი უნდა დამუშავდეს და განხორციელდეს შესაბამისი სპეციალისტების მიერ შენობა-ნაგებობის უსაფრთხოების წესებში მითითებული მოთხოვნების და სტანდარტების გამოყენებით.

გეგმებზე მოცუმელი დაკავებულობები, დაკავებულობის ჯგუფები და დაკავებულობის დატვირთვები, ასევე კედლების და კარების ცეცხლმედეგობის ხარისხების შესაბამისი აღნიშვნები, გასასვლელამდე სავალი მანძილები, გასასვლელისკენ სავალი საერთო ბილიკების სიგრძეები და სხვა წესებთან შესაბამისობისთვის აუცილებელი გრაფიკული აღნიშვნები განსაზღვრულია საქართველოს მთავრობის 2016 წლის 28 იანვრის №41 დადგენილების "ტექნიკური რეგლამენტის "შენობა ნაგებობის უსაფრთხოების წესებთან დამტკიცების თაობაზე" მიხედვით და აღნიშნული დადგენილების შემდგომი რედაქციების გათვალისწინებით.

Next Level Architecture

შემსრულებელი: შ.პ.ს. ნექსტ ლეველ არქიტექტურა

დამკვეთი: საქართველოს ავტომობილის მართვის აკადემია

მისამართი: ქ.თბილისი, ისანი-სამგორის რაიონი ს/კ 01.19.13.004.036

თანამდებობა	გვარი	ხელმოწერა
პრ.მთ.არქ.	მ.ლულუნიშვილი	
შეასრულა	მ.ლულუნიშვილი	
შეასრულა	ლ.გორდელაძე	
შეამოწმა	მ.ლულუნიშვილი	
პრ.მთ.კონსტ.		
სტადია	მარკა	ფურც.
პროექტი	A	01
მასშტაბი	1:250	თარიღი
		--/--/202-

ლიფტების შახტის გაბარიტები 1500X2000 მმ
ლიფტების კაბინის შიგა გაბარიტები 1600X2145
ლიფტების კარის სუფთა სიგანე 1100 მმ

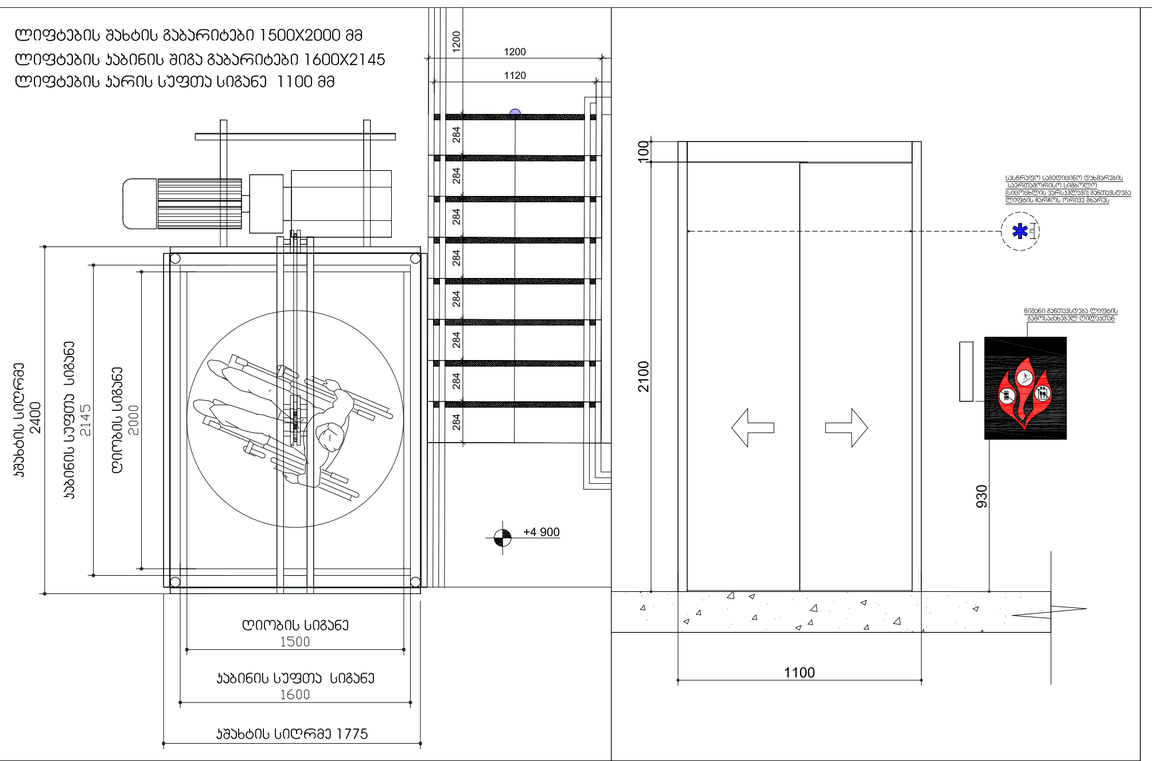

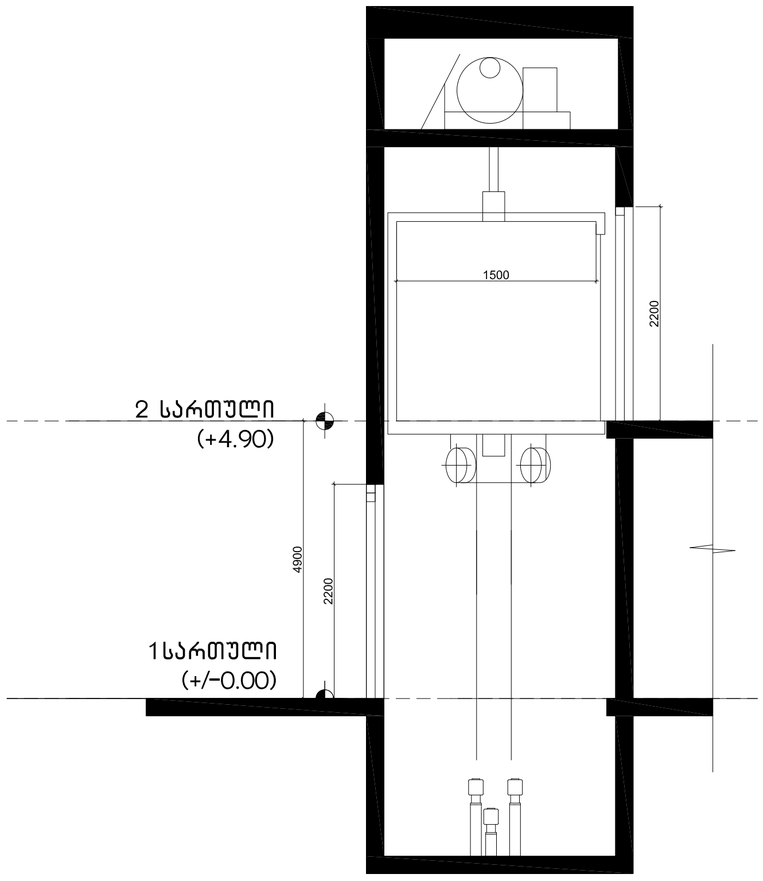

არქიტექტურული ნაწილი

ავტო-მოტო სატრანსპორტო საშუალებების საწვრთნელი-სატურნირო კომპლექსი

ფორმატი	A2

ე ქ ს პ ლ ი კ ა ც ი ა

პირობითი ნიშნები

შენიშვნები

1. ბეტონის ფილა ლიფტის ორმოში დაგეგმილია ბეტონის კლასით არანაკლებ B25, ბეტონის ფილის სისქე განსაზღვრულია 300 მმ-ით, ბეტონის ფილის ქვეშ მოეწყობა ქვიშა-ხრეშოვანი ბალიში 100 მმ სისქით, ბალიშის ქვეშ მოეწყობა ბეტონის ქვაბული 100 მმ სისქით ბეტონის კლასით არანაკლებ B15, ბეტონის ქვაბულის ქვეშ მოეწყობა ქვიშა-ხრეშოვანი ბალიში 100 მმ სისქით.
2. ლიფტის ორმოში ბეტონის ფილის ზედაპირზე მოეწყობა ორშრიანი ჰიდროიზოლაცია.
Next Level Architecture

შემსრულებელი: შ.პ.ს. ნექსთ ლეველ არქიტექტურა

დამკვეთი: საქართველოს ავტომობილის მართვის აკადემია

მისამართი: ქ.თბილისი, ისანი-სამგორის რაიონი
ს/კ 01.19.13.004.036

თანამდებობა	გვარი	ხელმოწერა
პრ.მთ.არქ.	მ.ღულუნიშვილი	
შეასრულა	მ.ღულუნიშვილი	
შეასრულა	ლ.ვორდელაძე	
შეამოწმა	მ.ღულუნიშვილი	
პრ.მთ.კონსტ.		
სტადია	მარკა	ფურც.
პროექტი	A	01
მაშშტაბი	1:250	თარიღი
		--/--/202-

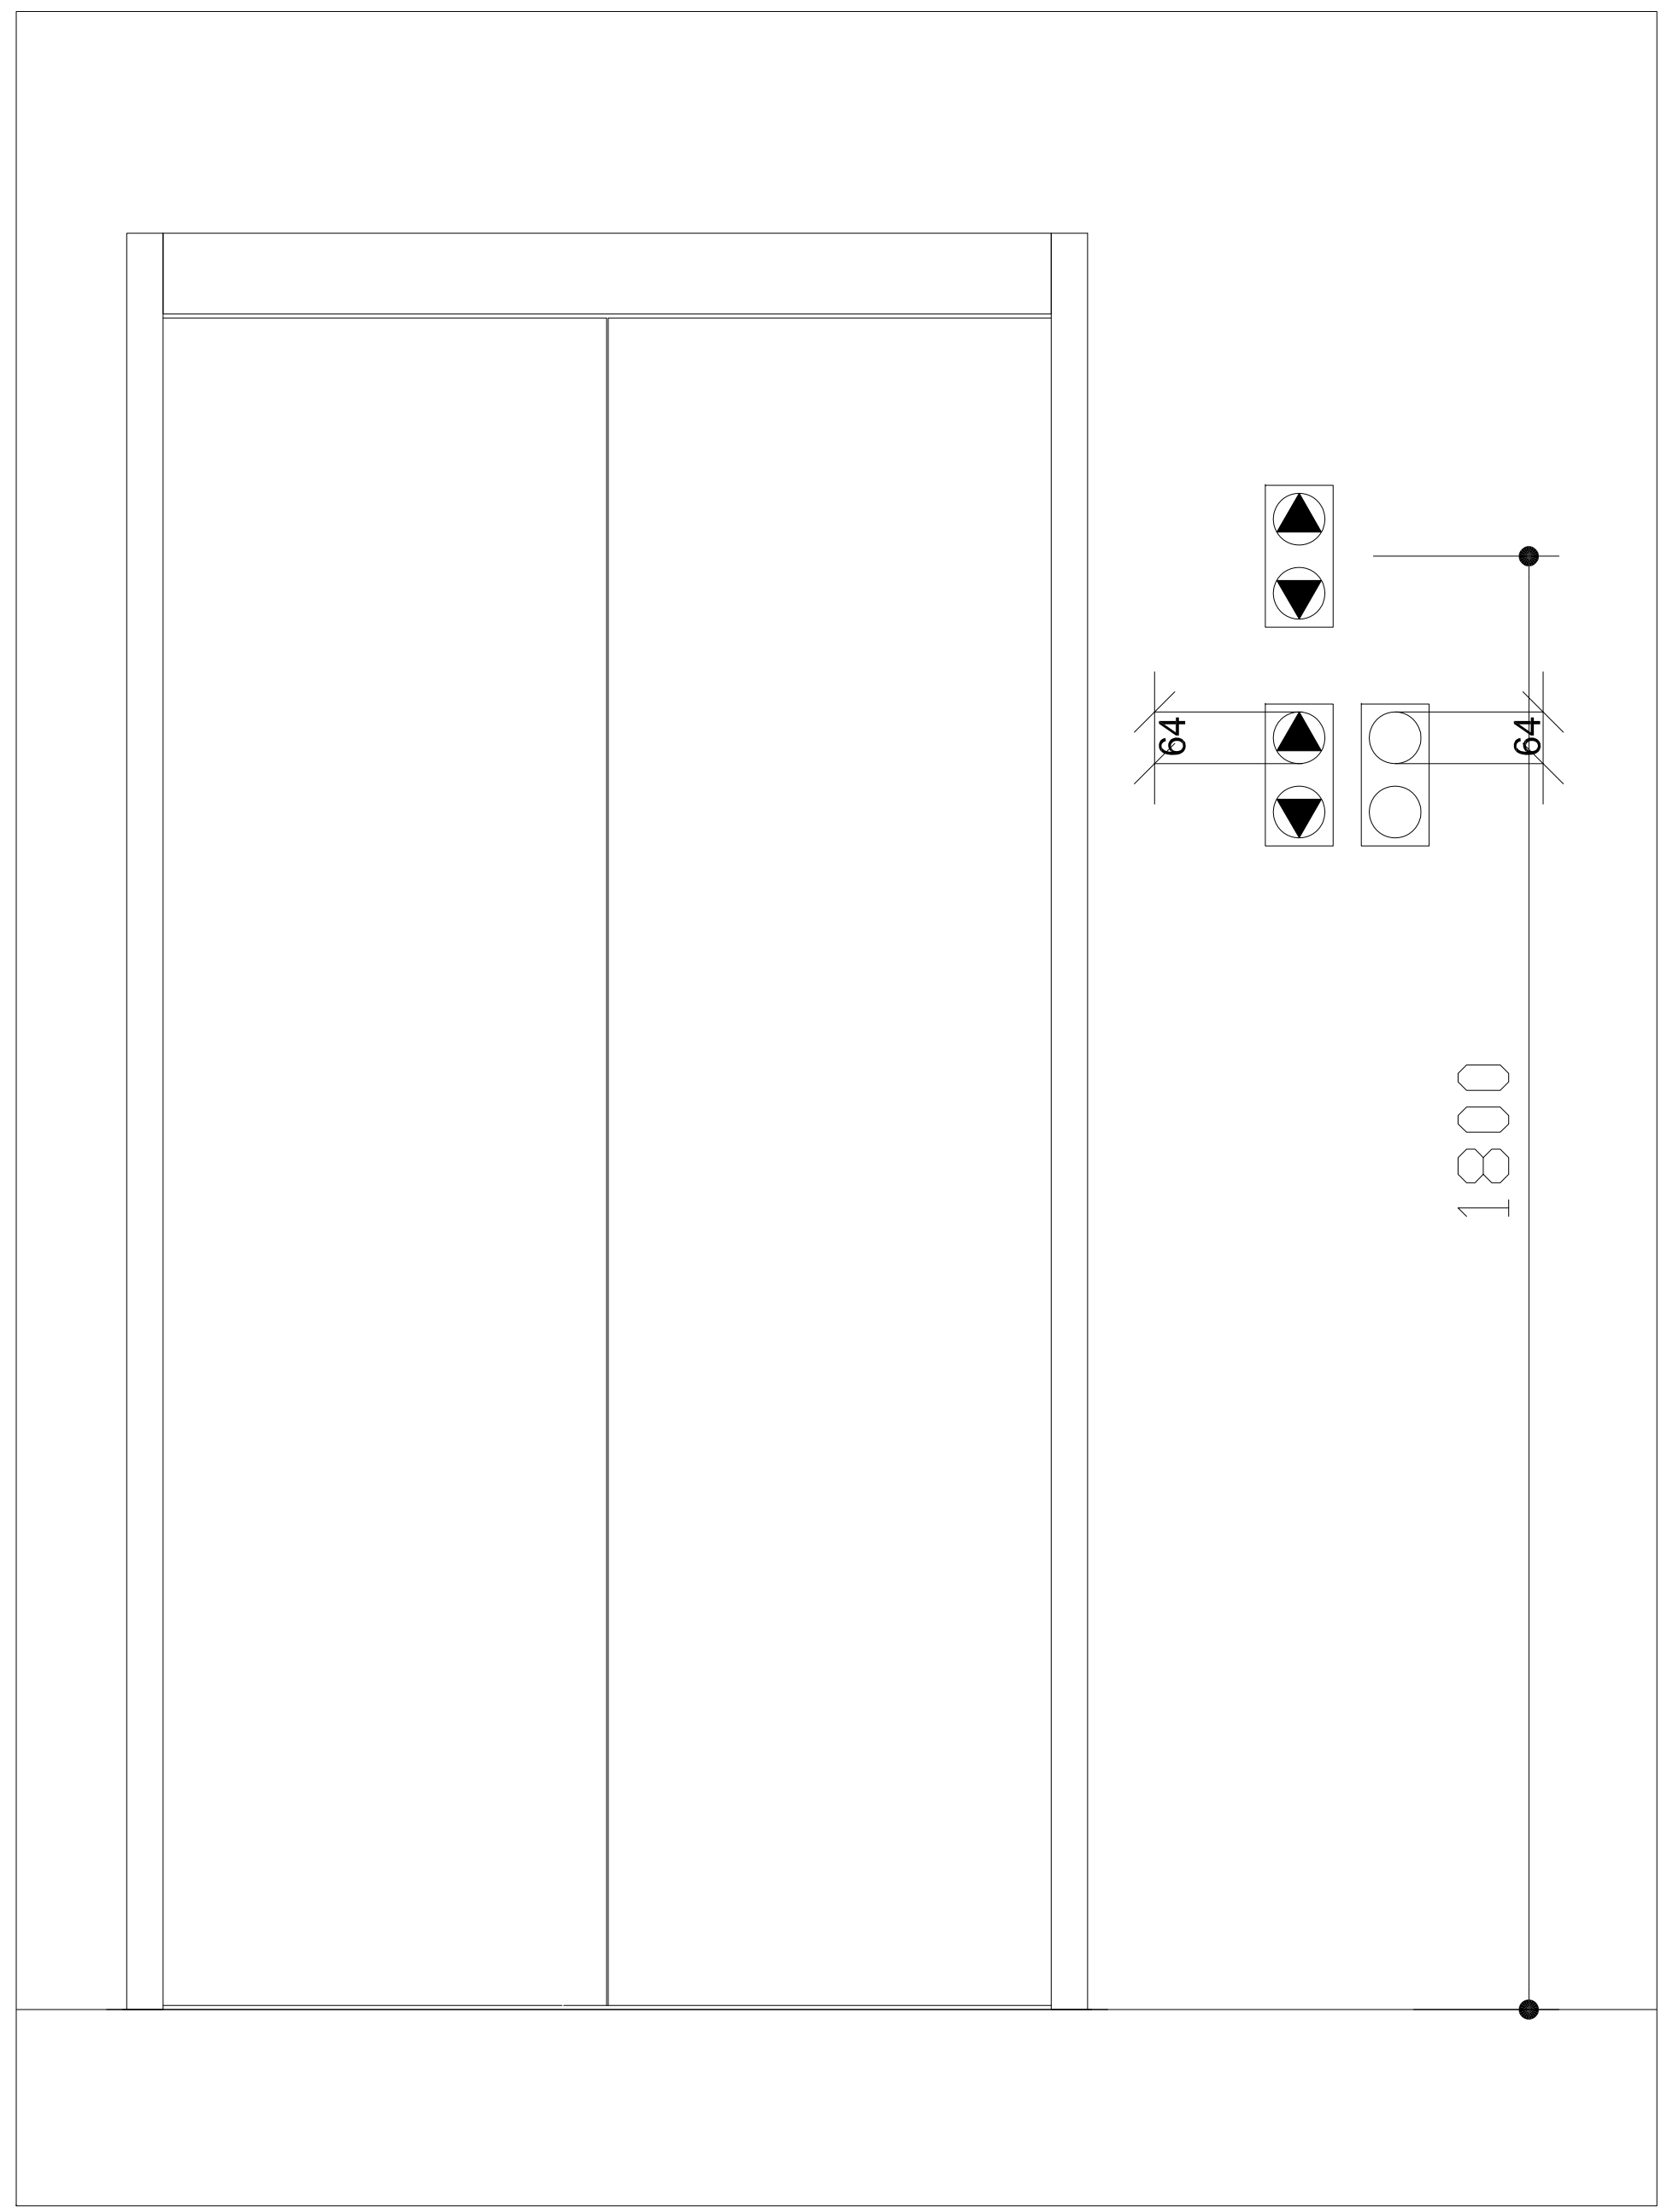

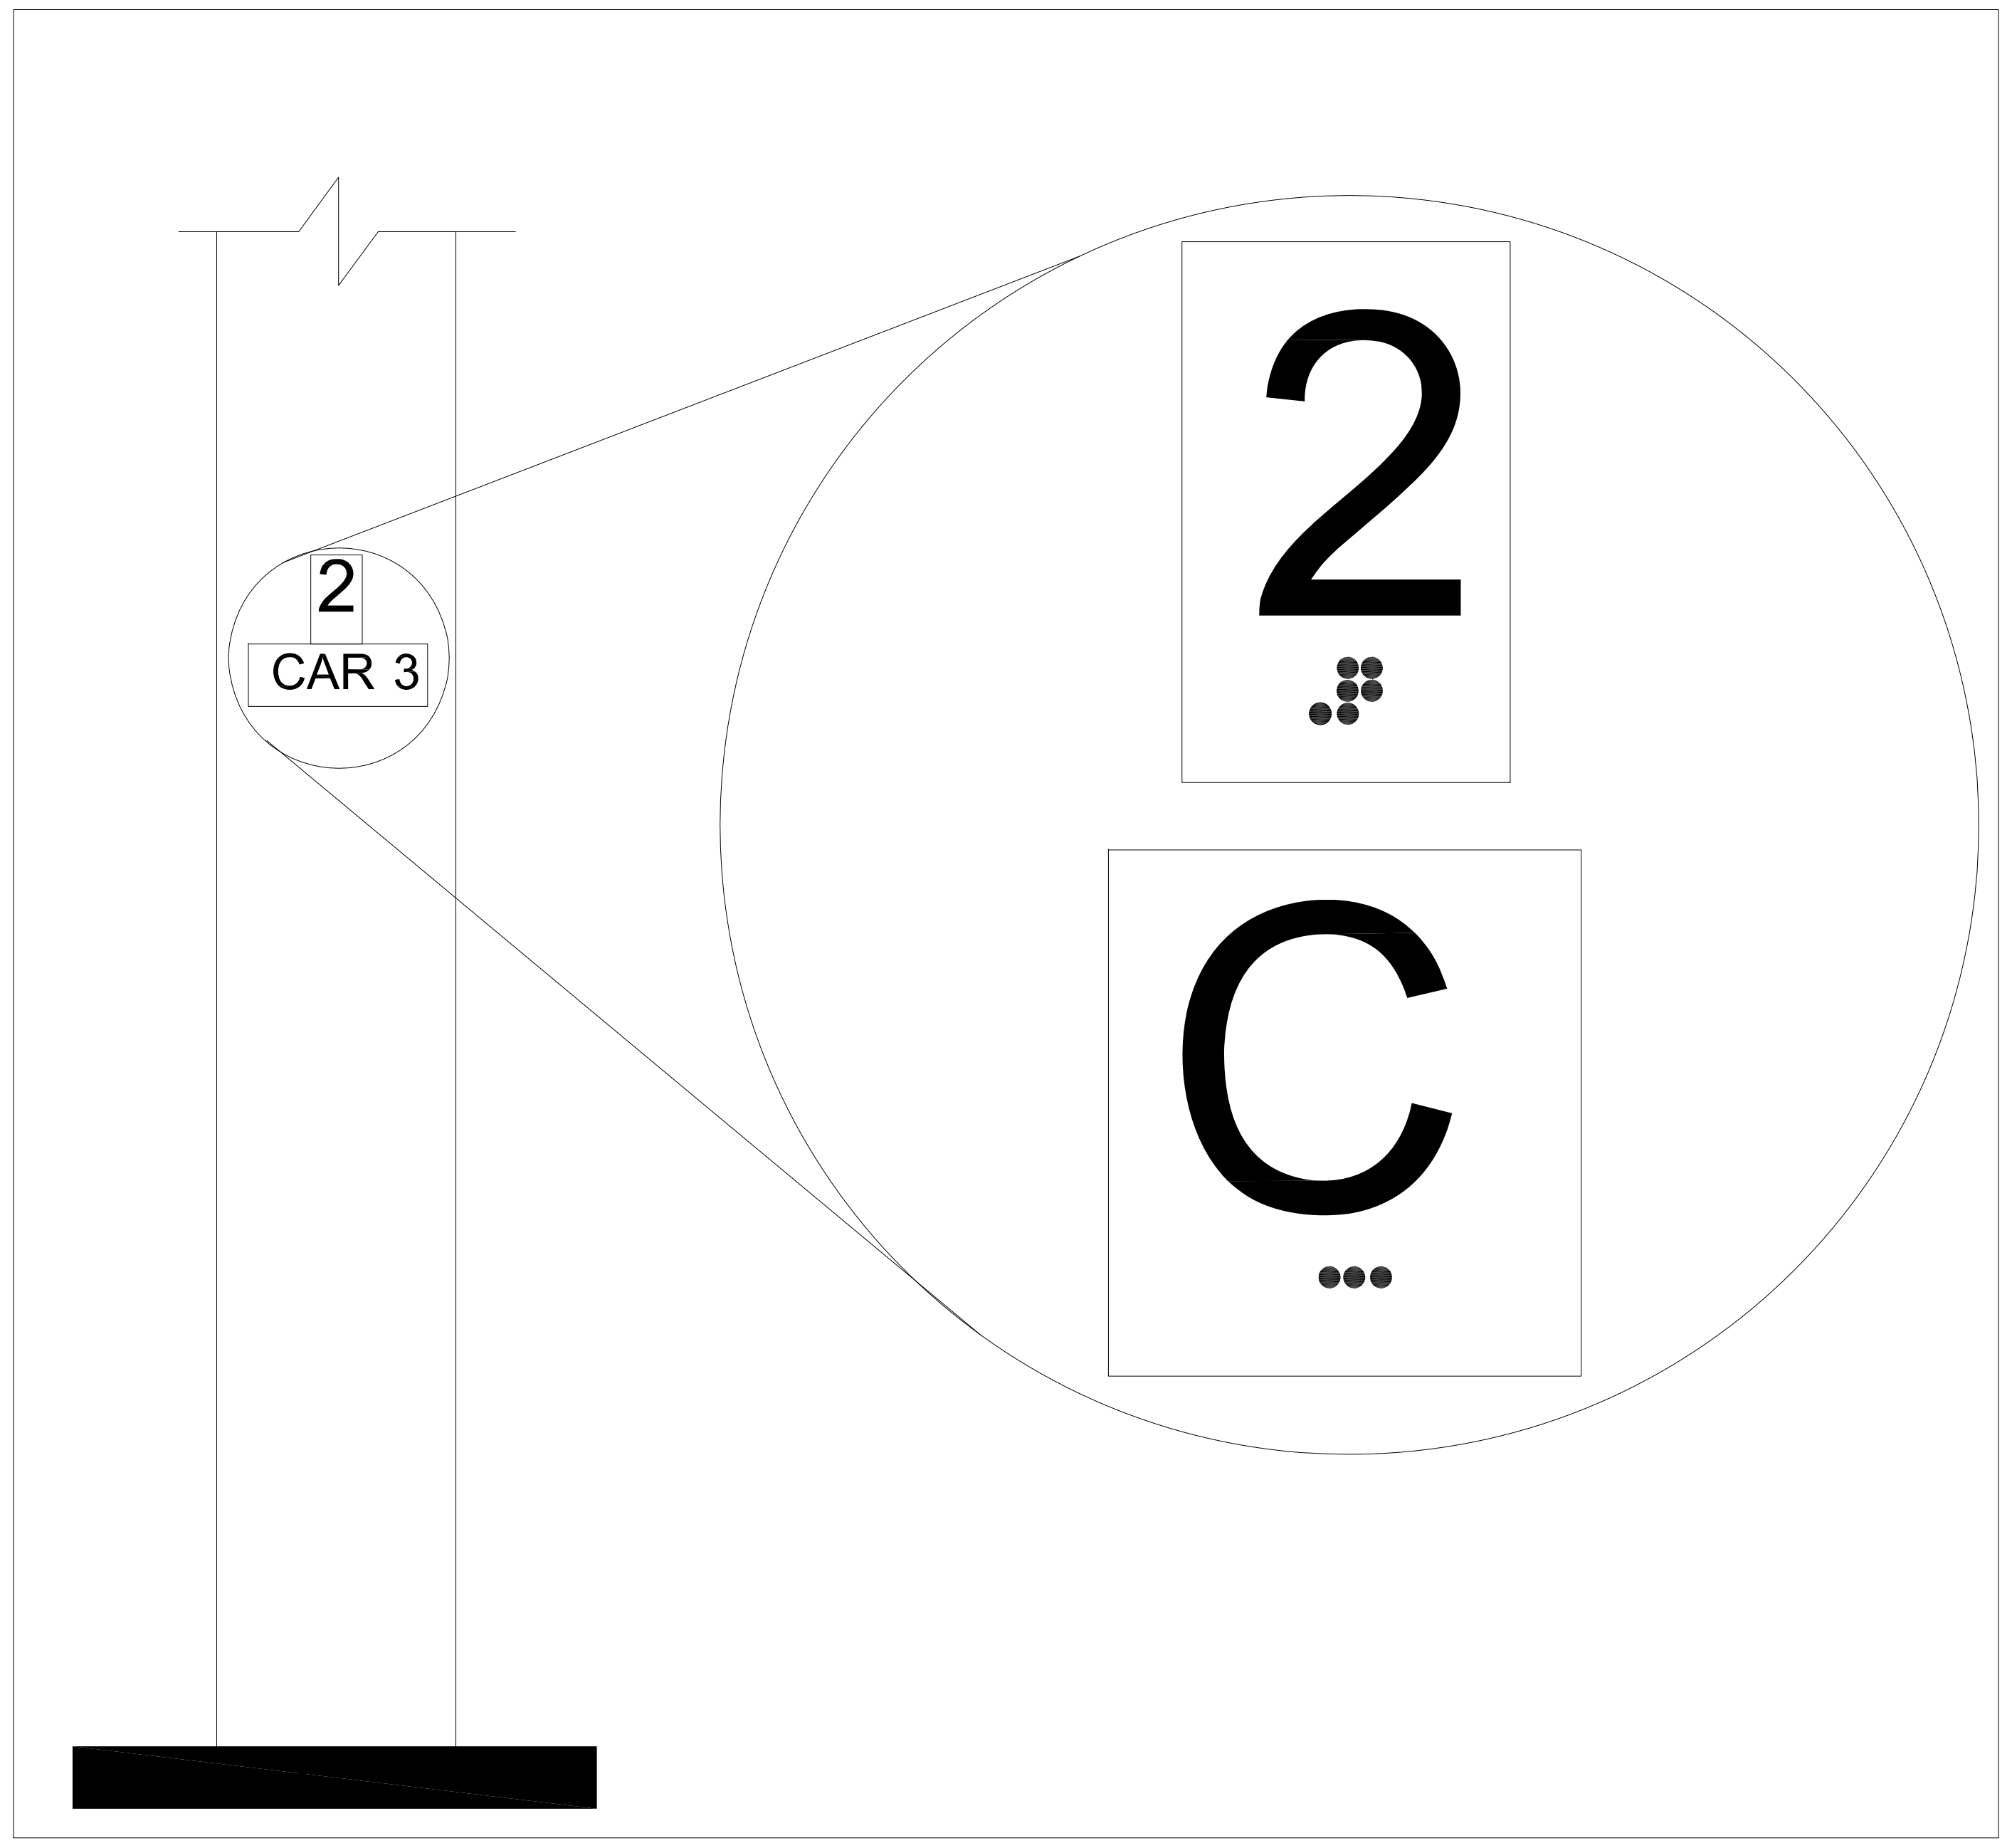

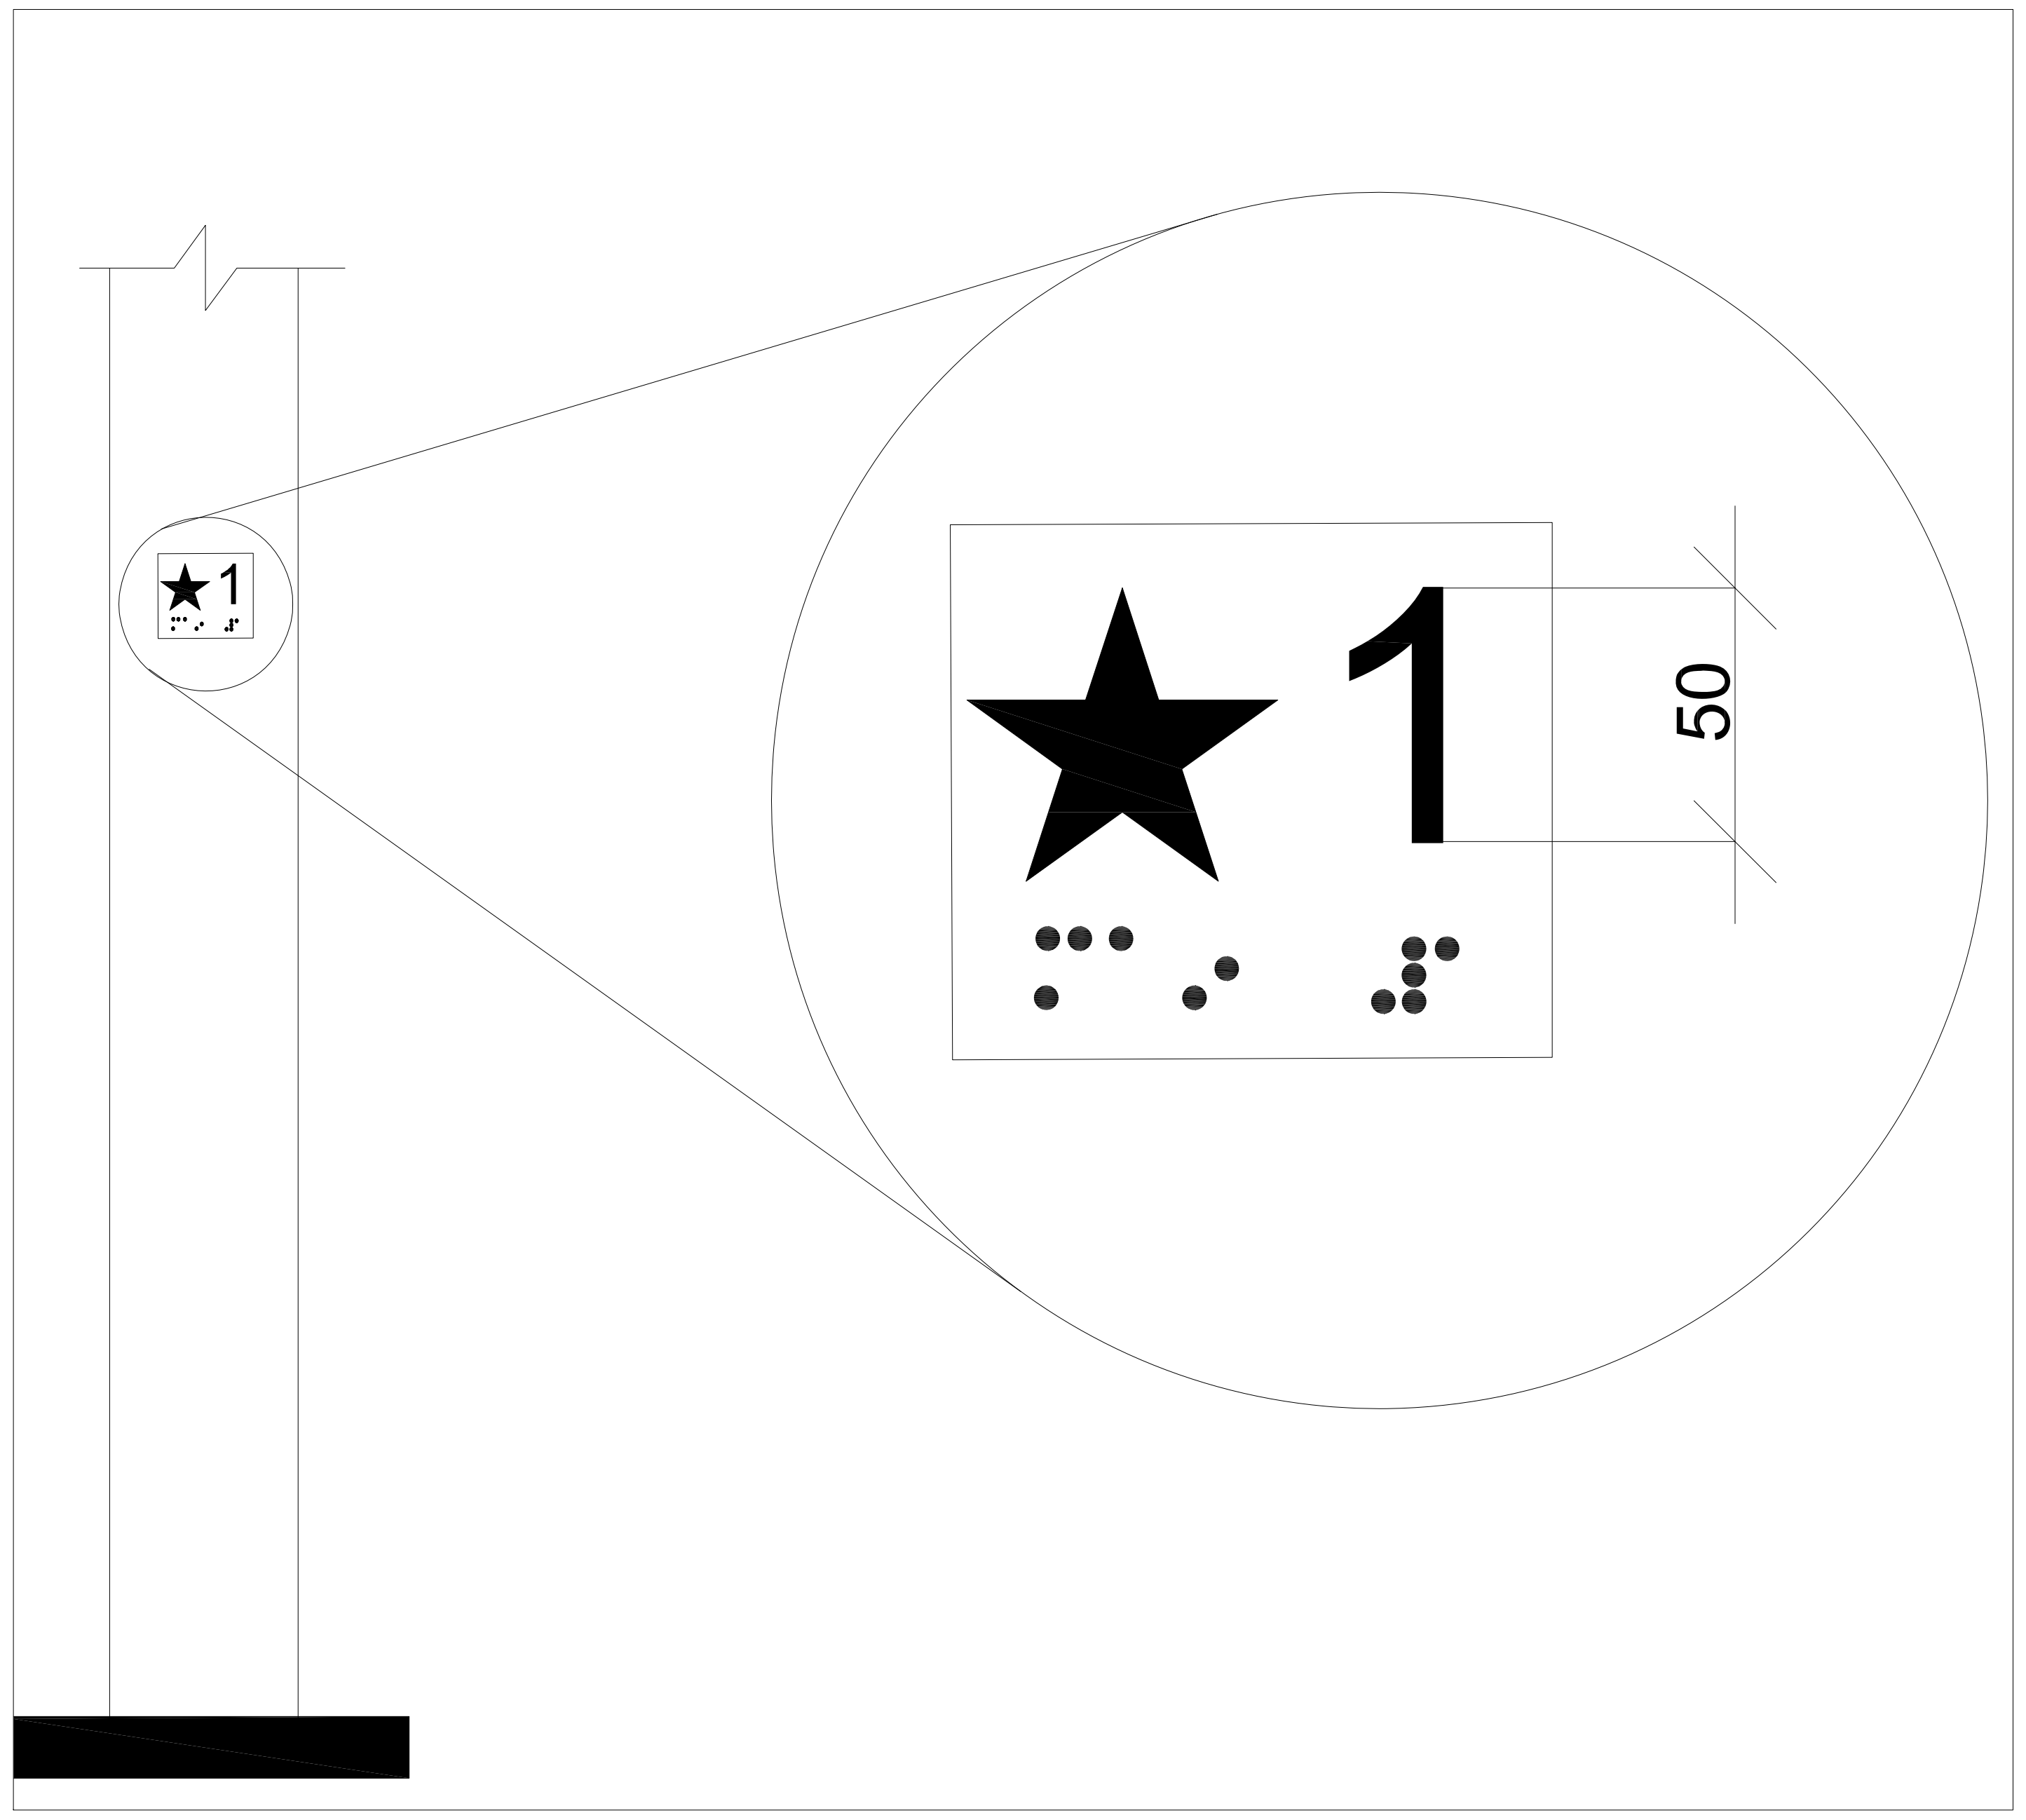

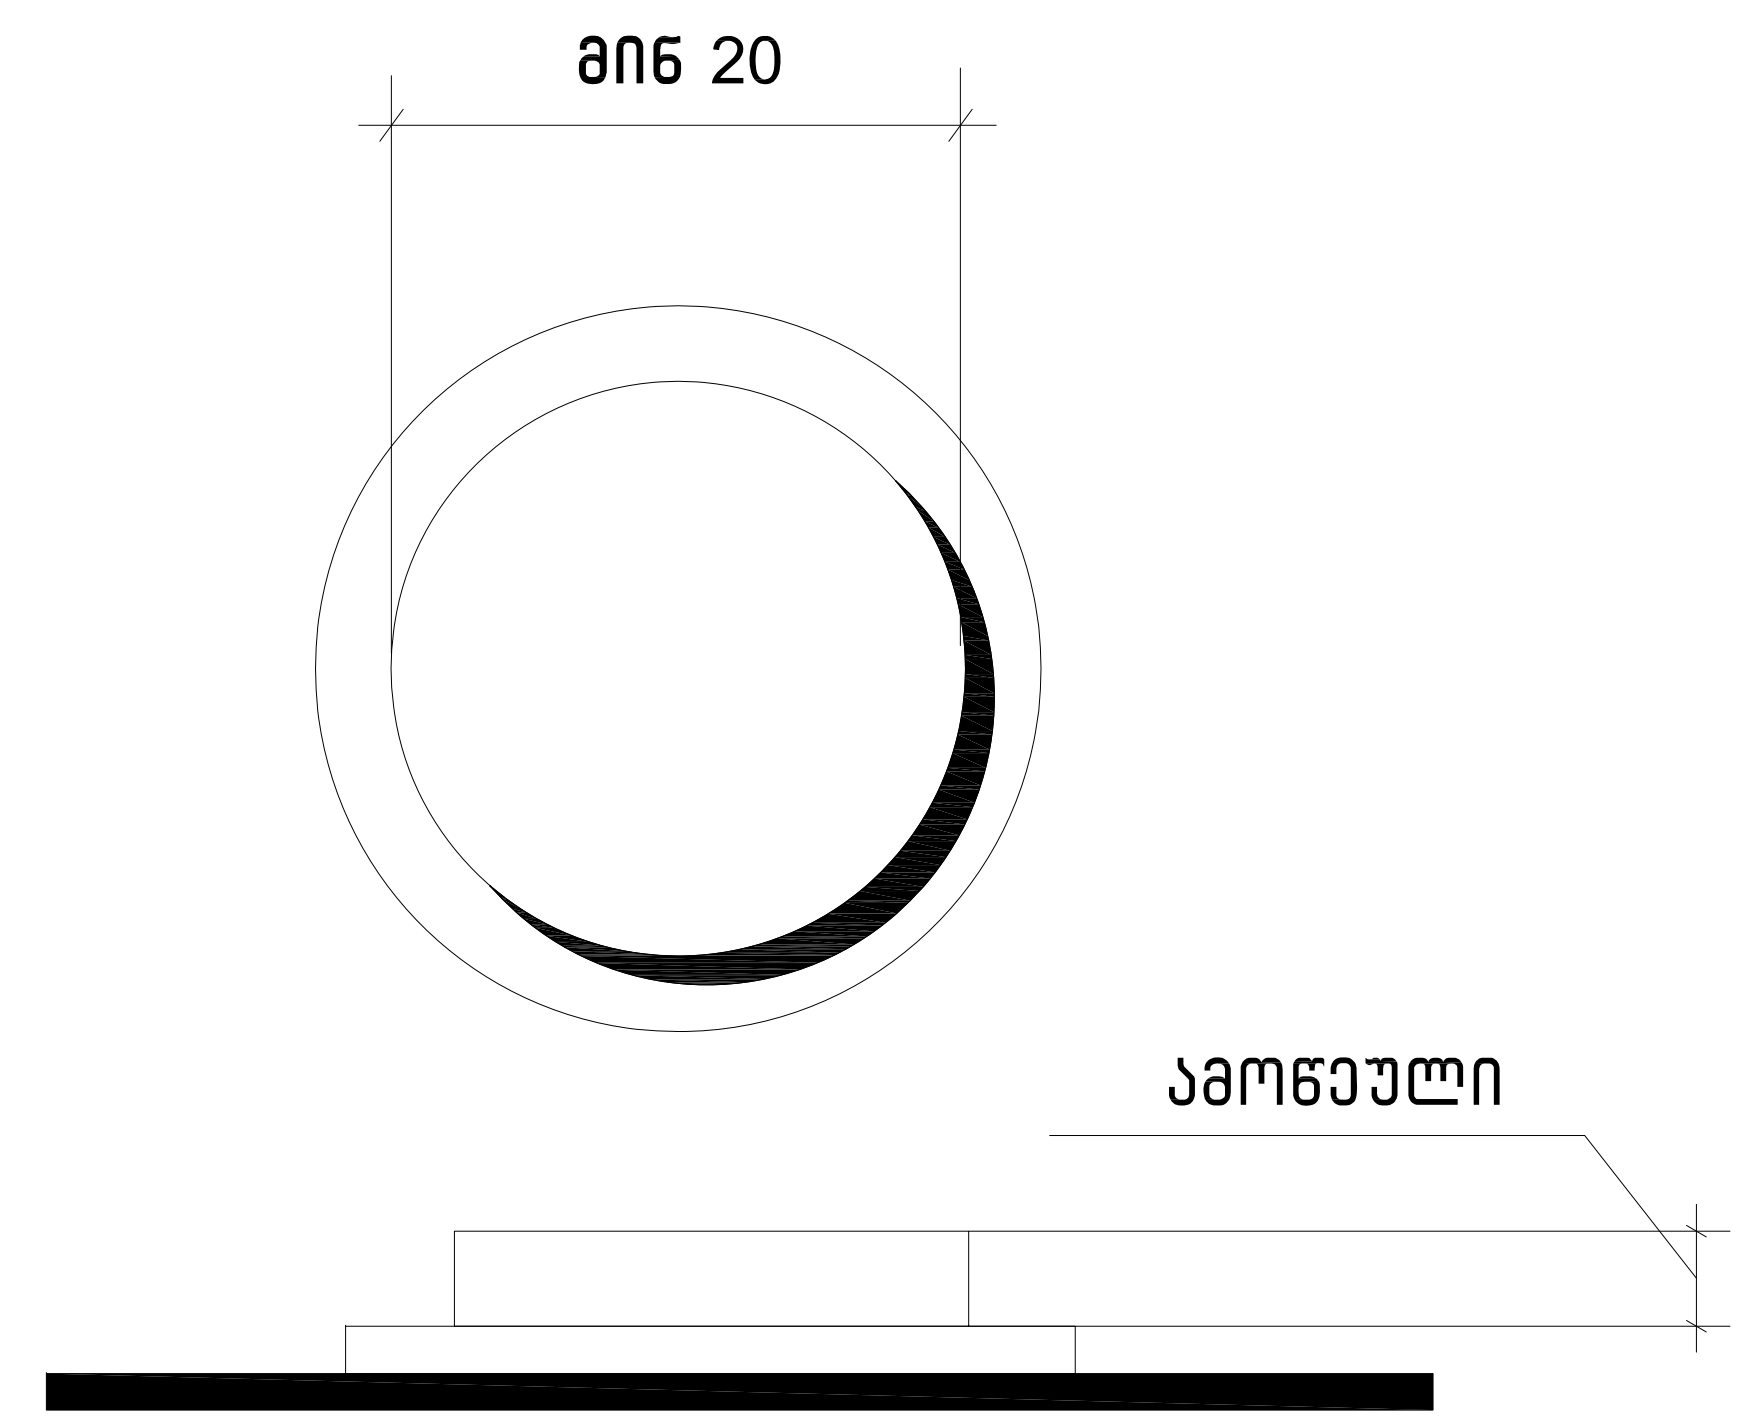

სურ.407.4.6.2
კაბინის სამართავი
ღილაკი

შენიშვნები:

შენობაში გამოყენებულია 408-ე ქვეთავის შესაბამისად შეზღუდული გამოყენების ლიფტი

-- ლიფტი შესაბამისობაში იქნება ASME A 17.1/CSA B44 სტანდარტთან
-- ლიფტის გამოსაძახებელი ღილაკები და კლავიშებიშესაბამისობაში იქნება 407.2.1. ქვეთავთან
-- ფოიეს სიგნალები შესაბამისობაში იქნება 407.2.2 ქვეთავთან.
-- ლიფტის შახტებთან განთავსებული ნიშნები შესაბამისობაში იქნება 407.2.3 ქვეთავთან.
-- ლიფტის კაბინის ბალანსირება შესაბამისობაში იქნება 407.4.4-ე ქვეთავთან.
-- ლიფტის კაბინის განათება შესაბამისობაში იქნება 407.4.5-ე ქვეთავთან
-- ლიფტის კაბინის სამართავები შესაბამისობაში იქნება 407.4.6.-ე ქვეთავთან. მართვის პანელები განთავსდება გვერდითა კედლის ცენტრში.
-- კაბინის სამართავების აღნიშვნები და მითითებები შესაბამისობაში იქნება 407.4.7.-ქვეთავთან
-- კაბინაში მოეწყობა 407.4.10-ე ქვეთავის შესაბამისი საავარიო სიგნალიზაციის მექანიზმები

არქიტექტურული ნაწილი

ავტო-მოტო სატრანსპორტო საშუალებების საწვრთვნელი-სატურნირო კომპლექსი

ფორმატი	A2

ექსპლიკაცია

პირობითი ნიშნები

შენიშვნები

გეგმებზე მოცემული ხანძარსაწინააღმდეგო დაცვის სისტემების,მექანიკური მოწყობილობების, გასასვლელის ნიშნების და სხვა
შენობა-ნაგებობის უსაფრთხოების წესებით მოთხოვნილი სისტემების აღნიშვნების განლაგება და რაოდენობა პირობითია. ხანძარსაწინააღმდეგო დაცვის სისტემების, მექანიკური მოწყობილობების გასასვლელის ნიშნების და სხვა აუცილებელი სისტემების პროექტი უნდა დამუშავდეს და განხორციელდეს შესაბამისი სპეციალისტების მიერ შენობა-ნაგებობის უსაფრთხოების წესებში მითითებული მოთხოვნების და სტანდარტების გამოყენებით.

გეგმებზე მოცემელი დაკავებულობები, დაკავებულობის ჯგუფები და დაკავებულობის დატვირთვები, ასევე კედლების და კარების ცეცხლმედეგობის ხარისხების შესაბამისი აღნიშვნები, გასასვლელამდე სავალი მანძილები, გასასვლელისკენ სავალი საერთო ბილიკების სიგრძეები და სხვა წესებთან შესაბამისობისთვის აუცილებელი გრაფიკული აღნიშვნები განსაზღვრულია საქართველოს მთავრობის 2016 წლის 28 იანვრის №41 დადგენილების "ტექნიკური რეგლამენტის "შენობა ნაგებობის უსაფრთხოების წესებთან დამტკიცების თაობაზე" მიხედვით და აღნიშნული დადგენილების შემდგომი რედაქციების გათვალისწინებით.

Next Level Architecture

შემსრულებელი: შ.პ.ს. ნექსტ ლეველ არქიტექტურა

დამკვეთი: საქართველოს ავტომობილის მართვის აკადემია

მისამართი: ქ.თბილისი, ისანი-სამგორის რაიონი ს/კ 01.19.13.004.036

თანამდებობა	გვარი	ხელმოწერა
პრ.მთ.არქ.	მ.ლულუნიშვილი	
შეასრულა	მ.ლულუნიშვილი	
შეასრულა	ლ.გორდელაძე	
შეამოწმა	მ.ლულუნიშვილი	
პრ.მთ.კონსტ.		

სტადია	მარკა	ფურც.
პროექტი	A	01
მასშტაბი	1:250	თარიღი
		--/--/202-

ნიშანი პიქტოგრამიბით, ამობურცული ნიშნებით და ბრაილით
განთავსდება
მისაწვდომ ტუალეტებთან კარის მომიჯნავედ

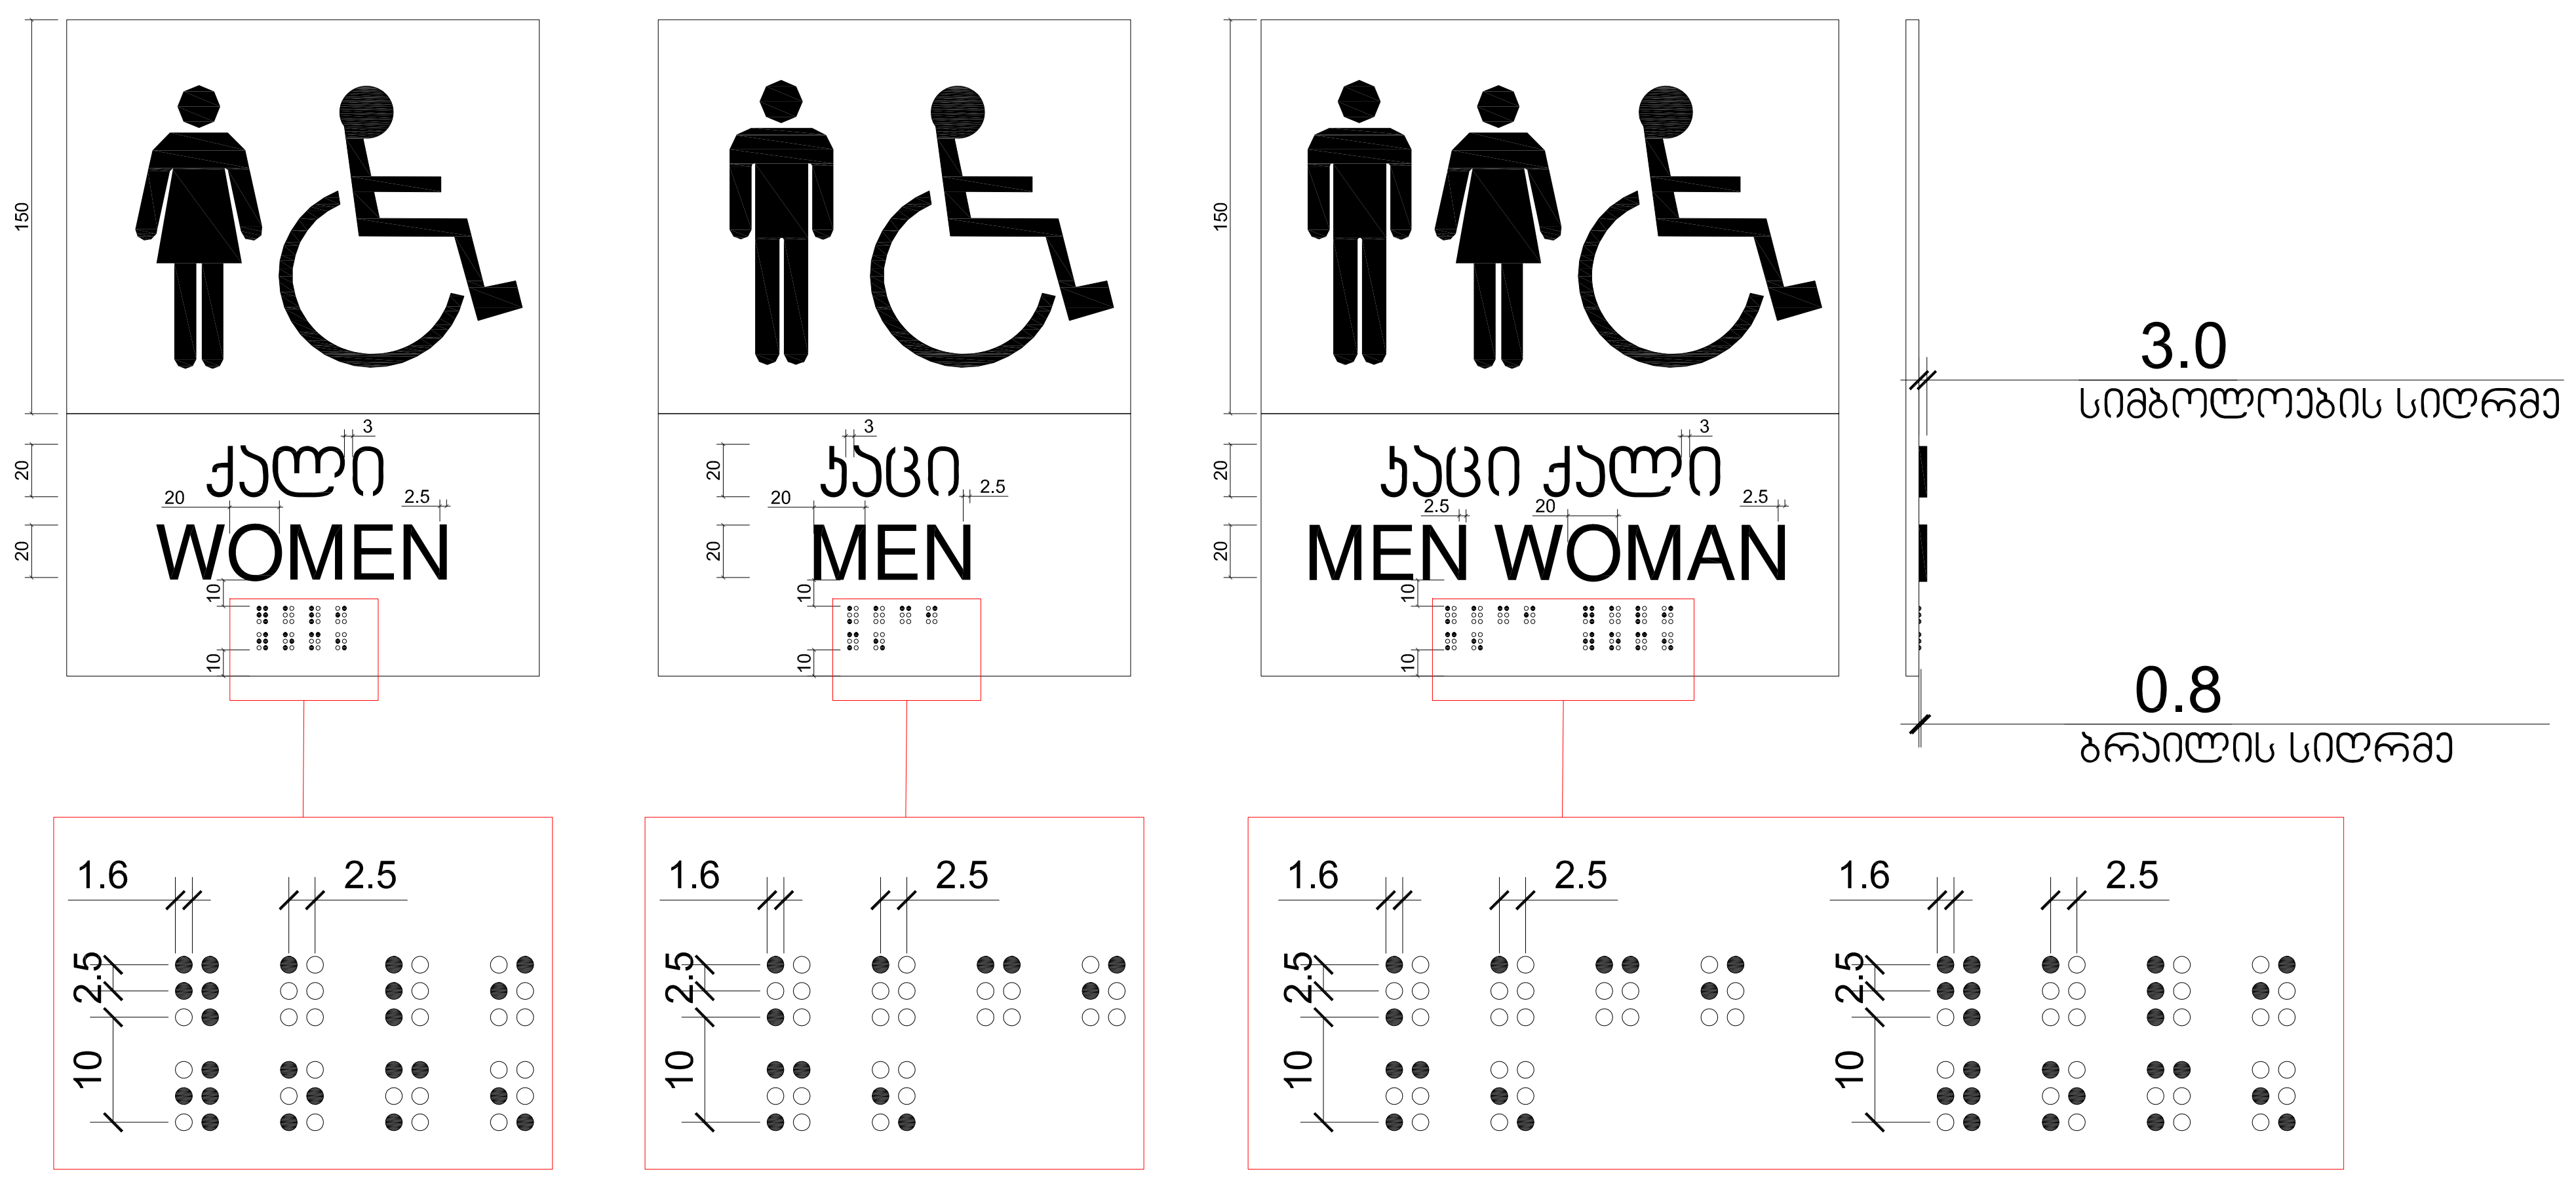

არქიტექტურული ნაწილი

ავტო-მოტო სატრანსპორტო საშუალებების საწვრთვნელი-სატურნირო კომპლექსი

ფორმატი	A2
ექსპლიკაცია	

პირობითი ნიშნები

შენიშვნები

გეგმებზე მოცემული ხანძარსაწინააღმდეგო დაცვის სისტემების,მექანიკური მოწყობილობების, გასასვლელის ნიშნების და სხვა შენობა-ნაგებობის უსაფრთხოების წესებით მოთხოვნილი სისტემების აღნიშვნების განლაგება და რაოდენობა პირობითია. ხანძარსაწინააღმდეგო დაცვის სისტემების, მექანიკური მოწყობილობების გასასვლელის ნიშნების და სხვა აუცილებელი სისტემების პროექტი უნდა დამუშავდეს და განხორციელდეს შესაბამისი სპეციალისტების მიერ შენობა-ნაგებობის უსაფრთხოების წესებში მითითებული მოთხოვნების და სტანდარტების გამოყენებით.

გეგმებზე მოცემელი დაკავებულობები, დაკავებულობის ჯგუფები და დაკავებულობის დატვირთვები, ასევე კედლების და კარების ცეცხლმედეგობის ხარისხების შესაბამისი აღნიშვნები, გასასვლელამდე სავალი მანძილები, გასასვლელისკენ სავალი საერთო ბილიკების სიგრძეები და სხვა წესებთან შესაბამისობისთვის აუცილებელი გრაფიკული აღნიშვნები განსაზღვრულია საქართველოს მთავრობის 2016 წლის 28 იანვრის №41 დადგენილების "ტექნიკური რეგლამენტის "შენობა ნაგებობის უსაფრთხოების წესებთან დამტკიცების თაობაზე" მიხედვით და აღნიშნული დადგენილების შემდგომი რედაქციების გათვალისწინებით.

Next Level Architecture

შემსრულებელი: შ.პ.ს. ნექსთ ლეველ არქიტექტურა

დამკვეთი: საქართველოს ავტომობილის მართვის აკადემია

მისამართი: ქ.თბილისი, ისანი-სამგორის რაიონი
ს/კ 01.19.13.004.036

თანამდებობა	გვარი	ხელმოწერა
პრ.მთ.არქ.	მ.ღუღუნიშვილი	
შეასრულა	მ.ღუღუნიშვილი	
შეასრულა	ლ.გორდელაძე	
შეამოწმა	მ.ღუღუნიშვილი	
პრ.მთ.კონსტ.		
სტადია	მარკა	ფურც.
პროექტი	A	01
მასშტაბი	1:250	თარიღი
		--/--/202-

გზა-კიბის ამოსაცნობის ნიშანი,
გზა-კიბის საზღვრებში,
ღერეფანში გამავალი კარის საკეტის მომიჯნავედ

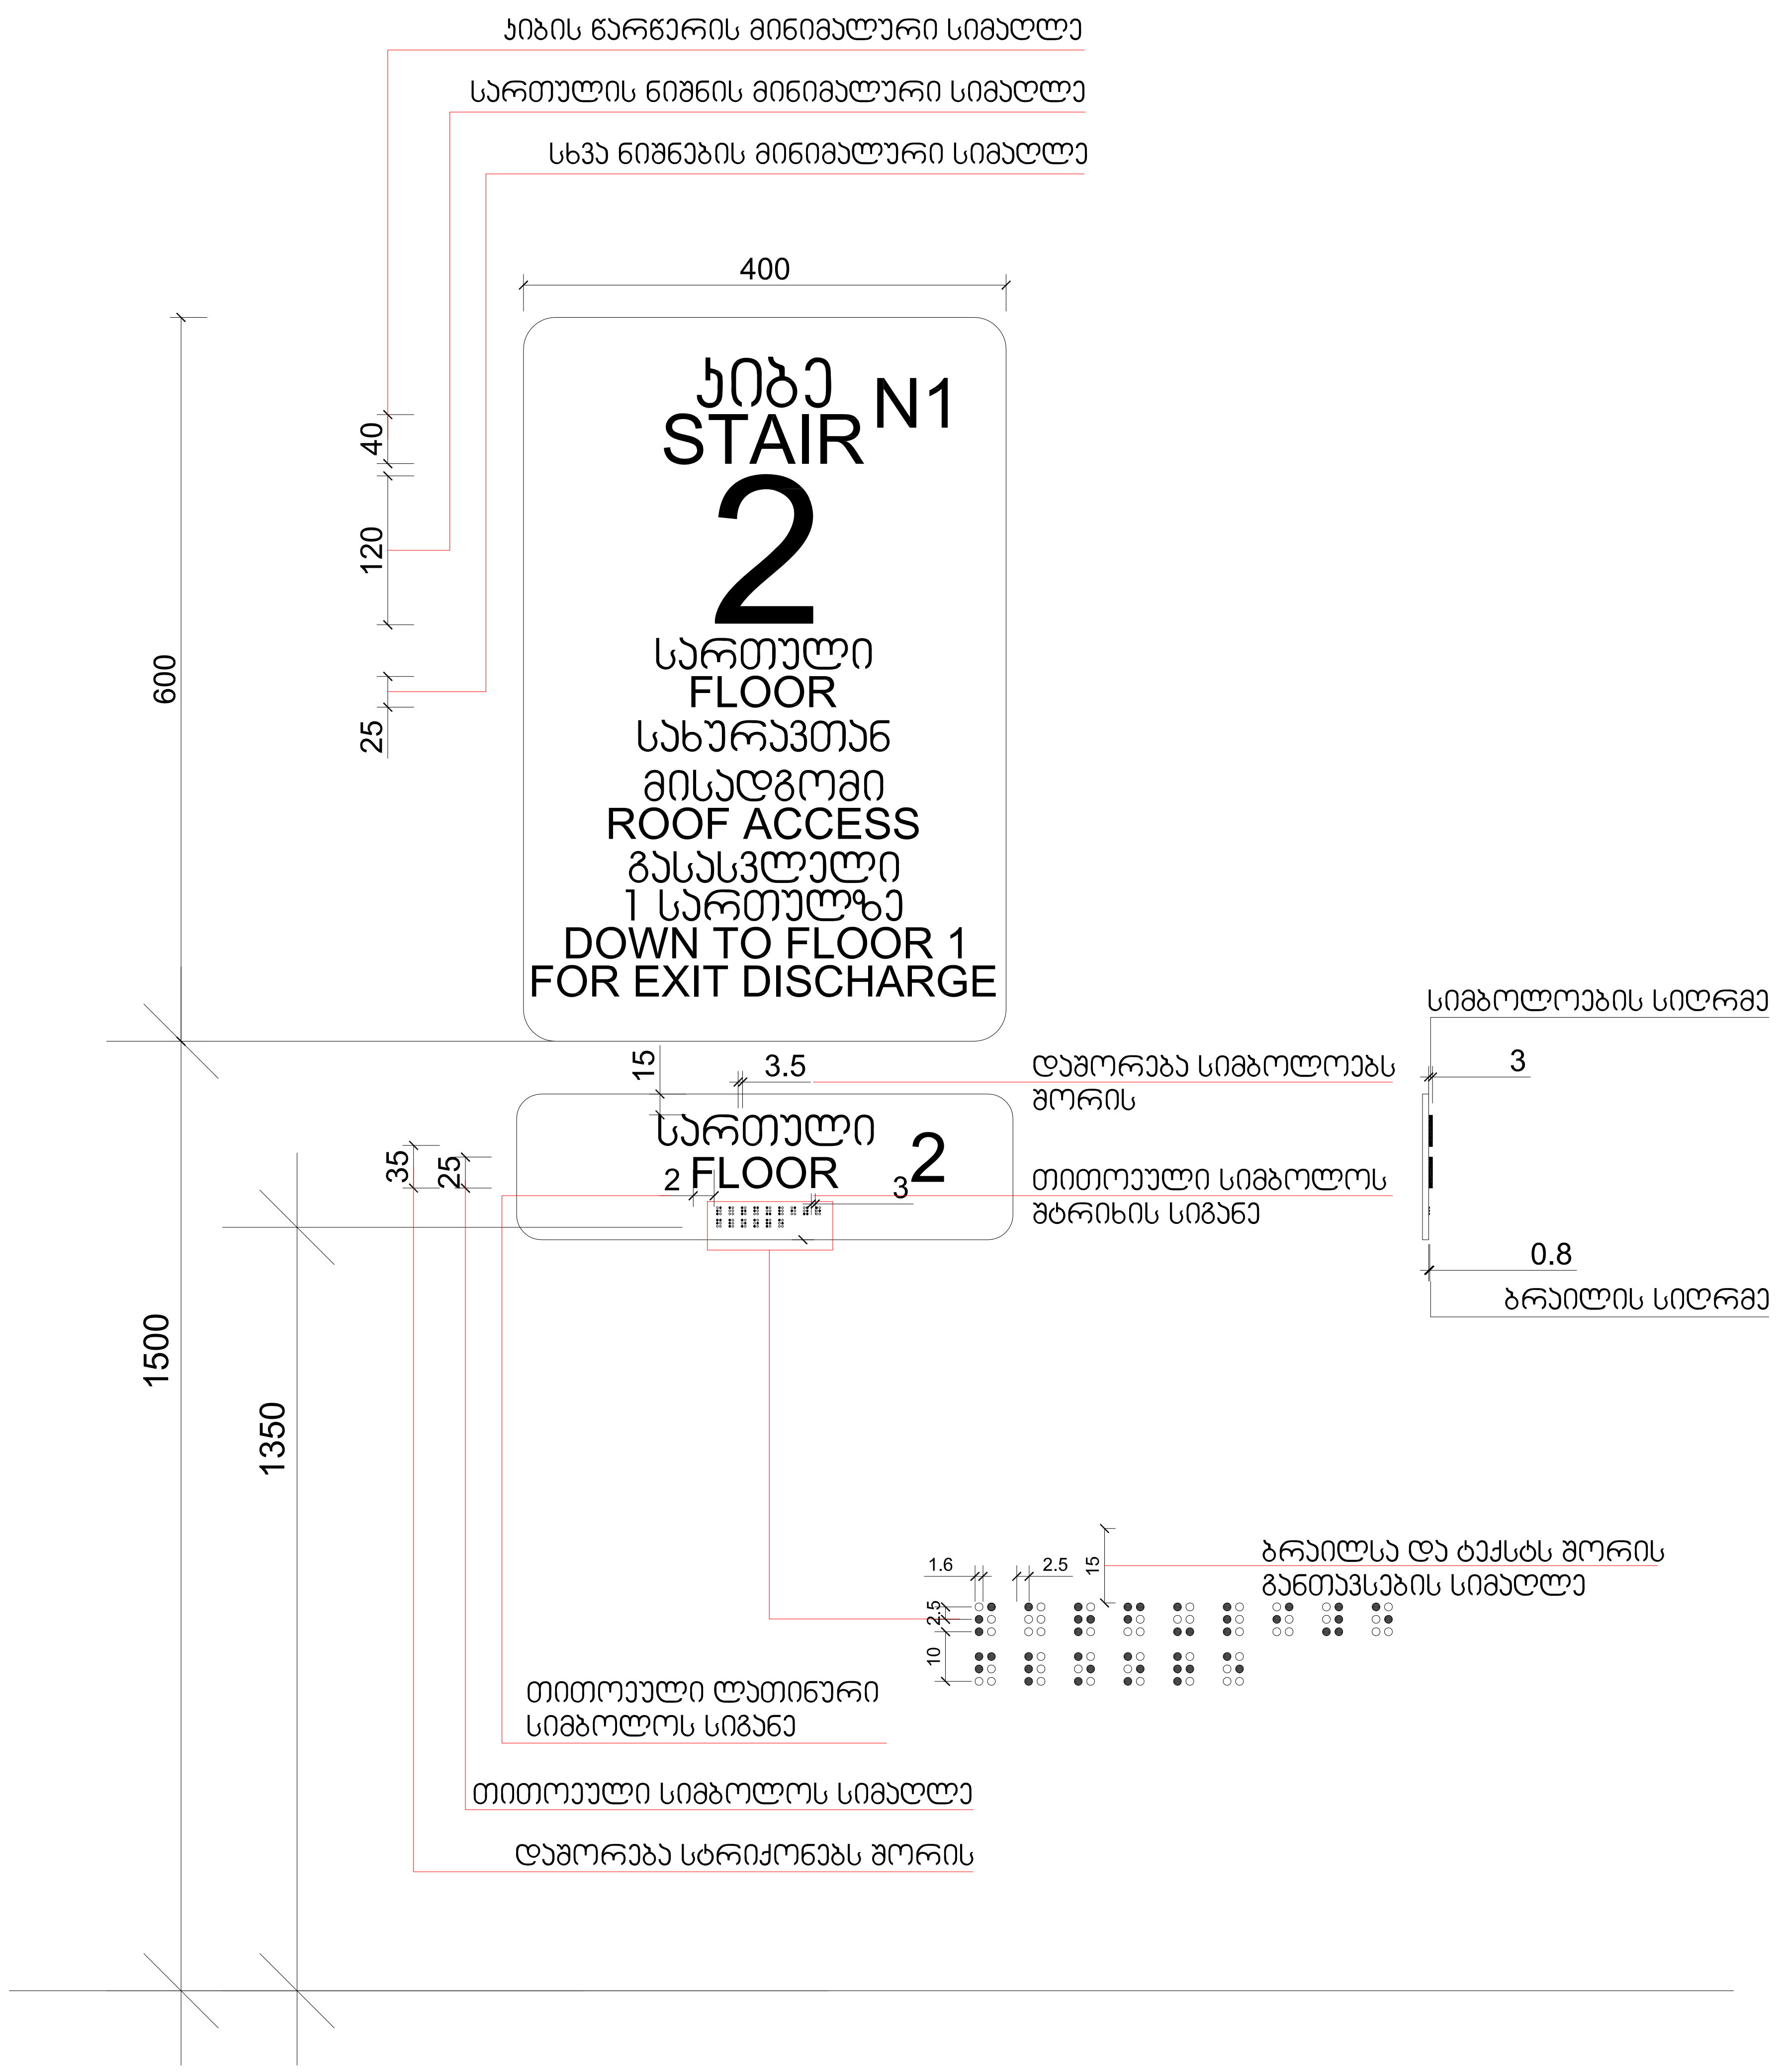

არქიტექტურული ნაწილი

ავტო-მოტო სატრანსპორტო საშუალებების საწვრთნელი-სატურნირო კომპლექსი

ფორმატი	A2
ექსპლიკაცია	

პირობითი ნიშნები

შენიშვნები

გეგმებზე მოცემული ხანძარსაწინააღმდეგო დაცვის სისტემების,მექანიკური მოწყობილობების, გასასვლელის ნიშნების და სხვა შენობა-ნაგებობის უსაფრთხოების წესებით მოთხოვნილი სისტემების აღნიშვნების განლაგება და რაოდენობა პირობითია. ხანძარსაწინააღმდეგო დაცვის სისტემების, მექანიკური მოწყობილობების გასასვლელის ნიშნების და სხვა აუცილებელი სისტემების პროექტი უნდა დამუშავდეს და განხორციელდეს შესაბამისი სპეციალისტების მიერ შენობა-ნაგებობის უსაფრთხოების წესებში მითითებული მოთხოვნების და სტანდარტების გამოყენებით.

გეგმებზე მოცუმელი დაკავებულობები, დაკავებულობის ჯგუფები და დაკავებულობის დატვირთვები, ასევე კედლების და კარების ცეცხლმედეგობის ხარისხების შესაბამისი აღნიშვნები, გასასვლელამდე სავალი მანძილები, გასასვლელისკენ სავალი საერთო ბილიკების სიგრძეები და სხვა წესებთან შესაბამისობისთვის აუცილებელი გრაფიკული აღნიშვნები განსაზღვრულია საქართველოს მთავრობის 2016 წლის 28 იანვრის №41 დადგენილების "ტექნიკური რეგლამენტის "შენობა ნაგებობის უსაფრთხოების წესებთან დამტკიცების თაობაზე" მიხედვით და აღნიშნული დადგენილების შემდგომი რედაქციების გათვალისწინებით.

Next Level Architecture

შემსრულებელი: შ.პ.ს. ნექსთ ლეველ არქიტექტურა

დამკვეთი: საქართველოს ავტომობილის მართვის აკადემია

მისამართი: ქ.თბილისი, ისანი-სამგორის რაიონი
ს/კ 01.19.13.004.036

თანამდებობა	გვარი	ხელმოწერა
პრ.მთ.არქ.	მ.ლულუნიშვილი	
შეასრულა	მ.ლულუნიშვილი	
შეასრულა	ლ.გორდელაძე	
შეამოწმა	მ.ლულუნიშვილი	
პრ.მთ.კონსტ.		

სტადია	მარკა	ფურც.
პროექტი	A	01
მასშტაბი	1:250	თარიღი
		--/--/202-

გასასვლელის განათებული ნიშანი

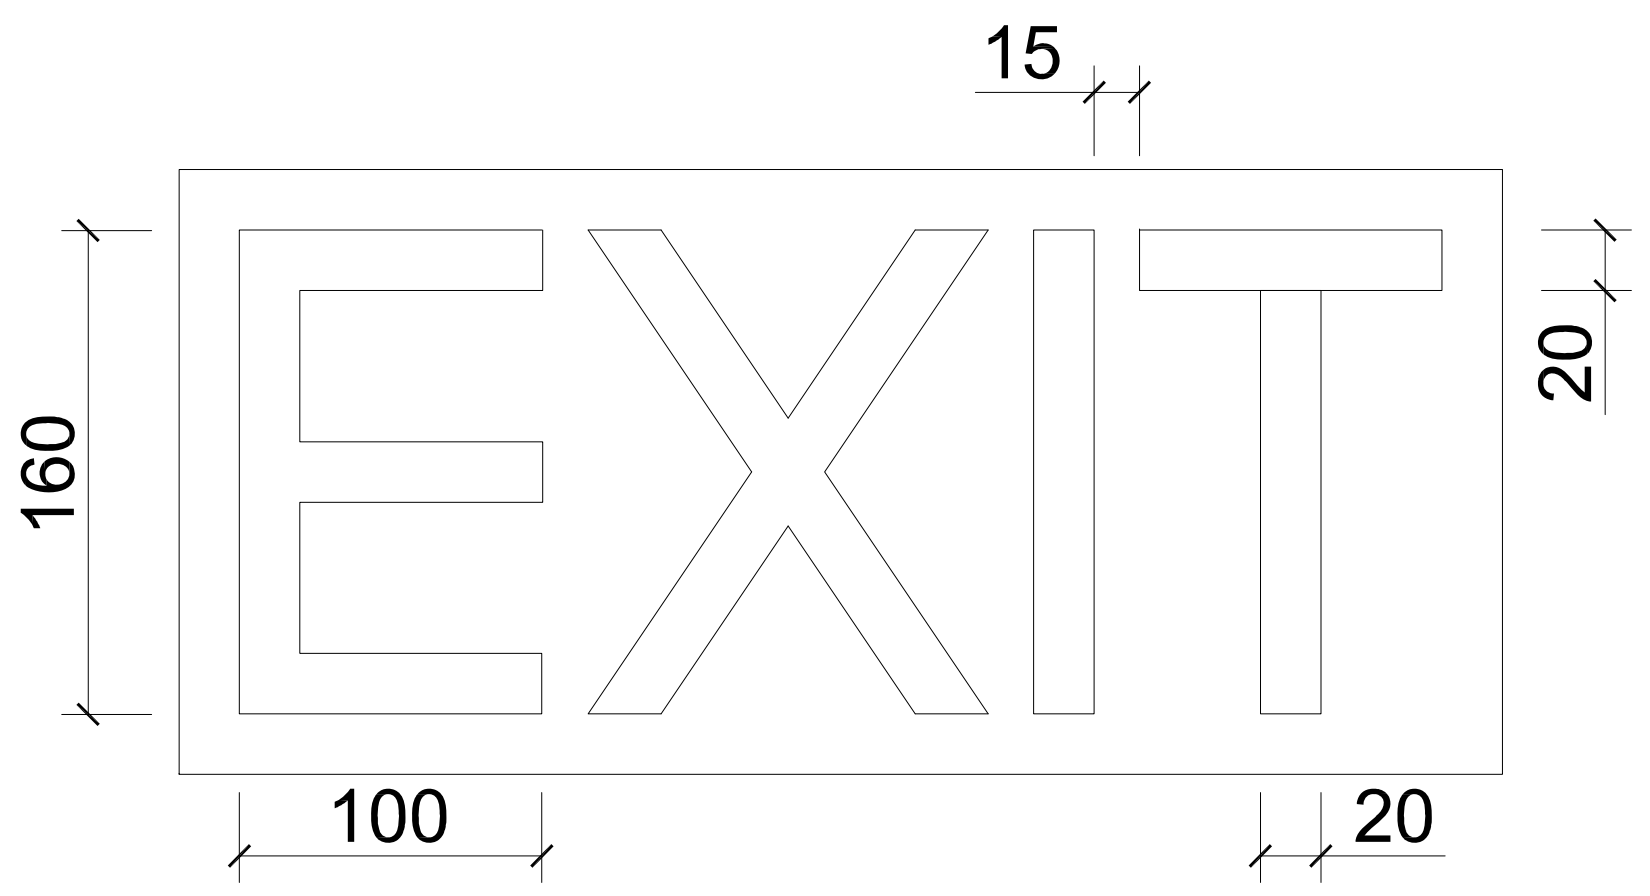

ნიშანი ამობურცული სიმბოლოებით და ბრაილით გზა-კიბის შესასვლელთან და გარეთ გამავალ ყველა კართან

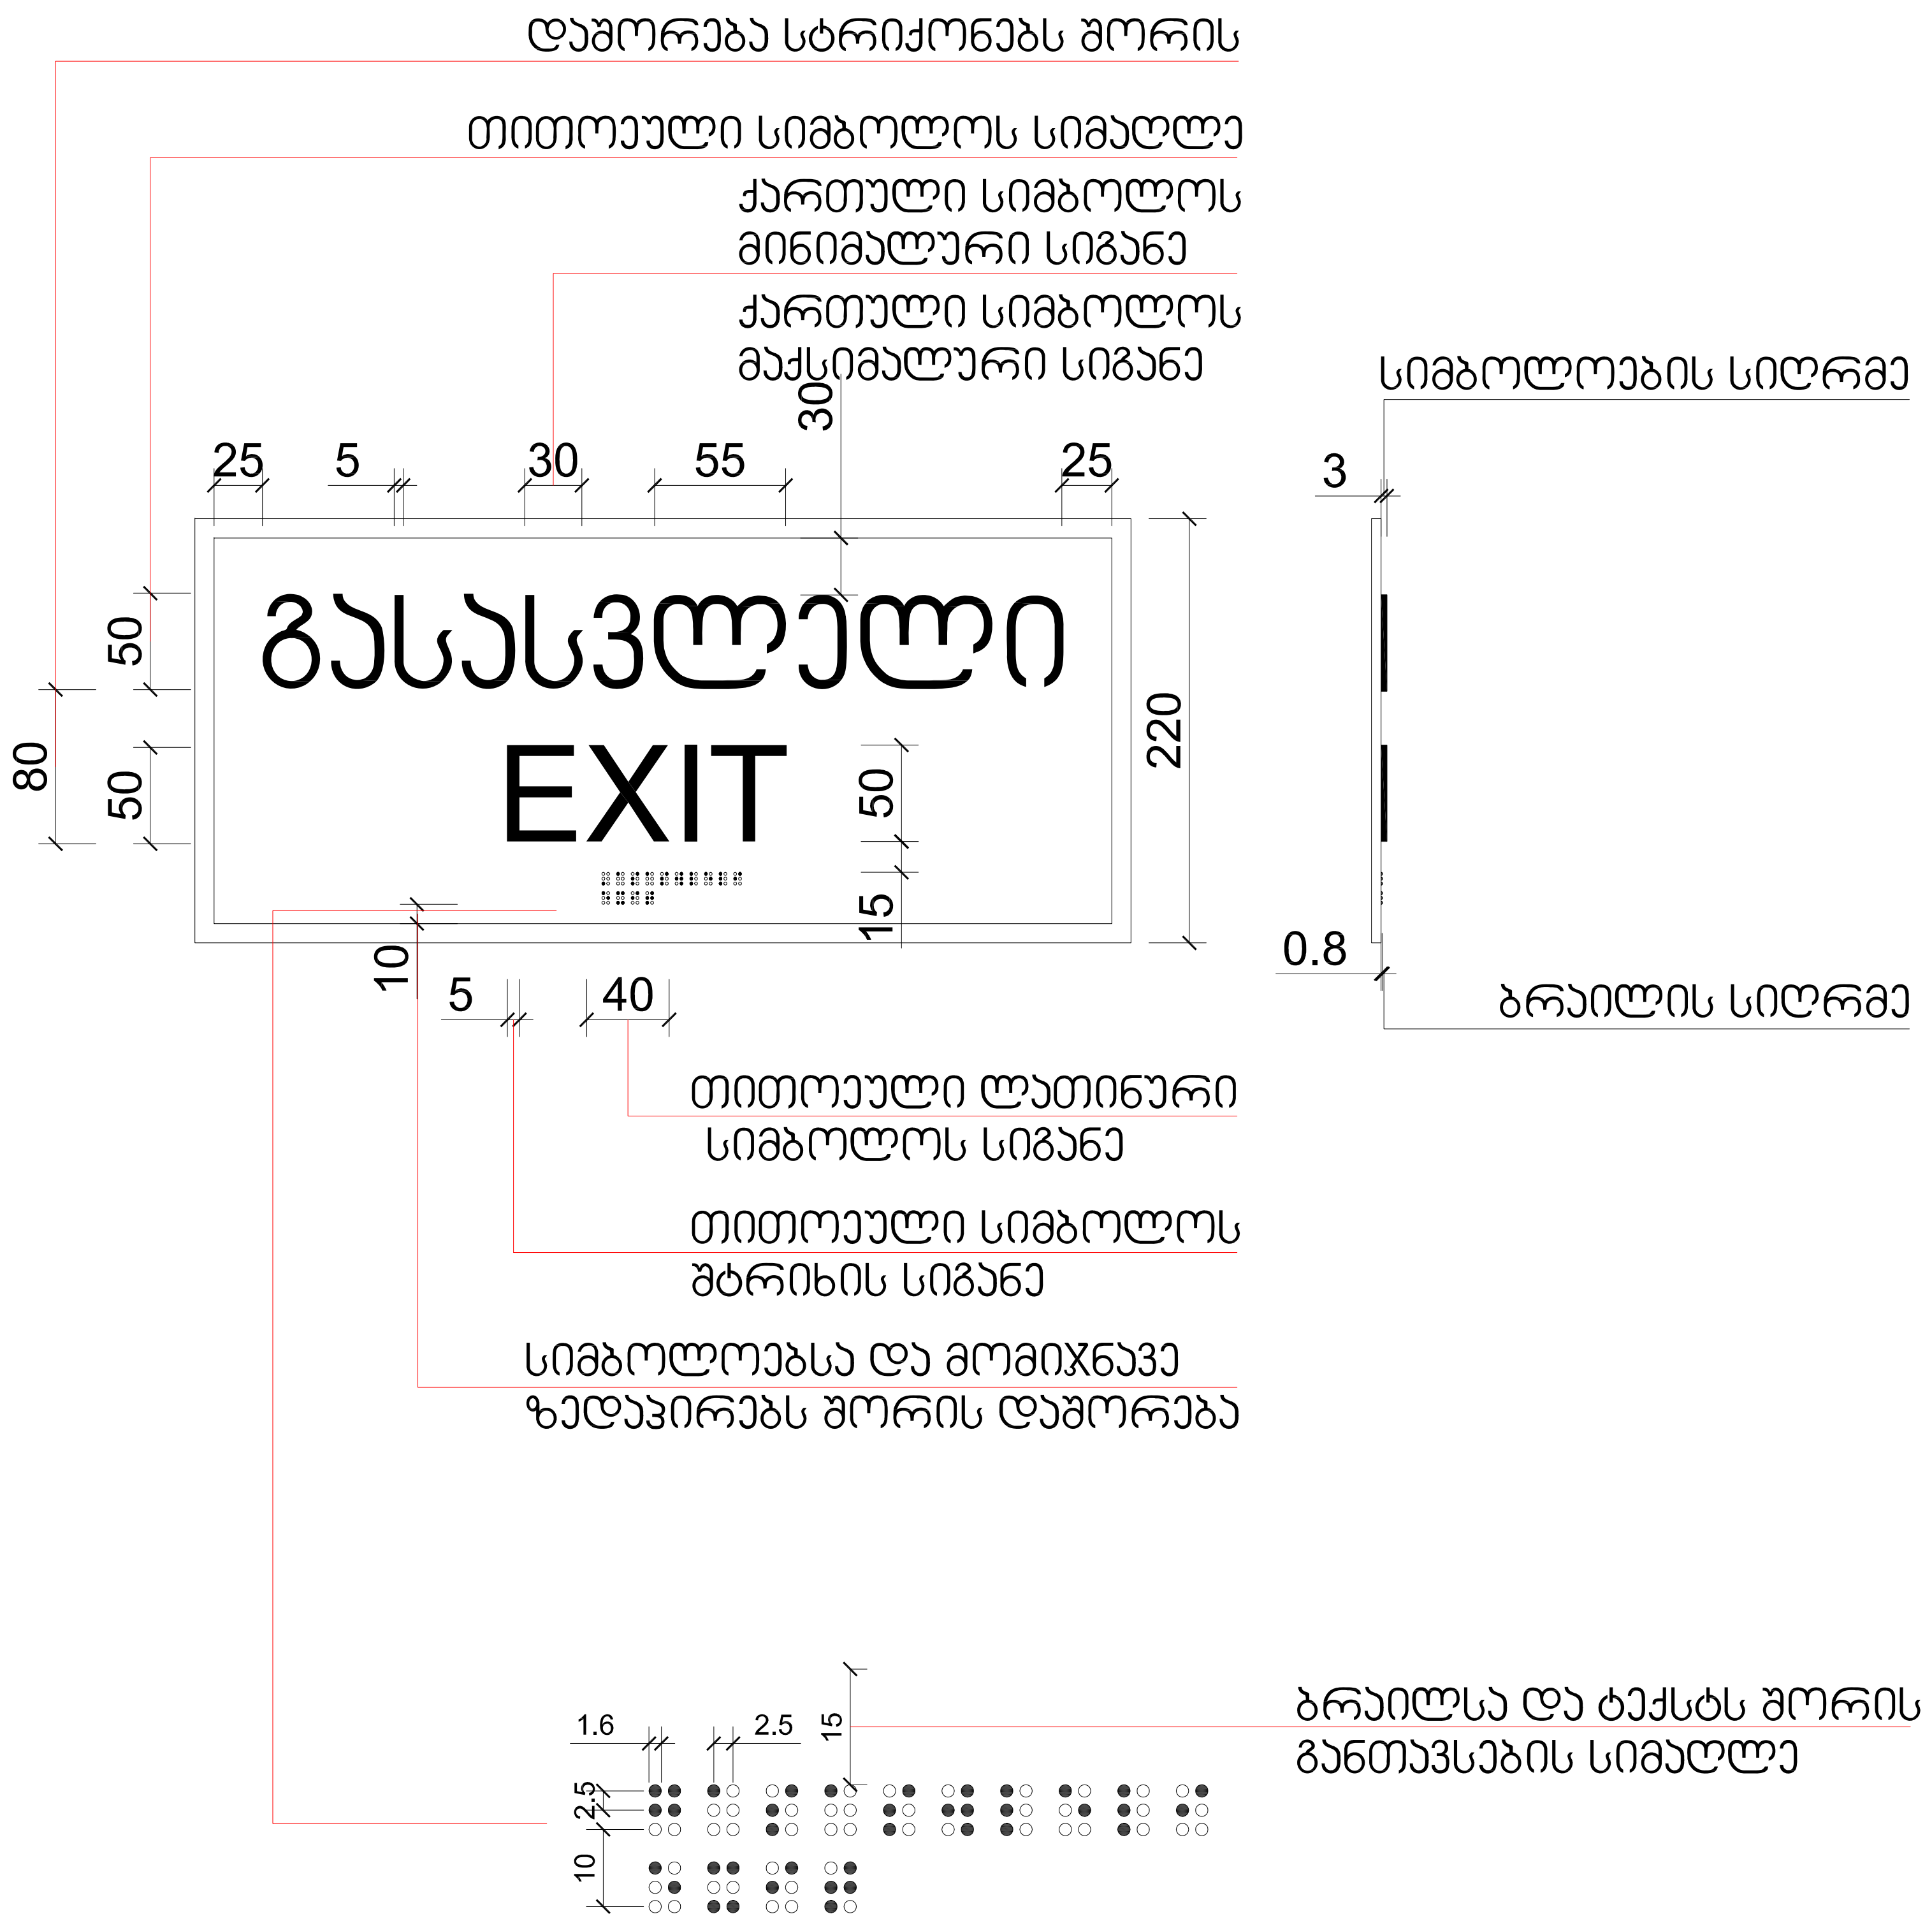

არქიტექტურული ნაწილი

ავტო-მოტო სატრანსპორტო საშუალებების საწვრთნელი-სატურნირო კომპლექსი

ფორმატი	A2

ექსპლიკაცია

პირობითი ნიშნები

შენიშვნები

გეგმებზე მოცემული ხანძარსაწინააღმდეგო დაცვის სისტემების,მექანიკური მოწყობილობების, გასასვლელის ნიშნების და სხვა შენობა-ნაგებობის უსაფრთხოების წესებით მოთხოვნილი სისტემების აღნიშვნების განლაგება და რაოდენობა პირობითია. ხანძარსაწინააღმდეგო დაცვის სისტემების, მექანიკური მოწყობილობების გასასვლელის ნიშნების და სხვა აუცილებელი სისტემების პროექტი უნდა დამუშავდეს და განხორციელდეს შესაბამისი სპეციალისტების მიერ შენობა-ნაგებობის უსაფრთხოების წესებში მითითებული მოთხოვნების და სტანდარტების გამოყენებით.

გეგმებზე მოცუმელი დაკავებულობები, დაკავებულობის ჯგუფები და დაკავებულობის დატვირთვები, ასევე კედლების და კარების ცეცხლმედეგობის ხარისხების შესაბამისი აღნიშვნები, გასასვლელამდე სავალი მანძილები, გასასვლელისკენ სავალი საერთო ბილიკების სიგრძეები და სხვა წესებთან შესაბამისობისთვის აუცილებელი გრაფიკული აღნიშვნები განსაზღვრულია საქართველოს მთავრობის 2016 წლის 28 იანვრის №41 დადგენილების "ტექნიკური რეგლამენტის "შენობა ნაგებობის უსაფრთხოების წესებთან დამტკიცების თაობაზე" მიხედვით და აღნიშნული დადგენილების შემდგომი რედაქციების გათვალისწინებით.

Next Level Architecture

შემსრულებელი: შ.პ.ს. ნექსთ ლეველ არქიტექტურა

დამკვეთი: საქართველოს ავტომობილის მართვის აკადემია

მისამართი: ქ.თბილისი, ისანი-სამგორის რაიონი
ს/კ 01.19.13.004.036

თანამდებობა	გვარი	ხელმოწერა
პრ.მთ.არქ.	მ.ღუღუნიშვილი	მ. ღუღუნიშვილი
შეასრულა	მ.ღუღუნიშვილი	მ. ღუღუნიშვილი
შეასრულა	ლ.გორდელაძე	
შეამოწმა	მ.ღუღუნიშვილი	მ. ღუღუნიშვილი
პრ.მთ.კონსტ.		
სტადია	მარკა	ფურც.
პროექტი	A	01
მაშსშტაბი	1:250	თარიღი
		--/--/202-

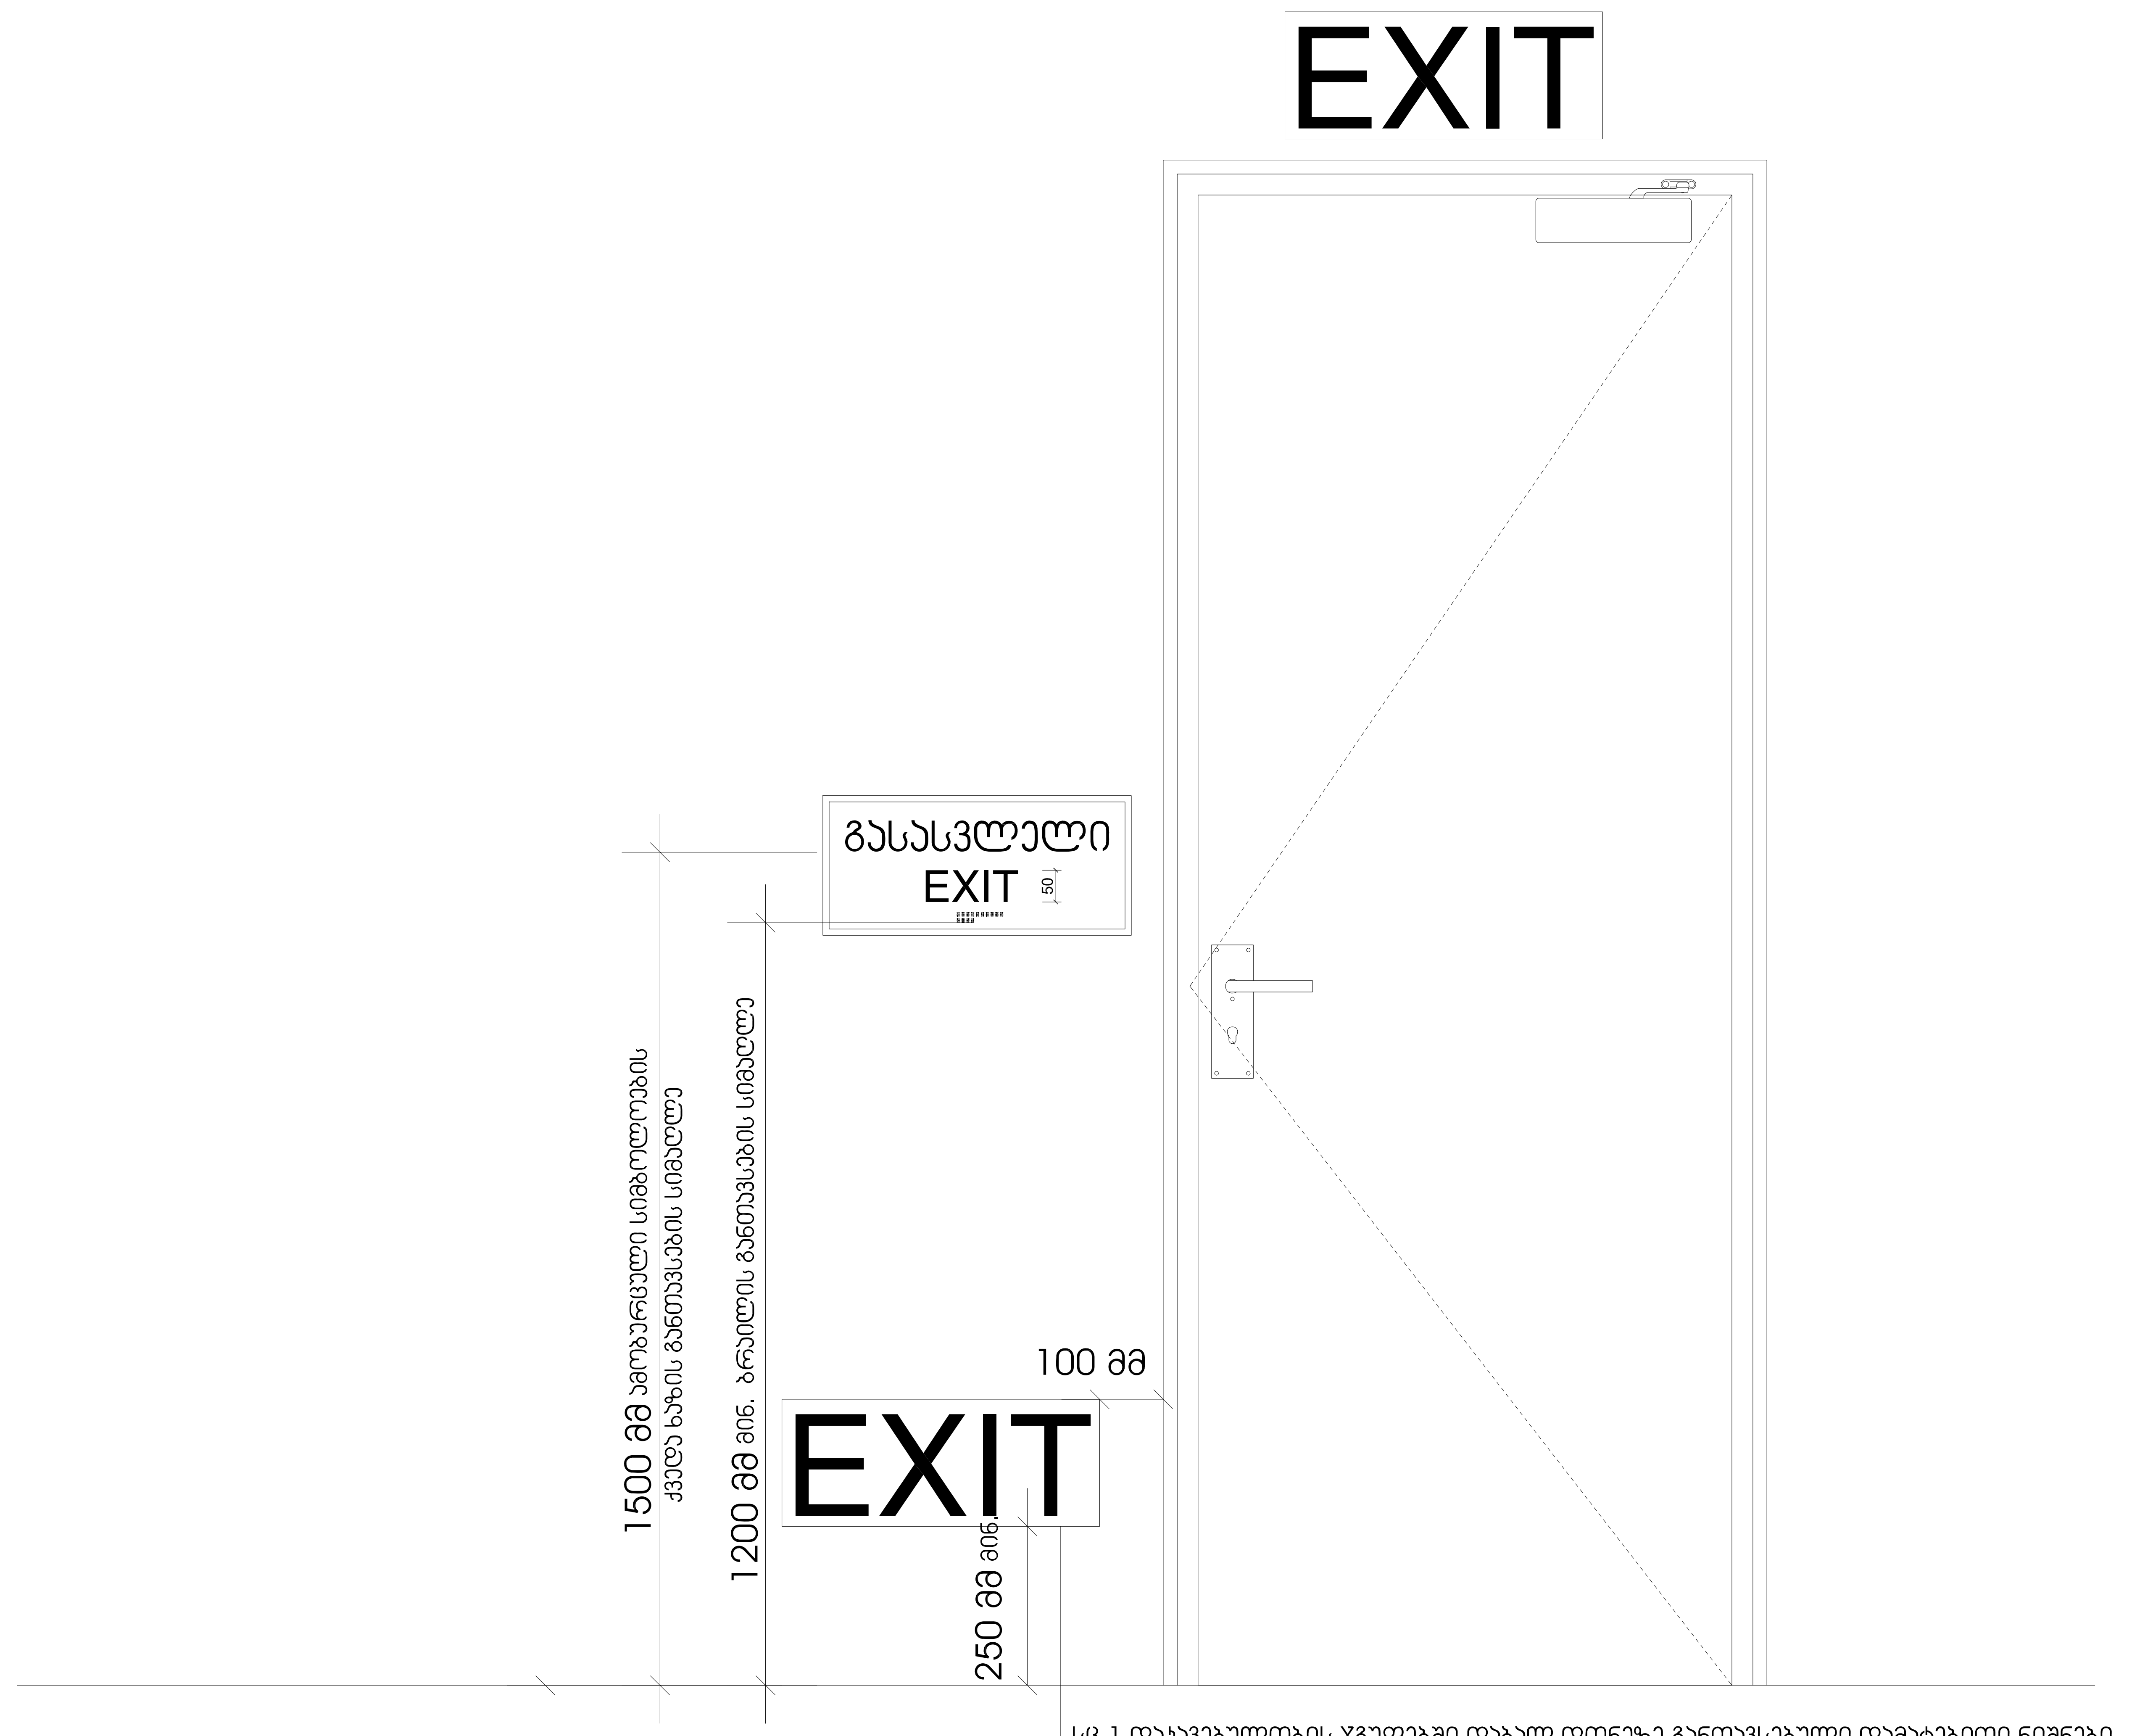

სც-1 დაკავებულობის ჯგუფებში დაბალ დონეზე განთავსებული დამატებითი ნიშნები ყველა ფართობზე უნდა განთავსდეს, რომელიც სც-1 ფართობებზე არსებულ სასტუმრო ოთახებს ემსახურება დაბალ დონეზე მდებარე ნიშანი უნდა განთავსდეს კარებზე ან კედელზე

არქიტექტურული ნაწილი

ავტო-მოტო სატრანსპორტო საშუალებების საწვრთნელი-სატურნირო კომპლექსი

ფორმატი	A2

ექსპლიკაცია

პირობითი ნიშნები

შენიშვნები

გეგმებზე მოცემული ხანძარსაწინააღმდეგო დაცვის სისტემების,მექანიკური მოწყობილობების, გასასვლელის ნიშნების და სხვა შენობა-ნაგებობის უსაფრთხოების წესებით მოთხოვნილი სისტემების აღნიშვნების განლაგება და რაოდენობა პირობითია. ხანძარსაწინააღმდეგო დაცვის სისტემების, მექანიკური მოწყობილობების გასასვლელის ნიშნების და სხვა აუცილებელი სისტემების პროექტი უნდა დამუშავდეს და განხორციელდეს შესაბამისი სპეციალისტების მიერ შენობა-ნაგებობის უსაფრთხოების წესებში მითითებული მოთხოვნების და სტანდარტების გამოყენებით.

გეგმებზე მოცემელი დაკავებულობები, დაკავებულობის ჯგუფები და დაკავებულობის დატვირთვები, ასევე კედლების და კარების ცეცხლმედეგობის ხარისხების შესაბამისი აღნიშვნები, გასასვლელამდე სავალი მანძილები, გასასვლელისკენ სავალი საერთო ბილიკების სიგრძეები და სხვა წესებთან შესაბამისობისთვის აუცილებელი გრაფიკული აღნიშვნები განსაზღვრულია საქართველოს მთავრობის 2016 წლის 28 იანვრის №41 დადგენილების "ტექნიკური რეგლამენტის "შენობა ნაგებობის უსაფრთხოების წესებთან დამტკიცების თაობაზე" მიხედვით და აღნიშნული დადგენილების შემდგომი რედაქციების გათვალისწინებით.

Next Level Architecture

შემსრულებელი: შ.პ.ს. ნექსტ ლეველ არქიტექტურა

დამკვეთი: საქართველოს ავტომობილის მართვის აკადემია

მისამართი: ქ.თბილისი, ისანი-სამგორის რაიონი ს/კ 01.19.13.004.036

თანამდებობა	გვარი	ხელმოწერა
პრ.მთ.არქ.	მ.ლულუნიშვილი	
შეასრულა	მ.ლულუნიშვილი	
შეასრულა	ლ.გორდელაძე	
შეამოწმა	მ.ლულუნიშვილი	
პრ.მთ.კონსტ.		

სტადია	მარკა	ფურც.
პროექტი	A	01
მასშტაბი	1:250	თარიღი
		--/--/202-

Element ID	DOO - 003	DOO - 005	DOO - 006	DOO - 007	DOO - 008	DOO - 009	DOO - 010	DOO - 011	DOO - 012	DOO - 013	DOO - 014	DOO - 015	DOO - 016	DOO - 017	DOO - 018
Quantity	1	1	1	1	1	1	1	1	1	1	1	1	1	1	1
W x H Size	3,500×3,000	3,500×3,000	3,500×3,000	3,500×3,000	3,500×3,000	3,500×3,000	3,500×3,000	3,500×3,000	3,500×3,000	3,500×3,000	3,500×3,000	3,500×3,000	3,500×3,000	3,500×3,000	3,500×3,000
Orientation															
Sill height	798	683	582	502	420	342	236	159	77	0	-83	-160	-262	-338	-418
Head height	3,798	3,683	3,582	3,502	3,420	3,342	3,236	3,159	3,077	3,000	2,917	2,840	2,738	2,662	2,582
2D Symbol															
View from Side Opposite to Opening Side															

Element ID	DOO - 019	DOO - 020	DOO - 021	DOO - 022	DOO - 025	DOO - 026	DOO - 028	DOO - 029	DOO - 030	DOO - 031	DOO - 032	DOO - 033	DOO - 034	DOO - 035	DOO - 036
Quantity	1	1	1	1	1	1	1	1	1	1	1	1	1	1	1
W x H Size	3,500×3,000	3,500×3,000	3,500×3,000	3,500×3,000	3,000×3,000	3,000×3,000	3,000×3,000	3,500×3,000	3,900×3,000	3,000×3,000	3,000×3,000	3,000×3,000	3,000×3,000	3,000×3,000	3,000×3,000
Orientation															
Sill height	-512	-592	-670	-753	-753	-670	-512	-438	-338	-262	-160	-83	0	77	159
Head height	2,488	2,408	2,330	2,247	2,247	2,330	2,488	2,562	2,662	2,738	2,840	2,917	3,000	3,077	3,159
2D Symbol															
View from Side Opposite to Opening Side															

IES-02 Door Schedule

Element ID	DOO - 037	DOO - 038	DOO - 039	DOO - 040	DOO - 041	DOO - 048	DOO - 049	DOO - 053	DOO - 054	DOO - 054	DOO - 054	DOO - 054	DOO - 054	DOO - 054	DOO - 054
Quantity	1	1	1	1	1	1	1	1	1	1	1	1	1	1	1
W x H Size	3,000×3,000	3,000×3,000	3,000×3,000	3,000×3,000	3,000×3,000	1,500×2,800	1,500×2,100	1,500×2,100	600×2,000	600×2,000	600×2,000	600×2,000	600×2,000	600×2,000	600×2,000
Orientation						L	L	L	L	L	L	L	L	L	L
Sill height	236	342	420	500	582	200	200	200	-670	-512	-262	-160	0	159	420
Head height	3,236	3,342	3,420	3,500	3,582	3,000	2,300	2,300	1,330	1,488	1,738	1,840	2,000	2,159	2,420
2D Symbol															
View from Side Opposite to Opening Side															

Element ID	DOO - 054	DOO - 054	DOO - 054	DOO - 054	DOO - 054	DOO - 054	DOO - 054	DOO - 054	DOO - 054	DOO - 054	DOO - 055	DOO - 056	DOO - 057	DOO - 059	DOO - 060
Quantity	1	1	1	1	1	1	1	1	1	1	1	1	1	1	1
W x H Size	600×2,000	600×2,000	600×2,000	600×2,000	600×2,000	600×2,000	600×2,000	600×2,000	600×2,000	600×2,000	900×3,000	3,000×3,000	900×3,000	900×3,000	900×3,000
Orientation	L	R	R	R	R	R	R	R	R	R	R		L	R	L
Sill height	582	-753	-592	-438	-83	77	236	342	500	683	420	-592	342	-670	-592
Head height	2,582	1,247	1,408	1,562	1,917	2,077	2,236	2,342	2,500	2,683	3,420	2,408	3,342	2,330	2,408
2D Symbol															
View from Side Opposite to Opening Side															

არქიტექტურული ნაწილი

ავტო-მოტო სატრანსპორტო საშუალებების საწვრთვნელი-სატურნირო კომპლექსი

ფორმატი	A2

ე ქ ს პ ლ ი კ ა ც ი ა

პირობითი ნიშნები

შენიშვნები

Next Level Architecture

შემსრულებელი: შ.პ.ს. ნექსთ ლეველ არქიტექტურა

დამკვეთი: საქართველოს ავტომობილის მართვის აკადემია

მისამართი: ქ.თბილისი, ისანი-სამგორის რაიონი
ს/კ 01.19.13.004.036

თანამდებობა	გვარი	ხელმოწერა
პრ.მთ.არქ.	მ.ღუღუნიშვილი	
შეასრულა	მ.ღუღუნიშვილი	
შეასრულა	ლ.გორდელაძე	
შეამოწმა	მ.ღუღუნიშვილი	
პრ.მთ.კონსტ.		
სტადია	მარკა	ფურც.
პროექტი	A	10
მაშშტაბი	1:100	თარიღი
		--/--/202-

Element ID	DOO - 061 / DOO - 062 / DOO - 063 / DOO - 064 / DOO - 065 / DOO - 066 / DOO - 067 / DOO - 068 / DOO - 069 / DOO - 072 / DOO - 073 / DOO - 074
Quantity	1 / 1 / 1 / 1 / 1 / 1 / 1 / 1 / 1 / 1 / 1 / 1
W x H Size	900×3,000 / 900×3,000 / 900×3,000 / 900×3,000 / 900×3,000 / 900×3,000 / 900×3,000 / 900×3,000 / 900×3,000 / 900×3,000 / 900×3,000 / 900×3,000
Orientation	R / L / R / L / R / L / R / L / R / L / R / L
Sill height	-512 / -438 / -262 / -160 / -83 / 0 / 77 / 159 / 236 / -753 / 500 / 582
Head height	2,488 / 2,562 / 2,738 / 2,840 / 2,917 / 3,000 / 3,077 / 3,159 / 3,236 / 2,247 / 3,500 / 3,582
2D Symbol	
View from Side Opposite to Opening Side	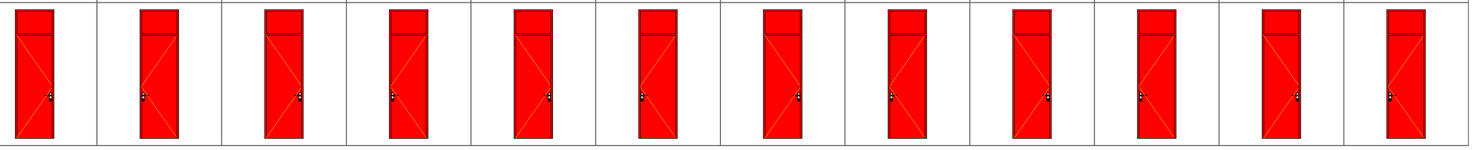

Element ID	WD - 002 / WD - 003 / WD - 004 / WD - 005 / WD - 006 / WD - 007 / WD - 008 / WD - 009 / WD - 010 / WD - 011 / WD - 012 / WD - 013 / WD - 014 / WD - 016 / WD - 017
Quantity	1 / 1 / 1 / 1 / 1 / 1 / 1 / 1 / 1 / 1 / 1 / 1 / 1 / 1 / 1
W x H Size	3,500×1,102 / 3,500×1,102 / 3,500×1,102 / 3,500×1,102 / 3,500×1,102 / 3,500×1,102 / 3,500×1,102 / 3,500×1,102 / 3,500×1,025 / 3,500×942 / 3,500×865 / 3,500×783 / 3,500×706 / 3,900×1,102 / 3,900×1,102
Sill height	2,542 / 2,625 / 2,703 / 2,783 / 2,877 / 2,957 / 3,033 / 3,135 / 3,212 / 3,295 / 3,372 / 3,454 / 3,531 / 2,625 / 2,625
Head height	3,644 / 3,727 / 3,805 / 3,885 / 3,979 / 4,059 / 4,135 / 4,237 / 4,237 / 4,237 / 4,237 / 4,237 / 4,237 / 3,727 / 3,727
2D Symbol	
View from Side Opposite to Opening Side	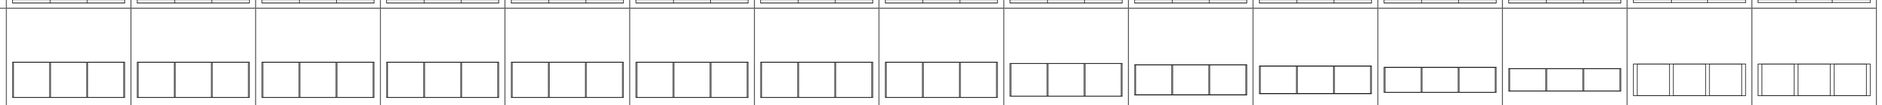

	IES-02 Window Schedule
Element ID	WD - 019 / WD - 020 / WD - 021 / WD - 022 / WD - 023 / WD - 024 / WD - 025 / WD - 026 / WD - 027 / WD - 028 / WD - 030 / WD - 031 / WD - 032 / WD - 038 / WD - 039
Quantity	1 / 1 / 1 / 1 / 1 / 1 / 1 / 1 / 1 / 1 / 1 / 1 / 1 / 1 / 1
W x H Size	3,900×1,102 / 4,400×1,102 / 3,900×1,102 / 3,900×1,102 / 3,900×1,102 / 3,900×1,025 / 3,900×942 / 3,900×865 / 3,900×783 / 3,900×706 / 3,500×562 / 3,500×472 / 3,500×390 / 3,900×472 / 3,900×562
Sill height	2,783 / 2,877 / 2,957 / 3,033 / 3,135 / 3,212 / 3,295 / 3,372 / 3,454 / 3,531 / 3,675 / 3,765 / 3,847 / 3,765 / 3,675
Head height	3,885 / 3,979 / 4,059 / 4,135 / 4,237 / 4,237 / 4,237 / 4,237 / 4,237 / 4,237 / 4,237 / 4,237 / 4,237 / 4,237 / 4,237
2D Symbol	
View from Side Opposite to Opening Side	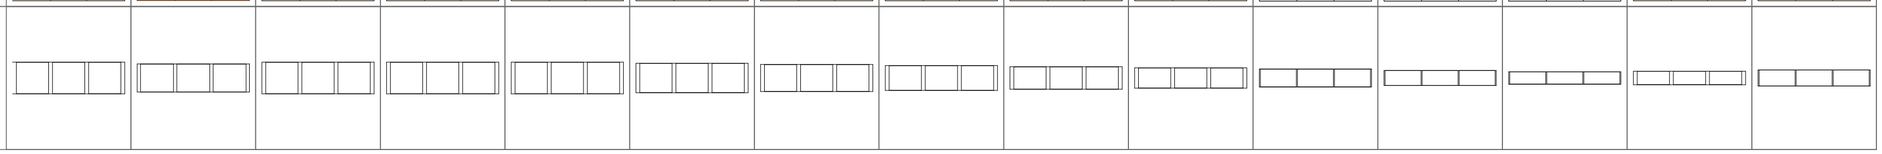

Element ID	WD - 040 / WD - 041 / WD - 042 / WD - 043 / WD - 044 / WD - 045 / WD - 047 / WD - 047 / WD - 047 / WD - 047 / WD - 047
Quantity	1 / 1 / 1 / 1 / 1 / 1 / 1 / 1 / 1 / 1 / 2
W x H Size	3,900×600 / 3,500×600 / 3,500×300 / 3,500×185 / 3,900×1,102 / 3,900×390 / 4,199×2,800 / 4,680×2,800 / 4,690×2,800 / 4,719×2,800 / 4,700×2,800
Sill height	3,637 / 3,637 / 3,937 / 4,052 / 2,703 / 3,847 / 200 / 200 / 200 / 200 / 200
Head height	4,237 / 4,237 / 4,237 / 4,237 / 3,805 / 4,237 / 3,000 / 3,000 / 3,000 / 3,000 / 3,000
2D Symbol	
View from Side Opposite to Opening Side	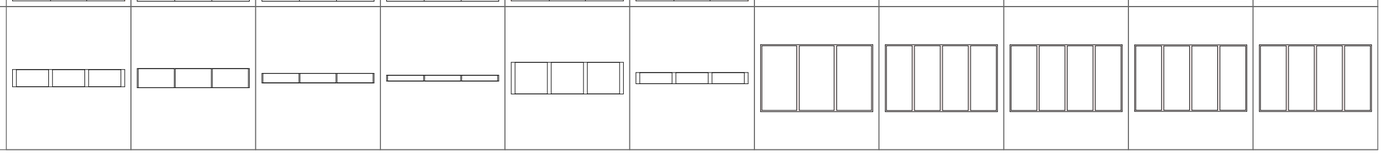

არქიტექტურული ნაწილი

ავტო-მოტო სატრანსპორტო საშუალებების საწვრთნელი-სატურნირო კომპლექსი

ფორმატი	A2

ე ქ ს პ ლ ი კ ა ც ი ა

პირობითი ნიშნები

შენიშვნები

Next Level Architecture

შემსრულებელი: შ.პ.ს. ნექსთ ლეველ არქიტექტურა

დამკვეთი: საქართველოს ავტომობილის მართვის აკადემია

მისამართი: ქ.თბილისი, ისანი-სამგორის რაიონი
ს/კ 01.19.13.004.036

თანამდებობა	გვარი	ხელმოწერა
პრ.მთ.არქ.	მ.ღუღუნიშვილი	
შეასრულა	მ.ღუღუნიშვილი	
შეასრულა	ლ.გორდელაძე	
შეამოწმა	მ.ღუღუნიშვილი	
პრ.მთ.კონსტ.		
სტადია	მარკა	ფურც.
პროექტი	A	11
მაშშტაბი	1:100	თარიღი
		--/--/202-