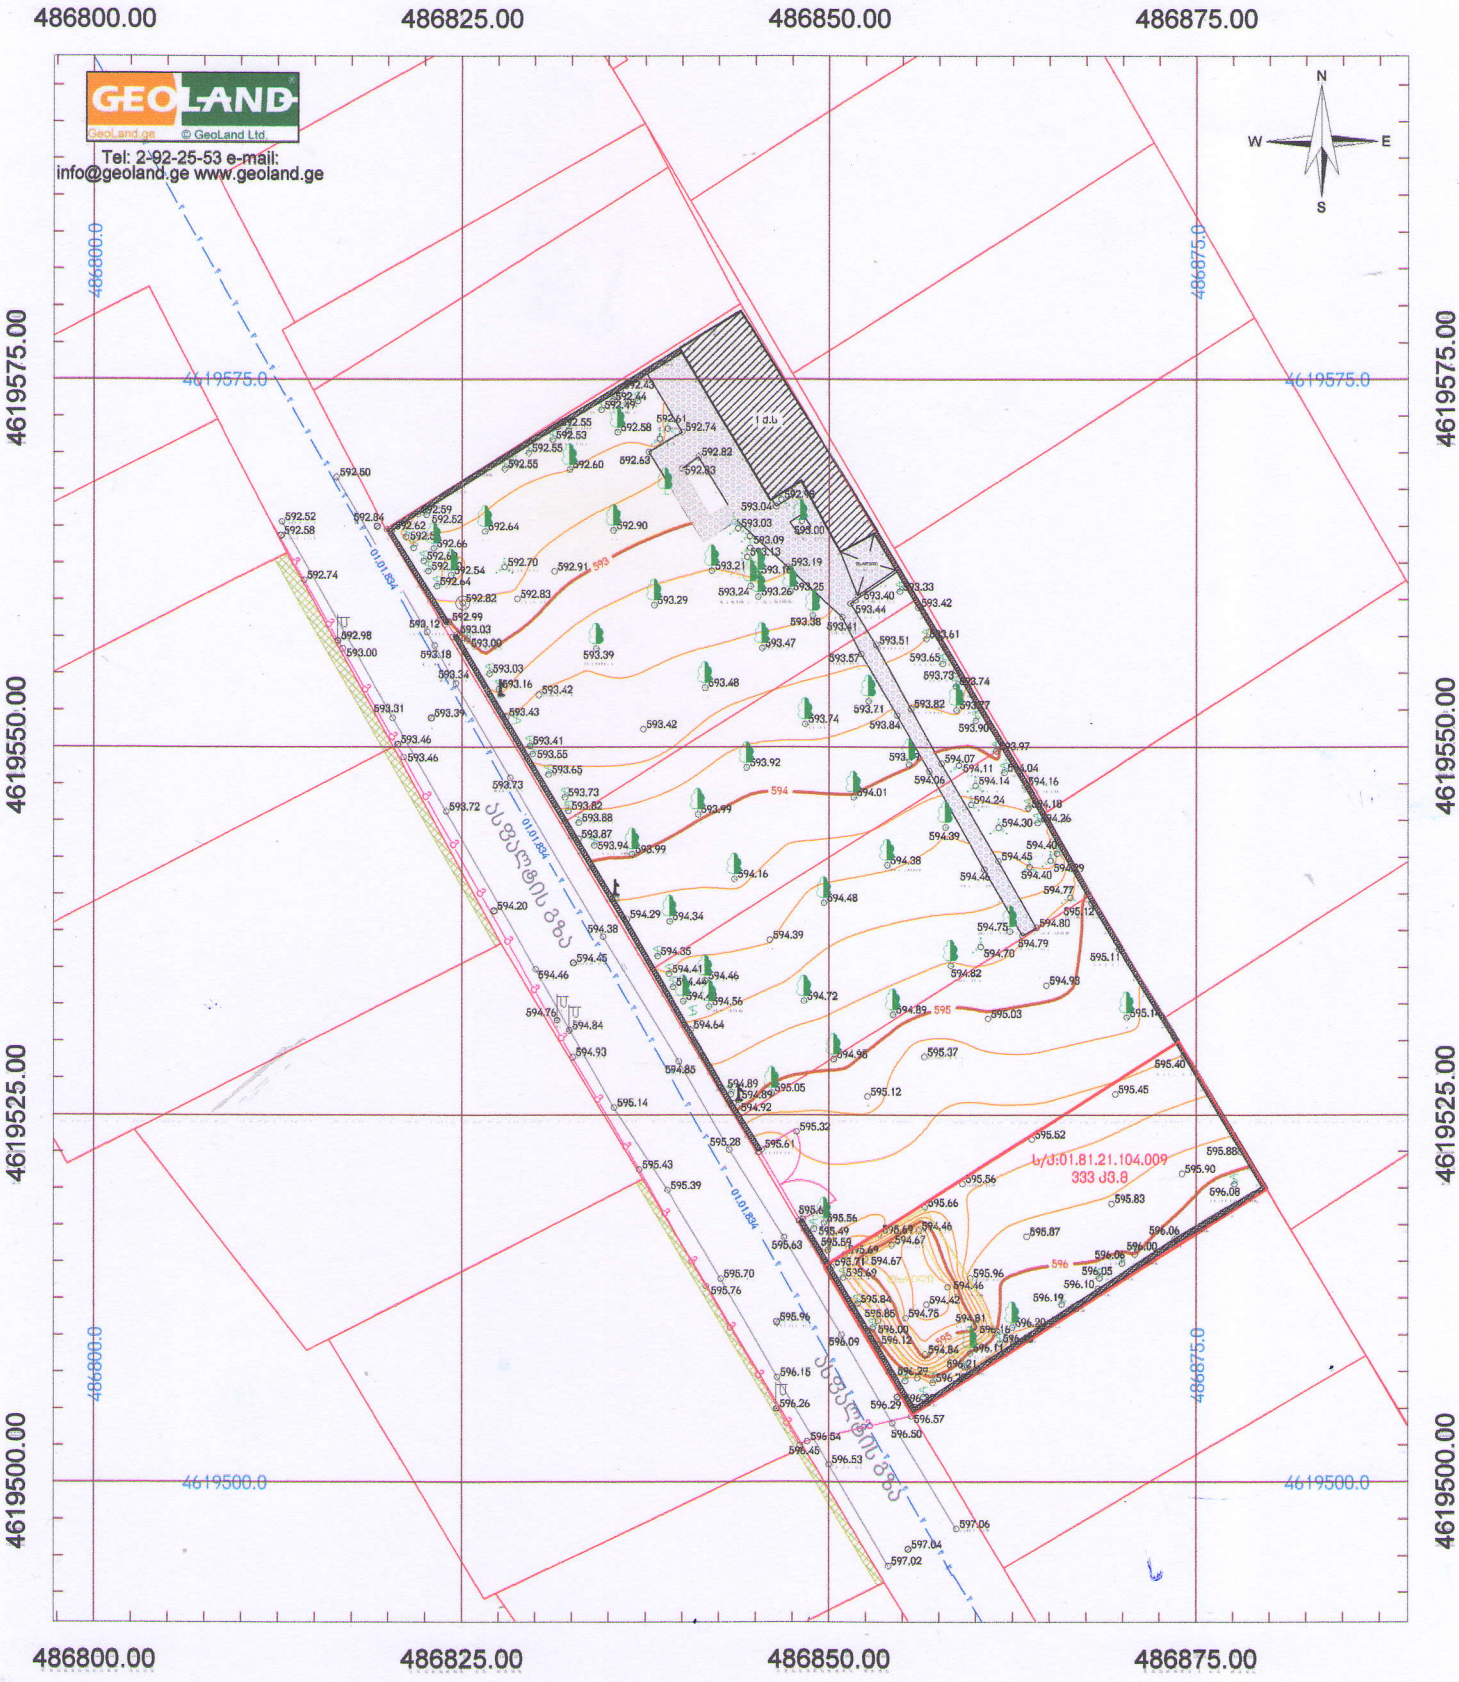



პირობითი აღნიშვნები

- მიწის ნაკვეთის საზღვრები
- შენობა
- 456000 — UTM სისტემის კოორდინატები
- 4678900 — UTM სისტემის კოორდინატები
- 500 სიმაღლის ნიშნული
- ფოთლოვანი ხე
- წიწვოვანი ხე
- პალმა
- კიპარისი
- ფარდული
- გუბური
- ოწკანი
- ვენახი
- ჭის ლუქი
- ძეგლი
- ელ. ბოძი
- გეტონის ზღუდე
- ბილიკი
- ასფალტის გზა
- გრუნტის გზა
- გაზის მილი
- ქიშკარი
- მას "ჯორჯიან უოთერ ენდ უაუერი" (ჩვენისტარებით)

ტოპოგეგმა

მისამართი:	ქ.თბილისი, მიწაღრმა ორჯონიკიძე-ტოტლებენის III ჩიხი, №18, №20
დამკვეთი:	ე.ს. პხოვნაბოგა ივერთუანი 2021
აზომა	დ.გზიშვილი
დახაზა	დ.გზიშვილი
მ: 1:500	ფართობი: 333 კ3.8 22.12.2022

GEOLAND Geodesy

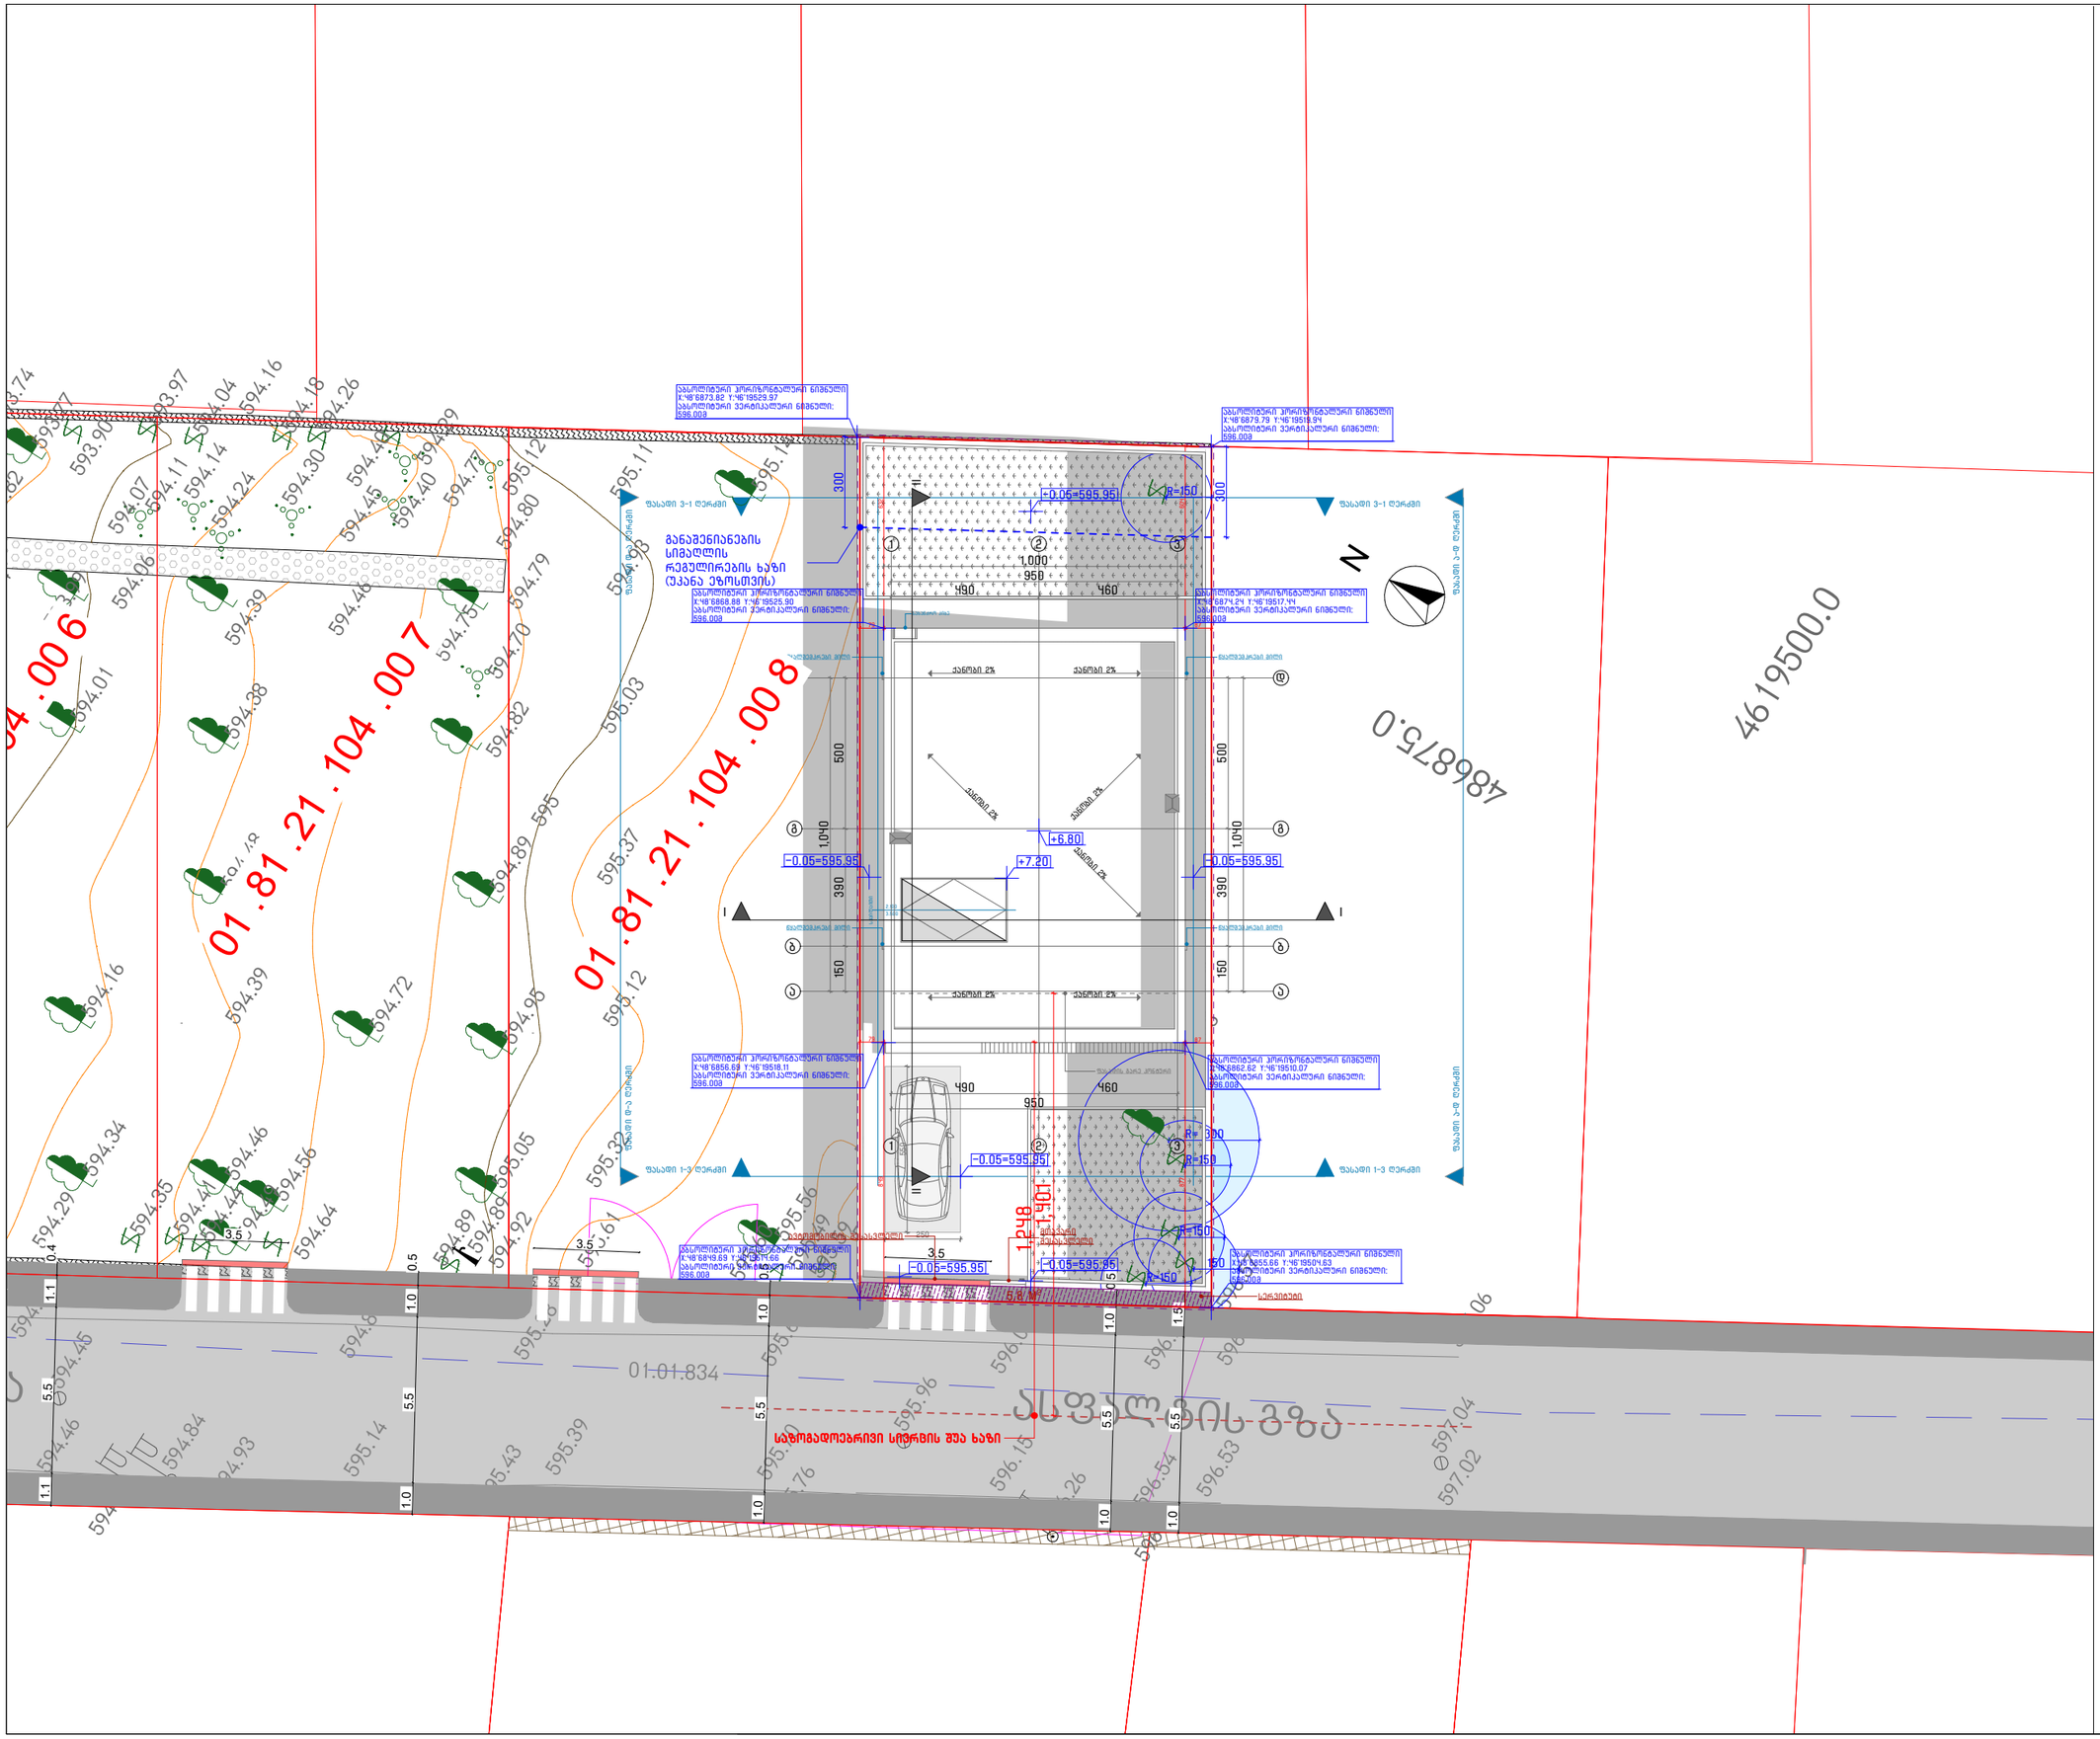

საკონტაქტო ინფორმაცია:
ქ.თბილისი, 3. ბარნოვის 70
NCH.Urbansolution@gmail.com

დირექტორი:
ნ. ჭალაბანიძე

პროექტის მთავარი არქიტექტორი:
გიორგი დათუკიშვილი

დაამუშავა:
თამარ ხუსიშვილი

ინფორმაცია პროექტის შესახებ:
პროექტის დასახელება:
ინდივიდუალური ერთბინიანი საცხოვრებელი სახლი

მისამართი: ქ.თბილისი, მინადორა ორჯონიკიძე – ტორიშელიძეს III ჩიხი, №18–20
საკადასტრო კოდი: 01.81.21.104/009

დამკვეთი: ე.ს. ამხანაგობა ივერთუბანი – 21 ID ნომერი: 202496600

ნახაზის დასახელება:
გენერალური გეგმა

მასშტაბი:
1:200

პირობითი აღნიშვნები:

საპროექტო ნიშნული ±0.00 შეესაბამება აბსოლიტურ ნიშნულს ტოპოზე 596.0

ფურცლის ნომერი:	A3
2023 წელი	