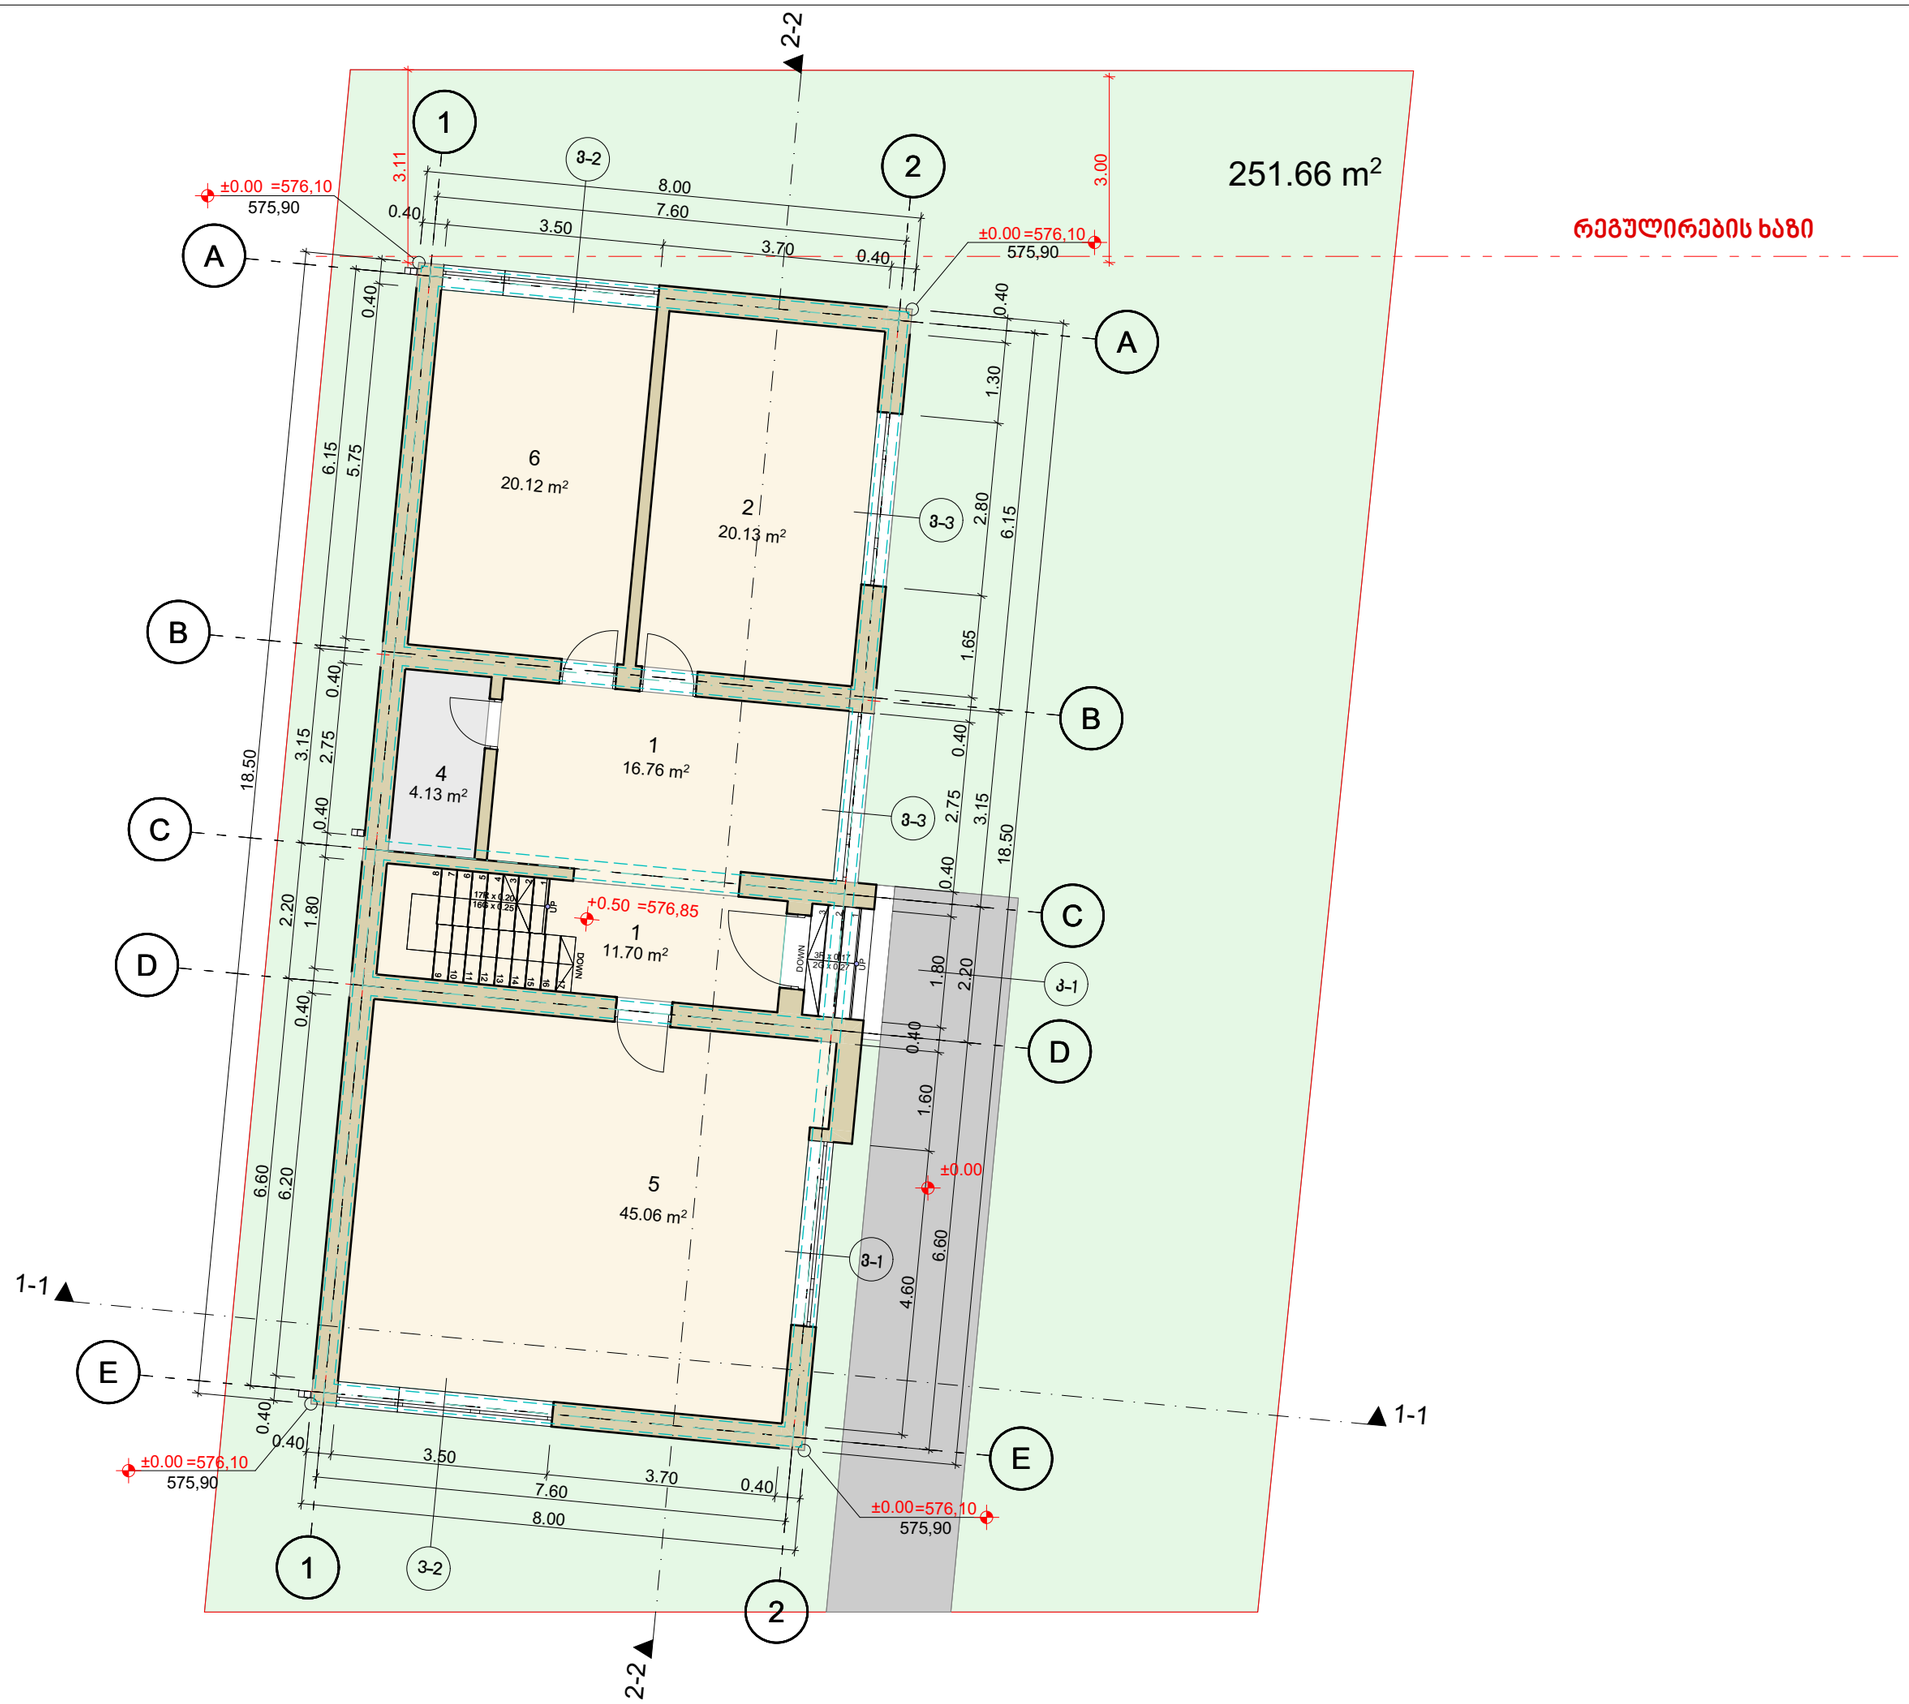


გეგმა ±0,00 ნიშნულზე
(პირველი სართული)

ექსპლიკაცია

1. ჰოლი
2. სამზარეულო-სასადილო
3. საძინებელი
4. WC
5. მისაღები
6.კაბინეტი

ინდივიდუალური ერთბიანიანი
სახცოვრებელი სახლი

მისამართი: ქ.თბილისი, ხეხილსანერგე მეურნეობა
ს/კ 81.21.01.972

დამკვეთი:
ა.ი.პ სახელობის რწმენით მონათლულ ქრისტიან-
ბაპტისტთა ქ.თბილისის ქრისტე მაცხოვრის ეკლესია

ფურცლის სახელი :


პროექტის ნომერი :

თარიღი

მთ.არქიტექტორი თამაზ კვირიკაშვილი

A-3

მასშტაბი 1:100

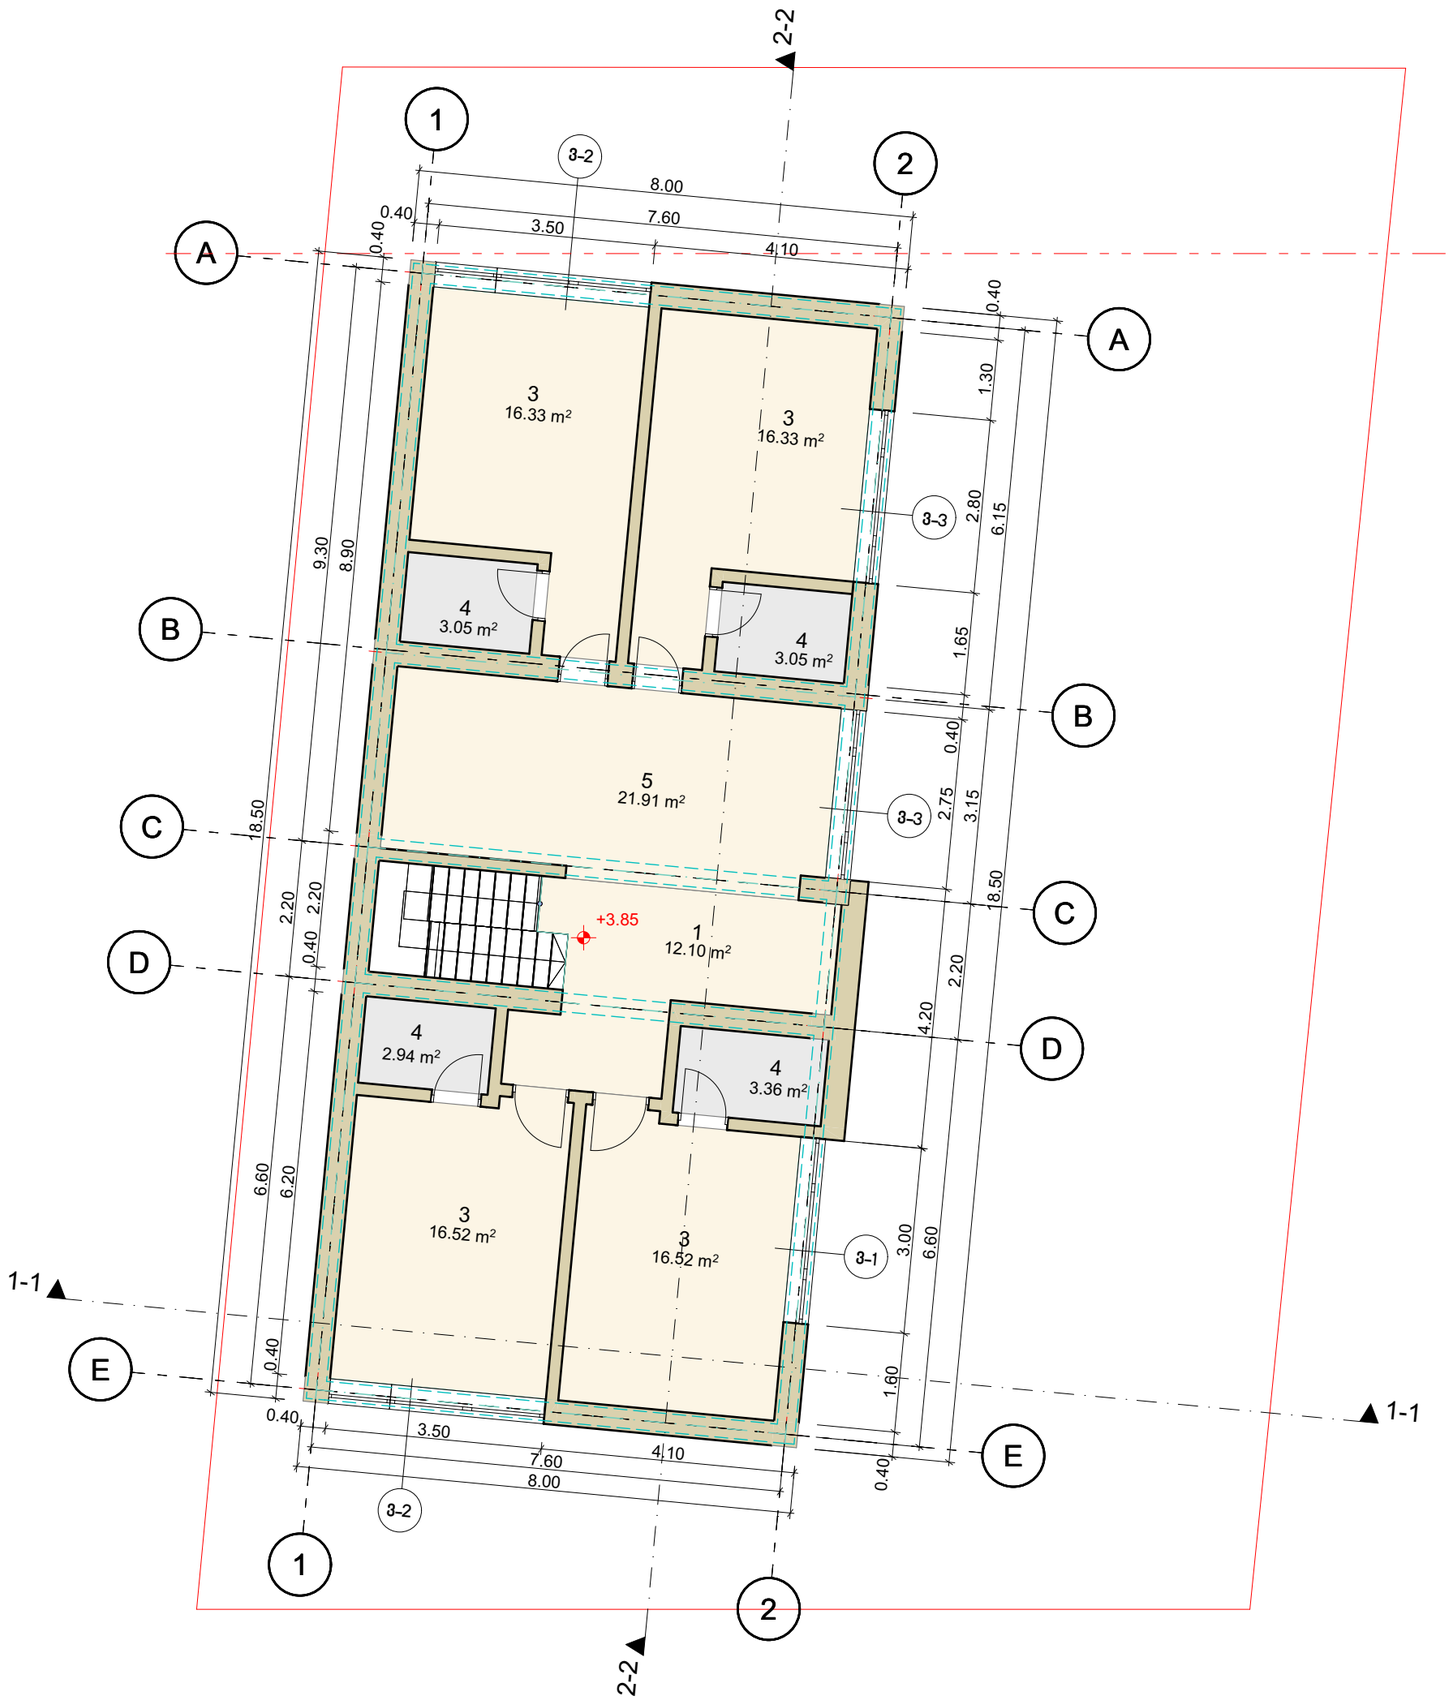

გეგმა ±3,85 ნიშნულზე
(მეორე სართული)

ექსპლიკაცია

1. ჰოლი
2. სამზარეულო-სასადილო
3. საძინებელი
4. WC
5. მისაღები

ინდივიდუალური ერთბიანიანი სახცოვრებელი სახლი

მისამართი: ქ.თბილისი, ხეხილსანერგე მეურნეობა
ს/კ 81.21.01.972

დამკვეთი:
ა.ი.პ სახელობის რწმენით მონათლულ ქრისტიან-ბაპტისტთა ქ.თბილისის ქრისტე მაცხოვრის ეკლესია

ფურცლის სახელი :


პროექტის ნომერი :

თარიღი

მთ.არქიტექტორი თამაზ კვირიკაშვილი

A-3

მასშტაბი 1:100

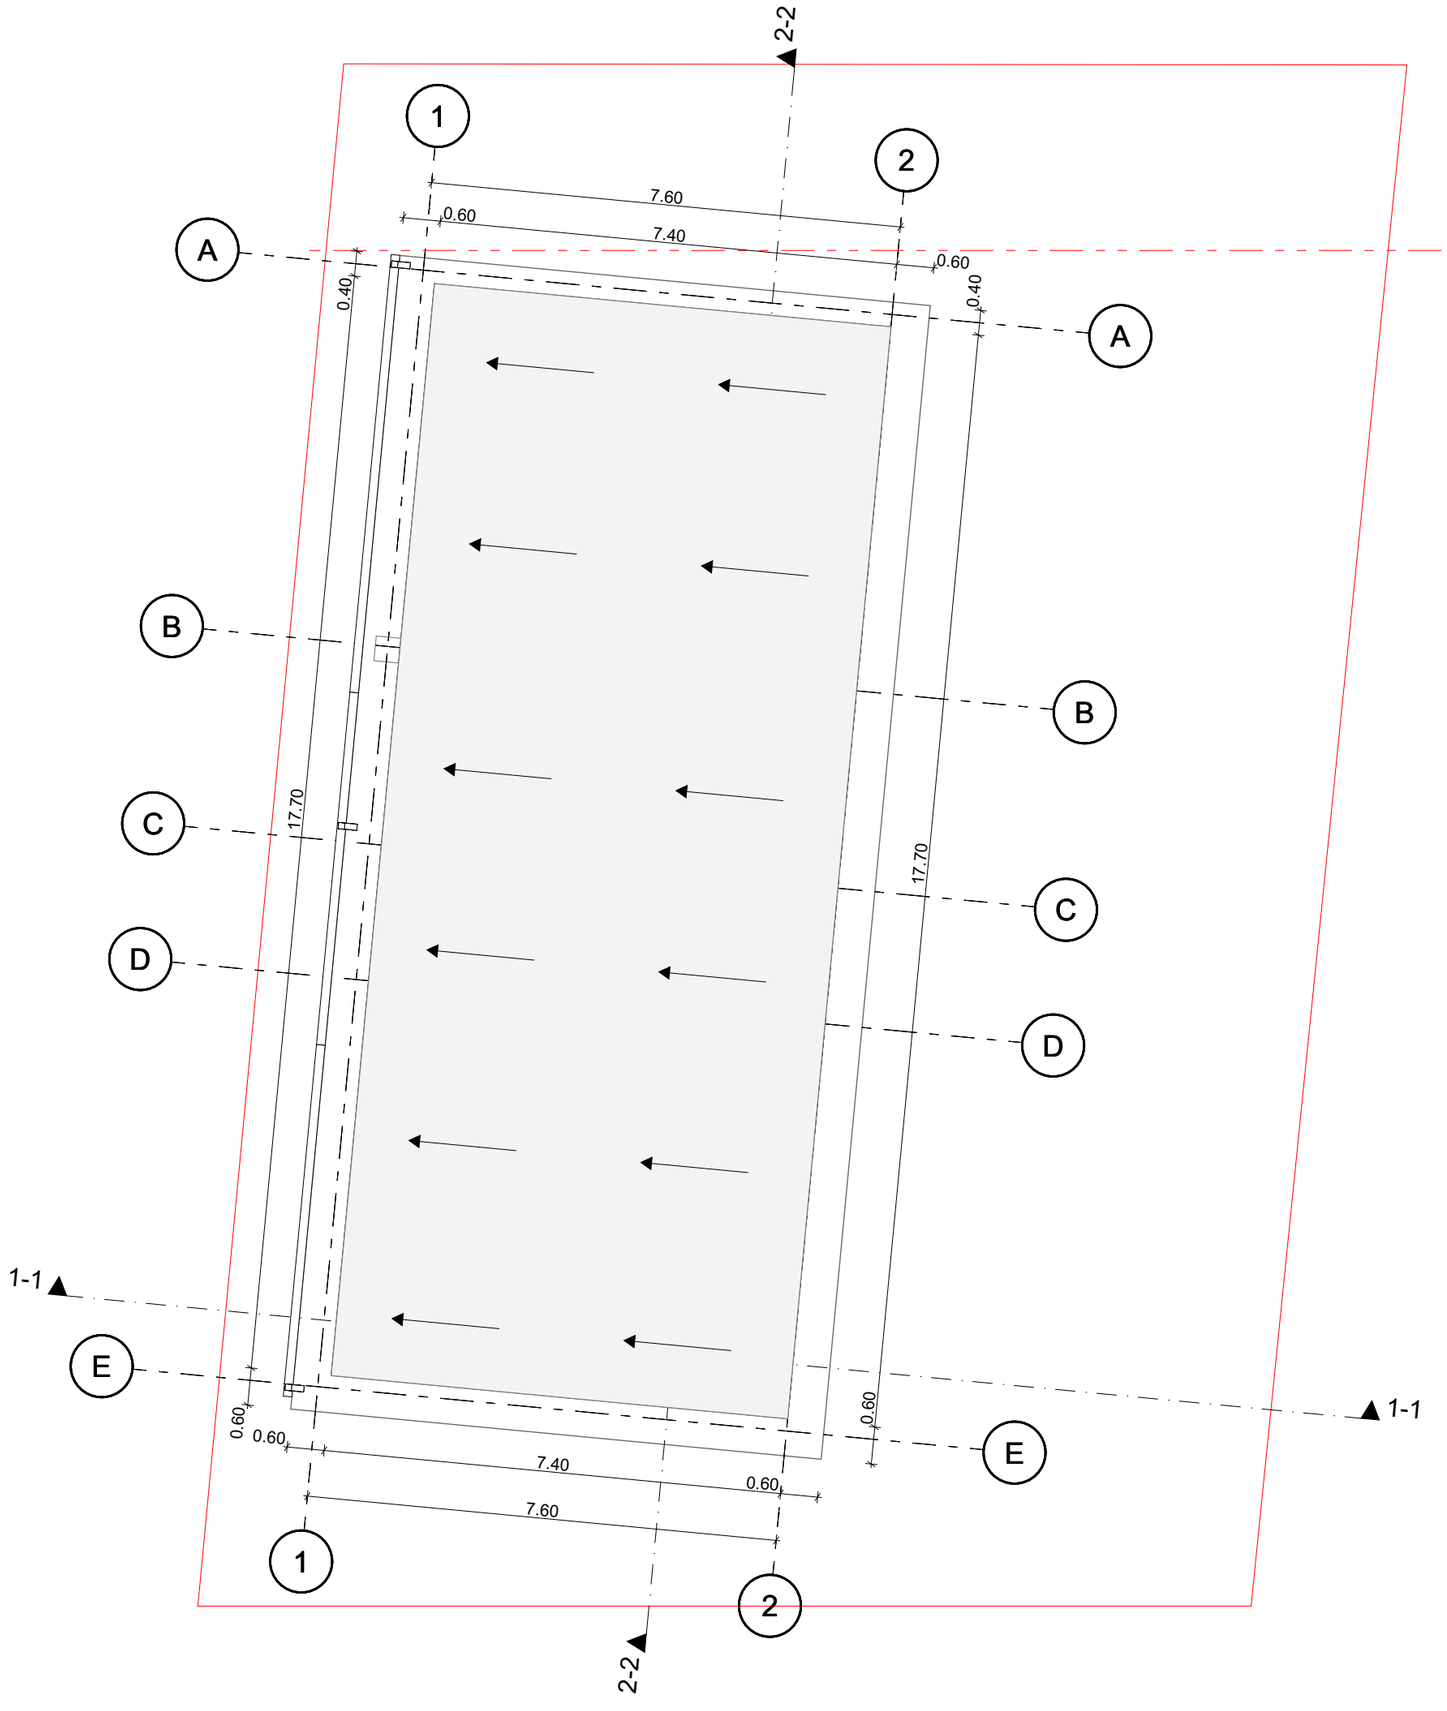

სახურავის გეგმა

ინდივიდუალური ერთბიანიანი სახცოვრებელი სახლი

მისამართი: ქ.თბილისი, ხეხილსანერგე მეურნეობა ს/კ 81.21.01.972

დამკვეთი:
ა.ი.პ სახელობის რწმენით მონათლულ ქრისტიან-ბაპტისტთა ქ.თბილისის ქრისტე მაცხოვრის ეკლესია

ფურცლის სახელი :

პროექტის ნომერი :

თარიღი

მთ.არქიტექტორი თამაზ კვირიკაშვილი


A-3

მასშტაბი 1:100


კ1 კოეფიციენტის
საანგარიშო ფართობი
150.01 m2


კ2 კოეფიციენტის
საანგარიშო ფართობი
0 სართ.
150.01 m2


კ2 კოეფიციენტის
საანგარიშო ფართობი
2 სართ.
149.26 m2

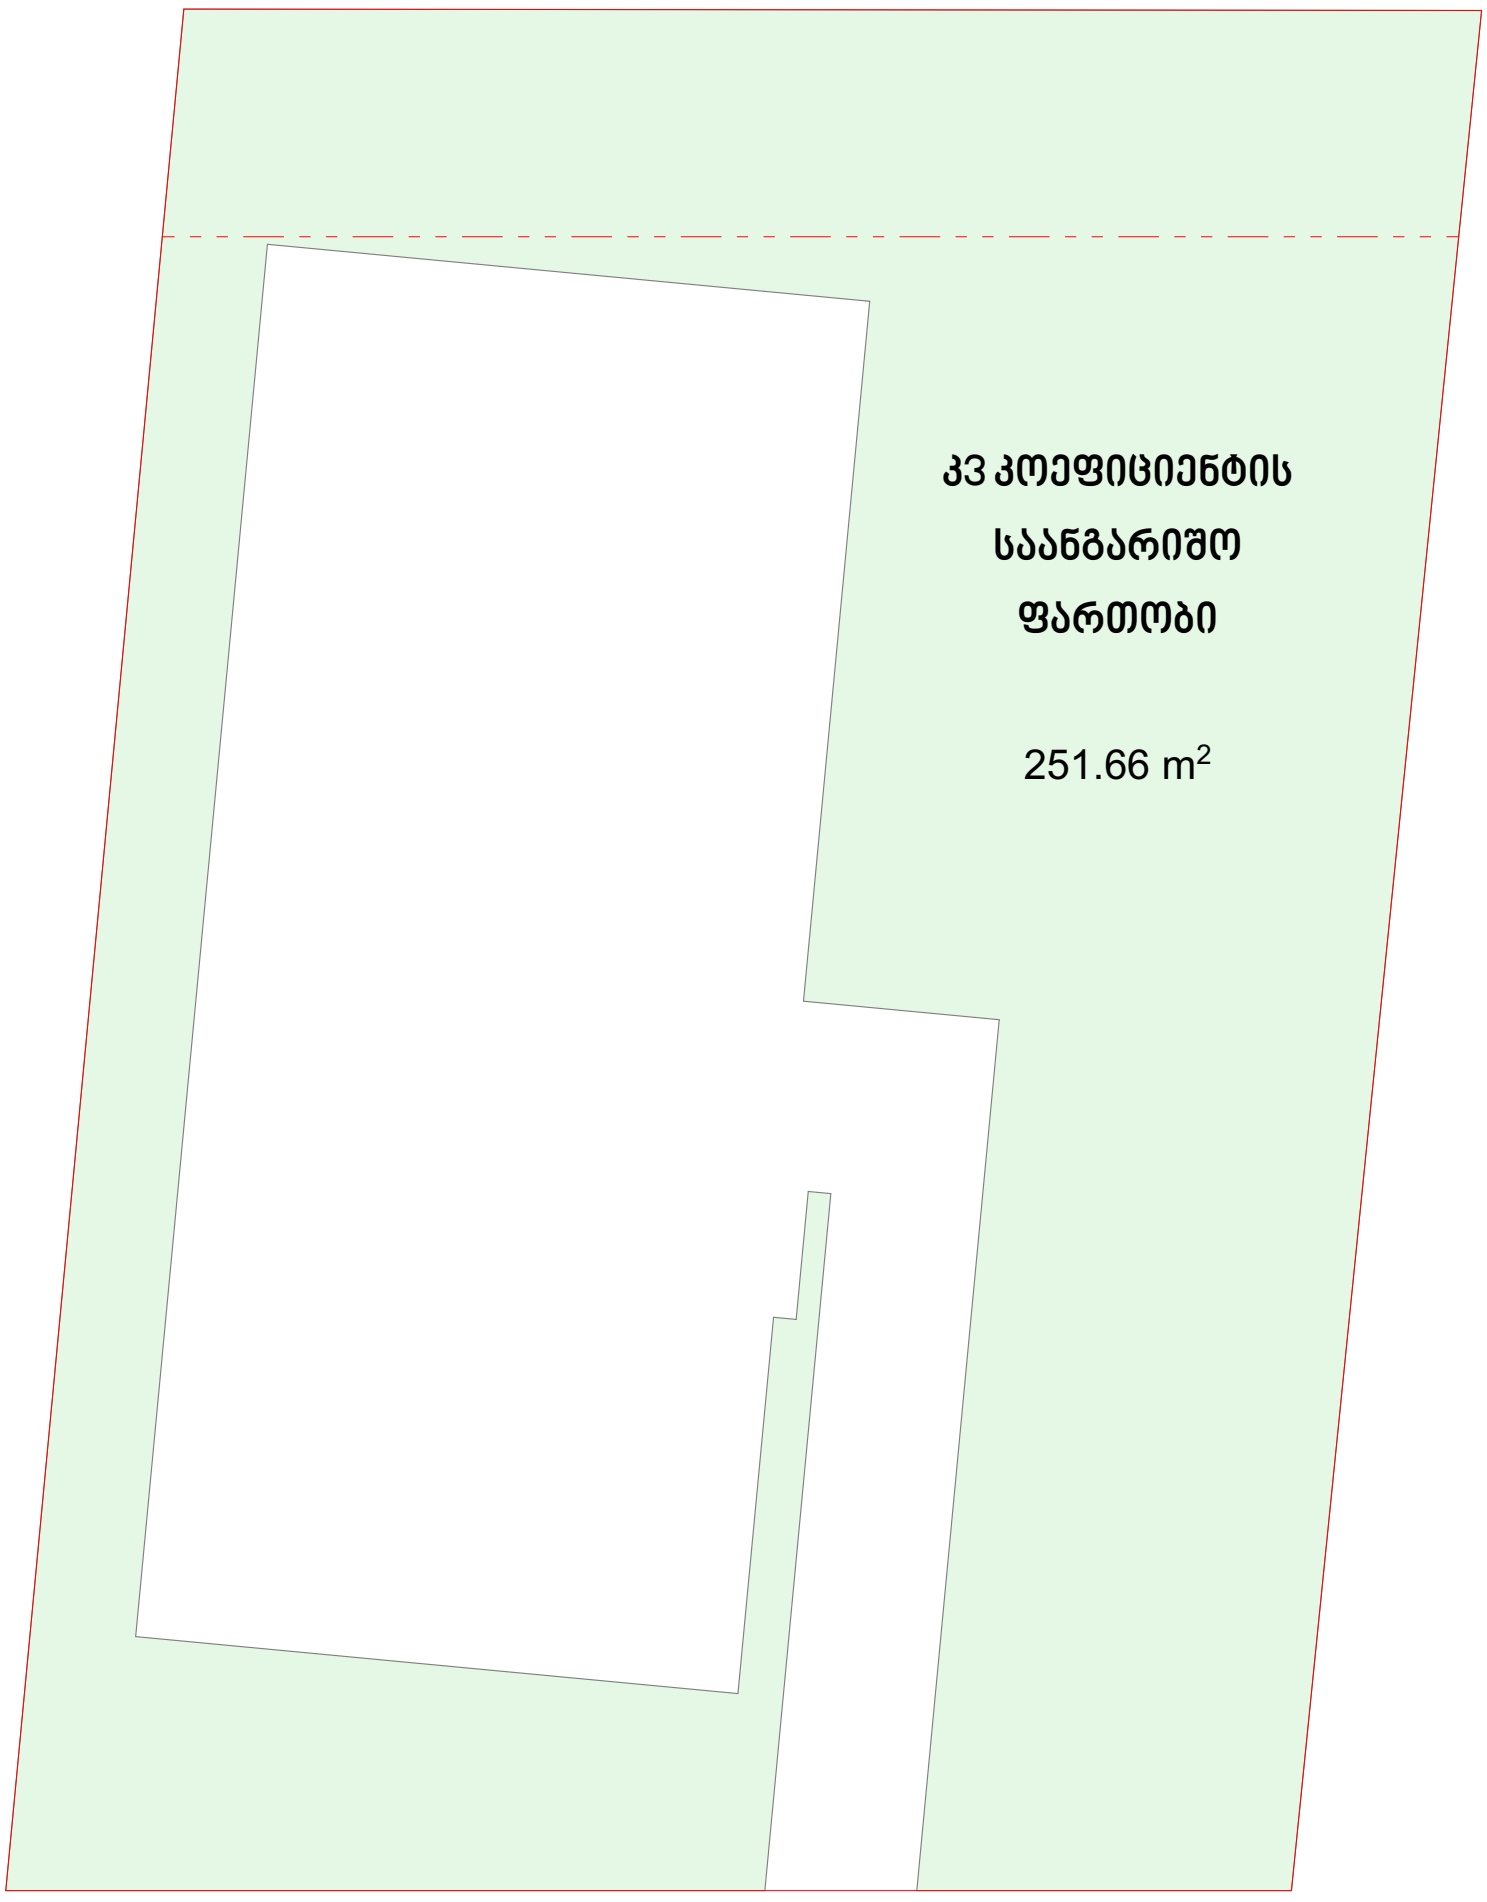
კვ კოეფიციენტის
საანგარიშო
ფართობი
251.66 m2