
ჭრილი 1-1

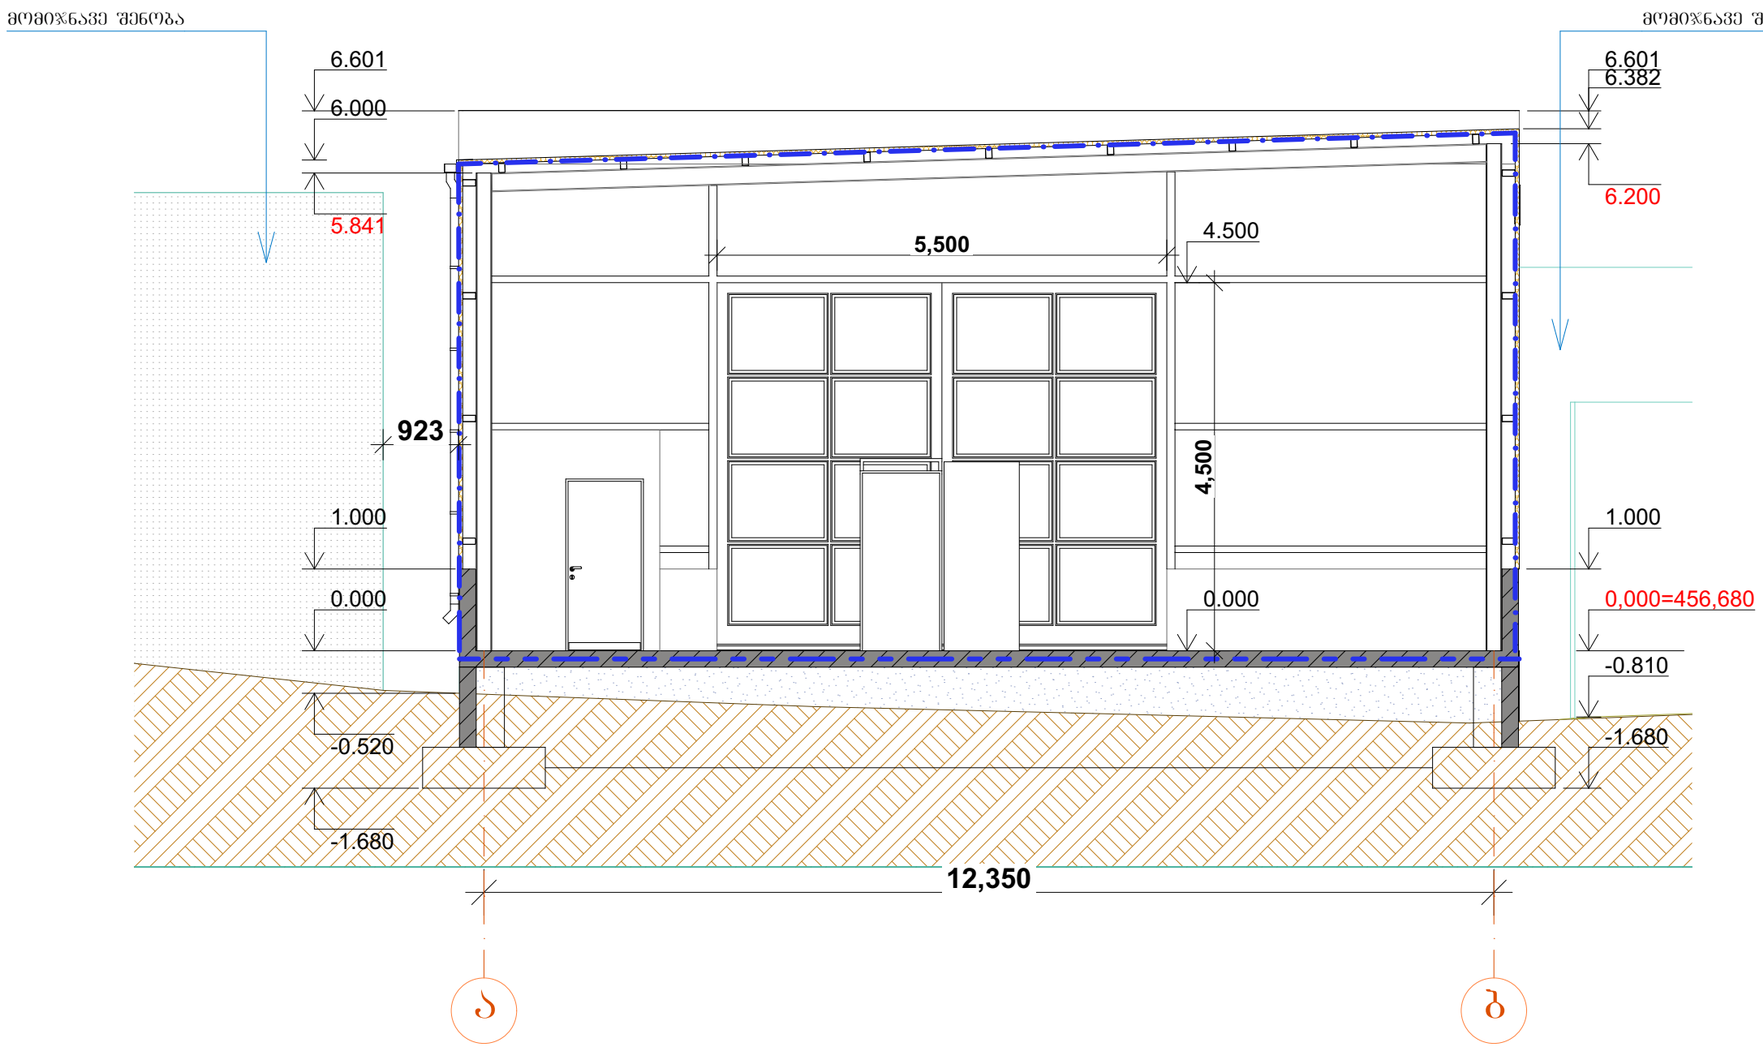

თბილისი


გამზირი გურამიშვილი №64
ს/კ 01.12.01.005.626

დამკვეთი : შპს "თბილაბრეშუმი"	
ს/ნ 200003174	
მისამართი: გურამიშვილის გამზირი #64 ს/კ 01.12.01.005.626	
პროექტის დასახელება: მშრალი მასალების საწყობი	
ნახაზის დასახელება: ჭრილი 1-1	
სტატუსი	არქიტექტურული პროექტი
სარევიზიო ისტორია	
არქიტექტორი: დიანა რეხვიაშვილი	
შეასრულა: დიანა რეხვიაშვილი	
მასშტაბი:	
ფორმატი: A-3	გვერდი: 15 / ფურცლების რაოდენობა: 28
2022 წ.	

ჭრილი 2-2

თბილისი

გამზირი გურამიშვილი №64
ს/კ 01.12.01.005.626

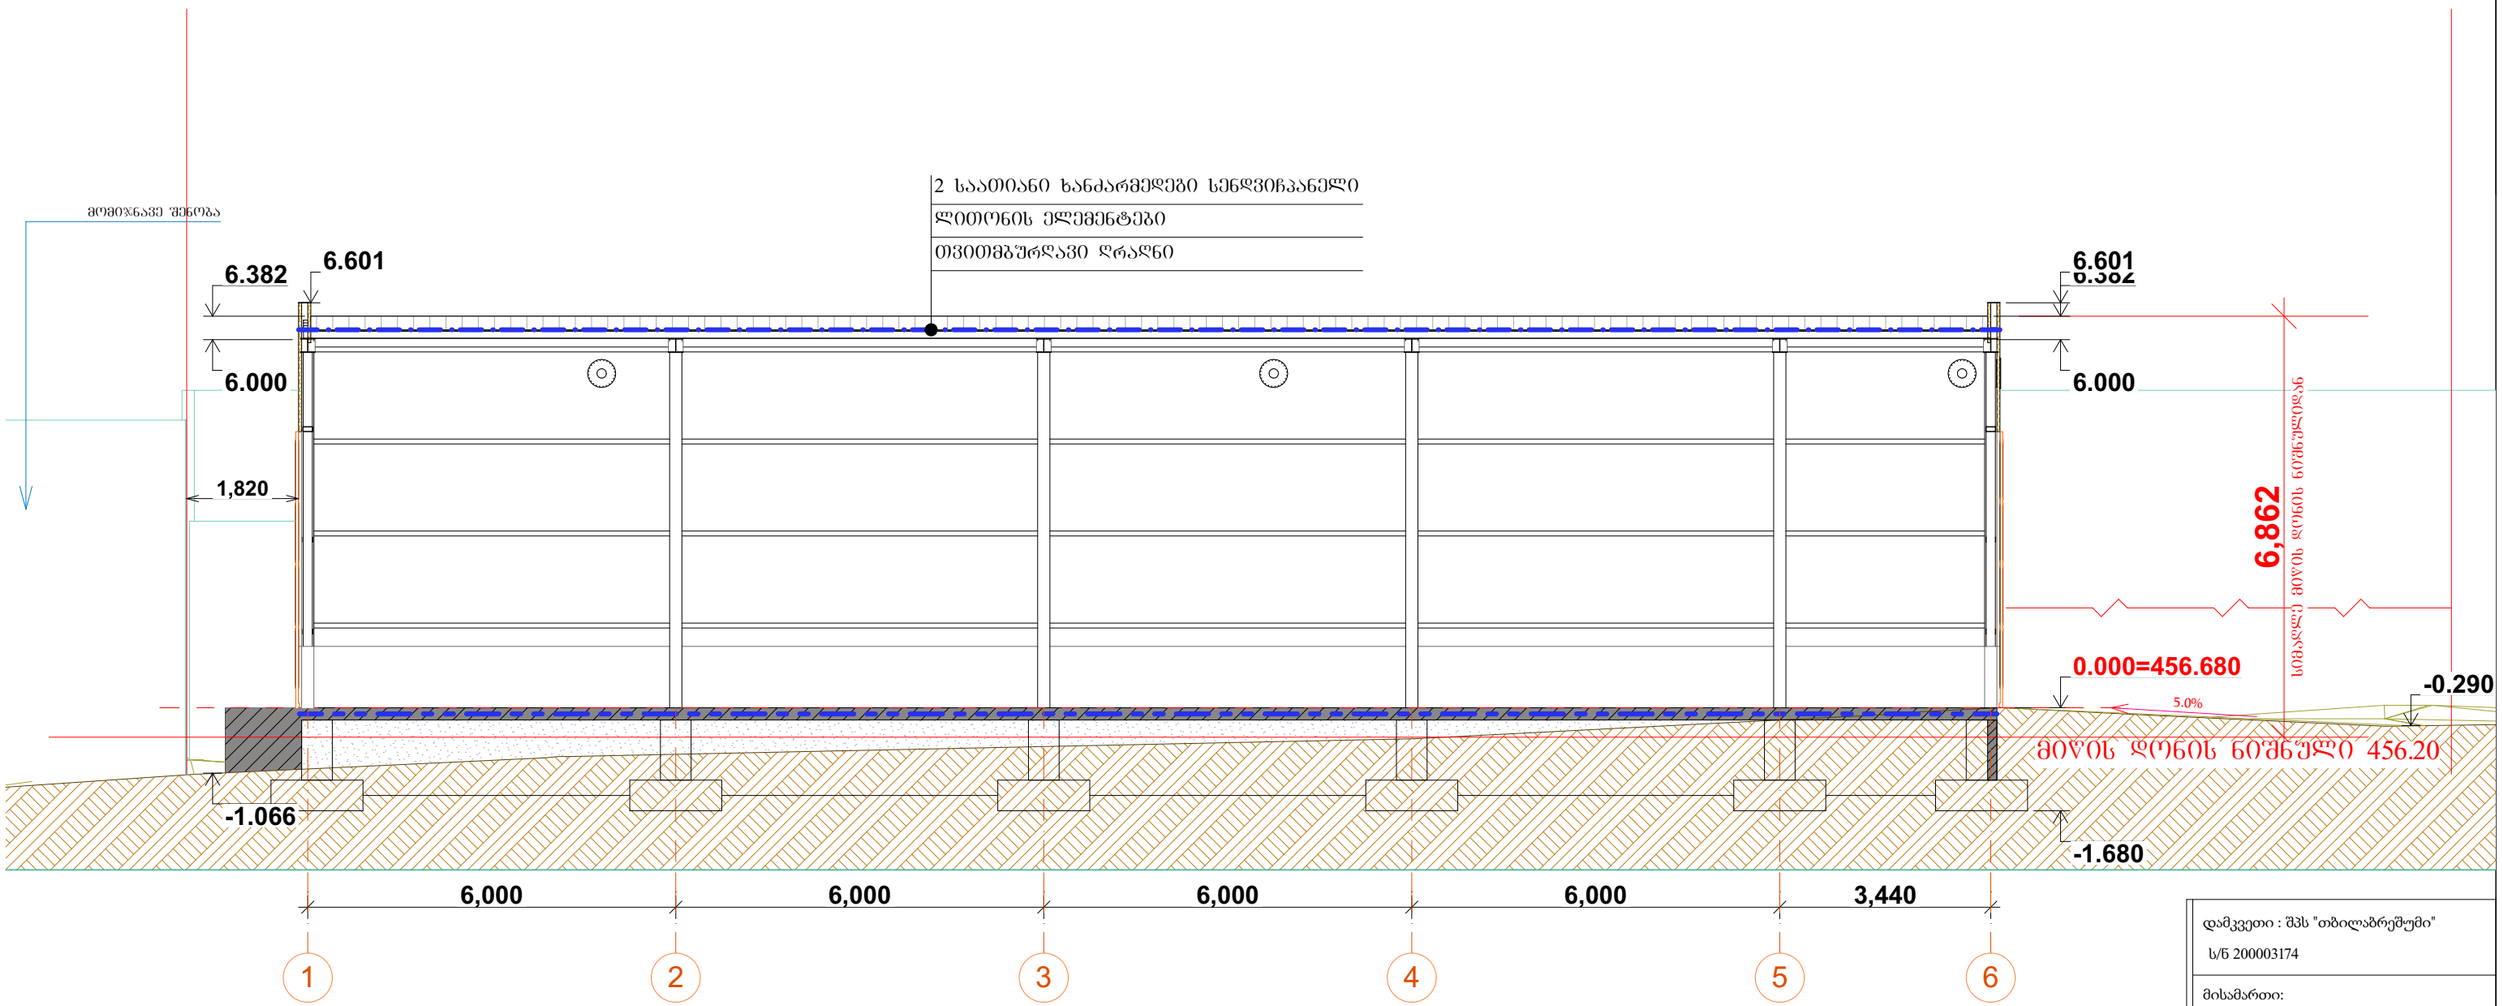

დამკვეთი : შპს "თბილაბრეშუმი"

ს/ნ 200003174

მისამართი:
გურამიშვილის გამზირი #64
ს/კ 01.12.01.005.626

პროექტის დასახელება:
მშრალი მასალების საწყობი

ნახაზის დასახელება:
ჭრილი 2-2

სტატუსი	არქიტექტურული პროექტი
სარევიზიო ისტორია	
არქიტექტორი: დიანა რეხვიაშვილი	
შესრულა: დიანა რეხვიაშვილი	
მასშტაბი:	

ფორმატი:	გვერდი:	ფურცლების რაოდენობა:
A-3	16	28

2022 წ.