ფორმატი	მასშტაბი	თარიღი
A0	1:50	12.02.2023

პასუხისმგებელი:

X = 476941.1510
Y = 4621108.4680

X = 476966.7973
Y = 4621096.74

X = 476959.7281
Y = 4621081.2811

X = 476938.6783
Y = 4621072.7723

19.5 m2
-3000
16.8 m2
-3000
5.9 m2
23.3 m2

D-12 D-13 D-14 D-15 D-16 D-17
D-11 D-10 D-9 D-8 D-7 D-6 D-5 D-4 D-3 D-2 D-1

7.6%

პროექტის დასახელება

საცხოვრებელი კომპლექსი ლისზე

მისამართი:

ლისის დასახლება, ფერმგწერთა ქუჩა

ნახაზის დასახელება:

ბლოკი ა - ნიშნული -3.00

დამკვეთი:

მეპატრონე

მეპასრულებელი:

მეს. ბერეთო

თანამდებობა	სახელი / გვარი	ხელმოწერა
მთავარი არქიტექტორი	ნ.ჯვებერიძე	
მთავარი არქიტექტორი	თ. ხუციშვილი	
არქიტექტორი	ნ.ნიკოლოშვილი	
მოზაული	ნ.ნიკოლოშვილი	

არქიტექტურული ნაწილი

სტადია	ფურცლები	ფურცლის №
მ.პ.	6	1

ფორმატი	მასშტაბი	თარიღი
A0	1:50	12.02.2023

პასპორტიზაციის:

X = 476941.1510
Y = 4621108.4680

X = 476966.797
Y = 4621096.5

X = 476959.7281
Y = 4621081.2811

X = 476938.6783
Y = 4621072.7723

კიბის უჯრედი №2
გარე კიბე №2
კიბის უჯრედი №1
გარე კიბე №1
შშმ პანდუსი №1

7.3 m²
7.0 m²
4.8 m²
19,5 m2
42.7 m2
57.8 m2
23.3 m2
78.6 m2
11.9 m²
6.1 m²
54.7 m2
AP-A7
AP-A8
AP-A1
AP-A6
AP-A5
AP-A4
AP-A3
AP-A2
3.4 m²
94.7 m2
43.7 m2
43.8 m2
43.8 m2
93.0 m2
4.8 m²
6,8 m²
7,0 m²
7,0 m²
6.8 m²
6,2 m²
1,7 m²

8%
9%
DN

პროექტის დასახელება

საცხოვრებელი კომპლექსი ლისზე

მისამართი:

ლისის დასახლება, ფერმგზრომა ქუჩა

ნახაზის დასახელება:

ბლოკი ა - ნიშნული 0.00

დამკვეთი:

მეპასუხისმგებელი:

მეპროექტე:

თანამდებობა	სახელი / გვარი	ხელმოწერა
მთავარი არქიტექტორი	ნ.ჯვებერიძე	
მთავარი არქიტექტორი	თ. ხუციშვილი	
არქიტექტორი	ნ.ნიკოლაშვილი	
პროექტი	ნ.ნიკოლაშვილი	

არქიტექტურული ნაწილი

სტადია	ფურცლები	ფურცლის №
მ.პ.	6	1

ფორმატი	მასშტაბი	თარიღი
A0	1:50	12.02.2023
პასუხისმგებელი:		

კორპუს უკრედი №2

კორპუს უკრედი №1

X = 476941.1510
Y = 4621108.4680

X = 476966.7973
Y = 4621096.741

X = 476959.7281
Y = 4621081.2811

X = 476938.6783
Y = 4621072.7723

X = 476926.5847
Y = 4621062.9553

7.3 m²
7.0 m²
7.3 m²
19,5 m2
42.7 m2
57.8 m2
16.8 m2
84.5 m2
11.9 m²
6.1 m²
AP-A15
AP-A16
54.7 m2
AP-A9
AP-A14
AP-A13
AP-A12
AP-A11
AP-A10
94.7 m2
43.7 m2
43.7 m2
43.7 m2
93.0 m2
3.4 m²
4.8 m²
6,8 m²
7,0 m²
7,0 m²
6.8 m²
6.2 m²
1.7 m²
3300

პროექტის დასახელება

საცხოვრებელი კომპლექსი ლისზე

მისამართი:

ლისის დასახლება, ფერმერთა ქუჩა

ნახაზის დასახელება:

ბლოკი ა - ნიშნული +3.30

დამკვეთი:

მეს. ჯგუფის

მეს. ტიპიური

თანამდებობა	სახელი / გვარი	ხელმოწერა
მთავარი არქიტექტორი	ნ.ჯაბანაძე	
მთავარი არქიტექტორი	თ. ხუციშვილი	
არქიტექტორი	ნ.ნიკოლაშვილი	
პროექტი	ნ.ნიკოლაშვილი	

არქიტექტურული ნაწილი

სტადია	ფურცლები	ფურცლების №
მ.პ.	6	1

ფორმატი	მასშტაბი	თარიღი
A0	1:100	12.02.2023
პასპორტიზაცია:		

კორპუსი №2

კორპუსი №1

X = 476941.1510
Y = 4621108.4680

X = 476966.7973
Y = 4621096.7416

X = 476959.7281
Y = 4621081.2811

X = 476938.6783
Y = 4621072.7723

7.3 m²
7.0 m²
7.3 m²
19,5 m2
6600
42.7 m2
57.8 m2
6600
16.8 m2
84.5 m2
11.9 m²
AP-A23
AP-A24
54.7 m2
AP-A17
6.1 m²
AP-A22
AP-A21
AP-A20
AP-A19
AP-A18
94.7 m2
3.4 m²
43.7 m2
43.7 m2
43.7 m2
93.0 m2
4.8 m²
6,8 m²
7,0 m²
7,0 m²
6.8 m²
6.2 m²
1.7 m²

პროექტის დასახელება

საცხოვრებელი კომპლექსი ლისზე

მისამართი:

ლისის დასახლება, ფერმწერთა ქუჩა

ნაკვეთის დასახელება:

ბლოკი ა - ნიშნული +6.60

დამკვეთი:

მეპ. ტერიტ

მეპ. ნორმატ

თანაავტორობა	სახელი / გვარი	ხელმოწერა
მთავარი არქიტექტორი	ნ.ჯაბანიძე	
მთავარი არქიტექტორი	თ. ხუციშვილი	
არქიტექტორი	ნ.ნიკოლაშვილი	
პროექტი	ნ.ნიკოლაშვილი	

არქიტექტურული ნაწილი

სტადია	ფურცლები	ფურცლის №
მ.პ.	6	1

ფორმატი	მასშტაბი	თარიღი
A0	1:100	12.02.2023

პასუხისმგებელი:

კორპუსი №2

კორპუსი №1

X = 476941.1510
Y = 4621108.4680

X = 476966.7973
Y = 4621096.74

X = 476959.7281
Y = 46210812811

X = 476938.6783
Y = 4621072.7723

X = 476926.5847
Y = 4621053

7.3 m²
7.0 m²
7.3 m²
19,5 m2
9900
16.8 m2
11.9 m²
3,4 m2
6.1 m²
20.0 m2
314,1 m2
AP-A26
AP-A25
233,6 m2
3.4 m²
6,8 m²
7,0 m²
7,0 m²
6.8 m²
4.8 m²
6.2 m²
1.7 m²

პროექტის დასახელება

საცხოვრებელი კომპლექსი ლისზე

მისამართი:

ლისის დასახლება, ფერმწერთა ქუჩა

ნახაზის დასახელება:

ბლოკი ა - ნიშნული +9.90

დამკვეთი:

შპს ჯერეა

მშენებლობაზე:

შპს ტრიდენტ

თანამდებობა	სახელი / გვარი	ხელმოწერა
მთავარი არქიტექტორი	ნ.ნებერიძე	
მთავარი არქიტექტორი	თ. ხუციშვილი	
არქიტექტორი	ნ.ნებერიძე	
პროექტი	ნ.ნებერიძე	

არქიტექტურული ნაწილი

სტადია	ფურცლები	ფურცლის №
მ.პ.	6	1

ფორმატი	მასშტაბი	თარიღი
A0	1:100	12.02.2023

პასუხისმგებელი:


საცხოვრებელი კომპლექსი ლისზე

მისამართი:

ლისის დასახლება, ფერმგვერდა ქუჩა

ნახაზის დასახელება:

ბლოკი ა - ნიშნული +13.20

დამკვეთი:

მეს. მერენა

მესაკუთრეები:

მეს. ობიექტი

თანამდებობა	სახელი / გვარი	ხელმოწერა
მთავარი არქიტექტორი	ნ.ჯაბნიანი	
მთავარი არქიტექტორი	თ. ხატიშვილი	
არქიტექტორი	ნ.ნიკოლაშვილი	
ვიზუალი	ნ.ნიკოლაშვილი	

არქიტექტურული ნაწილი

სტადია	ფურცლები	ფურცლების №
მ.პ.	6	1

კიბის უჯრედი №2

კიბის უჯრედი №1

წყალშემკრები მილი

X = 476941.1510
Y = 4621108.4680

X = 476959.7281
Y = 4621081.2811

X = 476938.6783
Y = 4621072.7723

+13.20

19,5 m2

13200

5.9 m2

ტექნიკური ოთახი ლიფების სამანქანო განყოფილება

16.8 m2

5.3 m2

ფორმატი	მასშტაბი	თარიღი
A0	1:100	12.02.2023

პასუხისმგებელი:

კიბის შუბრელი №2

კიბის შუბრელი №1

წყალშემკრები მილი

X = 476941.1510
Y = 4621108.4680

X = 476966.7
Y = 462109

X = 476959.7281
Y = 4621081.2811

X = 476938.6783
Y = 4621072.7723

+15.60

+15.60

+13.20

630.0

პროექტის დასახელება
საცხოვრებელი კომპლექსი ლისზე
მისამართი:
ლისის დასახლება, ფერმწერთა ქუჩა
ნახაზის დასახელება:
ბლოკი ა - გადახურვის გეგმა
დამკვეთი:
მეს. მერიტა
მეშვერელებელი:
მეს. ბორდო

თანამდებობა	სახელი / გვარი	ხელმოწერა
მთავარი არქიტექტორი	ნ.ჯვებერიძე	
მთავარი არქიტექტორი	თ. ხუციშვილი	
არქიტექტორი	ნ.ნაჭყებია	
ვიზუალი	ნ.ნაჭყებია	

არქიტექტურული ნაწილი

სტადია	ფურცლები	ფურცლის №
ა.პ.	6	1







6.30.0
78.2 m2
24.0 m2
13.0 m2
4.4 m2
5.0 m2
7.0 m2
42.0 m2
57.4 m2
42.7 m2
9.5 m2
7.8 m2
179.5 m2
7.6 m2
7.1 m2
57.3 m2
42.7 m2
42.0 m2
24.0 m2
4.0 m2
79.0 m2
9.6 m2
3.6 m2
93.5 m2
4.4 m2
6.8 m2
7.0 m2
43.7 m2
44.1 m2
44.5 m2
93.8 m2
3.4 m2
5.5 m2
6.27.10
6.27.25
6.28.22
6.27.85
6.29.77
6.29.76
6.30.07
6.29.87
6.30.20
6.30.06
6.30.41
6.30.40
6.30.34
6.30.57
6.30.50
6.30.47
6.30.52
6.30.45
6.30.44
6.30.42
6.30.50
6.30.56
6.30.79
6.29.73
6.29.94
6.29.18
6.29.05
6.29.08
6.29.06
6.28.41
6.28.75
6.29.09
6.30.09
6.30.30
6.30.24
6.30.25
6.30.27
6.30.30
6.30.40
6.30.44
6.30.50
6.30.57
6.30.52
6.30.45
6.30.47
6.30.54

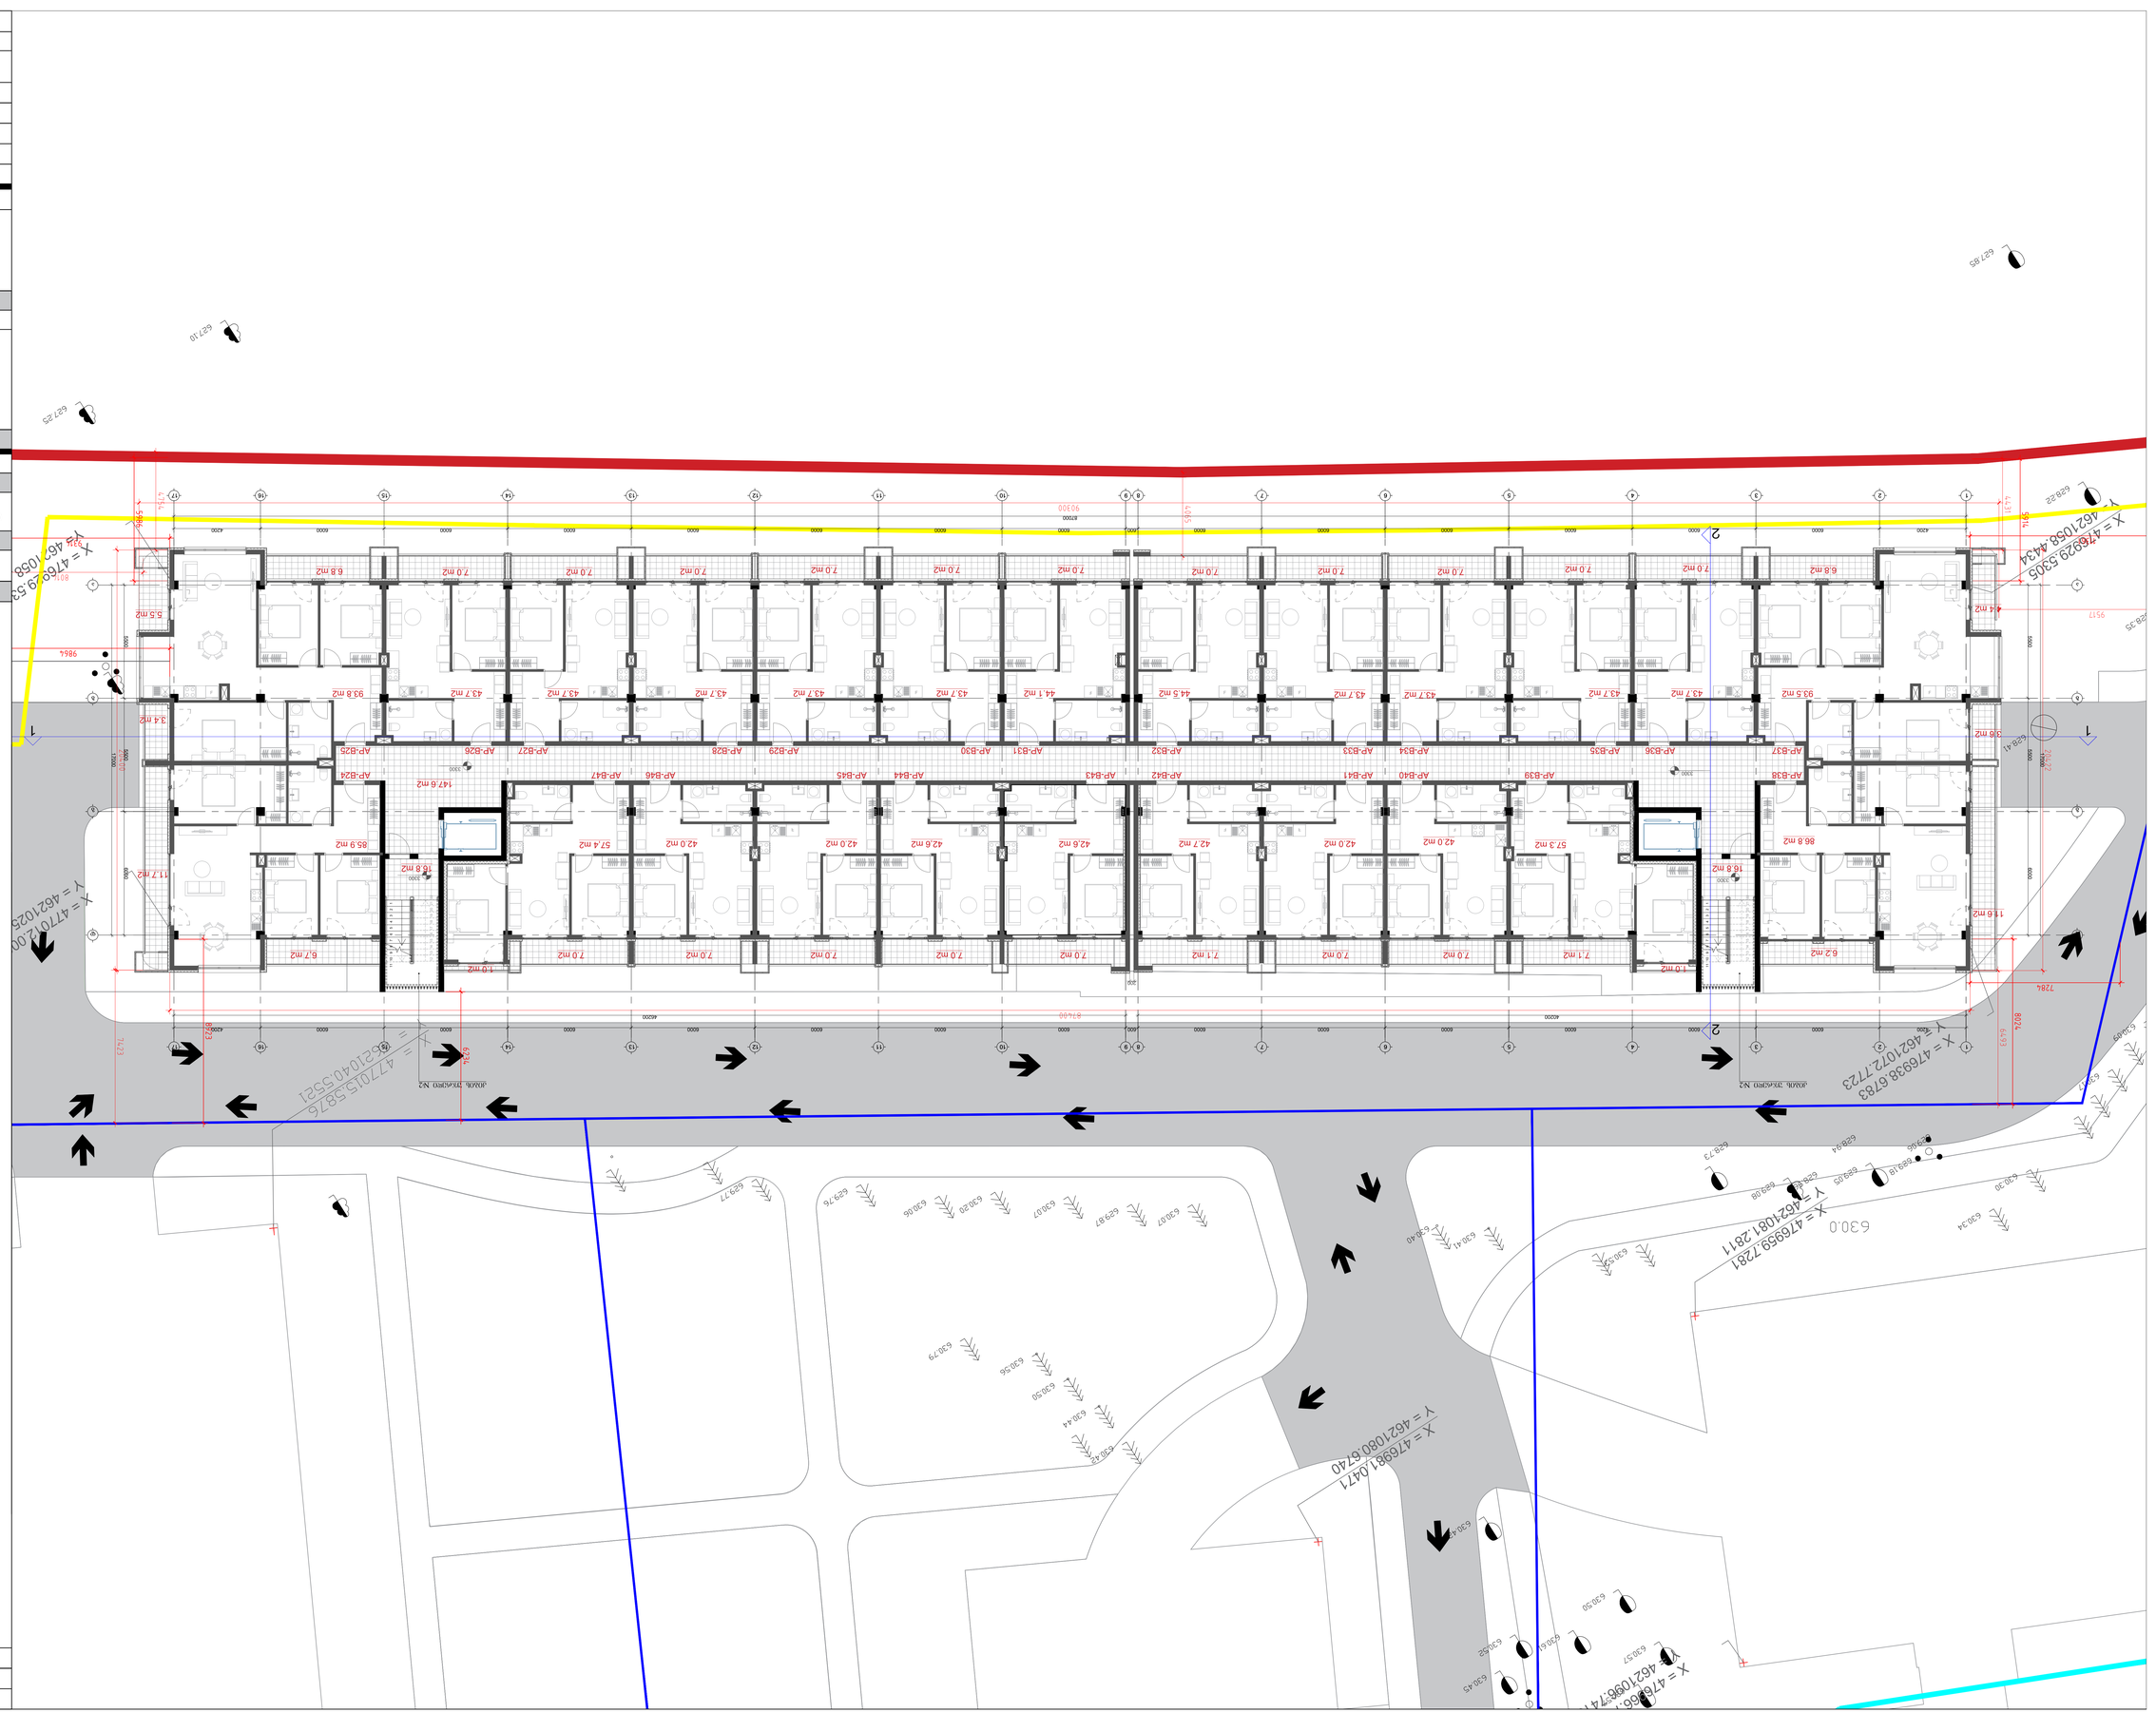











































X = 476998.6783
Y = 4621072.723
X = 476998.9305
Y = 4621058.4434
X = 476959.7281
Y = 4621081.2811
X = 476966.7916
Y = 4621086.7416
X = 476998.1047
Y = 4621080.6740
X = 477015.5875
Y = 4621040.5521
X = 477015.9
Y = 4621025
6300
6300
6300












































X = 4770315.5876
Y = 4621040.5521

X = 477031.5740
Y = 4621071.5754

X = 477048.0190
Y = 4621063.1013

X = 477032.0327
Y = 4621032.0780

9.6%

-3.00 (628.5)

-2.70 (628.8)

16.8 m2

10.4 m2

5.9 m2



12.02.2023		

Х = 477015.5876 У = 4621040.5521	Х = 477031.5740 У = 4621071.5754	Х = 477032.0327 У = 4621032.0780
Х = 477048.0190 У = 4621063.1013		

1	2	3
4	5	6
7










































X = 477015.5876
Y = 4621040.5521

X = 477031.5740
Y = 4621071.5754

X = 477032.0327
Y = 4621032.0780

X = 477048.0190
Y = 4621063.1013

ფორმატი	მასშტაბი	თარიღი
A0	1:50	12.02.2023


პასუხისმგებელი:

ნახაზის დასახელება	
ბინის №2 - 60მ2 + 13.20 მდ ტერასა	
ნახაზის ტიპი/ფორმატი:	




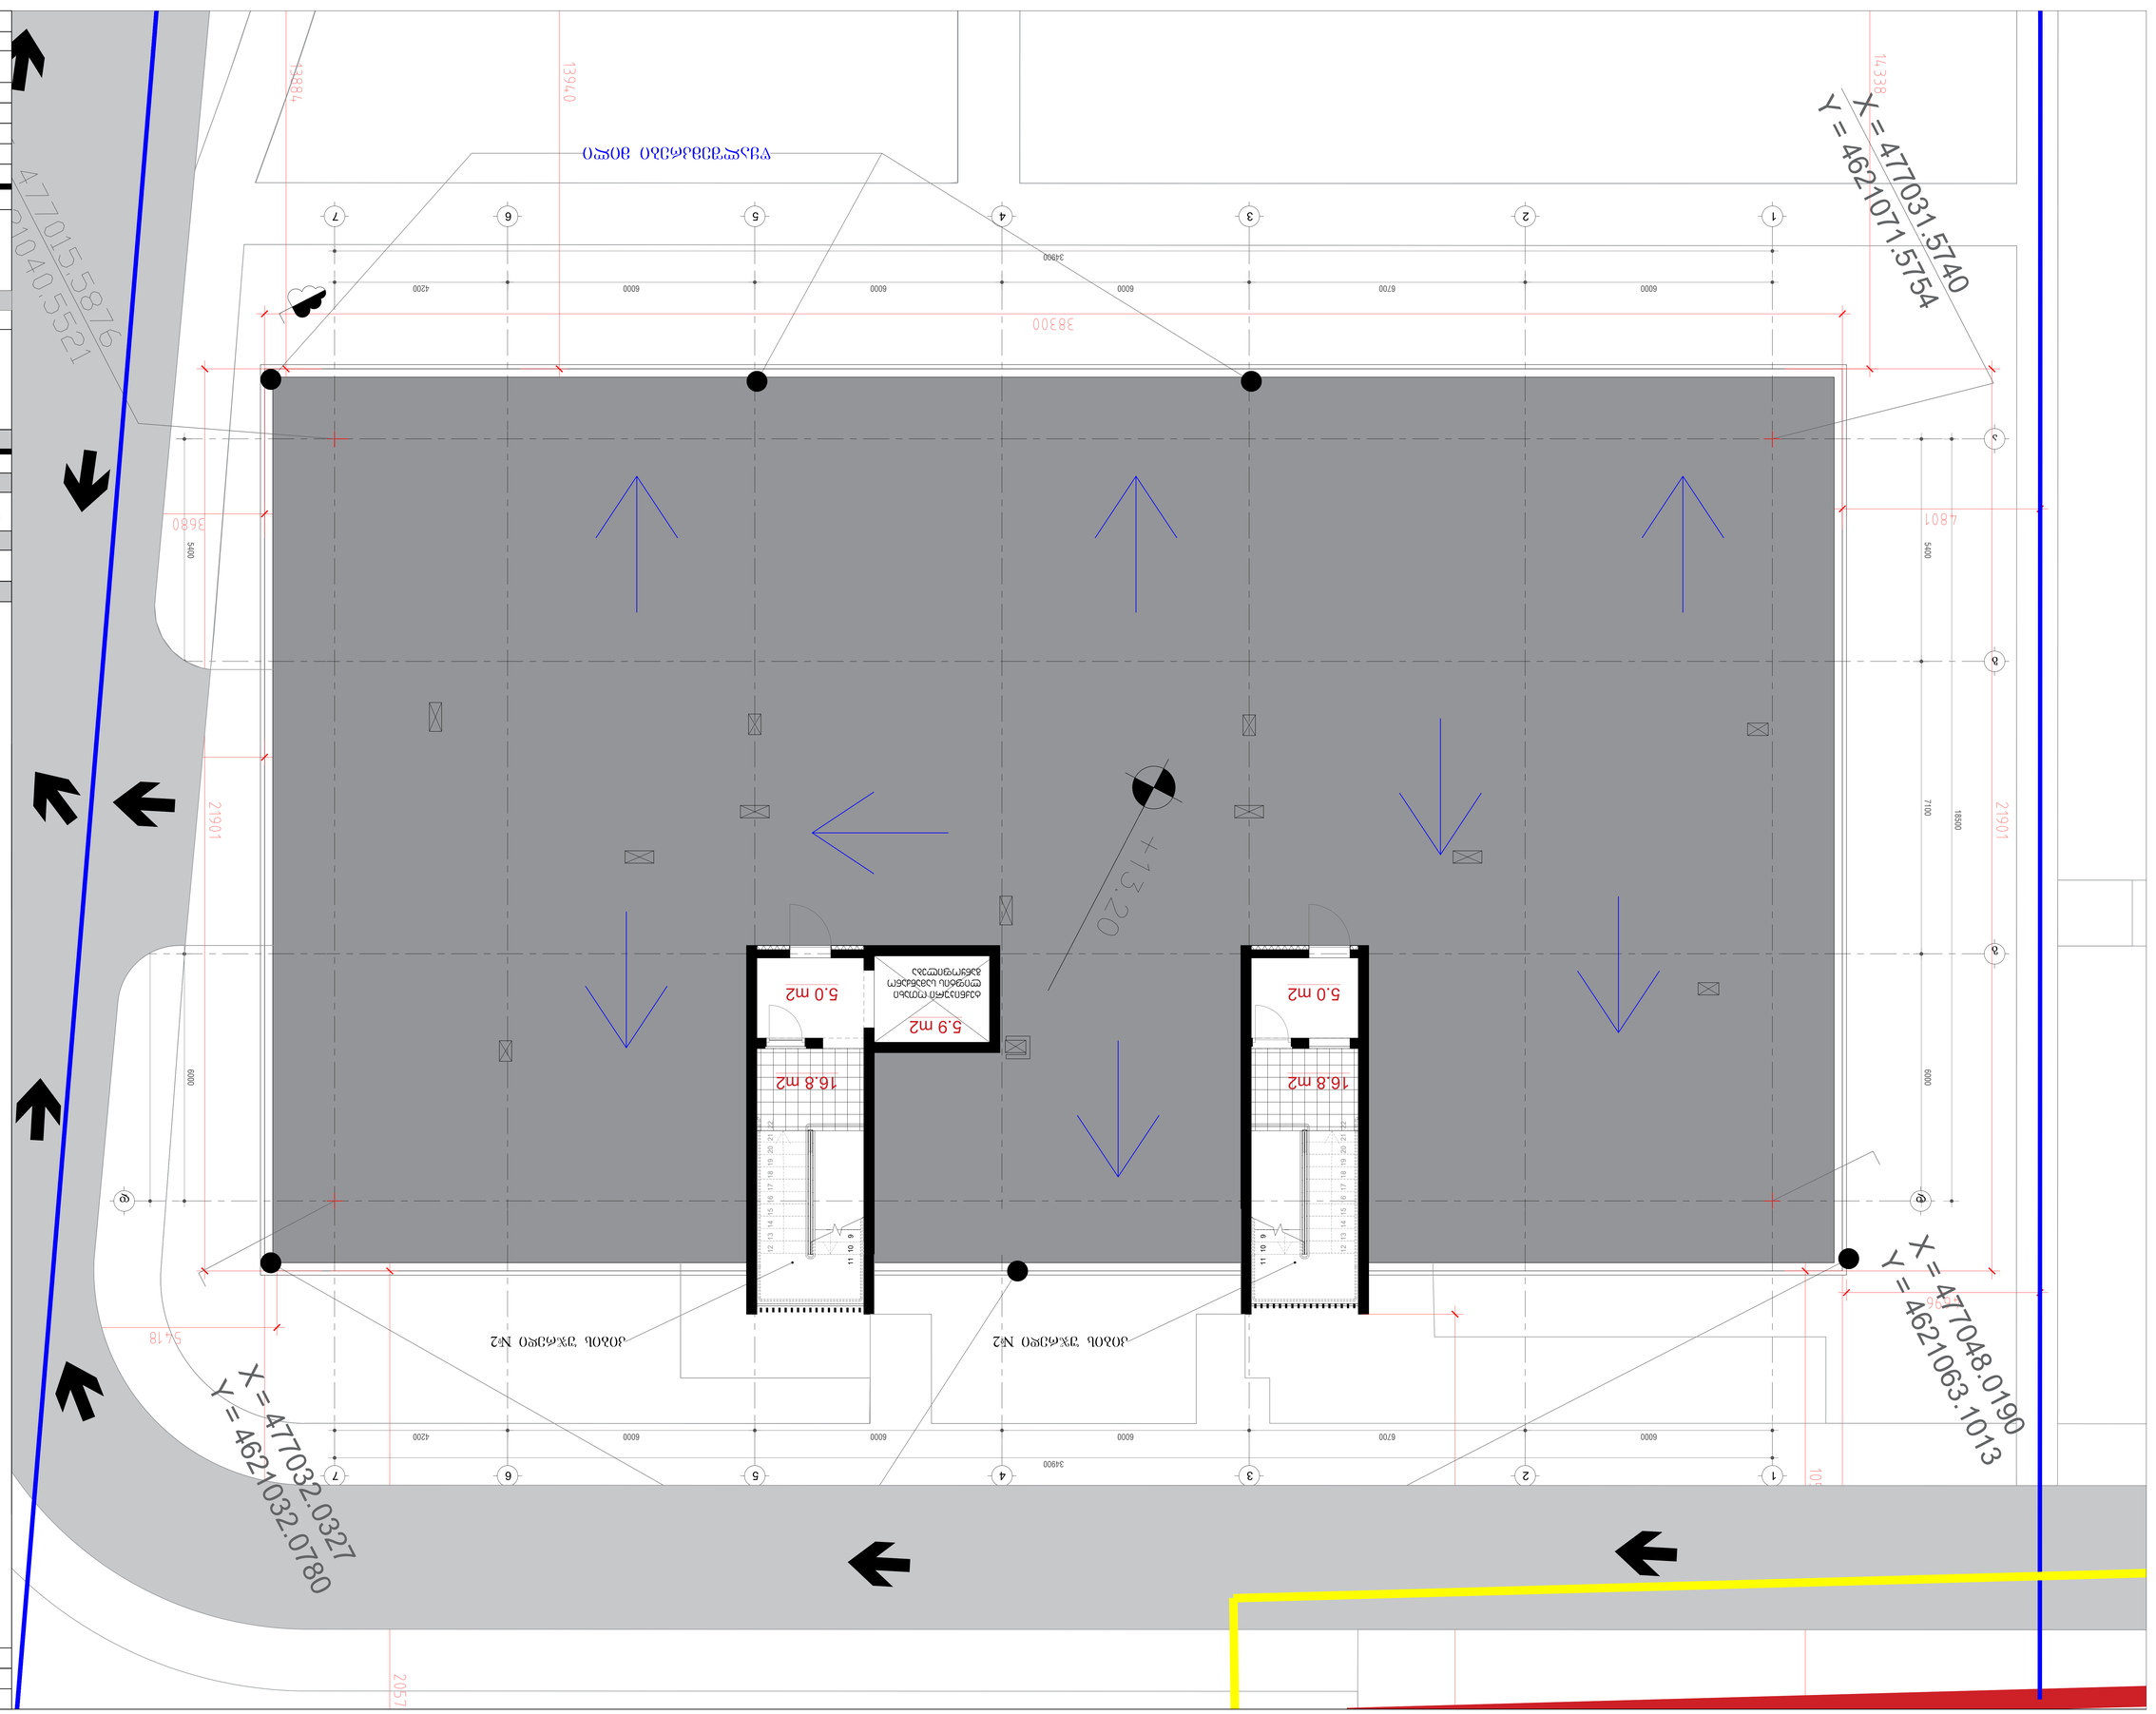





































































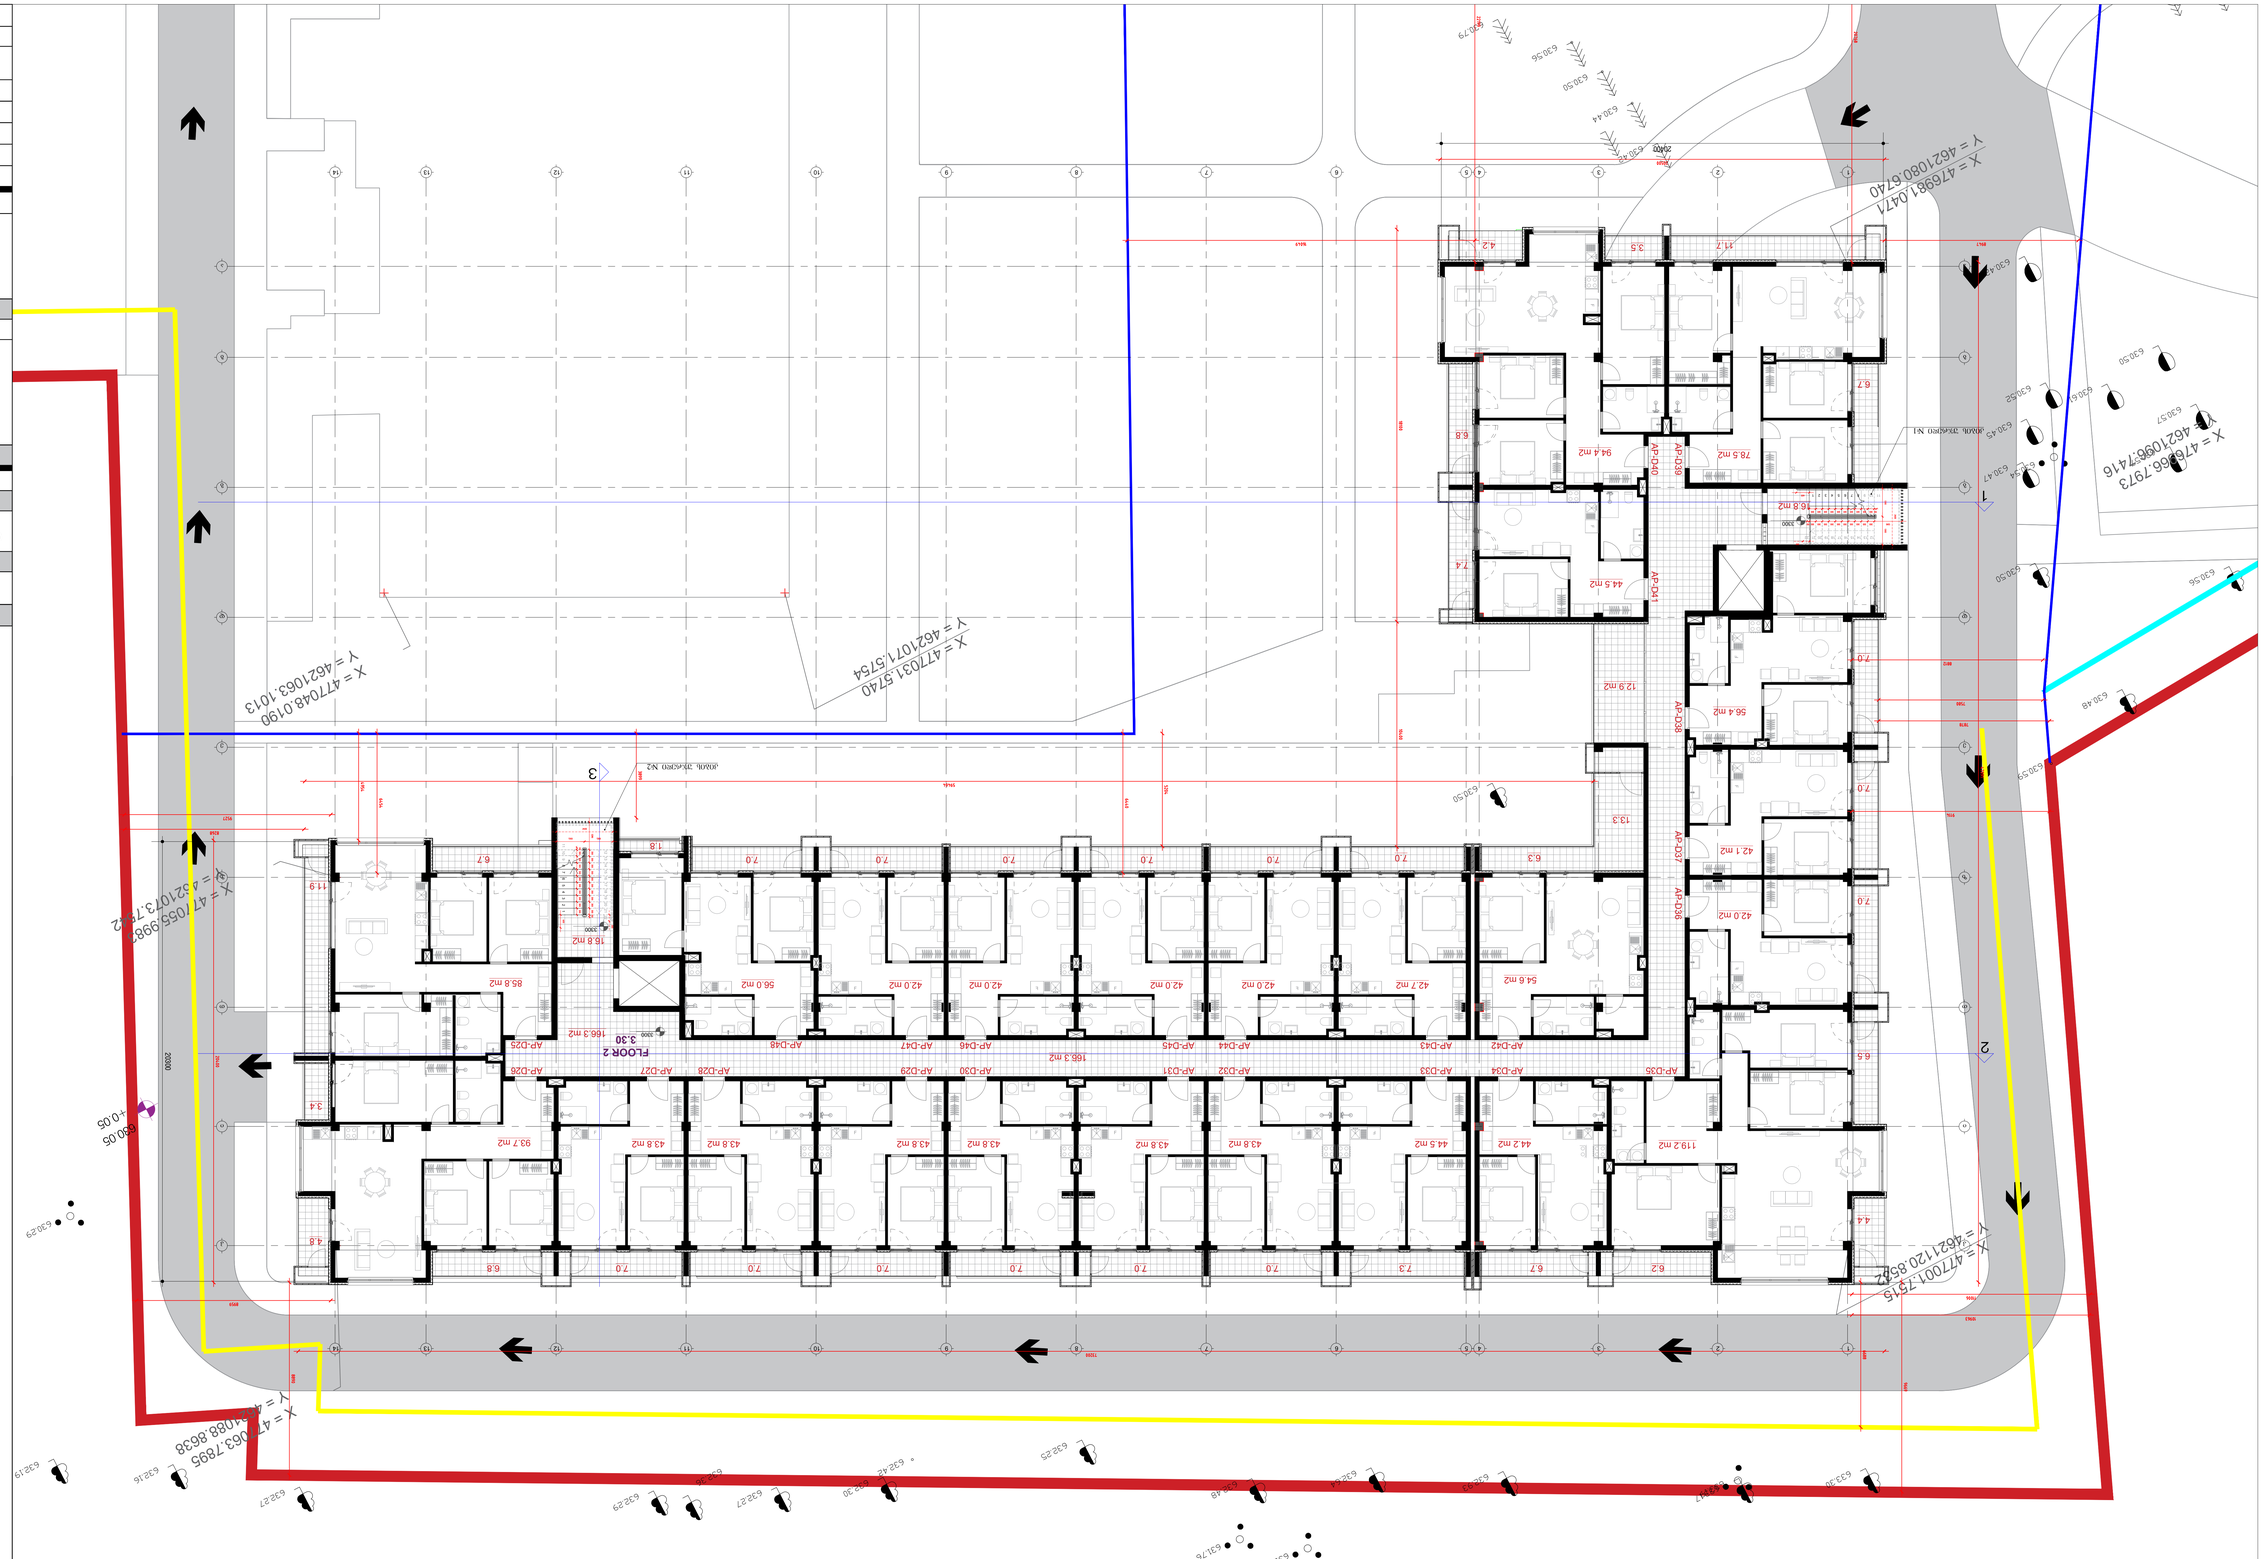




























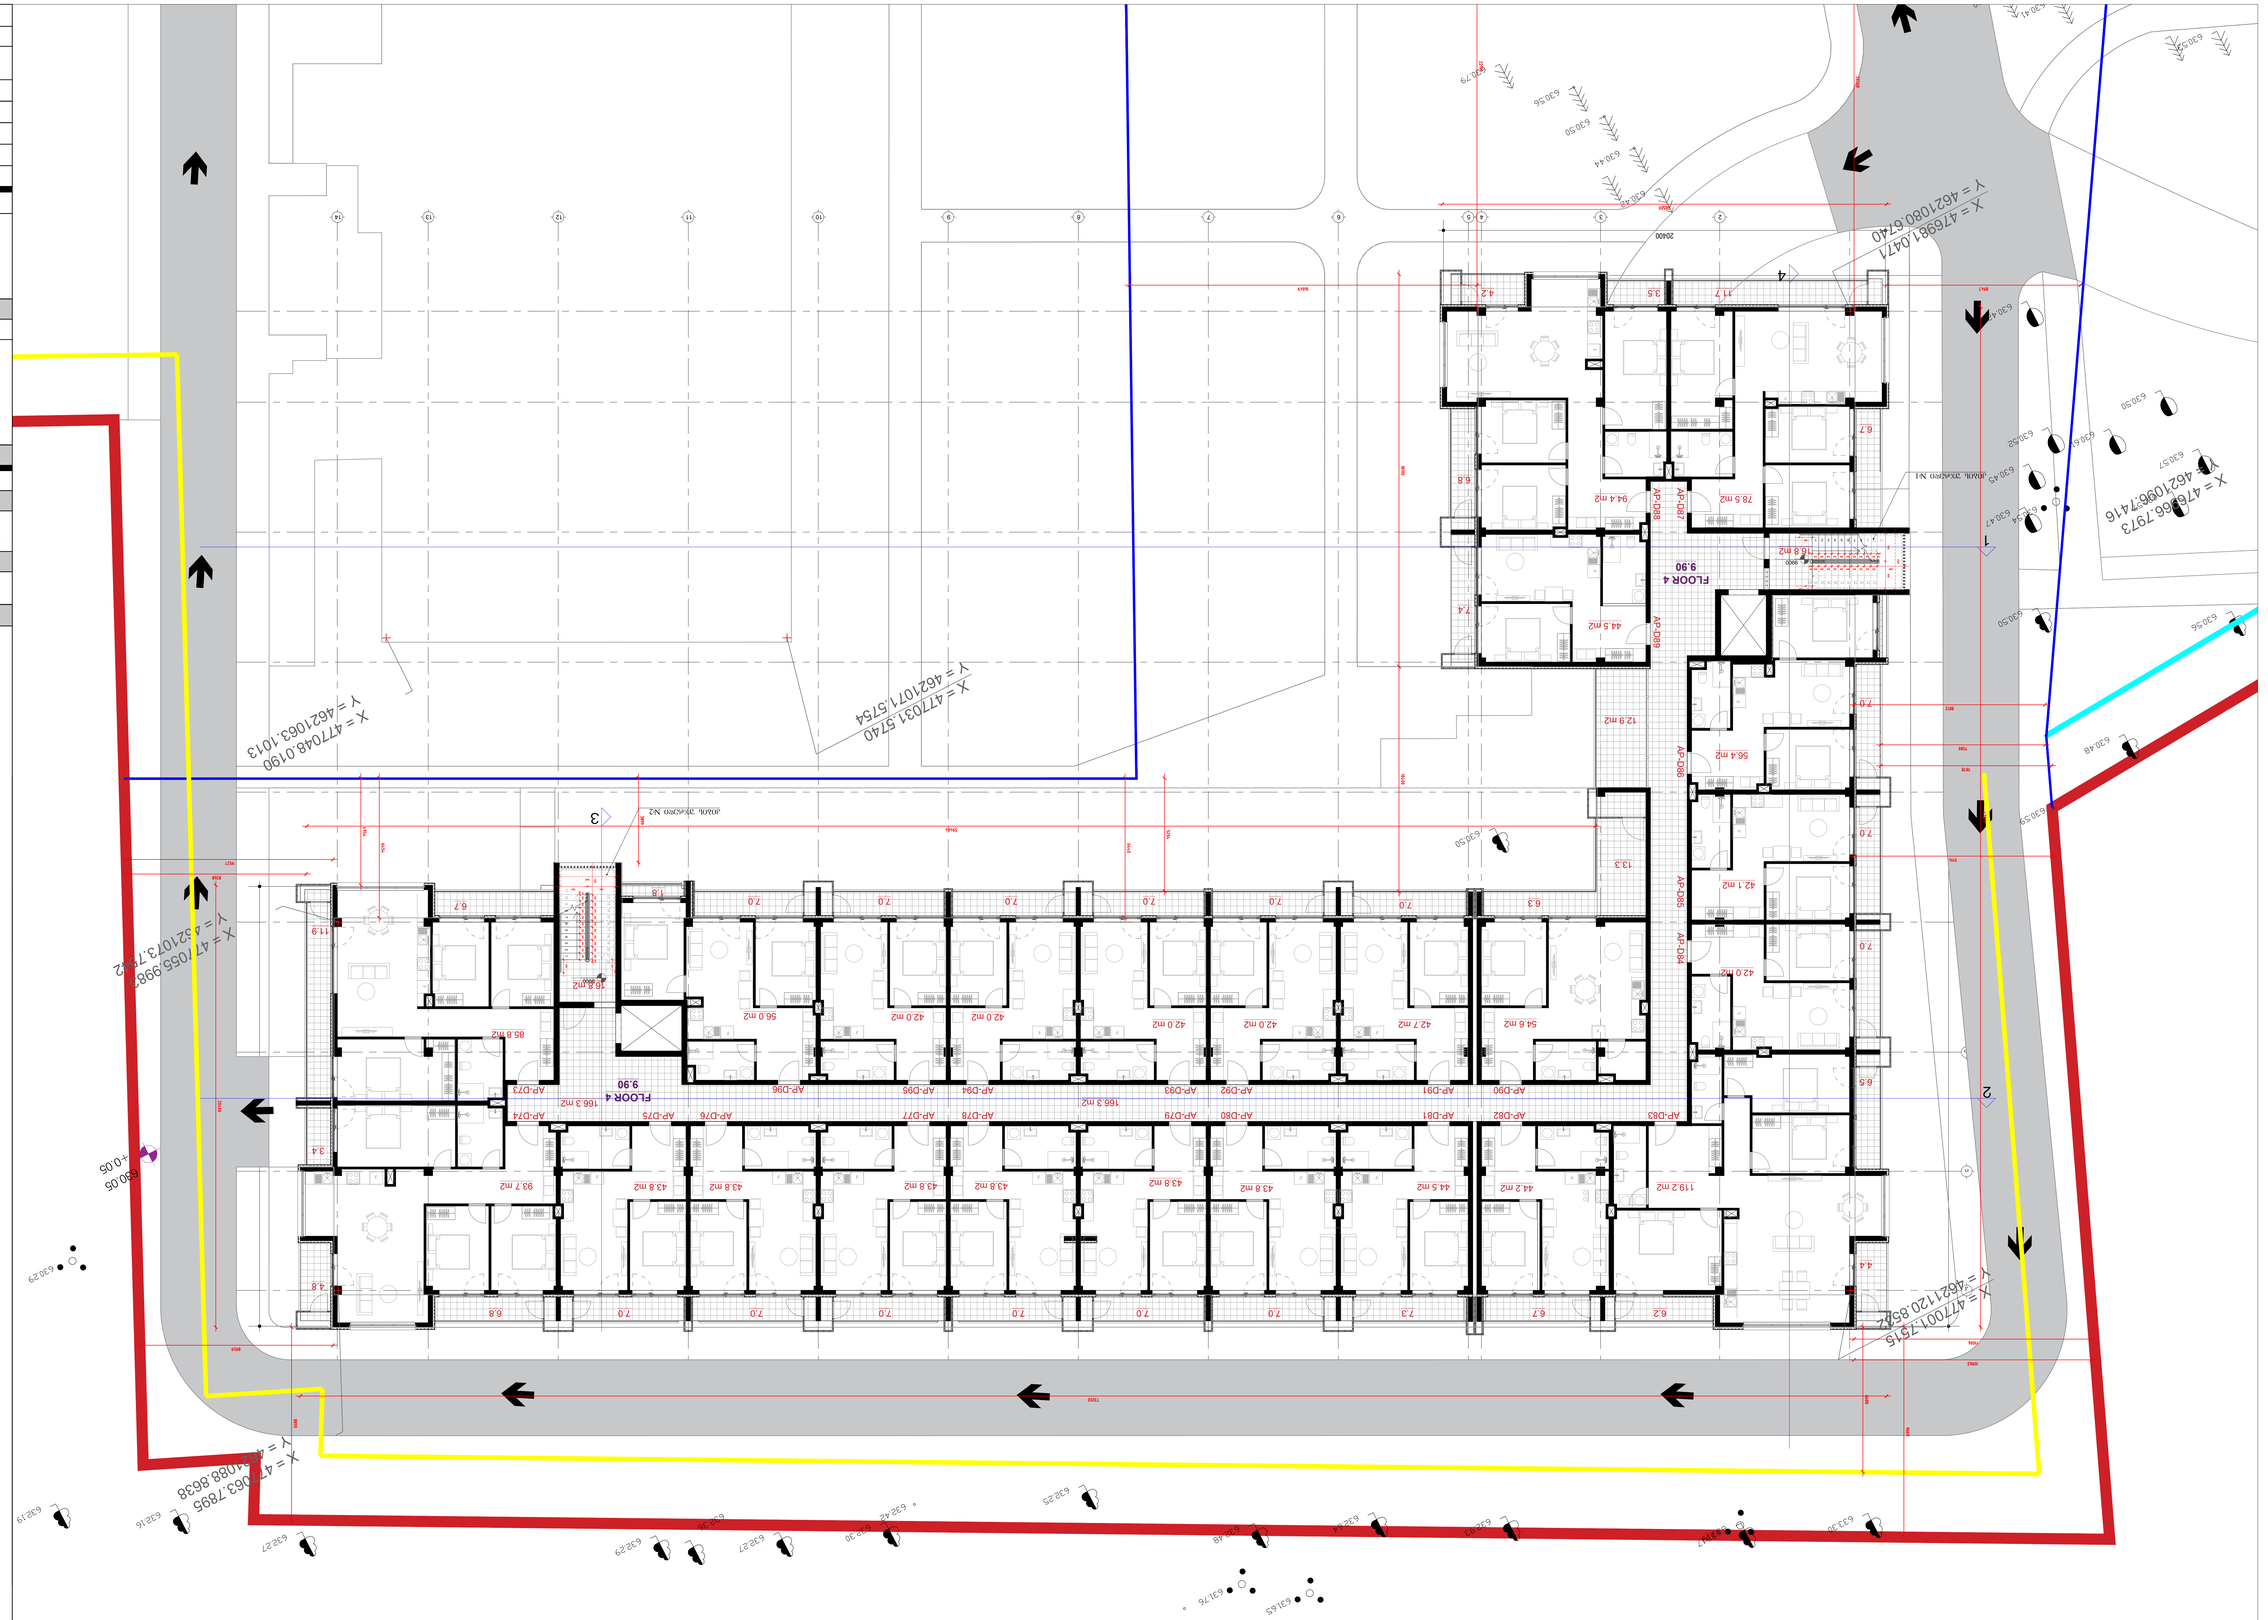
FLOOR 4
9.90
AP-D88
AP-D87
AP-D86
AP-D85
AP-D84
AP-D83
AP-D82
AP-D81
AP-D80
AP-D79
AP-D78
AP-D77
AP-D76
AP-D75
AP-D74
AP-D73
AP-D90
AP-D91
AP-D92
AP-D93
AP-D94
AP-D95
AP-D96
FLOOR 4
9.90
X = 477066.7973
Y = 462109.7416
X = 476981.0471
Y = 462108.6740
X = 477031.5740
Y = 462107.1.5754
X = 477048.0190
Y = 462106.3.1013
X = 477001.7515
Y = 462112.0.8582
X = 477063.7895
Y = 462088.8638
X = 47 1055.9982
Y = 462107.3.7542
+0.05
680.05




















ყველა ბლოკის ჯამი

საცხოვრებელი ფართობი - 14649.2 კვ.მ

დამხმარე ფართობი - 228.9 კვ.მ

კიბის უჯრედი, დერეფნების საერთო ფართობი - 2581.6 კვ.მ

აივანი (საზაფხულო ფართობი) - 2758.9 კვ.მ

ფორმატი	მასშტაბი	თარიღი
A0	1:100	12.02.2023

პასუხისმგებლები:

პროექტის დასახელება

საცხოვრებელი კომპლექსი ლისაზე

მისამართი:

ლისის დასახლება, ფერმწერთა ქუჩა

ნახაზის დასახელება:

ყველა ბლოკის ჯამური ფართები

დამკვეთი:

მეპ. გვარი

მესრულებლები:

მეპ. ორგინო

თანამდებობა	სახელი / გვარი	ხელმოწერა
მთავარი არქიტექტორი	ნ.ჯაბუნაშვილი	
მთავარი არქიტექტორი	თ. ხუციშვილი	
არქიტექტორი	ნ.ნიკორაშვილი	
პოზელი	ნ.ნიკორაშვილი	

არქიტექტურული ნაწილი

სტადია	ფურცლები	ფურცლების №
მ.პ.	6	1