
საქართველო

ქალაქი თბილისი, თენგიზ ჩანტლაძის ქუჩა №39 2533კვ.მ არასასოფლო სამეურნეო დანიშნულების ს/კ №01.19.10.041.106 მიწის ნაკვეთის ტოპოგრაფიული

გეგმა

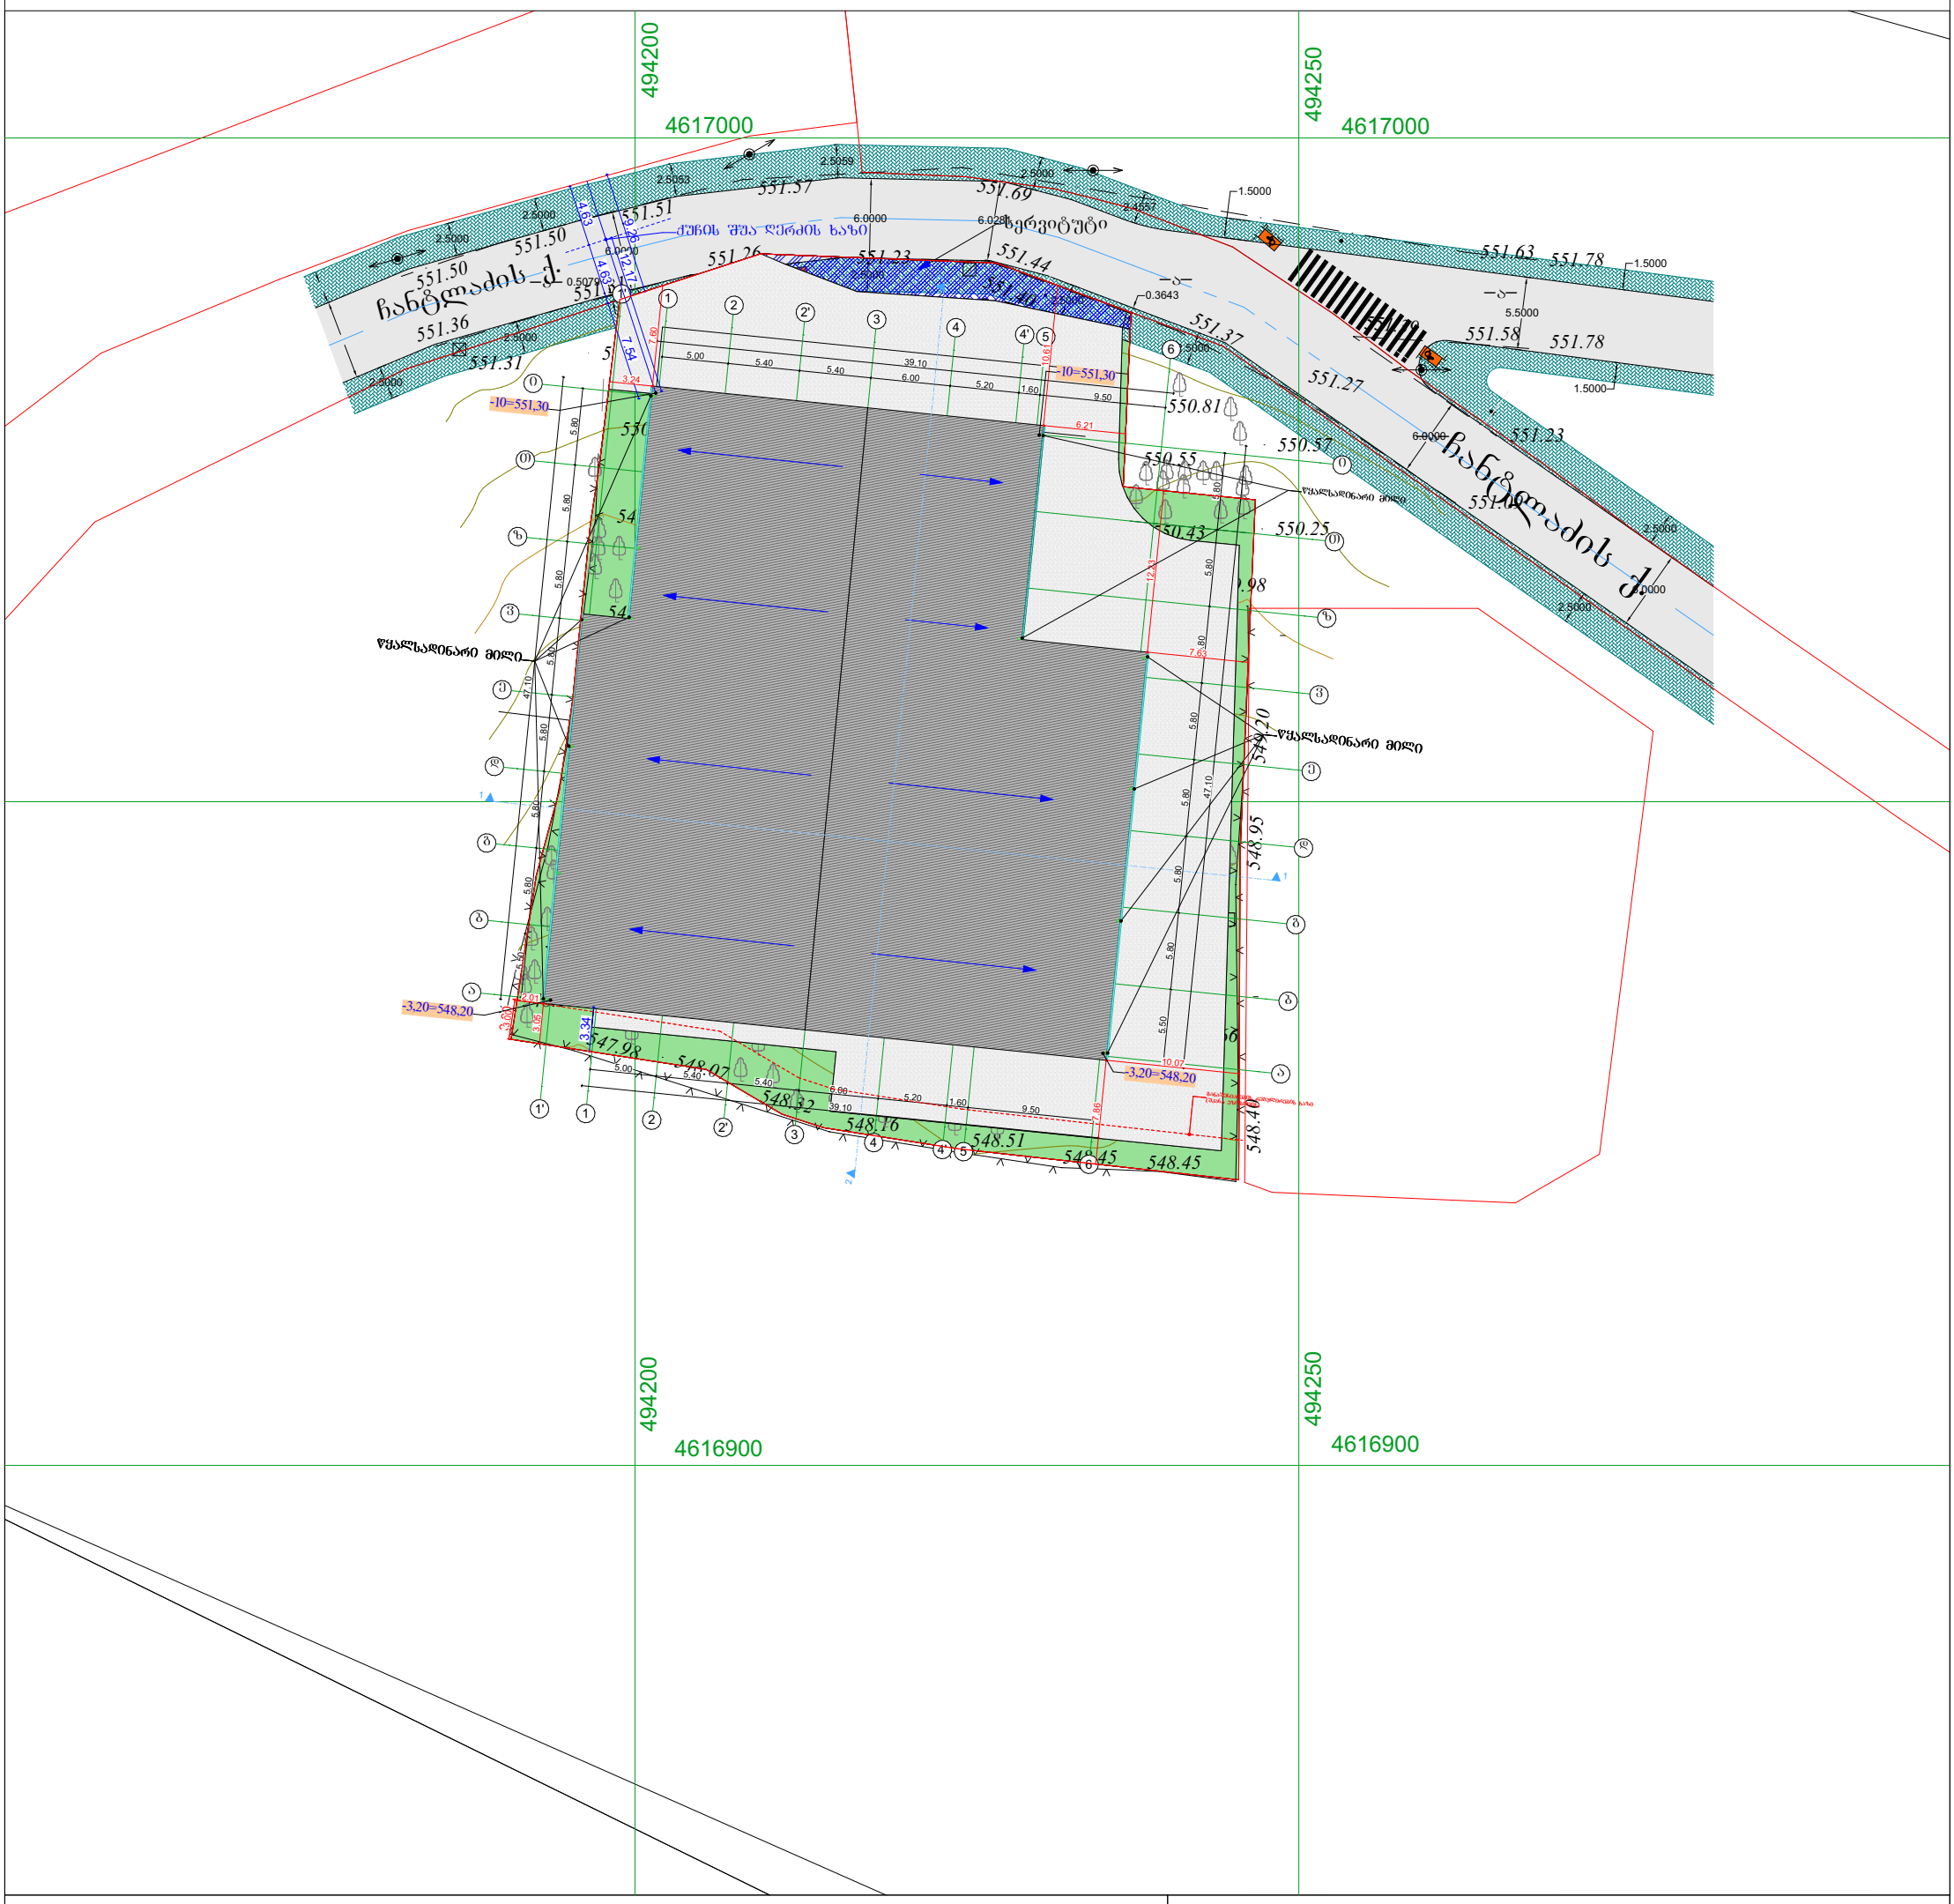

პირობითი აღნიშვნები

WGS 1984 -ის კოორდინატთა სისტემის UTMპროექცია

ძს	საცხ. შენობა	ბორდიული	ჭიშკარი
ძა	არასაცხ. შენობა	ხის ღობე	
	ფარდული	ღობე	ბეტონი
	მშენებარე შენობა	ქვის კედელი	წ წყალგაყვანილობა
	სატრანსფორ. ჯიხური	კედელი	გ გაზი
	ხეები	ფლატე	კ კანალიზაცია
	გარე განათება	რკინიგზა	სან სანიაღვრე
		სამეთვალყურეო ჭები	კგ კავშირგაბმულობა
		ელ. გადამცემი ხაზი	ელ. ქსელები
			თგ გათბობა

შენიშვნა:1) ——— ნაკვეთის საზღვარი (თუ იგი არის ნახაზზე) მითითებულია დამკვეთის მიერ

2) მიწის სამუშაოების შესრულებისას შეატყობინეთ კომუნიკაციის წარმომადგენლებს

3) ხაზოვანი ნაგებობები და მათი ტრაექტორიები დატანილია საჯარო რეესტრის რეგისტრირებული მონაცემების მიხედვით

შპს „ბიემჯი გრუპ“
საქართველო, თბილისი, შარტავას ქუჩა 14
შობ: 598 667070; 577 158039

LTD `BMG GROUP~
14 Sartava St. Tbilisi, Georgia

ტექნიკური დირექტორი:		ზ. ბასილაძე
აზომა:		გ.გოლუბიანი
დახაზა:		გ.გოლუბიანი
დამკვეთი:		შპს „ბელონა"


მაშტაბი: 1:500

09.09.2021 წ

შ.პ.ს. "ბიემჯი გრუპ"
L.T.D "BMG GROUP"
ს/კ 406128239
შარტავას ქ. №14
598 66 70 70
557 98 08 99
groupbmg@yahoo.com

12.17/0.25=48.7

3.16/0.25=12.6

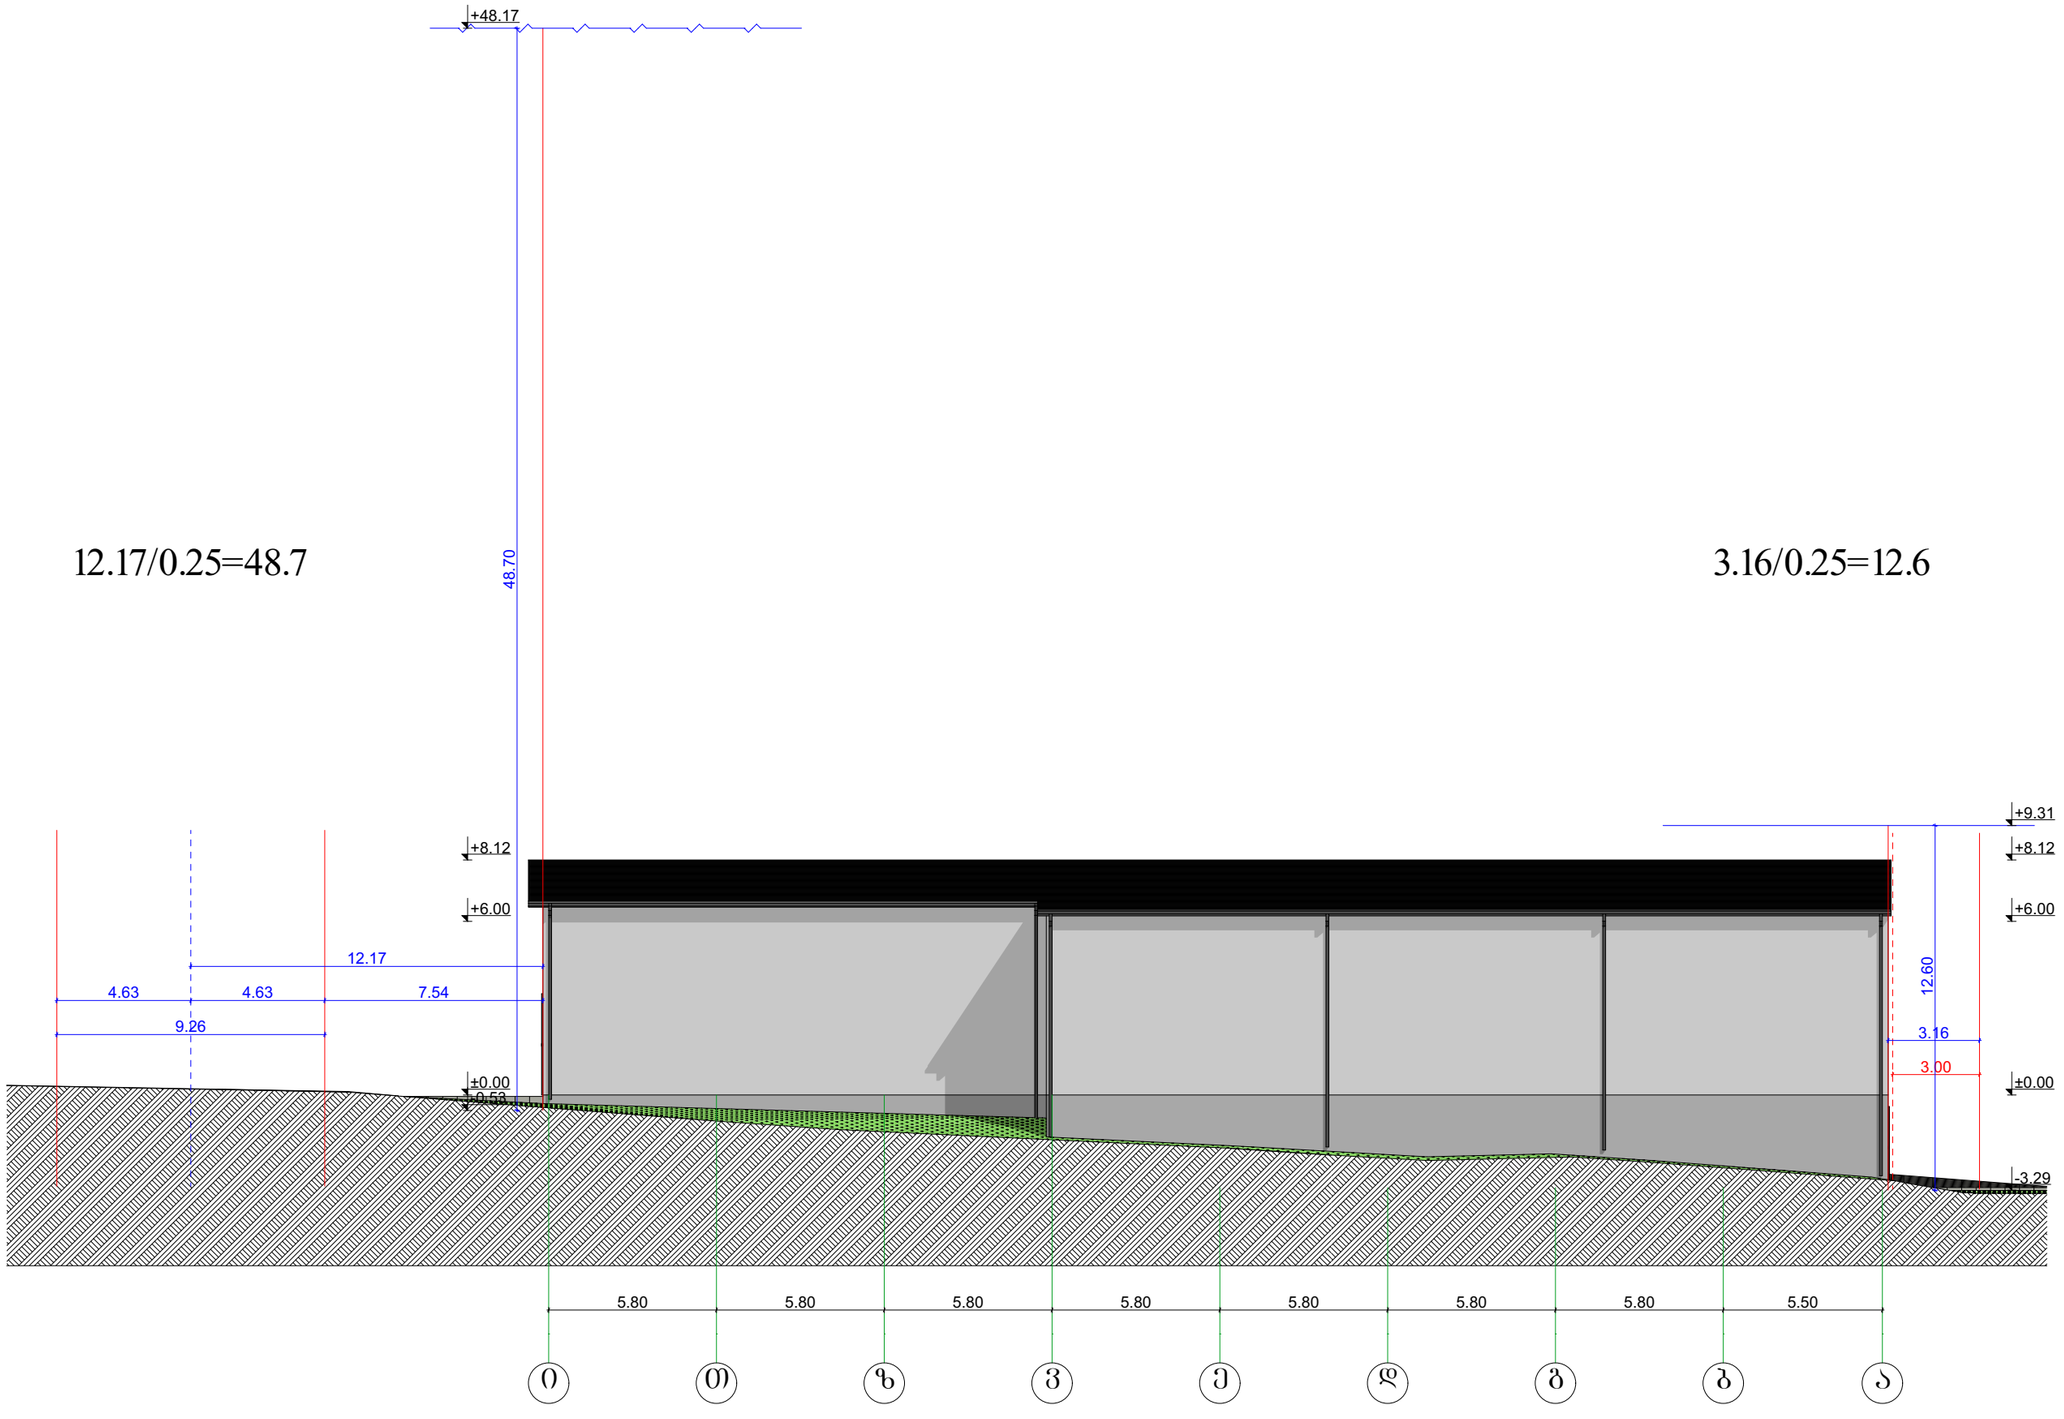

ს/კ 01.19.10.041.106

ობიექტის მისამართი	ქალაქი თბილისი, თენგიზ ჩანტლაძის ქუჩა №39
ნახაზის დასახელება	სიმაღლის სქემა

ტექნიკური დირექტორი		ზაზა ბასილაძე
არქიტექტორი		ზაზა ბასილაძე
დაინტერესებული პირი		ამირან გოგრიჭიანი
მასშტაბი	1:100	ფურცელი A - 3
თარიღი	2022წ.	