


























ფასადი 4-1 ღერძებით (სანაპირო-ტყის მხრიდან) ასაწყობი


4
3
2
1
1940
600
700
600
-3.30
-3.10
-3.00=610.2
-0.30
-0.10
+0.00=613.2
+2.80
+3.00
+3.10
+5.80
+6.00
+6.10
+8.80
+9.00
+9.10
+11.80
+12.00
+12.10
+14.25
+14.75
+14.55
300
310
300
300
300
260
1470
92
+12.85
+13.25
+14.85
ნაპირის ზედაპირი
ტროტუარი
ასფალტის საფარი
ბეტონის ბორდიური
ბეტონის ბორდიური
(მოყვითალო ფერი)
ბეტონის ბორდიური
(მოყვითალო ფერი)
ბეტონის ბორდიური
(მოყვითალო ფერი)

ფასადი მხედველობის (ცენტრალური) ღერძებიდან ჯ-ე ფასადის ფრაგმენტი

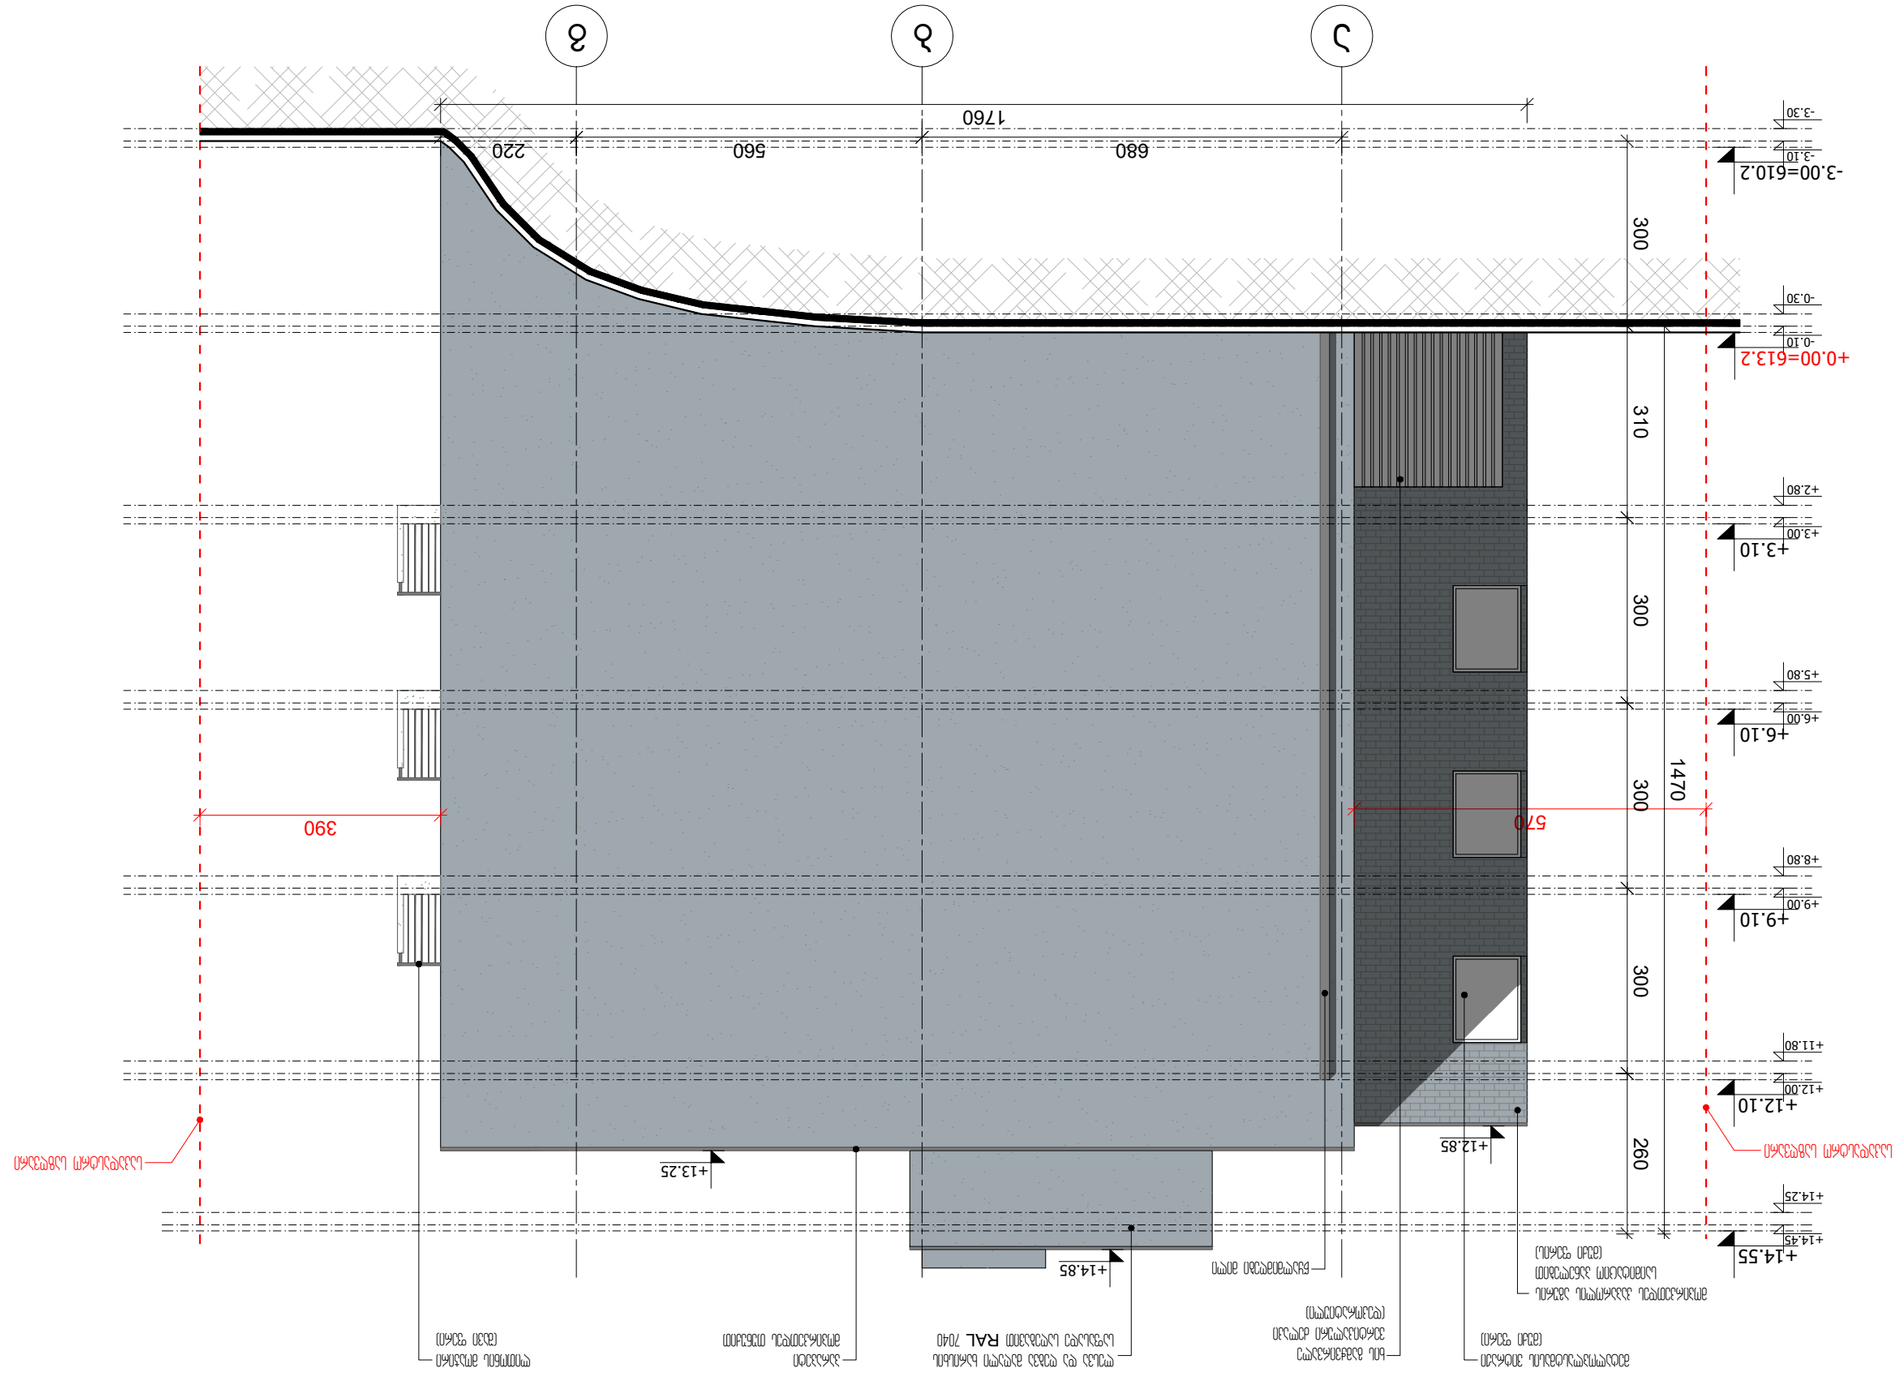





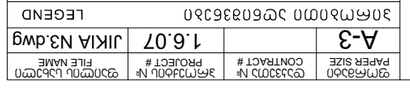

KEY PLAN

ფორმატი PAPER SIZE	A-3		
ხელშეკრულების № CONTRACT #		1.6.07	JIKIA N3.dwg
პროექტის № PROJECT #	ფაილის სახელი FILE NAME		

პროექტის დასახელება
PROJECT

ფასადი 3-ის ფასადის ნაწილი (ჩრდილო-აღმოსავლეთი ფასადი)

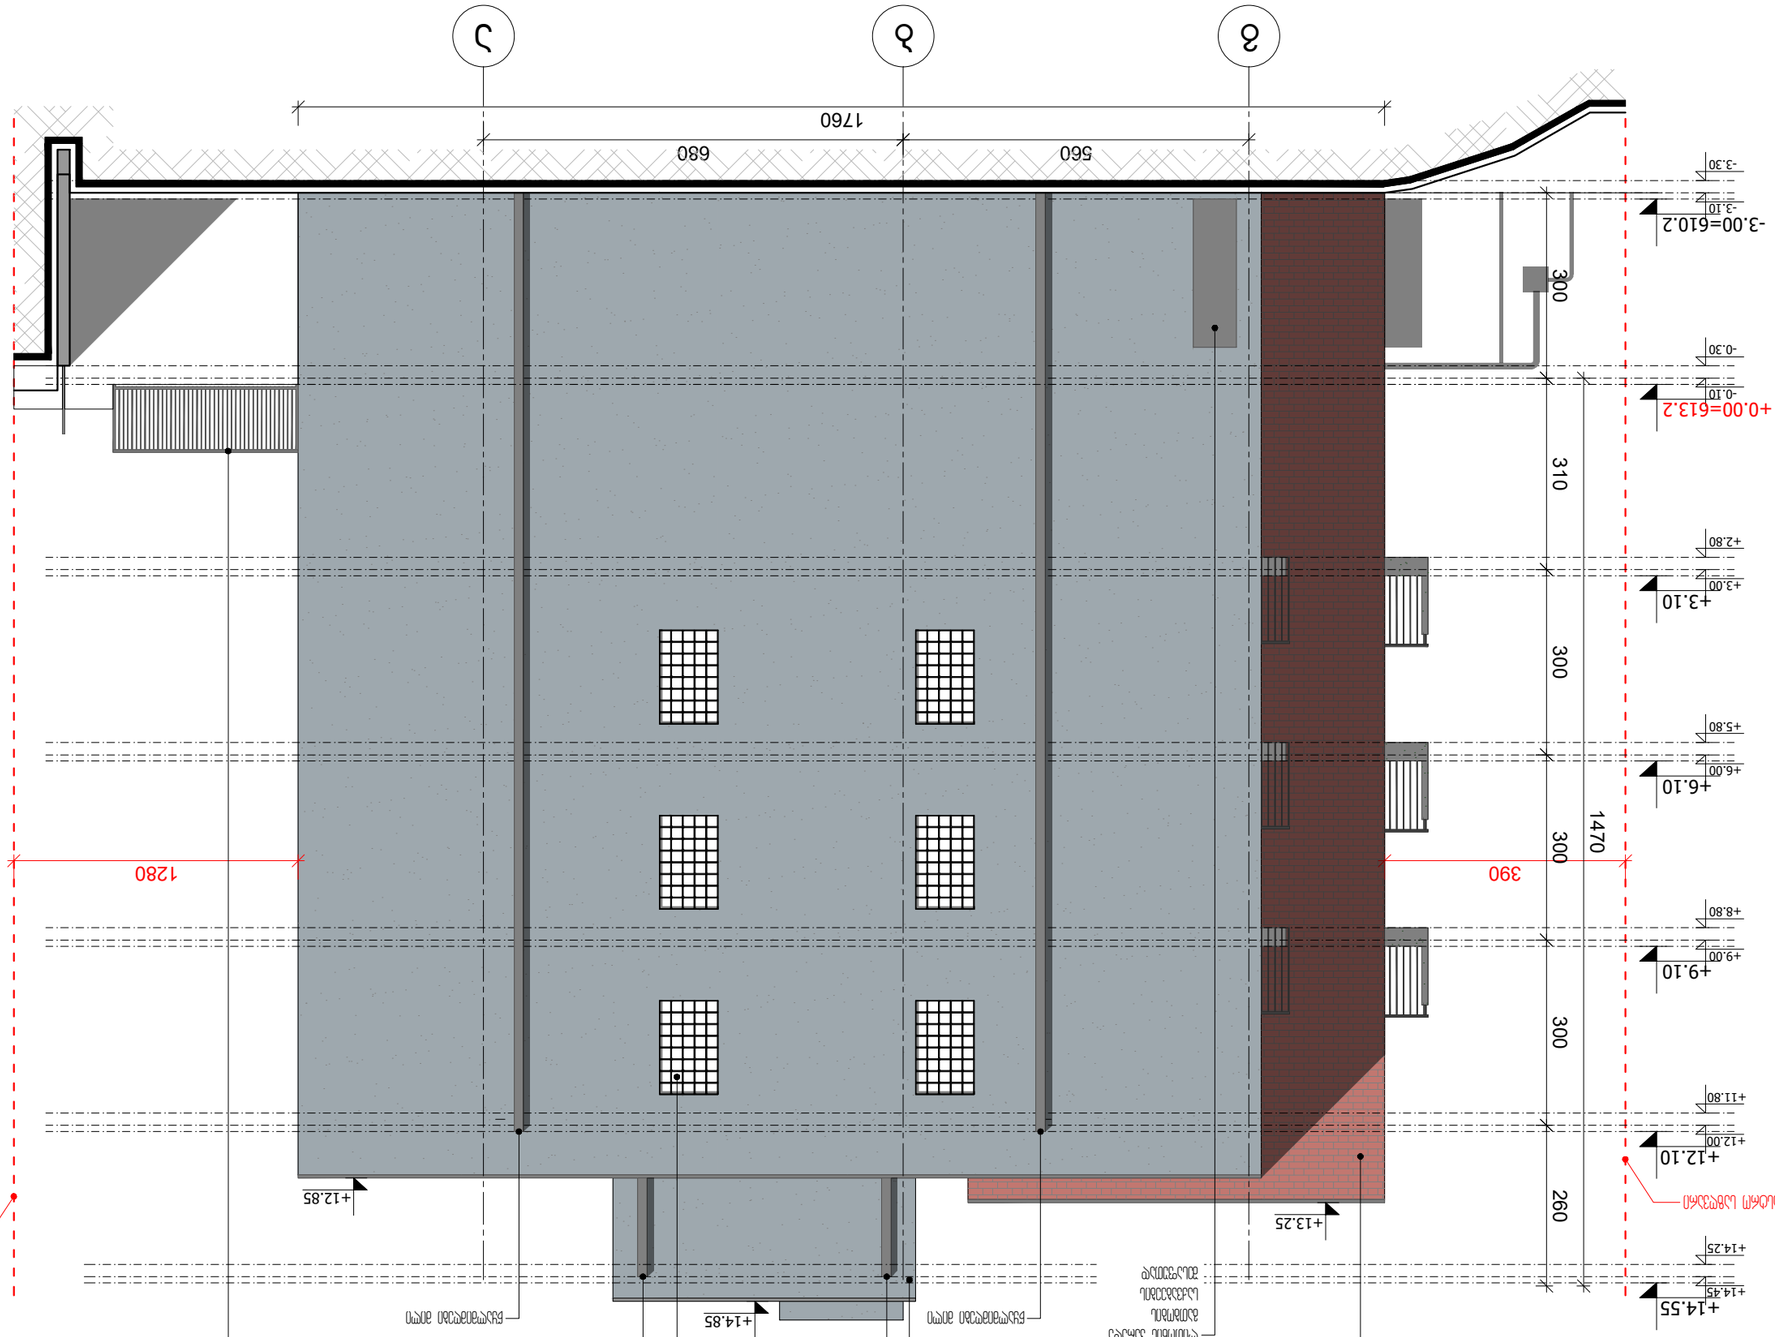
3
2
1
1760
560
680
1280
390
1470
300
310
300
300
260
-3.30
-3.10
-3.00=610.2
-0.30
-0.10
+0.00=613.2
+2.80
+3.00
+3.10
+5.80
+6.00
+6.10
+8.80
+9.00
+9.10
+11.80
+12.00
+12.10
+14.25
+14.75
+14.55
+12.85
+13.25
+14.85
ალუმინის ლითონის ფანჯრის ბლოკი RAL 7040
ალუმინის ლითონის ფანჯრის ბლოკი
ალუმინის ლითონის ფანჯრის ბლოკი
ალუმინის ლითონის ფანჯრის ბლოკი

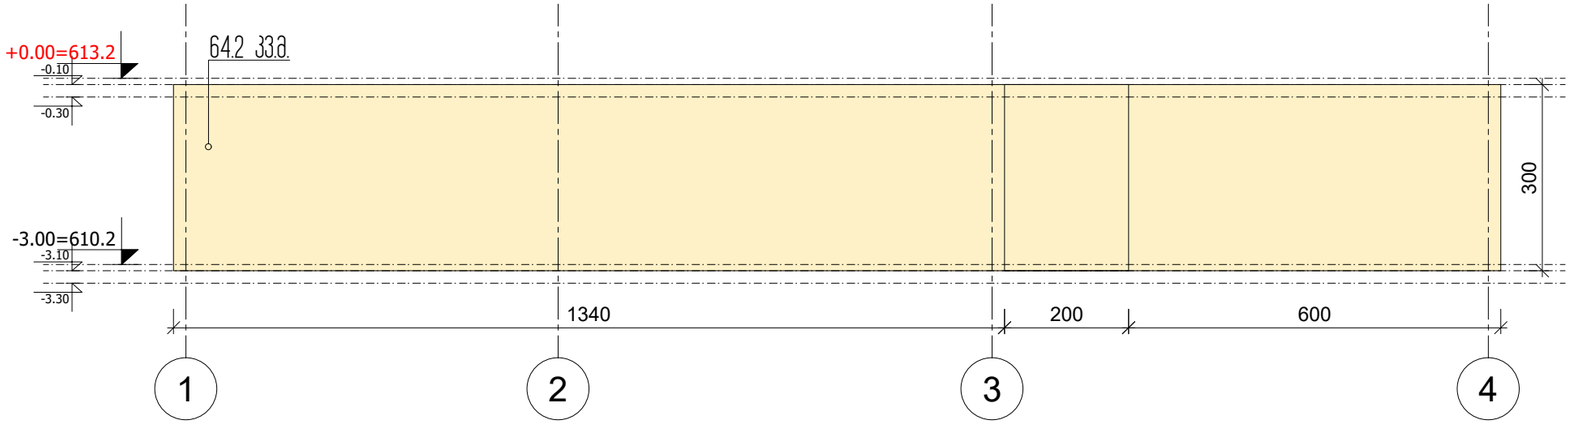

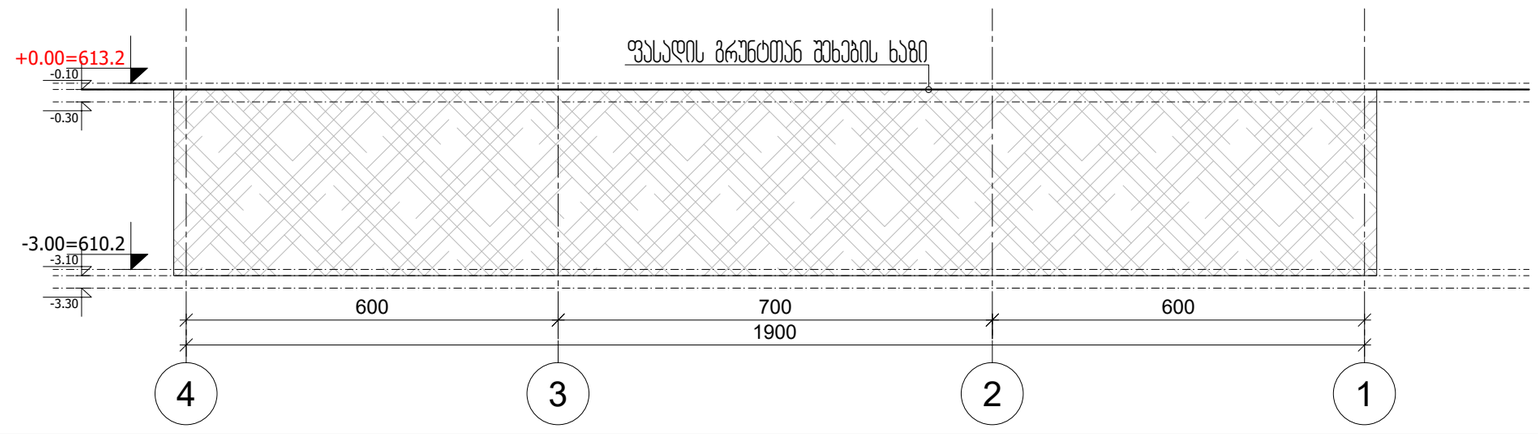

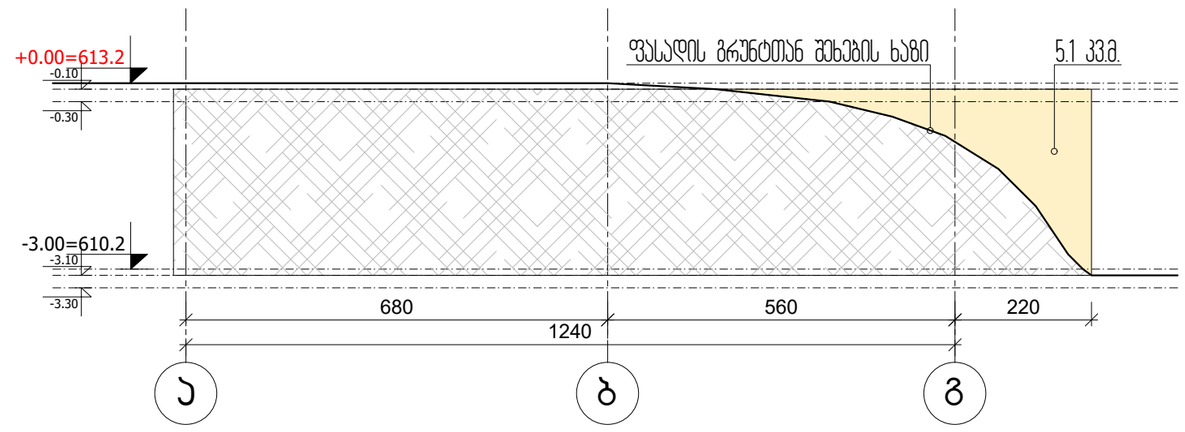

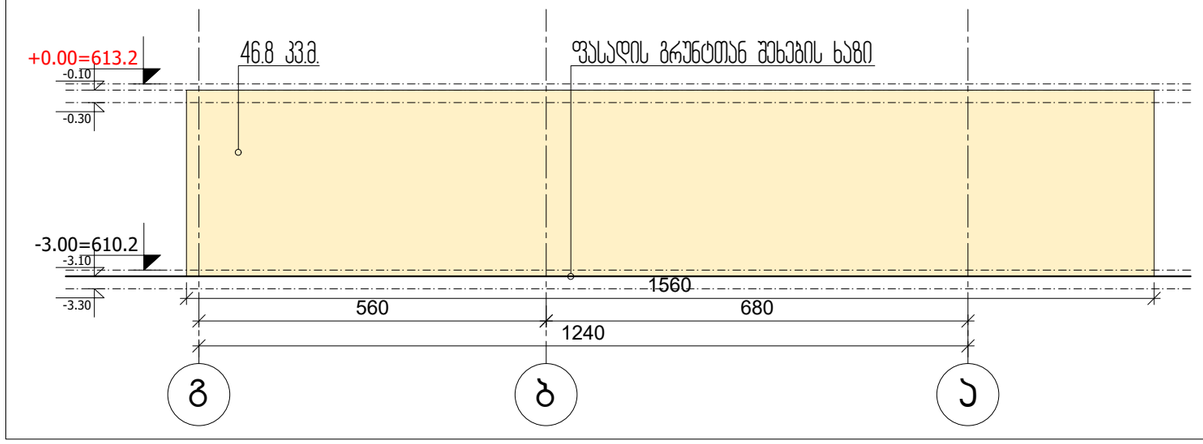

ფასადების ფართობის ჯამი - 116.1 მ²

ფასადების პერიმეტრი - 68.4 მ

116.1 (ფასადების ფართი) / 68.4 (ფასადების პერიმეტრი) = 1.7

1.7 < 1.8

ფორმატი PAPER SIZE	დაკვეთა № CONTRACT #	პროექტის № PROJECT #	ფაილის სახელი FILE NAME
A-3		1.6.07	JIKIA N3.dwg

პირობითი აღნიშვნები LEGEND

6.00 არქიტექტურული ნიშნული

6.00 კონსტრუქციული ნიშნული

1 — — — ჭრილის ხაზი

— · — · — · — ღერძის ხაზი

შენიშვნები NOTES

1. ნახაზზე ზომები მოცემულია სანტიმეტრებში;
2. ნახაზზე ყველა ცვლილება მშენებლობისას შეთანხმებული უნდა იყოს პროექტის ავტორთან;
3. ფურცლის პორექტირებით ავტომატურად უქმდება წინა ვარიანტი;

სიტუაციური სქემა KEY PLAN



დამკვეთი CLIENT	შ.პ.ს. "კომპაქტ დეველოპმენტი" გიგა სანაია
პროექტი PROJECT	მრავალბინიანი საცხოვრებელი სახლი (დაბალი ინტენსივობის)
მისამართი ADDRESS	ალექსანდრე (საშა) იოსელიანის ქ. №83

თანამდებობა	გვარი	ხელმოწერა
დირექტორი	გ.სანაია	
მთ.არქიტექტორი	რ.ხეცურიანი	
ავტორი	გ.გეგელაშვილი	
კონსტრუქტორი		
დამმუშავა	გ.გეგელაშვილი	
შეამოწმა	რ.ხეცურიანი	

შპს "ემ არქიტექტურა"
M ARCHITECTURE

არქიტექტურული ნაწილი
ARCHITECTURE

მასშტაბი SCALE		თარიღი DATE OF ISSUE	30/12/2022

ნახაზი DRWG.

-3.00 ნიშნულზე -1 სართულის ფასადის განშლა

რევიზია REVISIONS		
№	პროექტ. REV.	თარიღი
1		
2		
3		
4		
5		
6		

სტადია STAGE	ინდექსი INDEX	ფურც. PAGES
